



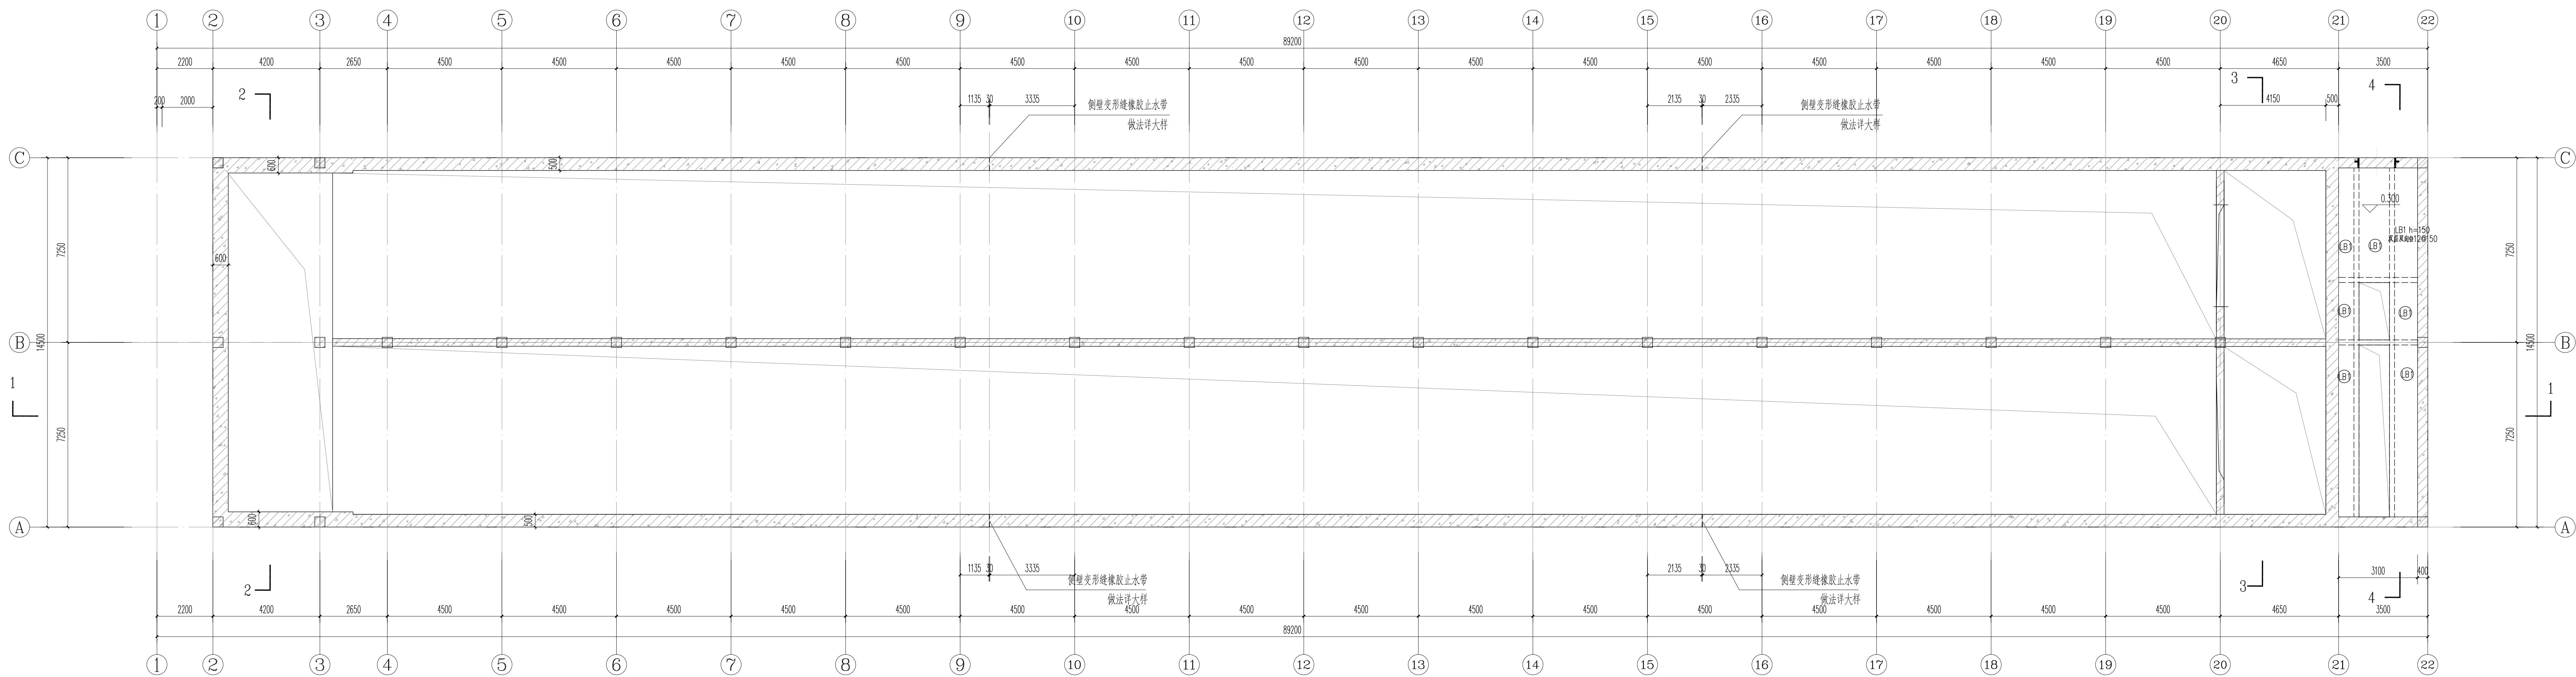



标高0.30板钢筋图 1:100

注：顶板混凝土等级为C30。
洞口预留详见建筑平面图

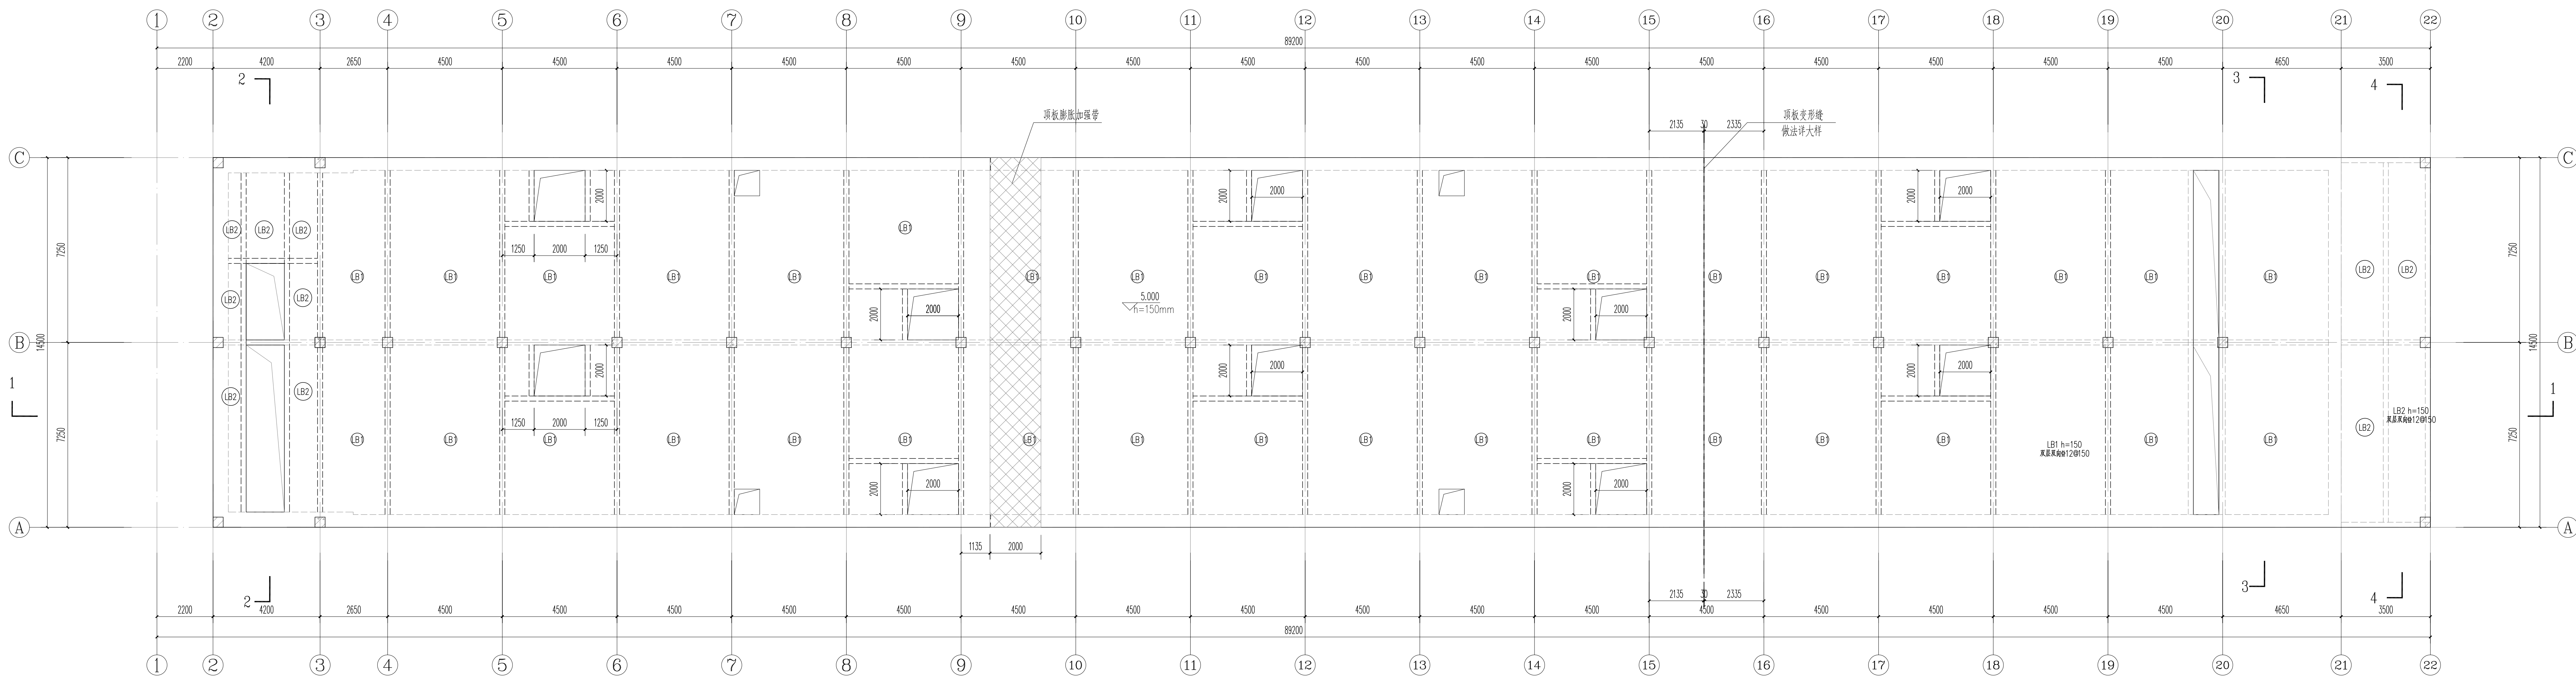

池顶板钢筋图 1:100


注：顶板混凝土等级为C30。
洞口预留详见建筑平面图

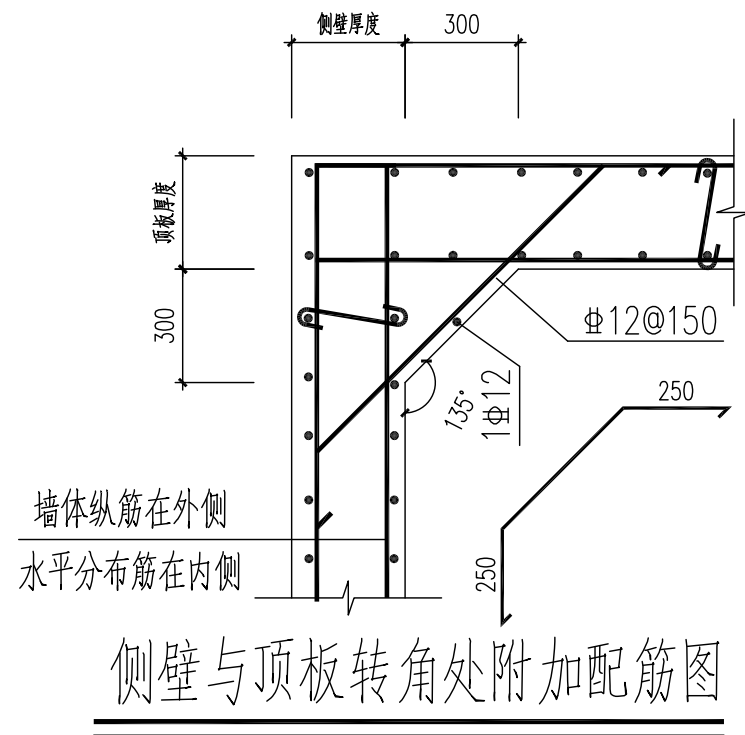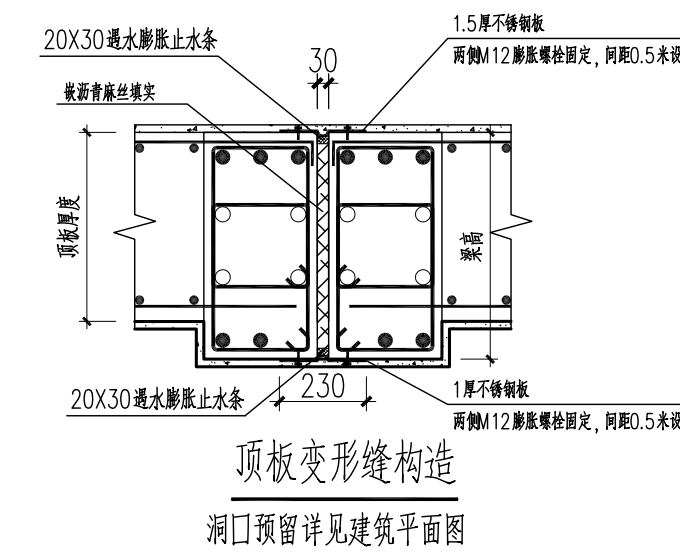

顶板说明:

1. 板面混凝土强度为C30, 配筋构造及节点构造详国标图集《22G101-1》。
2. 图中未标明的板, 除注明外, 板厚全为150mm。
3. 图中未标明的板, 除注明外, 板钢筋为双层双向 $\Phi 12@150$, 附加面筋详平面图标注。
4. 洞口及设备管线预埋详相应专业施工图。
5. 板跨度大于或等于4m时, 模板按跨度的0.3%起拱, 起拱高度不小于20mm。
6. 未注明的板厚为150mm, 配筋均为双层双向通长 $\Phi 12@150$ 。
7. 顶板的开洞大小应与工艺图纸确认方可施工。

混凝土结构工程施工规范 GB50666-2011 第4.5.2 板面配筋时的混凝土强度要求		
构件类型	构件跨度 (m)	达到设计混凝土强度等级所需时间 (%)
板	≤ 2	≥ 50
	$> 2, \leq 8$	≥ 75
	> 8	≥ 100
	> 10	≥ 75
梁、拱、壳	≤ 8	≥ 100
	> 8	≥ 100

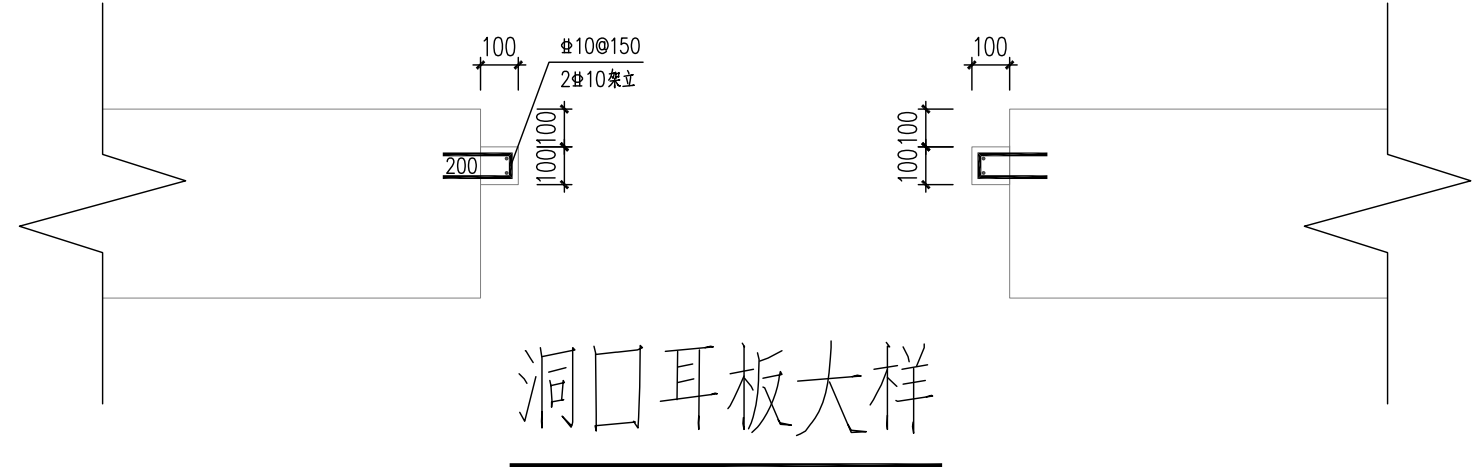

 中庚工程技术有限公司 Zhongeng Engineering Technology Co., Ltd.	建设单位 CLIENT	广东韶关曲江经济开发区管理委员会	子项名称与图纸名称 SUB-PROJECT NAME & DRAWING TITLE		项目阶段 DESIGN STAGE	比例 SCALE	详图	日期 DATE	2026.05	图号 DRAWING NO.	JGS-10
	项目名称 PROJECT NAME	白土新建污水处理厂应急池工程	池顶板钢筋图	专业 SPECIALIST	结构	项目负责人 DESIGNER	彭锋	审核 CHECKER	朱瑞	设计 DESIGNER	王飞