



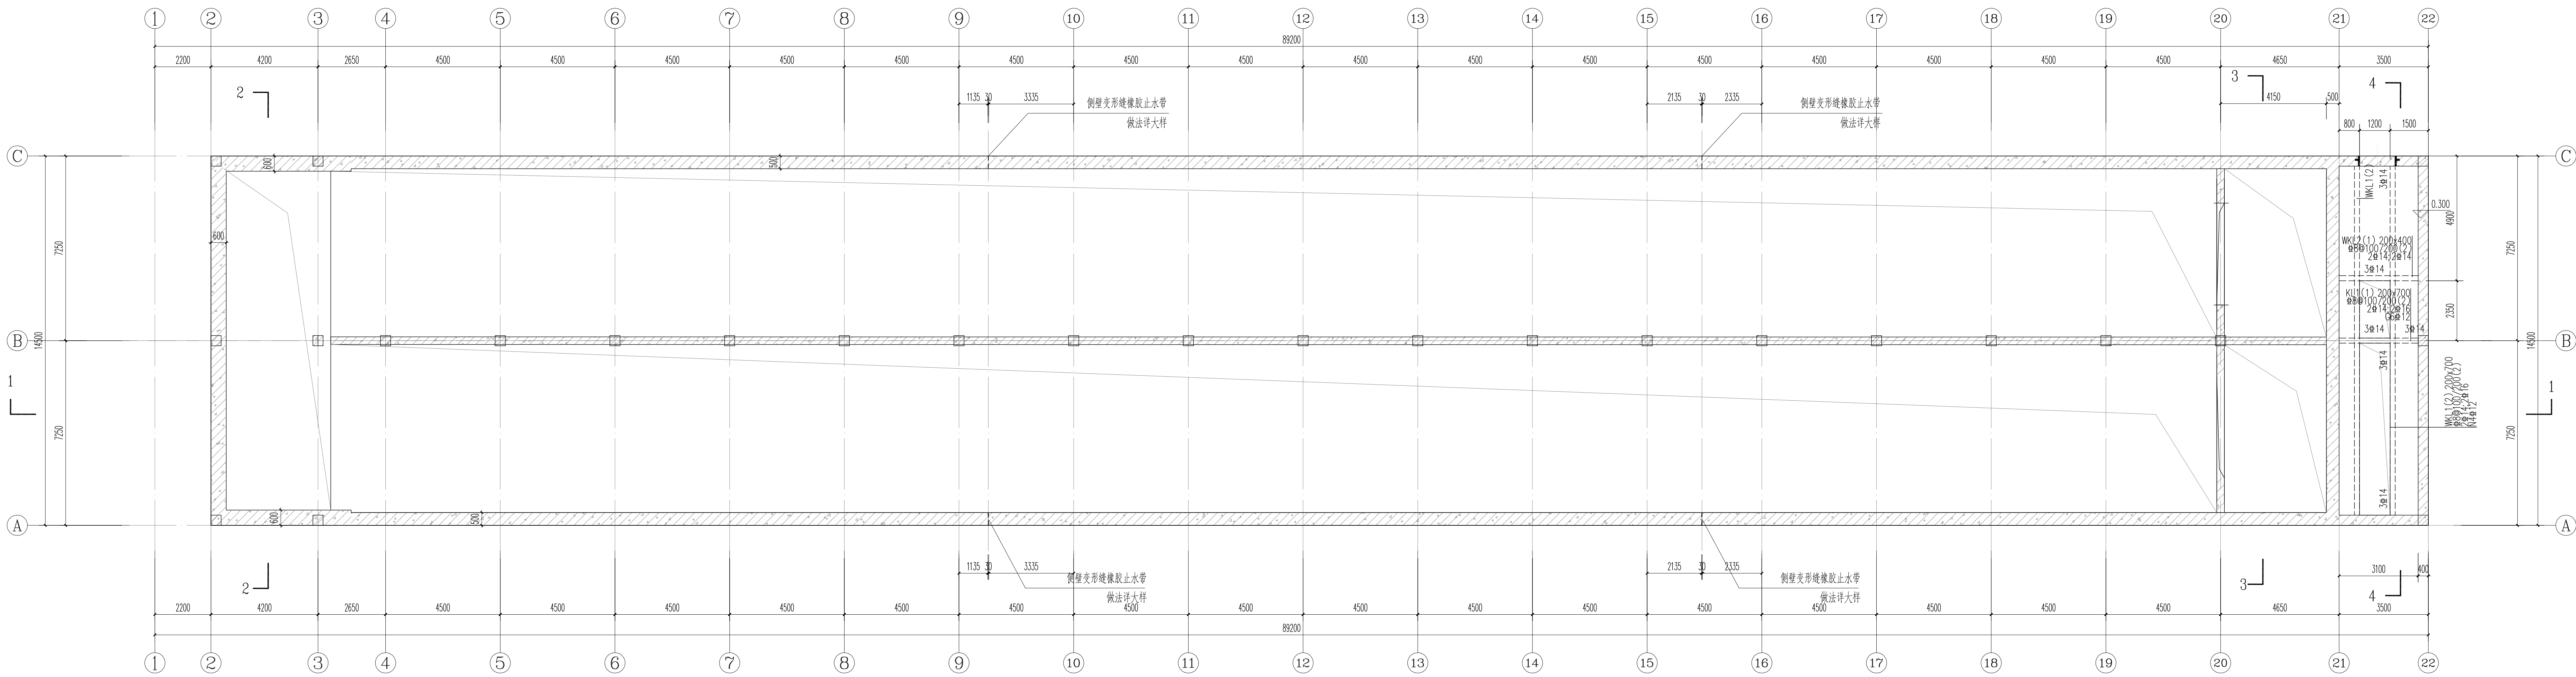

标高0.30梁钢筋图 1:100
注：顶板梁抗渗等级为P8。
洞口预留详见建筑平面图

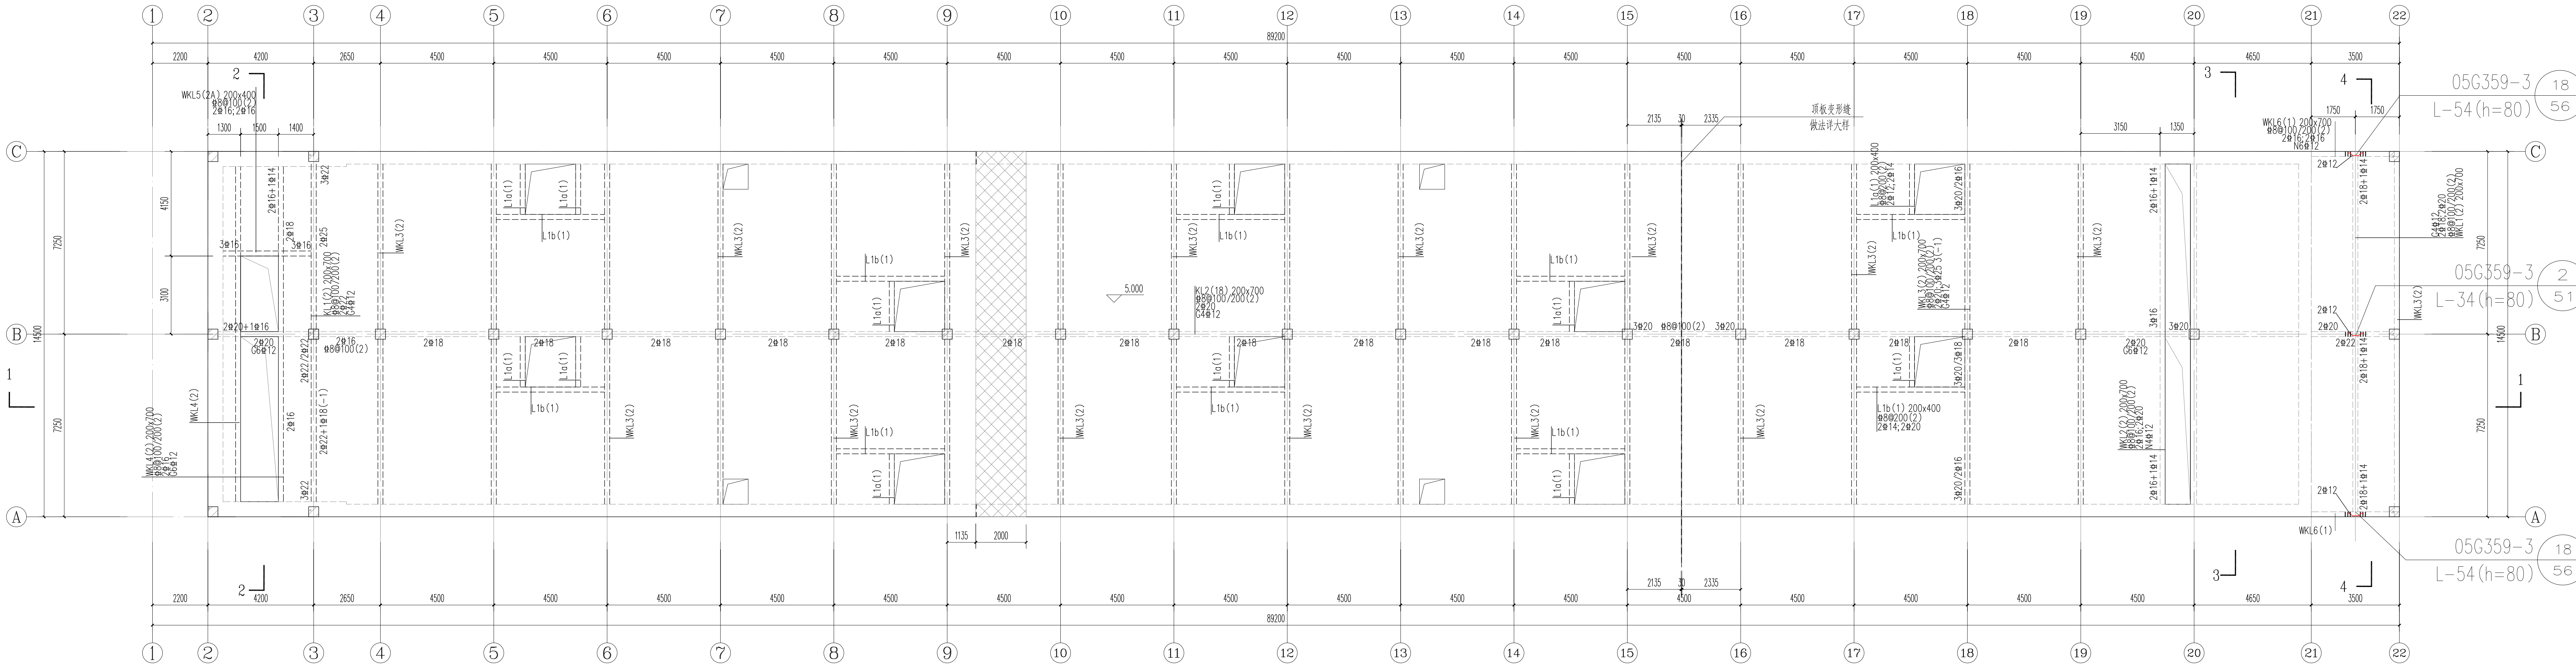


顶板梁钢筋图 1:100
注：顶板梁抗渗等级为P8。

顶板梁说明：


- 除注明外，连梁(LL)截面均为8@100(2)，框架梁(KL)截面均为8@100/200(2)，次梁(L)截面均为9@200(2)，悬挑梁截面均为9@100(2)，悬挑梁截面均按跨长的1/12设置，梁截面纵向构造筋详见梁截面数量表。
- 除注明外，主次梁相交处主梁两侧附加3根与主梁同直径@200的箍筋，图中——表示吊筋，除注明外，均为2@12。
- 梁截面大于或等于4m时，模板侧模高度0.3m处加设一道拉结筋，拉结筋直径不小于20mm。
- 梁混凝土强度为C30，截面构造及节点构造详见国家标准《22G101-1》。
- 平面图有包络集中标注与原位标注，集中标注表示通用数值，原位标注表示特殊数值。

当集中标注中的某项数值不适用与梁的某部位时，则将该项数值原位标注，施工时，原位标注取值优先。

《混凝土结构工程施工规范》(GB50666-2011)表4.5.2 底模拆除时的混凝土强度要求		
构件类型	跨度(m)	达到设计混凝土强度等级时的百分率(%)
板	≤2	≥50
	>2, ≤8	≥75
	>8	≥100
	>8	≥100
梁、拱、壳	≤8	≥75
	>8	≥100

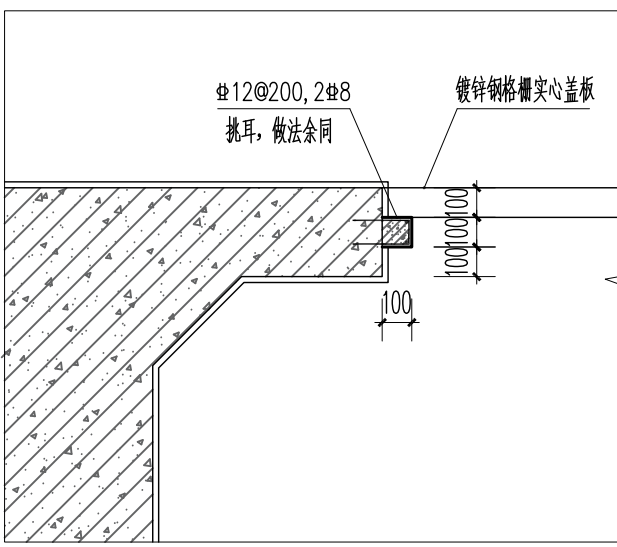

挑耳大样二

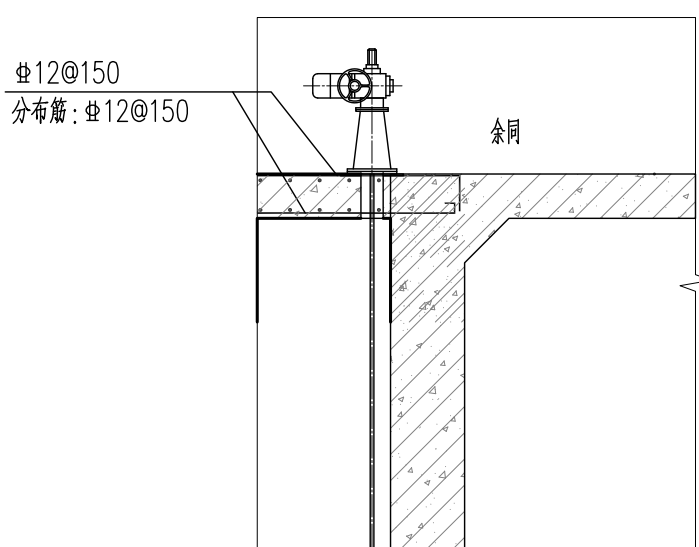

检修口沟盖大样四

中庚工程技术有限公司 Zhongeng Engineering Technology Co., Ltd.	建设单位 CLIENT	广东韶关曲江经济开发区管理委员会	项目名称 PROJECT NAME	白土新建污水处理厂应急池工程	顶板梁钢筋图	日期 DATE	2025.05	图号 DRAWING NO.	JGS-11
	项目阶段 PROJECT PHASE	施工图		专业 SPECIALTY			设计 DESIGN		审核 CHECK
		项目负责人 PROJECT LEADER	彭锋	专业负责人 SPECIALTY LEADER	彭锋	审核 CHECKED BY	李锐英	图 DRAWN BY	王飞
		设计 DESIGN	彭锋	审核 CHECKED BY	李锐英	图 DRAWN BY	王飞	设计 DESIGN	王飞