



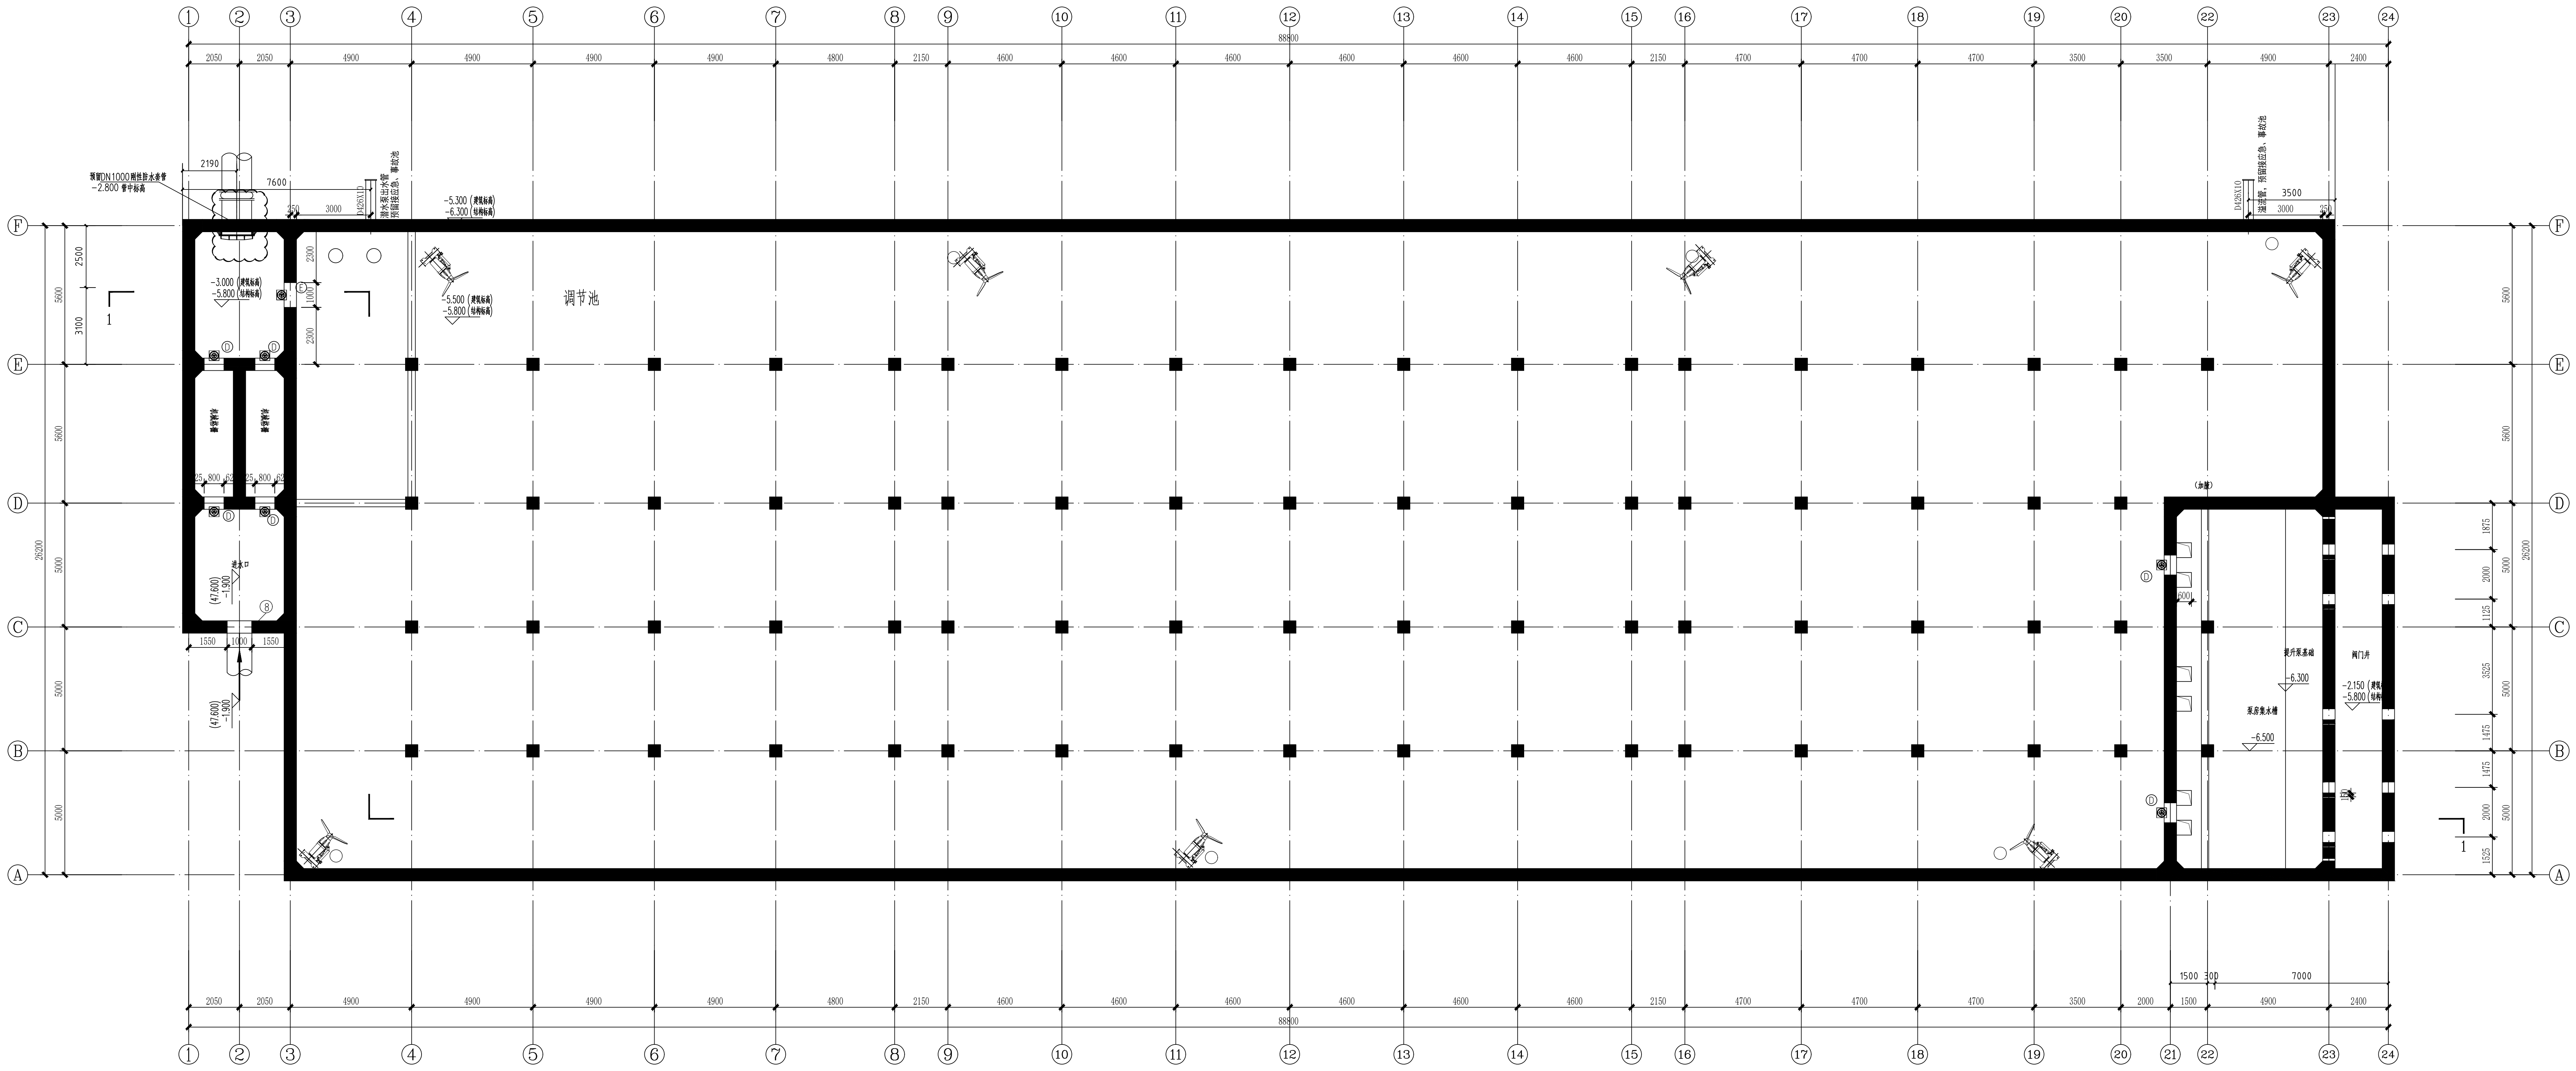

调节池底板平面图 1:100

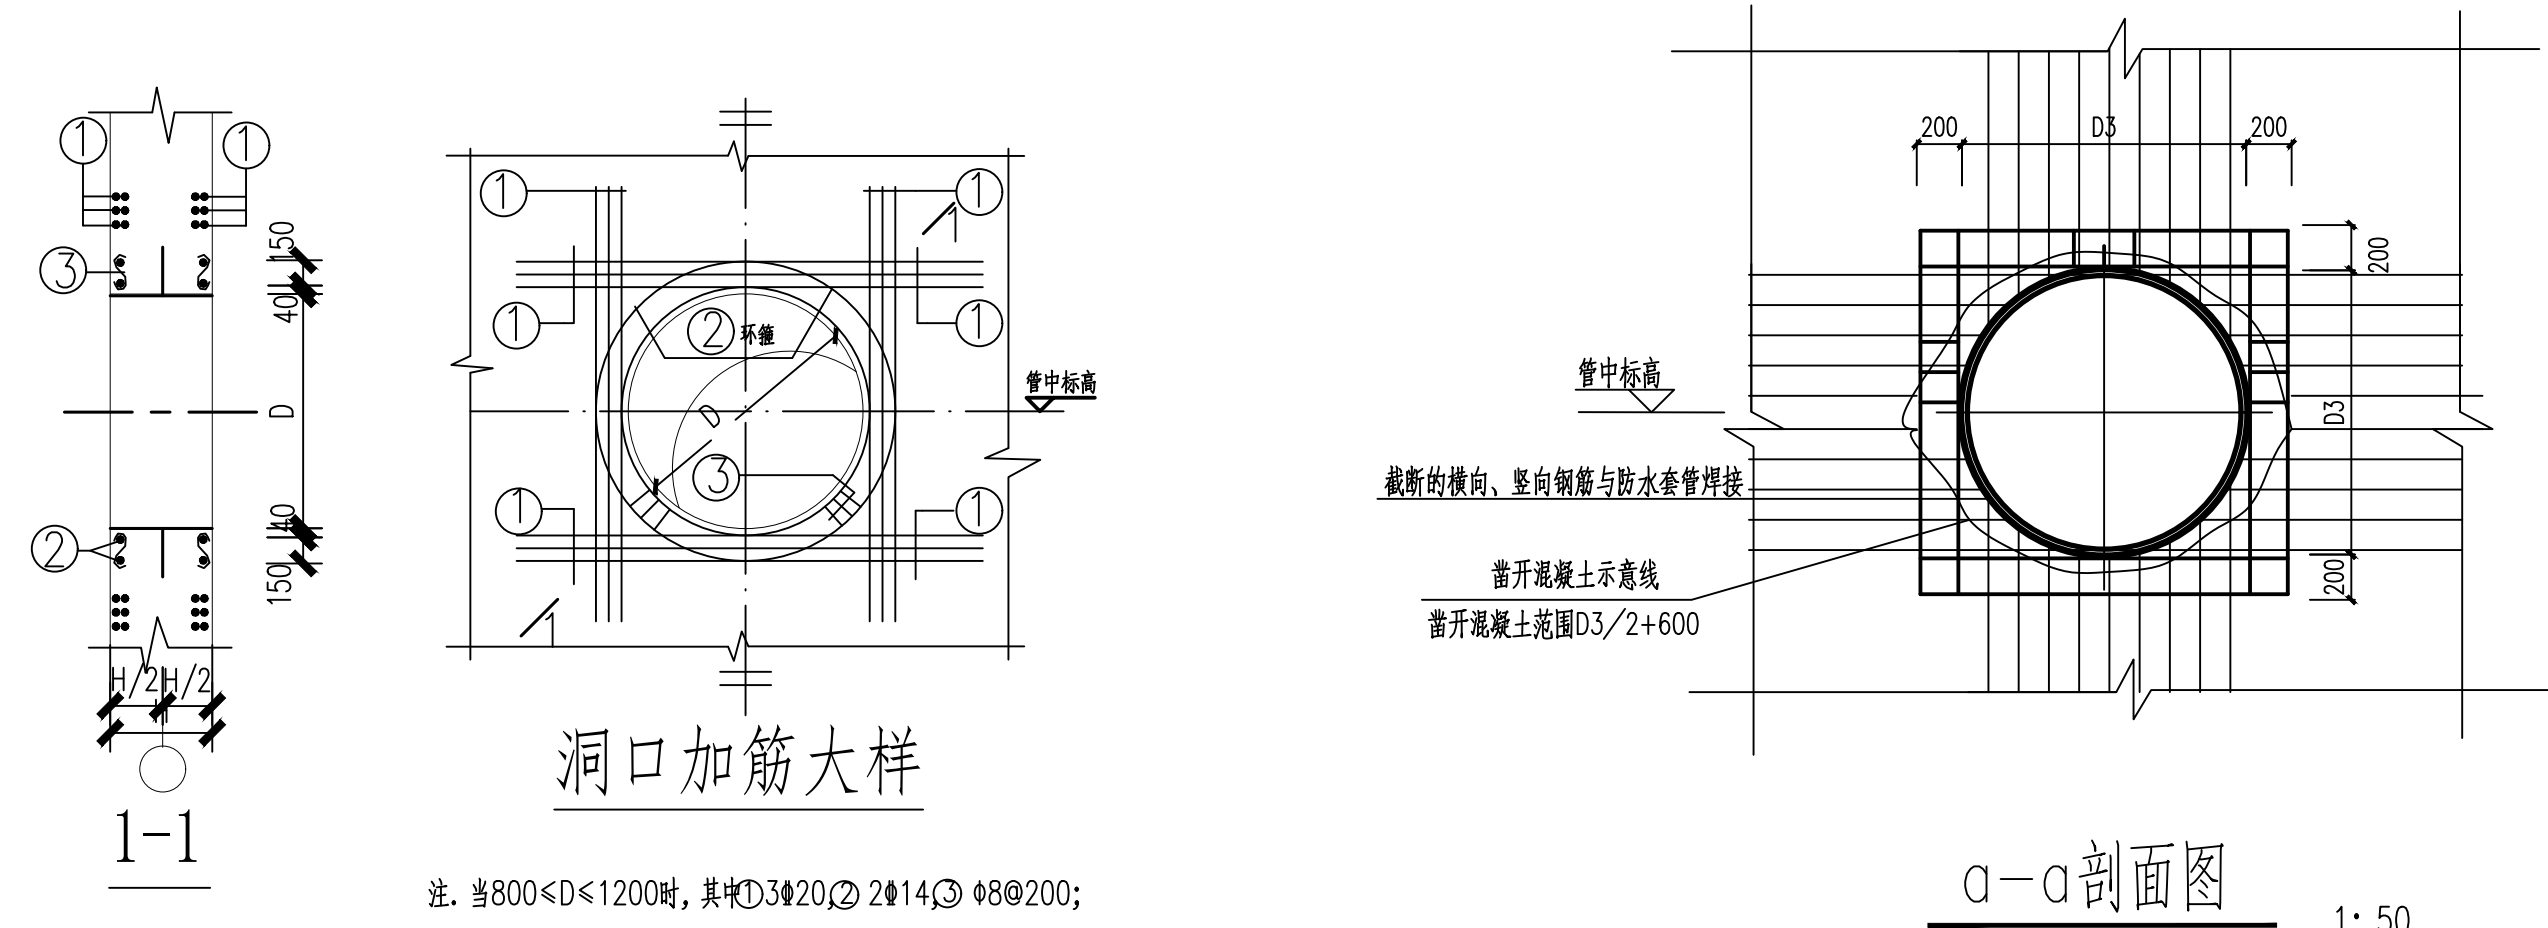

说明

1、本图为调节池改造施工图。


2、增加钢筋均为HPB300(ϕ -fy=270MPa),HRB400(ϕ -fy=360MPa)。

3、施工顺序: 凿掉图中所示混凝土池壁—截断钢筋清理—安装防水套管—恢复池壁。

4、凿去图示部分池壁后, 用C30现浇, 抗渗等级P8, 包裹外贴钢筋。钢筋保护层厚度40mm。

5、恢复池壁后, 表面用1:2的水泥沙浆抹面20厚。

6、本图尺寸单位为毫米, 标高为米; 图中标高为国家85高程基准。

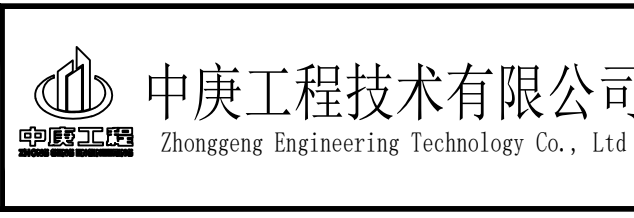 中庚工程技术有限公司 Zhongeng Engineering Technology Co., Ltd	建设单位 CLIENT	广东韶关曲江经济开发区管理委员会		子项名称与图纸名称 SUB-PROJECT NAME & DRAWING TITLE		项目代号 PROJECT NO.	比 例 SCALE	详图	日 期 DATE	2025.03	图 号 DRAWING NO.	JGS-13
	项目名称 PROJECT NAME	白土新建污水处理厂应急池工程	调节池改造平面图	项目阶段 PHASE	施工图	项目负责人 DESIGN MANAGER	彭锋	审 定 APPROVED BY	朱琦	校 对 CHECKED BY	王飞	
				专 业 SPECIALTY	结构	专业负责人 DESIGNER	彭锋	审 核 REVIEWED BY	李锐英	设 计 DESIGNER	陈小姐	