




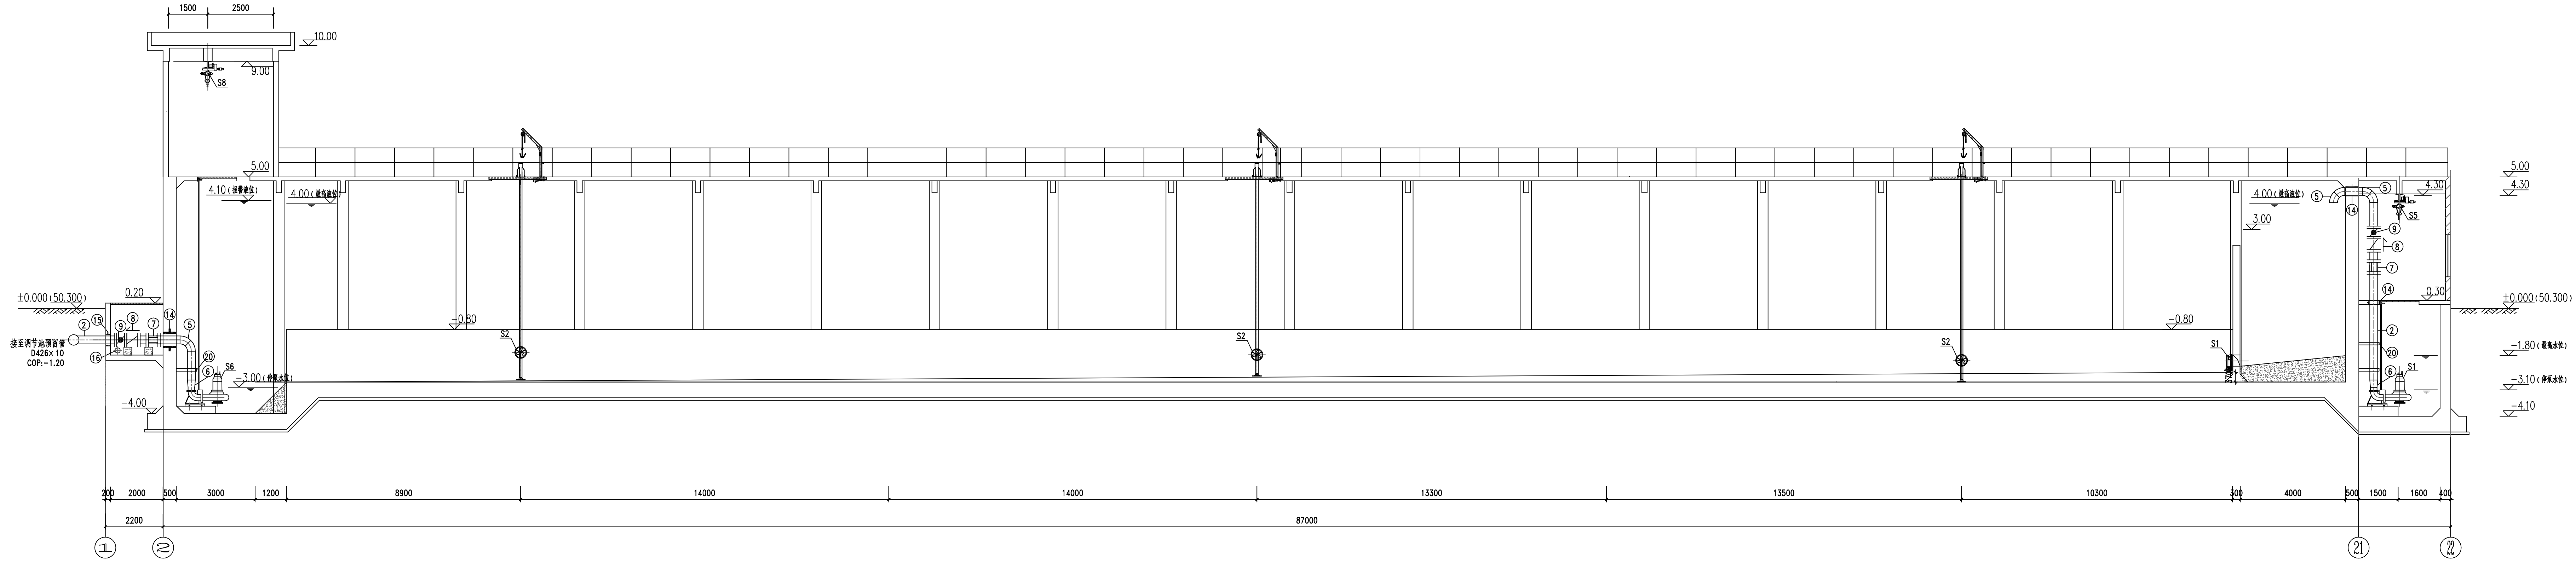


应急池A-A剖面图 1:100

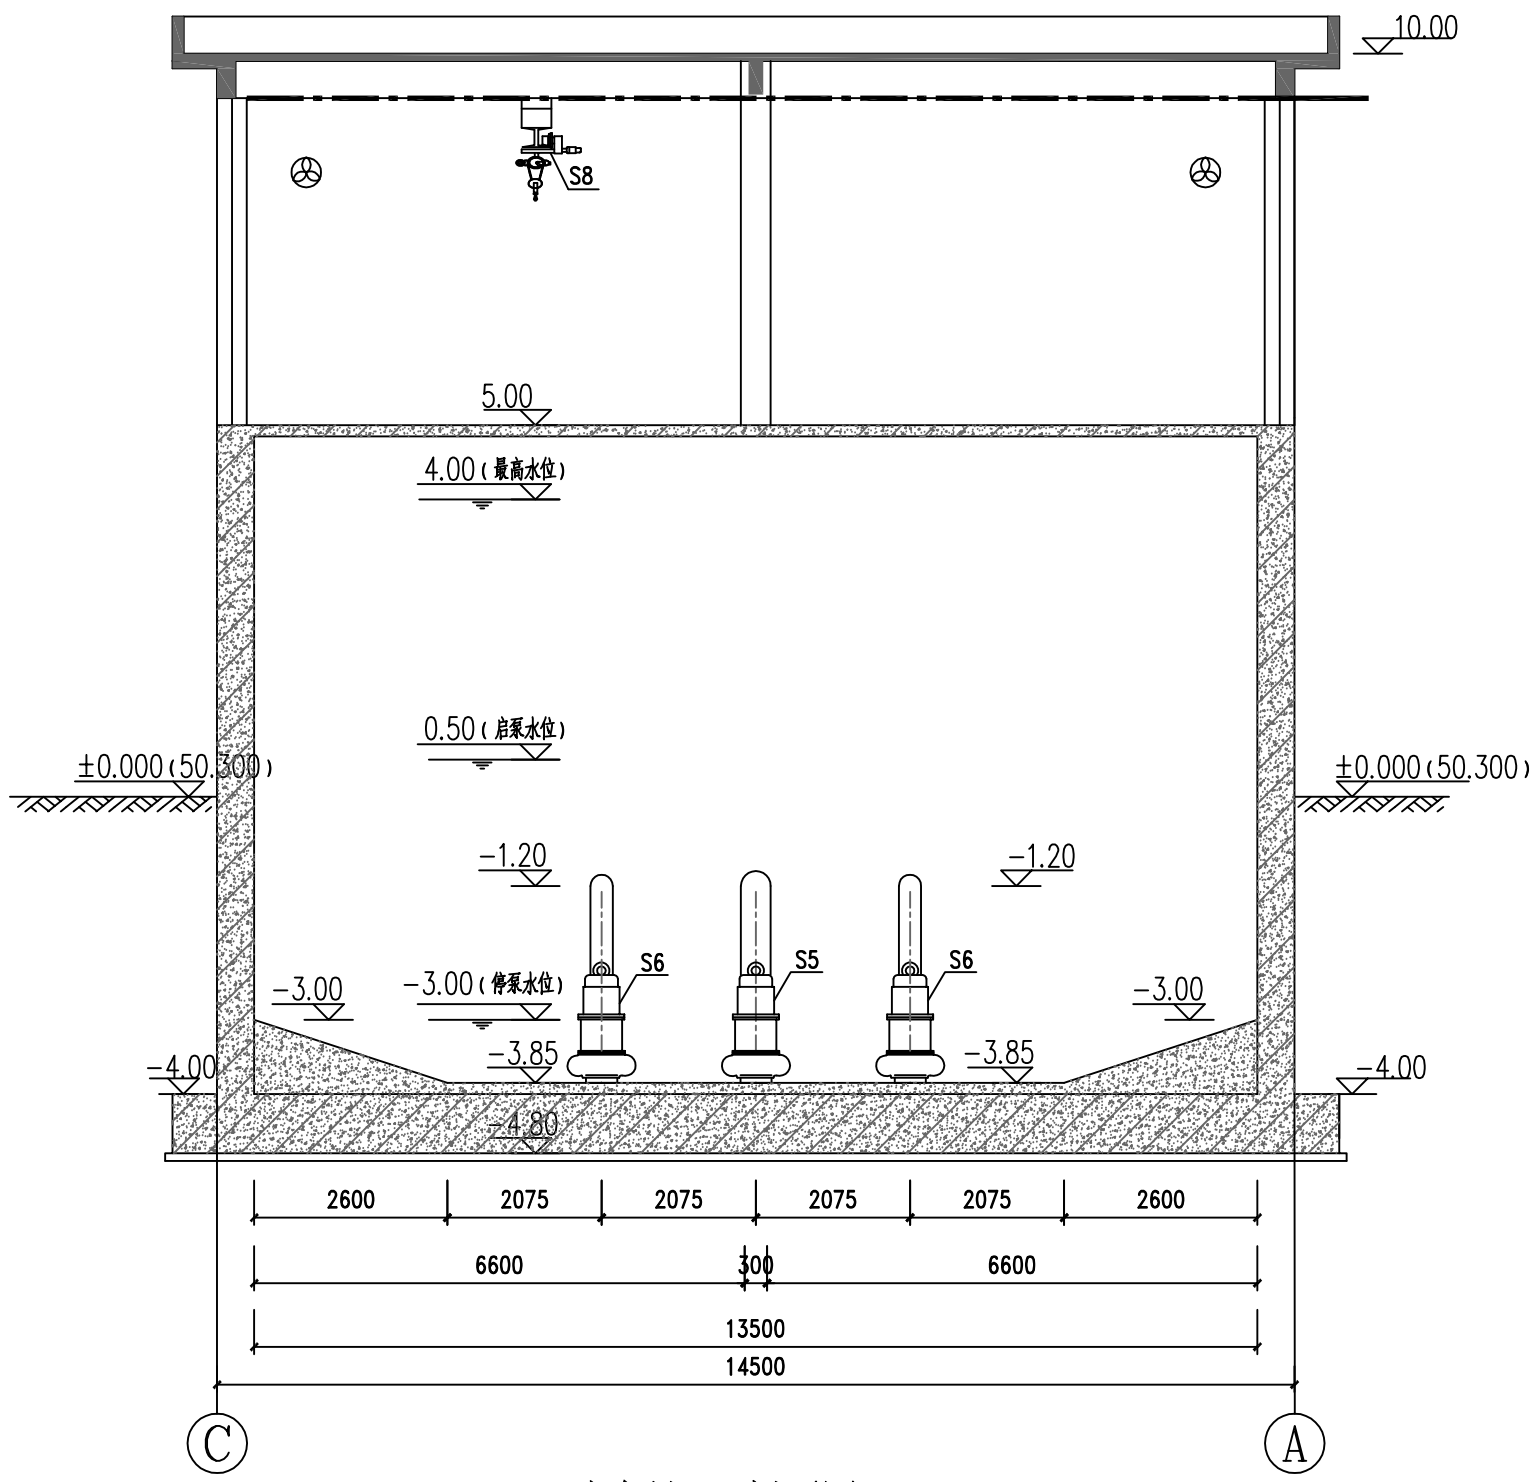


应急池B-B剖面图 1:100

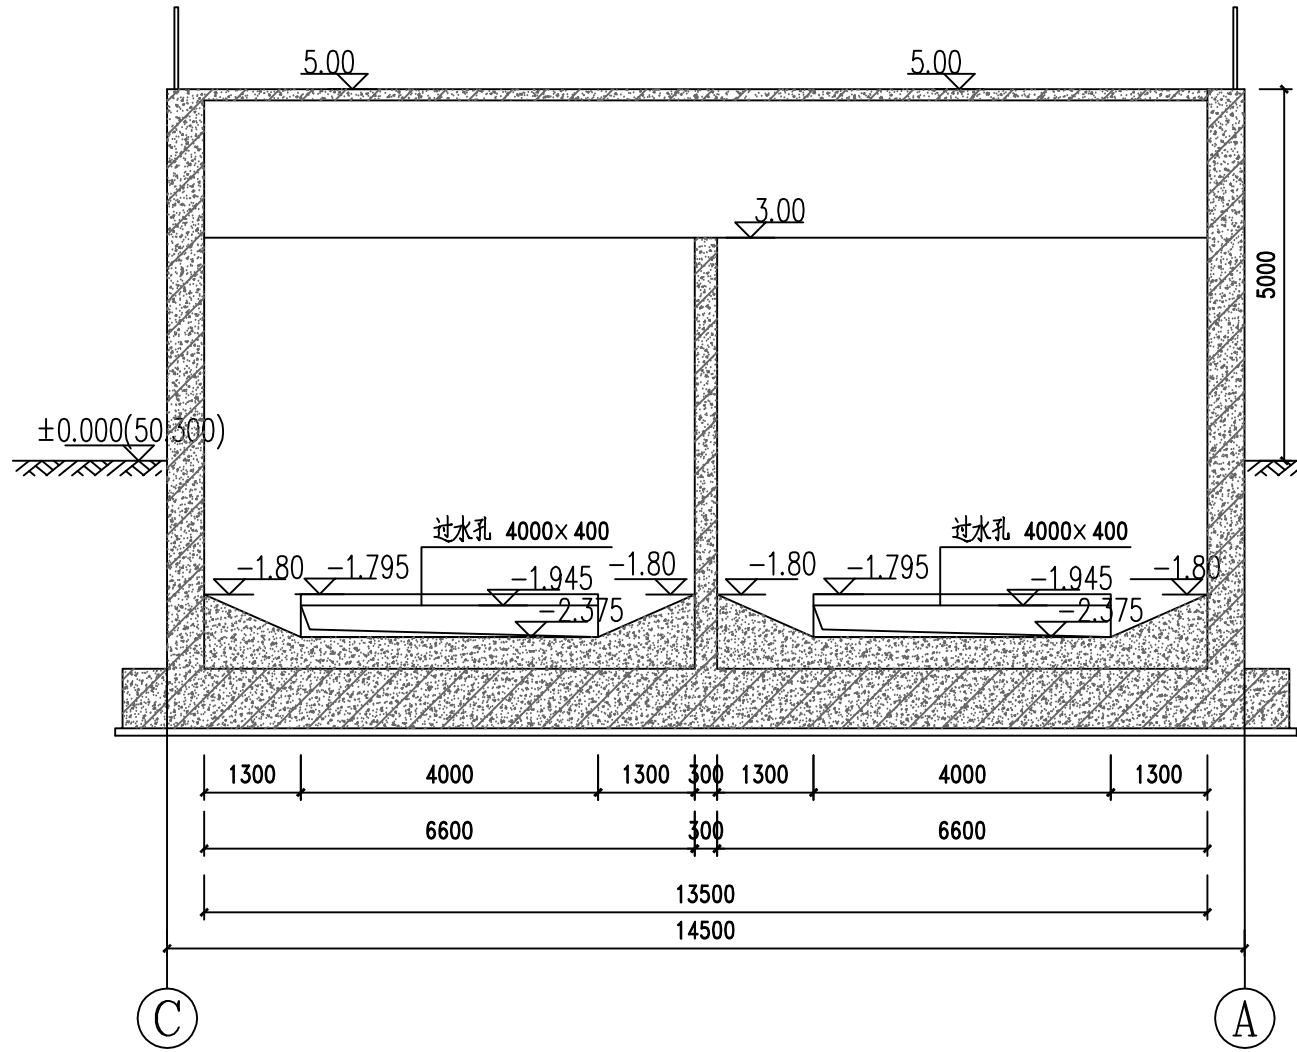


应急池C-C剖面图 1:100

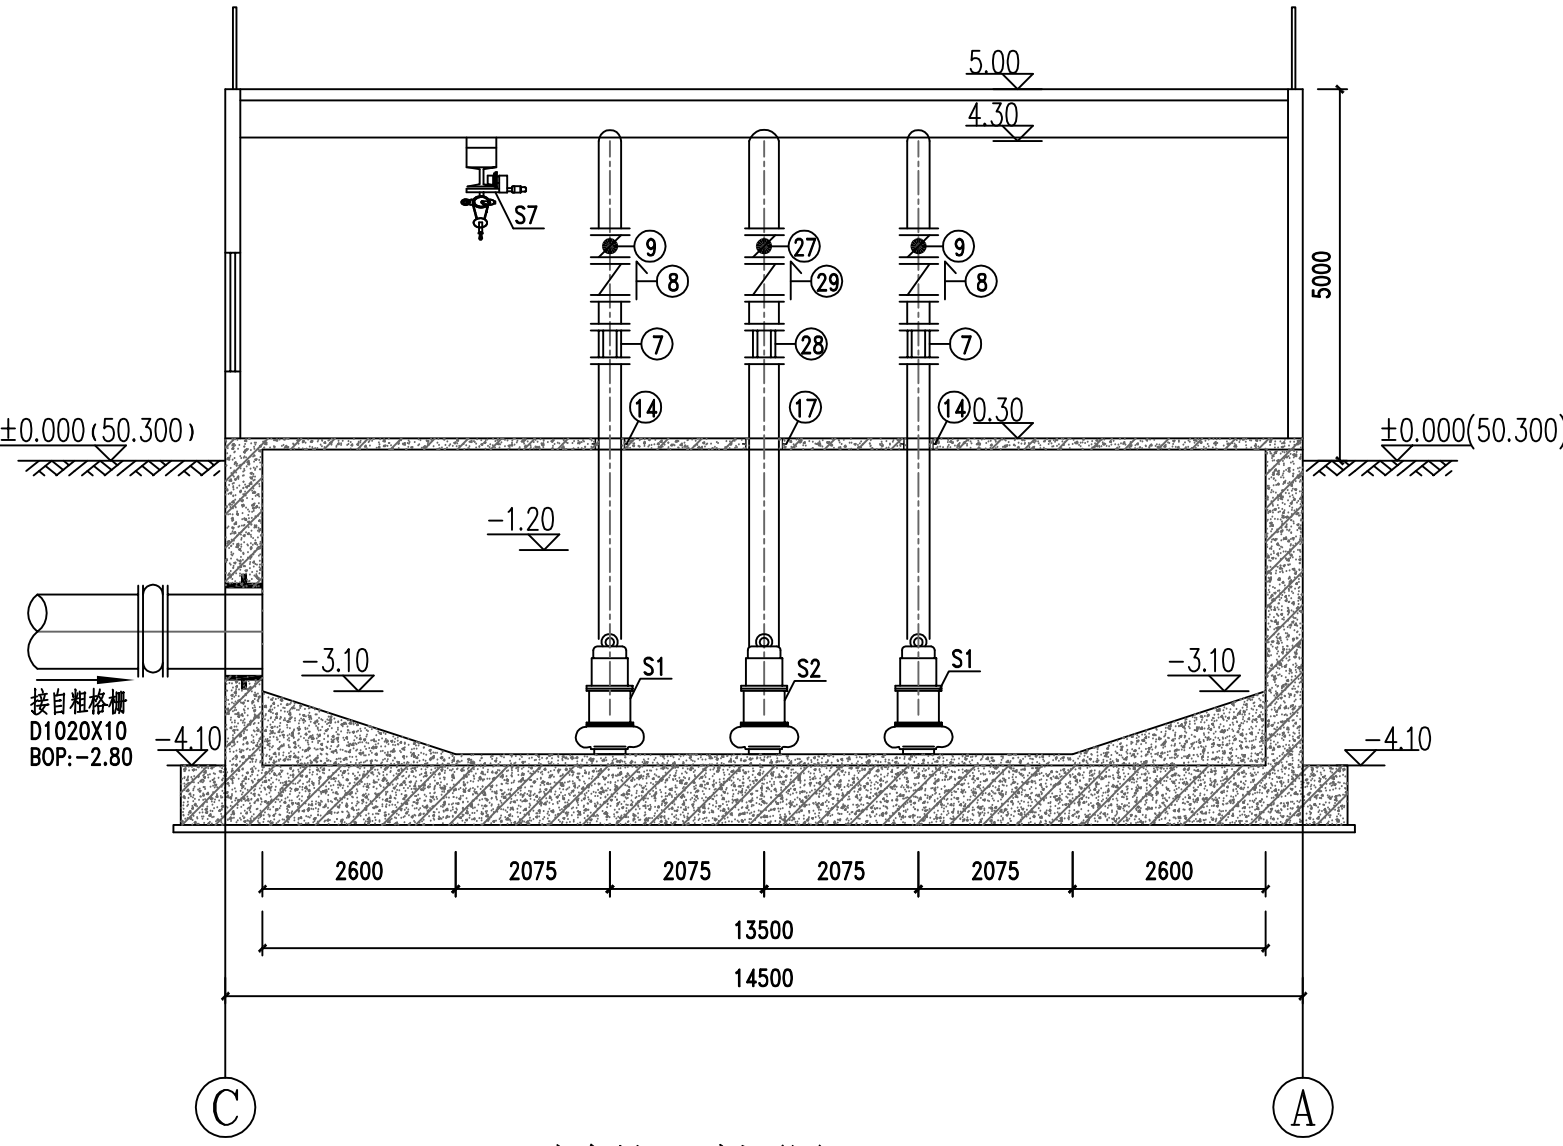

应急池D-D剖面图 1:100

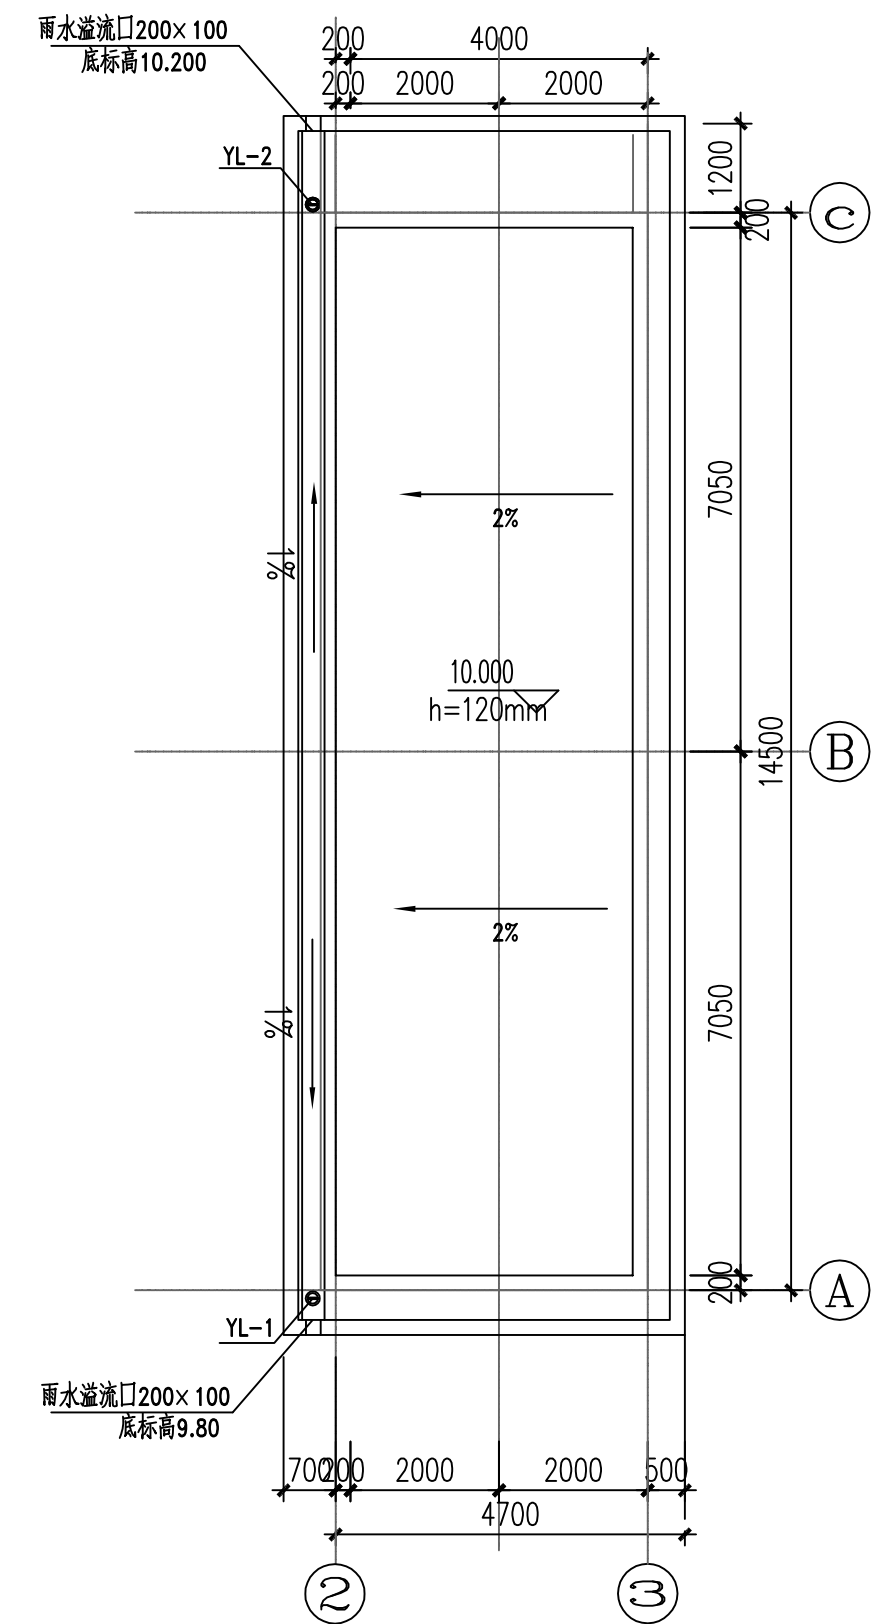

出水泵房顶层给排水平面图 1:100

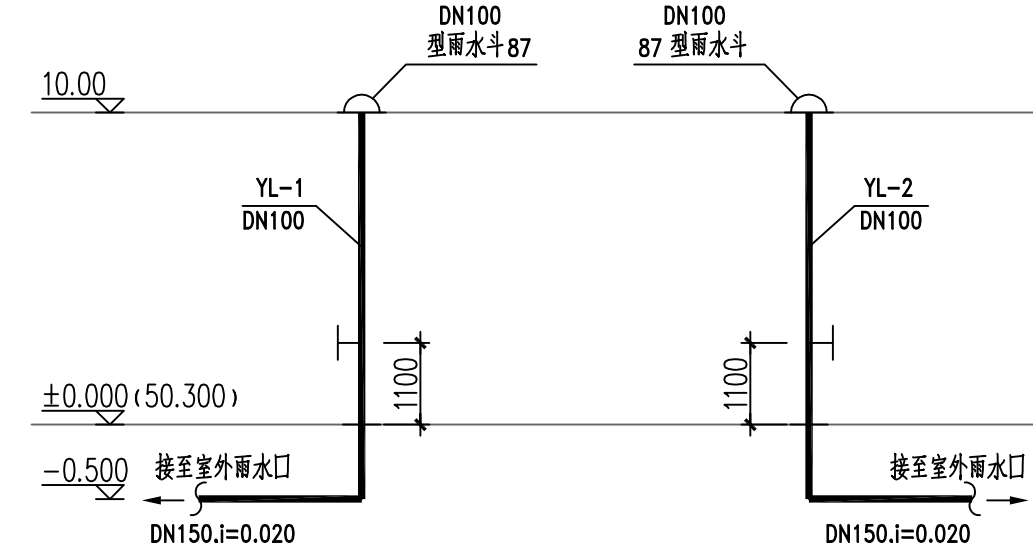

雨水系统图

主要材料表

序号	名 称	规 格	材 质	单 位	数 量	备 注
①	焊接钢管	D1020X10	Q235B	米	6	应急池进水管
②		D325×8	Q235B	米	31	应急池泵后出水管
③		D426×8	Q235B	米	21	应急池泵后出水管, 接驳雨水溢流管
④		D630×10	Q235B	米	8	应急池泵后出水管
⑤	90°弯头	DN300	Q235B	个	9	应急池泵后出水管
⑥	异径管	DN300XDN200	Q235B	个	4	应急池泵后出水管
⑦	法兰连接管径为接头	DN300	球墨铸铁	个	4	应急池泵后出水管
⑧	止回阀	DN300, PN1.0Mpa	球墨铸铁	个	4	应急池泵后出水管
⑨	电动蝶阀	DN300, PN1.0Mpa	球墨铸铁	个	4	应急池泵后出水管
⑩	原油注料管径为接头	DN1000	球墨铸铁	套	1	应急池进水管
⑪		DN600	球墨铸铁	套	1	应急池进水管
⑫	异径管	DN400XDN250	球墨铸铁	套	2	应急池泵后出水管
⑬	刚性防水套管(45°)	DN1000	钢板	个	2	应急池进水管
⑭		DN300	钢板	个	9	应急池泵后出水管
⑮		DN300	钢板	个	3	应急池泵后出水管
⑯		DN200	钢板	个	2	阀门井进水管
⑰	45°斜三通	DN400	钢板	个	3	应急池泵后出水管, 接驳雨水溢流管
⑱		DN600XDN300	Q235B	个	2	应急池进水管
⑲	UPVC管	DN200	塑料	米	3	阀门井进水管
⑳	管径变头	DN300	Q235B	个	15	应急池进水管
㉑	复合钢板板	板厚20mm(钢板板)	成品	平方米	100.25	承压300kg/m2
㉒	87级雨水斗	DN100	个	2		
㉓	雨水管	DN100	UPVC	米	51	附接管管配件
㉔	雨水管	DN150	UPVC	米	6	附接管管配件
㉕	雨水管接口	DN100	UPVC	个	2	
㉖	手提式灭火器(手提干粉磷酸盐)	MF/ABC3	具	4		
㉗	电动蝶阀	DN400, PN1.0Mpa	球墨铸铁	个	3	应急池泵后出水管, 接驳雨水溢流管
㉘	法兰连接管径为接头	DN400	球墨铸铁	个	3	应急池泵后出水管, 接驳雨水溢流管
㉙	止回阀	DN400, PN1.0Mpa	球墨铸铁	个	2	应急池泵后出水管
㉚	45°斜三通	DN600XDN400	Q235B	个	1	应急池进水管
㉛	雨水管	DN200	UPVC	米	8	附接管管配件
㉜	输入式雨水斗	DN100	钢板	个	6	参照图集05S302-36

- 说明:
- 本图尺寸单位为毫米, 标高为米; 图中标高为±0.000, 基准面为±0.000。
 - 管道连接长度及位置可根据实际情况进行适当调整。
 - 管道支架按标准图集03S402设置。
 - 管道及附件按国家现行标准图集施工。
 - 应急池池体结构, 开孔位置上要有可靠的预埋件, 预埋件规格按生产厂家确定, 需满足相关规范要求。
 - 预埋件, 规格应满足《钢筋混凝土结构设计规范》(GB 50010-2010) 的要求。
 - 所有预埋件应满足《钢筋混凝土结构设计规范》(GB 50010-2010) 的要求。
 - 预埋件应满足《钢筋混凝土结构设计规范》(GB 50010-2010) 的要求。
 - 预埋件应满足《钢筋混凝土结构设计规范》(GB 50010-2010) 的要求。
 - 预埋件应满足《钢筋混凝土结构设计规范》(GB 50010-2010) 的要求。
 - 预埋件应满足《钢筋混凝土结构设计规范》(GB 50010-2010) 的要求。

 中庚工程技术有限公司 Zhonggeng Engineering Technology Co., Ltd	建设单位 CLIENT	广东韶关曲江经济开发区管理委员会	项目名称与图样名称 SUB-PROJECT NAME & DRAWING TITLE	项目代号 PROJECT NO.	比例 SCALE	详图	日期 DATE	2026. 03	图号 DRAWING NO.	PSC-04-03
	项目名称 PROJECT NAME	白土新建污水处理厂应急池工程		项目阶段 DESIGN STAGE	施工图 DESIGN	设计人 DESIGNER	审核人 CHECKER	校对人 CHECKER	设计人 DESIGNER	校对人 CHECKER