


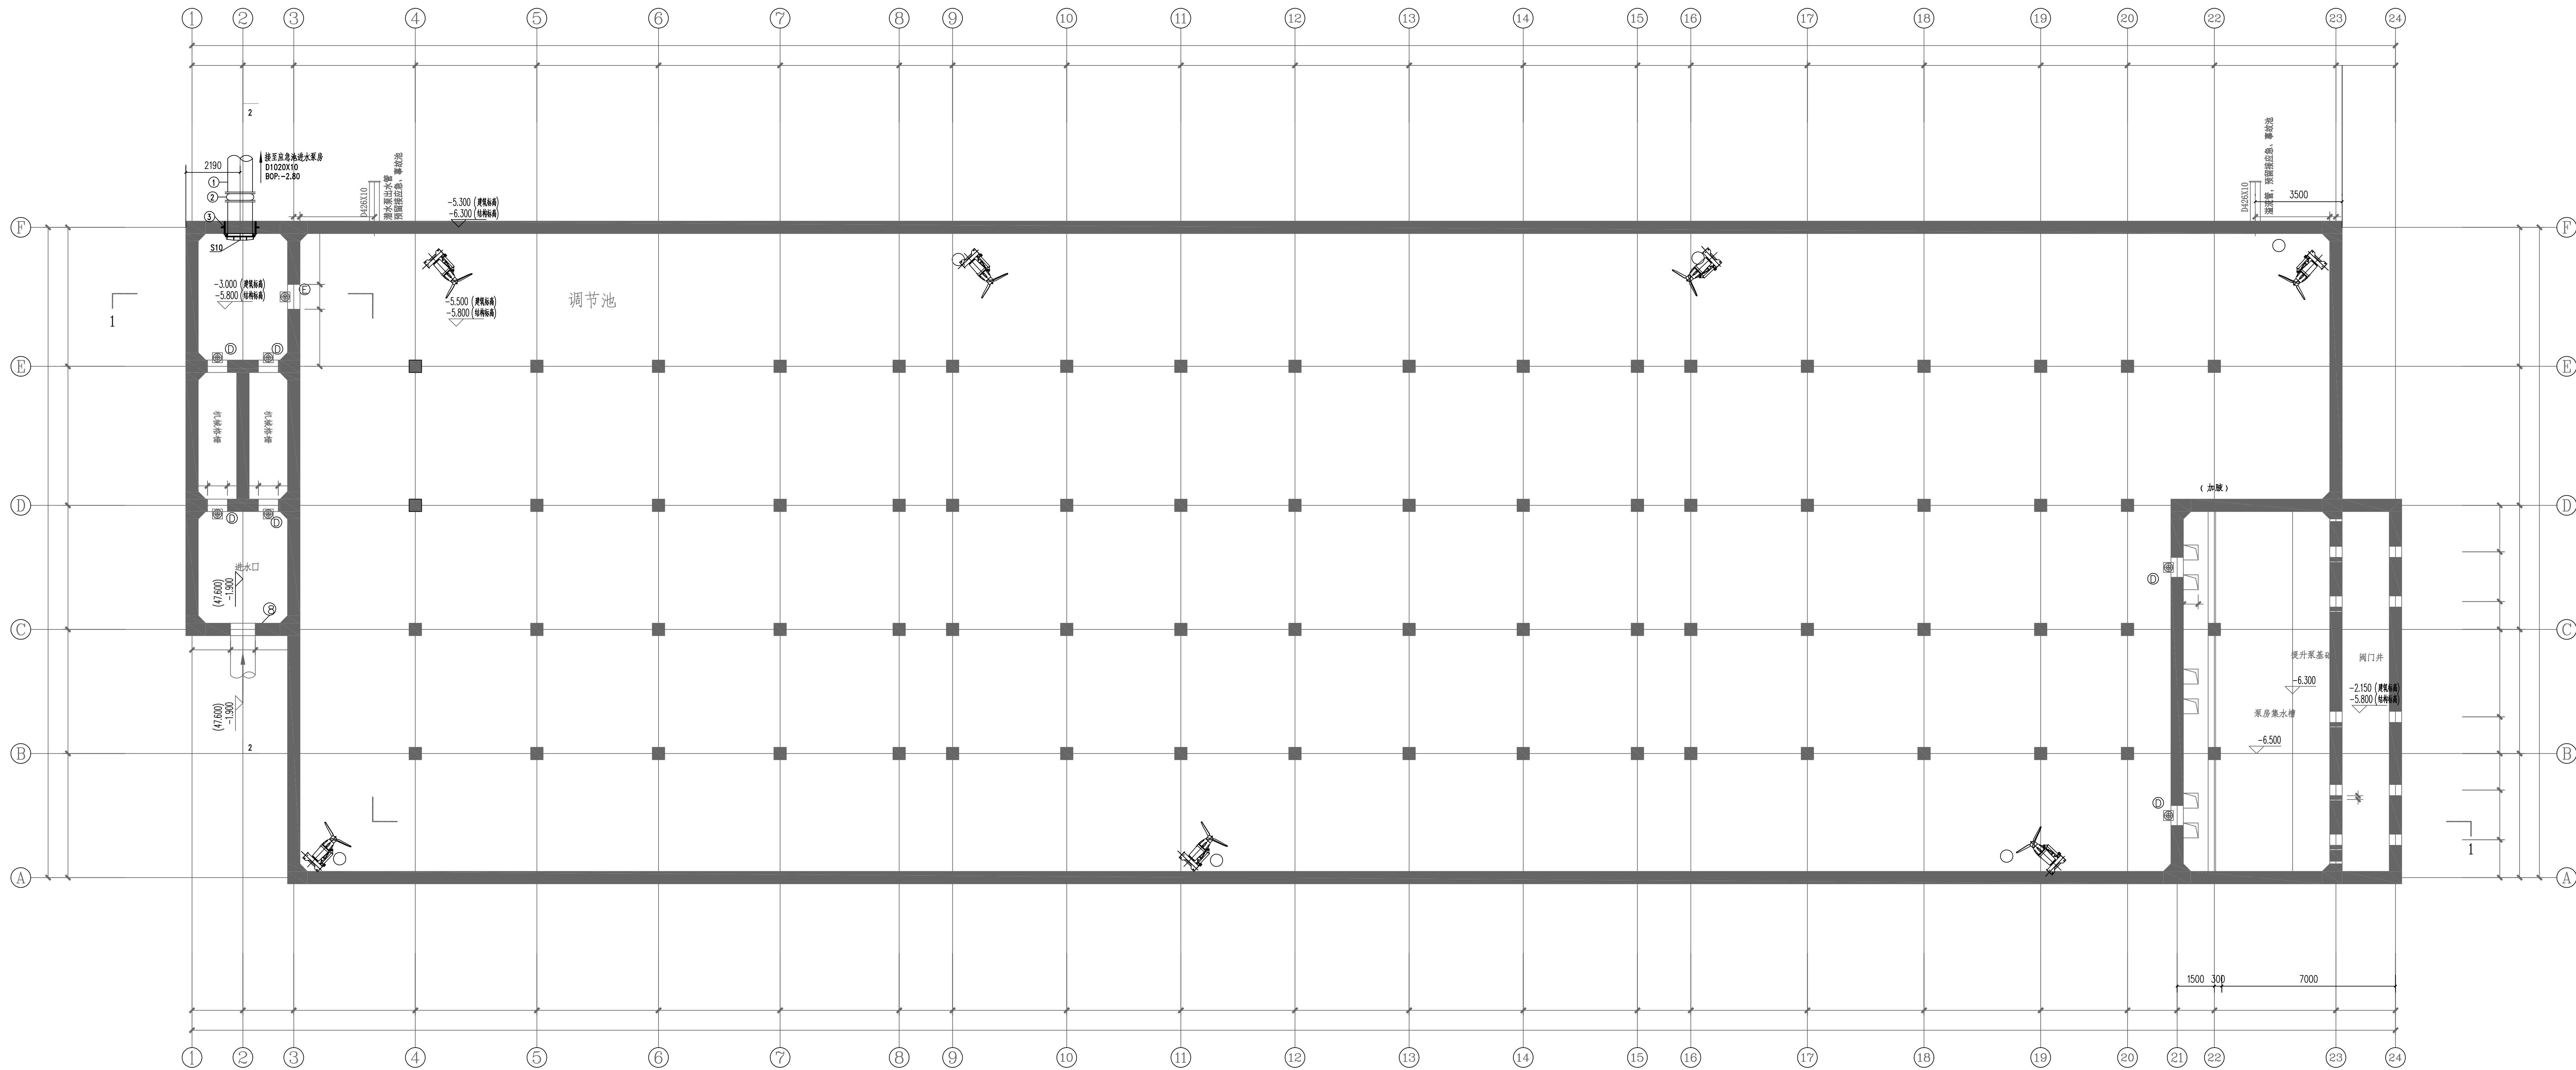

调节池改造平面图 1:100

 中庚工程技术有限公司 Zhonggu Engineering Technology Co., Ltd	建设单位 CLIENT	广东韶关曲江经济开发区管理委员会	项目名称/图样名称 SUB-PROJECT NAME & DRAWING TITLE	项目代号 PROJECT NO.	比例 SCALE	详图	日期 DATE	2025.12	图号 DRAWING NO.	PSC-06-01	
	项目名称 PROJECT NAME	白土新建污水处理厂应急池工程		项目阶段 DESIGN STAGE	施工图	项目负责人 DESIGN MANAGER	彭锋	审核 APPROVED BY	彭锋	校核 CHECKED BY	姜俊峰
	专业 DISCIPLINE	给排水			专业负责人 DISCIPLINE CHIEF	彭锋	审核 REVIEWED BY	马达	设计 DESIGNED BY	武晓全	绘图 DRAWING BY