


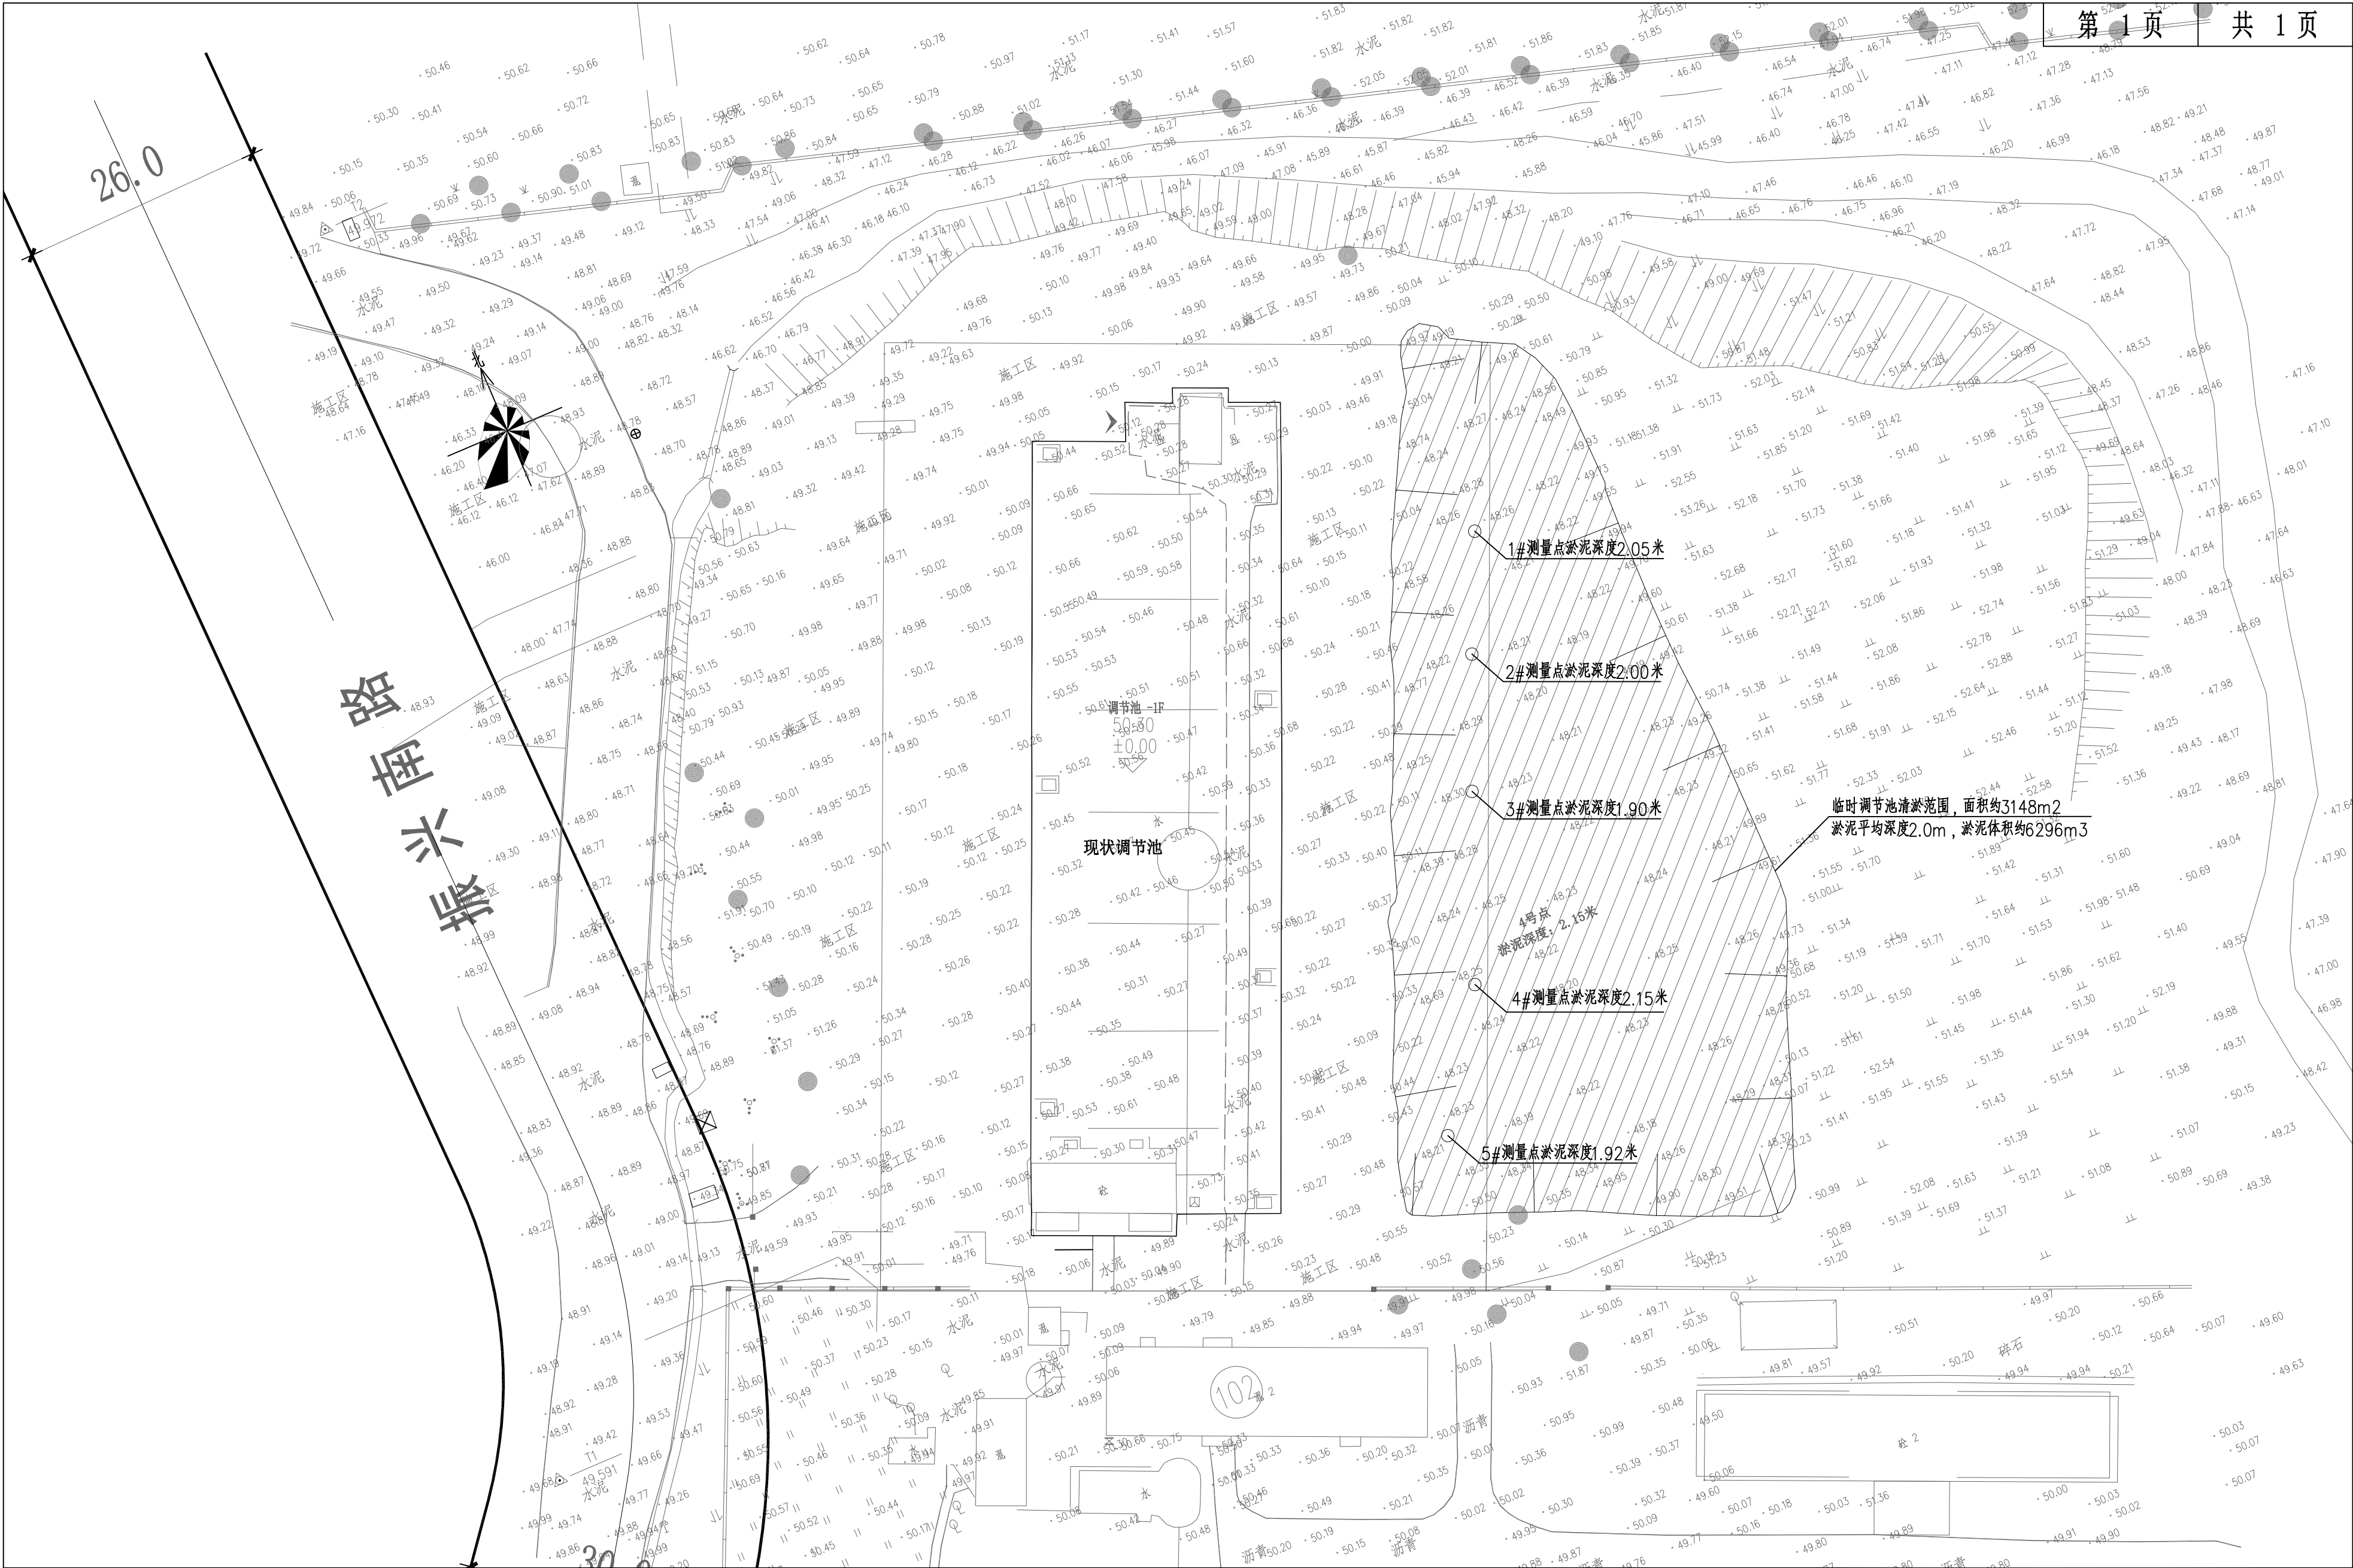

 中庚工程技术有限公司 Zhonggeng Engineering Technology Co., Ltd	建设单位 CLIENT	广东韶关曲江经济开发区管理委员会	子项名称与图纸名称 SUB-PROJECT NAME & DRAWING TITLE	项目代号 PROJECT NO.	比 例 SCALE	详图		日 期 DATE	2026.03	图 号 DRAWING NO.	PSC-08-01
	项目名称 PROJECT NAME	白土新建污水处理厂应急池工程		项目阶段 DES. STAGE	施工图	项目负责人 DESIGN MANAGER	彭锋	审 定 APPROVED BY	彭锋	校 对 CHECKED BY	姜俊锋
				专 业 DISCIPLINE	给排水	专业负责人 DISCIPLINE CHIEF	彭锋	审 核 REVIEWED BY	马达	设 计 DESIGNED BY	武晓全