

统计表					
序号	图例	名称	面积	单位	备注
1		场地平整	2333.42	m <sup>2</sup>	
2		破除道路	679.78	m <sup>2</sup>	
3		场地平整 (人工)	2111.79	m <sup>2</sup>	
4		拆除泥砖房 (人工)	72.98	m <sup>2</sup>	房屋高度约3.6m
5		拆除砖房 (人工)	215.15	m <sup>2</sup>	房屋高度约3.6m
6		拆除围墙	10	m	

三角塘村、龚屋村、李屋村场地平整平面图 1:1000

设计单位  
DESIGN UNIT

中图设计有限公司  
ZT DESIGN Co., LTD

风景园林工程设计专项甲级  
A262007949

建筑行业（建筑工程）乙级、市政行业乙级、电力行业乙级、  
化工石化医药行业乙级、冶金行业乙级、机械行业乙级、  
环境工程（水污染防治工程、污染修复工程、固体废物处  
理处置工程）专项乙级  
A262007949

公路行业（公路）专业乙级、水利行业乙级  
A152007942（临）

出图专用章  
SHAOL PROJECT SEAL

未知盖本公司出图专用章无效  
INVALID NO THE SPECIAL SEAL

注册执业章  
REGISTERED SEAL

建设单位  
CLIENT

韶关市马坝镇人民政府

项目名称  
PROJECT TITLE

曲江农村基础设施提升改造项目  
（马坝镇乐村坪村）

子项目名称  
SUB TITLE

图名名称  
DRAWING TITLE

三角塘村、龚屋村、李屋村场地平整平面图

项目负责人  
PROJECT FORWHER

管建

审定人  
APPROVED BY

管建

审核人  
CHECKED BY

李松涛

专业负责人  
SPECIAL RESPONSIBILITY BY

李松涛

校对人  
CHECKED BY

董忠德

设计人  
DESIGNED BY

杨新勇

制图人  
DRAWING BY

杨新勇

专业  
SPECIALTY

市政

设计阶段  
DESIGN STAGE

施工图

比例  
SCALE

1:800

日期  
DATE

2025.06

工程编号  
PROJECT NO.

图号  
DRAWING NO.



YS-PZ-01

规格  
SIZE

A3

版本  
VERSION

第一版

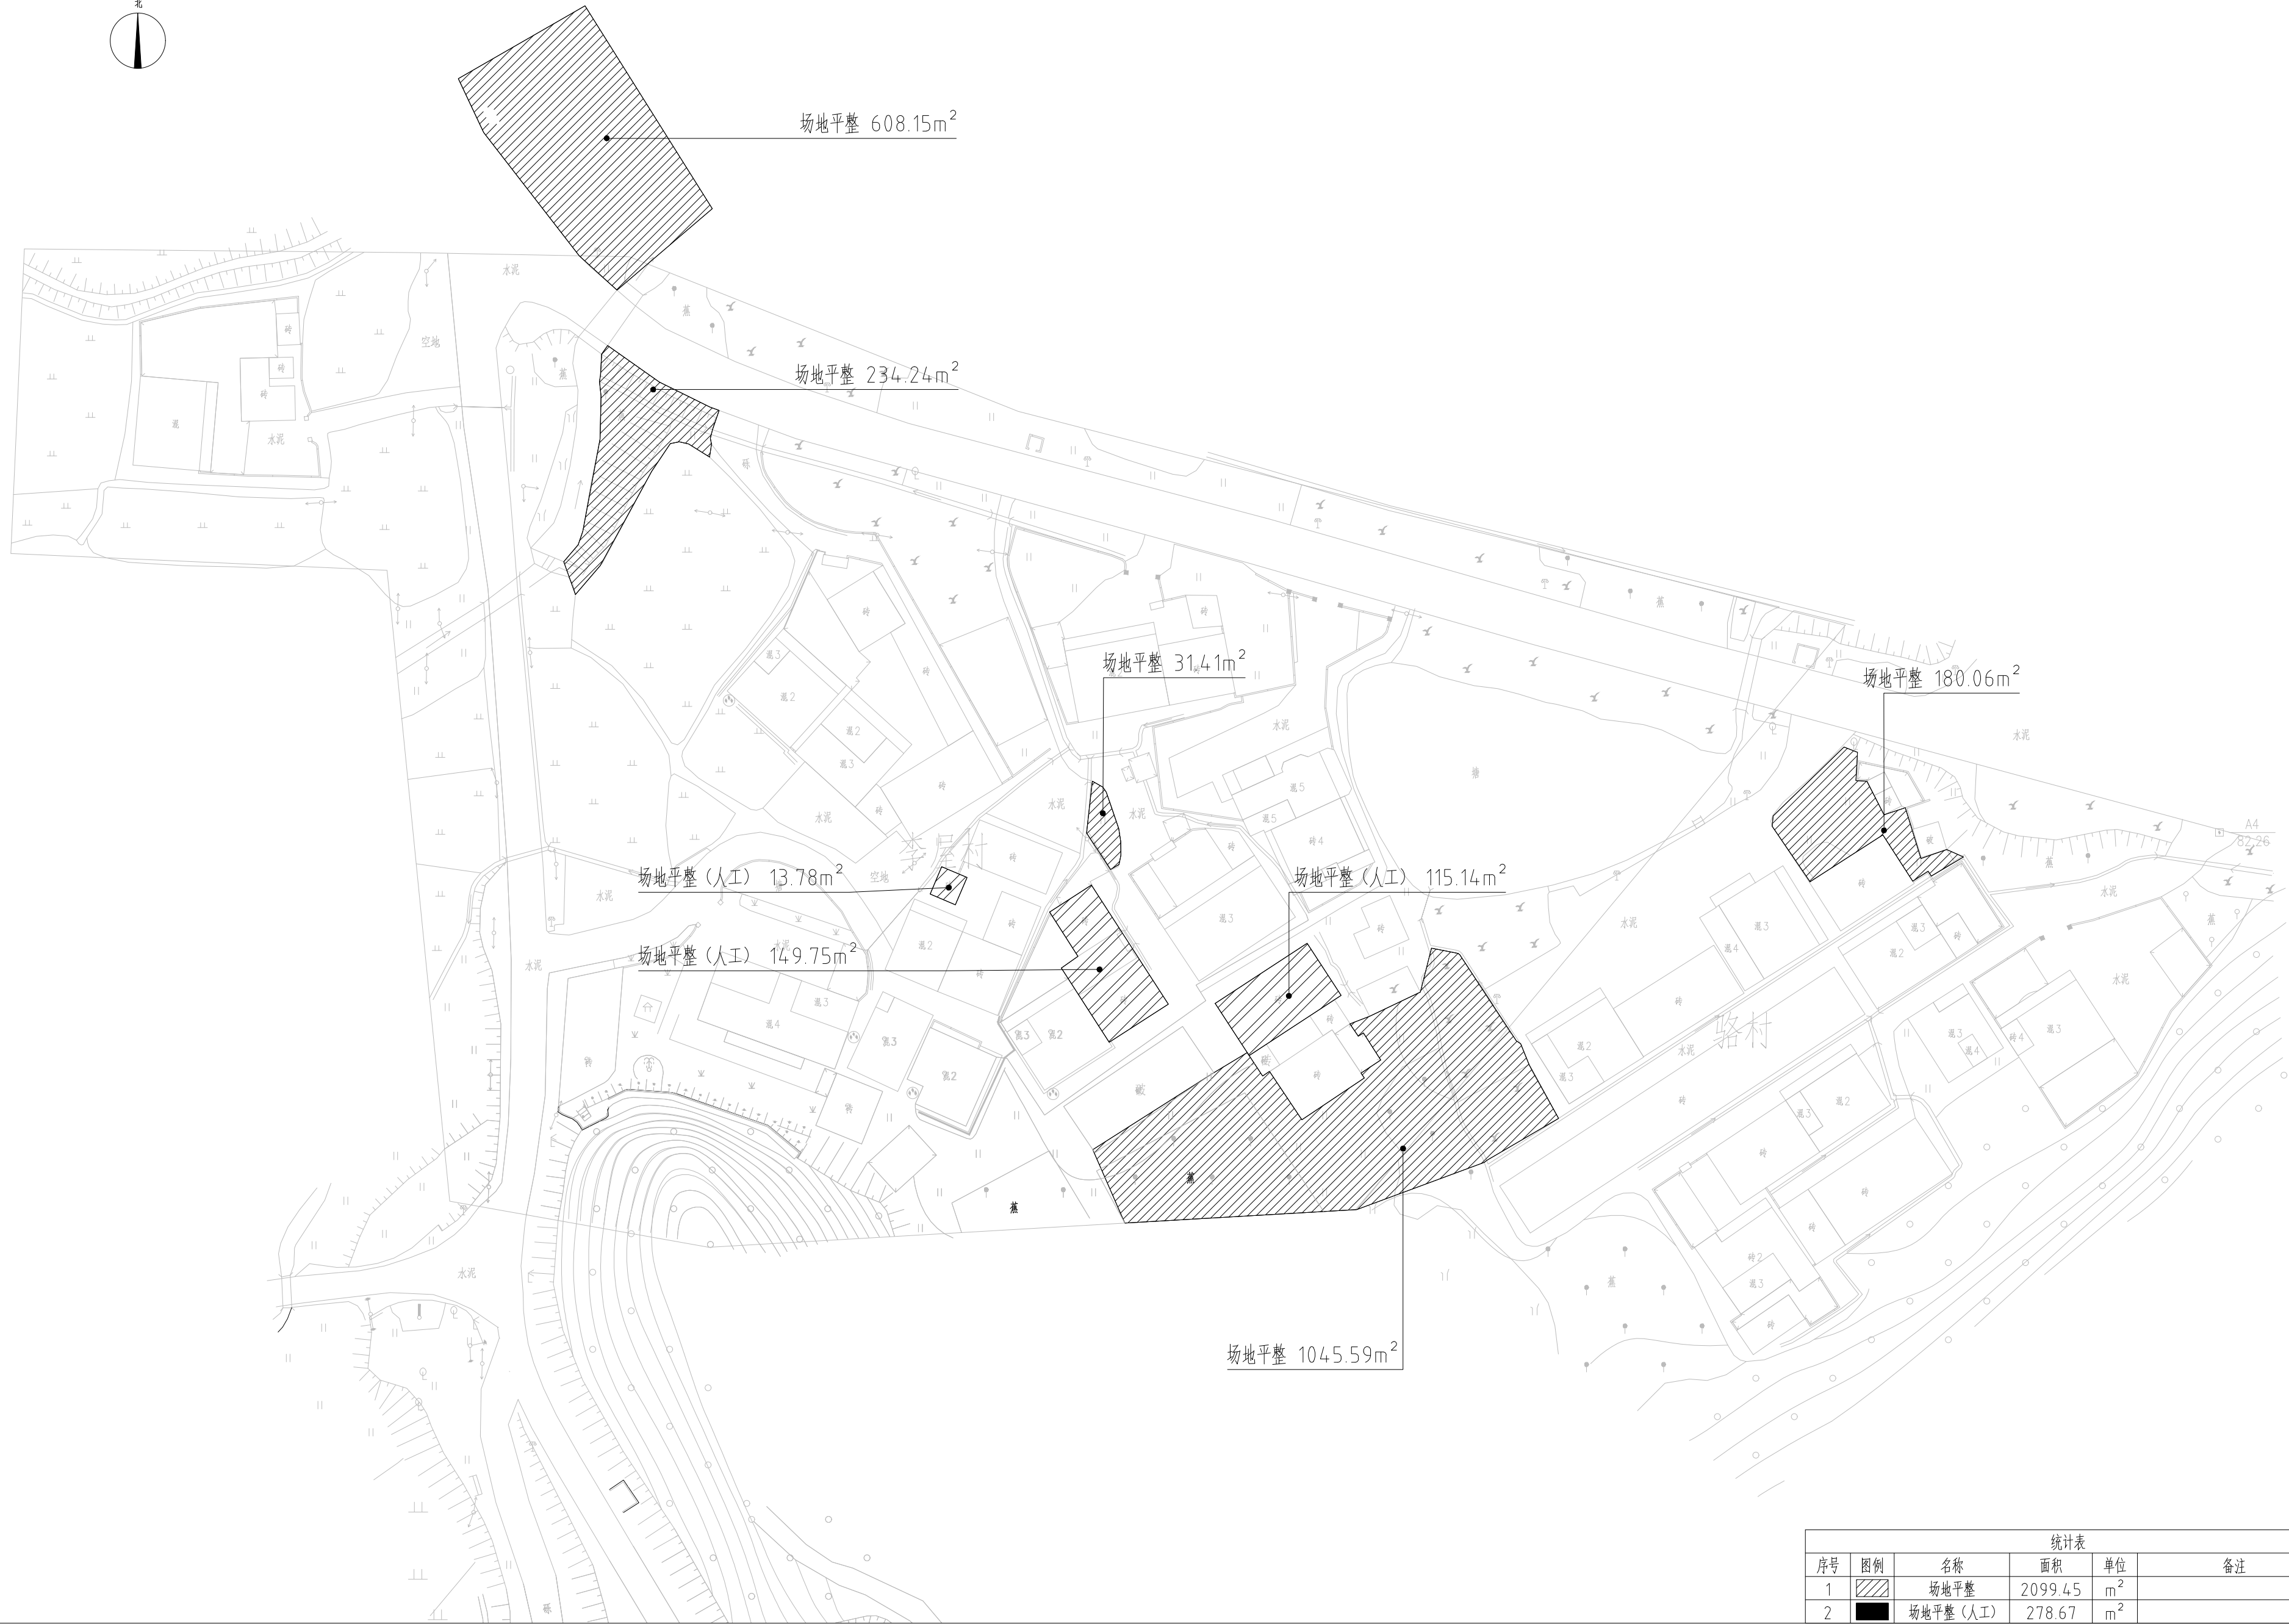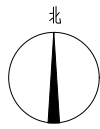

李屋村、骆屋村场地平整平面图 1:600

统计表					
序号	图例	名称	面积	单位	备注
1		场地平整	2099.45	m <sup>2</sup>	
2		场地平整(人工)	278.67	m <sup>2</sup>	

设计单位  
DESIGN UNIT



中图设计有限公司  
ZT DESIGN Co., LTD

风景园林工程设计专项甲级 A262007949  
建筑行业(建筑工程)乙级、市政行业乙级、电力行业乙级、  
化工石化医药行业乙级、冶金行业乙级、机械行业乙级、  
环境工程(水污染防治工程、污染修复工程、固体废物处  
理处置工程)专项乙级 A262007949  
公路行业(公路)专业乙级、水利行业乙级 A152007942(临)

出图专用章  
SHAOL PROJECT SEAL

未知盖本公司出图专用章无效 INVALID NO THE SPECIAL SEAL

注册执业章  
REGISTERED SEAL

建设单位  
CLIENT

韶关市马坝镇人民政府

项目名称  
PROJECT TITLE

曲江农村基础设施提升改造项目  
(马坝镇乐村坪村)

子项名称  
SUB TITLE

图纸名称  
DRAWING TITLE

李屋村、骆屋村场地平整平面图

项目负责人  
PROJECT SUPERVISOR

管建

审定人  
APPROVED BY

李松涛

审核人  
CHECKED BY

李松涛

专业负责人  
SPECIALIST RESPONSIBLE BY

董忠德

设计人  
DESIGNED BY

杨新勇

制图人  
DRAWING BY

杨新勇

专业  
SPECIALITY

市政

设计阶段  
DESIGN STAGE

施工图

比例  
SCALE

1:800

日期  
DATE

2025.06

工程编号  
PROJECT NO.

YS-PZ-02

图号  
DRAWING NO.


YS-PZ-02

规格  
SIZE

A3

版本  
VERSION

第一版

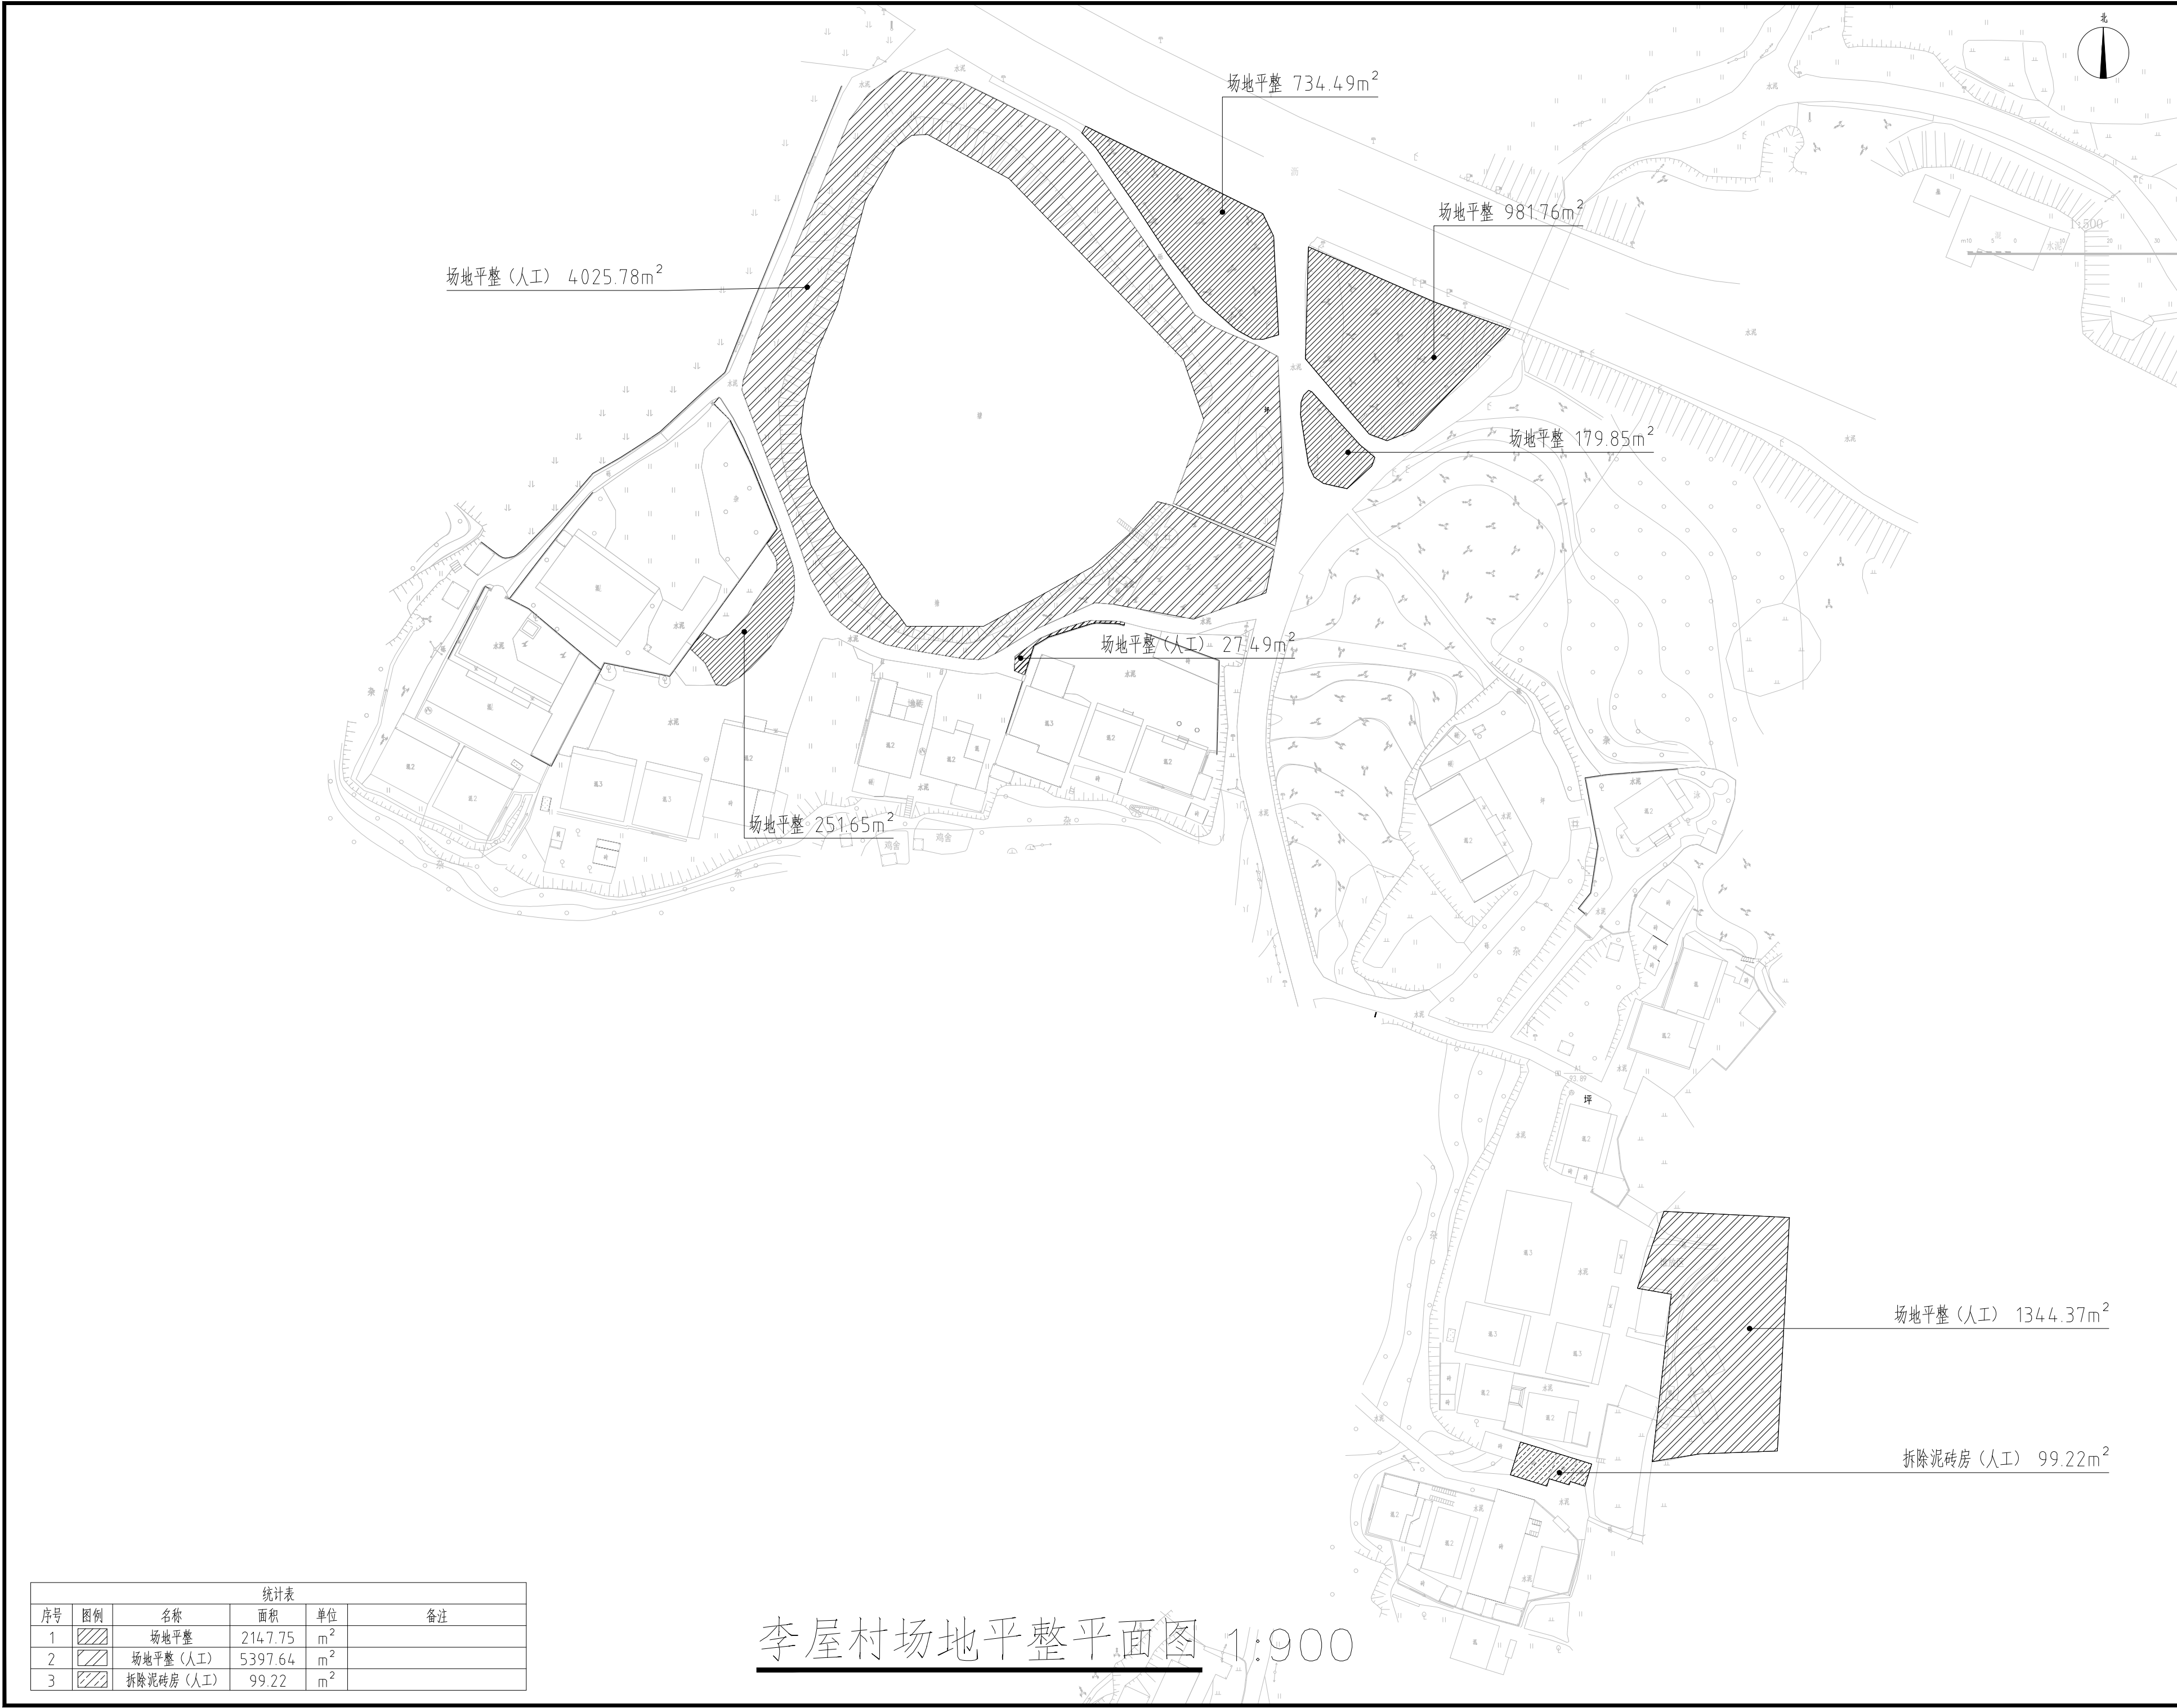

统计表					
序号	图例	名称	面积	单位	备注
1		场地平整	2147.75	m <sup>2</sup>	
2		场地平整 (人工)	5397.64	m <sup>2</sup>	
3		拆除泥砖房 (人工)	99.22	m <sup>2</sup>	

李屋村场地平整平面图 1:900

设计单位  
DESIGN UNIT

中图设计有限公司  
ZT DESIGN Co., LTD

风景园林工程设计专项甲级 A262007949  
建筑行业(建筑工程)乙级、市政行业乙级、电力行业乙级、  
化工石化医药行业乙级、安全行业乙级、机械行业乙级、  
环境工程(水污染防治工程、污染修复工程、固体废物处  
理工程)专项乙级 A262007949  
公路行业(公路)专业乙级、水利行业乙级 A152007942(临)

出图专用章  
SHOULD PROJECT SEAL

未加盖本公司出图专用章无效 INVALID NO THE SPECIAL SEAL

注册执业章  
REGISTERED SEAL

建设单位  
CLIENT

韶关市马坝镇人民政府

项目名称  
PROJECT TITLE

曲江农村基础设施提升改造项目  
(马坝镇乐村坪村)

子项目名称  
SUB TITLE

图纸名称  
DRAWING TITLE

李屋村场地平整平面图

项目负责人 PROJECT DIRECTOR	管建	管建
审定人 APPROVED BY	管建	
审核人 CHECKED BY	李松涛	李松涛
专业负责人 SPECIALIST RESPONSIBLE BY	李松涛	
校对人 CHECKED BY	董忠德	董忠德
设计人 DESIGNED BY	杨新男	杨新男
制图人 DRAWING BY	杨新男	
专业 SPECIALTY	市政	施工图
比例 SCALE	1:800	日期 DATE
工程编号 PROJECT NO.	图号 DRAWING NO.	YS-PZ-03
规格 SHEET	A3	版本 VERSION
		第一版





张屋村场地平整平面图 1:500

统计表					
序号	图例	名称	面积	单位	备注
1		场地平整	7406.64	m <sup>2</sup>	
2		场地平整(人工)	1292.44	m <sup>2</sup>	

设计单位  
DESIGN UNIT

中图设计有限公司  
ZT DESIGN Co., LTD

风景园林工程设计专项甲级 A262007949  
建筑行业(建筑工程)乙级、市政行业乙级、电力行业乙级、  
化工石化医药行业乙级、冶金行业乙级、机械行业乙级、  
环境工程(水污染防治工程、污染修复工程、固体废物处  
理工程)专项乙级 A262007949  
公路行业(公路)专业乙级、水利行业乙级 A152007942(临)

出图专用章  
SHAPE PROJECT SEAL

未知盖本公司出图专用章无效 INVALID NO THE SPECIAL SEAL

注册执业章  
REGISTERED SEAL

建设单位  
CLIENT

韶关市马坝镇人民政府

项目名称  
PROJECT TITLE

曲江江区农村基础设施提升改造项目  
(马坝镇东村坪村)

子项目名称  
SUB TITLE

图纸名称  
DRAWING TITLE

张屋村场地平整平面图

项目负责人 PROJECT LEADER	管建	管建
审定人 APPROVED BY	管建	管建
审核人 CHECKED BY	李松涛	李松涛
专业负责人 SPECIALTY RESPONSIBLE BY	李松涛	李松涛
校对人 CORRECTED BY	董忠德	董忠德
设计人 DESIGNED BY	杨新勇	杨新勇
制图人 DRAWING BY	杨新勇	杨新勇

专业 SPECIALTY	市政	设计阶段 DESIGN STAGE	施工图
比例 SCALE	1:500	日期 DATE	2025.06
工程编号 PROJECT NO.	图号 DRAWING NO.	YS-PZ-04	
规格 SHEET	A3	版本 VERSION	第一版



场地平整（人工） 476.1m<sup>2</sup>

拆除围墙 12.85m

场地平整（人工） 416.98m<sup>2</sup>


场地平整（人工） 169.33m<sup>2</sup>

场地平整 1167.39m<sup>2</sup>

付屋村与刘屋村

付屋村与刘屋村场地平整平面图 1:800

统计表					
序号	图例	名称	面积	单位	备注
1		场地平整	1167.39	m <sup>2</sup>	
2		拆除围墙	12.85	m	
3		场地平整（人工）	1062.41	m <sup>2</sup>	

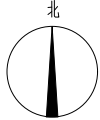

设计单位  
DESIGN UNIT



中图设计有限公司  
ZT DESIGN Co., LTD

风景园林工程设计专项甲级 A262007949  
建筑行业（建筑工程）乙级、市政行业乙级、电力行业乙级、  
化工石化医药行业乙级、冶金行业乙级、机械行业乙级、  
环境工程（水污染防治工程、污染修复工程、固体废物处  
理处置工程）专项乙级 A262007949  
公路行业（公路）专业乙级、水利行业乙级 A152007942（临）

出图专用章  
SEAL PROJECT SEAL

未知盖本公司出图专用章无效 INVALID NO THE SPECIAL SEAL

注册执业章  
REGISTERED SEAL

建设单位  
CLIENT

韶关市马坝镇人民政府

项目名称  
PROJECT TITLE

曲江区农村基础设施提升改造项目  
（马坝镇乐村坪村）


子项名称  
SUB TITLE

图纸名称  
DRAWING TITLE

付屋村与刘屋村场地平整平面图

项目负责人 PROJECT SUPERVISOR	管建	管建
审定人 REVIEWED BY	李松涛	李松涛
审核人 CHECKED BY	董忠德	董忠德
专业负责人 SPECIALIST RESPONSIBLE BY	杨新勇	杨新勇
校对人 CHECKED BY	杨新勇	杨新勇
制图人 DRAWING BY	杨新勇	杨新勇

专业 SPECIALTY	市政	设计阶段 DESIGN STAGE	施工图
比例 SCALE	1:800	日期 DATE	2025.06
工程编号 PROJECT NO.		图号 DRAWING NO.	YS-PZ-05
规格 SIZE	A3	版本 VERSION	第一版

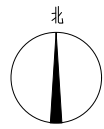

中图设计有限公司  
ZT DESIGN Co., LTD

风景园林工程设计专项甲级 A262007949  
建筑行业（建筑工程）乙级、市政行业乙级、电力行业乙级、  
化工石化医药行业乙级、冶金行业乙级、机械行业乙级、  
环境工程（水污染防治工程、污染修复工程、固体废物处  
理处置工程）专项乙级 A262007949  
公路行业（公路）专业乙级、水利行业乙级  
A152007942（临）

出图专用章  
SHEET PROJECT SEAL

注册执业章  
REGISTERED SEAL

建设单位  
CLIENT  
韶关市马坝镇人民政府

项目名称  
PROJECT TITLE  
曲江农村基础设施提升改造项目  
(马坝镇乐村坪村)

子项名称  
SUB TITLE

图纸名称  
DRAWING TITLE  
刘屋村场地平整平面图

项目负责人 PROJECT DIRECTOR	管建	管建
审定人 APPROVED BY	管建	
审核人 CHECKED BY	李松涛	李松涛
专业负责人 SPECIALIST RESPONSIBLE BY	李松涛	李松涛
校对人 CHECKED BY	董忠德	董忠德
设计人 DESIGNED BY	杨新勇	杨新勇
制图人 DRAWING BY	杨新勇	杨新勇
专业 SPECIALTY	市政	施工图
比例 SCALE	1:800	日期 DATE 2025.06
工程编号 PROJECT NO.	图号 DRAWING NO.	YS-PZ-06
规格 SIZE	A3	版本 VERSION 第一版

刘屋村

杂

A7  
77.68


场地平整（人工） 106.7m<sup>2</sup>

场地平整（人工） 530.77m<sup>2</sup>

统计表

序号	图例	名称	面积	单位	备注
1		场地平整（人工）	637.47	m <sup>2</sup>	

刘屋村场地平整平面图 1:400

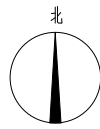

中图设计有限公司  
ZT DESIGN Co., LTD

风景园林工程设计专项甲级 A262007949  
建筑行业(建筑工程)乙级、市政行业乙级、电力行业乙级、  
化工石化医药行业乙级、冶金行业乙级、机械行业乙级、  
环境工程(水污染防治工程、污染修复工程、固体废物处  
理处置工程)专项乙级 A262007949  
公路行业(公路)专业乙级、水利行业乙级 A152007942(临)

出图专用章  
SHAOL PROJECT SEAL

未加盖本公司出图专用章无效 INVALID NO THE SPECIAL SEAL  
注册执业章  
REGISTERED SEAL

建设单位  
CLIENT  
韶关市马坝镇人民政府

项目名称  
PROJECT TITLE  
曲江农村基础设施提升改造项目  
(马坝镇乐村坪村)

子项名称  
SUB TITLE

图纸名称  
DRAWING TITLE  
东村园村场地平整平面图一


项目负责人 PROJECT SUPERVISOR	管建	管建
审定人 APPROVED BY	管建	管建
审核人 CHECKED BY	李松涛	李松涛
专业负责人 SPECIALIST RESPONSIBLE BY	李松涛	李松涛
校对人 CORRECTED BY	董忠德	董忠德
设计人 DESIGNED BY	杨新勇	杨新勇
制图人 DRAWING BY	杨新勇	杨新勇

专业 SPECIALTY	市政	设计阶段 DESIGN STAGE	施工图
比例 SCALE	1:800	日期 DATE	2025.06
工程编号 PROJECT NO.	图号 DRAWING NO.	YS-PZ-07	
规格 SHEET	A3	版本 VERSION	第一版

统计表					
序号	图例	名称	面积	单位	备注
1	<div></div>	场地平整	1580.77	m <sup>2</sup>	

东村园村场地平整平面图一 1:600



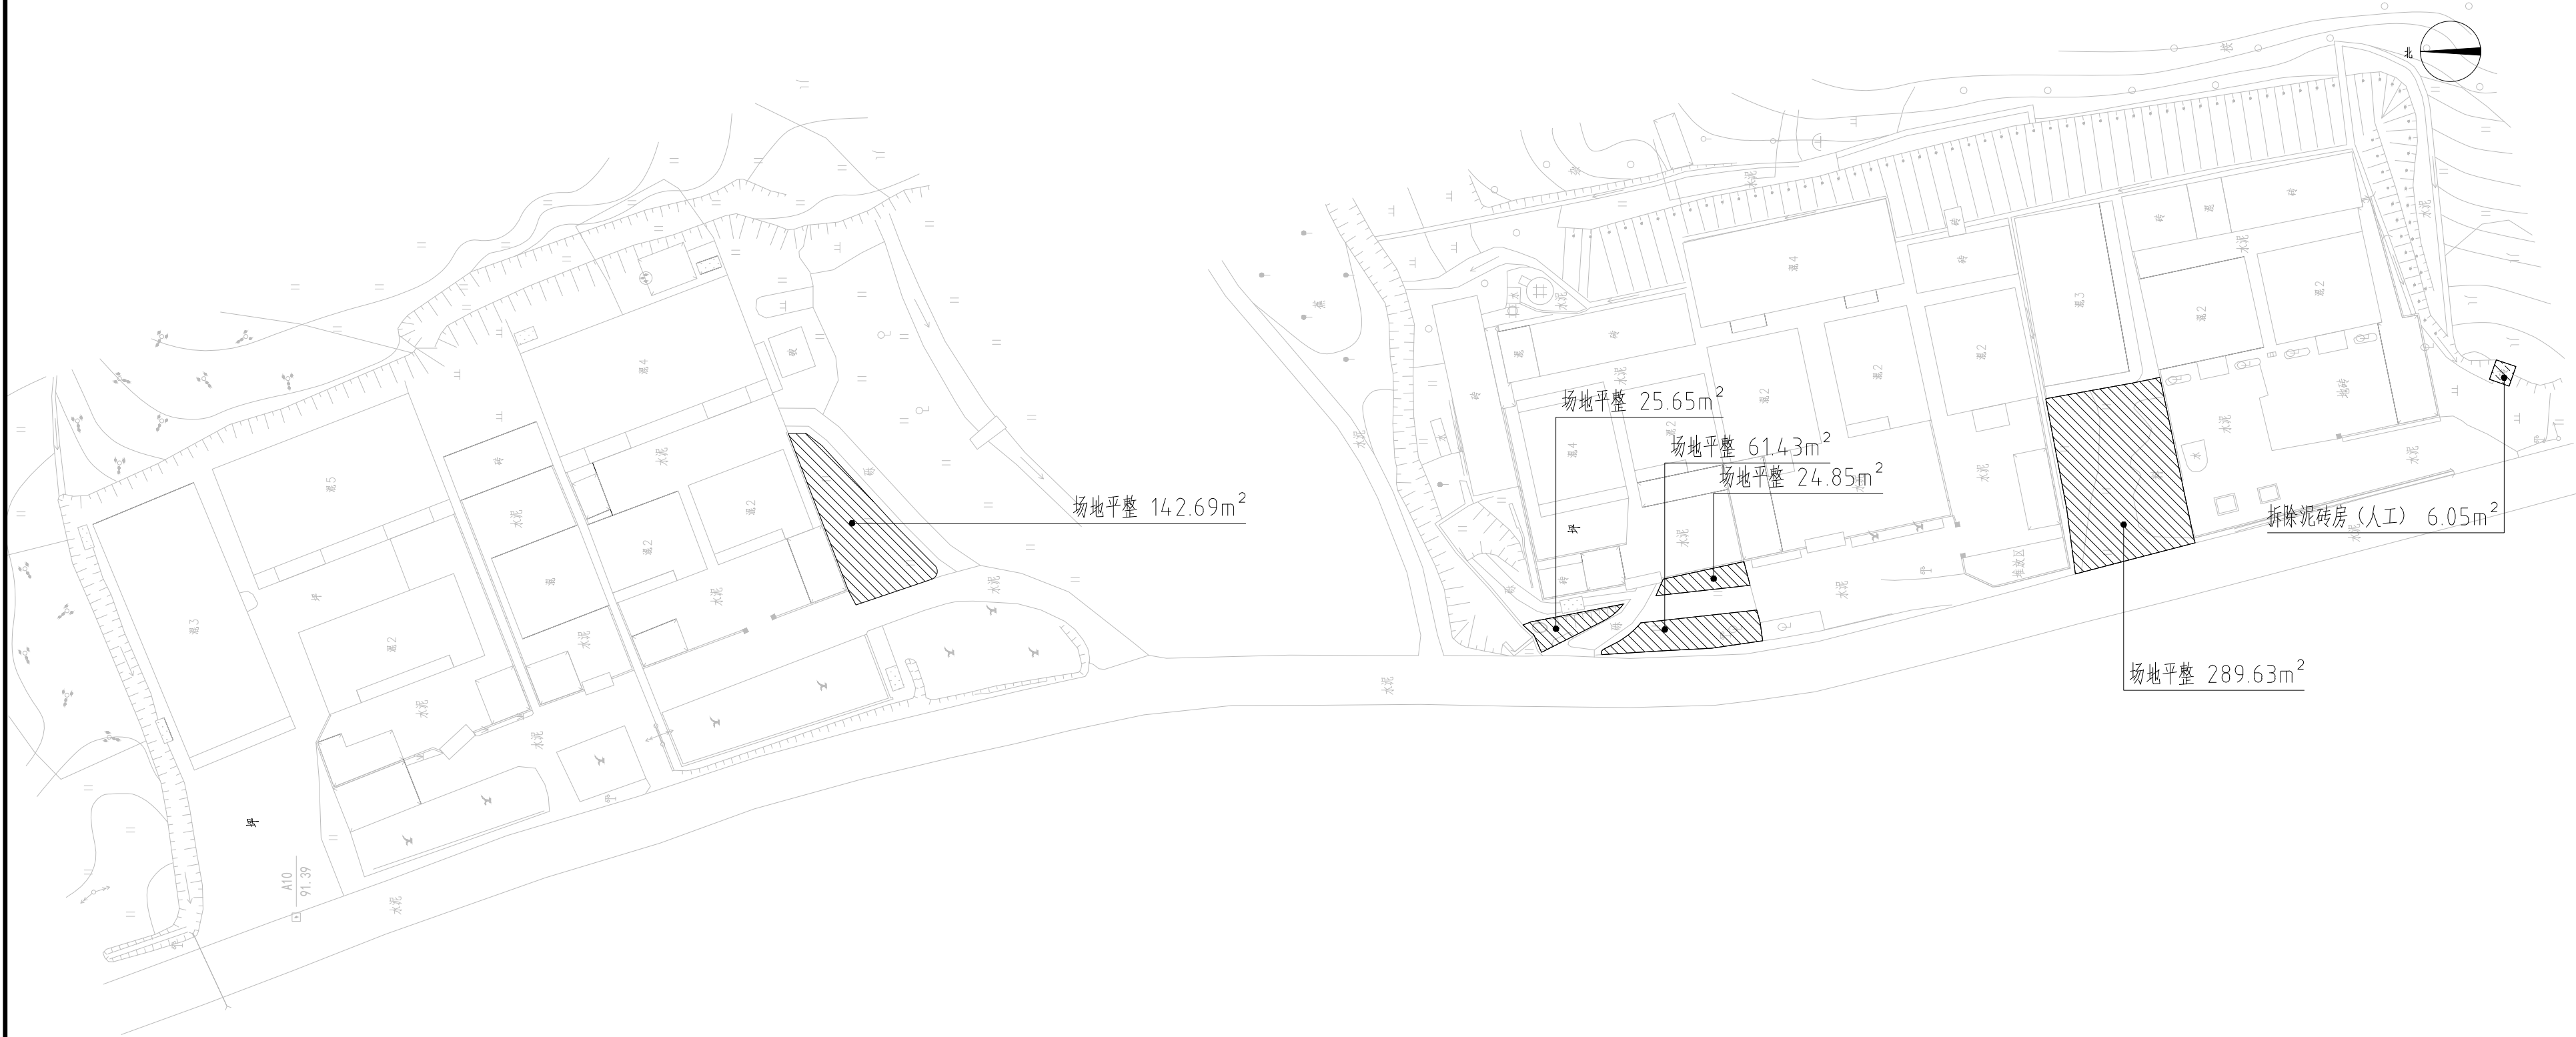

东村园村场地平整平面图二 1:600

统计表					
序号	图例	名称	面积	单位	备注
1		场地平整	544.25	m <sup>2</sup>	
2		拆除泥砖房(人工)	6.05	m <sup>2</sup>	

设计单位  
DESIGN UNIT

中图设计有限公司  
ZT DESIGN Co., LTD

风景园林工程设计专项甲级 A262007949  
建筑行业(建筑工程)乙级、市政行业乙级、电力行业乙级、  
化工石化医药行业乙级、冶金行业乙级、机械行业乙级、  
环境工程(水污染防治工程、污染修复工程、固体废物处  
理处置工程)专项乙级 A262007949  
公路行业(公路)专业乙级、水利行业乙级 A152007942(临)

出图专用章  
SHAOL PROJECT SEAL

未知盖本公司出图专用章无效 INVALID NO THE SPECIAL SEAL

注册执业章  
REGISTERED SEAL

建设单位  
CLIENT

韶关市马坝镇人民政府

项目名称  
PROJECT TITLE

曲江區农村基础设施提升改造项目  
(马坝镇乐村坪村)

子项目名称  
SUB TITLE



图纸名称  
DRAWING TITLE

东村园村场地平整平面图二

项目负责人 PROJECT DIRECTOR	管建	管建
审定人 APPROVED BY	管建	
审核人 CHECKED BY	李松涛	李松涛
专业负责人 SPECIALIST RESPONSIBLE BY	李松涛	李松涛
校对人 CORRECTED BY	董忠德	董忠德
设计人 DESIGNED BY	杨新勇	杨新勇
制图人 DRAWING BY	杨新勇	杨新勇

专业 SPECIALTY	市政	设计阶段 DESIGN STAGE	施工图
比例 SCALE	1:800	日期 DATE	2025.06
工程编号 PROJECT NO.		图号 DRAWING NO.	YS-PZ-08
规格 SIZE	A3	版本 VERSION	第一版



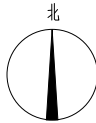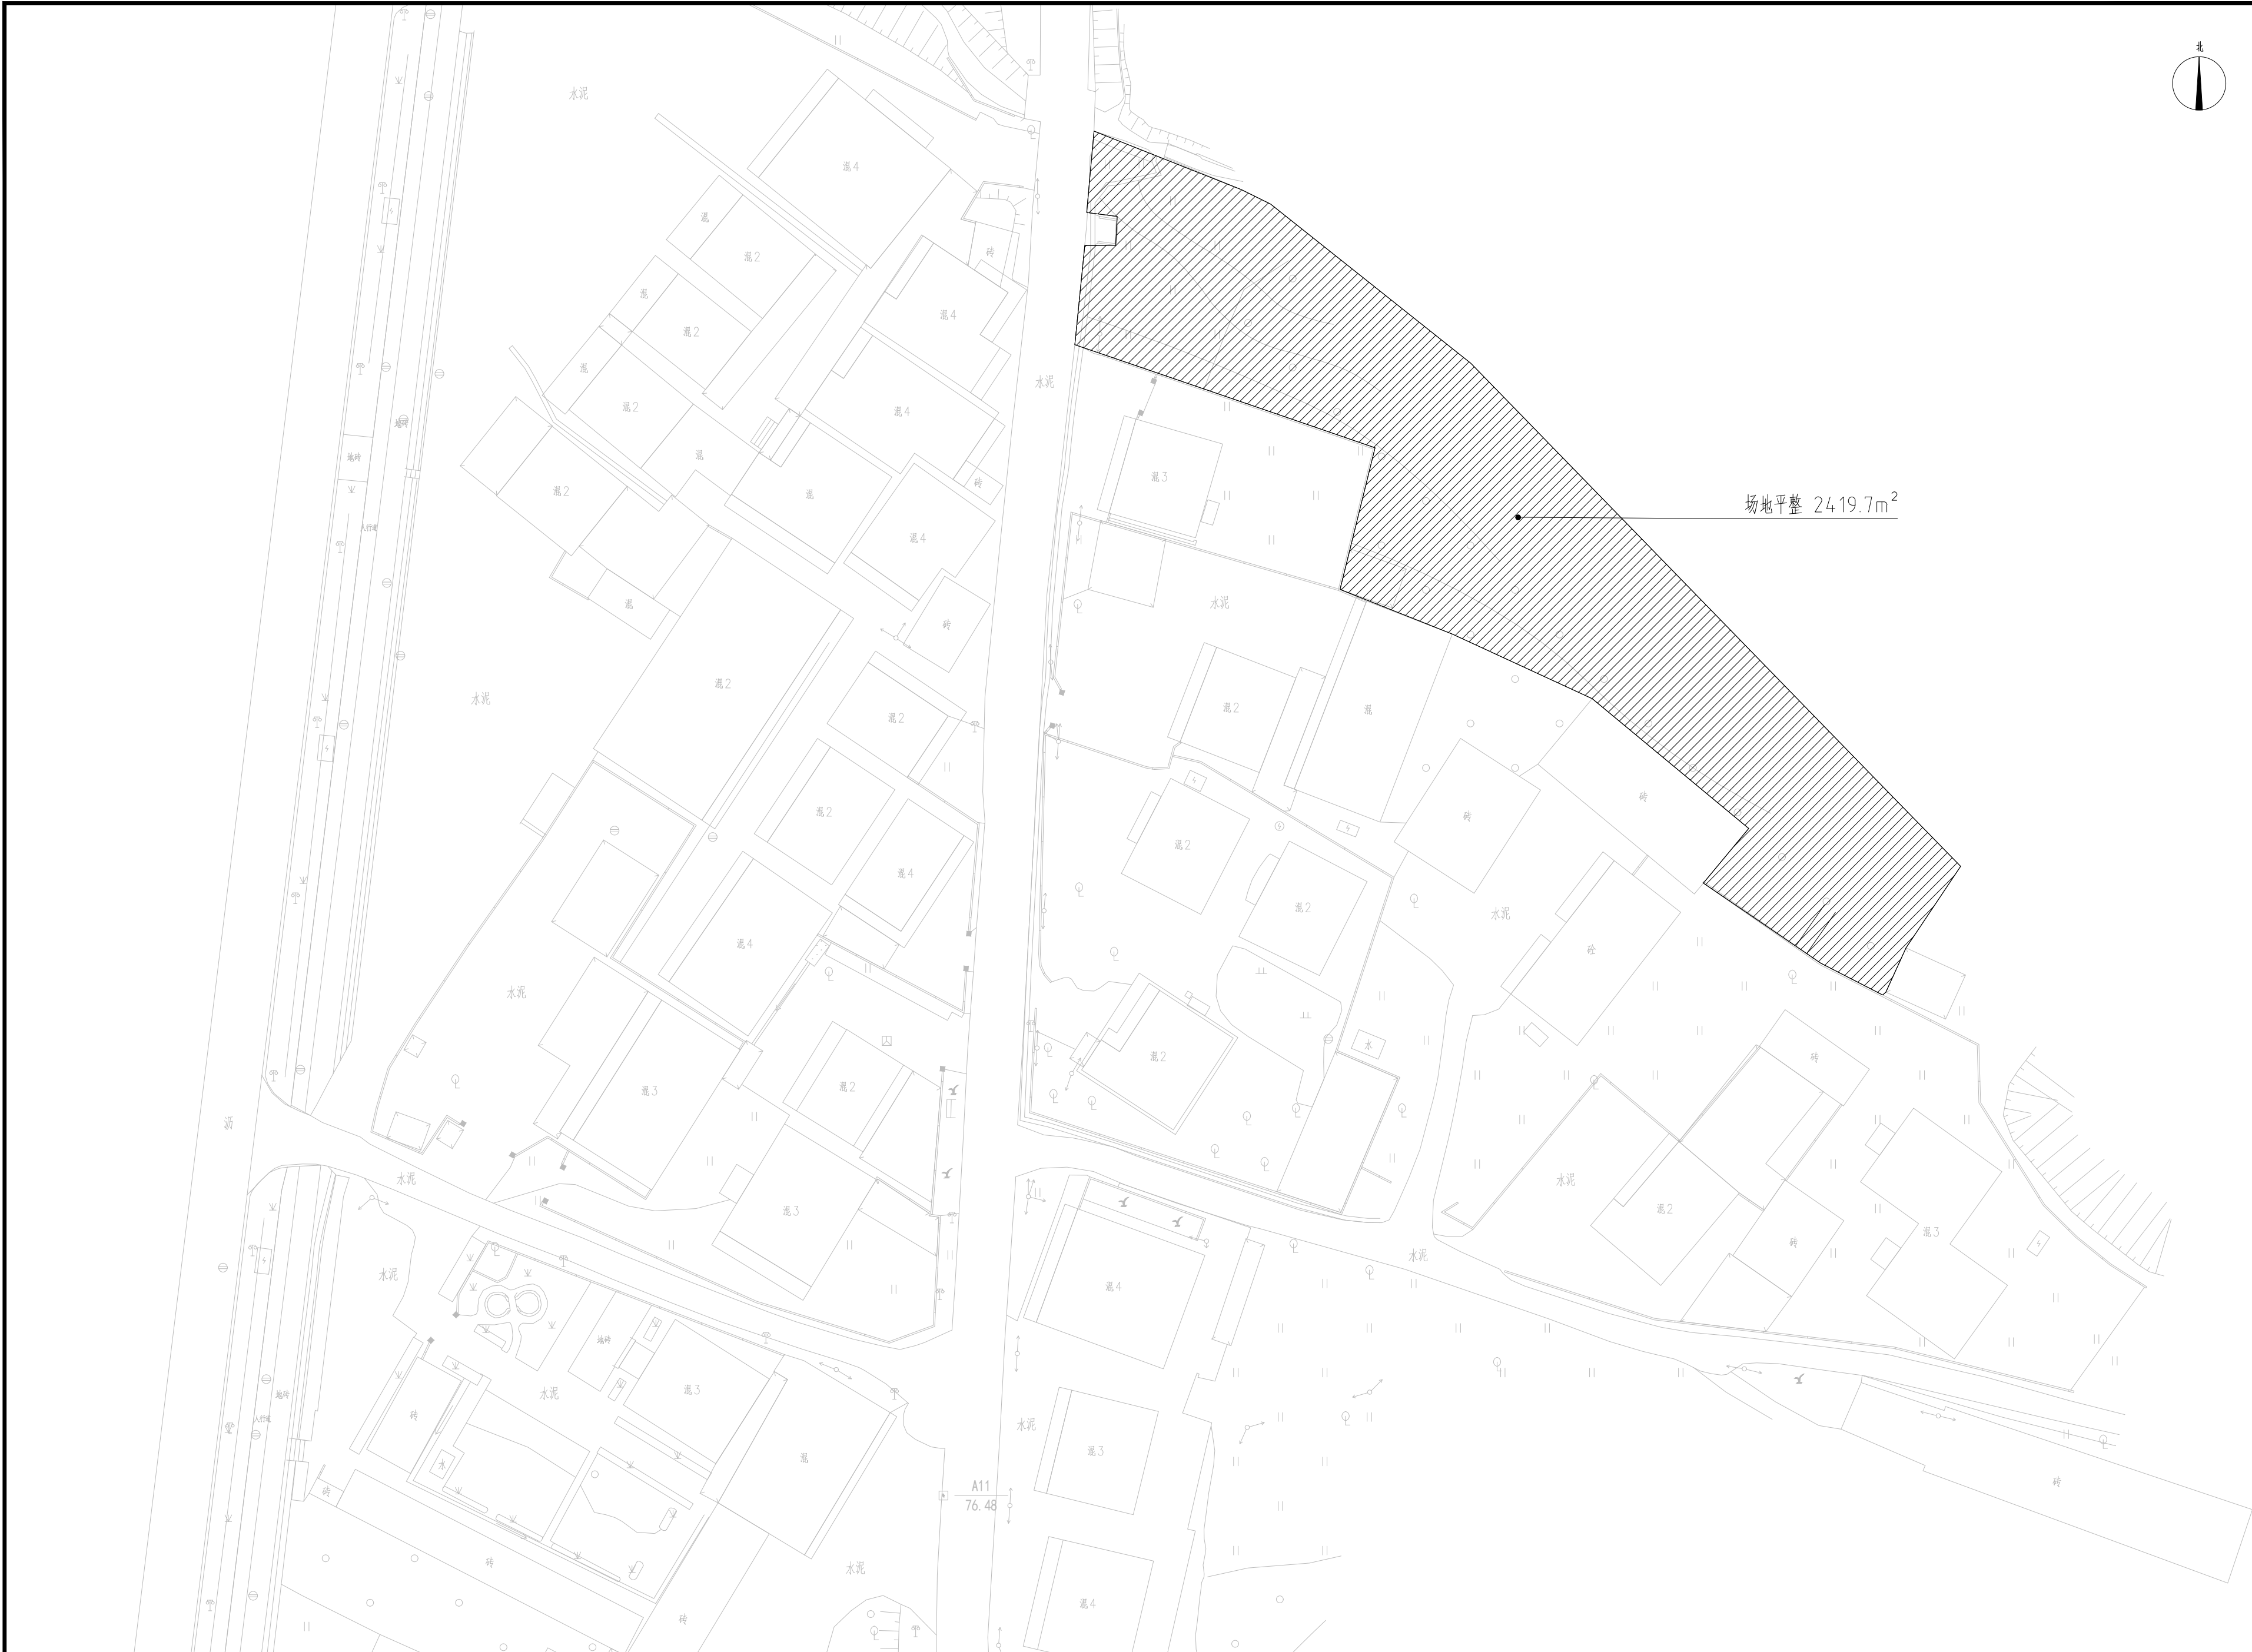

设计单位  
DESIGN UNIT



中图设计有限公司  
ZT DESIGN Co., LTD

风景园林工程设计专项甲级 A262007949  
建筑行业(建筑工程)乙级、市政行业乙级、电力行业乙级、  
化工石化医药行业乙级、安全行业乙级、机械行业乙级、  
环境工程(水污染防治工程、污染修复工程、固体废物处  
理工程)专项乙级 A262007949  
公路行业(公路)专业乙级、水利行业乙级 A152007942(临)

出图专用章  
SHAPE PROJECT SEAL

未知盖本公司出图专用章无效 INVALID NO THE SPECIAL SEAL

注册执业章  
REGISTERED SEAL

建设单位  
CLIENT

韶关市马坝镇人民政府

项目名称  
PROJECT TITLE

曲江区农村基础设施提升改造项目  
(马坝镇乐村坪村)

子项名称  
SUB TITLE

图纸名称  
DRAWING TITLE


温屋村场地平整一平面图

项目负责人 PROJECT DIRECTOR	管建	管建
审定人 APPROVED BY	管建	管建
审核人 CHECKED BY	李松涛	李松涛
专业负责人 SPECIAL RESPONSIBLE BY	李松涛	李松涛
校对人 CHECKED BY	董忠德	董忠德
设计人 DESIGNED BY	杨新勇	杨新勇
制图人 DRAWING BY	杨新勇	杨新勇

专业 SPECIALTY	市政	设计阶段 DESIGN STAGE	施工图
比例 SCALE	1:800	日期 DATE	2025.06
工程编号 PROJECT NO.		图号 DRAWING NO.	YS-PZ-09
规格 SIZE	A3	版本 VERSION	第一版

温屋村场地平整平面图一 1:500

统计表					
序号	图例	名称	面积	单位	备注
1		场地平整	2419.7	m <sup>2</sup>	

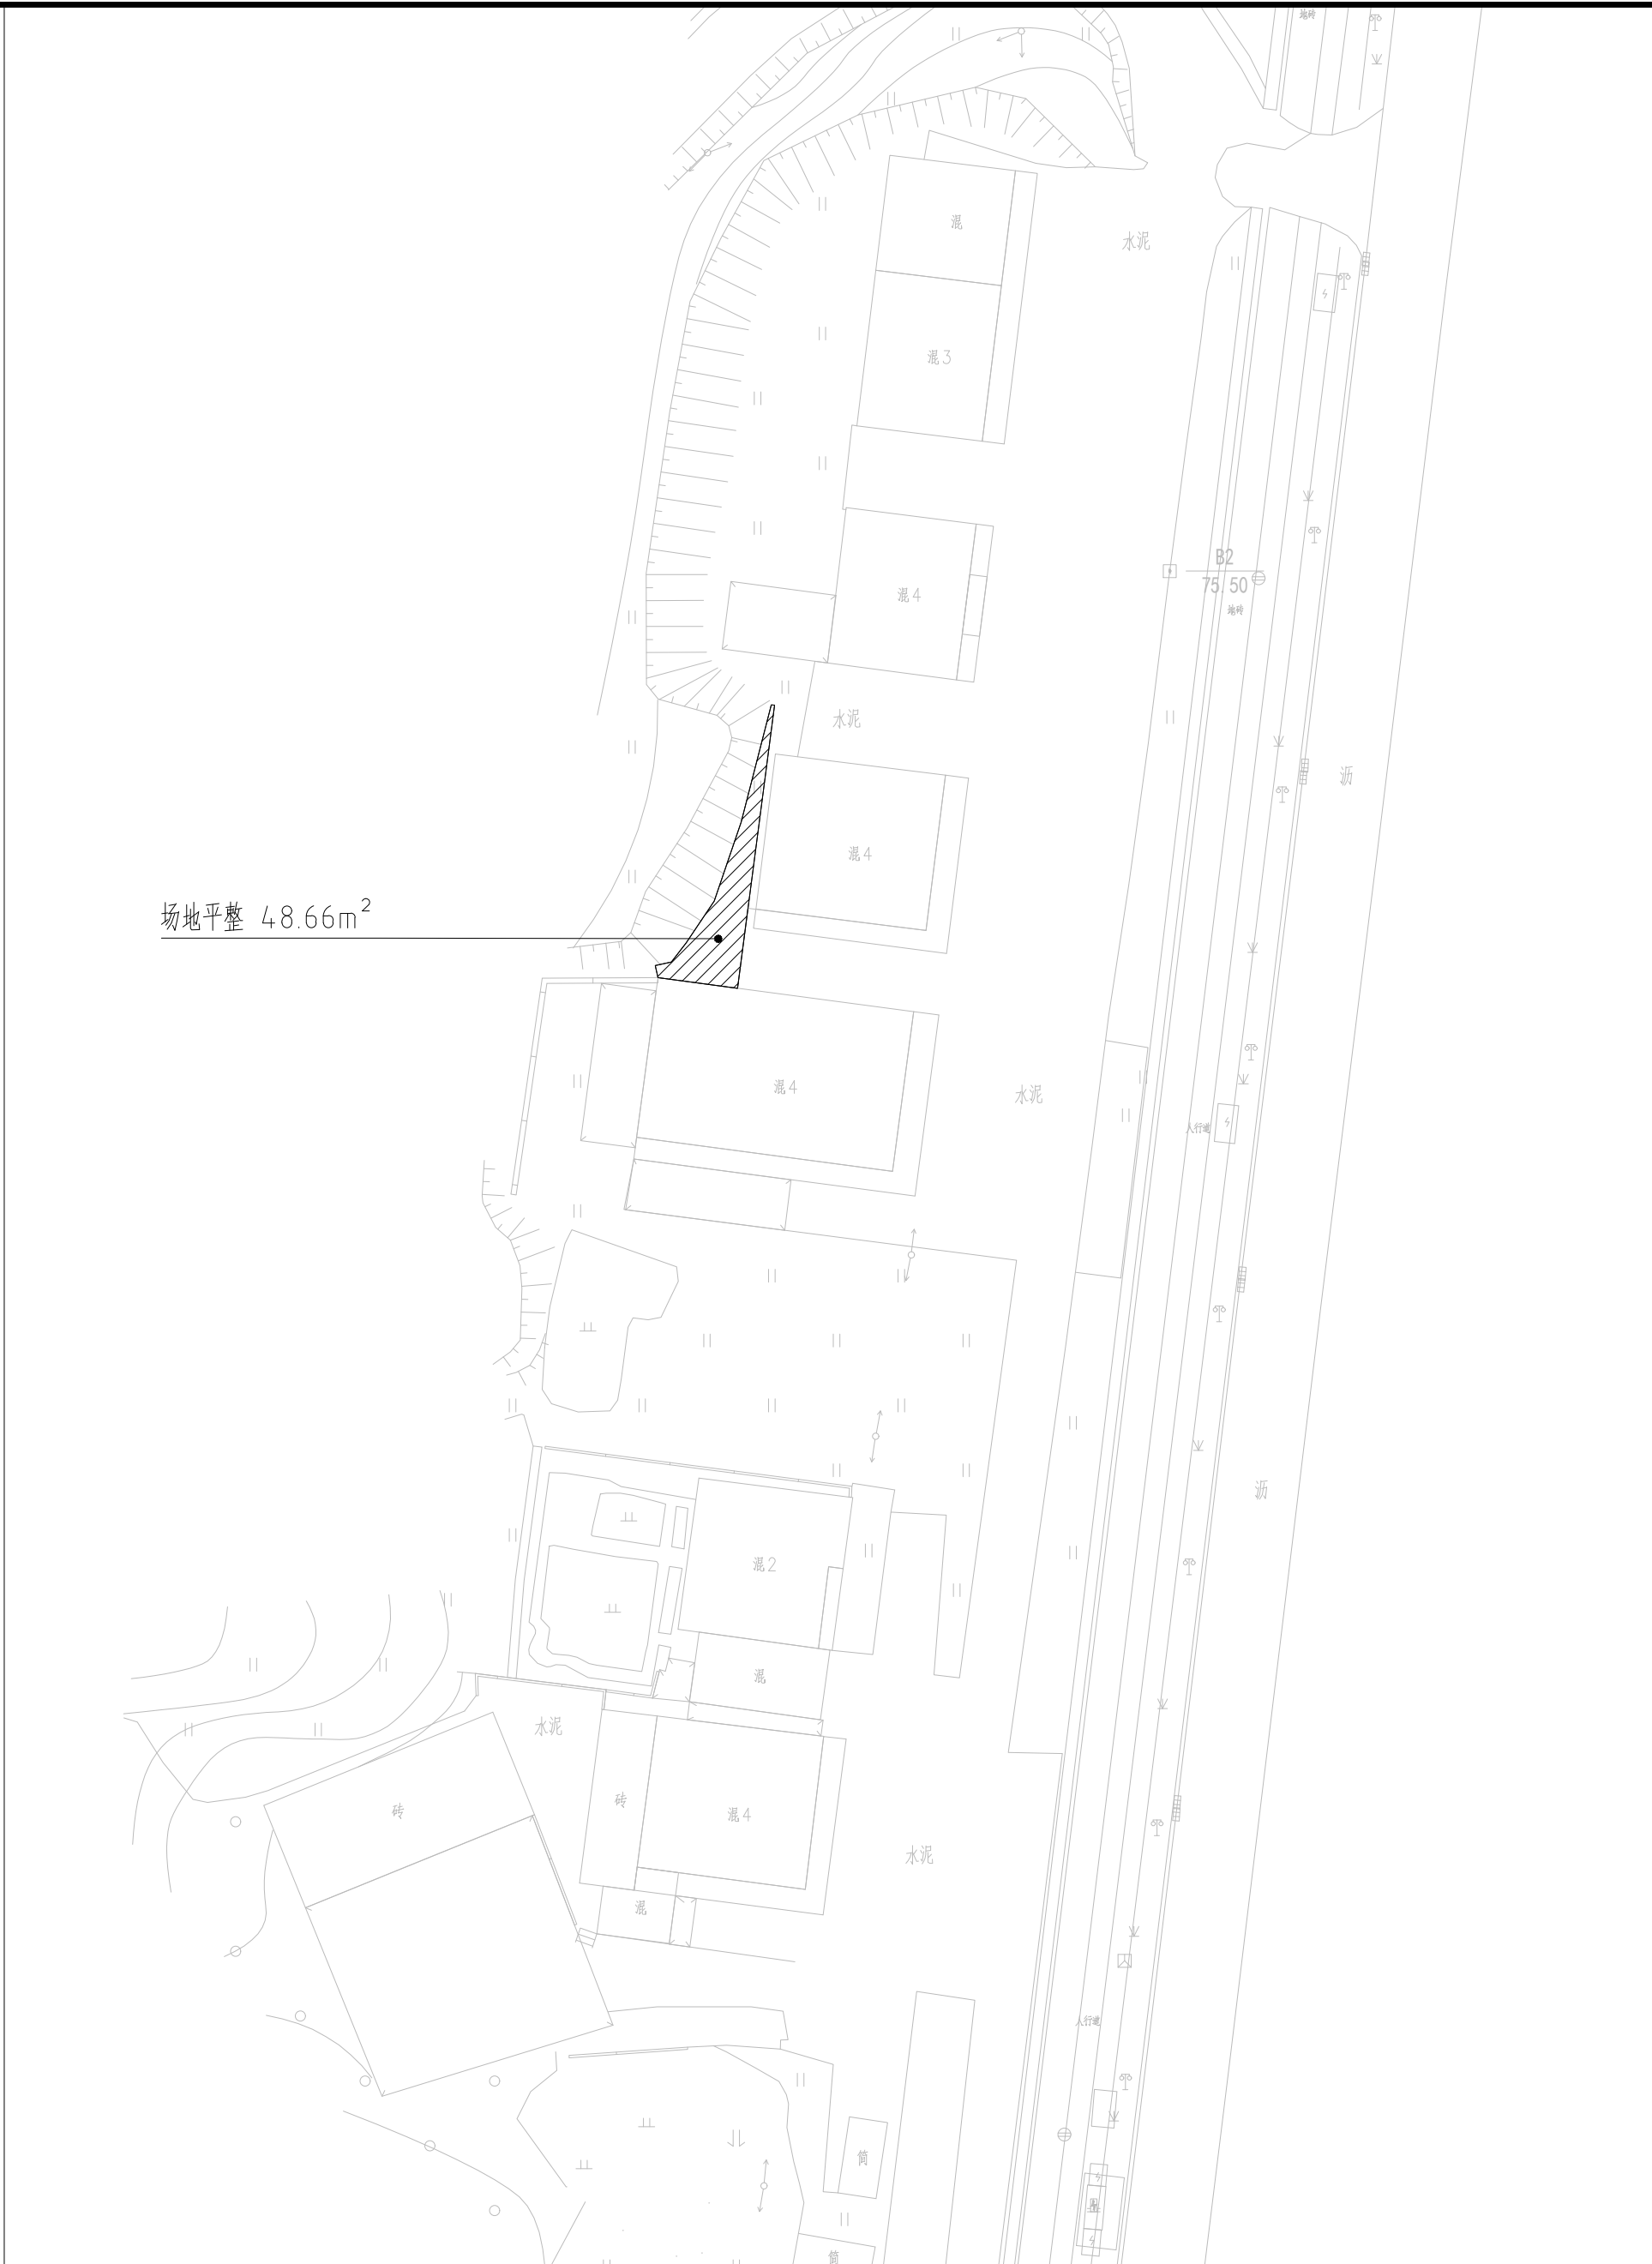

温屋村场地平整平面图二 1:500

统计表					
序号	图例	名称	面积	单位	备注
1		场地平整	539.07	m <sup>2</sup>	
2		场地平整 (人工)	575.07	m <sup>2</sup>	

设计单位  
DESIGN UNIT

中图设计有限公司  
ZT DESIGN Co., LTD

风景园林工程设计专项甲级 A262007949  
建筑行业 (建筑工程) 乙级、市政行业乙级、电力行业乙级、  
化工石化医药行业乙级、冶金行业乙级、机械行业乙级、  
环境工程 (水污染防治工程、污染修复工程、固体废物处  
理工程) 专项乙级 A262007949  
公路行业 (公路) 专业乙级、水利行业乙级 A152007942 (陆)

出图专用章  
SHAOL PROJECT SEAL

未知盖本公司出图专用章无效 INVALID NO THE SPECIAL SEAL

注册执业章  
REGISTERED SEAL

建设单位  
CLIENT

韶关市马坝镇人民政府

项目名称  
PROJECT TITLE

曲江农村基础设施提升改造项目  
(马坝镇乐村坪村)

子项名称  
SUB TITLE

图名名称  
DRAWING TITLE

温屋村场地平整平面图二

项目负责人  
PROJECT FORWHER

管建

审定人  
APPROVED BY

管建

审核人  
CHECKED BY

李松涛

专业负责人  
SPECIAL RESPONSIBLE BY

董忠德

设计人  
DESIGNED BY

杨新勇

制图人  
DRAWING BY

杨新勇

专业  
SPECIALTY

市政

比例  
SCALE

1:800

工程编号  
PROJECT NO.

YS-PZ-10

规格  
SIZE

A3

设计阶段  
DESIGN STAGE

施工图

日期  
DATE


2025.06

图号  
DRAWING NO.

YS-PZ-10

版本  
VERSION

第一版

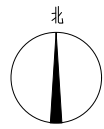

中图设计有限公司  
ZT DESIGN Co., LTD

风景园林工程设计专项甲级 A262007949  
建筑行业(建筑工程)乙级、市政行业乙级、电力行业乙级、  
化工石化医药行业乙级、安全行业乙级、机械行业乙级、  
环境工程(水污染防治工程、污染修复工程、固体废物处  
理处置工程)专项乙级 A262007949  
公路行业(公路)专业乙级、水利行业乙级 A152007942(陆)

出图专用章

SHOULD PROJECT SEAL

未加盖本公司出图专用章无效 INVALID NO THE SPECIAL SEAL

注册执业章

REGISTERED SEAL

建设单位

CLIENT

韶关市马坝镇人民政府

项目名称

PROJECT TITLE

曲江农村基础设施提升改造项目  
(马坝镇乐村坪村)

子项名称

SUB TITLE

图纸名称

DRAWING TITLE

岩口村场地平整平面图

项目负责人

PROJECT LEADER

管建

审定人

REVIEWED BY

管建

审核人

CHECKED BY

李松涛

专业负责人

SPECIALIST RESPONSIBLE BY

李松涛

校对人

CORRECTED BY

董忠德

设计人

DESIGNED BY

杨新勇

制图人

DRAWING BY

杨新勇

专业

SPECIALTY

市政

比例

SCALE

1:800

工程编号

PROJECT NO.

YS-PZ-11

规格

SHEET SIZE

A3

版本

VERSION

第一版



岩口村场地平整平面图 1:500

统计表					
序号	图例	名称	面积	单位	备注
1		场地平整	5306.69	m <sup>2</sup>	