


序号	图例	名称	面积	单位	备注
1		巷道硬化	777.29	m ²	
2		车行道硬化	222.11	m ²	
3		仿木栏杆	22.84	m	
4		挡土墙 (H=2m)	54.72	m	
5		台阶	17	级	
6		垃圾收集点	2	个	
7		道路铺沥青	1349.4	m ²	
8		沥青混凝土道路	1127.67	m ²	
9		沥青混凝土停车场	3814.3	m ²	
10		汀步	102.75	m	
11		道牙	8.39	m	
12		停车位划线	11	个	
13		车行道边缘线	567	m	双边
14		中心单黄线 (实线)	135	m	
15		中心单黄线 (虚线)	52	m	
16		直行导向线	3	个	
17		直行左转及右转导向线	1	个	

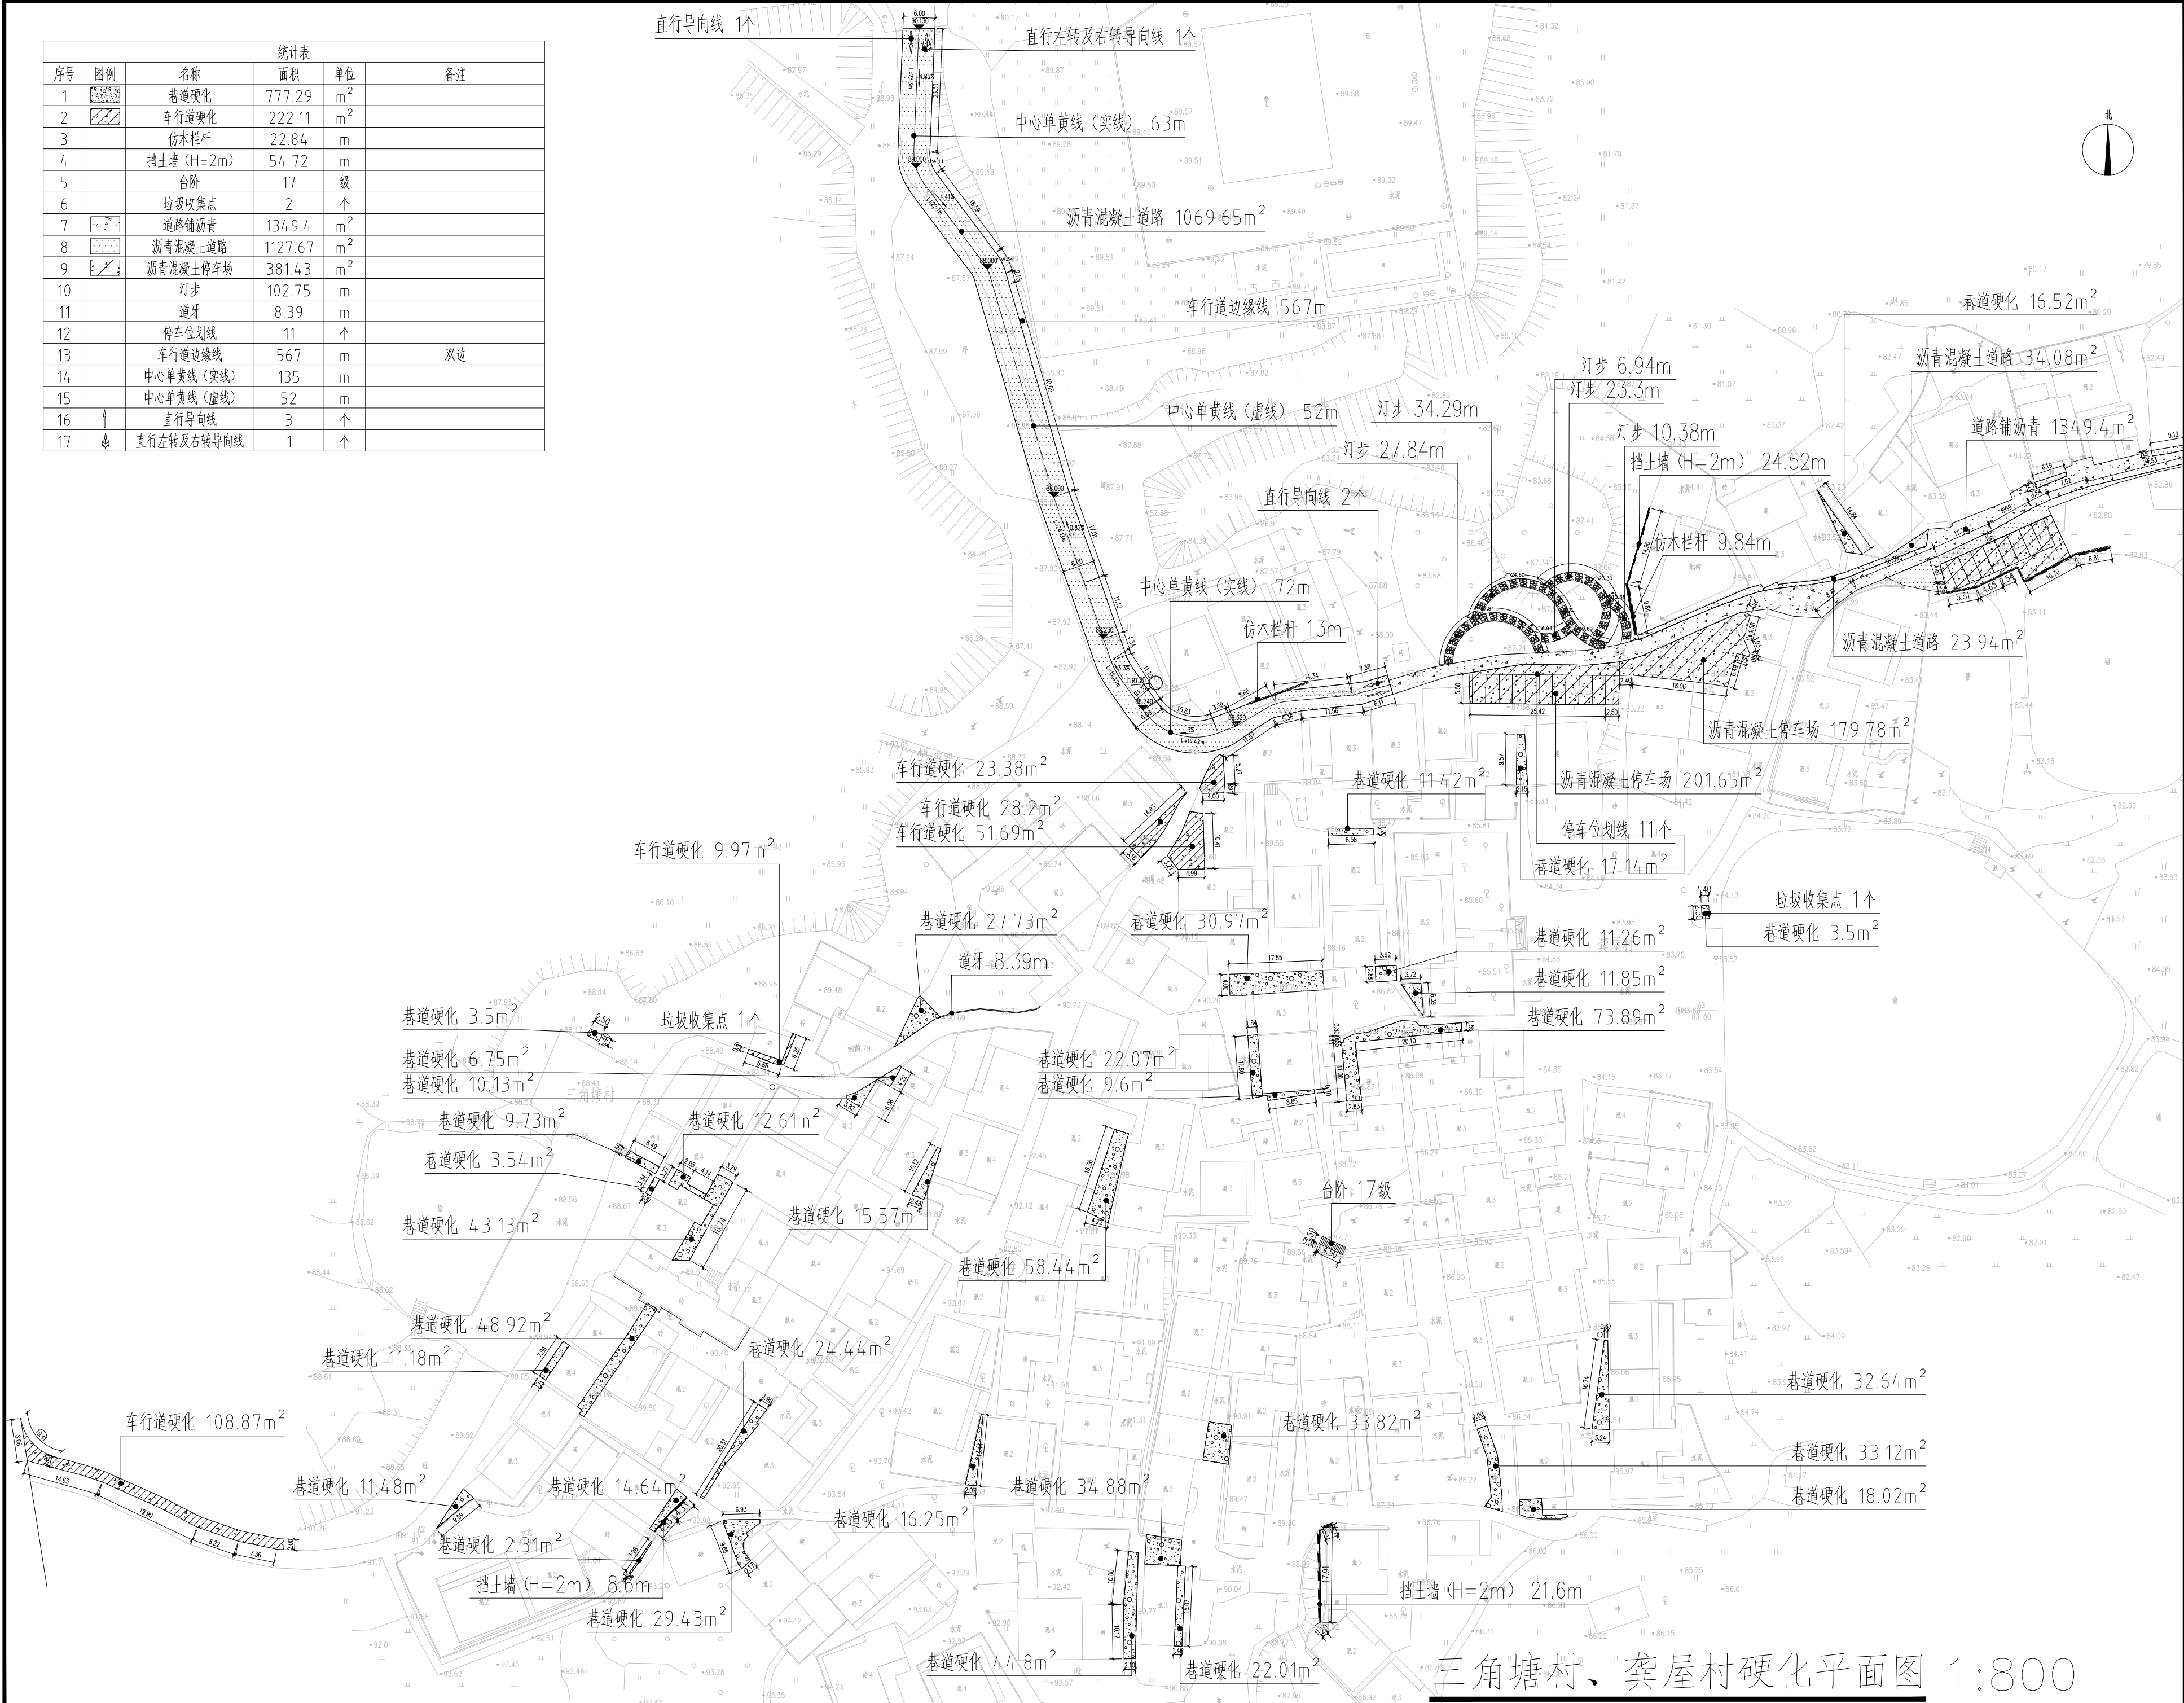

三角塘村、龚屋村硬化平面图 1:800

设计单位
DESIGN UNIT

中图设计有限公司
ZT DESIGN Co., LTD

风景园林工程设计专项甲级 A262007949
建筑行业(建筑工程)乙级、市政行业乙级、电力行业乙级、
化工石化医药行业乙级、冶金行业乙级、机械行业乙级、
环境工程(水污染防治工程、污染修复工程、固体废物处
理处置工程)专项乙级 A262007949
公路行业(公路)专业乙级、水利行业乙级 A152007942(限)

出图专用章
SPECIAL PROJECT SEAL

注册执业章
REGISTERED SEAL

建设单位
CLIENT

韶关市马坝镇人民政府

项目名称
PROJECT TITLE

曲江新区农村基础设施提升改造项目
(马坝镇东村坪村)

子项名称
SUB TITLE


图名名称
DRAWING TITLE

三角塘村、龚屋村硬化平面图

项目负责人 PROJECT LEADER	管建	管建
审定人 APPROVED BY	李松涛	李松涛
审核人 CHECKED BY	李松涛	李松涛
专业负责人 SPECIAL RESPONSIBILITY BY	董忠德	董忠德
设计人 DESIGNED BY	杨新勇	杨新勇
制图人 DRAWING BY	杨新勇	杨新勇

专业 SPECIALTY	市政	设计阶段 DESIGN STAGE	施工图
比例 SCALE	1:800	日期 DATE	2025.06
工程编号 PROJECT NO.	图号 DRAWING NO.	YS-LP-01	
规格 SPECIFICATION	A3	版本 VERSION	第一版

统计表					
序号	图例	名称	面积	单位	备注
1		砖砌四小园 A	483.37	m	
2		道牙	71.49	m	
3		四小园覆土(厚20cm)	500	m ²	

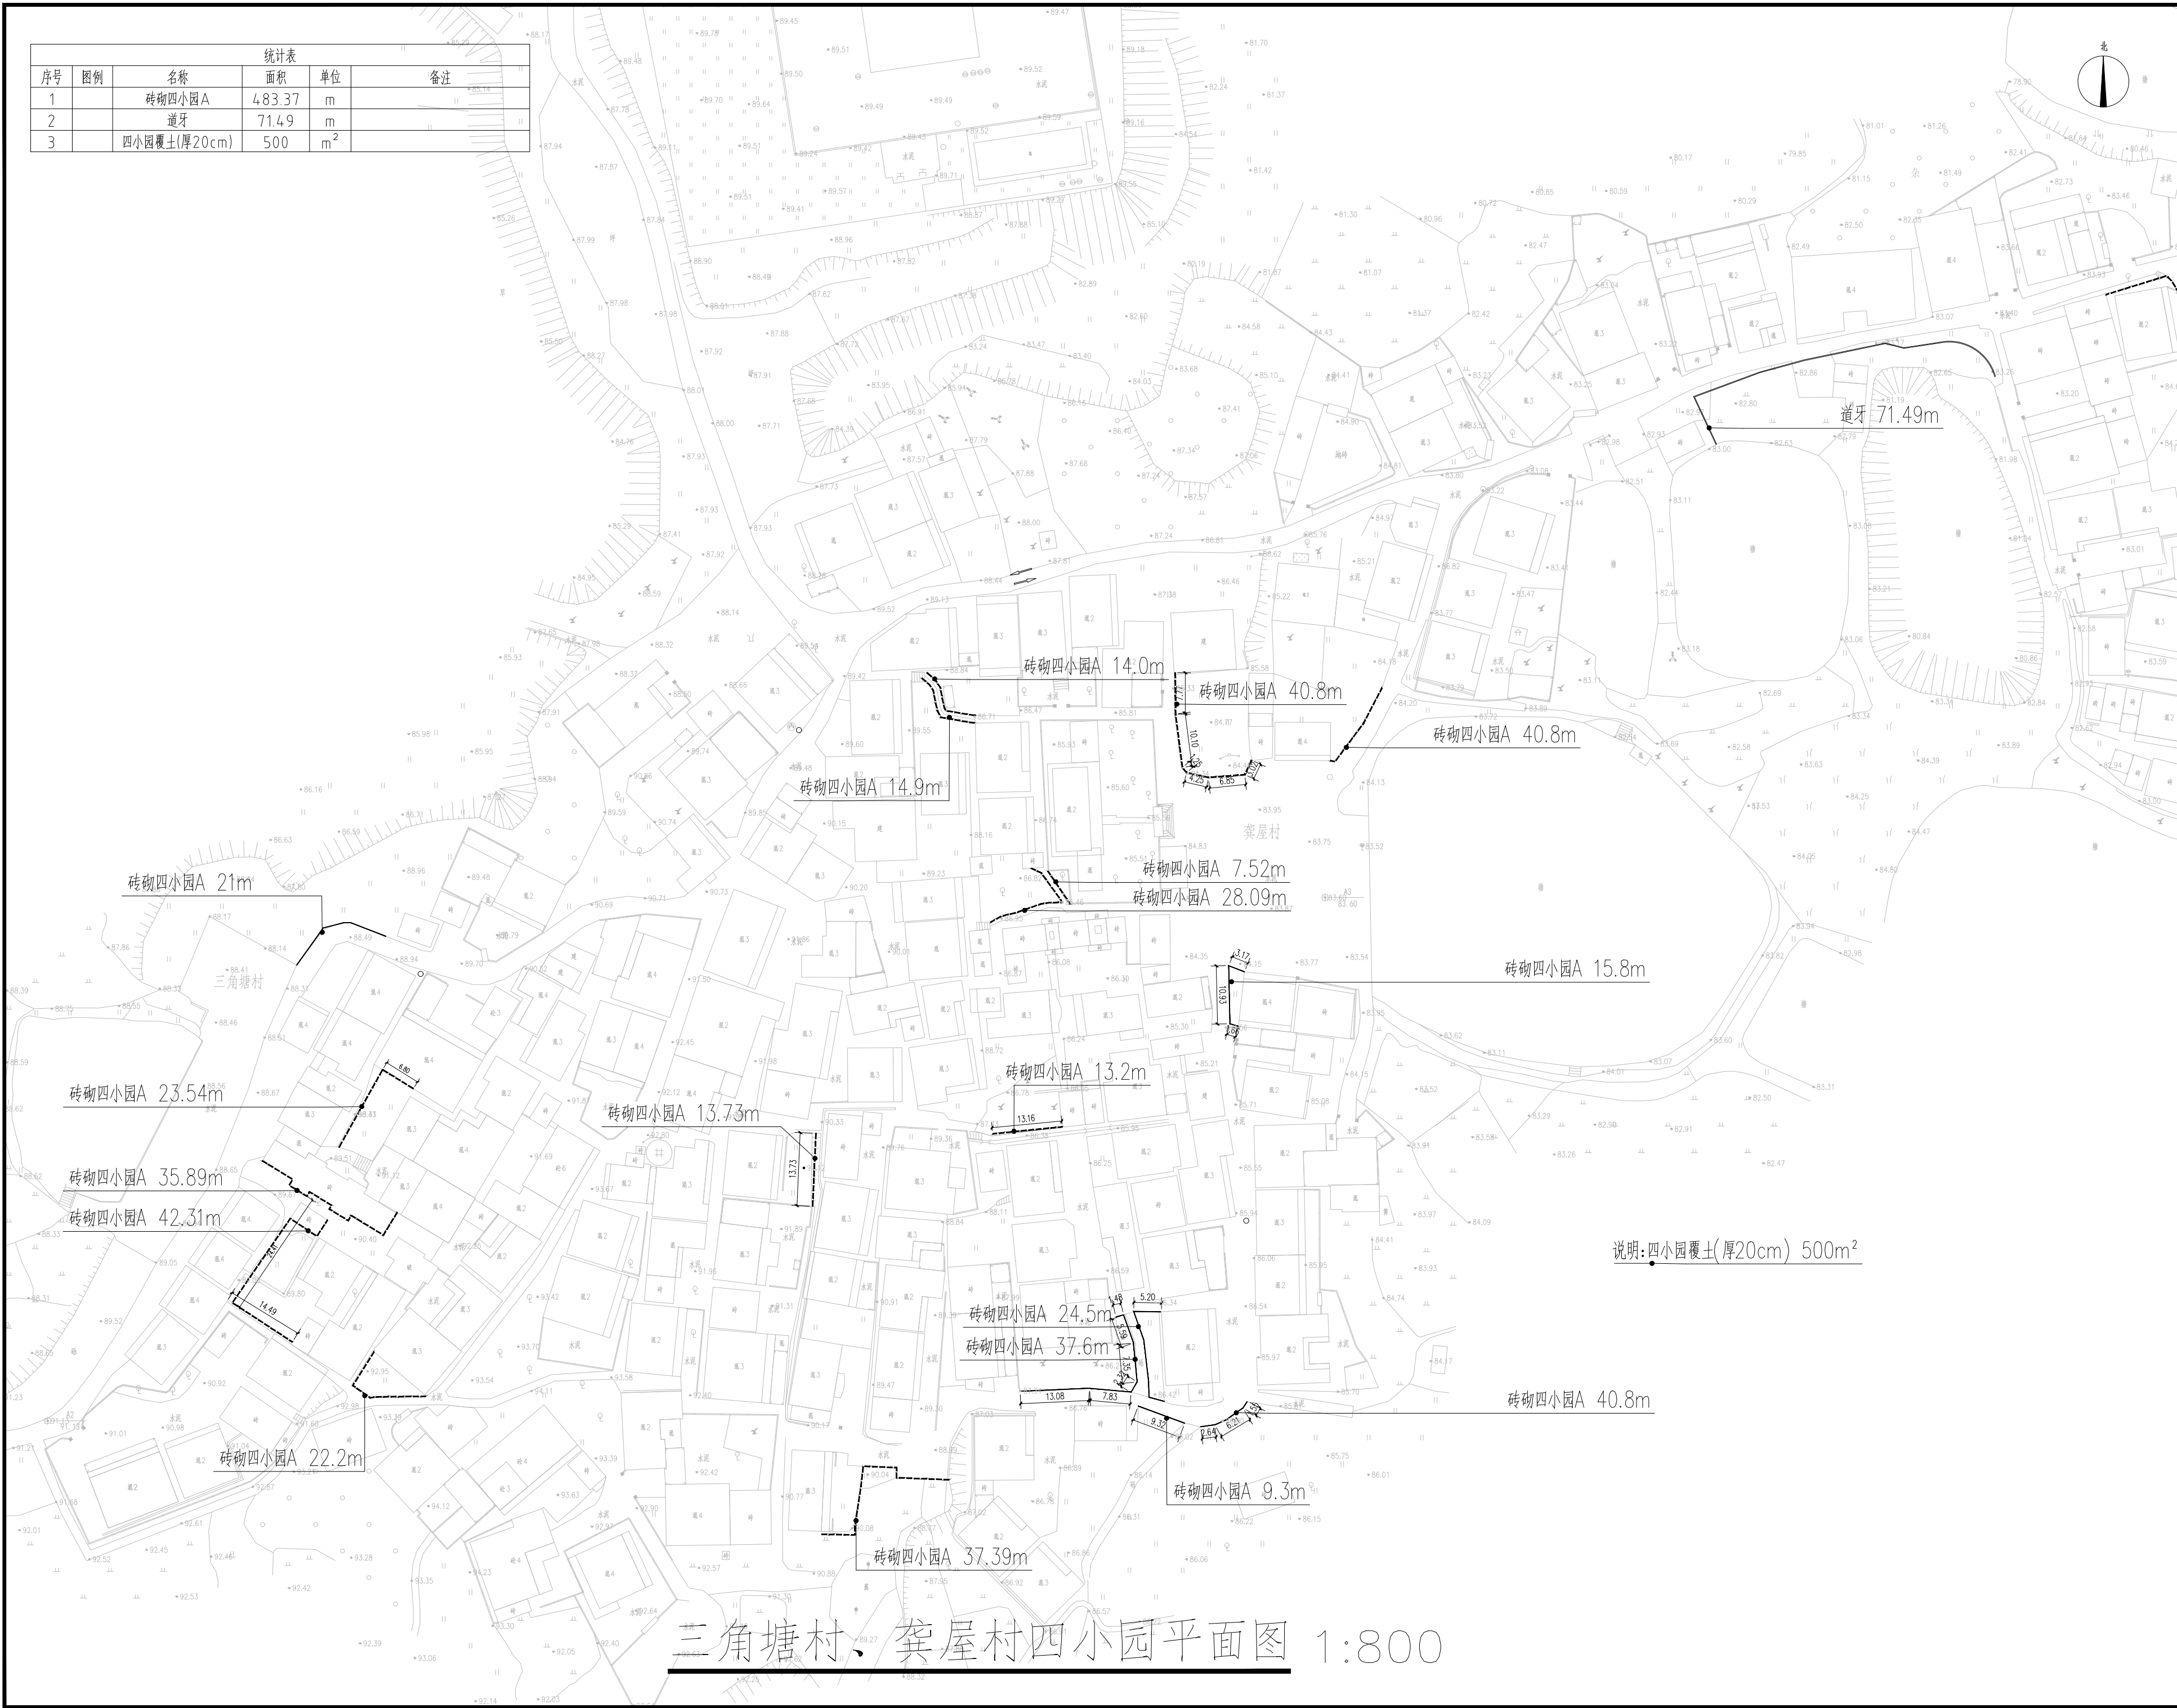

三角塘村、龚屋村四小园平面图 1:800

设计单位
DESIGN UNIT



中图设计有限公司
ZT DESIGN Co., LTD

风景园林工程设计专项甲级 A262007949
建筑行业(建筑工程)乙级、市政行业乙级、电力行业乙级、
化工石化医药行业乙级、冶金行业乙级、机械行业乙级、
环境工程(水污染防治工程、污染修复工程、固体废物处
理工程)专项乙级 A262007949
公路行业(公路)专业乙级、水利行业乙级 A152007942(临)

出图专业章
SPECIAL PROJECT SEAL

未知盖本公司出图专用章无效 INVALID NO THE SPECIAL SEAL

注册执业章
REGISTERED SEAL

建设单位
CLIENT

韶关市马坝镇人民政府

项目名称
PROJECT TITLE

曲江新区农村基础设施提升改造项目
(马坝镇东村坪村)

子项名称
SUB TITLE

图纸名称
DRAWING TITLE

三角塘村、龚屋村四小园平面图

项目负责人
PROJECT LEADER

管建

审定人
APPROVED BY

管建

审核人
CHECKED BY

李松涛

专业负责人
SPECIAL RESPONSIBILITY BY

李松涛

校对
CORRECTED BY

董忠德

设计人
DESIGNED BY

杨新男

制图人
DRAWING BY

杨新男

专业
SPECIALTY

市政

设计阶段
DESIGN STAGE

施工图

比例
SCALE

1:800

日期
DATE

2025.06

工程编号
PROJECT NO.

YS-LP-02


规格
SHEET SIZE

A3


版本
VERSION

第一版


统计表					
序号	图例	名称	面积	单位	备注
1		巷道硬化	279	m ²	
2		垃圾收集点	1	个	
3		车行道硬化	540.91	m ²	
4		仿木栏杆	90.77	m	
5		挡土墙 (H=2m)	33.17	m	
6		挡土墙 (H=1m)	58.78	m	
7		停车位划线	8	个	
8		道路铺沥青	97.51	m ²	
9		道牙	100.94	m	
10		沥青混凝土停车场	174.17	m ²	
11		沥青混凝土道路	285.03	m ²	
12		挡土墙 (H=1.5m)	31.33	m	
13		汀步	147.68	m	
14		砖砌四小园A	84.98	m	
15		四小园覆土(厚20cm)	185	m ²	

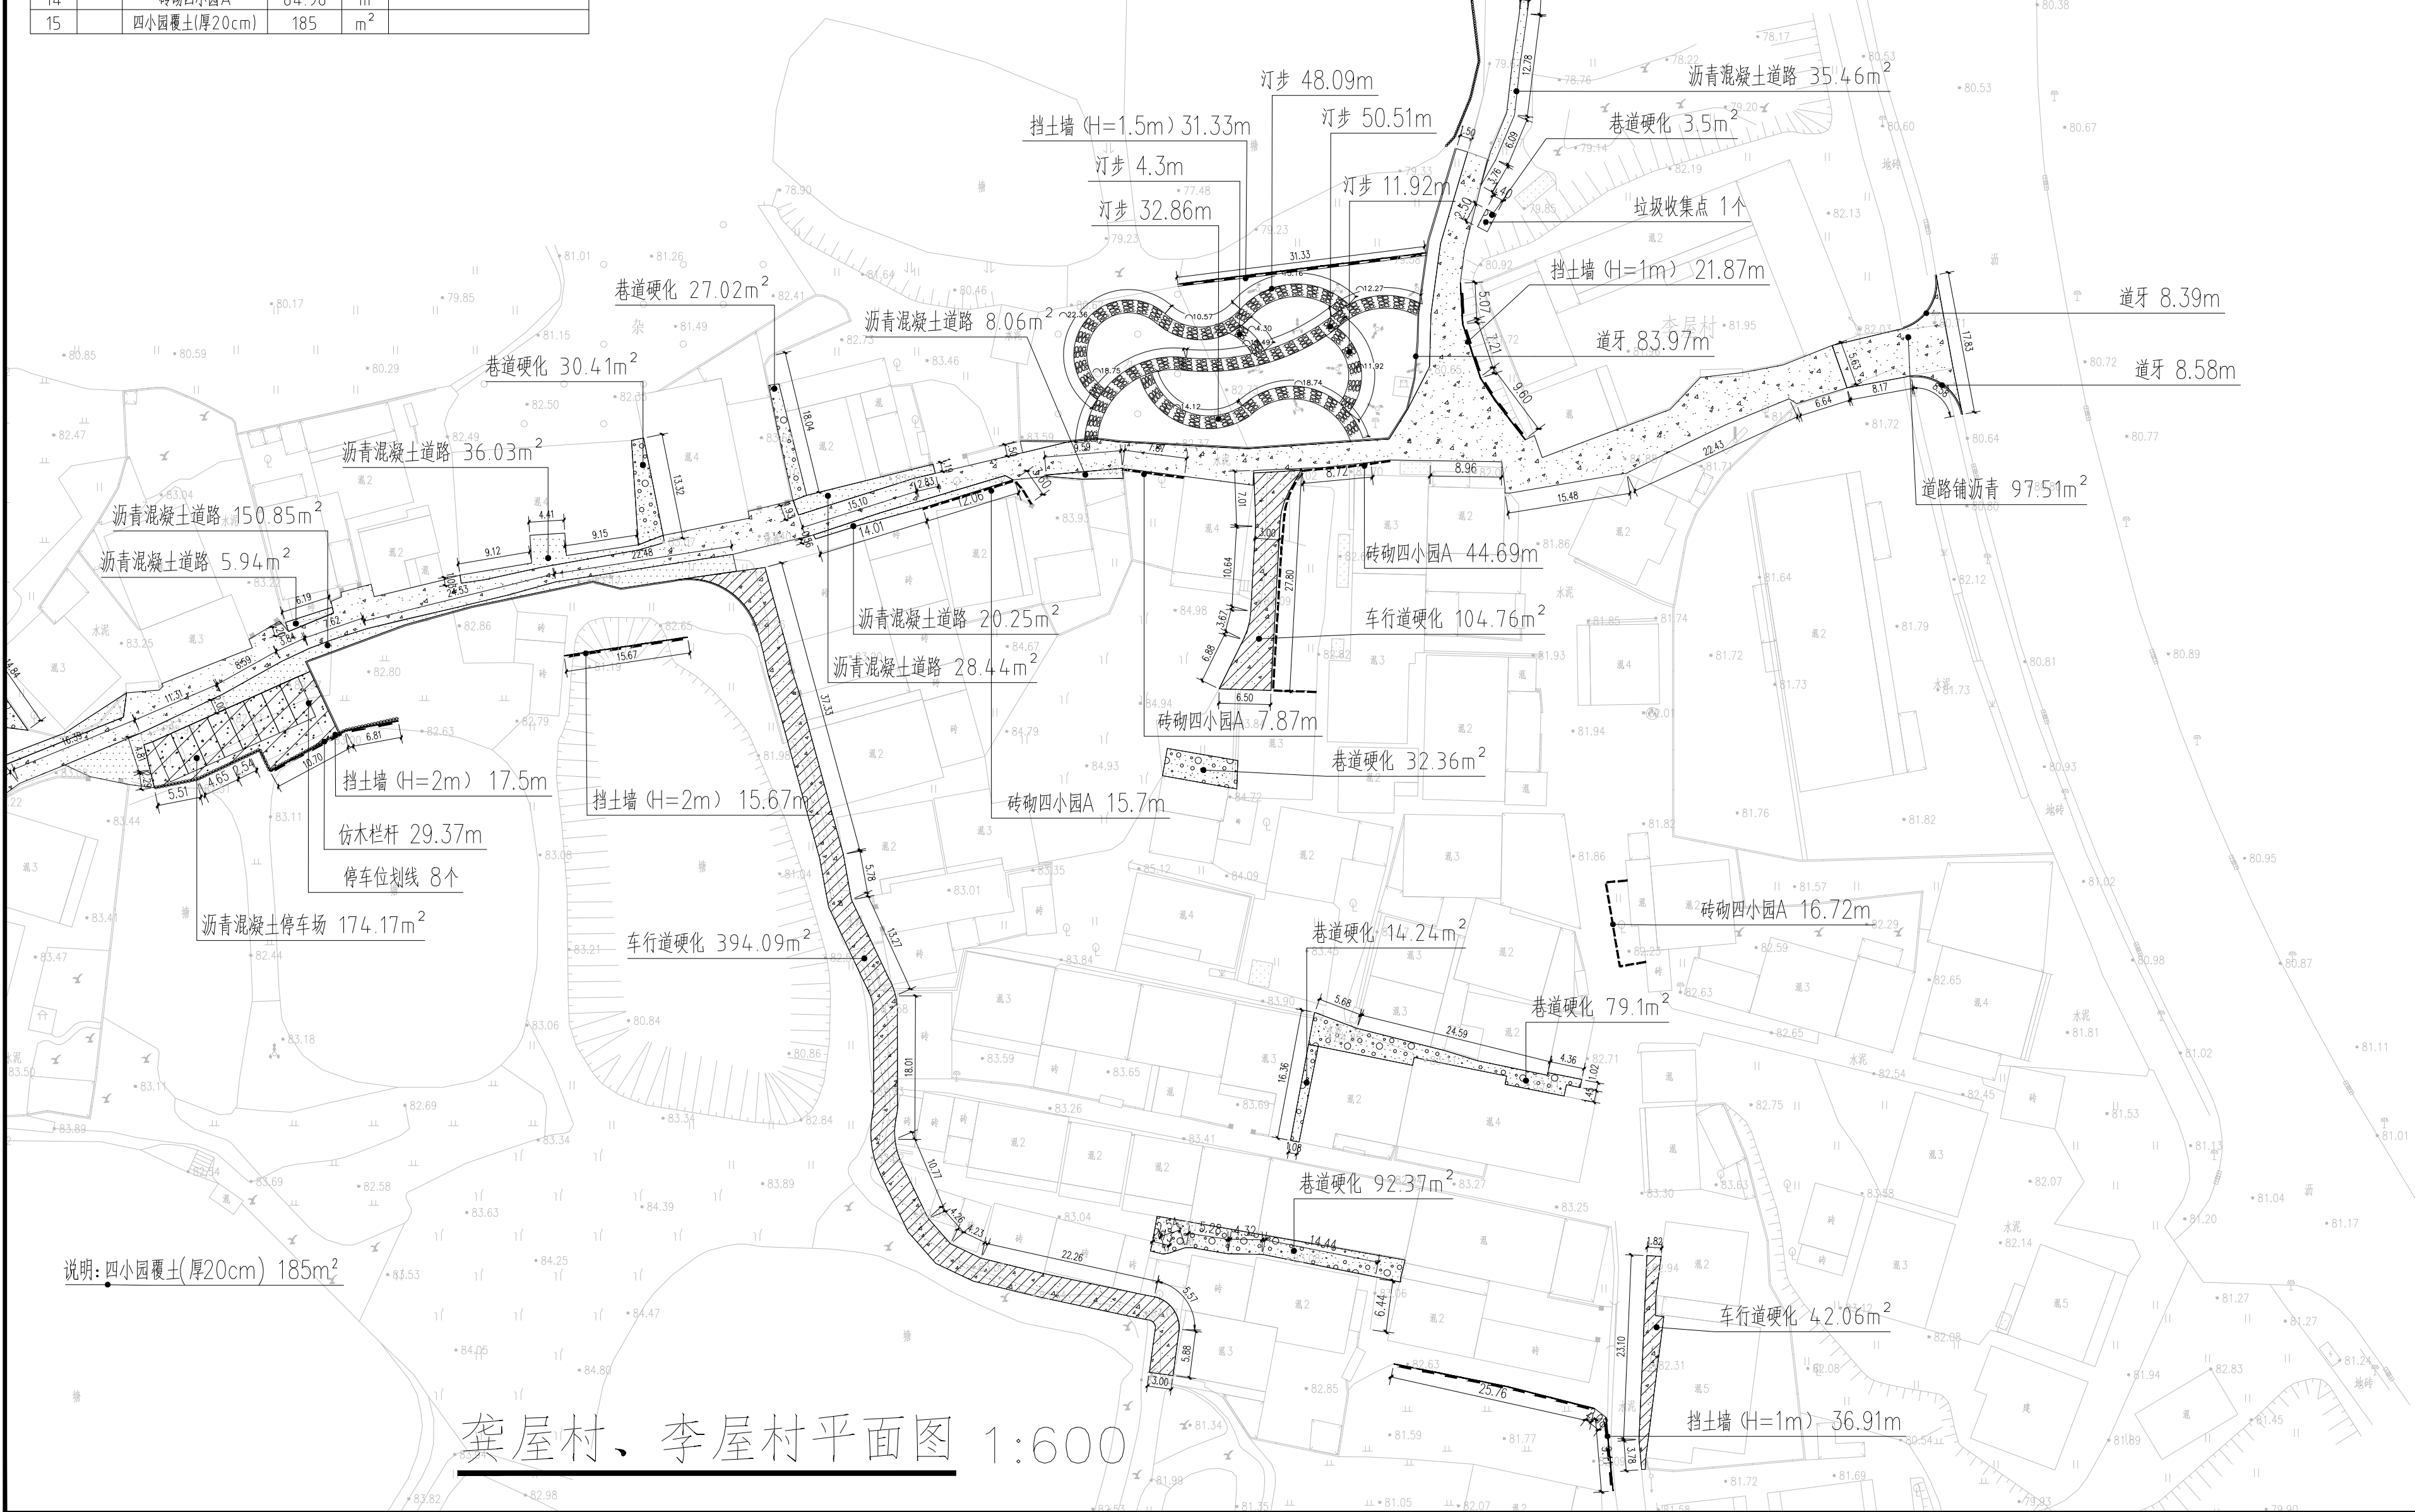

龚屋村、李屋村平面图 1:600

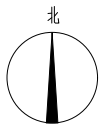

设计单位 DESIGN UNIT			
中图设计有限公司 ZT DESIGN Co., LTD		风景园林工程设计专项甲级 A262007949 建筑行业(建筑工程)乙级、市政行业乙级、电力行业乙级、 化工石化医药行业乙级、冶金行业乙级、机械行业乙级、 环境工程(水污染防治工程、污染修复工程、固体废物处 理处置工程)专项乙级 A262007949 公路行业(公路)专业乙级、水利行业乙级 A152007942(临)	
项目负责人 PROJECT LEADER		管建	
审核人 CHECKED BY		李松涛	
专业负责人 SPECIAL RESPONSIBILITY BY		董忠德	
设计人 DESIGNED BY		杨新勇	
制图人 DRAWING BY		杨新勇	
专业 SPECIALTY		市政	施工图
比例 SCALE		1:800	日期 2025.06
工程编号 PROJECT NO.		图号	YS-LP-03
规格 SIZE		A3	版本 第一版

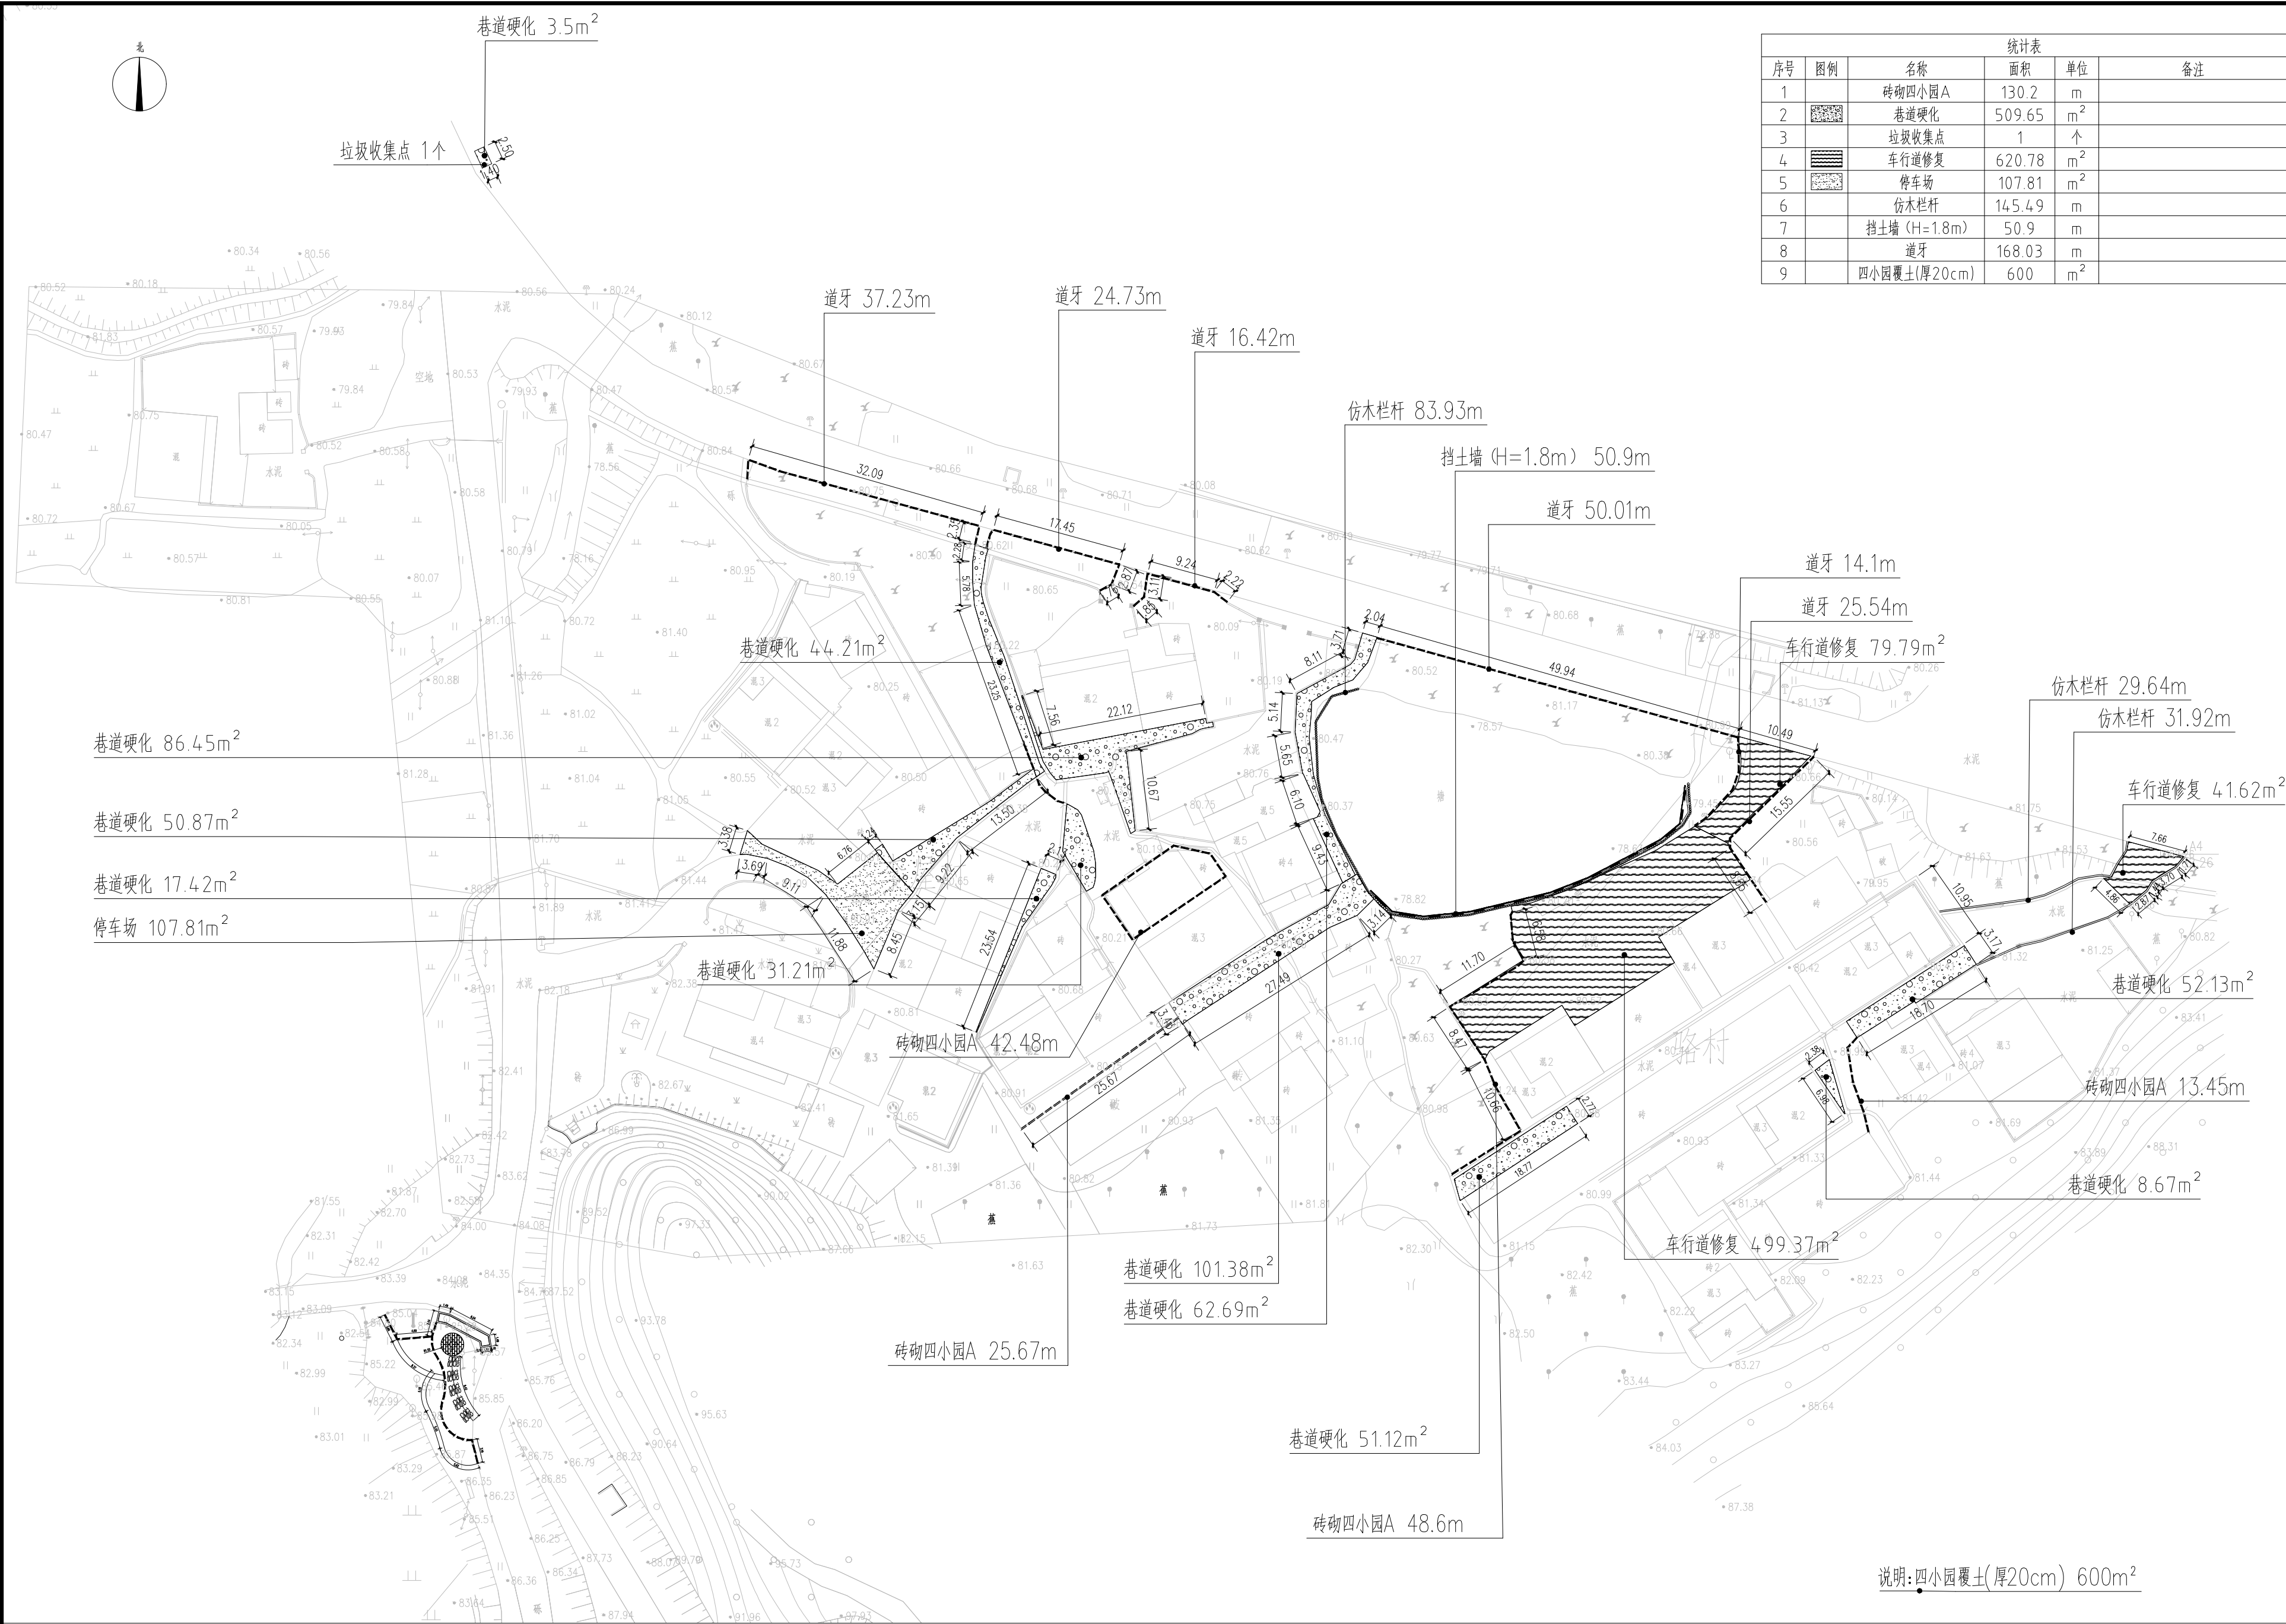

统计表				
序号	图例	名称	面积	单位
1		砖砌四小园A	130.2	m
2		巷道硬化	509.65	m ²
3		垃圾收集点	1	个
4		车行道修复	620.78	m ²
5		停车场	107.81	m ²
6		仿木栏杆	145.49	m
7		挡土墙(H=1.8m)	50.9	m
8		道牙	168.03	m
9		四小园覆土(厚20cm)	600	m ²

设计单位
DESIGN UNIT



中图设计有限公司
ZT DESIGN Co., LTD

风景园林工程设计专项甲级 A262007949
建筑行业(建筑工程)乙级、市政行业乙级、电力行业乙级、
化工石化医药行业乙级、冶金行业乙级、机械行业乙级、
环境工程(水污染防治工程、污染修复工程、固体废物处
理工程)专项乙级 A262007949
公路行业(公路)专业乙级、水利行业乙级 A152007942(陆)

注册专业章
REGISTERED PROJECT SEAL

未知盖本公司出图专用章无效 INVALID NO THE SPECIAL SEAL

注册执业章
REGISTERED SEAL

建设单位
CLIENT

韶关市马坝镇人民政府

项目名称
PROJECT TITLE

曲江新区农村基础设施提升改造项目
(马坝镇东村坪村)

子项名称
SUB TITLE

图纸名称
DRAWING TITLE

李屋村、骆屋村平面图

项目负责人
PROJECT DIRECTOR

管建

审定人
CHECKED BY

管建

审核人
EXAMINED BY

李松涛

专业负责人
SPECIAL RESPONSIBILITY BY

李松涛

校对人
CHECKED BY

董忠德

设计人
DESIGNED BY

杨新勇

制图人
DRAWING BY

杨新勇

专业
SPECIALTY

市政

比例
SCALE

1:800

工程编号
PROJECT NO.

YS-LP-04

规格
SPEC

A3

设计阶段
DESIGN STAGE

施工图

日期
DATE

2025.06

图号
DRAWING NO.


YS-LP-04

版本
VERSION

第一版

李屋村、骆屋村平面图 1:600

统计表					
序号	图例	名称	面积	单位	备注
1		巷道硬化	200.61	m ²	
2		车行道硬化	158.42	m ²	
3		车行道修复B	176.21	m ²	
4		车行道修复	324.16	m ²	
5		汀步	101.53	m	
6		车行道边缘线	170	m	双边

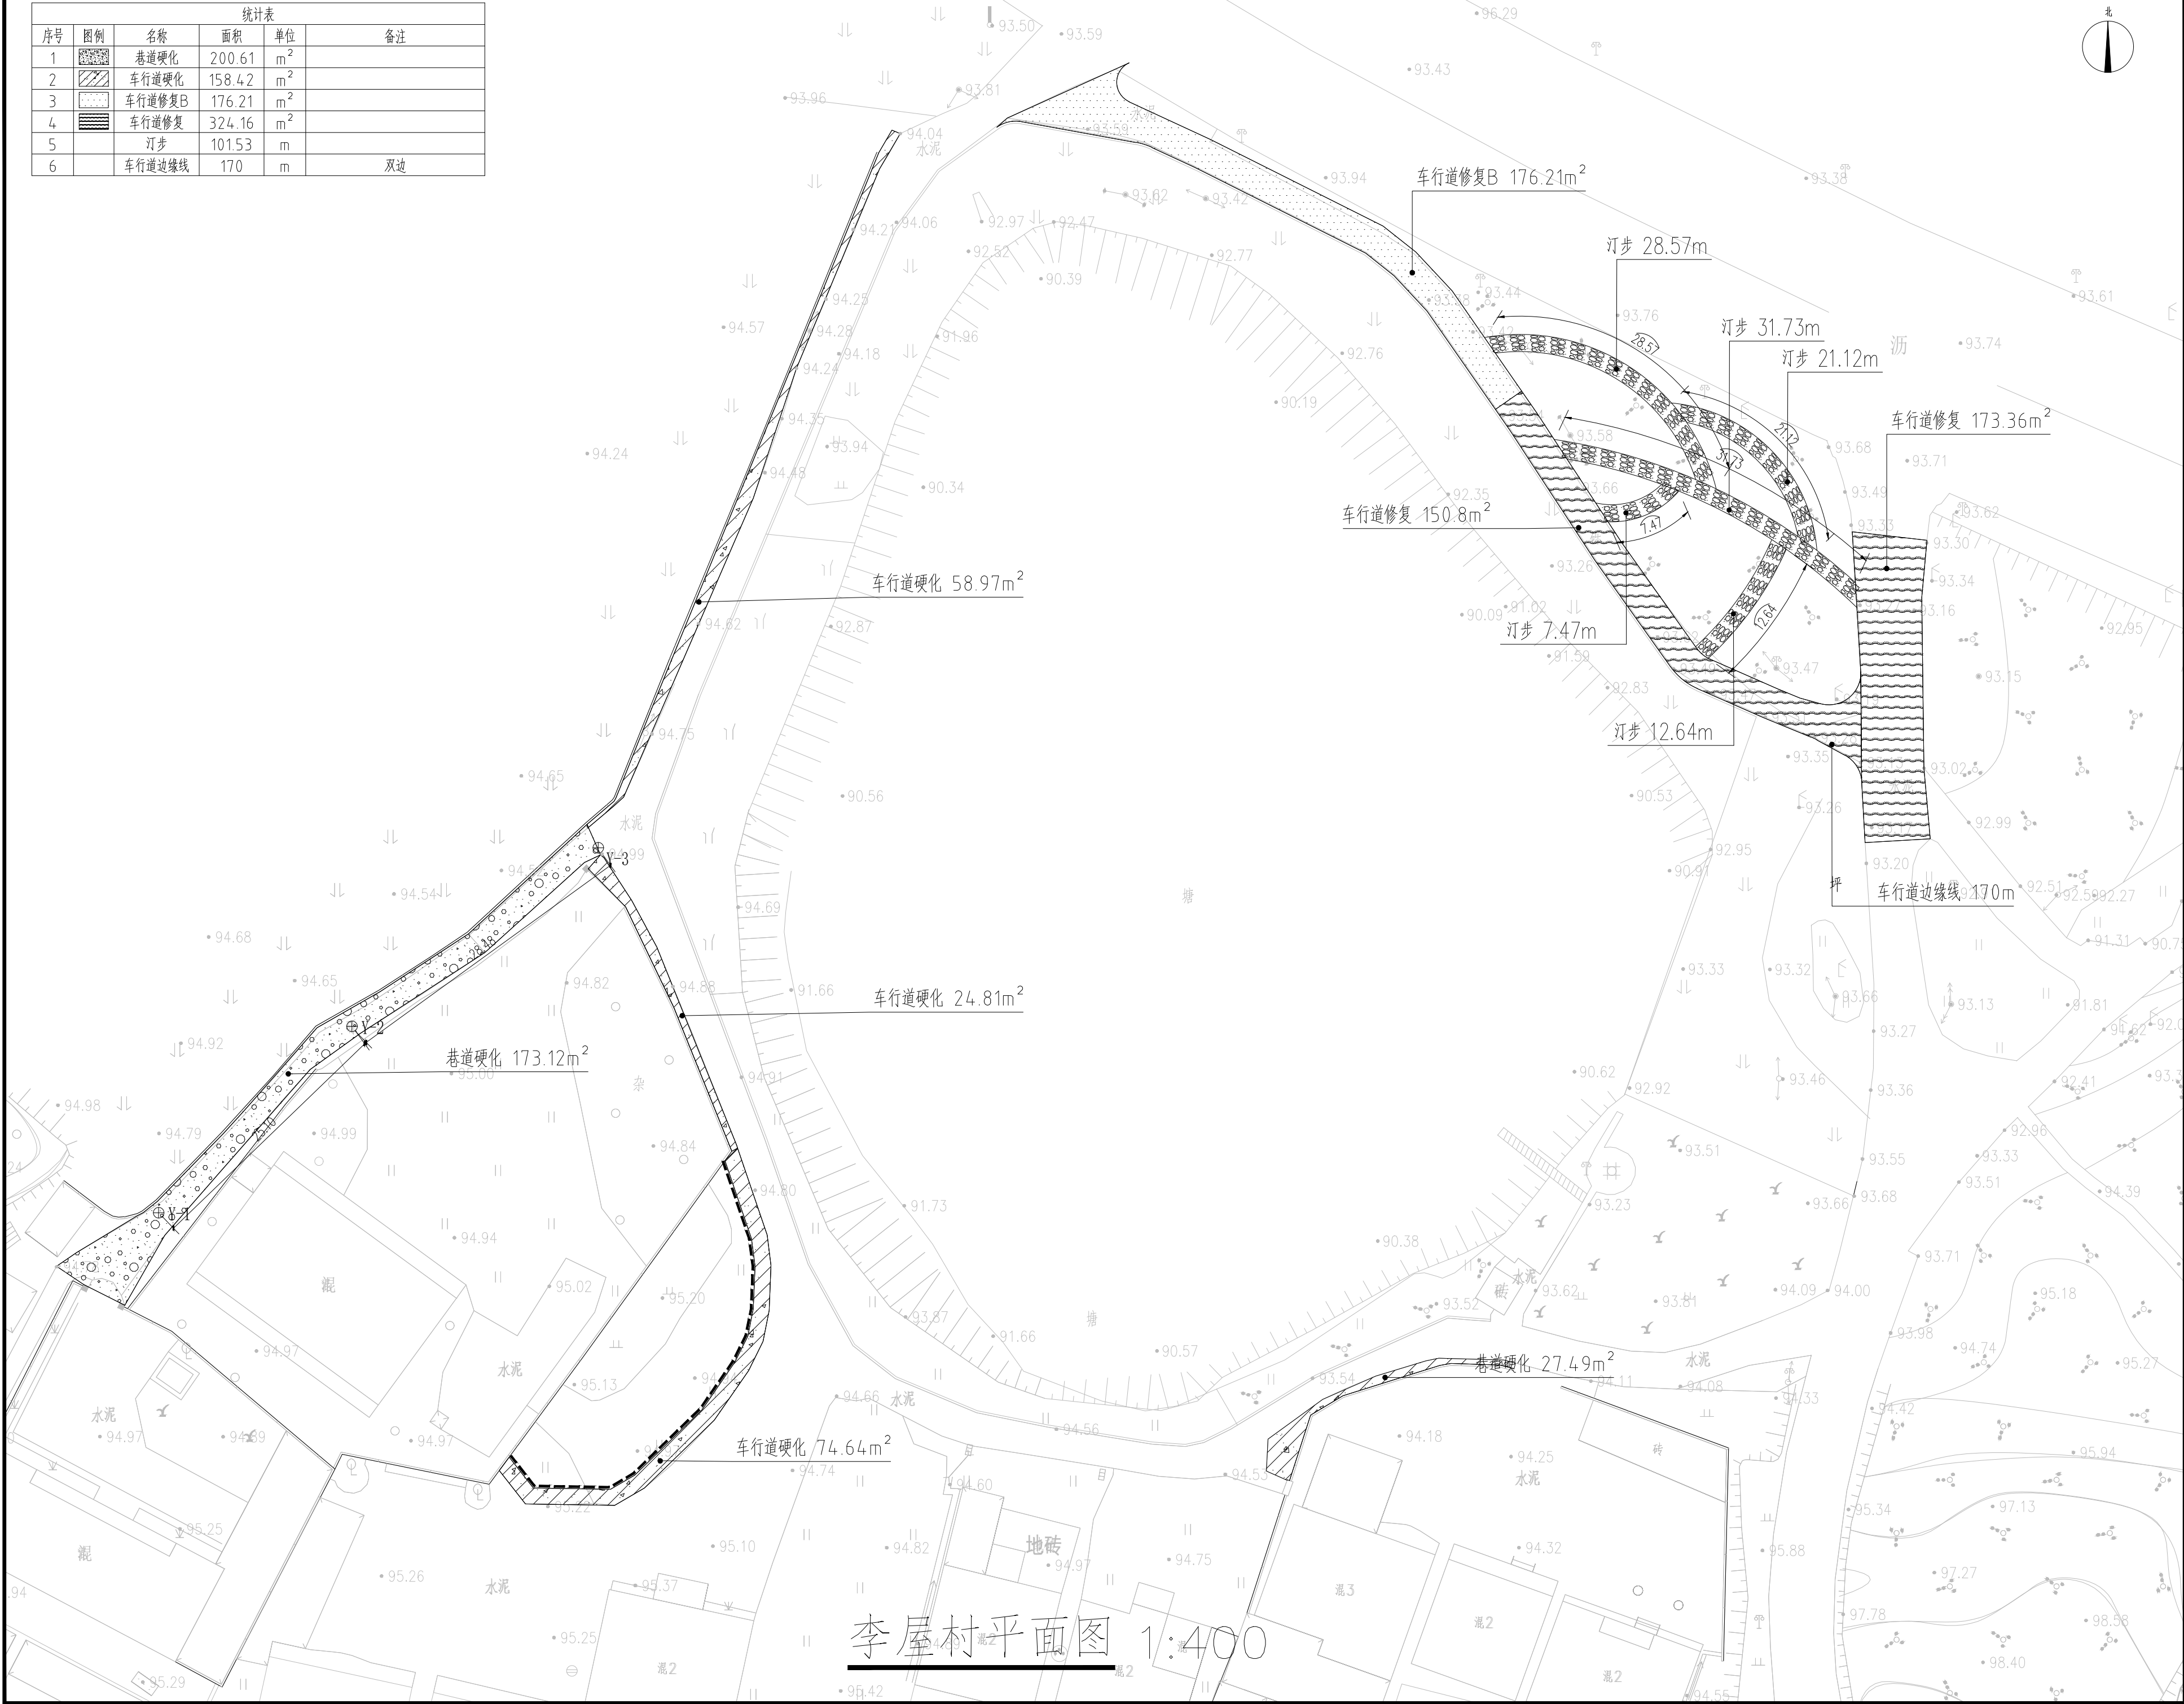

李屋村平面图 1:400

设计单位
DESIGN UNIT

中图设计有限公司
ZT DESIGN Co., LTD

风景园林工程设计专项甲级 A262007949
建筑行业（建筑工程）乙级、市政行业乙级、电力行业乙级、
化工石化医药行业乙级、冶金行业乙级、机械行业乙级、
环境工程（水污染防治工程、污染修复工程、固体废物处
理工程）专项乙级 A262007949
公路行业（公路）专业乙级、水利行业乙级 A152007942（陆）

出图专用章
SPECIAL PROJECT SEAL

未知盖本公司出图专用章无效 INVALID NO THE SPECIAL SEAL

注册执业章
REGISTERED SEAL

建设单位
CLIENT

韶关市马坝镇人民政府

项目名称
PROJECT TITLE



曲江新区农村基础设施提升改造项目
(马坝镇东村坪村)

子项名称
SUB TITLE

图名名称
DRAWING TITLE


李屋村平面图

项目负责人 PROJECT FORSTER	管建	管建
审定人 CHECKED BY	李松涛	李松涛
审核人 EXAMINED BY	李松涛	李松涛
专业负责人 SPECIALIST RESPONSIBLE BY	董忠德	董忠德
校对人 CHECKED BY	杨新勇	杨新勇
设计人 DESIGNED BY	杨新勇	杨新勇
制图人 DRAWING BY	杨新勇	杨新勇
专业 SPECIALTY	市政	施工图
比例 SCALE	1:400	日期 DATE
工程编号 PROJECT NO.	图号 DRAWING NO.	YS-LP-05
规格 SHEET	A3	版本 VERSION
		第一版

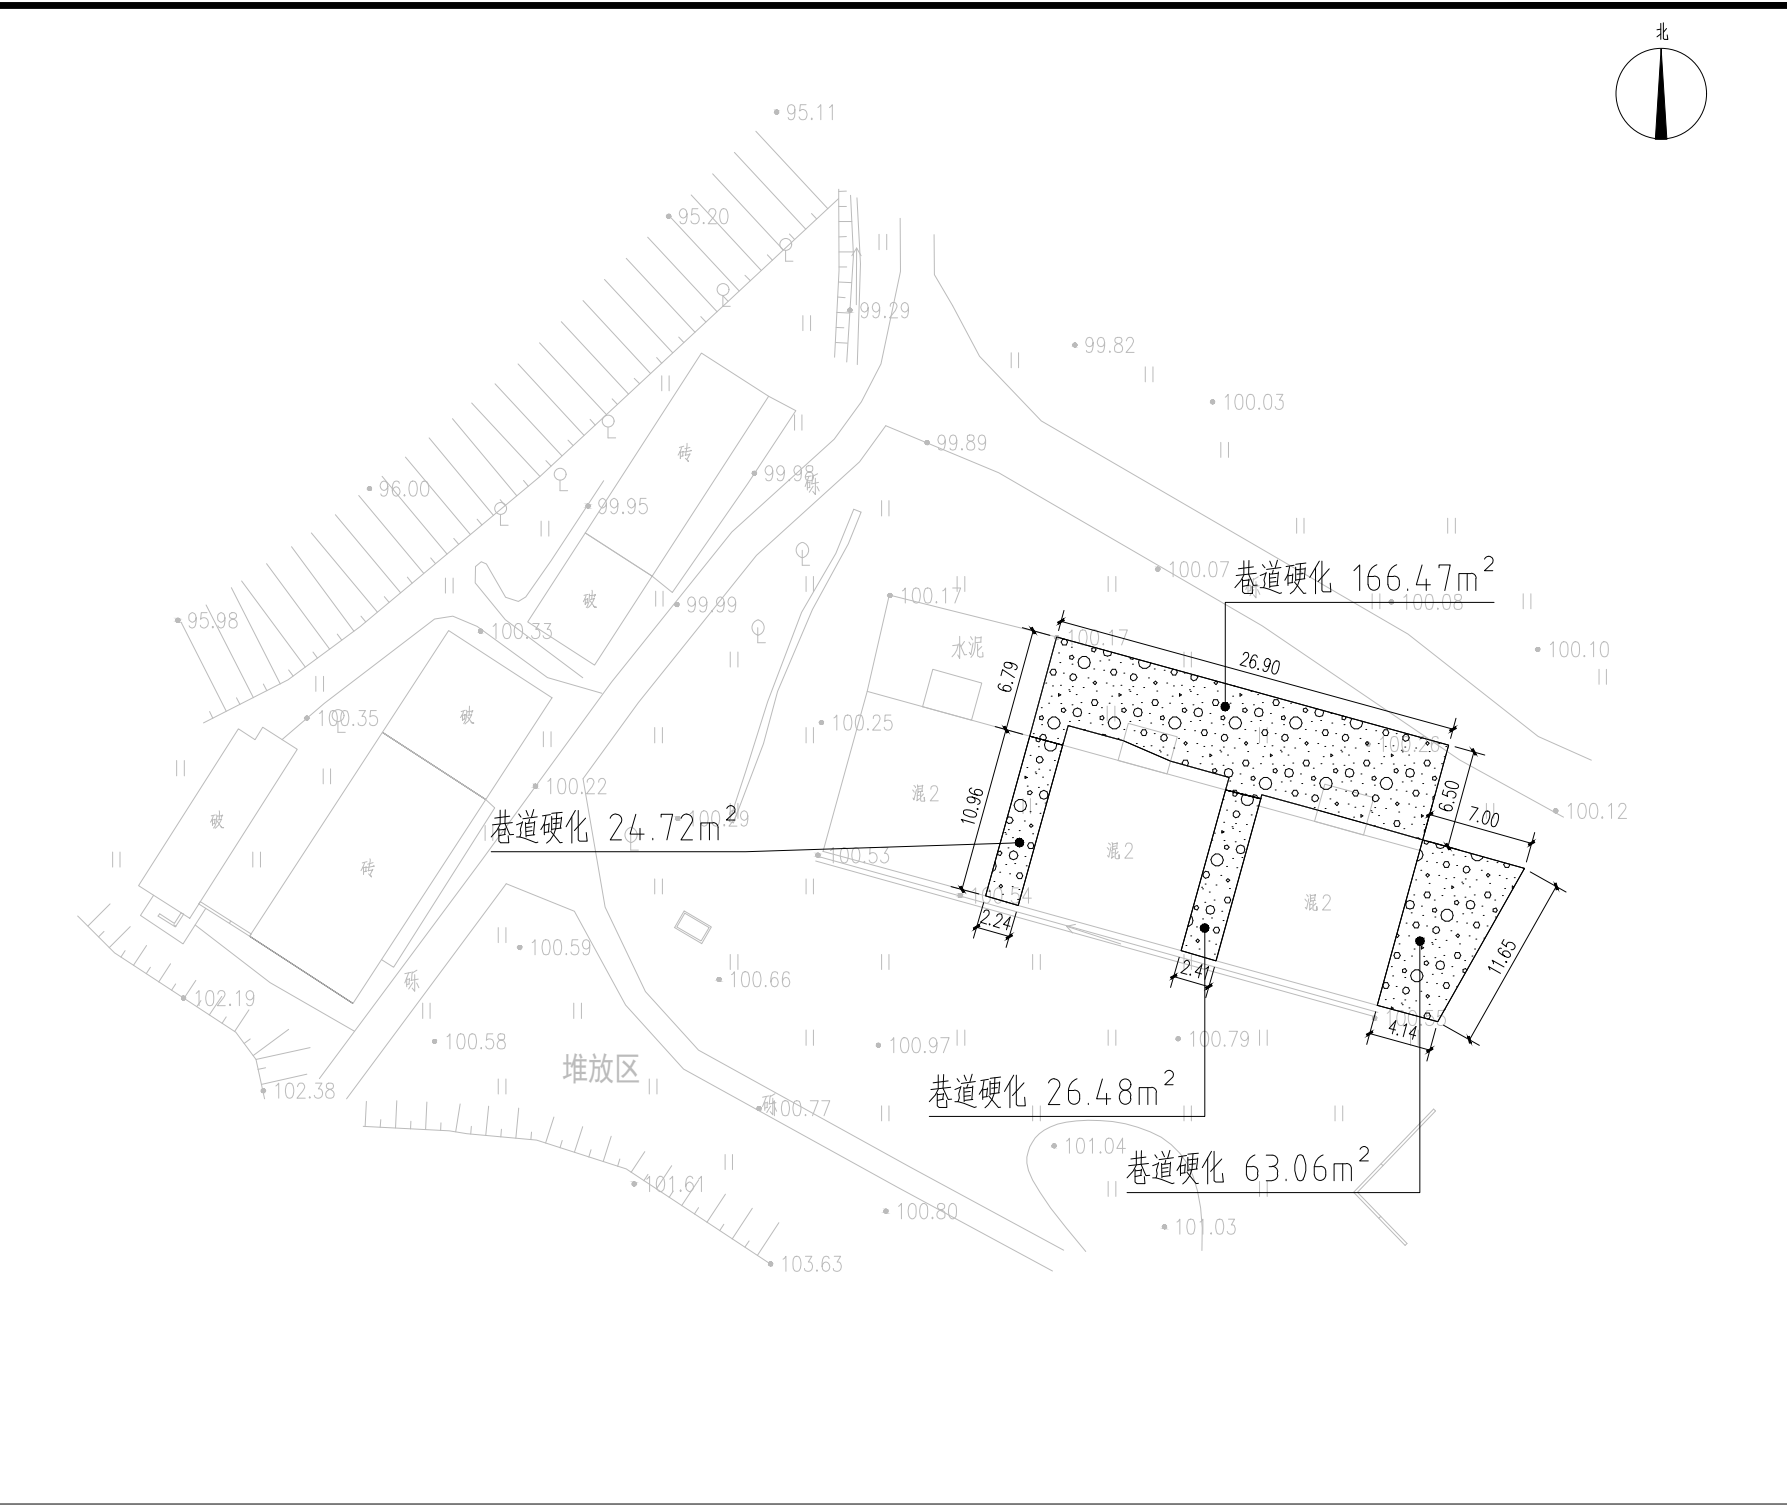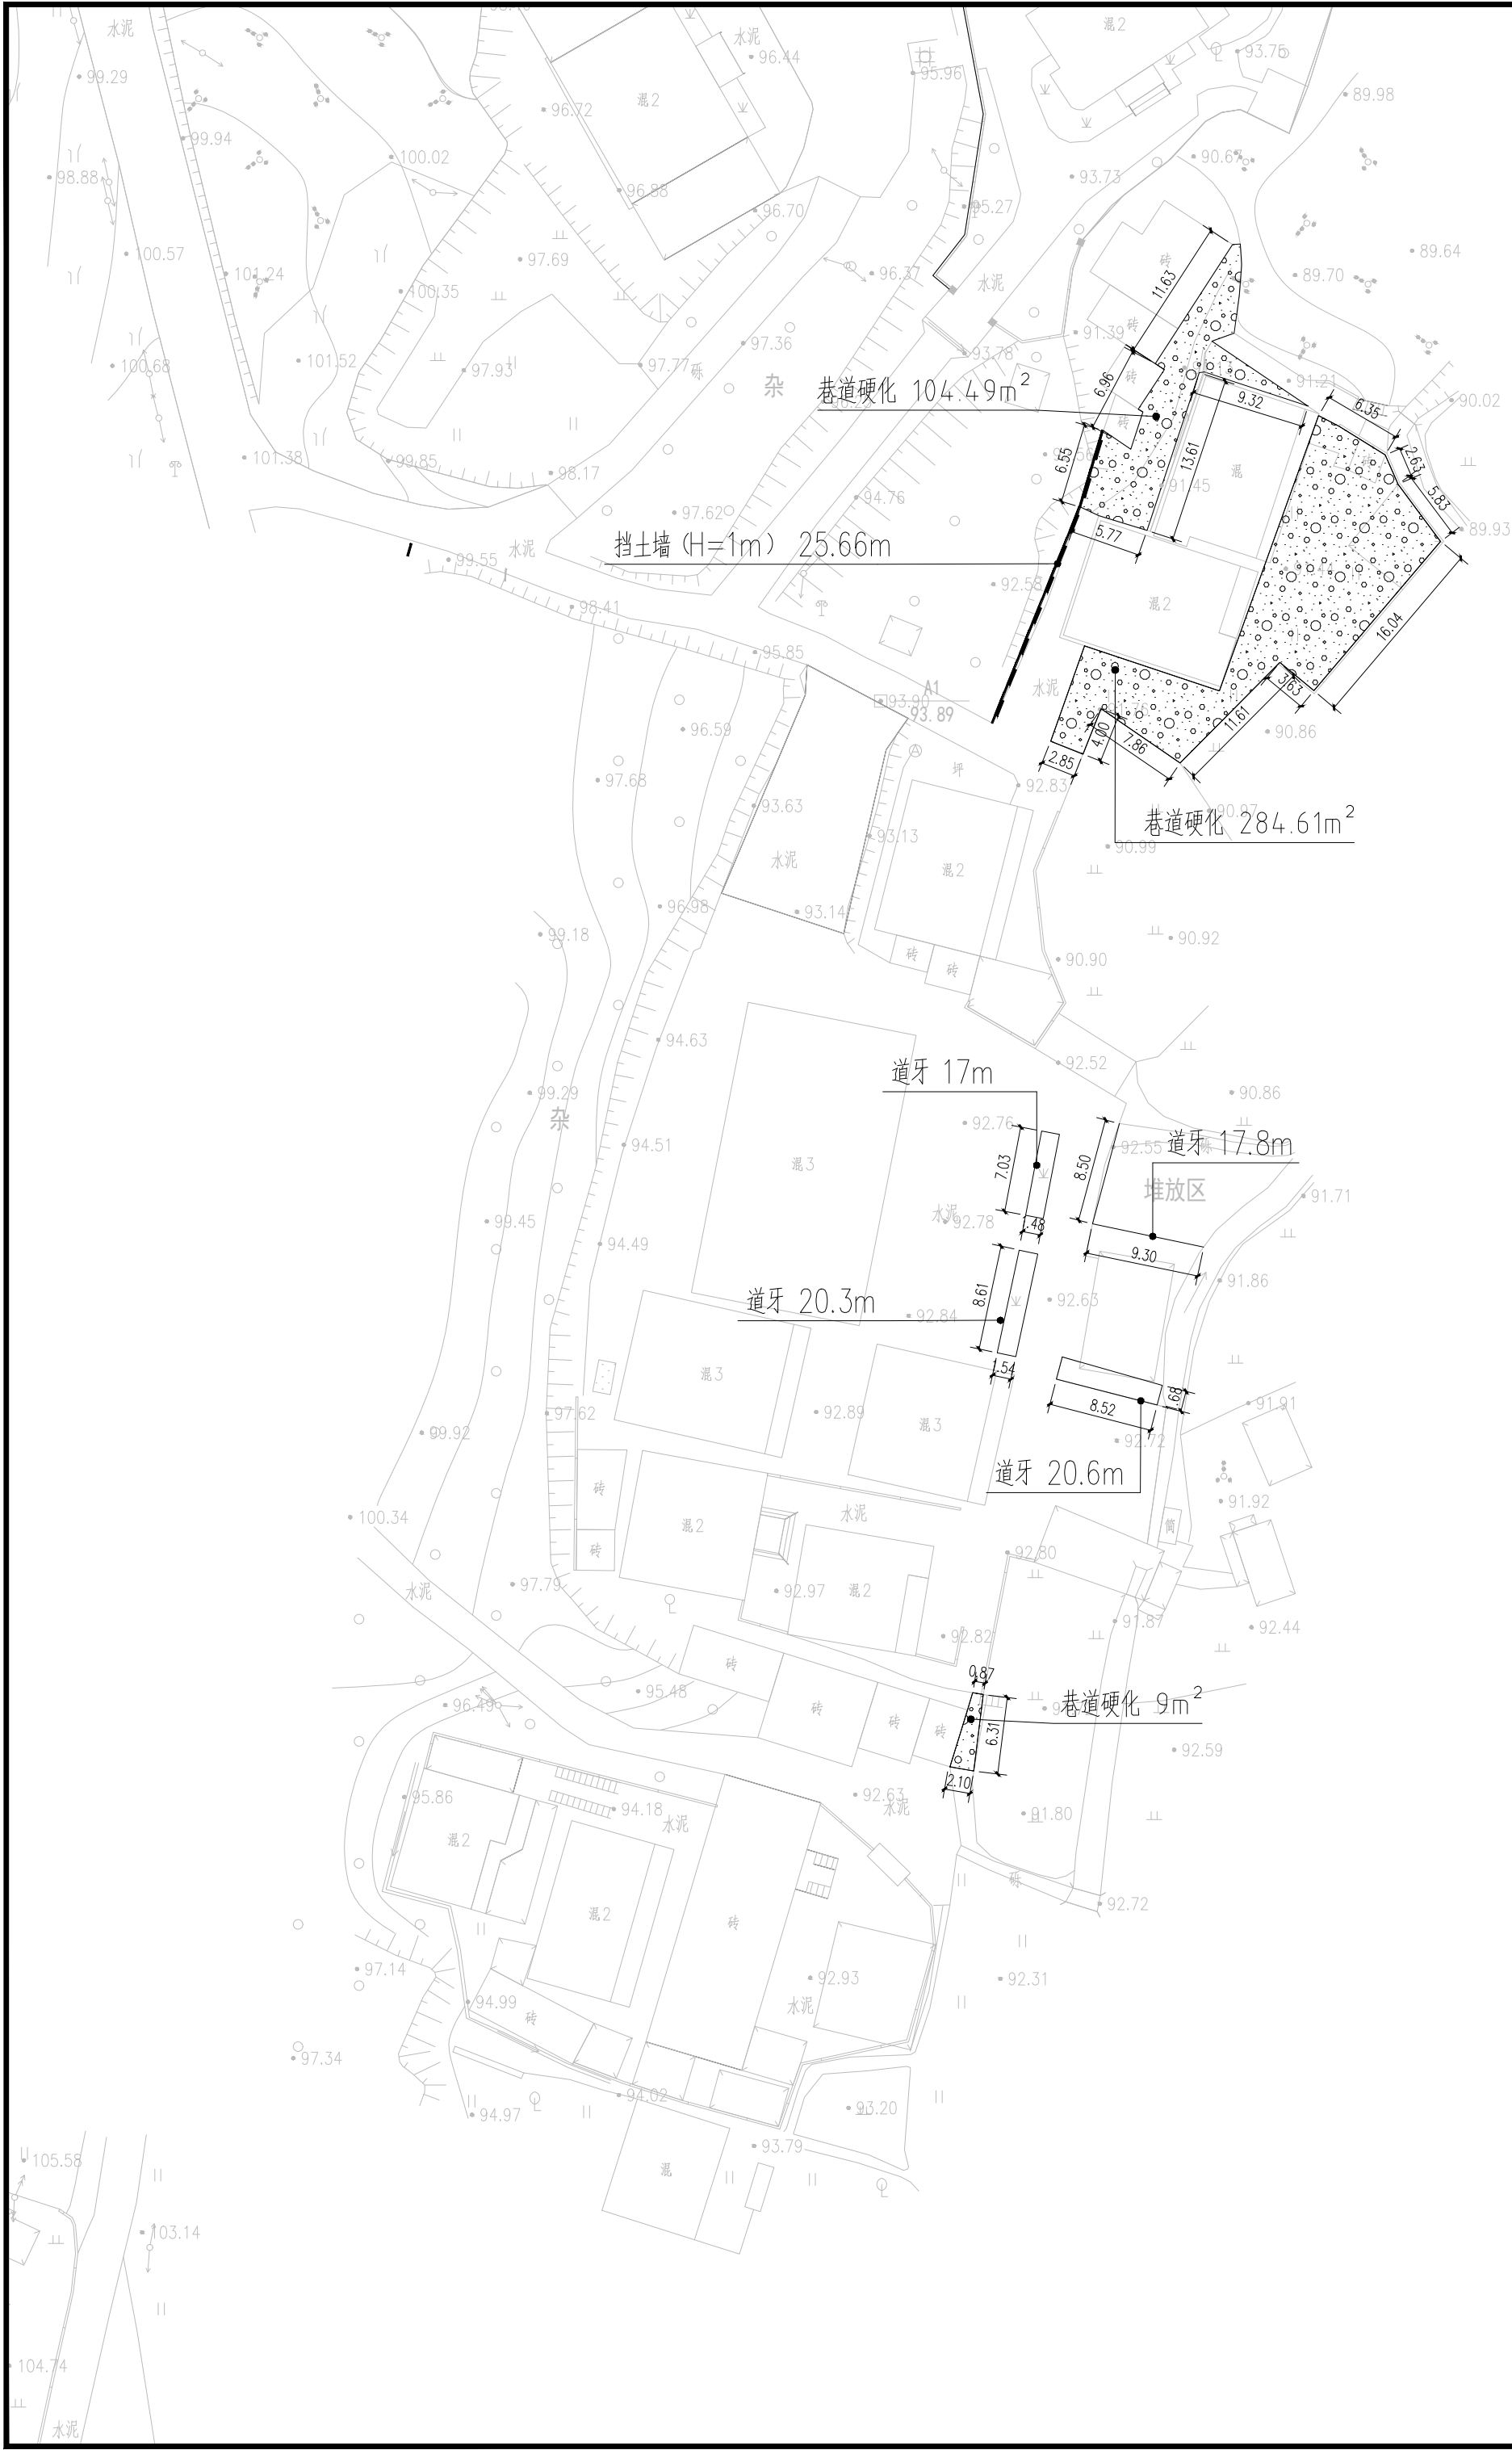

统计表					
序号	图例	名称	面积	单位	备注
1		巷道硬化	678.83	m ²	
2		挡土墙 (H=1m)	25.66	m	
3		道牙	75.7	m	

李屋村平面图二 1:500

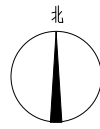

设计单位
DESIGN UNIT



中图设计有限公司
ZT DESIGN Co., LTD
风景园林工程设计专项甲级 A262007949
建筑行业(建筑工程)乙级、市政行业乙级、电力行业乙级、
化工石化医药行业乙级、冶金行业乙级、机械行业乙级、
环境工程(水污染防治工程、污染修复工程、固体废物处
理处置工程)专项乙级 A262007949
公路行业(公路)专业乙级、水利行业乙级 A152007942(临)

出图专用章
SEAL PROJECT SEAL

未知盖本公司出图专用章无效 INVALID NO THE SPECIAL SEAL

注册执业章
REGISTERED SEAL

建设单位
CLIENT

韶关市马坝镇人民政府

项目名称
PROJECT TITLE

曲江区委农村基础设施提升改造项目
(马坝镇东村坪村)

子项名称
SUB TITLE

图纸名称
DRAWING TITLE

李屋村平面图二

项目负责人
PROJECT DIRECTOR

管建

审定人
APPROVED BY

管建

审核人
CHECKED BY

李松涛

专业负责人
SPECIAL RESPONSIBLE BY

李松涛

校对人
CHECKED BY

董忠德

设计人
DESIGNED BY

杨新勇

制图人
DRAWING BY

杨新勇

专业
SPECIALTY

市政

设计阶段
DESIGN STAGE

施工图

比例
SCALE

1:500

日期
DATE

2025.06

工程编号
PROJECT NO.

YS-LP-06

图号
DRAWING NO.


YS-LP-06

规格
SIZE

A3

版本
VERSION

第一版

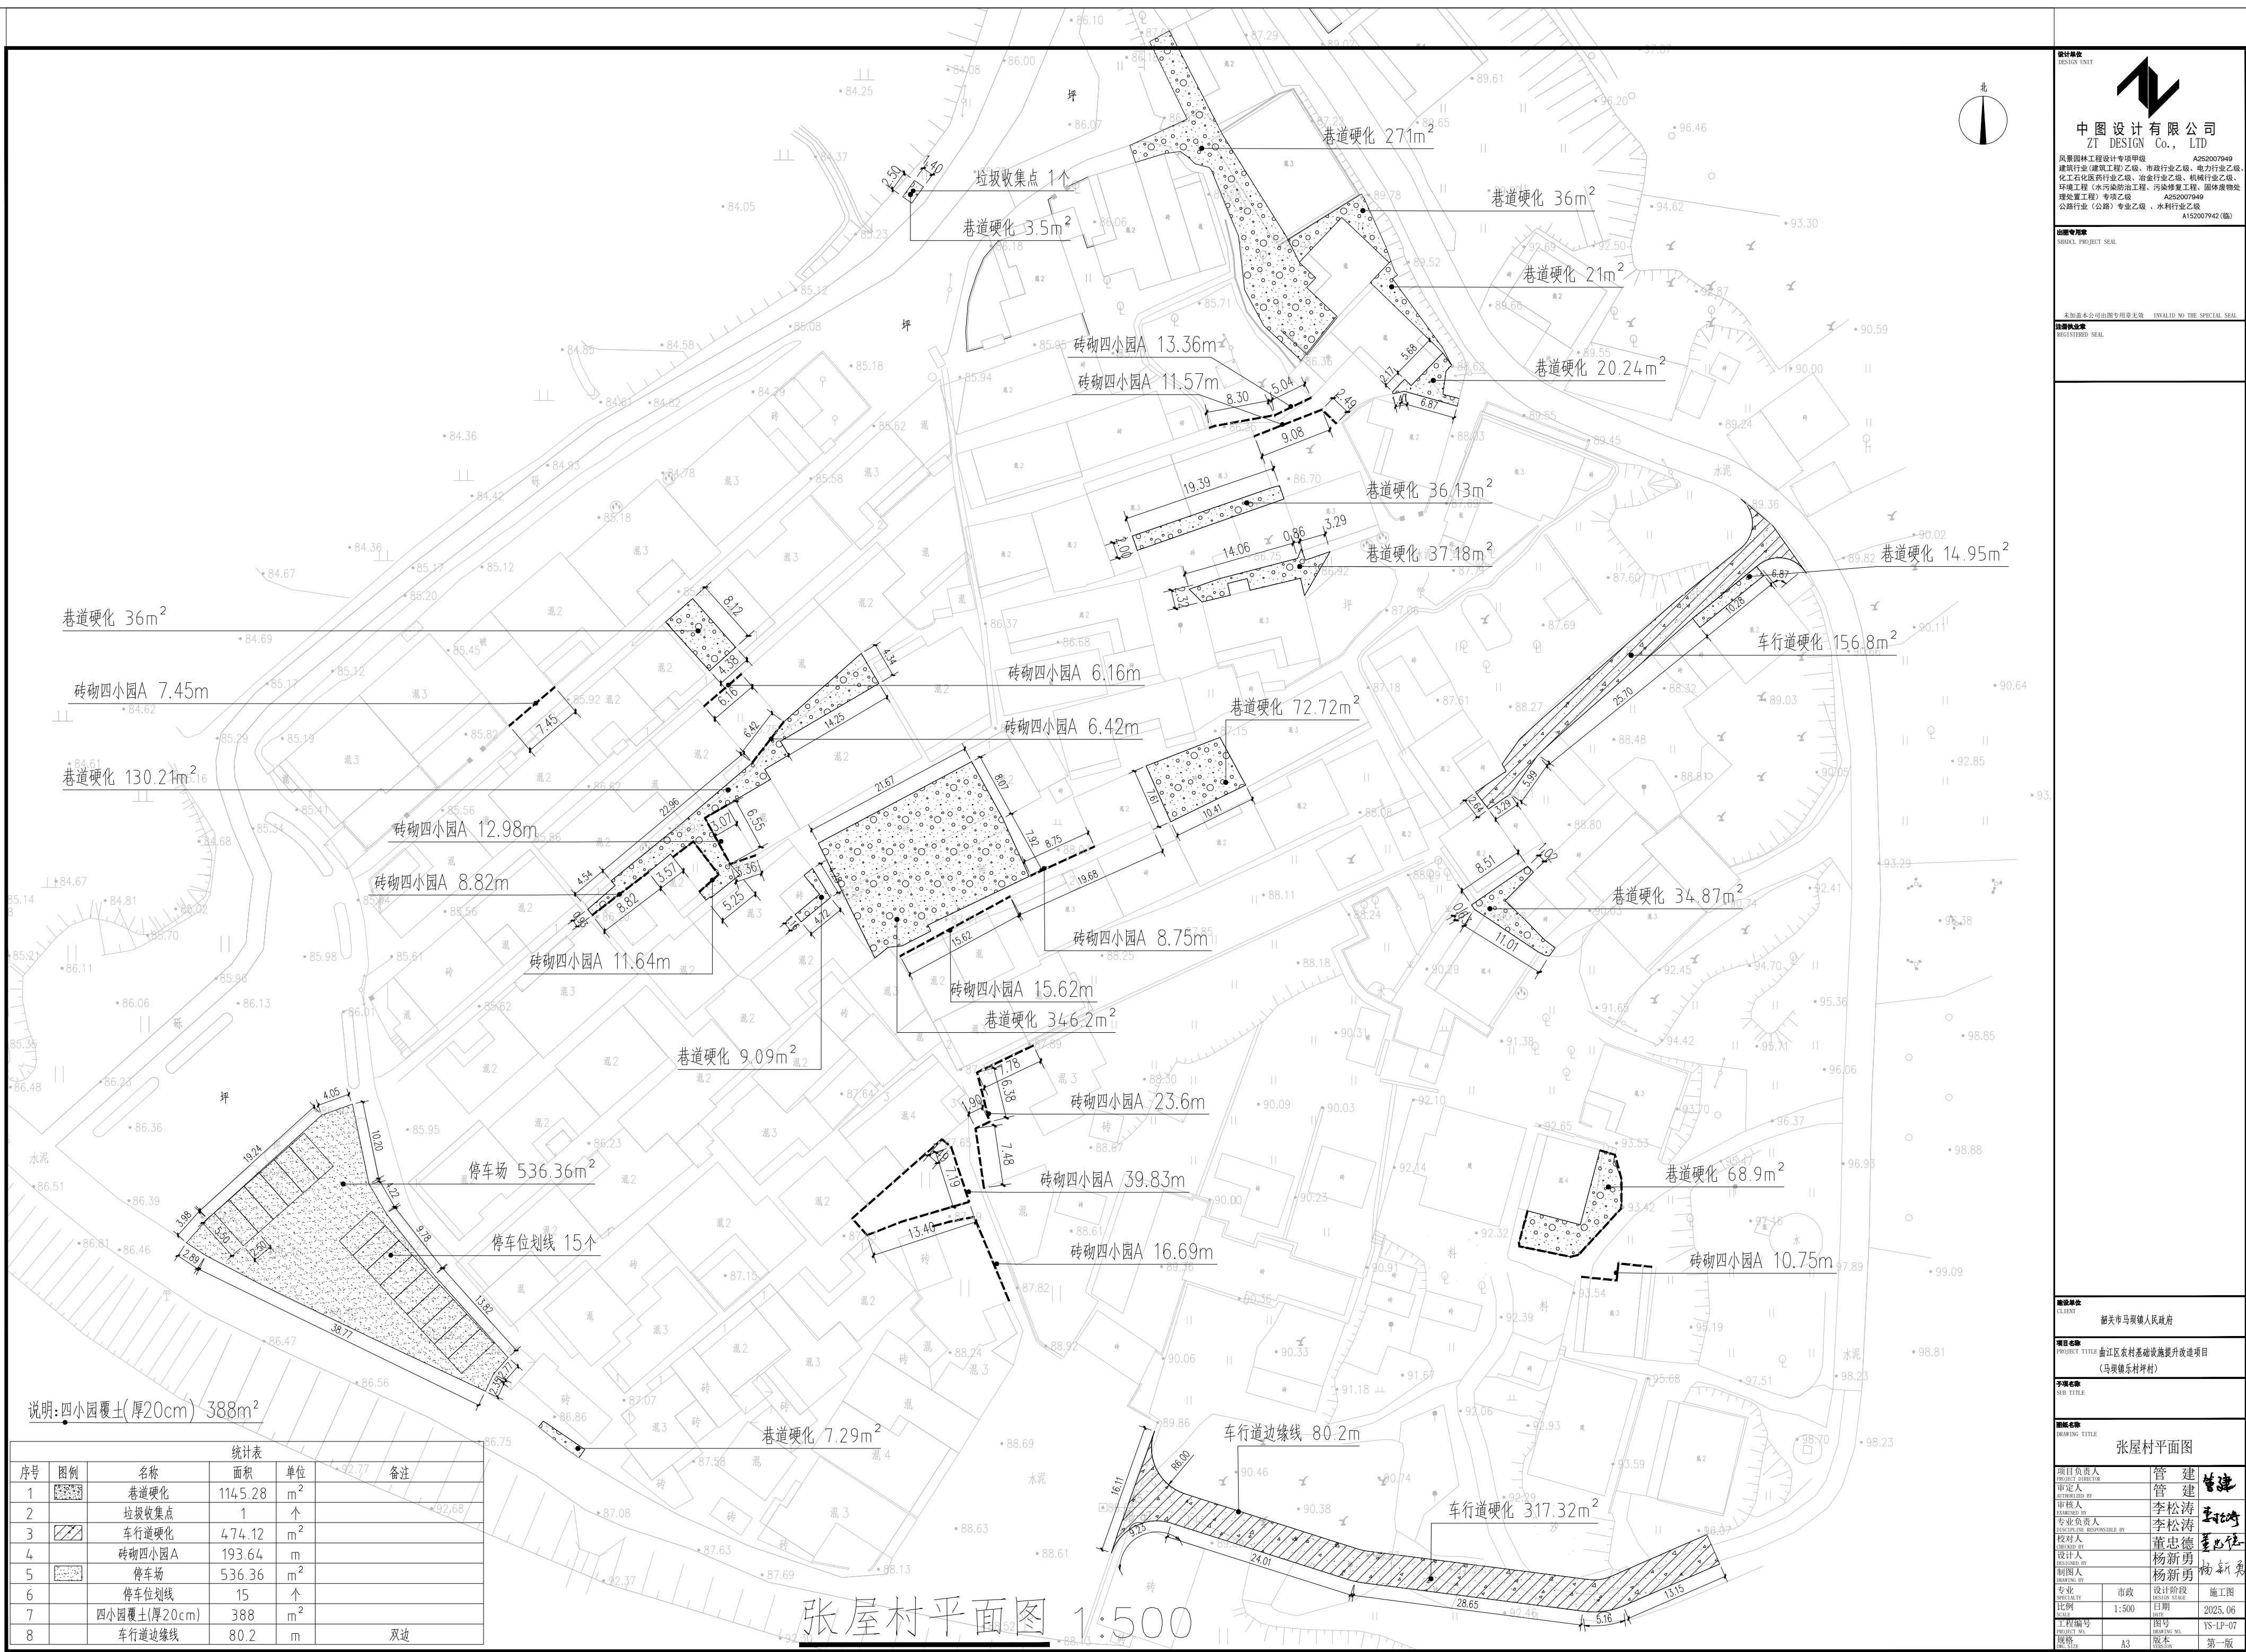

设计单位
DESIGN UNIT



中图设计有限公司
ZT DESIGN Co., LTD

风景园林工程设计专项甲级 A262007949
建筑行业(建筑工程)乙级、市政行业乙级、电力行业乙级、
化工石化医药行业乙级、冶金行业乙级、机械行业乙级、
环境工程(水污染防治工程、污染修复工程、固体废物处
理处置工程)专项乙级 A262007949
公路行业(公路)专业乙级、水利行业乙级 A152007942(临)

出图专用章
SHUOCHU PROJECT SEAL

未知盖本公司出图专用章无效 INVALID NO THE SPECIAL SEAL

注册执业章
REGISTERED SEAL

建设单位
CLIENT

韶关市马坝镇人民政府

项目名称
PROJECT TITLE

曲江镇农村基础设施提升改造项目
(马坝镇东山村村)

子项目名称
SUB TITLE

图名名称
DRAWING TITLE

张屋村平面图

项目负责人
PROJECT LEADER

管建

审定人
APPROVED BY

管建

审核人
CHECKED BY

李松涛

专业负责人
SPECIALIST RESPONSIBILITY BY

李松涛

校对人
CHECKED BY

董忠德

设计人
DESIGNED BY

杨新勇

制图人
DRAWING BY

杨新勇

专业
SPECIALTY

市政

设计阶段
DESIGN STAGE

施工图

比例
SCALE

1:500

日期
DATE

2025.06

工程编号
PROJECT NO.

YS-LP-07


图号
DRAWING NO.

规格
SIZE

A3

版本
VERSION

第一版

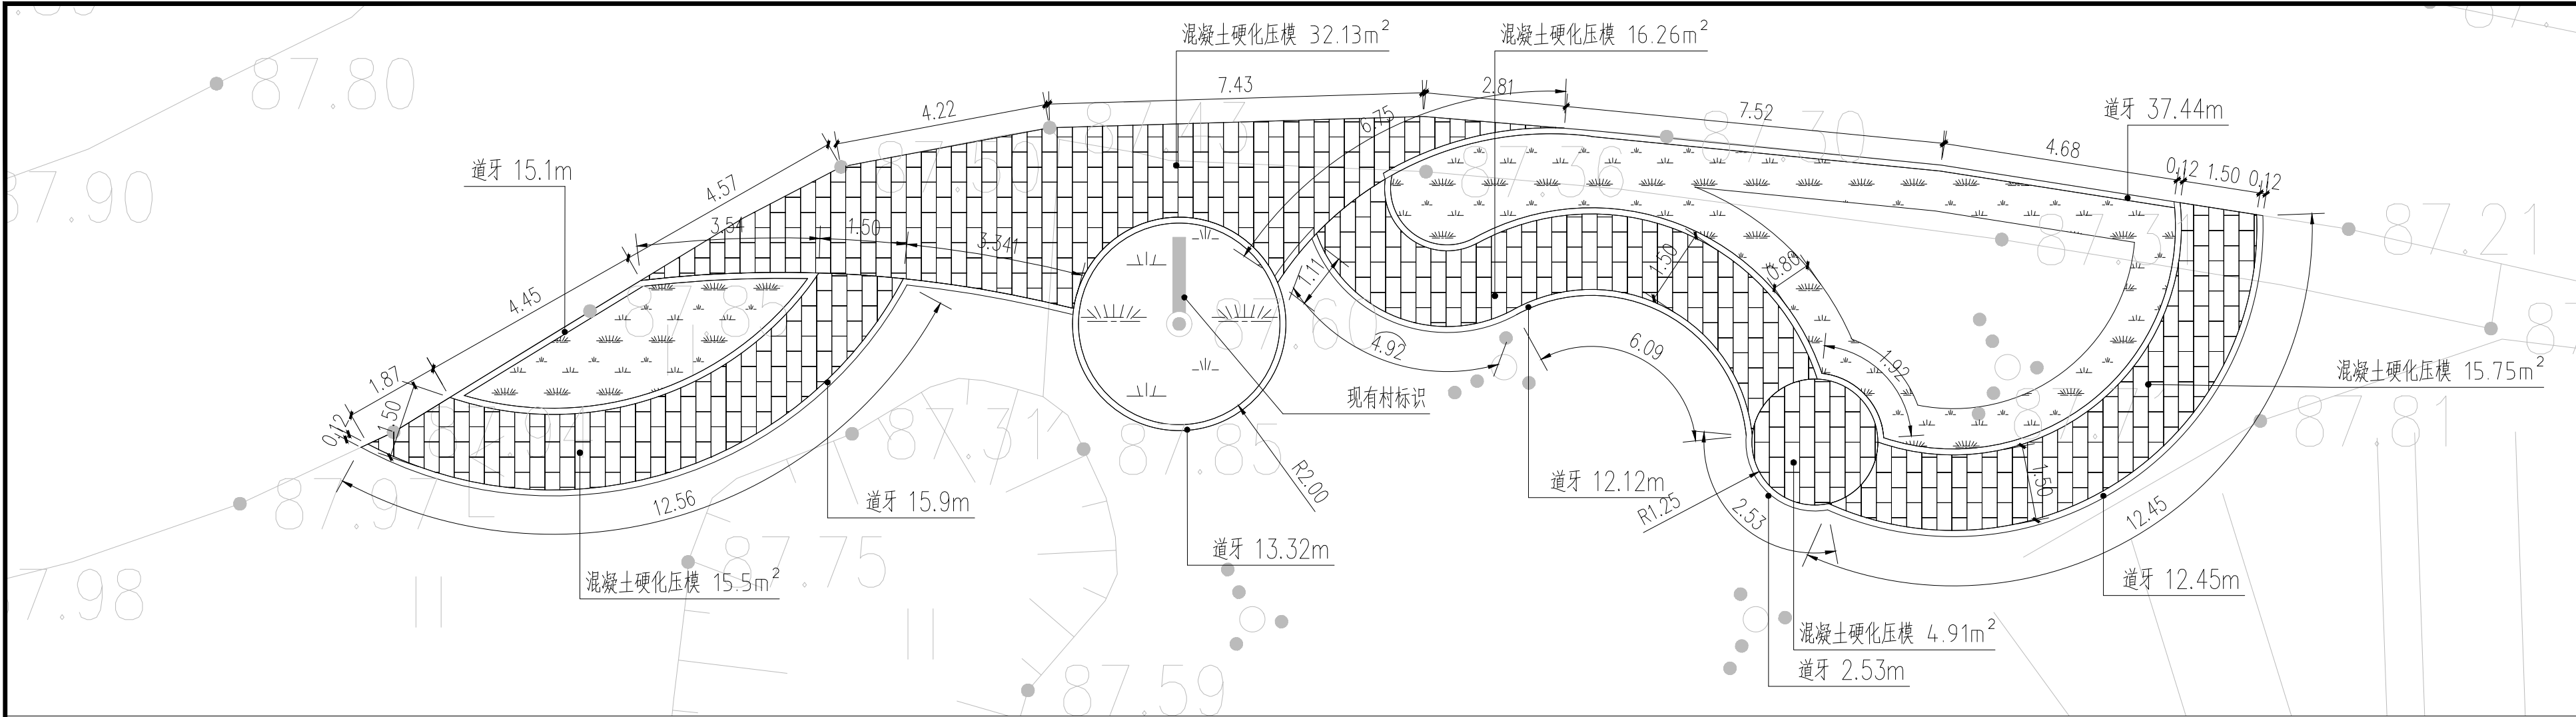


①张屋村口小公园平面图 1:100



索引平面图 1:2000

统计表					备注
序号	图例	名称	面积	单位	
1		砖砌四小园A	30.22	m	
2		混凝土硬化压模	91.62	m²	
3		道牙	108.86	m	
4		大树支撑柱(H=3m)	1	个	
5		汀步	9.42	m	
6		水泥预制仿石桌凳	1	套	

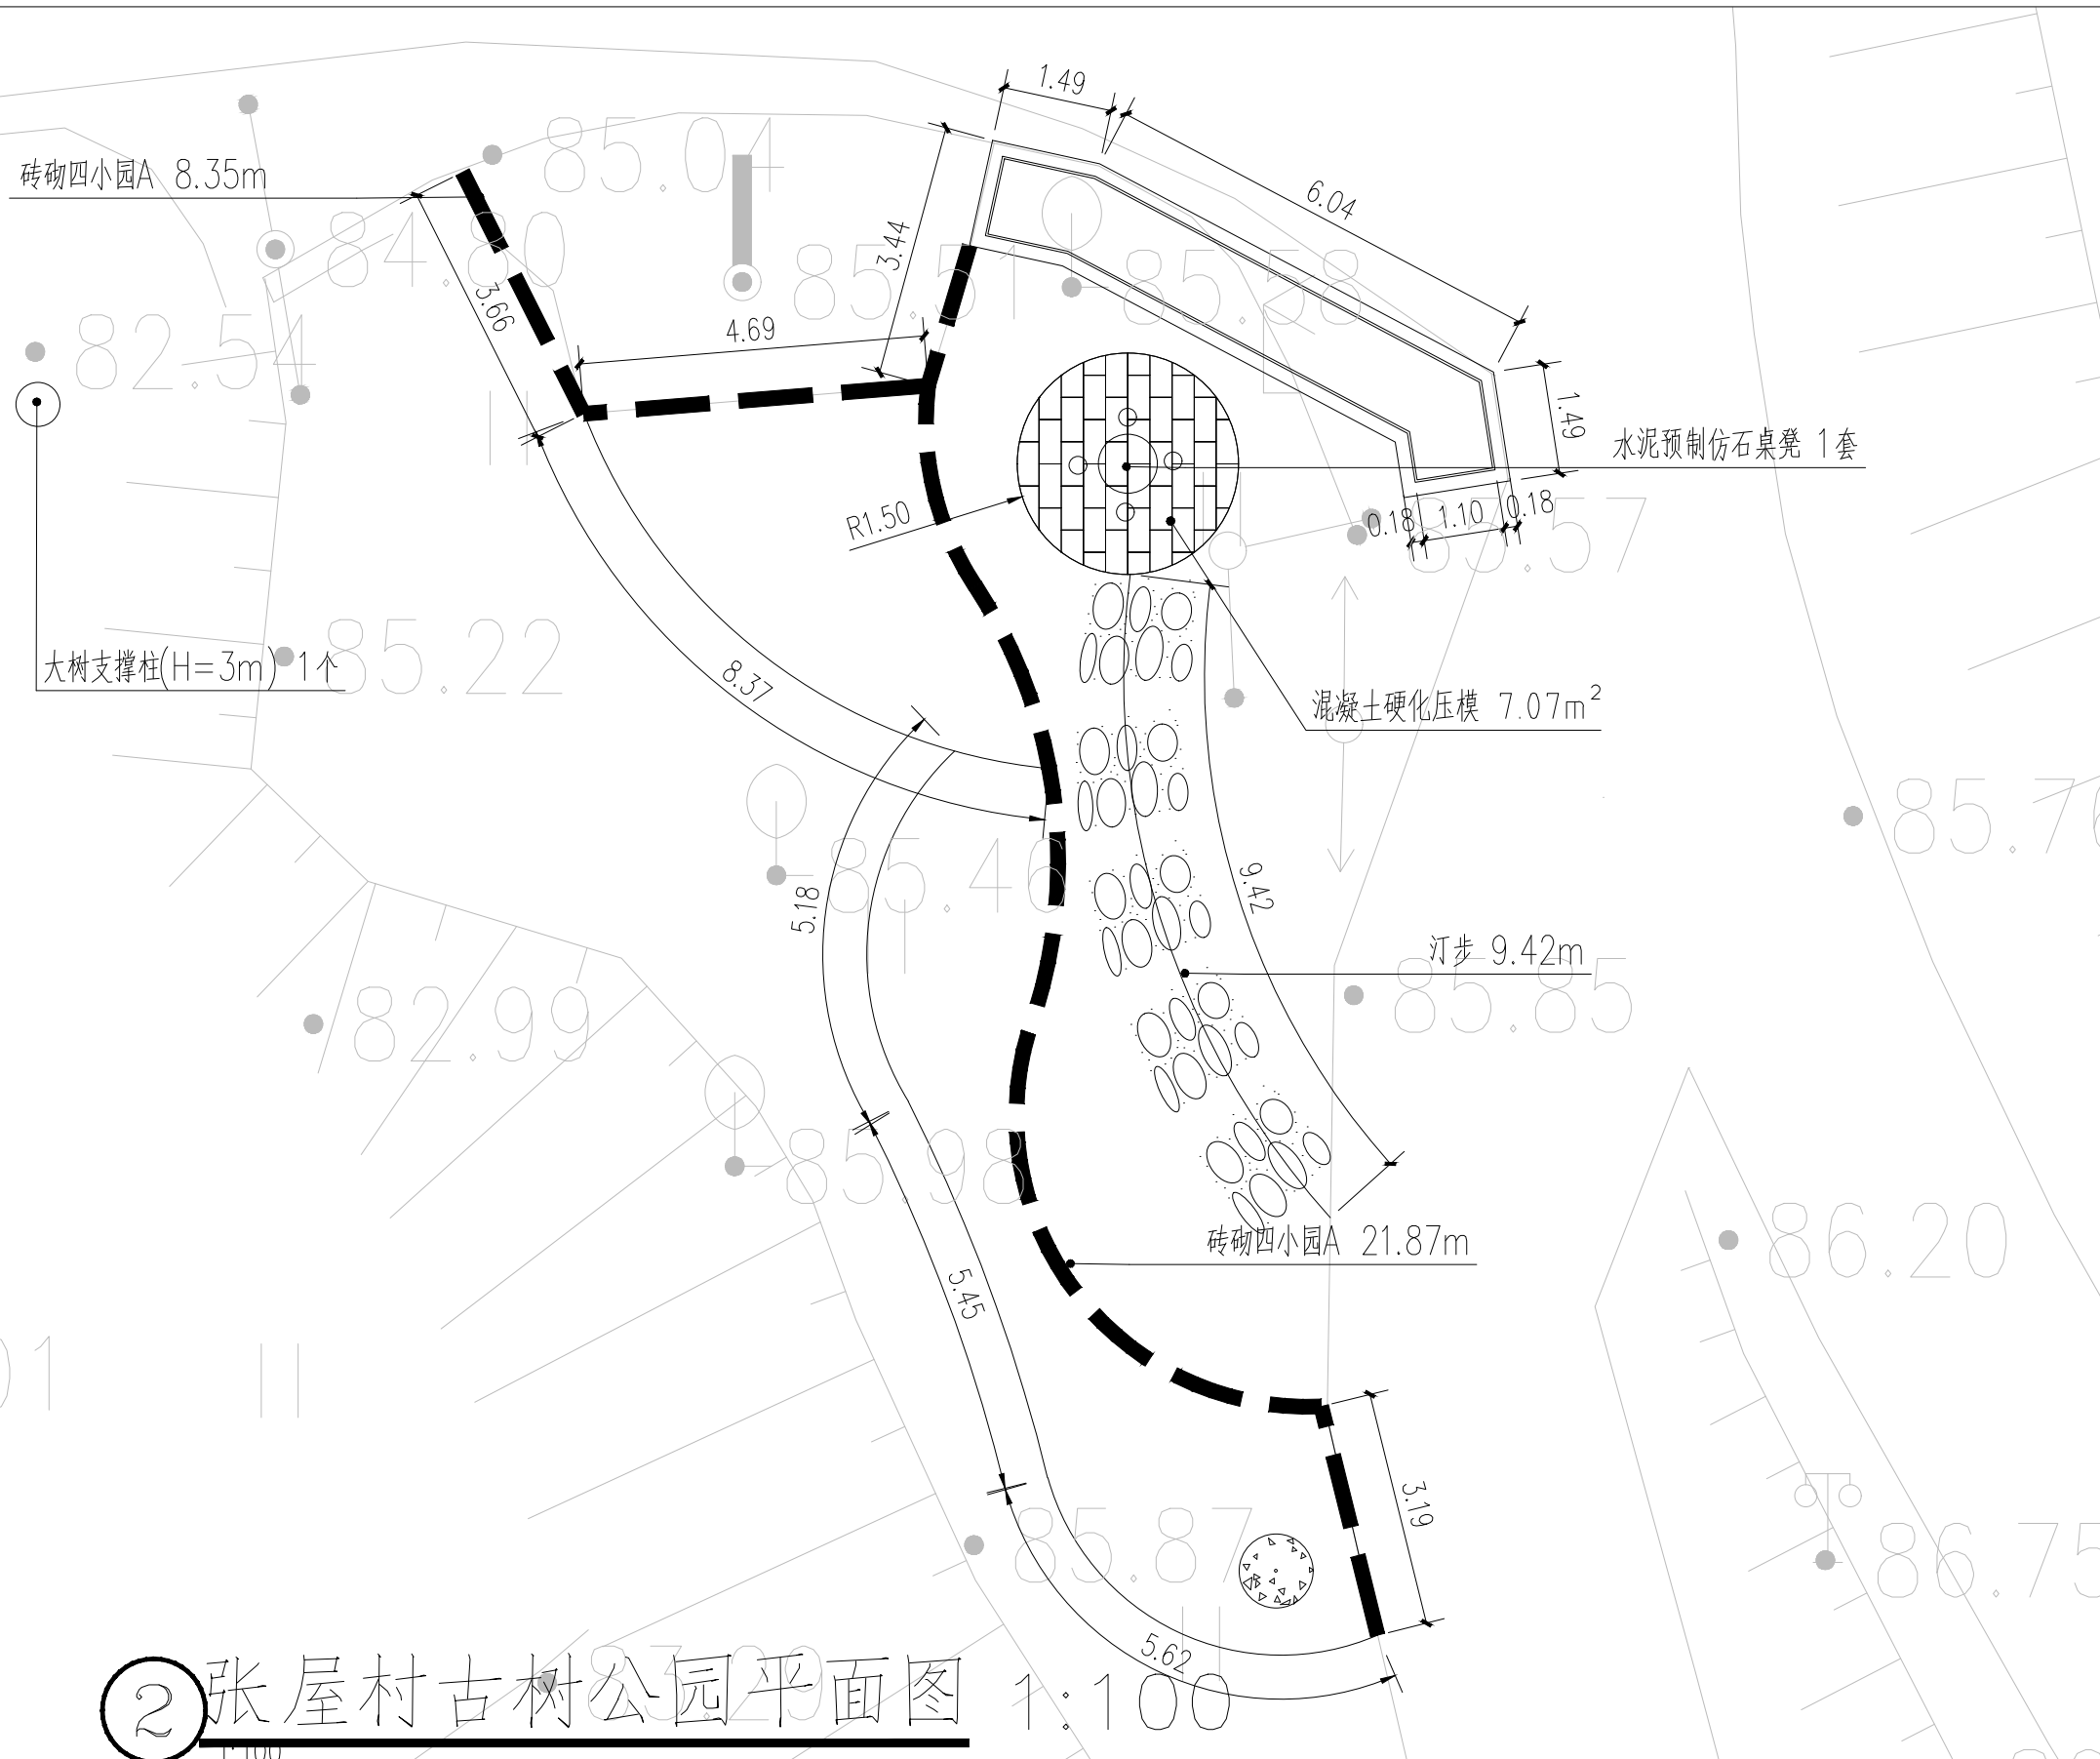

②张屋村古树公园平面图 1:100

设计单位
DESIGN UNIT

中图设计有限公司
ZT DESIGN Co., LTD

风景园林工程设计专项甲级 A262007949
建筑行业(建筑工程)乙级、市政行业乙级、电力行业乙级、
化工石化医药行业乙级、冶金行业乙级、机械行业乙级、
环境工程(水污染防治工程、污染修复工程、固体废物处
理处置工程)专项乙级 A262007949
公路行业(公路)专业乙级、水利行业乙级 A152007942(临)

出图专用章
SEAL PROJECT SEAL

未知盖本公司出图专用章无效 INVALID NO THE SPECIAL SEAL

注册执业章
REGISTERED SEAL

建设单位
CLIENT

韶关市马坝镇人民政府

项目名称
PROJECT TITLE

曲江新区农村基础设施提升改造项目
(马坝镇东村坪村)

子项目名称
SUB TITLE

张屋村口小公园平面图、张屋村古树公园平面图

项目负责人
PROJECT LEADER

管建

审定人
APPROVED BY

管建

审核人
EXAMINED BY

李松涛

专业负责人
SPECIALTY RESPONSIBLE BY

李松涛

校对
CHECKED BY

董忠德

设计人
DESIGNED BY

杨新勇

杨新勇

专业
SPECIALTY

市政

设计阶段
DESIGN STAGE

施工图

比例
SCALE

1:500

日期
DATE

2025.06

工程编号
PROJECT NO.



YS-LP-08

规格
SPEC

A3

版本
VERSION

第一版

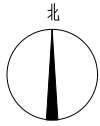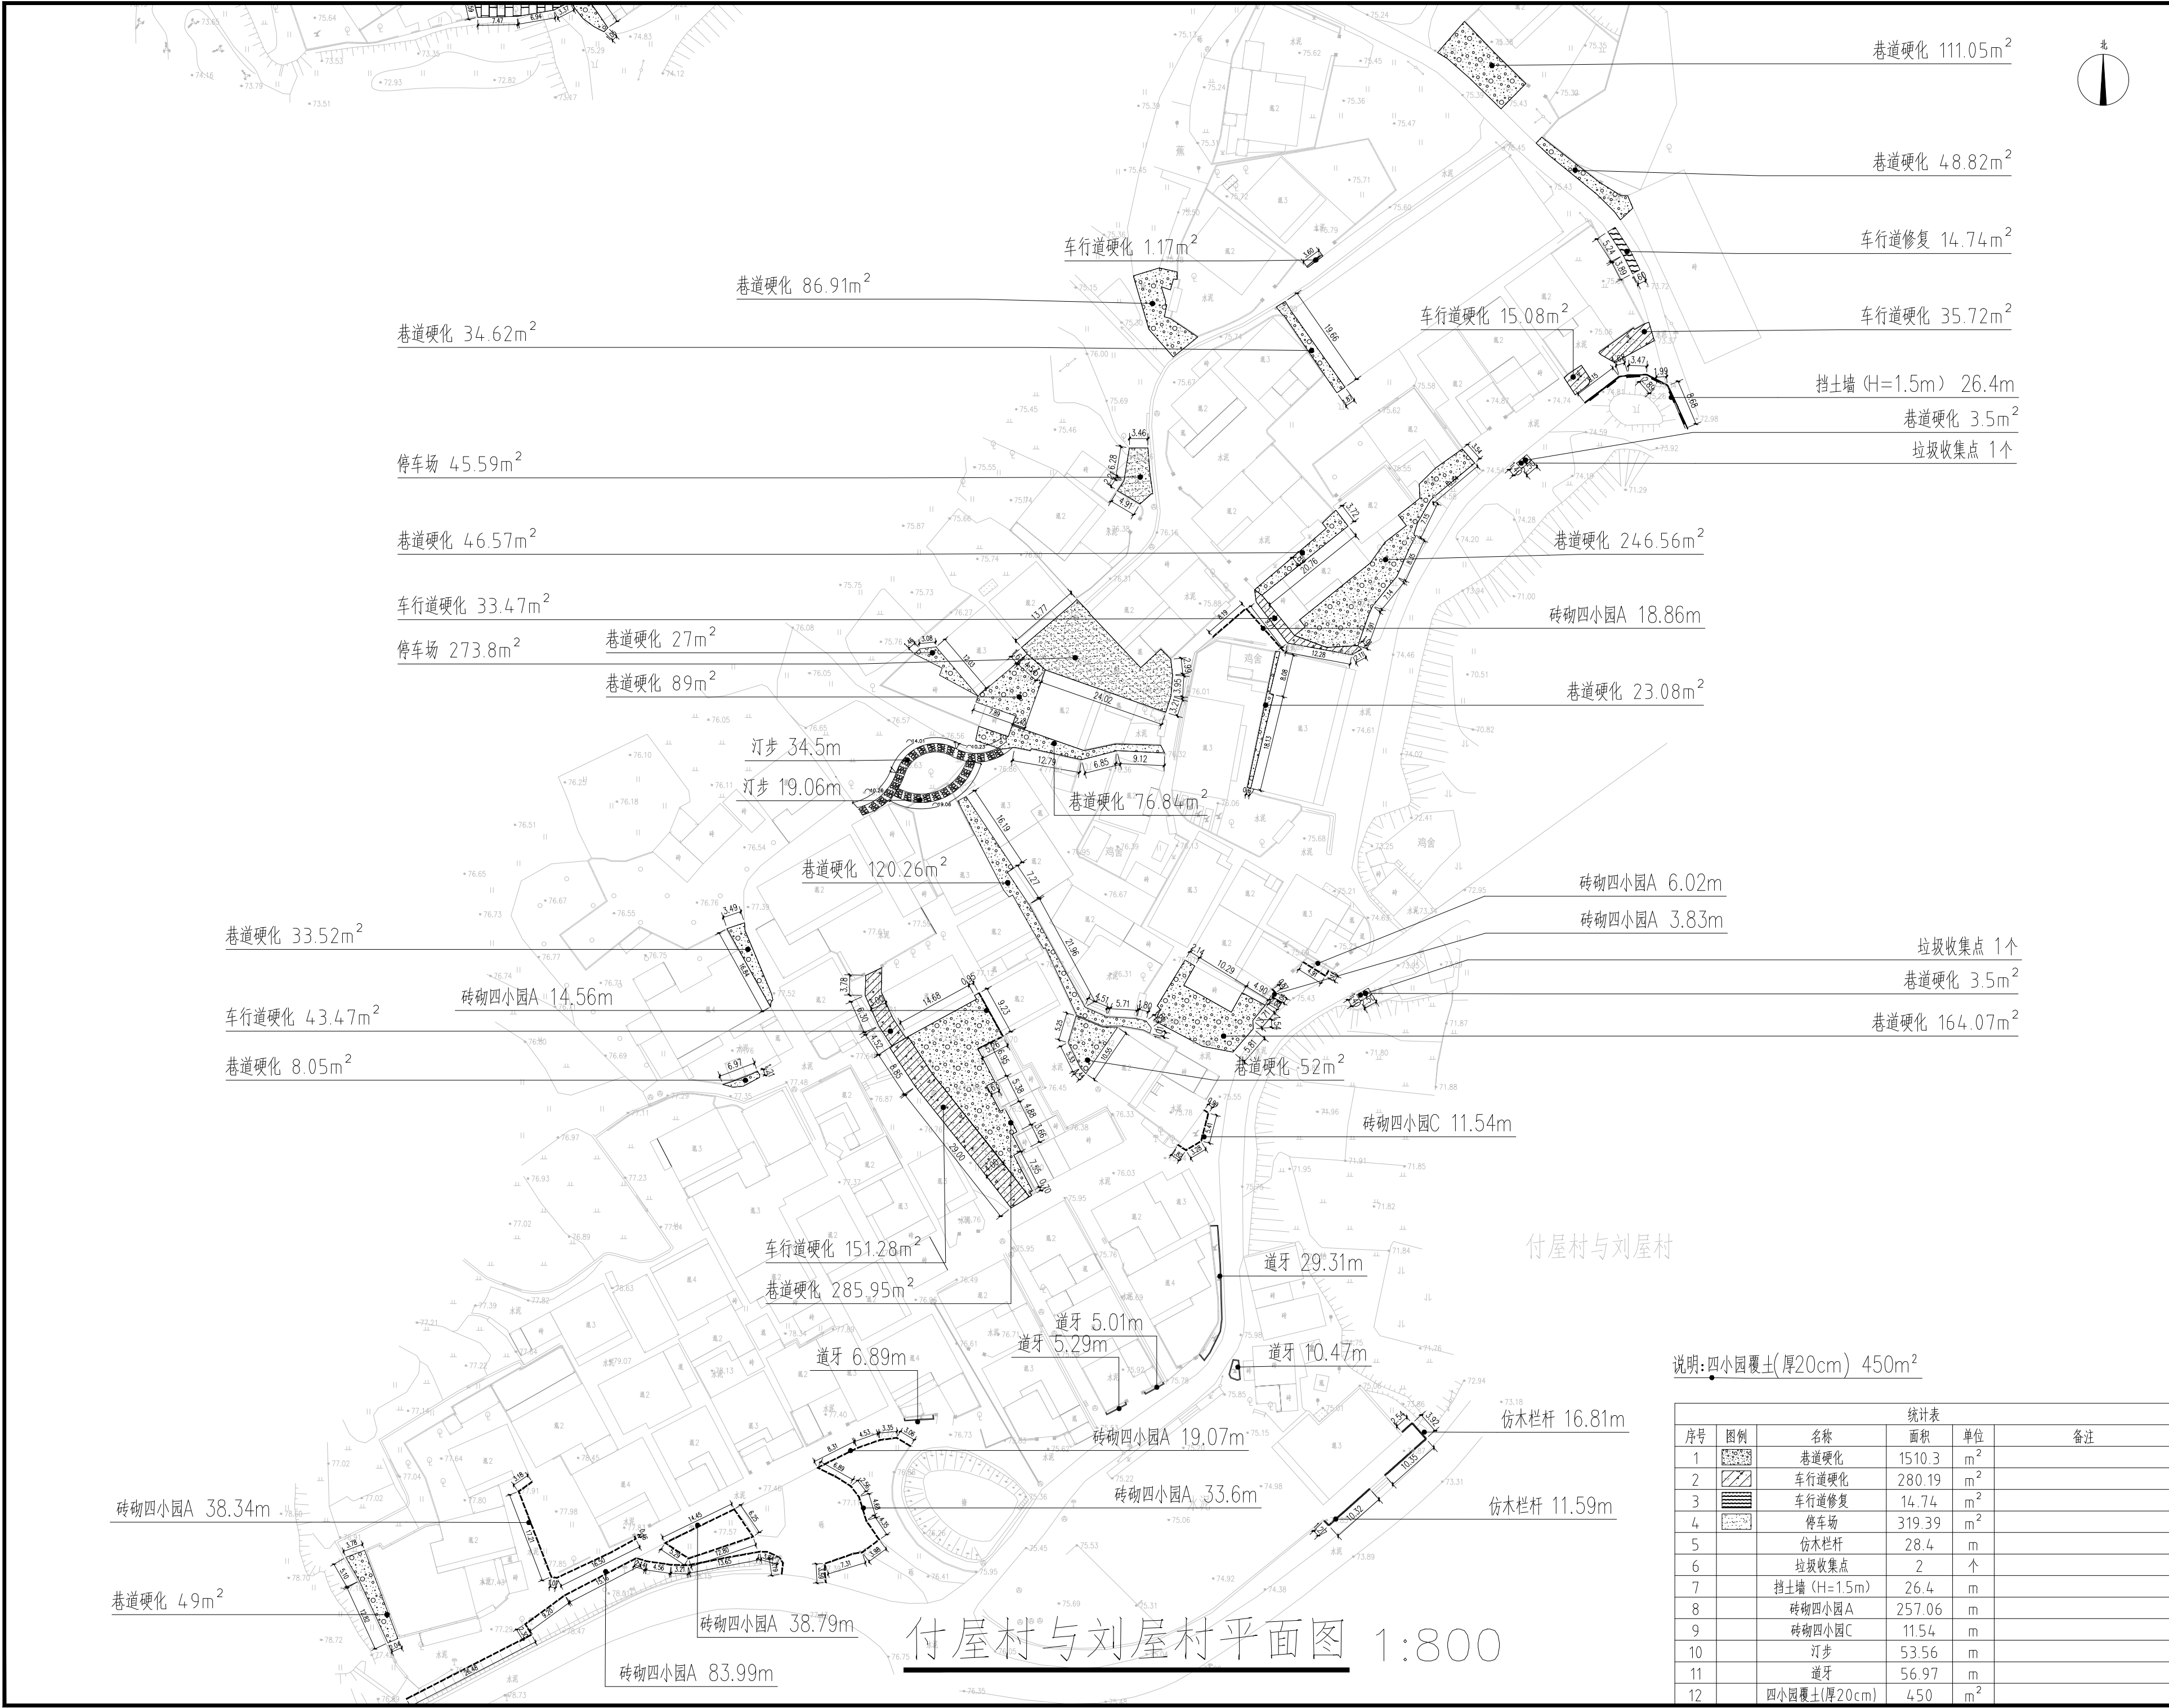

设计单位
DESIGN UNIT



中图设计有限公司
ZT DESIGN Co., LTD

风景园林工程设计专项甲级 A262007949
建筑行业（建筑工程）乙级、市政行业乙级、电力行业乙级、
化工石化医药行业乙级、冶金行业乙级、机械行业乙级、
环境工程（水污染防治工程、污染修复工程、固体废物处
理工程）专项乙级 A262007949
公路行业（公路）专业乙级、水利行业乙级 A152007942（临）

出图专业章
SPECIAL PROJECT SEAL

未知盖本公司出图专用章无效 INVALID NO THE SPECIAL SEAL

注册执业章
REGISTERED SEAL

建设单位
CLIENT

韶关市马坝镇人民政府

项目名称
PROJECT TITLE

曲江区委农村基础设施提升改造项目
(马坝镇东村坪村)

子项名称
SUB TITLE

图纸名称
DRAWING TITLE

付屋村与刘屋村平面图

项目负责人
PROJECT DIRECTOR

管建

管建

审定人
APPROVED BY

李松涛

李松涛

审核人
CHECKED BY

董忠德

董忠德

专业负责人
SPECIAL RESPONSIBLE BY

杨新男

杨新男

设计人
DESIGNED BY

杨新男

杨新男

制图人
DRAWING BY

杨新男

杨新男

专业
SPECIALTY

市政

施工图

比例
SCALE

1:800

日期
DATE

2025.06

工程编号
PROJECT NO.

YS-LP-09

图号
DRAWING NO.

YS-LP-09

规格
SIZE

A3

版本
VERSION

第一版

说明:四小园覆土(厚20cm) 450m²

统计表					
序号	图例	名称	面积	单位	备注
1		巷道硬化	1510.3	m ²	
2		车行道硬化	280.19	m ²	
3		车行道修复	14.74	m ²	
4		停车场	319.39	m ²	
5		仿木栏杆	28.4	m	
6		垃圾收集点	2	个	
7		挡土墙 (H=1.5m)	26.4	m	
8		砖砌四小园A	257.06	m	
9		砖砌四小园C	11.54	m	
10		汀步	53.56	m	
11		道牙	56.97	m	
12		四小园覆土(厚20cm)	450	m ²	




风景园林工程设计专项甲级 A252007946
建筑行业(建筑工程)乙级、市政行业乙级、电力行业乙级
化工石化医药行业乙级、冶金行业乙级、机械行业乙级
环境工程(水污染防治工程、污染修复工程、固体废物
处理处置工程)专项乙级 A252007949
公路行业(公路)专业乙级、水利行业乙级
A152007942(临)

出題専用章
SHADCT PROJECT SEM


未加蓋本公司出圖專用章無效 INVALID NO THE SPECIAL SE

注册执业章

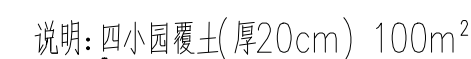

统计表					
序号	图例	名称	面积	单位	备注
1		巷道硬化	206.95	m ²	
2		车行道硬化	51.31	m ²	
3		垃圾收集点	1	个	
4		混凝土硬化压模	105.14	m ²	
5		砖砌小园A	34.72	m	
6		花池(Φ=2.4m)	1	个	
7		四小园砌土(厚20cm)	100	m ²	

项目负责人 PROJECT DIRECTOR	管建	管建
审定人 APPROVED BY	管建	管建
审核人 EXAMINED BY	李松涛	李松涛
专业负责人 SPECIALTY RESPONSIBLE BY	李松涛	李松涛
校对人 CHECKED BY	董忠德	董忠德
设计人 DESIGNED BY	杨新勇	杨新勇
制图人 DRAWING BY	杨新勇	杨新勇
专业 SPECIALTY	市政	设计阶段
比例 SCALE	1:800	日期
PROJECT NO.	编号	2023.0
PROJECT NO.	编号	YS-1P-1

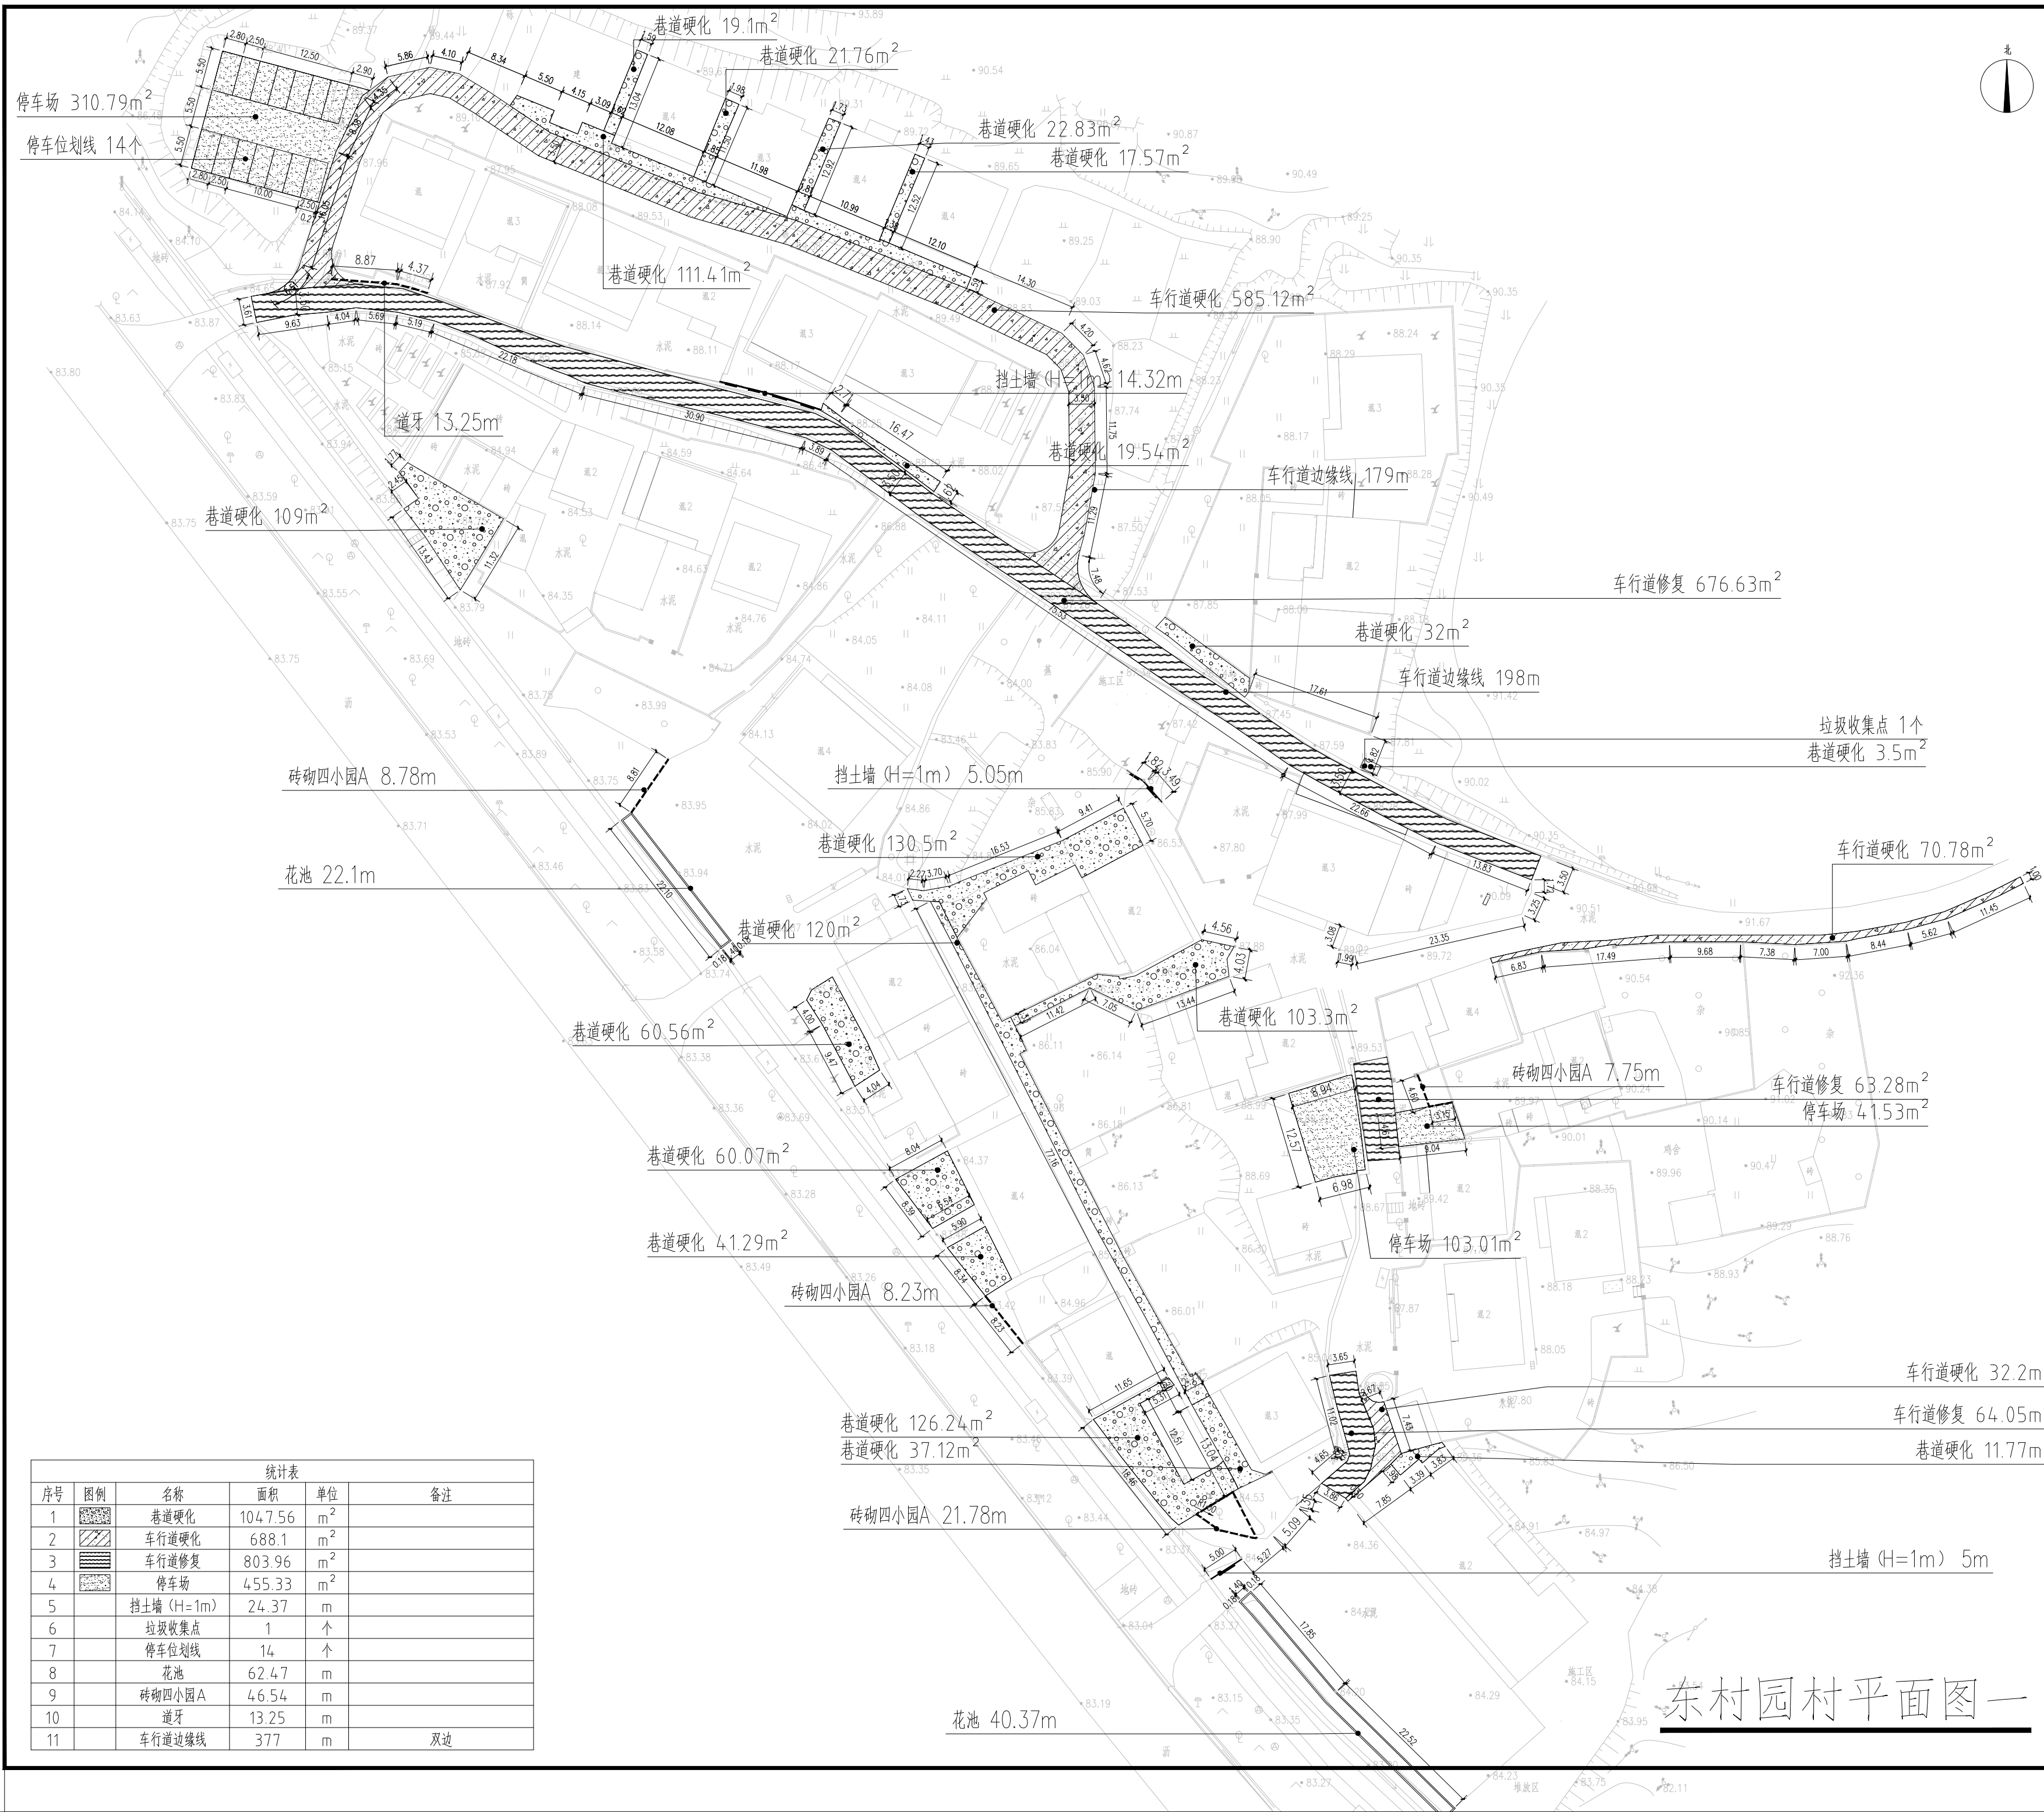

统计表					
序号	图例	名称	面积	单位	备注
1		巷道硬化	1047.56	m ²	
2		车行道硬化	688.1	m ²	
3		车行道修复	803.96	m ²	
4		停车场	455.33	m ²	
5		挡土墙 (H=1m)	24.37	m	
6		垃圾收集点	1	个	
7		停车位划线	14	个	
8		花池	62.47	m	
9		砖砌四小园A	46.54	m	
10		道牙	13.25	m	
11		车行道边缘线	377	m	双边

东村园村平面图一 1:600

设计单位
DESIGN UNIT

中图设计有限公司
ZT DESIGN Co., LTD

风景园林工程设计专项甲级 A262007949
建筑行业(建筑工程)乙级、市政行业乙级、电力行业乙级、
化工石化医药行业乙级、冶金行业乙级、机械行业乙级、
环境工程(水污染防治工程、污染修复工程、固体废物处
理工程)专项乙级 A262007949
公路行业(公路)专业乙级、水利行业乙级 A152007942(临)

出图专用章
SPECIAL PROJECT SEAL

未加蓋本公司出图专用章无效 INVALTD NO THE SPECIAL SEAL

注册执业章
REGISTERED SEAL

建设单位
CLIENT

韶关市马坝镇人民政府

项目名称
PROJECT TITLE


曲江新区农村基础设施提升改造项目
(马坝镇东村坪村)

子项名称
SUB TITLE

图名名称
DRAWING TITLE

东村园村平面图一

项目负责人 PROJECT LEADER	管建	管建
审定人 APPROVED BY	李松涛	李松涛
审核人 CHECKED BY	李松涛	李松涛
专业负责人 SPECIAL RESPONSIBILITY BY	董忠德	董忠德
设计人 DESIGNED BY	杨新勇	杨新勇
制图人 DRAWING BY	杨新勇	杨新勇
专业	市政	施工图
比例 SCALE	1:800	日期 DATE
工程编号 PROJECT NO.	图号 DRAWING NO.	YS-LP-11
规格 SIZE	A3	版本 VERSION
		第一版

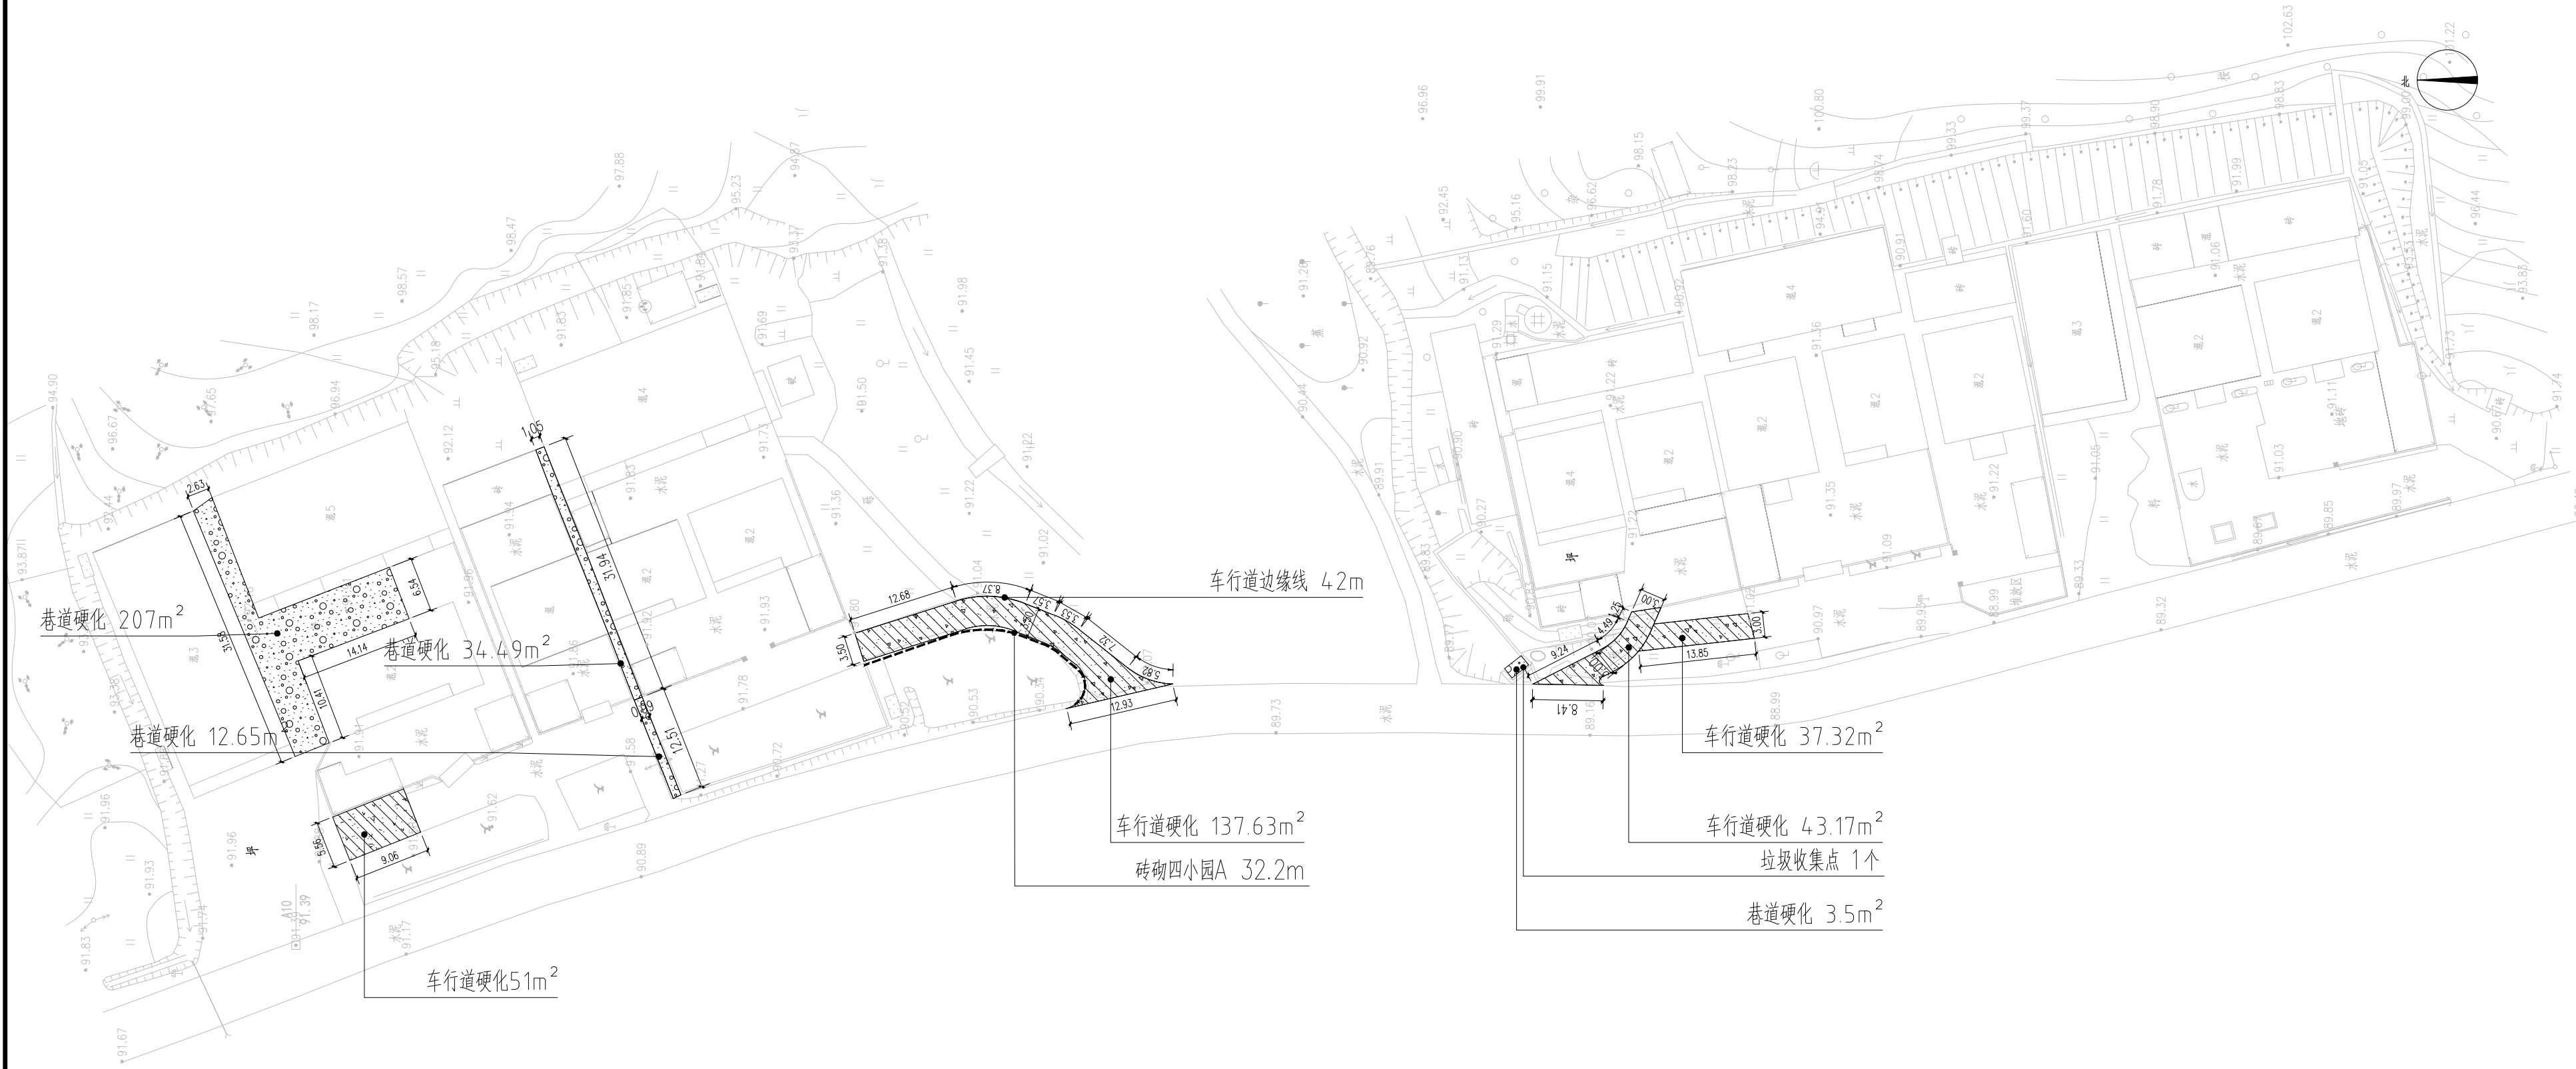

东村园村平面图二 1:600

说明:四小园覆土(厚20cm) 200m²

统计表					
序号	图例	名称	面积	单位	备注
1		巷道硬化	257.64	m ²	
2		车行道硬化	269.12	m ²	
3		砖砌四小园A	32.2	m	
4		垃圾收集点	1	个	
5		四小园覆土(厚20cm)	200	m ²	
6		车行道边缘线	42	m	双边

设计单位
DESIGN UNIT

中图设计有限公司
ZT DESIGN Co., LTD

风景园林工程设计专项甲级 A262007949
建筑行业(建筑工程)乙级、市政行业乙级、电力行业乙级、
化工石化医药行业乙级、冶金行业乙级、机械行业乙级、
环境工程(水污染防治工程、污染修复工程、固体废物处
理工程)专项乙级 A262007949
公路行业(公路)专业乙级、水利行业乙级 A152007942(临)

出图专用章
SEAL PROJECT SEAL

未知盖本公司出图专用章无效 INVALID NO THE SPECIAL SEAL

注册执业章
REGISTERED SEAL

建设单位
CLIENT

韶关市马坝镇人民政府

项目名称
PROJECT TITLE

曲江新区农村基础设施提升改造项目
(马坝镇东村坪村)

子项名称
SUB TITLE

图纸名称
DRAWING TITLE

东村园村平面图二

项目负责人
PROJECT DIRECTOR

管建

管建

审定人
APPROVED BY

李松涛

李松涛

审核人
CHECKED BY

李松涛

李松涛

专业负责人
SPECIALIST RESPONSIBLE BY

董忠德

董忠德

设计人
DESIGNED BY

杨新勇

杨新勇

制图人
DRAWING BY

杨新勇

杨新勇

专业
SPECIALTY

市政

设计阶段
DESIGN STAGE

施工图

比例
SCALE

1:800

日期
DATE

2025.06

工程编号
PROJECT NO.

A3

图号
DRAWING NO.



YS-LP-12

规格
SIZE

A3

版本
VERSION

第一版

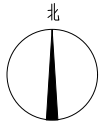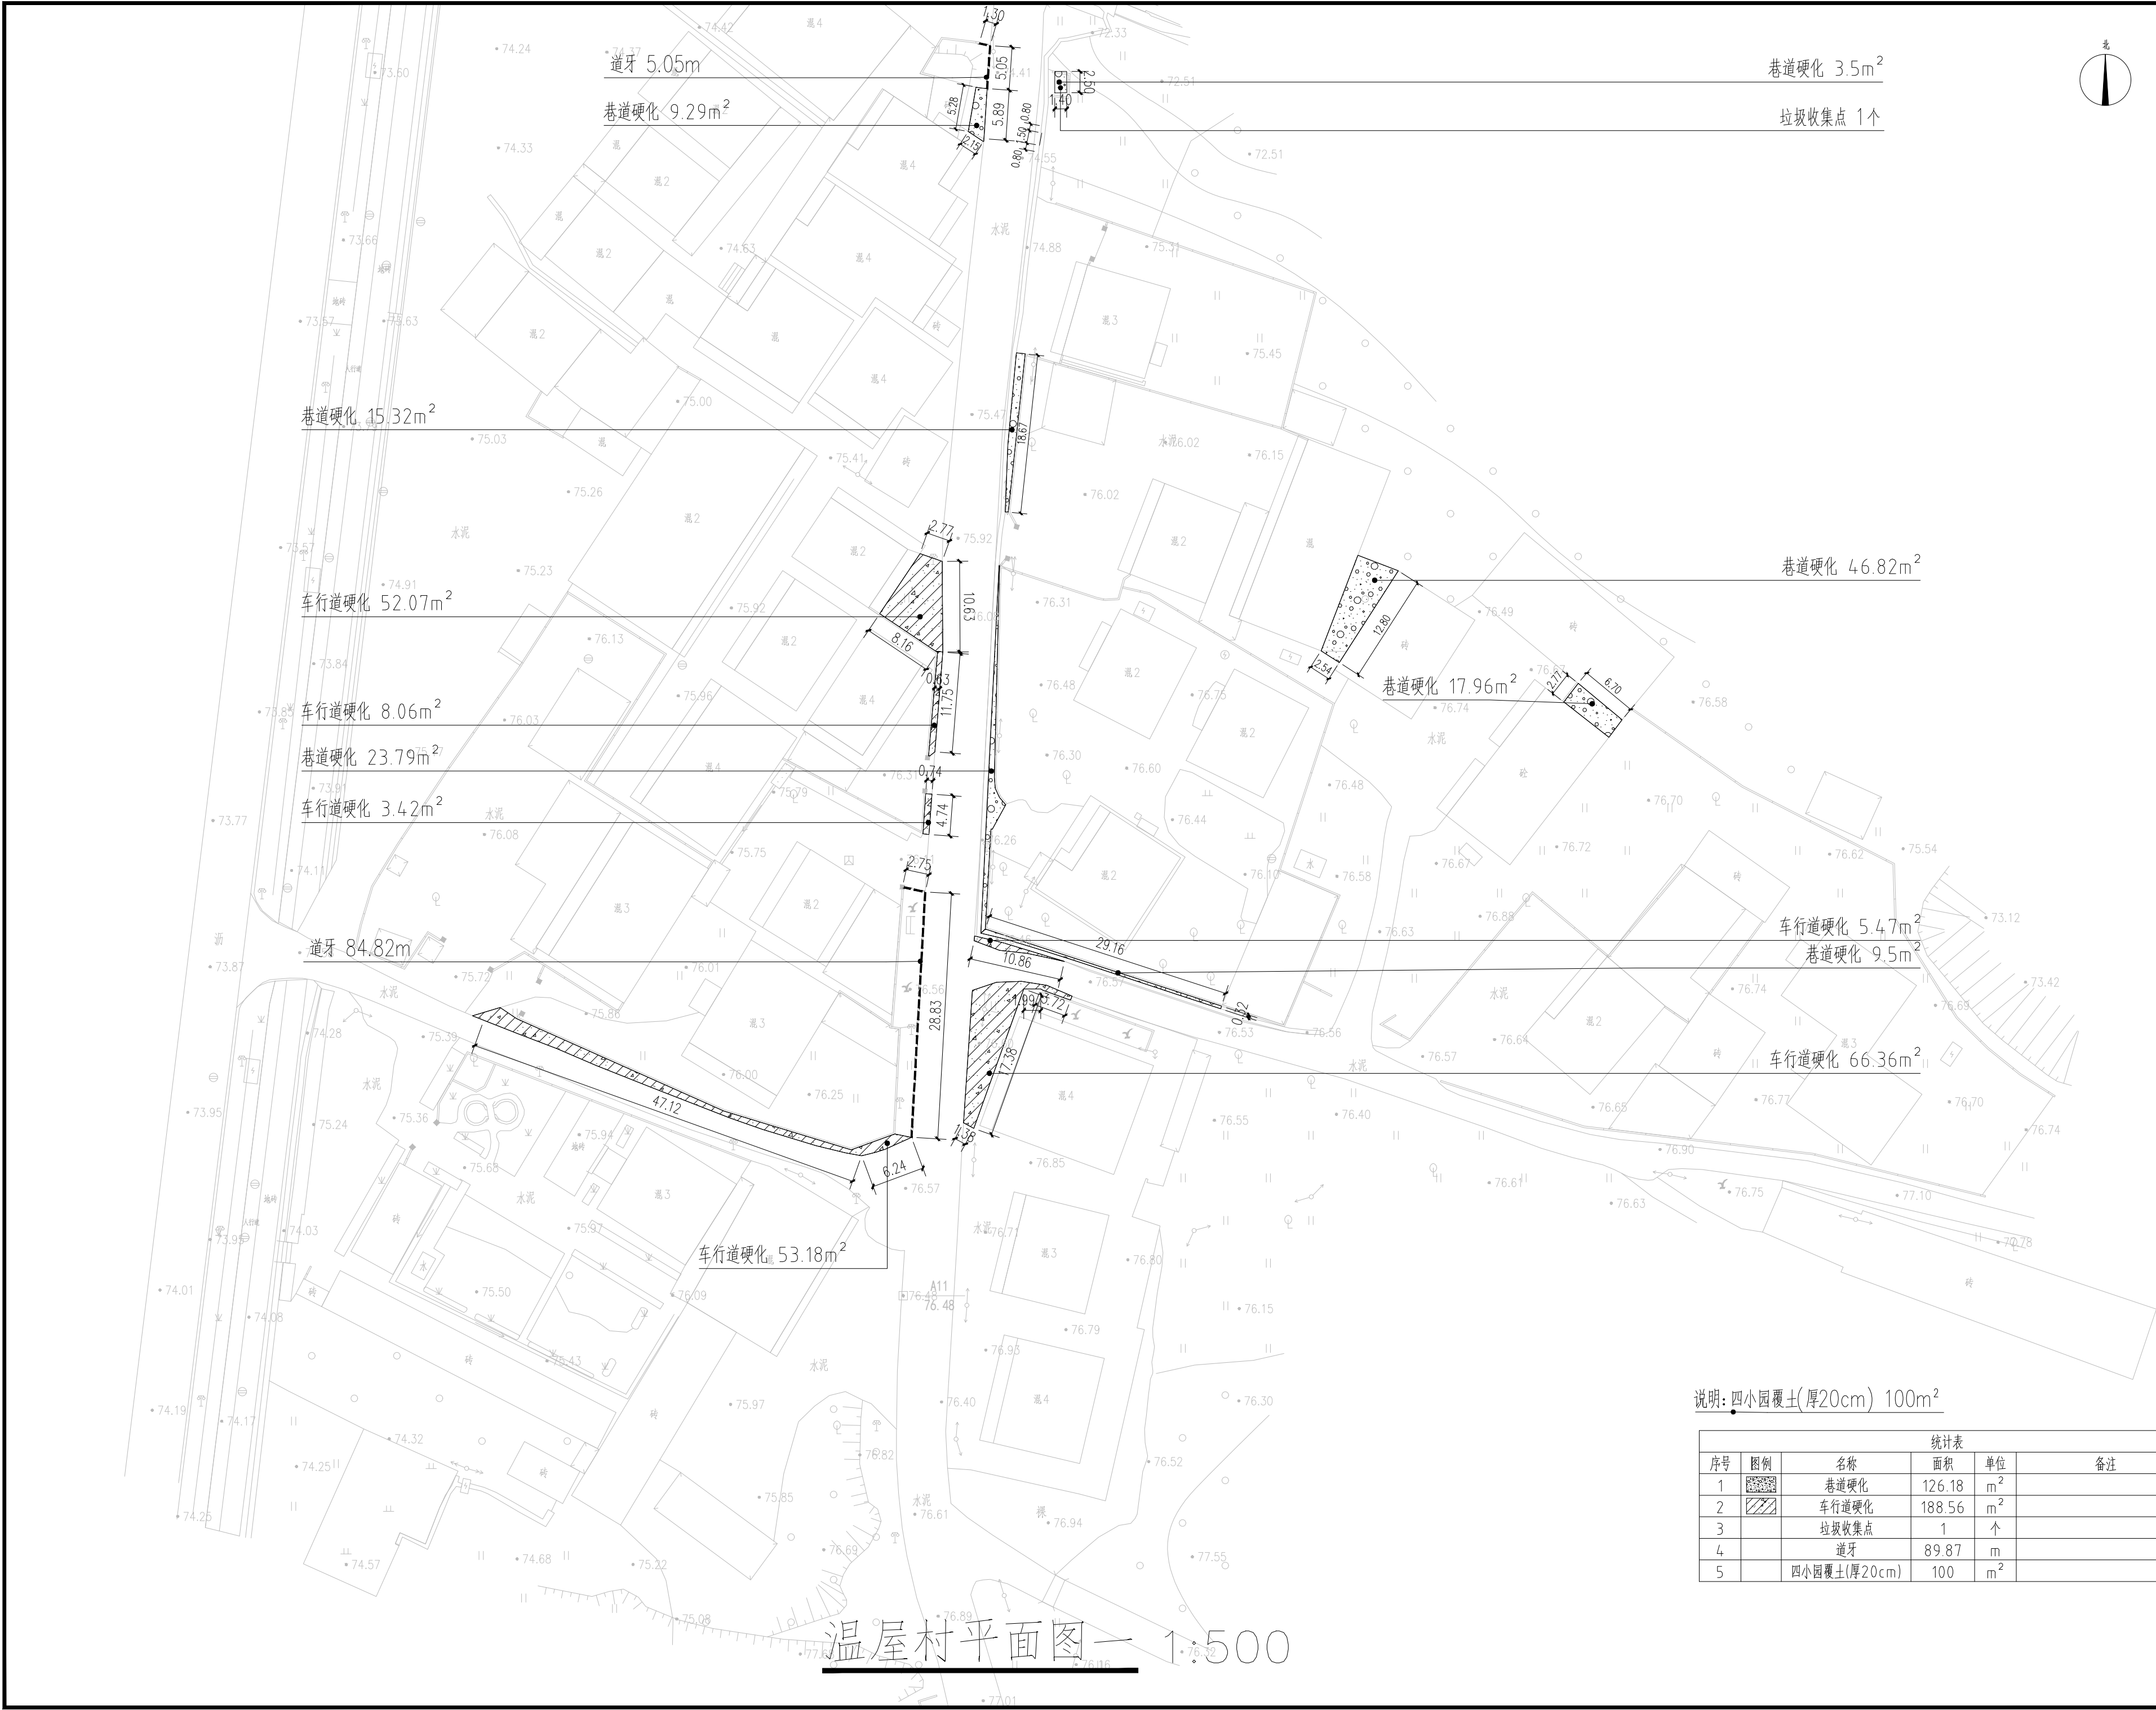

设计单位
DESIGN UNIT



中图设计有限公司
ZT DESIGN Co., LTD

风景园林工程设计专项甲级 A262007949
建筑行业（建筑工程）乙级、市政行业乙级、电力行业乙级、
化工石化医药行业乙级、安全行业乙级、机械行业乙级、
环境工程（水污染防治工程、污染修复工程、固体废物处
理工程）专项乙级 A262007949
公路行业（公路）专业乙级、水利行业乙级 A152007942（临）

出图专用章
SHAOL PROJECT SEAL

未知盖本公司出图专用章无效 INVALID NO THE SPECIAL SEAL

注册执业章
REGISTERED SEAL

建设单位
CLIENT

韶关市马坝镇人民政府

项目名称
PROJECT TITLE

曲江新区农村基础设施提升改造项目
(马坝镇东村坪村)

子项名称
SITE TITLE

温屋村平面图一

图例名称
DRAWING TITLE

温屋村平面图一

编制负责人
PROJECT DIRECTOR

管建

管建

审核人
CHECKED BY

李松涛

李松涛

审核人
CHECKED BY

董忠德

董忠德

设计人
DESIGNED BY

杨新勇

杨新勇

制图人
DRAWING BY

杨新勇

杨新勇

专业
SPECIALTY

市政

设计阶段
DESIGN STAGE

施工图

比例
SCALE

1:800

日期
DATE

2025.06

工程编号
PROJECT NO.

YS-LP-13


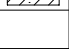
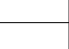
规格
SHEET



A3

版本
VERSION


第一版

说明：四小园覆土(厚20cm) 100m²

统计表					
序号	图例	名称	面积	单位	备注
1		巷道硬化	126.18	m ²	
2		车行道硬化	188.56	m ²	
3		垃圾收集点	1	个	
4		道牙	89.87	m	
5		四小园覆土(厚20cm)	100	m ²	

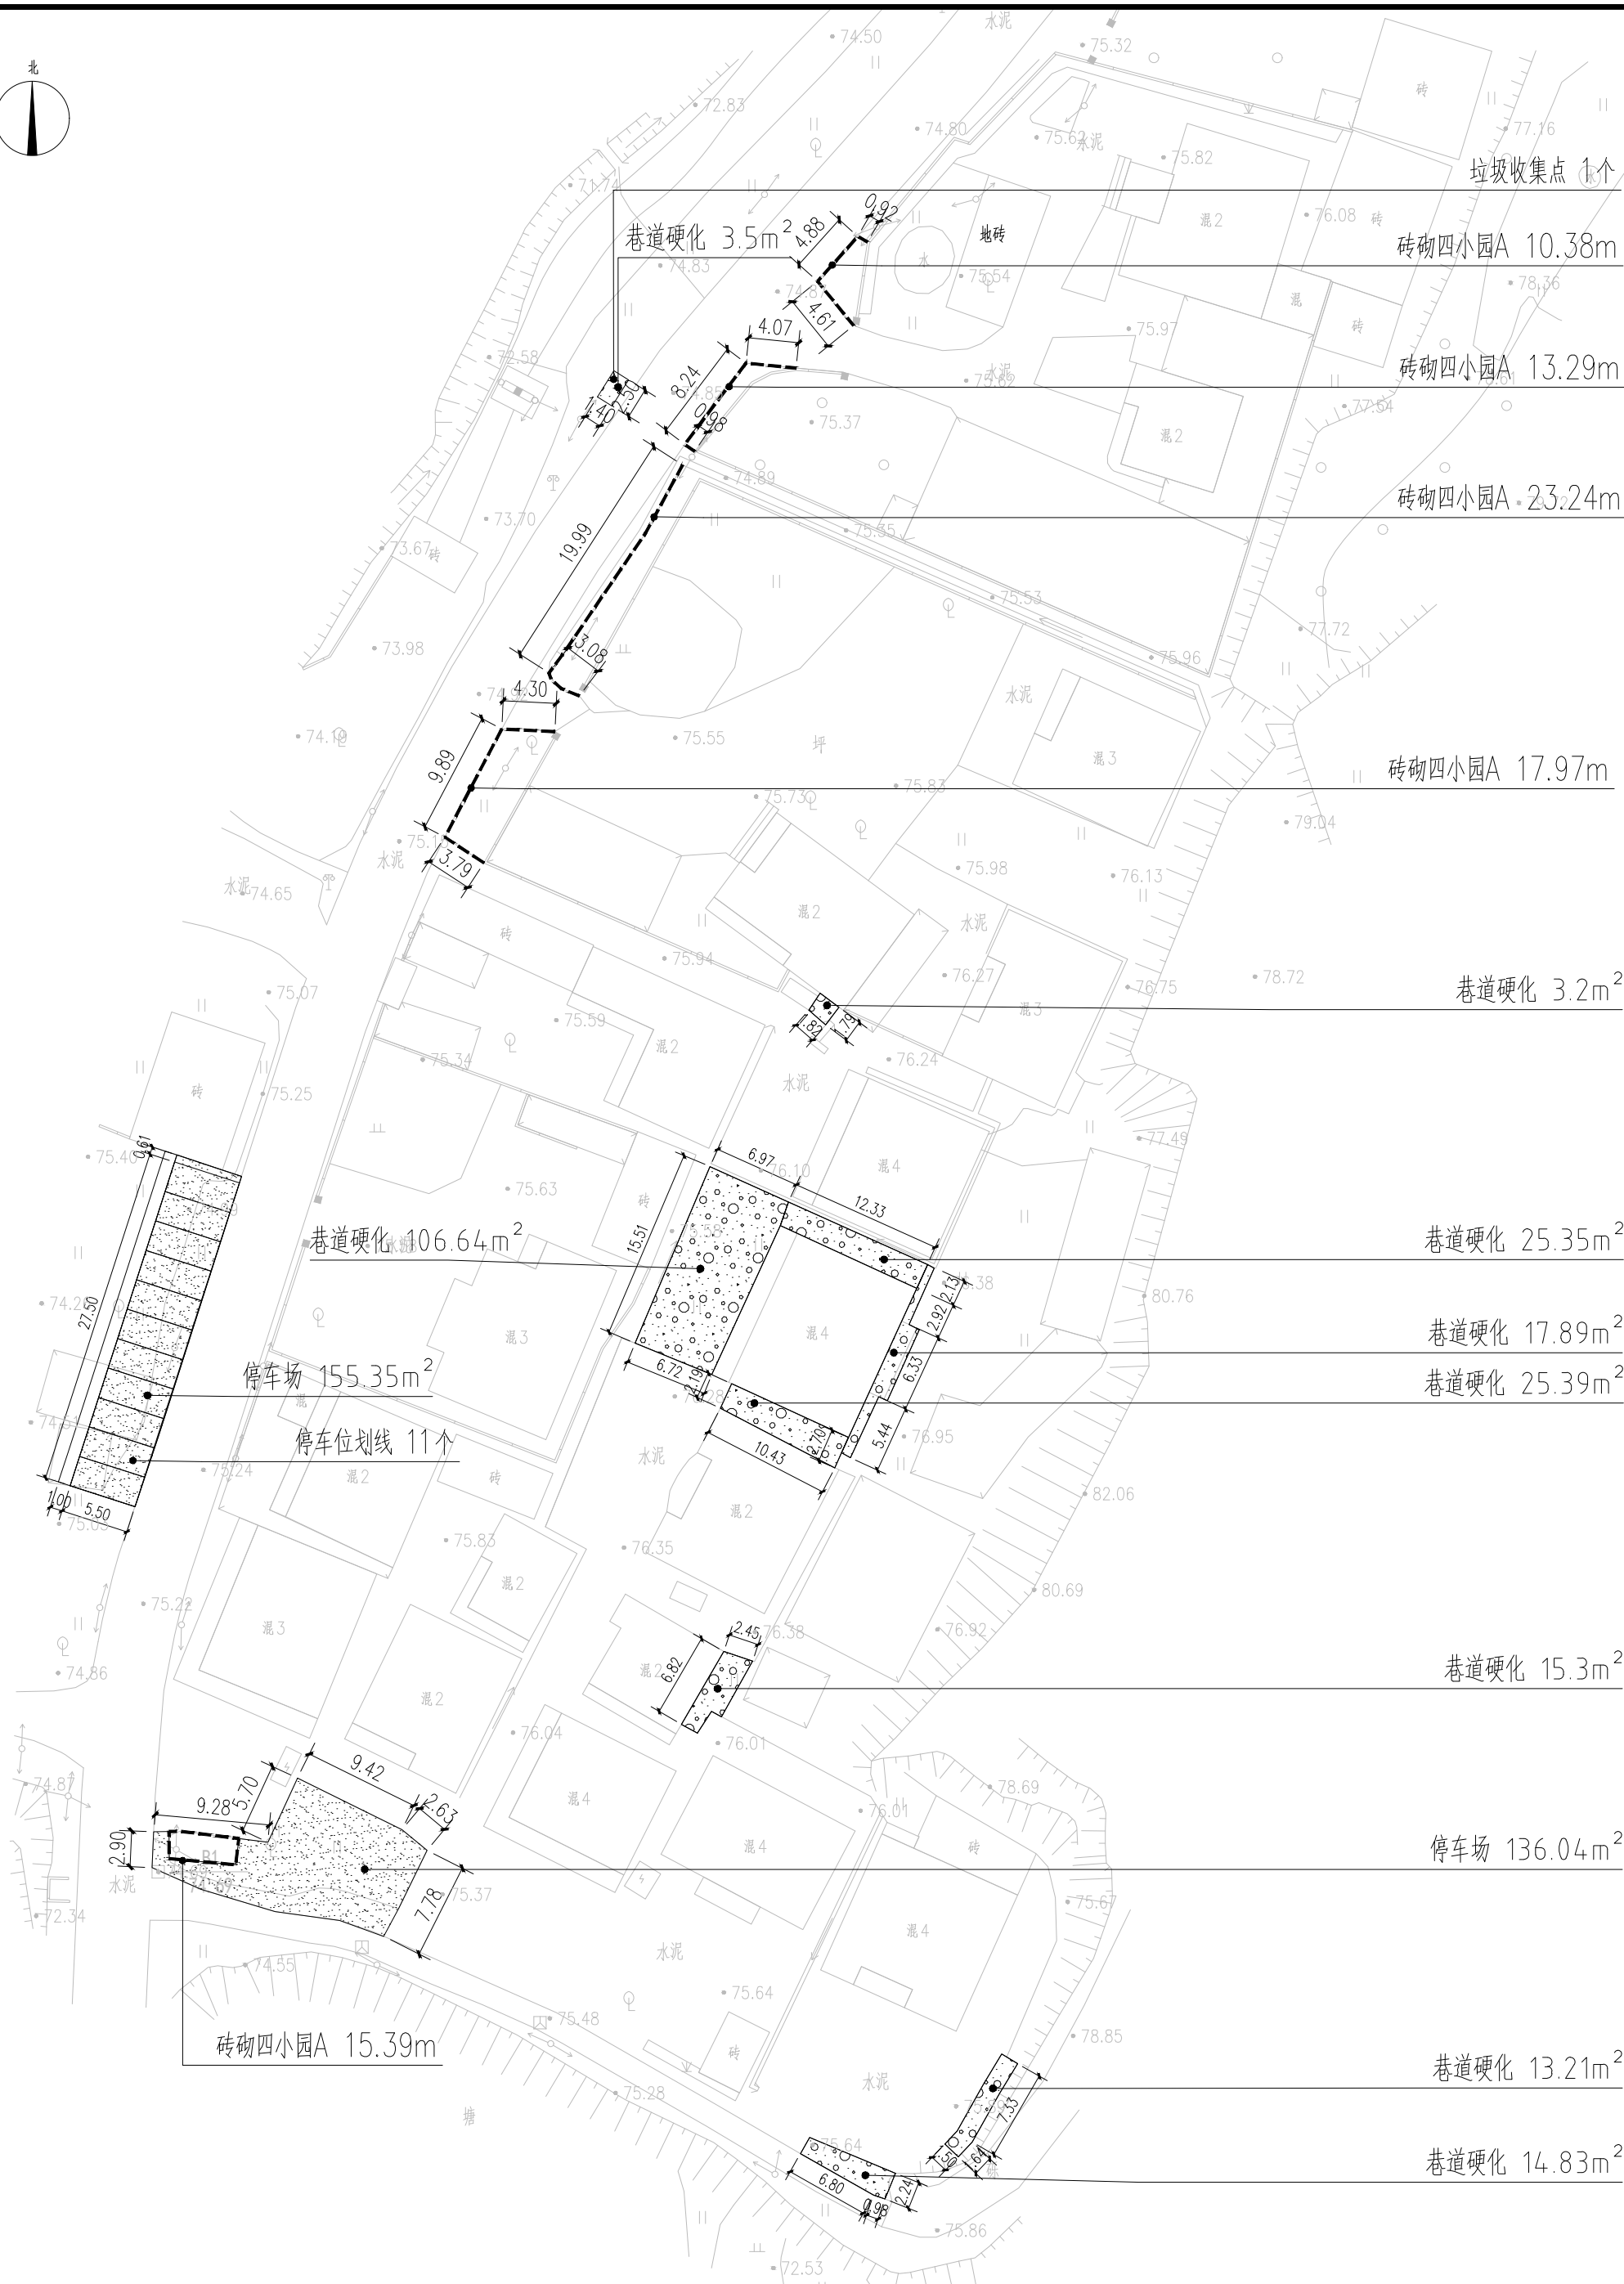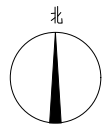

温屋村平面图二 1:500

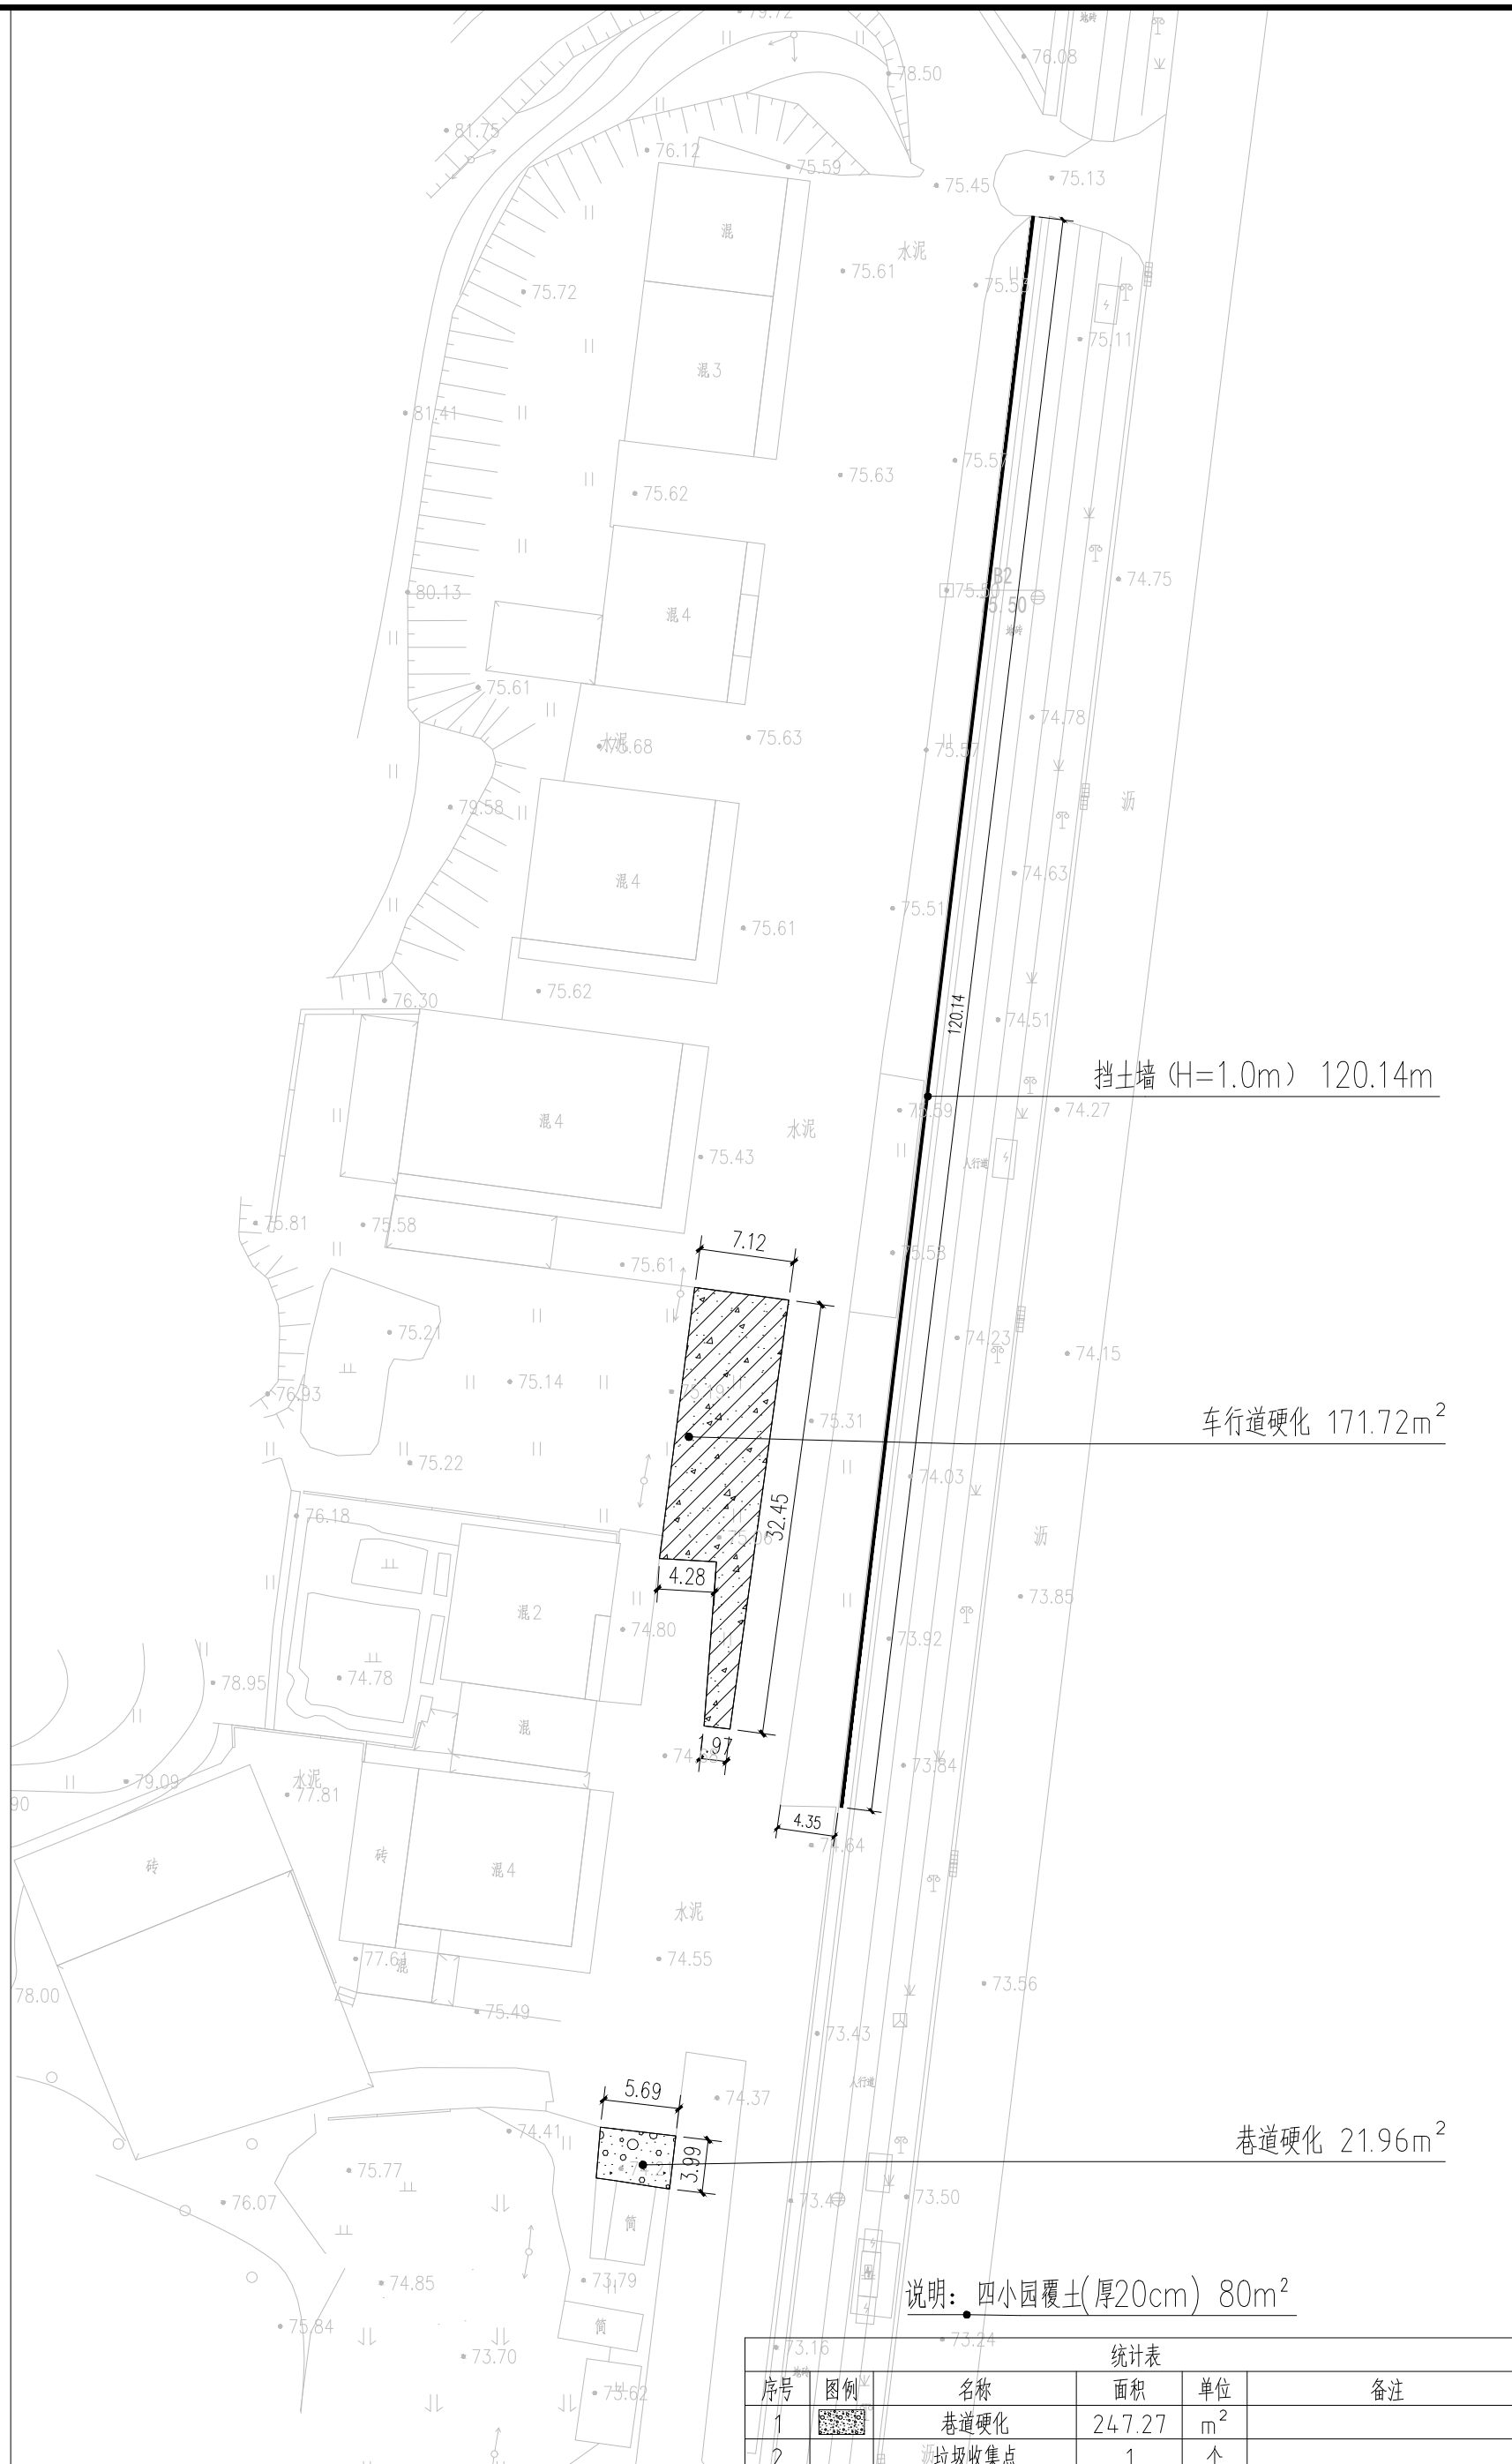

统计表					
序号	图例	名称	面积	单位	备注
1		巷道硬化	247.27	m ²	
2		垃圾收集点	1	个	
3		停车场	291.39	m ²	
4		砖砌四小园A	80.27	m	
5		车行道硬化	171.72	m ²	
6		挡土墙 (H=1.0m)	120.14	m	
7		停车位划线	11	个	
8		四小园覆土(厚20cm)	80	m ²	

设计单位
DESIGN UNIT

中图设计有限公司
ZT DESIGN Co., LTD

风景园林工程设计专项甲级 A262007949
建筑行业(建筑工程)乙级、市政行业乙级、电力行业乙级、
化工石化医药行业乙级、冶金行业乙级、机械行业乙级、
环境工程(水污染防治工程、污染修复工程、固体废物处
理工程)专项乙级 A262007949
公路行业(公路)专业乙级、水利行业乙级 A152007942(陆)

项目负责人
PROJECT LEADER

管建

审核人
REVIEWER

李松涛

专业负责人
SPECIAL RESPONSIBILITY

董忠德

设计人
DESIGNED BY

杨新勇

制图人
DRAWING BY

杨新勇

专业
SPECIALTY

市政

设计阶段
DESIGN STAGE

施工图

比例
SCALE

1:800

日期
DATE

2025.06

工程编号
PROJECT NO.

YS-LP-14

图号
DRAWING NO.

YS-LP-14

规格
SIZE

A3

版本
VERSION

第一版

建设单位
CLIENT

韶关市马坝镇人民政府


项目名称
PROJECT TITLE

曲江新区农村基础设施提升改造项目
(马坝镇东村坪村)

子项名称
SUB TITLE

图纸名称
DRAWING TITLE

温屋村平面图二

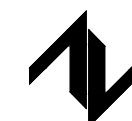

风景园林工程设计专项甲级 A252007949
建筑行业(建筑工程)乙级、市政行业乙级、电力行业乙级
化工石化医药行业乙级、冶金行业乙级、机械行业乙级、
环境工程(污染防治工程、污染修复工程、固体废物处
理处置工程)专项乙级 A252007949
公路行业(公路)专业乙级、水利行业乙级
A152007942(临)

出图专用章
SHADCL PROJECT SEAL

未加蓋本公司出圖專用章無效 INVALID NO THE SPECIAL SEAL

注册执业章
REGISTERED CHARTER



岩口村硬化平面图 1:500

建设单位 CLIENT	潮州市马堀镇人民政府
----------------	------------

项目名称	曲江区农村基础设施提升改造项目 (马坝镇乐村坪村)
------	------------------------------

子項名稱	SUB TITLE
------	-----------

图纸名称
DRAWING TITLE
岩口村硬化平面图

项目负责人 PROJECT DIRECTOR	管 建	管建
审定人 AUTHORIZED BY	管 建	
审核人 EXAMINED BY	李松涛	李松涛
专业负责人 SPECIALIZED RESPONSIBLE BY	李松涛	李松涛
校对人 CHECKED BY	董忠德	董忠德
设计人 DESIGNED BY	杨新勇	杨新勇
制图人	杨新勇	

专业 SPECIALTY	市政	设计阶段 DESIGN STAGE	施工图
比例 SCALE	1:800	日期 DATE	2025.06
工程编号 PROJECT NO.		图号 DRAWING NO.	YS-LP-15
规格 SIZE	A3	版本 VERSION	第一版

