

广东车八岭国家级自然保护区自然博物馆活化利用--展陈功能提升项目

设计阶段：施工图
专业类别：装饰、陈列
设计资质证书号：A232060475
出图日期：2023年08月



江苏苏豪爱涛文化有限公司

JIANGSU SOHO ARTALL CULTURAL CO., LTD

设计证书编号：A232060475 建筑装饰工程设计甲级

图 纸 目 录				
序号	图号	图纸名称	图幅	数量
01		封面	A2	1
02	IW-001	目录（一）	A2	1
03	IW-002	设计说明（一）	A2	1
04	IW-003	设计说明（二）	A2	1
05	IW-004	主材表	A2	1
06	IW-005	工程做法表	A2	1
07	IW-006	多媒体列表（一）	A2	1
08	IW-007	多媒体列表（二）	A2	1
09	IW-008	多媒体列表（三）	A2	1
10	IW-009	艺术品统计表	A2	1
11	IW-010	图文版式统计表	A2	1
12	IW-011	定制展项统计表	A2	1
13	IW-012	展柜展台统计表	A2	1
14	IW-013	多功能展台统计表	A2	1
15	IW1F-101	一层原建筑平面图	A2	1
16	IW1F-102	一层平面拆除图	A2	1
17	IW1F-103	一层平面布置图	A2	1
18	IW1F-104	一层尺寸定位图	A2	1
19	IW1F-105	一层顶面布置图	A2	1
20	IW1F-106	一层地面铺装图	A2	1
21	IW1F-107	一层立面索引图	A2	1
22	IW1F-201	一层立面施工图	A2	1
23	IW1F-202	一层立面施工图	A2	1
24	IW1F-203	一层立面施工图	A2	1
25	IW1F-204	一层立面施工图	A2	1
26	IW2F-101	二层原建筑平面图	A2	1
27	IW2F-102	二层平面拆除图	A2	1
28	IW2F-103	二层平面布置图	A2	1
29	IW2F-104	二层尺寸定位图	A2	1
30	IW2F-105	二层顶面布置图	A2	1
31	IW2F-106	二层地面铺装图	A2	1
32	IW2F-107	二层立面索引图	A2	1
33	IW2F-201	二层立面施工图	A2	1
34	IW2F-202	二层立面施工图	A2	1
35	IW2F-203	二层立面施工图	A2	1
36	IW2F-204	二层立面施工图	A2	1
37	IW2F-205	二层立面施工图	A2	1
38	IW2F-206	二层立面施工图	A2	1
39	IW3F-101	三层原建筑平面图	A2	1
40	IW3F-102	三层平面拆除图	A2	1
41	IW3F-103	三层平面布置图	A2	1

图 纸 目 录				
序号	图号	图纸名称	图幅	数量
42	IW3F-104	三层尺寸定位图	A2	1
43	IW3F-105	三层顶面布置图	A2	1
44	IW3F-106	三层地面铺装图	A2	1
45	IW3F-107	三层立面索引图	A2	1
46	IW3F-201	三层立面施工图	A2	1
47	IW3F-202	三层立面施工图	A2	1
48	IW3F-203	三层立面施工图	A2	1
49	IW3F-204	三层立面施工图	A2	1
50	IW3F-205	三层立面施工图	A2	1
51	IW4F-101	四层原建筑平面图	A2	1
52	IW4F-102	四层平面拆除图	A2	1
53	IW4F-103	四层平面布置图	A2	1
54	IW4F-104	四层尺寸定位图	A2	1
55	IW4F-105	四层顶面布置图	A2	1
56	IW4F-106	四层地面铺装图	A2	1
57	IW4F-107	四层立面索引图	A2	1
58	IW4F-201	四层立面施工图	A2	1
59	IW4F-202	四层立面施工图	A2	1
60	IW4F-203	四层立面施工图	A2	1
61	IW4F-204	四层立面施工图	A2	1
62	IWX-301	详图	A2	1
63	IWX-302	详图	A2	1
64	IWX-303	详图	A2	1
65	IWX-304	详图	A2	1
66	IWX-305	详图	A2	1
67	IWX-306	详图	A2	1
68	IWX-307	详图	A2	1
69	IWX-308	详图	A2	1
70	IW1F-401-404	一层展台图	A2	1
71	IW2F-401-416	二层展台图	A2	1
72	IW3F-401-411	二层展台图	A2	1
73	IW4F-401-405	二层展台图	A2	1
74				
75				
76				
77				
78				
79				
80				
81				
82				

会 签 栏
SIGNATURE

总 图 GENERAL DRAWING		电 气 ELEC- TRIC	
建 筑 ARCHI- TECTURE		植 物 VEGETA- TION	
结 构 STRUC- TURE		给排水 WATER SUPPLY	

说 明:
INSTRUC-
TION

本设计版权归江苏苏豪爱涛文化有限公司。

本图作为施工图, 未经设计师书面同意, 不得更改任何部分。

All designs are the sole property of Artall Environment Arts CO.,LTD.

Nothing can be changed without written permission.

工程项目（工程名称）
PROJECT
广东车八岭国家级自然保护区
自然博物馆活化利用--展陈
功能提升项目

建设单位
DIRECTOR

广东车八岭国家级自然保护区
管理局

图 名
DRAWING TITLE

目录（一）

设 计 DESIGNED BY	王丹婷	
绘 图 DRAWED BY	姜 超	
工程负责 PROJECT CHARGING	冯雪纯	
校 对 DESIGNED	施 展	
审 核 EXAMINED BY	王凤岩	

设计号（工程号）
PROJECT No.

图 号
DWG No.

IW-001

比 例
SCALE

日 期
DATE

2023. 08


江苏苏豪爱涛文化有限公司
JIANGSU SOHO ARTALL CULTURAL CO.,LTD

地 址：江苏省南京市江宁区天元西路199号
电 话：025-52783166
传 真：025-52783166
邮政编码：211100

施工图设计说明（一）

一、设计依据

1.1 建设单位提供的《广东车八岭国家级自然保护区自然博物馆活化利用——展陈功能提升项目》装修图及有关文件；方案设计的效果图文件。	
1.2 国家有关法律法规和现行工程建设标准规范：	
《中华人民共和国建筑法》	
《房屋建筑制图统一标准》	GB/T 50001-2017
《建筑制图标准》	GB/T 50104-2010
《建筑设计防火规范》	GB 50016-2014（2018版）
《建筑内部装修设计防火规范》	GB 50222-2017
《民用建筑工程室内环境污染控制标准》	GB 50325-2020
《民用建筑设计统一标准》	GB 50352-2019
《建筑装饰装修工程质量验收标准》	GB 50210-2018
《博物馆建筑设计规范》	JGJ 66-2015
《既有建筑维护与改造通用规范》	GB55022-2021
《民用建筑通用规范》	GB55031-2022
《建筑防火通用规范》	GB 55037-2022
《建筑与市政工程无障碍通用规范》	GB 55019-2021。

二、项目概况

2.1 工程名称：《广东车八岭国家级自然保护区自然博物馆活化利用——展陈功能提升项目》。
2.2工程地点：广东省韶关市始兴县罗坝镇车八岭保护区，车八岭自然博物馆。
2.3工程概况及设计、施工的主要范围和內容：
2.3.1 建筑层数：博物馆在东侧的主楼上，共计四层，其他三面为两层。序厅在西侧建筑从院子外面进来的一层。
2.3.2 建筑结构形式：框架结构体系；建筑物性质：多层公共建筑，耐火等级二级。
2.3.3 本标段方案设计装修面积：一层268.9平米、二层244平米、三层333.6平米、四层168平米；
总施工面积1014.5平米，装饰设计高度3.5米
2.3.4 设计、施工范围：详见各层平面，不改变建筑物原有功能和使用性质，不改变原有防火分区和建筑疏散系统以及疏散构件，不改变原有的建筑面积。本设计为布置装修，不涉及对原有建筑门窗和无障碍设施等的改造。

三、设计标高

3.1 本工程展厅室内地面装修完成面高度为±0.000，其余标注标高均为（楼）地面装修完成面相对高度。
3.2 各层吊顶标高为吊顶距本层（楼）地面完成面的实际高度。
3.3 本工程标高以m为单位，其它尺寸除标明单位外，均以mm为单位。

四、施工说明：

4.1 本设计图中主要材料详见主材料表,以甲方认可签字的样板为准。
4.2 图中所示尺寸与现场尺寸不符时，以现场实际尺寸为准，若偏差较大而影响造型时请与设计人员协商。
4.3 涉及到修改主体结构或增添荷载等地方，须经原建筑设计单位认可方可施工。
4.4 施工严格遵守相关建筑装饰施工规范。
4.5 展壁以上墙面、原顶面及设备层均做深灰色水性漆3遍喷涂。
4.6 石膏板吊顶：C50系列轻钢龙骨、石膏板、石膏腻子嵌缝贴绷带、腻子找平3遍，面层刷白色水性漆3遍。
4.7 所有型钢骨架，不具有自身防锈的金属构件及钢材焊口等均刷防锈漆两遍。
4.8 木饰展托：18厚细木工板基层、细木工板条骨架@300mm、防火涂料三遍；对织物进行阻燃处理时，应浸透阻燃剂；多层织物，应逐层进行阻燃处理,阻燃剂的含量应符合产品说明书的要求。
4.9 浮雕等艺术品制作完成后运到现场安装。
4.10 所有钢骨架均使用镀锌(热镀)方钢槽、角钢。
4.11 有关隔墙、展厅地面、天花、景观、裱糊、涂饰等详见施工基础做法及相关图集。
4.12 展厅所有灯具最终以电气图纸为准。
4.13 所有成品展柜和其它定制物品均以厂家深化图为准。
4.14 展厅内如无特殊说明均做遮光处理：遮光膜/遮光布。

五、装修材料

5.1本工程所用材料、设备的品种、规格、性能应符合国家现行产品标准的规定并符合：	
《建筑内部装修设计防火规范》	GB 50222-2017
《室内装饰装修材料 人造板及其制品中甲醛释放限量》	GB 18580-2017
《木器涂料中有害物质限量》	GB 18581-2020
《建筑用墙面涂料中有害物质限量》	GB 18582-2020
《室内装饰装修材料 胶粘剂中有害物质限量》	GB 18583-2008
《室内装饰装修材料 木家具中有害物质限量 》	GB 18584-2001
《室内装饰装修材料 聚氯乙烯卷材地板中有害物质限量》	GB 18586-2001
《建筑材料放射性核素限量》	GB 6566-2010
《民用建筑工程室内环境污染控制标准》	GB 50325-2020
5.2 本工程选用的各种装修材料及产品，工程部应提供材料样板并提供材料合格证书及环保、防火性能检测报告。经建设方、总设计师、监理单位签字确认后进行封样并据此进行竣工验收。	
5.3 施工图纸中未指定的材料，施工选用时除应符合国家现行标准外还应遵守：	
1) 优先使用可重复使用、可循环使用、可再生使用的材料；	
2) 优先使用有先进节能、环保及改进室内空气质量技术的制品及材料；	
3) 严禁使用国家明令淘汰的产品、材料。	
5.4 按设计要求对不具备防火、防蛀和防霉条件的装饰装修材料进行相应处理。	
5.5 现场配制的材料应按设计要求或产品说明书制作。	
5.6 装修材料做法见：室内装修材料配置做法编号表及做法表。	
5.7 民用建筑工程竣工验收时，必须进行室内环境污染浓度检测，其限量应符合6.0.4的规定	

表6.0.4 民用建筑建筑工程室内环境污染物浓度限量

污 染 物	I 类民用建筑工程	Ⅱ类民用建筑工程
氡 (Bq/m3)	≤150	≤150
甲醛 (mg/m3)	≤0.07	≤0.08
氨 (mg/m3)	≤0.15	≤0.20
苯 (mg/m3)	≤0.06	≤0.09
甲苯 (mg/m3)	≤0.15	≤0.20
二甲苯 (mg/m3)	≤0.20	≤0.20
TVOC (mg/m3)	≤0.45	≤0.50

注：1.污染物浓度测量值，除氨外均指室内污染物浓度测量值和除室外上风向空气中污染物浓度测量值（本底值）后的测量值。
2.污染物浓度测量值的限值判定，采用全数值比较法。

5.8根据《建筑材料放射性核素限量》GB 6566的规定，结合本项目情况：装饰装修材料应满足B类装饰装修材料的规定，即：装饰装修材料中天然放射性核素镭-226、钍-232、钾-40的放射性比活度同时满足I _{ra} ≤1.3和I _r ≤1.9。
5.9不锈钢护栏系统中，不锈钢材料选用304不锈钢。
5.10玻璃栏板未进行特殊指定时采用普白类型玻璃。

六、防火设计

6.1设计原则及设计依据
1) 本工程设计遵循原土建设计的防火分区、防烟分区、人员疏散等各项防火措施。
2) 《建筑设计防火规范》GB50016-2014（2018版）
3) 《建筑内部装修设计防火规范》GB50222-2017中对装修材料的燃烧性能等级要求的相关规定。
4) 装修材料达不到阻燃性能等级时，通过阻燃处理，提高材料阻燃性能等级，使之达到防火要求。具体措施有：对装饰织物进行阻燃处理时，应浸透阻燃剂；多层纺织物，应逐层进行阻燃处理。阻燃剂的含量应符合产品说明书要求。对木质装饰装修材料进行防火涂料涂布前，应对其表面进行清洁。涂布至少分2次进行，且第二次涂布应在第一次涂布的涂层表干后进行，涂布量不小于600g/平米。
6.2装修施工注意事项
1) 施工应符合《建筑内部装修防火施工及验收规范(附条文说明)》GB50354的规定。
2) 进入施工现场的装修材料应完好，并应核查其燃烧性能、防火性能型式检验报告、合格证书等技术文件是否符合防火设计要求。并填写进场验收记录。

3) 建筑内部消火栓箱门不应被装饰物遮掩，消火栓箱门四周的装修材料颜色应与消火栓箱门的颜色有明显区别或在消火栓箱门表面设置发光标志。
4) 照明灯具及电气设备、线路的高温部位，当靠近非A级装修材料或构件时，应采取隔热、散热等防火保护措施，与窗帘、帷幕、幕布、软包等装修材料的距离不应小于500mm；灯饰应采用不低于B1级的材料。
5) 变形缝两侧的基层应采用A级材料。
6) 建筑内部的配电箱、控制面板、接线盒、开关、插座等不应直接安装在低于B1级的装修材料上；用于顶棚和墙面装修的木质类板材，当内部含有电器、电线等物体时，应采用不低于B1级的材料。
6.3防火装修说明
1) 顶棚：轻钢龙骨石膏板无机涂料吊顶 耐火等级A级；
2) 墙面：轻钢龙骨石膏板无机涂料墙面 耐火等级A级；
3) 地面：原建筑水磨石、石材地面 耐火等级A级；
4) 木骨架均刷B60-171防火涂料两遍或刷G60-95防火涂料两遍耐火等级达到B1级；

七、艺术品特别说明（项目、数量及规格见艺术品简表）：

7.1艺术景观做法：收集资料，整理甲方资料，景观师首次绘制图纸，向甲方及专家汇报、论证；景观师二次绘制深化图,向甲方及专家汇报、论证；景观师三次绘制深化图，向甲方及专家汇报、论证（论证次数视具体情况而定直至甲方及专家认可并由甲方代表在最终定稿文件上签字）；
①设计师将最终定稿文件绘制为电子文件；喷绘部将电子文件使用进口写真喷绘机及进口耗材输出为成品；运输至现场采用白乳胶粘贴在展壁之上；/设计师将最终定稿文件绘制成电子文件，甲方确认签字后，艺术家参照小稿直接在现场进行绘制；
②景观师以定稿文件为基础制作景观地物、艺术造型（不含艺术雕塑、硅胶像等艺术品）；
③景观师将成品艺术雕塑、硅胶像等艺术品与景观内的地物及背景画面艺术结合。
7.2浮雕类艺术品：
①收集资料、整理甲方资料，艺术家首次绘制浮雕稿，甲方及专家论证；艺术家二次深化浮雕稿,甲方及专家论证；艺术家三次深化浮雕稿，甲方及专家论证（论证次数视具体情况而定直至甲方及专家认可并在最终定稿文件上签字）；
②艺术家以最终定稿文件为基础制作大泥稿，甲方及专家至艺术浮雕现场论证泥稿（论证次数视具体情况而定直至甲方及专家认可并最终定稿）；
③艺术家以最终认可的泥稿为基础翻制成品浮雕（并预埋固定件），制作艺术效果，运输至现场安装。
7.3图板制作过程：
①收集资料、整理甲方资料，图片复原处理艺术效果制作，设计1:10小稿甲方专家多次论证（论证次数视具体情况而定直至甲方专家认可并在最终定稿文件上签字）；
②喷绘部将最终定稿电子文件使用进口写真喷绘机及进口耗材输出为成品，采用拉米娜热转印装裱技术制成成品运至现场；
③采用专用铝制挂件在展壁上悬挂固定。所有图板尺寸及位置以最终版式为准。
7.4.特别说明：
雕塑艺术家均为全国雕塑家协会会员、美术家协会会员其作品全国屡获殊荣；
美术家均为全国多次获奖的美术家协会会员；景观师均为全国二级以上工艺美术师。

八、多媒体（多媒体实施方案详见多媒体设计文本）：

多媒体制作过程：
①收集资料，挖掘大纲，与形式设计师、项目负责人、甲方负责人多次探讨方案,最终确定方案。
②脚本设计,美术设计，三维或二维制作，渲染，后期合成,剪辑输出；
③硬件确定采购运输硬件编程，安装调试，培训交接，后期维护。

十、其它说明

11.1 应按照审批的施工组织及施工方案施工，并对施工全过程进行质量控制。
11.2 承担本装修工程施工的管理人员和技术人员应具有相应的岗位资格证书。
11.3 严格按照图施工，未经设计师许可，施工中不得随意修改设计。如发现图纸不详时应及时联系设计师，由其作补充图纸或解答。
11.4 现场施工中如遇重大的原则性修改，应经建设、设计、监理、施工四方确认后形成补充合同文本或洽商，方可进行施工图修改设计。
11.5 凡牵涉到结构的预埋件、预留洞，楼梯、平台钢栏杆，装饰构配件等，应与各工种密切配合，确认无误后方可施工。
11.6 在墙体、地面与顶棚上，两种不同材料的交接应采取材料转换交接技术处理。大面积抹灰墙面、石膏板墙面应采取防止裂缝

会 签 栏 SIGNATURE			
总 图 GENERAL DRAWING		电 气 ELEC- TRIC	
建 筑 ARCHI- TECTURE		植 物 VEGETA- TION	
结 构 STRUC- TURE		给排水 WATER SUPPLY	
说 明： INSTRUC- TION			
本设计版权归江苏苏豪爱涛文化有限公司。			
本图作为施工图,未经设计师书面 同意，不得更改任何部分。			
All designs are the sole property of Artall Environment Arts CO.,LTD.			
Nothing can be changed without written permission.			
工程项目（工程名称） PROJECT 广东车八岭国家级自然保护区 自然博物馆活化利用--展陈 功能提升项目			
建设单位 DIRECTOR 广东车八岭国家级自然保护区 管理局			
图 名 DRAWING TITLE 设计说明（一）			
设 计 DESIGNED BY	王丹婷		
绘 图 DRAWED BY	姜 超		
工程负责 PROJECT CHARGING	冯雪纯		
校 对 DESIGNED	施展		
审 核 EXAMINED BY	王凤岩		
设计号（工程号） PROJECT No.			
图 号 DWG No.		IW-002	
比 例 SCALE			
日 期 DATE		2023. 08	
 江苏苏豪爱涛文化有限公司 JIANGSU SOHO ARTALL CULTURAL CO.,LTD			
地 址：江苏省南京市江宁区天元西路199号			
电 话：025-52783166			
传 真：025-52783166			
邮政编码：211100			

施工图设计说明（二）

- 11.7 木装修、木龙骨需做防火阻燃处理，贴近墙体的木质装修背面做防潮处理；明露钢件、铁件均做防锈处理。
- 11.8 建筑涂料的施工要点见国标图集《内装修—轻钢龙骨内（隔）墙装修及隔断》03J502-1，A01-A13。
- 11.9 护栏金属构件油漆做法为：钢构件除锈后，先刷防锈漆二道、干膜后砂平、刷有色硝基磁漆。
- 11.10 其它木装修油漆按以下程序进行：砂平、堵嵌眼、刮腻子、着色、刷硝基底漆、硝基面漆9道。
- 11.11 各种油漆、涂料均应制作样板，经建设方、设计单位确认后进行现场封样，并据此进行验收。
- 11.12 木饰面、基层板需做防火处理。
- 11.13 展厅内所有落水管需包隔音棉、进行隔音处理。
- 11.14 膨胀螺栓的打孔深度要求比膨胀管的长度深5毫米左右,安装后套管不外露、加垫片并将螺母紧固牢固。
- 11.15 抹灰基层的质量要求：

1.基层应牢固不开裂、不掉粉、不起砂、不空鼓、无剥离、无石灰爆裂点和无附着力不良的旧涂层等；

2.基层表面平整、立面垂直、阴阳角方正和无缺棱掉角，分隔缝（线）深浅一致且横平竖直；允许偏差复核现行国家标准《建筑装饰装修工程质量验收标准》GB50210，且表面平和不光；

3.基层清洁：表面无浮尘、无浮浆、无油迹、无锈斑、无霉点、无盐类析出物等；

4.基层干燥：涂刷水性涂料时，基层含水率不得大于10％；涂刷溶剂型涂料时，基层含水率不得大于8％；

5.基层pH值不得大于10。

（墙面表面平整度用2m直尺和楔形塞尺检查为：普通抹灰≤4mm，高级抹灰3≤mm。）

以上抹灰质量要求为土建施工应达到的标准，本装修项目不含抹灰工程，是在抹灰完成的基础上进行内装修。
- 11.16 地面基层的质量要求：

1.基层质量应符合现行《建筑地面工程施工质量验收规范》GB 50209的相关规定；

2.进行自流平施工时，基层表面不得有起砂、空鼓、起壳、脱皮、疏松、麻面、油脂、灰尘、裂纹等缺陷；

3.进行自流平施工时，基层表面平整度不应大于4mm/2m（使用2m靠尺检查）；

4.用胶结料做结合层铺设板块面层时，找平层的表面平整度不应大于3mm；

5.用水泥砂浆做结合层铺设板块面层时，找平层的表面平整度不应大于5mm；

6.用胶结料做结合层铺设拼花木板、浸渍纸层压木质地板、实木复合地板、竹地板、软木地板面层时，找平层的表面平整度不应大于2mm。
- 11.16 博物馆建筑的藏品保存场所应符合下列规定：

1.饮水点、厕所、用水的机房等存在积水隐患的房间，不应布置在藏品保存场所的上层或同层贴邻位置。

2.当用水消防的房间需设置在藏品库房、展厅的上层或同层贴邻位置时，应有防水构造措施和排除积水的设施。

（藏品保存场所：藏品库区、展厅和藏品技术区等有藏品的建筑空间的总称。）

会 签 栏
SIGNATURE

总 图 GENERAL DRAWING		电 气 ELEC- TRIC	
建 筑 ARCHI- TECTURE		植 物 VEGETA- TION	
结 构 STRUC- TURE		给排水 WATER SUPPLY	

说 明：
INSTRUC-
TION

本设计版权归江苏苏豪爱涛文化有限公司。

本图作为施工图,未经设计师书面同意，不得更改任何部分。

All designs are the sole property
of Artall Environment Arts CO.,LTD.
Nothing can be changed without
written permission.

工程项目（工程名称）
PROJECT
广东车八岭国家级自然保护区
自然博物馆活化利用--展陈
功能提升项目

建设单位
DIRECTOR
广东车八岭国家级自然保护区
管理局

图 名
DRAWING TITLE
设计说明（二）

设 计 DESIGNED BY	王丹婷	王丹婷
绘 图 DRAWED BY	姜 超	姜超
工程负责 PROJECT CHARGING	冯雪纯	冯雪纯
校 对 DESIGNED	施 展	施展
审 核 EXAMINDED BY	王凤岩	王凤岩

设计号（工程号）
PROJECT No.

图 号
DWG No. IW-003

比 例
SCALE

日 期
DATE 2023. 08


江苏苏豪爱涛文化有限公司
JIANGSU SOHO ARTALL CULTURAL CO.,LTD

地 址：江苏省南京市江宁区天元西路199号
电 话：025-52783166
传 真：025-52783166
邮政编码：211100

主材表

饰面主材表

位置		顶 面				墙 面				地 面				备注
		材料名称	规格尺寸	颜色/肌理/类型	燃烧等级	材料名称	规格尺寸	颜色/肌理/类型	燃烧等级	材料名称	规格尺寸	颜色/肌理/类型	燃烧等级	
一层	门厅	水性漆	—	白色(色号待选)/防霉型	B1	水性漆	—	白色(色号待选)/防霉型	B1					
	展厅	—				油画布	幅宽1500,单卷长30米,卷材	彩色喷绘/细纹	B1	—				
		—				水性漆	—	白色(色号待选)/防霉型	B1	—				
	廊道	—				油画布	幅宽1500,单卷长30米,卷材	彩色喷绘/细纹	B1	—				
二层	展厅	水性漆	—	白色(色号待选)/防霉型	B1	油画布	幅宽1500,单卷长30米,卷材	彩色喷绘/细纹	B1	—				
	廊道	—				油画布	幅宽1500,单卷长30米,卷材	彩色喷绘/细纹	B1	—				
三层	展厅	水性漆	—	白色(色号待选)/防霉型	B1	油画布	幅宽1500,单卷长30米,卷材	彩色喷绘/细纹	B1	—				
		方通铝格栅	宽: 50×高: 100×厚: 0.8, 中距170	深咖色(待选样)	B1	—				—				
	廊道	—				油画布	幅宽1500,单卷长30米,卷材	彩色喷绘/细纹	B1	—				
四层	展厅	水性漆	—	白色(色号待选)/防霉型	B1	油画布	幅宽1500,单卷长30米,卷材	彩色喷绘/细纹	B1	—				
	廊道	—				油画布	幅宽1500,单卷长30米,卷材	彩色喷绘/细纹	B1	—				
	展台									钢板	厚: 1.5	灰色/哑光(待选样)	A	
※最终采购以甲方认可的现场封样为准。														

基础主材表

材料名称	规格尺寸(截面尺寸)		表面处理	燃烧等级	材料名称	规格尺寸	表面处理	燃烧等级	材料名称	规格尺寸	表面处理/类型	燃烧等级
方钢管	宽: 100×高: 50×厚: 3.0/4.0	宽: 40×高: 20×厚: 1.5/2.0	热镀锌	A	轻钢龙骨(隔墙)	75系列隔墙龙骨	镀锌	A	纸面石膏板	长: 2400×宽: 1200×厚: 9.5	普通型/耐水型	B1
	宽: 40×高: 40×厚: 1.5/2.0					横龙骨: QU75×40×0.6				长: 2400×宽: 1200×厚: 9.5	耐火型/耐水耐火型	A
角钢	∠50×5、∠40×4、∠30×3、					竖龙骨: QC73.5×50×0.6				长: 2440×宽: 1220×厚: 8	—	A
				A	通贯龙骨: QU38×12×1.0	镀锌	A			长: 2440×宽: 1220×厚: 18	阻燃处理	B1
				A	上人吊顶							
					主龙骨: DU50×15×1.2							
					覆面龙骨: DC50×19×0.5							

会 签 栏
SIGNATURE

总 图
GENERAL
DRAWING

电 气
ELEC-
TRIC

建 筑
ARCHI-
TECTURE

植 物
VEGETA-
TION

结 构
STRUC-
TURE

给排水
WATER
SUPPLY

说 明:
INSTRUC-
TION

本设计版权归江苏苏豪爱涛文化有限公司。

本图作为施工图, 未经设计师书面同意, 不得更改任何部分。

All designs are the sole property of Artall Environment Arts CO.,LTD.

Nothing can be changed without written permission.

工程项目 (工程名称)
PROJECT

广东车八岭国家级自然保护区
自然博物馆活化利用--展陈
功能提升项目

建设单位
DIRECTOR

广东车八岭国家级自然保护区
管理局

图 名
DRAWING TITLE

主材表

设 计
DESIGNED BY

王丹婷

王丹婷

绘 图
DRAWED BY

姜 超

姜超

工程负责
PROJECT CHARGING

冯雪纯

冯雪纯

校 对
DESIGNED

施 展

施展

审 核
EXAMINED BY

王凤岩

王凤岩

设计号 (工程号)
PROJECT No.

图 号
DWG No.

IW-004

比 例
SCALE

日 期
DATE

2023. 08


江苏苏豪爱涛文化有限公司
JIANGSU SOHO ARTALL CULTURAL CO.,LTD

地 址: 江苏省南京市江宁区天元西路199号

电 话: 025-52783166

传 真: 025-52783166

邮政编码: 211100

工 程 做 法 表							
编号及类别	名称	施工做法	备注	编号及类别	名称	施工做法	备注
踢 1	成品不锈钢板踢脚	1、专用配套卡具固定于隔墙龙骨； 2、紧扣成品铝板。		墙 4	宣纸布艺术喷绘 /油画布艺术喷绘 /景观背景画幕 (弧形地中) (燃烧性能等级B1)	1、100×50×3.0方钢管竖龙骨，横向中距≤2850，在与展壁齐高处增加100×50×3.0方钢管竖龙骨一道，组成倒U型结构，并将其与120长∠50×5角钢固定件（使用M10膨胀螺栓锚固于楼地面、楼板）焊接； 2、75系列轻钢龙骨骨架，竖龙骨中距401，通贯龙骨中距750，将竖龙骨与竖向方钢管固定；轻钢龙骨骨架上下两端天地龙骨分别固定200宽15厚弧形阻燃胶合板（根据弧度进行放样）上，结构胶粘固于地面； 3、9厚阻燃胶合板，横向使用错缝拼贴，用自攻螺丝中距200固定于竖龙骨，螺钉距板边≥15； 4、9.5厚防潮纸面石膏板，横向使用错缝拼贴，用自攻螺丝及白乳胶错缝粘钉于竖向龙骨，螺钉中距200、距板边≥15； 5、钉孔做防锈处理，石膏腻子嵌缝抹钉眼、打磨平整； 6、满刮1遍石膏腻子找平，108胶水一道； 7、白乳胶粘贴宣纸布艺术喷绘/油画布艺术喷绘/景观背景画幕（预喷绘图案）。	
墙 1	调色水性漆墙面 /调色无机涂料墙面 (直线沿墙) (燃烧性能等级B1)	1、在原墙面距地面1900处及低于隔墙高度200处，∠40×4镀锌成品角码固定件使用M10膨胀螺栓锚固于圈梁结构，横向中距≤1220； 2、75系列轻钢龙骨骨架，竖龙骨中距401，通贯龙骨中距750，用∠30×3角钢将竖龙骨与后侧成品角码固定件焊接； 3、9厚阻燃胶合板，竖向使用错缝拼贴，用自攻螺丝中距200固定于竖龙骨，螺钉距板边≥15； 4、9.5厚防潮纸面石膏板，竖向使用错缝拼贴，用自攻螺丝及白乳胶错缝粘钉于竖向龙骨，螺钉中距200、距板边≥15； 5、石膏腻子嵌缝抹钉眼、贴嵌缝带； 6、涂刷108建筑胶水2遍； 7、满刮3遍腻子找平； 8、刷调色水性漆/调色无机涂料3遍。		墙 5	宣纸布艺术喷绘 /油画布艺术喷绘 /景观背景画幕 (原建筑墙) (燃烧性能等级B1)	原墙贴油画布艺术喷绘： 1、清理基层（基层处理为去污渍、补修缝坑、刮配套腻子、磨平，并对基层含水率进行控制）； 2、满刮2遍石膏腻子找平，108胶水一道； 3、白乳胶粘贴宣纸布艺术喷绘/油画布艺术喷绘/景观背景画幕（预喷绘图案）。	
墙 2	宣纸布艺术喷绘 /油画布艺术喷绘 /景观背景画幕 (直线沿墙) (燃烧性能等级B1)	1、在原墙面距地面1900处及低于隔墙高度200处，∠40×4镀锌成品角码固定件使用M10膨胀螺栓锚固于圈梁结构，横向中距≤1220； 2、75系列轻钢龙骨骨架，竖龙骨中距401，通贯龙骨中距750，用∠30×3角钢将竖龙骨与后侧成品角码固定件焊接； 3、9厚阻燃胶合板，竖向使用错缝拼贴，用自攻螺丝中距200固定于竖龙骨，螺钉距板边≥15； 4、9.5厚防潮纸面石膏板，竖向使用错缝拼贴，用自攻螺丝及白乳胶错缝粘钉于竖向龙骨，螺钉中距200、距板边≥15； 5、钉孔做防锈处理，石膏腻子嵌缝抹钉眼、打磨平整； 6、满刮1遍石膏腻子找平，108胶水一道； 7、白乳胶粘贴宣纸布艺术喷绘/油画布艺术喷绘/景观背景画幕（预喷绘图案）。		顶 1	预喷塑方通铝格栅吊顶 (燃烧性能等级A)	1、4 井成品角码固定件用膨胀螺栓锚固于楼板，双向中距≤1200； 2、M6全牙吊杆，双向中距≤1200，上端焊接于∠40角钢固定件； (吊杆长度超过1.5米，在上半段用∠30×3角钢) 3、平齿龙骨中距≤1200，与通丝吊杆连接，调平； 4、100×50×0.8中距140预喷塑方通铝格栅。	
墙 3	宣纸布艺术喷绘 /油画布艺术喷绘 /景观背景画幕 (直线地中) (燃烧性能等级B1)	1、100×50×3.0方钢管竖龙骨，横向中距≤2850，在与展壁齐高处增加100×50×3.0方钢管竖龙骨一道，组成倒U型结构，并将其与120长∠50×5角钢固定件（使用M10膨胀螺栓锚固于楼地面、楼板）焊接； 2、75系列轻钢龙骨骨架，竖龙骨中距401，通贯龙骨中距750，将竖龙骨与竖向方钢管固定，地龙骨用M8膨胀螺栓与地面固定中距600； 3、9厚阻燃胶合板，竖向使用错缝拼贴，用自攻螺丝中距200固定于竖龙骨，螺钉距板边≥15； 4、9.5厚防潮纸面石膏板，竖向使用错缝拼贴，用自攻螺丝及白乳胶错缝粘钉于竖向龙骨，螺钉中距200、距板边≥15； 5、钉孔做防锈处理，石膏腻子嵌缝抹钉眼、打磨平整； 6、满刮1遍石膏腻子找平，108胶水一道； 7、白乳胶粘贴宣纸布艺术喷绘/油画布艺术喷绘/景观背景画幕（预喷绘图案）。		顶 2	轻钢龙骨纸面石膏板吊顶 (防潮型，燃烧性能等级A)	1、4 井成品角码固定件用膨胀螺栓锚固于楼板，双向中距≤1200； 2、M8全牙吊杆，双向中距≤1200，上端焊接于4 井成品角码固定件； 3、轻钢承载龙骨CS50×15，中距≤1200，用吊件与通丝吊杆连接，调平； 4、轻钢覆面次龙骨CB50×19，中距400，用挂件与承载龙骨连接； 5、轻钢覆面横撑龙骨CB50×19，中距600，用挂插件与次龙骨连接； 6、9.5厚耐水纸面石膏板，用自攻螺丝中距200固定于覆面龙骨，螺钉距板边≥15； 7、9.5厚耐水纸面石膏板，用自攻螺丝及白乳胶错缝粘钉于第一层板，螺钉中距200、距板边≥15； 8、抹钉眼；面板接缝处贴嵌缝带，刮腻子抹平； 9、涂刷108建筑胶水1遍； 10、满刮2厚面层耐水腻子找平； 11、刷无机涂料3遍。 (2步骤需保证M8全牙吊杆长不超过1.5米，必要时可在上半段用∠30×3角钢；3步骤小房间可用不上人CB38×12承载龙骨；不建议大面积使用，当面积超100平或长度超20米吊顶应设置伸缩缝，伸缩缝做法见12J502-2 A25)。	

会 签 栏
SIGNATURE

总 图 GENERAL DRAWING		电 气 ELEC- TRIC	
建 筑 ARCHI- TECTURE		植 物 VEGETA- TION	
结 构 STRUC- TURE		给排水 WATER SUPPLY	

说 明:
INSTRUC-
TION

本设计版权归江苏苏豪爱涛文化有限公司。

本图作为施工图, 未经设计师书面同意, 不得更改任何部分。

All designs are the sole property of Artall Environment Arts CO.,LTD.
Nothing can be changed without written permission.

工程项目（工程名称）
PROJECT
广东车八岭国家级自然保护区
自然博物馆活化利用—展陈
功能提升项目

建设单位
DIRECTOR

广东车八岭国家级自然保护区
管理局

图 名
DRAWING TITLE

工程做法表（一）

设 计 DESIGNED BY	王丹婷	王丹婷
绘 图 DRAWED BY	姜 超	姜超
工程负责 PROJECT CHARGING	冯雪纯	冯雪纯
校 对 DESIGNED	施 展	施展
审 核 EXAMINED BY	王凤岩	王凤岩

设计号（工程号）
PROJECT No.

图 号
DWG No. IW-005

比 例
SCALE

日 期
DATE 2023. 08


江苏苏豪爱涛文化有限公司
JIANGSU SOHO ARTALL CULTURAL CO.,LTD

地 址：江苏省南京市江宁区天元西路199号
电 话：025-52783166
传 真：025-52783166
邮政编码：211100

多媒体列表（一）

设备名称		规格型号	具体参数	数量
01、新增led屏幕（8000*2800mm）				
硬件	室内LED	P2 室内全彩	物理点间距：2mm，结构：灯驱合一，发光点颜色：1R1G1B，驱动方式：恒流驱动，白平衡亮度≥800cd/平米，刷新大于等于3840，带防护底壳	22.4
	LED服务器	I5服务器	I5CPU，256G固态，8G内存，工控4U主机，A2000专业显卡	1
	LED电源控制柜	定制	LED电源控制柜，功率回路分配及电源控制机构	1
	安装框架	定制	包边，不变形，高温喷涂，经久耐用	22.4
	显示器	21.5英寸	屏幕比例：16:9；最佳分辨率：1920×1080；	1
	控制系统	定制	信号同步系统处理器，数据同步发送，单口4K分辨率输出或输入拼接器	1
	功放	SA-240	黑色拉丝面板，19寸标准工业机箱设计，2路话筒输入、3路线路输入、1路辅助输出，各路信号输入有独立音量控制及总音量调节，具有高低音调节功能，有默音强插功能，便于插入优先广播，自动温控风机强制冷却散热，MIC1输入接口具有最高优先级，70V/100V/4-16Ω输出,240W功率	1
	吸顶音响	SA-306X	额定功率(100V): 3.75W/7.5W/15W/30W，额定功率(70): 1.9W/3.75W/7.5W/15W/30W，阻抗: 2.67KΩ /1.33KΩ /666.67Ω /333Ω，灵敏度(1W/1M): 87dB±3dB，频率响应: 95-12KHz，安装开孔尺寸: Φ195mm	4
	工程机柜	2米机柜	符合ANSI/EIA RS-310-D、IEC297-2、DIN41491; PART1、DIN41494; PART7、GB/T3047.2- 92标准;兼容ETSI标准. 主要材料SPCC优质冷轧钢板制作;表面处理方孔条镀蓝锌;其余:脱脂、磷化、静电喷塑	1
	辅材	线材，耗材，转接头等	安装耗材、控制线、电源、HDMI线、信号线缆、信号转换接头等	22.4
硬件部分	雷达传感器	GL-5210	雷达感应器，激光GS定位传感；军工品质，支持24小时开机	1
	雷电多点互动底层驱动	定制	支持多点触控协议、模拟TUIO消息、参数调节功能，支持WIN7及WIN10	1
	交换机	S1700-16G	16口全千兆非网管企业级交换机，8Kmac	1
程控软件	计算机中控程序接口	定制	与展厅电源控制系统对接，实现展厅照明系统、展柜电源及照明系统、多媒体设备、媒体播放站等设备的合理上下电、设备的开启和关闭及智能联动控制。	1
系统集成	中控系统部署、操作系统设置、控制线连接制作测试、强弱电连接转换、软硬件联动调试，10%			1

设备名称		规格型号	具体参数	数量
	软件类型	单位	内容描述	数量
软件部分	待机动画	秒	导演，资料梳理，脚本编写，分镜创作，场景细化，模型贴图，灯光材质，绑定，动作，特效，合成，配音，音乐，音效，包装，特效，整体渲染输出	60
软件部分	车吧岭自然保护区三维动画1	秒	导演，资料梳理，脚本编写，分镜创作，场景细化，模型贴图，灯光材质，绑定，动作，特效，合成，配音，音乐，音效，包装，特效，整体渲染输出	120
软件部分	雷达感应程序	项	雷达点位布置、感应程序制作	1
F2护林员之家				
2、护林员音频采访				
硬件部分	耳机	MDR-ZX110AP	耳机头戴式有线有麦电脑笔记本手机适用办公学生网课学习 黑色	2
	耳机壁挂支架	L型挂钩	壁挂式实木耳机支架金属展示架胡桃木架子头戴耳机收纳	2
	播放盒	MP33	4K信号输出 支持多种格式 通电自动开机	2
	辅材	线材，耗材，转接头等	安装耗材、控制线、电源、HDMI线、信号线缆、信号转换接头等	2
系统集成	中控系统部署、操作系统设置、控制线连接制作测试、强弱电连接转换、软硬件联动调试，10%			1
	描述	单位	内容说明	数量
影片制作	音频采访	秒	音频采访、音频降噪	180
3、护林员随身装备查询				
硬件	触摸屏	43英寸	面板类型：LCD 分辨率：1920*1080 比例：16：9,电容 触摸屏控制系统	1
	中控系统	OptiPlex 7000MFF	I5， 8G， 256G固态	1
不含柜体				
	辅材	线材，耗材，转接头等	安装耗材、控制线、电源、HDMI线、信号线缆、信号转换接头等	1
程控软件	中控程序接口	定制	与展厅电源控制系统对接，实现展厅照明系统、展柜电源及照明系统、多媒体设备、媒体播放站等设备的合理上下电、设备的开启和关闭及智能联动控制。	1
系统集成	中控系统部署、操作系统设置、控制线连接制作测试、强弱电连接转换、软硬件联动调试，10%			1
	软件类型	单位	内容描述	数量
影像制作	交互查询	套	资料梳理，脚本编写，交互界面，按钮等设计，触摸互动效果设计，内容页面制作，触摸互动程序开发，软件测试	1

会 签 栏
SIGNATURE

总 图 GENERAL DRAWING		电 气 ELEC- TRIC			
建 筑 ARCHI- TECTURE		植 物 VEGETA- TION			
结 构 STRUC- TURE		给排水 WATER SUPPLY			
说 明: INSTRUC- TION					
本设计版权归江苏苏豪爱涛文化有限公司。					
本图作为施工图, 未经设计师书面同意, 不得更改任何部分。					
All designs are the sole property of Artall Environment Arts CO.,LTD. Nothing can be changed without written permission.					
工程项目（工程名称） PROJECT 广东车八岭国家级自然保护区自然博物馆活化利用一展陈功能提升项目					
建设单位 DIRECTOR 广东车八岭国家级自然保护区管理局					
图 名 DRAWING TITLE 多媒体列表（一）					
设 计 DESIGNED BY	王丹婷	王丹婷			
绘 图 DRAWED BY	姜超	姜超			
工程负责 PROJECT CHARGING	冯雪纯	冯雪纯			
校 对 DESIGNED	施展	施展			
审 核 EXAMINED BY	王凤岩	王凤岩			
设计号（工程号） PROJECT No.					
图 号 DWG No.	IW-006				
比 例 SCALE					
日 期 DATE	2023. 08				



江苏苏豪爱涛文化有限公司

JIANGSU SOHO ARTALL CULTURAL CO.,LTD

地 址：江苏省南京市江宁区天元西路199号
电 话：025-52783166
传 真：025-52783166
邮政编码：211100

多媒体列表（二）

设备名称		规格型号	具体参数	数量
F3车八岭的物种多样性				
4、北纬24°保护区查询				
硬件	触摸屏	18.5英寸	面板类型：LCD 分辨率：1920*1080 比例：16：9,电容 触摸屏控制系统	1
	中控系统	OptiPlex 7000MFF	I5, 8G , 256G固态	1
不含柜体				
	辅材	线材, 耗材, 转接头等	安装耗材、控制线、电源、HDMI线、信号线缆、信号转换接头等	1
程控软件	中控程序接口	定制	与展厅电源控制系统对接, 实现展厅照明系统、展柜电源及照明系统、多媒体设备、媒体播放站等设备的合理上下电、设备的开启和关闭及智能联动控制。	1
系统集成	中控系统部署、操作系统设置、控制线连接制作测试、强弱电连接转换、软硬件联动调试, 10%			1
	软件类型	单位	内容描述	数量
影像制作	交互查询	套	资料梳理, 脚本编写, 交互界面, 按钮等设计, 触摸互动效果设计, 内容页面制作, 触摸互动程序开发, 软件测试	1
F4车八岭				
5、树洞改造科普知识查询（左）				
硬件	OLED透明屏	55英寸	OLED 屏幕, 分辨率：1920*1080 , 输入接口：HDMI	1
	展项主机	I5服务器	I5CPU , 256G固态, 8G内存, 工控4U主机, A2000专业显卡	1
	信号传输	HDMI网络信号传输器	HDMIHDBaseT-Lite的信号延长器, 最大 4K@35m (Cat 5e/6) / 40m (Cat 6a); 1080p@60m (Cat 5e/6) / 70m (Cat 6a); 4K 支持：4096 x 2160 / 3840 x 2160 @ 60Hz (4:2:0); 4096 x 2160 / 3840 x 2160 @ 30Hz (4:4:4), 最大数据速率 10.2Gbps (每通道 3.4Gbps), HDMI(3D, 色深, 4K), 并支持HDMI(3D、深 色、4K)、Dolby数字5.1、DTS HD音频及兼容于HDCP规格。机壳和壁挂孔一体成型的设计。侧边凹槽设计可防止手滑, 避免摔落机器, 并且位于机器上方或侧边的LED指示灯可易于辨识。	1
	OLE透明屏触摸框	定制	红外多点触摸框	1
	固定结构	定制	OLED定制固定结构, 电源系统	1
	usb延长器	DT-7014A	USB2.0信号放大, 稳定传输, 使用CAT5E/CAT6线缆	1

设备名称		规格型号	具体参数	数量
	功放	SA-240	1. Ω输出功率(2×300 W); 2. Ω输出功率(2×450 W); 3.阻尼系数: > 500at 8 ohms; 4.频率响应:20 Hz ~ 20 KHz: +0/-0.5 dB; 5..谐波失真:20 HZ ~ 20 KHz/10 dB below rate power: < 0.05% (8 ohms and 4 ohms) , 6. KHz and below full rated power: < 0.05% (8 ohms and4 ohms) ; 7.输入阻抗 Unbalance: > 10K ohms, balanced: > 20k ohms; 8.上升速度: > 60 V/us; 9.输入灵敏度 0 dB (0.775 V 固定); 10.信噪比: > 100 dB; 11.左右串音: < -60 dB @1 KHz,8 ohms; 12.输入电源:AC ~ 220 V/50 ~ 60 Hz;	1
	吸顶音响	SA-306X	1.5寸同轴吸顶扬声器 2.频率范围 75Hz - 20kHz 3.额定功率 150W连续节目功率, 75W连续粉红噪声 4.70V/100V变压器抽头 70V:60W, 30W, 15W&7.5W 5.声压级 106dB@ 1m, 9W 6.覆盖角度 110° 7.指向性指数 (Q) 4.6dB 8.尺寸 (H*Dia) 210mm*252mm 9.净重 4.2kg	2
程控软件	计算机中控程序接口	定制	与展厅电源控制系统对接, 实现展厅照明系统、展柜电源及照明系统、多媒体设备、媒体播放站等设备的合理上下电、设备的开启和关闭及智能联动控制。	1
系统集成	中控系统部署、操作系统设置、控制线连接制作测试、强弱电连接转换、软硬件联动调试, 10%			1
	软件类型	单位	内容描述	数量
影像制作	透明交互程序	套	资料梳理, 脚本编写, 动画剧本创作, 分镜创作, 场景细化, 模型贴图, 灯光材质, 绑定, 动作, 特效, 合成, 三维渲染输出, 配音, 音乐, 音效, 交互界面, 按钮等设计, 触摸互动效果设计, 内容页面制作, 触摸互动程序开发, 雷达识别系统, 距离传感识别系统, 软件测试	1
6、树洞改造科普知识查询（右）				
硬件	OLED透明屏	55英寸	OLED 屏幕, 分辨率：1920*1080 , 输入接口：HDMI	1
	展项主机	I5服务器	I5CPU , 256G固态, 8G内存, 工控4U主机, A2000专业显卡	1

会 签 栏
SIGNATURE

总 图
GENERAL
DRAWING

电 气
ELEC-
TRIC

建 筑
ARCHI-
TECTURE

植 物
VEGETA-
TION

结 构
STRUC-
TURE

给排水
WATER
SUPPLY

说 明:
INSTRUC-
TION

本设计版权归江苏豪爱涛文化有限公司。

本图作为施工图, 未经设计师书面同意, 不得更改任何部分。

All designs are the sole property of Artall Environment Arts CO.,LTD.

Nothing can be changed without written permission.

工程项目（工程名称）
PROJECT
广东车八岭国家级自然保护区
自然博物馆活化利用--展陈
功能提升项目

建设单位
DIRECTOR
广东车八岭国家级自然保护区
管理局

图 名
DRAWING TITLE
多媒体列表（二）

设 计
DESIGNED BY
王丹婷

绘 图
DRAWED BY
姜 超

工程负责
PROJECT CHARGING
冯雪纯

校 对
DESIGNED
施 展

审 核
EXAMINED BY
王凤岩

设计号（工程号）
PROJECT No.

图 号
DWG No. IW-008

比 例
SCALE

日 期
DATE 2023. 08


江苏豪爱涛文化有限公司
JIANGSU SOHO ARTALL CULTURAL CO.,LTD

地 址：江苏省南京市江宁区天元西路199号
电 话：025-52783166
传 真：025-52783166
邮政编码：211100

多媒体列表（三）

设备名称		规格型号	具体参数	数量
	信号传输	HDMI网络信号传输器	HDMIHDBaseT-Lite的信号延长器，最大 4K@35m (Cat 5e/6) / 40m (Cat 6a)；1080p@60m (Cat 5e/6) / 70m (Cat 6a)；4K 支持：4096 x 2160 / 3840 x 2160 @ 60Hz (4:2:0)；4096 x 2160 / 3840 x 2160 @ 30Hz (4:4:4)，最大数据速率 10.2Gbps (每通道 3.4Gbps)，HDMI(3D, 色深, 4K)，并支持HDMI(3D、深 色、4K)、Dolby数字5.1、DTS HD音频及兼容于HDCP规格。机壳和壁挂孔一体成型的设计。侧边凹槽设计可防止手滑，避免摔落机器，并且位于机器上方或侧边的LED指示灯可易于辨识。	1
	OLE透明屏触摸框	定制	红外多点触摸框	1
	固定结构	定制	OLED定制固定结构，电源系统	1
	usb延长器	DT-7014A	USB2.0信号放大，稳定传输，使用CAT5E/CAT6线缆	1
	工程机柜	2米机柜	符合ANSI/EIA RS-310-D、IEC297-2、DIN41491；PART1、DIN41494；PART7、GB/T3047.2- 92标准;兼容ETSI标准。 主要材料SPCC优质冷轧钢板制作;表面处理方孔条镀锌;其余:脱脂、磷化、静电喷塑	1
	功放	SA-240	1. Ω 输出功率(2×300 W)； 2. Ω 输出功率(2×450 W)； 3.阻尼系数: > 500at 8 ohms； 4.频率响应:20 Hz ~ 20 KHz: +0/-0.5 dB； 5..谐波失真:20 HZ ~ 20 KHz/10 dB below rate power: < 0.05% (8 ohms and 4 ohms) ， 6. KHz and below full rated power: < 0.05% (8 ohms and4 ohms) ； 7.输入阻抗 Unbalance: > 10K ohms，balanced: > 20k ohms； 8.上升速度: > 60 V/us； 9.输入灵敏度 0 dB (0.775 V 固定)； 10.信噪比: > 100 dB； 11.左右串音: < -60 dB @1 KHz,8 ohms； 12.输入电源:AC ~ 220 V/50 ~ 60 Hz；	1
	吸顶音响	SA-306X	1.5寸同轴吸顶扬声器 2.频率范围 75Hz - 20kHz 3.额定功率 150W连续节目功率，75W连续粉红噪声 4.70V/100V变压器抽头 70V:60W，30W，15W&7.5W 5.声压级 106dB@ 1m，9W 6.覆盖角度 110° 7.指向性指数 (Q) 4.6dB 8.尺寸 (H*Dia) 210mm*252mm 9.净重 4.2kg	2

设备名称		规格型号	具体参数	数量
程控软件	计算机中控程序接口	定制	与展厅电源控制系统对接，实现展厅照明系统、展柜电源及照明系统、多媒体设备、媒体播放站等设备的合理上下电、设备的开启和关闭及智能联动控制。	1
系统集成	中控系统部署、操作系统设置、控制线连接制作测试、强弱电连接转换、软硬件联动调试，10%			1
	软件类型	单位	内容描述	数量
影像制作	透明交互程序	套	资料梳理，脚本编写，动画剧本创作，分镜创作，场景细化，模型贴图，灯光材质，绑定，动作，特效，合成，三维渲染输出，配音，音乐，音效，交互界面，按钮等设计，触摸互动效果设计，内容页面制作，触摸互动程序开发，雷达识别系统，距离传感识别系统，软件测试	1

会 签 栏
SIGNATURE

总 图 GENERAL DRAWING		电 气 ELEC- TRIC			
建 筑 ARCHI- TECTURE		植 物 VEGETA- TION			
结 构 STRUC- TURE		给排水 WATER SUPPLY			
说 明: INSTRUC- TION					
本设计版权归江苏豪爱涛文化有限公司。					
本图作为施工图, 未经设计师书面同意, 不得更改任何部分。					
All designs are the sole property of Artall Environment Arts CO.,LTD. Nothing can be changed without written permission.					
工程项目（工程名称） PROJECT 广东车八岭国家级自然保护区 自然博物馆活化利用一展陈 功能提升项目					
建设单位 DIRECTOR 广东车八岭国家级自然保护区 管理局					
图 名 DRAWING TITLE 多媒体列表（三）					
设 计 DESIGNED BY	王丹婷	王丹婷			
绘 图 DRAWED BY	姜 超	姜超			
工程负责 PROJECT CHARGING	冯雪纯	冯雪纯			
校 对 DESIGNED	施 展	施展			
审 核 EXAMINED BY	王凤岩	王凤岩			
设计号（工程号） PROJECT No.					
图 号 DWG No.		IW-009			
比 例 SCALE					
日 期 DATE		2023. 08			
<div> 江苏豪爱涛文化有限公司 JIANGSU SOHO ARTALL CULTURAL CO.,LTD</div>					
地 址：江苏省南京市江宁区天元西路199号 电 话：025-52783166 传 真：025-52783166 邮政编码：211100					

艺术品统计表

艺术品列表				
序号	项目名称	项目特征描述	单位	数量
一层				
1	铝板雕刻造型垂吊	1、6130*4550mm 2、艺术老师设计造型 3、美工老师现场制作	个	1
2	铝板剪影造型	1、铝板剪影造型 2、艺术老师设计造型 3、美工老师现场制作	m2	5.66
3	2.5米长华南虎仿真模型	1、2.5米长华南虎仿真模型	个	1
4	仿树造型	1、高3000mm、立面投影面积5.64m2、树脂艺术树 2、设计师设计造型 3、美工老师现场制作	个	1
5	仿树造型	1、版式 1145*906mm 2、艺术老师设计造型 3、美工老师现场制作	个	1
6	6+6钢化加胶热弯玻璃贴透孔喷绘	1、6+6钢化加胶热弯玻璃贴透孔喷绘	m2	21.64
7	小型3D打印模型	1、350*350mm 2、小型3D打印模型	个	24
二层				
8	场景	1、金属互动展台4.02m2、景观地物4.02m2、景观背景画幕22.3m2、玻璃护栏5.493m 2、美工老师现场制作、安装、调色完成	项	1
9	科研资料费	1、艺术老师收集资料	项	1
10	科学论证费	1、经与甲方多次论证，最终甲方签字确认方案	项	1
11	艺术置景费	1、设计方案、绘制小稿	项	1
12	标本修护费	1、场景内标本修护费	项	1
三层				
13	场景1（车八岭物种多样性展区）	1、钢板展台19.66m2、景观地物水平投19.66m2、玻璃护栏8.657、信息带1807*300mm、1190*508mm共2个、树1800mm5棵	项	1
14	场景1科研资料费	1、艺术老师收集资料	项	1
15	场景1科学论证费	1、经与甲方多次论证，最终甲方签字确认方案	项	1
16	场景1艺术置景费	1、设计方案、绘制小稿	项	1
17	场景1标本修护费	1、场景内标本修护费	项	1
18	场景2（车八岭生态系统展区）	1、钢板展台33.41m2、景观地物水平投33.41m2、、信息带1700*400mm共1个、树2600mm 6棵	项	1
19	场景2科研资料费	1、艺术老师收集资料	项	1
20	场景2科学论证费	1、经与甲方多次论证，最终甲方签字确认方案	项	1
21	场景2艺术置景费	1、设计方案、绘制小稿	项	1
22	场景2标本修护费	1、场景内标本修护费	项	1
23	信息牌（立式）	1、715*308*1500mm	个	2
24	场景5（车八岭生态系统展区）	1、景观地物水平投7.53m2、玻璃护栏9.075m	项	1
25	场景5科研资料费	1、艺术老师收集资料	项	1
26	场景5科学论证费	1、经与甲方多次论证，最终甲方签字确认方案	项	1
27	场景5艺术置景费	1、设计方案、绘制小稿	项	1
28	场景5标本修护费	1、场景内标本修护费	项	1
29	场景3	1、钢板展台20.46m2、景观地物水平投20.46m2、树2600mm 2棵、	项	1
30	场景3科研资料费	1、艺术老师收集资料	项	1
31	场景3科学论证费	1、经与甲方多次论证，最终甲方签字确认方案	项	1
32	场景3艺术置景费	1、设计方案、绘制小稿	项	1
33	场景3标本修护费	1、场景内标本修护费	项	1

艺术品列表				
序号	项目名称	项目特征描述	单位	数量
34	倒挂树冠模型场景造型树	1、造型树1棵	项	1
35	倒挂树冠模型场景科研资料费	1、艺术老师收集资料	项	1
36	倒挂树冠模型场景科学论证费	1、经与甲方多次论证，最终甲方签字确认方案	项	1
37	倒挂树冠模型场景艺术置景费	1、设计方案、绘制小稿	项	1
38	倒挂树冠模型场景标本修护费	1、场景内标本修护费	项	1
39	场景6（车八岭科学研究展区）	1、钢板展台4.61m2、景观地物水平投4.61m2	项	1
40	场景6科研资料费	1、艺术老师收集资料	项	1
41	场景6科学论证费	1、经与甲方多次论证，最终甲方签字确认方案	项	1
42	场景6艺术置景费	1、设计方案、绘制小稿	项	1
43	场景6标本修护费	1、场景内标本修护费	项	1
四层				
44	新做隔板展托	1、800*55mm 2、成品定制	个	2
45	新做展板	1、新做展板 2、艺术老师收集资料、设计方案、绘制小稿经与甲方多次论证，最终甲方签字确认方案 3、美工老师现场制作、安装、调色完成	m2	3.61
46	微缩景观	1、树洞 内部改造 增加微缩景观5.15m2	m2	5.15
47	微缩景观科研资料费	1、艺术老师收集资料	项	1
48	微缩景观科学论证费	1、经与甲方多次论证，最终甲方签字确认方案	项	1
49	微缩景观艺术置景费	1、设计方案、绘制小稿	项	1
50	微缩景观标本修护费	1、场景内标本修护费	项	1
51	穿山甲模型	1、300、3D打印	项	1
52	蚂蚁窝土壤切面模型	1、800*600*500	个	1
53	土壤与微生物关系模型	1、800*600*500 2、一组包含四个放大型植物及根系模型微生物模型	个	1
54	地下生物模型（蛇、青蛙、蜘蛛等）	1、250*250、3D打印	个	4
探索乐园、护林员之家				
55	钢板造型树	1、3000*800mm 2、设计师设计造型 3、美工老师现场制作	个	1
56	钢板造型树	1、3000*1000mm 2、设计师设计造型 3、美工老师现场制作	个	1
57	展示架	1、2400*2400mm、4850*2400mm 2、设计师设计造型 3、美工老师现场制作	m2	23.16

会 签 栏
SIGNATURE

总 图
GENERAL
DRAWING

电 气
ELEC-
TRIC

建 筑
ARCHI-
TECTURE

植 物
VEGETA-
TION

结 构
STRUC-
TURE

给排水
WATER
SUPPLY

说 明:
INSTRUC-
TION

本设计版权归江苏豪爱涛文化有限公司。

本图作为施工图,未经设计师书面同意,不得更改任何部分。

All designs are the sole property of Artall Environment Arts CO.,LTD.

Nothing can be changed without written permission.

工程项目（工程名称）
PROJECT

广东车八岭国家级自然保护区
自然博物馆活化利用一展陈
功能提升项目

建设单位
DIRECTOR

广东车八岭国家级自然保护区
管理局

图 名
DRAWING TITLE

艺术品统计表

设 计
DESIGNED BY

王丹婷

王丹婷

绘 图
DRAWED BY

姜 超

姜超

工程负责
PROJECT CHARGING

冯雪纯

冯雪纯

校 对
DESIGNED

施 展

施展

审 核
EXAMINED BY

王凤岩

王凤岩

设计号（工程号）
PROJECT No.

图 号
DWG No.

IW-009

比 例
SCALE

日 期
DATE

2023. 08


江苏苏豪爱涛文化有限公司
JIANGSU SOHO ARTALL CULTURAL CO.,LTD

地 址：江苏省南京市江宁区天元西路199号

电 话：025-52783166

传 真：025-52783166

邮政编码：211100

图文版式统计表

图文版式			
序号	项目名称	项目特征描述	数量
一层			
1	圆形灯箱吊装	1、圆形灯箱吊装 2、专业厂家定制、运输、安装 3、艺术老师设计造型	2.34
2	立体字	1、694*145mm英文一组、1161*145mm英文一组、696*145mm英文一组、1138*145mm英文一组 2、PVC立体字定制 3、安装、运输	1
3	立体字	1、180*180mm 2、PVC立体字定制 3、安装、运输	23
4	不锈钢立体字	1、200*200mm 2、不锈钢立体字 3、安装、运输	4
5	不锈钢立体字	1、150*150mm 2、不锈钢立体字 3、安装、运输	26
6	不锈钢立体字	1、100*100mm 2、不锈钢立体字 3、安装、运输	30
7	不锈钢立体字	1.150*100mm 2、不锈钢立体字 3、安装、运输	18
8	pvc立体字	1、200*180mm 2、PVC立体字定制 3、安装、运输	20
9	pvc立体字	1、60*60mm 2、PVC立体字定制 3、安装、运输	70
10	pvc立体字	1.120*120mm 2、PVC立体字定制 3、安装、运输	10
11	pvc立体字	1.150*150mm 2、PVC立体字定制 3、安装、运输	10
12	版式造型、拉米娜图板	一、1、资料收集整理、图文修复、校对、电分、图文编辑、效果处理 2、15厚阻燃胶合板、9.5防潮石膏板 3、油画布艺术喷绘面层造型 二、1、资料收集整理、图文修复、校对、电分、图文编辑、效果处理 2、木纹饰面板贴面，背面和边角采用木器烤漆工艺 3、打磨抛光、背装不锈钢挂件 4、高级相纸采用进口写真喷绘机及进口耗材输出为成品 5、高级热裱机热裱成型	52.584
13	即时贴	1.成品定制 2、高级相纸采用进口写真喷绘机及进口耗材输出为成品 3、高级热裱机热裱成型	19.8

图文版式			
序号	项目名称	项目特征描述	数量
二层			
14	前言标题板	1、1050*203mm 2、成品定制 3、木质板贴喷绘、立体字	1
15	版式造型、拉米娜图板	一、1、资料收集整理、图文修复、校对、电分、图文编辑、效果处理 2、15厚阻燃胶合板、9.5防潮石膏板 3、油画布艺术喷绘面层造型 二、1、资料收集整理、图文修复、校对、电分、图文编辑、效果处理 2、木纹饰面板贴面，背面和边角采用木器烤漆工艺 3、打磨抛光、背装不锈钢挂件 4、高级相纸采用进口写真喷绘机及进口耗材输出为成品 5、高级热裱机热裱成型	11.08
16	版式造型（特殊造型定制）	一、1、资料收集整理、图文修复、校对、电分、图文编辑、效果处理 2、15厚阻燃胶合板、9.5防潮石膏板 3、油画布艺术喷绘面层造型 4、1576*1050mm	1
17	灯箱	1、灯箱 2、专业厂家定制、运输、安装 3、艺术老师设计造型	0.26
三层			
18	版式造型、拉米娜图板	一、1、资料收集整理、图文修复、校对、电分、图文编辑、效果处理 2、15厚阻燃胶合板、9.5防潮石膏板 3、油画布艺术喷绘面层造型 二、1、资料收集整理、图文修复、校对、电分、图文编辑、效果处理 2、木纹饰面板贴面，背面和边角采用木器烤漆工艺 3、打磨抛光、背装不锈钢挂件 4、高级相纸采用进口写真喷绘机及进口耗材输出为成品 5、高级热裱机热裱成型	25.1
四层			
19	亚克力灯箱	1、亚克力灯箱 2、专业厂家定制、运输、安装 3、艺术老师设计造型	23.256
20	版式造型、拉米娜图板	一、1、资料收集整理、图文修复、校对、电分、图文编辑、效果处理 2、15厚阻燃胶合板、9.5防潮石膏板 3、油画布艺术喷绘面层造型 二、1、资料收集整理、图文修复、校对、电分、图文编辑、效果处理 2、木纹饰面板贴面，背面和边角采用木器烤漆工艺 3、打磨抛光、背装不锈钢挂件 4、高级相纸采用进口写真喷绘机及进口耗材输出为成品 5、高级热裱机热裱成型	4.5

图文版式			
序号	项目名称	项目特征描述	数量
21	灯箱	1、灯箱 2、专业厂家定制、运输、安装 3、艺术老师设计造型	1.4
22	墙面造型	1.昆虫景箱边框修补重新粉刷(刮漆灰一遍,聚酯漆喷涂底漆一遍,面漆二遍) 2.油画布艺术喷绘(版式二次深化设计) 3.亚克力罩	31.08
探索乐园、护林员之家			
20	版式造型、拉米娜图板	一、1、资料收集整理、图文修复、校对、电分、图文编辑、效果处理 2、15厚阻燃胶合板、9.5防潮石膏板 3、油画布艺术喷绘面层造型 二、1、资料收集整理、图文修复、校对、电分、图文编辑、效果处理 2、木纹饰面板贴面，背面和边角采用木器烤漆工艺 3、打磨抛光、背装不锈钢挂件 4、高级相纸采用进口写真喷绘机及进口耗材输出为成品 5、高级热裱机热裱成型	4.2

会 签 栏
SIGNATURE

总 图
GENERAL
DRAWING

电 气
ELEC-
TRIC

建 筑
ARCHI-
TECTURE

植 物
VEGETA-
TION

结 构
STRUC-
TURE

给排水
WATER
SUPPLY

说 明:
INSTRUC-
TION

本设计版权归江苏豪爱涛文化有限公司。

本图作为施工图,未经设计师书面同意,不得更改任何部分。

All designs are the sole property of Artall Environment Arts CO.,LTD.
Nothing can be changed without written permission.

工程项目（工程名称）
PROJECT
广东车八岭国家级自然保护区
自然博物馆活化利用一展陈
功能提升项目

建设单位
DIRECTOR

广东车八岭国家级自然保护区
管理局

图 名
DRAWING TITLE

图文版式统计表

设 计
DESIGNED BY
王丹婷

绘 图
DRAWED BY
姜超

工程负责
PROJECT CHARGING
冯雪纯

校 对
DESIGNED
施展

审 核
EXAMINDED BY
王凤岩

设计号（工程号）
PROJECT No.

图 号
DWG No.
IW-010

比 例
SCALE

日 期
DATE
2023. 08


江苏苏豪爱涛文化有限公司
JIANGSU SOHO ARTALL CULTURAL CO.,LTD

地 址：江苏省南京市江宁区天元西路199号

电 话：025-52783166

传 真：025-52783166

邮政编码：211100

定制展项统计表

定制展项				
序号	项目名称	项目特征描述	单位	数量
一层				
1	鳞木化石 + 化石展示盒	1、400x300x300 2、化石采购、超透亚克力展示盒	个	1
二层				
2	放大种子3D打印模型5个	1、真实种子放大30倍5个 2、3D建模（根据模型难易系数）、PLA、模型拼接+打磨、增加方钢或方管内部支撑、乳胶漆打底，丙烯染料上色	项	1
3	放大蘑菇3D打印模型30组	1、放大蘑菇3D打印模型30组 2、3D建模（根据模型难易系数）、PLA、模型拼接+打磨、增加方钢或方管内部支撑、乳胶漆打底，丙烯染料上色	项	1
4	树木3D打印模型4颗（包括1颗倒木）	1、树木3D打印模型4颗（包括1颗倒木）、真实树木尺寸 2、3D建模（根据模型难易系数）、PLA、模型拼接+打磨、增加方钢或方管内部支撑、乳胶漆打底，丙烯染料上色	项	1
5	土壤树根模型	1、宽约1000，高约600 2、3D建模（根据模型难易系数）、PLA、模型拼接+打磨、增加方钢或方管内部支撑、乳胶漆打底，丙烯染料上色	项	1
6	倒挂的放大蘑菇3D打印模型5组	1、倒挂的放大蘑菇3D打印模型5组、直径约900 - 1500 2、3D建模（根据模型难易系数）、PLA、模型拼接+打磨、增加方钢或方管内部支撑、乳胶漆打底，丙烯染料上色	项	1
7	餐桌上的真菌3D打印模型（放大）	1、餐桌上的真菌3D打印模型（放大）、800x600x800 2、3D建模（根据模型难易系数）、PLA、模型拼接+打磨、增加方钢或方管内部支撑、乳胶漆打底，丙烯染料上色	项	1
8	药瓶中的真菌3D打印模型（放大）	1、药瓶中的真菌3D打印模型（放大）、700x150x750 2、3D建模（根据模型难易系数）、PLA、模型拼接+打磨、增加方钢或方管内部支撑、乳胶漆打底，丙烯染料上色	项	1
9	汽油桶中的真菌3D打印模型（放大）	1、汽油桶中的真菌3D打印模型（放大）、650x500x650 2、3D建模（根据模型难易系数）、PLA、模型拼接+打磨、增加方钢或方管内部支撑、乳胶漆打底，丙烯染料上色	项	1

定制展项				
序号	项目名称	项目特征描述	单位	数量
三层				
10	飞翔的鸟类3D打印模型10件	1、飞翔的鸟类3D打印模型10件、真实鸟类尺寸 2、3D建模（根据模型难易系数）、PLA、模型拼接+打磨、增加方钢或方管内部支撑、乳胶漆打底，丙烯染料上色	项	1
11	小型沙漠动物3D打印模型5件	1、小型沙漠动物3D打印模型5件 2、3D建模（根据模型难易系数）、PLA、模型拼接+打磨、增加方钢或方管内部支撑、乳胶漆打底，丙烯染料上色	项	1
12	飞翔的鸟类3D打印模型5件	1、飞翔的鸟类3D打印模型10件、真实鸟类尺寸 2、3D建模（根据模型难易系数）、PLA、模型拼接+打磨、增加方钢或方管内部支撑、乳胶漆打底，丙烯染料上色	项	1
13	飞翔的鸟类3D打印模型10件	1、飞翔的鸟类3D打印模型10件、真实鸟类尺寸 2、3D建模（根据模型难易系数）、PLA、模型拼接+打磨、增加方钢或方管内部支撑、乳胶漆打底，丙烯染料上色	项	1

会 签 栏 SIGNATURE					
总 图 GENERAL DRAWING		电 气 ELEC- TRIC			
建 筑 ARCHI- TECTURE		植 物 VEGETA- TION			
结 构 STRUC- TURE		给排水 WATER SUPPLY			
说 明: INSTRUC- TION					
本设计版权归江苏苏豪爱涛文化有限公司。 本图作为施工图, 未经设计师书面同意, 不得更改任何部分。 All designs are the sole property of Artall Environment Arts CO.,LTD. Nothing can be changed without written permission.					
工程项目（工程名称） PROJECT 广东车八岭国家级自然保护区 自然博物馆活化利用--展陈 功能提升项目					
建设单位 DIRECTOR 广东车八岭国家级自然保护区 管理局					
图 名 DRAWING TITLE 定制展项统计表					
设 计 DESIGNED BY	王丹婷	王丹婷			
绘 图 DRAWED BY	姜超	姜超			
工程负责 PROJECT CHARGING	冯雪纯	冯雪纯			
校 对 DESIGNED	施展	施展			
审 核 EXAMINED BY	王凤岩	王凤岩			
设计号（工程号） PROJECT No.					
图 号 DWG No.		IW-011			
比 例 SCALE					
日 期 DATE		2023. 08			
<div> 江苏苏豪爱涛文化有限公司 JIANGSU SOHO ARTALL CULTURAL CO.,LTD</div>					
地 址：江苏省南京市江宁区天元西路199号 电 话：025-52783166 传 真：025-52783166 邮政编码：211100					

展柜展台统计表

展柜展台				
序号	项目名称	项目特征描述	单位	数量
一层				
1	1-1互动展台	1. 方钢管骨架、1. 2冲压钢板粉末喷涂 2. 规格：3100*600*850mm	个	1
2	1-2互动展台	1. 方钢管骨架、1. 2冲压钢板粉末喷涂 2. 规格：外弧6400*600*850mm	个	1
3	5+5超白夹胶玻璃罩	1、600*300*300 2、5+5超白夹胶玻璃罩	个	1
二层				
4	2-1互动展台	1. 方钢管骨架、1. 2冲压钢板粉末喷涂 2. 规格：0. 95m2、高850mm	个	1
5	5+5超白夹胶玻璃罩	1、250*470*250 2、5+5超白夹胶玻璃罩	个	1
6	2-2互动展台	1. 方钢管骨架、1. 2冲压钢板粉末喷涂 2. 规格：0. 56m2、高850mm	个	1
7	2-3互动展台	1. 方钢管骨架、1. 2冲压钢板粉末喷涂 2. 规格：0. 56m2、高850mm	个	1
8	2-4互动展台	1. 方钢管骨架、1. 2冲压钢板粉末喷涂 2. 规格：3. 09m2、高850mm	个	1
9	5+5超白夹胶玻璃罩	1、620*250*250 2、5+5超白夹胶玻璃罩	个	2
10	2-5互动展台	1. 方钢管骨架、1. 2冲压钢板粉末喷涂 2. 规格：5. 38m2、高850mm	个	1
11	金属展示架	1、5350**300*2130mm 2、金属置物架 成品定制	个	1
12	2-6互动展台	1. 方钢管骨架、1. 2冲压钢板粉末喷涂 2. 规格：1. 7m2、高850mm	个	1
13	2-7互动展台	1. 方钢管骨架、1. 2冲压钢板粉末喷涂、提拉互动、配限位、阻尼、展示牌、翻转互动、配限位、阻尼 2. 规格：5. 32m2、高850mm	个	1
14	2-8互动展台	1. 方钢管骨架、1. 2冲压钢板粉末喷涂、提拉互动、配限位、阻尼、展示牌、翻转互动、配限位、阻尼 2. 规格：1. 75m2、高850mm	个	1
15	5+5超白夹胶玻璃罩	1、400*400*300 2、5+5超白夹胶玻璃罩	个	2
16	2-9互动展台	1. 方钢管骨架、1. 2冲压钢板粉末喷涂 2. 规格：2. 1m2、高850mm	个	1
17	2-10互动展台	1. 方钢管骨架、1. 2冲压钢板粉末喷涂 2. 规格：1. 43m2、高850mm	个	1
18	金属展示柜	1、1900**300*2130mm 2、金属置物架 成品定制	个	1

展柜展台				
序号	项目名称	项目特征描述	单位	数量
三层				
19	3-1互动展台	1. 方钢管骨架、1. 2冲压钢板粉末喷涂、5+5超白夹胶玻璃 2. 规格：水平投7. 53m2、高850mm 3. 含信息带	个	1
20	3-2互动展台	1. 方钢管骨架、1. 2冲压钢板粉末喷涂、旋转互动装置配限位、阻尼 2. 规格：水平投5. 63m2、高850mm 3. 含信息带	个	1
21	3-3互动展台	1. 方钢管骨架、1. 2冲压钢板粉末喷涂 2. 规格：水平投2. 73m2、高850mm 3. 含信息带	个	1
22	3-4互动展台	1. 方钢管骨架、1. 2冲压钢板粉末喷涂 2. 规格：水平投4. 52m2、高850mm 3. 含信息带	个	1
23	5+5超白夹胶玻璃罩	1、450*450*350 2、5+5超白夹胶玻璃罩	个	1
24	3-5互动展台	1. 方钢管骨架、1. 2冲压钢板粉末喷涂、旋转互动装置配限位、阻尼 2. 规格：水平投2. 52m2、高850mm	个	1
25	5+5超白夹胶玻璃罩	1、450*350*350 2、5+5超白夹胶玻璃罩	个	2
26	3-9互动展台	1. 方钢管骨架、1. 2冲压钢板粉末喷涂、旋转互动装置配限位、阻尼 2. 规格：水平投1. 62m2、高850mm	个	1
27	3-10互动展台	1. 方钢管骨架、1. 2冲压钢板粉末喷涂、旋转互动装置配限位、阻尼 2. 规格：水平投1. 83m2、高850mm	个	1
28	5+5超白夹胶玻璃罩	1、400*400*350 2、5+5超白夹胶玻璃罩	个	3
29	3-11互动展台	1. 方钢管骨架、1. 2冲压钢板粉末喷涂、旋转互动装置配限位、阻尼 2. 规格：水平投3. 6m2、高850mm	个	1
30	5+5超白夹胶玻璃罩	1、350*350*350 2、5+5超白夹胶玻璃罩	个	2
四层				
31	4-1A互动展台	1. 方钢管骨架、1. 2冲压钢板粉末喷涂 2. 规格：2. 48m2、高850mm	个	1
32	4-1B互动展台	1. 方钢管骨架、1. 2冲压钢板粉末喷涂 2. 规格：1. 48m2、高850mm	个	1
33	4-2互动展台	1. 方钢管骨架、1. 2冲压钢板粉末喷涂 2. 规格：1. 69m2、高850mm	个	1
探索乐园、护林员之家				
34	2-16、17、18互动展台	1. 方钢管骨架、1. 2冲压钢板粉末喷涂 2. 规格：0. 6m2、高850mm	个	3
35	2-19互动展台	1. 方钢管骨架、1. 2冲压钢板粉末喷涂 2. 规格：2400*2800*400mm	个	1

会 签 栏
SIGNATURE

总 图
GENERAL
DRAWING

电 气
ELEC-
TRIC

建 筑
ARCHI-
TECTURE

植 物
VEGETA-
TION

结 构
STRUC-
TURE

给排水
WATER
SUPPLY

说 明:
INSTRUC-
TION

本设计版权归江苏豪爱涛文化有限公司。

本图作为施工图, 未经设计师书面同意, 不得更改任何部分。

All designs are the sole property of Artall Environment Arts CO.,LTD.

Nothing can be changed without written permission.

工程项目（工程名称）
PROJECT
广东车八岭国家级自然保护区
自然博物馆活化利用一展陈
功能提升项目

建设单位
DIRECTOR
广东车八岭国家级自然保护区
管理局

图 名
DRAWING TITLE
展柜展台统计表

设 计
DESIGNED BY

王丹婷

王丹婷

绘 图
DRAWED BY

姜 超

姜超

工程负责
PROJECT CHARGING

冯雪纯

冯雪纯

校 对
DESIGNED

施展

施展

审 核
EXAMINED BY

王凤岩

王凤岩

设计号（工程号）
PROJECT No.

图 号
DWG No.

比 例
SCALE

日 期
DATE

2023. 08

artall

江苏苏豪爱涛文化有限公司

JIANGSU SOHO ARTALL CULTURAL CO.,LTD

地 址：江苏省南京市江宁区天元西路199号

电 话：025-52783166

传 真：025-52783166

邮政编码：211100

多功能展台统计表

多功能展台				
序号	项目名称	项目特征描述	单位	数量
1	1-3互动展台	一楼:车八岭多功能展台——车八岭生态演化多功能展台 1、生态演化（三个场景，两个展台，大量互动硬件内容包括：材料费，设备费，建模费，磨具费，加工费，安装费，保修费，管理费，税费 专家级软件费包括：资料费，照片征集费，专家论证费，2D，3D软件设计制作费，版权费，图文制作费，税费 2、地质古生物专家指导费，资料收集（包括照片和化石标本），还有展项中的各类人群的录音 3、场景里面外框（加灯），展台（抽拉板等各种结构 4、多功能灯箱系统，车八岭动植物资料记录系统柜 5、四棱转，大量可查询的资料（我国南岭和始兴地区地质，治理地貌和生态环境变迁历史研究资料 6、多功能灯箱内带有两个9寸多媒体机，2D共40秒，3D共10秒片子 7、三大生态演化场景，一个最早植物-光蕨的复原模型	项	1
2	1-4互动展台	一楼:车八岭多功能展台——生态多样性与物种多样性 1、生态演化（两个大型展台，大量互动展项）硬件内容包括：材料费，设备费，建模费，磨具费，加工费，安装费，保修费，管理费，税费 专家级软件费包括：资料费，照片征集费，专家论证费，2D，3D软件设计制作费，版权费，图文制作费，税费 2、生态专家指导费，资料收集（包括照片和化石标本），专家，生态保护人员的录音 3、几个特殊的展项安装结构，场景里面外框（加灯），展台（抽拉板等各种结构 4、大型多功能灯箱系统，车八岭生态系统资料记录系统柜 5、四棱转，大量可查询的资料（我国南岭和始兴地区地质，治理地貌和生态环境变迁历史研究资料 6、多功能灯箱内带有三个9寸多媒体机，语言展示系统（原来的显微镜改为语言展示系统） 7、三大生态演化场景，一个最早植物-光蕨的复原模型	项	1
3	2-11多功能展台	二楼 车八岭多功能展台 科学探索厅的多功能展台 1、土壤生态（前后两个大型展台，大量互动展项）硬件内容包括：材料费，设备费，建模费，磨具费，加工费，安装费，保修费，管理费，税费专家级软件费包括：资料费，照片征集费，专家论证费，2D，3D软件设计制作费，版权费，图文制作费，税费 2、生态专家指导费，资料收集（包括照片和化石标本），专家，生态保护人员的录音标本制作过程编制标本辨认程序制作 3、三个不同高度的展台。两台标本展示器 4、多功能灯箱车八岭生态系统资源资料记录系统柜 5、一个四转子三个翻版 6、三个大型多媒体机（24寸，24寸，32寸）语言展示系统幻影成像 7、两个标本展示箱小型场景，3D打印模型与植物模型复合	项	1
4	2-15多功能展台	二楼 车八岭多功能展台——护林员之家多功能展台 1、科学护林展厅互动多功能展台：一个大型多功能灯箱和互动型展台，硬件内容包括：材料费，设备费，建模费，磨具费，加工费，安装费，保修费，管理费，税费专家级软件费包括：资料费，照片征集费，专家论证费，2D，3D软件设计制作费，版权费，图文制作费，税费 2、生态专家指导费，资料收集（包括照片和化石标本），专家，生态保护人员的录音标本制作过程编制标本辨认程序制作 3、一个高低错落的展台。两台标本展示和许多内容展示结构 4、多功能灯箱车八岭生态系统资源资料记录系统柜 5、四个按键声音装置 6、两个小型多媒体机（9寸，9寸），在多功能灯箱内部语言展示系统多媒体全套X2 7、两个标本展示箱探测设备实物或3D打印模型展示	项	1

多功能展台				
序号	项目名称	项目特征描述	单位	数量
5	3-7多功能展台	三楼 车八岭多功能展台——生态保护多功能展台 1、生态多样性大型展项（两个大型展台，大量互动展项）硬件内容包括：材料费，设备费，建模费，磨具费，加工费，安装费，保修费，管理费，税费专家级软件费包括：资料费，照片征集费，专家论证费，2D，3D软件设计制作费，版权费，图文制作费，税费 2、生态专家指导费，资料收集（图片与文件），专家，护林员，生态保护人员的录音 3、几个特殊的展项安装结构，场景里面外框（加灯），展台（抽拉板等各种结构 4、大型多功能灯箱系统，车八岭生态系统资料记录系统柜 5、四棱转，大量可查询的资料（我国南岭和始兴地区地质，治理地貌和生态环境变迁历史研究资料 6、多功能灯箱内带有三个9寸多媒体机，语言展示系统（原来的显微镜改为语言展示系统） 7、三大生态演化场景，一个最早植物-光蕨的复原模型	项	1
6	3-6多功能展台	三楼 车八岭多功能展台——车八岭生态系统展示 1、土壤生态（前后两个大型展台，大量互动展项）硬件内容包括：材料费，设备费，建模费，磨具费，加工费，安装费，保修费，管理费，税费专家级软件费包括：资料费，照片征集费，专家论证费，2D，3D软件设计制作费，版权费，图文制作费，税费 2、生态专家指导费，资料收集（包括照片和化石标本），专家，生态保护人员的录音大量“关系分析展品：土壤与植物，土壤与微生物土壤与动物土壤温度与水 3、一个场景四方台。一个高展台一个低展台 4、车八岭生态系统资源资料记录系统柜 5、一个四转子三个翻版 6、一个大型多媒体机（32寸）语言展示系统（原来的显微镜改为语言展示系统）幻影成像 7、大型场景，3D打印模型与植物模型复合体	项	1
7	3-8多功能展台	三楼 车八岭多功能展台——车八岭的科学研究 1、科学护林展厅互动多功能展台：一个大型多功能灯箱和互动型展台，硬件内容包括：材料费，设备费，建模费，磨具费，加工费，安装费，保修费，管理费，税费专家级软件费包括：资料费，照片征集费，专家论证费，2D，3D软件设计制作费，版权费，图文制作费，税费 2、生态专家指导费，资料收集（包括照片和化石标本），专家，生态保护人员的录音标本制作过程编制标本辨认程序制作 3、三个短的展台许多内容展示结构 4、多功能灯箱车八岭生态系统资源资料记录系统柜 5、3个按键声音装置 6、有多功能灯箱内部两个小型多媒体机（9寸，9寸），语言与视屏展示系统多媒体全套 7、3个标本展示箱2个探测设备实物或3D打印模型展示	项	1
8	4-3互动展台	四楼 车八岭多功能展台——车八岭生态系统与物种多样性保护 1、生态文明：一个大型多功能灯箱和互动型展台，硬件内容包括：材料费，设备费，建模费，磨具费，加工费，安装费，保修费，管理费，税费专家级软件费包括：资料费，照片征集费，专家论证费，2D，3D软件设计制作费，版权费，图文制作费，税费 2、生态专家指导费，资料收集（包括照片和化石标本），专家，生态保护人员的录音标本制作过程编制标本辨认程序制作 3、一个高低错落的展台。两台标本展示和许多内容展示结构 4、多功能灯箱车八岭生态系统资源资料记录系统柜 5、四个按键声音装置 6、两个小型多媒体机（9寸，9寸），在多功能灯箱内部语言展示系统 7、两个标本展示箱一个小型场景，3D打印模型与植物模型复	项	1

会 签 栏
SIGNATURE

总 图 GENERAL DRAWING		电 气 ELEC- TRIC	
建 筑 ARCHI- TECTURE		植 物 VEGETA- TION	
结 构 STRUC- TURE		给排水 WATER SUPPLY	

说 明:
INSTRUC-
TION

本设计版权归江苏苏豪爱涛文化有限公司。

本图作为施工图,未经设计师书面同意,不得更改任何部分。

All designs are the sole property of Artall Environment Arts CO.,LTD.

Nothing can be changed without written permission.

工程项目（工程名称）
PROJECT
广东车八岭国家级自然保护区
自然博物馆活化利用—展陈
功能提升项目

建设单位
DIRECTOR
广东车八岭国家级自然保护区
管理局

图 名
DRAWING TITLE
多功能展台统计表

设 计 DESIGNED BY	王丹婷	王丹婷
绘 图 DRAWED BY	姜超	姜超
工程负责 PROJECT CHARGING	冯雪纯	冯雪纯
校 对 DESIGNED	施展	施展
审 核 EXAMINED BY	王凤岩	王凤岩

设计号（工程号）
PROJECT No.

图 号
DWG No. IW-013

比 例
SCALE

日 期
DATE 2023. 08



江苏苏豪爱涛文化有限公司
JIANGSU SOHO ARTALL CULTURAL CO.,LTD

地 址: 江苏省南京市江宁区天元西路199号

电 话: 025-52783166

传 真: 025-52783166

邮政编码: 211100

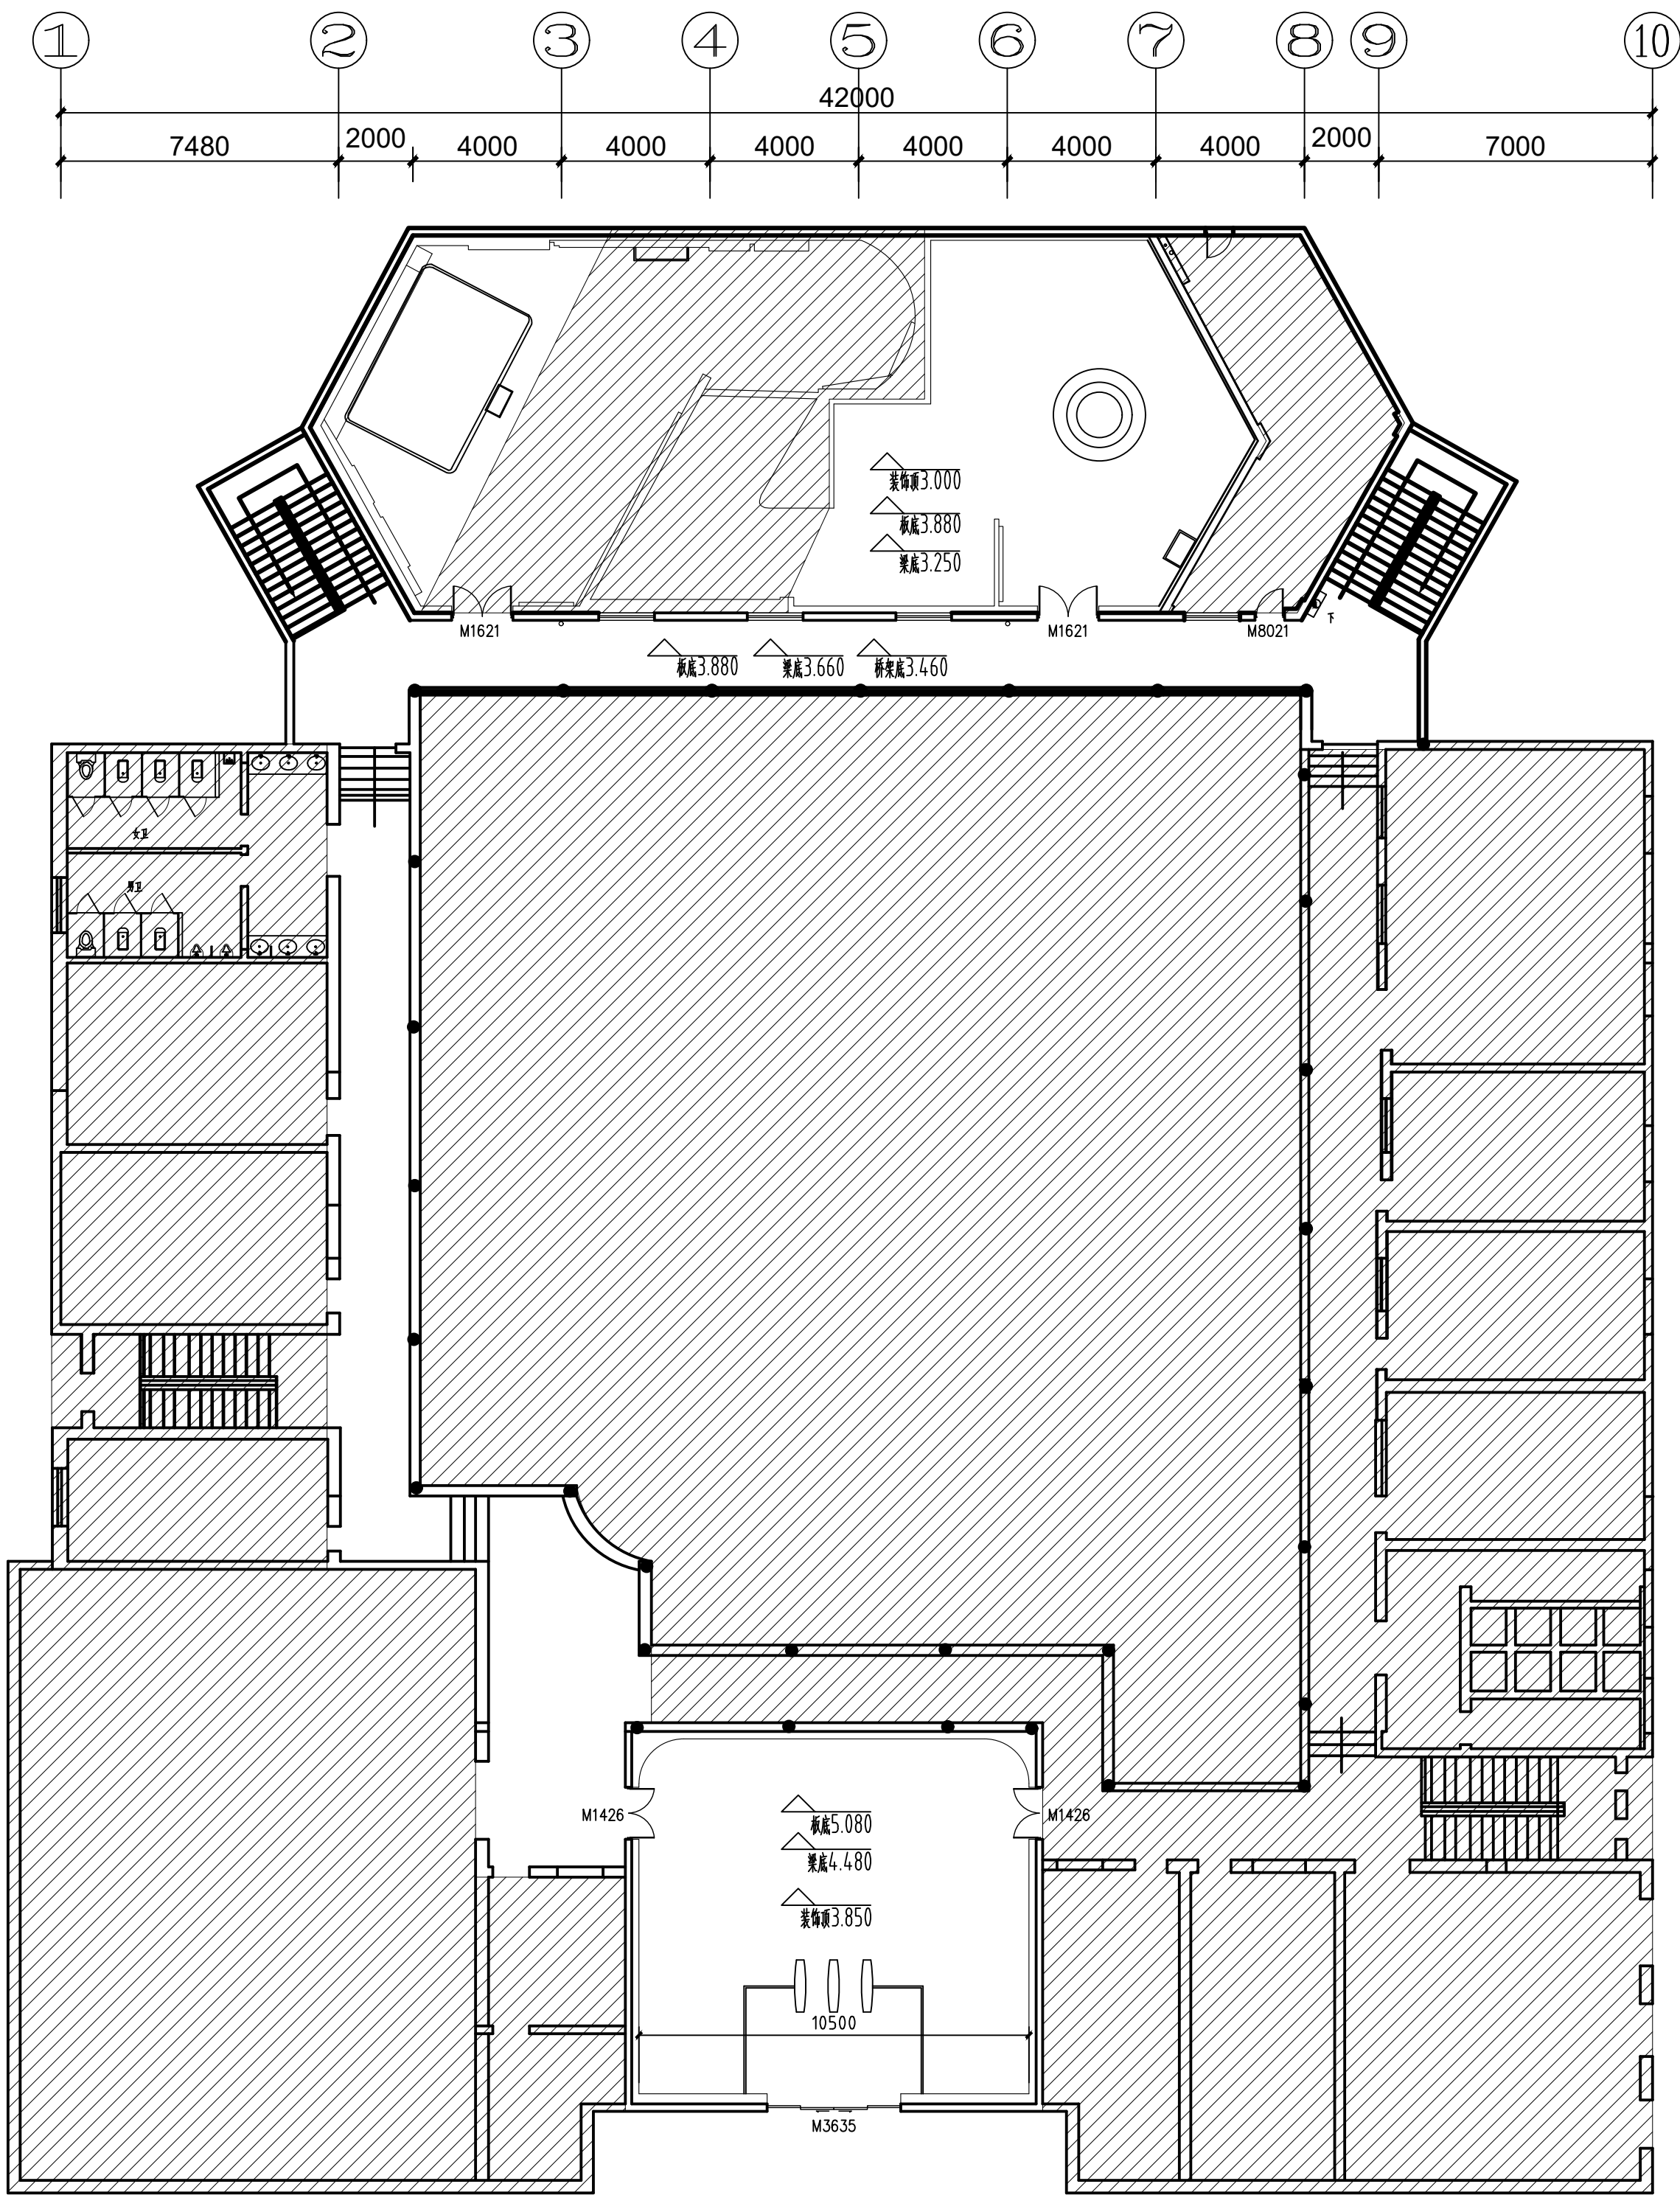

一层原建筑平面图

S=1:100

图例：斜线填充表示原有建筑墙体

会 签 栏 SIGNATURE			
总 图 GENERAL DRAWING	电 气 ELEC- TRIC		
建 筑 ARCHI- TECTURE	植 物 VEGETA- TION		
结 构 STRUCTURE	给排水 WATER SUPPLY		

说 明：
INSTRUCTION

本设计版权归江苏豪爱涛文化有限公司。
本图作为施工图, 未经设计师书面
同意, 不得更改任何部分。


All designs are the sole property
of Artall Environment Arts CO., LTD.
Nothing can be changed without
written permission.

工程项目 (工程名称)
PROJECT
广东车八岭国家级自然保护区
自然博物馆活化利用--展陈
功能提升项目

建设单位
DIRECTOR
广东车八岭国家级自然保护区
管理局

图 名
DRAWING TITLE
一层原建筑平面图

设 计 DESIGNED BY	王丹婷	王丹婷
绘 图 DRAWED BY	姜超	姜超
工程负责 PROJECT CHARGING	冯雪纯	冯雪纯
校 对 DESIGNED	施展	施展
审 核 EXAMINED BY	王凤岩	王凤岩
设计号 (工程号) PROJECT No.		
图 号 DWG No.	IW/F-101	
比 例 SCALE		
日 期 DATE	2023. 08	

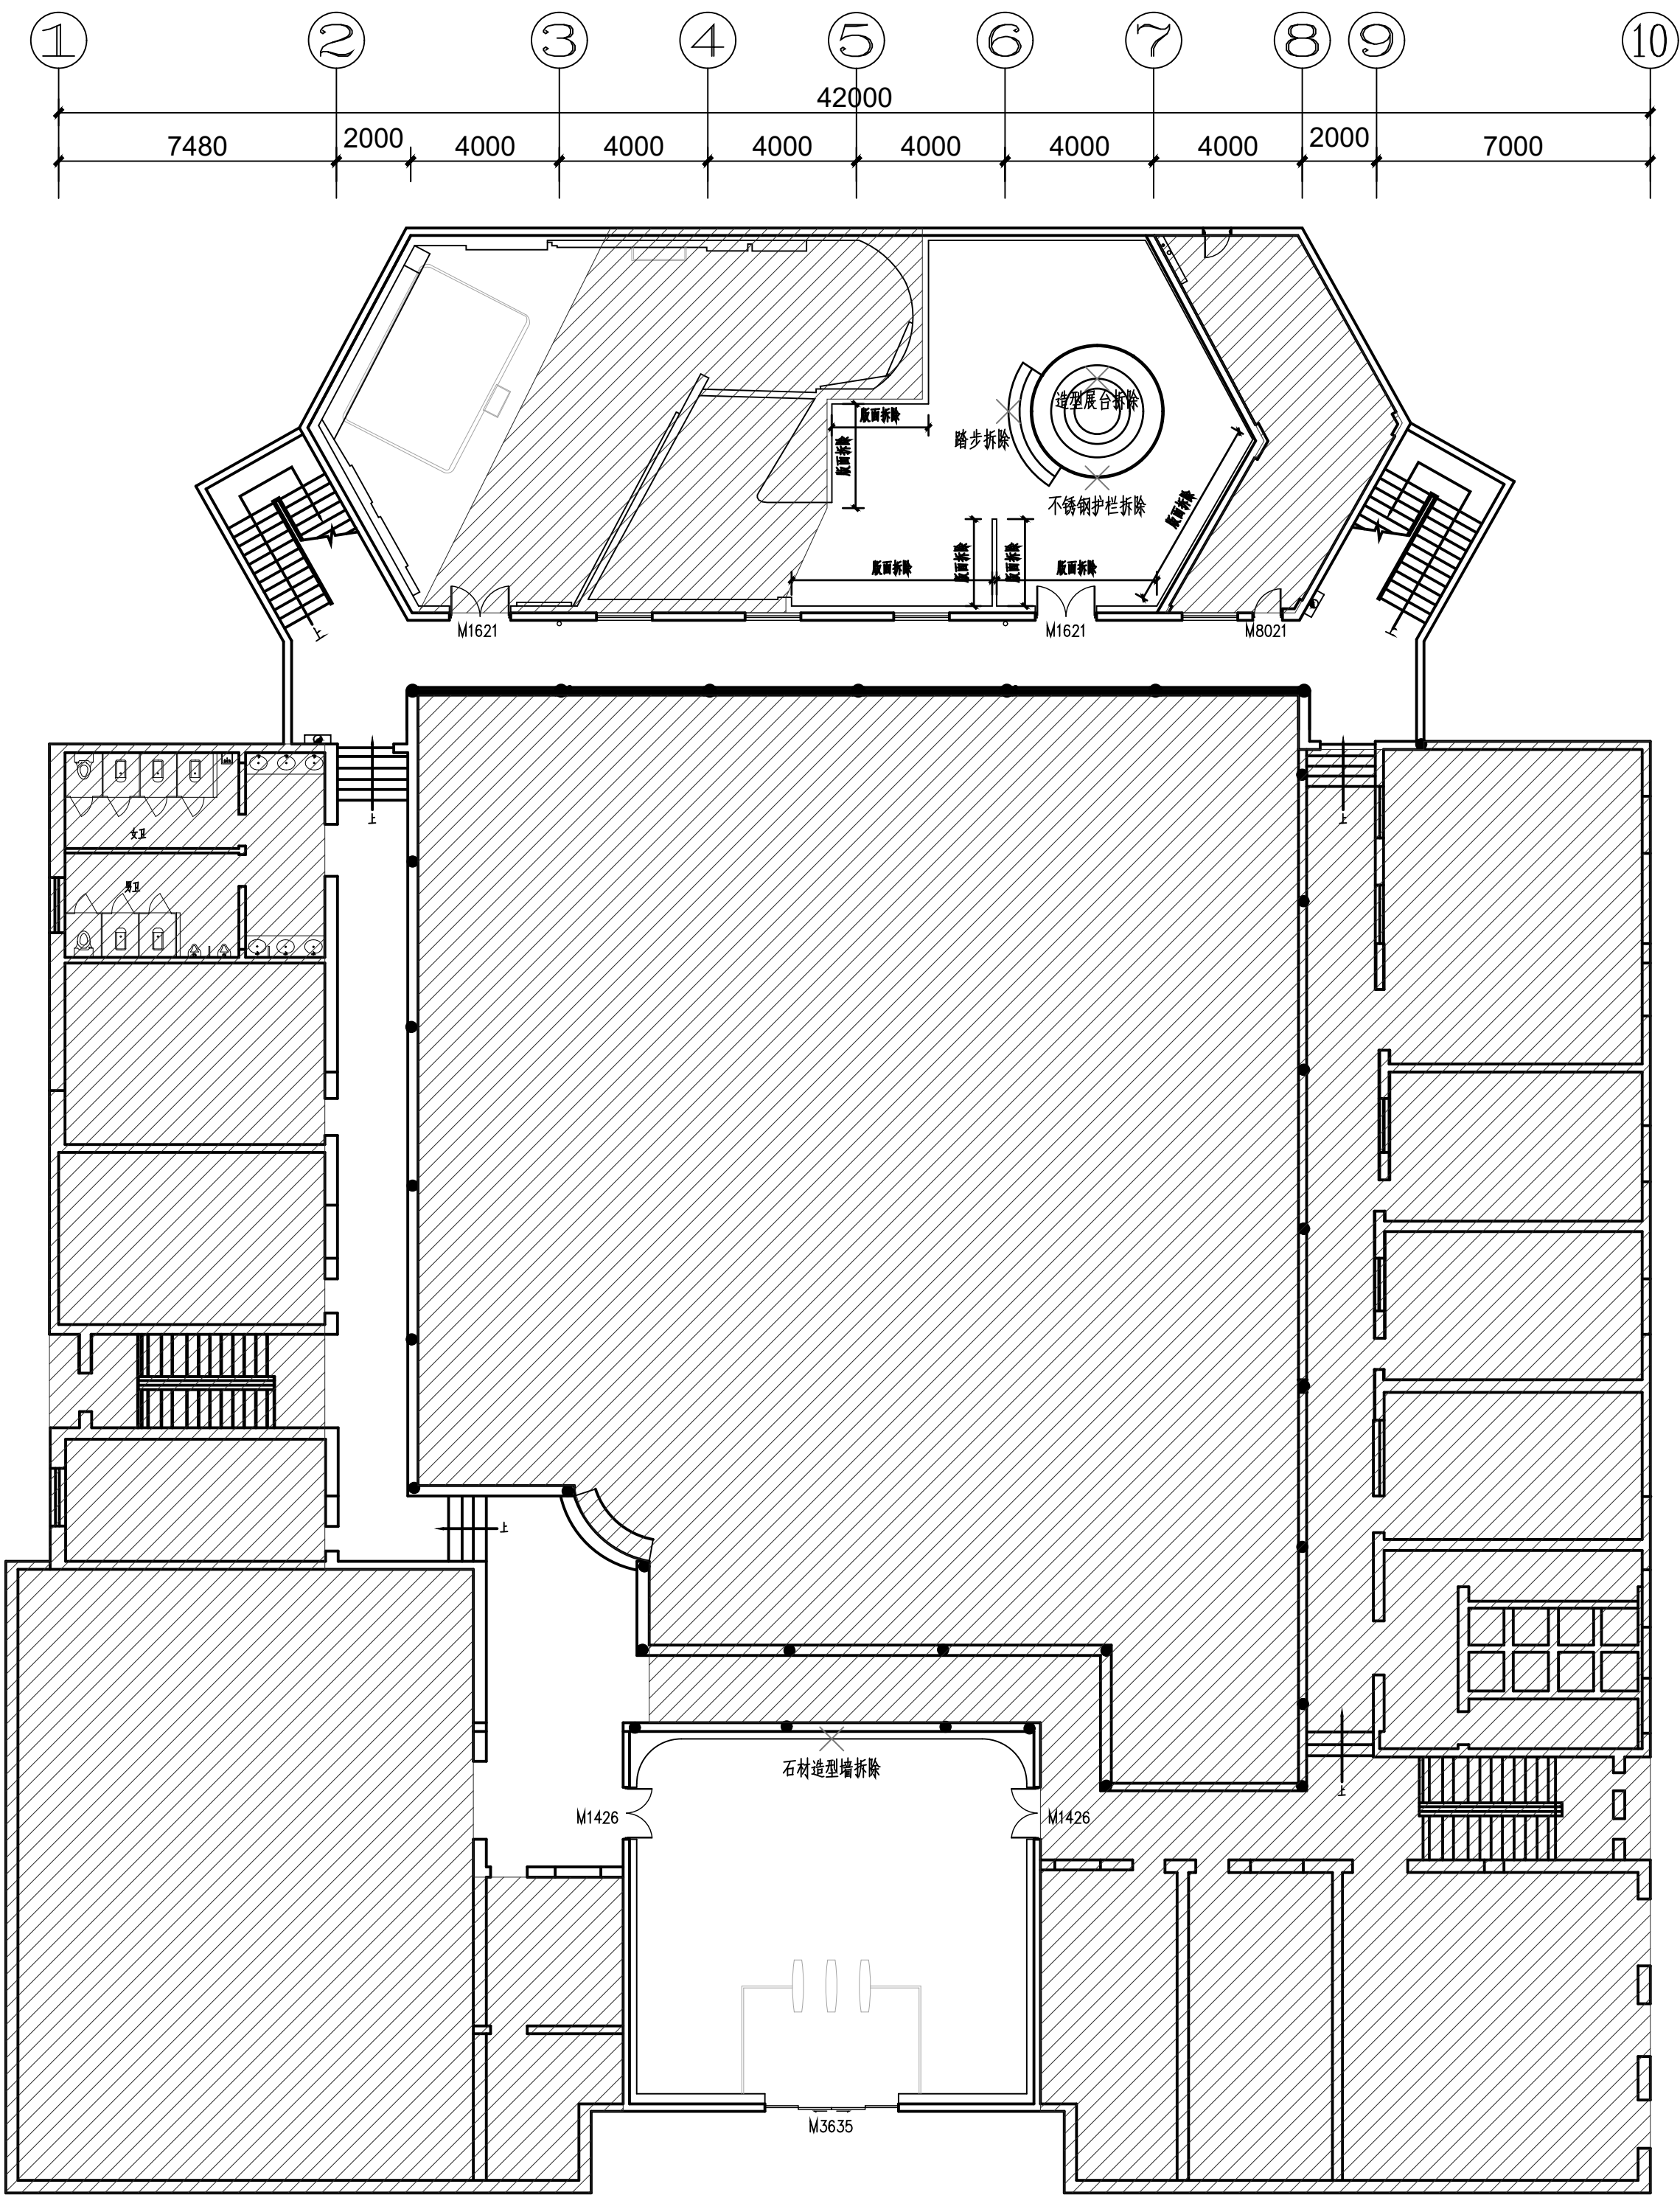

一层平面拆除图

S=1:150

图例：原面拆除

会 签 栏 SIGNATURE			
总 图 GENERAL DRAWING	电 气 ELEC- TRIC		
建 筑 ARCHI- TECTURE	植 物 VEGETA- TION		
结 构 STRUCTURE	给排水 WATER SUPPLY		

说 明:
INSTRUCTION

本设计版权归江苏豪爱涛文化有限公司。
本图作为施工图, 未经设计师书面
同意, 不得更改任何部分。

All designs are the sole property
of Artall Environment Arts CO., LTD.
Nothing can be changed without
written permission.

工程项目 (工程名称)
PROJECT
广东车八岭国家级自然保护区
自然博物馆活化利用--展陈
功能提升项目


建设单位
DIRECTOR
广东车八岭国家级自然保护区
管理局

图 名
DRAWING TITLE
一层平面拆除图

设 计 DESIGNED BY	王丹婷	王丹婷
绘 图 DRAWED BY	姜超	姜超
工程负责 PROJECT CHARGING	冯雪纯	冯雪纯
校 对 DESIGNED	施展	施展
审 核 EXAMINED BY	王凤岩	王凤岩
设计号 (工程号) PROJECT No.		
图 号 DWG No.	IW1F-102	
比 例 SCALE		
日 期 DATE	2023. 08	

江苏豪爱涛文化有限公司
JIANGSU SOHO ARTALL CULTURAL CO., LTD

地 址: 江苏省南京市江宁区天元西路199号
电 话: 025-52783166
传 真: 025-52783166
邮政编码: 211100

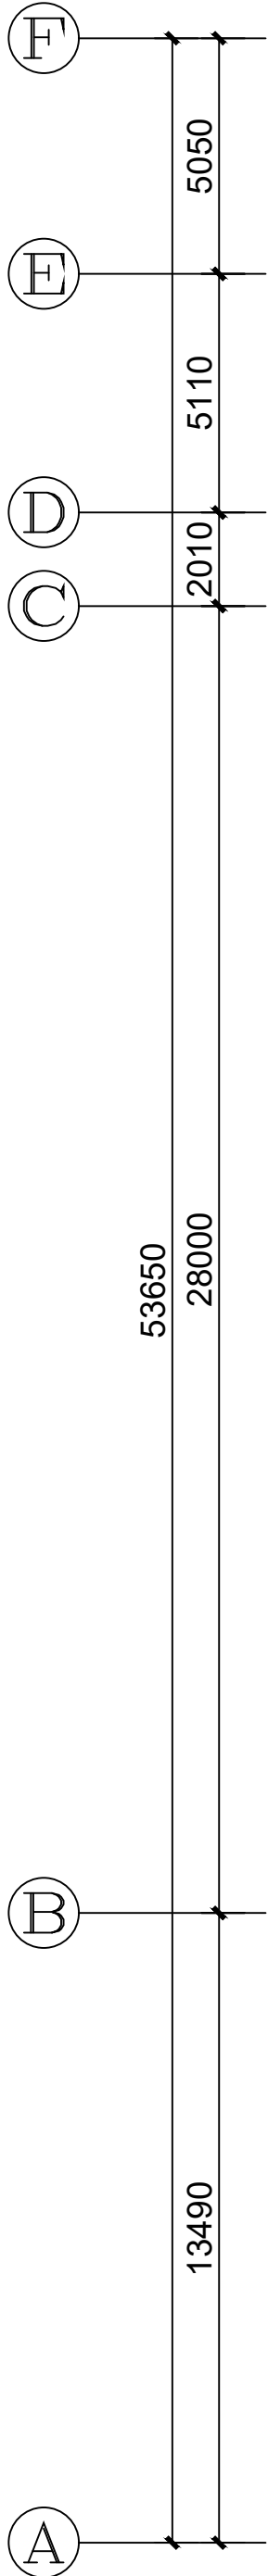

$S=1:150$

注:

本设计版权归江苏苏豪爱湾文化有限公司
 本图作为施工图 未经设计师书面
 同意, 不得更改任何部分。

All designs are the sole property
 of Arai | Environment Arts CO., LTD.
 Nothing can be changed without
 written permission.

建设单位
DIRECTOR

广东车八岭国家级自然保护区
管理局

一层平面布置图

设计 DESIGNED BY	王丹婷	王丹婷
绘图 DRAWED BY	姜超	姜超
工程负责 PROJECT CHARGING	冯雪纯	冯雪纯
校对 DESIGNED	施展	施展
审核 EXAMINED BY	王凤岩	王凤岩
设计号 (工程号) PROJECT No.		
图号 DWG No.	IW1F-103	
比例 SCALE		
日期	2023.08	
DATE		

江苏苏豪爱涛文化有限公司


JIANGLU SHOU AIPAL CULTURAL CO., LTD

地址: 江苏省南京市江宁区天元西路199号

电话: 025-52783166

传真: 025-52783166

邮政编码: 211100

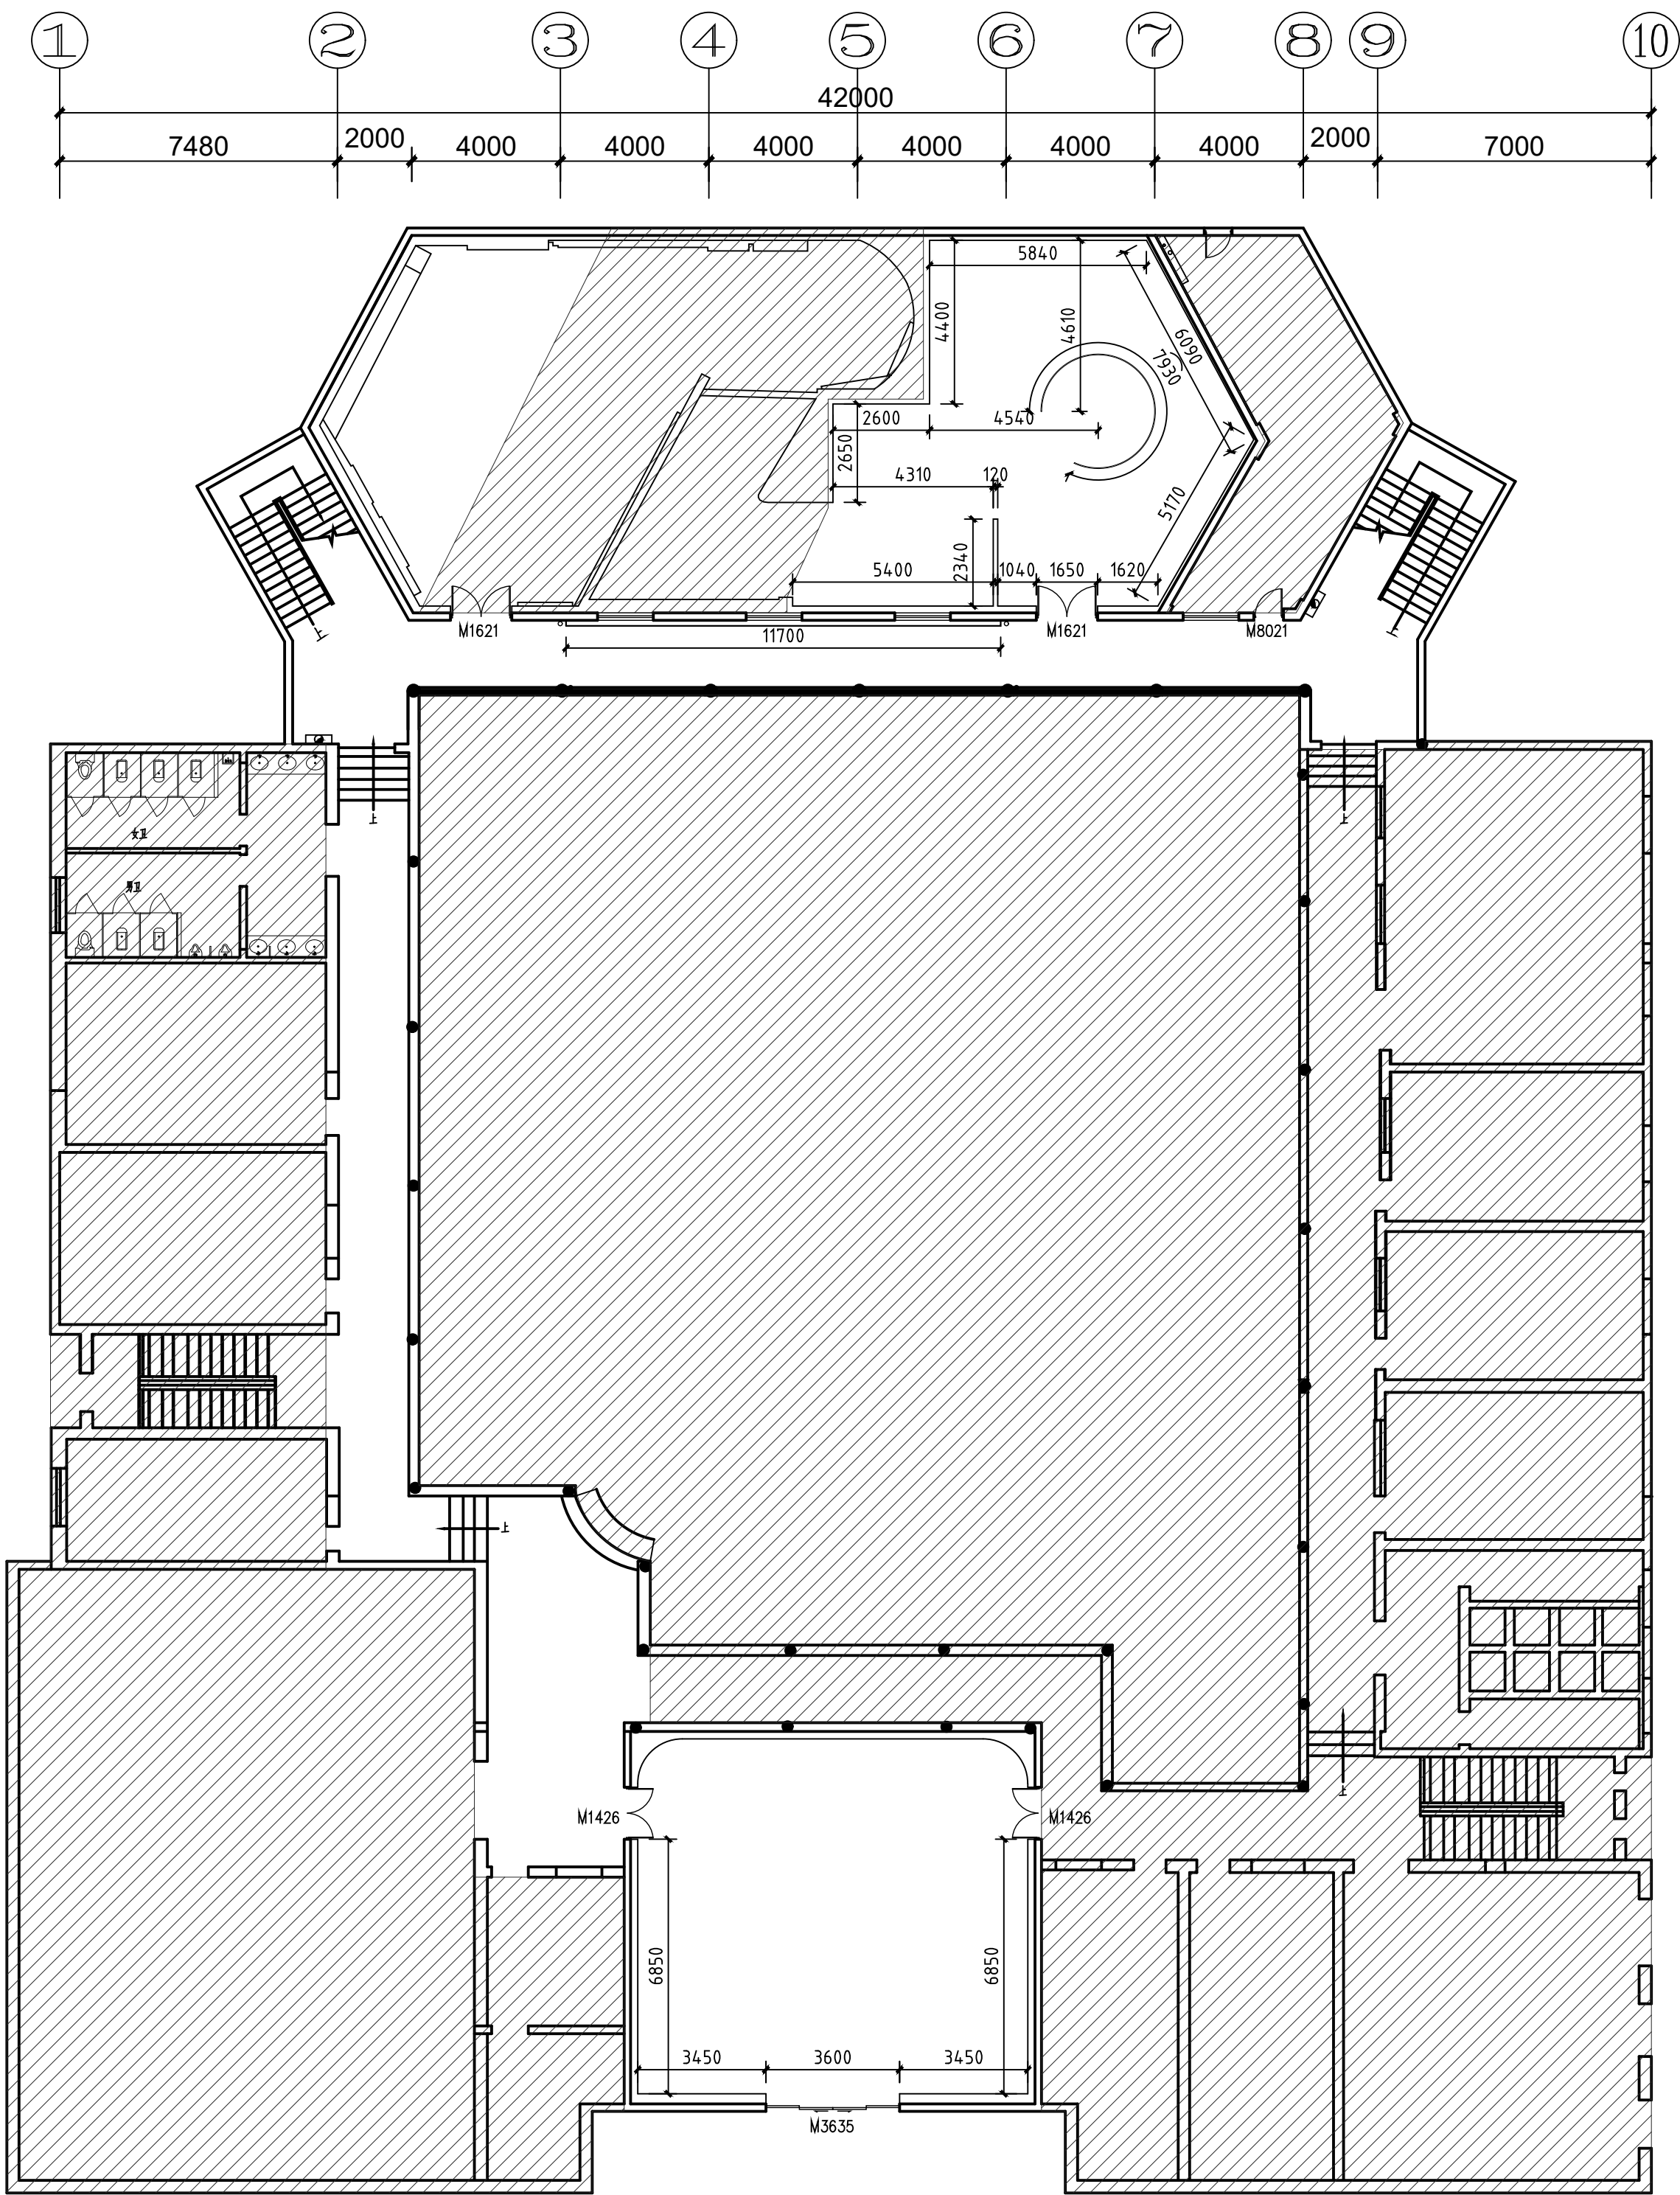

一层尺寸定位图

S=1:150

江苏豪爱涛文化有限公司

江苏豪爱涛文化有限公司
JIANGSU SOHO ARTTALL CULTURAL CO., LTD

地址：江苏省南京市江宁区天元西路199号
电话：025-52783166
传真：025-52783166
邮政编码：211100

设计 DESIGNED BY	王丹婷	设计号 (工程号) PROJECT No.	
绘图 DRAWED BY	姜超	图号 DWG No.	IW1F-104
工程负责 PROJECT CHARGING	冯雪纯	比例 SCALE	
校对 DESIGNED	施展	日期 DATE	2023. 08
审核 EXAMINED BY	王凤岩		

一层尺寸定位图

图名
DRAWING TITLE


建设单位
DIRECTOR
广东车八岭国家级自然保护区
管理局

工程项目 (工程名称)
PROJECT
广东车八岭国家级自然保护区
自然博物馆活化利用--展陈
功能提升项目

本设计版权归江苏豪爱涛文化有限公司。
本图作为施工图, 未经设计师书面
同意, 不得更改任何部分。
All designs are the sole property
of Arttall Environment Arts CO., LTD.
Nothing can be changed without
written permission.

说明:
INSTRUC-
TION

总图 GENERAL DRAWING	电气 ELEC- TRIC	会签栏 SIGNATURE
建筑 ARCHI- TECTURE	植物 VEGETA- TION	
结构 STRUCTURE	给排水 WATER SUPPLY	

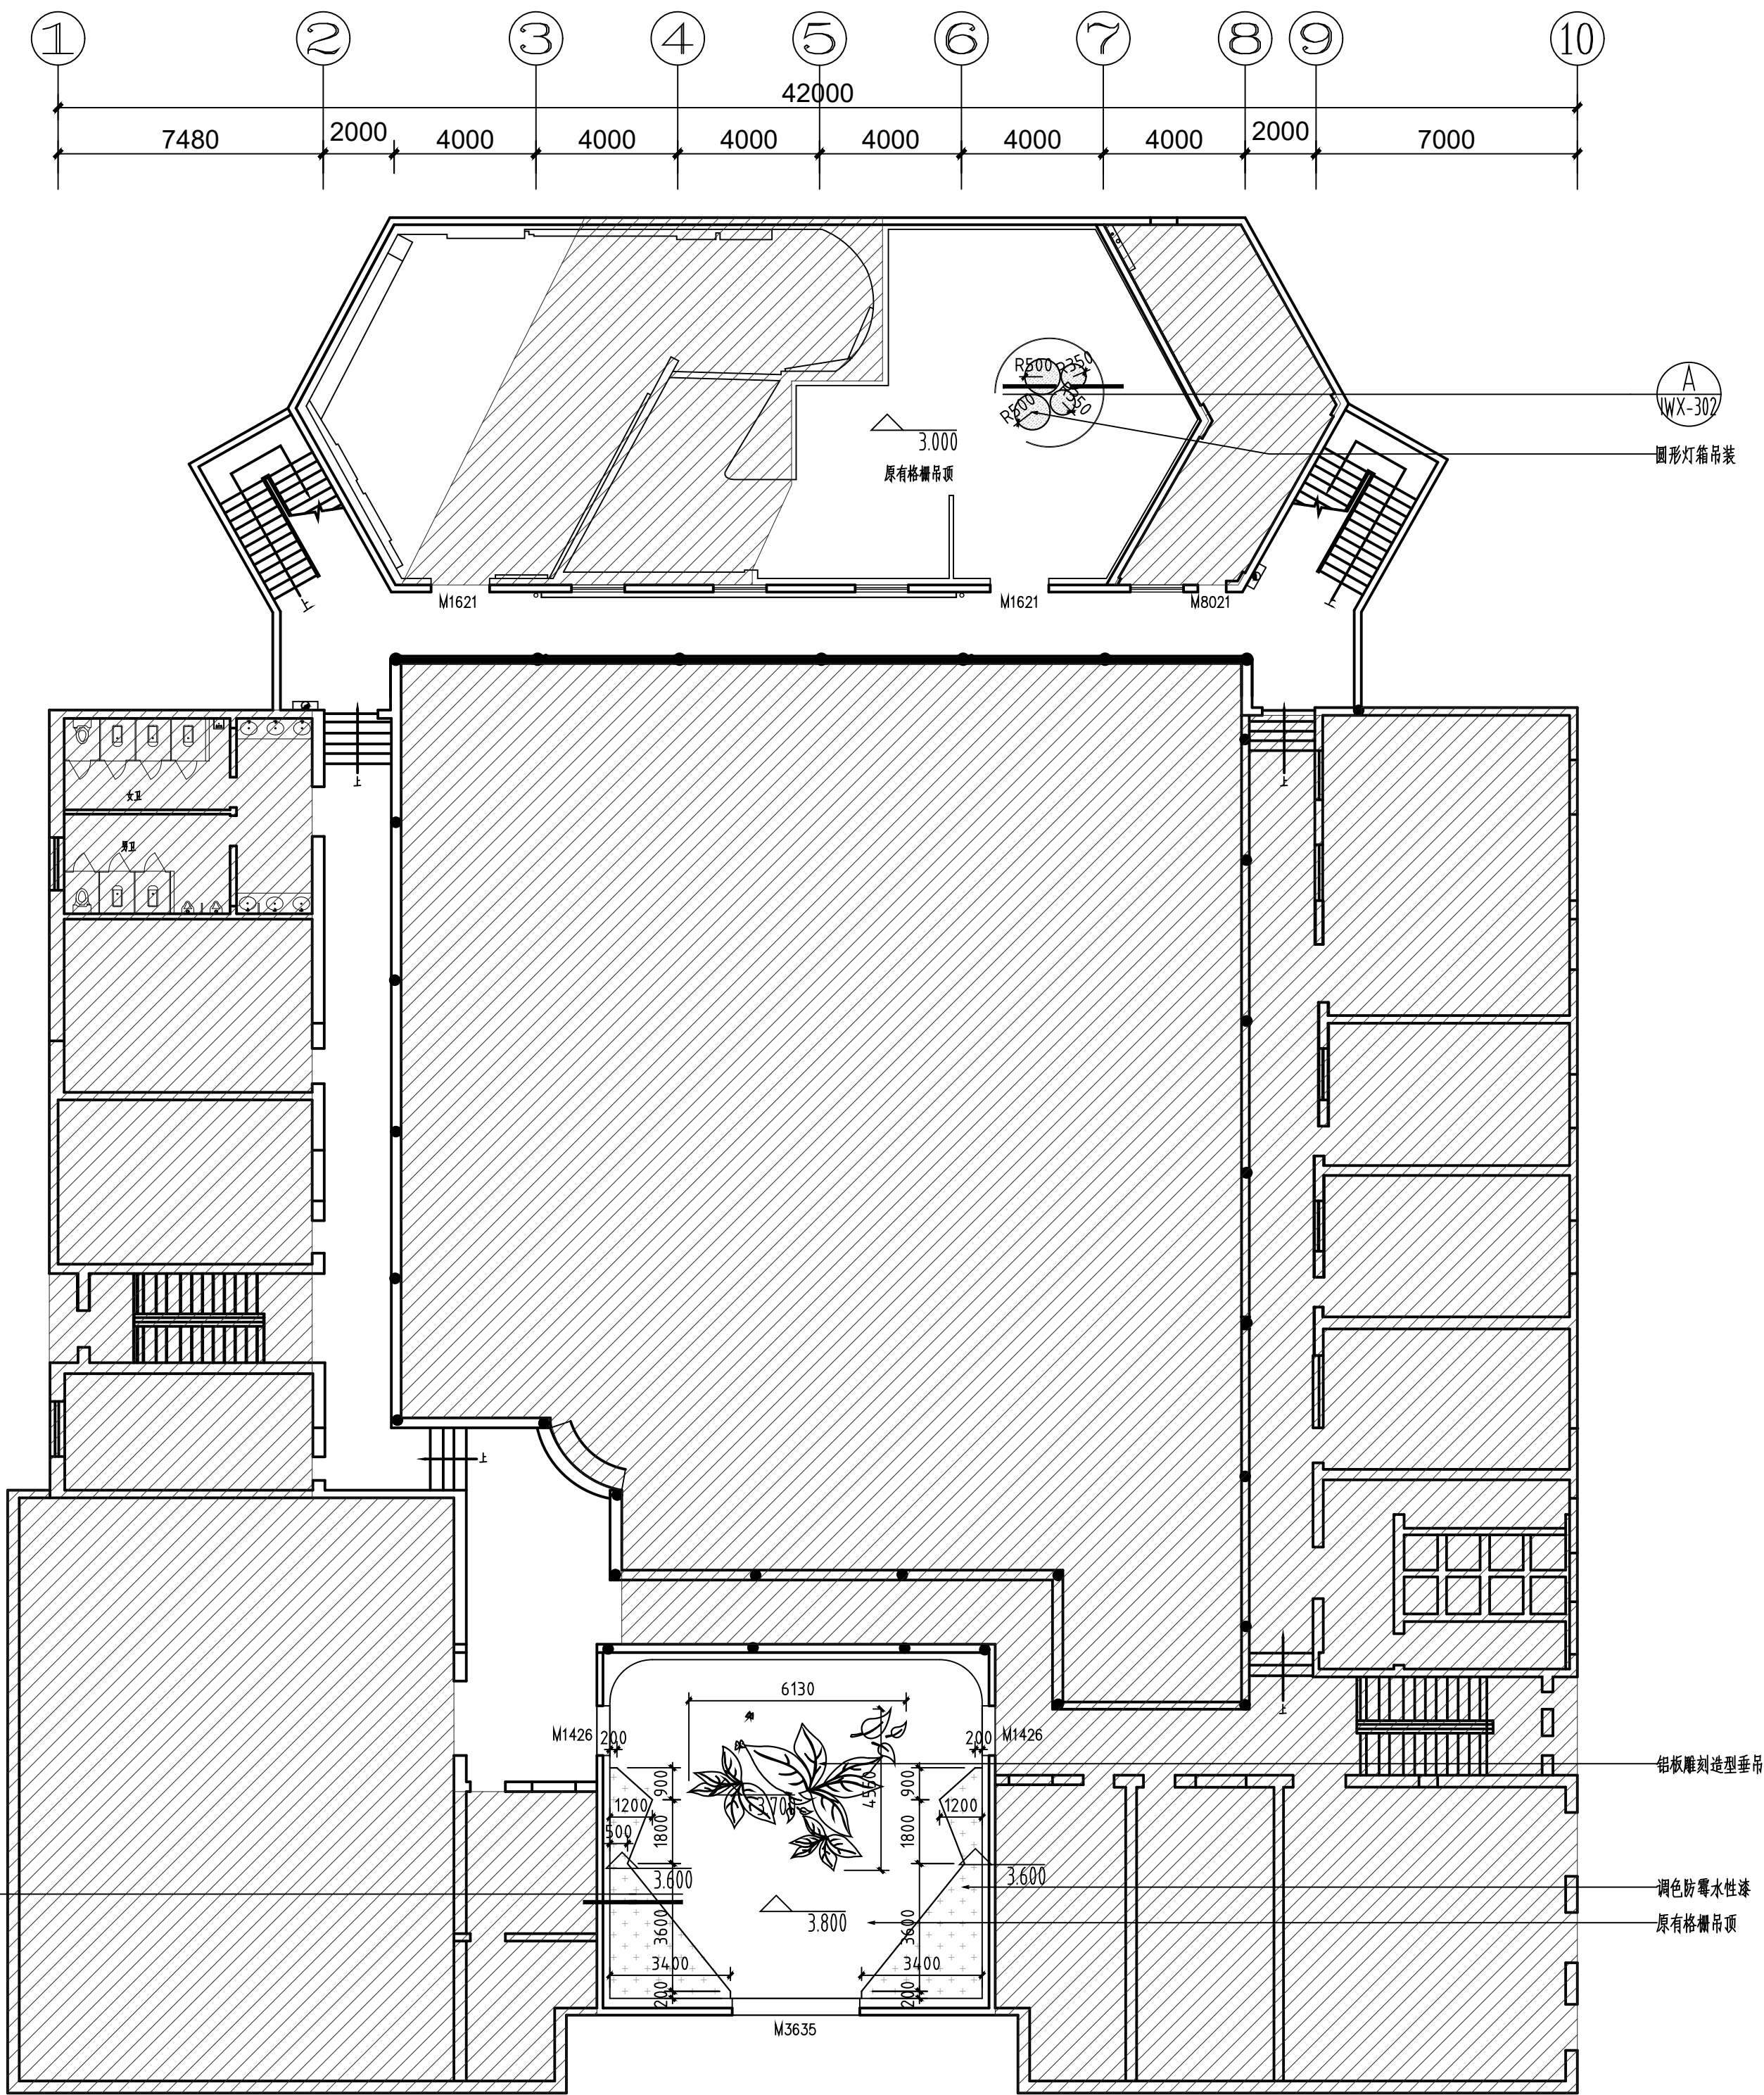

一层顶面布置图

S=1:150

江苏豪爱涛文化有限公司

注:由于顶面灯具增加和管线铺设,原有格栅吊顶拆除后重新安装。

会 签 栏		电 气	
总 图	GENERAL DRAWING	ELE-TRIC	
建 筑	ARCHITECTURE	植 物	VEGETATION
结 构	STRUCTURE	给排水	WATER SUPPLY

说 明:
INSTRUCTION

本设计版权归江苏豪爱涛文化有限公司。
本图作为施工图,未经设计师书面
同意,不得更改任何部分。

All designs are the sole property
of Artall Environment Arts CO., LTD.
Nothing can be changed without
written permission.

工程项目 (工程名称)
PROJECT
广东车八岭国家级自然保护区
自然博物馆活化利用——展陈
功能提升项目


建设单位
DIRECTOR
广东车八岭国家级自然保护区
管理局

图 名
DRAWING TITLE
一层顶面布置图

设 计 DESIGNED BY	王丹婷	王丹婷
绘 图 DRAWED BY	姜超	姜超
工程负责 PROJECT CHARGING	冯雪纯	冯雪纯
校 对 DESIGNED	施展	施展
审 核 EXAMINED BY	王凤岩	王凤岩
设计号 (工程号) PROJECT No.		
图 号 DWG No.	IW1F-105	
比 例 SCALE		
日 期 DATE	2023. 08	

江苏豪爱涛文化有限公司
JIANGSU SOHO ARTALL CULTURAL CO., LTD

地 址: 江苏省南京市江宁区天元西路199号
电 话: 025-52783166
传 真: 025-52783166
邮政编码: 211100

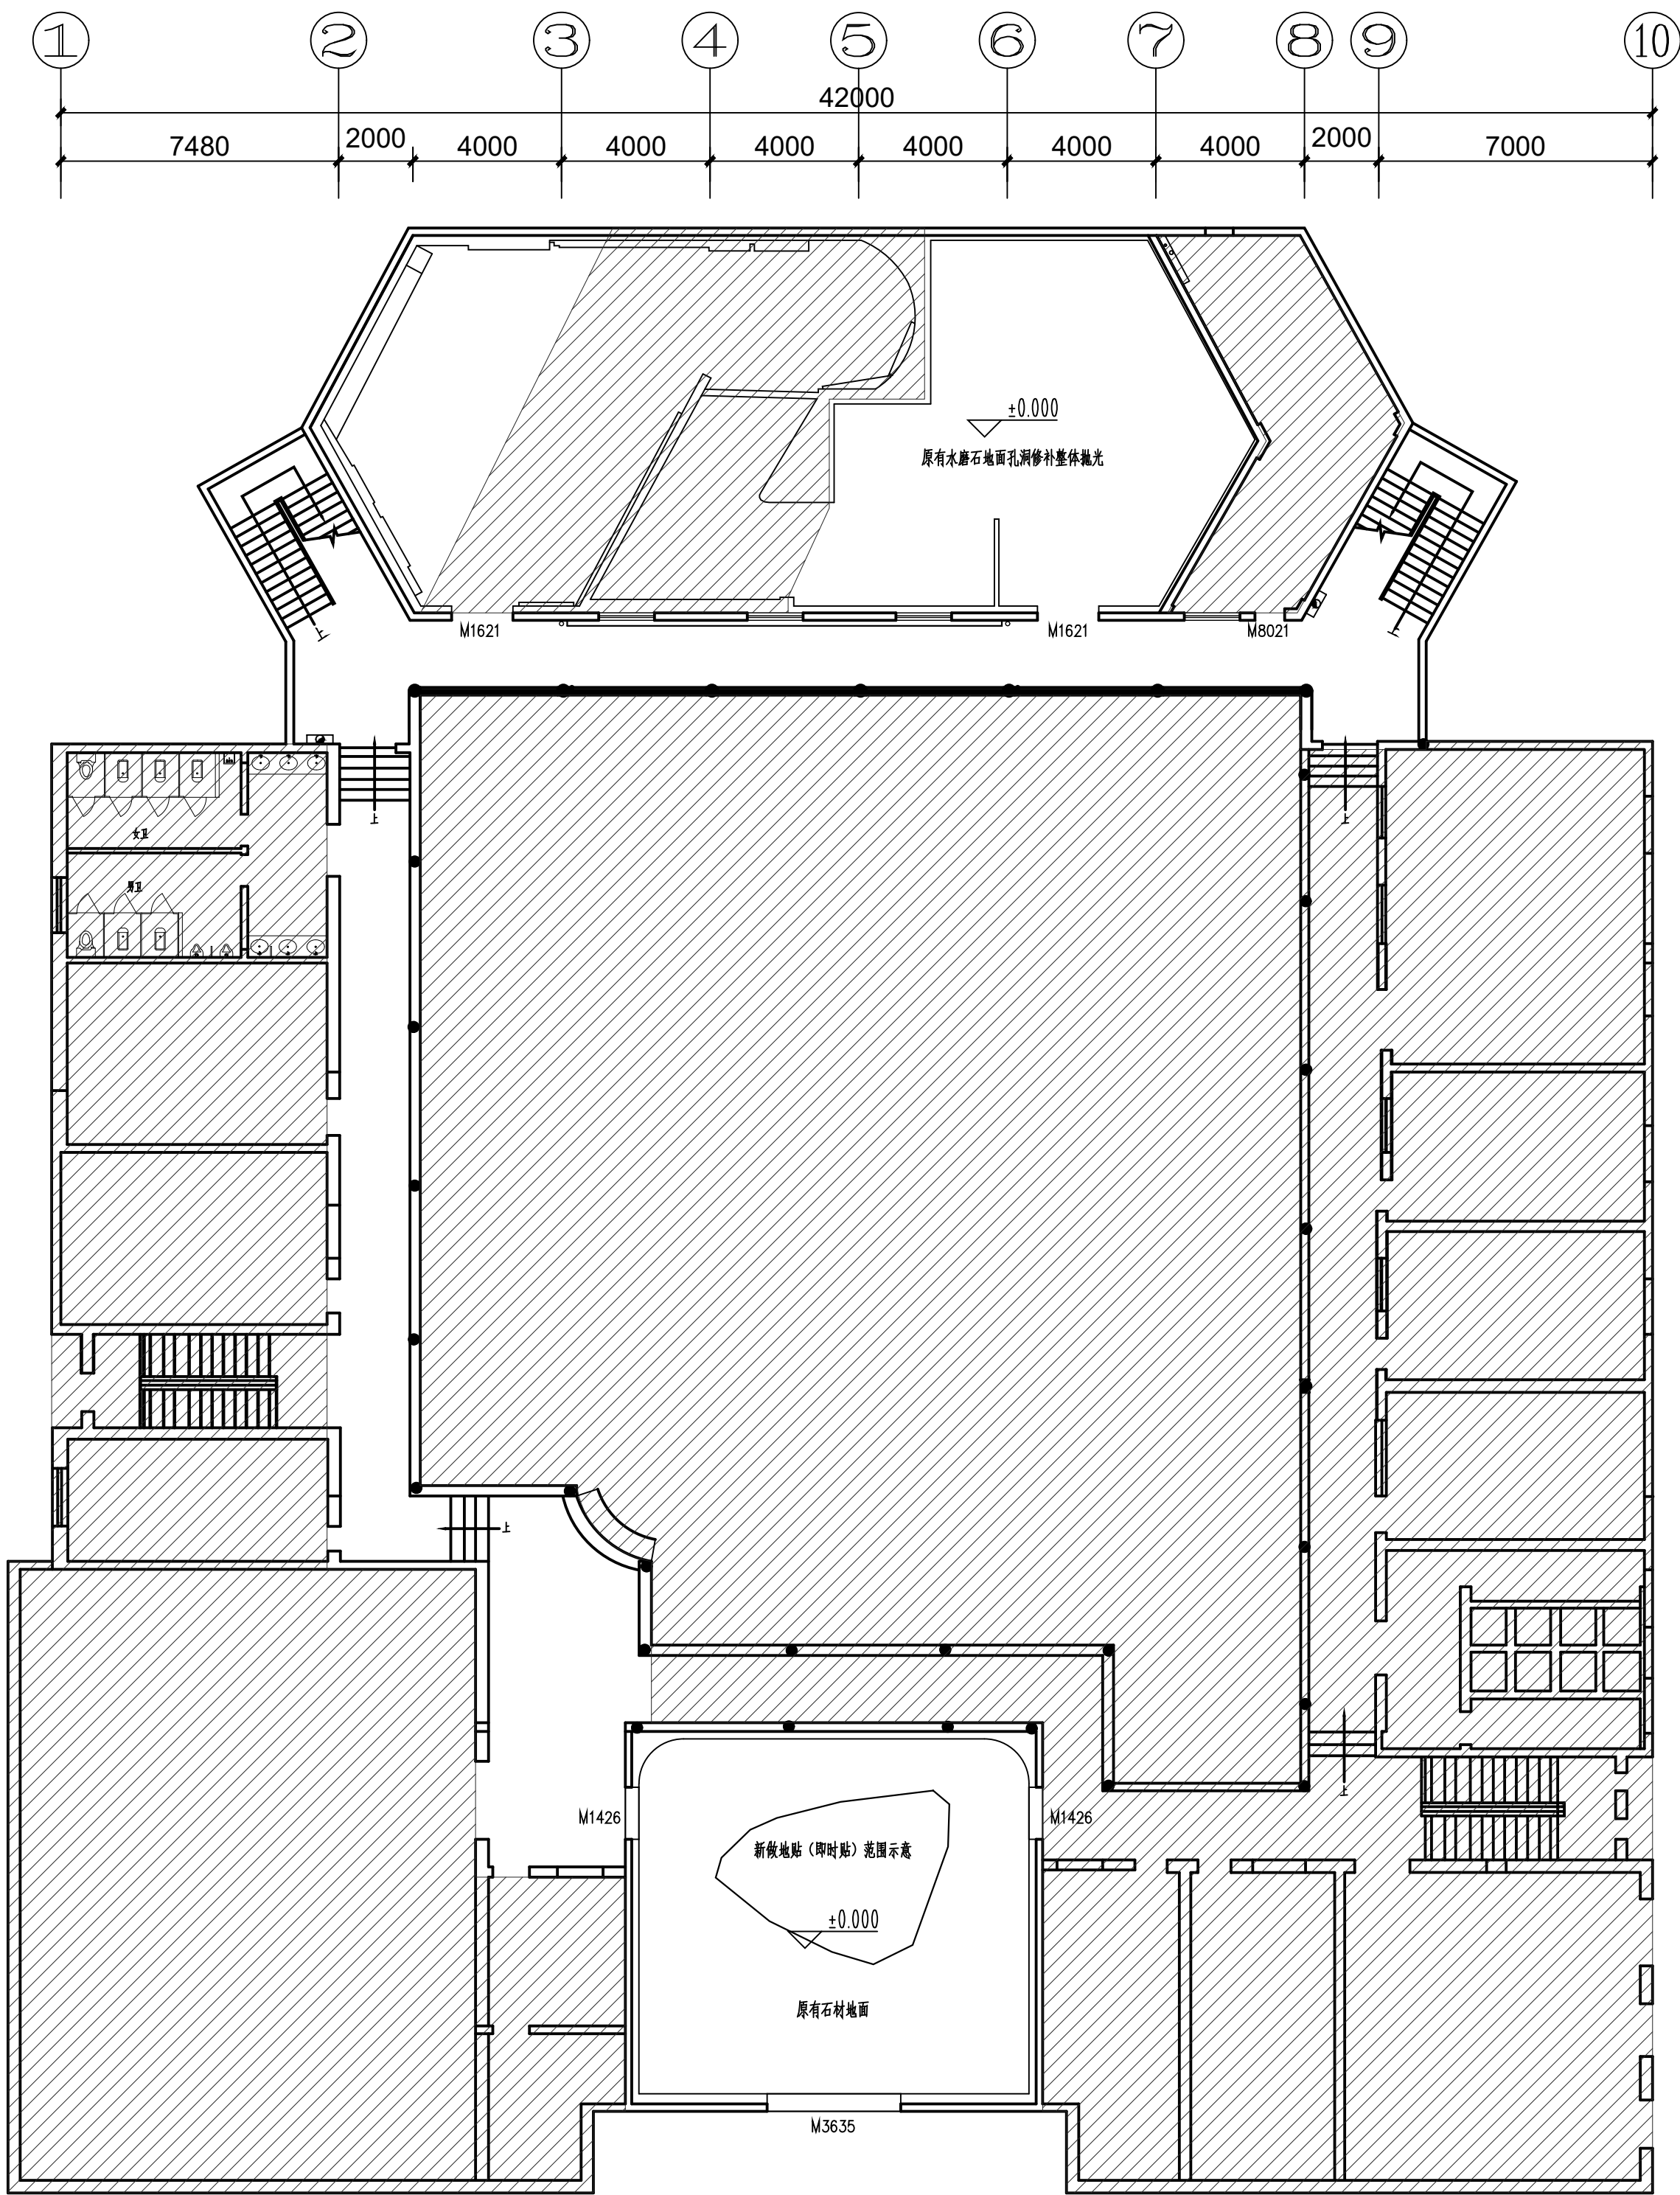

一层地面铺装图

S=1:150

图例：原有石材地面

会 签 栏 SIGNATURE			
总 图 GENERAL DRAWING	电 气 ELEC- TRIC		
建 筑 ARCHI- TECTURE	植 物 VEGETA- TION		
结 构 STRUCTURE	给排水 WATER SUPPLY		

说 明:
INSTRUCTION

本设计版权归江苏豪爱涛文化有限公司。
本图作为施工图, 未经设计师书面
同意, 不得更改任何部分。

All designs are the sole property
of Artall Environment Arts CO., LTD.
Nothing can be changed without
written permission.


工程项目 (工程名称)
PROJECT
广东车八岭国家级自然保护区
自然博物馆活化利用--展陈
功能提升项目

建设单位
DIRECTOR
广东车八岭国家级自然保护区
管理局

图 名
DRAWING TITLE
一层地面铺装图

设 计 DESIGNED BY	王丹婷	时 靖
绘 图 DRAWED BY	姜超	姜超
工程负责 PROJECT CHARGING	冯雪纯	冯雪纯
校 对 DESIGNED	施展	施展
审 核 EXAMINED BY	王凤岩	王凤岩
设计号 (工程号) PROJECT No.		

图 号 DWG No.	IW1F-108
比 例 SCALE	
日 期 DATE	2023. 08

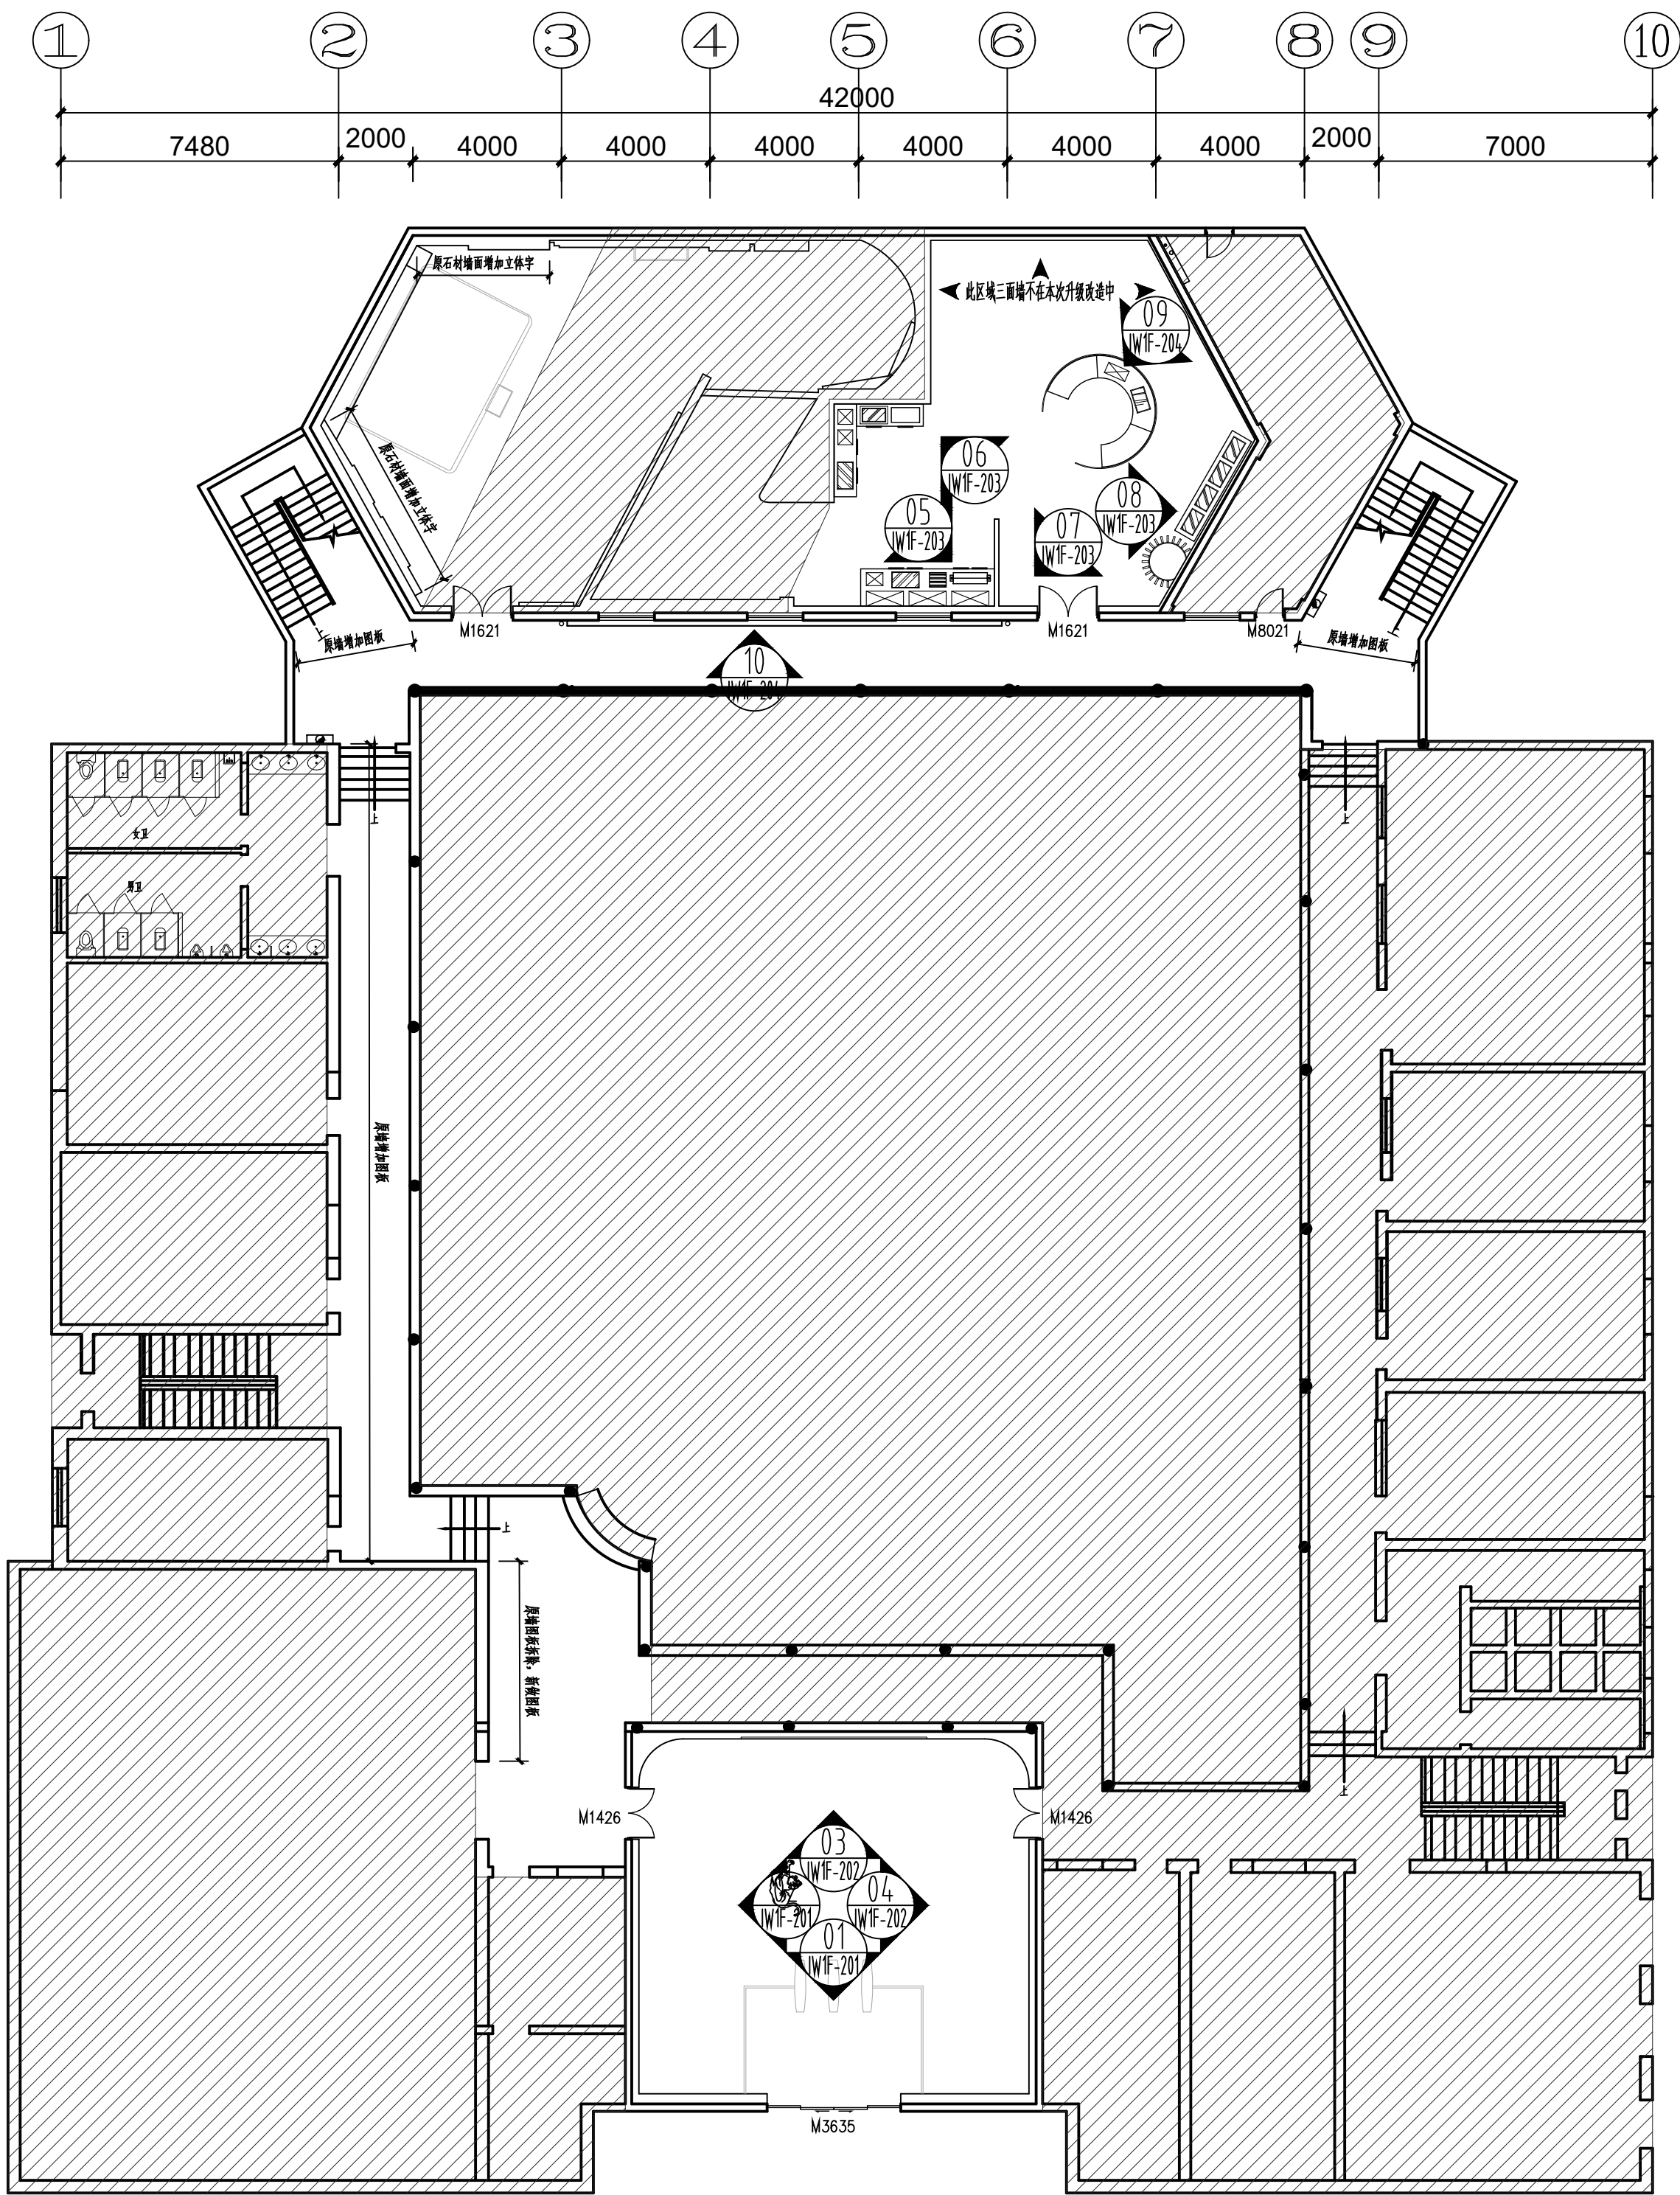

一层立面索引图

S=1:150

江苏豪爱涛文化有限公司

会 签 栏 SIGNATURE			
总 图 GENERAL DRAWING	电 气 ELEC- TRIC		
建 筑 ARCHI- TECTURE	植 物 VEGETA- TION		
结 构 STRUCTURE	给排水 WATER SUPPLY		

说 明:
INSTRUC-
TION

本设计版权归江苏豪爱涛文化有限公司。
本图作为施工图, 未经设计师书面
同意, 不得更改任何部分。

All designs are the sole property
of Artall Environment Arts CO., LTD.
Nothing can be changed without
written permission.

工程项目 (工程名称)
PROJECT
广东车八岭国家级自然保护区
自然博物馆活化利用--展陈
功能提升项目


建设单位
DIRECTOR
广东车八岭国家级自然保护区
管理局

图 名
DRAWING TITLE
一层立面索引图


设 计 DESIGNED BY	王丹婷	王丹婷
绘 图 DRAWED BY	姜超	姜超
工程负责 PROJECT CHARGING	冯雪纯	冯雪纯
校 对 DESIGNED	施展	施展
审 核 EXAMINED BY	王凤岩	王凤岩
设计号 (工程号) PROJECT No.		
图 号 DWG No.	IW1F-107	
比 例 SCALE		
日 期 DATE	2023. 08	

江苏豪爱涛文化有限公司
JIANGSU SOHO ARTALL CULTURAL CO., LTD

地 址: 江苏省南京市江宁区天元西路199号
电 话: 025-52783166
传 真: 025-52783166
邮政编码: 211100

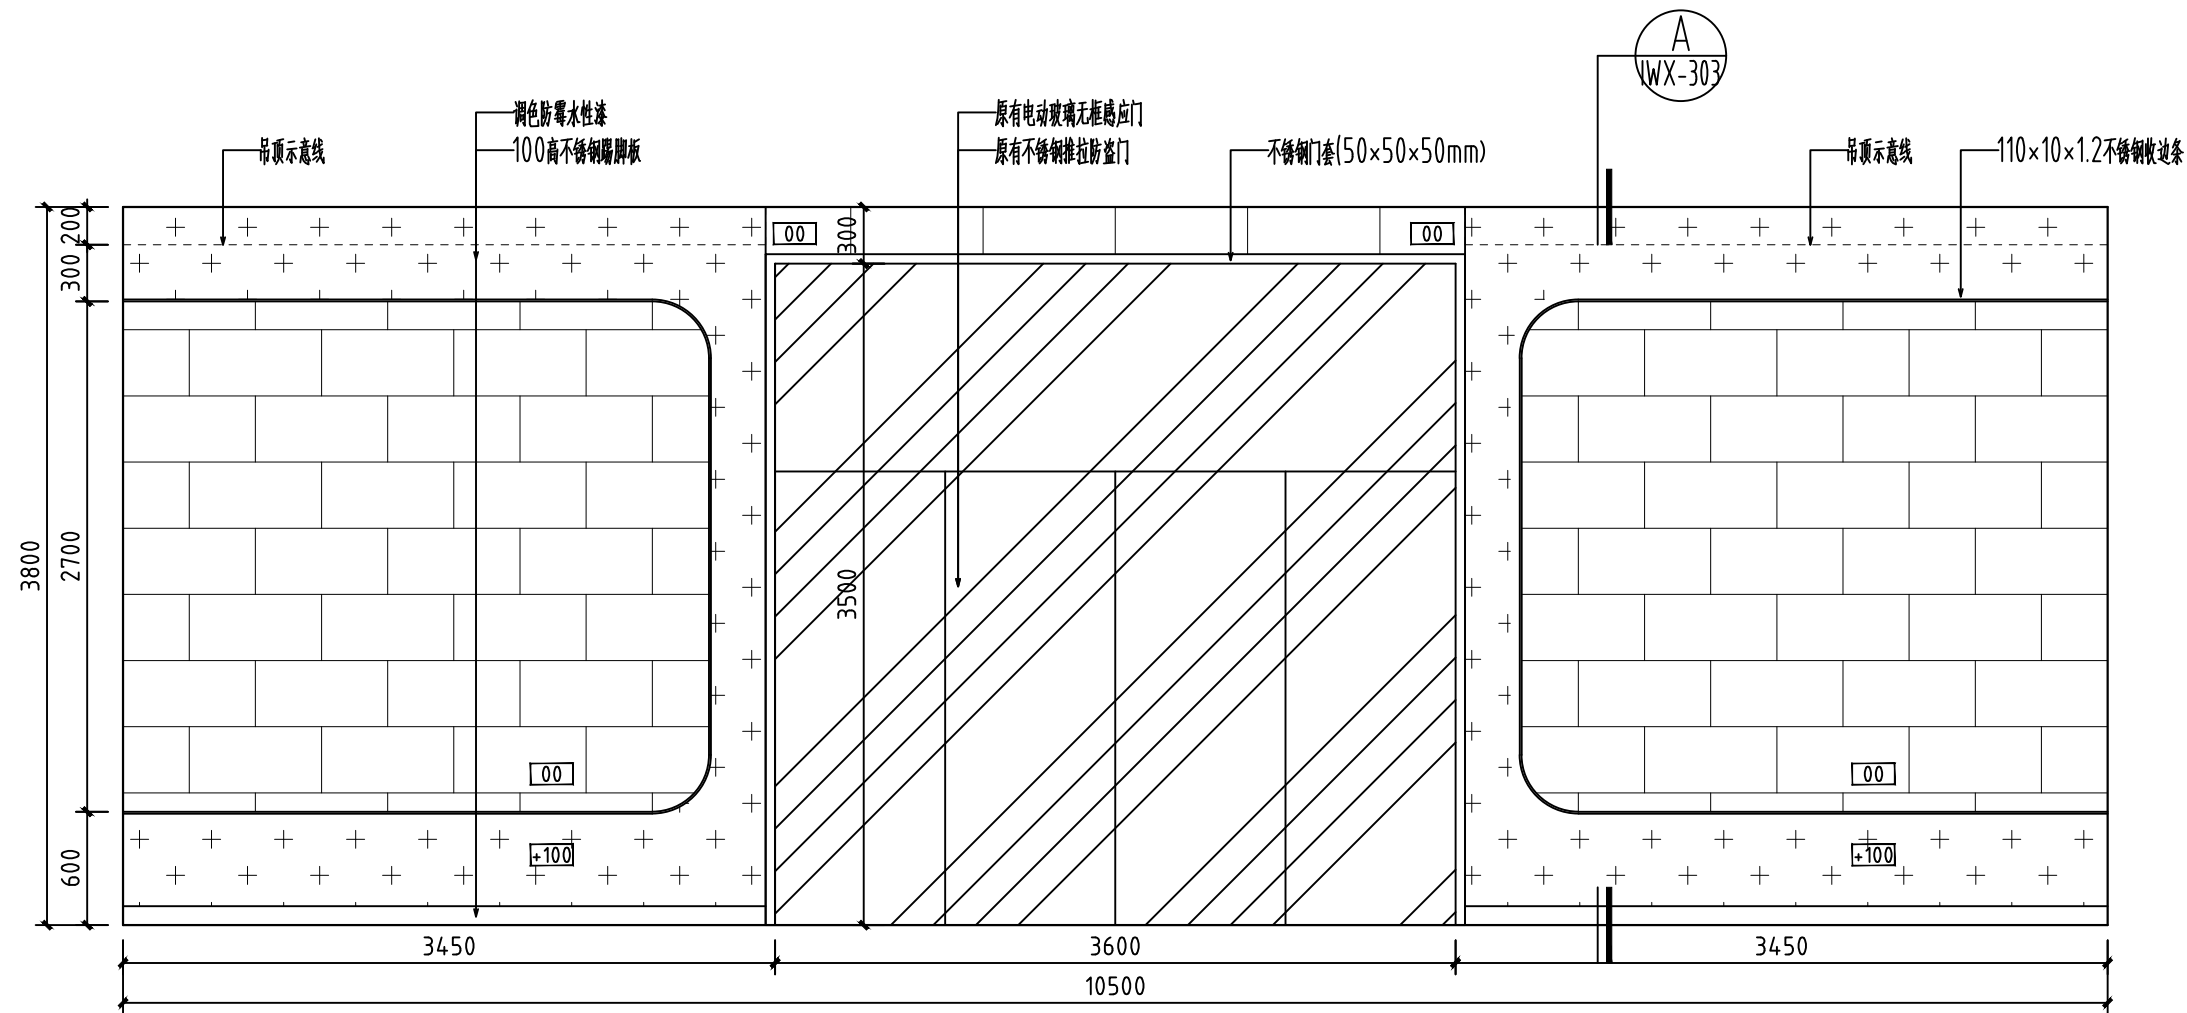


01 立面图 S=1:40

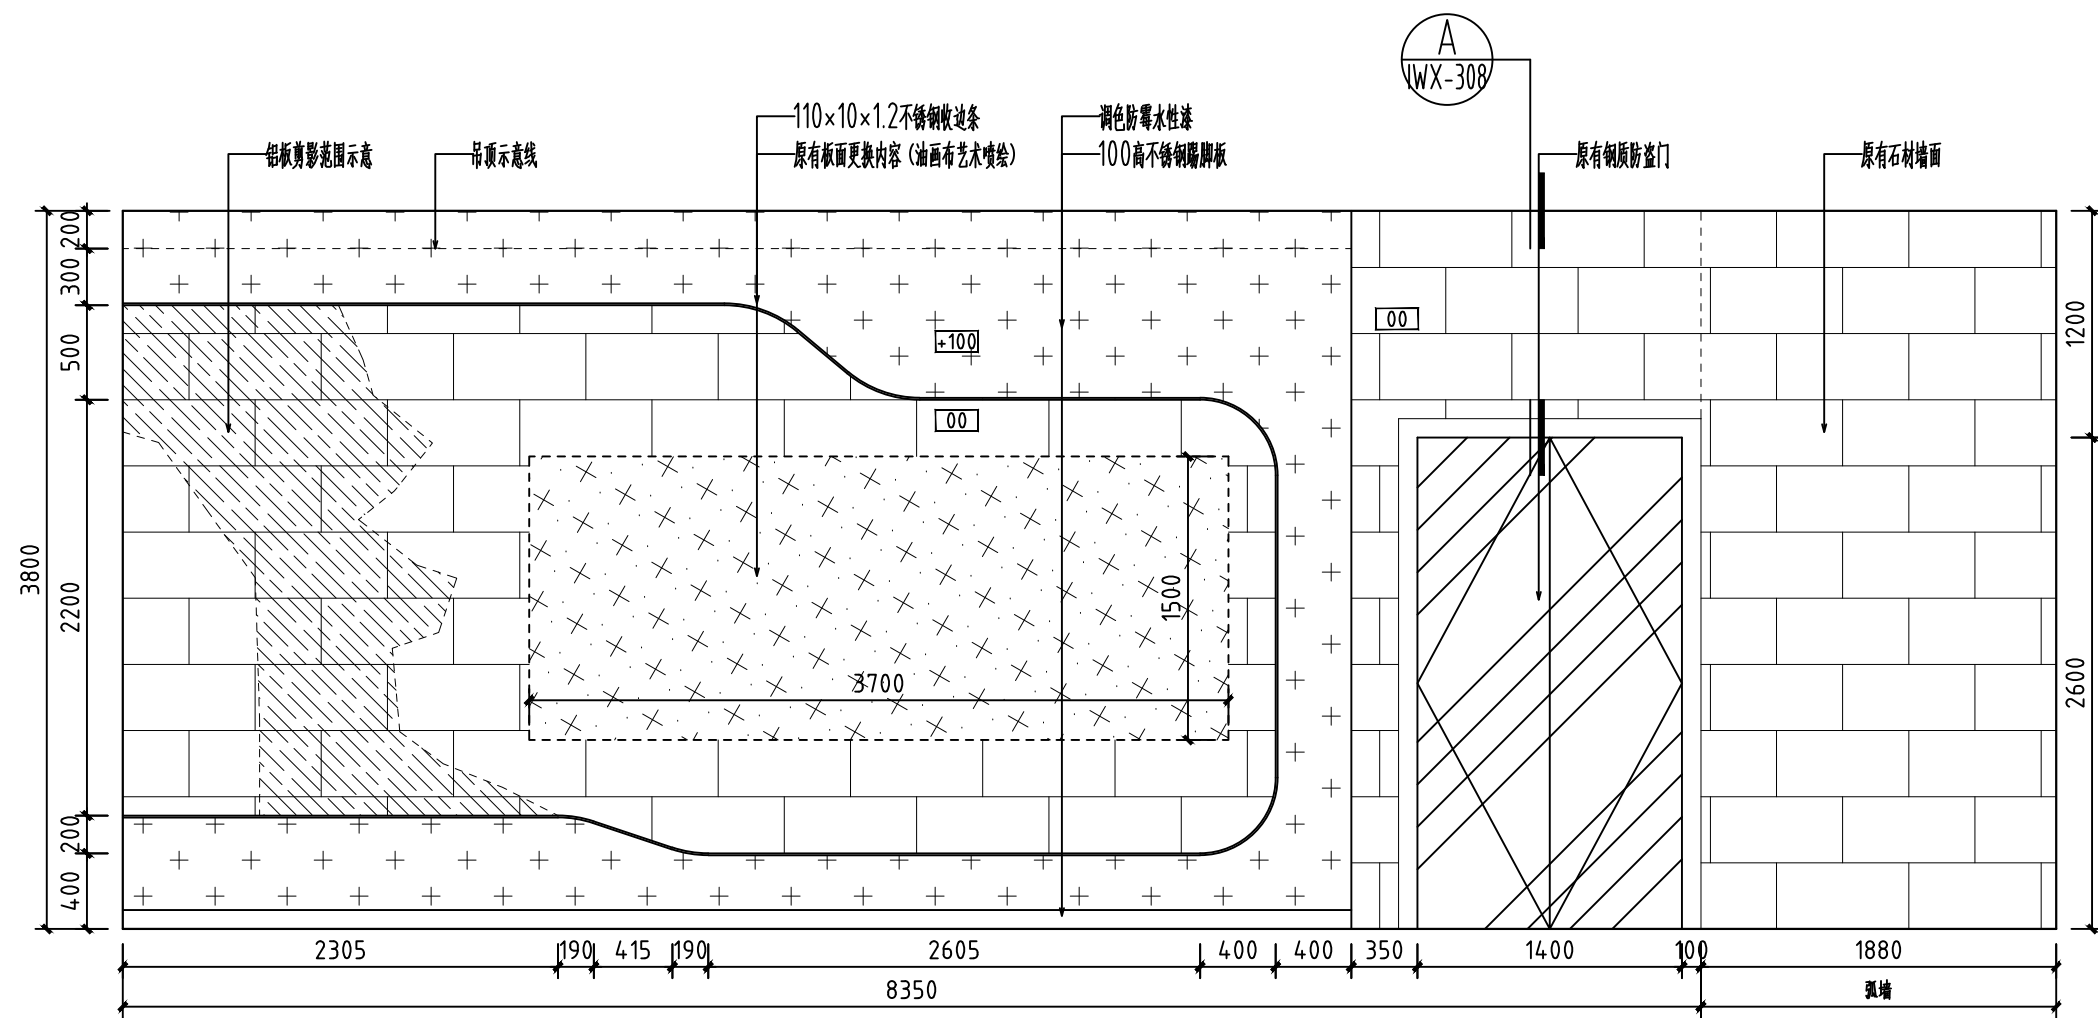


02 立面展开图 S=1:40

会 签 栏 SIGNATURE			
总 图 GENERAL DRAWING		电 气 ELEC- TRIC	
建 筑 ARCHI- TECTURE		植 物 VEGETA- TION	
结 构 STRUC- TURE		给排水 WATER SUPPLY	
说 明: INSTRUC- TION			
<p>本设计版权归江苏苏豪爱涛文化有限公司。</p> <p>本图作为施工图, 未经设计师书面同意, 不得更改任何部分。</p> <p>All designs are the sole property of Artall Environment Arts CO.,LTD.</p> <p>Nothing can be changed without written permission.</p>			
<p>工程项目 (工程名称) PROJECT</p> <p>广东车八岭国家级自然保护区 自然博物馆活化利用--展陈 功能提升项目</p>			
<p>建设单位 DIRECTOR</p> <p>广东车八岭国家级自然保护区 管理局</p>			
<p>图 名 DRAWING TITLE</p> <p>一层立面图</p>			
设 计 DESIGNED BY	王丹婷	王丹婷	
绘 图 DRAWED BY	姜超	姜超	
工程负责 PROJECT CHARGING	冯雪纯	冯雪纯	
校 对 DESIGNED	施展	施展	
审 核 EXAMINED BY	王凤岩	王凤岩	
设计号 (工程号) PROJECT No.			
图 号 DWG No.		IW1F-201	
比 例 SCALE			
日 期 DATE		2023. 08	
<div><div></div><div>江苏苏豪爱涛文化有限公司</div><div>JIANGSU SOHO ARTALL CULTURAL CO.,LTD</div></div> <div><p>地 址: 江苏省南京市江宁区天元西路199号</p><p>电 话: 025-52783166</p><p>传 真: 025-52783166</p><p>邮政编码: 211100</p></div>			

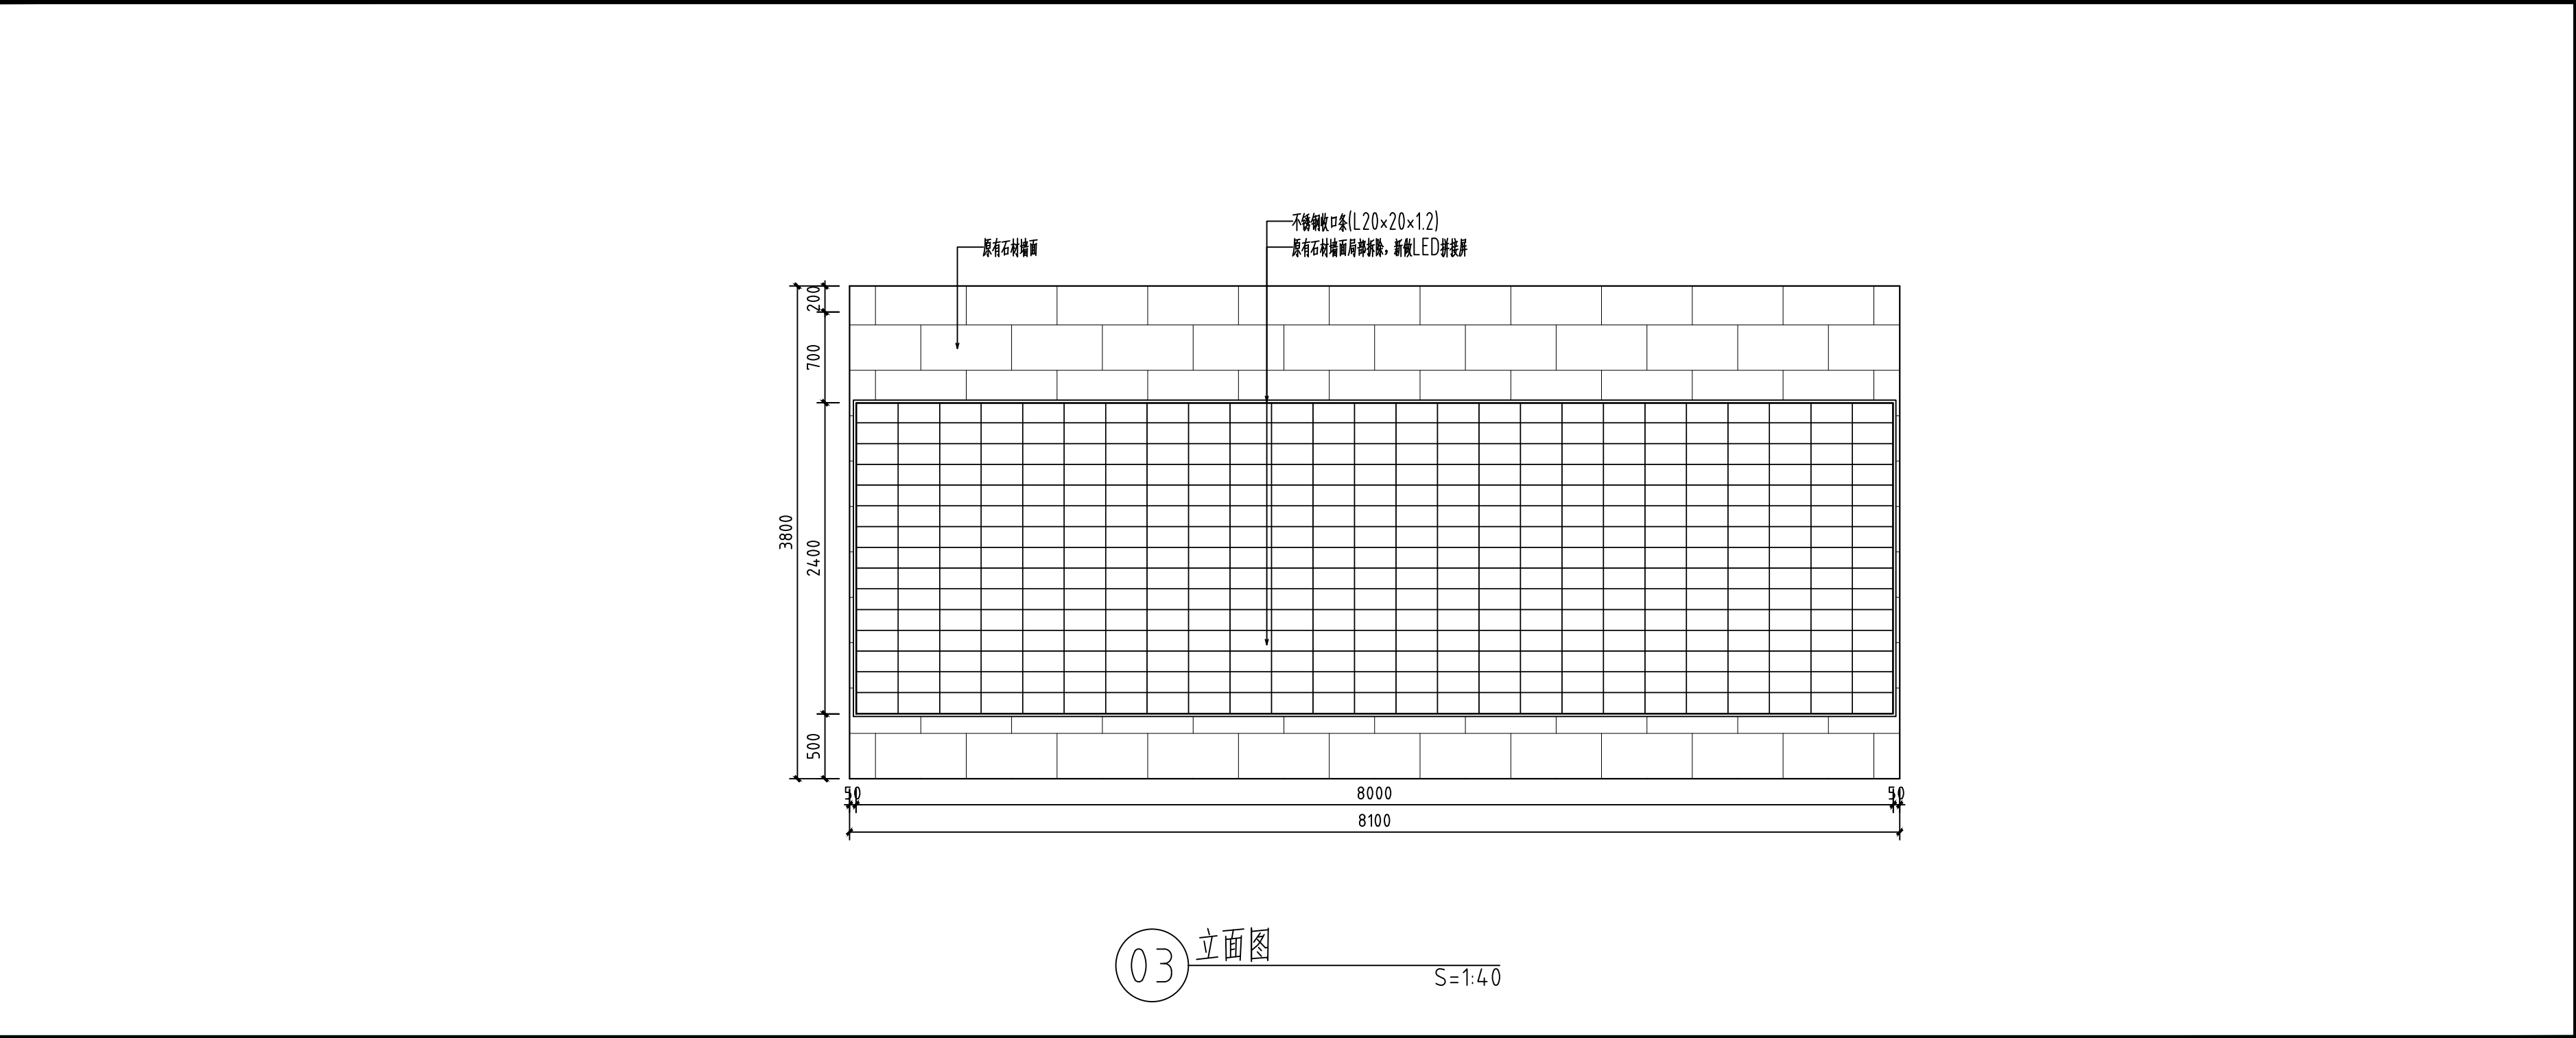

03 立面图 S=1:40

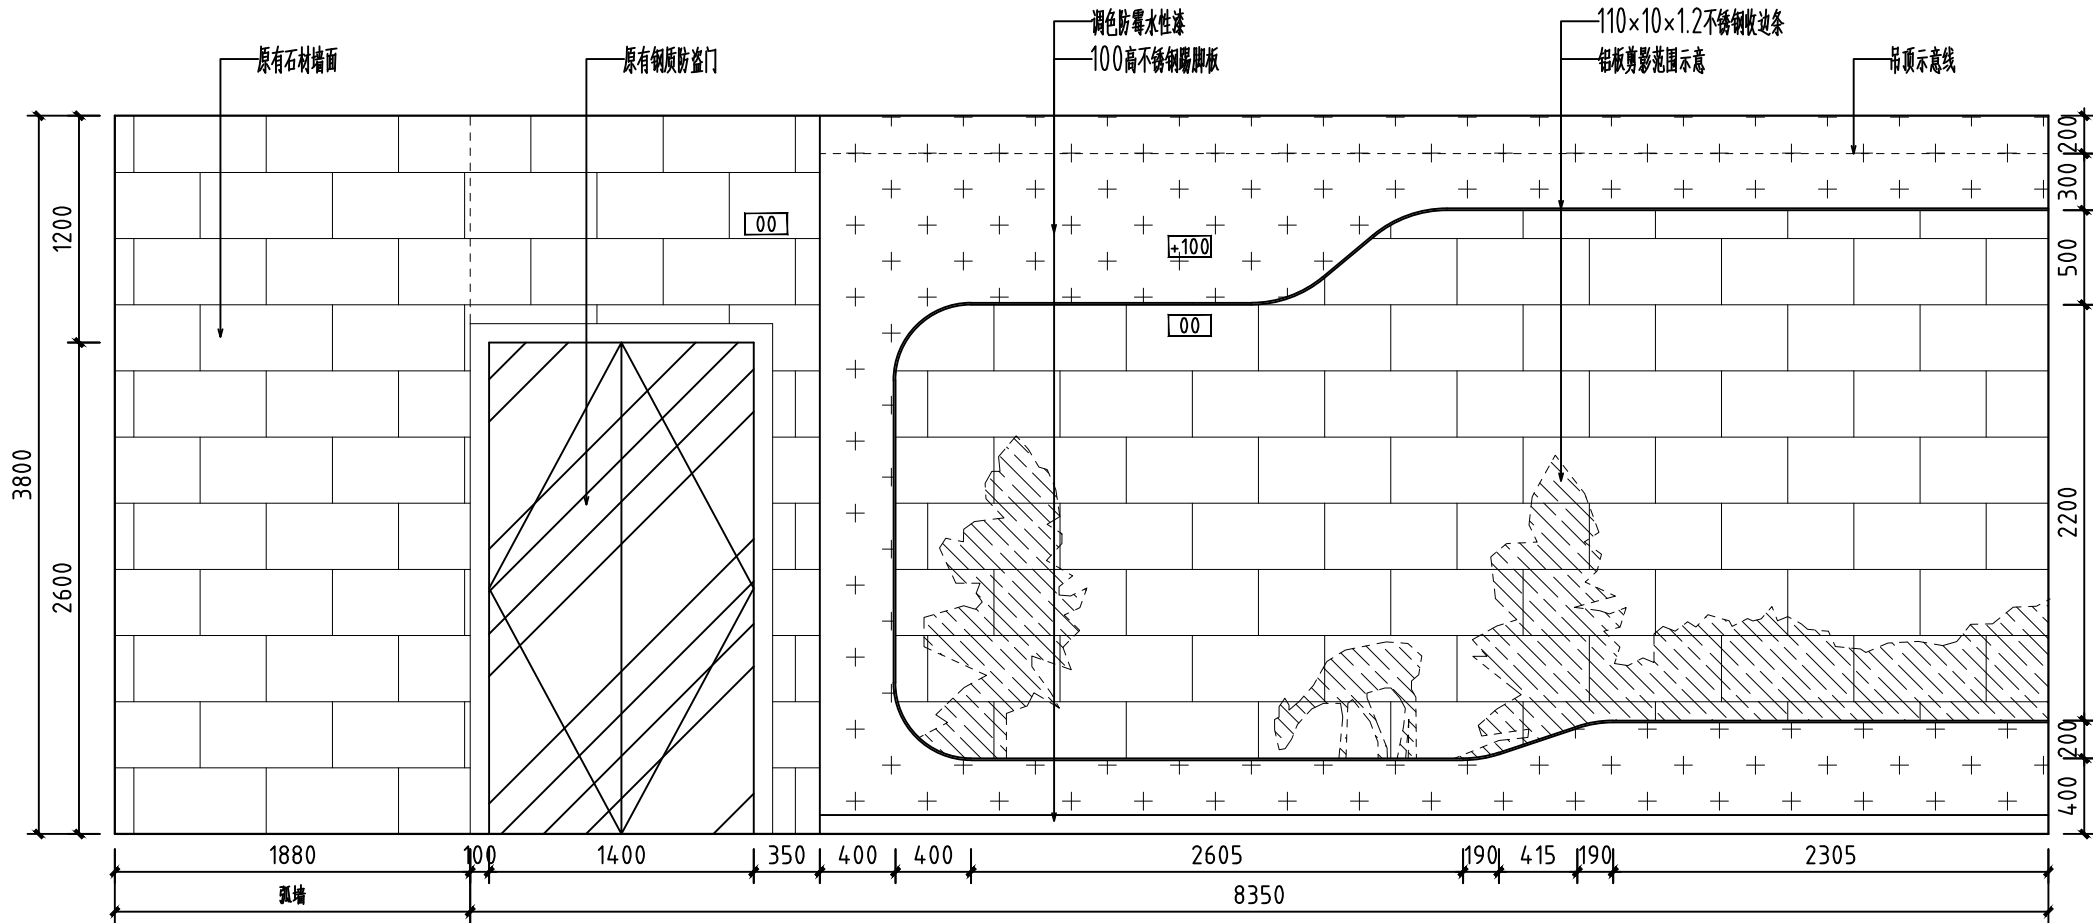

04 立面展开图 S=1:40

会 签 栏
SIGNATURE

总 图 GENERAL DRAWING		电 气 ELEC- TRIC	
建 筑 ARCHI- TECTURE		植 物 VEGETA- TION	
结 构 STRUC- TURE		给排水 WATER SUPPLY	

说 明:
INSTRUC-
TION

本设计版权归江苏苏豪爱涛文化有限公司。

本图作为施工图, 未经设计师书面同意, 不得更改任何部分。

All designs are the sole property of Artall Environment Arts CO.,LTD.
Nothing can be changed without written permission.

工程项目 (工程名称)
PROJECT
广东车八岭国家级自然保护区
自然博物馆活化利用—展陈
功能提升项目

建设单位
DIRECTOR

广东车八岭国家级自然保护区
管理局

图 名
DRAWING TITLE

一层立面图

设 计 DESIGNED BY	王丹婷	王丹婷
绘 图 DRAWED BY	姜超	姜超
工程负责 PROJECT CHARGING	冯雪纯	冯雪纯
校 对 DESIGNED	施展	施展
审 核 EXAMINED BY	王凤岩	王凤岩

设计号 (工程号)
PROJECT No.

图 号
DWG No. IW1F-202

比 例
SCALE


日 期
DATE 2023. 08

ARTALL


江苏苏豪爱涛文化有限公司

JIANGSU SOHO ARTALL CULTURAL CO.,LTD


地 址: 江苏省南京市江宁区天元西路199号
电 话: 025-52783166
传 真: 025-52783166
邮政编码: 211100

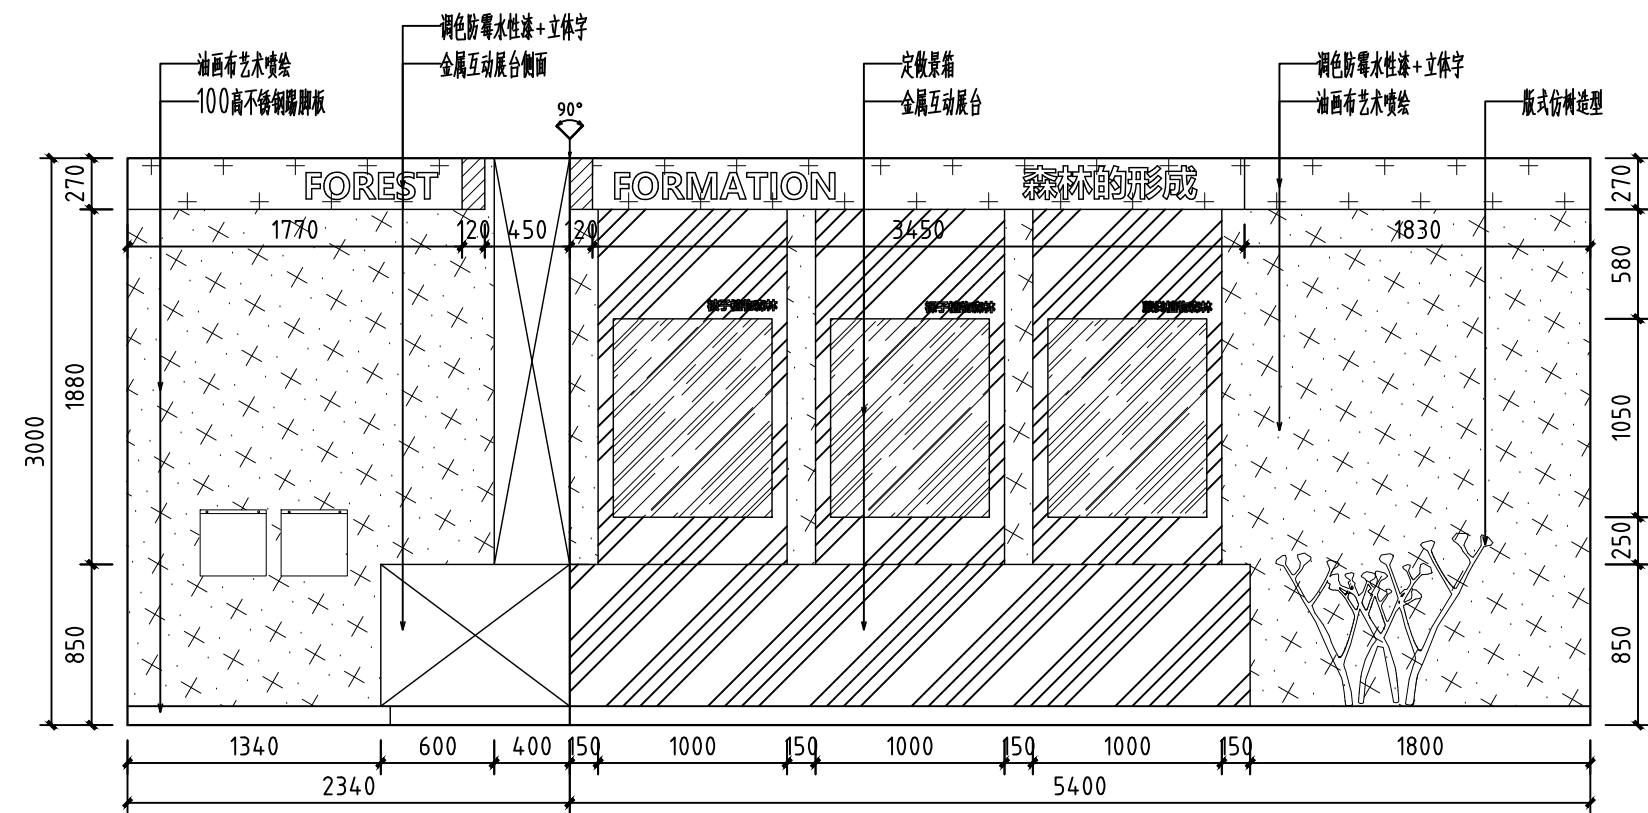


05 立面展开图 S=1:40

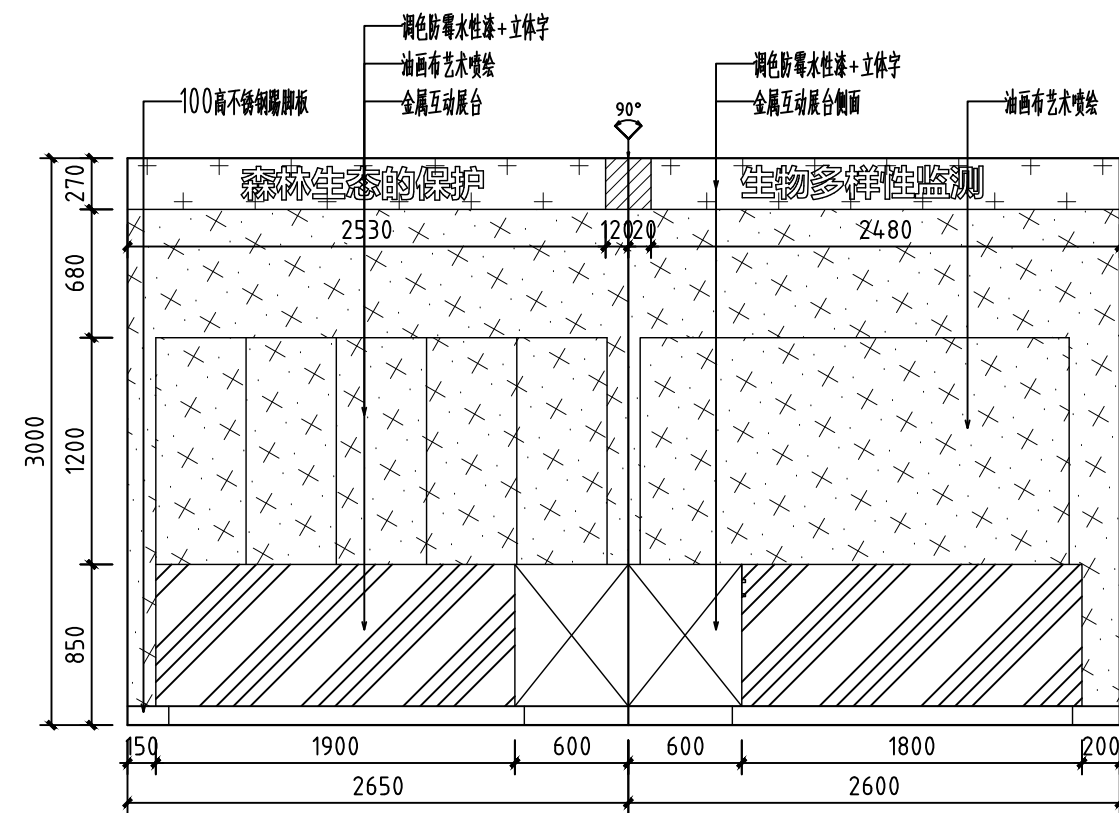

06 立面展开图 S=1:40

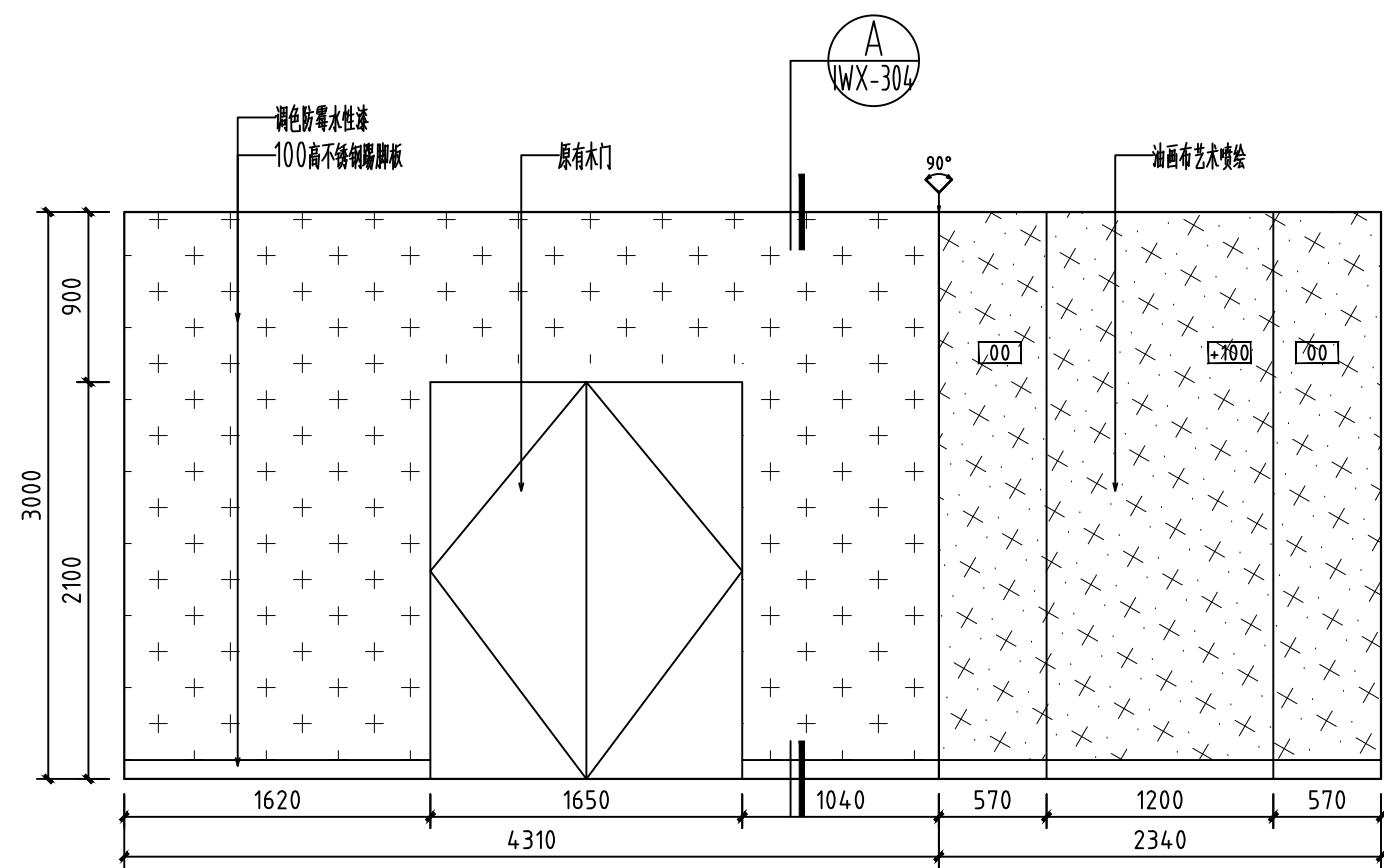


07 立面展开图 S=1:40

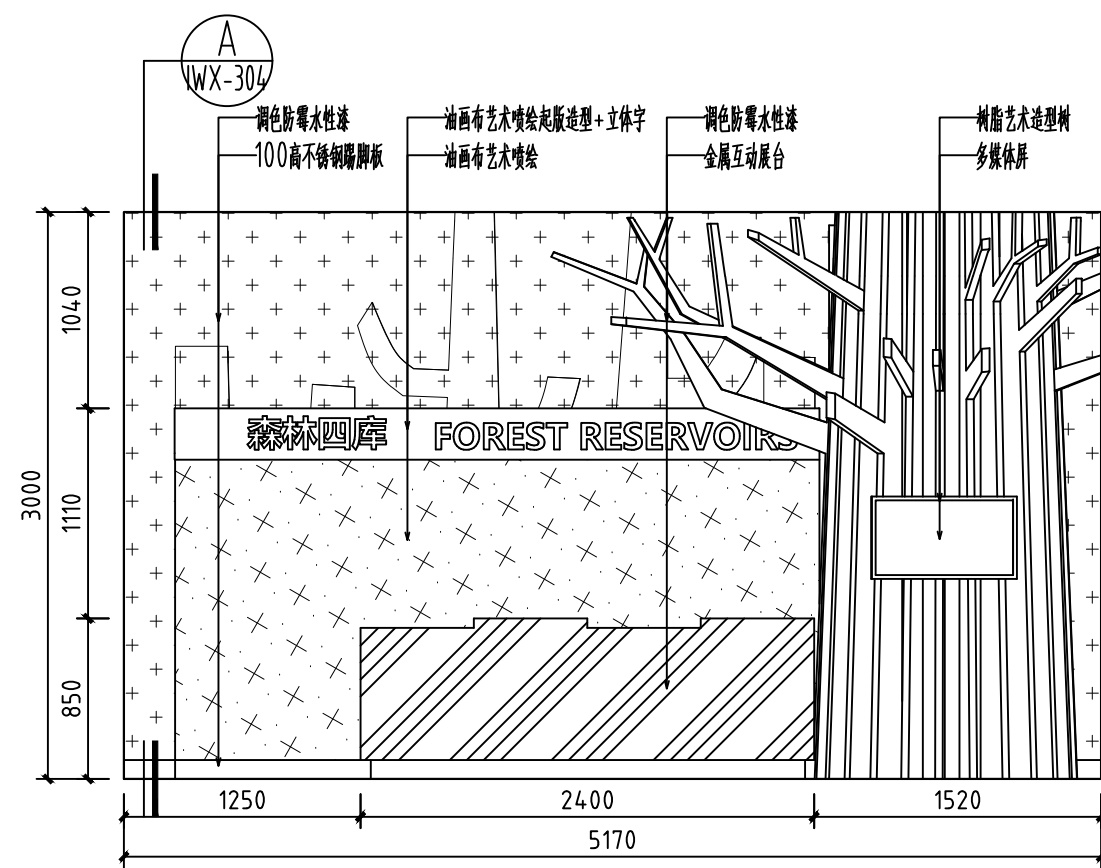


08 立面图 S=1:40

会 签 栏 SIGNATURE			
总 图 GENERAL DRAWING		电 气 ELEC- TRIC	
建 筑 ARCHI- TECTURE		植 物 VEGETA- TION	
结 构 STRUC- TURE		给排水 WATER SUPPLY	
说 明: INSTRUC- TION			
本设计版权归江苏苏豪爱涛文化有限公司。			
本图作为施工图, 未经设计师书面 同意, 不得更改任何部分。			
All designs are the sole property of Artall Environment Arts CO.,LTD.			
Nothing can be changed without written permission.			
工程项目 (工程名称) PROJECT 广东车八岭国家级自然保护区 自然博物馆活化利用—展陈 功能提升项目			
建设单位 DIRECTOR 广东车八岭国家级自然保护区 管理局			
图 名 DRAWING TITLE 一层立面图			
设 计 DESIGNED BY	王丹婷	王丹婷	
绘 图 DRAWED BY	姜 超	姜超	
工程负责 PROJECT CHARGING	冯雪纯	冯雪纯	
校 对 DESIGNED	施展	施展	
审 核 EXAMINED BY	王凤岩	王凤岩	
设计号 (工程号) PROJECT No.			
图 号 DWG No.		IW1F-203	
比 例 SCALE			
日 期 DATE		2023. 08	
			
江苏苏豪爱涛文化有限公司			
JIANGSU SOHO ARTALL CULTURAL CO.,LTD			
地 址: 江苏省南京市江宁区天元西路199号			
电 话: 025-52783166			
传 真: 025-52783166			
邮政编码: 211100			

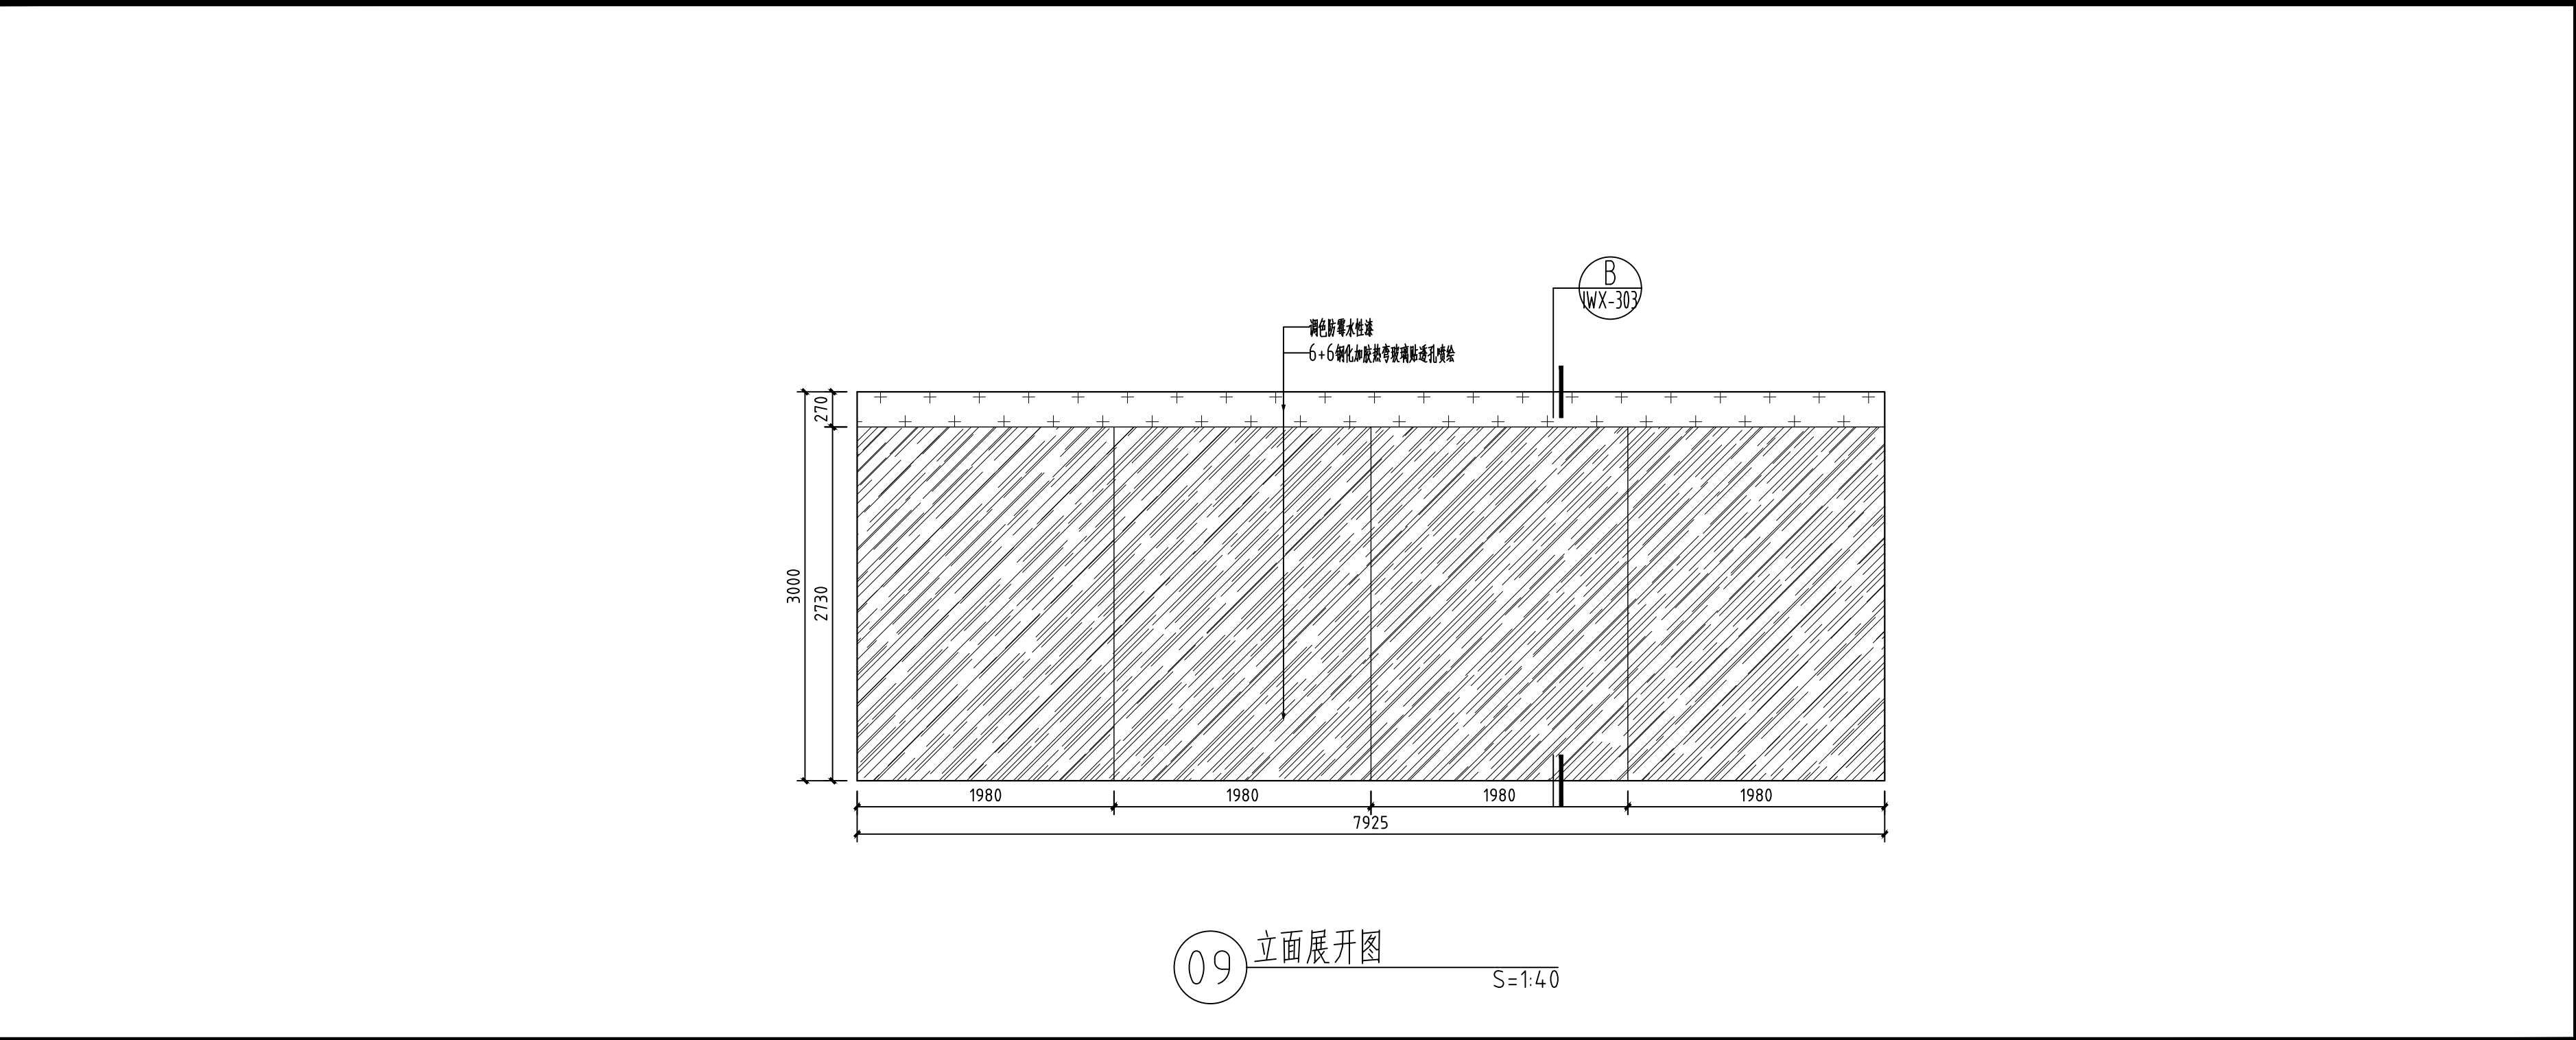


09 立面展开图 S=1:40

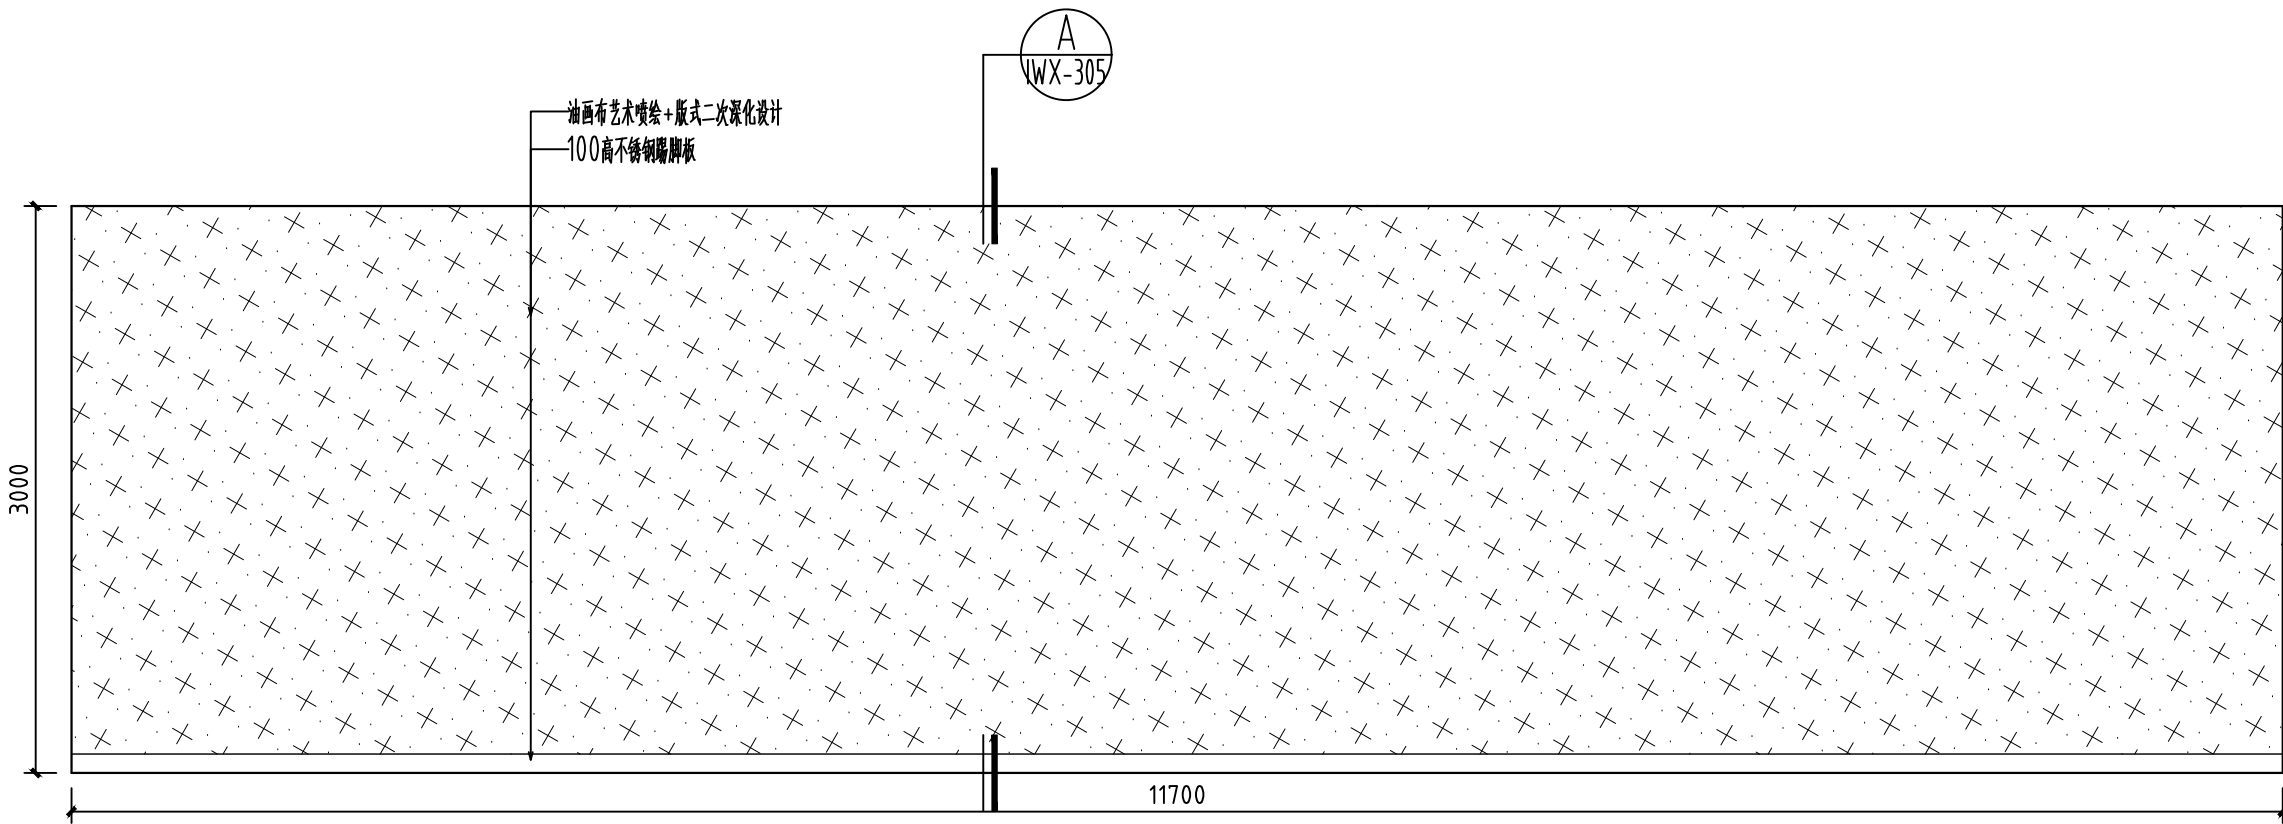

10 立面图 S=1:40

会 签 栏 SIGNATURE			
总 图 GENERAL DRAWING		电 气 ELEC- TRIC	
建 筑 ARCHI- TECTURE		植 物 VEGETA- TION	
结 构 STRUC- TURE		给排水 WATER SUPPLY	
说 明: INSTRUC- TION			
本设计版权归江苏豪爱涛文化有限公司。 本图作为施工图, 未经设计师书面 同意, 不得更改任何部分。 All designs are the sole property of Artall Environment Arts CO.,LTD. Nothing can be changed without written permission.			
工程项目 (工程名称) PROJECT 广东车八岭国家级自然保护区 自然博物馆活化利用—展陈 功能提升项目			
建设单位 DIRECTOR 广东车八岭国家级自然保护区 管理局			
图 名 DRAWING TITLE 一层立面图			
设 计 DESIGNED BY	王丹婷	王丹婷	
绘 图 DRAWED BY	姜超	姜超	
工程负责 PROJECT CHARGING	冯雪纯	冯雪纯	
校 对 DESIGNED	施展	施展	
审 核 EXAMINED BY	王凤岩	王凤岩	
设计号 (工程号) PROJECT No.			
图 号 DWG No.		IW1F-204	
比 例 SCALE			
日 期 DATE		2023. 08	
<div>ARTALL 江苏豪爱涛文化有限公司 JIANGSU SOHO ARTALL CULTURAL CO.,LTD</div> <div>地 址: 江苏省南京市江宁区天元西路199号 电 话: 025-52783166 传 真: 025-52783166 邮 政 编 码: 211100</div>			

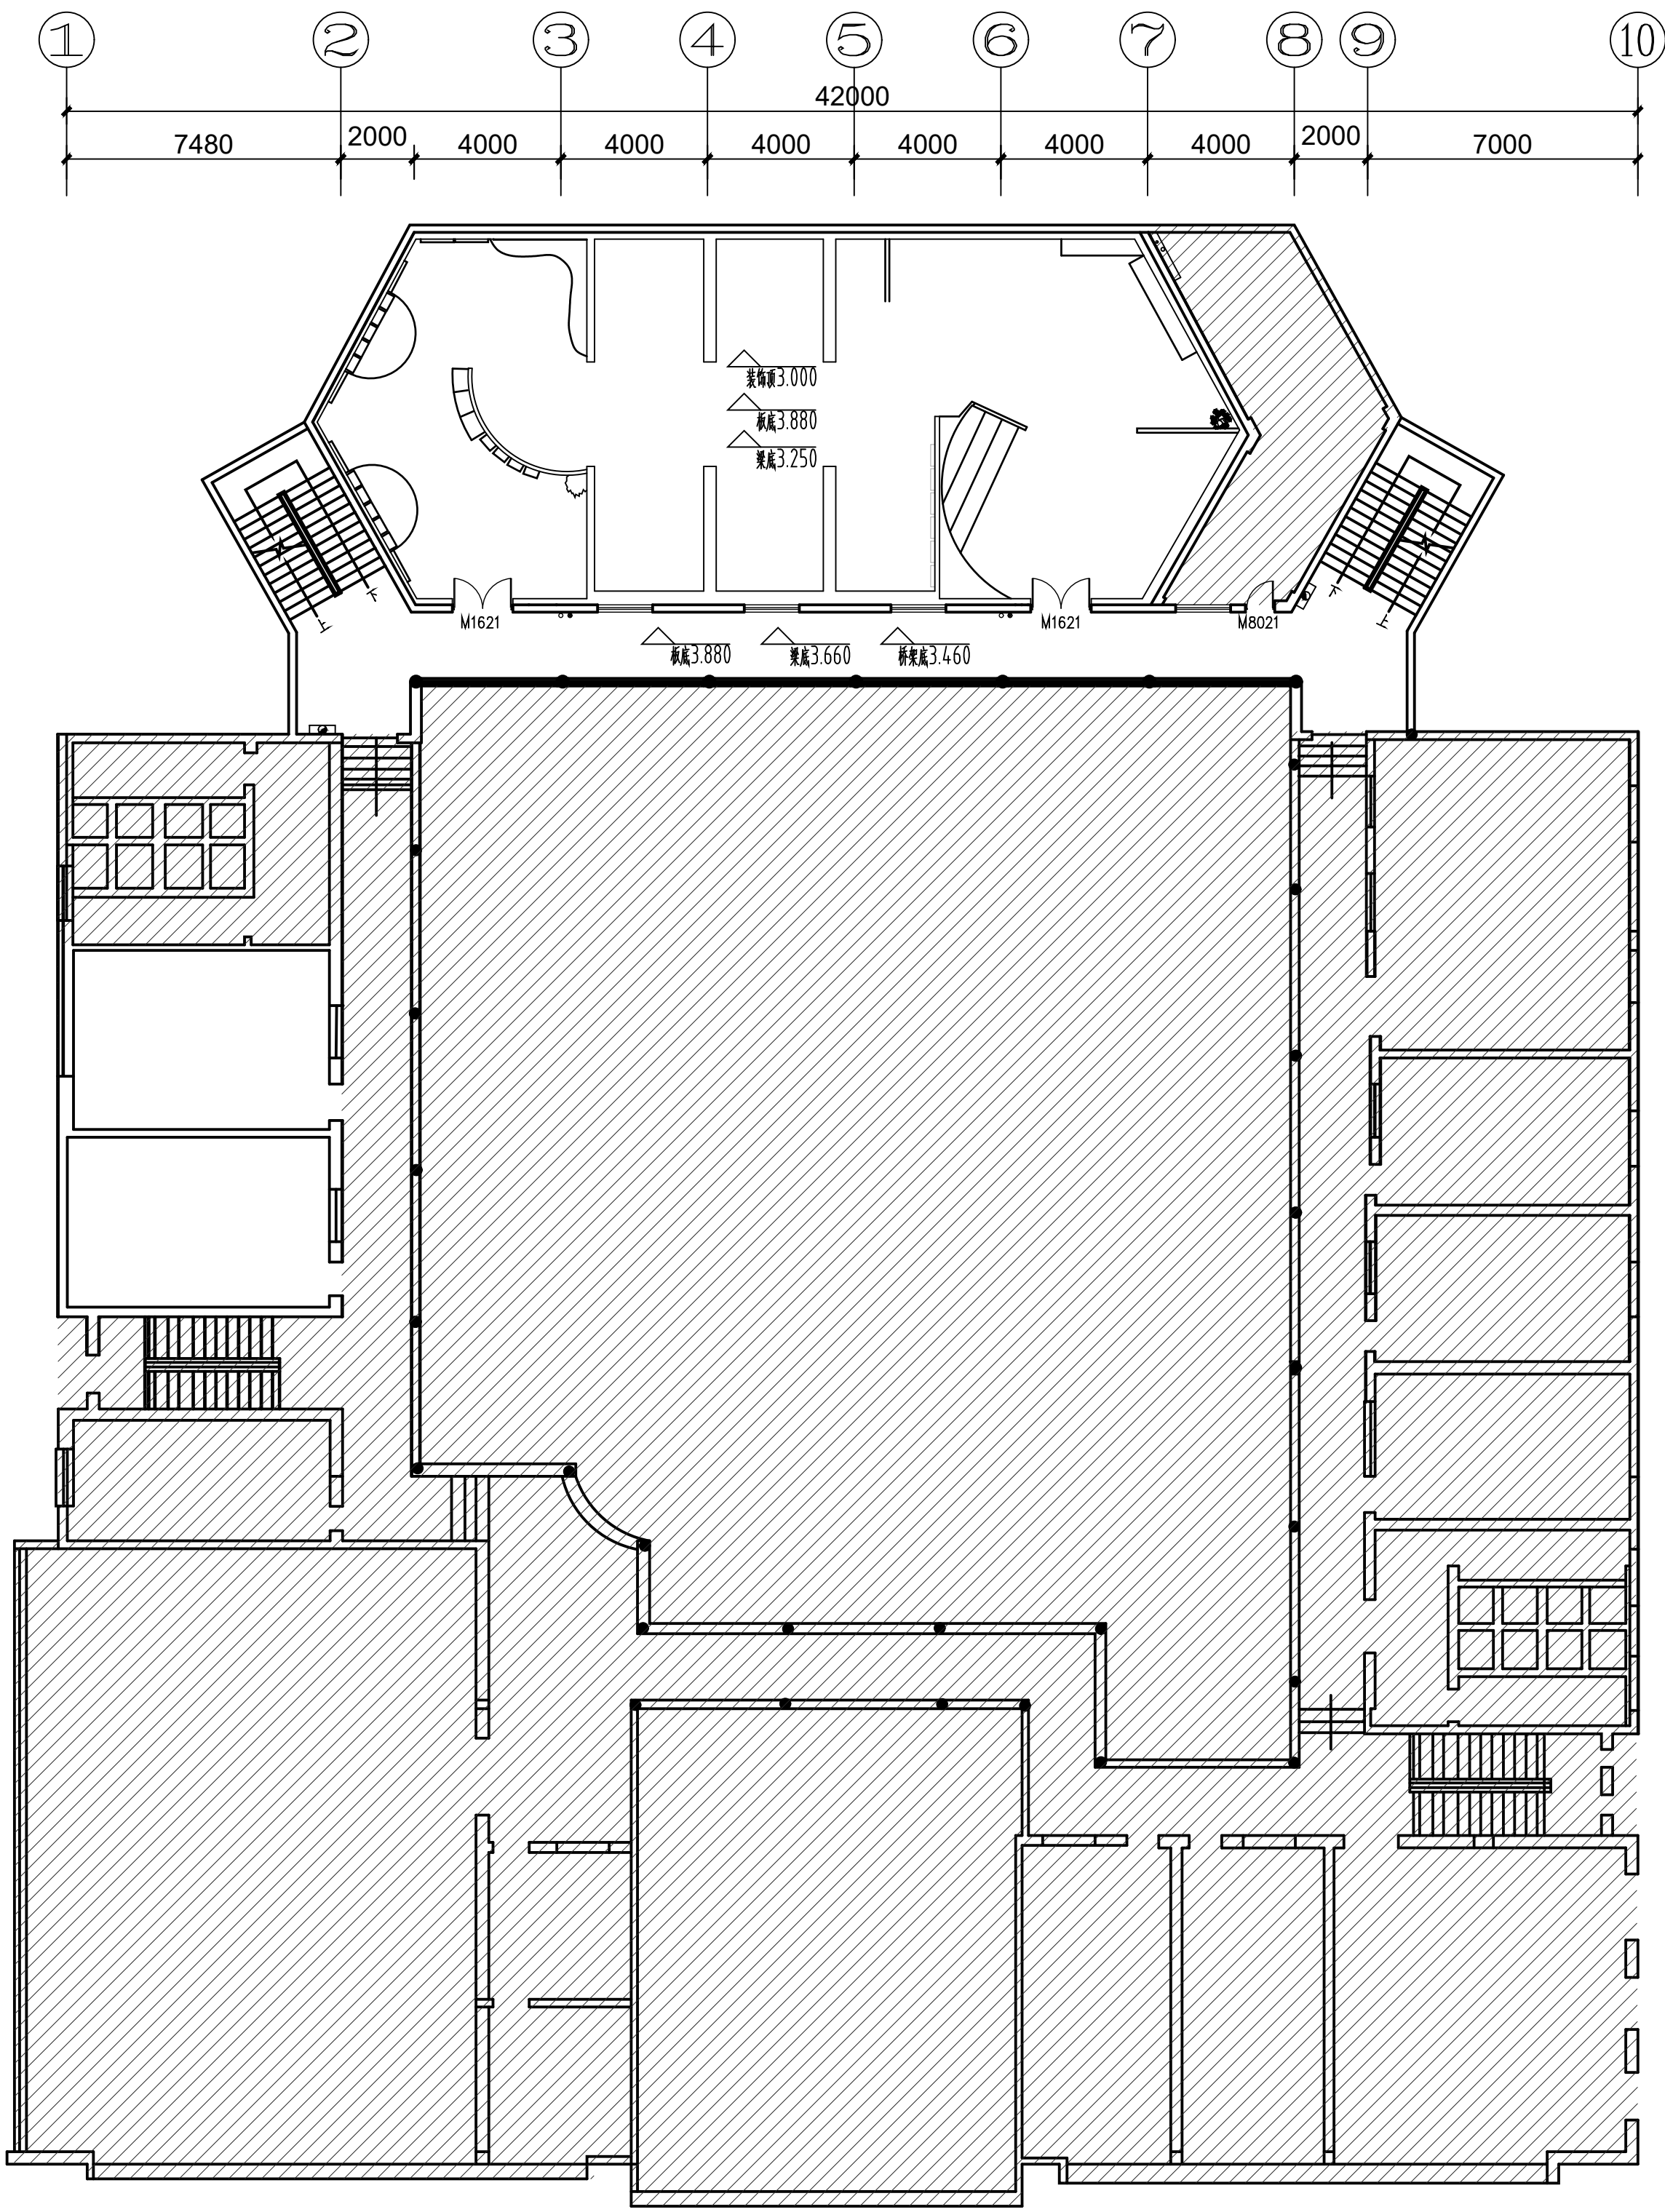

二层原建筑平面图

S=1:150

江苏豪爱涛文化有限公司

会 签 栏 SIGNATURE		电 气		
总 图 GENERAL DRAWING		ELEC- TRIC		
建 筑 ARCHI- TECTURE		植 物 VEGETA- TION		
结 构 STRUCTURE		给排水 WATER SUPPLY		

说 明:
INSTRUCTION

本设计版权归江苏豪爱涛文化有限公司。
本图作为施工图, 未经设计师书面
同意, 不得更改任何部分。

All designs are the sole property
of Artall Environment Arts CO., LTD.
Nothing can be changed without
written permission.

工程项目 (工程名称)
PROJECT
广东车八岭国家级自然保护区
自然博物馆活化利用--展陈
功能提升项目


建设单位
DIRECTOR
广东车八岭国家级自然保护区
管理局

图 名
DRAWING TITLE
二层原建筑平面图

设 计 DESIGNED BY	王丹婷	王丹婷
绘 图 DRAWED BY	姜超	姜超
工程负责 PROJECT CHARGING	冯雪纯	冯雪纯
校 对 DESIGNED	施展	施展
审 核 EXAMINED BY	王凤岩	王凤岩
设计号 (工程号) PROJECT No.		
图 号 DWG No.	IW2F-101	
比 例 SCALE		
日 期 DATE	2023. 08	

江苏豪爱涛文化有限公司
JIANGSU SOHO ARTALL CULTURAL CO., LTD.

地 址: 江苏省南京市江宁区天元西路199号
电 话: 025-52783166
传 真: 025-52783166
邮政编码: 211100

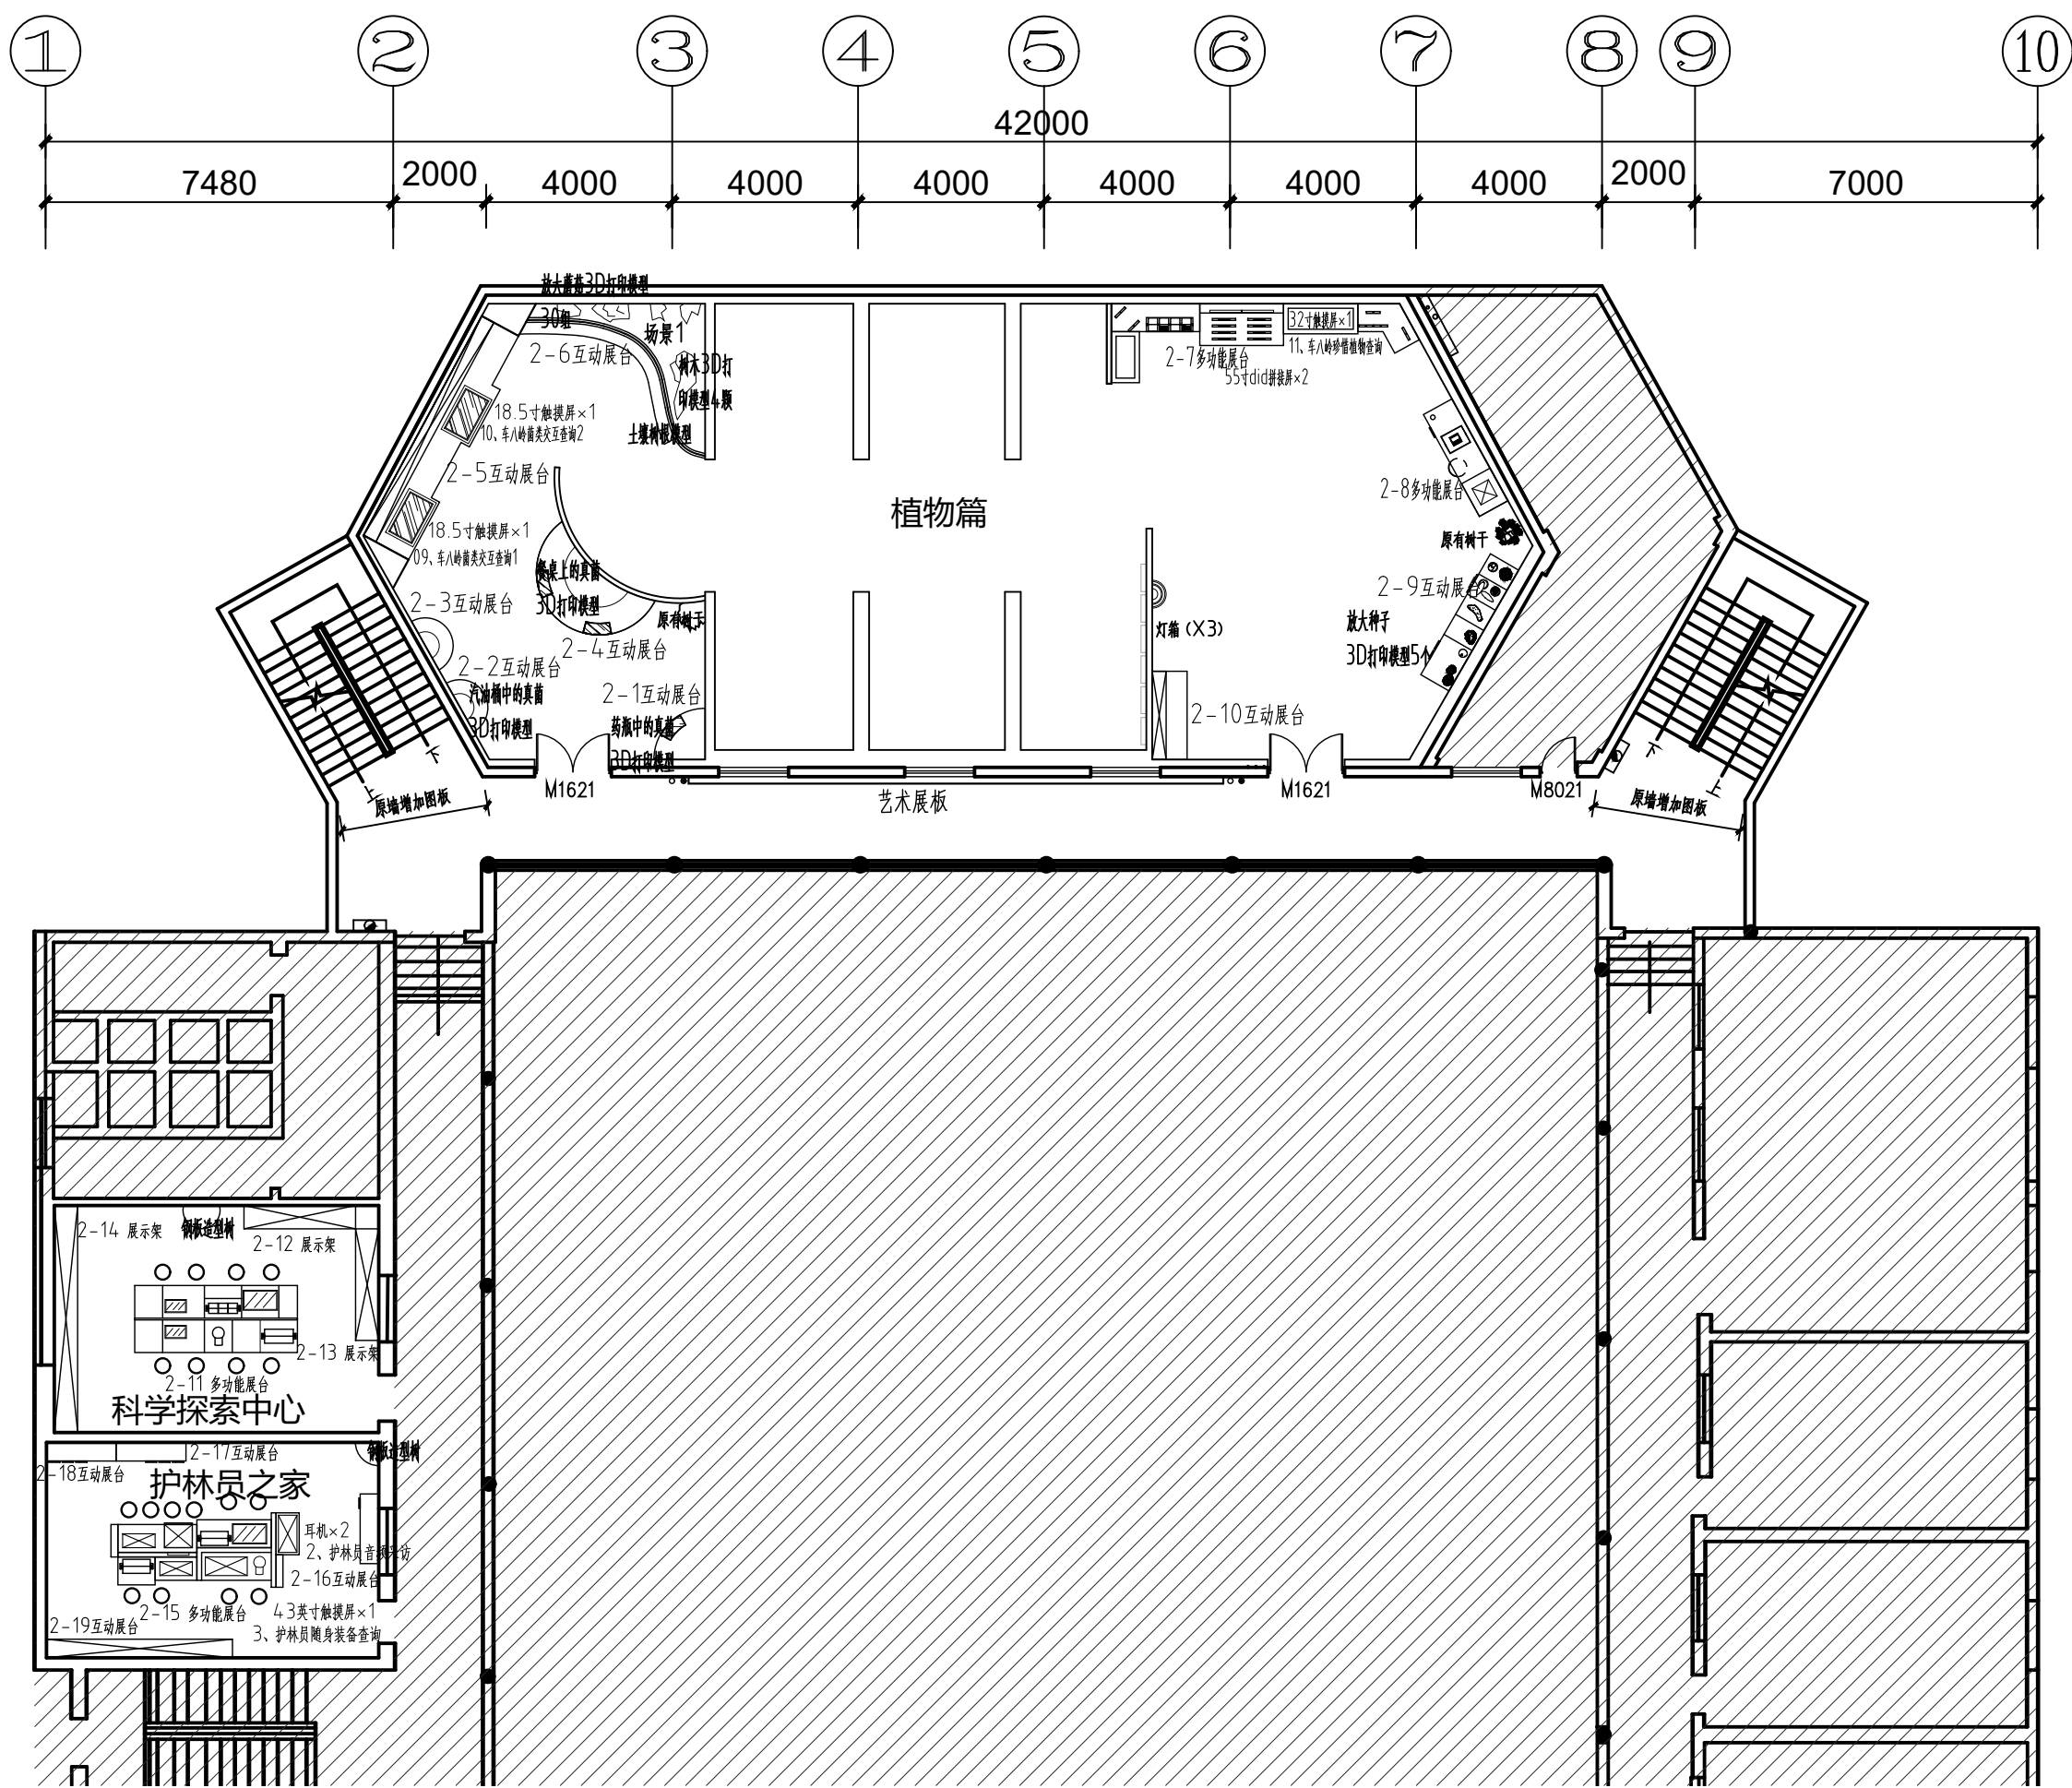

二层平面布置图 S=1:150

注: 斜线阴影部分为非设计施工范围。

会 签 栏
SIGNATURE

总 图 GENERAL DRAWING		电 气 ELEC- TRIC	
建 筑 ARCHI- TECTURE		植 物 VEGETA- TION	
结 构 STRUC- TURE		给排水 WATER SUPPLY	

说 明:
INSTRUC-
TION

本设计版权归江苏苏豪爱涛文化有限公司。

本图作为施工图, 未经设计师书面同意, 不得更改任何部分。

All designs are the sole property of Artall Environment Arts CO.,LTD.
Nothing can be changed without written permission.

工程项目 (工程名称)
PROJECT
广东车八岭国家级自然保护区
自然博物馆活化利用--展陈
功能提升项目

建设单位
DIRECTOR
广东车八岭国家级自然保护区
管理局

图 名
DRAWING TITLE
二层平面布置图

设 计 DESIGNED BY	王丹婷	王丹婷
绘 图 DRAWED BY	姜 超	姜超
工程负责 PROJECT CHARGING	冯雪纯	冯雪纯
校 对 DESIGNED	施 展	施展
审 核 EXAMINED BY	王凤岩	王凤岩

设计号 (工程号)
PROJECT No.

图 号
DWG No. IW2F-103

比 例
SCALE



日 期
DATE 2023. 08

ARTALL

江苏苏豪爱涛文化有限公司

JIANGSU SOHO ARTALL CULTURAL CO.,LTD



地 址: 江苏省南京市江宁区天元西路199号
电 话: 025-52783166
传 真: 025-52783166
邮 政 编 码: 211100

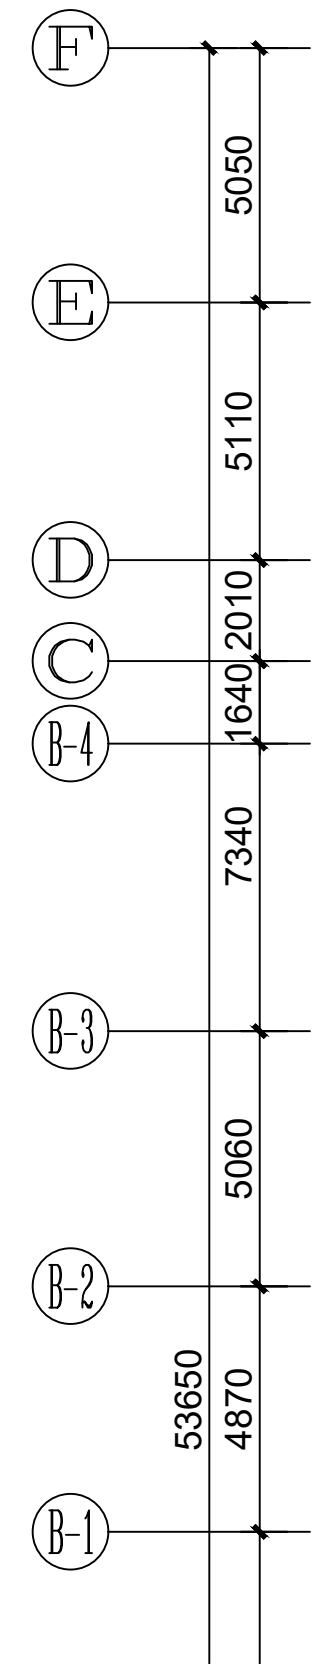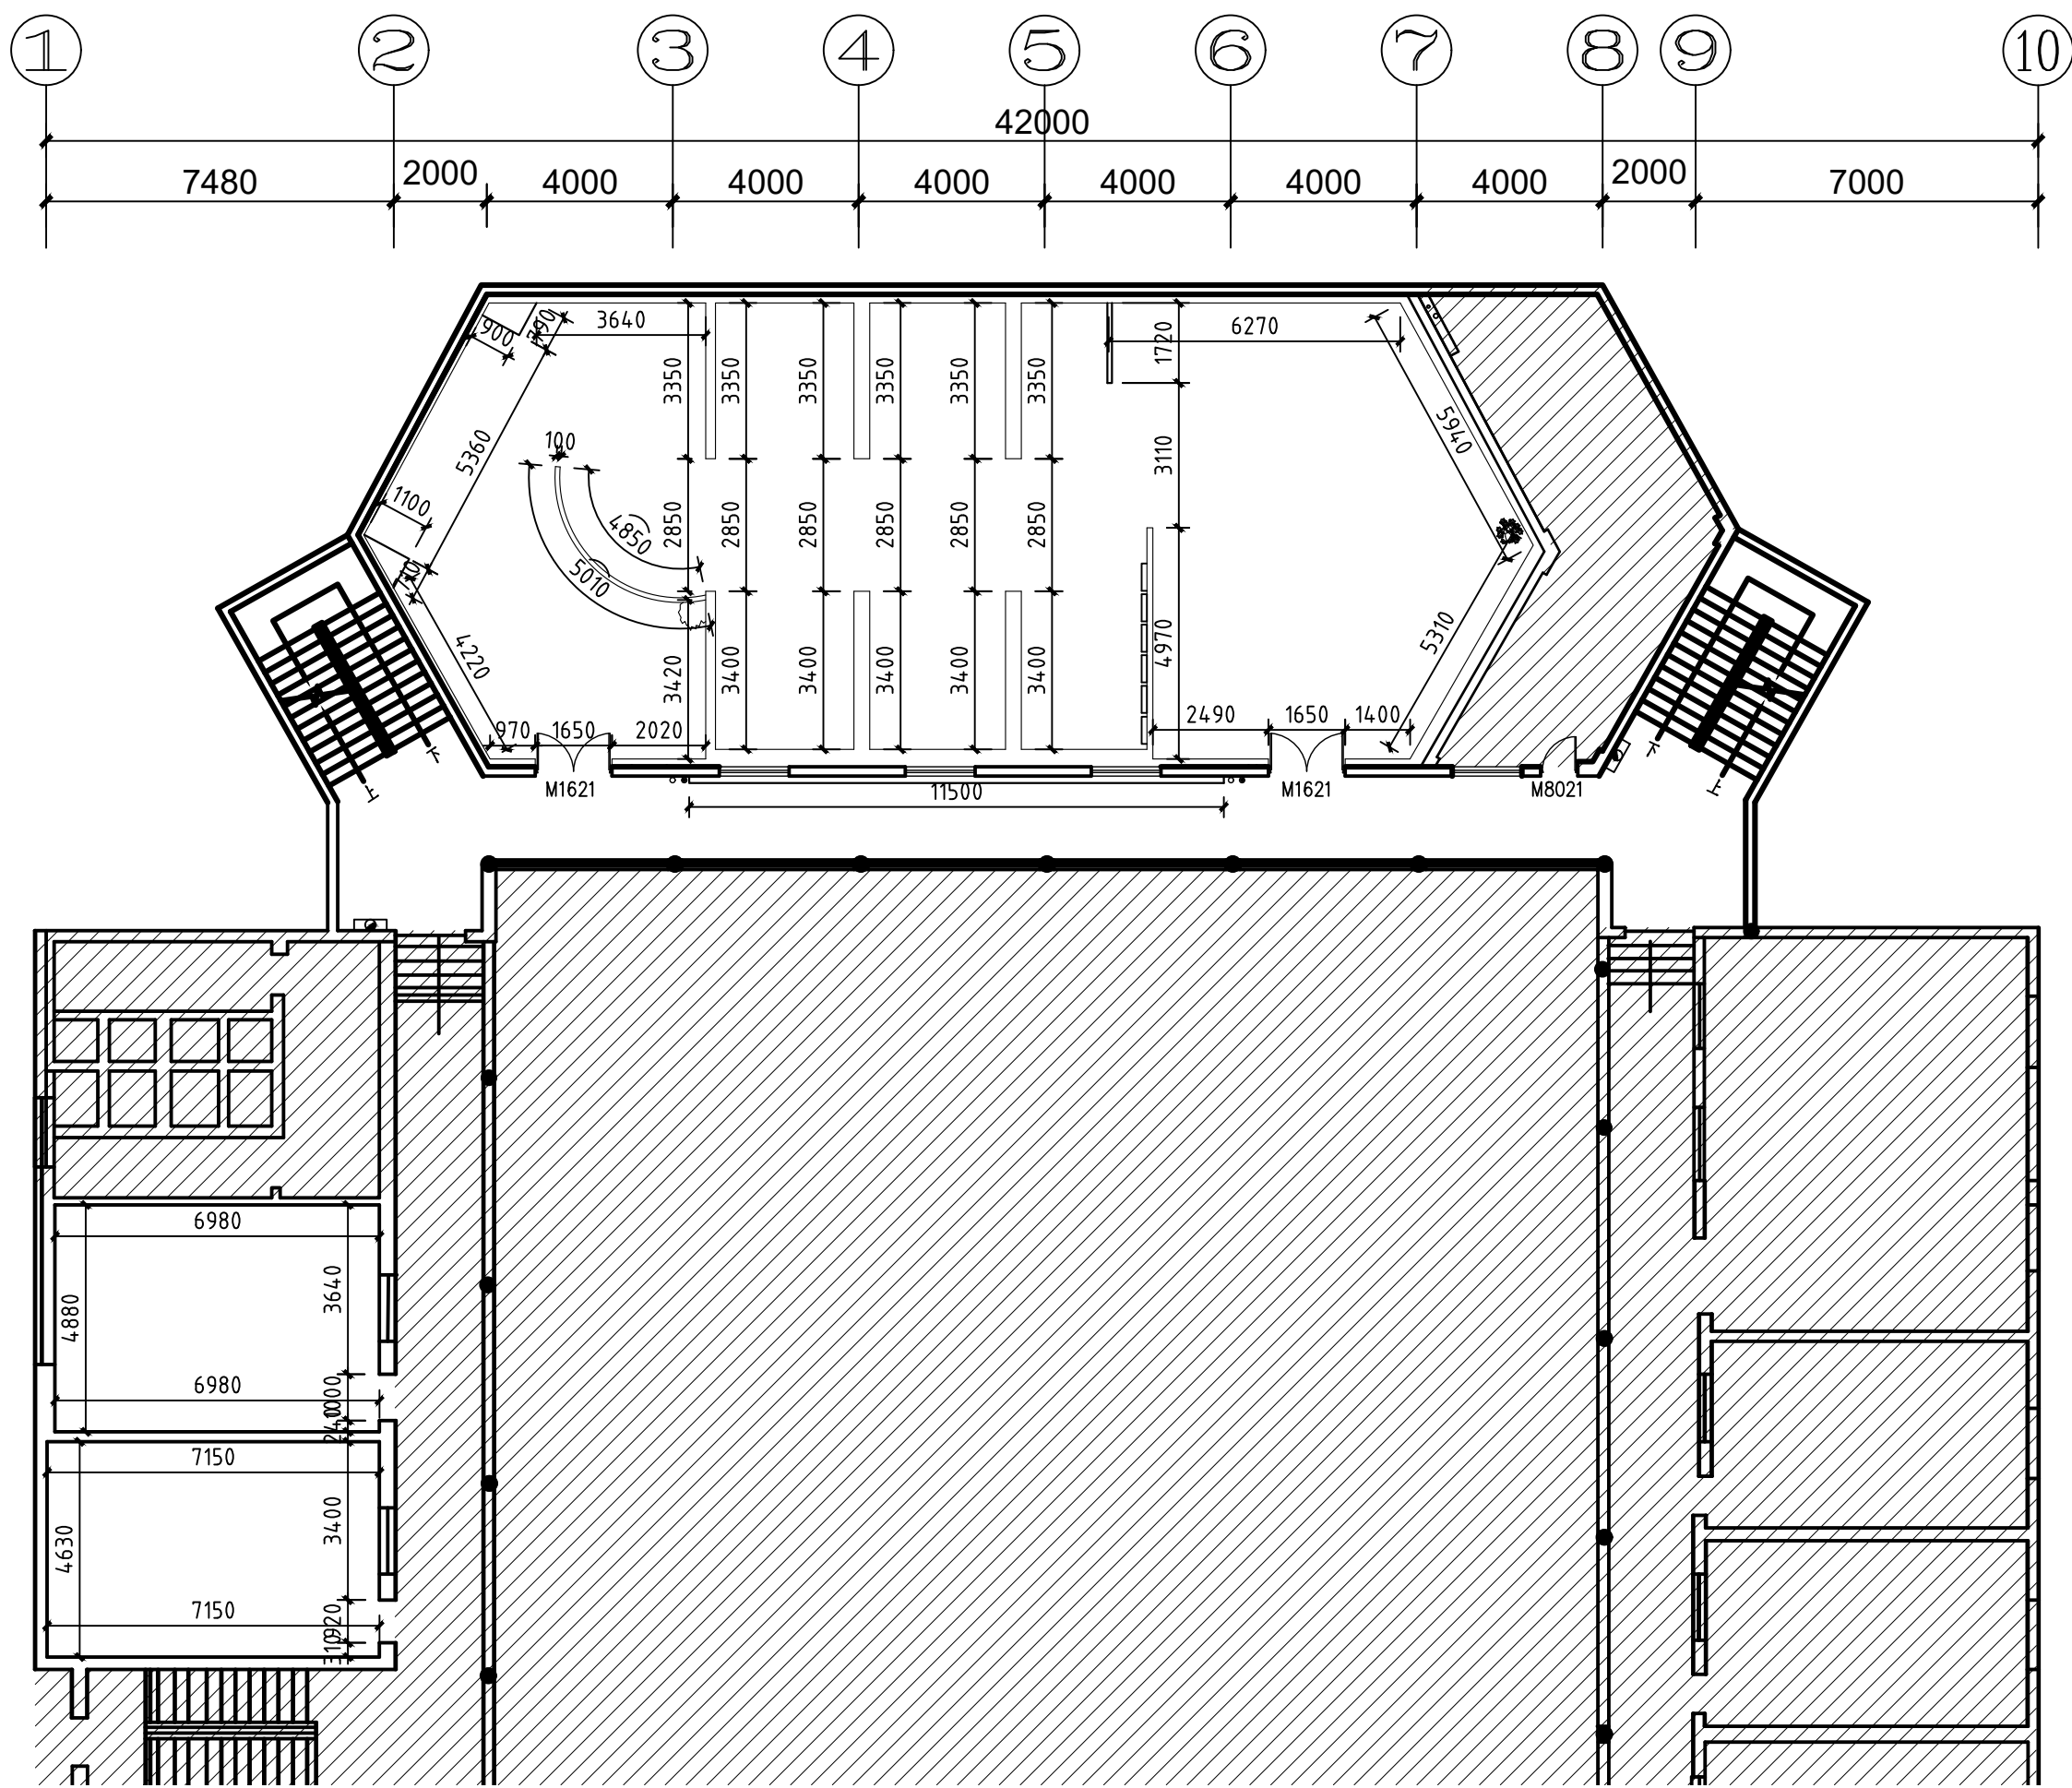

注: [Hatched Box] 部分为非设计施工范围。

二层尺寸定位图
S=1:150

会 签 栏 SIGNATURE			
总 图 GENERAL DRAWING		电 气 ELEC- TRIC	
建 筑 ARCHI- TECTURE		植 物 VEGETA- TION	
结 构 STRUC- TURE		给排水 WATER SUPPLY	
说 明: INSTRUC- TION			
本设计版权归江苏苏豪爱涛文化有限公司。			
本图作为施工图, 未经设计师书面 同意, 不得更改任何部分。			
All designs are the sole property of Artall Environment Arts CO.,LTD. Nothing can be changed without written permission.			
工程项目 (工程名称) PROJECT 广东车八岭国家级自然保护区 自然博物馆活化利用—展陈 功能提升项目			
建设单位 DIRECTOR 广东车八岭国家级自然保护区 管理局			
图 名 DRAWING TITLE 二层尺寸定位图			
设 计 DESIGNED BY	王丹婷	王丹婷	
绘 图 DRAWED BY	姜超	姜超	
工程负责 PROJECT CHARGING	冯雪纯	冯雪纯	
校 对 DESIGNED	施展	施展	
审 核 EXAMINED BY	王凤岩	王凤岩	
设计号 (工程号) PROJECT No.			
图 号 DWG No.		IW2F-104	
比 例 SCALE			
日 期 DATE		2023. 08	
<div>ARTALL 江苏苏豪爱涛文化有限公司 JIANGSU SOHO ARTALL CULTURAL CO., LTD</div> <div>地 址: 江苏省南京市江宁区天元西路199号 电 话: 025-52783166 传 真: 025-52783166 邮政编码: 211100</div>			

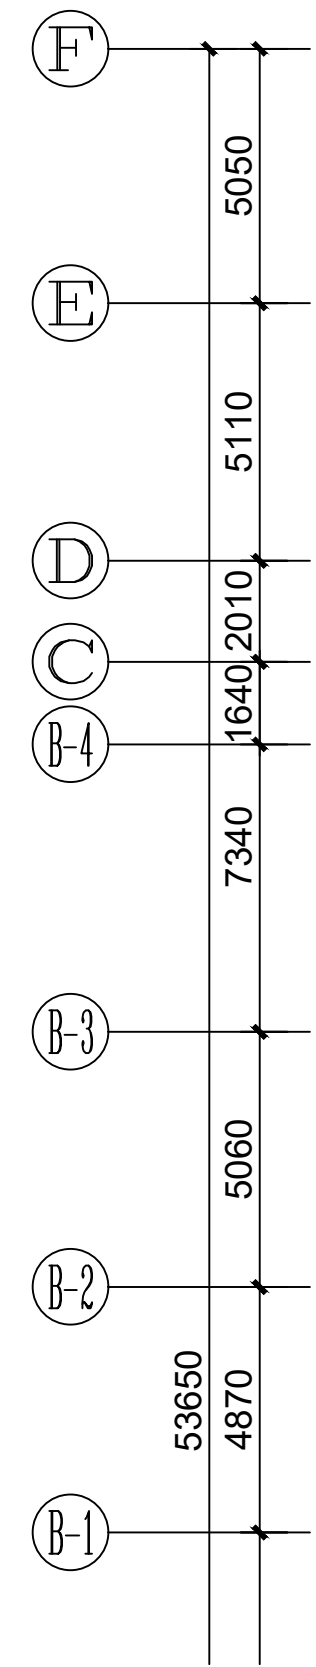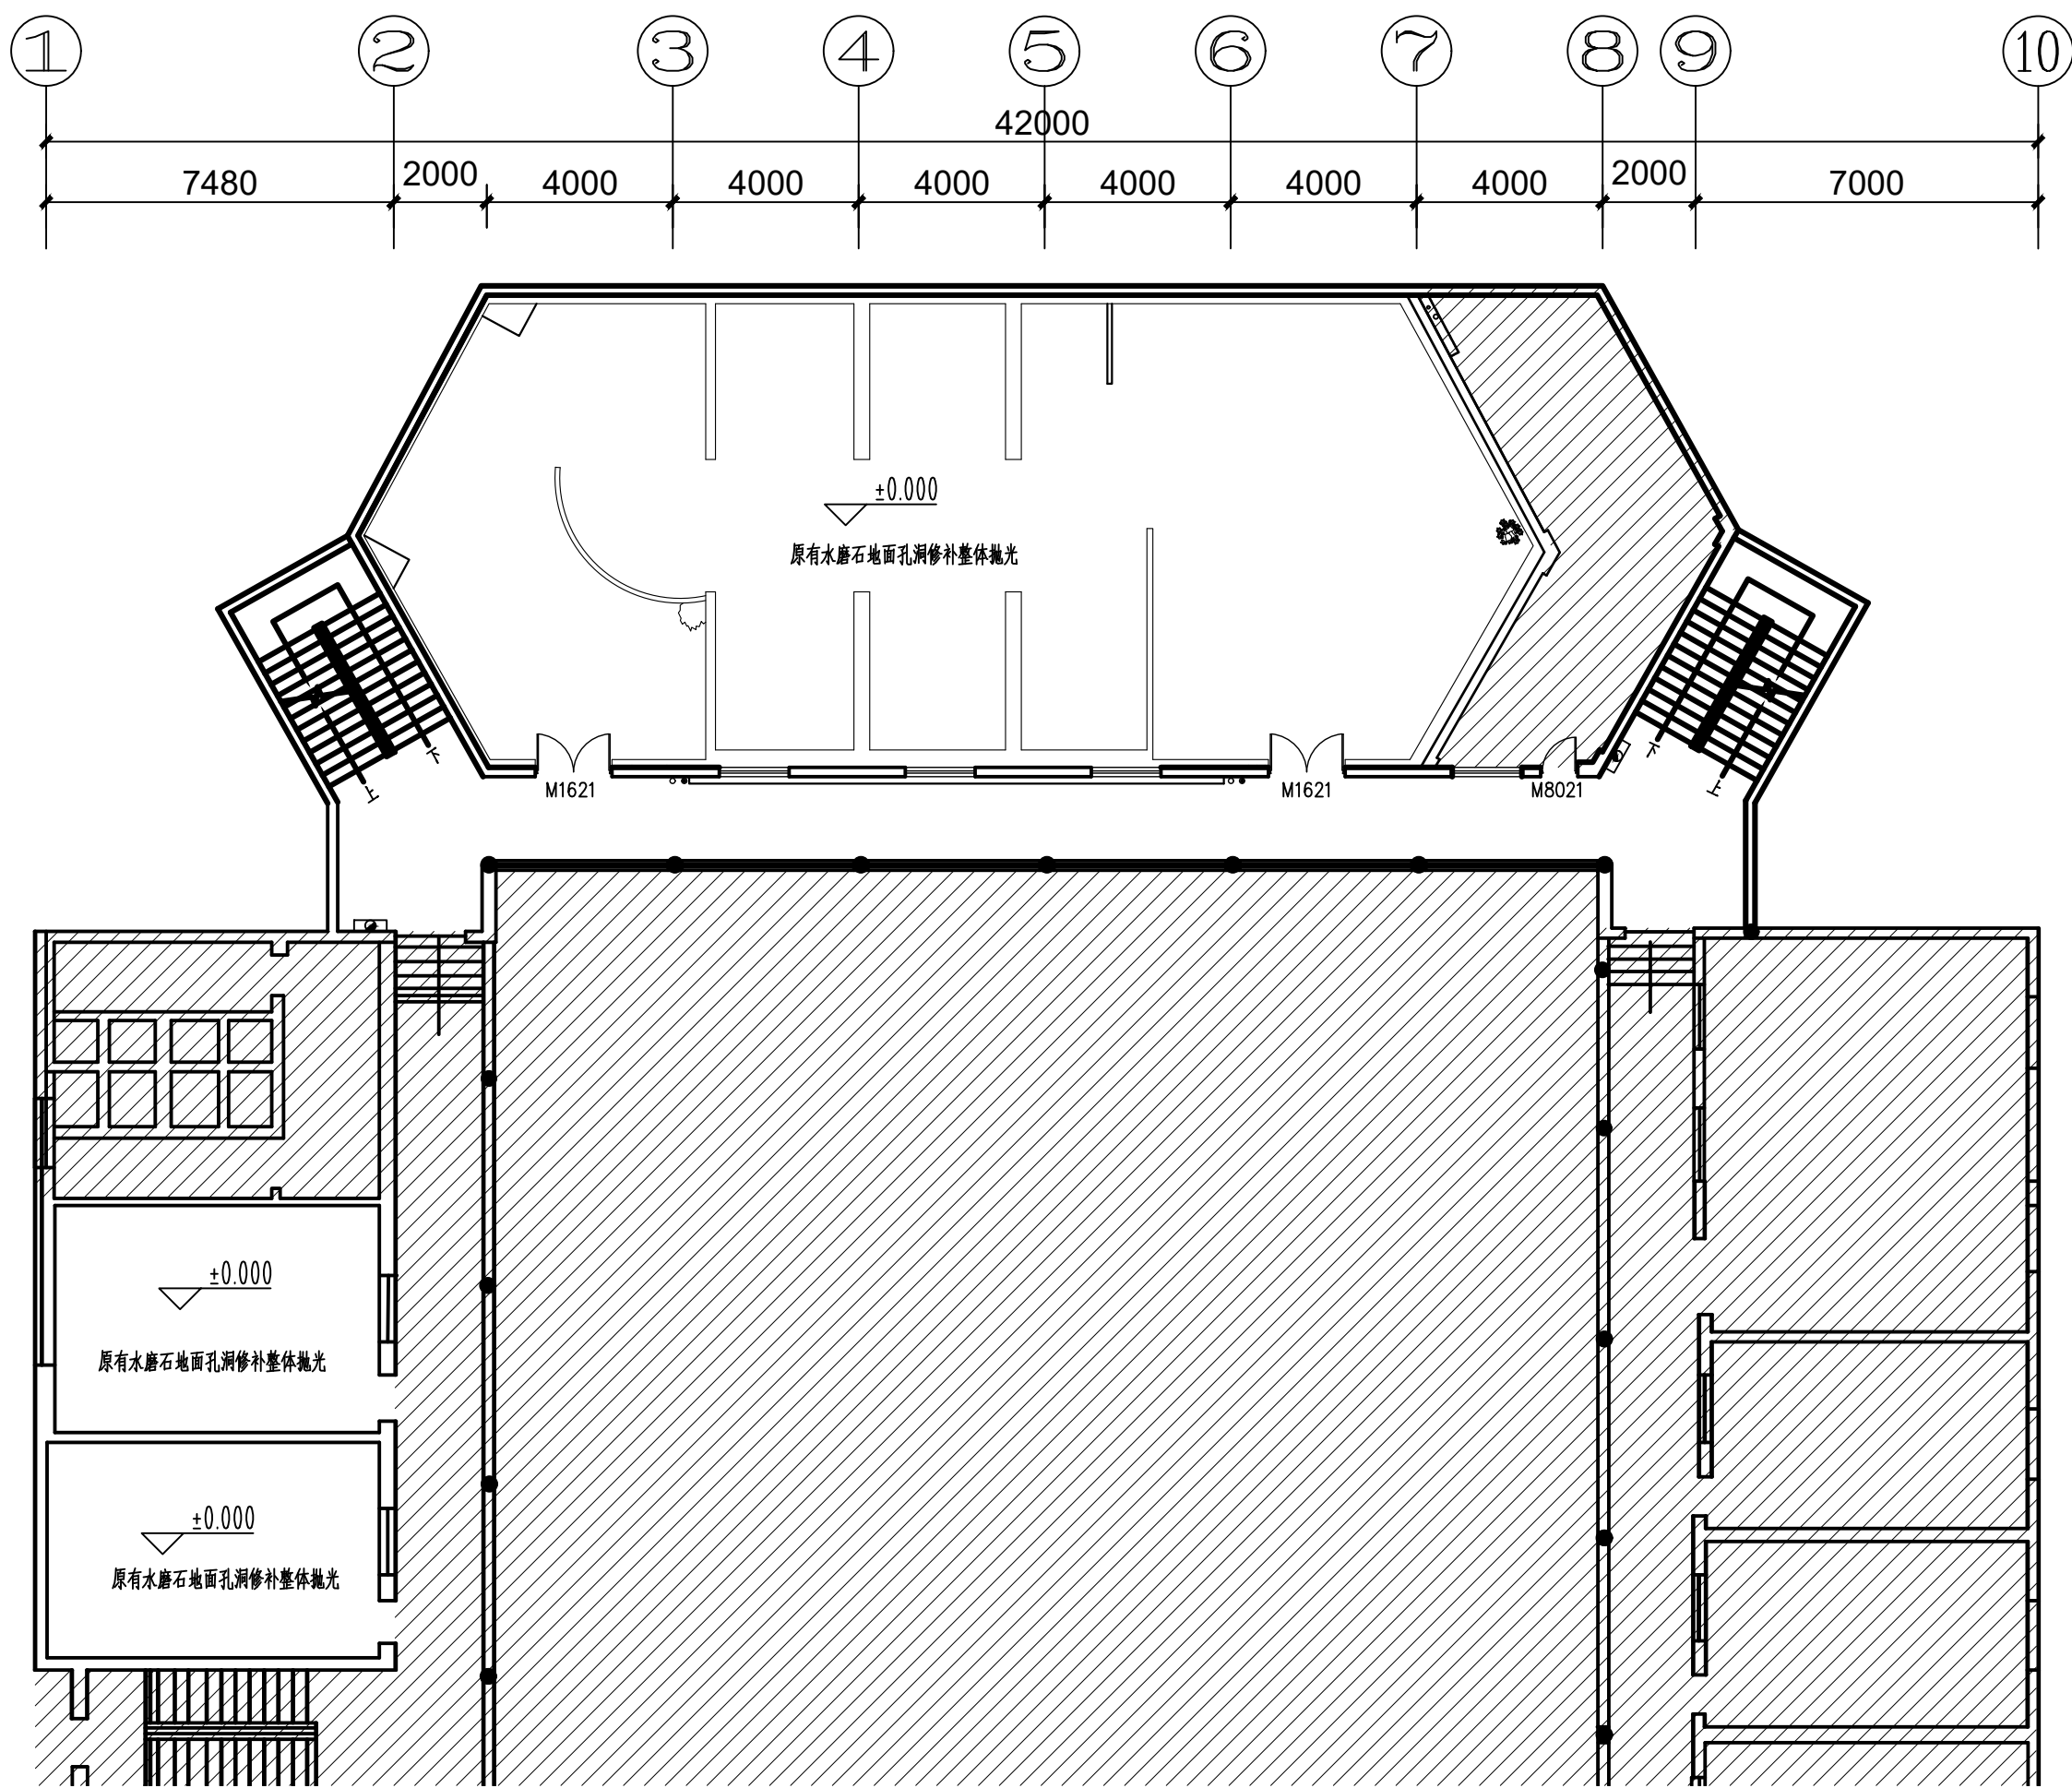

注: [Hatched Box] 部分为非设计施工范围。

二层地面铺装图
S=1:150

会 签 栏
SIGNATURE

总 图 GENERAL DRAWING		电 气 ELEC- TRIC	
建 筑 ARCHI- TECTURE		植 物 VEGETA- TION	
结 构 STRUC- TURE		给排水 WATER SUPPLY	

说 明:
INSTRUC-
TION

本设计版权归江苏苏豪爱涛文化有限公司。

本图作为施工图, 未经设计师书面同意, 不得更改任何部分。

All designs are the sole property of Artall Environment Arts CO.,LTD.
Nothing can be changed without written permission.

工程项目 (工程名称)
PROJECT
广东车八岭国家级自然保护区
自然博物馆活化利用—展陈
功能提升项目

建设单位
DIRECTOR

广东车八岭国家级自然保护区
管理局

图 名
DRAWING TITLE

二层地面铺装图

设 计 DESIGNED BY	王丹婷	王丹婷
绘 图 DRAWED BY	姜 超	姜 超
工程负责 PROJECT CHARGING	冯雪纯	冯雪纯
校 对 DESIGNED	施 展	施 展
审 核 EXAMINED BY	王凤岩	王凤岩

设计号 (工程号)
PROJECT No.

图 号
DWG No. IW2F-106

比 例
SCALE

日 期
DATE 2023. 08

artall

江苏苏豪爱涛文化有限公司



JIANGSU SOHO ARTALL CULTURAL CO.,LTD

地 址: 江苏省南京市江宁区天元西路199号

电 话: 025-52783166

传 真: 025-52783166


邮政编码: 211100

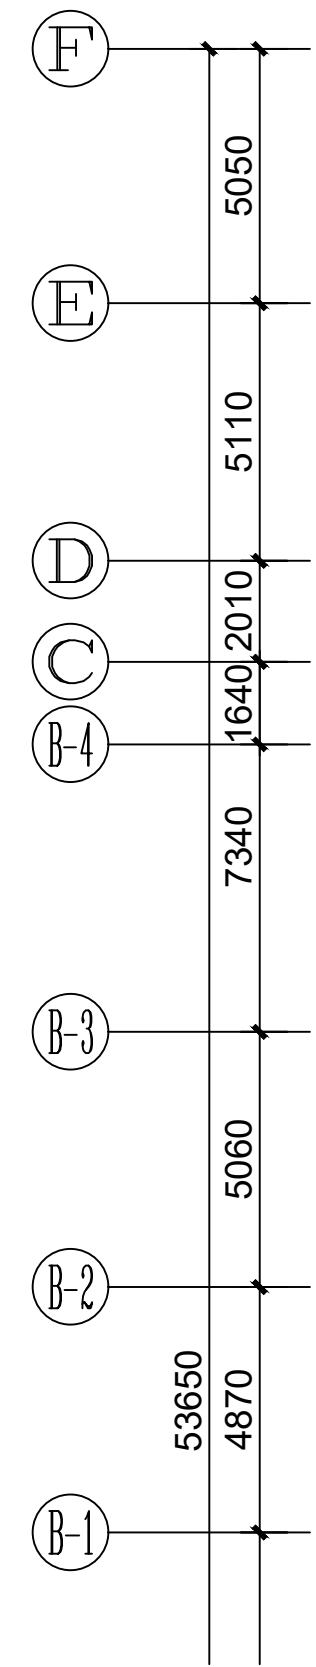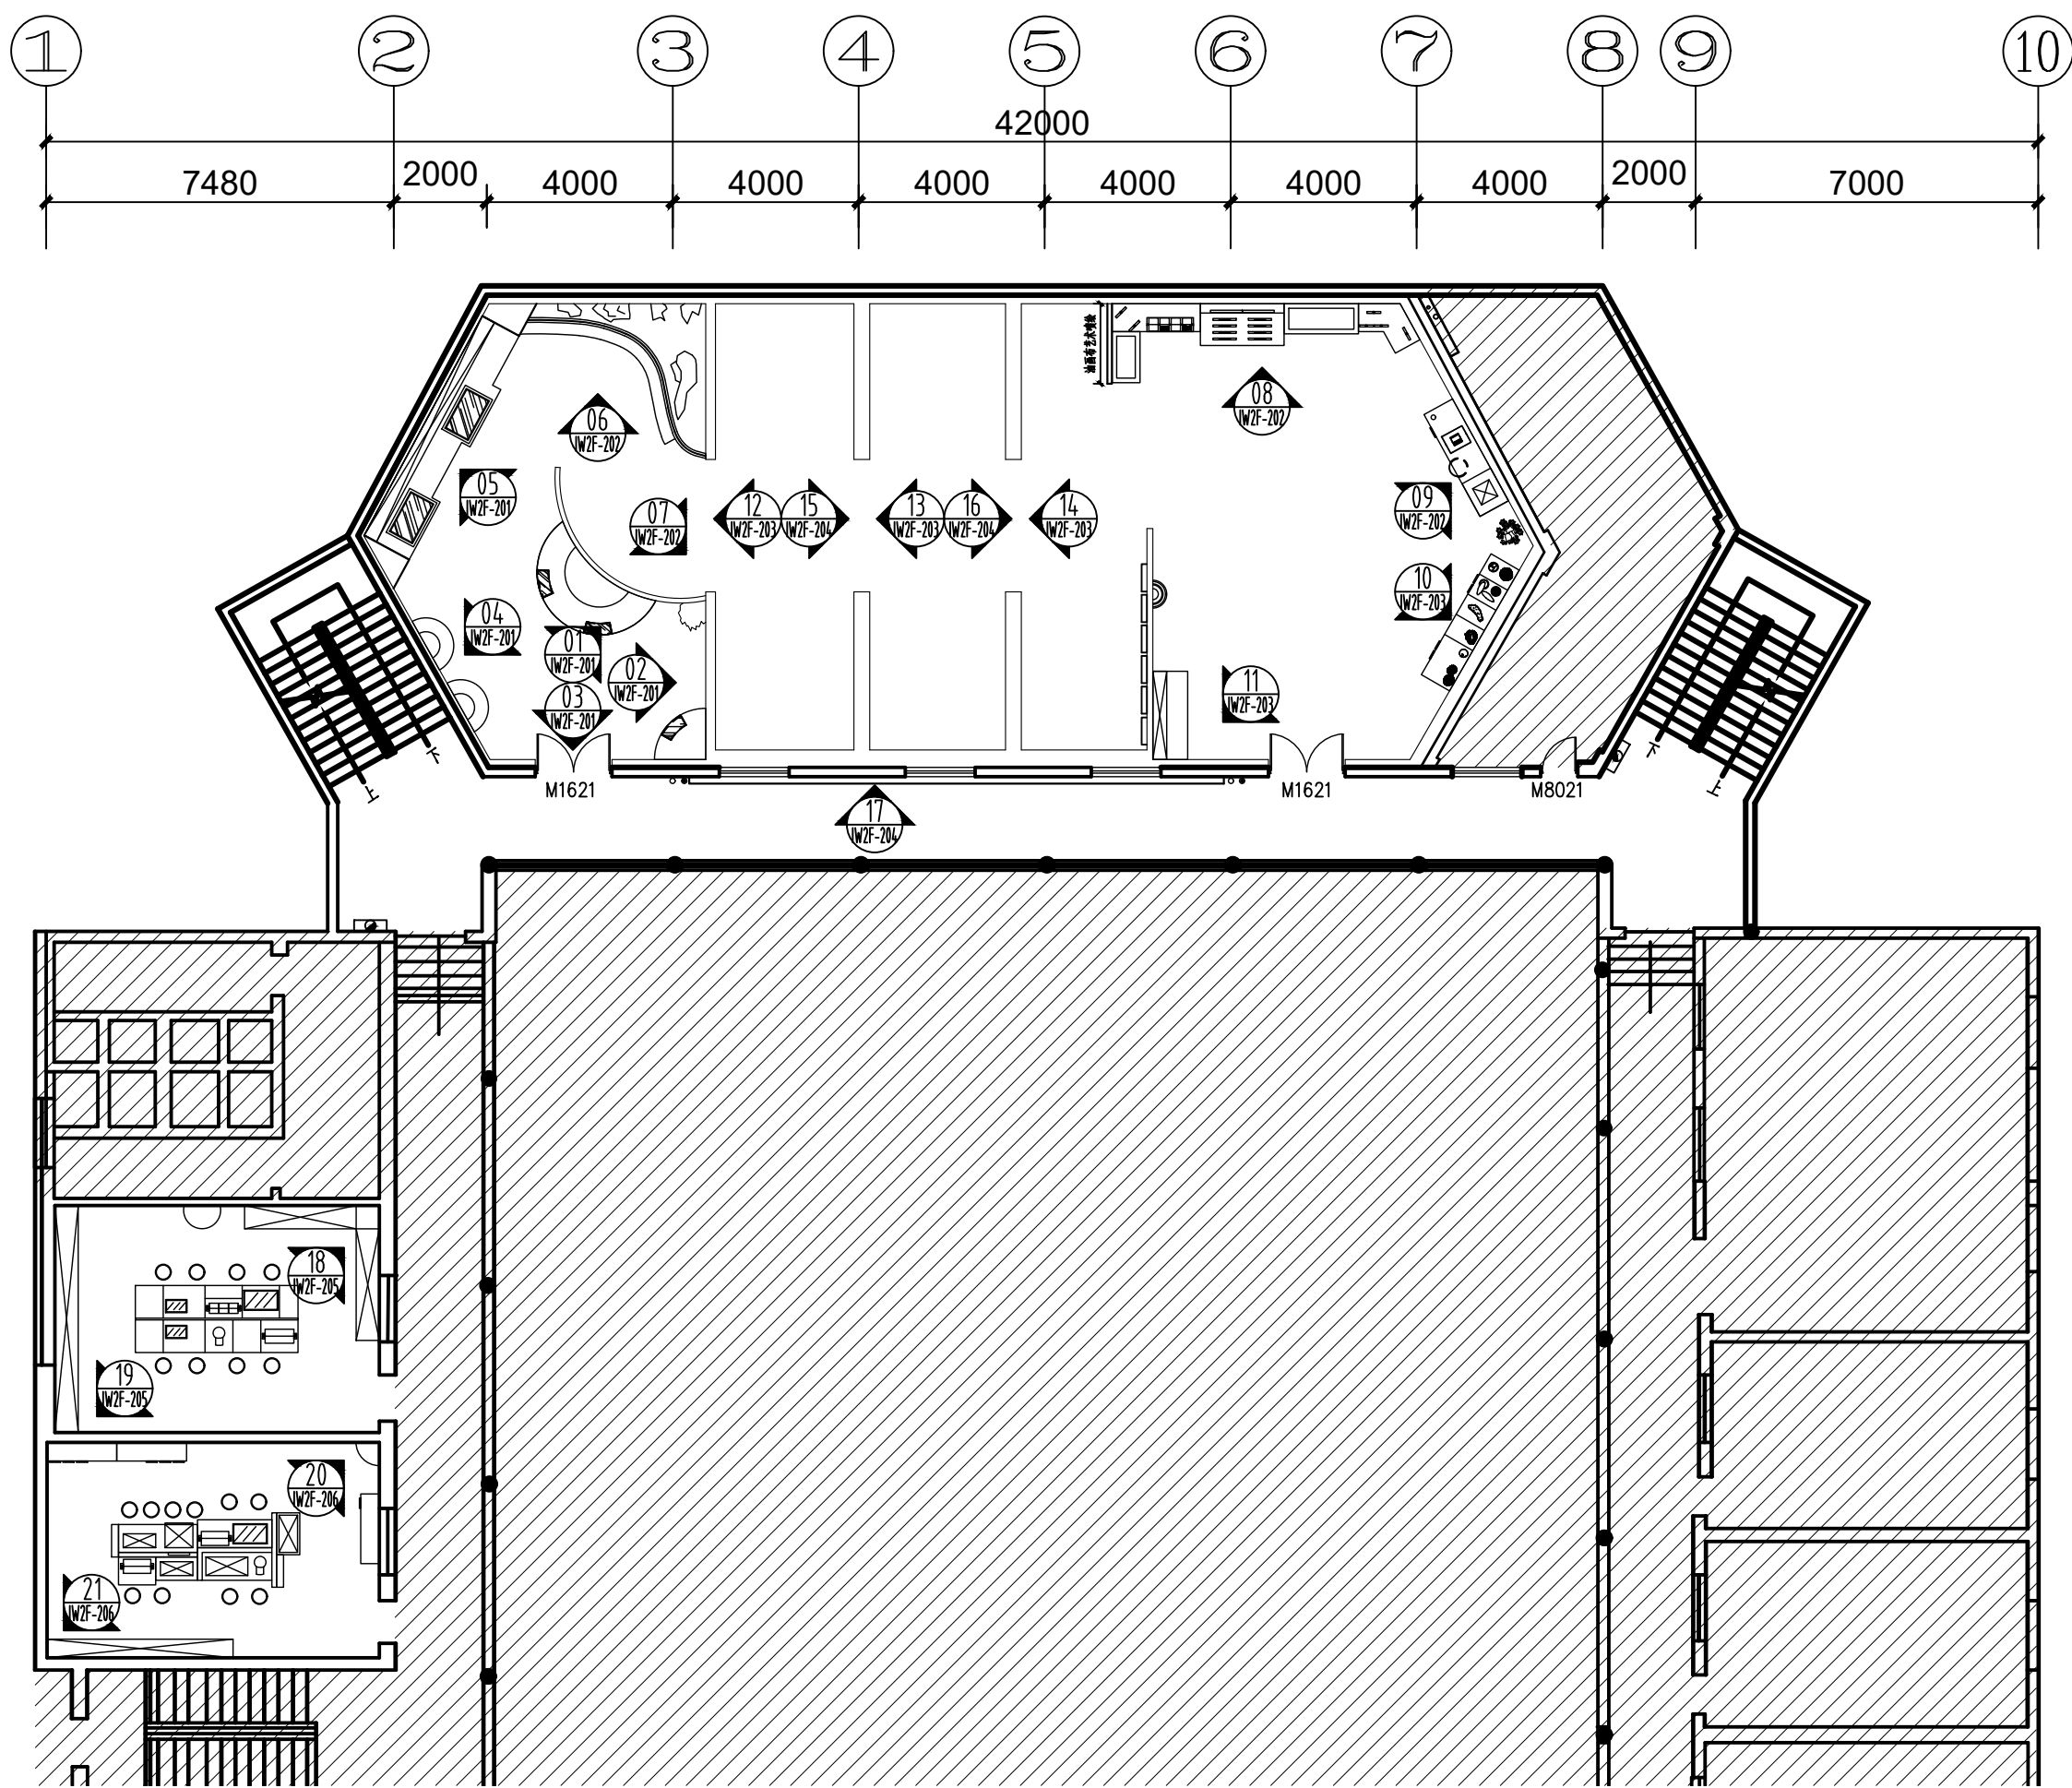


注: [Hatched Box] 部分为非设计施工范围。

二层立面索引图
S=1:150


会 签 栏 SIGNATURE			
总 图 GENERAL DRAWING		电 气 ELEC- TRIC	
建 筑 ARCHI- TECTURE		植 物 VEGETA- TION	
结 构 STRUC- TURE		给排水 WATER SUPPLY	
说 明: INSTRUC- TION			
本设计版权归江苏苏豪爱涛文化有限公司。			
本图作为施工图, 未经设计师书面 同意, 不得更改任何部分。			
All designs are the sole property of Artall Environment Arts CO.,LTD. Nothing can be changed without written permission.			
工程项目 (工程名称) PROJECT 广东车八岭国家级自然保护区 自然博物馆活化利用—展陈 功能提升项目			
建设单位 DIRECTOR 广东车八岭国家级自然保护区 管理局			
图 名 DRAWING TITLE 二层立面索引图			
设 计 DESIGNED BY	王丹婷	王丹婷	
绘 图 DRAWED BY	姜超	姜超	
工程负责 PROJECT CHARGING	冯雪纯	冯雪纯	
校 对 DESIGNED	施展	施展	
审 核 EXAMINED BY	王凤岩	王凤岩	
设计号 (工程号) PROJECT No.			
图 号 DWG No.		IW2F-107	
比 例 SCALE			
日 期 DATE		2023. 08	
<div>artall 江苏苏豪爱涛文化有限公司 JIANGSU SOHO ARTALL CULTURAL CO.,LTD</div> <div>地 址: 江苏省南京市江宁区天元西路199号 电 话: 025-52783166 传 真: 025-52783166 邮政编码: 211100</div>			

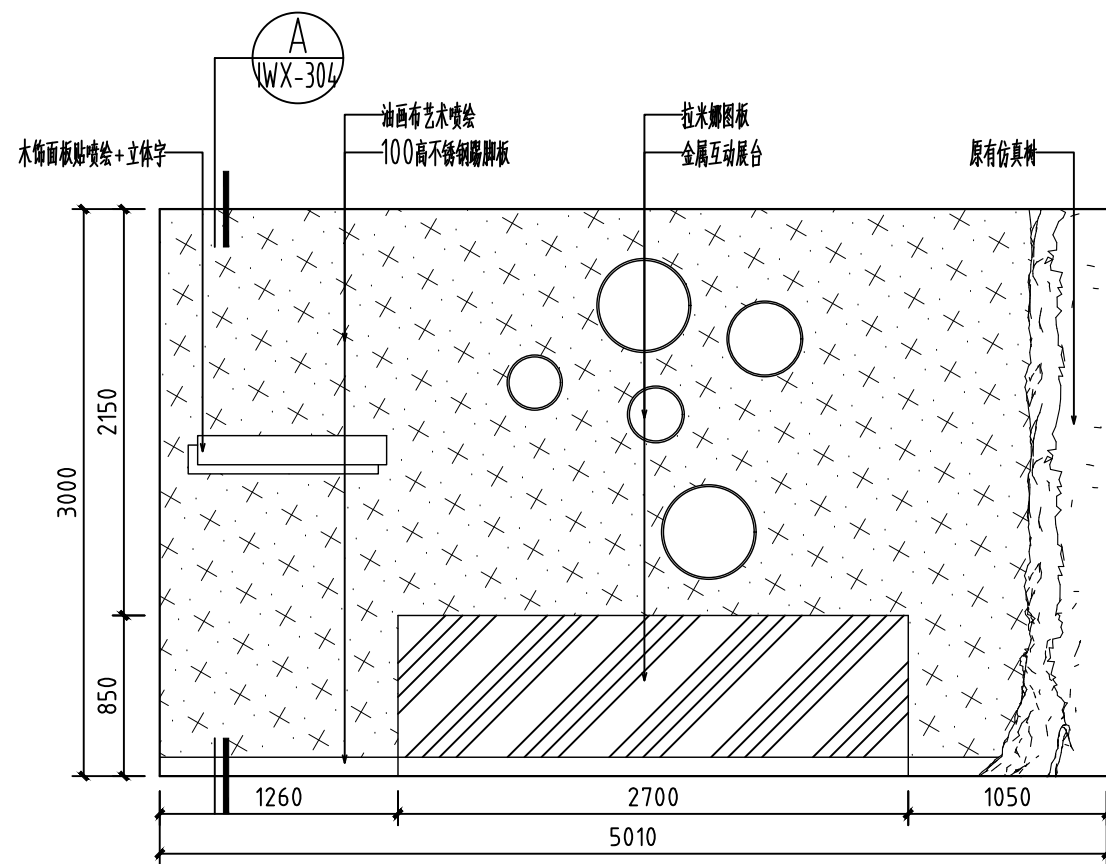


01 立面图 S=1:40

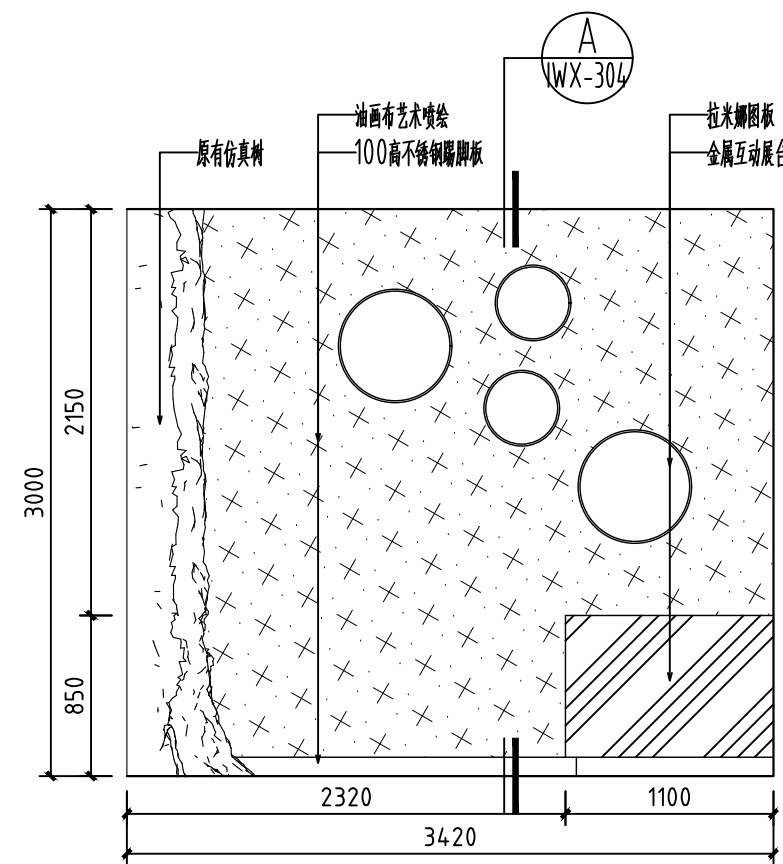


02 立面图 S=1:40

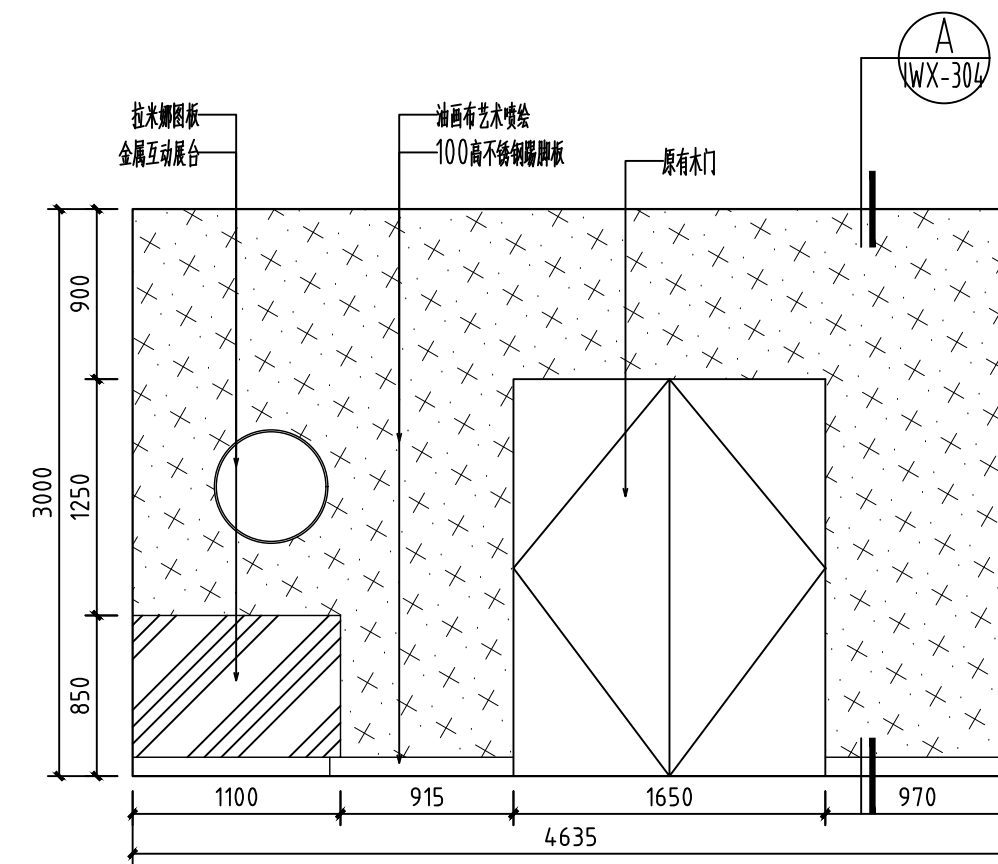

03 立面图 S=1:40

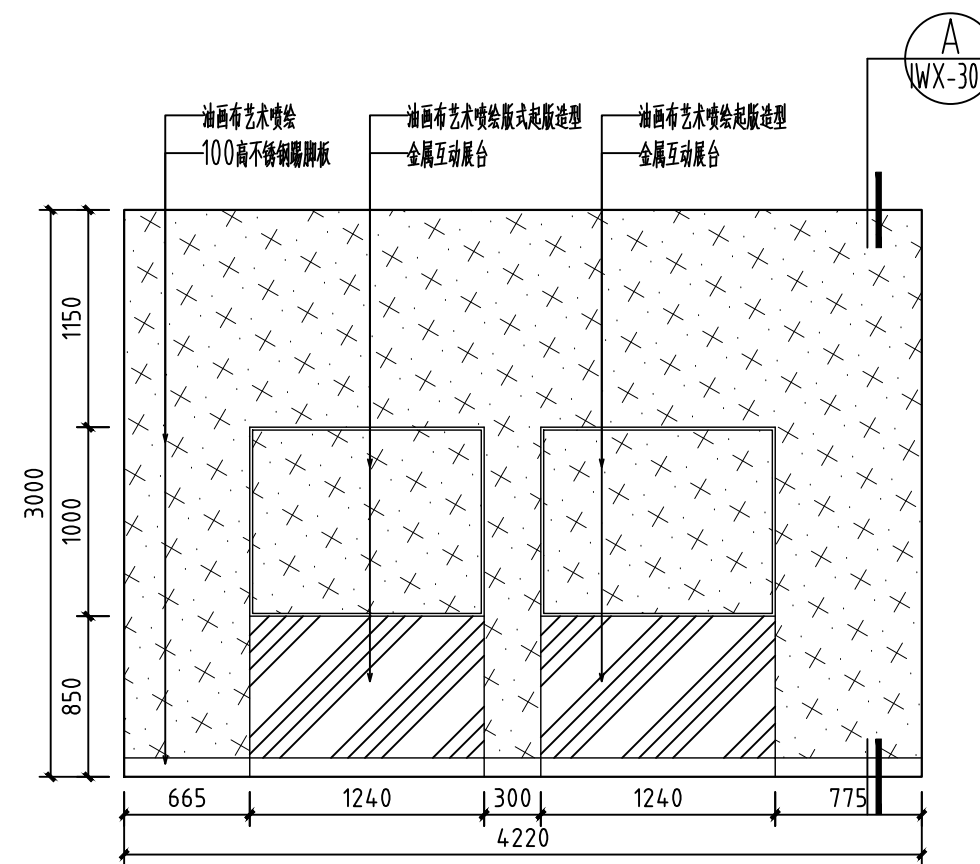


04 立面展开图 S=1:40

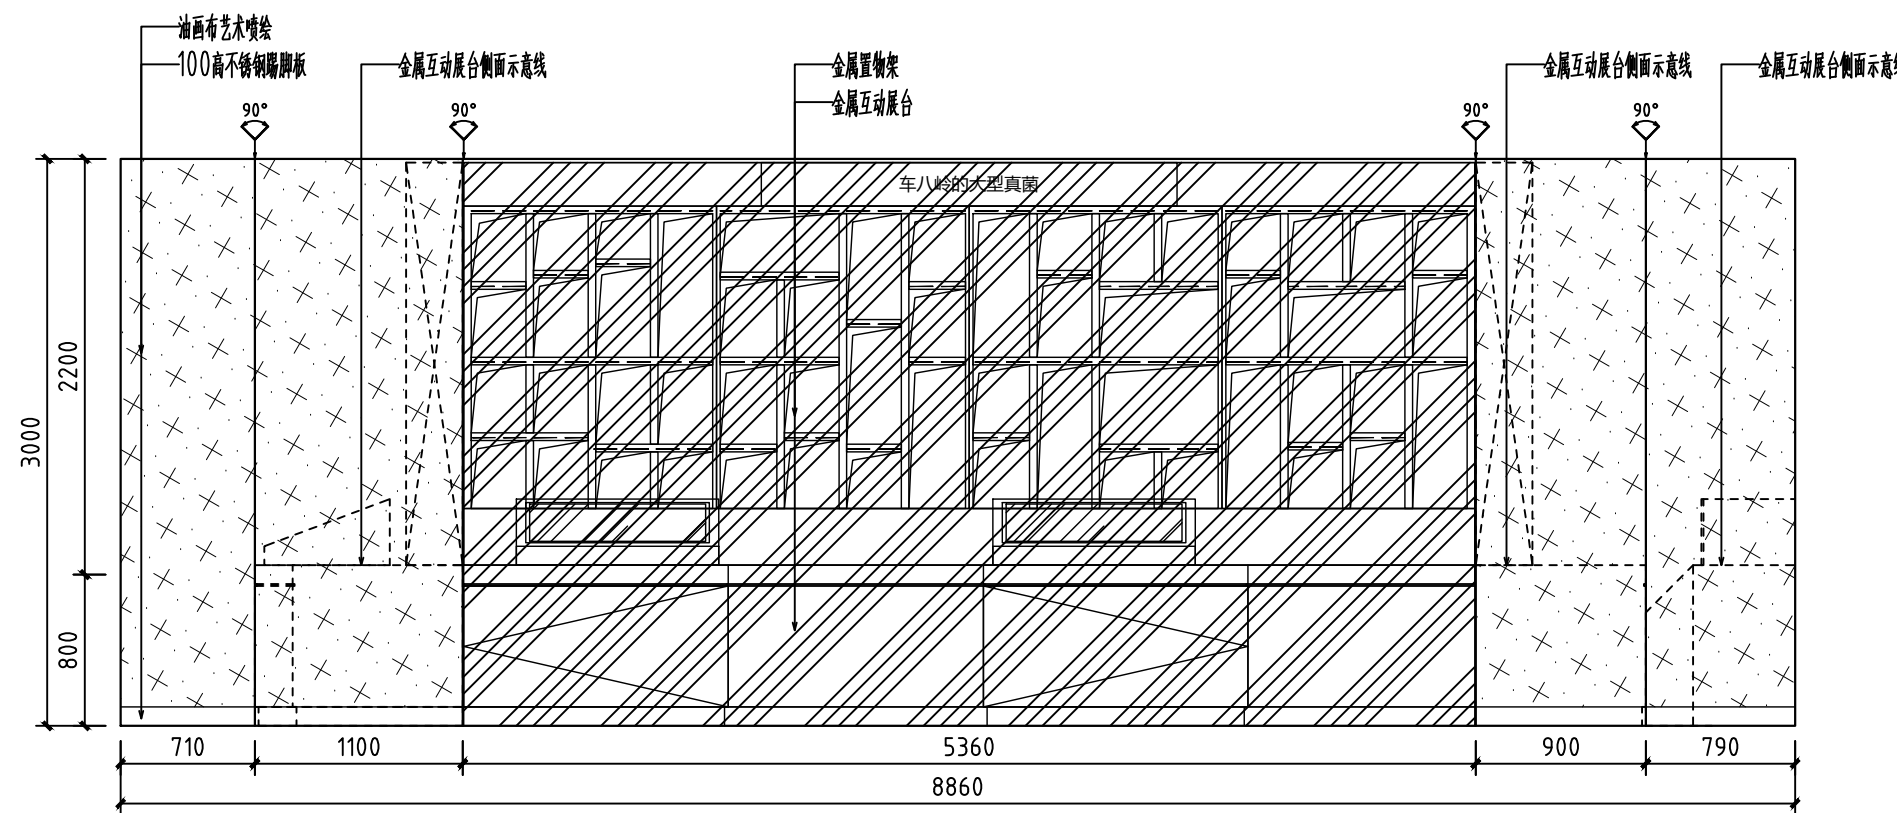


05 立面展开图 S=1:40


会 签 栏 SIGNATURE			
总 图 GENERAL DRAWING		电 气 ELEC- TRIC	
建 筑 ARCHI- TECTURE		植 物 VEGETA- TION	
结 构 STRUC- TURE		给排水 WATER SUPPLY	
说 明: INSTRUC- TION			
本设计版权归江苏苏豪爱涛文化有限公司。 本图作为施工图, 未经设计师书面 同意, 不得更改任何部分。 All designs are the sole property of Artall Environment Arts CO.,LTD. Nothing can be changed without written permission.			
工程项目 (工程名称) PROJECT 广东车八岭国家级自然保护区 自然博物馆活化利用—展陈 功能提升项目			
建设单位 DIRECTOR 广东车八岭国家级自然保护区 管理局			
图 名 DRAWING TITLE 二层立面图			
设 计 DESIGNED BY	王丹婷	王丹婷	
绘 图 DRAWED BY	姜 超	姜超	
工程负责 PROJECT CHARGING	冯雪纯	冯雪纯	
校 对 DESIGNED	施 展	施展	
审 核 EXAMINED BY	王凤岩	王凤岩	
设计号 (工程号) PROJECT No.			
图 号 DWG No.		IW2F-201	
比 例 SCALE			
日 期 DATE		2023. 08	
<div>artall 江苏苏豪爱涛文化有限公司 JIANGSU SOHO ARTALL CULTURAL CO.,LTD</div> <div>地 址: 江苏省南京市江宁区天元西路199号 电 话: 025-52783166 传 真: 025-52783166 邮政编码: 211100</div>			

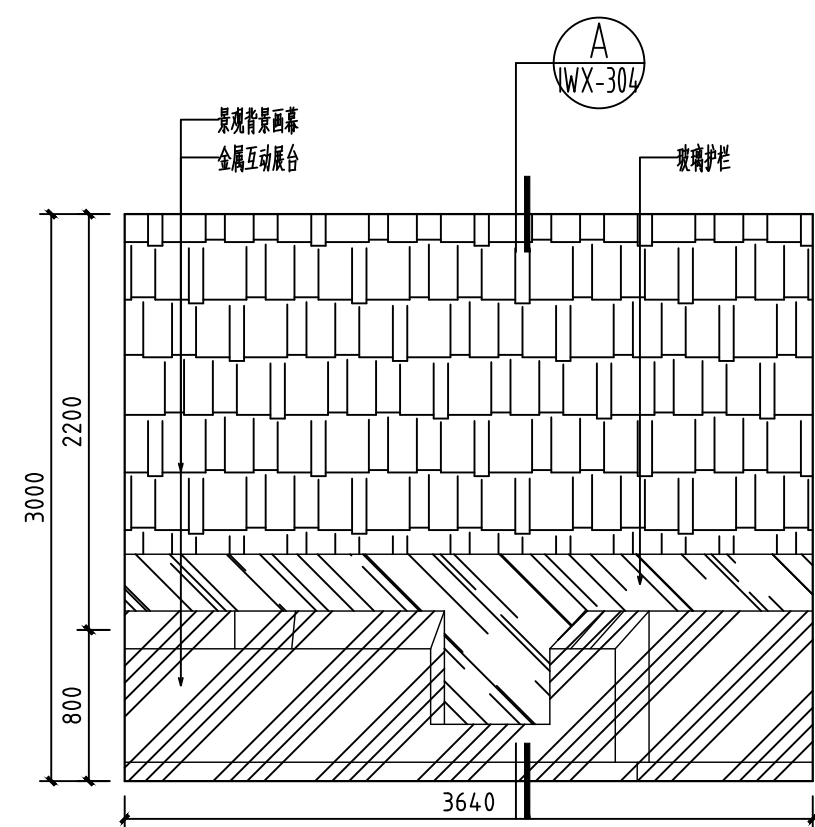


06 立面图 S=1:40

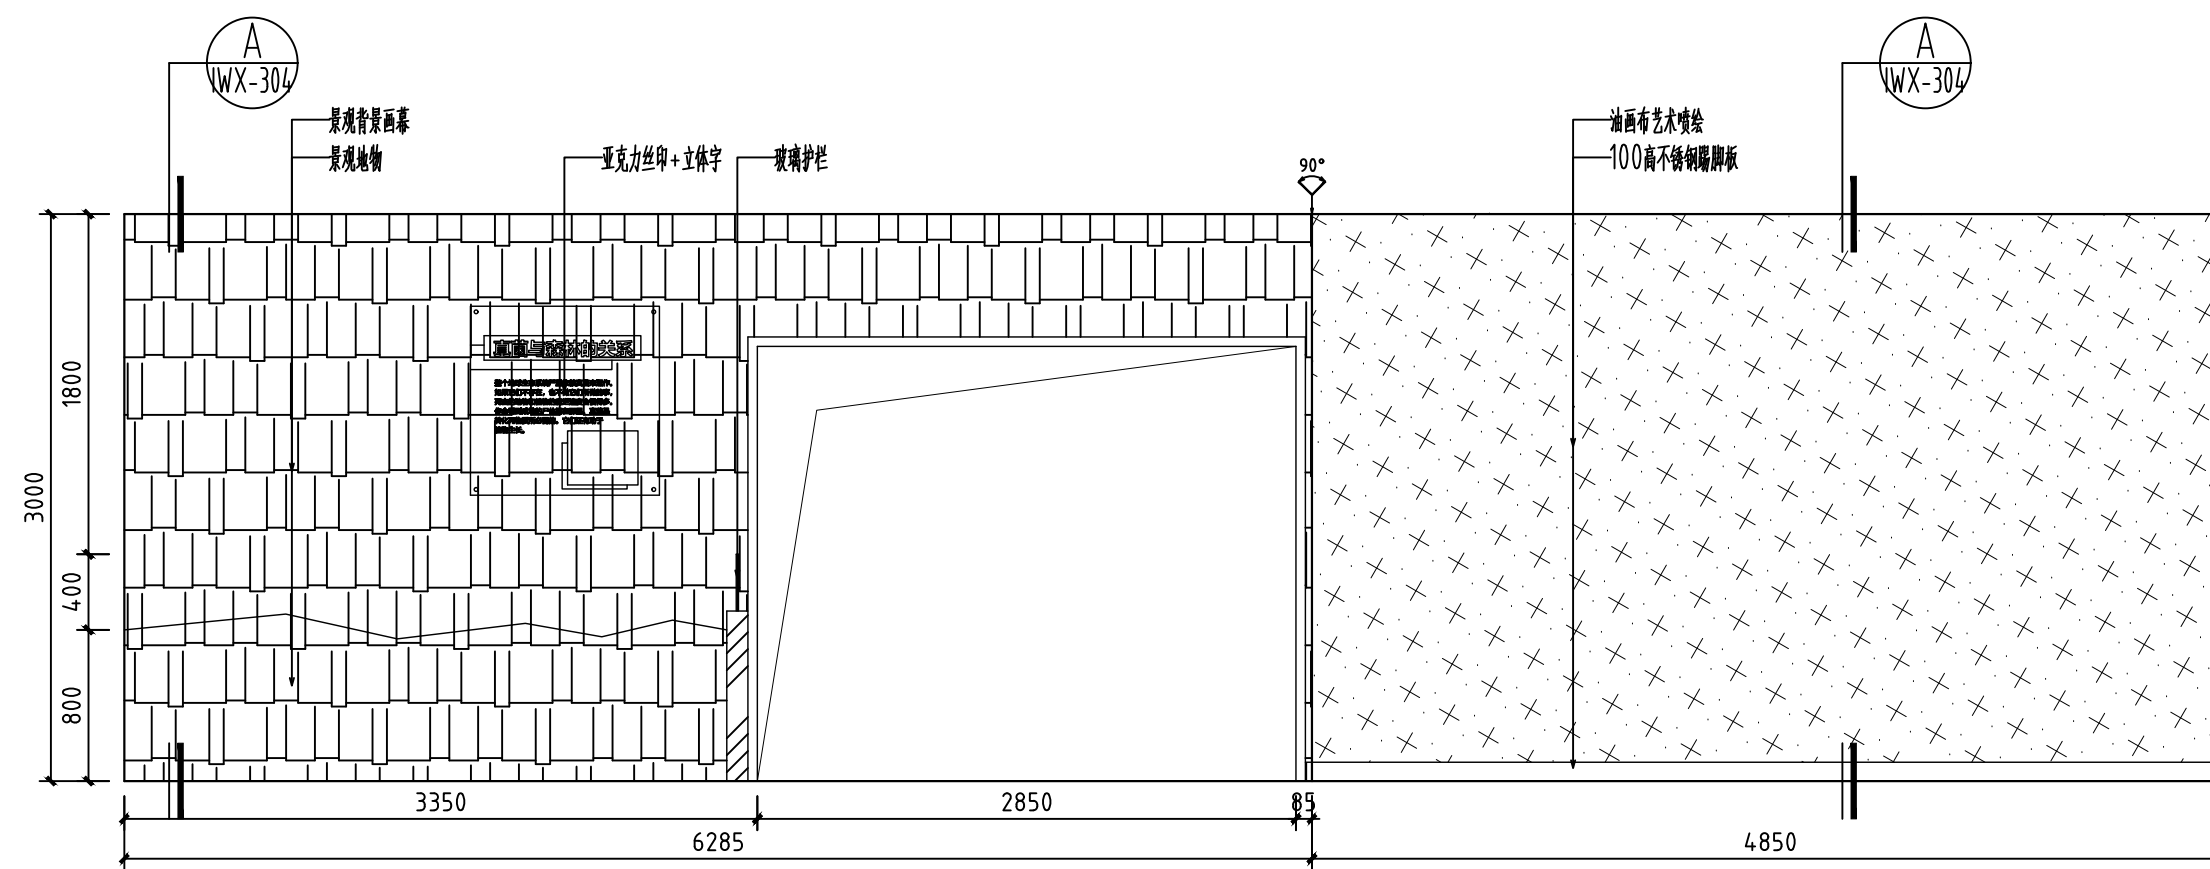

07 立面图 S=1:40

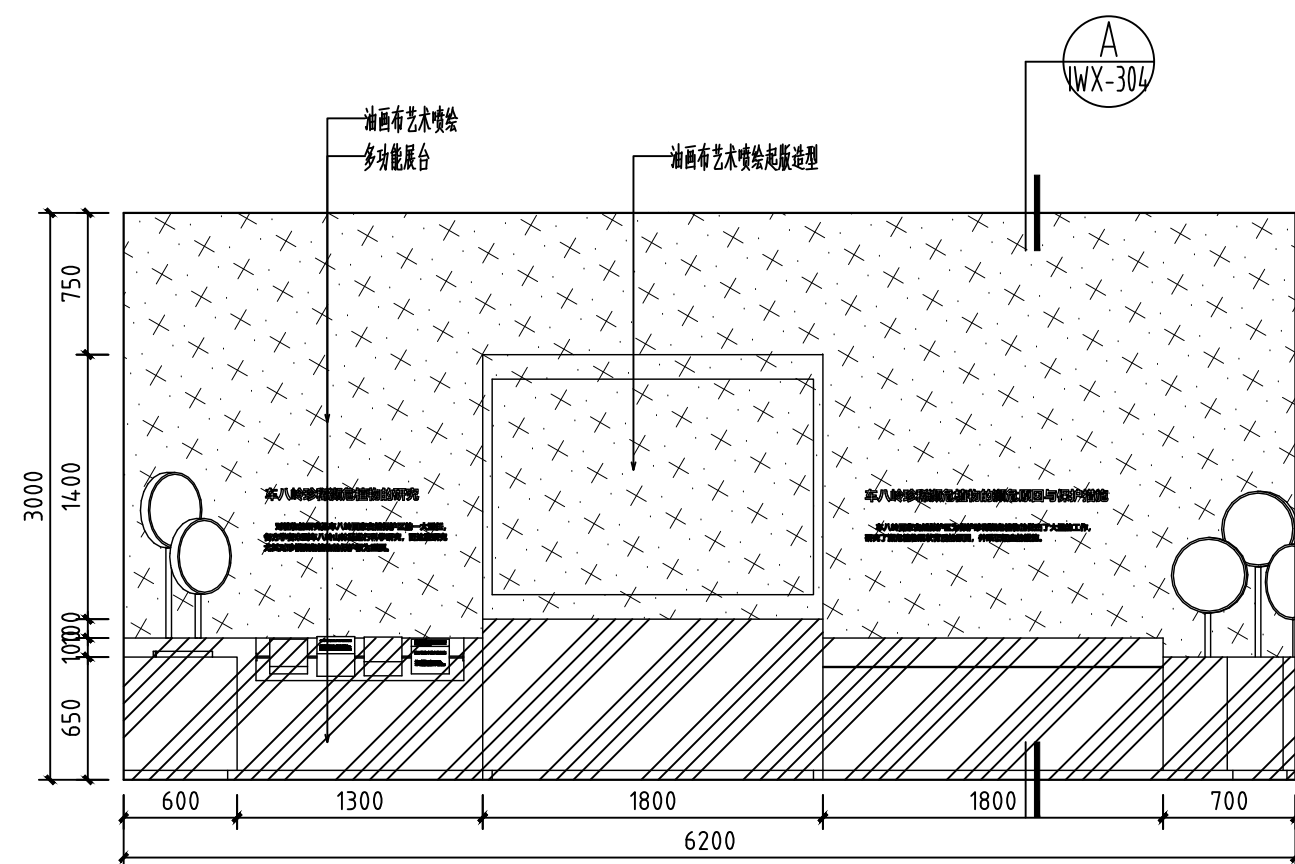


08 立面展开图 S=1:40

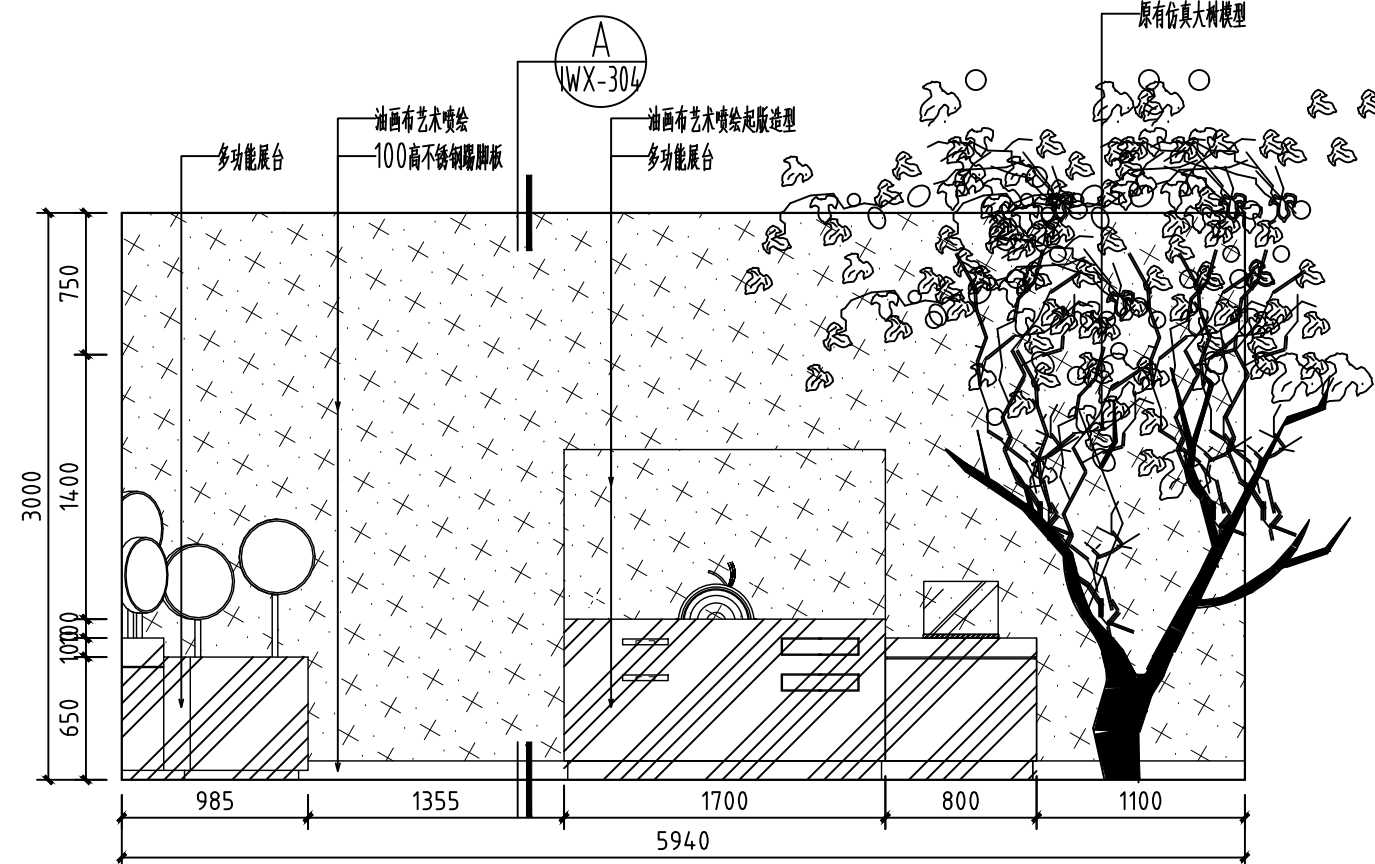


09 立面展开图 S=1:40


会 签 栏 SIGNATURE			
总 图 GENERAL DRAWING		电 气 ELEC- TRIC	
建 筑 ARCHI- TECTURE		植 物 VEGETA- TION	
结 构 STRUC- TURE		给排水 WATER SUPPLY	
说 明: INSTRUC- TION			
本设计版权归江苏苏豪爱涛文化有限公司。 本图作为施工图,未经设计师书面 同意,不得更改任何部分。 All designs are the sole property of Artall Environment Arts CO.,LTD. Nothing can be changed without written permission.			
工程项目 (工程名称) PROJECT 广东车八岭国家级自然保护区 自然博物馆活化利用—展陈 功能提升项目			
建设单位 DIRECTOR 广东车八岭国家级自然保护区 管理局			
图 名 DRAWING TITLE 二层立面图			
设 计 DESIGNED BY	王丹婷	王丹婷	
绘 图 DRAWED BY	姜超	姜超	
工程负责 PROJECT CHARGING	冯雪纯	冯雪纯	
校 对 DESIGNED	施展	施展	
审 核 EXAMINED BY	王凤岩	王凤岩	
设计号 (工程号) PROJECT No.			
图 号 DWG No.		IW2F-202	
比 例 SCALE			
日 期 DATE		2023. 08	
<div> 江苏苏豪爱涛文化有限公司 JIANGSU SOHO ARTALL CULTURAL CO.,LTD</div>			
地 址: 江苏省南京市江宁区天元西路199号 电 话: 025-52783166 传 真: 025-52783166 邮政编码: 211100			

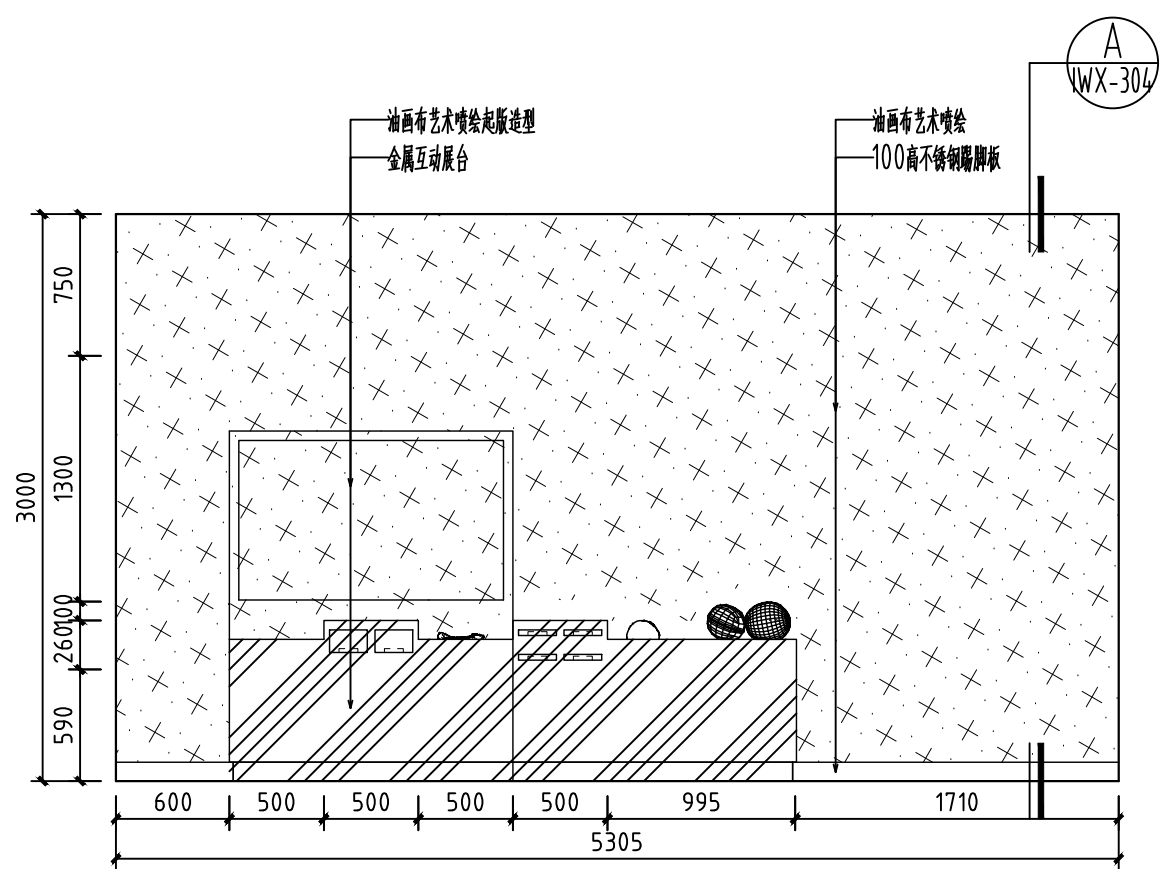

10 立面图
S=1:40


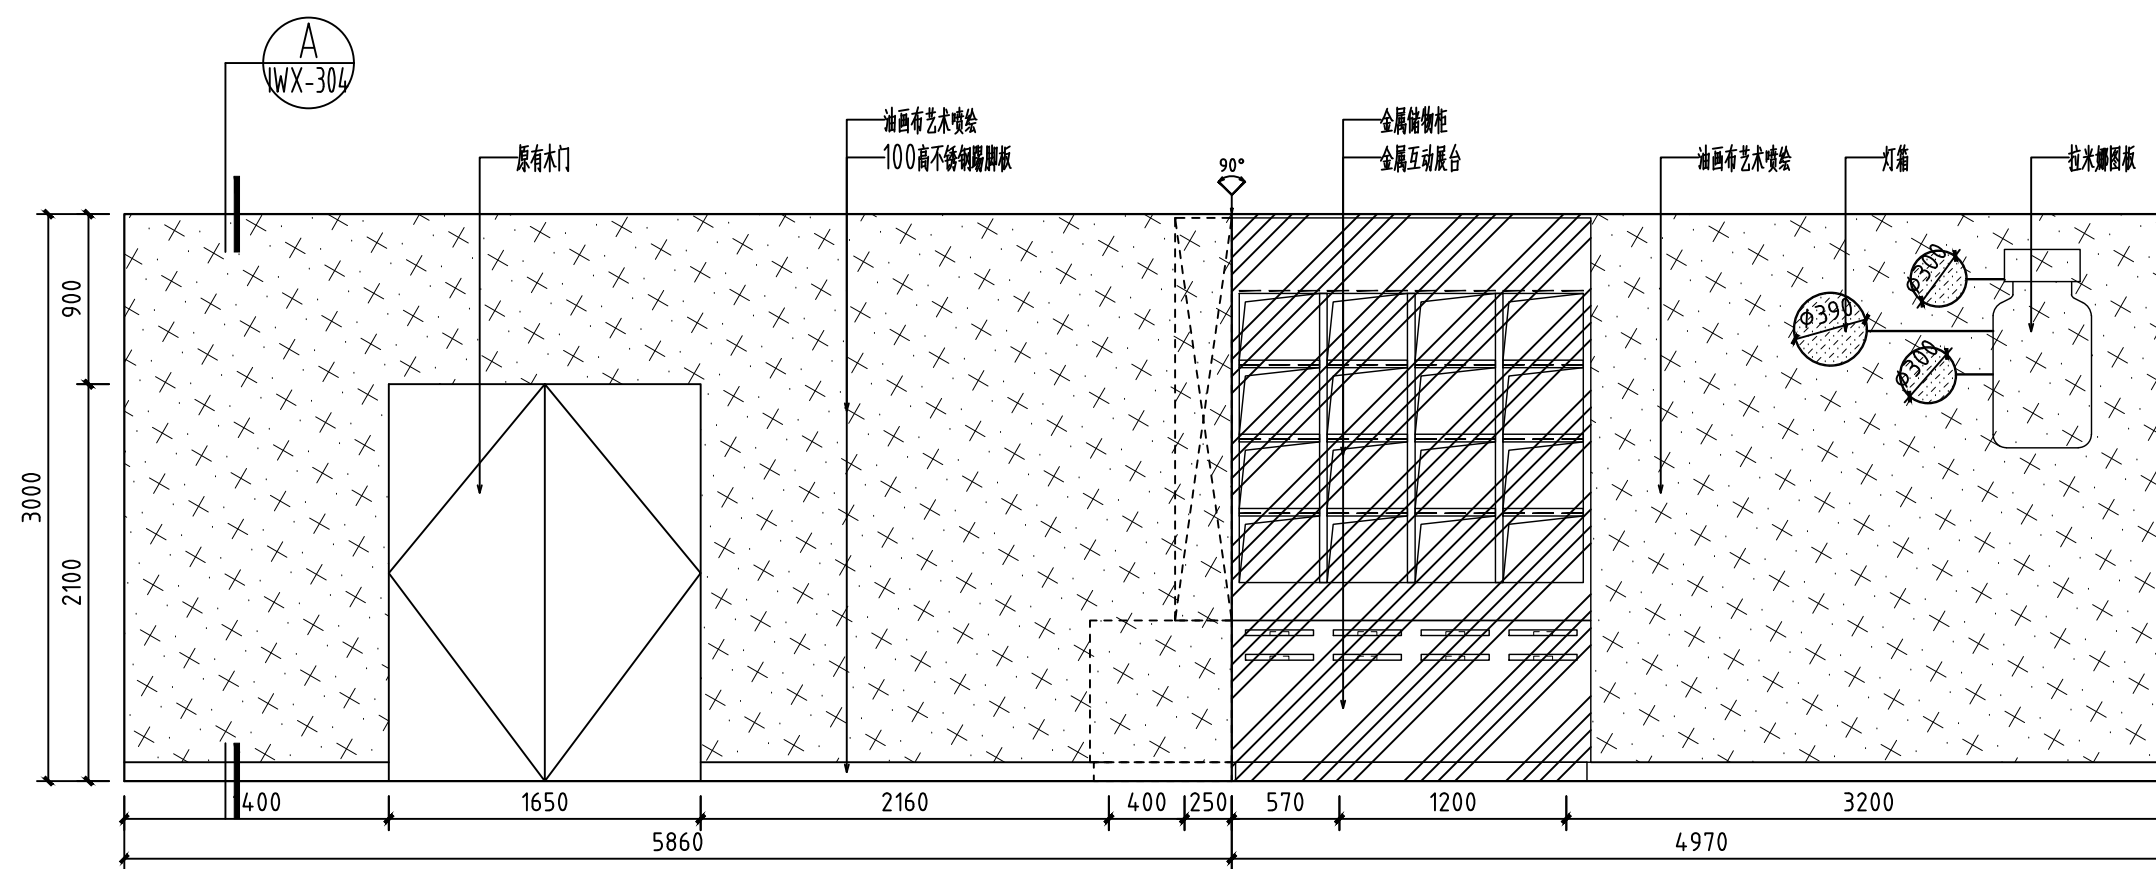


11 立面展开图
S=1:40

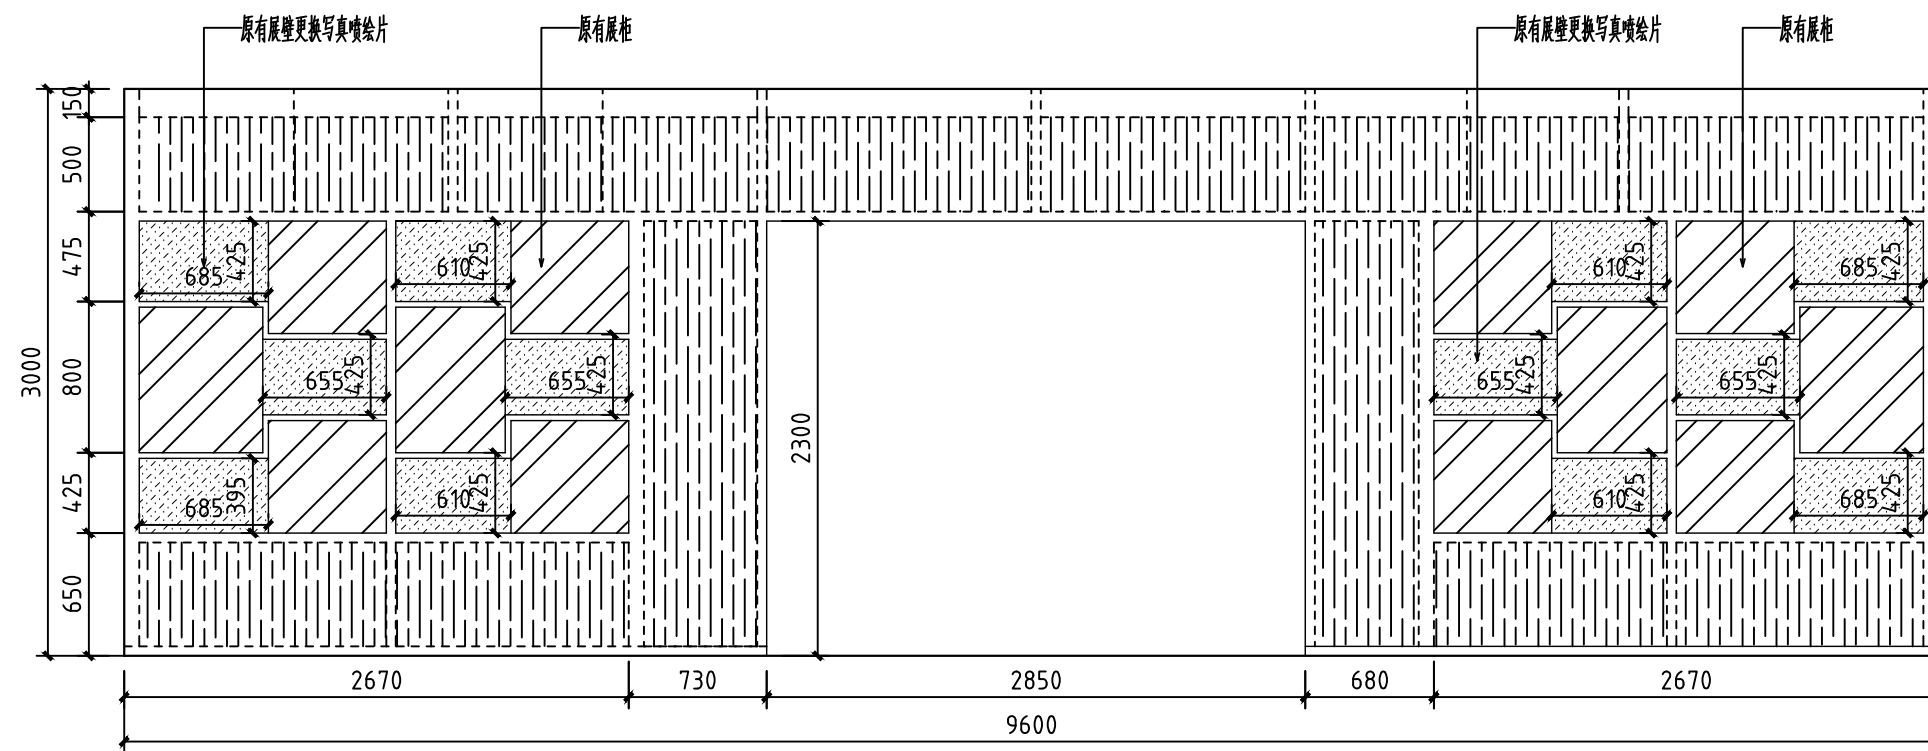


12 13 14 立面图
S=1:40


会 签 栏 SIGNATURE			
总 图 GENERAL DRAWING		电 气 ELEC- TRIC	
建 筑 ARCHI- TECTURE		植 物 VEGETA- TION	
结 构 STRUC- TURE		给排水 WATER SUPPLY	
说 明: INSTRUC- TION			
本设计版权归江苏苏豪爱涛文化有限公司。			
本图作为施工图, 未经设计师书面 同意, 不得更改任何部分。			
All designs are the sole property of Artall Environment Arts CO.,LTD.			
Nothing can be changed without written permission.			
工程项目 (工程名称) PROJECT 广东车八岭国家级自然保护区 自然博物馆活化利用—展陈 功能提升项目			
建设单位 DIRECTOR 广东车八岭国家级自然保护区 管理局			
图 名 DRAWING TITLE 二层立面图			
设 计 DESIGNED BY	王丹婷	王丹婷	
绘 图 DRAWED BY	姜超	姜超	
工程负责 PROJECT CHARGING	冯雪纯	冯雪纯	
校 对 DESIGNED	施展	施展	
审 核 EXAMINED BY	王凤岩	王凤岩	
设计号 (工程号) PROJECT No.			
图 号 DWG No.		IW2F-203	
比 例 SCALE			
日 期 DATE		2023. 08	
<div>artall</div> <div>江苏苏豪爱涛文化有限公司</div> <div>JIANGSU SOHO ARTALL CULTURAL CO.,LTD</div>			
地 址: 江苏省南京市江宁区天元西路199号			
电 话: 025-52783166			
传 真: 025-52783166			
邮政编码: 211100			

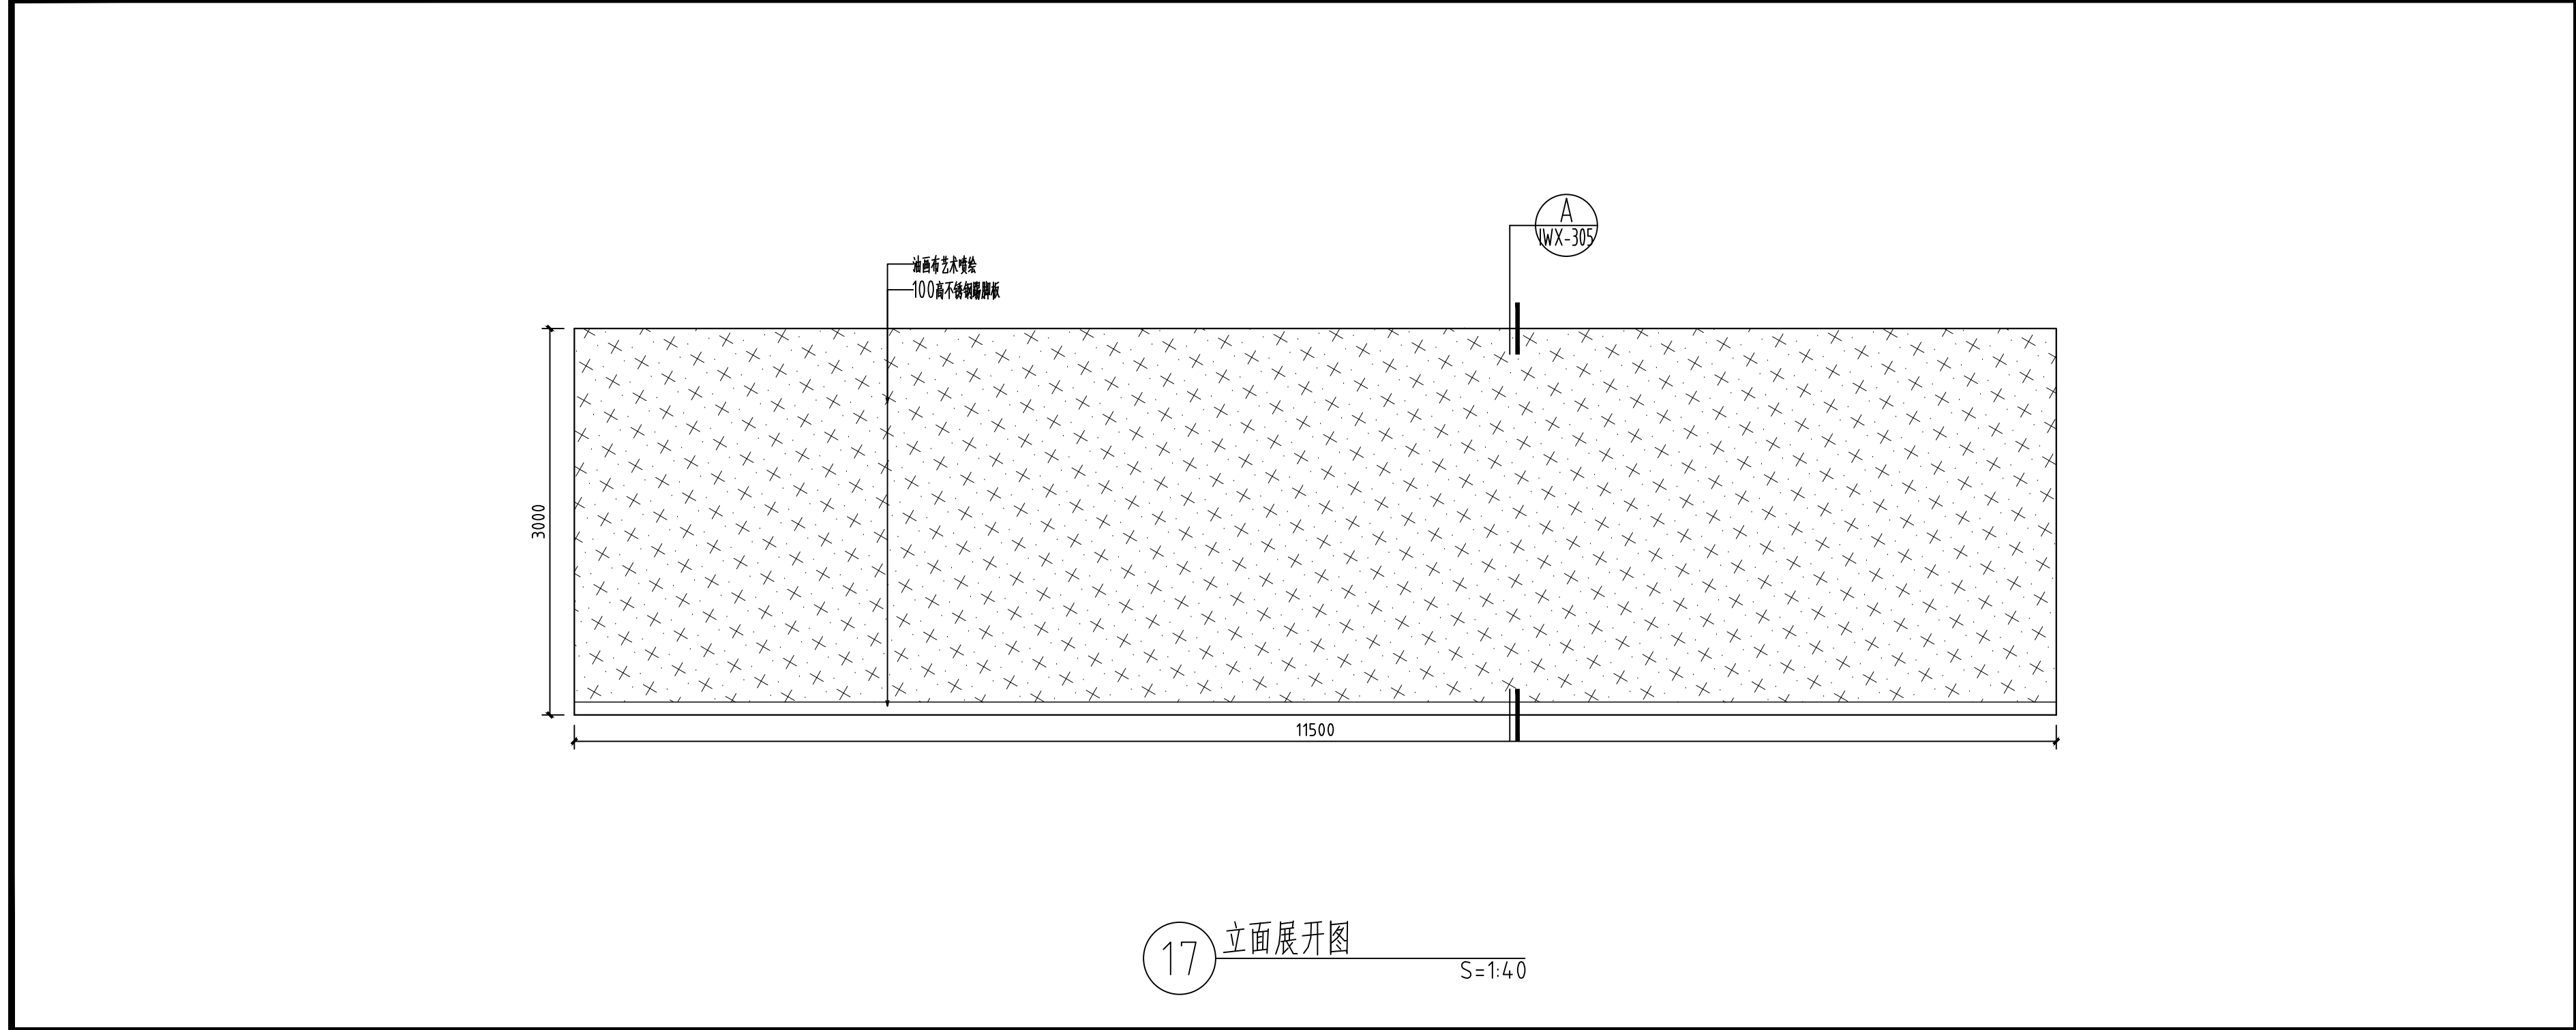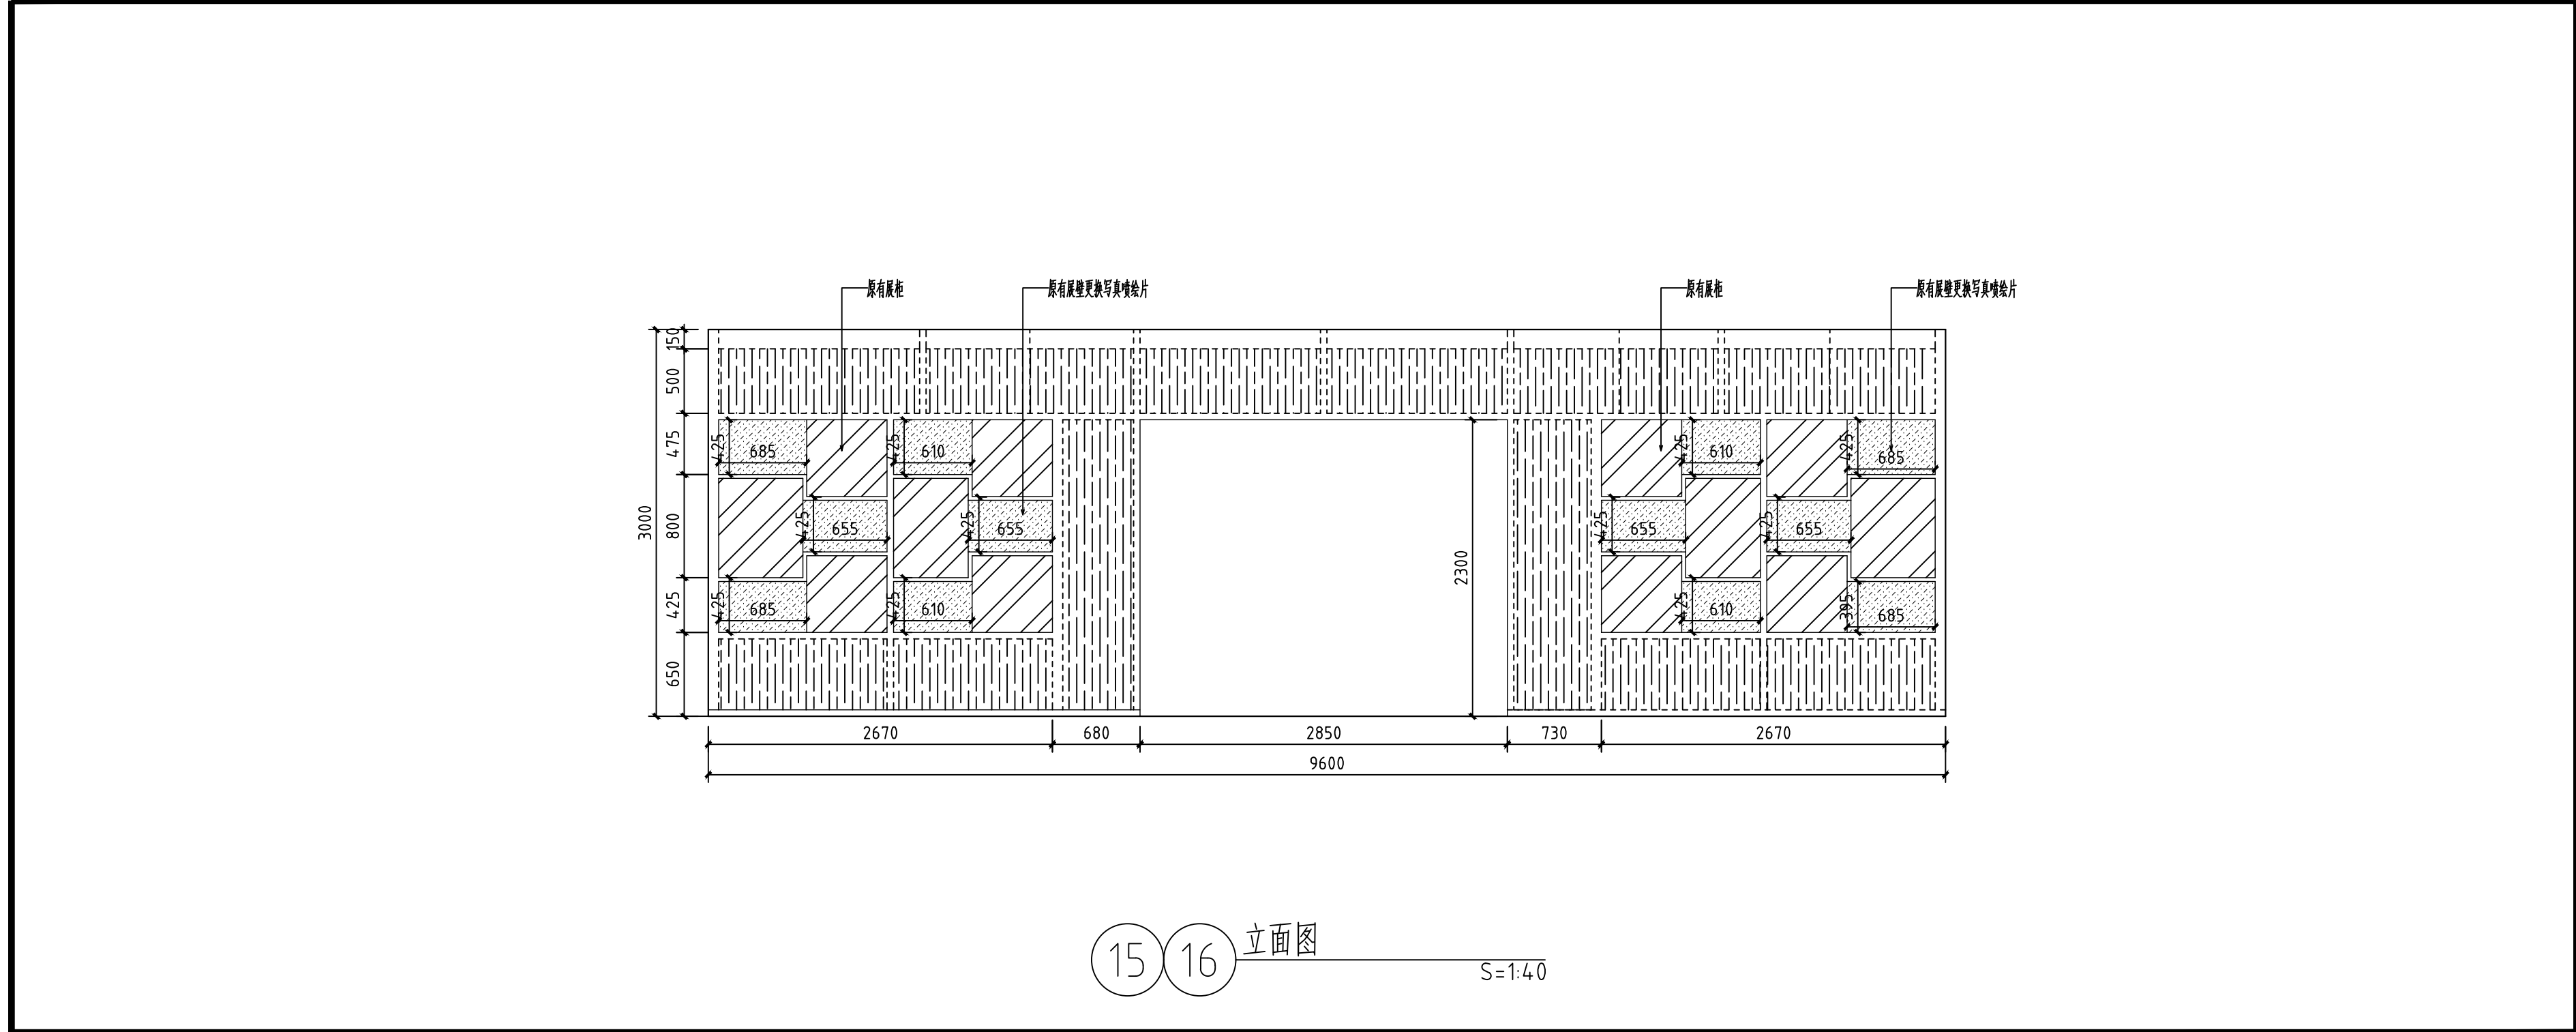

会 签 栏 SIGNATURE			
总 图 GENERAL DRAWING		电 气 ELEC- TRIC	
建 筑 ARCHI- TECTURE		植 物 VEGETA- TION	
结 构 STRUC- TURE		给排水 WATER SUPPLY	
说 明: INSTRUC- TION			
本设计版权归江苏苏豪爱涛文化有限公司。			
本图作为施工图, 未经设计师书面 同意, 不得更改任何部分。			
All designs are the sole property of Artall Environment Arts CO.,LTD.			
Nothing can be changed without written permission.			
工程项目（工程名称） PROJECT 广东车八岭国家级自然保护区 自然博物馆活化利用—展陈 功能提升项目			
建设单位 DIRECTOR 广东车八岭国家级自然保护区 管理局			
图 名 DRAWING TITLE 二层立面图			
设 计 DESIGNED BY	王丹婷	王丹婷	
绘 图 DRAWED BY	姜超	姜超	
工程负责 PROJECT CHARGING	冯雪纯	冯雪纯	
校 对 DESIGNED	施展	施展	
审 核 EXAMINED BY	王凤岩	王凤岩	
设计号（工程号） PROJECT No.			
图 号 DWG No.		IW2F-204	
比 例 SCALE			
日 期 DATE		2023. 08	
<div>ARTALL</div> <div>江苏苏豪爱涛文化有限公司</div> <div>JIANGSU SOHO ARTALL CULTURAL CO.,LTD</div>			
地 址：江苏省南京市江宁区天元西路199号			
电 话：025-52783166			
传 真：025-52783166			
邮政编码：211100			

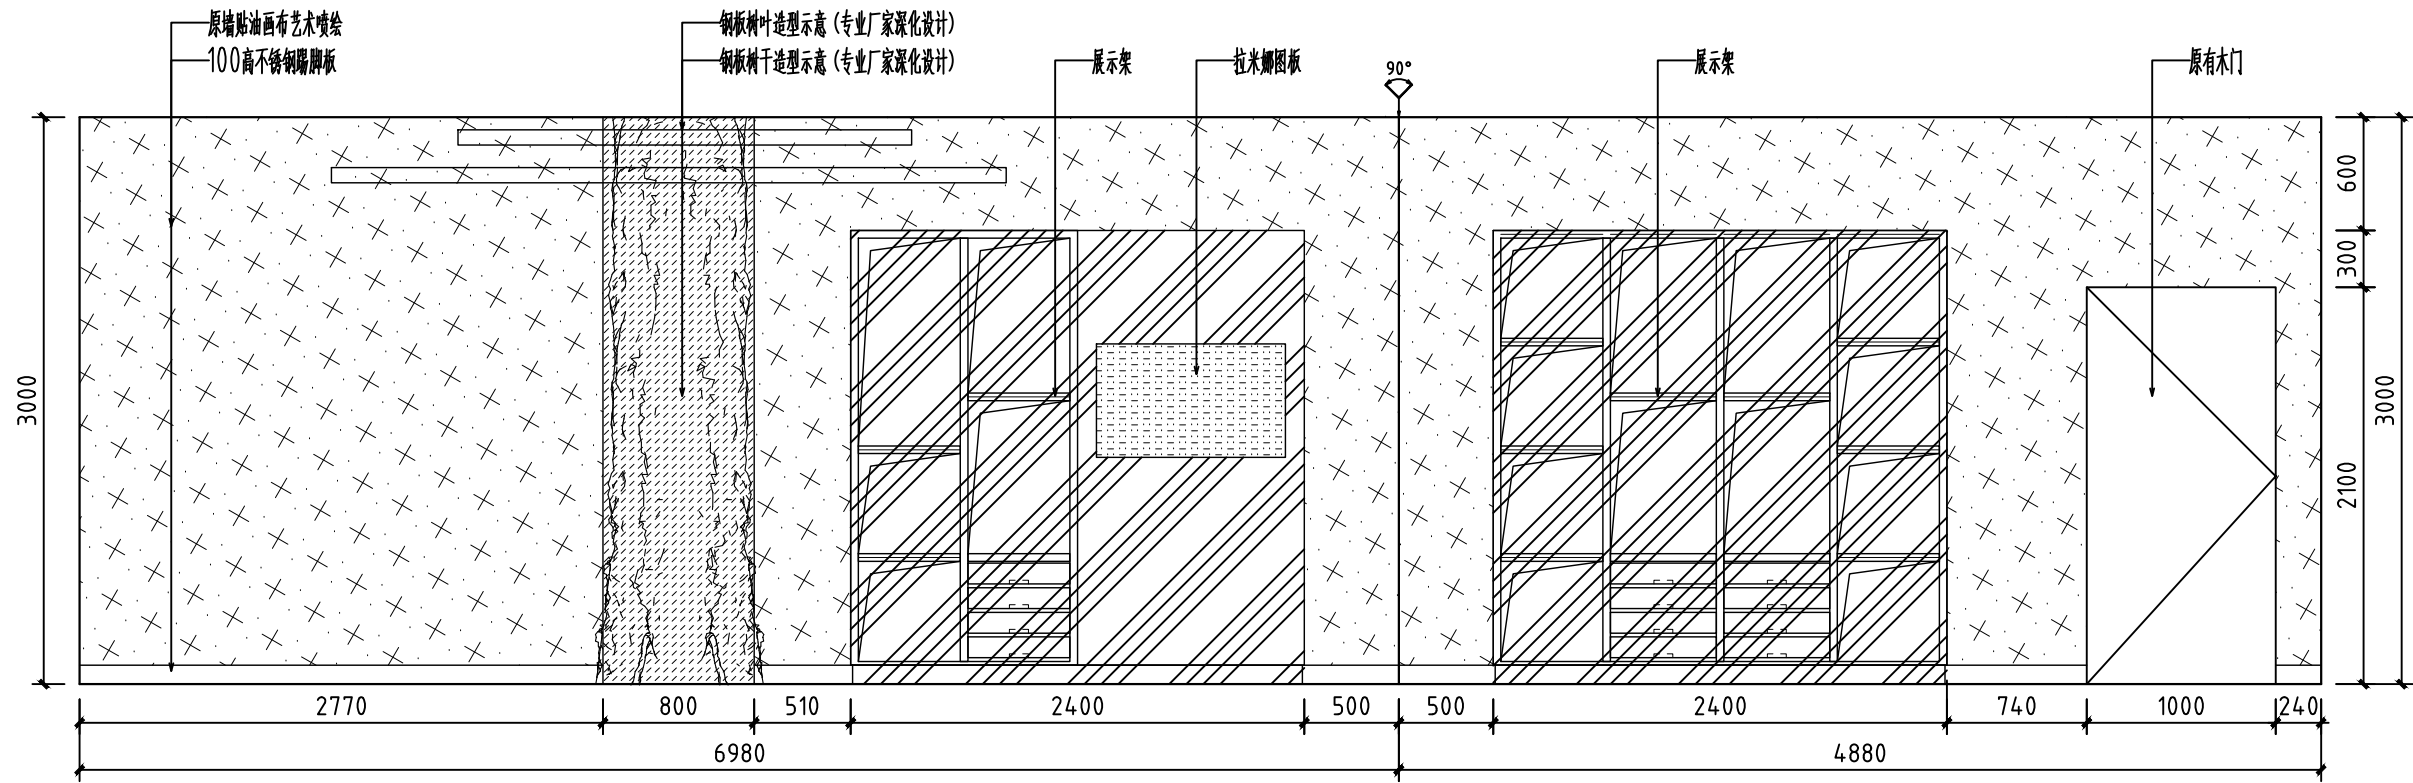

18 立面展开图 S=1:4.0

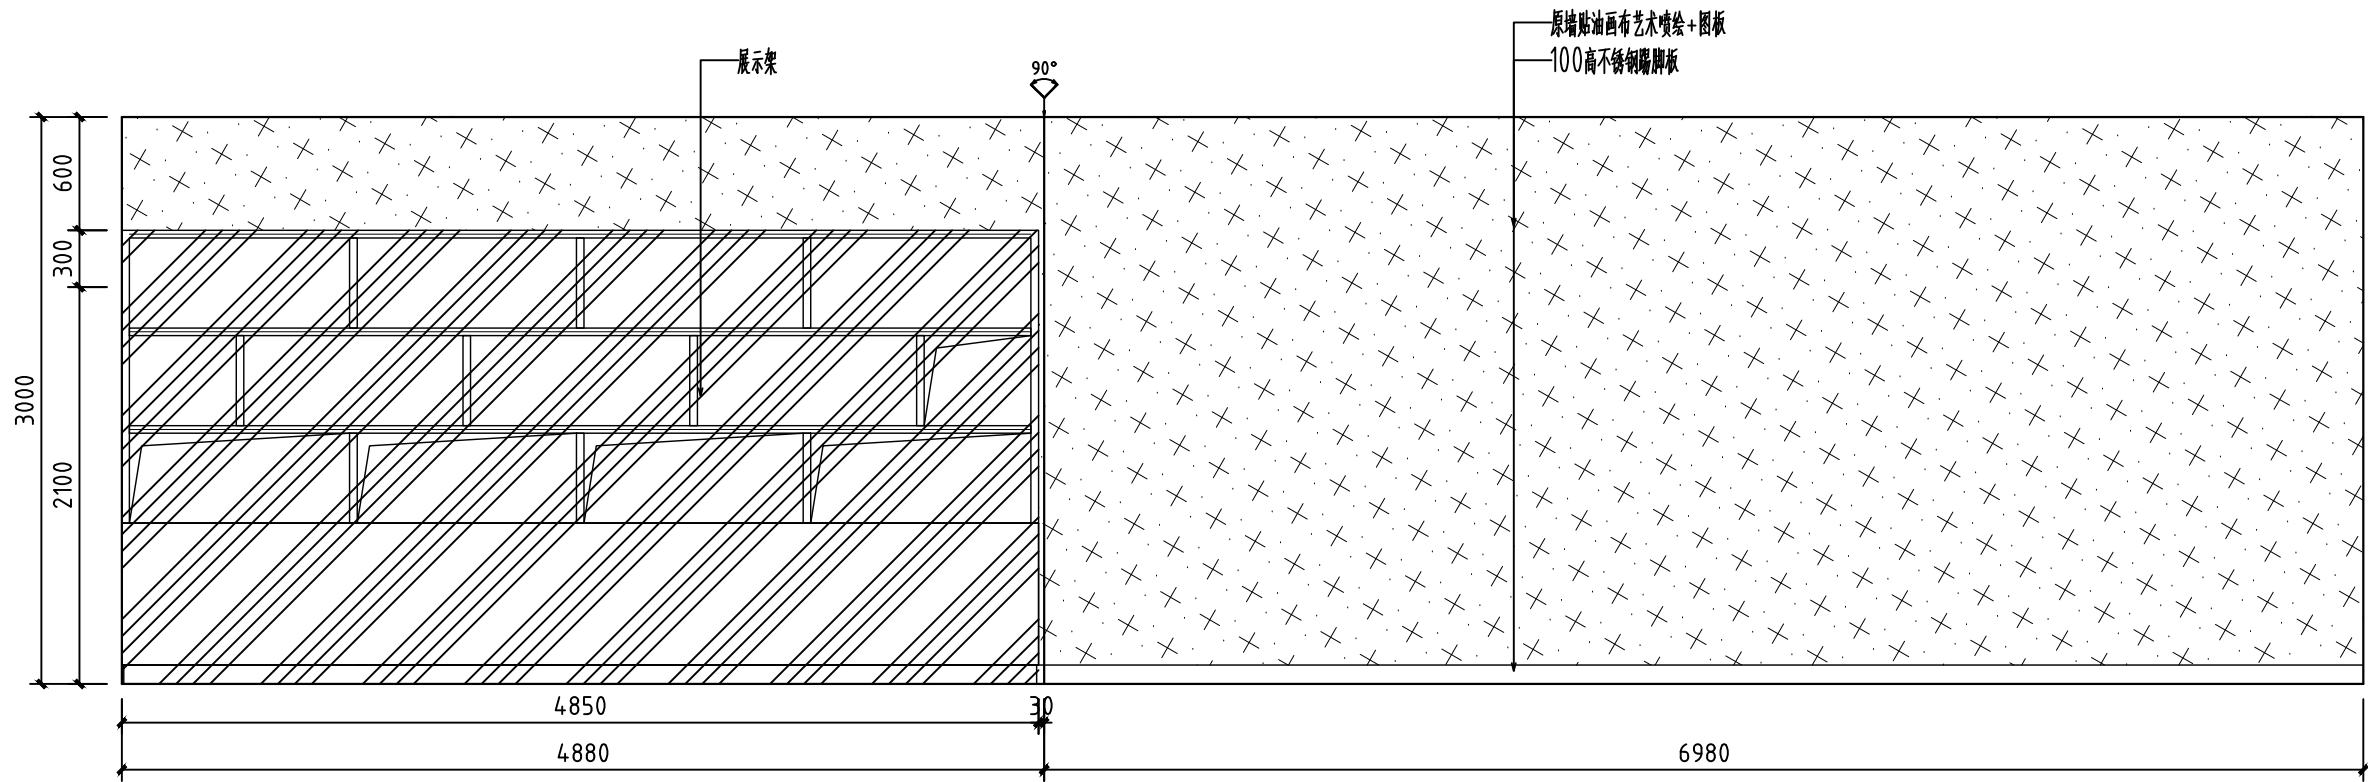

19 立面展开图 S=1:4.0

会 签 栏
SIGNATURE

总 图 GENERAL DRAWING		电 气 ELEC- TRIC	
建 筑 ARCHI- TECTURE		植 物 VEGETA- TION	
结 构 STRUC- TURE		给排水 WATER SUPPLY	

说 明:
INSTRUC-
TION

本设计版权归江苏苏豪爱涛文化有限公司。

本图作为施工图,未经设计师书面
同意,不得更改任何部分。

All designs are the sole property
of Artall Environment Arts CO.,LTD.
Nothing can be changed without
written permission.

工程项目 (工程名称)
PROJECT

广东车八岭国家级自然保护区
自然博物馆活化利用—展陈
功能提升项目

建设单位
DIRECTOR

广东车八岭国家级自然保护区
管理局


图 名
DRAWING TITLE

二层立面图


设 计 DESIGNED BY	王丹婷	王丹婷
绘 图 DRAWED BY	姜 超	姜超
工程负责 PROJECT CHARGING	冯雪纯	冯雪纯
校 对 DESIGNED	施 展	施展
审 核 EXAMINED BY	王凤岩	王凤岩
设计号 (工程号) PROJECT No.		
图 号 DWG No.	IW2F-205	
比 例 SCALE		
日 期 DATE	2023. 08	

ARTALL
江苏苏豪爱涛文化有限公司
JIANGSU SOHO ARTALL CULTURAL CO.,LTD

地 址: 江苏省南京市江宁区天元西路199号
电 话: 025-52783166
传 真: 025-52783166
邮政编码: 211100

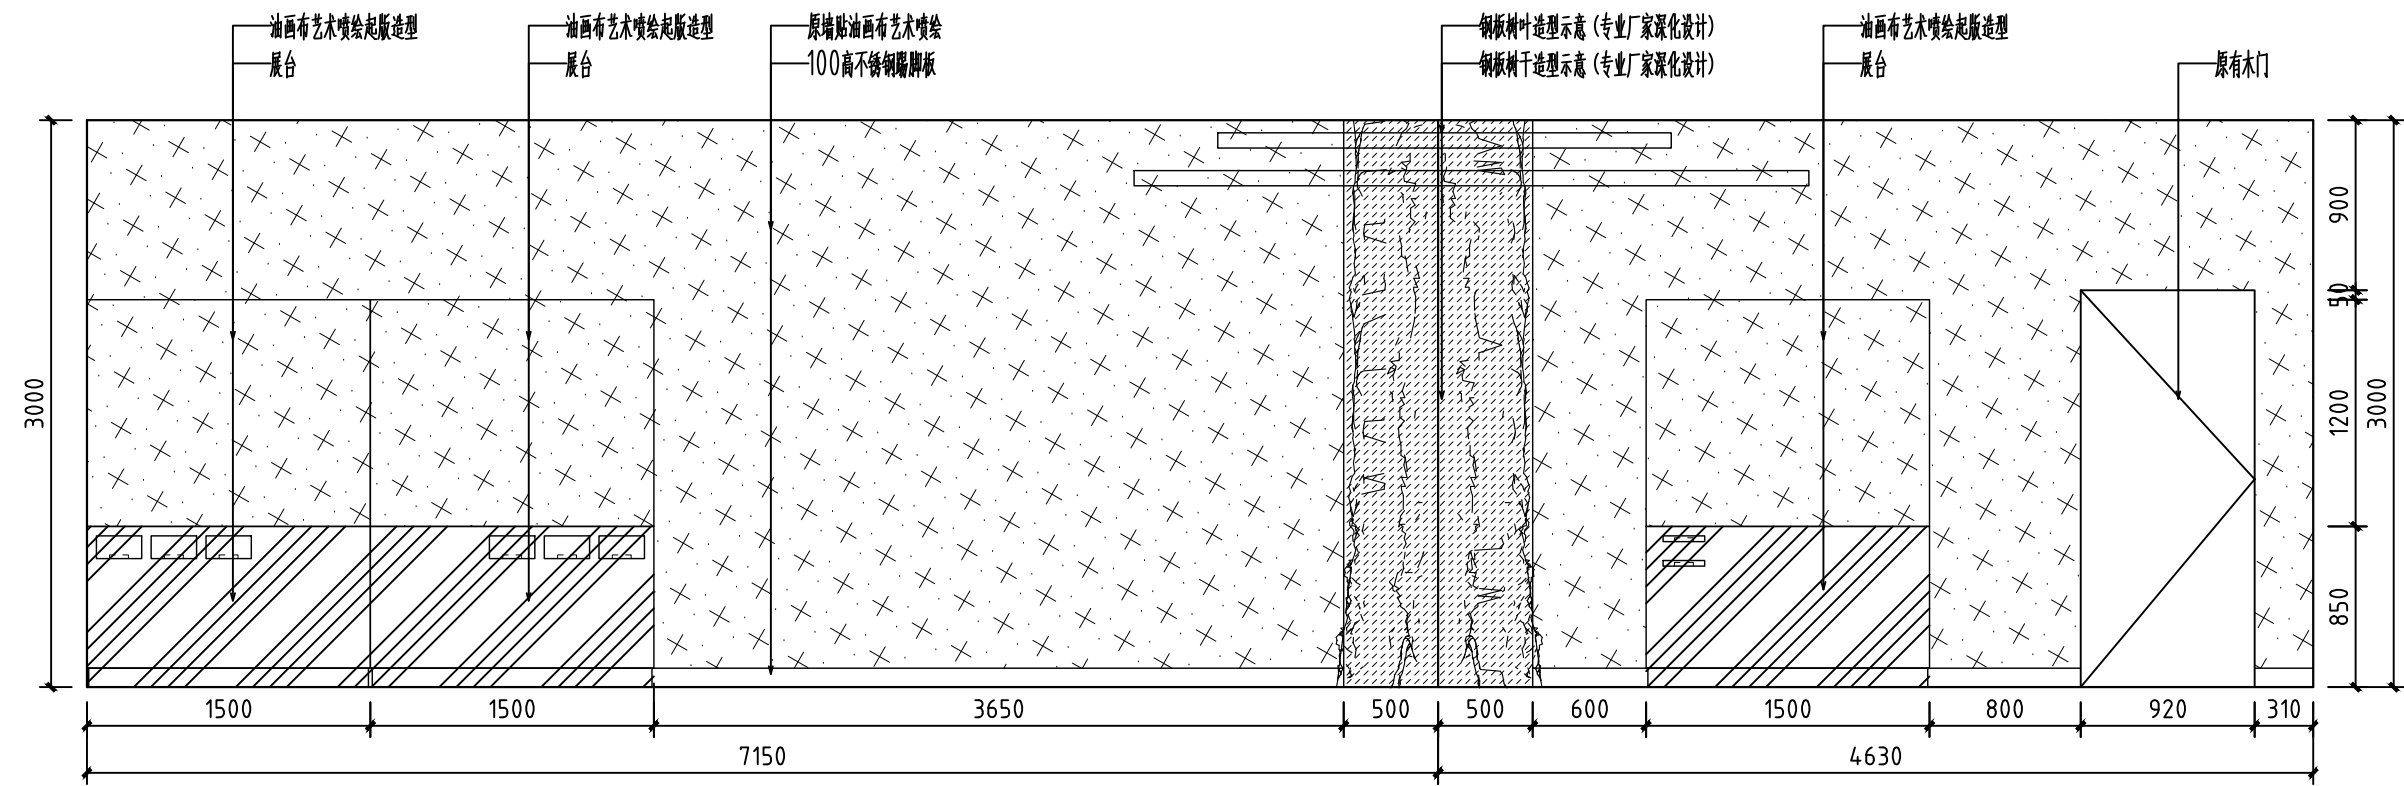

20 立面展开图 S=1:4.0

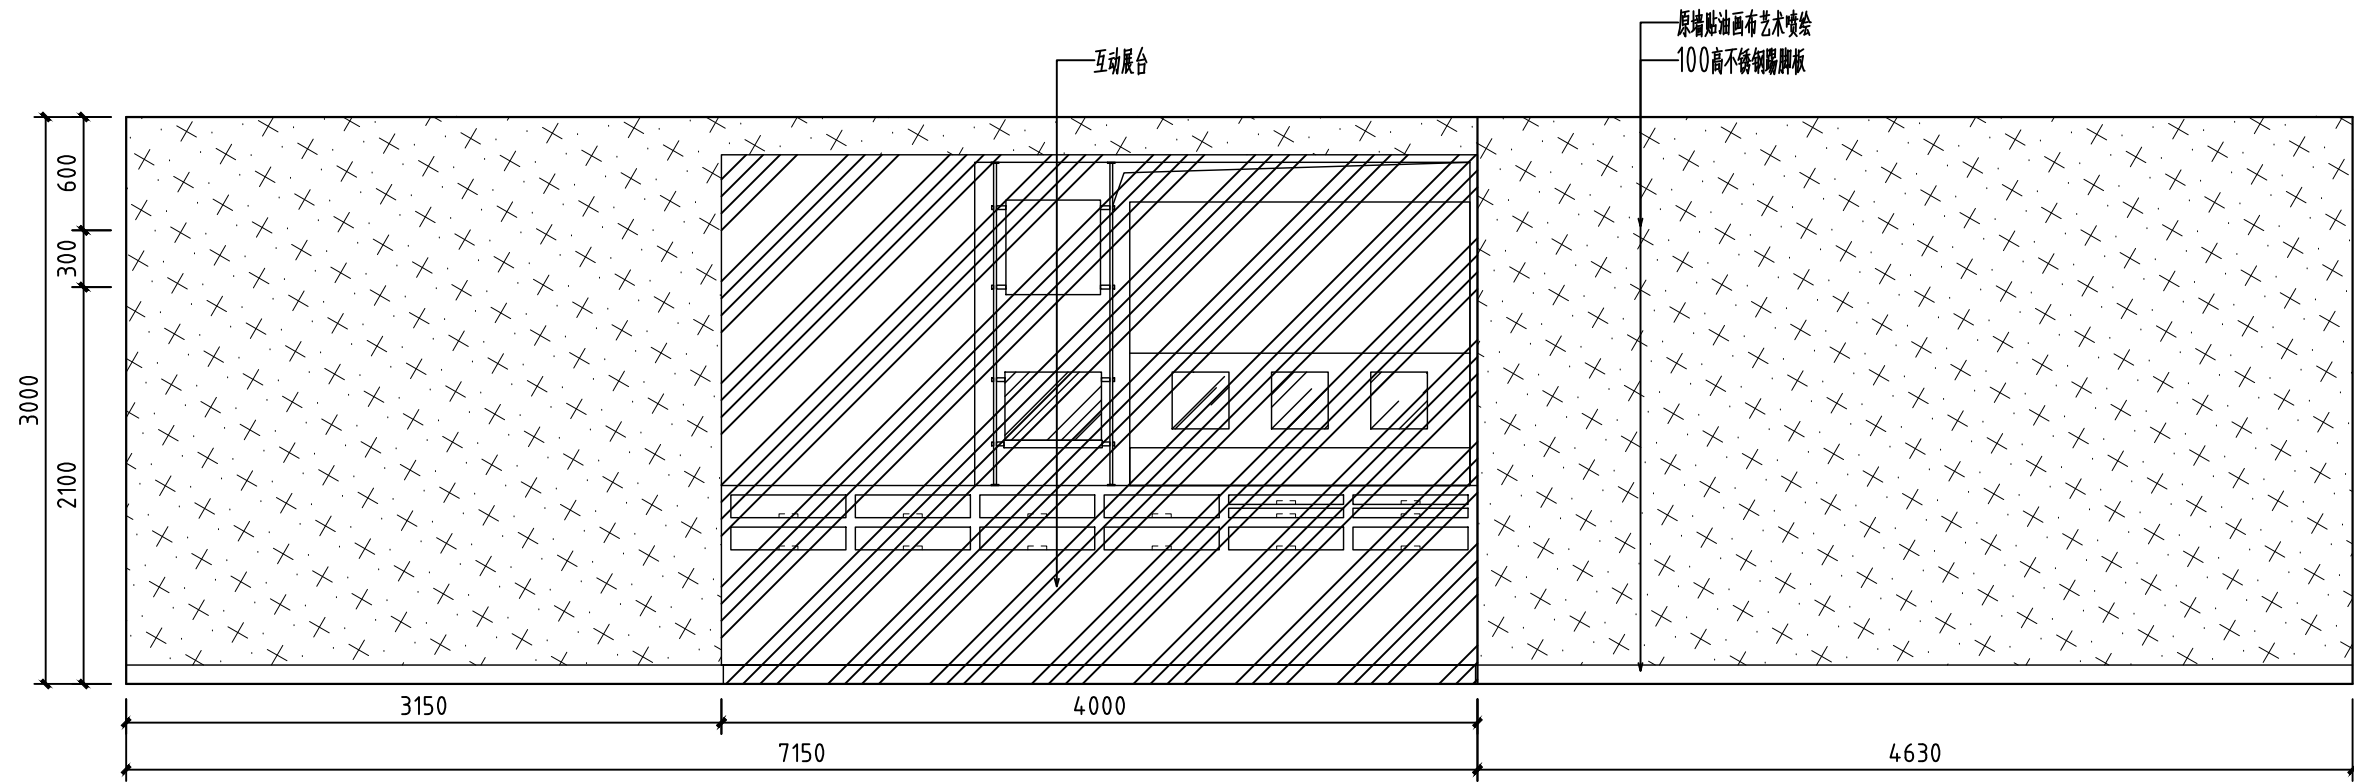

21 立面展开图 S=1:4.0

会 签 栏
SIGNATURE

总 图 GENERAL DRAWING		电 气 ELEC- TRIC	
建 筑 ARCHI- TECTURE		植 物 VEGETA- TION	
结 构 STRUC- TURE		给排水 WATER SUPPLY	

说 明:
INSTRUC-
TION

本设计版权归江苏豪爱涛文化有限公司。

本图作为施工图,未经设计师书面同意,不得更改任何部分。

All designs are the sole property of Artall Environment Arts CO.,LTD.
Nothing can be changed without written permission.

工程项目(工程名称)
PROJECT
广东车八岭国家级自然保护区
自然博物馆活化利用—展陈
功能提升项目


建设单位
DIRECTOR
广东车八岭国家级自然保护区
管理局

图 名
DRAWING TITLE
二层立面图

设 计 DESIGNED BY	王丹婷	王丹婷
绘 图 DRAWED BY	姜 超	姜超
工程负责 PROJECT CHARGING	冯雪纯	冯雪纯
校 对 DESIGNED	施 展	施展
审 核 EXAMINED BY	王凤岩	王凤岩
设计号(工程号) PROJECT No.		
图 号 DWG No.	IW2F-206	
比 例 SCALE		
日 期 DATE	2023. 08	

ARTALL
江苏豪爱涛文化有限公司
JIANGSU SOHO ARTALL CULTURAL CO.,LTD

地 址: 江苏省南京市江宁区天元西路199号
电 话: 025-52783166
传 真: 025-52783166
邮政编码: 211100

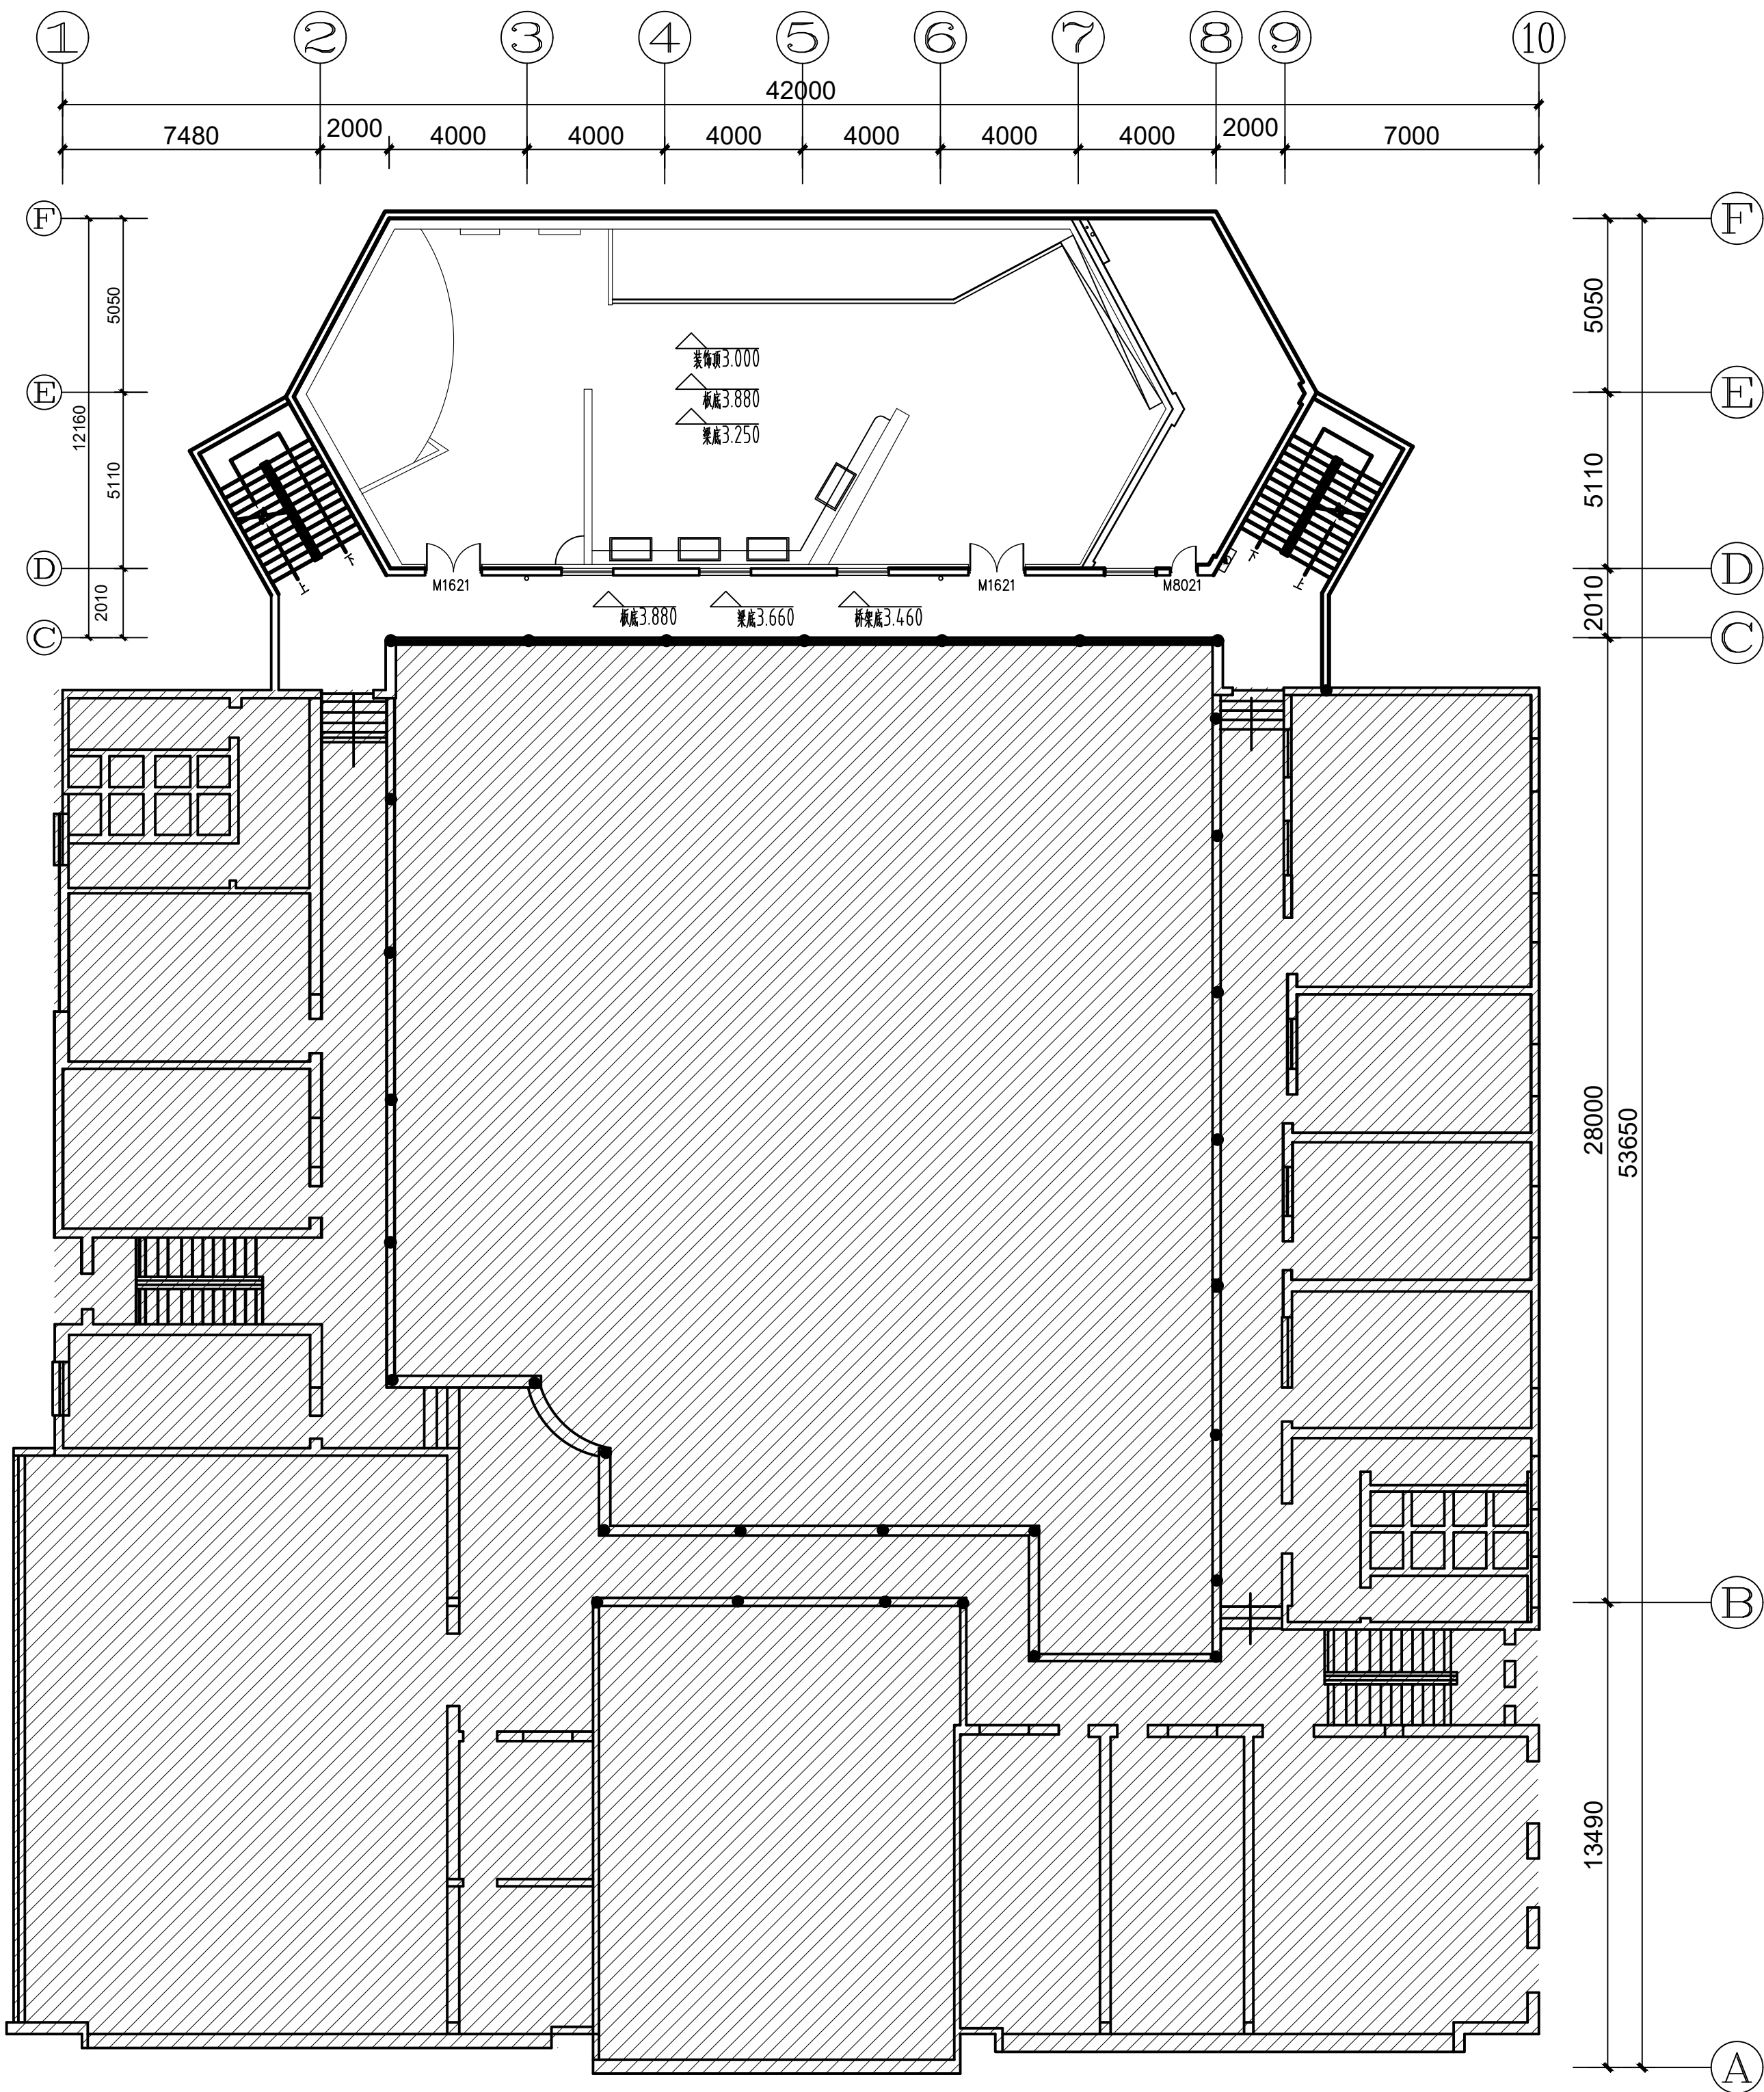

三层原建筑平面图

S=1:100

原建筑墙体结构

会 签 栏 SIGNATURE			
总 图 GENERAL DRAWING	电 气 ELEC- TRIC		
建 筑 ARCHI- TECTURE	植 物 VEGETA- TION		
结 构 STRUCT- URE	给排水 WATER SUPPLY		

说 明:
NOTES

本设计版权归江苏豪爱涛文化有限公司。
本图作为施工图, 未经设计师书面
同意, 不得更改任何部分。

All designs are the sole property
of Artall Environment Arts CO., LTD.
Nothing can be changed without
written permission.

工程项目 (工程名称)
PROJECT
广东车八岭国家级自然保护区
自然博物馆活化利用--展陈
功能提升项目


建设单位
DIRECTOR
广东车八岭国家级自然保护区
管理局

图 名
DRAWING TITLE
三层原建筑平面图

设 计 DESIGNED BY	王丹婷	王丹婷
绘 图 DRAWED BY	姜超	姜超
工程负责 PROJECT CHARGING	冯雪纯	冯雪纯
校 对 DESIGNED	施展	施展
审 核 EXAMINED BY	王凤岩	王凤岩
设计号 (工程号) PROJECT No.		
图 号 DWG No.	IW3F-101	
比 例 SCALE		
日 期 DATE	2023. 08	

江苏豪爱涛文化有限公司
JIANGSU SOHO ARTALL CULTURAL CO., LTD


地 址: 江苏省南京市江宁区天元西路199号
电 话: 025-52783166
传 真: 025-52783166
邮政编码: 211100

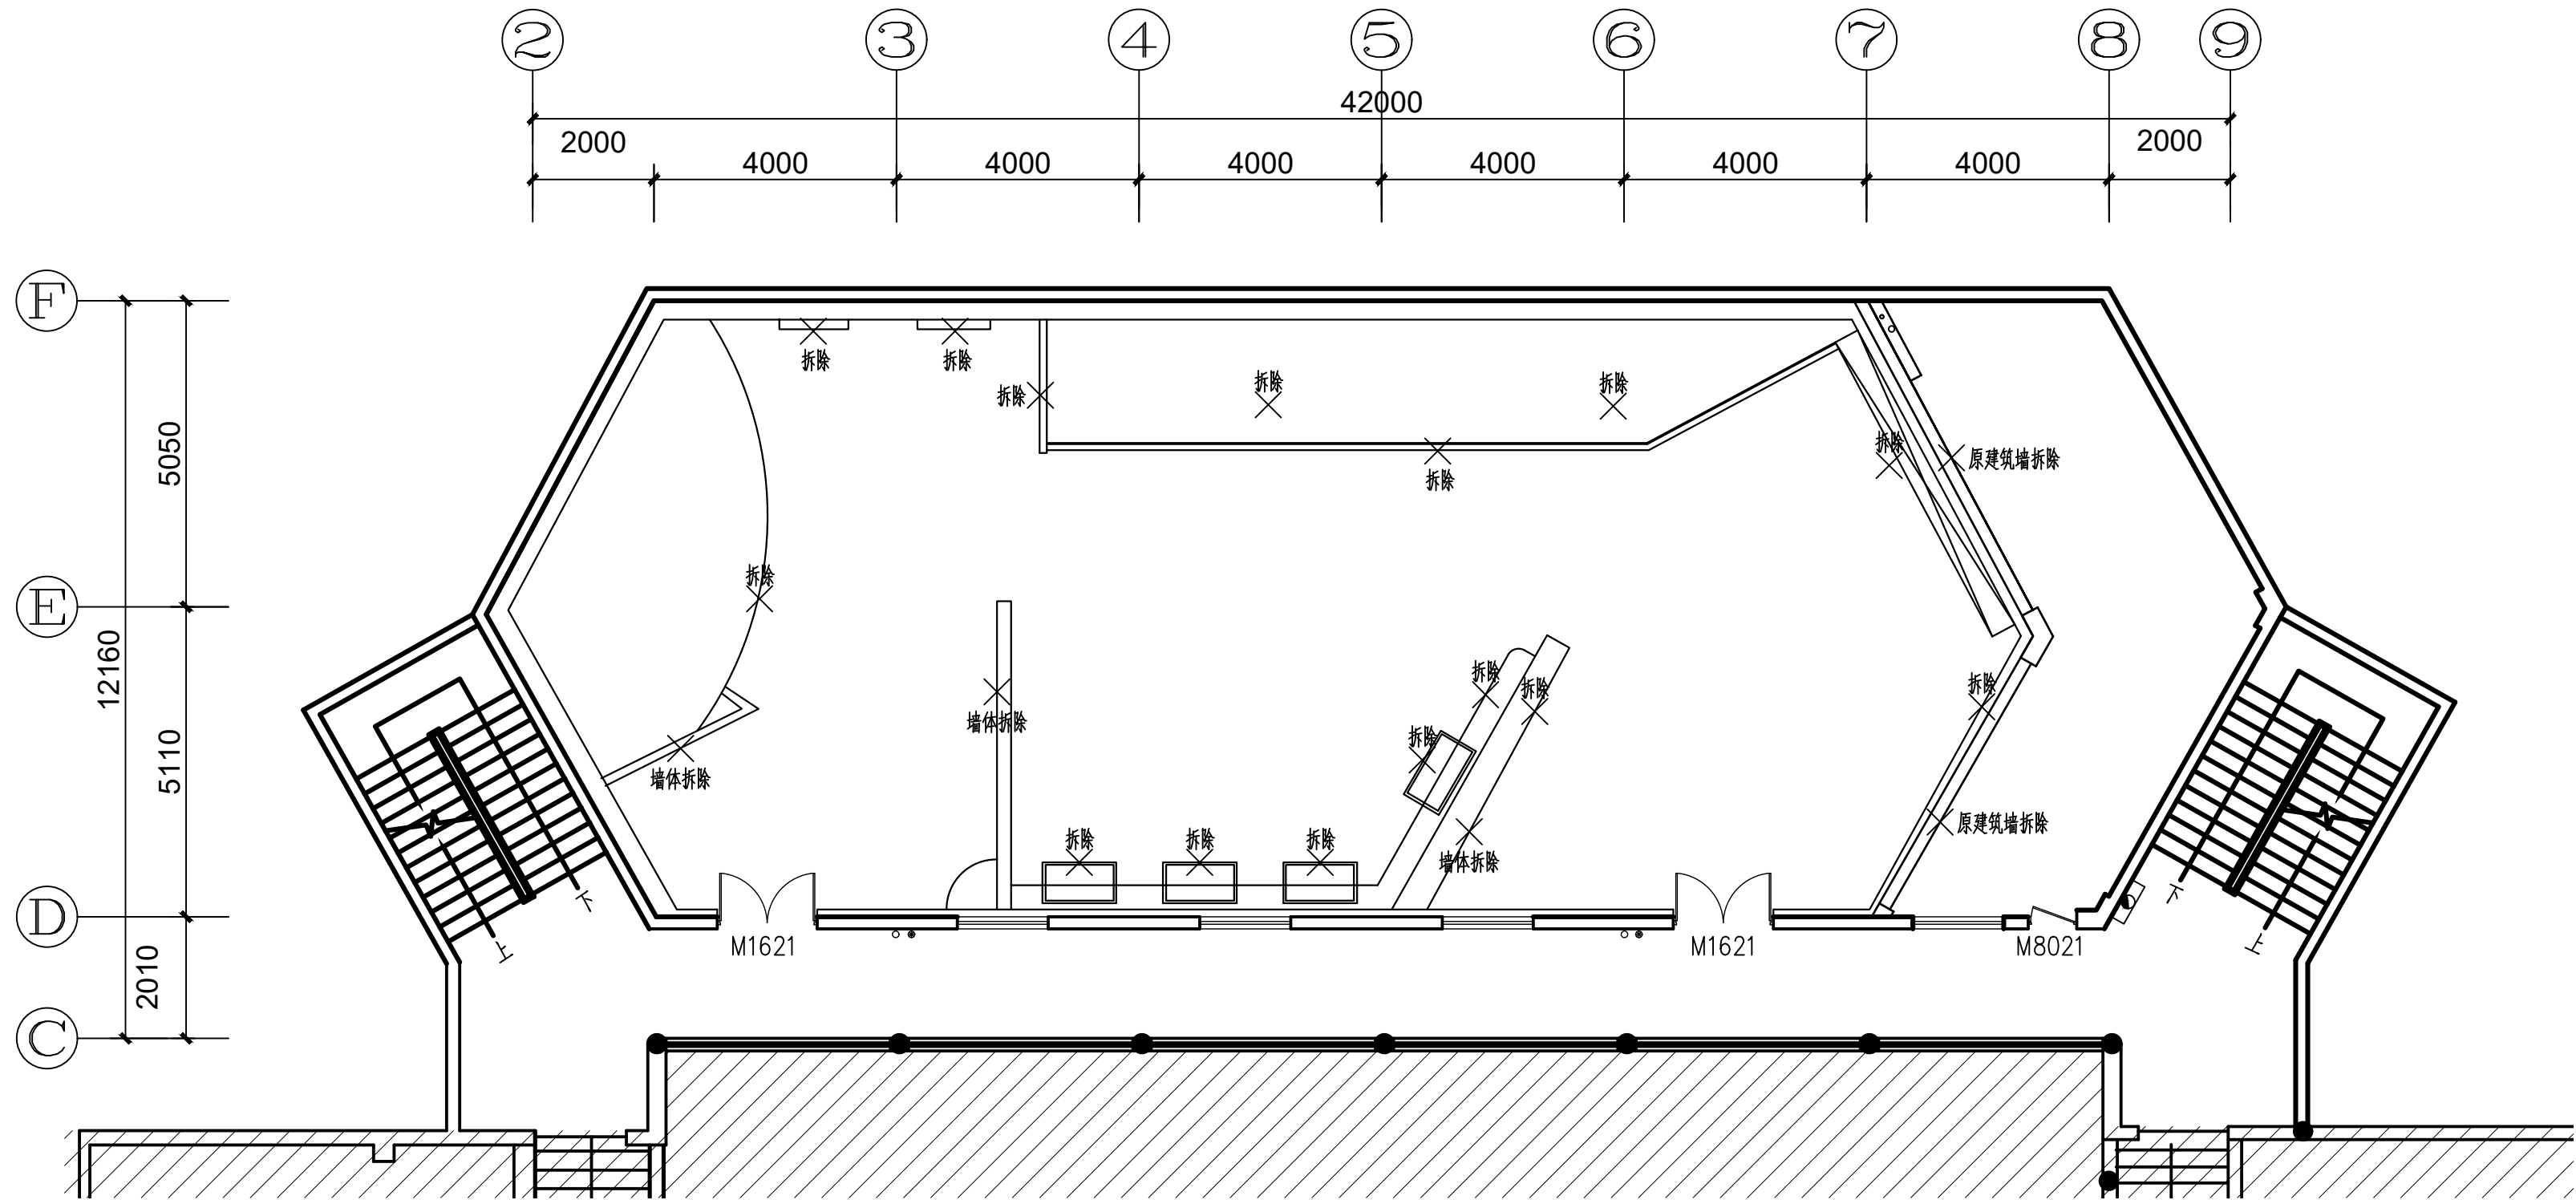

注: 斜线部分为非设计施工范围。

三层平面拆除图 S=1:150


会 签 栏 SIGNATURE			
总 图 GENERAL DRAWING		电 气 ELEC- TRIC	
建 筑 ARCHI- TECTURE		植 物 VEGETA- TION	
结 构 STRUC- TURE		给排水 WATER SUPPLY	
说 明: INSTRUC- TION			
本设计版权归江苏苏豪爱涛文化有限公司。 本图作为施工图, 未经设计师书面 同意, 不得更改任何部分。 All designs are the sole property of Artall Environment Arts CO.,LTD. Nothing can be changed without written permission.			
工程项目 (工程名称) PROJECT 广东车八岭国家级自然保护区 自然博物馆活化利用—展陈 功能提升项目			
建设单位 DIRECTOR 广东车八岭国家级自然保护区 管理局			
图 名 DRAWING TITLE 三层平面拆除图			
设 计 DESIGNED BY	王丹婷	王丹婷	
绘 图 DRAWED BY	姜 超	姜超	
工程负责 PROJECT CHARGING	冯雪纯	冯雪纯	
校 对 DESIGNED	施展	施展	
审 核 EXAMINED BY	王凤岩	王凤岩	
设计号 (工程号) PROJECT No.			
图 号 DWG No.		IW3F-102	
比 例 SCALE			
日 期 DATE		2023. 08	
<div><div>ARTALL</div><div>江苏苏豪爱涛文化有限公司</div><div>JIANGSU SOHO ARTALL CULTURAL CO.,LTD</div></div>			
地 址: 江苏省南京市江宁区天元西路199号			
电 话: 025-52783166			
传 真: 025-52783166			
邮政编码: 211100			

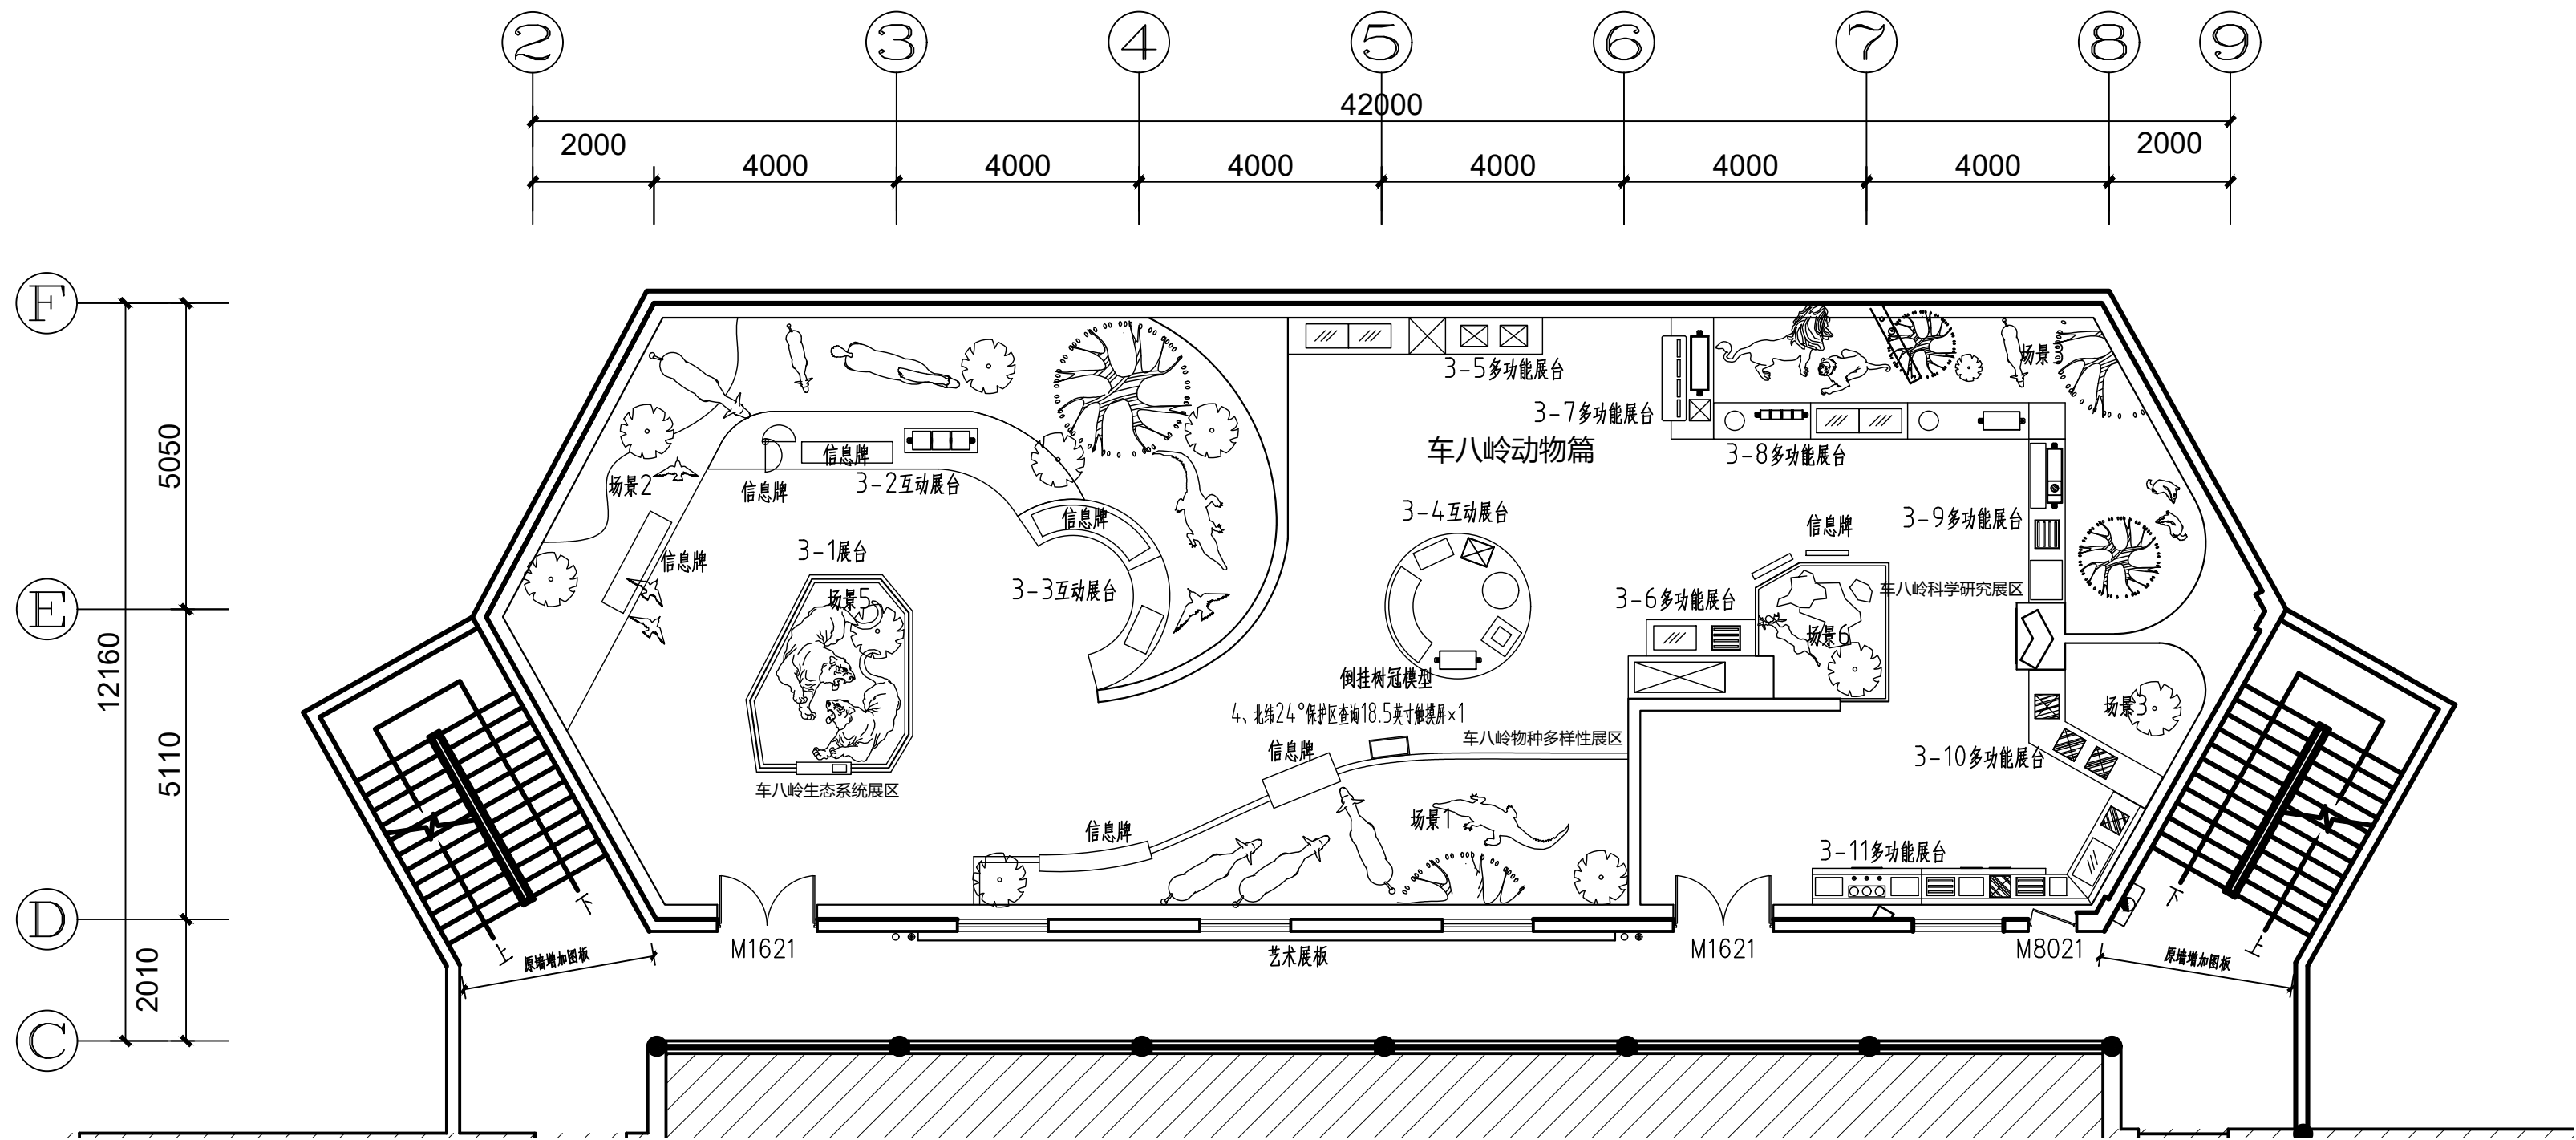

注：[Hatched Box] 部分为非设计施工范围。

三层平面布置图
S=1:100
注：展台由专业厂家二次深化设计。

会 签 栏 SIGNATURE			
总 图 GENERAL DRAWING		电 气 ELEC- TRIC	
建 筑 ARCHI- TECTURE		植 物 VEGETA- TION	
结 构 STRUC- TURE		给排水 WATER SUPPLY	
说 明: INSTRUC- TION			
本设计版权归江苏豪爱涛文化有限公司。 本图作为施工图, 未经设计师书面 同意, 不得更改任何部分。 All designs are the sole property of Artall Environment Arts CO.,LTD. Nothing can be changed without written permission.			
工程项目 (工程名称) PROJECT 广东车八岭国家级自然保护区 自然博物馆活化利用—展陈 功能提升项目			
建设单位 DIRECTOR 广东车八岭国家级自然保护区 管理局			
图 名 DRAWING TITLE 三层平面布置图			
设 计 DESIGNED BY	王丹婷	王丹婷	
绘 图 DRAWED BY	姜 超	姜超	
工程负责 PROJECT CHARGING	冯雪纯	冯雪纯	
校 对 DESIGNED	施 展	施展	
审 核 EXAMINED BY	王凤岩	王凤岩	
设计号 (工程号) PROJECT No.			
图 号 DWG No.		IW3F-103	
比 例 SCALE			
日 期 DATE		2023. 08	
<div>artall 江苏苏豪爱涛文化有限公司 JIANGSU SOHO ARTALL CULTURAL CO.,LTD</div> <div>地 址：江苏省南京市江宁区天元西路199号 电 话：025-52783166 传 真：025-52783166 邮政编码：211100</div>			

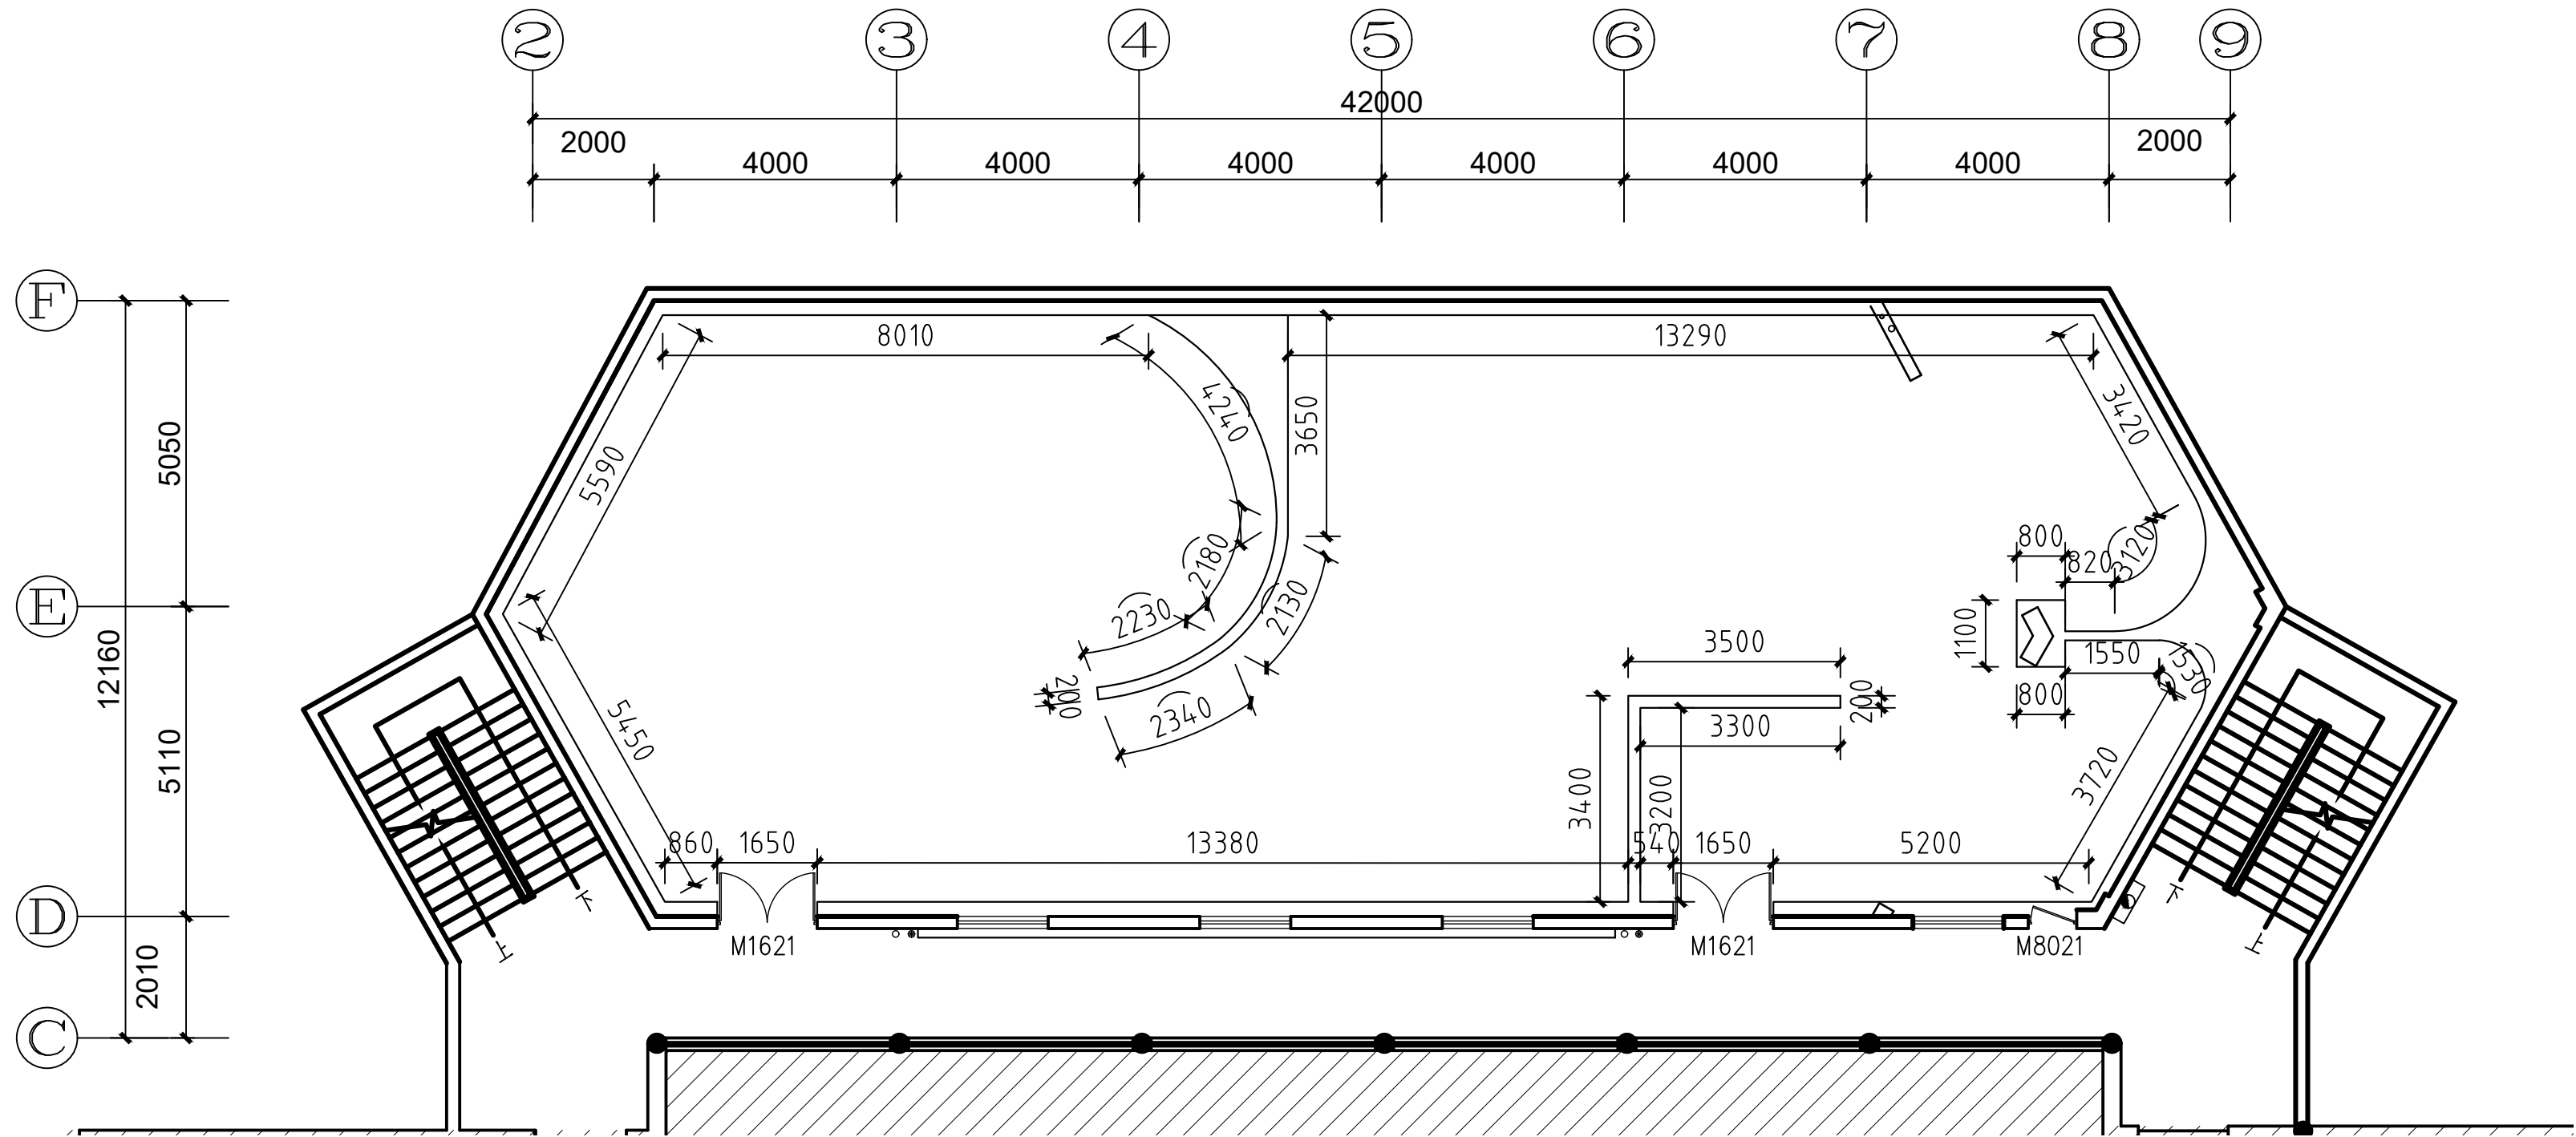

三层尺寸定位图


S=1:100

注: 斜线部分为非设计施工范围。

会 签 栏 SIGNATURE			
总 图 GENERAL DRAWING		电 气 ELEC- TRIC	
建 筑 ARCHI- TECTURE		植 物 VEGETA- TION	
结 构 STRUC- TURE		给排水 WATER SUPPLY	
说 明: INSTRUC- TION			
<p>本设计版权归江苏苏豪爱涛文化有限公司。</p> <p>本图作为施工图, 未经设计师书面同意, 不得更改任何部分。</p> <p>All designs are the sole property of Artall Environment Arts CO.,LTD.</p> <p>Nothing can be changed without written permission.</p>			
工程项目（工程名称） PROJECT 广东车八岭国家级自然保护区 自然博物馆活化利用—展陈 功能提升项目			
建设单位 DIRECTOR 广东车八岭国家级自然保护区 管理局			
图 名 DRAWING TITLE 三层尺寸定位图			
设 计 DESIGNED BY	王丹婷	王丹婷	
绘 图 DRAWED BY	姜超	姜超	
工程负责 PROJECT CHARGING	冯雪纯	冯雪纯	
校 对 DESIGNED	施展	施展	
审 核 EXAMINED BY	王凤岩	王凤岩	
设计号（工程号） PROJECT No.			
图 号 DWG No.	IW3F-104		
比 例 SCALE			
日 期 DATE 2023. 08			

江苏苏豪爱涛文化有限公司
JIANGSU SOHO ARTALL CULTURAL CO.,LTD

地 址: 江苏省南京市江宁区天元西路199号
电 话: 025-52783166
传 真: 025-52783166
邮政编码: 211100

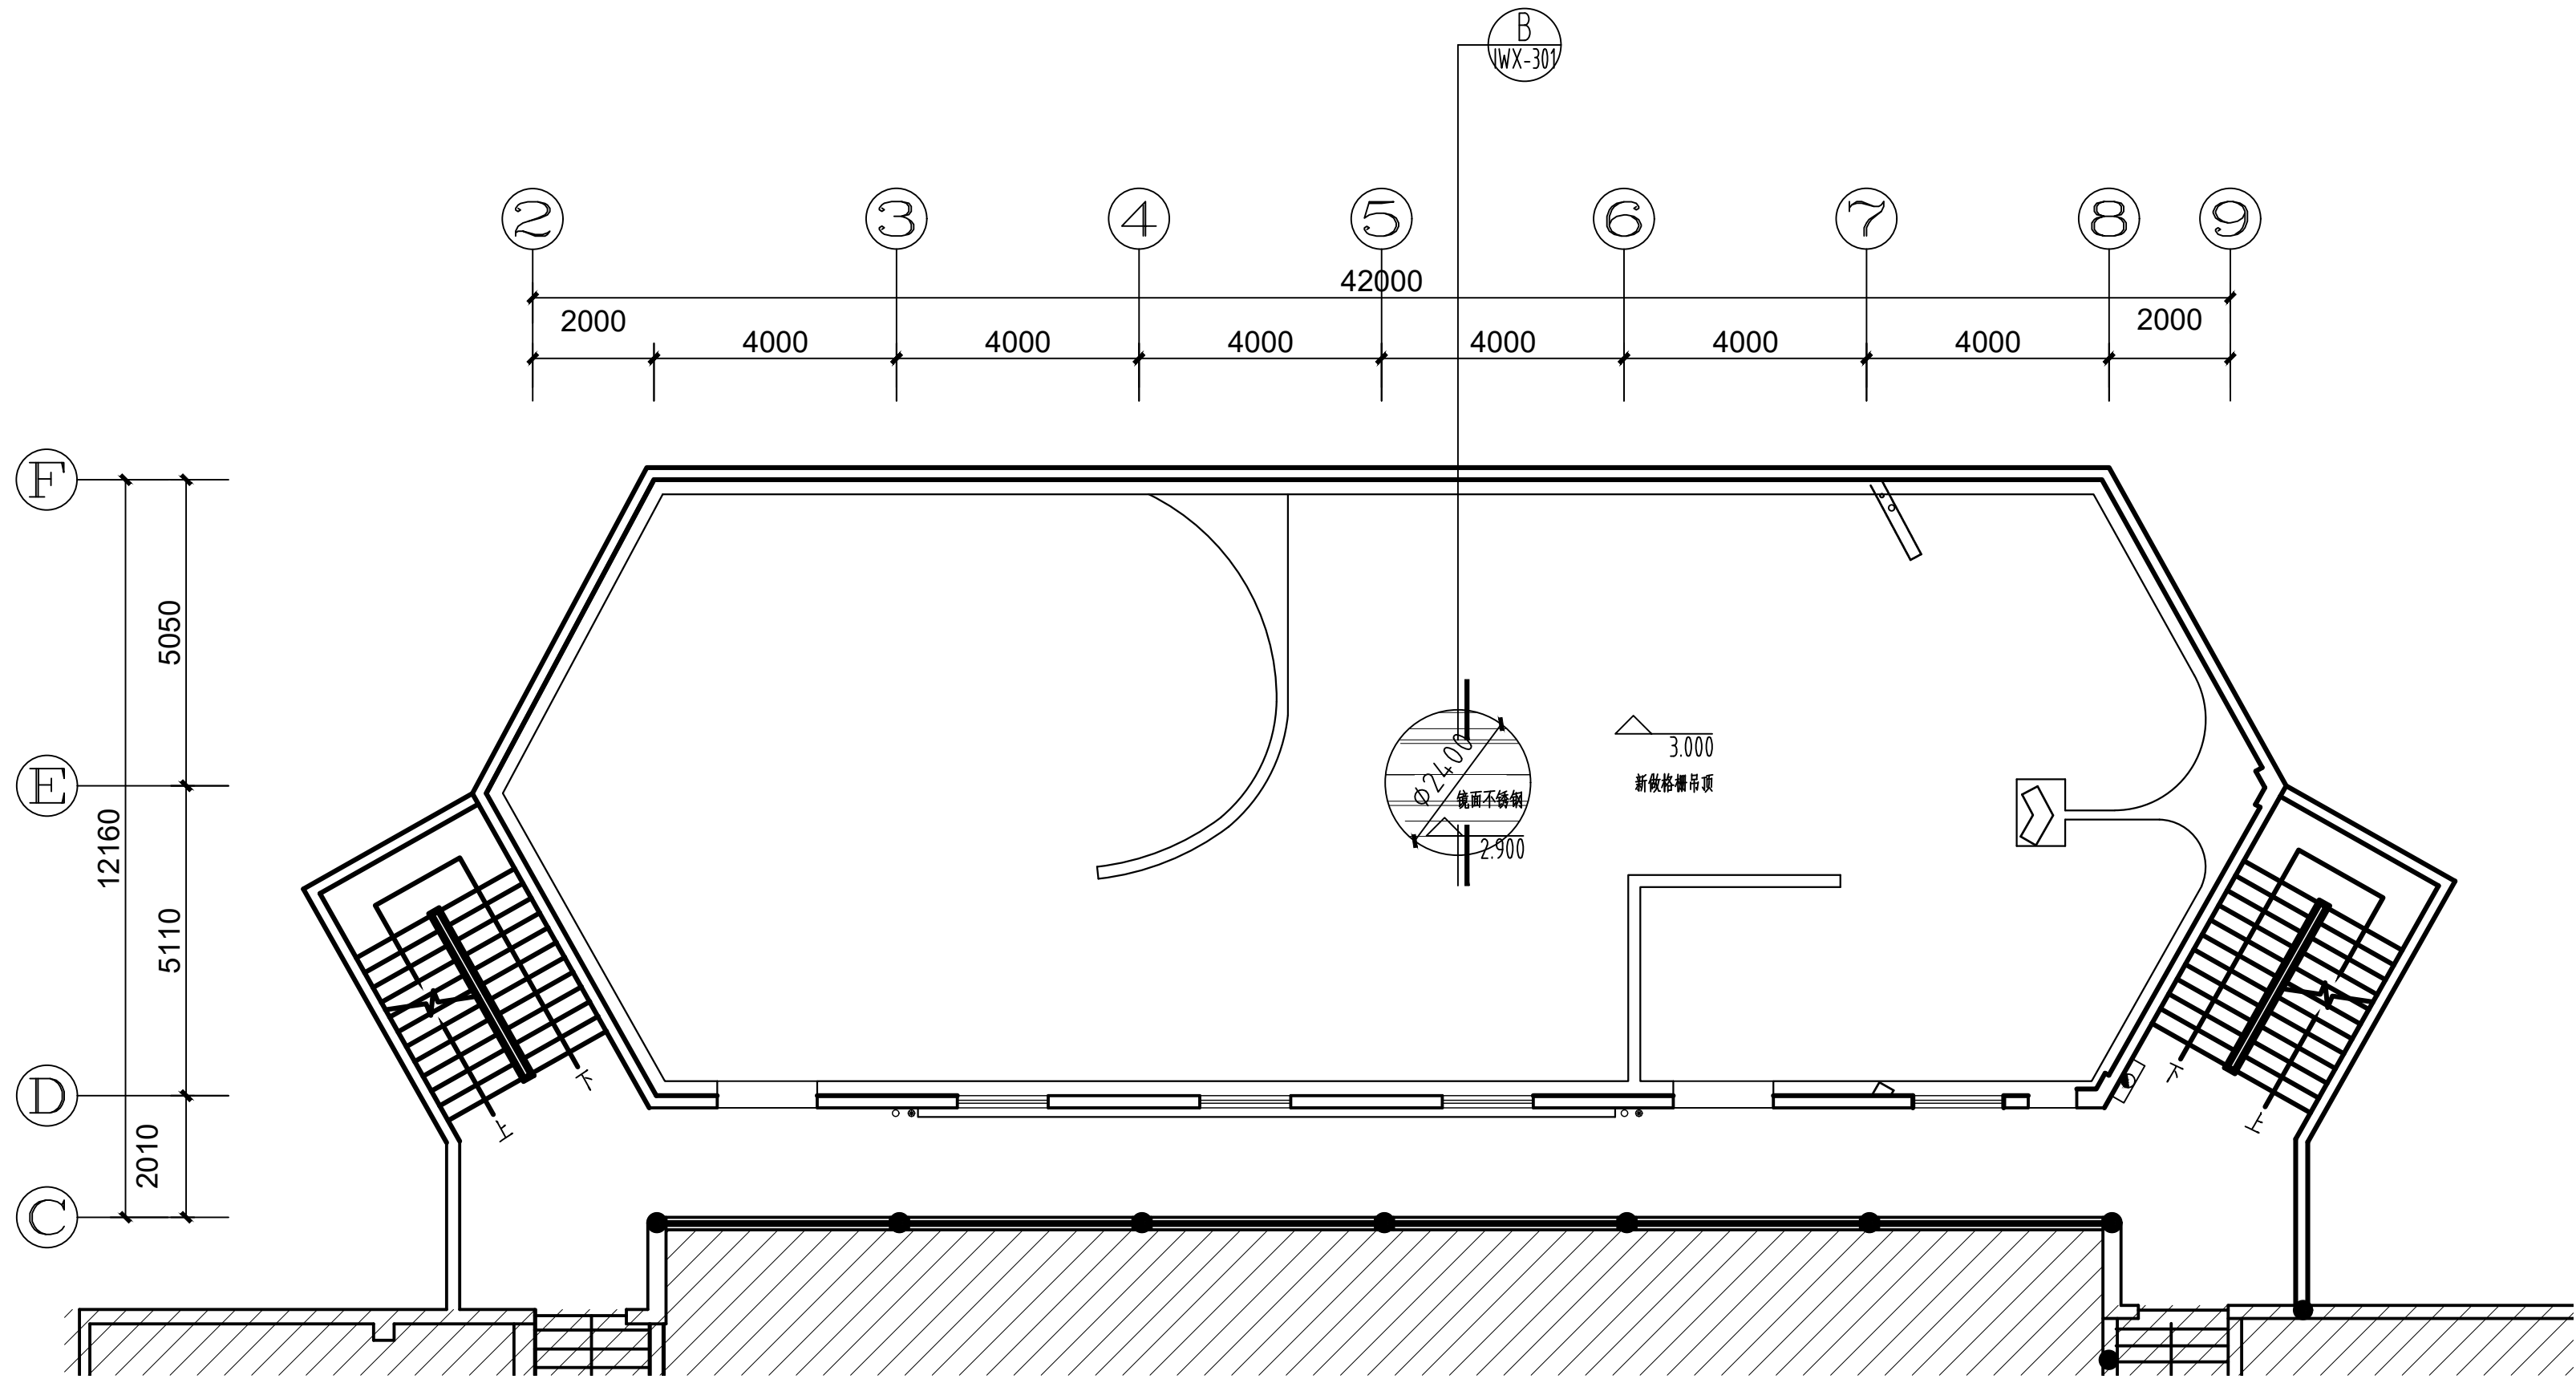


注: 斜线部分为非设计施工范围。

三层顶面布置图
S=1:100

注: 由于顶面灯具增加和管线铺设原有格栅顶拆除后重新安装。

会 签 栏 SIGNATURE			
总 图 GENERAL DRAWING		电 气 ELEC- TRIC	
建 筑 ARCHI- TECTURE		植 物 VEGETA- TION	
结 构 STRUC- TURE		给排水 WATER SUPPLY	
说 明: INSTRUC- TION			
本设计版权归江苏苏豪爱涛文化有限公司。			
本图作为施工图, 未经设计师书面 同意, 不得更改任何部分。			
All designs are the sole property of Artall Environment Arts CO.,LTD.			
Nothing can be changed without written permission.			
工程项目 (工程名称) PROJECT 广东车八岭国家级自然保护区 自然博物馆活化利用—展陈 功能提升项目			
建设单位 DIRECTOR 广东车八岭国家级自然保护区 管理局			
图 名 DRAWING TITLE 三层顶面布置图			
设 计 DESIGNED BY	王丹婷	王丹婷	
绘 图 DRAWED BY	姜 超	姜超	
工程负责 PROJECT CHARGING	冯雪纯	冯雪纯	
校 对 DESIGNED	施展	施展	
审 核 EXAMINED BY	王凤岩	王凤岩	
设计号 (工程号) PROJECT No.			
图 号 DWG No.		IW3F-105	
比 例 SCALE			
日 期 DATE		2023. 08	
<div>ARTALL</div> <div>江苏苏豪爱涛文化有限公司</div> <div>JIANGSU SOHO ARTALL CULTURAL CO.,LTD</div>			
地 址: 江苏省南京市江宁区天元西路199号			
电 话: 025-52783166			
传 真: 025-52783166			
邮政编码: 211100			

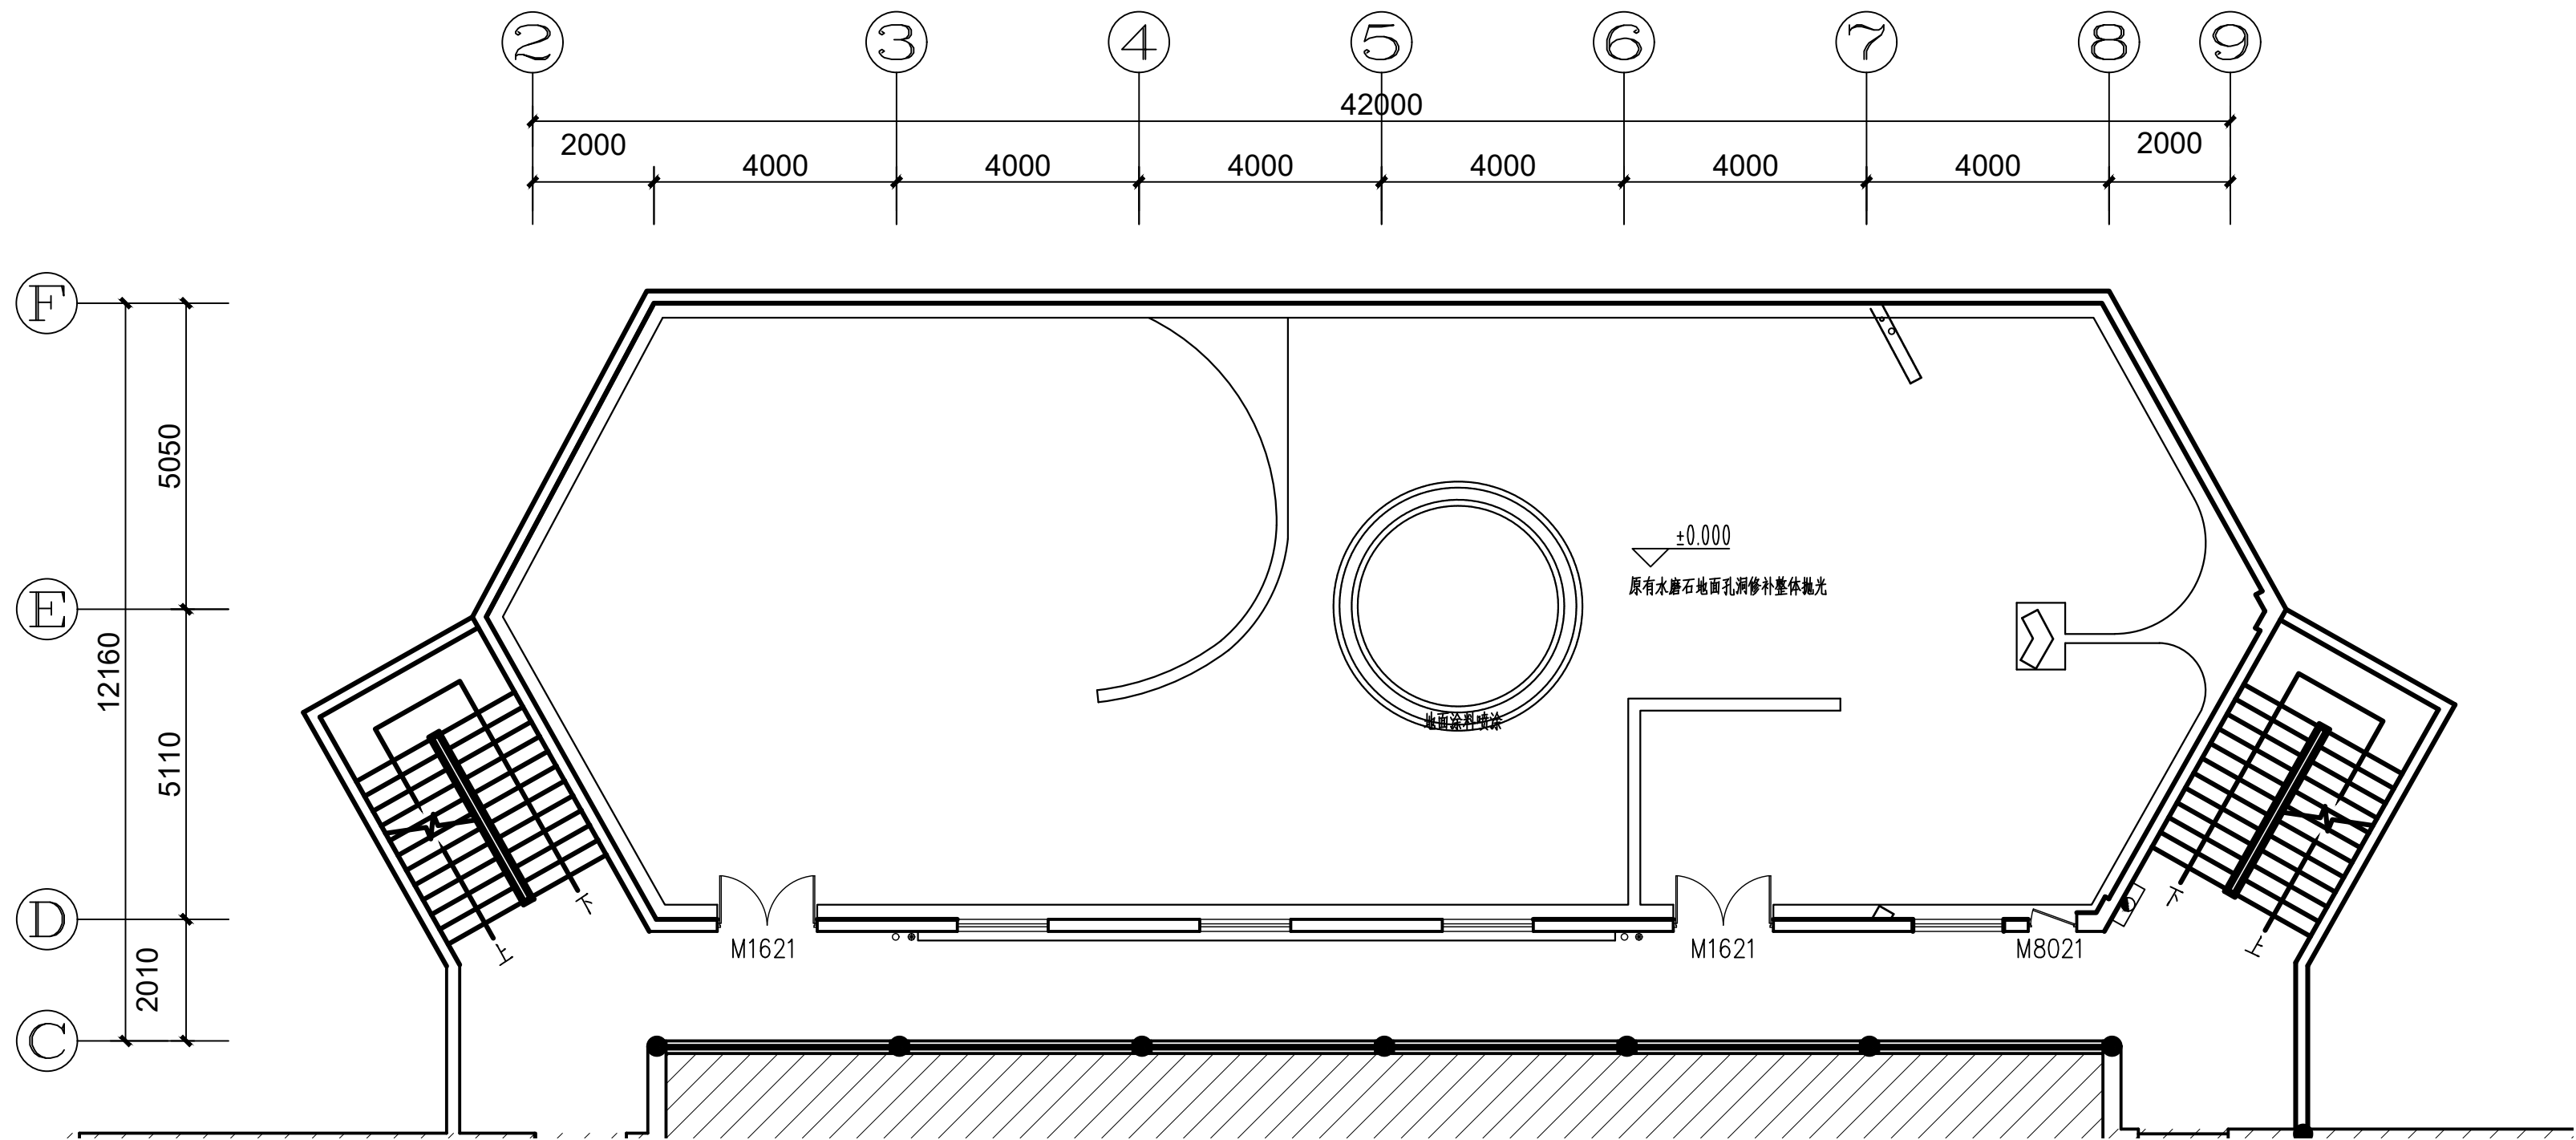


注: 斜线部分为非设计施工范围。

三层地面铺装图 S=1:100

会 签 栏 SIGNATURE			
总 图 GENERAL DRAWING		电 气 ELEC- TRIC	
建 筑 ARCHI- TECTURE		植 物 VEGETA- TION	
结 构 STRUC- TURE		给排水 WATER SUPPLY	
说 明: INSTRUC- TION			
本设计版权归江苏苏豪爱涛文化有限公司。			
本图作为施工图, 未经设计师书面 同意, 不得更改任何部分。			
All designs are the sole property of Artall Environment Arts CO.,LTD. Nothing can be changed without written permission.			
工程项目 (工程名称) PROJECT 广东车八岭国家级自然保护区 自然博物馆活化利用--展陈 功能提升项目			
建设单位 DIRECTOR 广东车八岭国家级自然保护区 管理局			
图 名 DRAWING TITLE 三层地面铺装图			
设 计 DESIGNED BY	王丹婷	王丹婷	
绘 图 DRAWED BY	姜超	姜超	
工程负责 PROJECT CHARGING	冯雪纯	冯雪纯	
校 对 DESIGNED	施展	施展	
审 核 EXAMINED BY	王凤岩	王凤岩	
设计号 (工程号) PROJECT No.			
图 号 DWG No.		IW3F-106	
比 例 SCALE			
日 期 DATE		2023. 08	

ARTALL
江苏苏豪爱涛文化有限公司
JIANGSU SOHO ARTALL CULTURAL CO.,LTD

地 址: 江苏省南京市江宁区天元西路199号
电 话: 025-52783166
传 真: 025-52783166
邮政编码: 211100

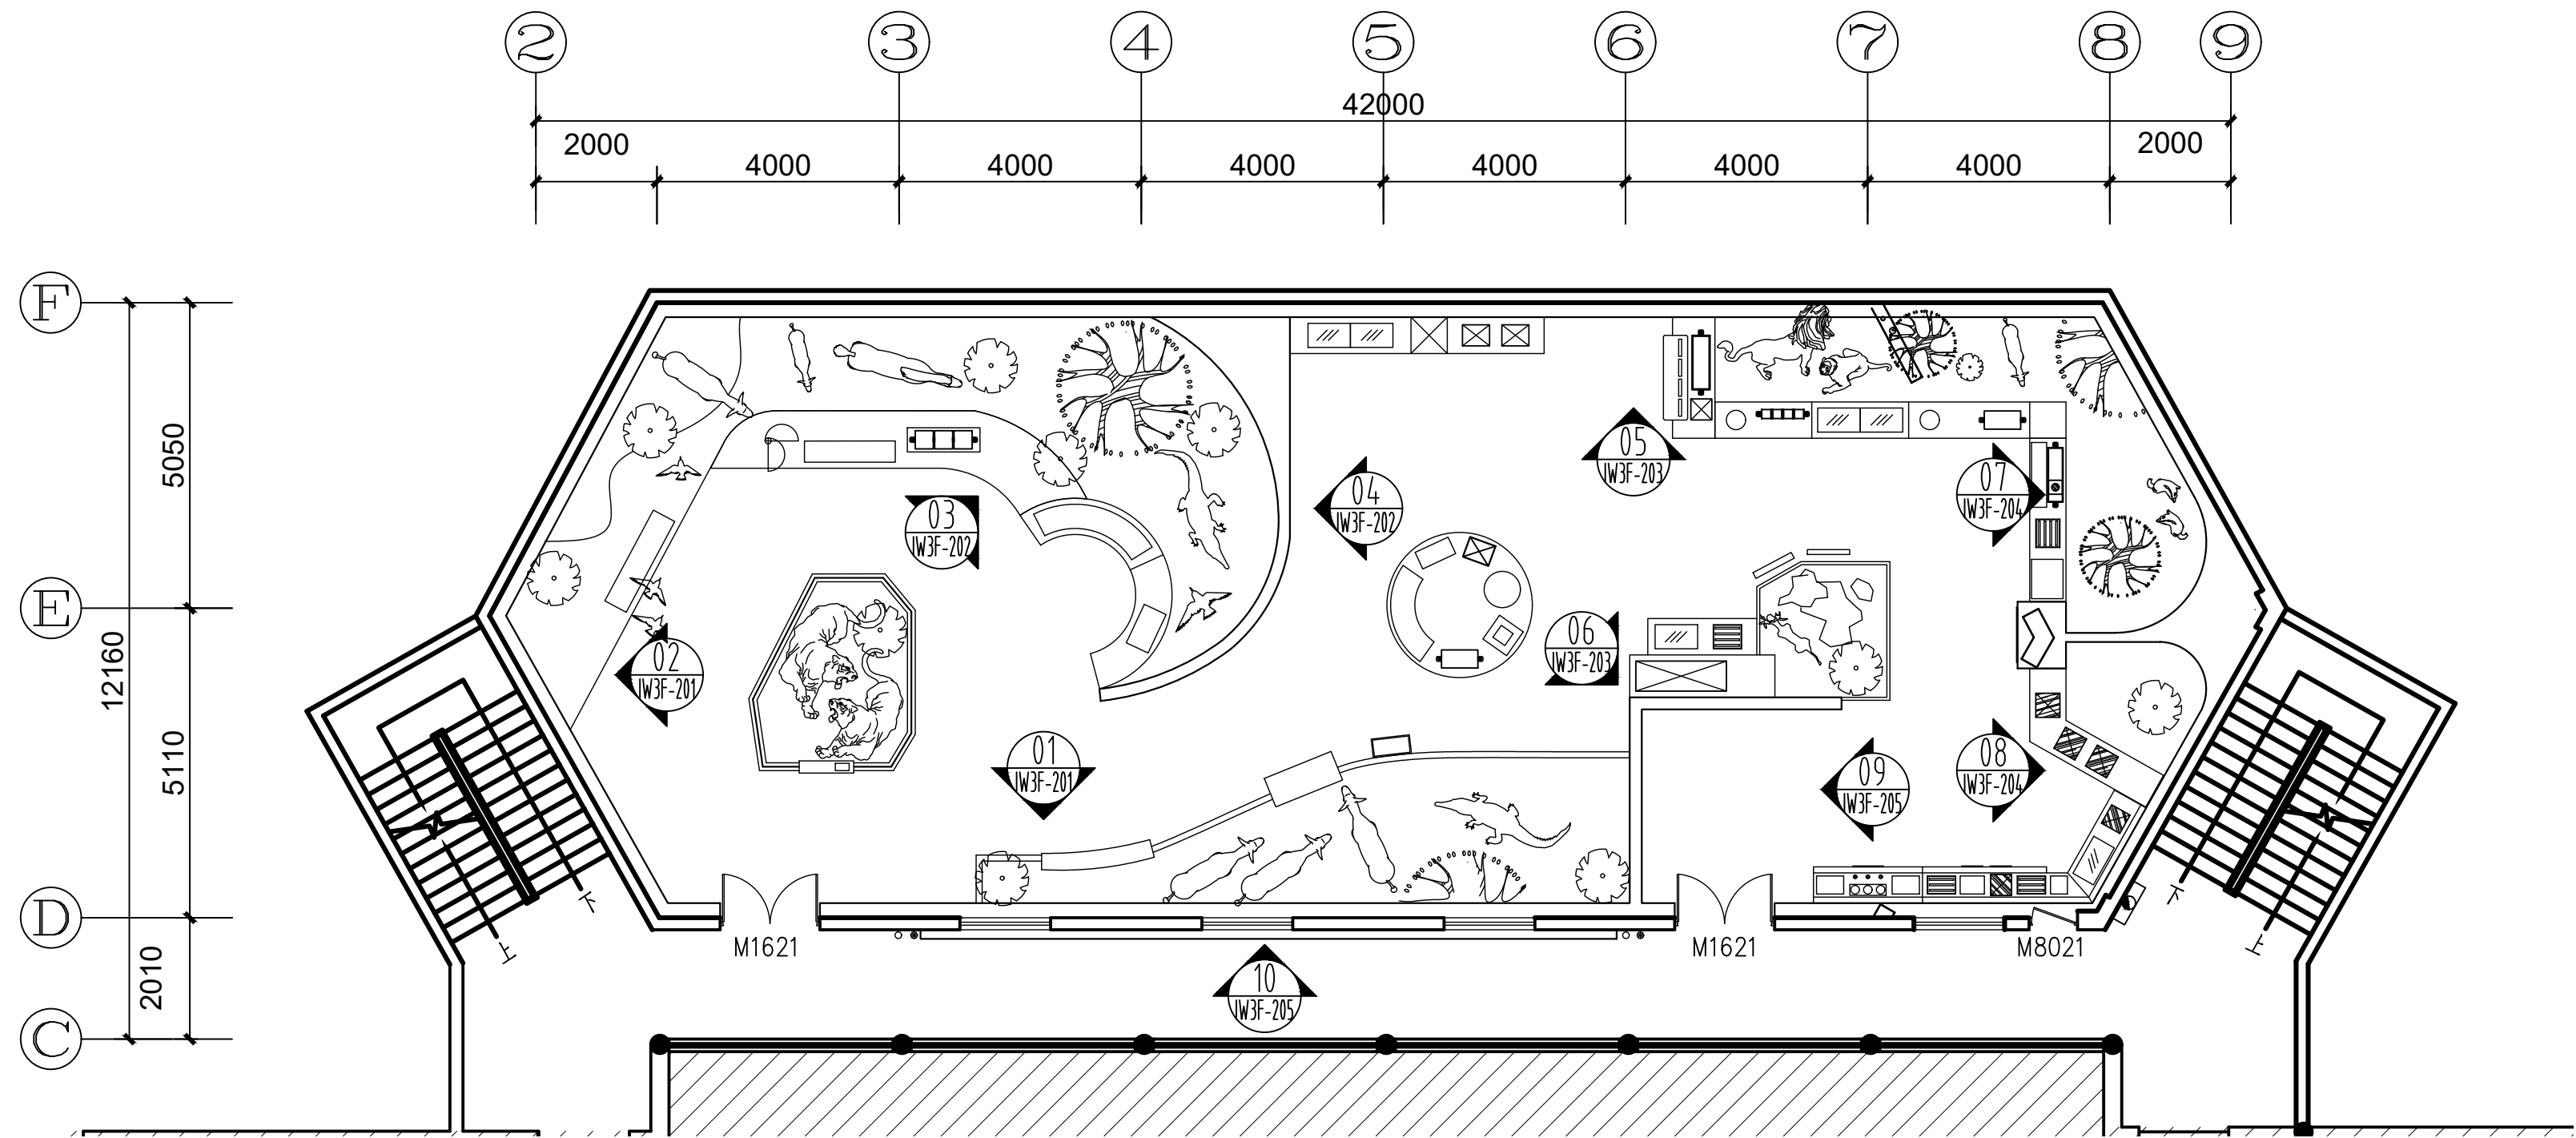


注: 斜线部分为非设计施工范围。

三层立面索引图 S=1:100


会 签 栏 SIGNATURE			
总 图 GENERAL DRAWING		电 气 ELEC- TRIC	
建 筑 ARCHI- TECTURE		植 物 VEGETA- TION	
结 构 STRUC- TURE		给排水 WATER SUPPLY	
说 明: INSTRUC- TION			
本设计版权归江苏苏豪爱涛文化有限公司。 本图作为施工图, 未经设计师书面 同意, 不得更改任何部分。 All designs are the sole property of Artall Environment Arts CO.,LTD. Nothing can be changed without written permission.			
工程项目 (工程名称) PROJECT 广东车八岭国家级自然保护区 自然博物馆活化利用—展陈 功能提升项目			
建设单位 DIRECTOR 广东车八岭国家级自然保护区 管理局			
图 名 DRAWING TITLE 三层立面索引图			
设 计 DESIGNED BY	王丹婷	王丹婷	
绘 图 DRAWED BY	姜超	姜超	
工程负责 PROJECT CHARGING	冯雪纯	冯雪纯	
校 对 DESIGNED	施展	施展	
审 核 EXAMINED BY	王凤岩	王凤岩	
设计号 (工程号) PROJECT No.			
图 号 DWG No.		IW3F-107	
比 例 SCALE			
日 期 DATE		2023. 08	

ARTALL
江苏苏豪爱涛文化有限公司
JIANGSU SOHO ARTALL CULTURAL CO.,LTD

地 址: 江苏省南京市江宁区天元西路199号
电 话: 025-52783166
传 真: 025-52783166
邮政编码: 211100

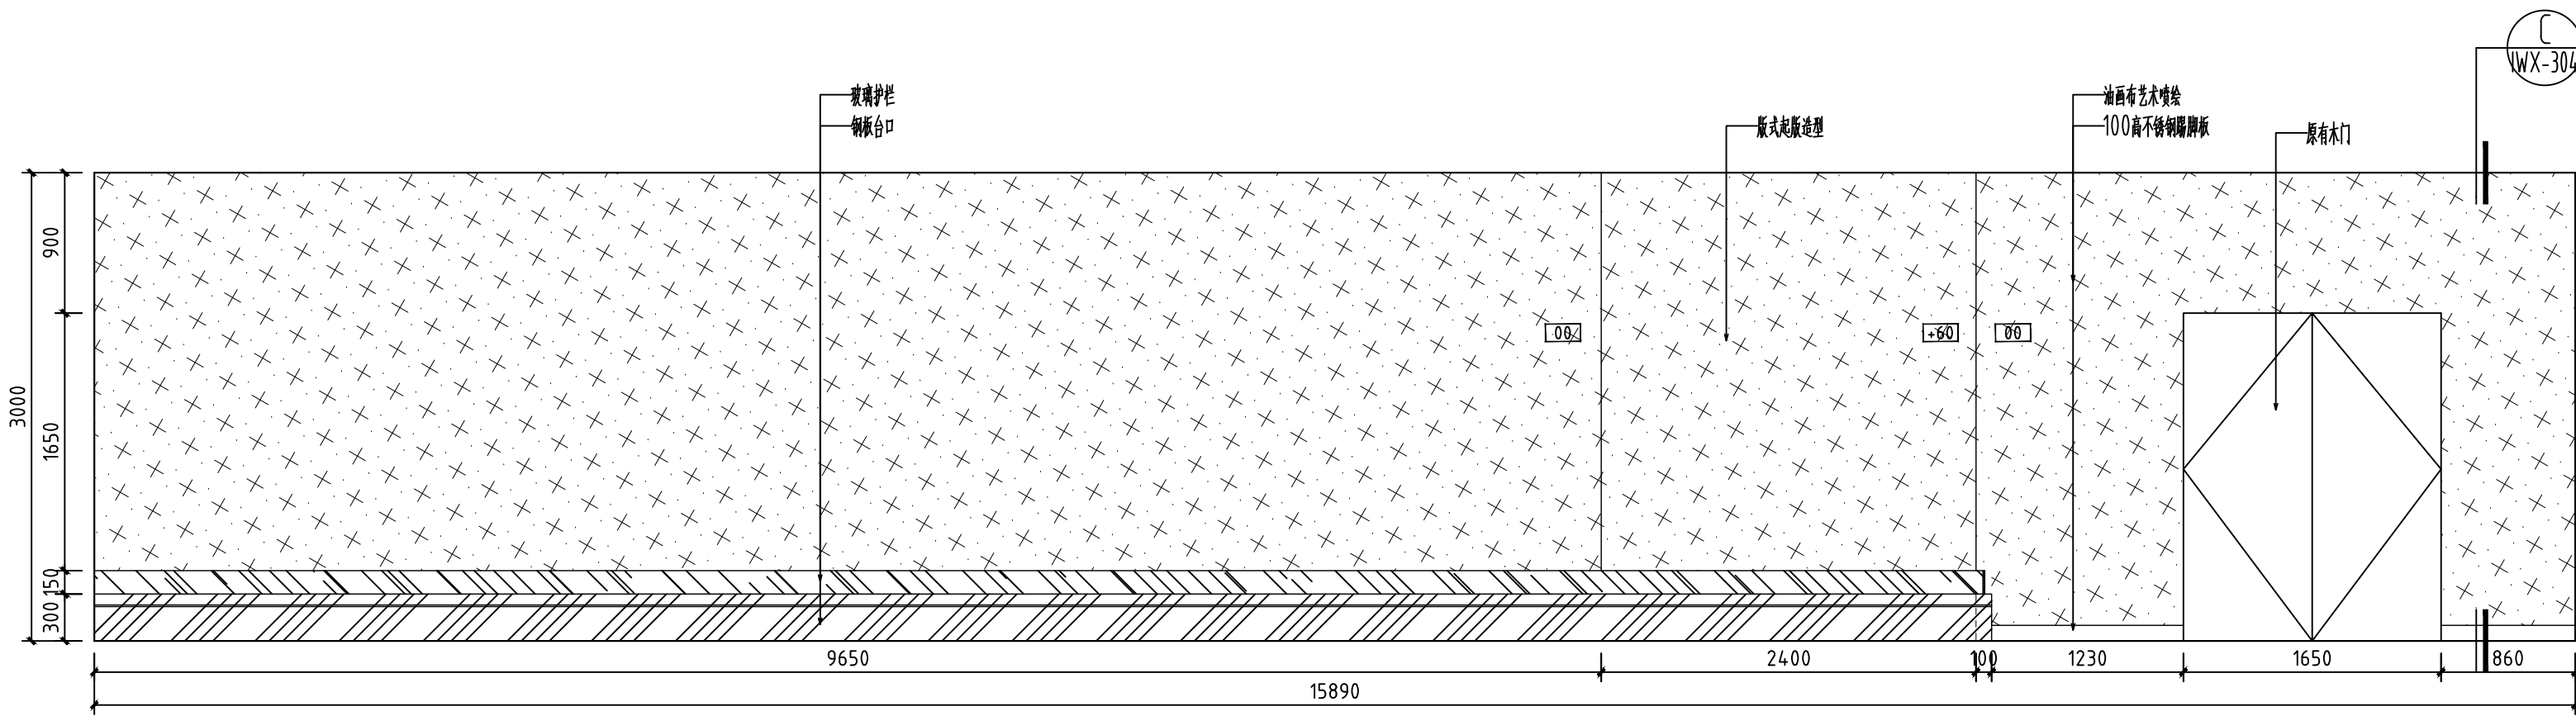


01 立面展开图 S=1:40

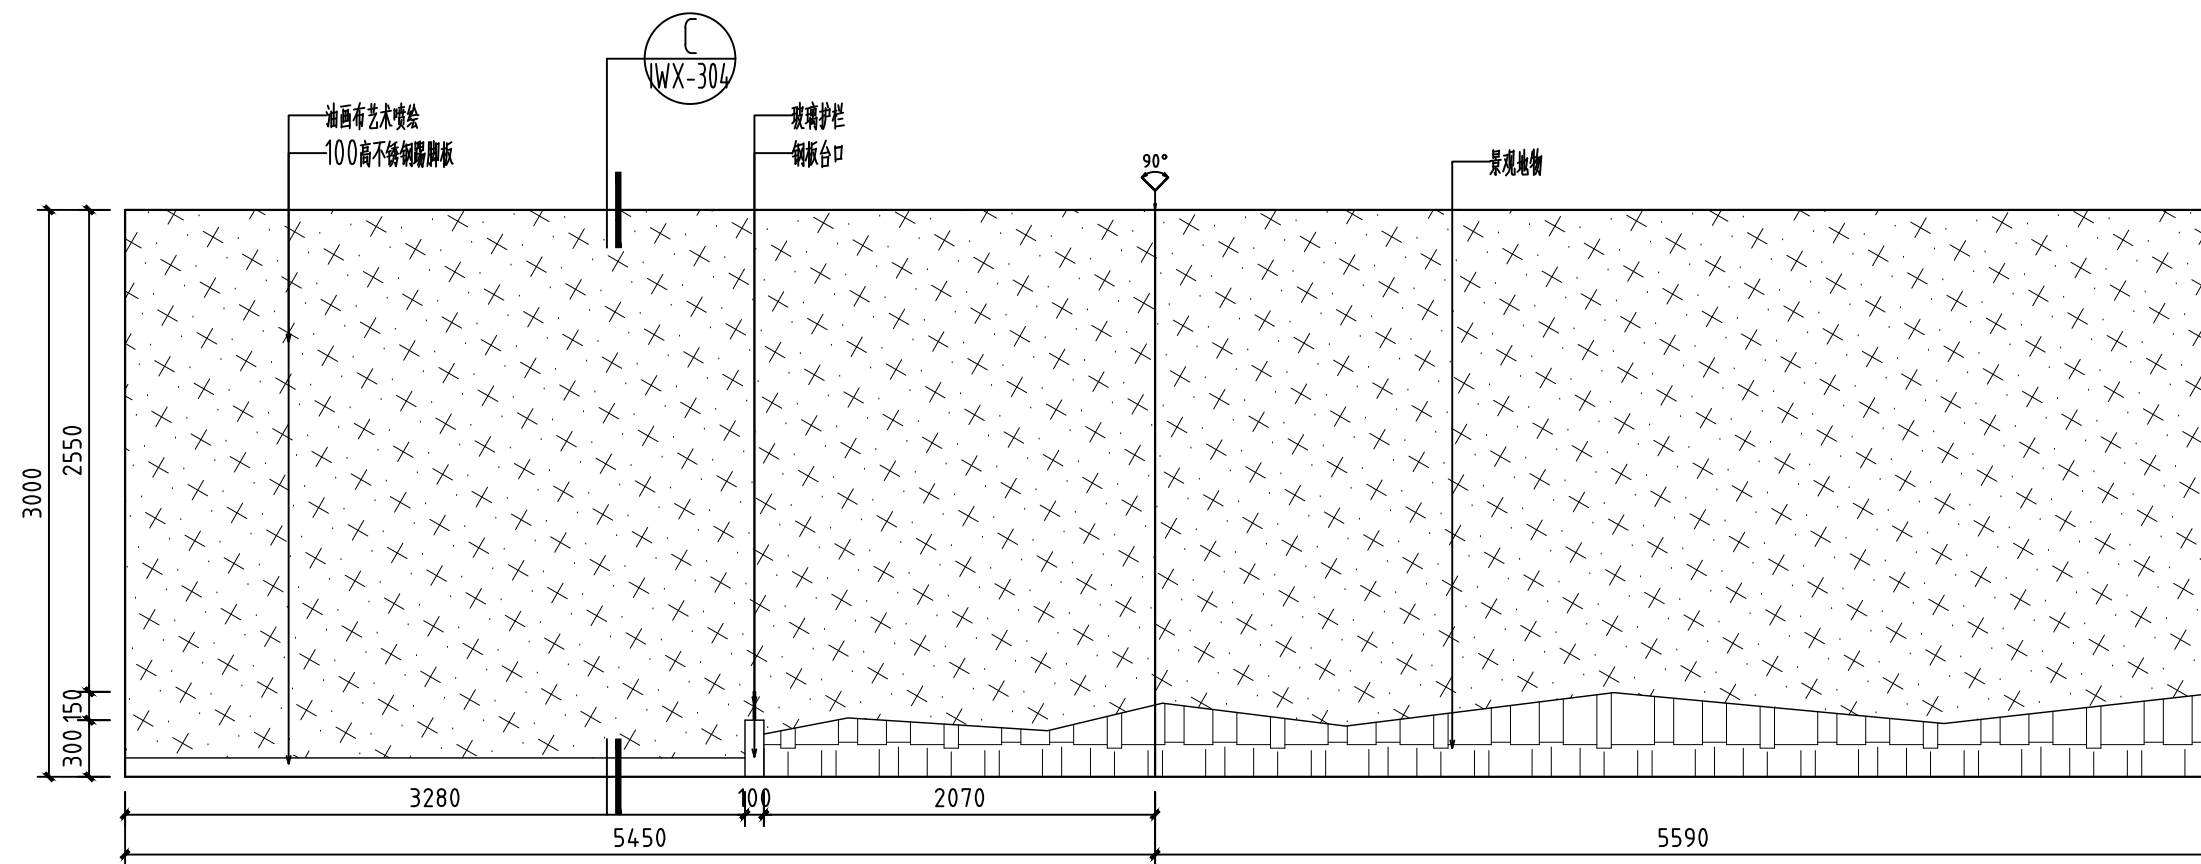


02 立面展开图 S=1:40

会 签 栏 SIGNATURE			
总 图 GENERAL DRAWING		电 气 ELEC- TRIC	
建 筑 ARCHI- TECTURE		植 物 VEGETA- TION	
结 构 STRUC- TURE		给排水 WATER SUPPLY	
说 明: INSTRUC- TION			
本设计版权归江苏苏豪爱涛文化有限公司。 本图作为施工图, 未经设计师书面 同意, 不得更改任何部分。 All designs are the sole property of Artall Environment Arts CO.,LTD. Nothing can be changed without written permission.			
工程项目 (工程名称) PROJECT 广东车八岭国家级自然保护区 自然博物馆活化利用—展陈 功能提升项目			
建设单位 DIRECTOR 广东车八岭国家级自然保护区 管理局			
图 名 DRAWING TITLE 三层 立面图			
设 计 DESIGNED BY	王丹婷	王丹婷	
绘 图 DRAWED BY	姜超	姜超	
工程负责 PROJECT CHARGING	冯雪纯	冯雪纯	
校 对 DESIGNED	施展	施展	
审 核 EXAMINED BY	王凤岩	王凤岩	
设计号 (工程号) PROJECT No.			
图 号 DWG No.		IW3F-201	
比 例 SCALE			
日 期 DATE		2023. 08	
<div><div>artall</div><div>江苏苏豪爱涛文化有限公司</div><div>JIANGSU SOHO ARTALL CULTURAL CO.,LTD</div></div> <div>地 址: 江苏省南京市江宁区天元西路199号 电 话: 025-52783166 传 真: 025-52783166 邮政编码: 211100</div>			

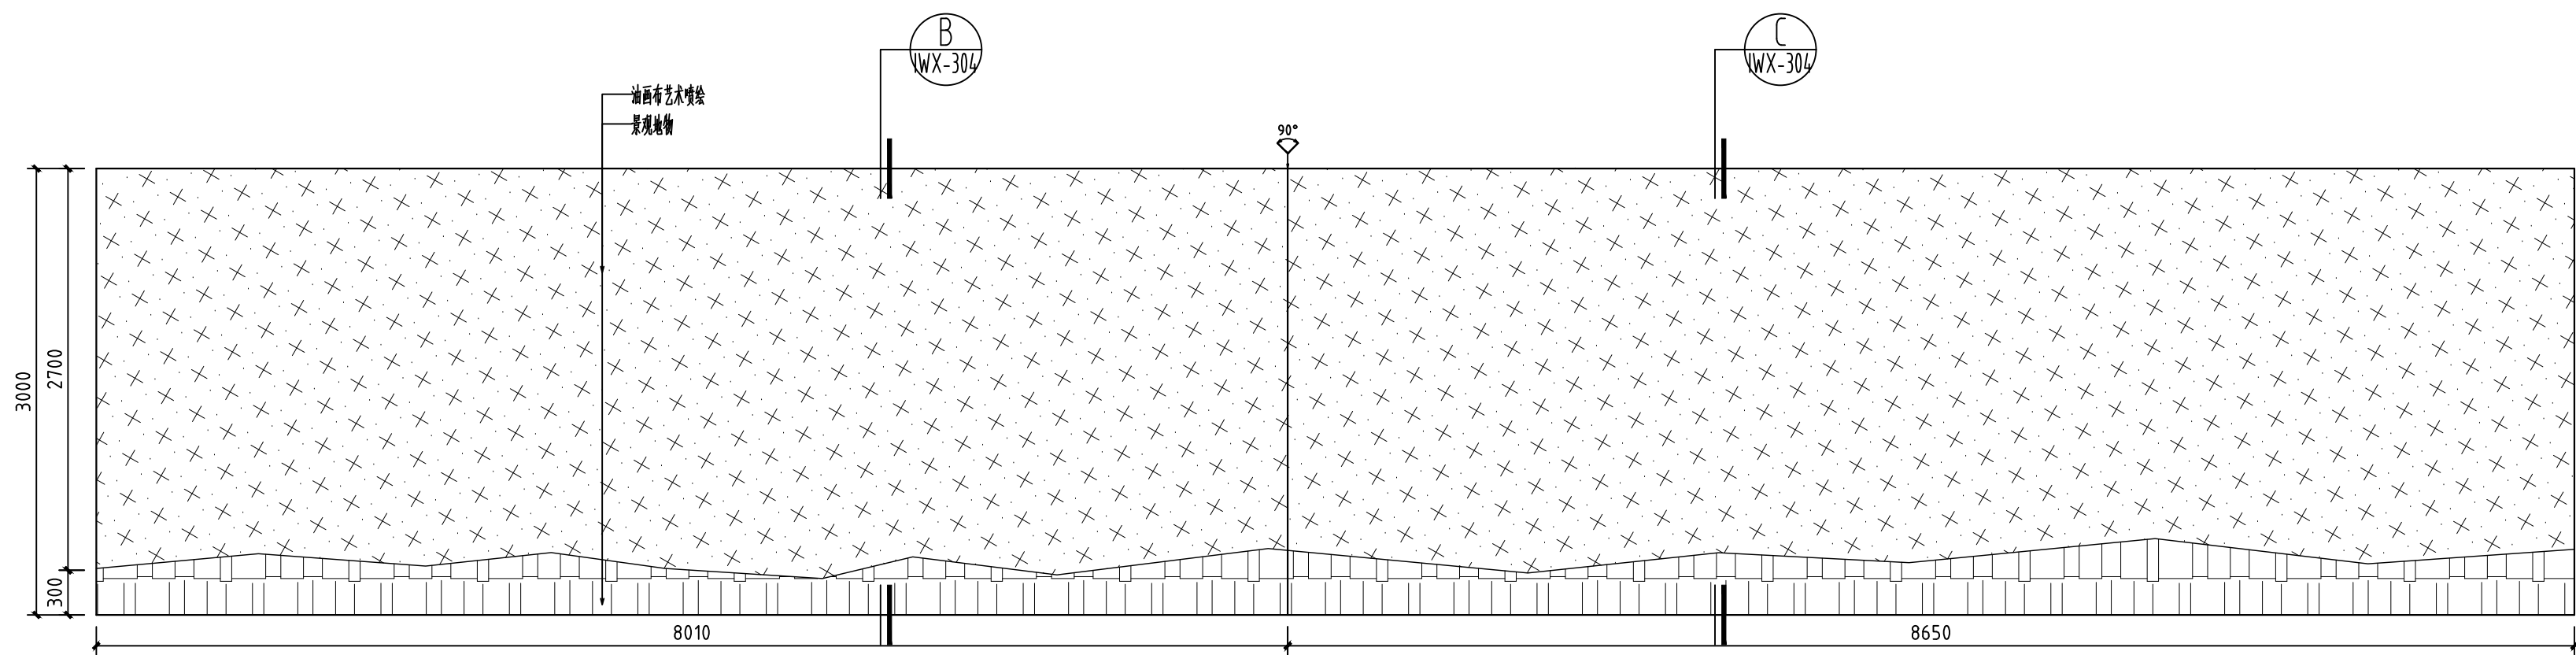

03 立面展开图 S=1:40

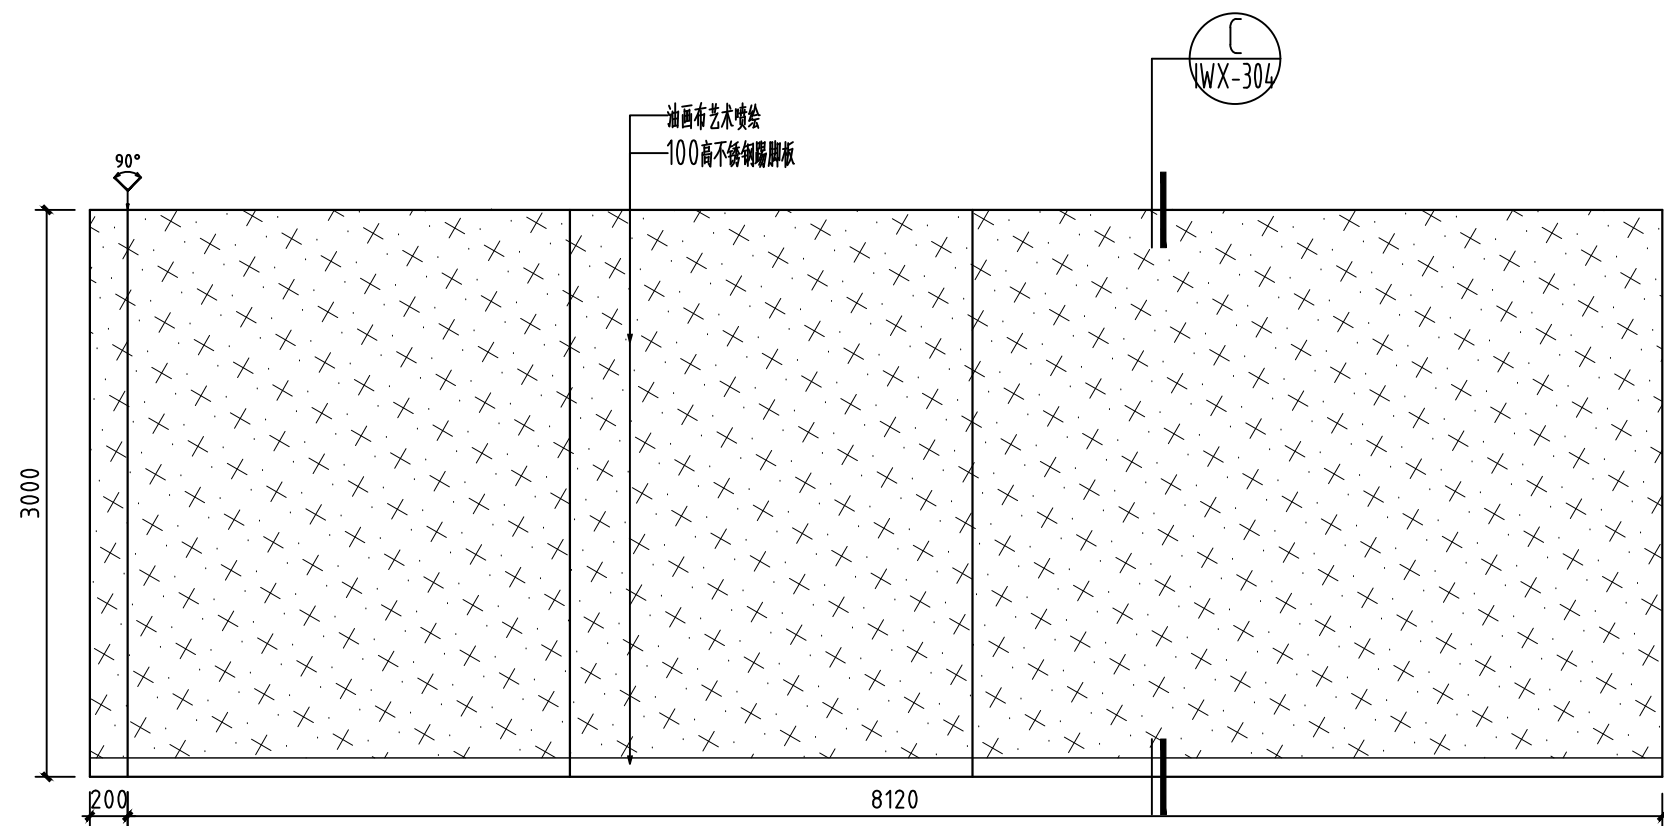

04 立面图 S=1:40

会 签 栏
SIGNATURE

总 图 GENERAL DRAWING		电 气 ELEC- TRIC	
建 筑 ARCHI- TECTURE		植 物 VEGETA- TION	
结 构 STRUC- TURE		给排水 WATER SUPPLY	

说 明:
INSTRUC-
TION

本设计版权归江苏豪爱涛文化有限公司。

本图作为施工图,未经设计师书面同意,不得更改任何部分。

All designs are the sole property of Artall Environment Arts CO.,LTD.

Nothing can be changed without written permission.

工程项目(工程名称)
PROJECT
广东车八岭国家级自然保护区
自然博物馆活化利用—展陈
功能提升项目


建设单位
DIRECTOR
广东车八岭国家级自然保护区
管理局

图 名
DRAWING TITLE
三层 立面图


设 计 DESIGNED BY	王丹婷	王丹婷
绘 图 DRAWED BY	姜超	姜超
工程负责 PROJECT CHARGING	冯雪纯	冯雪纯
校 对 DESIGNED	施展	施展
审 核 EXAMINED BY	王凤岩	王凤岩
设计号(工程号) PROJECT No.		
图 号 DWG No.	IW3F-202	
比 例 SCALE		
日 期 DATE	2023. 08	

ARTALL
江苏苏豪爱涛文化有限公司
JIANGSU SOHO ARTALL CULTURAL CO.,LTD

地 址: 江苏省南京市江宁区天元西路199号
电 话: 025-52783166
传 真: 025-52783166
邮政编码: 211100

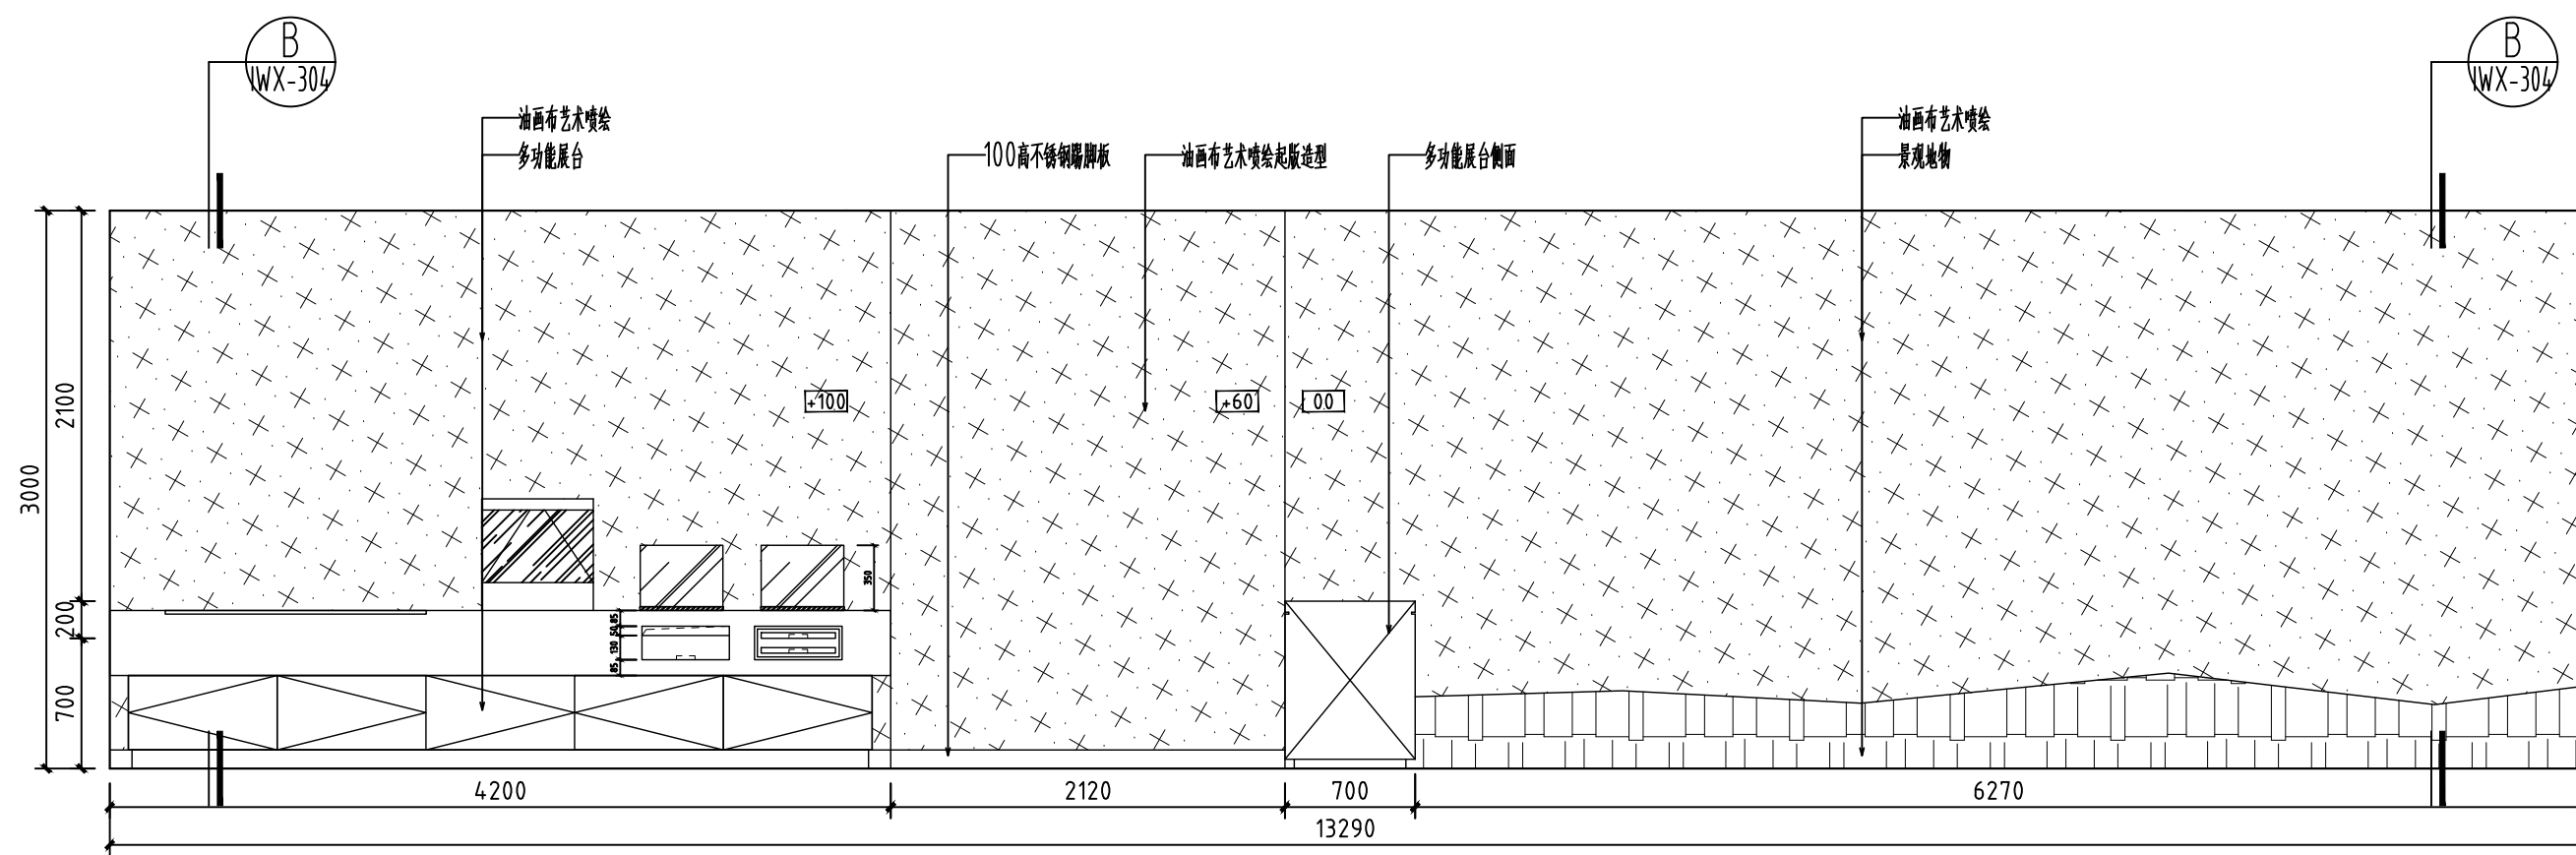

05 立面图 S=1:40

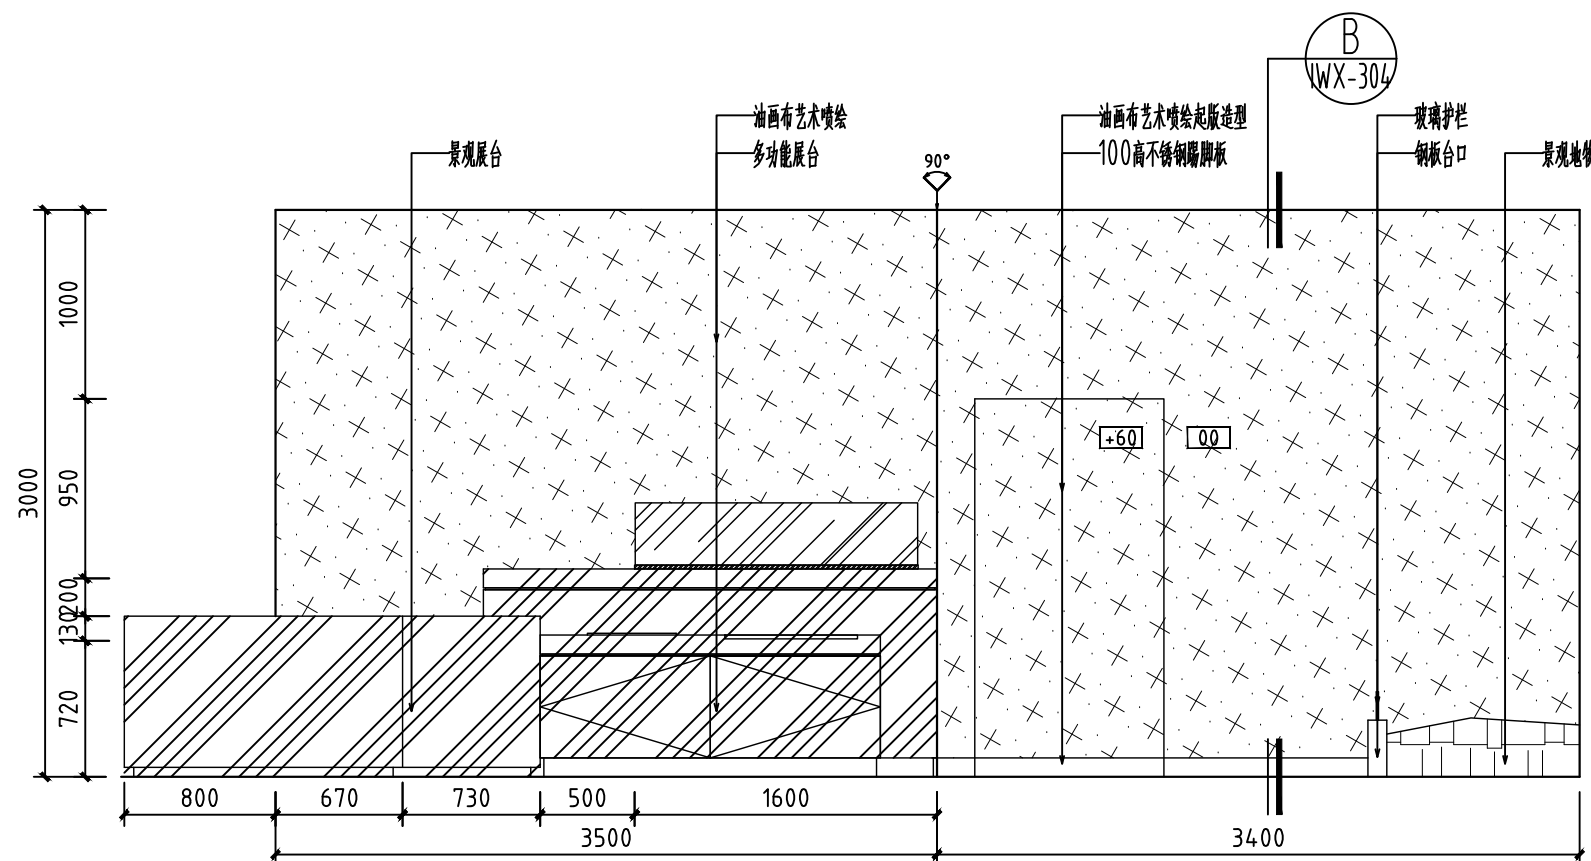

06 立面展开图 S=1:40

会 签 栏
SIGNATURE

总 图 GENERAL DRAWING		电 气 ELEC- TRIC	
建 筑 ARCHI- TECTURE		植 物 VEGETA- TION	
结 构 STRUC- TURE		给排水 WATER SUPPLY	

说 明:
INSTRUC-
TION

本设计版权归江苏苏豪爱涛文化有限公司。

本图作为施工图, 未经设计师书面
同意, 不得更改任何部分。

All designs are the sole property
of Artall Environment Arts CO.,LTD.
Nothing can be changed without
written permission.

工程项目 (工程名称)
PROJECT
广东车八岭国家级自然保护区
自然博物馆活化利用—展陈
功能提升项目


建设单位
DIRECTOR
广东车八岭国家级自然保护区
管理局

图 名
DRAWING TITLE
三层 立面图


设 计 DESIGNED BY	王丹婷	王丹婷
绘 图 DRAWED BY	姜 超	姜 超
工程负责 PROJECT CHARGING	冯雪纯	冯雪纯
校 对 DESIGNED	施 展	施 展
审 核 EXAMINED BY	王凤岩	王凤岩
设计号 (工程号) PROJECT No.		
图 号 DWG No.	IW3F-203	
比 例 SCALE		
日 期 DATE	2023. 08	

ARTALL
江苏苏豪爱涛文化有限公司
JIANGSU SOHO ARTALL CULTURAL CO.,LTD

地 址: 江苏省南京市江宁区天元西路199号
电 话: 025-52783166
传 真: 025-52783166
邮政编码: 211100

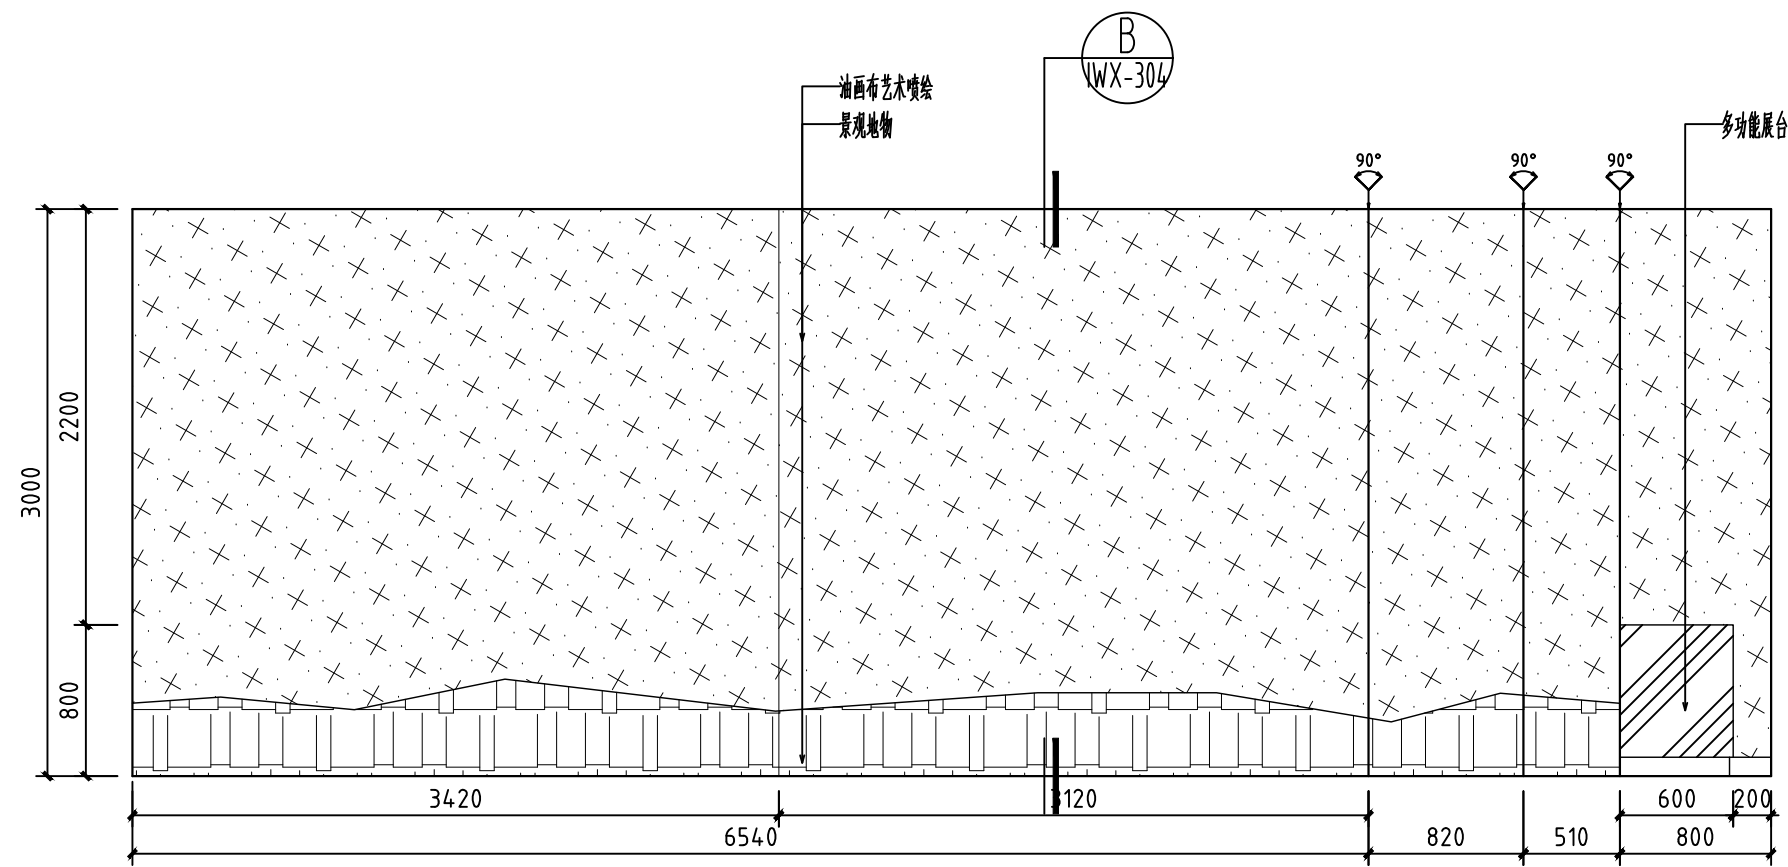


07 立面展开图 S=1:40

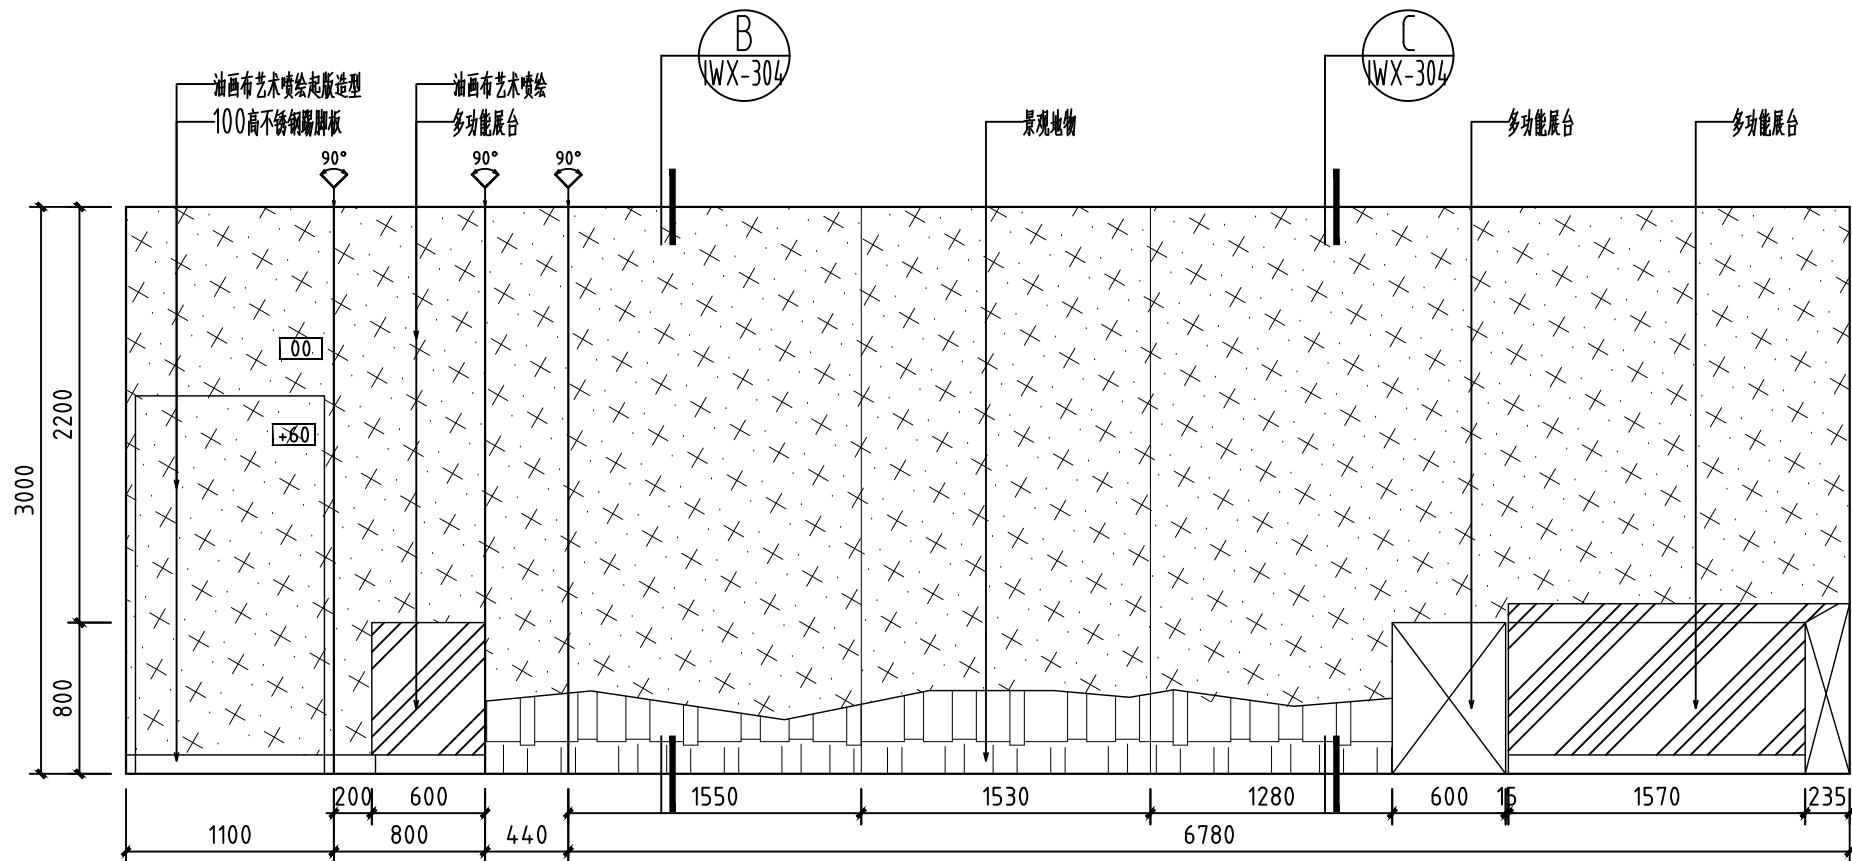


08 立面展开图 S=1:40

会 签 栏 SIGNATURE			
总 图 GENERAL DRAWING		电 气 ELEC- TRIC	
建 筑 ARCHI- TECTURE		植 物 VEGETA- TION	
结 构 STRUC- TURE		给排水 WATER SUPPLY	
说 明: INSTRUC- TION			
<p>本设计版权归江苏苏豪爱涛文化有限公司。</p> <p>本图作为施工图, 未经设计师书面 同意, 不得更改任何部分。</p> <p>All designs are the sole property of Artall Environment Arts CO.,LTD. Nothing can be changed without written permission.</p>			
工程项目 (工程名称) PROJECT 广东车八岭国家级自然保护区 自然博物馆活化利用—展陈 功能提升项目			
建设单位 DIRECTOR 广东车八岭国家级自然保护区 管理局			
图 名 DRAWING TITLE 三层 立面图			
设 计 DESIGNED BY	王丹婷	王丹婷	
绘 图 DRAWED BY	姜 超	姜超	
工程负责 PROJECT CHARGING	冯雪纯	冯雪纯	
校 对 DESIGNED	施 展	施展	
审 核 EXAMINED BY	王凤岩	王凤岩	
设计号 (工程号) PROJECT No.			
图 号 DWG No.		IW3F-204	
比 例 SCALE			
日 期 DATE		2023. 08	
<div><div>artall</div><div>江苏苏豪爱涛文化有限公司</div><div>JIANGSU SOHO ARTALL CULTURAL CO.,LTD</div></div> <div>地 址: 江苏省南京市江宁区天元西路199号</div> <div>电 话: 025-52783166</div> <div>传 真: 025-52783166</div> <div>邮政编码: 211100</div>			

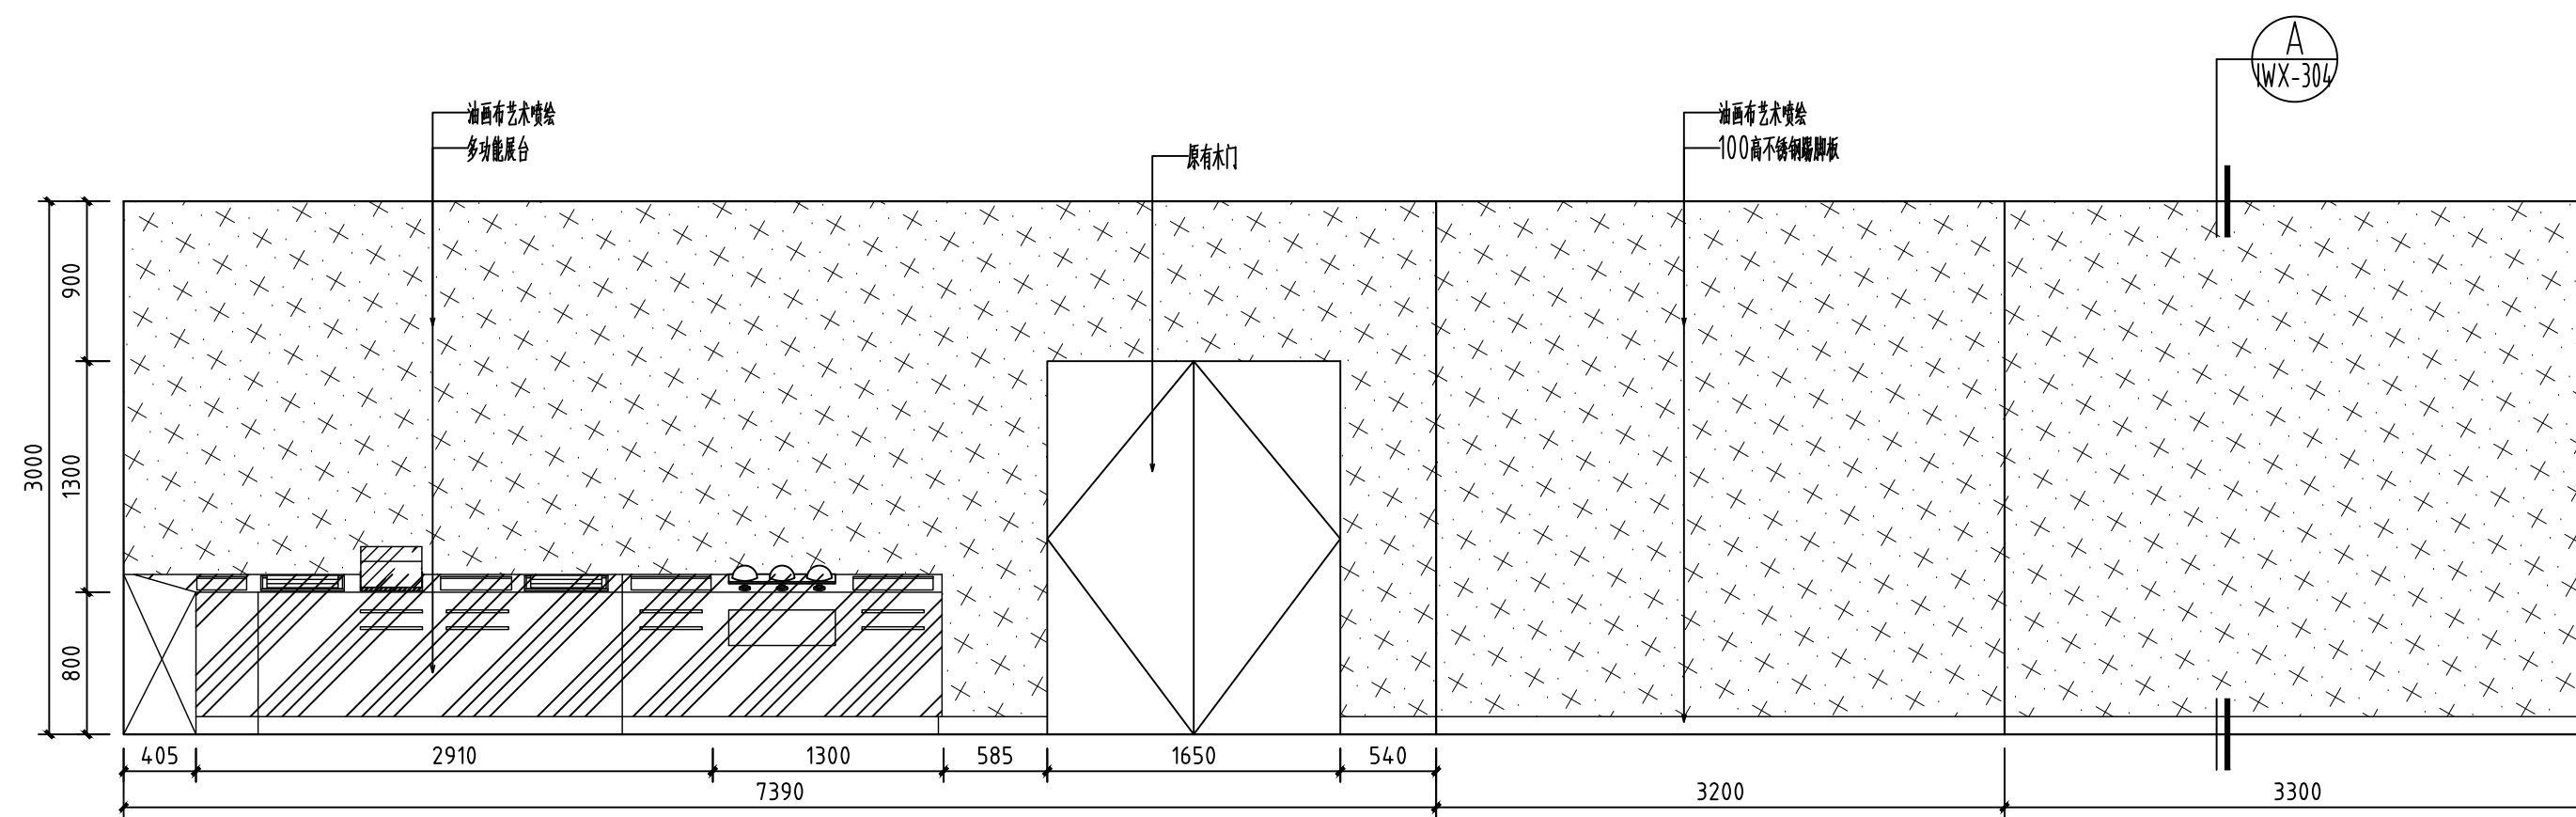


09 立面展开图 S=1:40

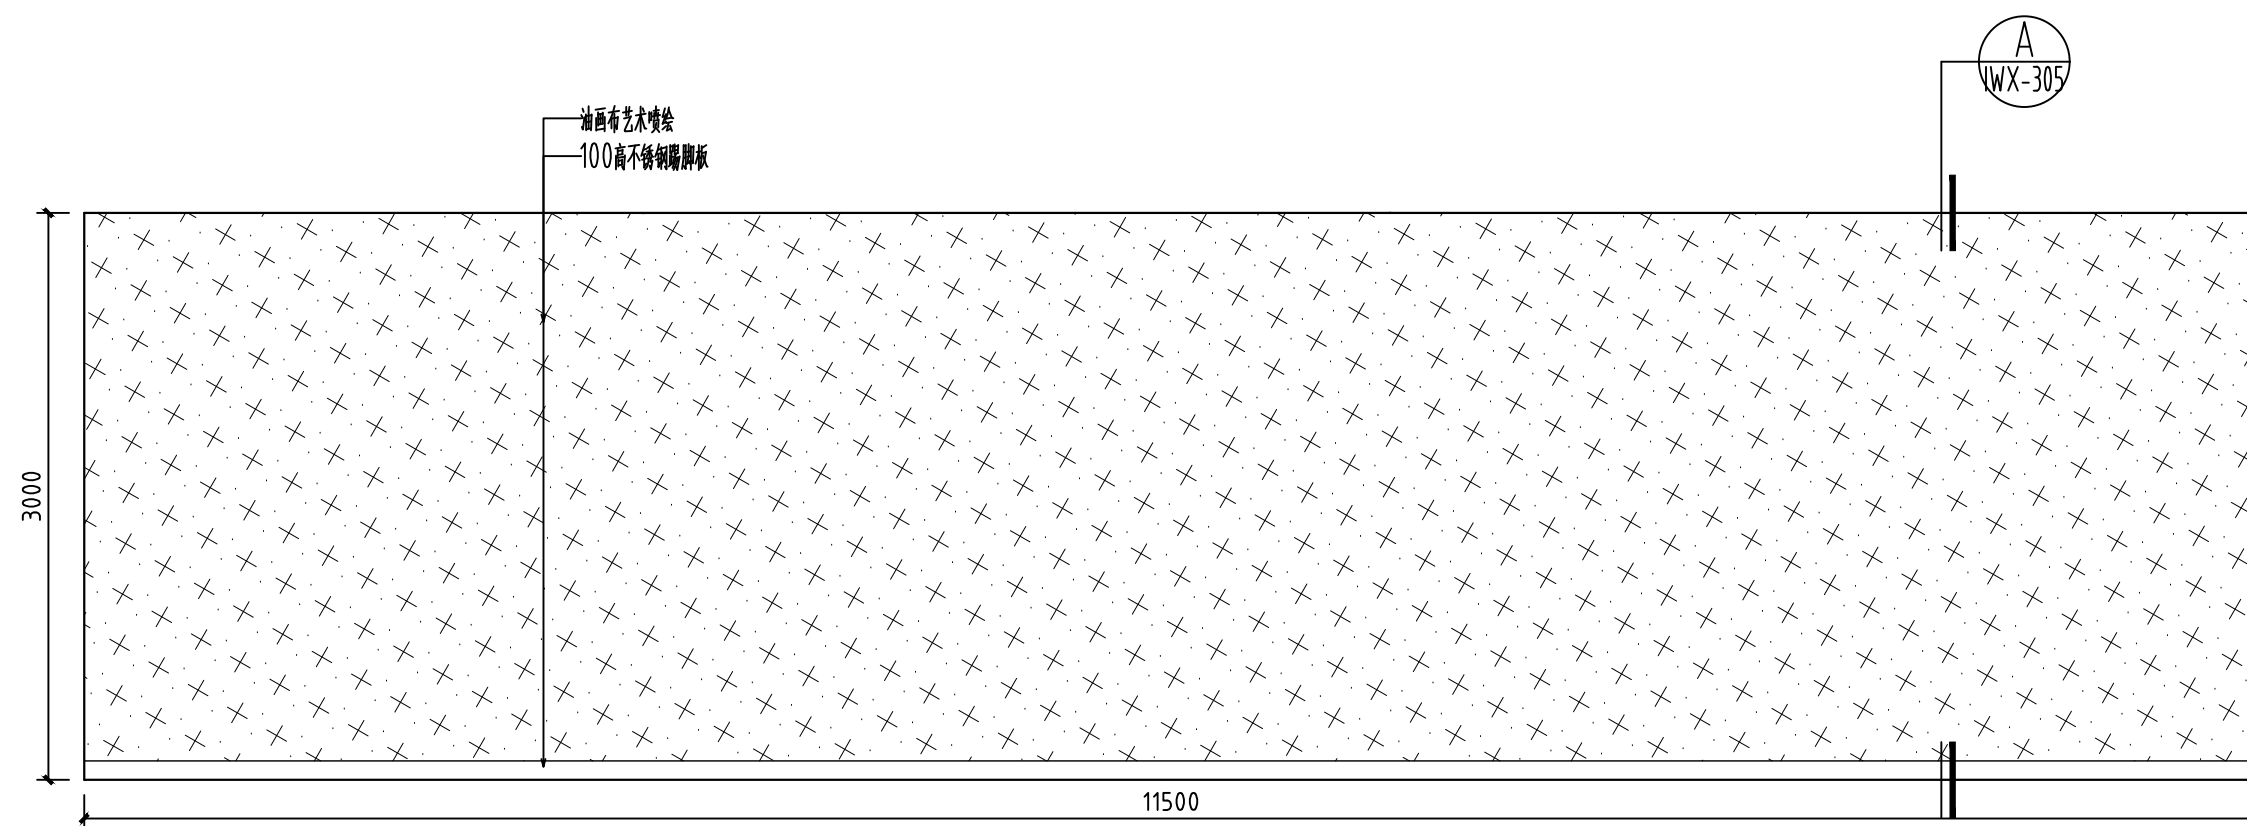

10 立面展开图 S=1:40

会 签 栏 SIGNATURE			
总 图 GENERAL DRAWING		电 气 ELEC- TRIC	
建 筑 ARCHI- TECTURE		植 物 VEGETA- TION	
结 构 STRUC- TURE		给排水 WATER SUPPLY	
说 明: INSTRUC- TION			
本设计版权归江苏苏豪爱涛文化有限公司。 本图作为施工图, 未经设计师书面 同意, 不得更改任何部分。 All designs are the sole property of Artall Environment Arts CO.,LTD. Nothing can be changed without written permission.			
工程项目 (工程名称) PROJECT 广东车八岭国家级自然保护区 自然博物馆活化利用—展陈 功能提升项目			
建设单位 DIRECTOR 广东车八岭国家级自然保护区 管理局			
图 名 DRAWING TITLE 三层 立面图			
设 计 DESIGNED BY	王丹婷	王丹婷	
绘 图 DRAWED BY	姜 超	姜超	
工程负责 PROJECT CHARGING	冯雪纯	冯雪纯	
校 对 DESIGNED	施 展	施展	
审 核 EXAMINED BY	王凤岩	王凤岩	
设计号 (工程号) PROJECT No.			
图 号 DWG No.		IW3F-205	
比 例 SCALE			
日 期 DATE		2023. 08	
<div>artall</div> <div>江苏苏豪爱涛文化有限公司</div> <div>JIANGSU SOHO ARTALL CULTURAL CO.,LTD</div>			
地 址: 江苏省南京市江宁区天元西路199号			
电 话: 025-52783166			
传 真: 025-52783166			
邮政编码: 211100			

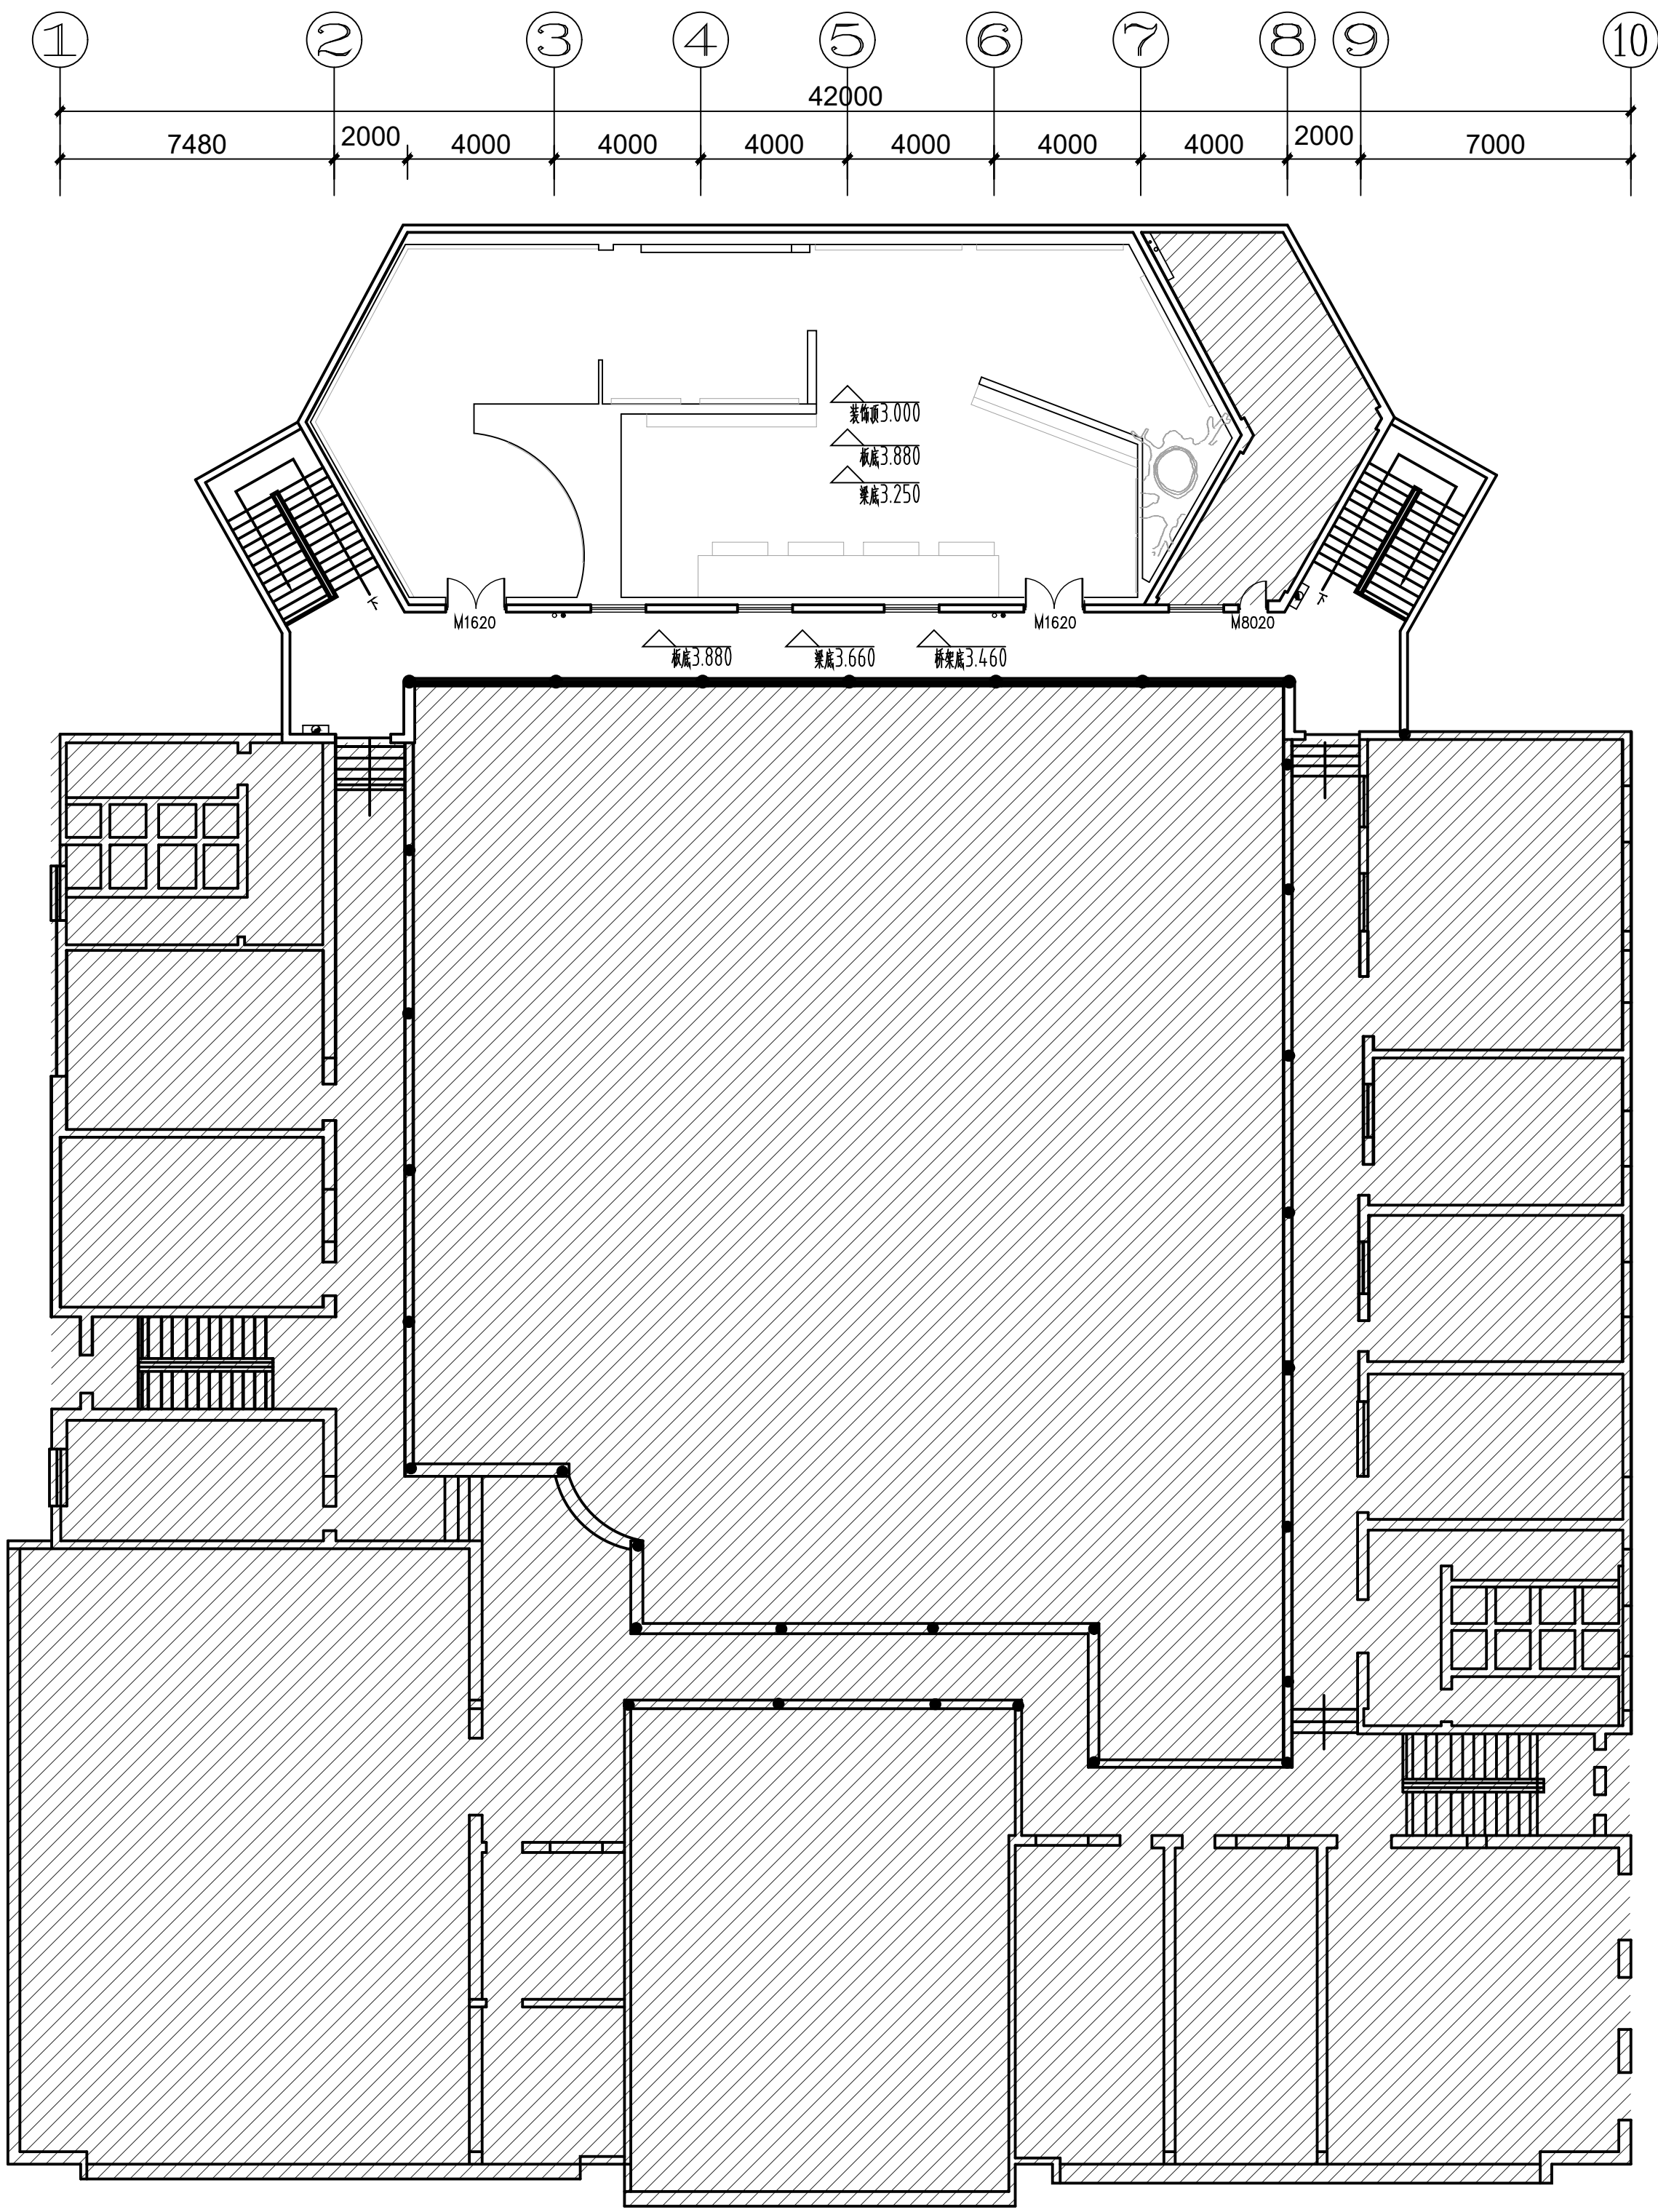

四层原建筑平面图

S=1:150

会 签 栏 SIGNATURE			
总 图 GENERAL DRAWING	电 气 ELEC- TRIC		
建 筑 ARCHI- TECTURE	植 物 VEGETA- TION		
结 构 STRUCTURE	给排水 WATER SUPPLY		
说 明: INSTRUCTION			

本设计版权归江苏豪爱涛文化有限公司。
本图作为施工图, 未经设计师书面
同意, 不得更改任何部分。


All designs are the sole property
of Artall Environment Arts CO., LTD.
Nothing can be changed without
written permission.

工程项目 (工程名称)
PROJECT
广东车八岭国家级自然保护区
自然博物馆活化利用--展陈
功能提升项目

建设单位
DIRECTOR
广东车八岭国家级自然保护区
管理局

图 名
DRAWING TITLE
四层原建筑平面图


设 计 DESIGNED BY	王丹婷	王丹婷
绘 图 DRAWED BY	姜超	姜超
工程负责 PROJECT CHARGING	冯雪纯	冯雪纯
校 对 DESIGNED	施展	施展
审 核 EXAMINED BY	王凤岩	王凤岩
设计号 (工程号) PROJECT No.		
图 号 DWG No.	IW4F-101	
比 例 SCALE		
日 期 DATE	2023. 08	

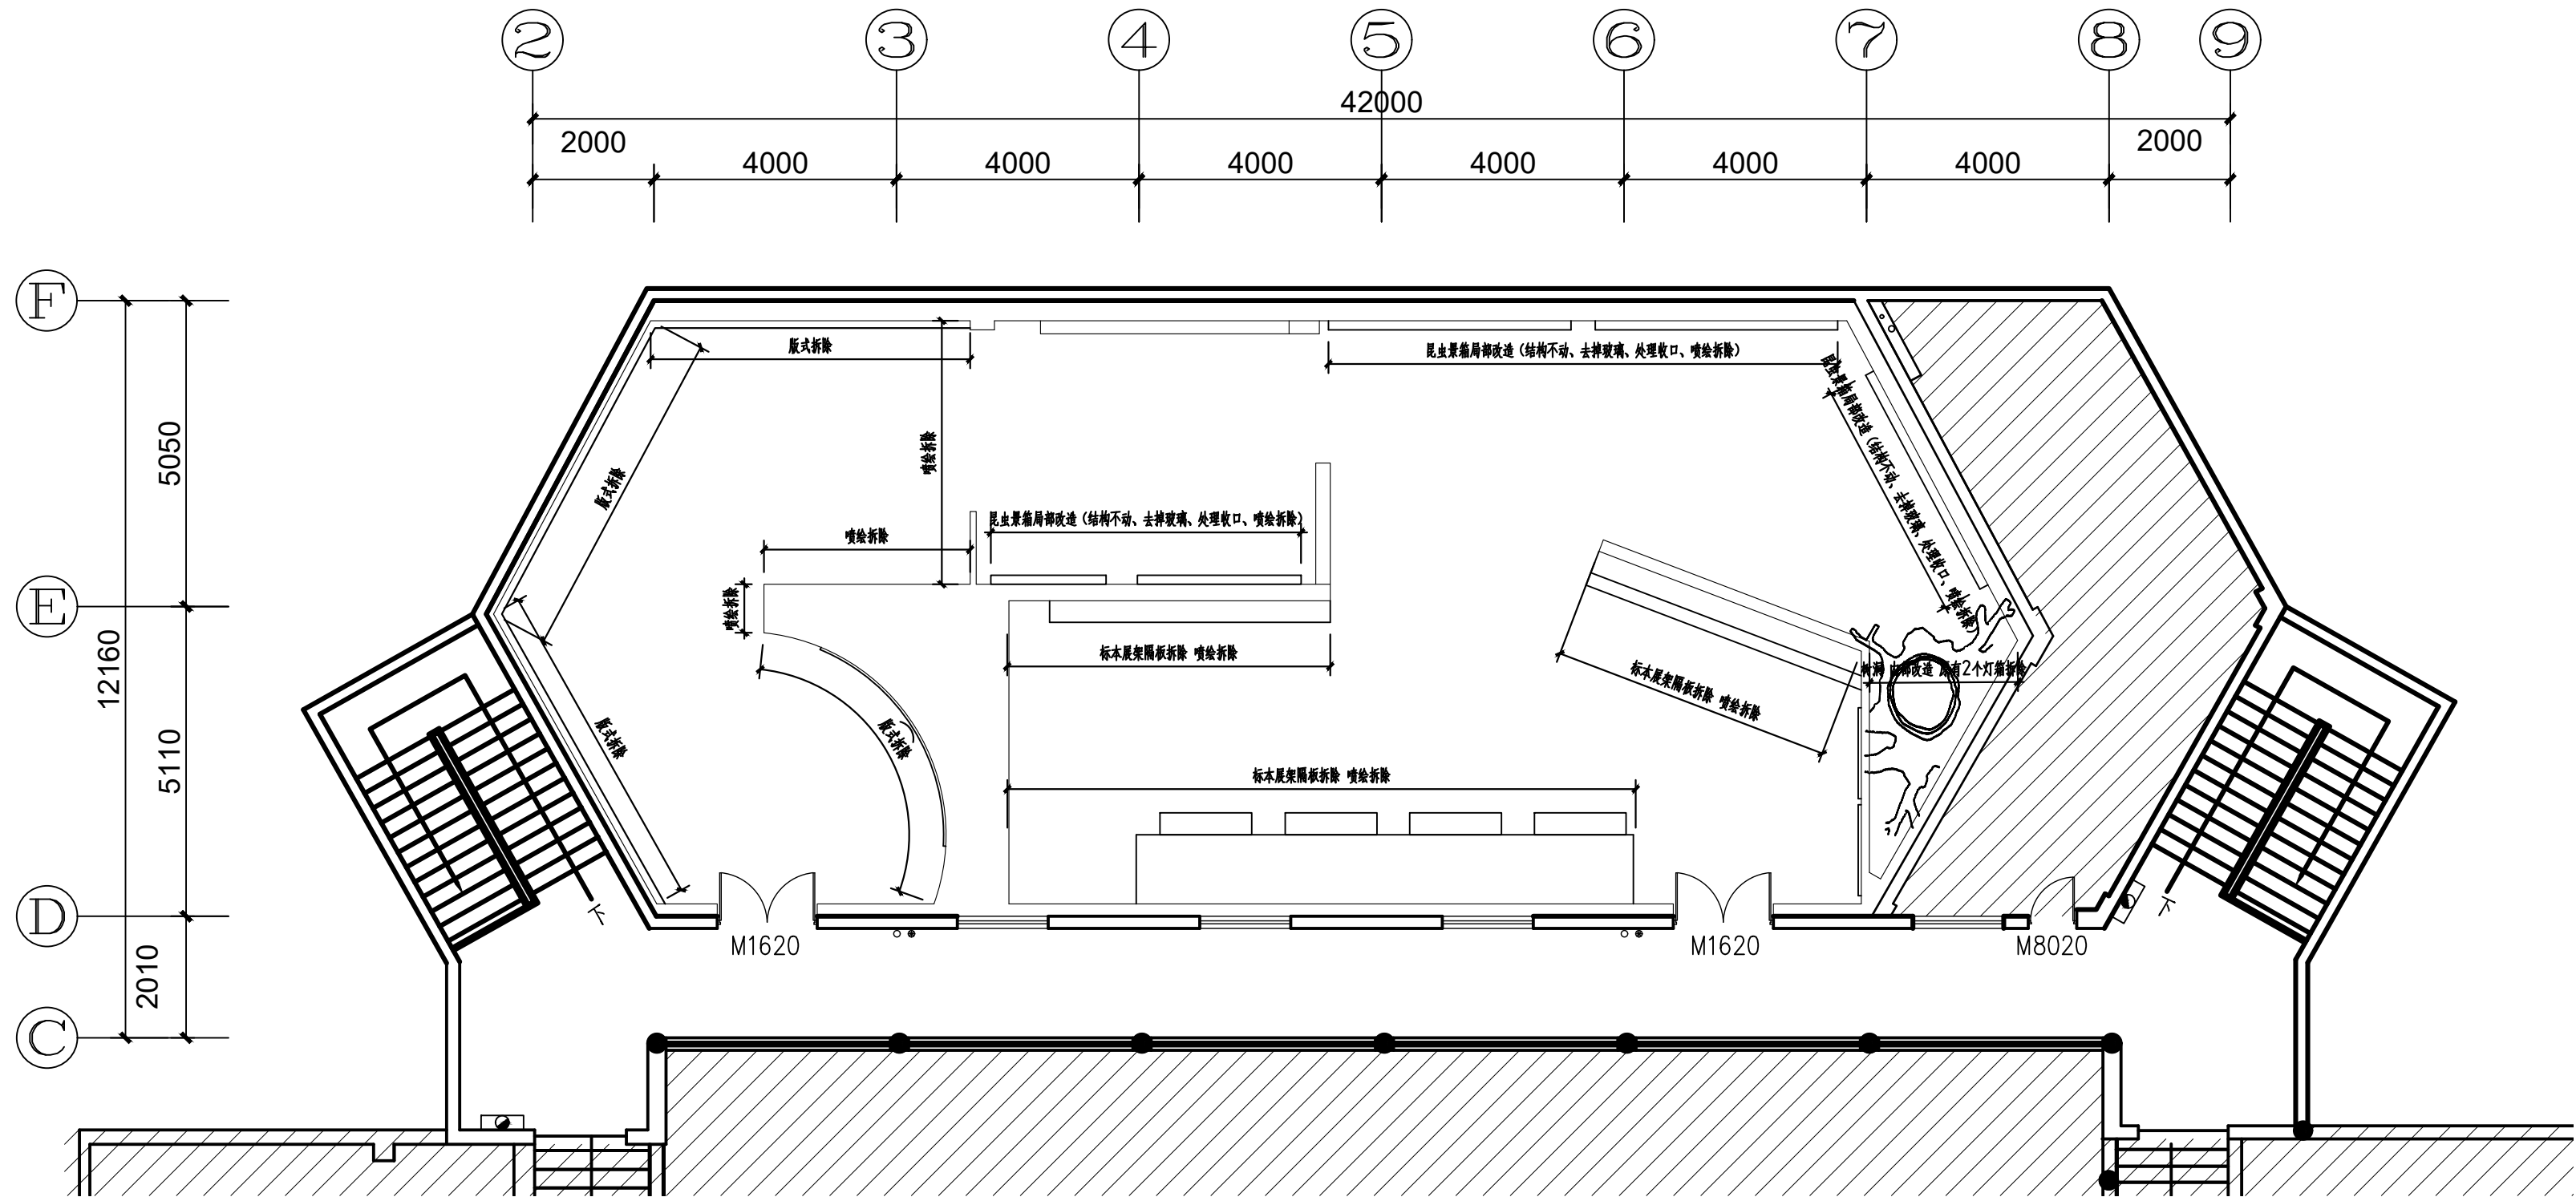

四层平面拆除图
S=1:150

注: 斜线阴影部分为非设计施工范围。


会 签 栏 SIGNATURE			
总 图 GENERAL DRAWING		电 气 ELEC- TRIC	
建 筑 ARCHI- TECTURE		植 物 VEGETA- TION	
结 构 STRUC- TURE		给排水 WATER SUPPLY	
说 明: INSTRUC- TION			
本设计版权归江苏苏豪爱涛文化有限公司。 本图作为施工图, 未经设计师书面 同意, 不得更改任何部分。 All designs are the sole property of Artall Environment Arts CO.,LTD. Nothing can be changed without written permission.			
工程项目 (工程名称) PROJECT 广东车八岭国家级自然保护区 自然博物馆活化利用--展陈 功能提升项目			
建设单位 DIRECTOR 广东车八岭国家级自然保护区 管理局			
图 名 DRAWING TITLE 四层平面拆除图			
设 计 DESIGNED BY	王丹婷	王丹婷	
绘 图 DRAWED BY	姜超	姜超	
工程负责 PROJECT CHARGING	冯雪纯	冯雪纯	
校 对 DESIGNED	施展	施展	
审 核 EXAMINED BY	王凤岩	王凤岩	
设计号 (工程号) PROJECT No.			
图 号 DWG No.		IW4F-102	
比 例 SCALE			
日 期 DATE		2023. 08	
<div>ARTALL</div> <div>江苏苏豪爱涛文化有限公司</div> <div>JIANGSU SOHO ARTALL CULTURAL CO.,LTD</div>			
地 址: 江苏省南京市江宁区天元西路199号 电 话: 025-52783166 传 真: 025-52783166 邮政编码: 211100			

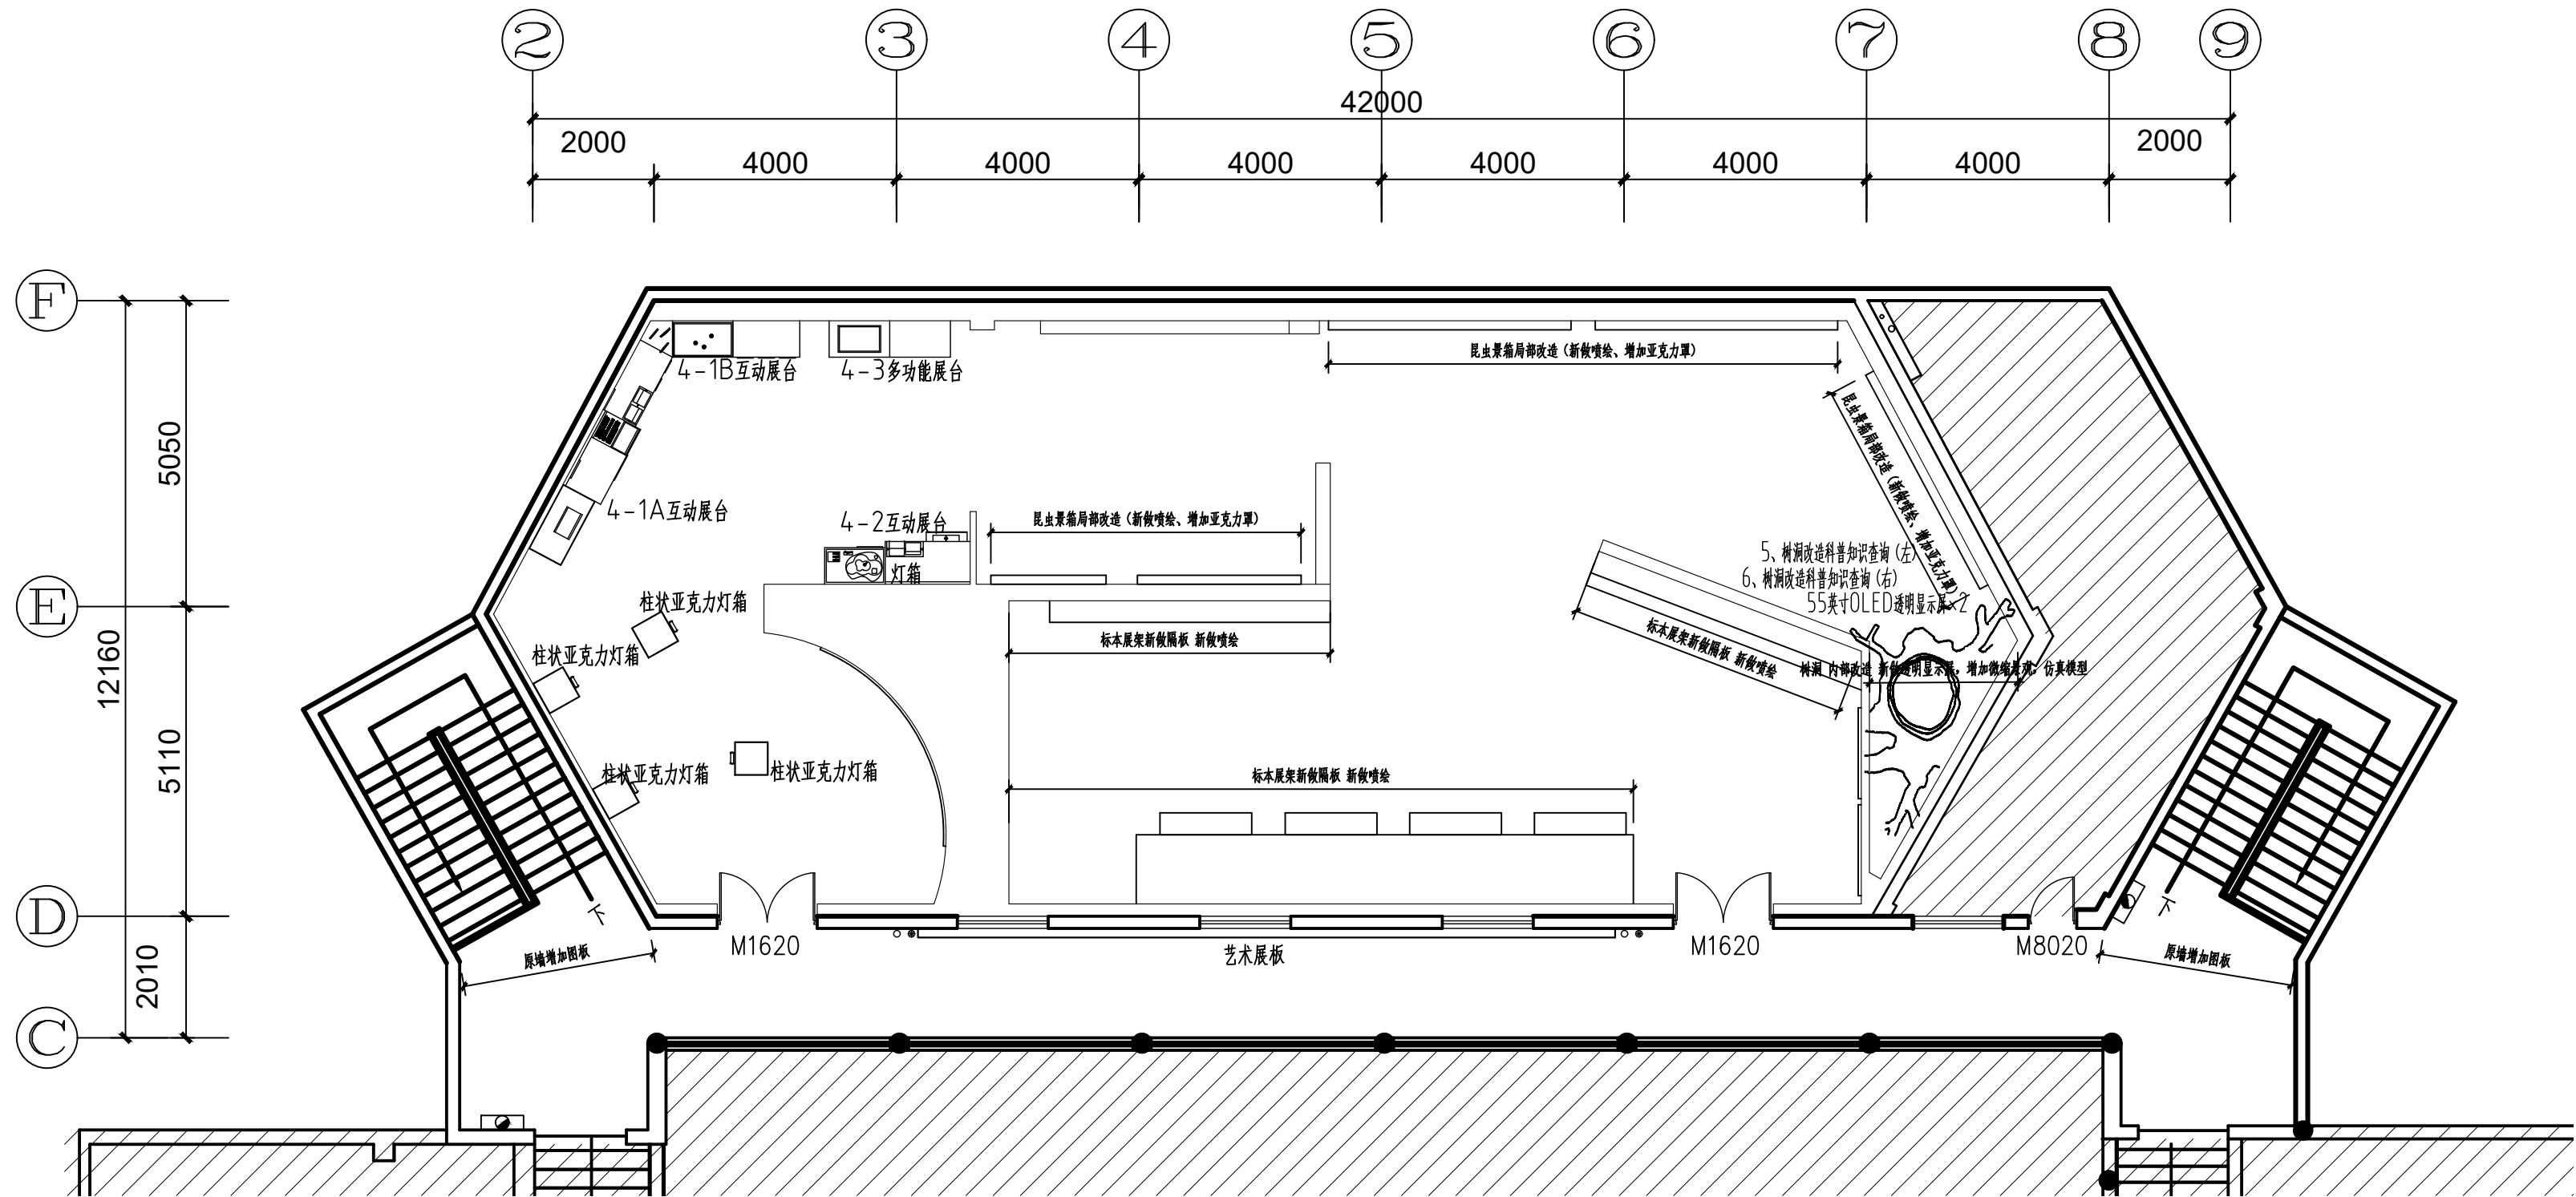

注: [Hatched Box] 部分为非设计施工范围。

四层平面布置图
S=1:100
注: 展台由专业厂家二次深化设计。

会 签 栏 SIGNATURE			
总 图 GENERAL DRAWING		电 气 ELEC- TRIC	
建 筑 ARCHI- TECTURE		植 物 VEGETA- TION	
结 构 STRUC- TURE		给排水 WATER SUPPLY	
说 明: INSTRUC- TION			
本设计版权归江苏苏豪爱涛文化有限公司。 本图作为施工图, 未经设计师书面 同意, 不得更改任何部分。 All designs are the sole property of Artall Environment Arts CO.,LTD. Nothing can be changed without written permission.			
工程项目 (工程名称) PROJECT 广东车八岭国家级自然保护区 自然博物馆活化利用--展陈 功能提升项目			
建设单位 DIRECTOR 广东车八岭国家级自然保护区 管理局			
图 名 DRAWING TITLE 四层平面布置图			
设 计 DESIGNED BY	王丹婷	王丹婷	
绘 图 DRAWED BY	姜 超	姜超	
工程负责 PROJECT CHARGING	冯雪纯	冯雪纯	
校 对 DESIGNED	施展	施展	
审 核 EXAMINED BY	王凤岩	王凤岩	
设计号 (工程号) PROJECT No.			
图 号 DWG No.		IW4F-103	
比 例 SCALE			
日 期 DATE		2023. 08	
<div>ARTALL</div> <div>江苏苏豪爱涛文化有限公司</div> <div>JIANGSU SOHO ARTALL CULTURAL CO.,LTD</div>			
地 址: 江苏省南京市江宁区天元西路199号			
电 话: 025-52783166			
传 真: 025-52783166			
邮政编码: 211100			

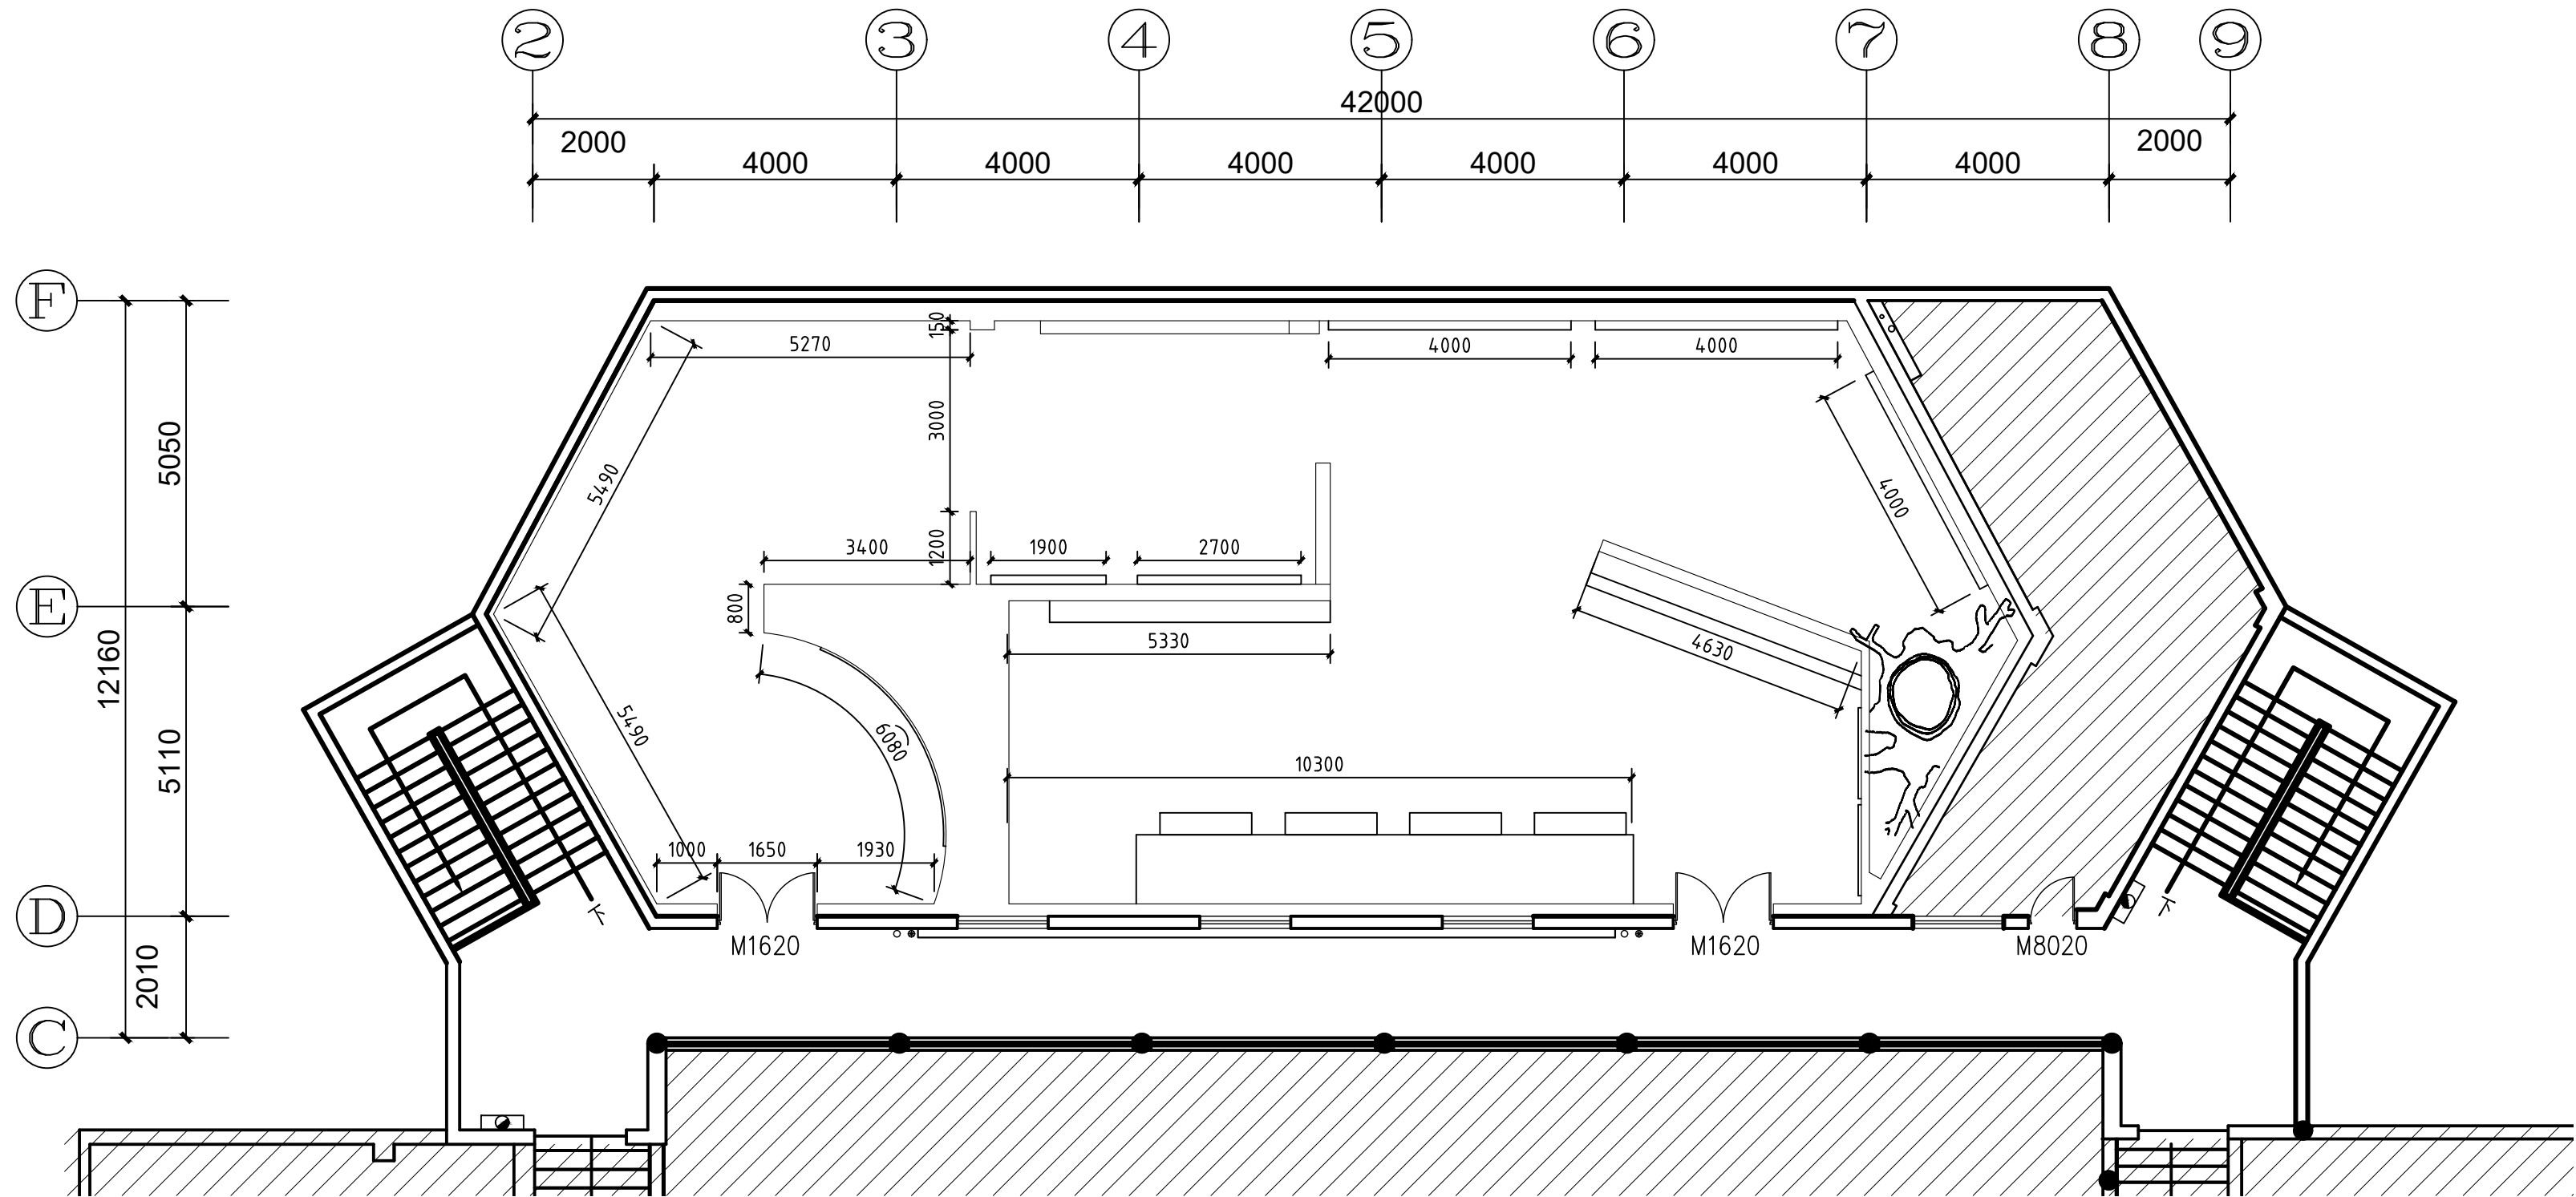

四层尺寸定位图


S=1:100

注: 斜线部分为非设计施工范围。

会 签 栏 SIGNATURE			
总 图 GENERAL DRAWING		电 气 ELEC- TRIC	
建 筑 ARCHI- TECTURE		植 物 VEGETA- TION	
结 构 STRUC- TURE		给排水 WATER SUPPLY	
说 明: INSTRUC- TION			
<p>本设计版权归江苏苏豪爱涛文化有限公司。</p> <p>本图作为施工图, 未经设计师书面同意, 不得更改任何部分。</p> <p>All designs are the sole property of Artall Environment Arts CO.,LTD.</p> <p>Nothing can be changed without written permission.</p>			
<p>工程项目（工程名称） PROJECT</p> <p>广东车八岭国家级自然保护区 自然博物馆活化利用--展陈 功能提升项目</p>			
<p>建设单位 DIRECTOR</p> <p>广东车八岭国家级自然保护区 管理局</p>			
<p>图 名 DRAWING TITLE</p> <p>四层尺寸定位图</p>			
设 计 DESIGNED BY	王丹婷	王丹婷	
绘 图 DRAWED BY	姜超	姜超	
工程负责 PROJECT CHARGING	冯雪纯	冯雪纯	
校 对 DESIGNED	施展	施展	
审 核 EXAMINED BY	王凤岩	王凤岩	
设计号（工程号） PROJECT No.			
图 号 DWG No.		IW4F-104	
比 例 SCALE			
日 期 DATE		2023. 08	

江苏苏豪爱涛文化有限公司
JIANGSU SOHO ARTALL CULTURAL CO.,LTD

地 址: 江苏省南京市江宁区天元西路199号
电 话: 025-52783166
传 真: 025-52783166
邮政编码: 211100

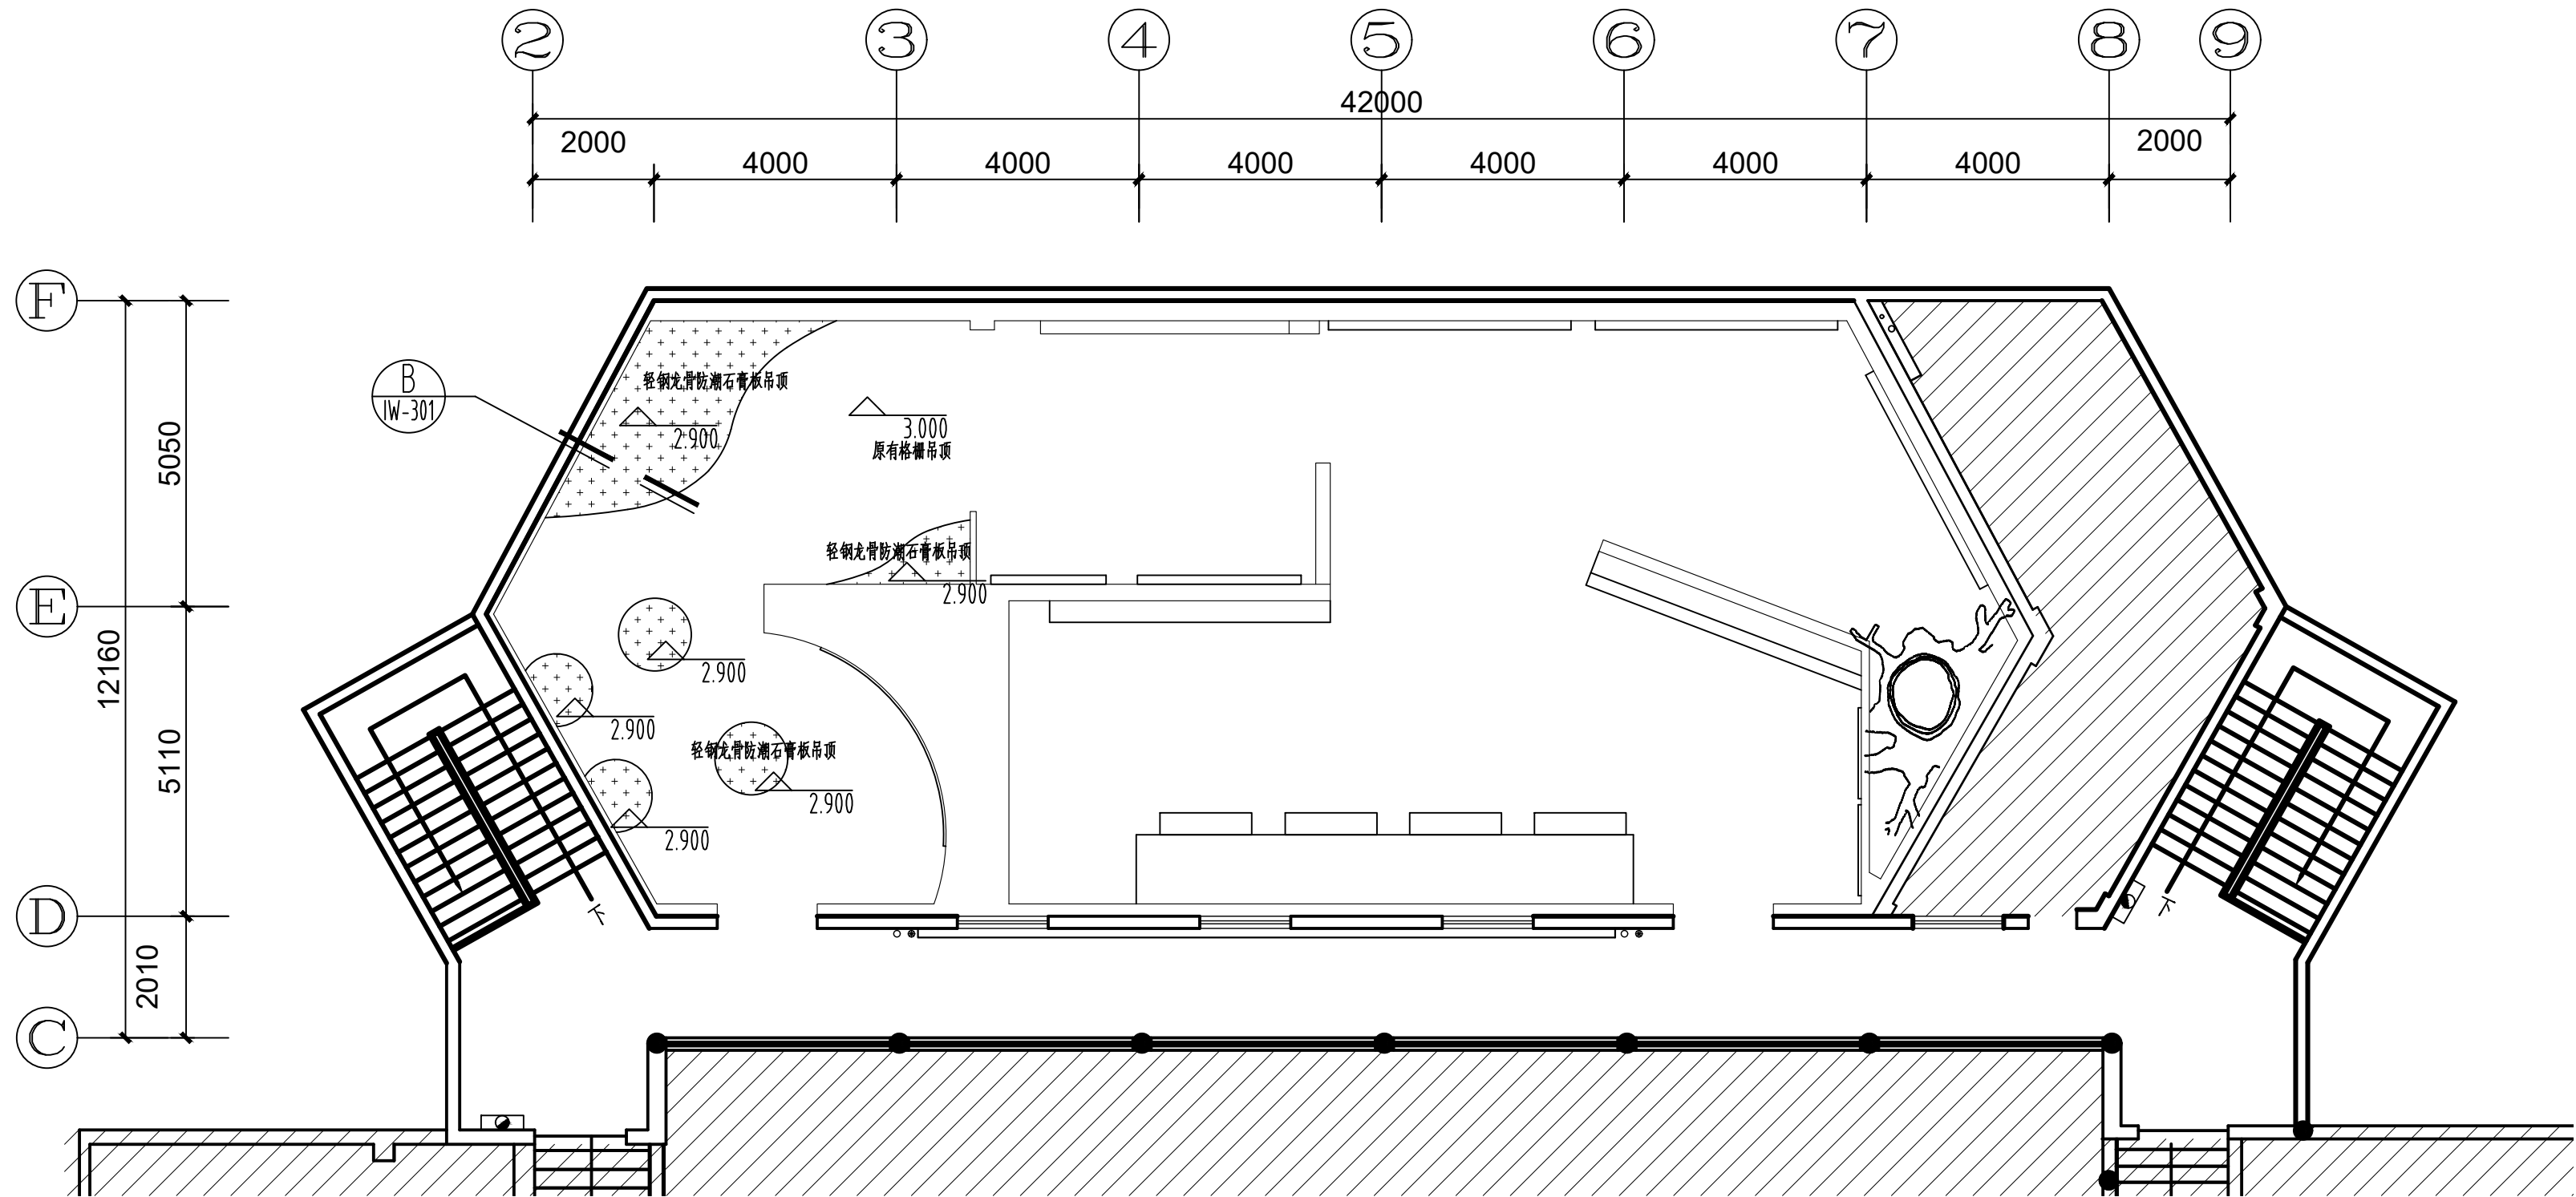


注: 斜线部分为非设计施工范围。

四层顶面布置图
S=1:100

注: 由于顶面灯具增加和管线铺设原有格栅顶拆除后重新安装。


会 签 栏 SIGNATURE			
总 图 GENERAL DRAWING		电 气 ELEC- TRIC	
建 筑 ARCHI- TECTURE		植 物 VEGETA- TION	
结 构 STRUC- TURE		给排水 WATER SUPPLY	
说 明: INSTRUC- TION			
本设计版权归江苏苏豪爱涛文化有限公司。			
本图作为施工图, 未经设计师书面 同意, 不得更改任何部分。			
All designs are the sole property of Artall Environment Arts CO.,LTD.			
Nothing can be changed without written permission.			
工程项目 (工程名称) PROJECT 广东车八岭国家级自然保护区 自然博物馆活化利用—展陈 功能提升项目			
建设单位 DIRECTOR 广东车八岭国家级自然保护区 管理局			
图 名 DRAWING TITLE 四层顶面布置图			
设 计 DESIGNED BY	王丹婷	王丹婷	
绘 图 DRAWED BY	姜超	姜超	
工程负责 PROJECT CHARGING	冯雪纯	冯雪纯	
校 对 DESIGNED	施展	施展	
审 核 EXAMINED BY	王凤岩	王凤岩	
设计号 (工程号) PROJECT No.			
图 号 DWG No.		IW4F-105	
比 例 SCALE			
日 期 DATE		2023. 08	
<div>ARTALL</div> <div>江苏苏豪爱涛文化有限公司</div> <div>JIANGSU SOHO ARTALL CULTURAL CO.,LTD</div> <div>地 址: 江苏省南京市江宁区天元西路199号</div> <div>电 话: 025-52783166</div> <div>传 真: 025-52783166</div> <div>邮政编码: 211100</div>			

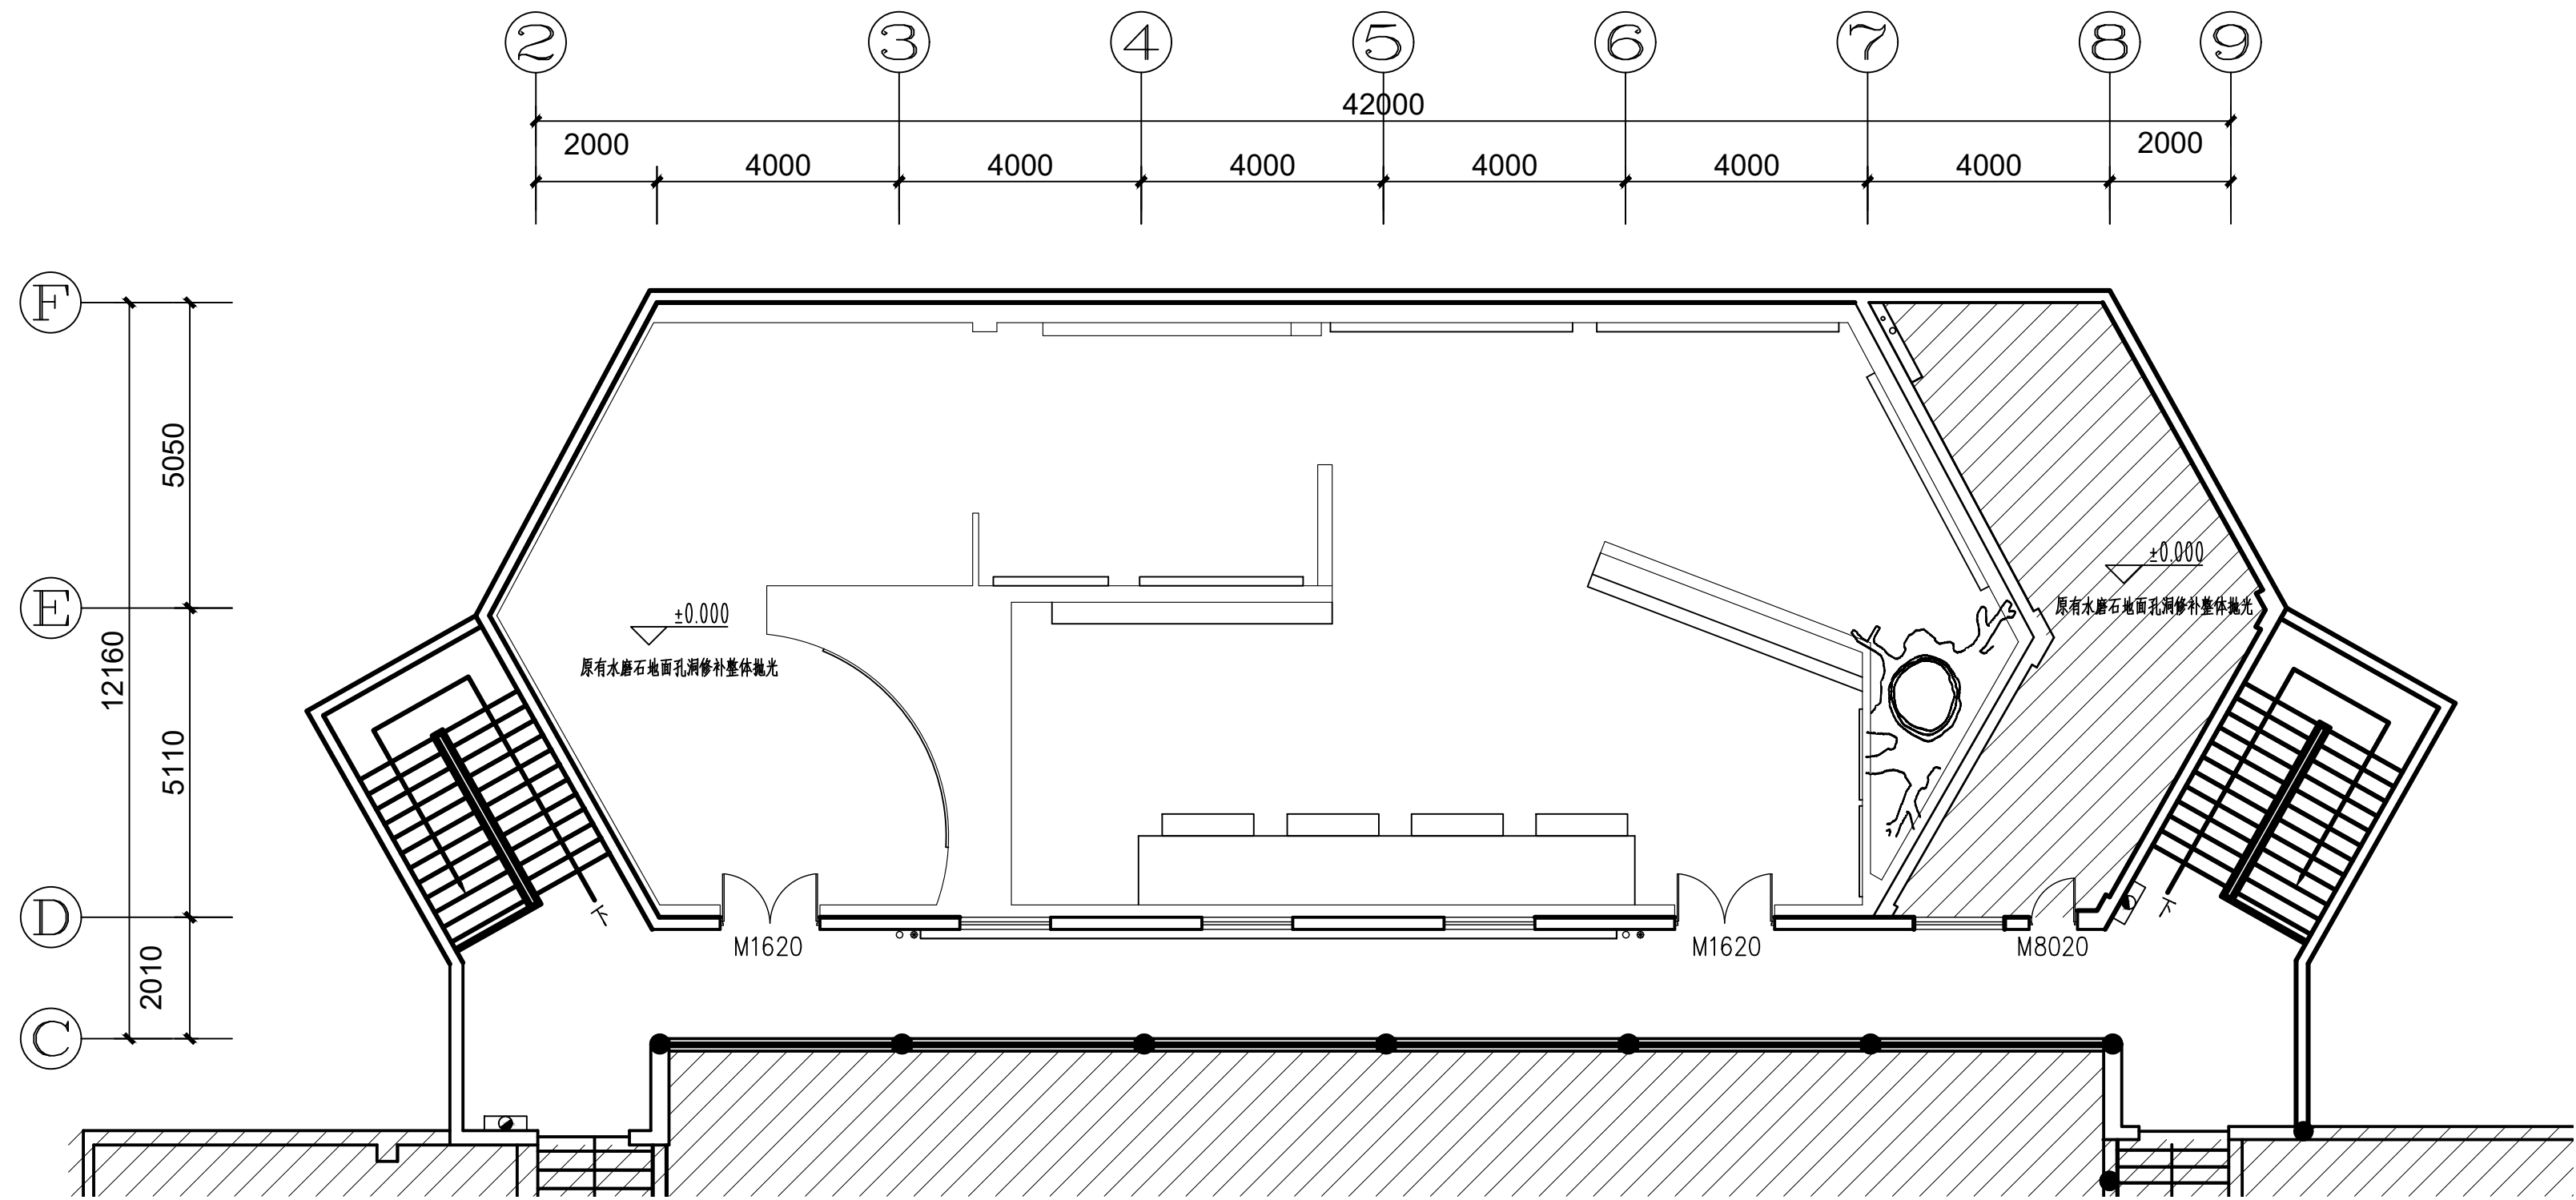

注: 斜线部分为非设计施工范围。

四层地面铺装图 S=1:100





会 签 栏 SIGNATURE			
总 图 GENERAL DRAWING		电 气 ELEC- TRIC	
建 筑 ARCHI- TECTURE		植 物 VEGETA- TION	
结 构 STRUC- TURE		给排水 WATER SUPPLY	
说 明: INSTRUC- TION			
本设计版权归江苏苏豪爱涛文化有限公司。 本图作为施工图, 未经设计师书面 同意, 不得更改任何部分。 All designs are the sole property of Artall Environment Arts CO.,LTD. Nothing can be changed without written permission.			
工程项目 (工程名称) PROJECT 广东车八岭国家级自然保护区 自然博物馆活化利用—展陈 功能提升项目			
建设单位 DIRECTOR 广东车八岭国家级自然保护区 管理局			
图 名 DRAWING TITLE 四层地面铺装图			
设 计 DESIGNED BY	王丹婷	王丹婷	
绘 图 DRAWED BY	姜超	姜超	
工程负责 PROJECT CHARGING	冯雪纯	冯雪纯	
校 对 DESIGNED	施展	施展	
审 核 EXAMINED BY	王凤岩	王凤岩	
设计号 (工程号) PROJECT No.			
图 号 DWG No.		IW4F-106	
比 例 SCALE			
日 期 DATE		2023. 08	
<div></div> <div>江苏苏豪爱涛文化有限公司</div> <div>JIANGSU SOHO ARTALL CULTURAL CO.,LTD</div>			
地 址: 江苏省南京市江宁区天元西路199号			
电 话: 025-52783166			
传 真: 025-52783166			
邮政编码: 211100			

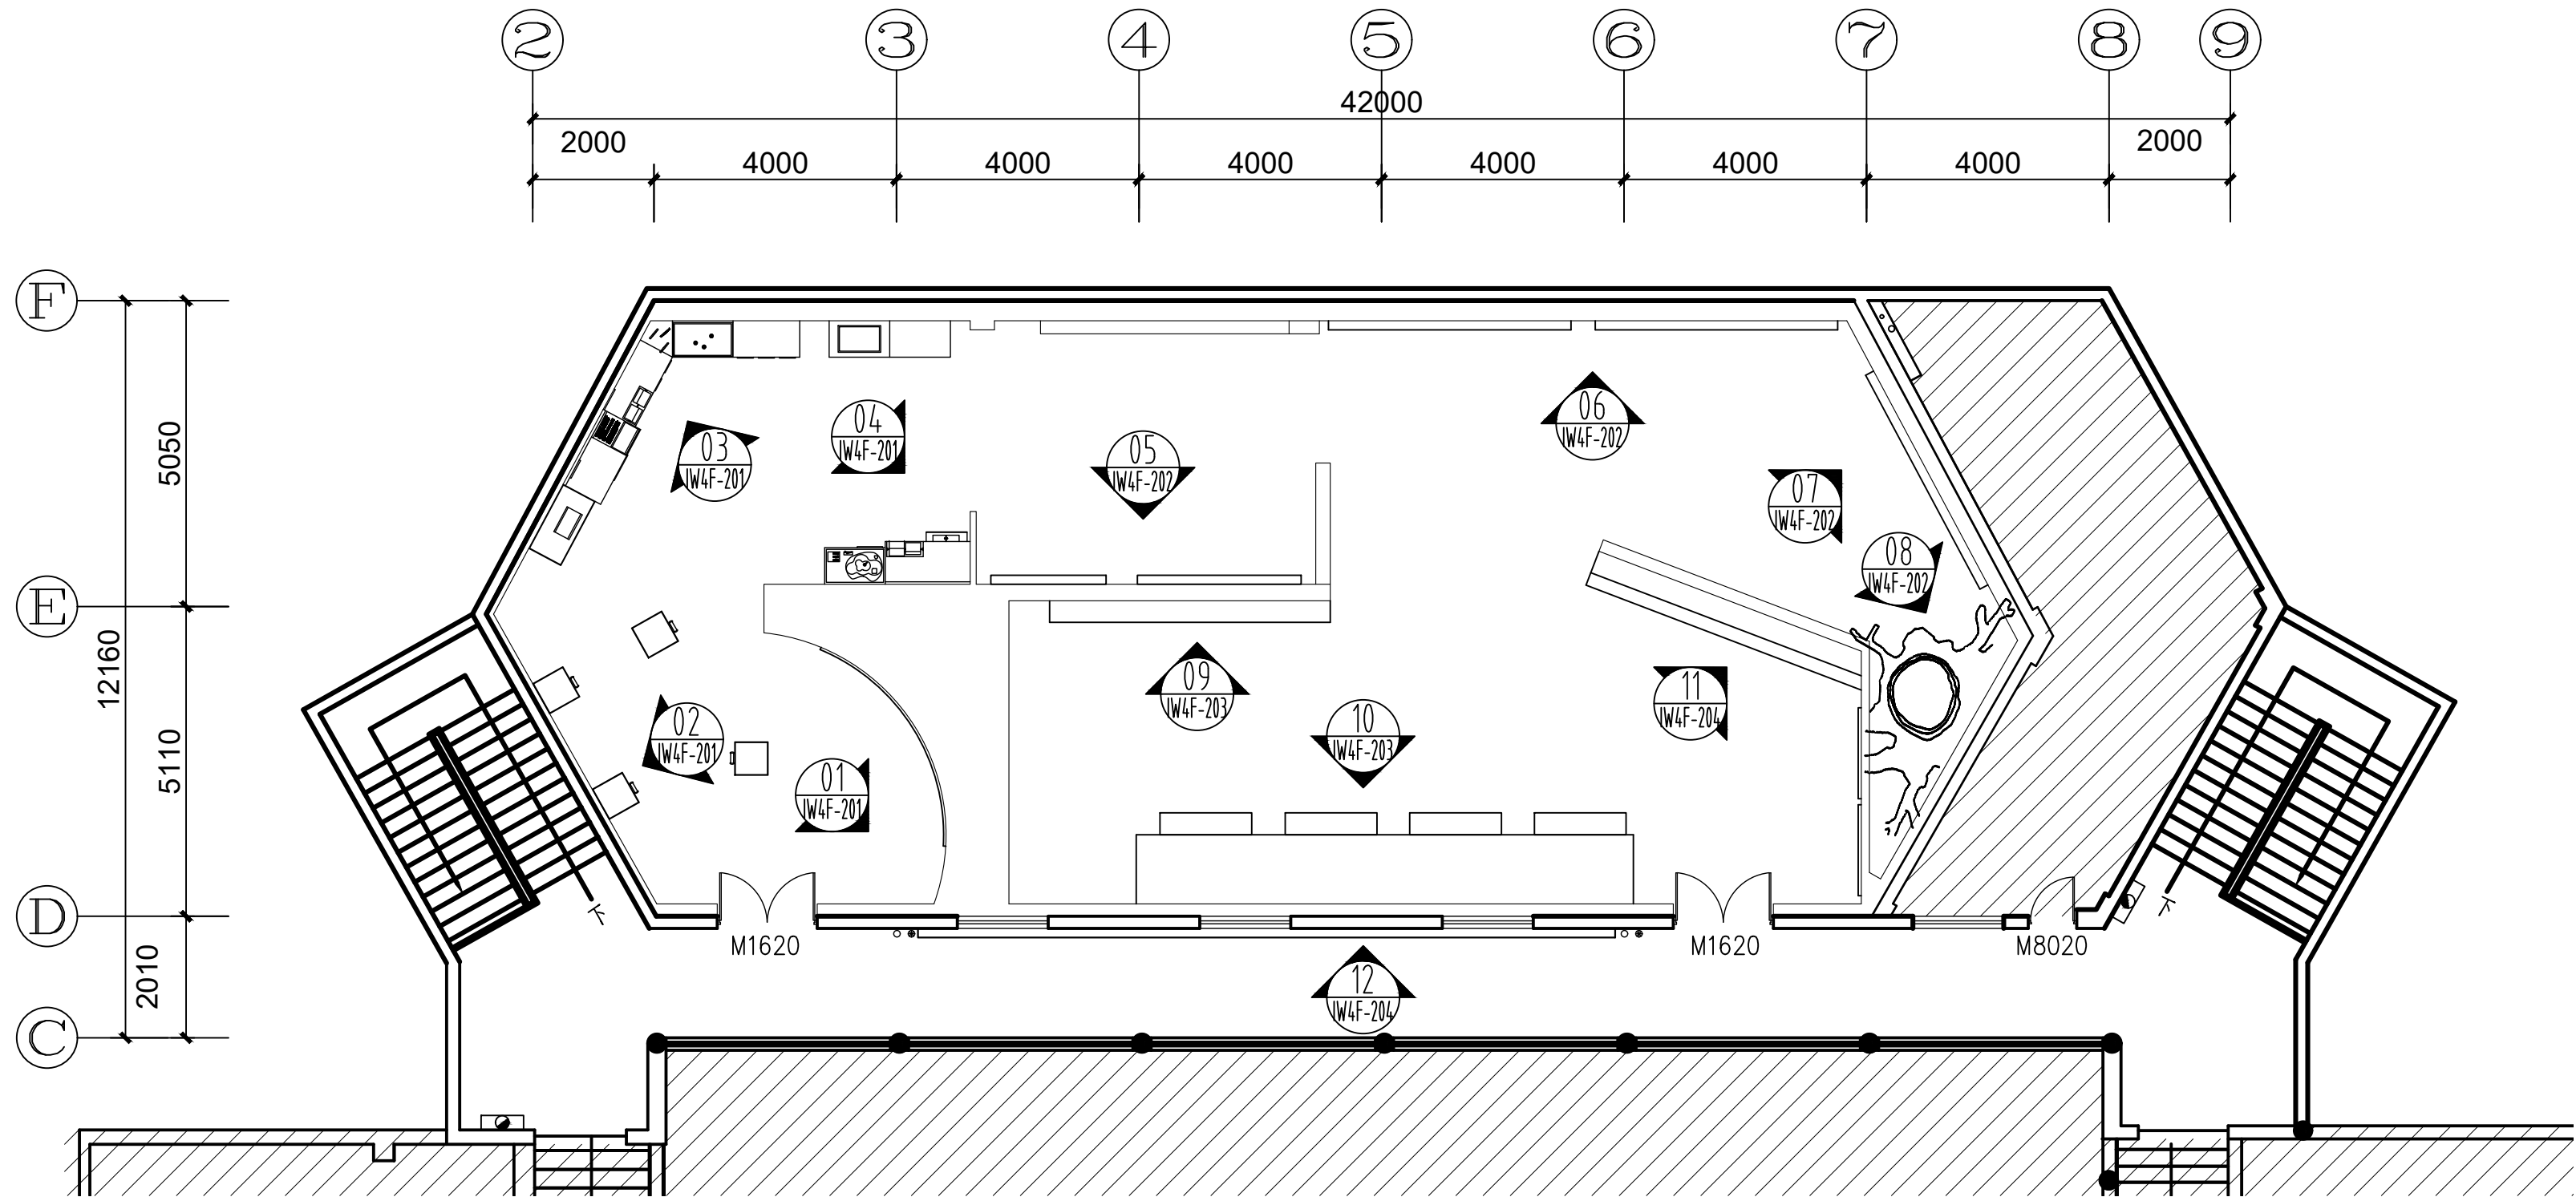


注: 斜线部分为非设计施工范围。

四层立面索引图 S=1:100


会 签 栏 SIGNATURE			
总 图 GENERAL DRAWING		电 气 ELEC- TRIC	
建 筑 ARCHI- TECTURE		植 物 VEGETA- TION	
结 构 STRUC- TURE		给排水 WATER SUPPLY	
说 明: INSTRUC- TION			
<p>本设计版权归江苏苏豪爱涛文化有限公司。</p> <p>本图作为施工图, 未经设计师书面 同意, 不得更改任何部分。</p> <p>All designs are the sole property of Artall Environment Arts CO.,LTD. Nothing can be changed without written permission.</p>			
<p>工程项目 (工程名称) PROJECT</p> <p>广东车八岭国家级自然保护区 自然博物馆活化利用—展陈 功能提升项目</p>			
<p>建设单位 DIRECTOR</p> <p>广东车八岭国家级自然保护区 管理局</p>			
<p>图 名 DRAWING TITLE</p> <p>四层立面索引图</p>			
设 计 DESIGNED BY	王丹婷	王丹婷	
绘 图 DRAWED BY	姜超	姜超	
工程负责 PROJECT CHARGING	冯雪纯	冯雪纯	
校 对 DESIGNED	施展	施展	
审 核 EXAMINED BY	王凤岩	王凤岩	
设计号 (工程号) PROJECT No.			
图 号 DWG No.		IW4F-107	
比 例 SCALE			
日 期 DATE		2023. 08	
<div><div>ARTALL</div><div>江苏苏豪爱涛文化有限公司</div><div>JIANGSU SOHO ARTALL CULTURAL CO.,LTD</div></div>			
地 址: 江苏省南京市江宁区天元西路199号			
电 话: 025-52783166			
传 真: 025-52783166			
邮政编码: 211100			

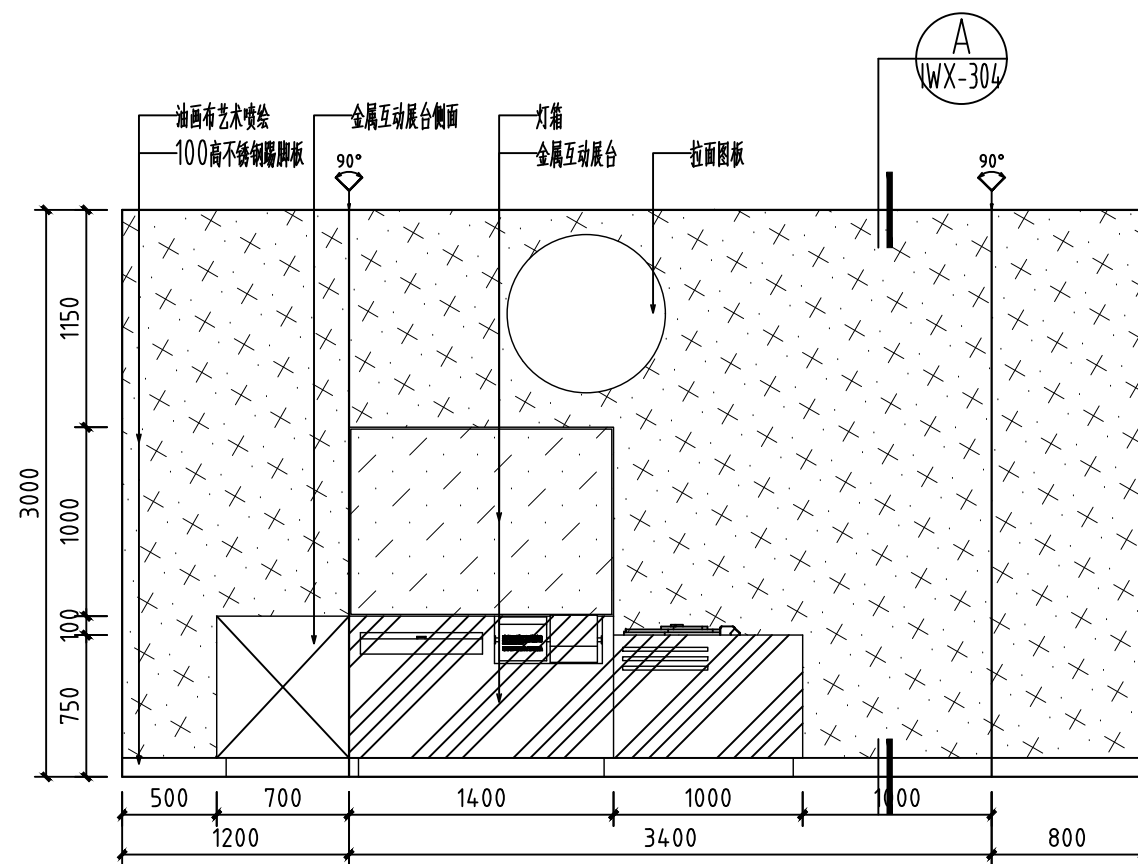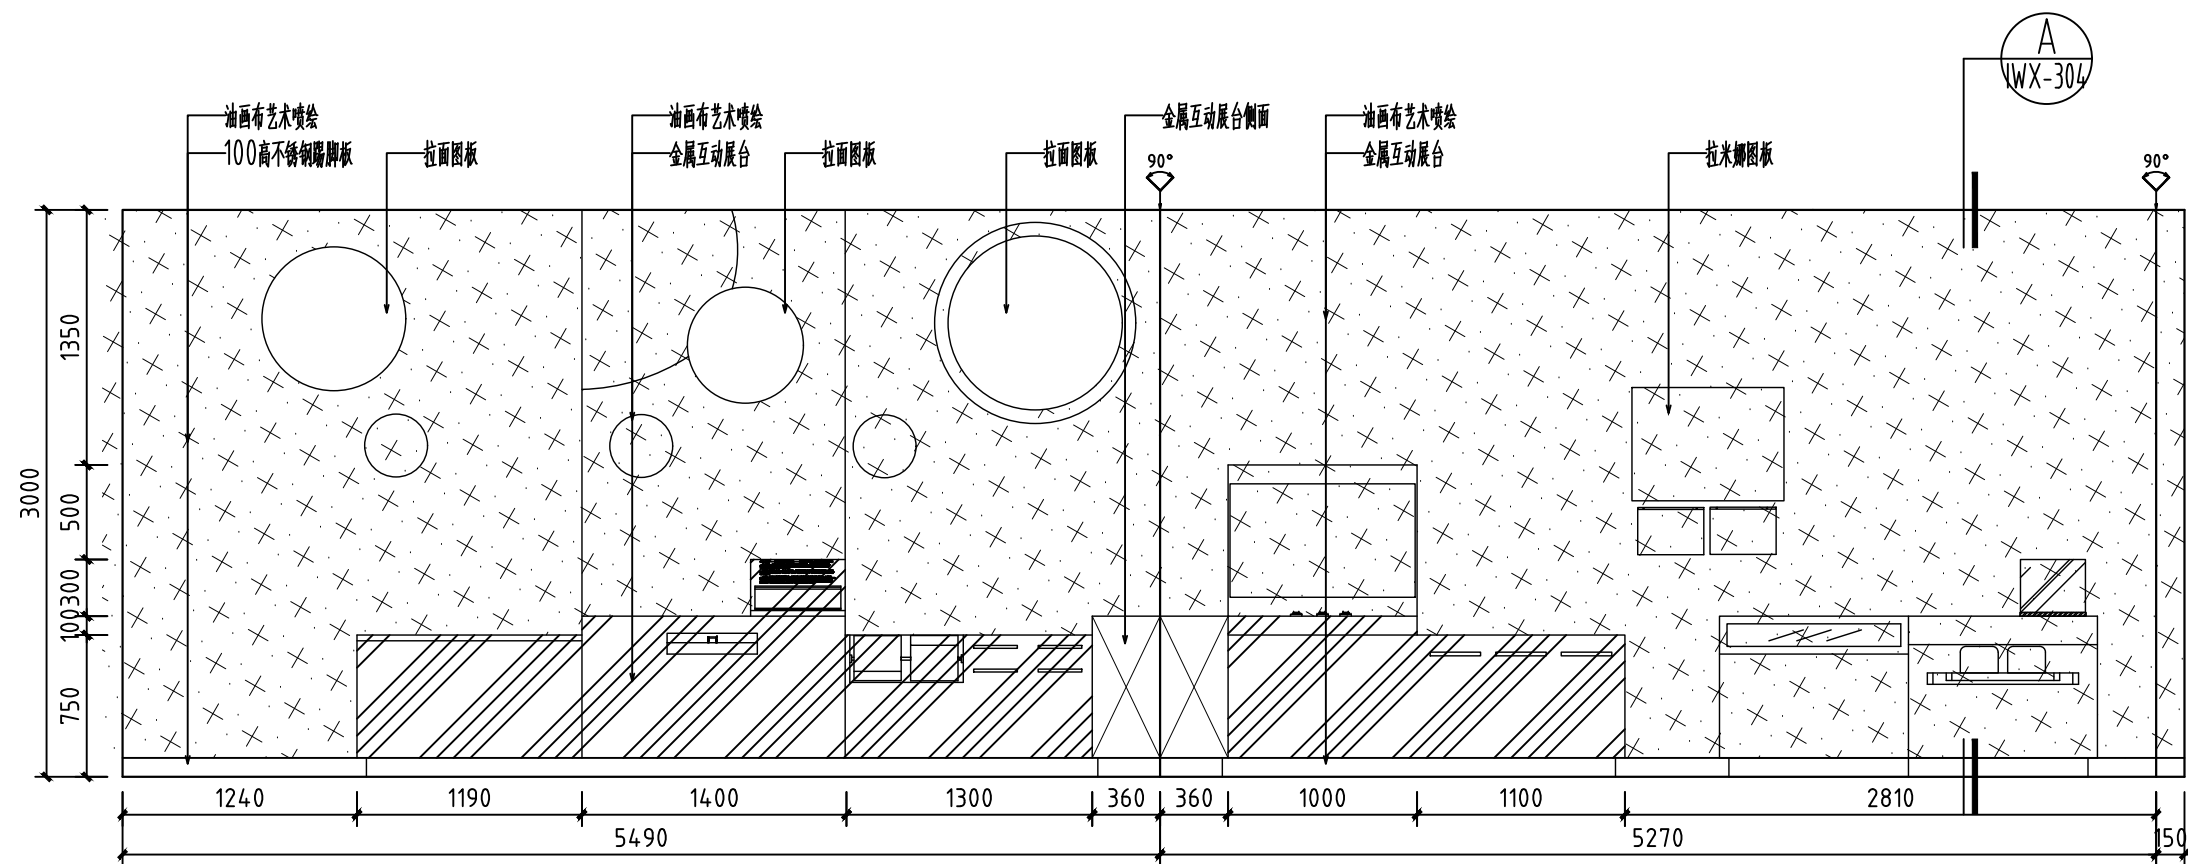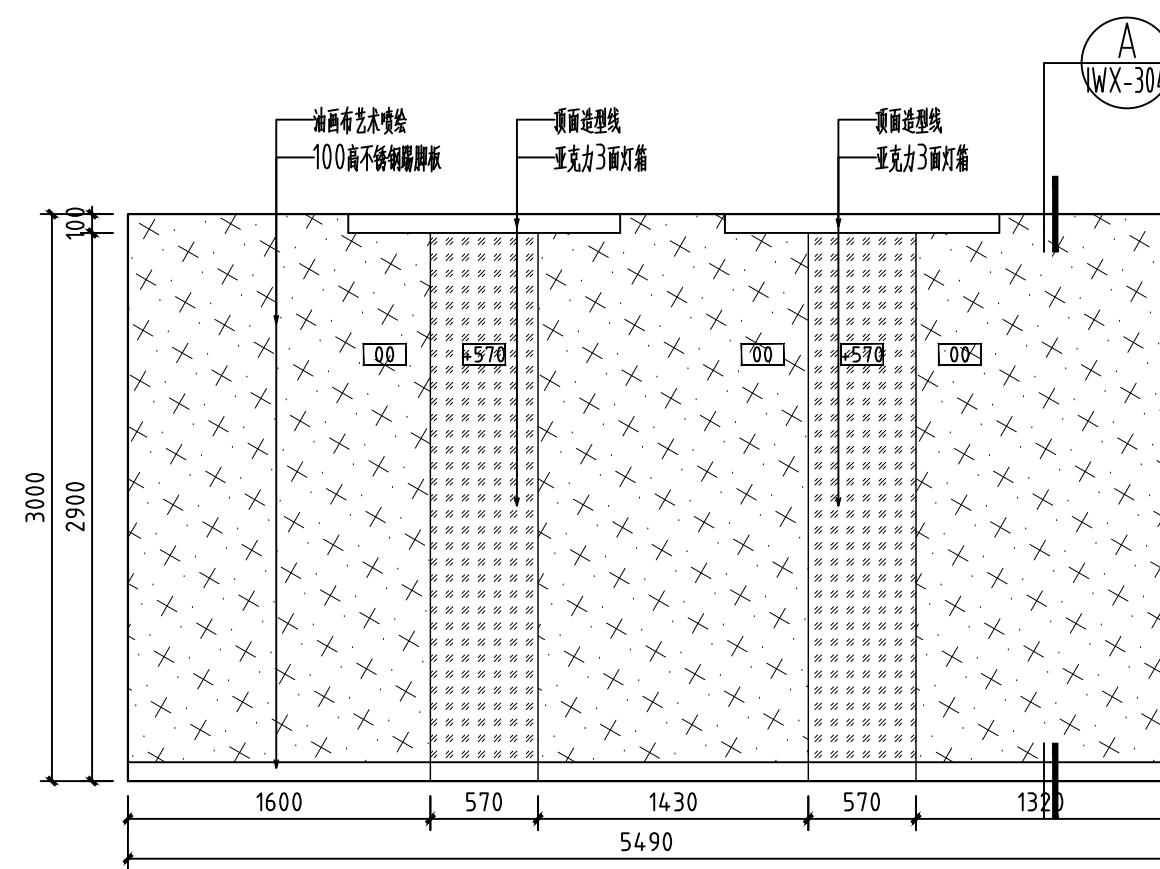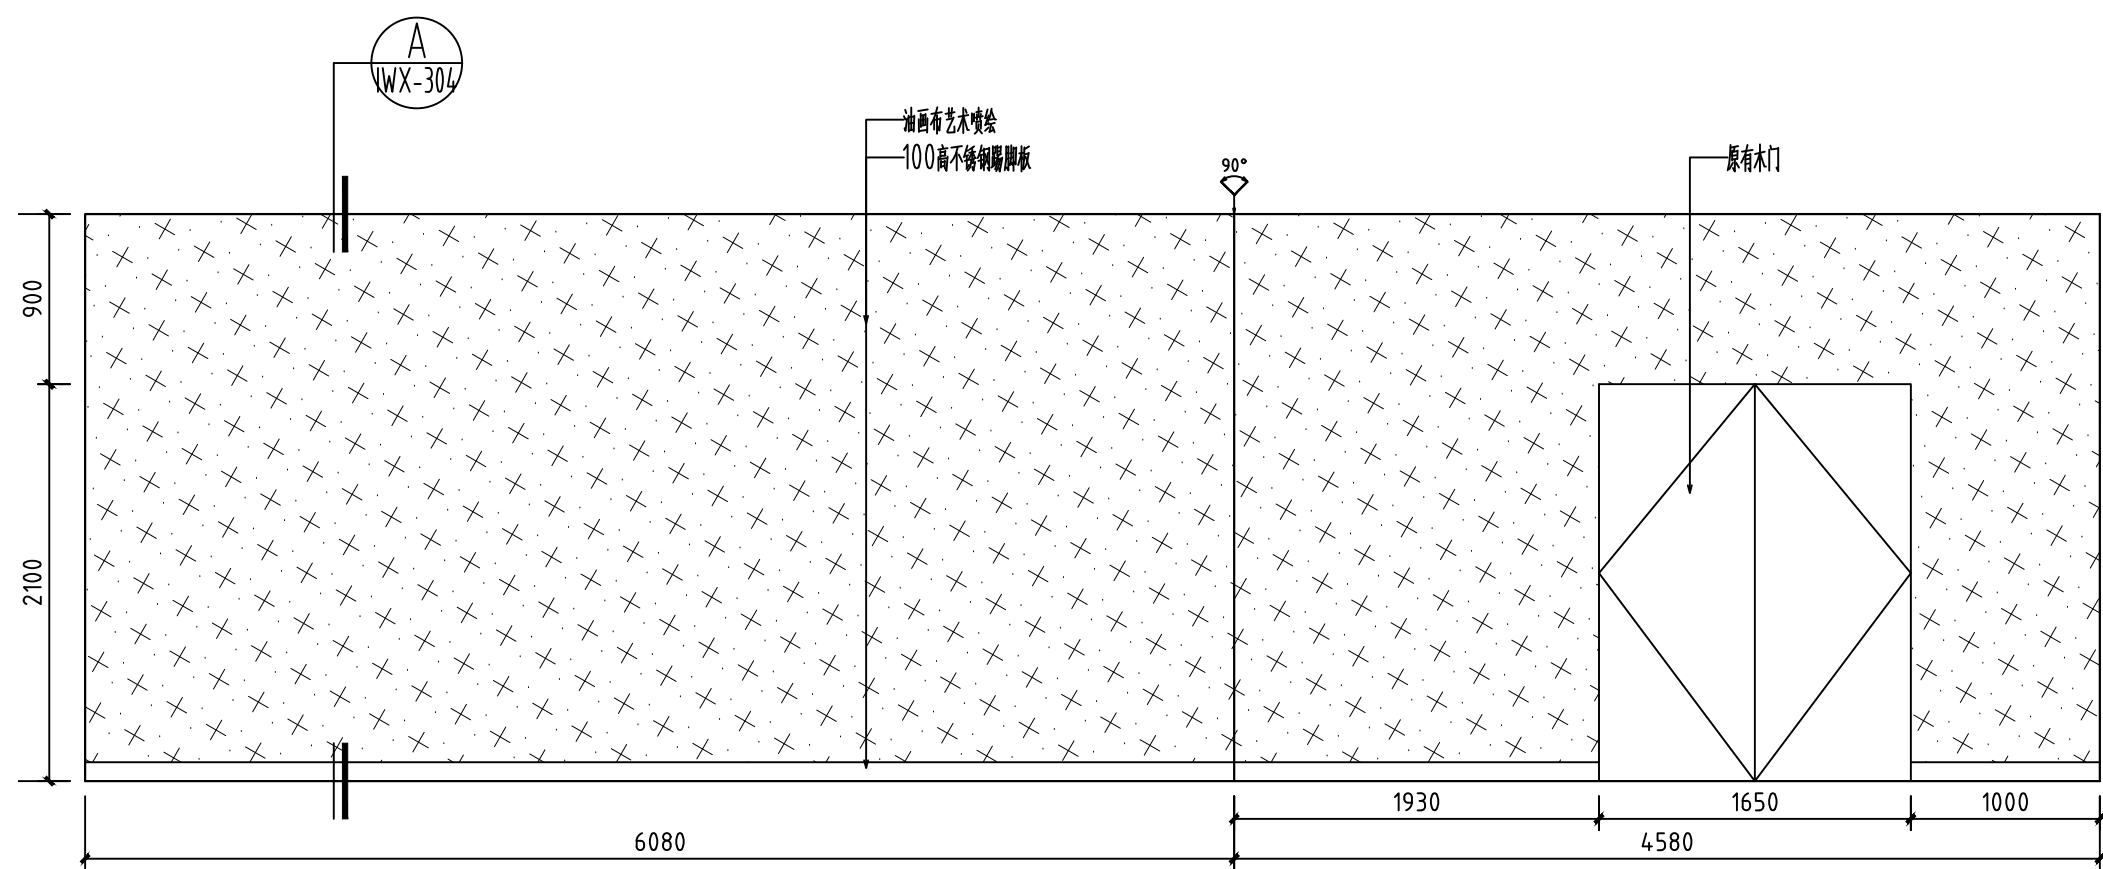


会 签 栏 SIGNATURE			
总 图 GENERAL DRAWING		电 气 ELEC- TRIC	
建 筑 ARCHI- TECTURE		植 物 VEGETA- TION	
结 构 STRUC- TURE		给排水 WATER SUPPLY	
说 明: INSTRUC- TION			
本设计版权归江苏苏豪爱涛文化有限公司。 本图作为施工图, 未经设计师书面 同意, 不得更改任何部分。 All designs are the sole property of Artall Environment Arts CO.,LTD. Nothing can be changed without written permission.			
工程项目 (工程名称) PROJECT 广东车八岭国家级自然保护区 自然博物馆活化利用—展陈 功能提升项目			
建设单位 DIRECTOR 广东车八岭国家级自然保护区 管理局			
图 名 DRAWING TITLE 四层 立面图			
设 计 DESIGNED BY	王丹婷	王丹婷	
绘 图 DRAWED BY	姜超	姜超	
工程负责 PROJECT CHARGING	冯雪纯	冯雪纯	
校 对 DESIGNED	施展	施展	
审 核 EXAMINED BY	王凤岩	王凤岩	
设计号 (工程号) PROJECT No.			
图 号 DWG No.		IW4F-201	
比 例 SCALE			
日 期 DATE		2023. 08	
<div> 江苏苏豪爱涛文化有限公司 JIANGSU SOHO ARTALL CULTURAL CO., LTD</div> <div>地 址: 江苏省南京市江宁区天元西路199号 电 话: 025-52783166 传 真: 025-52783166 邮政编码: 211100</div>			

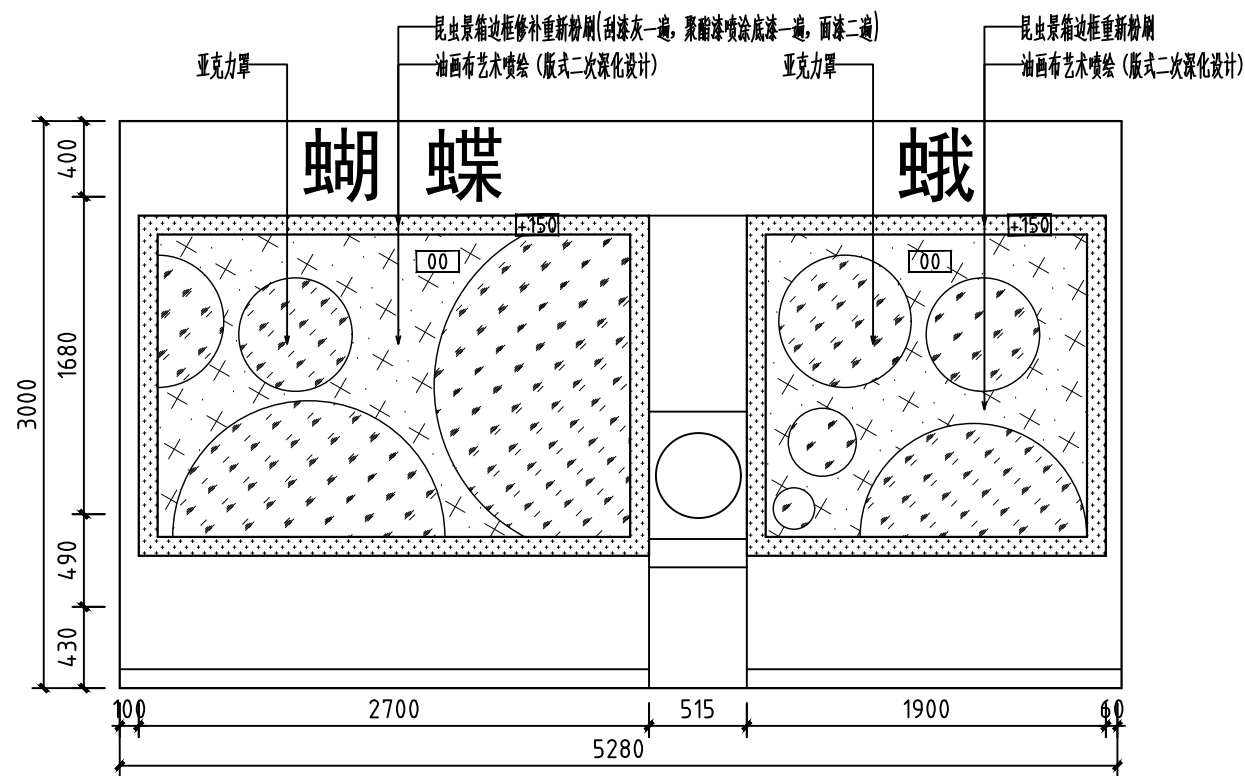


05 立面图 S=1:40

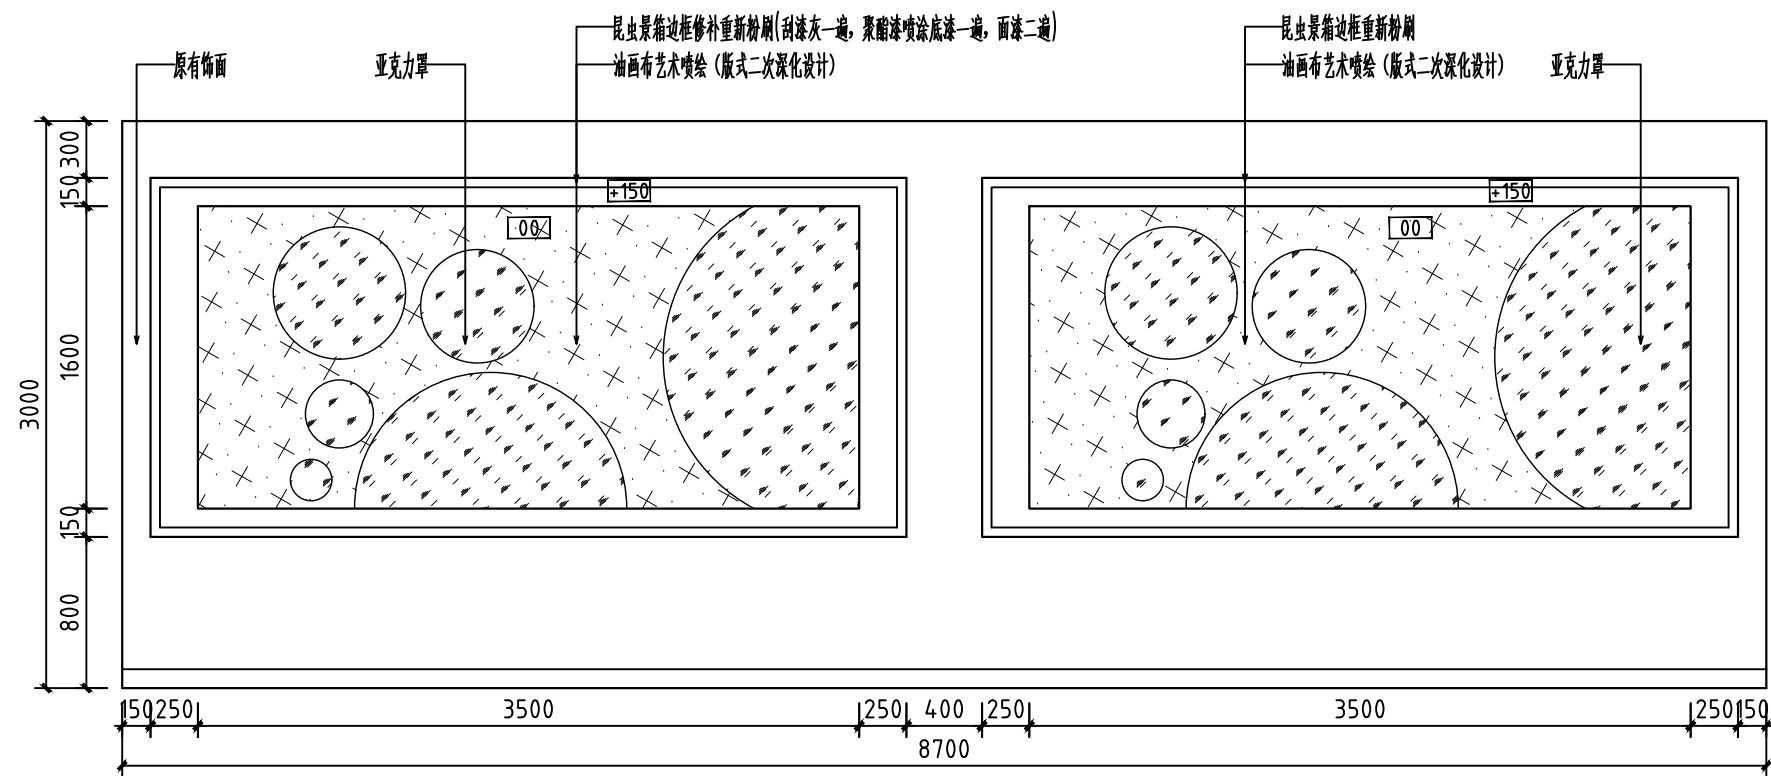

06 立面图 S=1:40

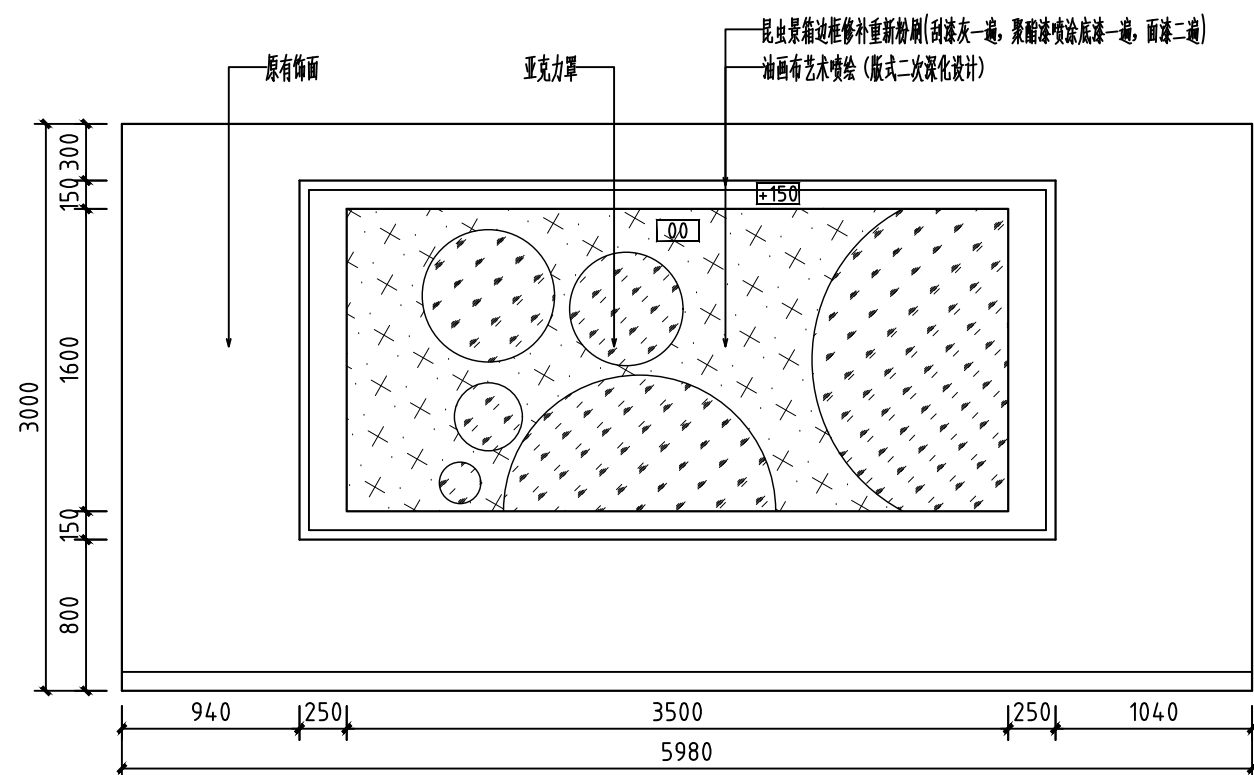


07 立面图 S=1:40

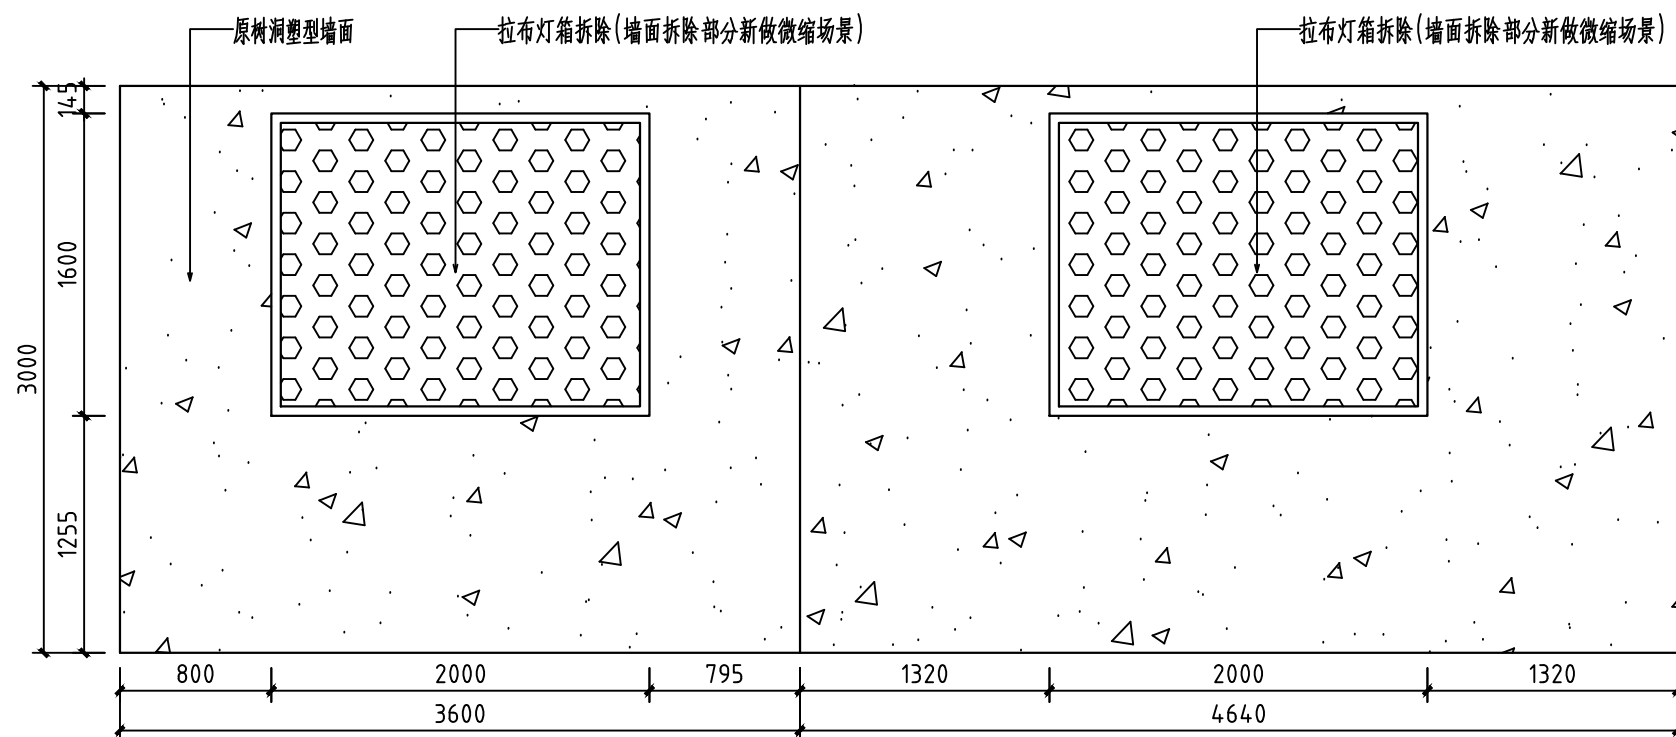


08 立面图 S=1:40

会 签 栏 SIGNATURE			
总 图 GENERAL DRAWING		电 气 ELEC- TRIC	
建 筑 ARCHI- TECTURE		植 物 VEGETA- TION	
结 构 STRUC- TURE		给排水 WATER SUPPLY	
说 明: INSTRUC- TION			
本设计版权归江苏苏豪爱涛文化有限公司。 本图作为施工图, 未经设计师书面 同意, 不得更改任何部分。 All designs are the sole property of Artall Environment Arts CO.,LTD. Nothing can be changed without written permission.			
工程项目 (工程名称) PROJECT 广东车八岭国家级自然保护区 自然博物馆活化利用—展陈 功能提升项目			
建设单位 DIRECTOR 广东车八岭国家级自然保护区 管理局			
图 名 DRAWING TITLE 四层 立面图			
设 计 DESIGNED BY	王丹婷	王丹婷	
绘 图 DRAWED BY	姜超	姜超	
工程负责 PROJECT CHARGING	冯雪纯	冯雪纯	
校 对 DESIGNED	施展	施展	
审 核 EXAMINED BY	王凤岩	王凤岩	
设计号 (工程号) PROJECT No.			
图 号 DWG No.		IW4F-202	
比 例 SCALE			
日 期 DATE		2023. 08	
<div> 江苏苏豪爱涛文化有限公司 JIANGSU SOHO ARTALL CULTURAL CO., LTD</div> <div>地 址: 江苏省南京市江宁区天元西路199号 电 话: 025-52783166 传 真: 025-52783166 邮政编码: 211100</div>			

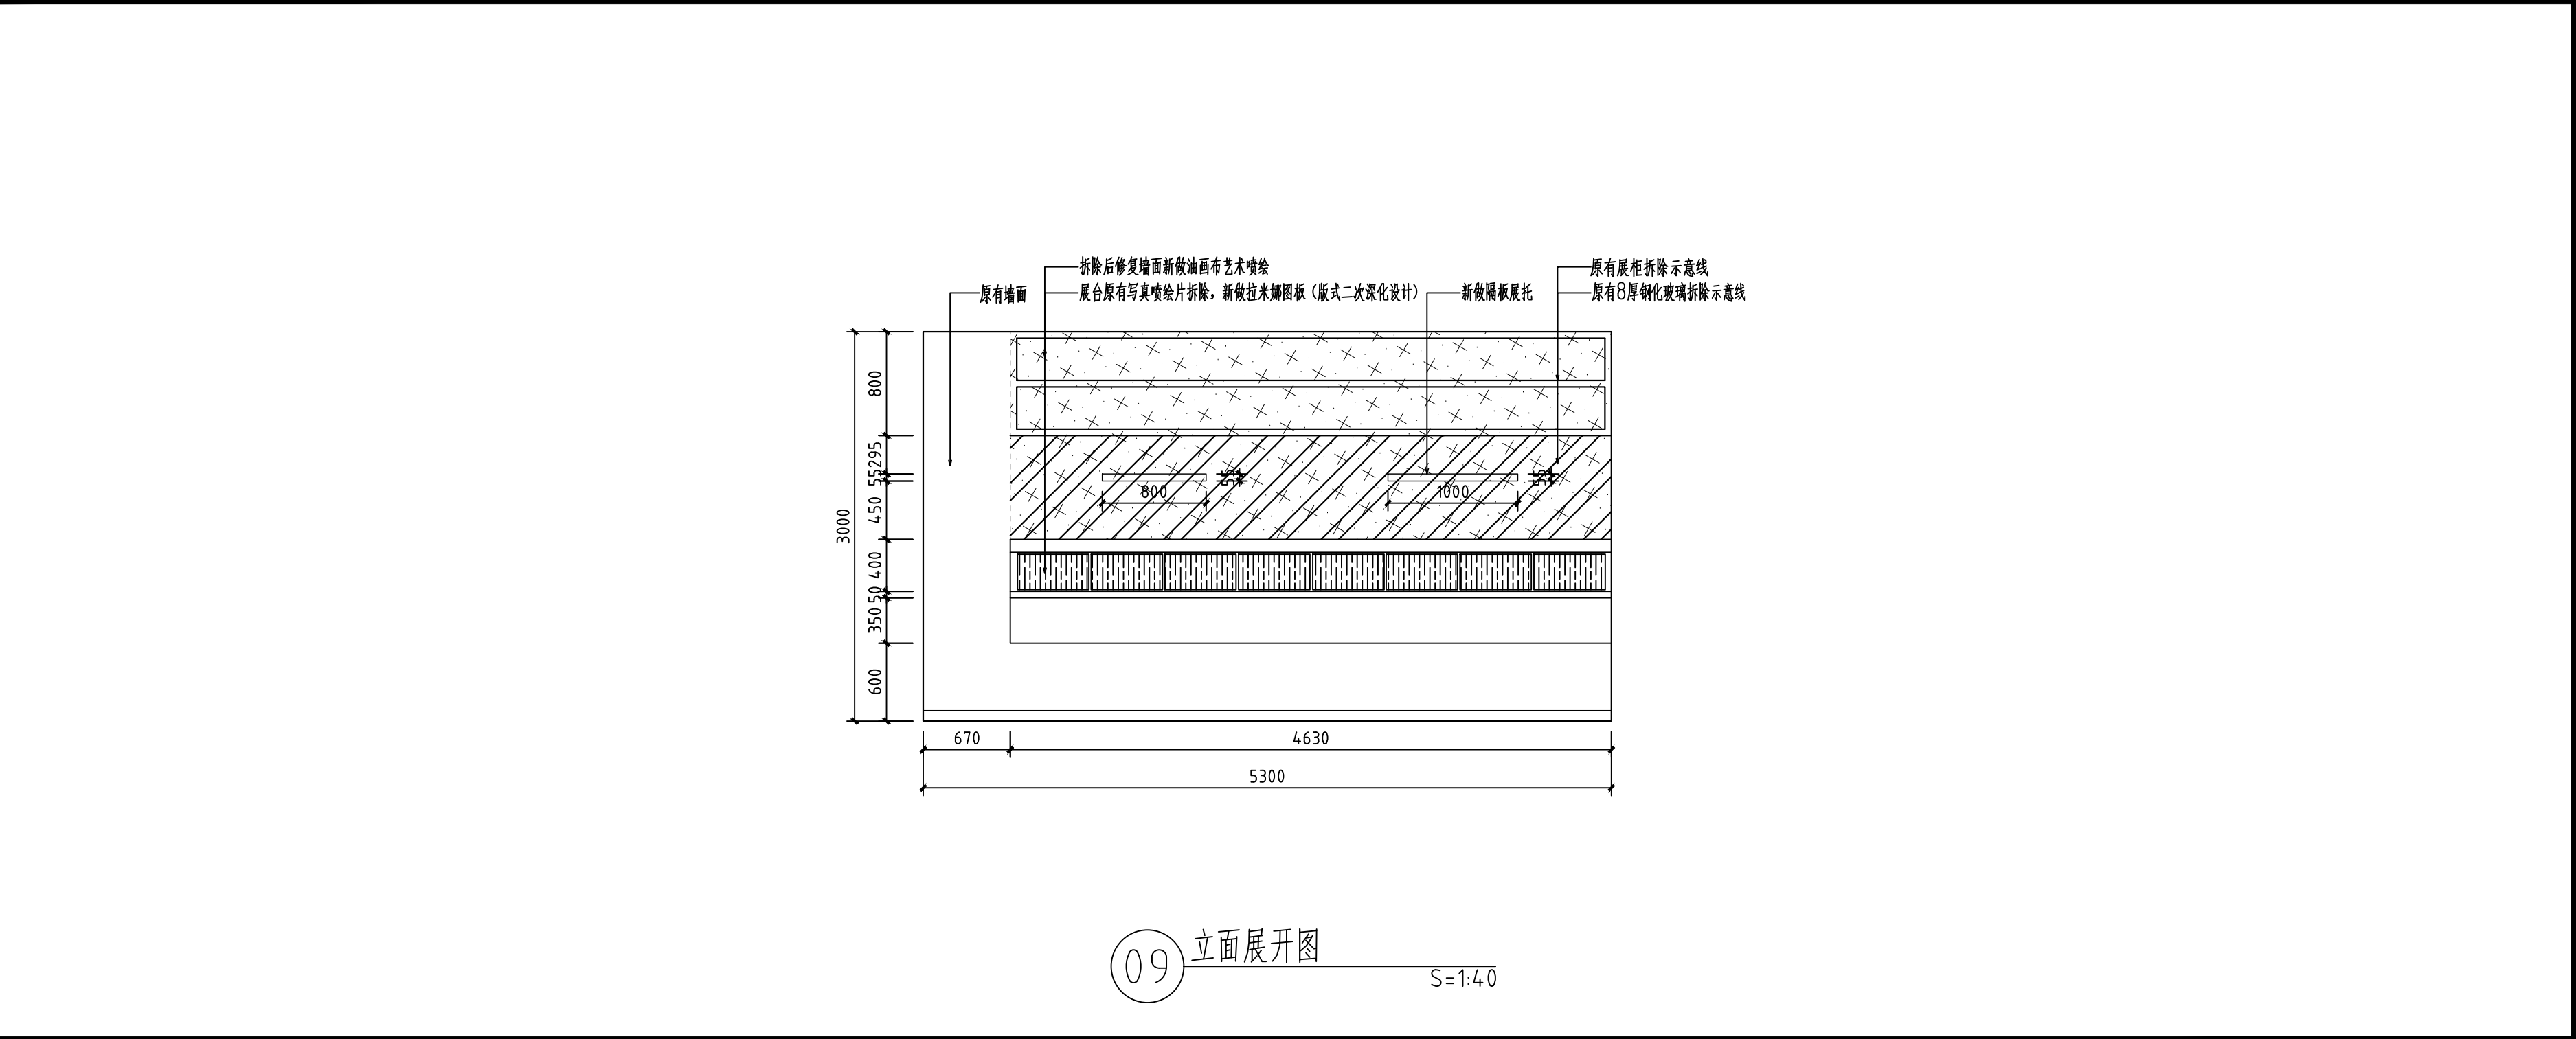


09 立面展开图 S=1:40

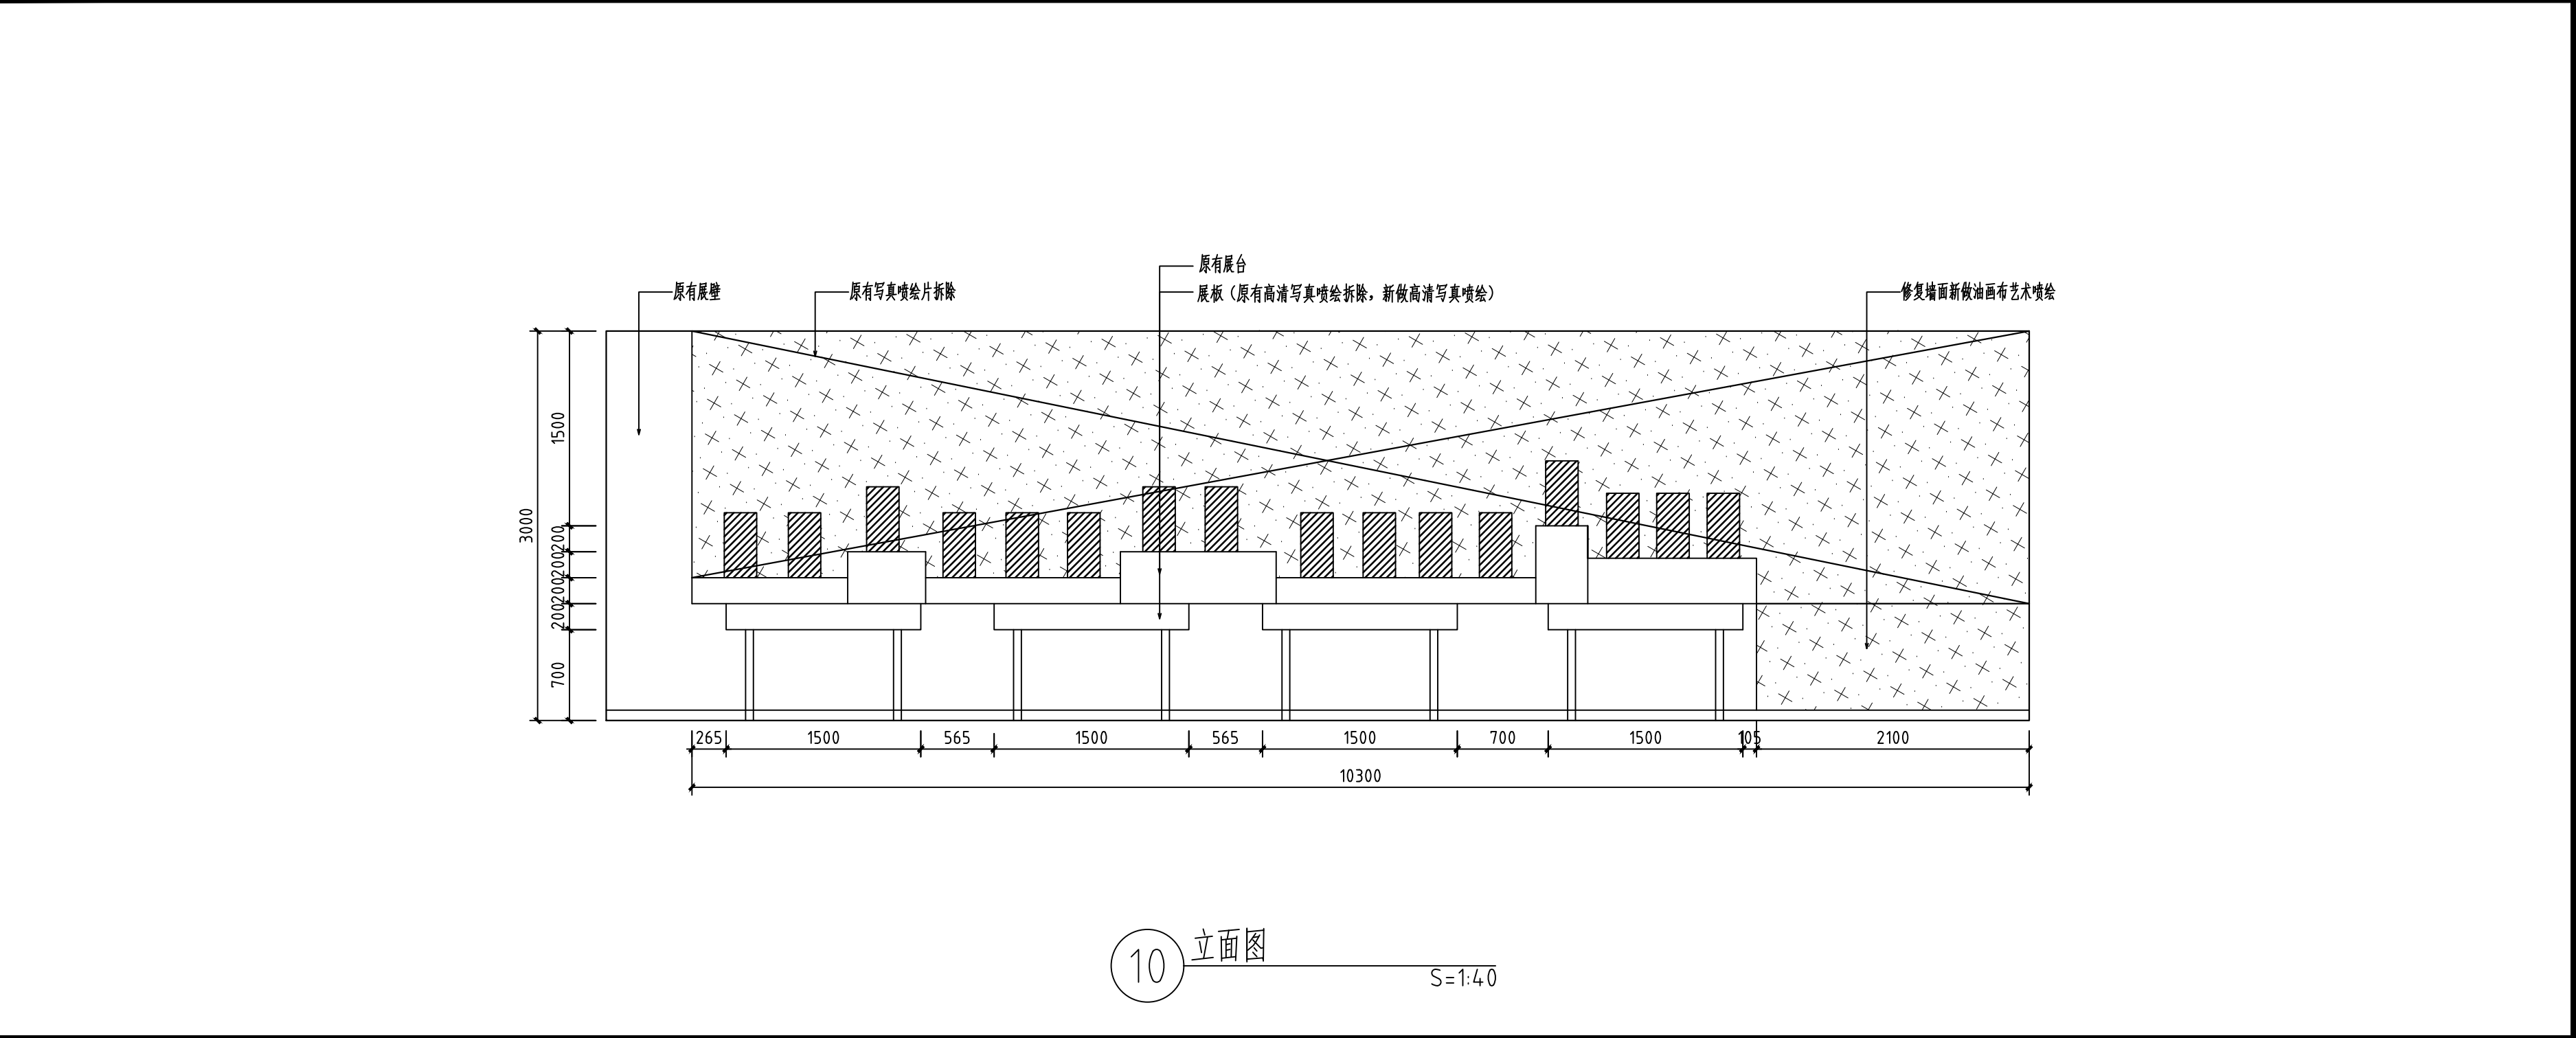


10 立面图 S=1:40

会 签 栏 SIGNATURE			
总 图 GENERAL DRAWING		电 气 ELEC- TRIC	
建 筑 ARCHI- TECTURE		植 物 VEGETA- TION	
结 构 STRUC- TURE		给排水 WATER SUPPLY	
说 明: INSTRUC- TION			
本设计版权归江苏苏豪爱涛文化有限公司。 本图作为施工图, 未经设计师书面 同意, 不得更改任何部分。 All designs are the sole property of Artall Environment Arts CO.,LTD. Nothing can be changed without written permission.			
工程项目（工程名称） PROJECT 广东车八岭国家级自然保护区 自然博物馆活化利用—展陈 功能提升项目			
建设单位 DIRECTOR 广东车八岭国家级自然保护区 管理局			
图 名 DRAWING TITLE 四层 立面图			
设 计 DESIGNED BY	王丹婷	王丹婷	
绘 图 DRAWED BY	姜超	姜超	
工程负责 PROJECT CHARGING	冯雪纯	冯雪纯	
校 对 DESIGNED	施展	施展	
审 核 EXAMINED BY	王凤岩	王凤岩	
设计号（工程号） PROJECT No.			
图 号 DWG No.		IW4F-203	
比 例 SCALE			
日 期 DATE		2023. 08	
<div>artall 江苏苏豪爱涛文化有限公司 JIANGSU SOHO ARTALL CULTURAL CO.,LTD</div> <div>地 址：江苏省南京市江宁区天元西路199号 电 话：025-52783166 传 真：025-52783166 邮政编码：211100</div>			

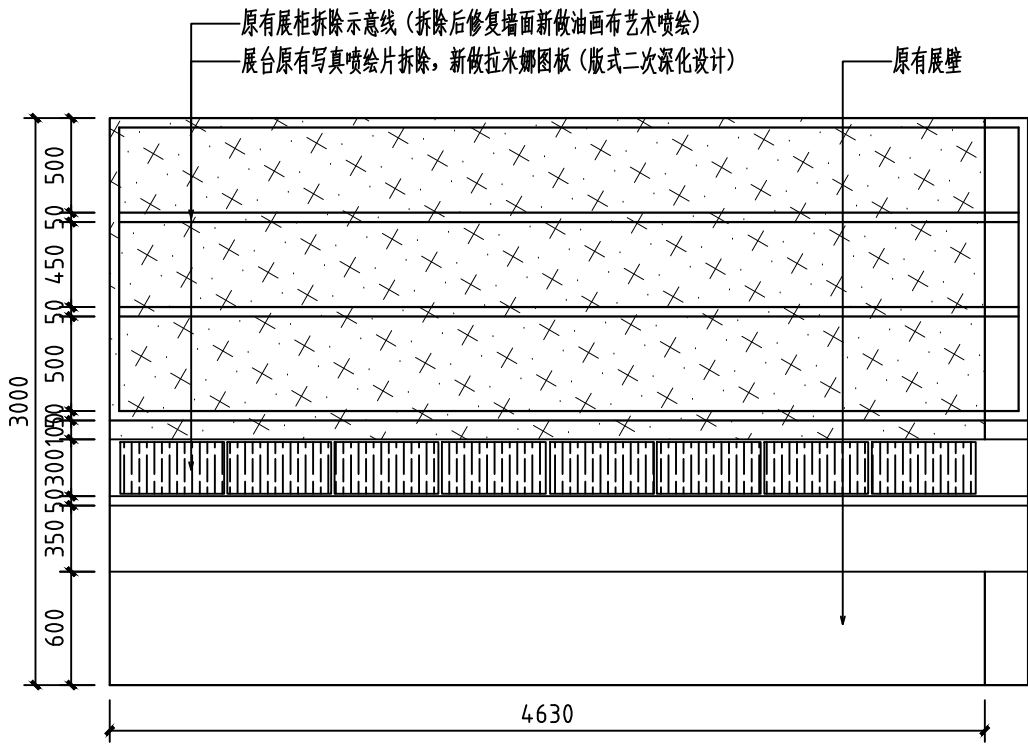


11 立面图 S=1:40

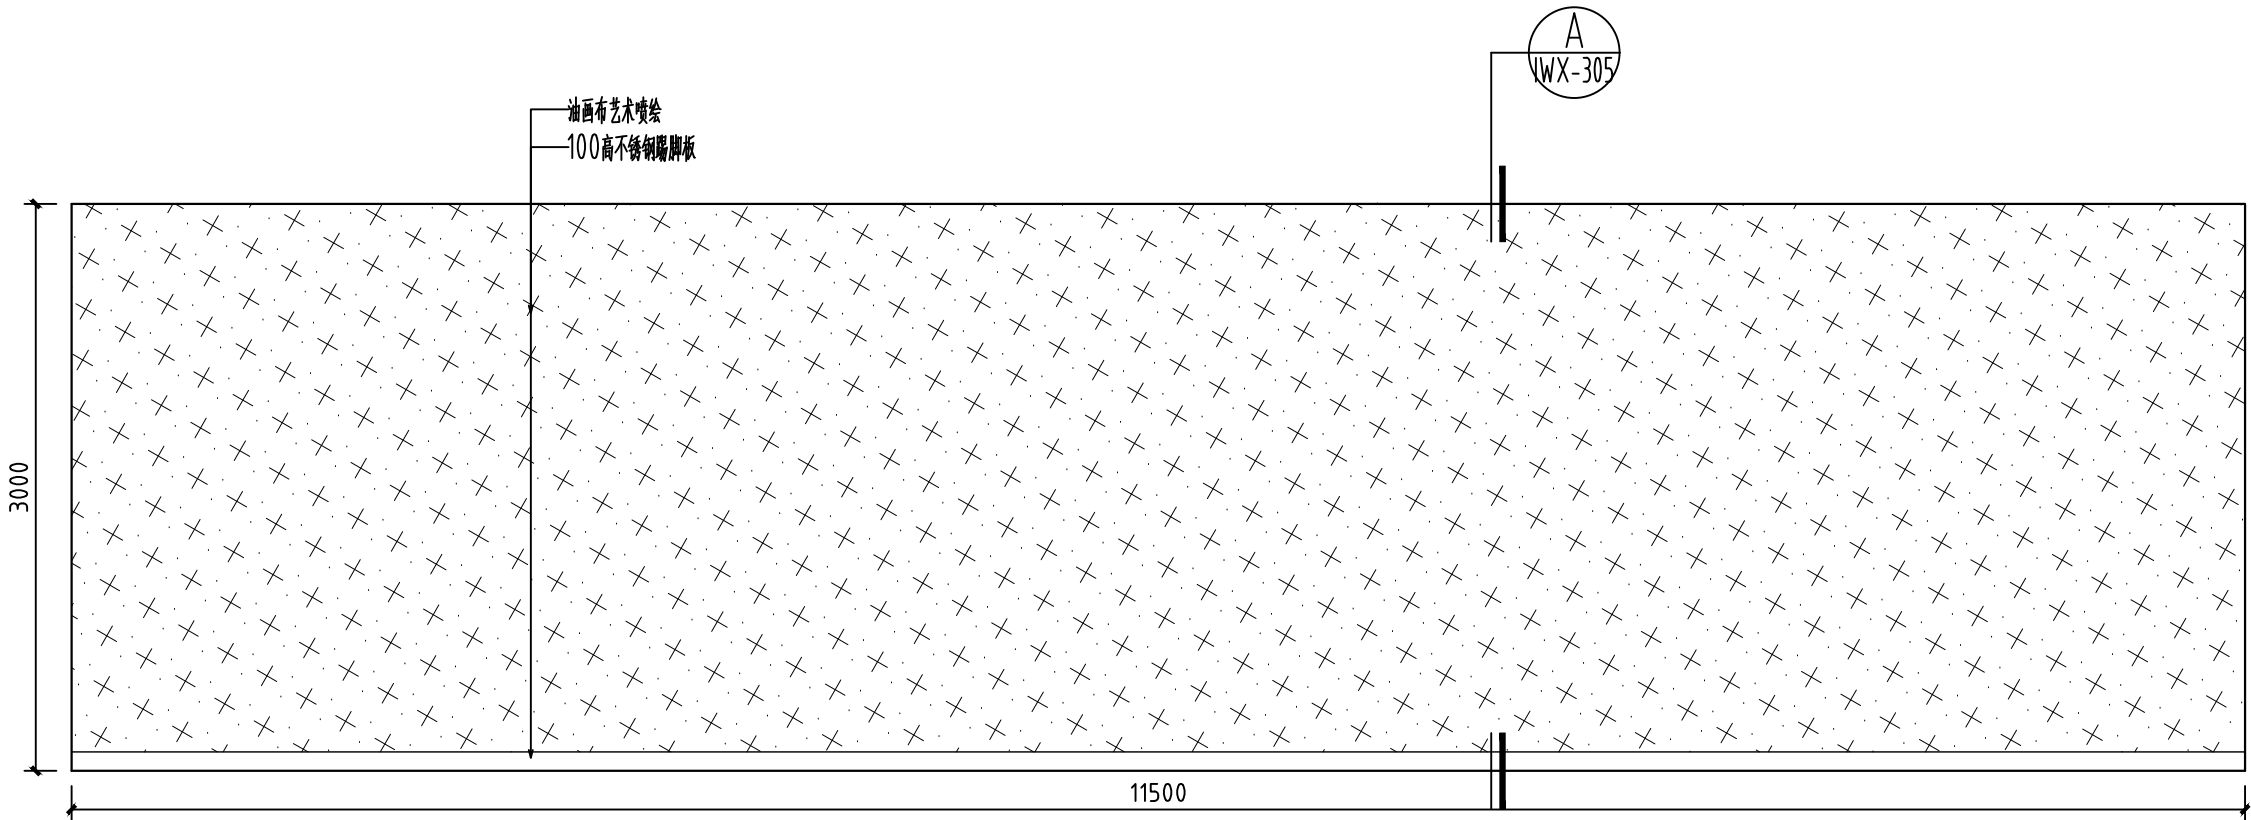


12 立面图 S=1:40


会 签 栏 SIGNATURE			
总 图 GENERAL DRAWING		电 气 ELEC- TRIC	
建 筑 ARCHI- TECTURE		植 物 VEGETA- TION	
结 构 STRUC- TURE		给排水 WATER SUPPLY	
说 明: INSTRUC- TION			
<p>本设计版权归江苏苏豪爱涛文化有限公司。</p> <p>本图作为施工图, 未经设计师书面 同意, 不得更改任何部分。</p> <p>All designs are the sole property of Artall Environment Arts CO.,LTD.</p> <p>Nothing can be changed without written permission.</p>			
工程项目（工程名称） PROJECT 广东车八岭国家级自然保护区 自然博物馆活化利用—展陈 功能提升项目			
建设单位 DIRECTOR 广东车八岭国家级自然保护区 管理局			
图 名 DRAWING TITLE 四层 立面图			
设 计 DESIGNED BY	王丹婷	王丹婷	
绘 图 DRAWED BY	姜超	姜超	
工程负责 PROJECT CHARGING	冯雪纯	冯雪纯	
校 对 DESIGNED	施展	施展	
审 核 EXAMINED BY	王凤岩	王凤岩	
设计号（工程号） PROJECT No.			
图 号 DWG No.		IW4F-204	
比 例 SCALE			
日 期 DATE		2023. 08	
<div><div>ARTALL</div><div>江苏苏豪爱涛文化有限公司</div><div>JIANGSU SOHO ARTALL CULTURAL CO.,LTD</div><div>地 址：江苏省南京市江宁区天元西路199号</div><div>电 话：025-52783166</div><div>传 真：025-52783166</div><div>邮政编码：211100</div></div>			

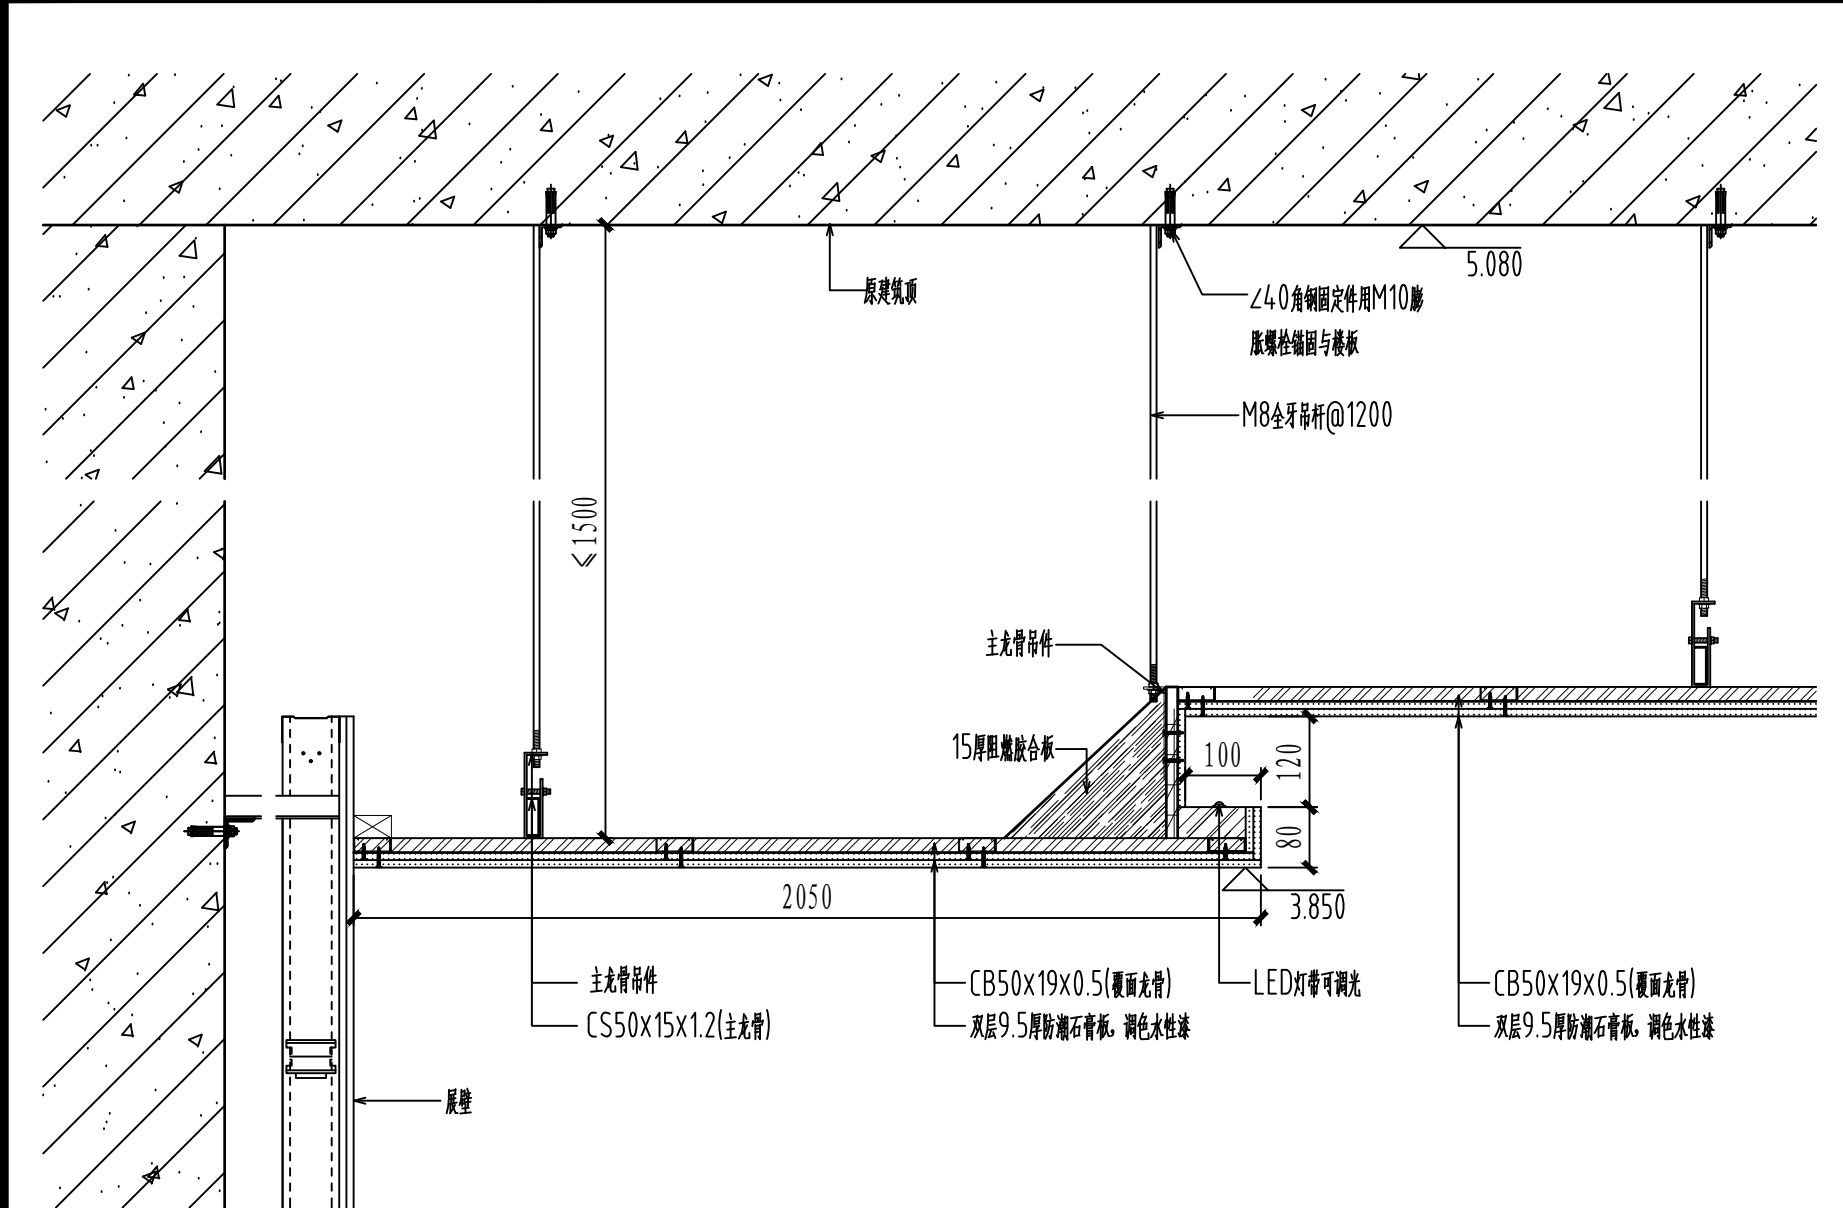


A 节点图 S=1:10

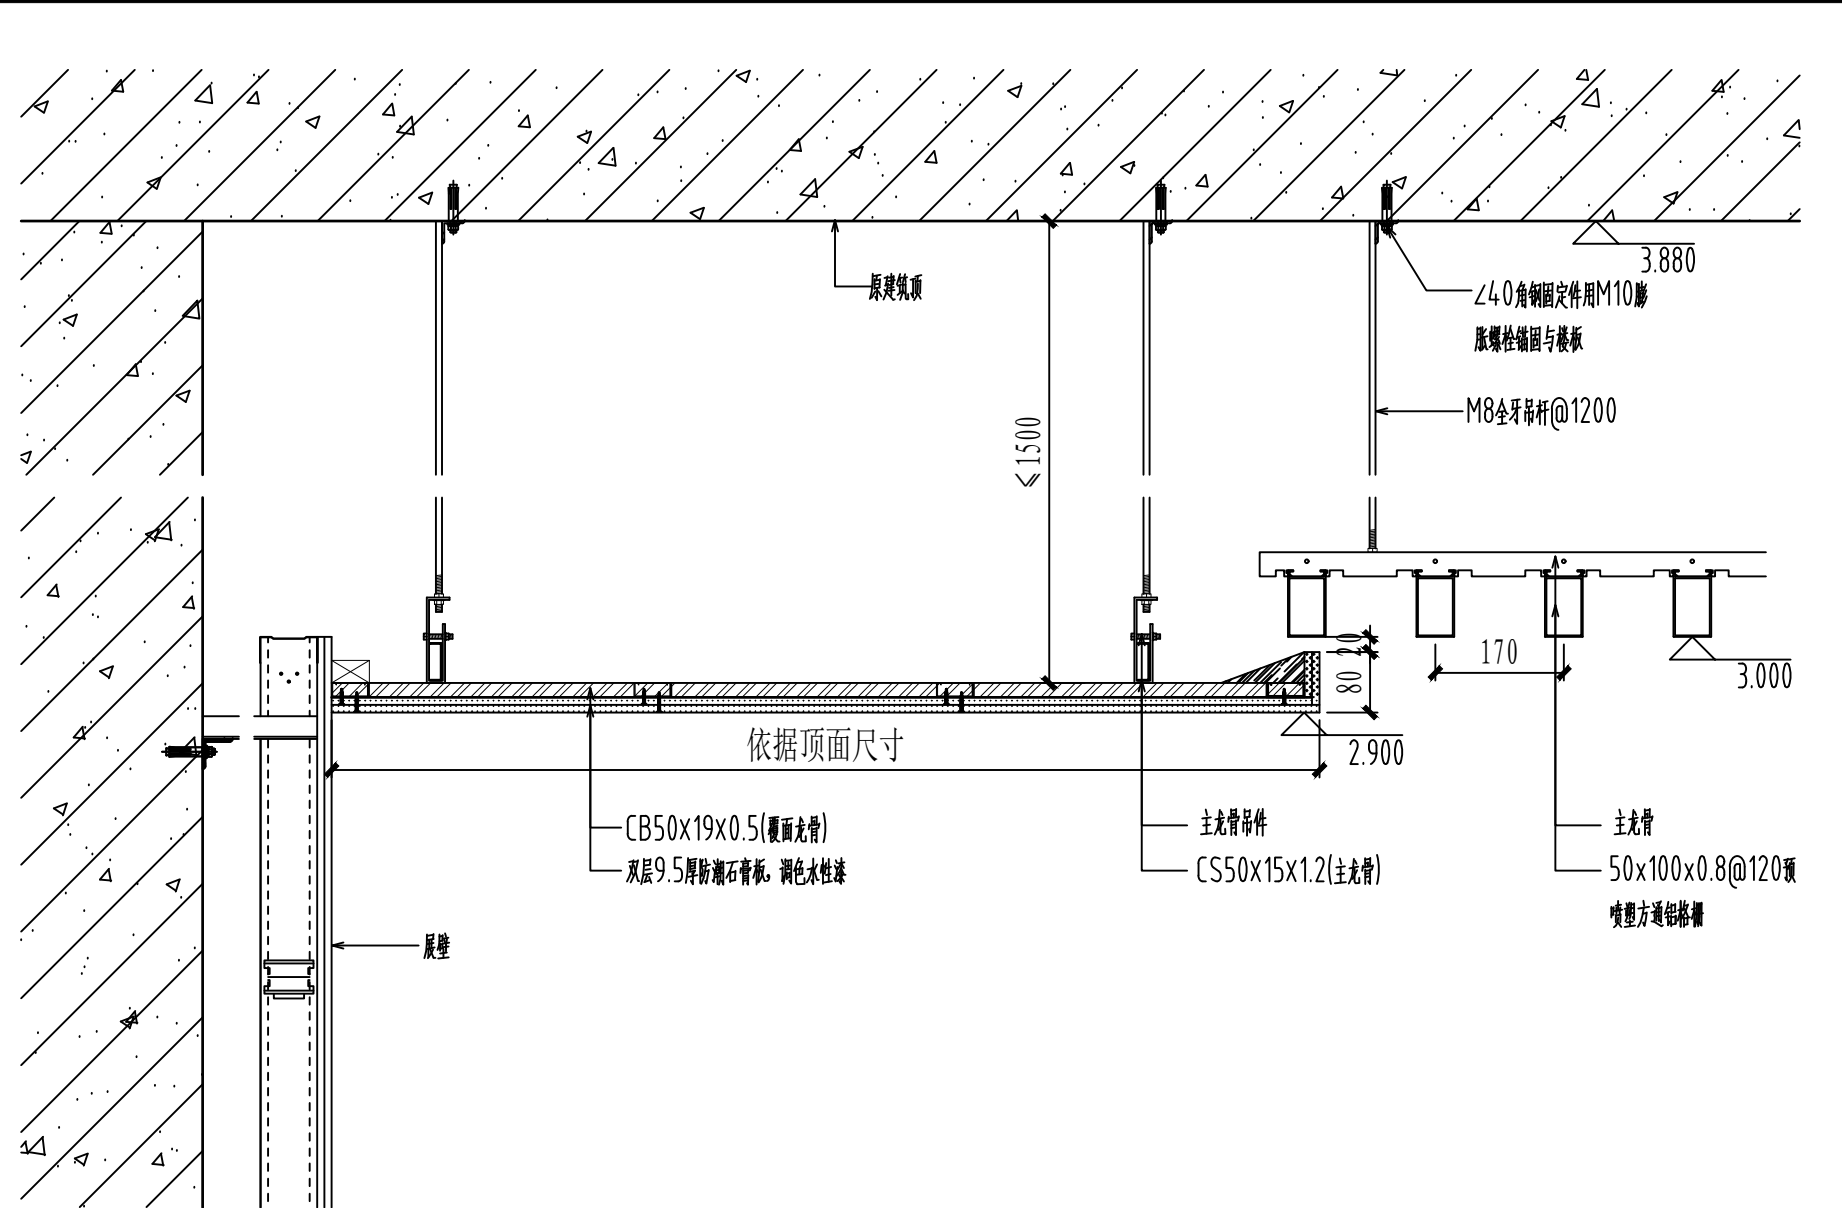

B 节点图 S=1:10


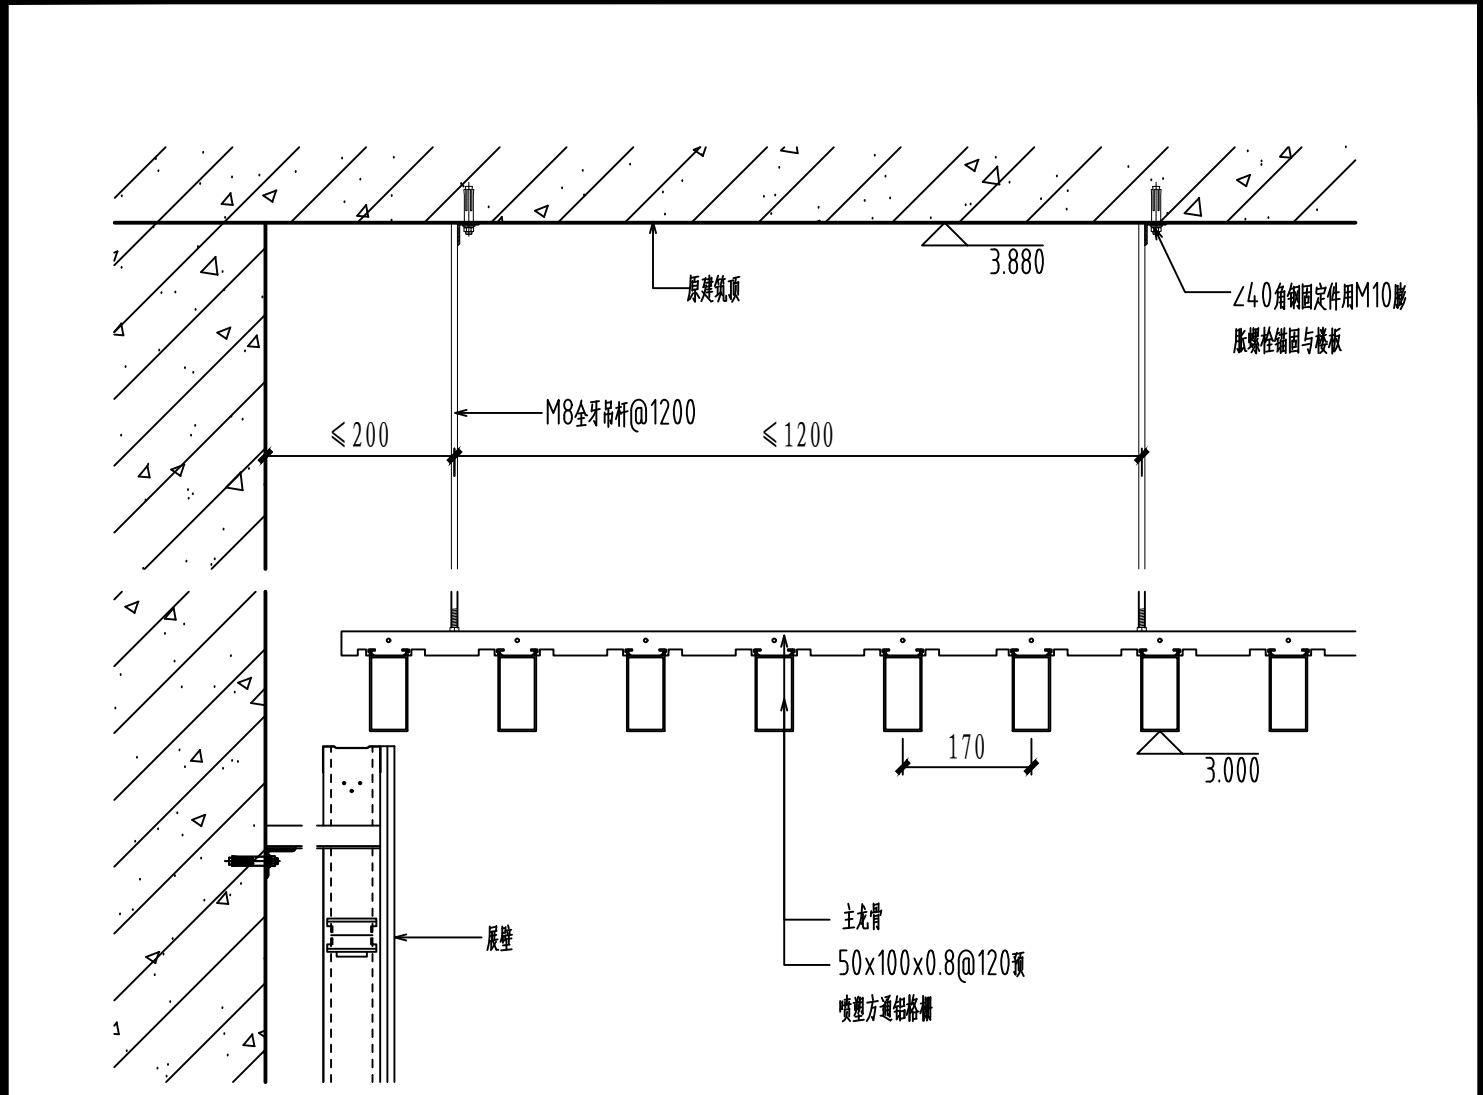


C 节点图 S=1:10

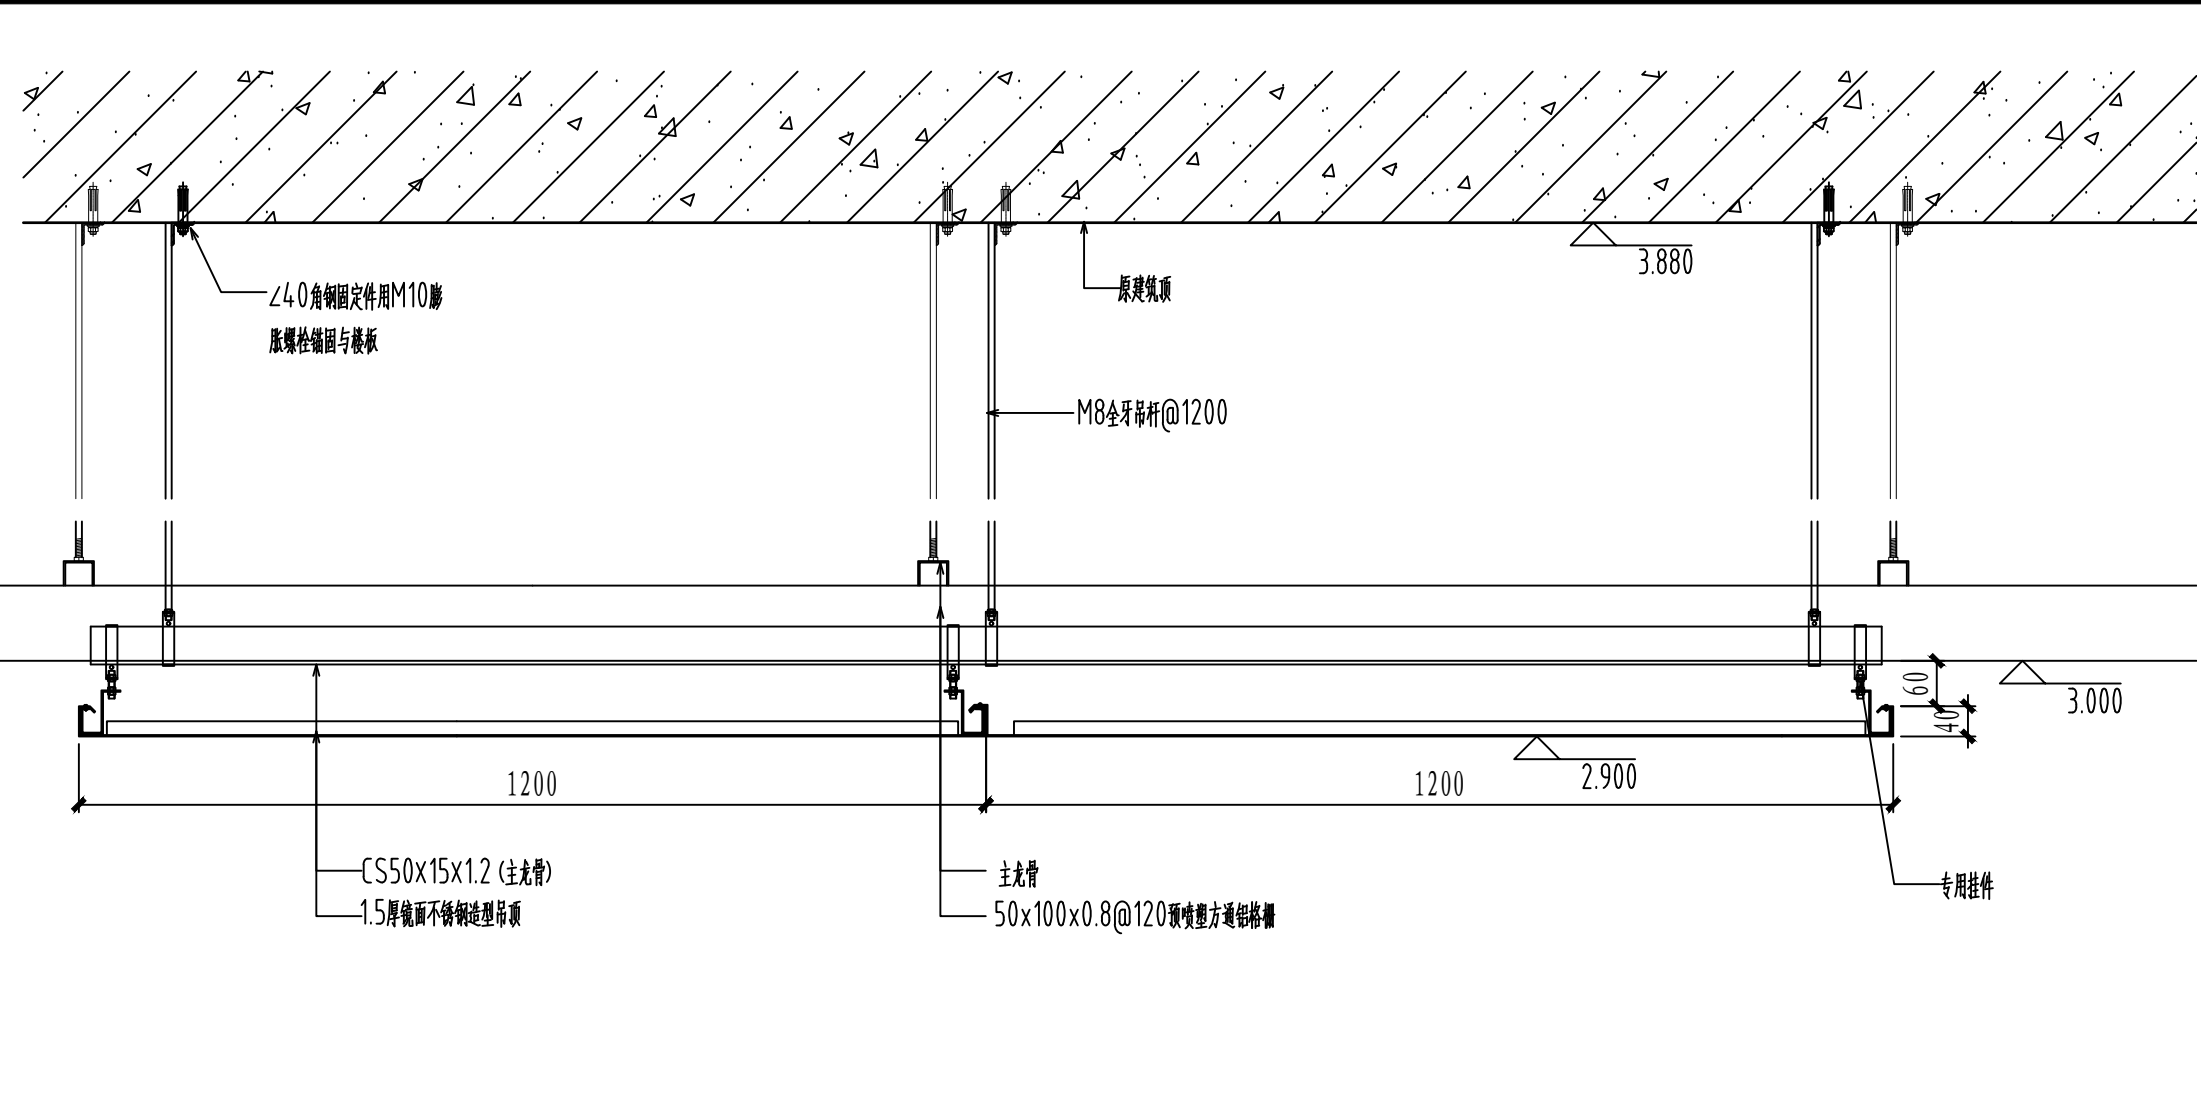


D 节点图 S=1:10


会 签 栏 SIGNATURE			
总 图 GENERAL DRAWING		电 气 ELEC- TRIC	
建 筑 ARCHI- TECTURE		植 物 VEGETA- TION	
结 构 STRUC- TURE		给排水 WATER SUPPLY	
说 明 INSTRUC- TION			
本设计版权归江苏豪爱涛文化有限公司。			
本图作为施工图, 未经设计师书面同意, 不得更改任何部分。			
All designs are the sole property of Artall Environment Arts CO.,LTD. Nothing can be changed without written permission.			
工程项目 (工程名称) PROJECT 广东车八岭国家级自然保护区自然博物馆活化利用—展陈功能提升项目			
建设单位 DIRECTOR 广东车八岭国家级自然保护区管理局			
图 名 DRAWING TITLE 详图			
设 计 DESIGNED BY	王丹婷	王丹婷	
绘 图 DRAWED BY	姜超	姜超	
工程负责 PROJECT CHARGING	冯雪纯	冯雪纯	
校 对 DESIGNED	施展	施展	
审 核 EXAMINED BY	王凤岩	王凤岩	
设计号 (工程号) PROJECT No.			
图 号 DWG No.		IWX-301	
比 例 SCALE			
日 期 DATE		2023. 08	
 江苏豪爱涛文化有限公司 JIANGSU SOHO ARTALL CULTURAL CO., LTD			
地 址: 江苏省南京市江宁区天元西路199号 电 话: 025-52783166 传 真: 025-52783166 邮政编码: 211100			

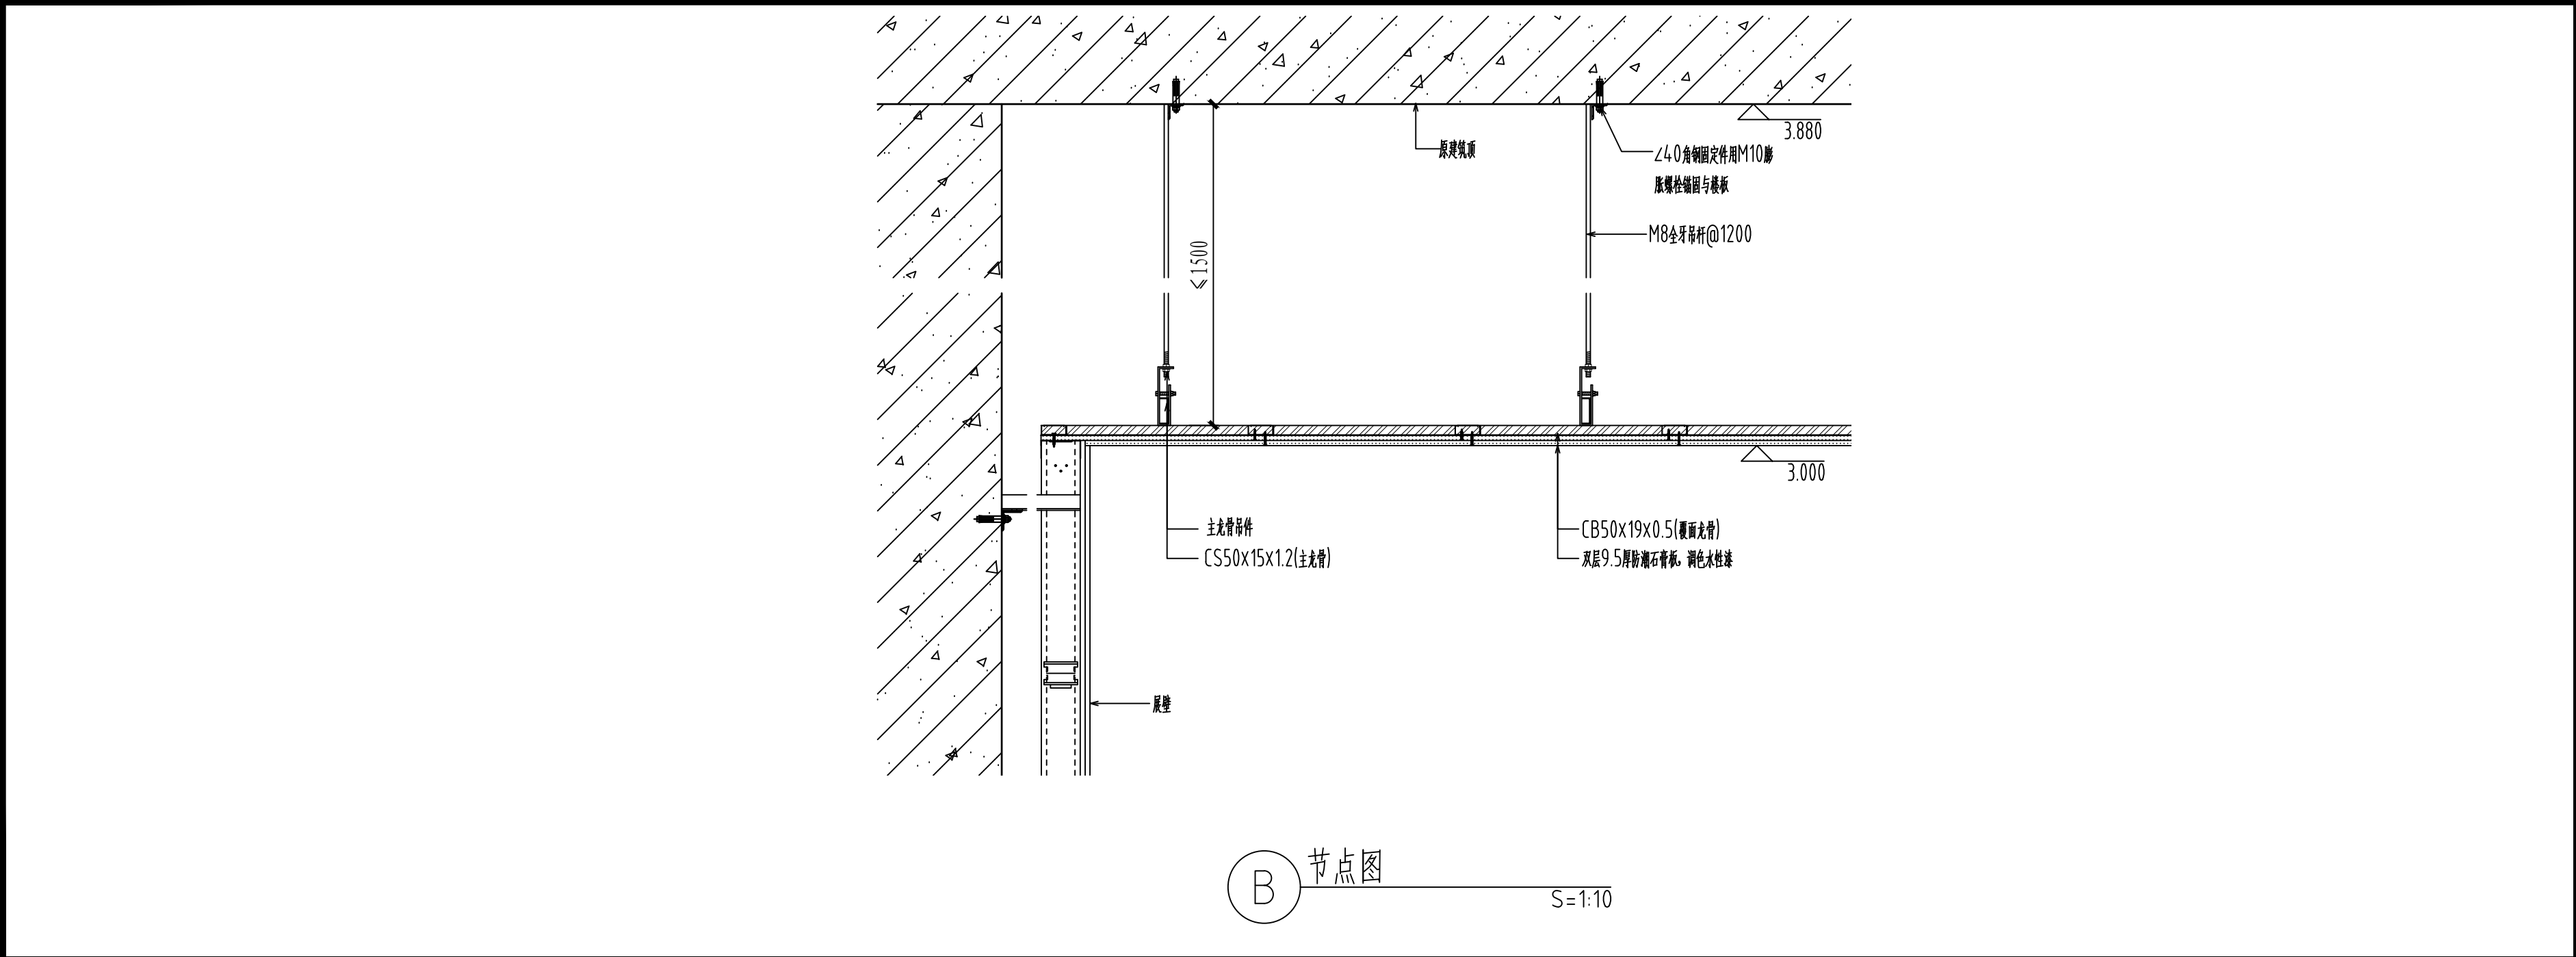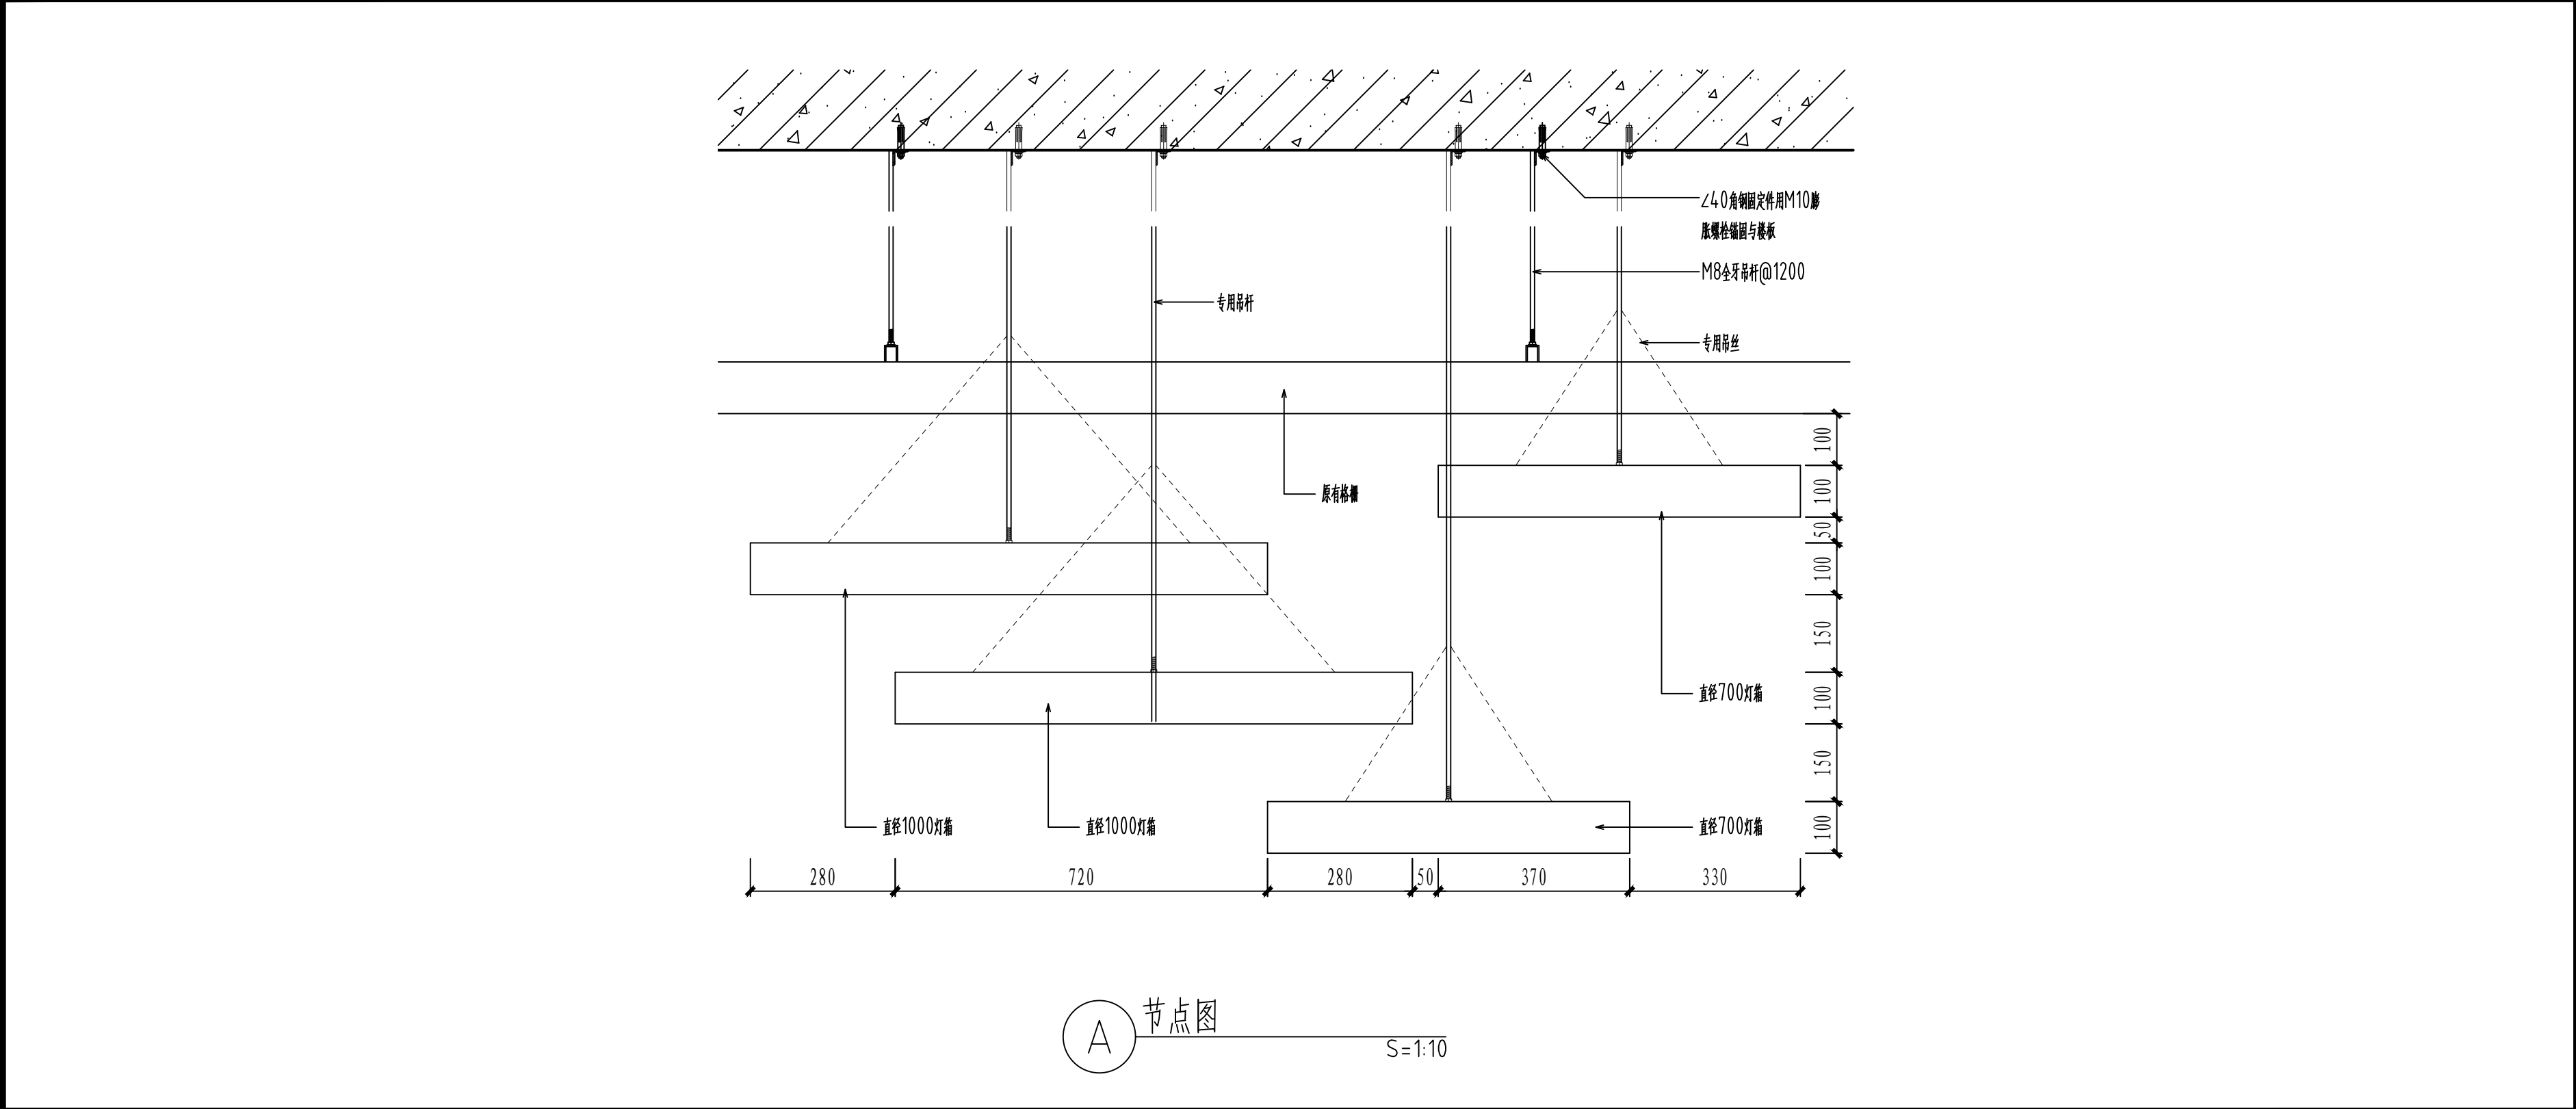

会 签 栏 SIGNATURE			
总 图 GENERAL DRAWING		电 气 ELEC- TRIC	
建 筑 ARCHI- TECTURE		植 物 VEGETA- TION	
结 构 STRUC- TURE		给排水 WATER SUPPLY	
说 明: INSTRUC- TION			
本设计版权归江苏苏豪爱涛文化有限公司。 本图作为施工图, 未经设计师书面 同意, 不得更改任何部分。 All designs are the sole property of Artall Environment Arts CO.,LTD. Nothing can be changed without written permission.			
工程项目 (工程名称) PROJECT 广东车八岭国家级自然保护区 自然博物馆活化利用—展陈 功能提升项目			
建设单位 DIRECTOR 广东车八岭国家级自然保护区 管理局			
图 名 DRAWING TITLE 详图			
设 计 DESIGNED BY	王丹婷	王丹婷	
绘 图 DRAWED BY	姜 超	姜超	
工程负责 PROJECT CHARGING	冯雪纯	冯雪纯	
校 对 DESIGNED	施展	施展	
审 核 EXAMINDED BY	王凤岩	王凤岩	
设计号 (工程号) PROJECT No.			
图 号 DWG No.		IWX-302	
比 例 SCALE			
日 期 DATE		2023. 08	
<div>ARTALL</div> <div>江苏苏豪爱涛文化有限公司</div> <div>JIANGSU SOHO ARTALL CULTURAL CO.,LTD</div>			
地 址: 江苏省南京市江宁区天元西路199号			
电 话: 025-52783166			
传 真: 025-52783166			
邮政编码: 211100			

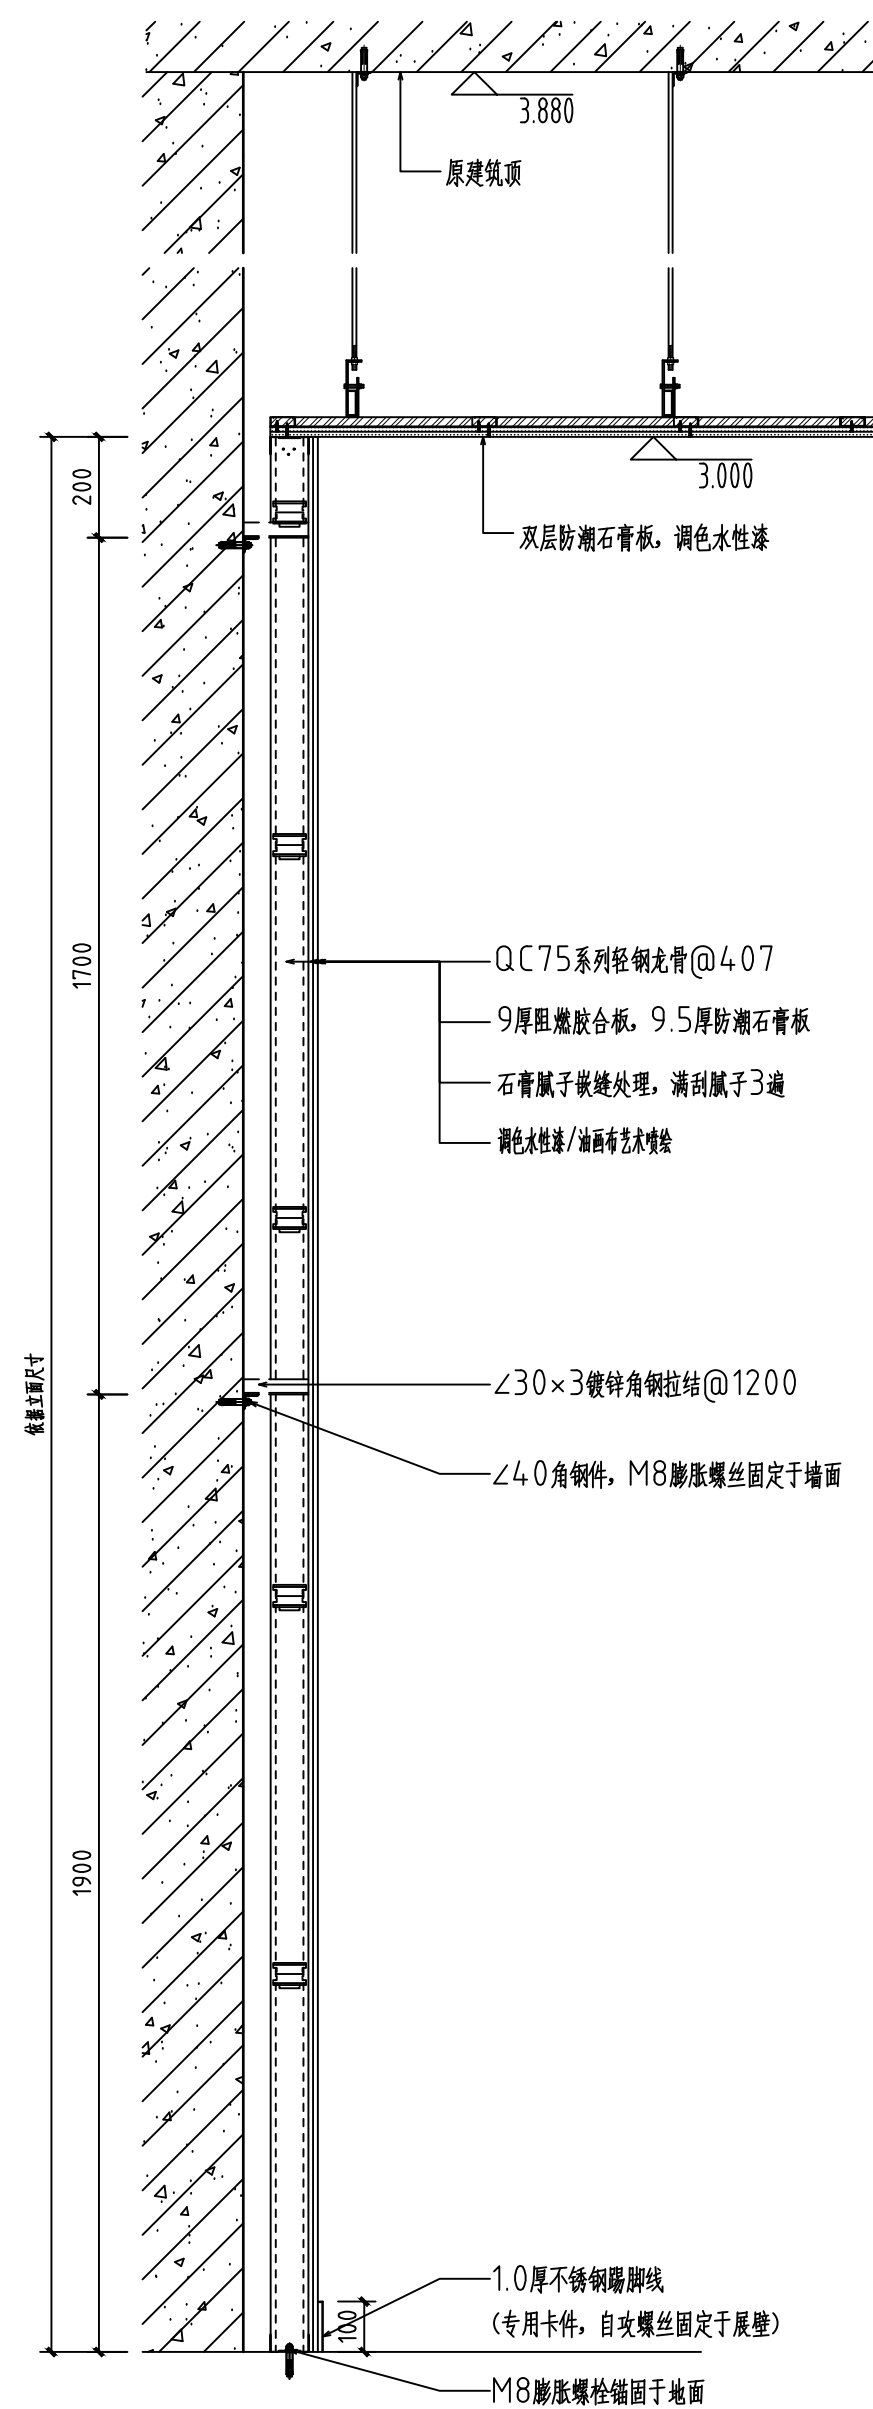


节点图 S=1:10

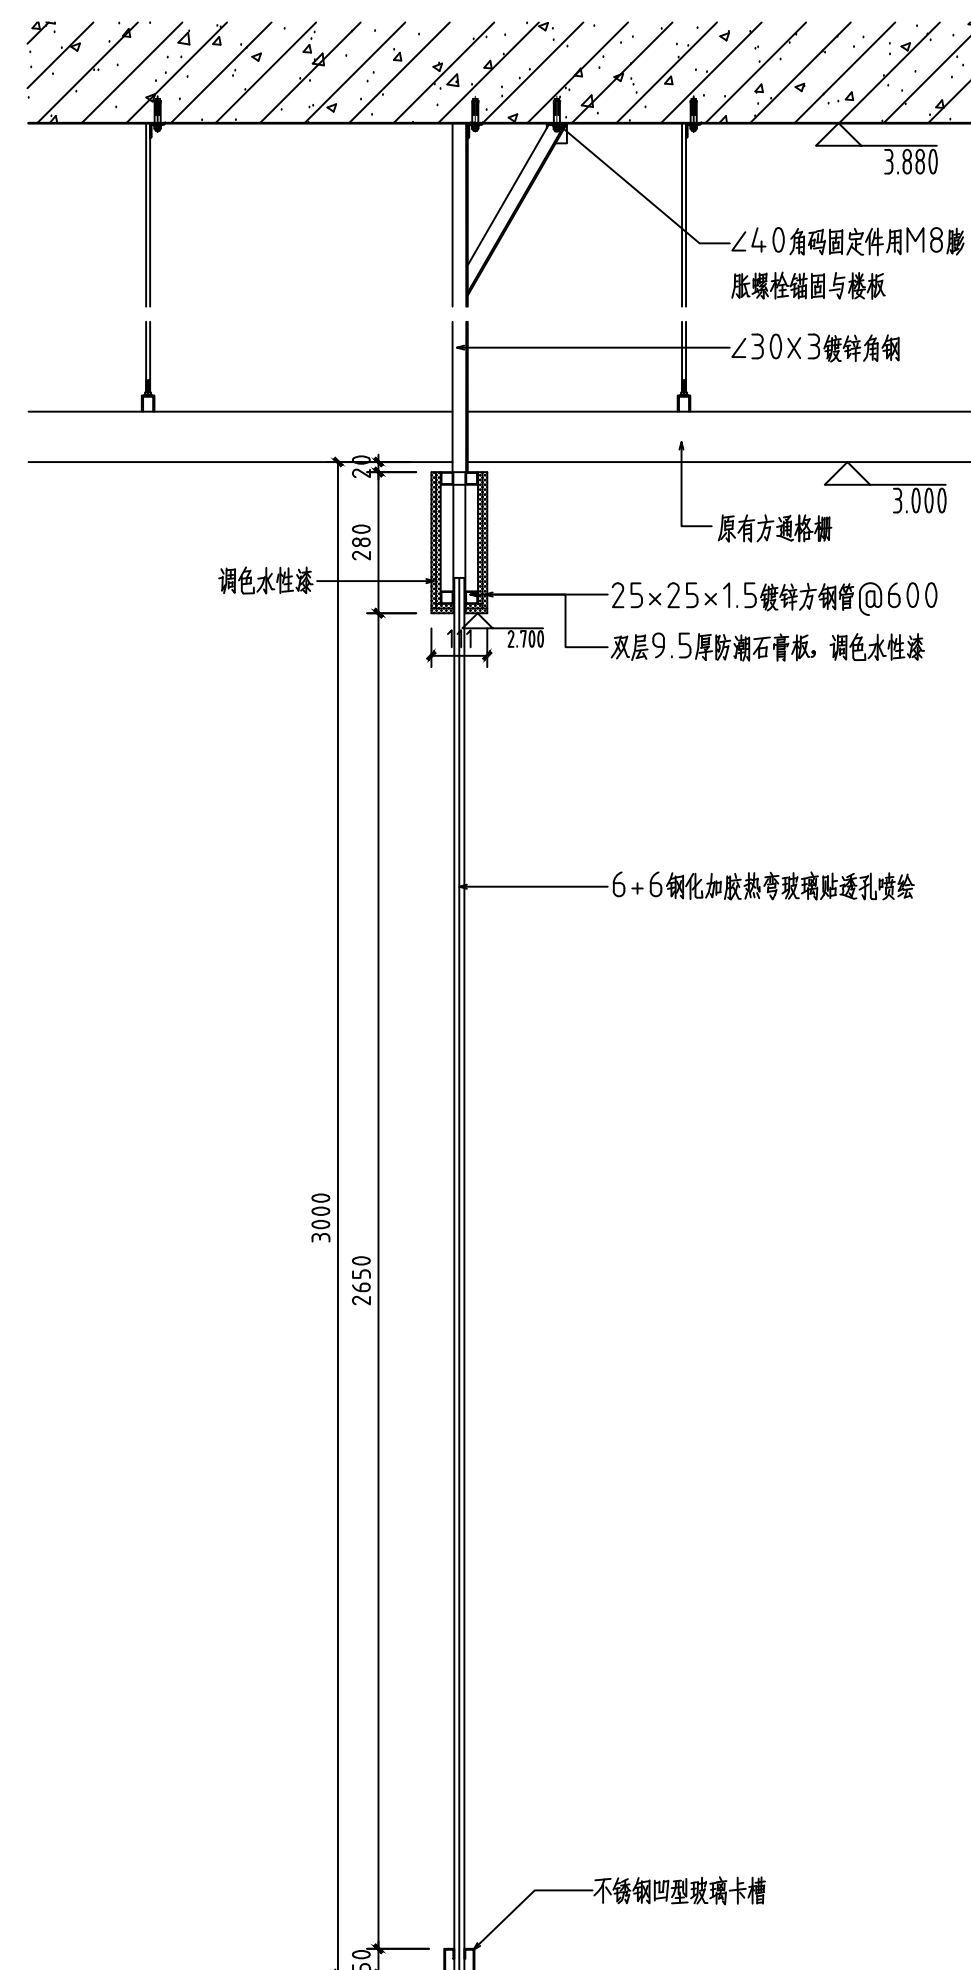


节点图 S=1:10


会 签 栏 SIGNATURE			
总 图 GENERAL DRAWING		电 气 ELEC- TRIC	
建 筑 ARCHI- TECTURE		植 物 VEGETA- TION	
结 构 STRUC- TURE		给排水 WATER SUPPLY	
说 明: INSTRUC- TION			
本设计版权归江苏苏豪爱涛文化有限公司。 本图作为施工图,未经设计师书面 同意,不得更改任何部分。 All designs are the sole property of Artall Environment Arts CO.,LTD. Nothing can be changed without written permission.			
工程项目 (工程名称) PROJECT 广东车八岭国家级自然保护区 自然博物馆活化利用—展陈 功能提升项目			
建设单位 DIRECTOR 广东车八岭国家级自然保护区 管理局			
图 名 DRAWING TITLE 详图			
设 计 DESIGNED BY	王丹婷	王丹婷	
绘 图 DRAWED BY	姜超	姜超	
工程负责 PROJECT CHARGING	冯雪纯	冯雪纯	
校 对 DESIGNED	施展	施展	
审 核 EXAMINED BY	王凤岩	王凤岩	
设计号 (工程号) PROJECT No.			
图 号 DWG No.	IWX-303		
比 例 SCALE			
日 期 DATE	2023. 08		
<div><div>artall</div><div>江苏苏豪爱涛文化有限公司</div><div>JIANGSU SOHO ARTALL CULTURAL CO.,LTD</div></div> <div>地 址: 江苏省南京市江宁区天元西路199号 电 话: 025-52783166 传 真: 025-52783166 邮政编码: 211100</div>			

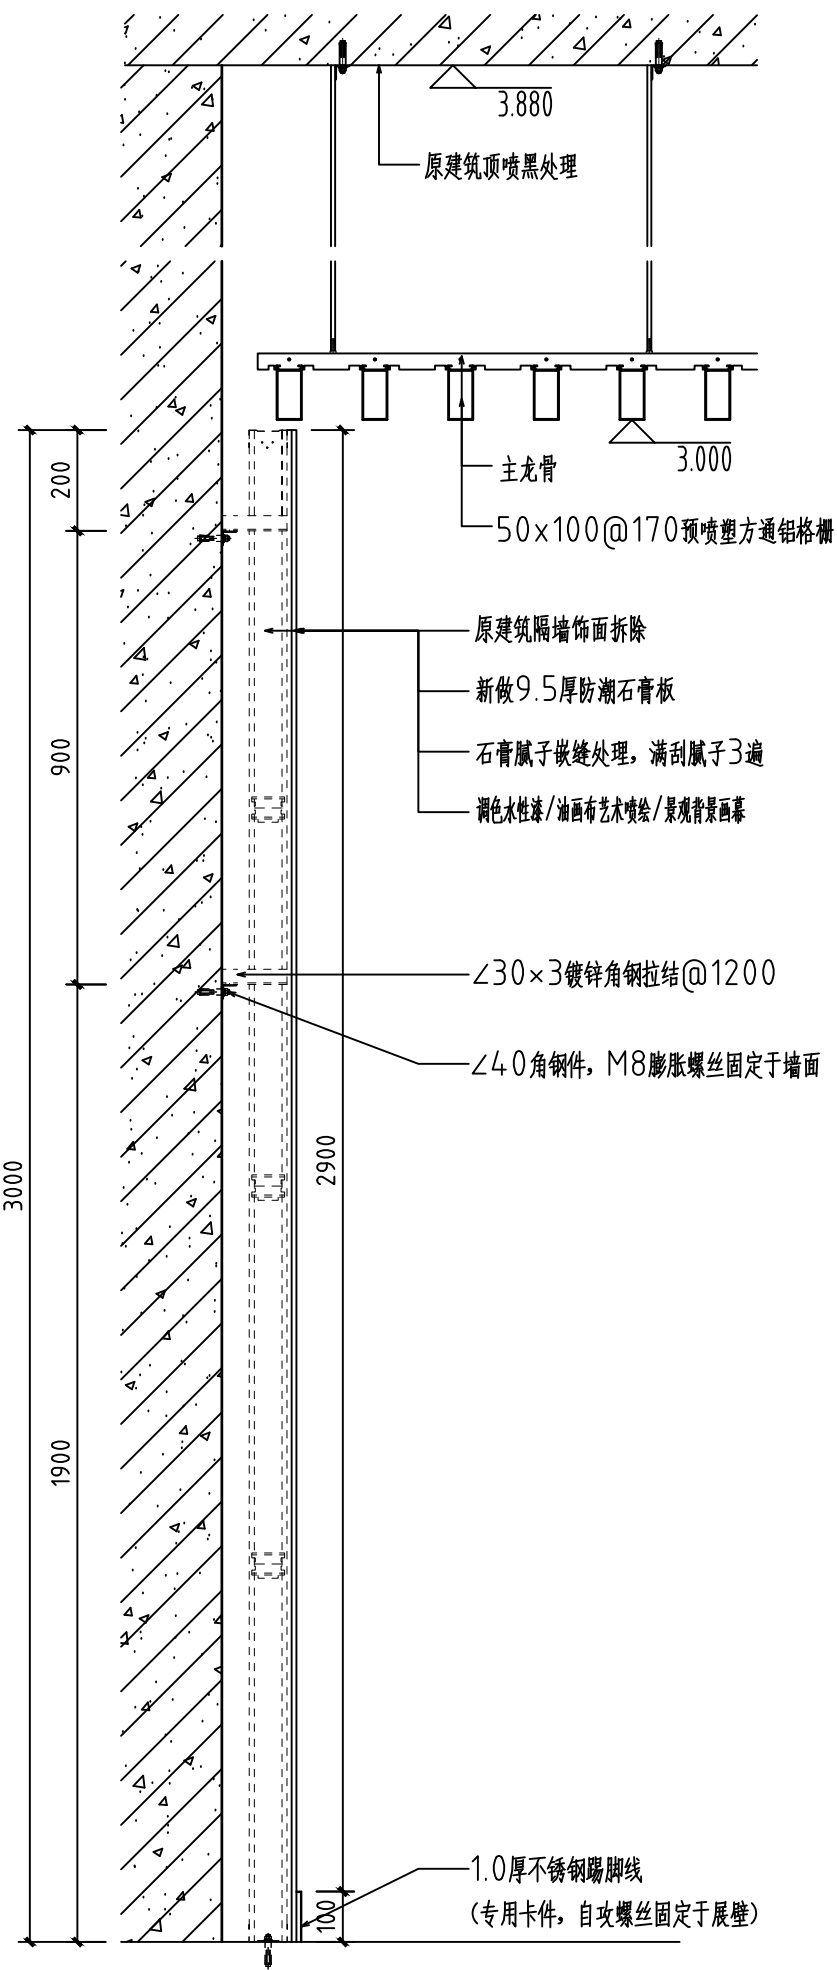

A 节点图 S=1:10

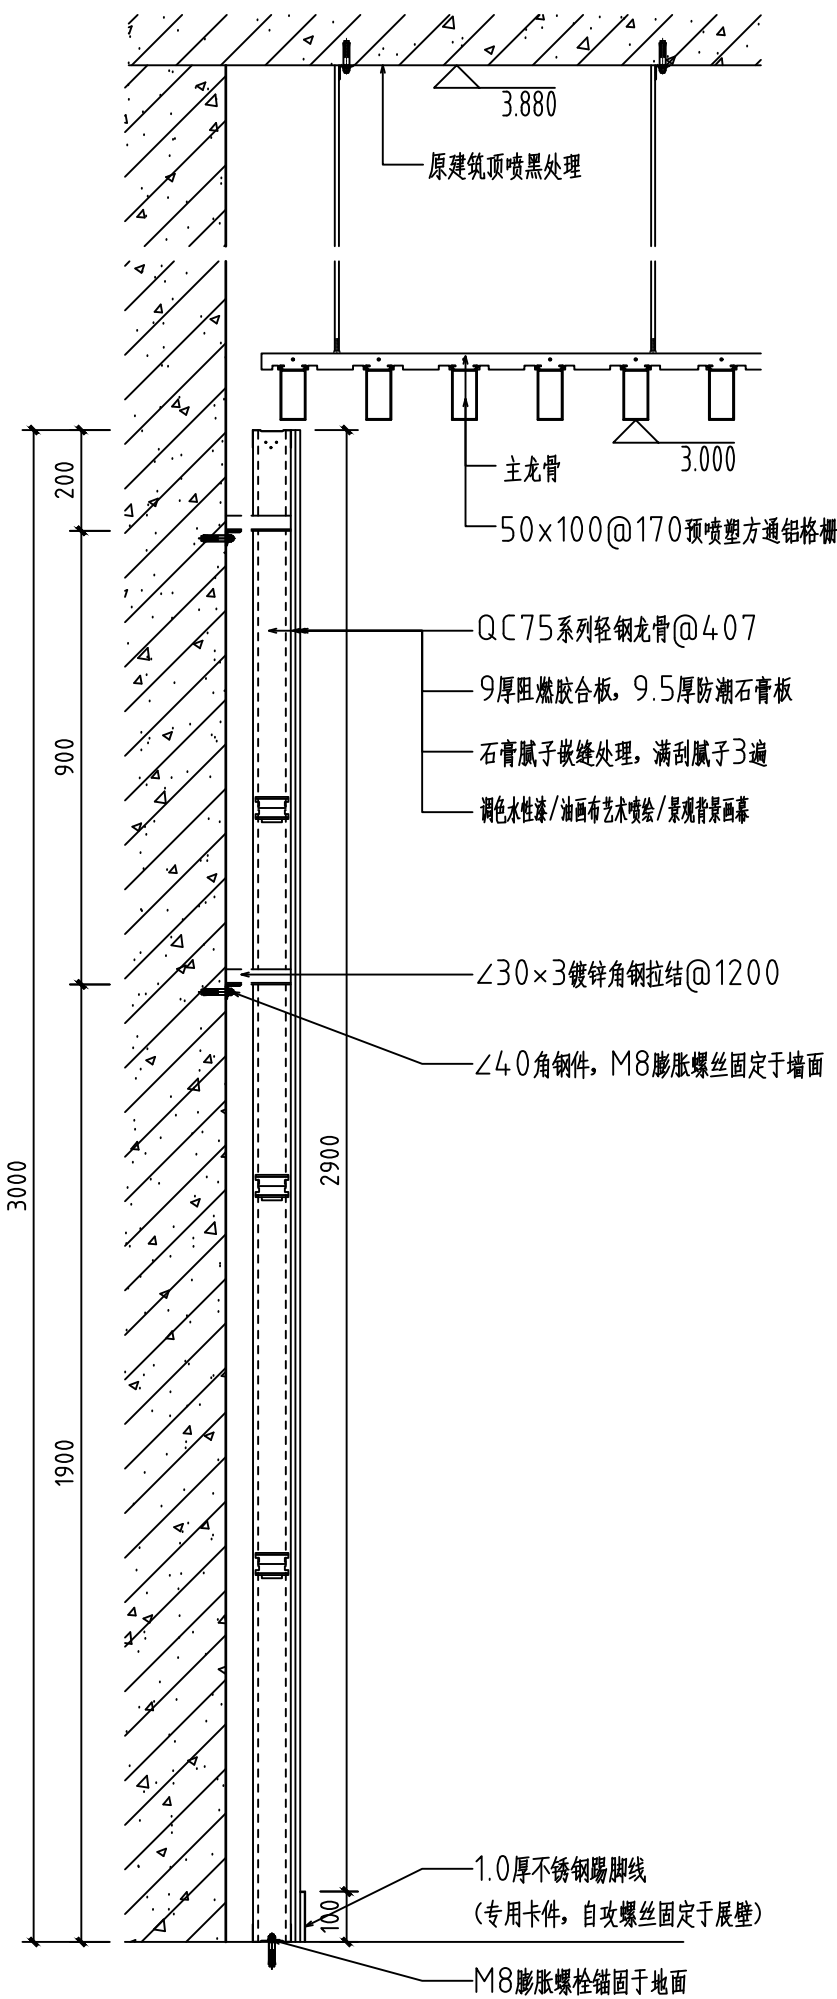

B 节点图 S=1:10

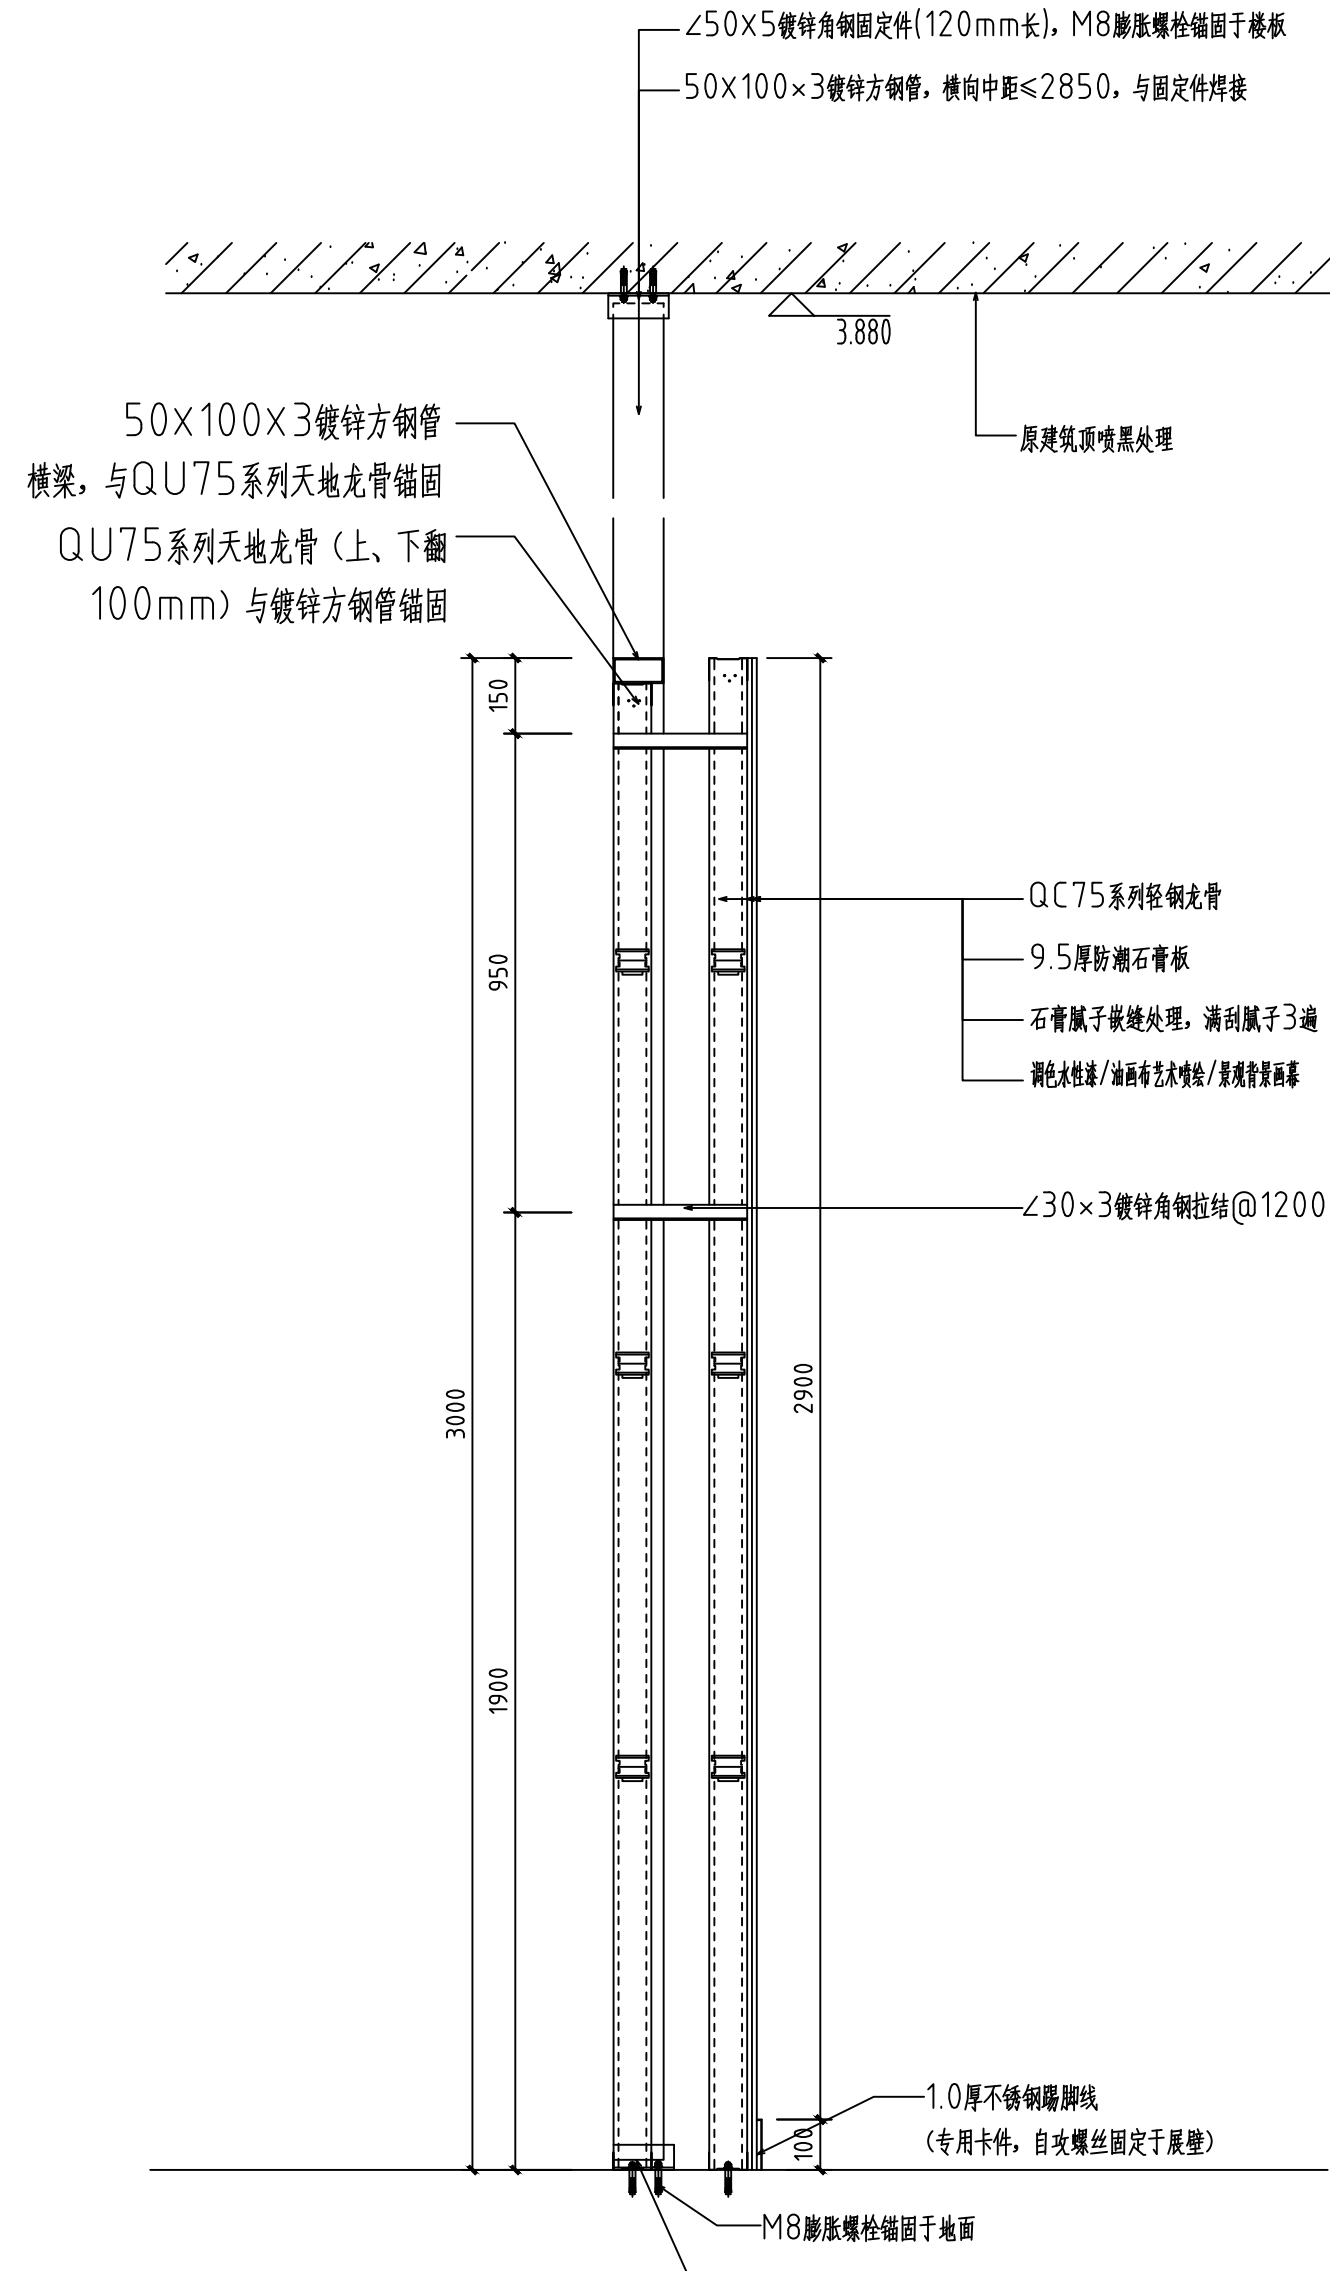

C 节点图 S=1:10

会 签 栏
SIGNATURE

总 图 GENERAL DRAWING		电 气 ELEC- TRIC	
建 筑 ARCHI- TECTURE		植 物 VEGETA- TION	
结 构 STRUC- TURE		给排水 WATER SUPPLY	

说 明:
INSTRUC-
TION

本设计版权归江苏豪爱涛文化有限公司。

本图作为施工图, 未经设计师书面同意, 不得更改任何部分。

All designs are the sole property of Artall Environment Arts CO.,LTD.
Nothing can be changed without written permission.

工程项目 (工程名称)
PROJECT
广东车八岭国家级自然保护区
自然博物馆活化利用—展陈
功能提升项目

建设单位
DIRECTOR
广东车八岭国家级自然保护区
管理局

图 名
DRAWING TITLE
详图

设 计 DESIGNED BY	王丹婷	王丹婷
绘 图 DRAWED BY	姜 超	姜超
工程负责 PROJECT CHARGING	冯雪纯	冯雪纯
校 对 DESIGNED	施 展	施展
审 核 EXAMINED BY	王凤岩	王凤岩

设计号 (工程号)
PROJECT No.


图 号
DWG No. IWX-304

比 例
SCALE

日 期
DATE 2023. 08

artall
江苏苏豪爱涛文化有限公司
JIANGSU SOHO ARTALL CULTURAL CO., LTD


地 址: 江苏省南京市江宁区天元西路199号
电 话: 025-52783166
传 真: 025-52783166
邮政编码: 211100

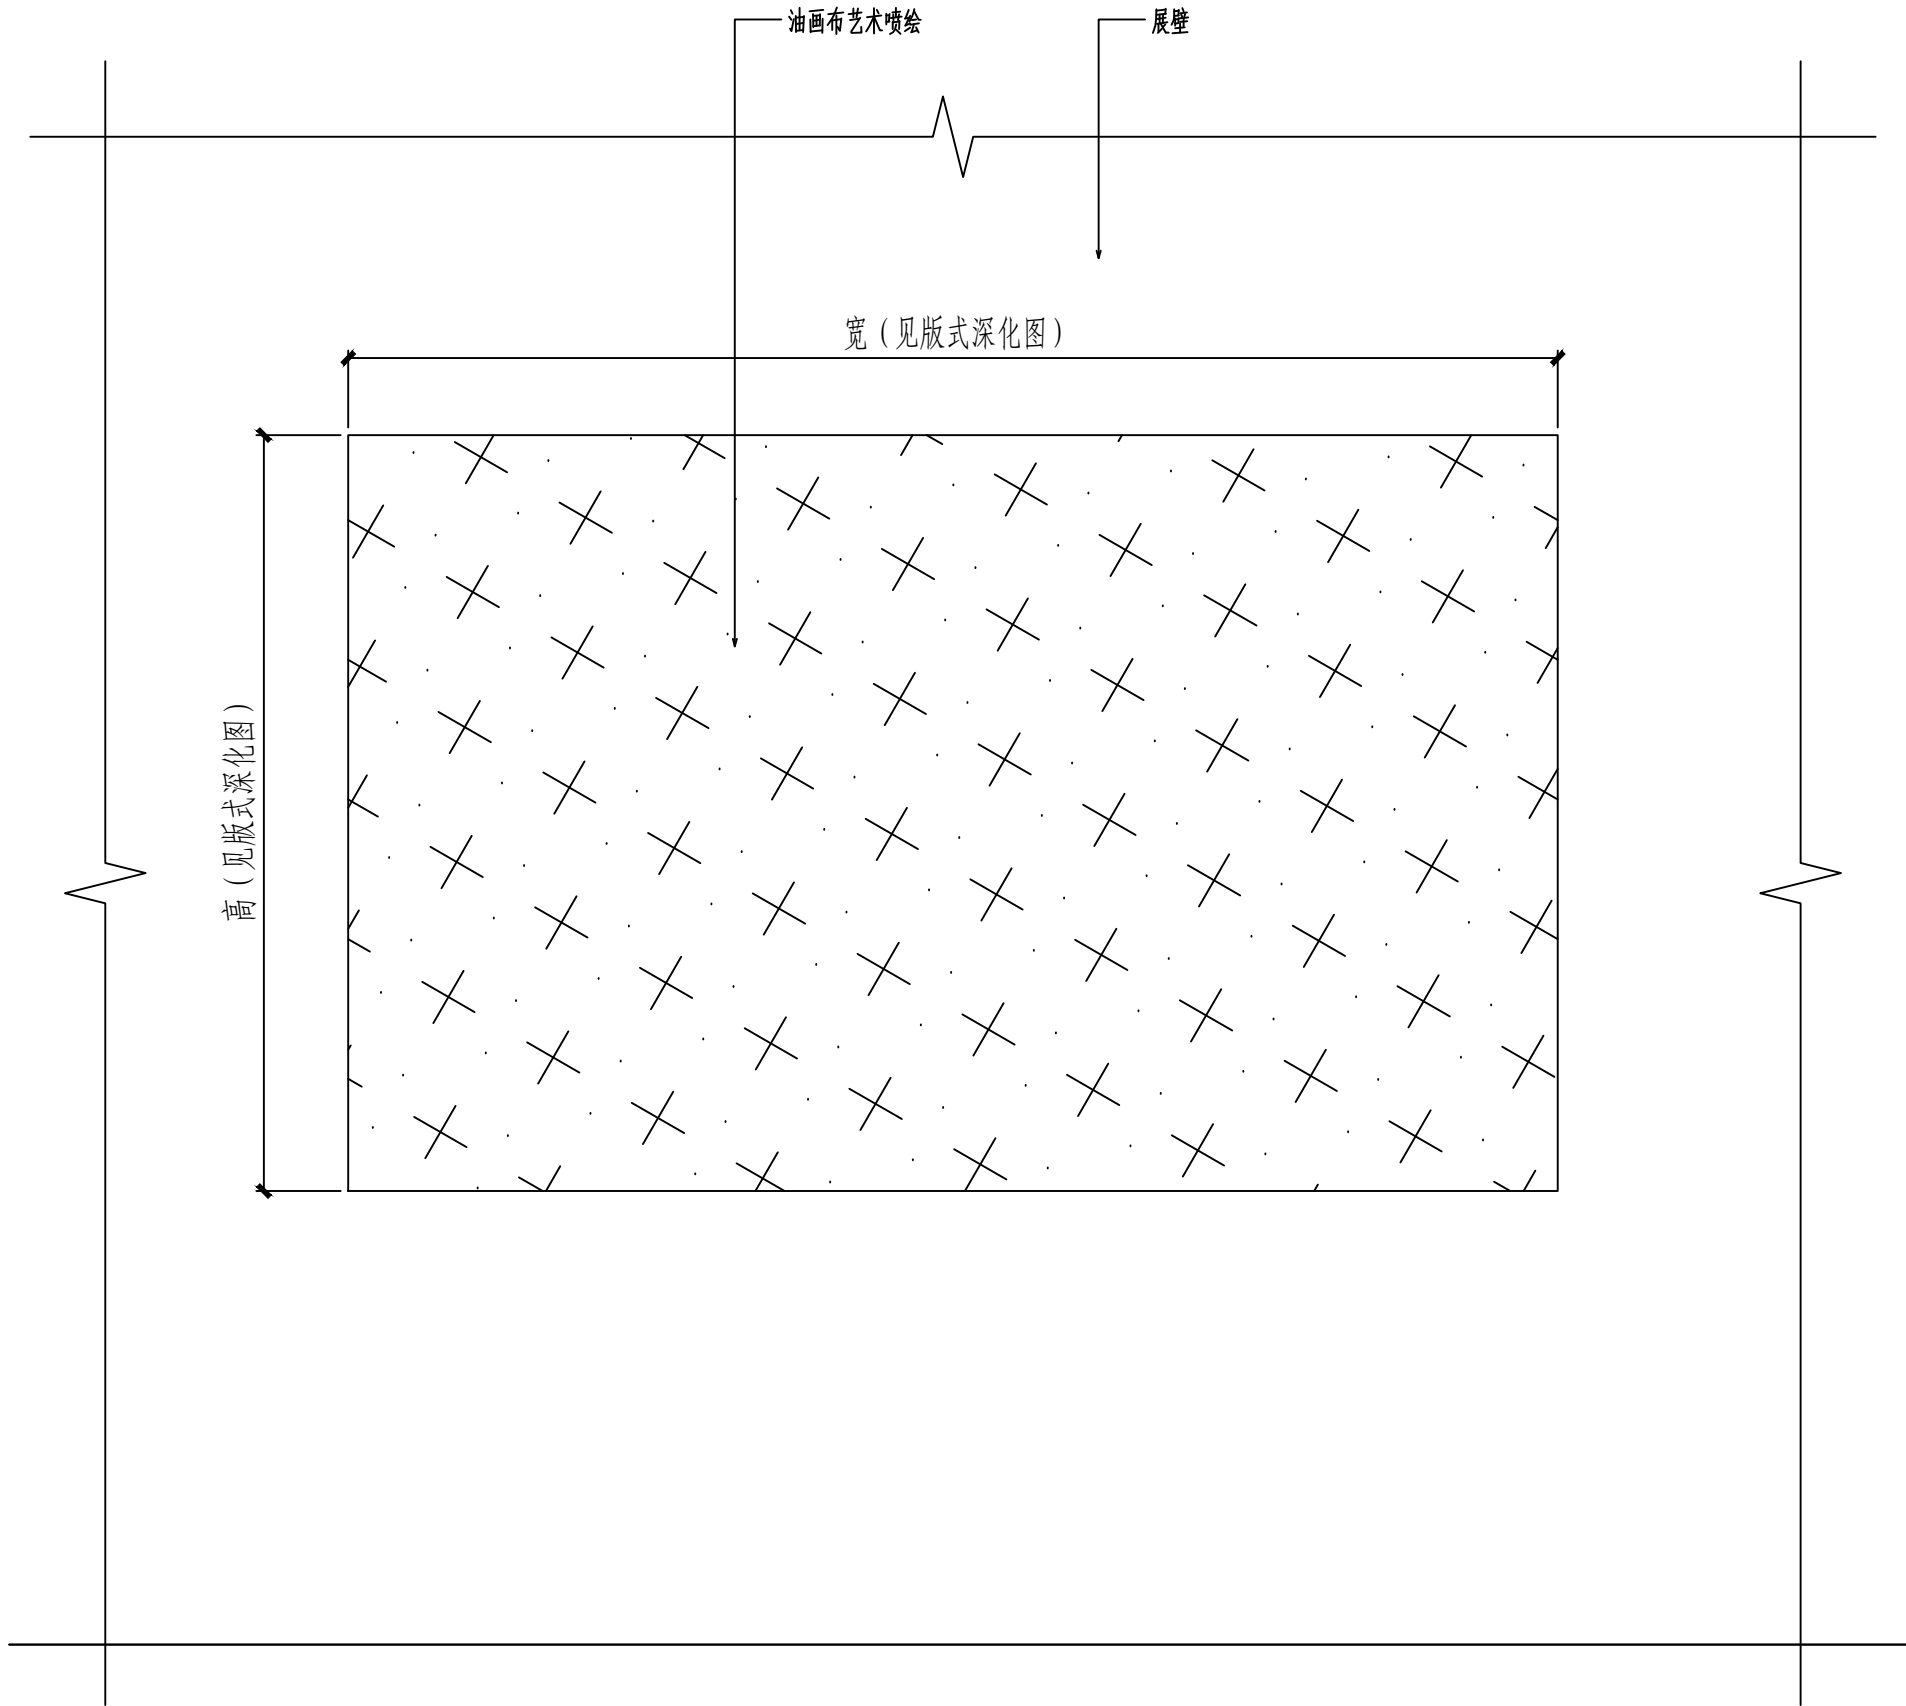

展壁起板正立面图


S=1:15

注：展壁上起板尺寸以版式深化图为准

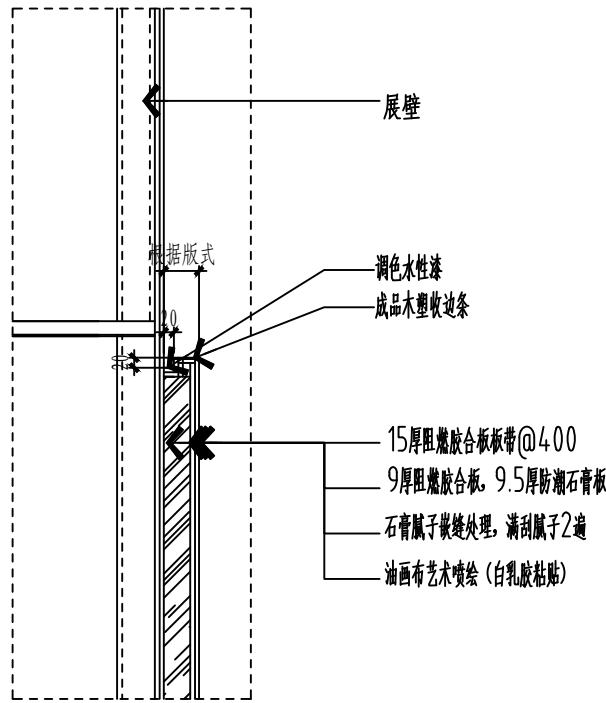

展壁起板竖剖面图

S=1:15

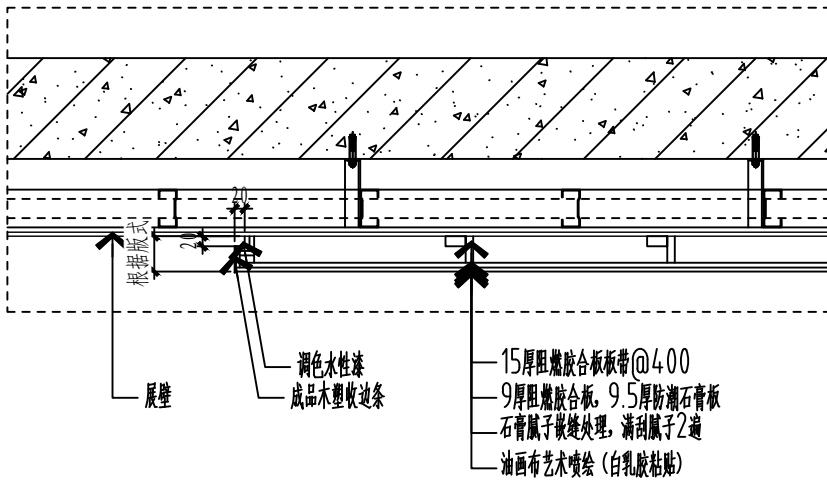

展壁起板横剖面图

S=1:15

会 签 栏
SIGNATURE

总 图 GENERAL DRAWING		电 气 ELEC- TRIC	
建 筑 ARCHI- TECTURE		植 物 VEGETA- TION	
结 构 STRUC- TURE		给排水 WATER SUPPLY	

说 明:
INSTRUC-
TION

本设计版权归江苏豪爱涛文化有限公司。

本图作为施工图, 未经设计师书面
同意, 不得更改任何部分。

All designs are the sole property
of Artall Environment Arts CO.,LTD.
Nothing can be changed without
written permission.

工程项目 (工程名称)
PROJECT
广东车八岭国家级自然保护区
自然博物馆活化利用—展陈
功能提升项目

建设单位
DIRECTOR
广东车八岭国家级自然保护区
管理局

图 名
DRAWING TITLE
详图

设 计 DESIGNED BY	王丹婷	王丹婷
--------------------	-----	-----

绘 图 DRAWED BY	姜 超	姜超
------------------	-----	----

工程负责 PROJECT CHARGING	冯雪纯	冯雪纯
--------------------------	-----	-----

校 对 DESIGNED	施 展	施展
-----------------	-----	----

审 核 EXAMINED BY	王凤岩	王凤岩
--------------------	-----	-----

设计号 (工程号)
PROJECT No.

图 号
DWG No. IWX-306

比 例
SCALE


日 期
DATE 2023. 08



江苏豪爱涛文化有限公司

JIANGSU SOHO ARTALL CULTURAL CO.,LTD


地 址：江苏省南京市江宁区天元西路199号
电 话：025-52783166
传 真：025-52783166
邮 政 编 码：211100

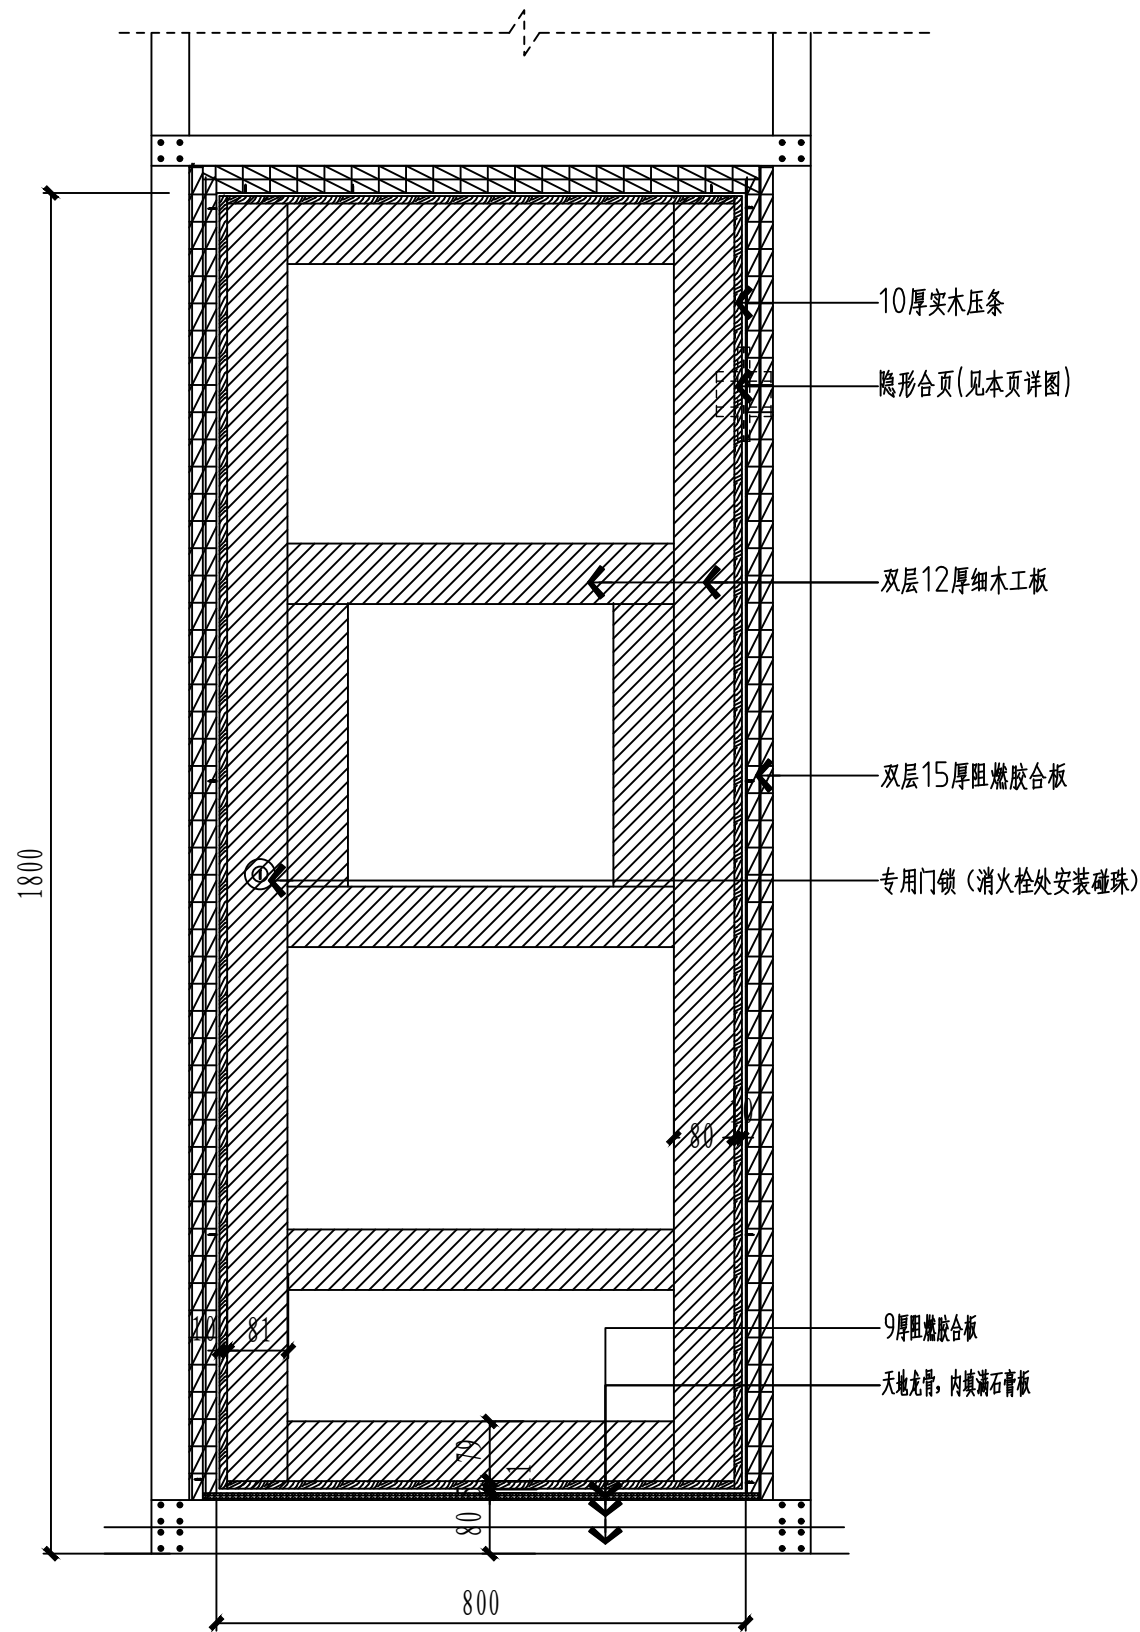

隐形门正立面骨架布置图


S=1:10

注：消火栓隐形门不安装门锁，门扇开启160度。

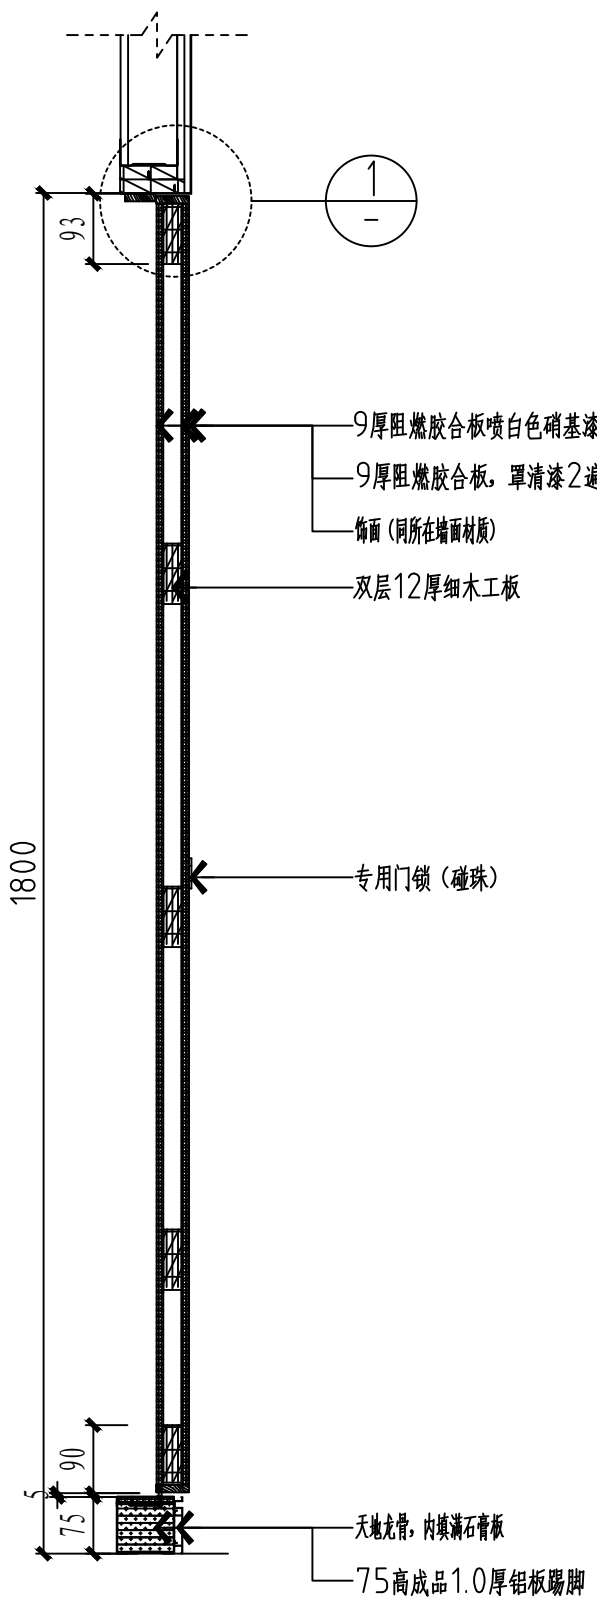


隐形门侧立剖面图

S=1:10

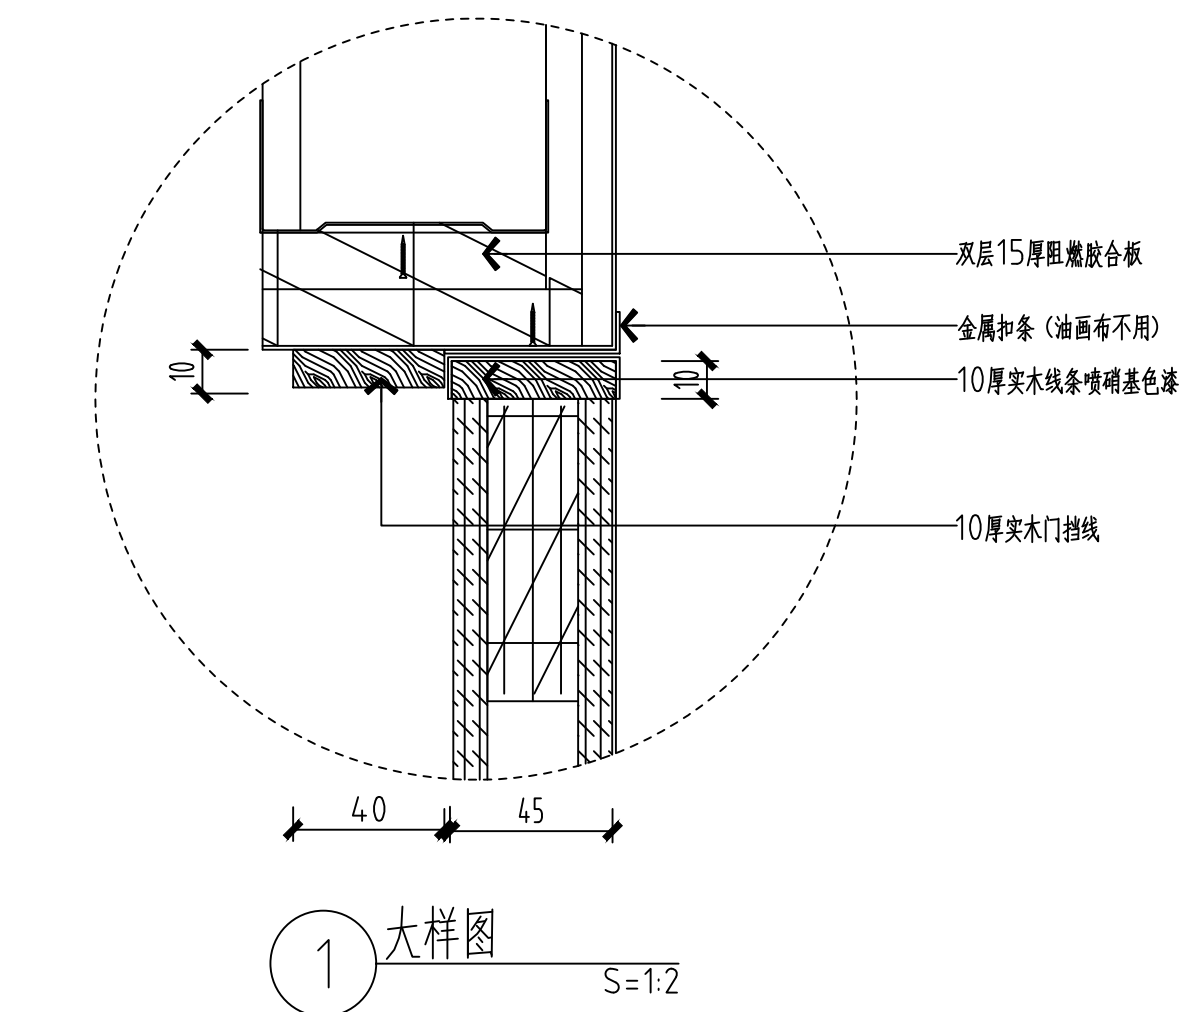


1 大样图

S=1:2

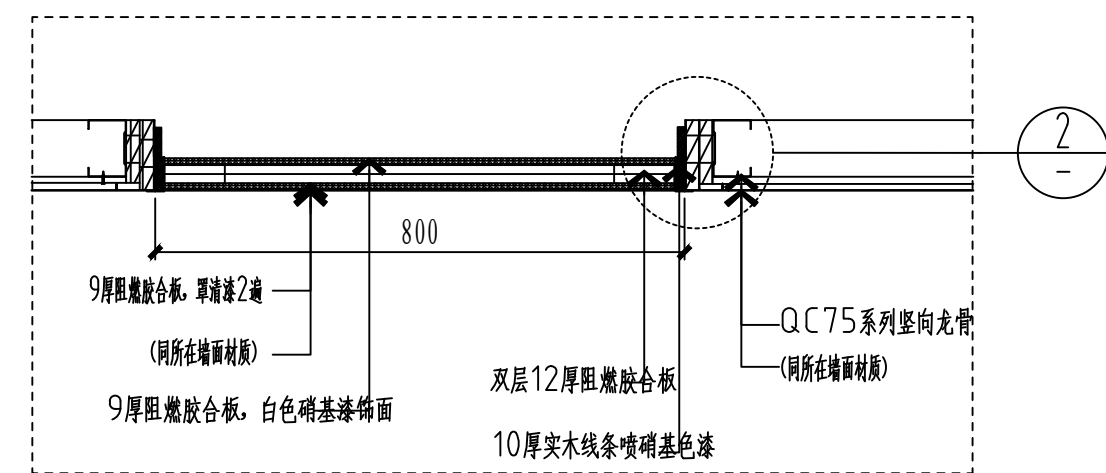


隐形门平剖面图

S=1:10

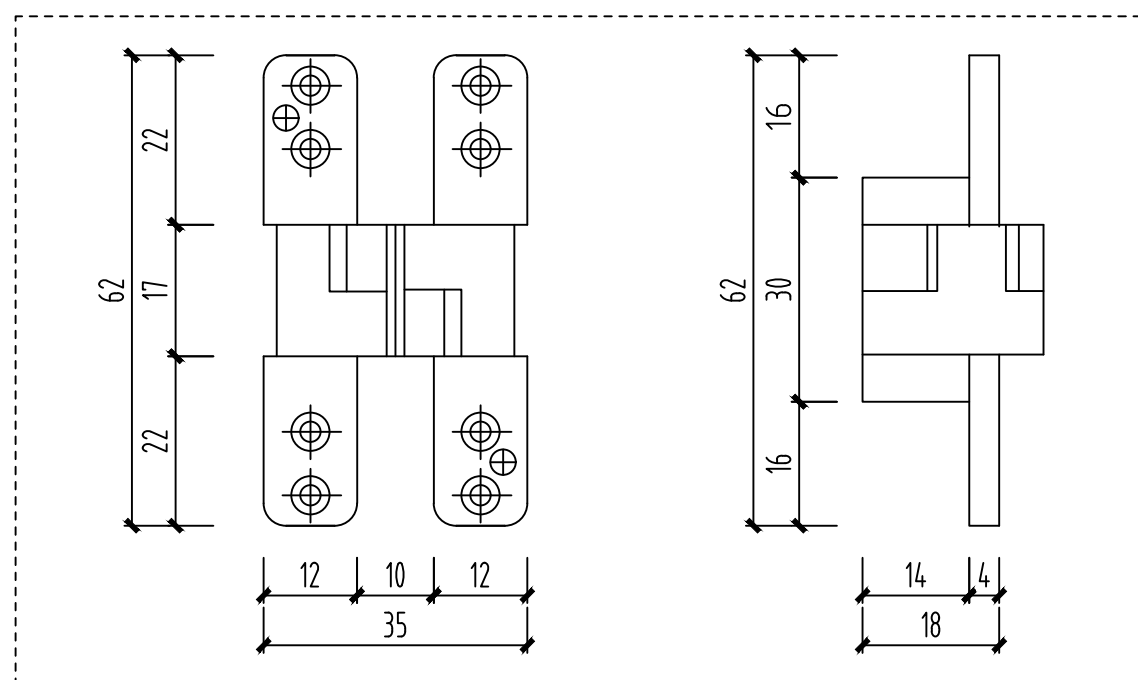

隐形门合页示意图




S=1:2

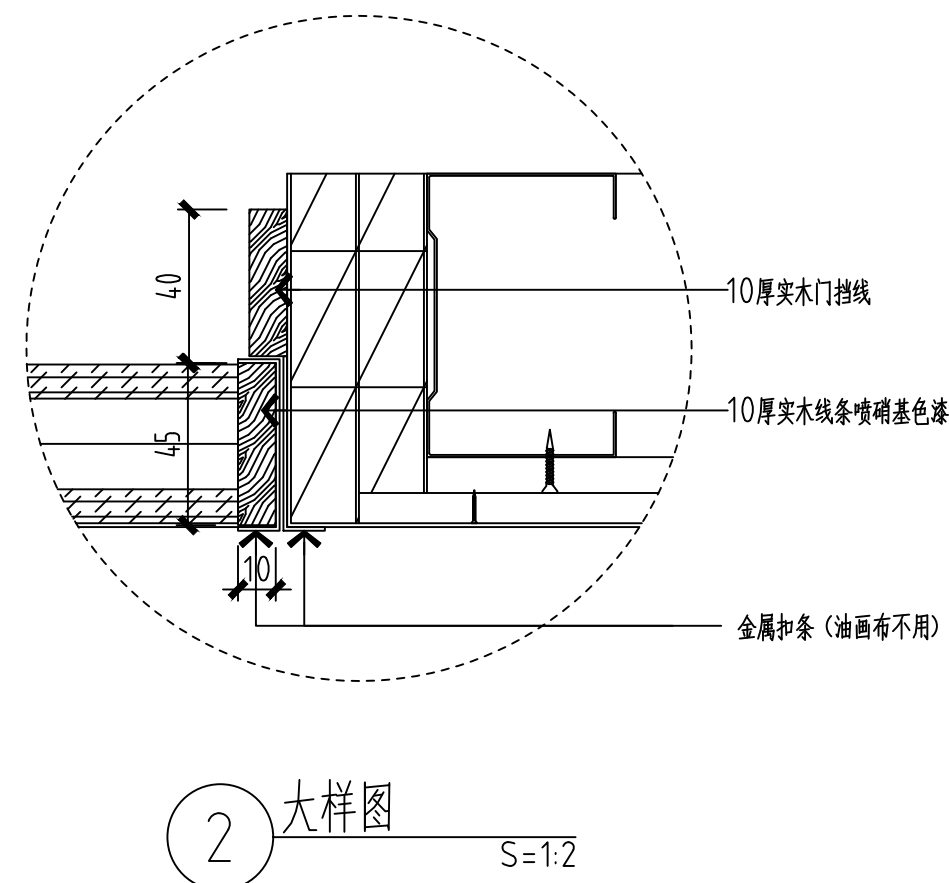


2 大样图

S=1:2

会 签 栏 SIGNATURE			
总 图 GENERAL DRAWING		电 气 ELEC- TRIC	
建 筑 ARCHI- TECTURE		植 物 VEGETA- TION	
结 构 STRUC- TURE		给排水 WATER SUPPLY	
说 明: INSTRUC- TION			
本设计版权归江苏豪爱涛文化有限公司。 本图作为施工图, 未经设计师书面 同意, 不得更改任何部分。 All designs are the sole property of Artall Environment Arts CO.,LTD. Nothing can be changed without written permission.			
工程项目 (工程名称) PROJECT 广东车八岭国家级自然保护区 自然博物馆活化利用—展陈 功能提升项目			
建设单位 DIRECTOR 广东车八岭国家级自然保护区 管理局			
图 名 DRAWING TITLE 详图			
设 计 DESIGNED BY	王丹婷	王丹婷	
绘 图 DRAWED BY	姜 超	姜超	
工程负责 PROJECT CHARGING	冯雪纯	冯雪纯	
校 对 DESIGNED	施 展	施展	
审 核 EXAMINED BY	王凤岩	王凤岩	
设计号 (工程号) PROJECT No.			
图 号 DWG No.			
比 例 SCALE			
日 期 DATE			
2023. 08			
地 址: 江苏省南京市江宁区天元西路199号 电 话: 025-52783166 传 真: 025-52783166 邮 政 编 码: 211100			

  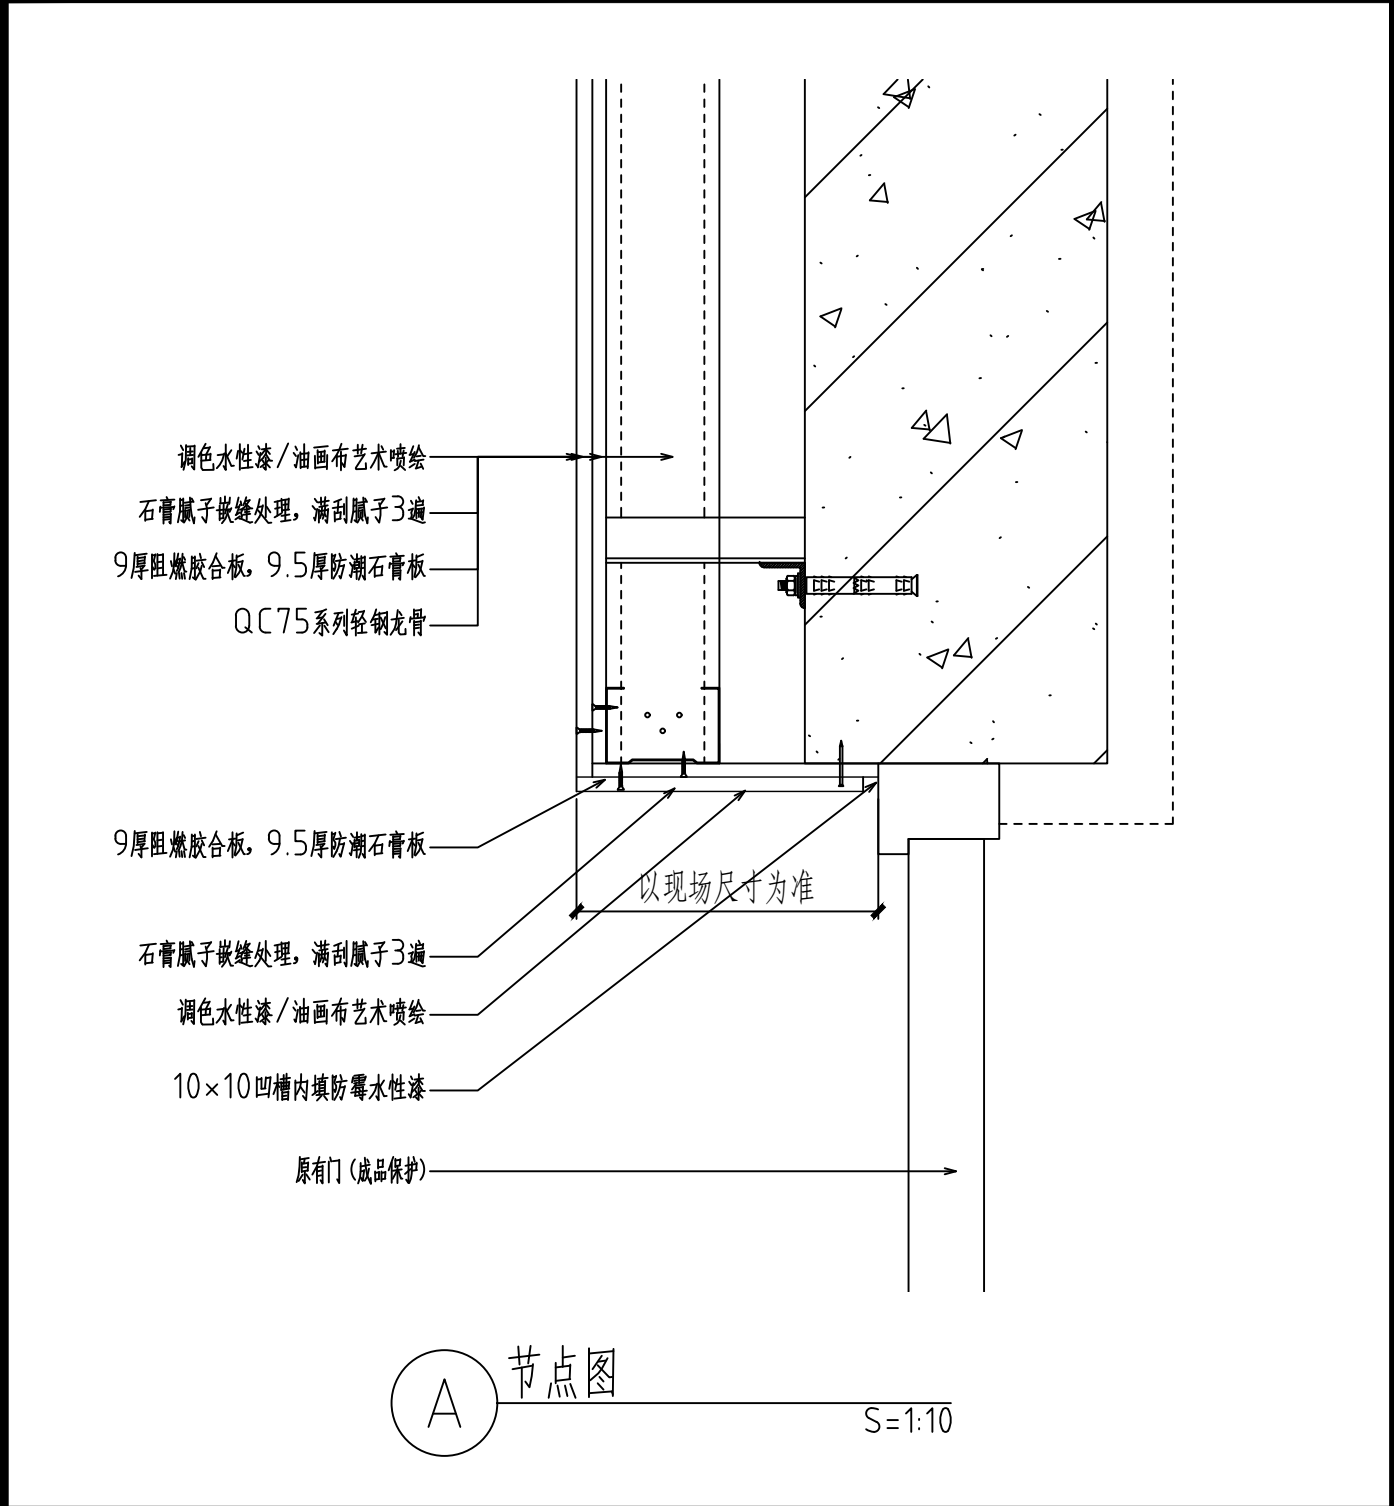


会 签 栏 SIGNATURE			
总 图 GENERAL DRAWING		电 气 ELEC- TRIC	
建 筑 ARCHI- TECTURE		植 物 VEGETA- TION	
结 构 STRUC- TURE		给排水 WATER SUPPLY	
说 明: INSTRUC- TION			
<p>本设计版权归江苏苏豪爱涛文化有限公司。</p> <p>本图作为施工图, 未经设计师书面同意, 不得更改任何部分。</p> <p>All designs are the sole property of Artall Environment Arts CO.,LTD.</p> <p>Nothing can be changed without written permission.</p>			
工程项目 (工程名称) PROJECT <p>广东车八岭国家级自然保护区 自然博物馆活化利用--展陈 功能提升项目</p>			
建设单位 DIRECTOR <p>广东车八岭国家级自然保护区 管理局</p>			
图 名 DRAWING TITLE <p>详图</p>			
设 计 DESIGNED BY	王丹婷	王丹婷	
绘 图 DRAWED BY	姜超	姜超	
工程负责 PROJECT CHARGING	冯雪纯	冯雪纯	
校 对 DESIGNED	施展	施展	
审 核 EXAMINDED BY	王凤岩	王凤岩	
设计号 (工程号) PROJECT No.			
图 号 DWG No.		IWX-308	
比 例 SCALE			
日 期 DATE		2023. 08	
<div> 江苏苏豪爱涛文化有限公司 JIANGSU SOHO ARTALL CULTURAL CO.,LTD</div> <div>地 址: 江苏省南京市江宁区天元西路199号 电 话: 025-52783166 传 真: 025-52783166 邮政编码: 211100</div>			

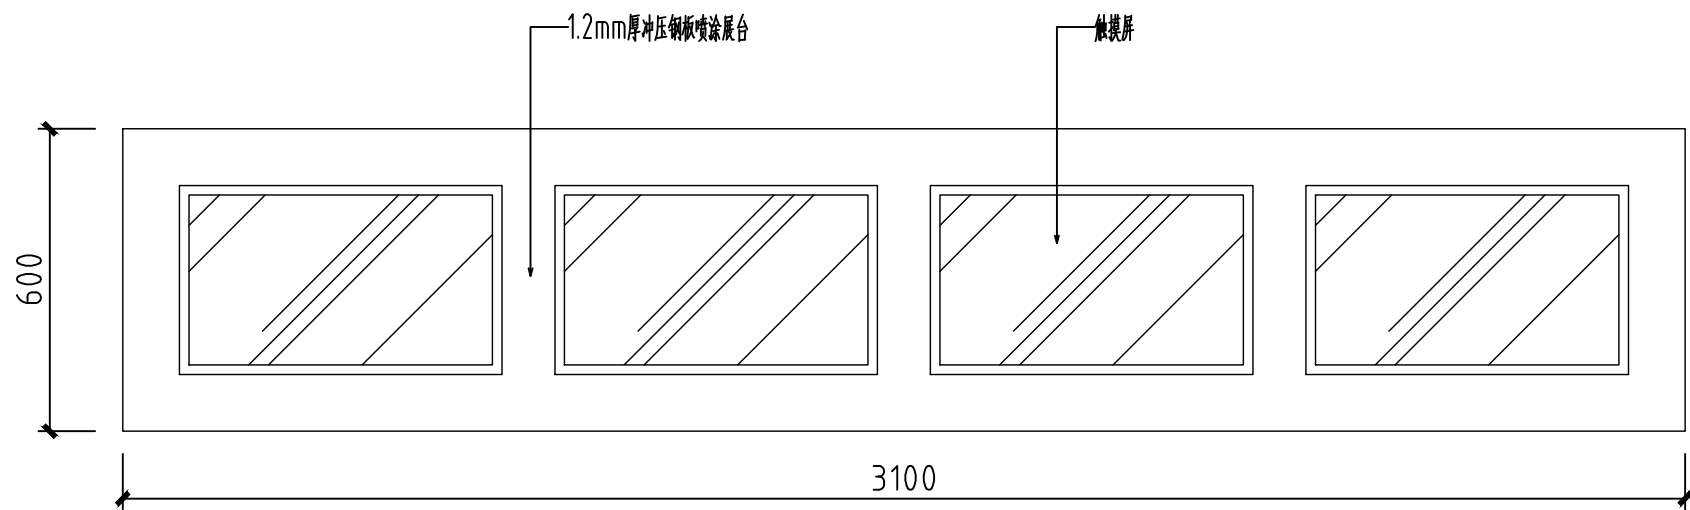

1-1 互动展台 平面图


S=1:15

注：展台由专业厂家二次深化设计。

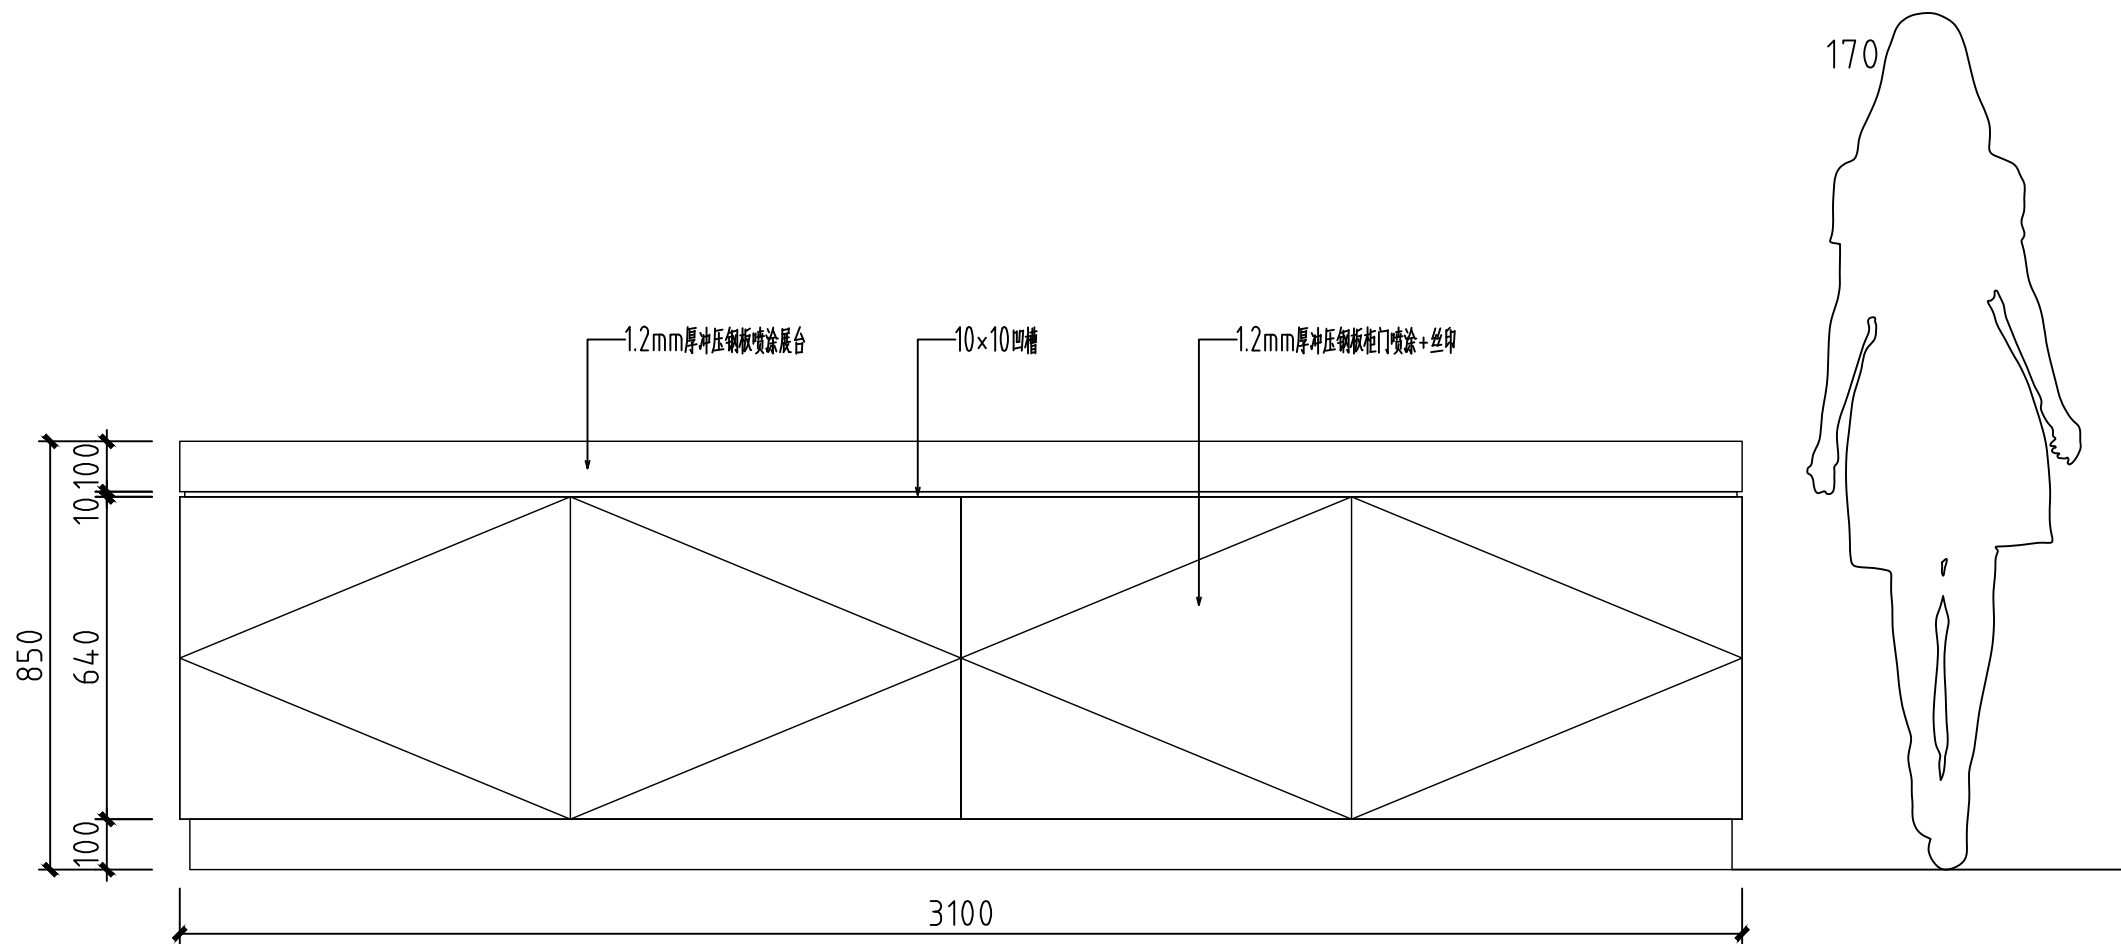

1-1 互动展台 正立面图


S=1:15

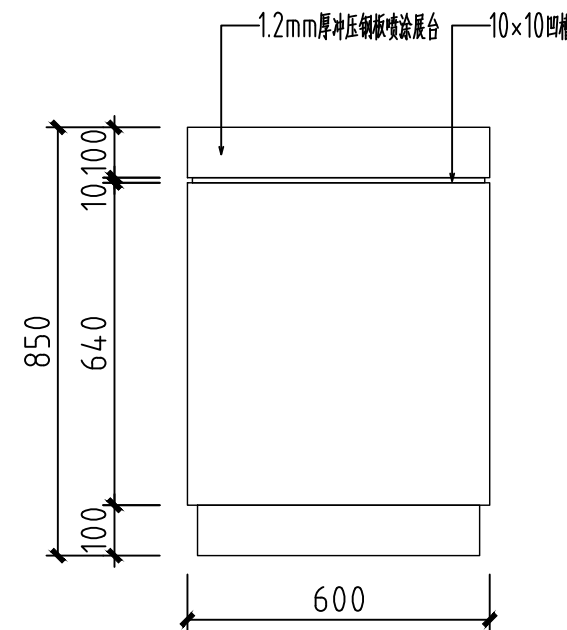

1-1 互动展台 侧立面图

S=1:15

会 签 栏 SIGNATURE			
总 图 GENERAL DRAWING		电 气 ELEC- TRIC	
建 筑 ARCHI- TECTURE		植 物 VEGETA- TION	
结 构 STRUC- TURE		给排水 WATER SUPPLY	
说 明: INSTRUC- TION			
本设计版权归江苏苏豪爱涛文化有限公司。			
本图作为施工图, 未经设计师书面 同意, 不得更改任何部分。			
All designs are the sole property of Artall Environment Arts CO.,LTD.			
Nothing can be changed without written permission.			
工程项目（工程名称） PROJECT 广东车八岭国家级自然保护区 自然博物馆活化利用—展陈 功能提升项目			
建设单位 DIRECTOR 广东车八岭国家级自然保护区 管理局			
图 名 DRAWING TITLE 一层展台图			
设 计 DESIGNED BY	王丹婷	王丹婷	
绘 图 DRAWED BY	姜超	姜超	
工程负责 PROJECT CHARGING	冯雪纯	冯雪纯	
校 对 DESIGNED	施展	施展	
审 核 EXAMINED BY	王凤岩	王凤岩	
设计号（工程号） PROJECT No.			
图 号 DWG No.		IW1F-401	
比 例 SCALE			
日 期 DATE		2023. 08	
<div> 江苏苏豪爱涛文化有限公司 JIANGSU SOHO ARTALL CULTURAL CO., LTD</div>			
地 址：江苏省南京市江宁区天元西路199号			
电 话：025-52783166			
传 真：025-52783166			
邮政编码：211100			

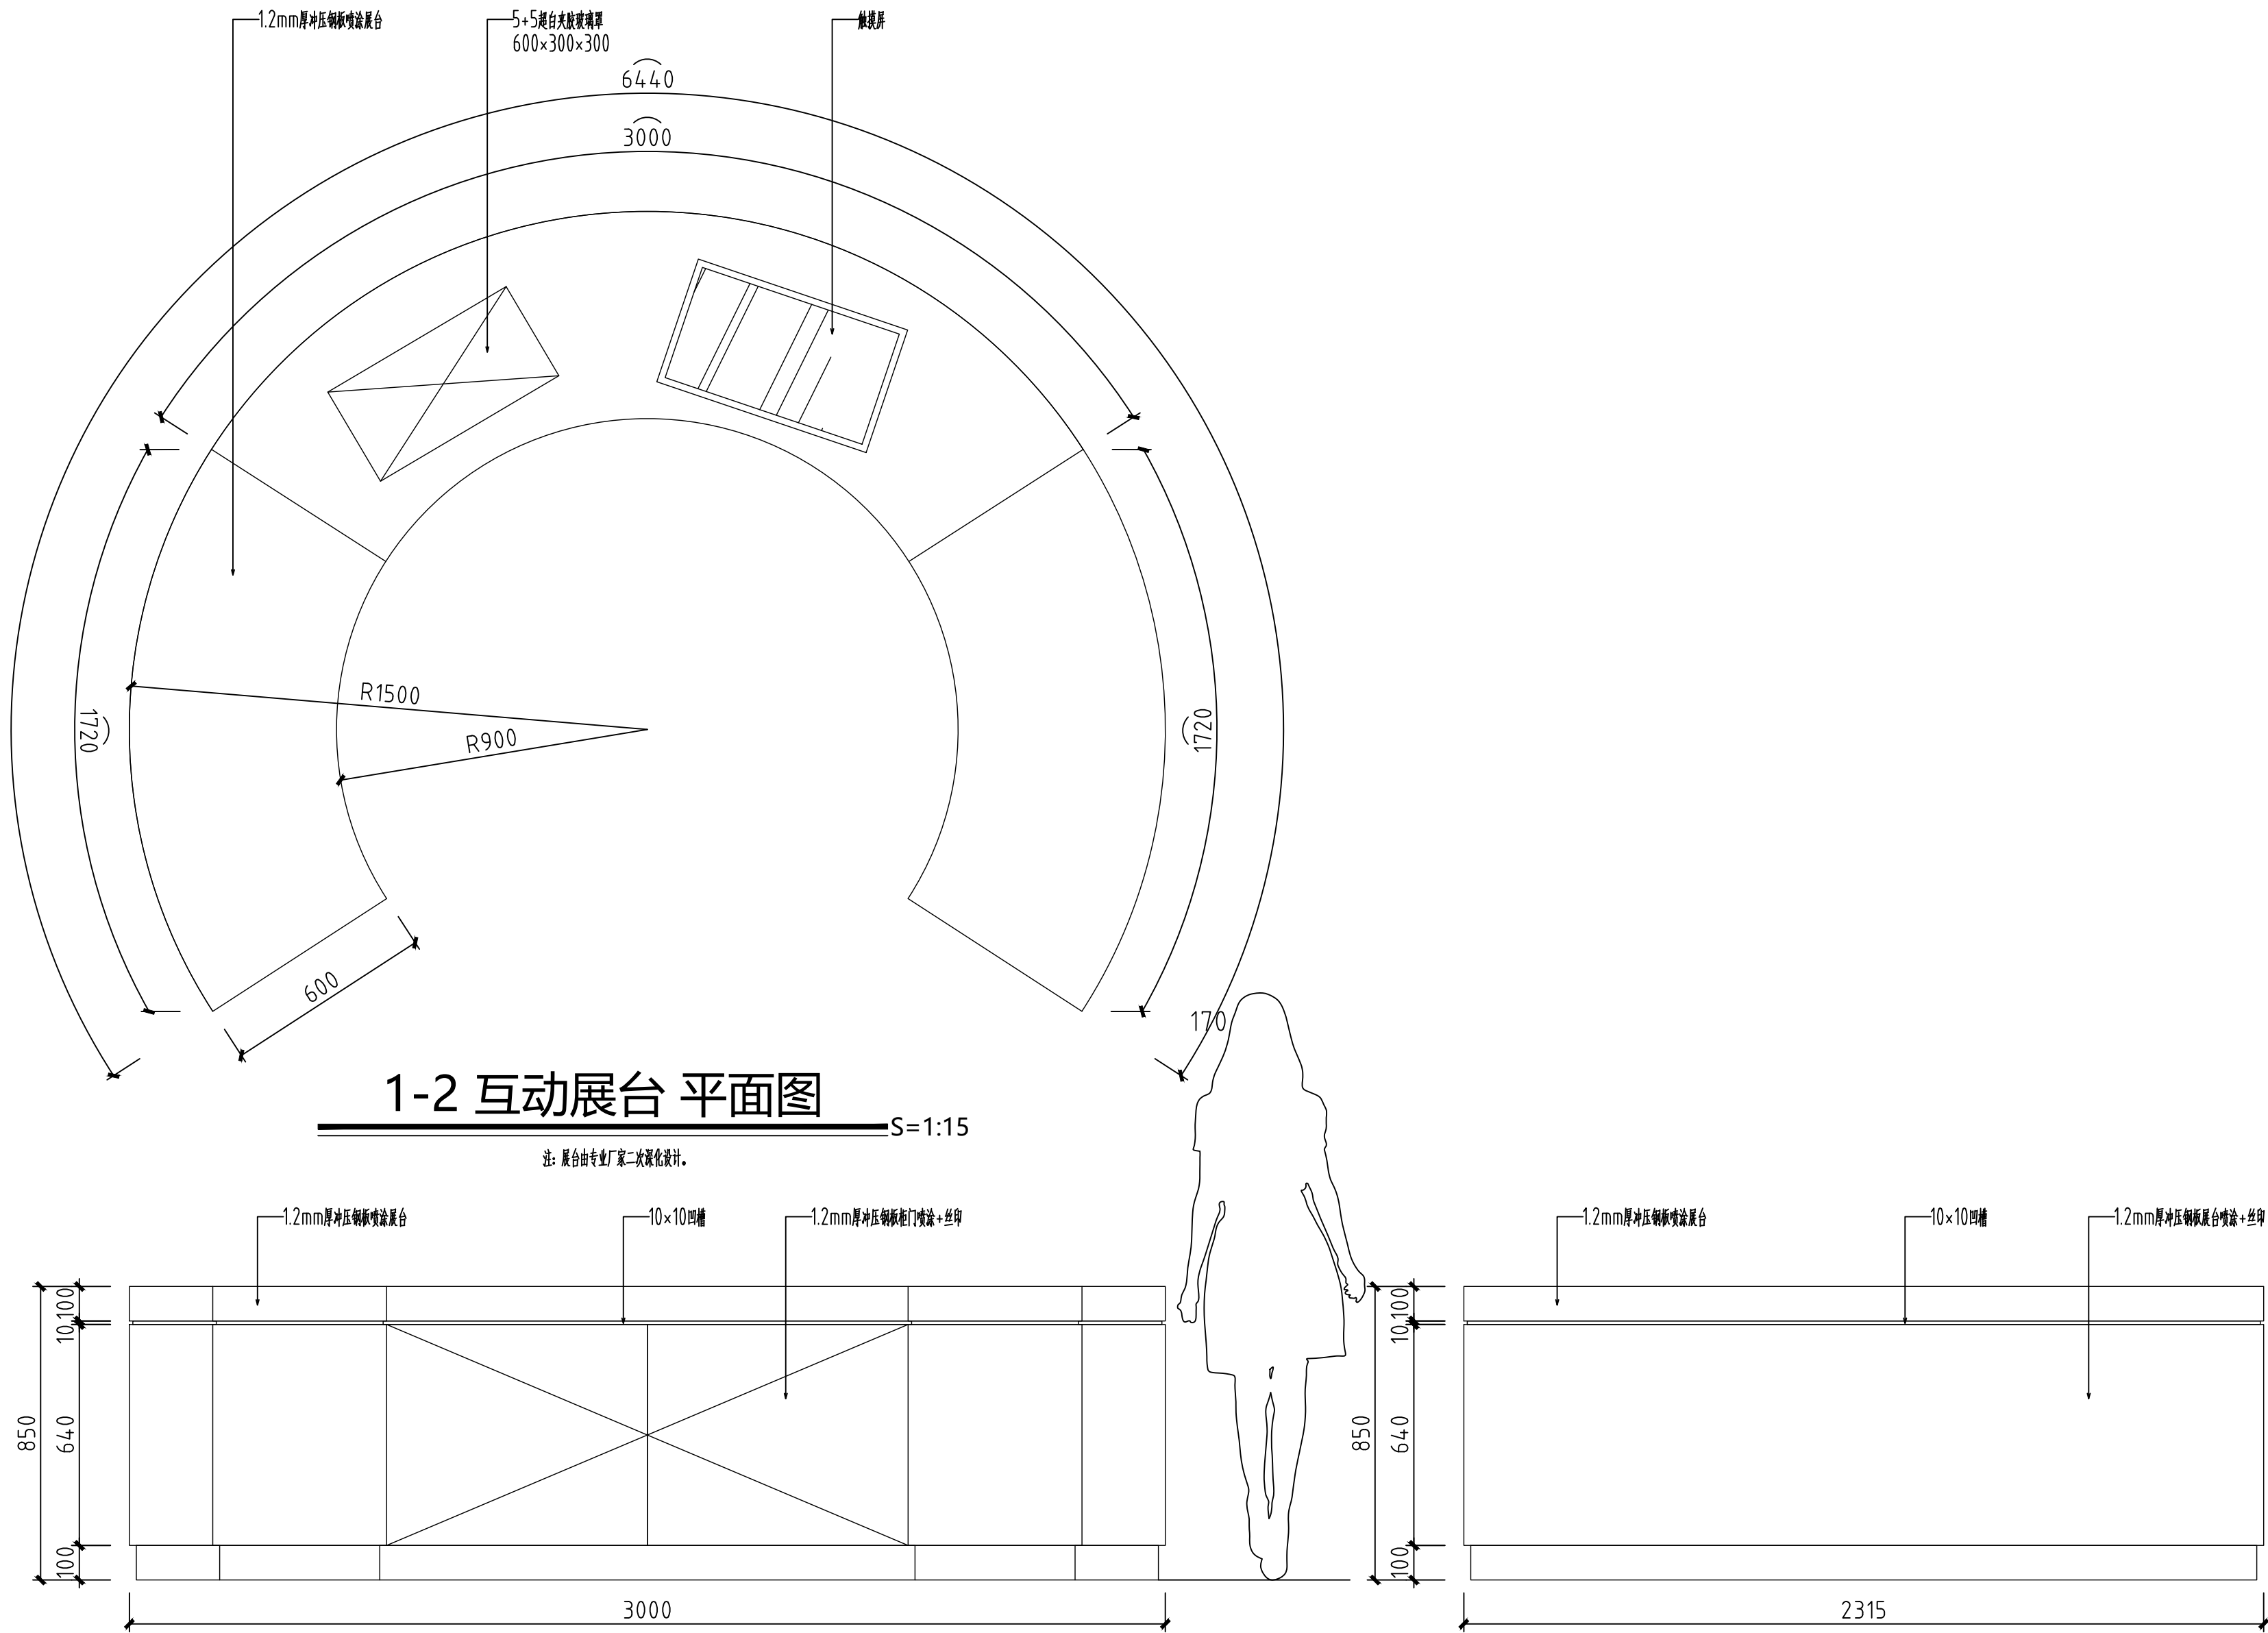

1-2 互动展台 平面图

S=1:15

注：展台由专业厂家二次深化设计。


1-2 互动展台 正立面图

S=1:15

1-2 互动展台 侧立面图

S=1:15


会 签 栏 SIGNATURE			
总 图 GENERAL DRAWING		电 气 ELEC- TRIC	
建 筑 ARCHI- TECTURE		植 物 VEGETA- TION	
结 构 STRUC- TURE		给排水 WATER SUPPLY	
说 明: INSTRUC- TION			
本设计版权归江苏苏豪爱涛文化有限公司。 本图作为施工图, 未经设计师书面 同意, 不得更改任何部分。 All designs are the sole property of Artall Environment Arts CO.,LTD. Nothing can be changed without written permission.			
工程项目 (工程名称) PROJECT 广东车八岭国家级自然保护区 自然博物馆活化利用—展陈 功能提升项目			
建设单位 DIRECTOR 广东车八岭国家级自然保护区 管理局			
图 名 DRAWING TITLE 一层展台图			
设 计 DESIGNED BY	王丹婷	王丹婷	
绘 图 DRAWED BY	姜 超	姜超	
工程负责 PROJECT CHARGING	冯雪纯	冯雪纯	
校 对 DESIGNED	施 展	施展	
审 核 EXAMINED BY	王凤岩	王凤岩	
设计号 (工程号) PROJECT No.			
图 号 DWG No.		IW1F-402	
比 例 SCALE			
日 期 DATE		2023. 08	
<div>artall</div> <div>江苏苏豪爱涛文化有限公司</div> <div>JIANGSU SOHO ARTALL CULTURAL CO.,LTD</div>			
地 址: 江苏省南京市江宁区天元西路199号			
电 话: 025-52783166			
传 真: 025-52783166			
邮政编码: 211100			

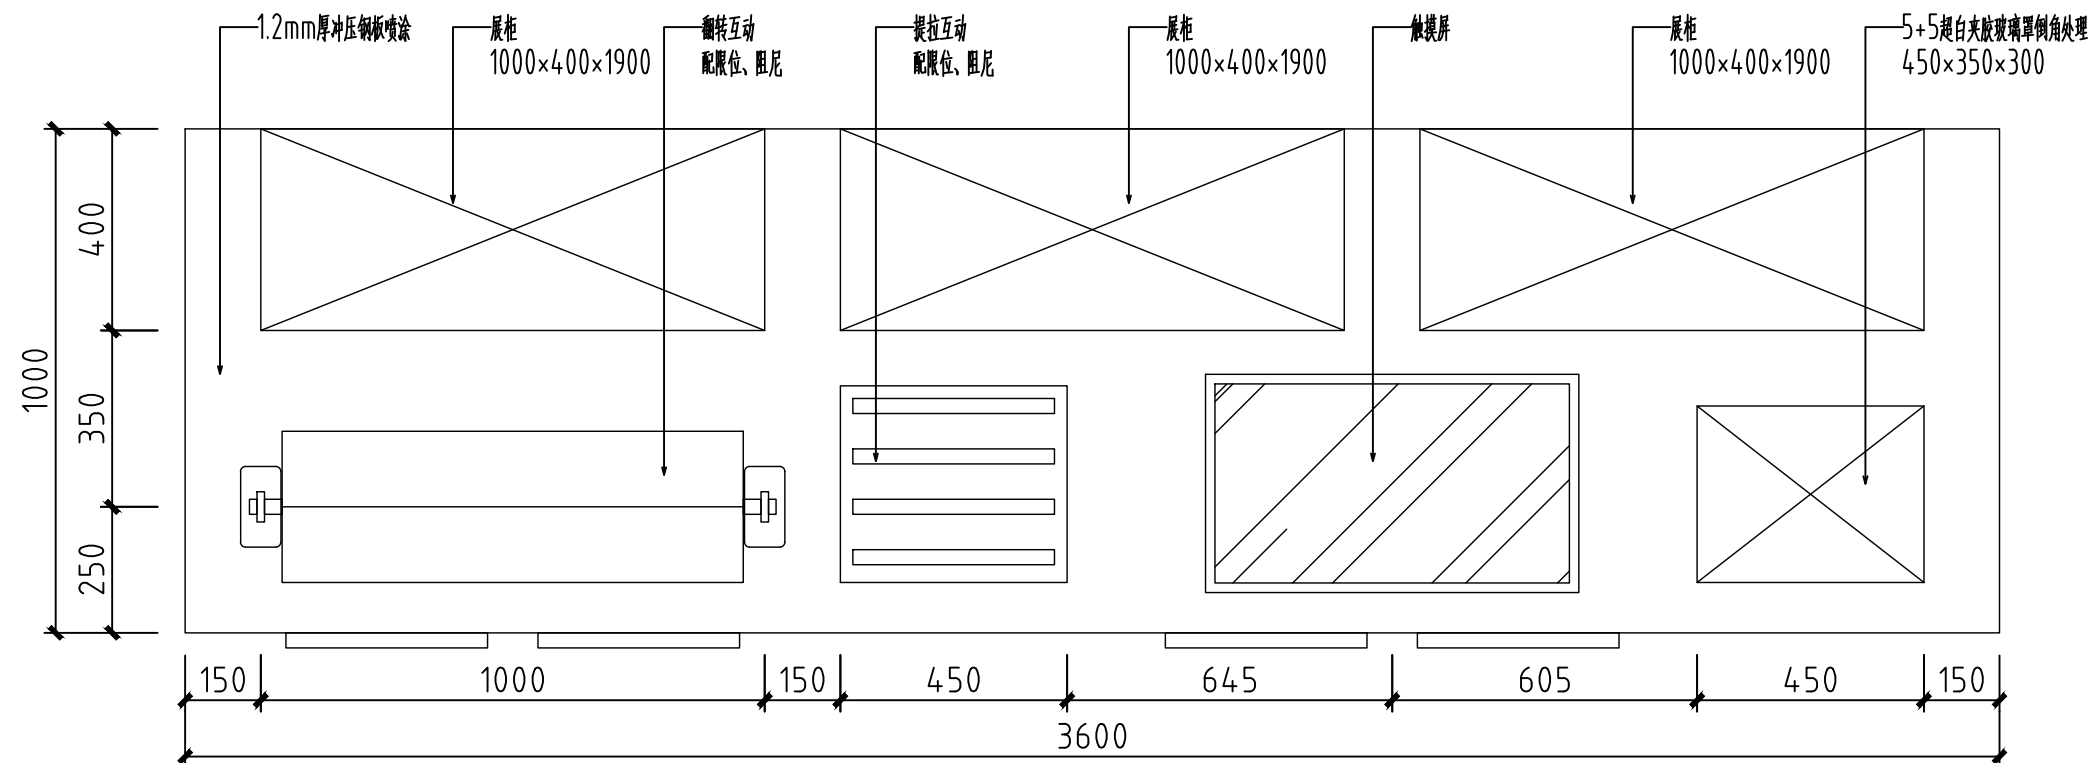

1-3 互动展台 平面图




S=1:15

注：展台由专业厂家二次深化设计。

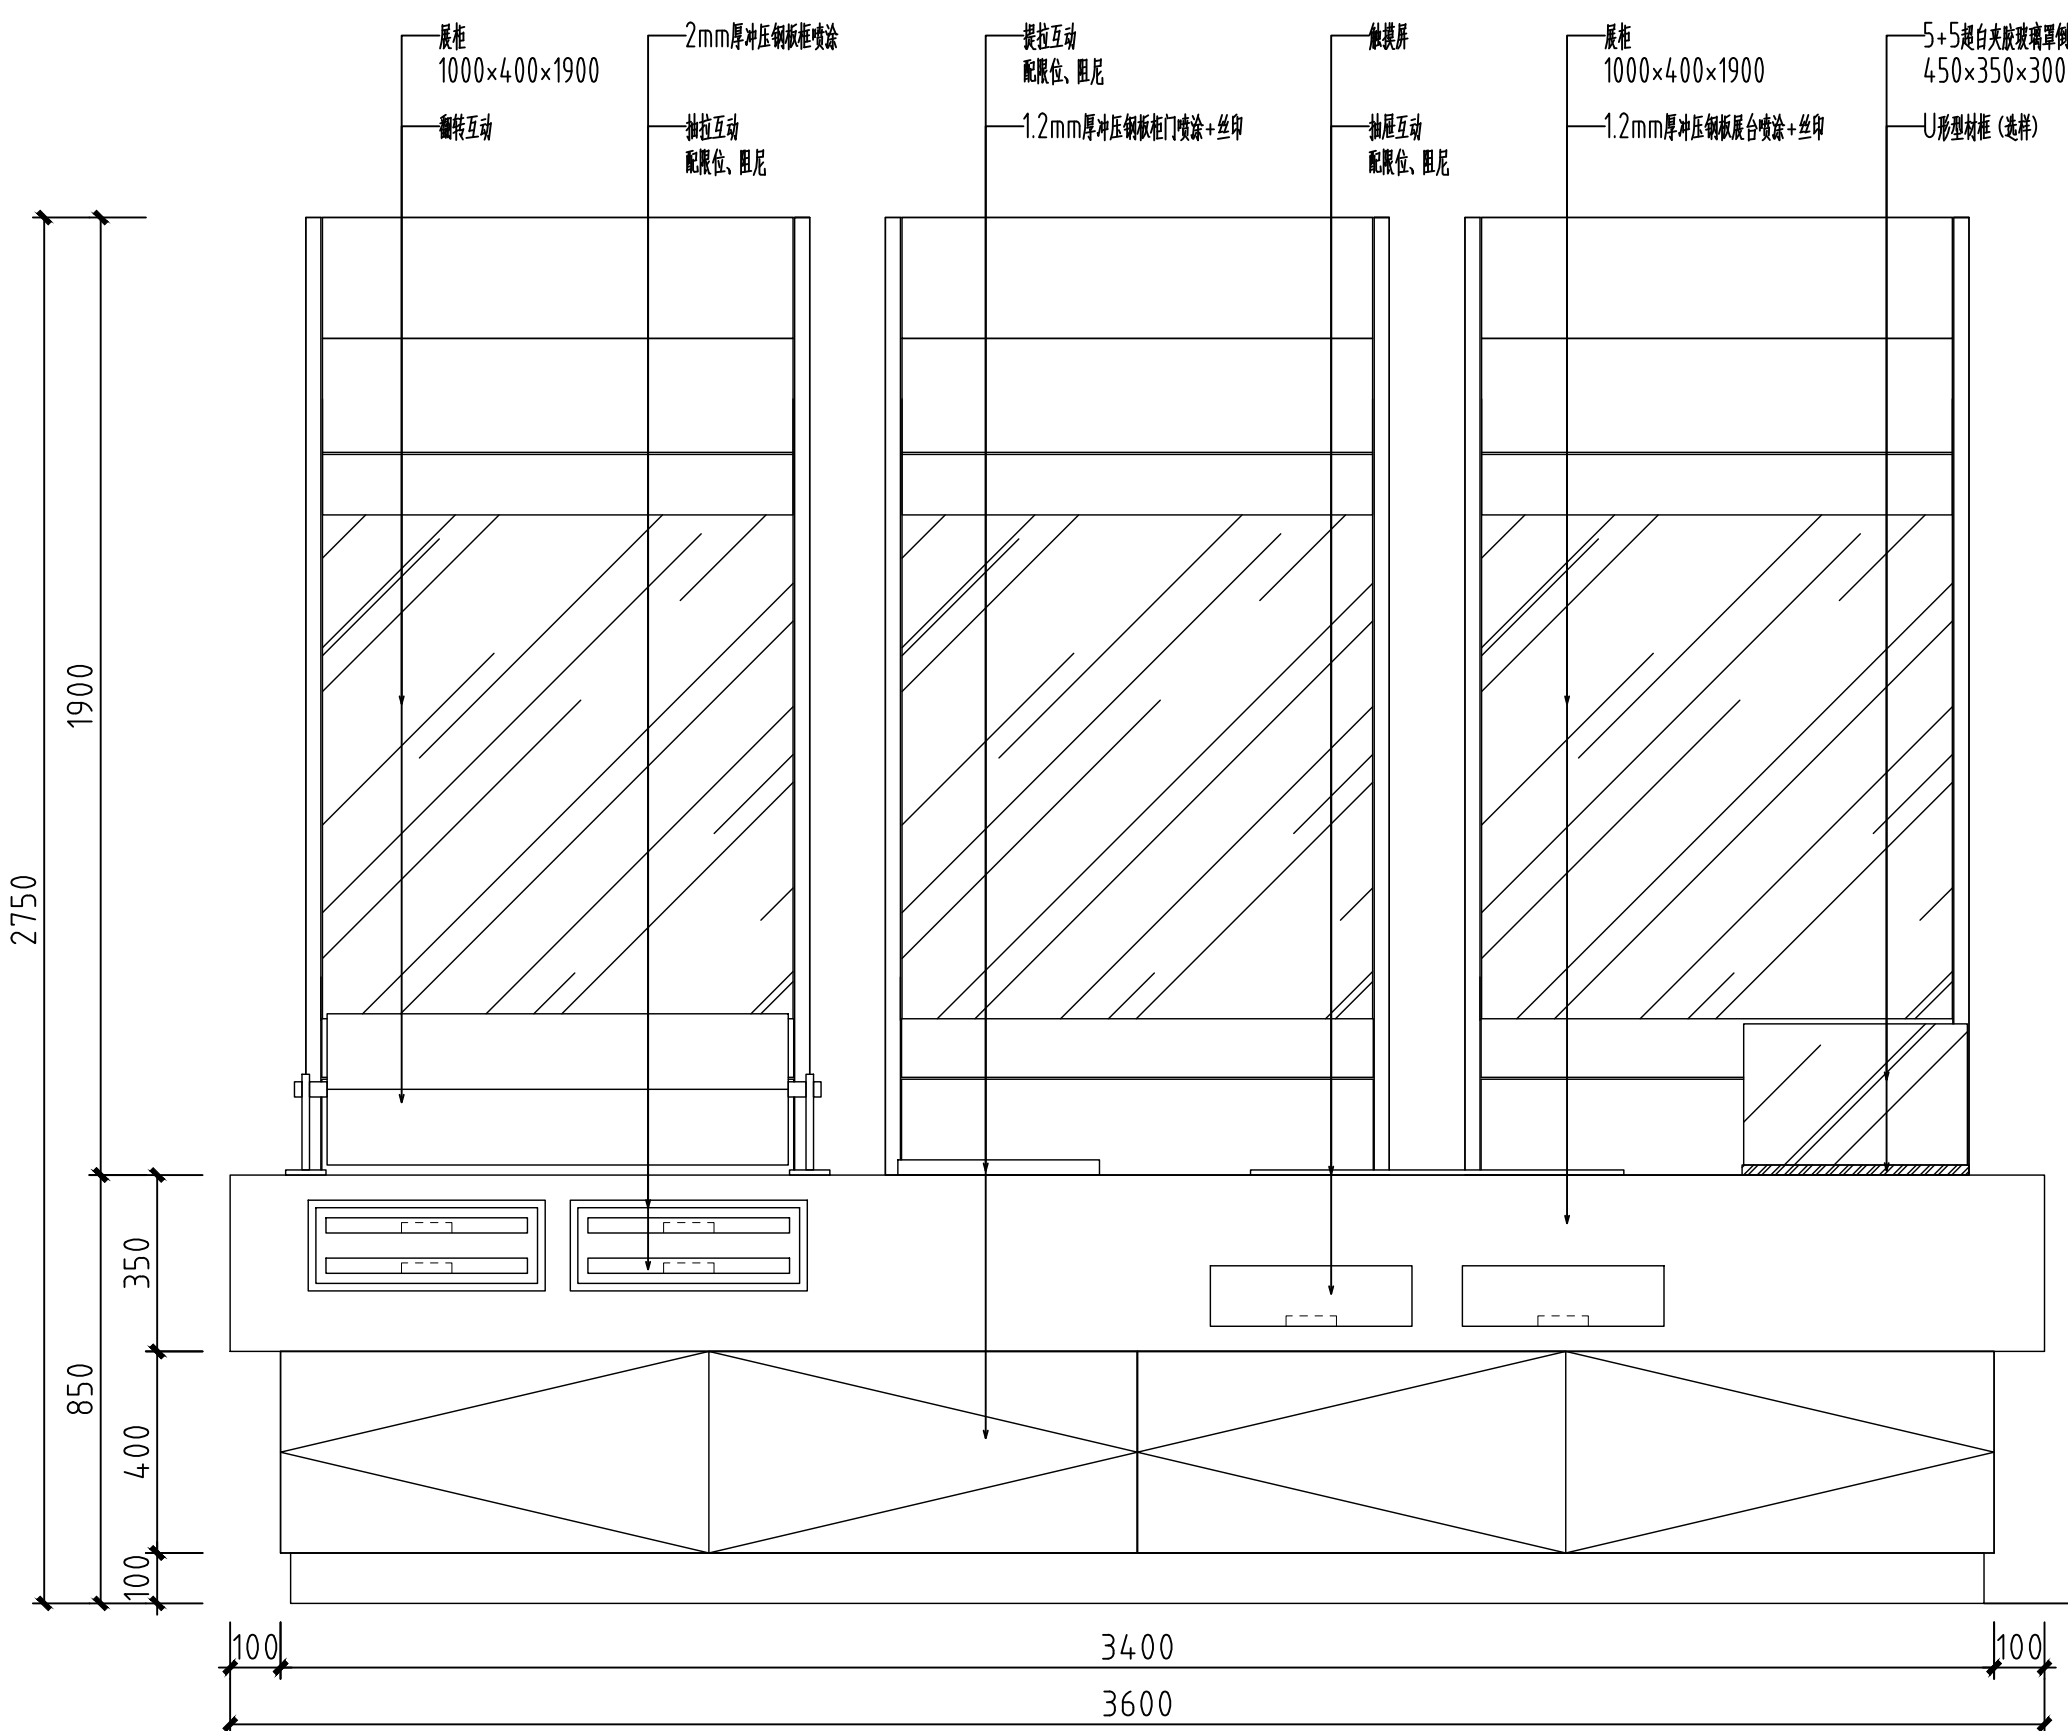

1-3 互动展台 正立面图

S=1:15

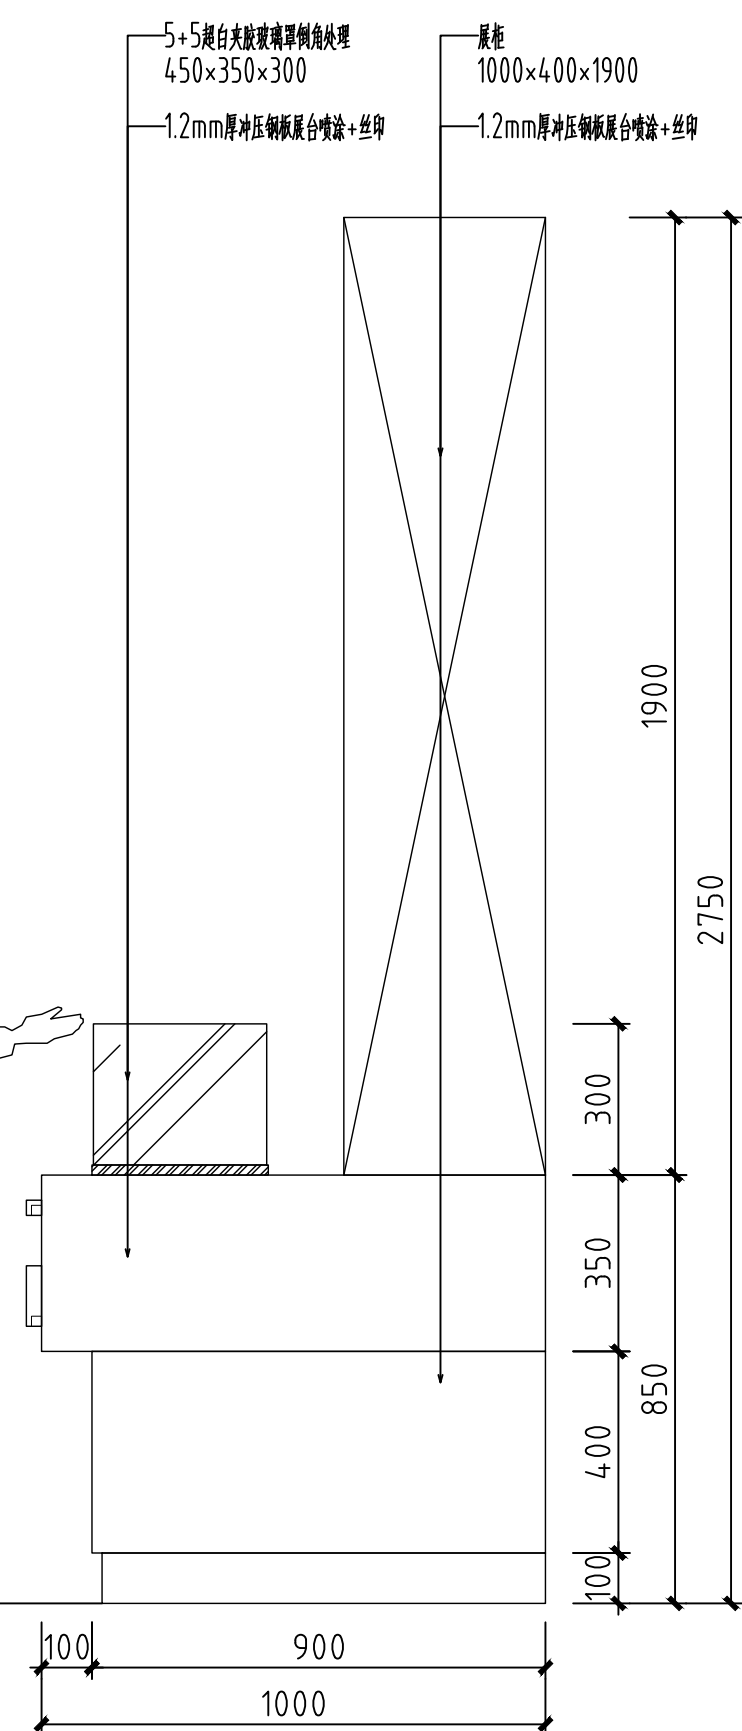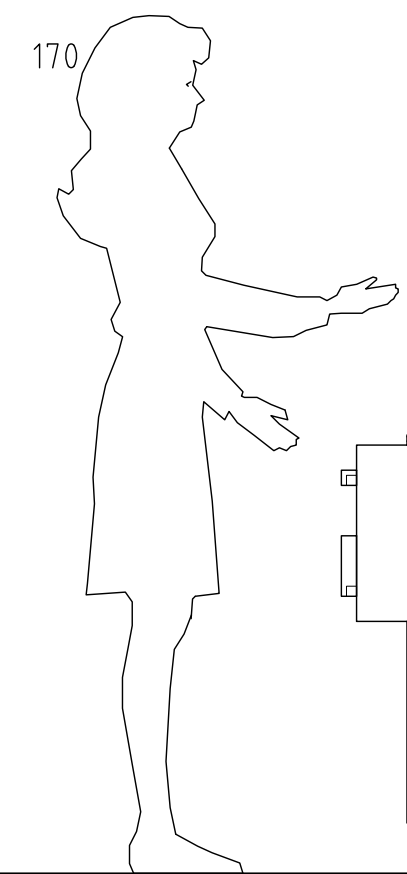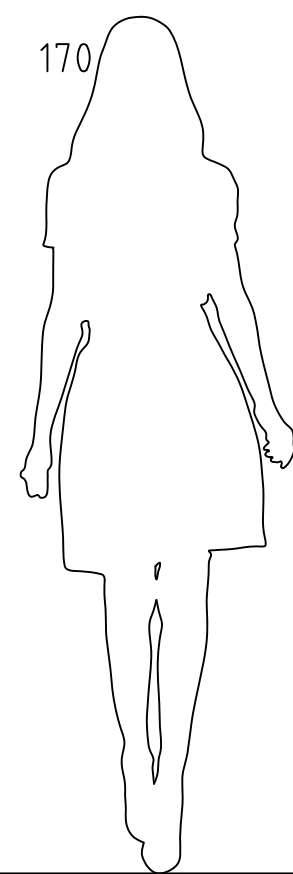

1-3 互动展台 侧立面图

S=1:15

会 签 栏
SIGNATURE

总 图 GENERAL DRAWING		电 气 ELEC- TRIC	
建 筑 ARCHI- TECTURE		植 物 VEGETA- TION	
结 构 STRUC- TURE		给排水 WATER SUPPLY	

说 明:
INSTRUC-
TION

本设计版权归江苏苏豪爱涛文化有限公司。

本图作为施工图, 未经设计师书面同意, 不得更改任何部分。

All designs are the sole property of Artall Environment Arts CO.,LTD.
Nothing can be changed without written permission.

工程项目 (工程名称)
PROJECT
广东车八岭国家级自然保护区
自然博物馆活化利用—展陈
功能提升项目

建设单位
DIRECTOR
广东车八岭国家级自然保护区
管理局

图 名
DRAWING TITLE
一层展台图

设 计 DESIGNED BY	王丹婷	王丹婷
绘 图 DRAWED BY	姜 超	姜超
工程负责 PROJECT CHARGING	冯雪纯	冯雪纯
校 对 DESIGNED	施 展	施展
审 核 EXAMINED BY	王凤岩	王凤岩

设计号 (工程号)
PROJECT No.


图 号
DWG No. IW1F-403

比 例
SCALE

日 期
DATE 2023. 08


江苏苏豪爱涛文化有限公司
JIANGSU SOHO ARTALL CULTURAL CO., LTD


地 址: 江苏省南京市江宁区天元西路199号
电 话: 025-52783166
传 真: 025-52783166
邮政编码: 211100

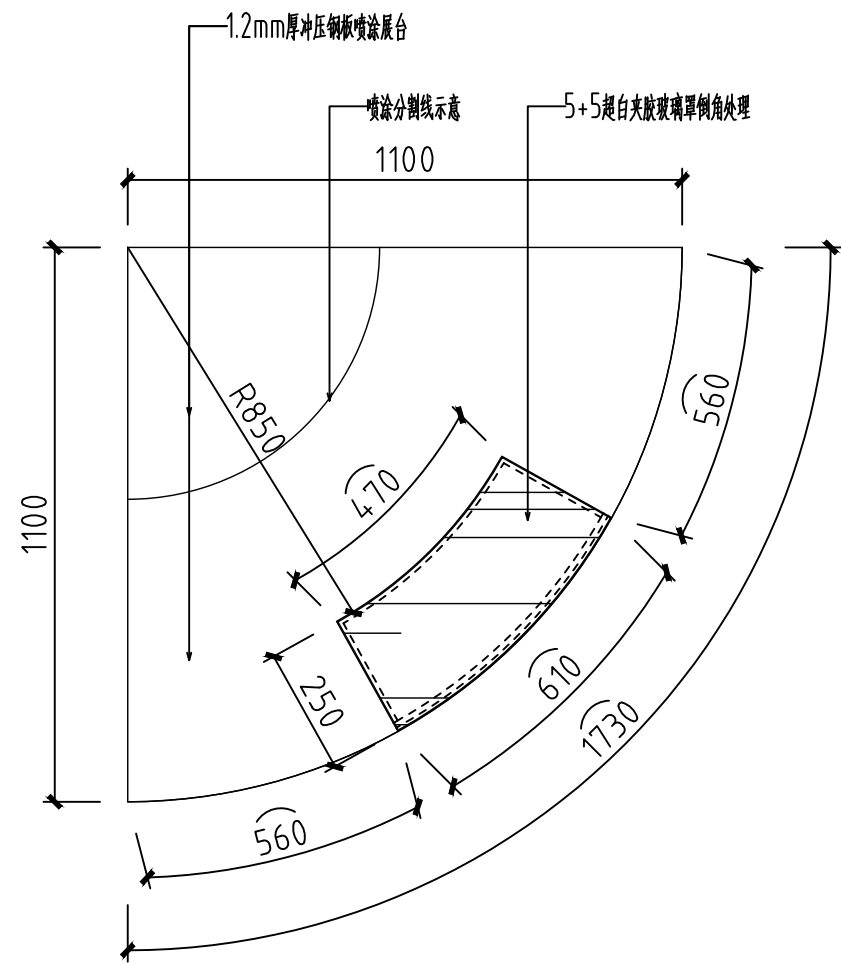

2-1 互动展台 平面图


S=1:15

注: 展台由专业厂家二次深化设计。

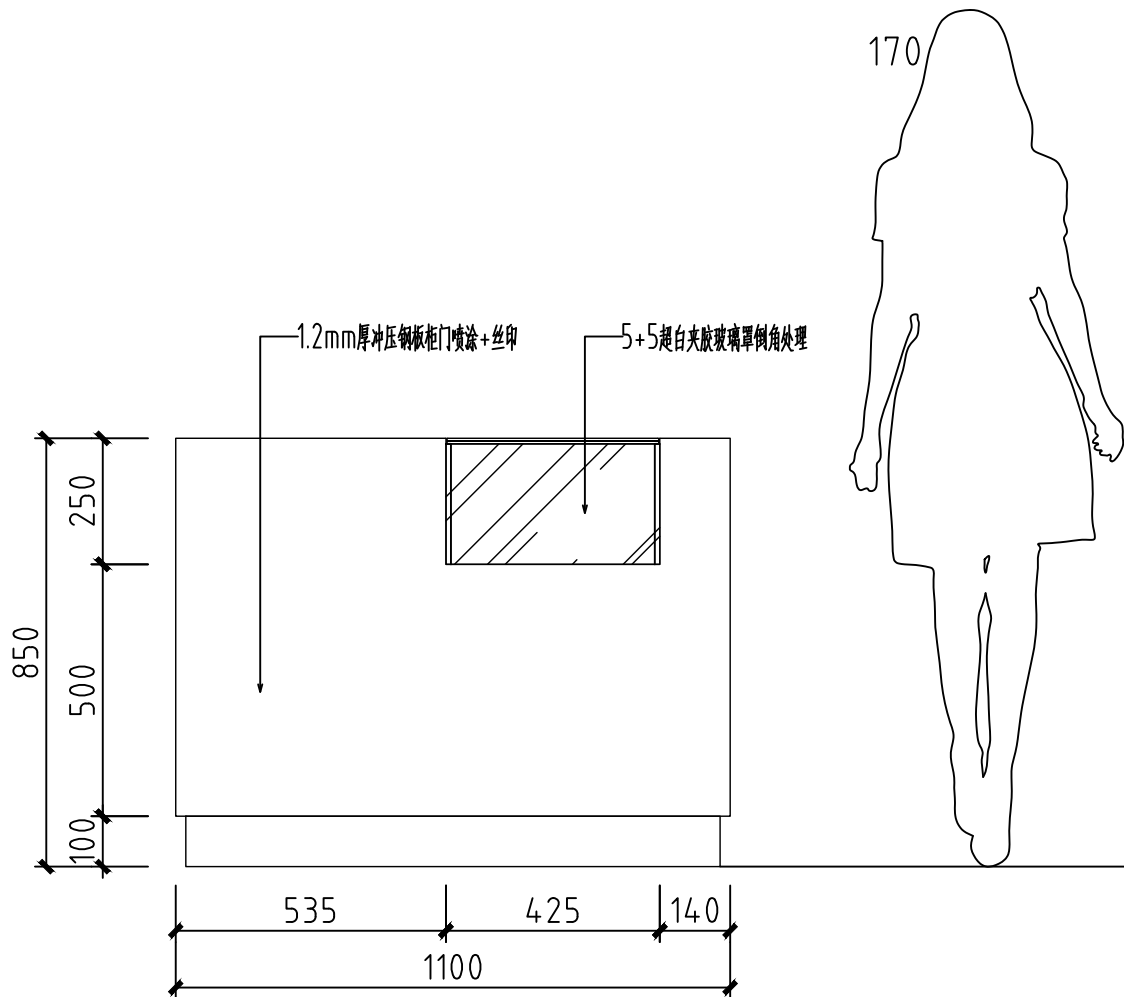

2-1 互动展台 正立面图


S=1:15

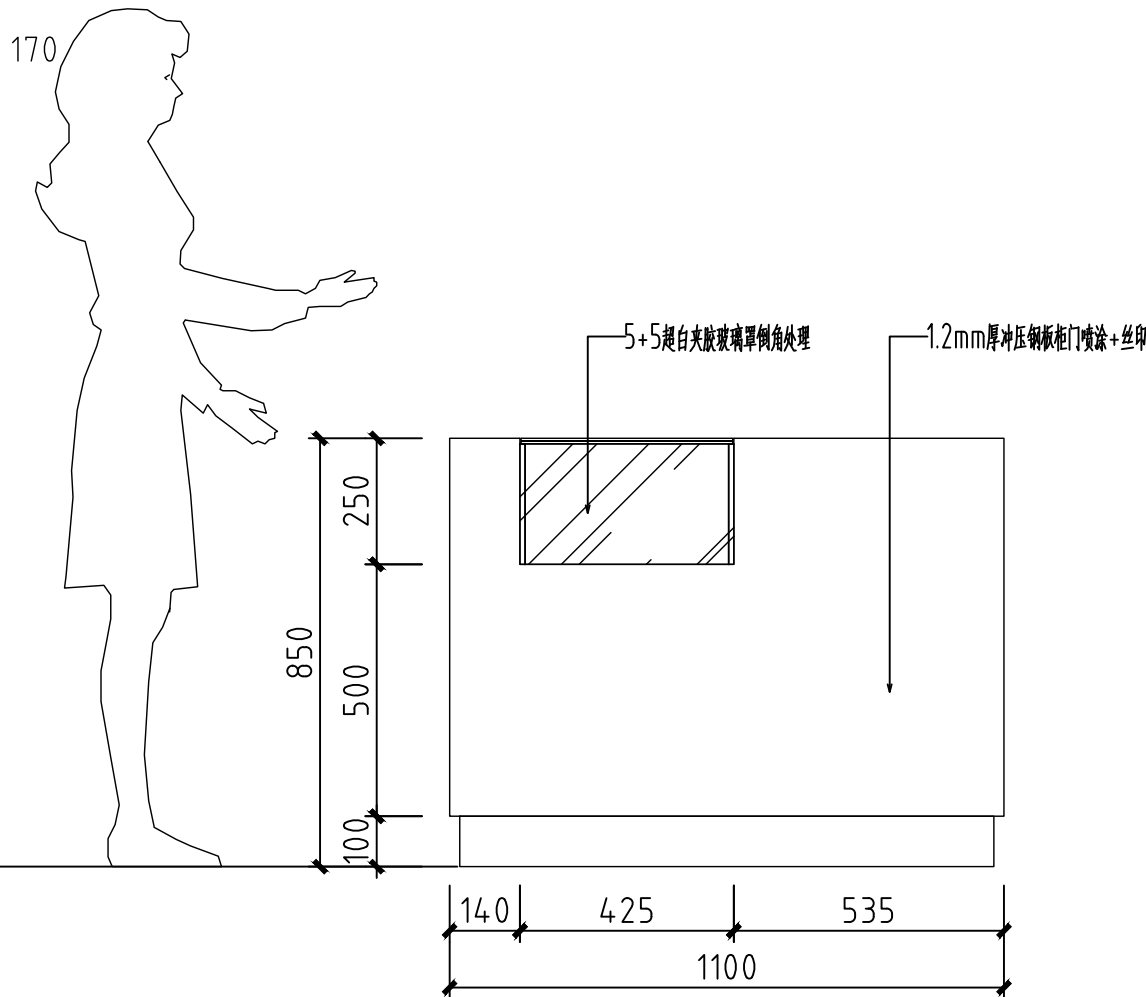


2-1 互动展台 侧立面图

S=1:15


会 签 栏 SIGNATURE			
总 图 GENERAL DRAWING		电 气 ELEC- TRIC	
建 筑 ARCHI- TECTURE		植 物 VEGETA- TION	
结 构 STRUC- TURE		给排水 WATER SUPPLY	
说 明: INSTRUC- TION			
本设计版权归江苏苏豪爱涛文化有限公司。 本图作为施工图, 未经设计师书面 同意, 不得更改任何部分。 All designs are the sole property of Artall Environment Arts CO.,LTD. Nothing can be changed without written permission.			
工程项目 (工程名称) PROJECT 广东车八岭国家级自然保护区 自然博物馆活化利用—展陈 功能提升项目			
建设单位 DIRECTOR 广东车八岭国家级自然保护区 管理局			
图 名 DRAWING TITLE 二层展台图			
设 计 DESIGNED BY	王丹婷	王丹婷	
绘 图 DRAWED BY	姜超	姜超	
工程负责 PROJECT CHARGING	冯雪纯	冯雪纯	
校 对 DESIGNED	施展	施展	
审 核 EXAMINED BY	王凤岩	王凤岩	
设计号 (工程号) PROJECT No.			
图 号 DWG No.		IW2F-401	
比 例 SCALE			
日 期 DATE		2023. 08	

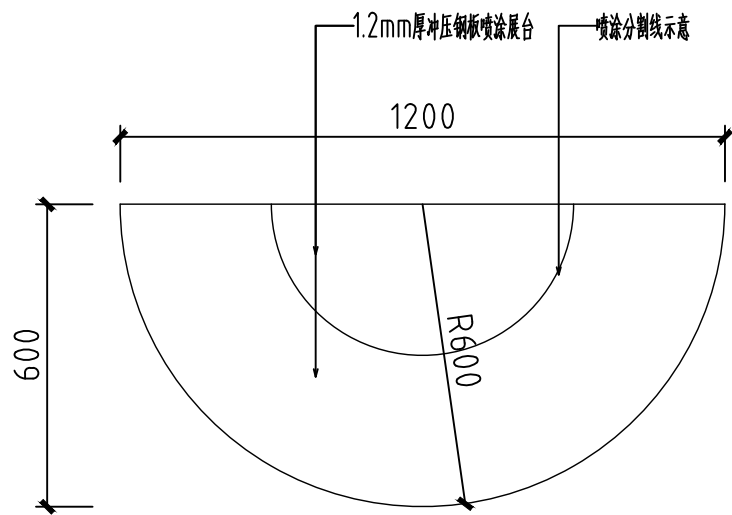

2-2 互动展台 平面图
注：展台由专业厂家二次深化设计。
S=1:15

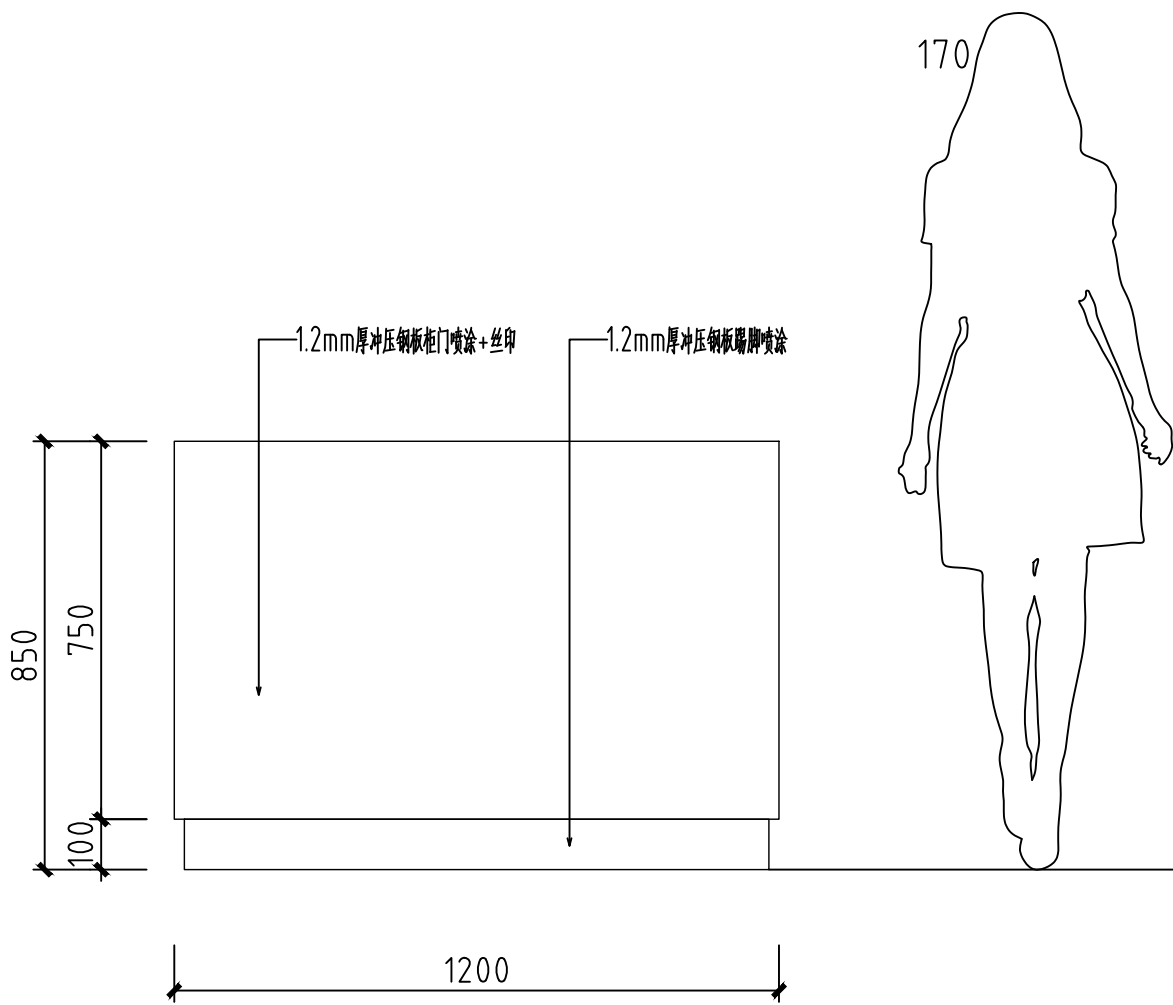


2-2 互动展台 正立面图
S=1:15

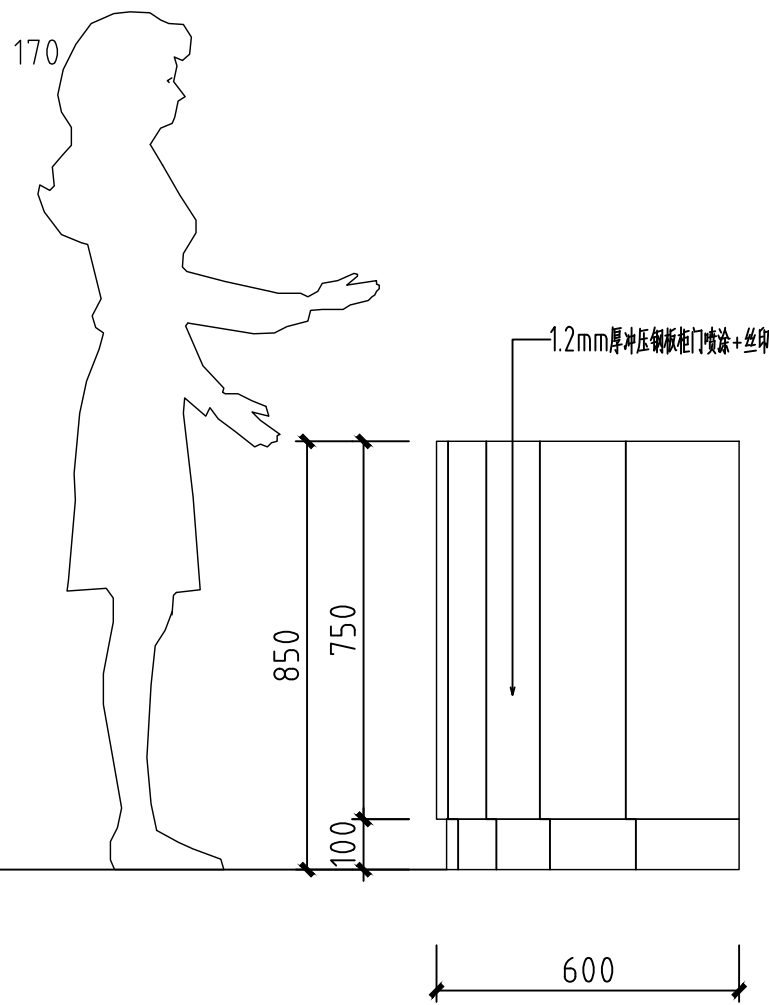

2-2 互动展台 侧立面图
S=1:15


会 签 栏 SIGNATURE			
总 图 GENERAL DRAWING		电 气 ELEC- TRIC	
建 筑 ARCHI- TECTURE		植 物 VEGETA- TION	
结 构 STRUC- TURE		给排水 WATER SUPPLY	
说 明： INSTRUC- TION			
<p>本设计版权归江苏苏豪爱涛文化有限公司。</p> <p>本图作为施工图, 未经设计师书面 同意, 不得更改任何部分。</p> <p>All designs are the sole property of Artall Environment Arts CO.,LTD. Nothing can be changed without written permission.</p>			
工程项目（工程名称） PROJECT 广东车八岭国家级自然保护区 自然博物馆活化利用—展陈 功能提升项目			
建设单位 DIRECTOR 广东车八岭国家级自然保护区 管理局			
图 名 DRAWING TITLE 二层展台图			
设 计 DESIGNED BY	王丹婷	王丹婷	
绘 图 DRAWED BY	姜超	姜超	
工程负责 PROJECT CHARGING	冯雪纯	冯雪纯	
校 对 DESIGNED	施展	施展	
审 核 EXAMINED BY	王凤岩	王凤岩	
设计号（工程号） PROJECT No.			
图 号 DWG No.		IW2F-402	
比 例 SCALE			
日 期 DATE		2023. 08	

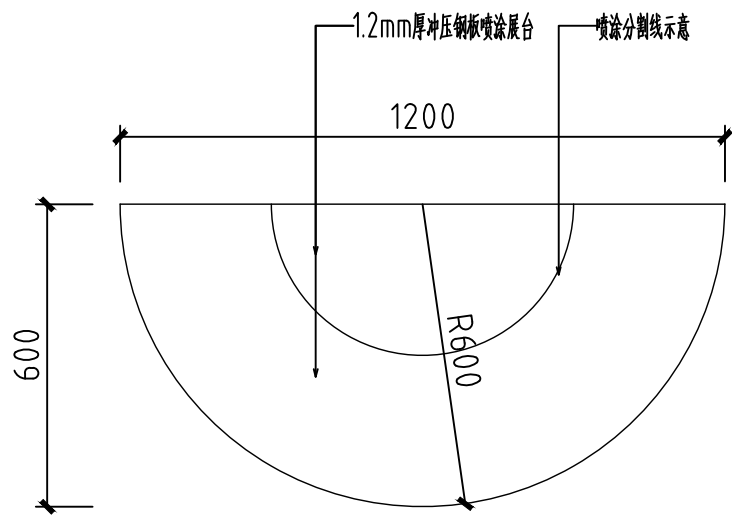

2-3 互动展台 平面图


注：展台由专业厂家二次深化设计。

S=1:15

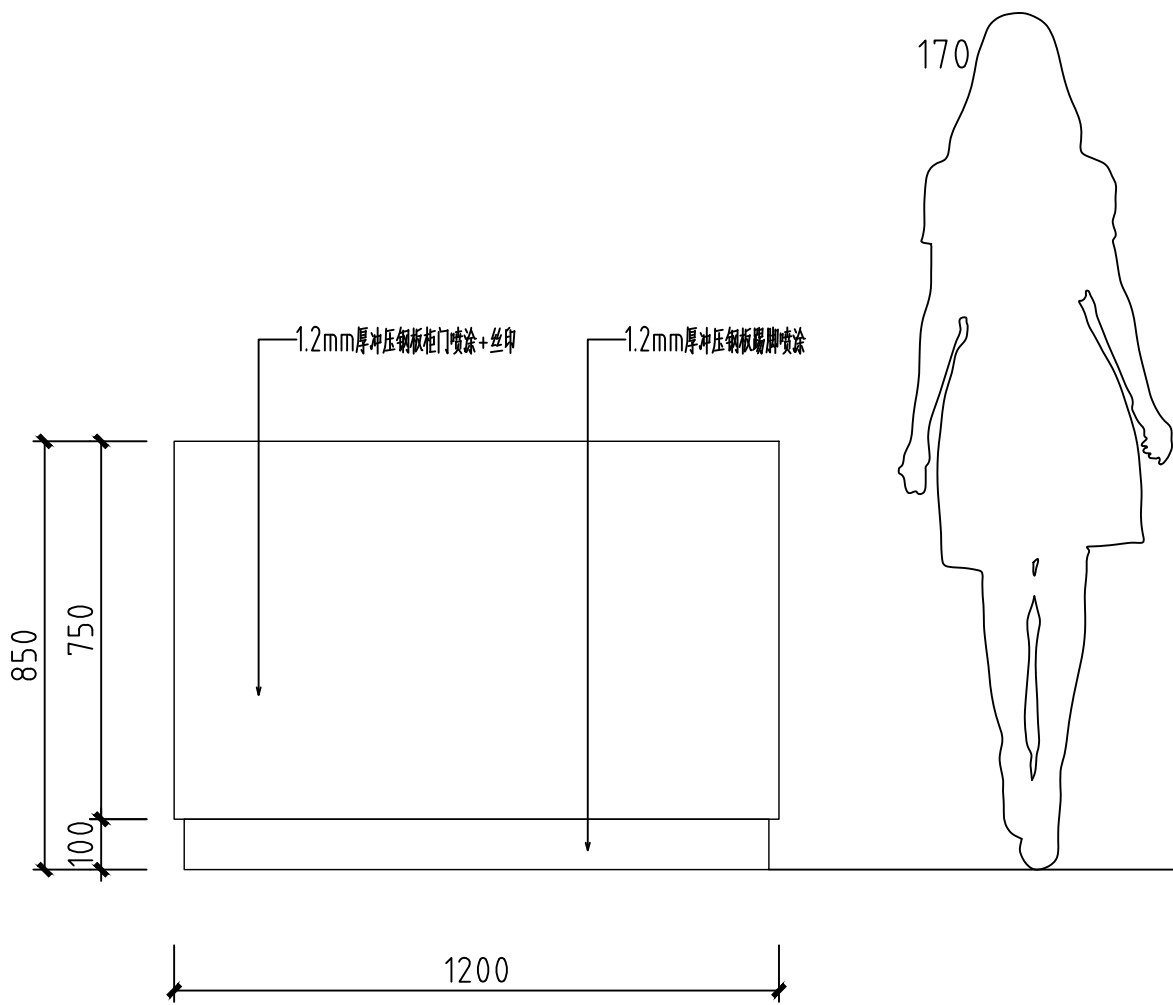

2-3 互动展台 正立面图


S=1:15

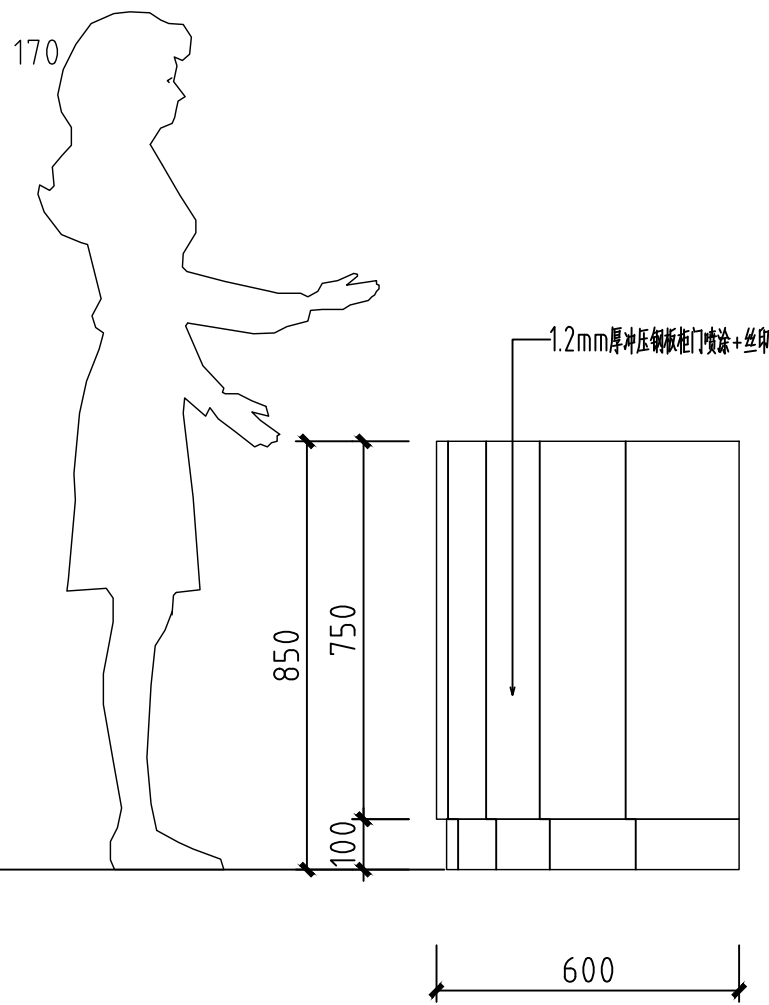

2-3 互动展台 侧立面图

S=1:15


会 签 栏 SIGNATURE			
总 图 GENERAL DRAWING		电 气 ELEC- TRIC	
建 筑 ARCHI- TECTURE		植 物 VEGETA- TION	
结 构 STRUC- TURE		给排水 WATER SUPPLY	
说 明: INSTRUC- TION			
本设计版权归江苏苏豪爱涛文化有限公司。 本图作为施工图, 未经设计师书面 同意, 不得更改任何部分。 All designs are the sole property of Artall Environment Arts CO.,LTD. Nothing can be changed without written permission.			
工程项目 (工程名称) PROJECT 广东车八岭国家级自然保护区 自然博物馆活化利用—展陈 功能提升项目			
建设单位 DIRECTOR 广东车八岭国家级自然保护区 管理局			
图 名 DRAWING TITLE 二层展台图			
设 计 DESIGNED BY	王丹婷	王丹婷	
绘 图 DRAWED BY	姜超	姜超	
工程负责 PROJECT CHARGING	冯雪纯	冯雪纯	
校 对 DESIGNED	施展	施展	
审 核 EXAMINED BY	王凤岩	王凤岩	
设计号 (工程号) PROJECT No.			
图 号 DWG No.		IW2F-403	
比 例 SCALE			
日 期 DATE		2023. 08	
<div>artall 江苏苏豪爱涛文化有限公司 JIANGSU SOHO ARTALL CULTURAL CO.,LTD</div> <div>地 址: 江苏省南京市江宁区天元西路199号 电 话: 025-52783166 传 真: 025-52783166 邮 政 编 码: 211100</div>			

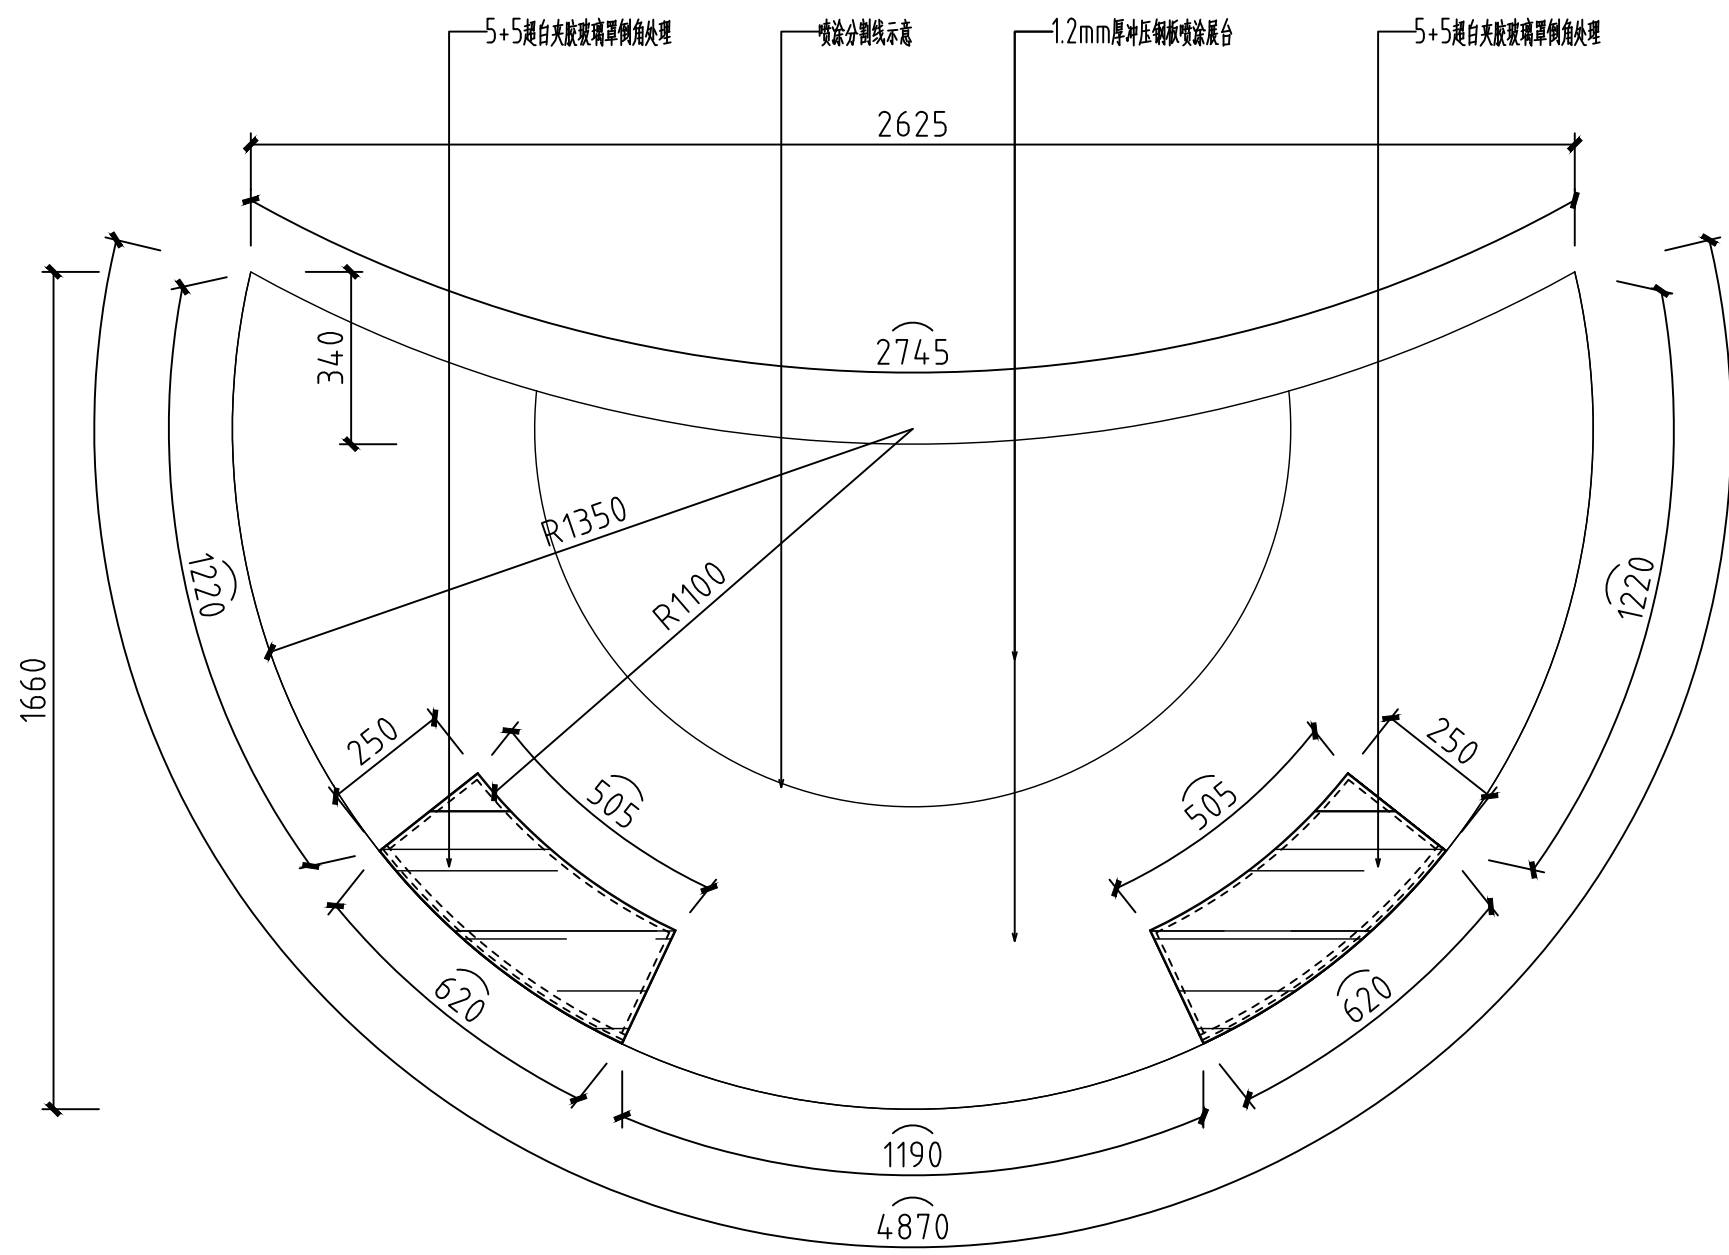

2-4 互动展台 平面图




注: 展台由专业厂家二次深化设计。

S=1:15

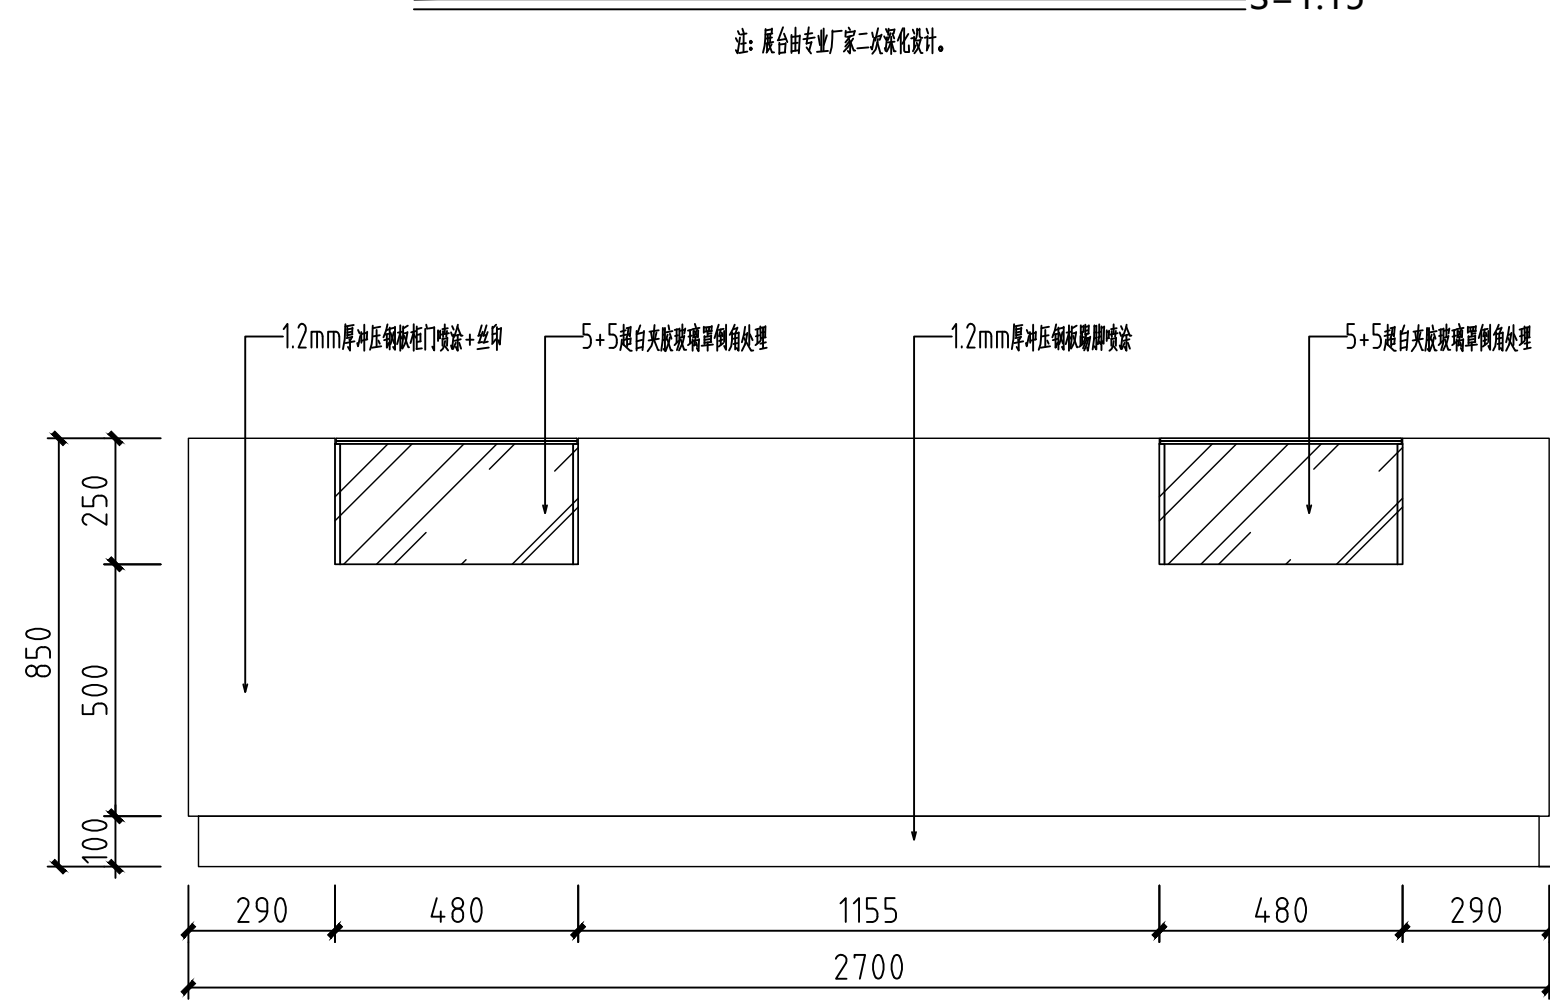

2-4 互动展台 正立面图


S=1:15

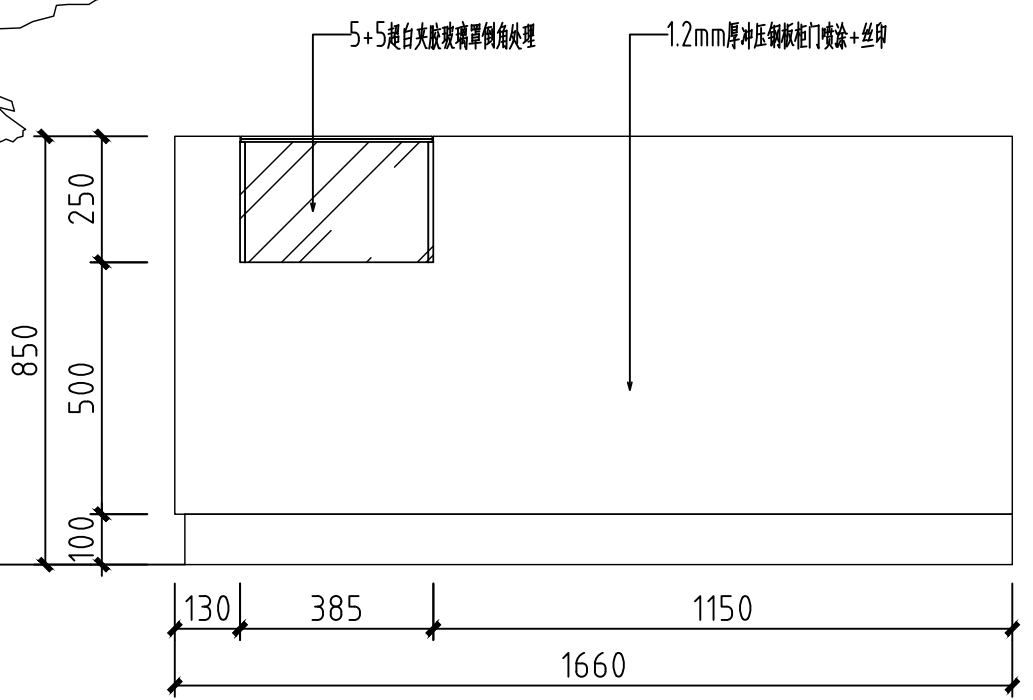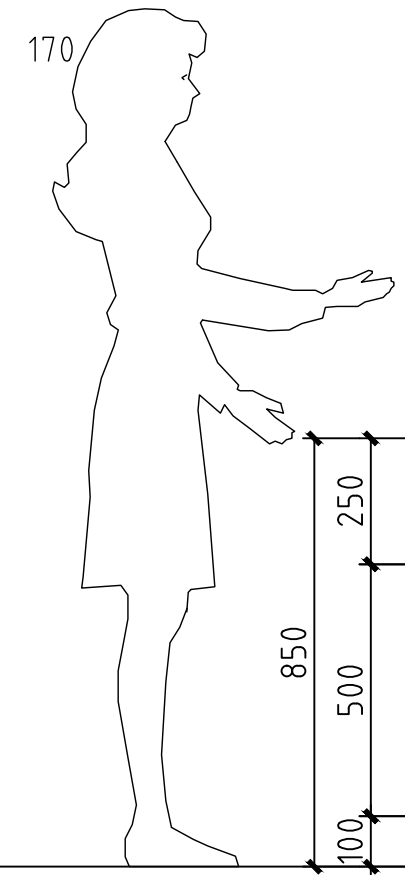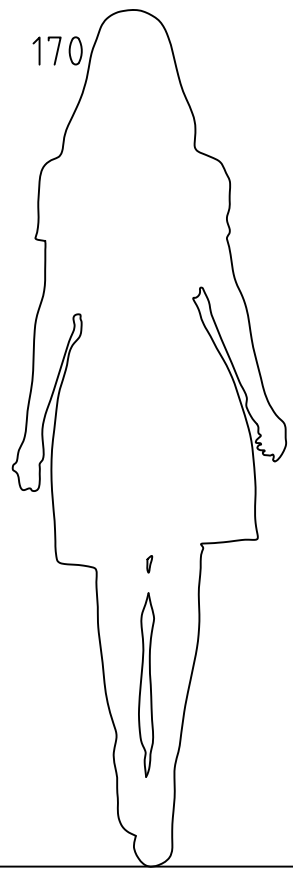

2-4 互动展台 侧立面图

S=1:15


会 签 栏 SIGNATURE			
总 图 GENERAL DRAWING		电 气 ELEC- TRIC	
建 筑 ARCHI- TECTURE		植 物 VEGETA- TION	
结 构 STRUC- TURE		给排水 WATER SUPPLY	
说 明: INSTRUC- TION			
本设计版权归江苏苏豪爱涛文化有限公司。 本图作为施工图, 未经设计师书面 同意, 不得更改任何部分。 All designs are the sole property of Artall Environment Arts CO.,LTD. Nothing can be changed without written permission.			
工程项目 (工程名称) PROJECT 广东车八岭国家级自然保护区 自然博物馆活化利用—展陈 功能提升项目			
建设单位 DIRECTOR 广东车八岭国家级自然保护区 管理局			
图 名 DRAWING TITLE 二层展台图			
设 计 DESIGNED BY	王丹婷	王丹婷	
绘 图 DRAWED BY	姜超	姜超	
工程负责 PROJECT CHARGING	冯雪纯	冯雪纯	
校 对 DESIGNED	施展	施展	
审 核 EXAMINED BY	王凤岩	王凤岩	
设计号 (工程号) PROJECT No.			
图 号 DWG No.		IW2F-404	
比 例 SCALE			
日 期 DATE		2023. 08	
<div> 江苏苏豪爱涛文化有限公司 JIANGSU SOHO ARTALL CULTURAL CO., LTD</div> <div>地 址: 江苏省南京市江宁区天元西路199号 电 话: 025-52783166 传 真: 025-52783166 邮政编码: 211100</div>			

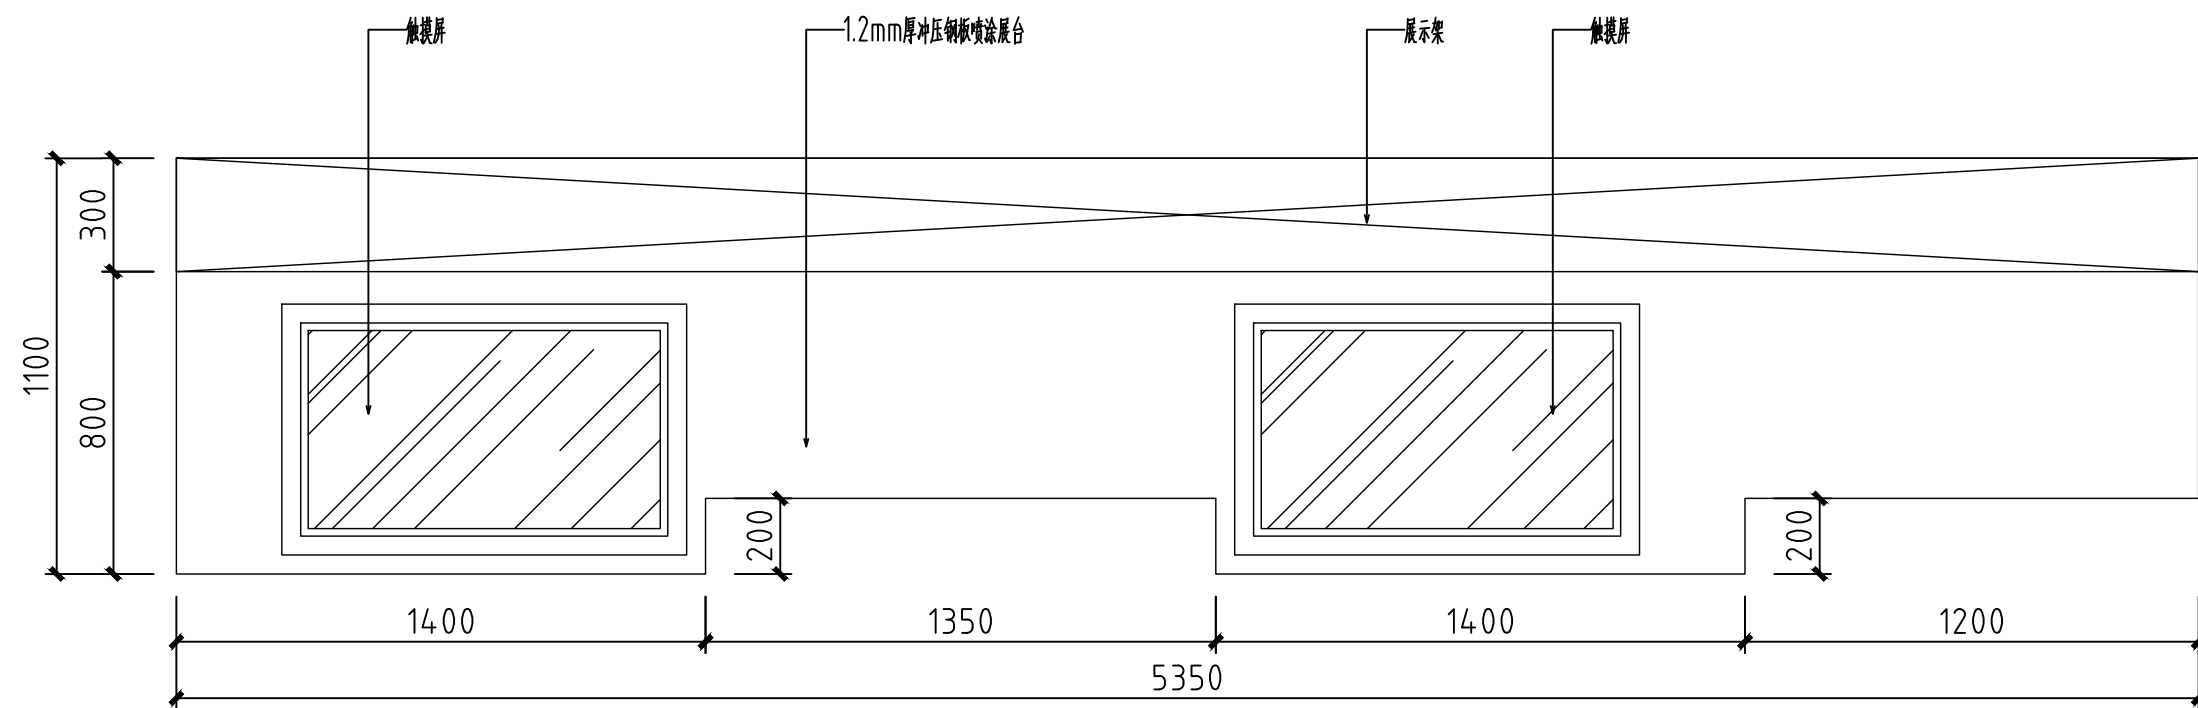

2-5 互动展台 平面图


S=1:20

注：展台由专业厂家二次深化设计。

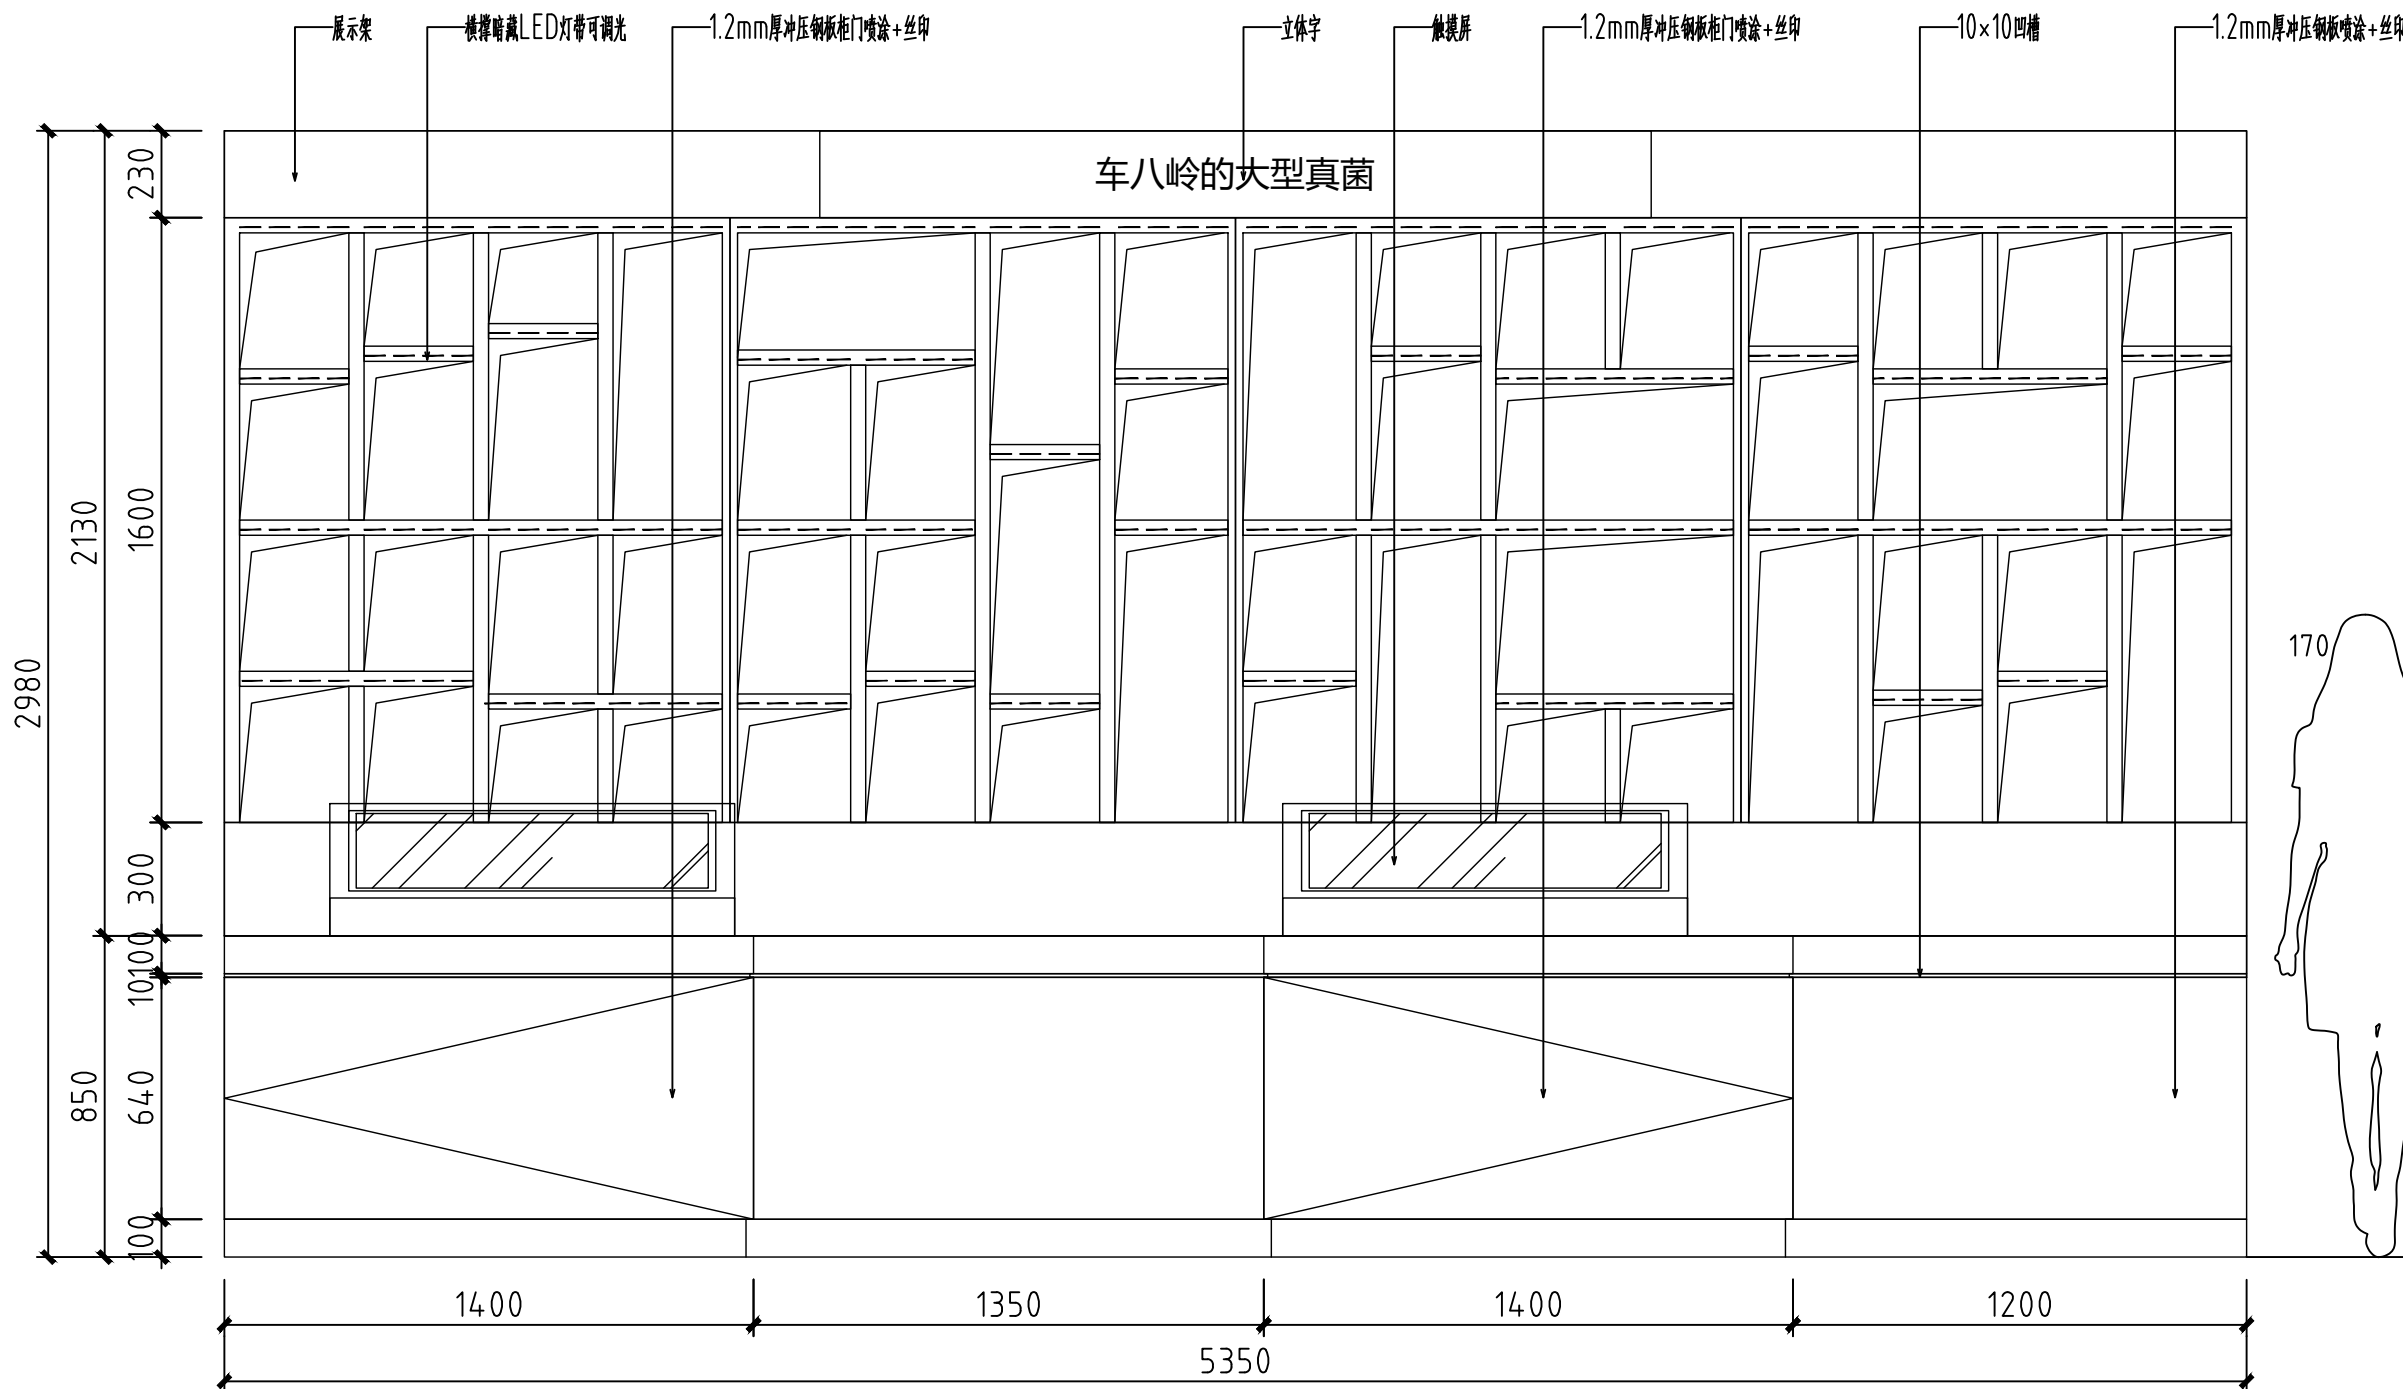

2-5 互动展台 正立面图


S=1:20

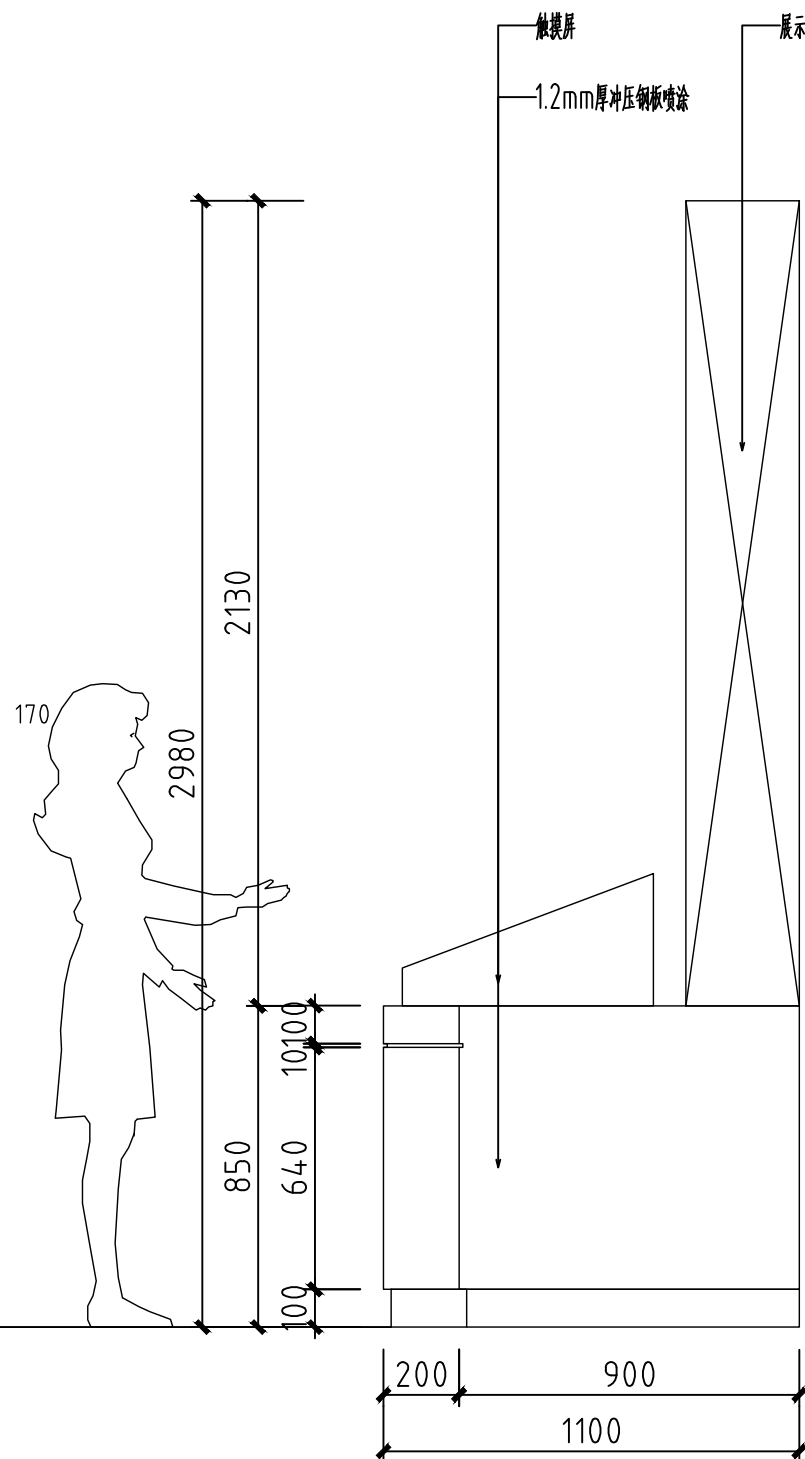

2-5 互动展台 侧立面图

S=1:20


会 签 栏 SIGNATURE			
总 图 GENERAL DRAWING		电 气 ELEC- TRIC	
建 筑 ARCHI- TECTURE		植 物 VEGETA- TION	
结 构 STRUC- TURE		给排水 WATER SUPPLY	
说 明: INSTRUC- TION			
本设计版权归江苏苏豪爱涛文化有限公司。			
本图作为施工图, 未经设计师书面 同意, 不得更改任何部分。			
All designs are the sole property of Artall Environment Arts CO.,LTD.			
Nothing can be changed without written permission.			
工程项目 (工程名称) PROJECT 广东车八岭国家级自然保护区 自然博物馆活化利用一展陈 功能提升项目			
建设单位 DIRECTOR 广东车八岭国家级自然保护区 管理局			
图 名 DRAWING TITLE 二层展台图			
设 计 DESIGNED BY	王丹婷	王丹婷	
绘 图 DRAWED BY	姜 超	姜超	
工程负责 PROJECT CHARGING	冯雪纯	冯雪纯	
校 对 DESIGNED	施展	施展	
审 核 EXAMINED BY	王凤岩	王凤岩	
设计号 (工程号) PROJECT No.			
图 号 DWG No.		IW2F-405	
比 例 SCALE			
日 期 DATE		2023. 08	
<div></div> <div>江苏苏豪爱涛文化有限公司</div> <div>JIANGSU SOHO ARTALL CULTURAL CO.,LTD</div>			
地 址: 江苏省南京市江宁区天元西路199号			
电 话: 025-52783166			
传 真: 025-52783166			
邮政编码: 211100			

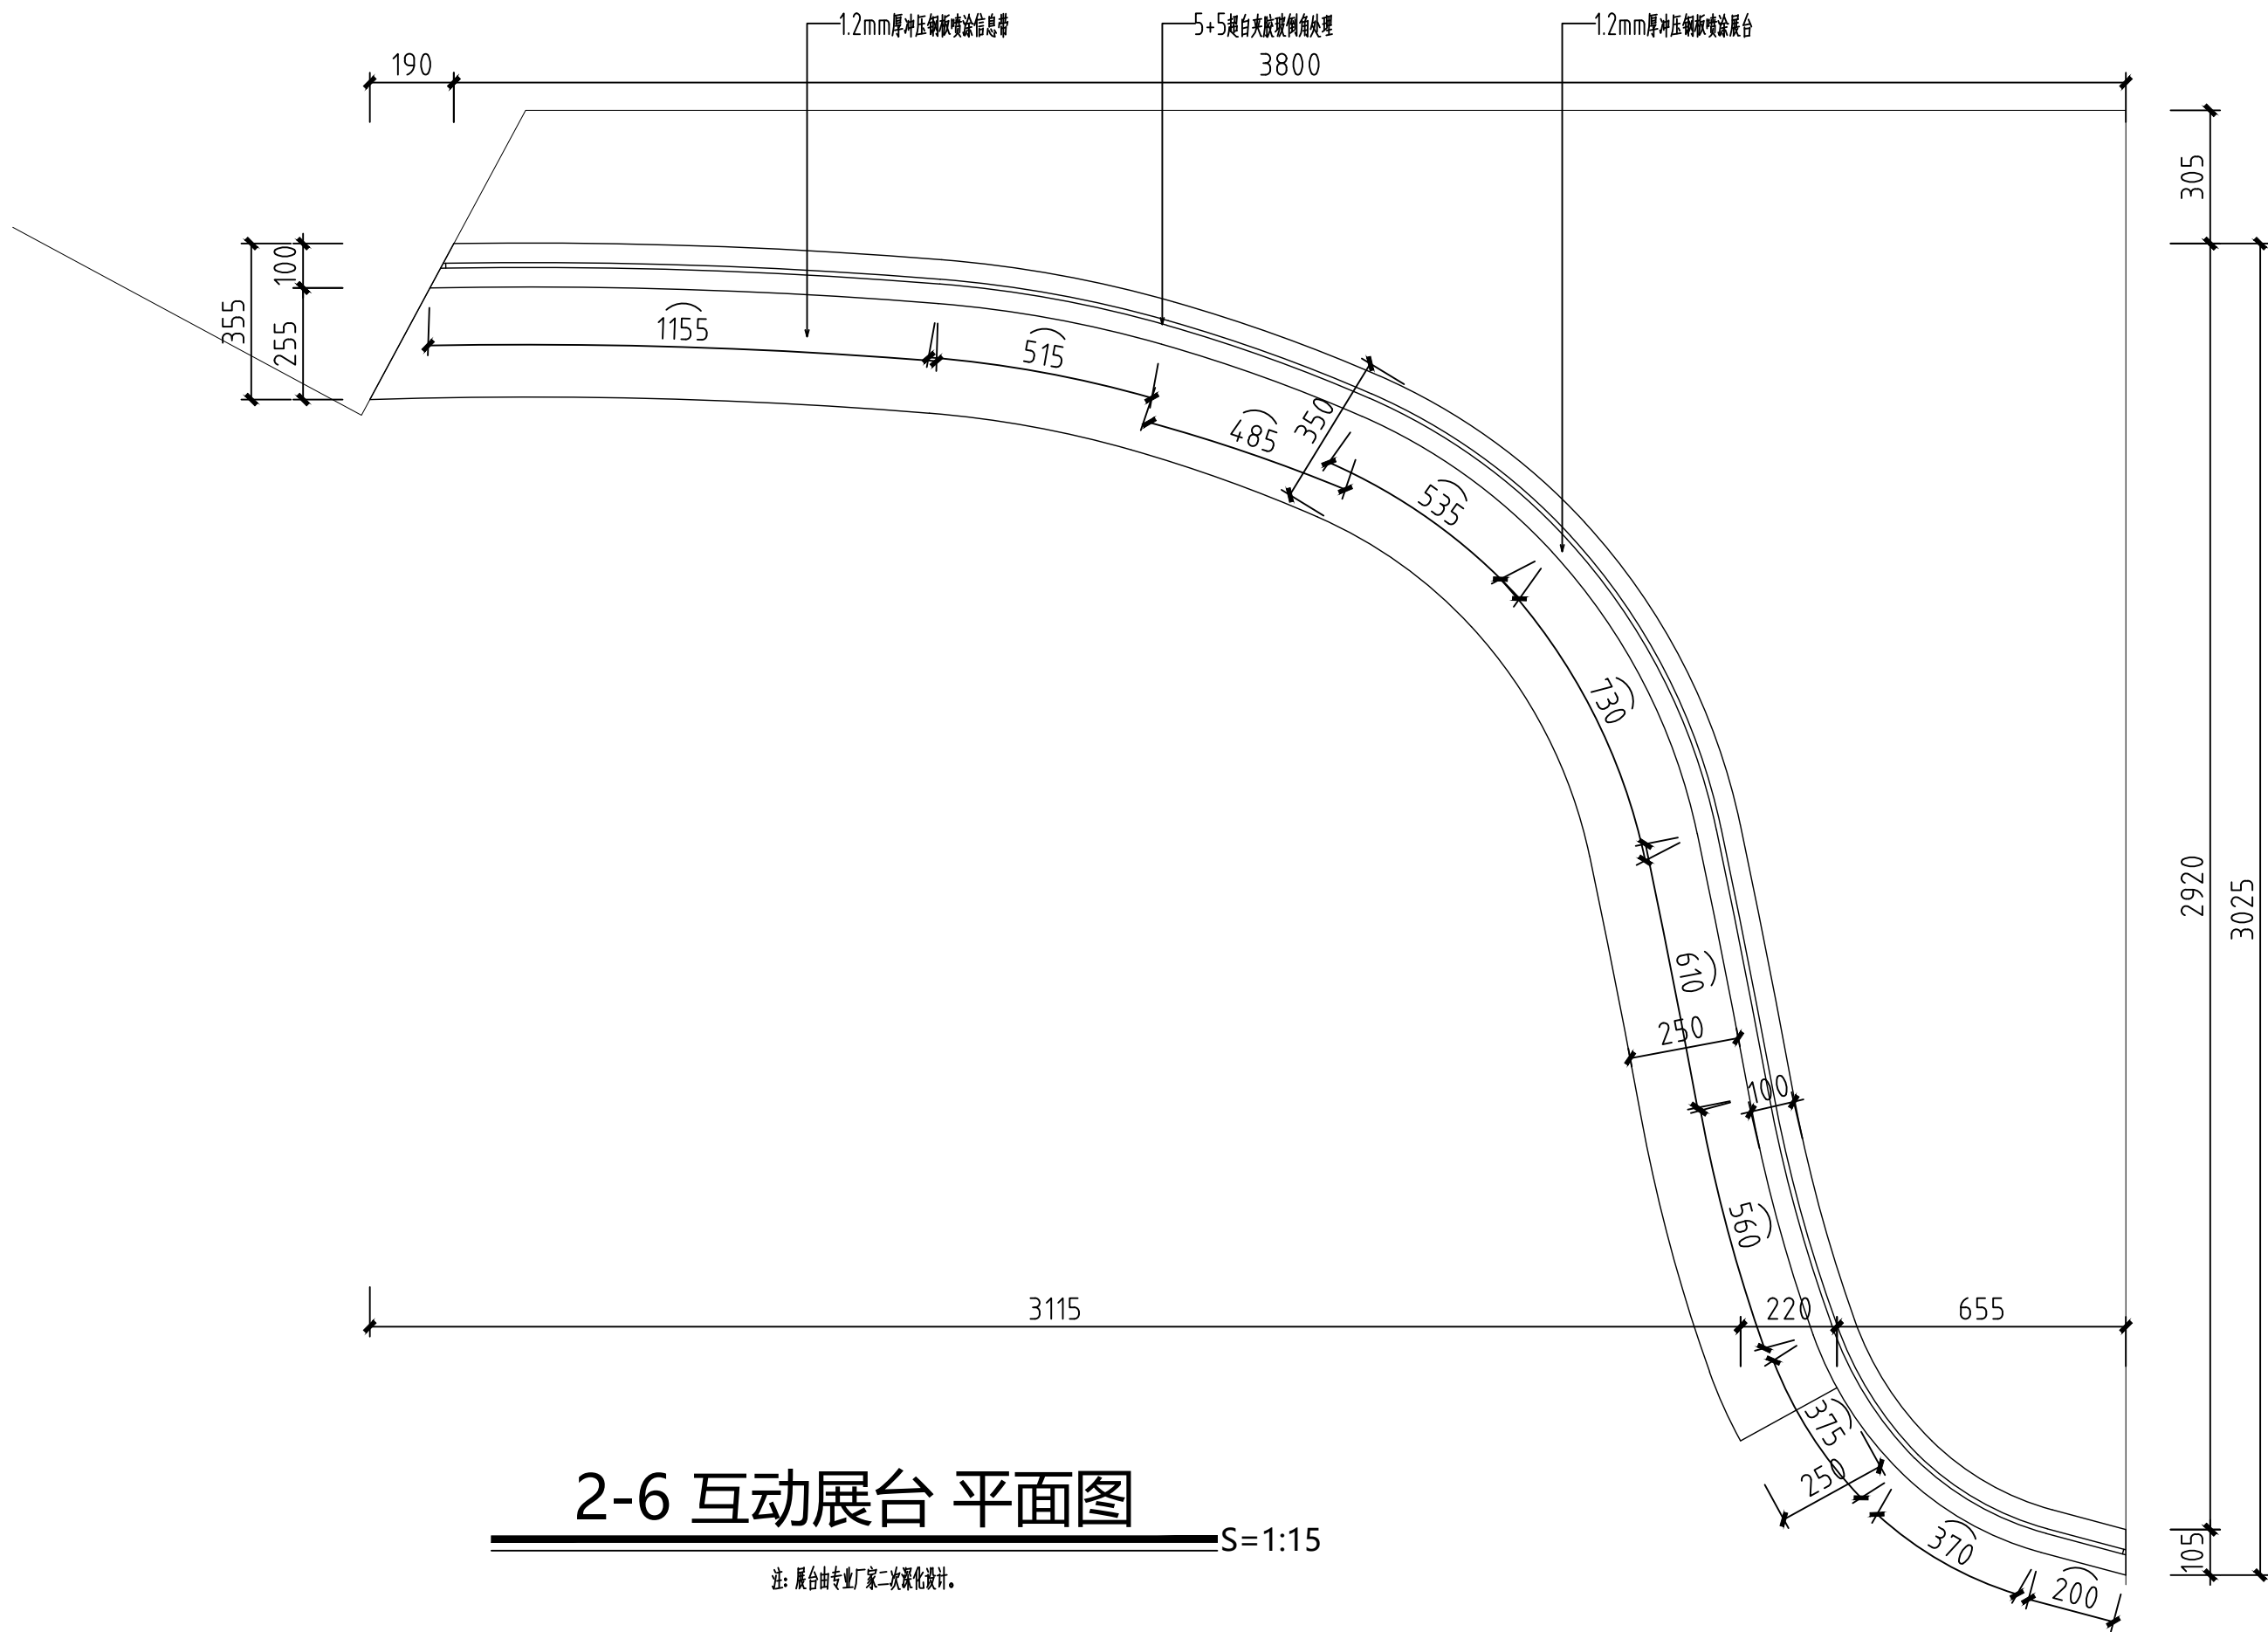

2-6 互动展台 平面图



S=1:15

注：展台由专业厂家二次深化设计。

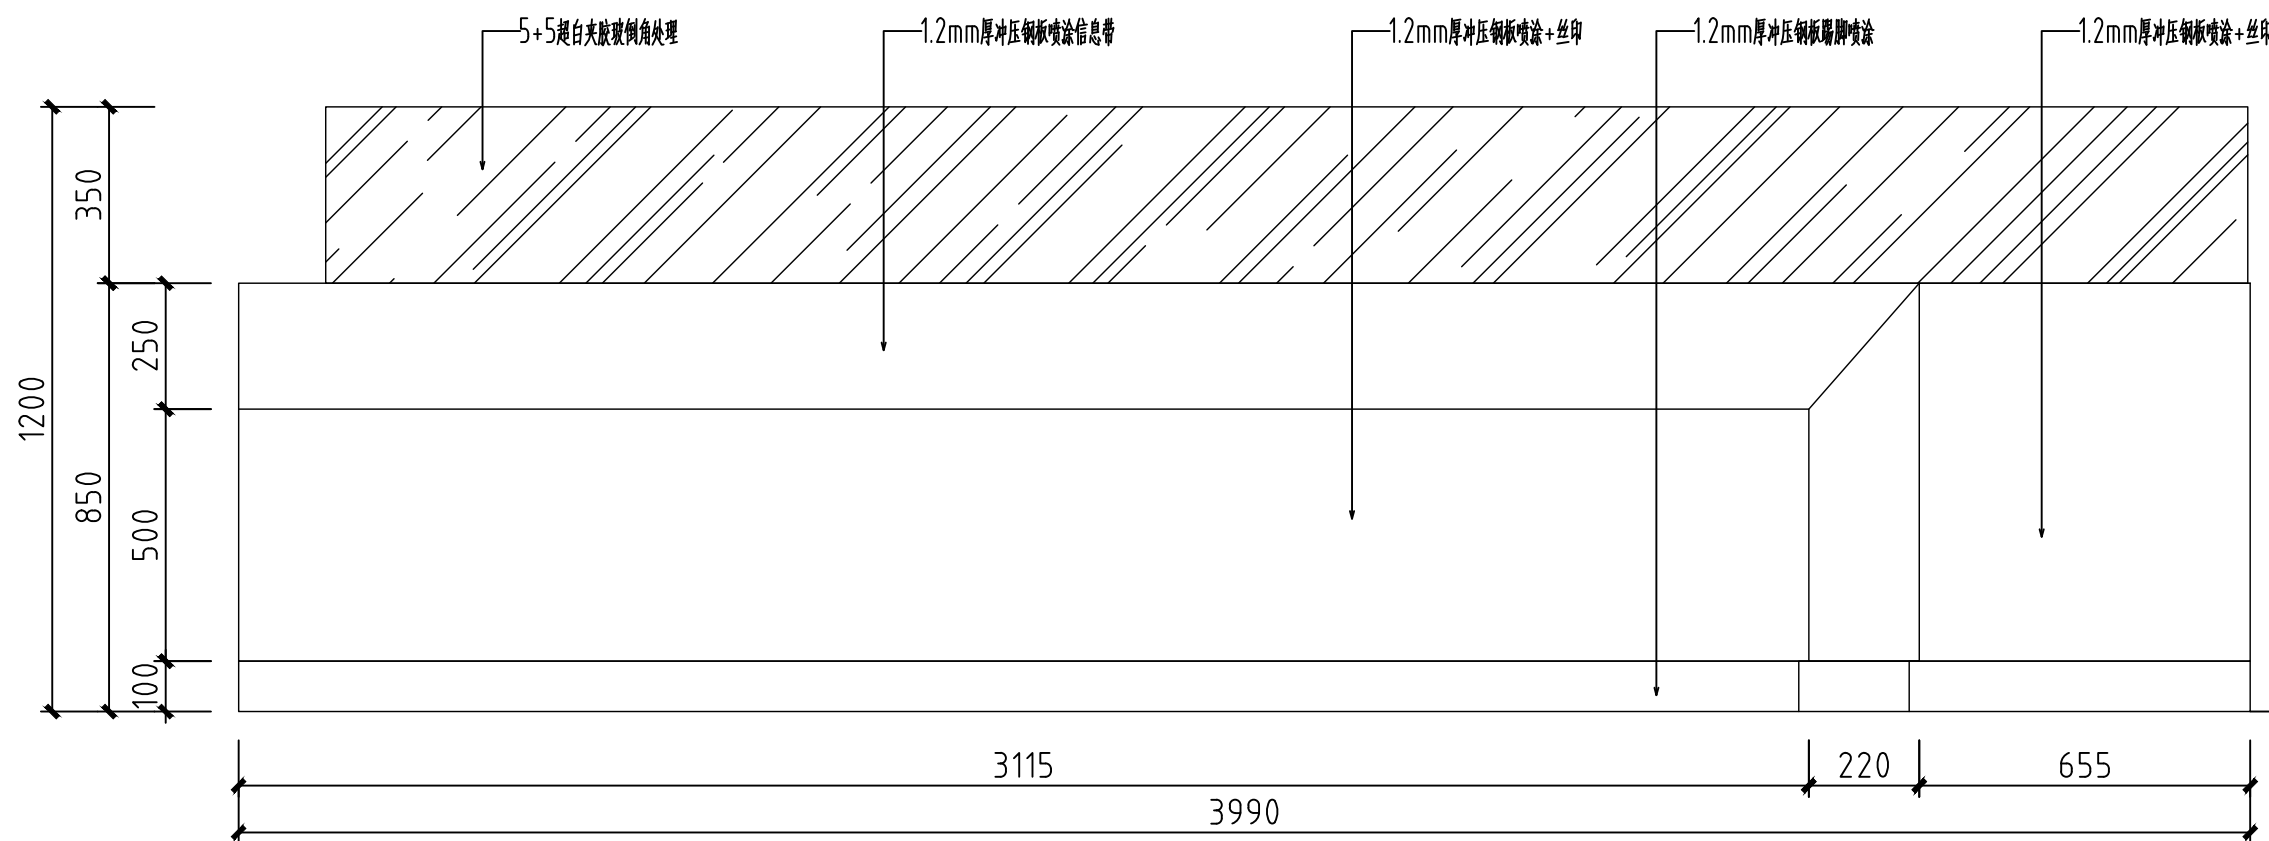

2-6 互动展台 正立面图


S=1:15

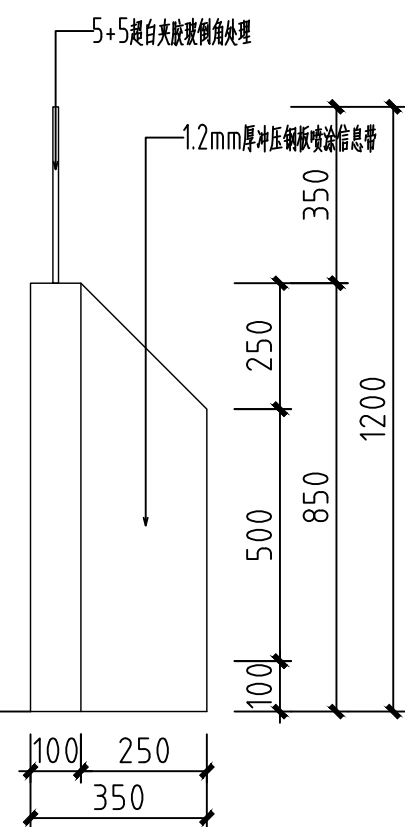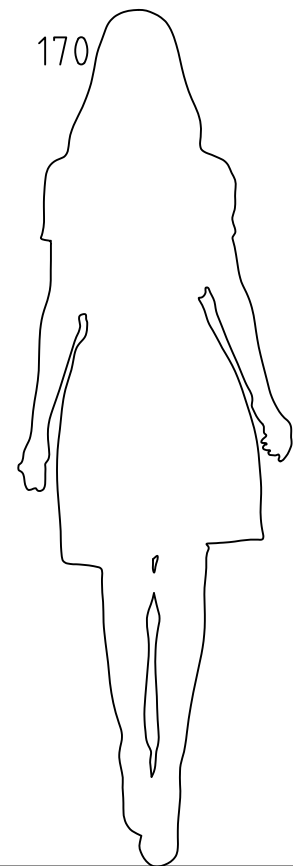

2-6 互动展台 侧立面图


S=1:15

会 签 栏 SIGNATURE			
总 图 GENERAL DRAWING		电 气 ELEC- TRIC	
建 筑 ARCHI- TECTURE		植 物 VEGETA- TION	
结 构 STRUC- TURE		给排水 WATER SUPPLY	
说 明: INSTRUC- TION			
本设计版权归江苏苏豪爱涛文化有限公司。 本图作为施工图, 未经设计师书面 同意, 不得更改任何部分。 All designs are the sole property of Artall Environment Arts CO.,LTD. Nothing can be changed without written permission.			
工程项目 (工程名称) PROJECT 广东车八岭国家级自然保护区 自然博物馆活化利用--展陈 功能提升项目			
建设单位 DIRECTOR 广东车八岭国家级自然保护区 管理局			
图 名 DRAWING TITLE 二层展台图			
设 计 DESIGNED BY	王丹婷	王丹婷	
绘 图 DRAWED BY	姜超	姜超	
工程负责 PROJECT CHARGING	冯雪纯	冯雪纯	
校 对 DESIGNED	施展	施展	
审 核 EXAMINED BY	王凤岩	王凤岩	
设计号 (工程号) PROJECT No.			
图 号 DWG No.		IW2F-406	
比 例 SCALE			
日 期 DATE		2023. 08	
<div>ARTALL</div> <div>江苏苏豪爱涛文化有限公司</div> <div>JIANGSU SOHO ARTALL CULTURAL CO.,LTD</div>			
地 址: 江苏省南京市江宁区天元西路199号			
电 话: 025-52783166			
传 真: 025-52783166			
邮政编码: 211100			

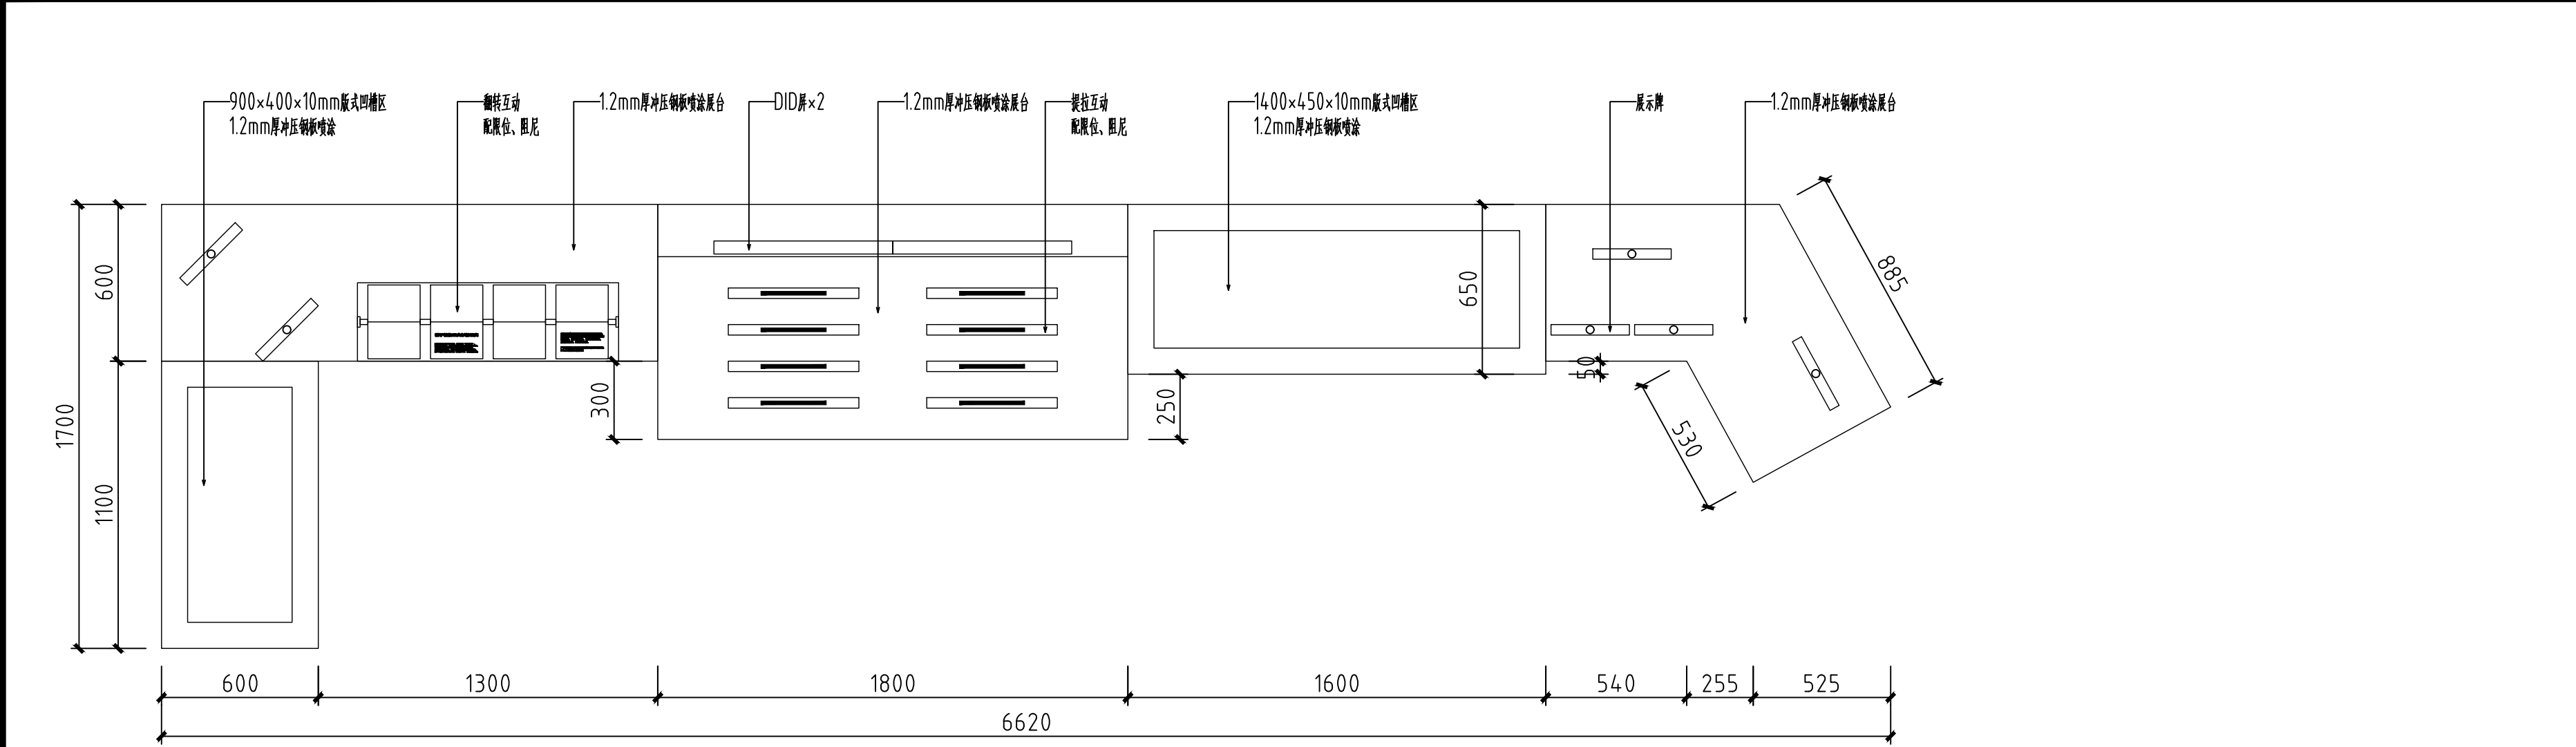


2-7 多功能展台 平面图 S=1:20

注：展台由专业厂家二次深化设计。

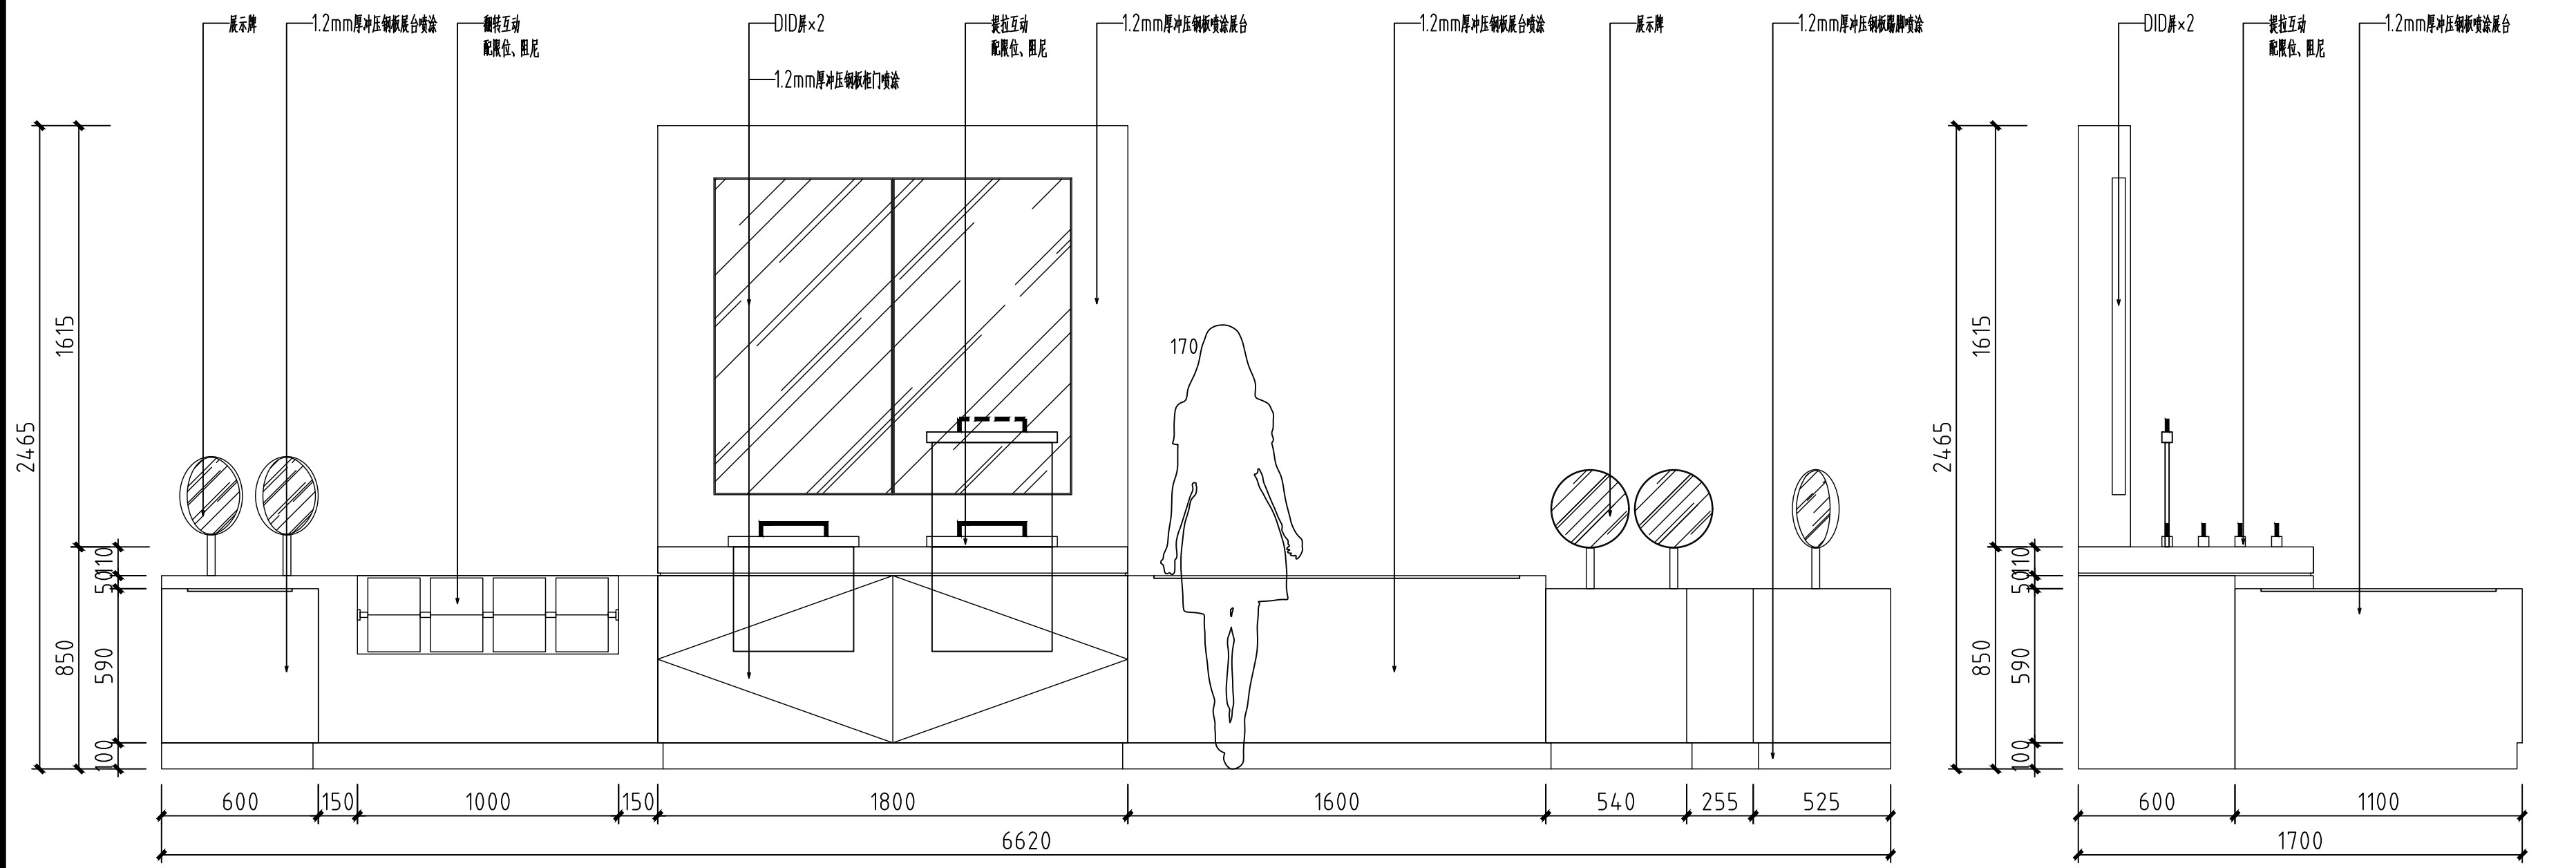


2-7 多功能展台 正立面图 S=1:20

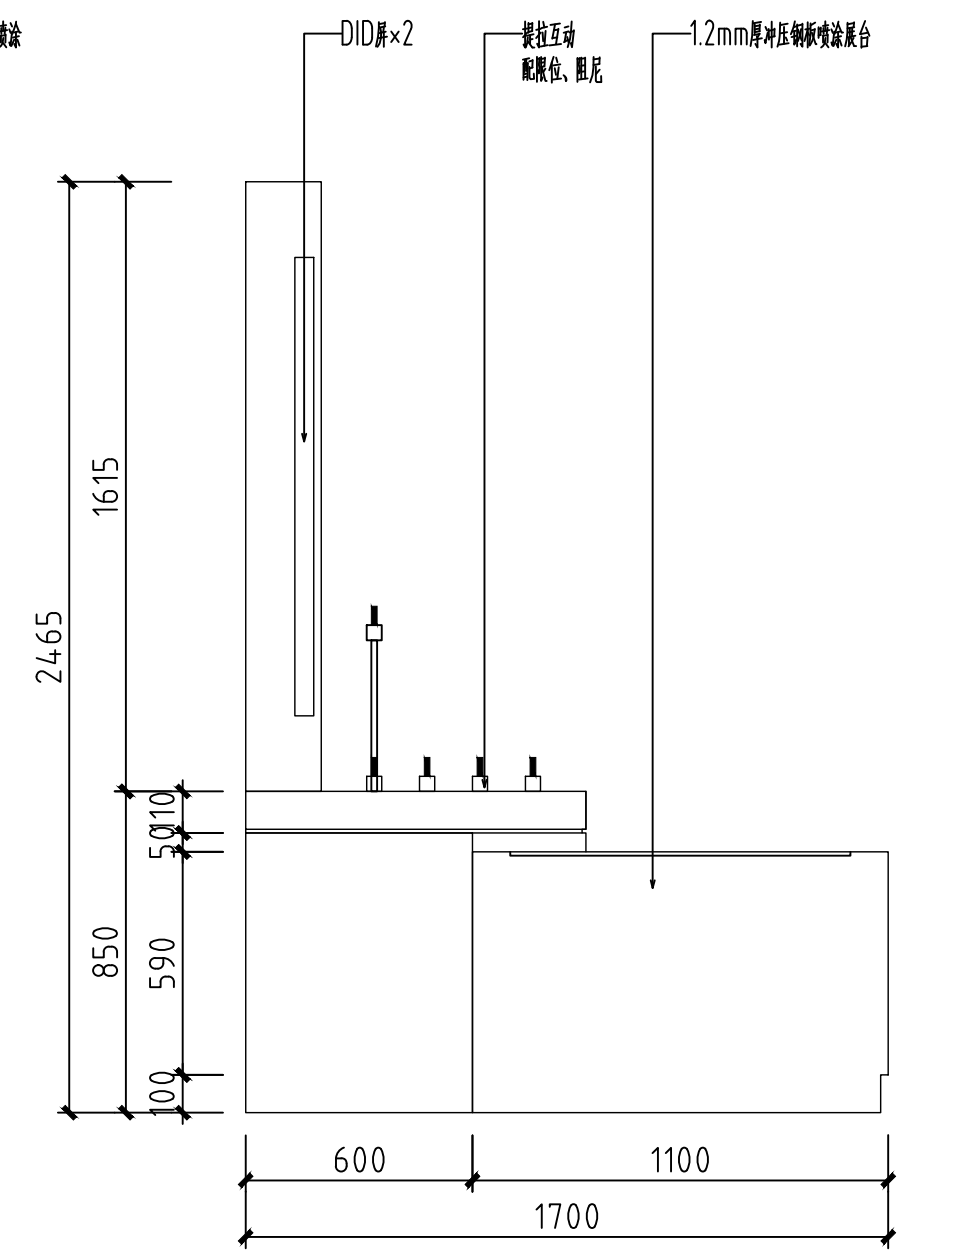

2-7 多功能展台 侧立面图 S=1:20


会 签 栏 SIGNATURE			
总 图 GENERAL DRAWING		电 气 ELEC- TRIC	
建 筑 ARCHI- TECTURE		植 物 VEGETA- TION	
结 构 STRUC- TURE		给排水 WATER SUPPLY	
说 明: INSTRUC- TION			
本设计版权归江苏苏豪爱涛文化有限公司。			
本图作为施工图, 未经设计师书面同意, 不得更改任何部分。			
All designs are the sole property of Artall Environment Arts CO.,LTD. Nothing can be changed without written permission.			
工程项目 (工程名称) PROJECT 广东车八岭国家级自然保护区自然博物馆活化利用—展陈功能提升项目			
建设单位 DIRECTOR 广东车八岭国家级自然保护区管理局			
图 名 DRAWING TITLE 二层展台图			
设 计 DESIGNED BY	王丹婷	王丹婷	
绘 图 DRAWED BY	姜超	姜超	
工程负责 PROJECT CHARGING	冯雪纯	冯雪纯	
校 对 DESIGNED	施展	施展	
审 核 EXAMINED BY	王凤岩	王凤岩	
设计号 (工程号) PROJECT No.			
图 号 DWG No. IW2F-407			
比 例 SCALE			
日 期 DATE 2023. 08			
地 址: 江苏省南京市江宁区天元西路199号 电 话: 025-52783166 传 真: 025-52783166 邮政编码: 211100			

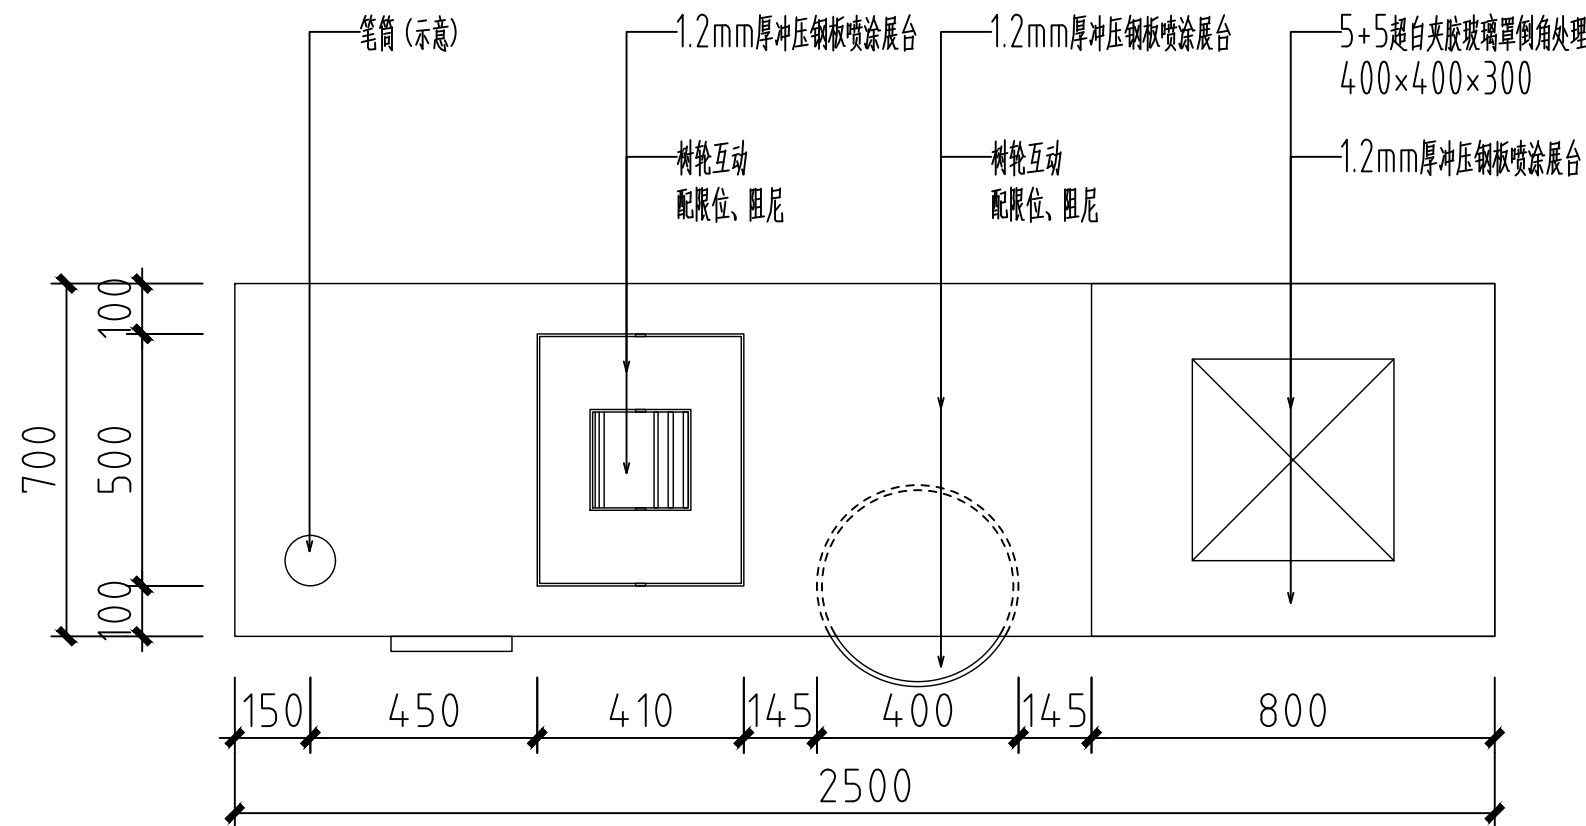

2-8 多功能展台 平面图


S=1:15

注：展台由专业厂家二次深化设计。

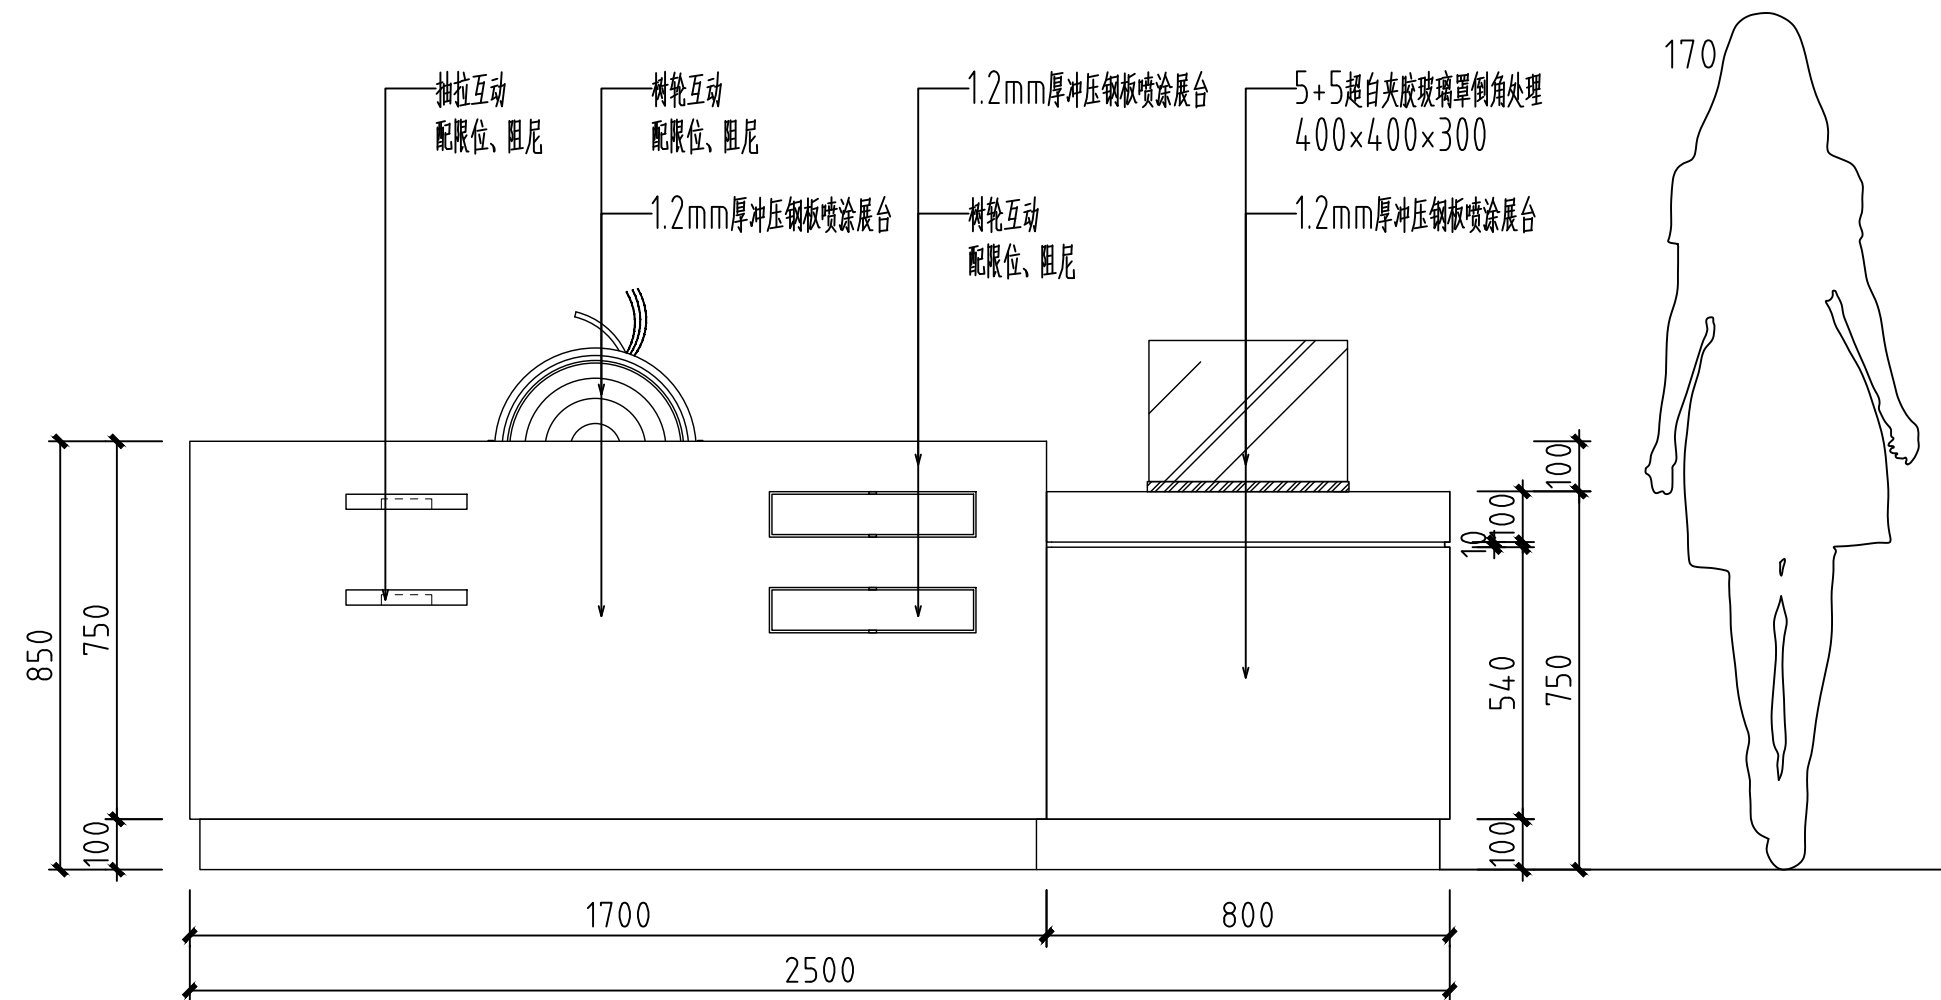

2-8 多功能展台 正立面图


S=1:15

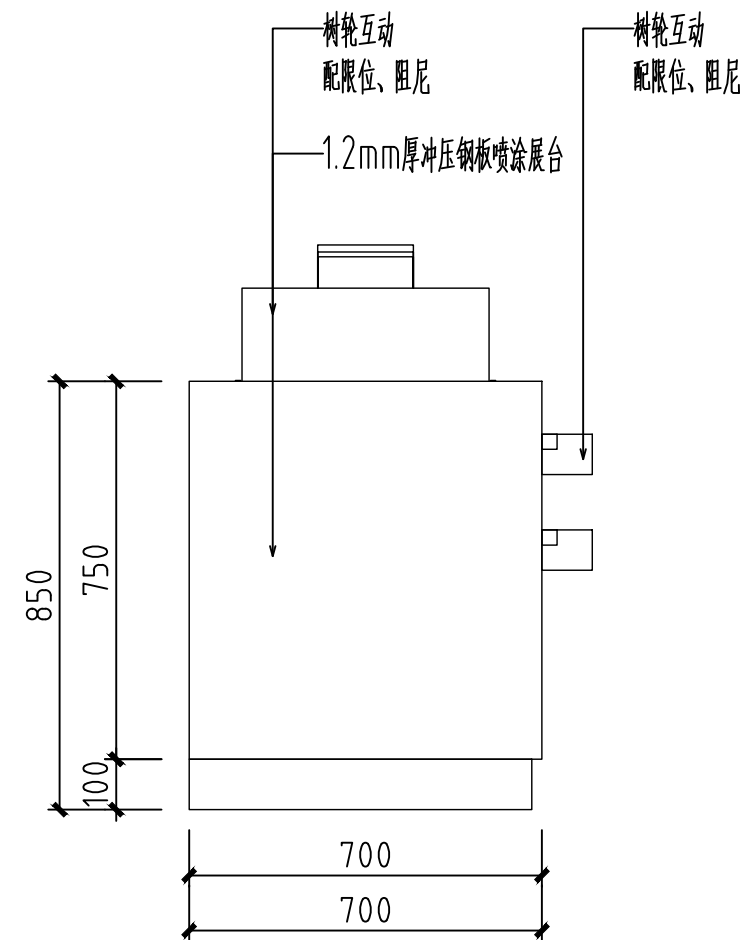

2-8 多功能展台 侧立面图

S=1:15


会 签 栏 SIGNATURE			
总 图 GENERAL DRAWING		电 气 ELEC- TRIC	
建 筑 ARCHI- TECTURE		植 物 VEGETA- TION	
结 构 STRUC- TURE		给排水 WATER SUPPLY	
说 明: INSTRUC- TION			
本设计版权归江苏苏豪爱涛文化有限公司。			
本图作为施工图, 未经设计师书面 同意, 不得更改任何部分。			
All designs are the sole property of Artall Environment Arts CO.,LTD.			
Nothing can be changed without written permission.			
工程项目（工程名称） PROJECT 广东车八岭国家级自然保护区 自然博物馆活化利用一展陈 功能提升项目			
建设单位 DIRECTOR 广东车八岭国家级自然保护区 管理局			
图 名 DRAWING TITLE 二层展台图			
设 计 DESIGNED BY	王丹婷	王丹婷	
绘 图 DRAWED BY	姜超	姜超	
工程负责 PROJECT CHARGING	冯雪纯	冯雪纯	
校 对 DESIGNED	施展	施展	
审 核 EXAMINED BY	王凤岩	王凤岩	
设计号（工程号） PROJECT No.			
图 号 DWG No.		IW2F-408	
比 例 SCALE			
日 期 DATE		2023. 08	
<div> 江苏苏豪爱涛文化有限公司 JIANGSU SOHO ARTALL CULTURAL CO.,LTD</div>			
地 址：江苏省南京市江宁区天元西路199号			
电 话：025-52783166			
传 真：025-52783166			
邮政编码：211100			

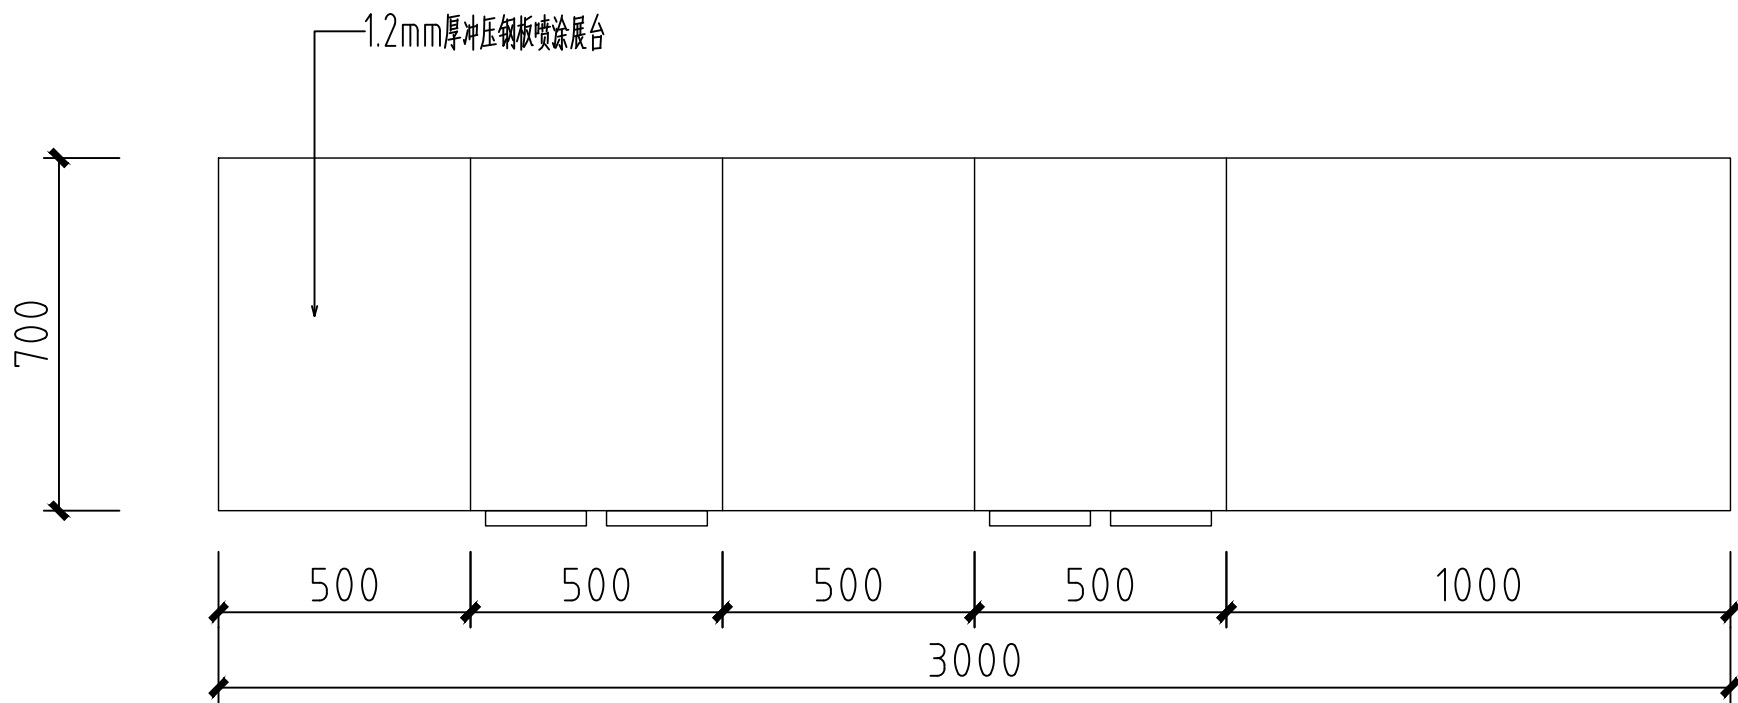

2-9 互动展台 平面图


S=1:15

注：展台由专业厂家二次深化设计。

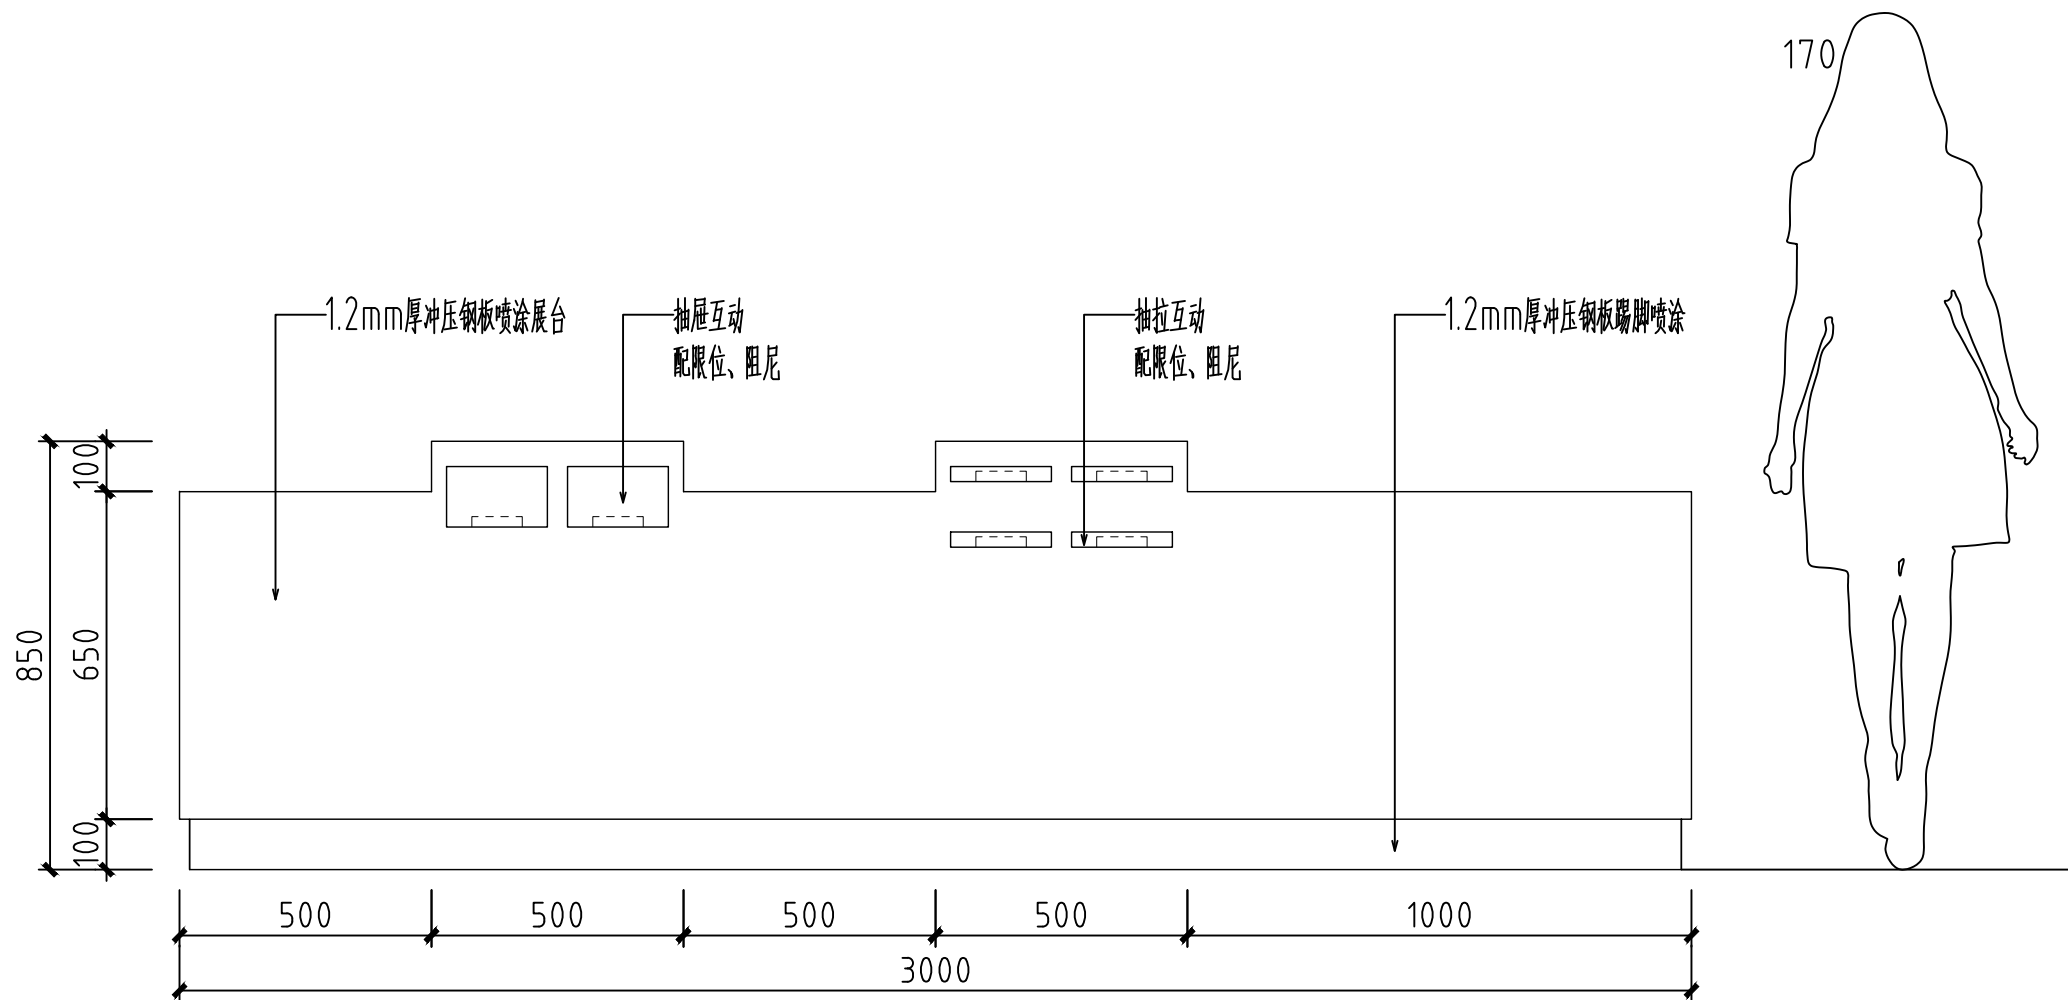

2-9 互动展台 正立面图


S=1:15

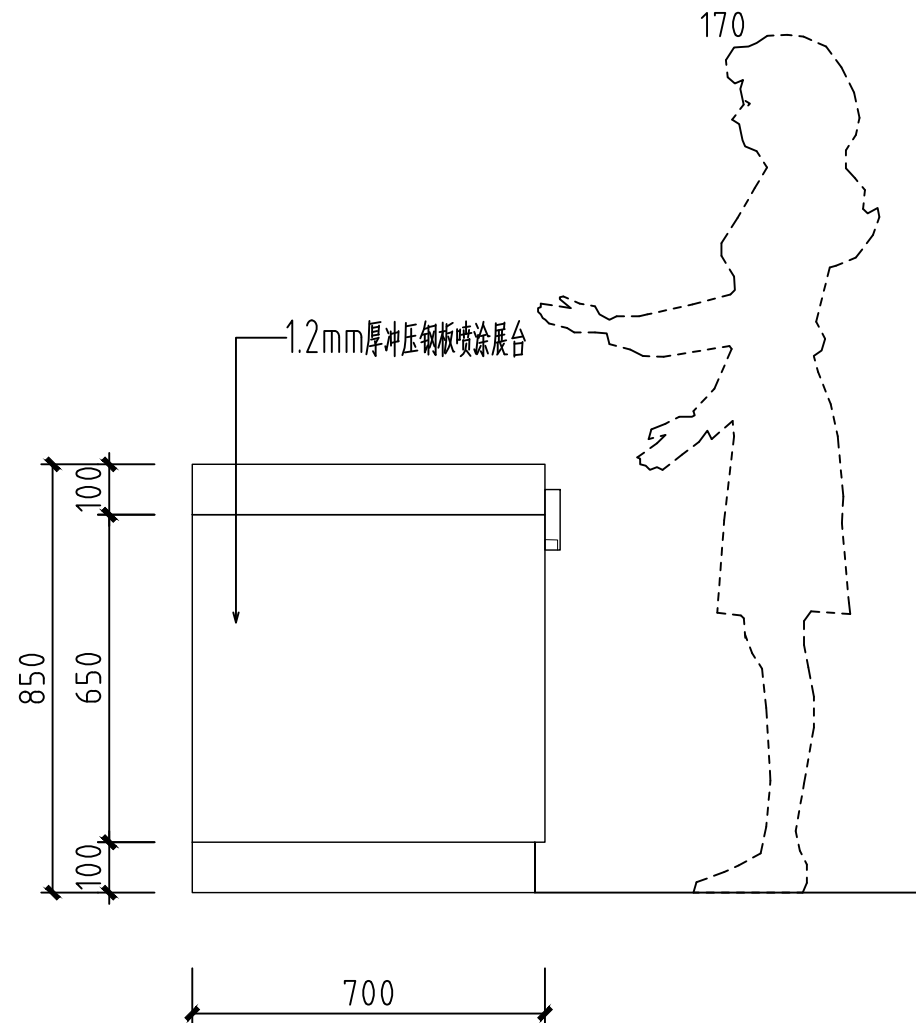

2-9 互动展台 侧立面图

S=1:15


会 签 栏 SIGNATURE			
总 图 GENERAL DRAWING		电 气 ELEC- TRIC	
建 筑 ARCHI- TECTURE		植 物 VEGETA- TION	
结 构 STRUC- TURE		给排水 WATER SUPPLY	
说 明: INSTRUC- TION			
本设计版权归江苏苏豪爱涛文化有限公司。 本图作为施工图, 未经设计师书面 同意, 不得更改任何部分。 All designs are the sole property of Artall Environment Arts CO.,LTD. Nothing can be changed without written permission.			
工程项目（工程名称） PROJECT 广东车八岭国家级自然保护区 自然博物馆活化利用—展陈 功能提升项目			
建设单位 DIRECTOR 广东车八岭国家级自然保护区 管理局			
图 名 DRAWING TITLE 二层展台图			
设 计 DESIGNED BY	王丹婷	王丹婷	
绘 图 DRAWED BY	姜超	姜超	
工程负责 PROJECT CHARGING	冯雪纯	冯雪纯	
校 对 DESIGNED	施展	施展	
审 核 EXAMINED BY	王凤岩	王凤岩	
设计号（工程号） PROJECT No.			
图 号 DWG No.		IW2F-409	
比 例 SCALE			
日 期 DATE		2023. 08	
<div>ARTALL</div> <div>江苏苏豪爱涛文化有限公司</div> <div>JIANGSU SOHO ARTALL CULTURAL CO.,LTD</div>			
地 址：江苏省南京市江宁区天元西路199号			
电 话：025-52783166			
传 真：025-52783166			
邮政编码：211100			

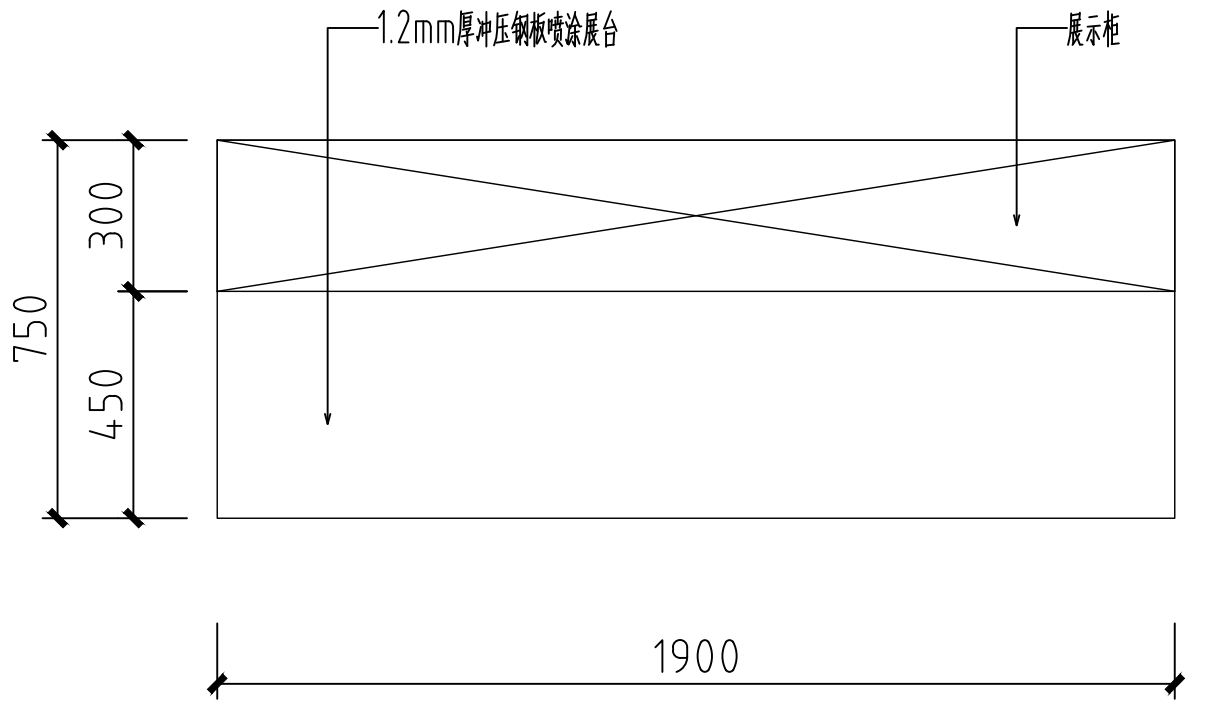

2-10 互动展台 平面图


S=1:15

注：展台由专业厂家二次深化设计。

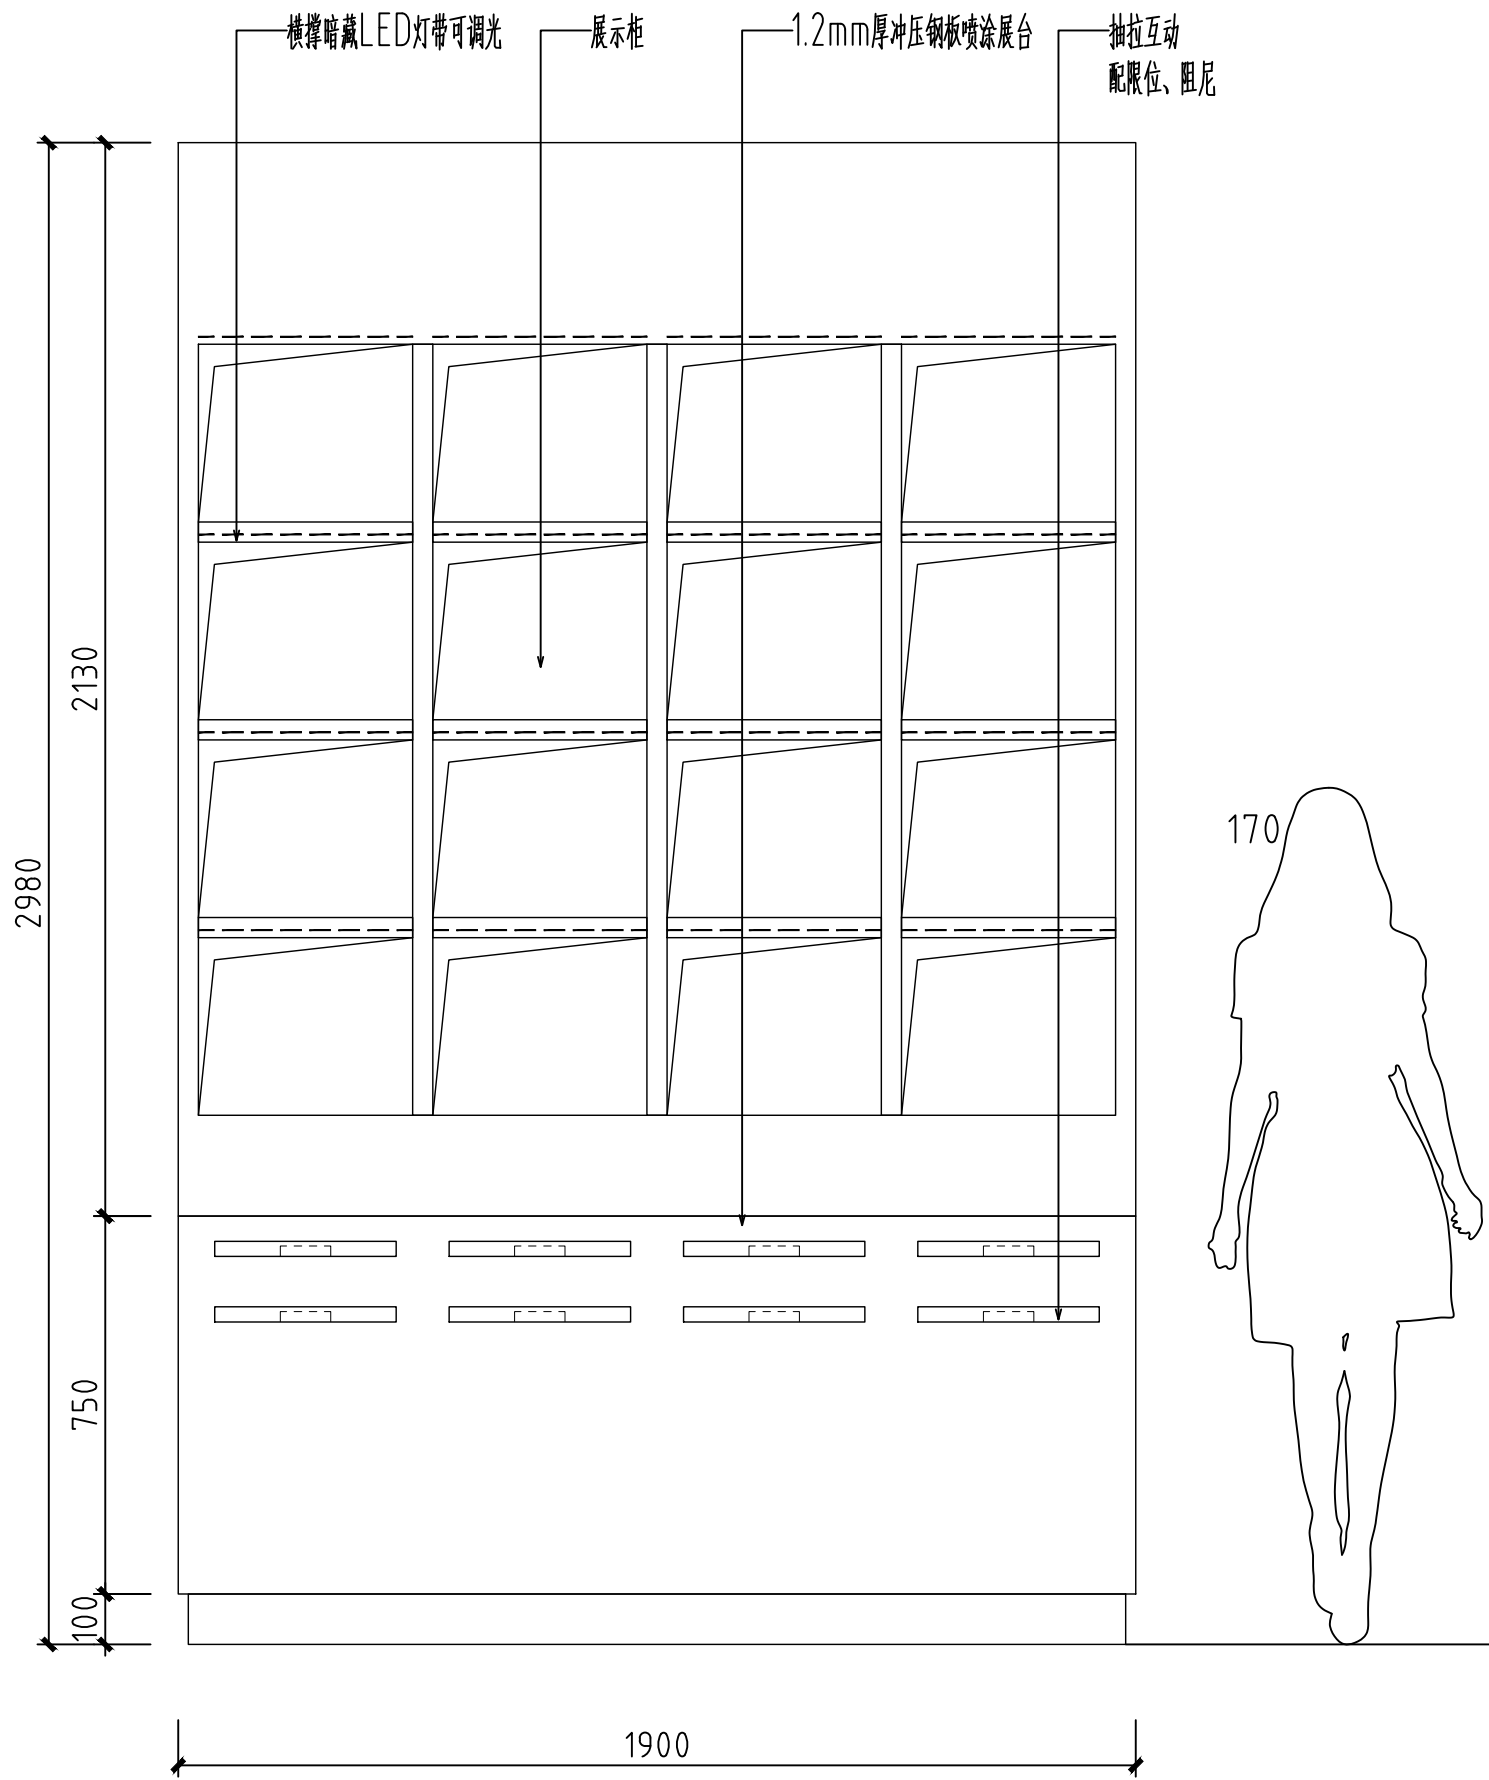

2-10 互动展台 正立面图


S=1:15

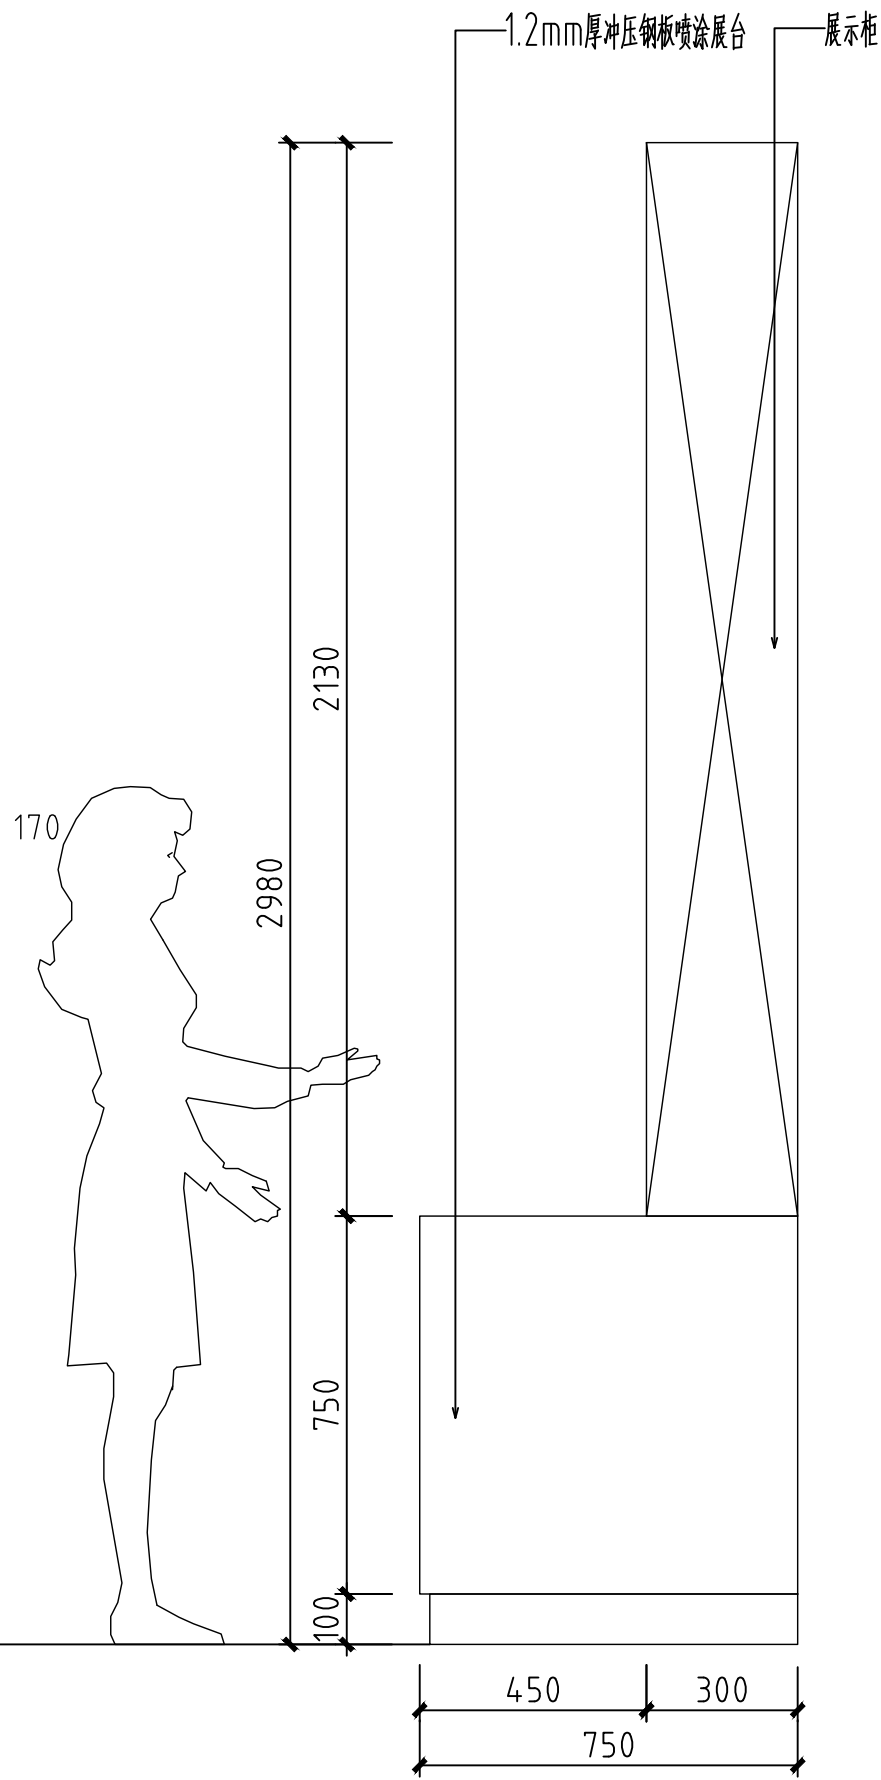

2-10 互动展台 侧立面图

S=1:15


会 签 栏 SIGNATURE			
总 图 GENERAL DRAWING		电 气 ELEC- TRIC	
建 筑 ARCHI- TECTURE		植 物 VEGETA- TION	
结 构 STRUC- TURE		给排水 WATER SUPPLY	
说 明: INSTRUC- TION			
本设计版权归江苏苏豪爱涛文化有限公司。 本图作为施工图, 未经设计师书面 同意, 不得更改任何部分。 All designs are the sole property of Artall Environment Arts CO.,LTD. Nothing can be changed without written permission.			
工程项目（工程名称） PROJECT 广东车八岭国家级自然保护区 自然博物馆活化利用--展陈 功能提升项目			
建设单位 DIRECTOR 广东车八岭国家级自然保护区 管理局			
图 名 DRAWING TITLE 二层展台图			
设 计 DESIGNED BY	王丹婷	王丹婷	
绘 图 DRAWED BY	姜超	姜超	
工程负责 PROJECT CHARGING	冯雪纯	冯雪纯	
校 对 DESIGNED	施展	施展	
审 核 EXAMINED BY	王凤岩	王凤岩	
设计号（工程号） PROJECT No.			
图 号 DWG No.		IW2F-410	
比 例 SCALE			
日 期 DATE		2023. 08	
<div> 江苏苏豪爱涛文化有限公司 JIANGSU SOHO ARTALL CULTURAL CO.,LTD</div>			
地 址：江苏省南京市江宁区天元西路199号			
电 话：025-52783166			
传 真：025-52783166			
邮政编码：211100			

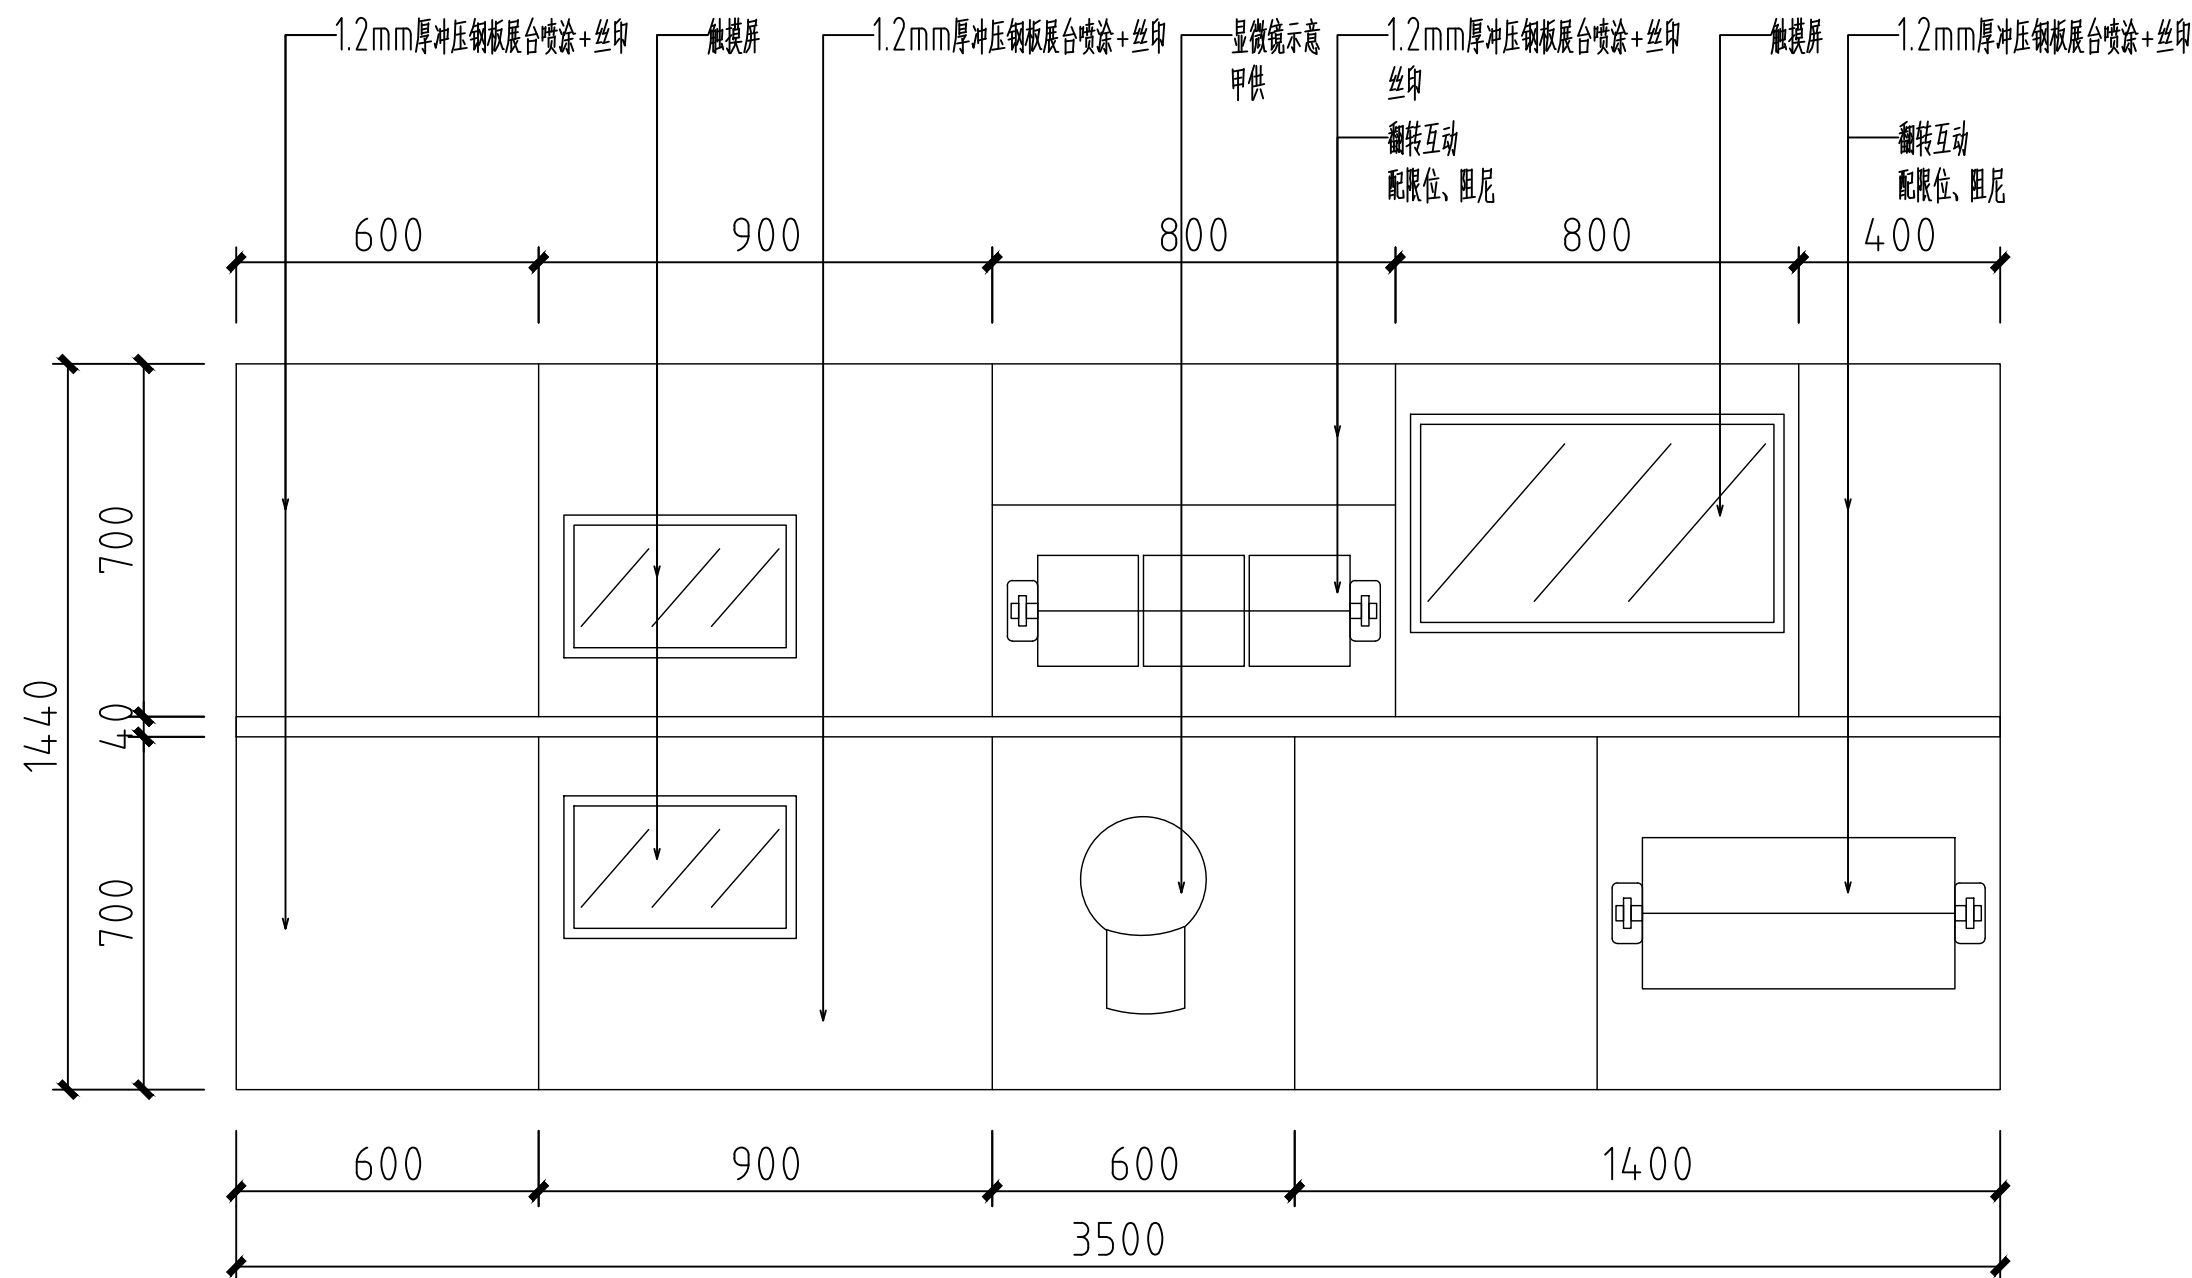

2-11 多功能展台 平面图



S=1:15

注：展台由专业厂家二次深化设计。

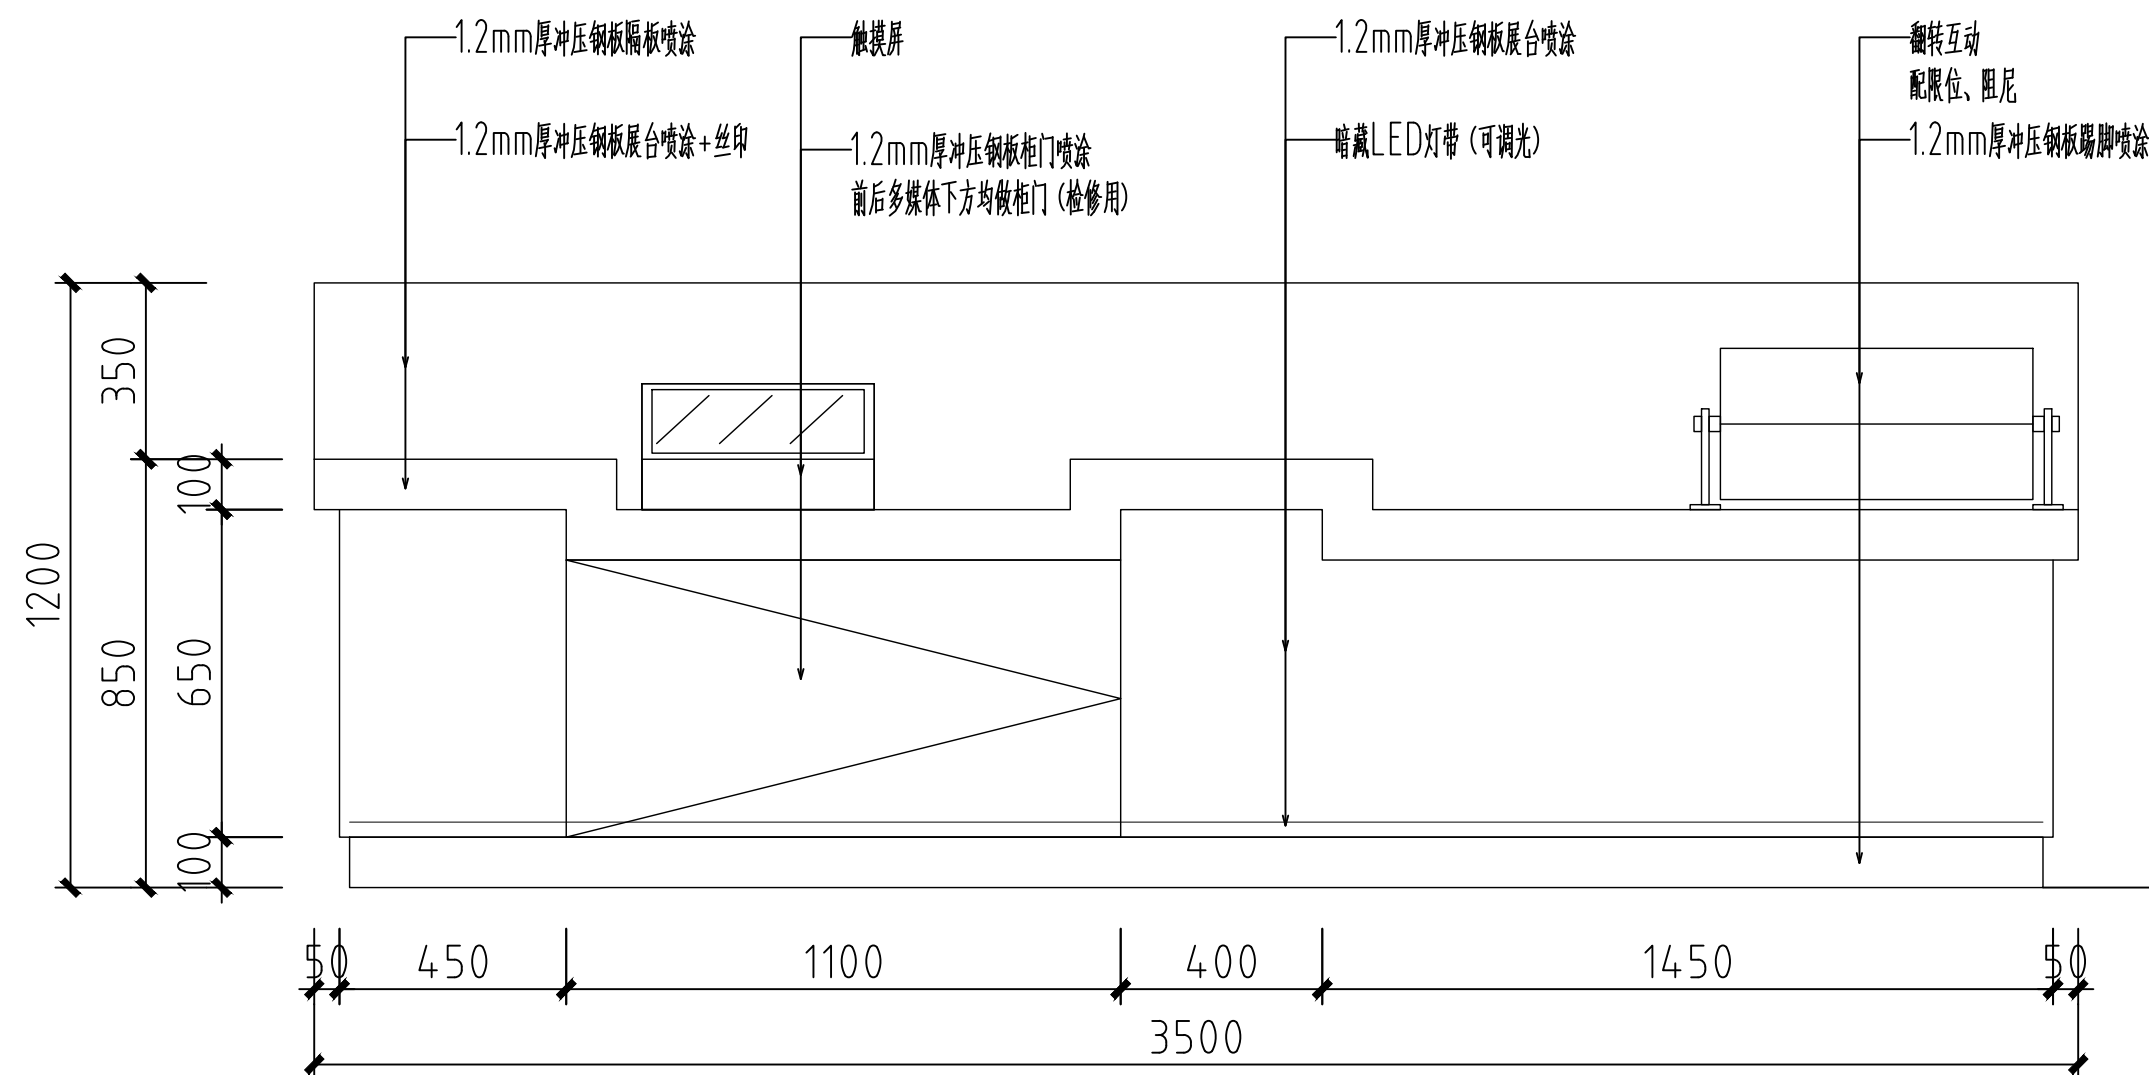

2-11 多功能展台 正立面图


S=1:15

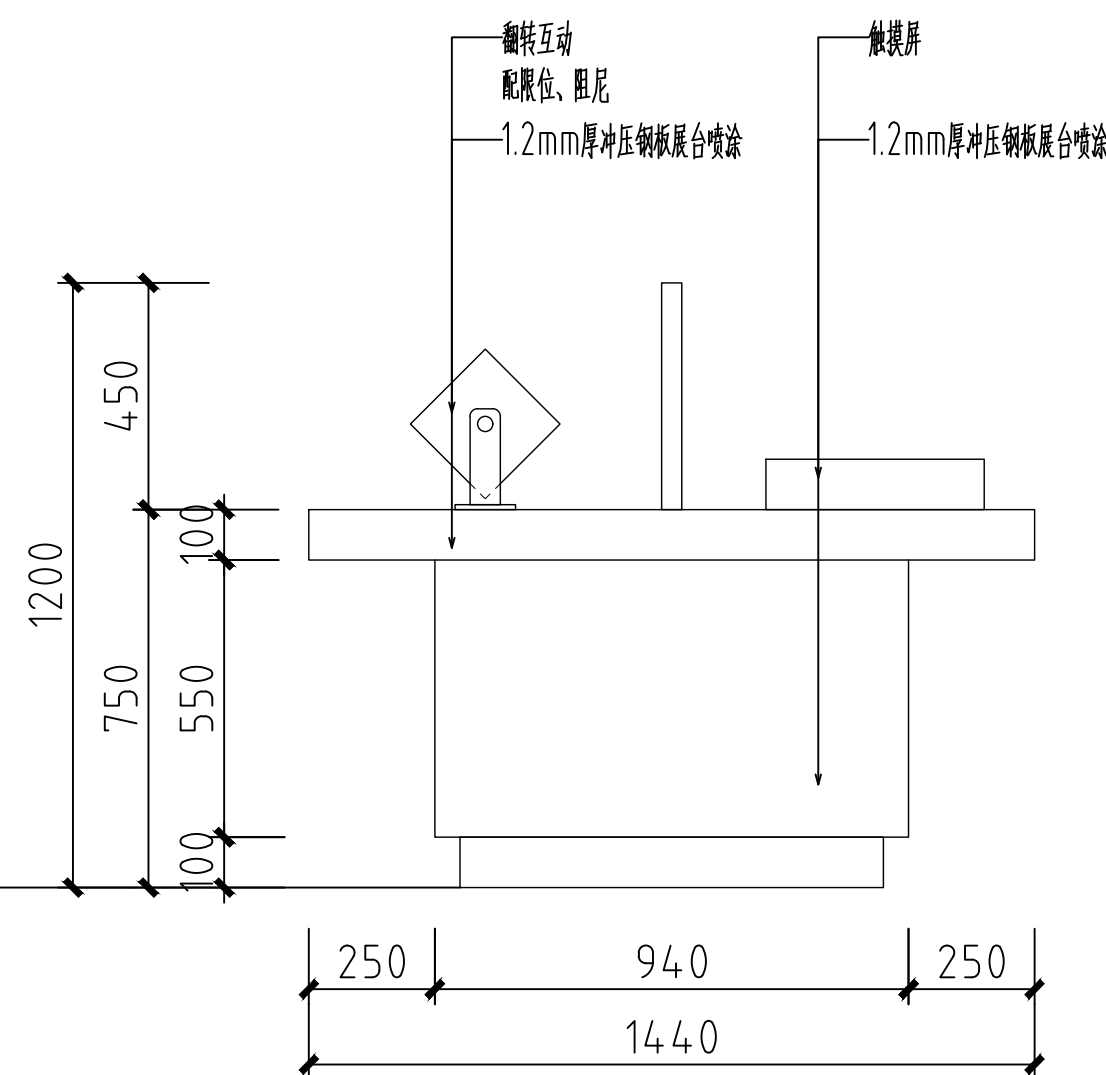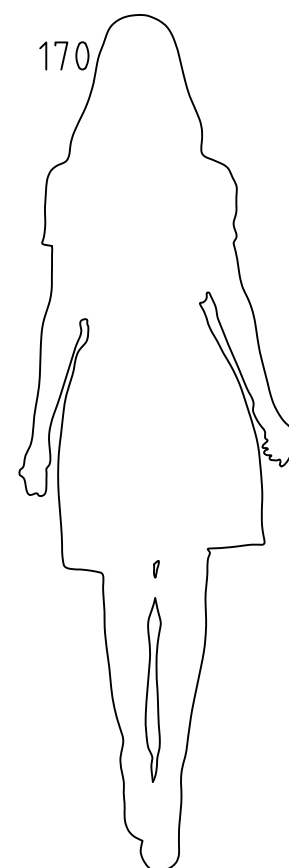

2-11 多功能展台 侧立面图

S=1:15


会 签 栏 SIGNATURE			
总 图 GENERAL DRAWING		电 气 ELEC- TRIC	
建 筑 ARCHI- TECTURE		植 物 VEGETA- TION	
结 构 STRUC- TURE		给排水 WATER SUPPLY	
说 明: INSTRUC- TION			
本设计版权归江苏苏豪爱涛文化有限公司。			
本图作为施工图, 未经设计师书面 同意, 不得更改任何部分。			
All designs are the sole property of Artall Environment Arts CO.,LTD.			
Nothing can be changed without written permission.			
工程项目 (工程名称) PROJECT 广东车八岭国家级自然保护区 自然博物馆活化利用—展陈 功能提升项目			
建设单位 DIRECTOR 广东车八岭国家级自然保护区 管理局			
图 名 DRAWING TITLE 二层展台图			
设 计 DESIGNED BY	王丹婷	王丹婷	
绘 图 DRAWN BY	姜超	姜超	
工程负责 PROJECT CHARGING	冯雪纯	冯雪纯	
校 对 DESIGNED	施展	施展	
审 核 EXAMINED BY	王凤岩	王凤岩	
设计号 (工程号) PROJECT No.			
图 号 DWG No.		IW2F-411	
比 例 SCALE			
日 期 DATE		2023. 08	
<div><div>artall</div><div>江苏苏豪爱涛文化有限公司</div><div>JIANGSU SOHO ARTALL CULTURAL CO.,LTD</div></div> <div>地址: 江苏省南京市江宁区天元西路199号 电 话: 025-52783166 传 真: 025-52783166 邮政编码: 211100</div>			

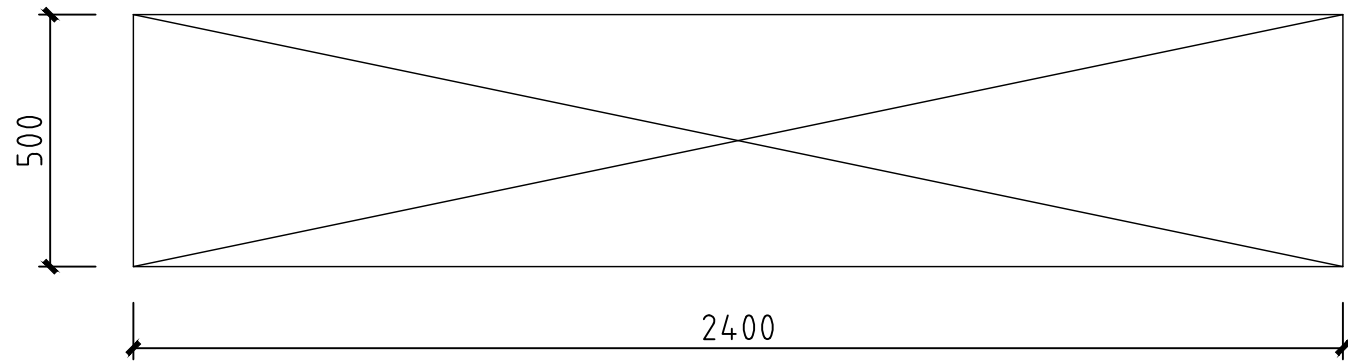

2-12 展示架 平面图

S=1:15


注：展台由专业厂家二次深化设计。

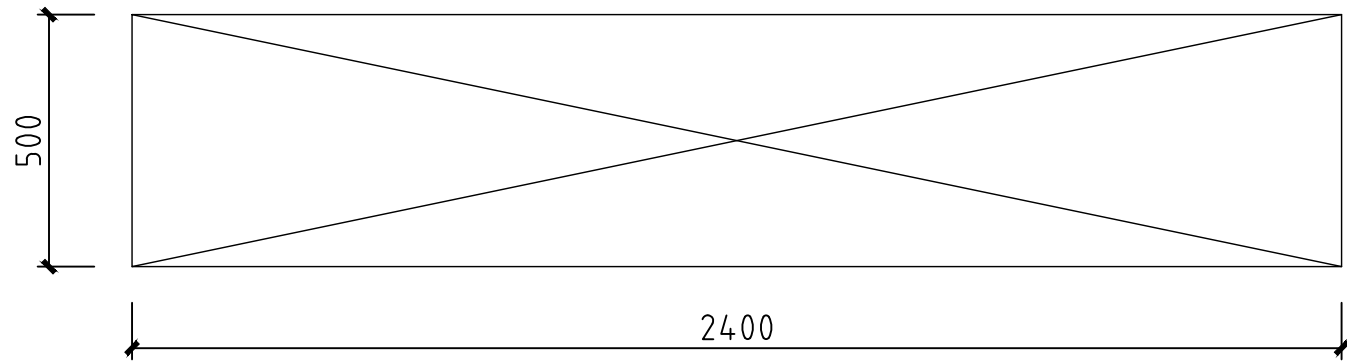

2-13 展示架 平面图


S=1:15

注：展台由专业厂家二次深化设计。

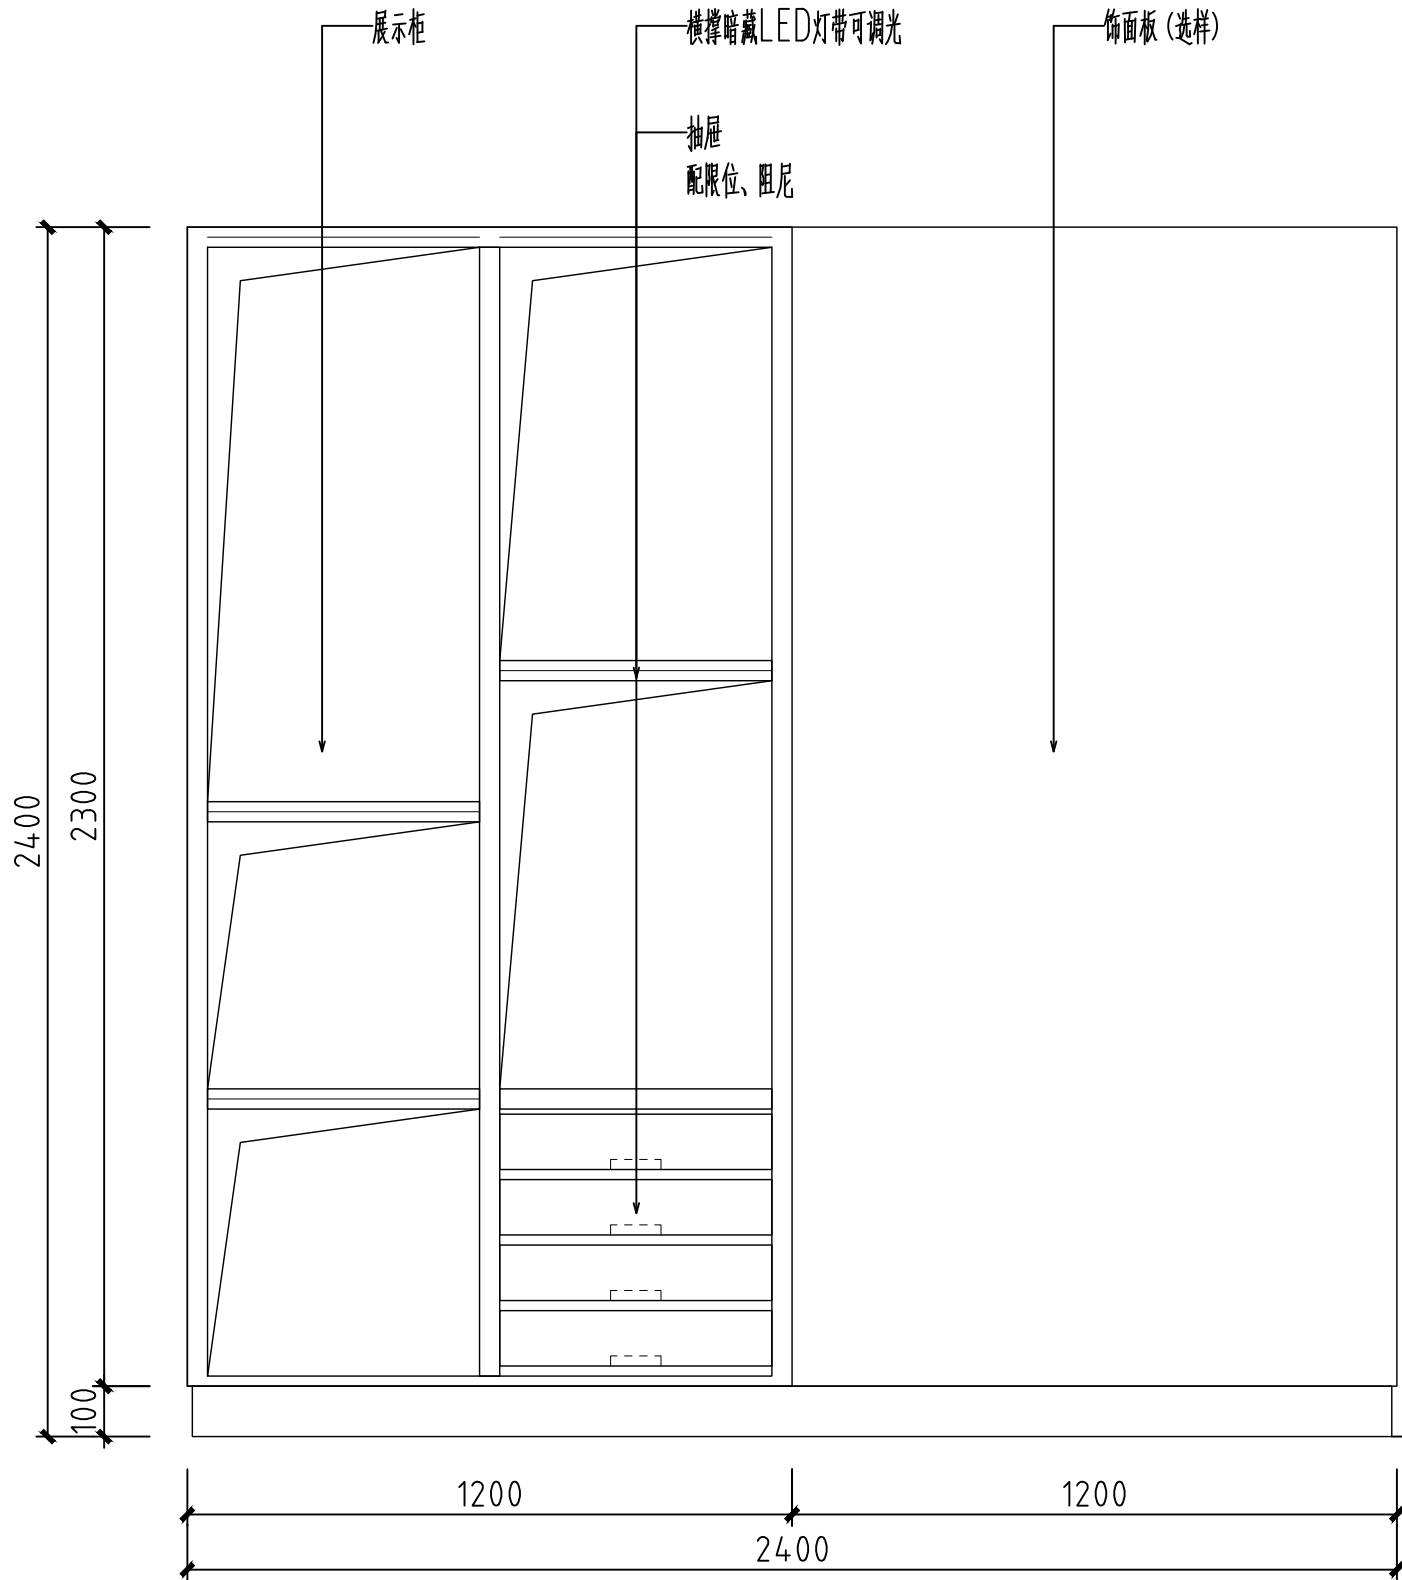

2-12 展示架 立面图


S=1:15

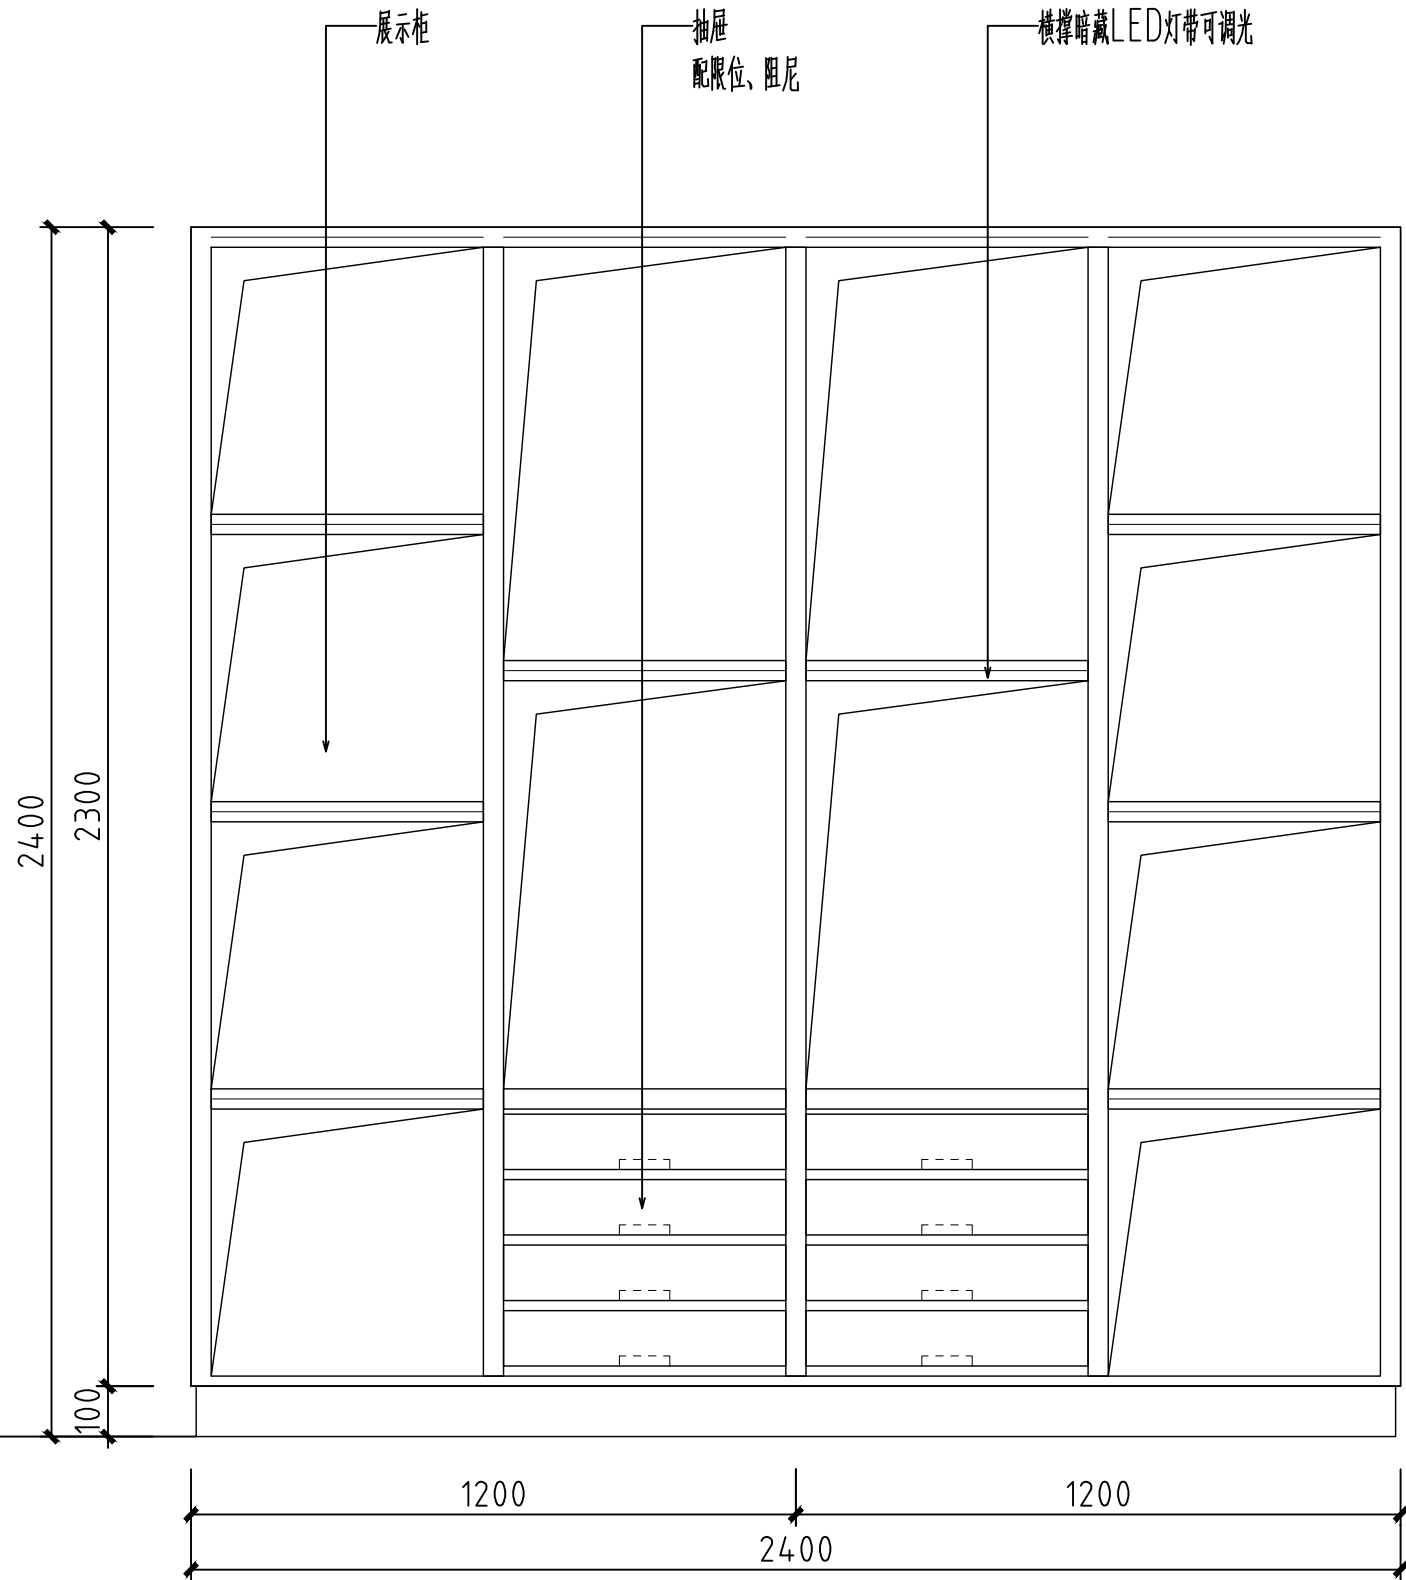

2-13 展示架 立面图

S=1:15


会 签 栏 SIGNATURE			
总 图 GENERAL DRAWING		电 气 ELEC- TRIC	
建 筑 ARCHI- TECTURE		植 物 VEGETA- TION	
结 构 STRUC- TURE		给排水 WATER SUPPLY	
说 明: INSTRUC- TION			
本设计版权归江苏苏豪爱涛文化有限公司。			
本图作为施工图, 未经设计师书面 同意, 不得更改任何部分。			
All designs are the sole property of Artall Environment Arts CO.,LTD.			
Nothing can be changed without written permission.			
工程项目 (工程名称) PROJECT 广东车八岭国家级自然保护区 自然博物馆活化利用—展陈 功能提升项目			
建设单位 DIRECTOR 广东车八岭国家级自然保护区 管理局			
图 名 DRAWING TITLE 二层展台图			
设 计 DESIGNED BY	王丹婷	王丹婷	
绘 图 DRAWED BY	姜超	姜超	
工程负责 PROJECT CHARGING	冯雪纯	冯雪纯	
校 对 DESIGNED	施展	施展	
审 核 EXAMINED BY	王凤岩	王凤岩	
设计号 (工程号) PROJECT No.			
图 号 DWG No.		IW2F-412	
比 例 SCALE			
日 期 DATE		2023. 08	
<div><div>artall</div><div>江苏苏豪爱涛文化有限公司</div><div>JIANGSU SOHO ARTALL CULTURAL CO.,LTD</div></div>			
地 址: 江苏省南京市江宁区天元西路199号			
电 话: 025-52783166			
传 真: 025-52783166			
邮政编码: 211100			

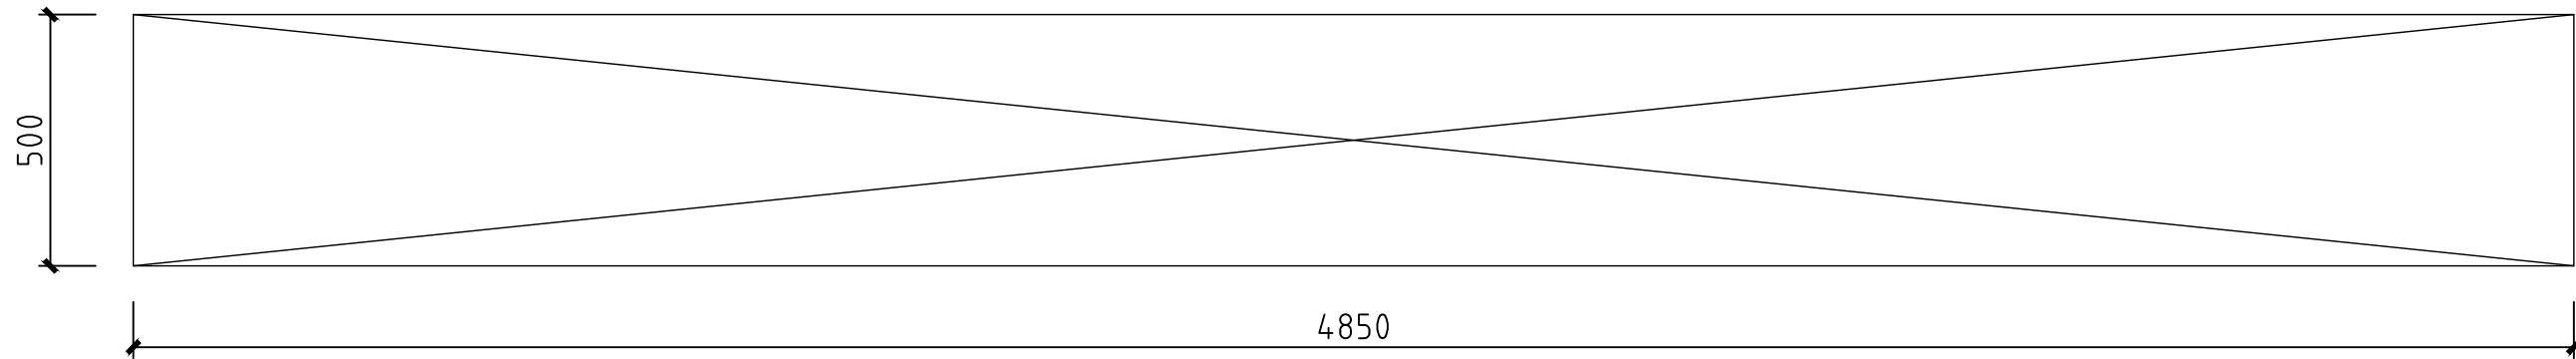

2-14 展示架 平面图

S=1:15

注：展台由专业厂家二次深化设计。

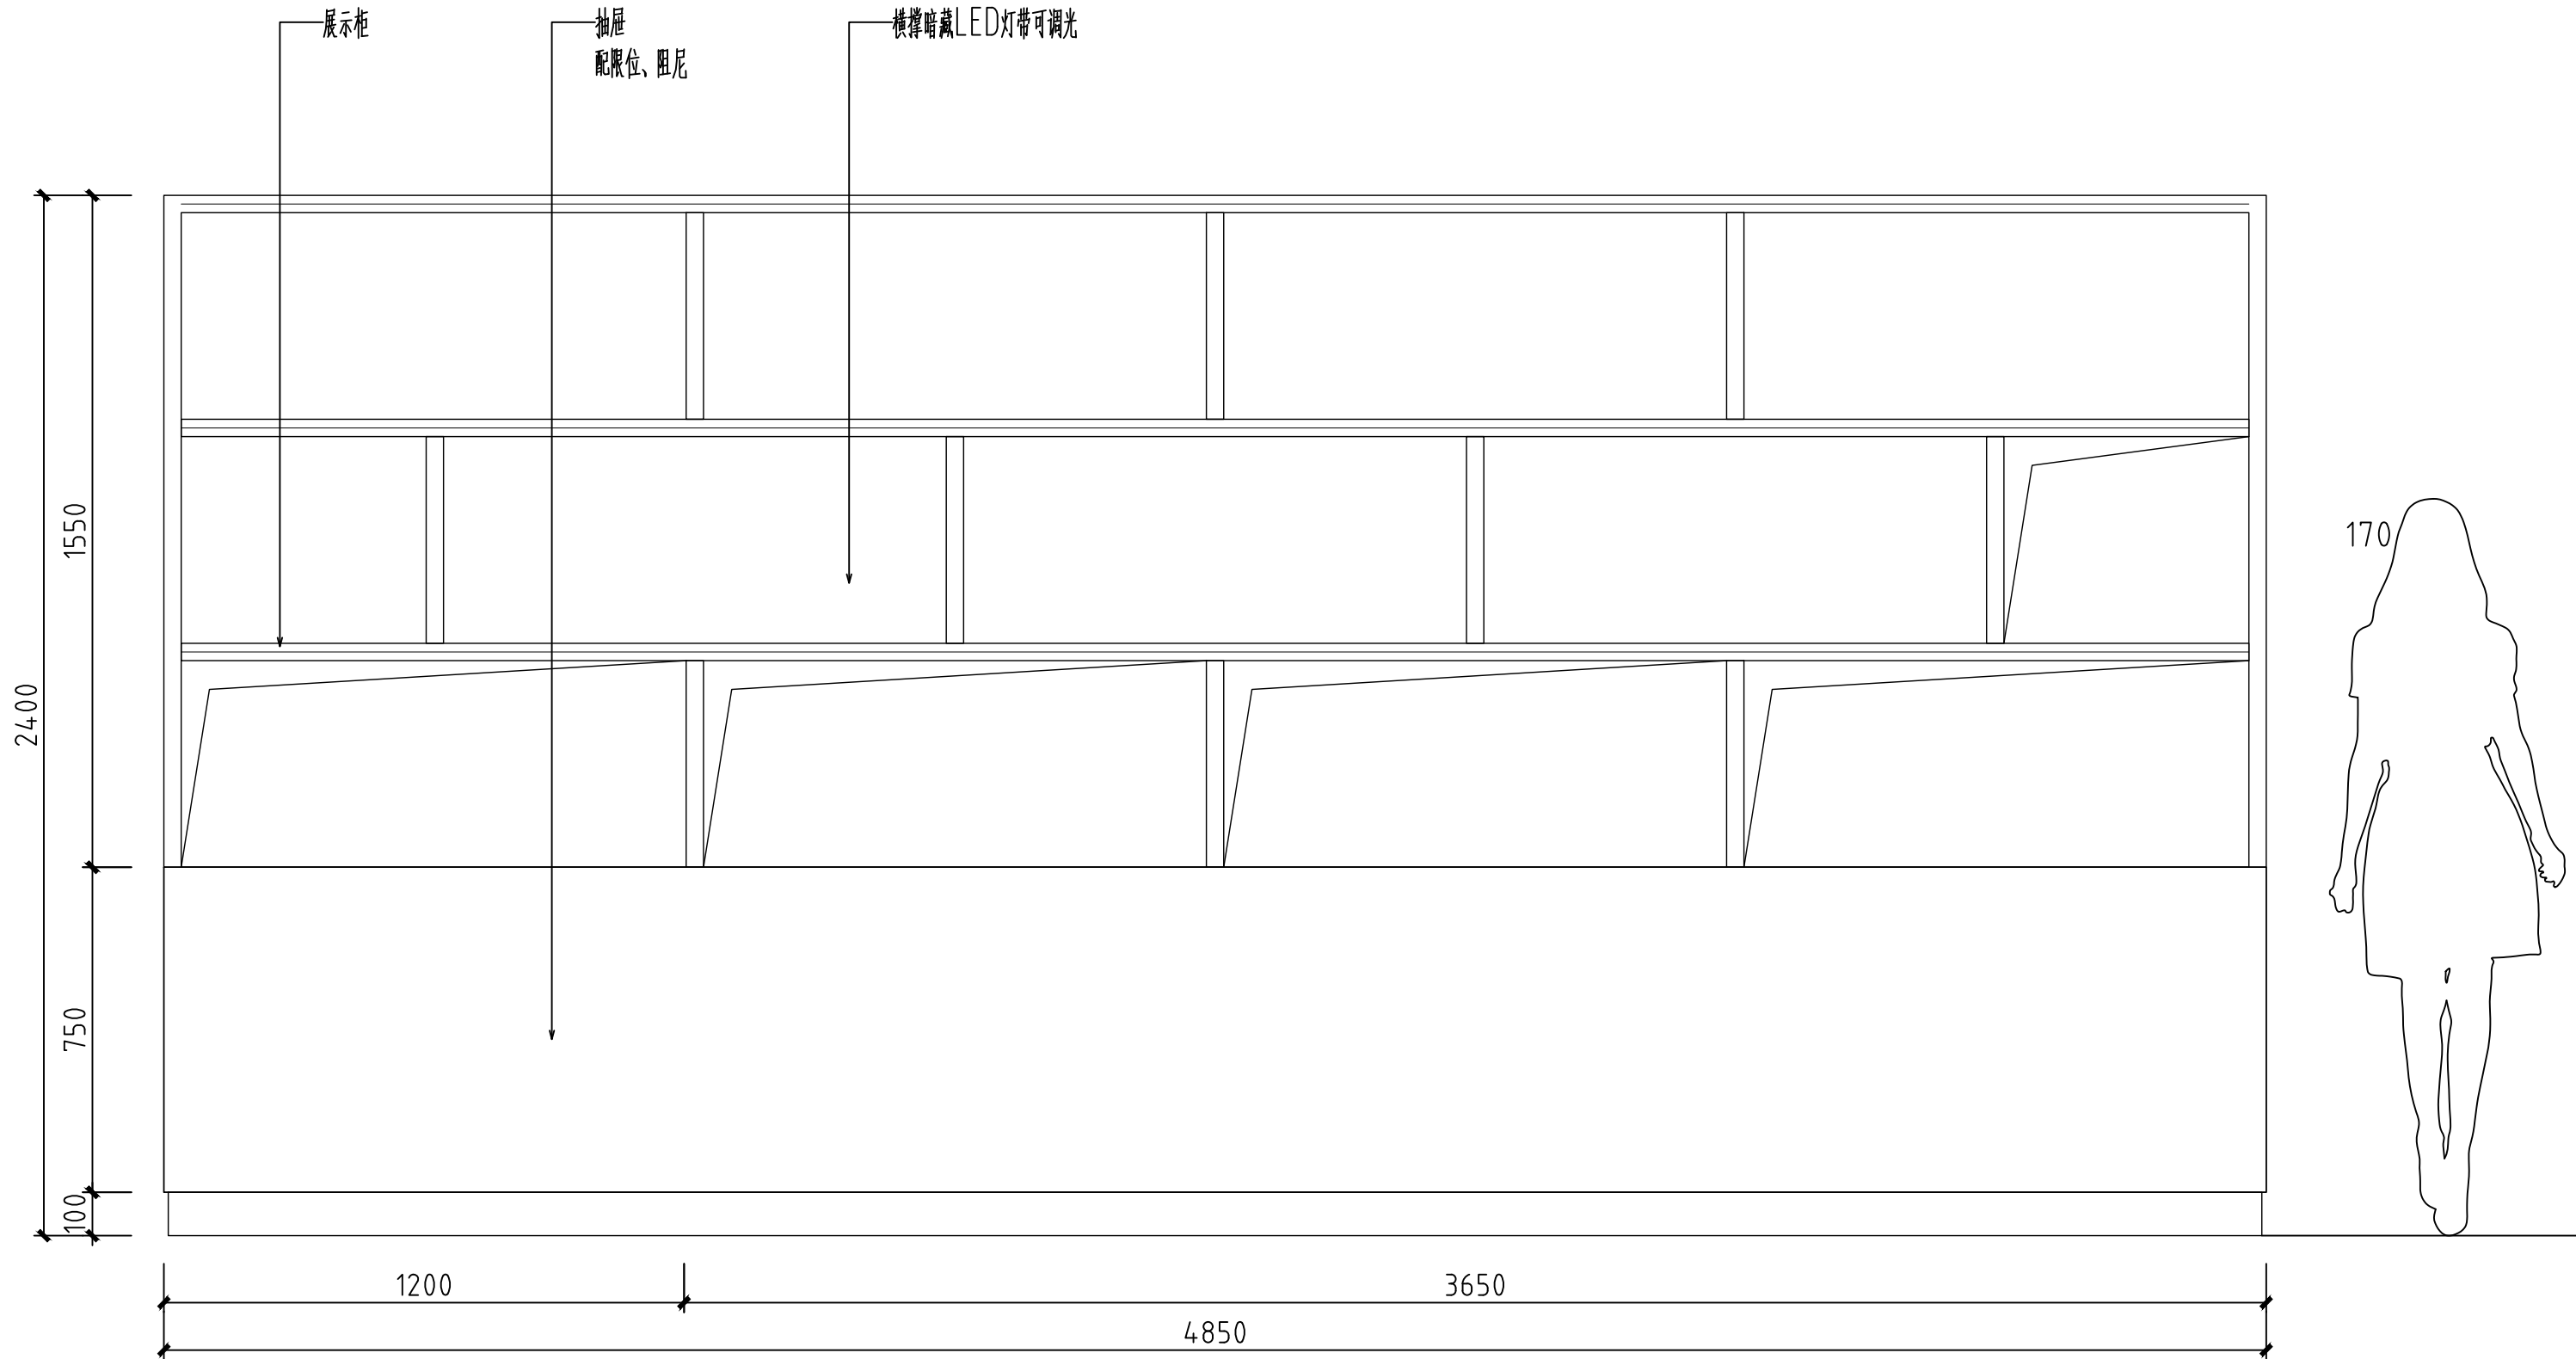

2-14 展示架 立面图

S=1:15

会 签 栏
SIGNATURE

总 图 GENERAL DRAWING		电 气 ELEC- TRIC	
建 筑 ARCHI- TECTURE		植 物 VEGETA- TION	
结 构 STRUC- TURE		给排水 WATER SUPPLY	

说 明:
INSTRUC-
TION

本设计版权归江苏苏豪爱涛文化有限公司。

本图作为施工图, 未经设计师书面同意, 不得更改任何部分。

All designs are the sole property of Artall Environment Arts CO.,LTD.
Nothing can be changed without written permission.

工程项目 (工程名称)
PROJECT
广东车八岭国家级自然保护区
自然博物馆活化利用—展陈
功能提升项目

建设单位
DIRECTOR
广东车八岭国家级自然保护区
管理局

图 名
DRAWING TITLE
二层展台图

设 计 DESIGNED BY	王丹婷	王丹婷
绘 图 DRAWED BY	姜 超	姜超
工程负责 PROJECT CHARGING	冯雪纯	冯雪纯
校 对 DESIGNED	施 展	施展
审 核 EXAMINED BY	王凤岩	王凤岩

设计号 (工程号)
PROJECT No.


图 号
DWG No. IW2F-413

比 例
SCALE

日 期
DATE 2023. 08

artall
江苏苏豪爱涛文化有限公司
JIANGSU SOHO ARTALL CULTURAL CO.,LTD


地 址: 江苏省南京市江宁区天元西路199号
电 话: 025-52783166
传 真: 025-52783166
邮政编码: 211100

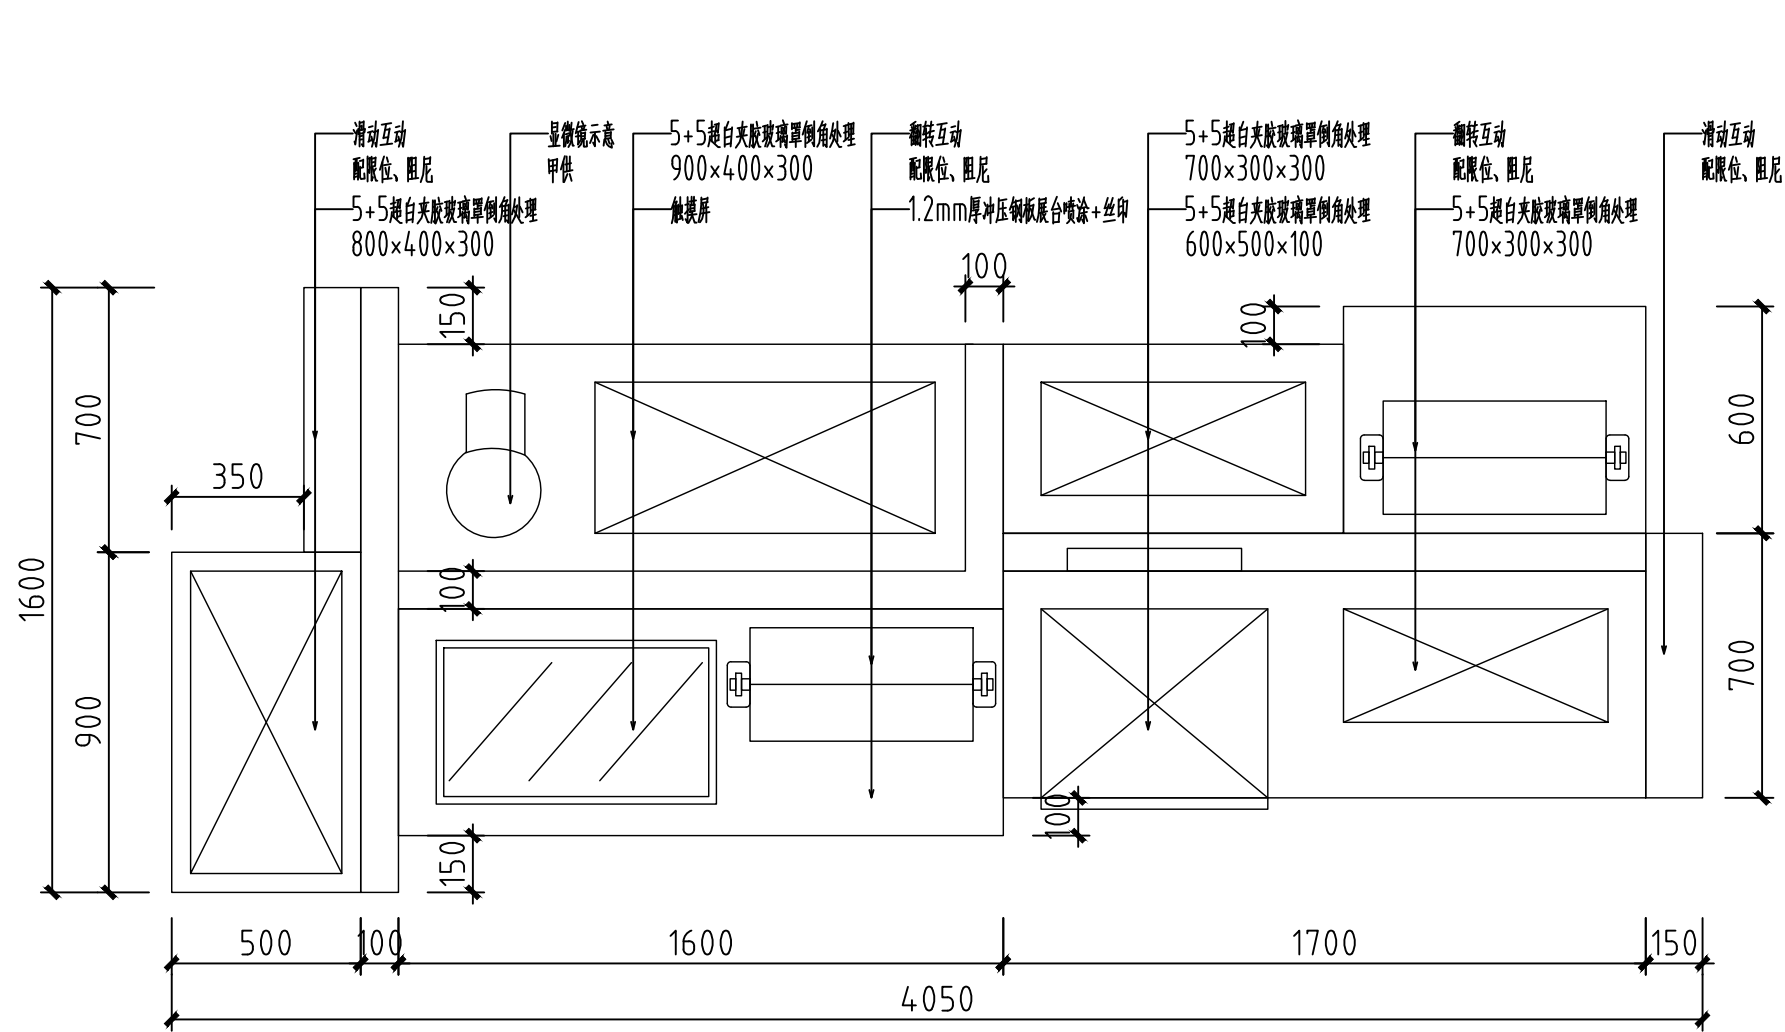

2-15 多功能展台 平面图


S=1:20

注：展台由甲方二次深化设计。

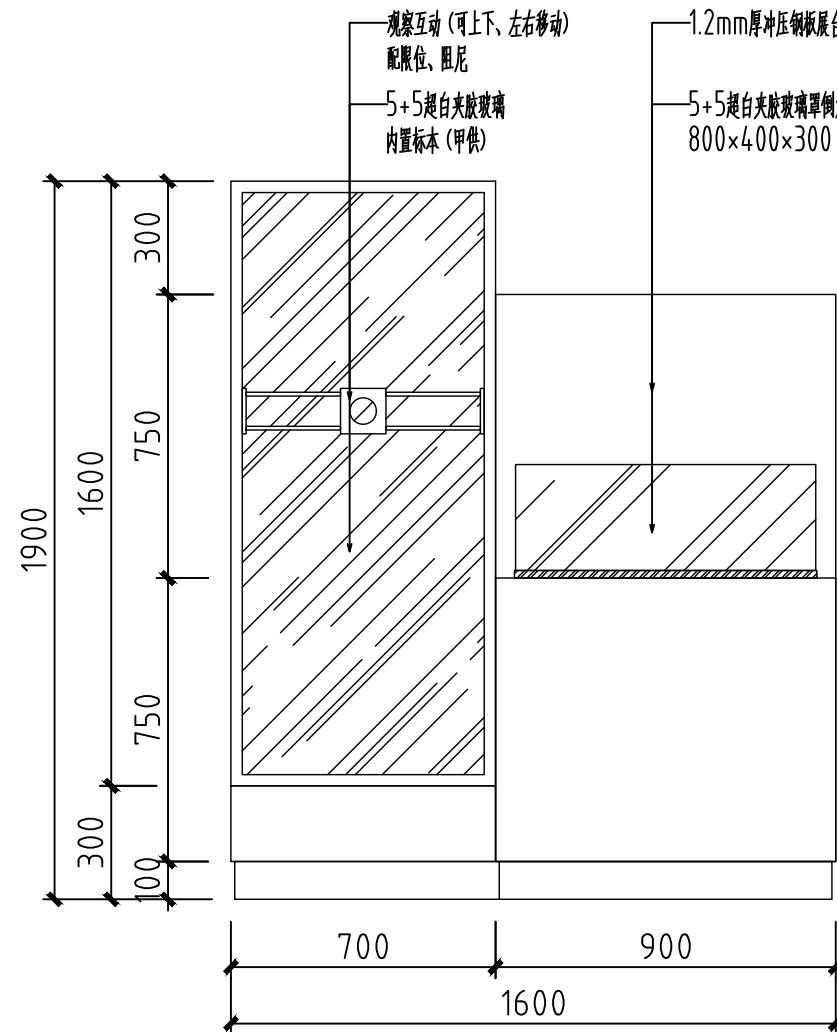


2-15 多功能展台 右立面图

S=1:20

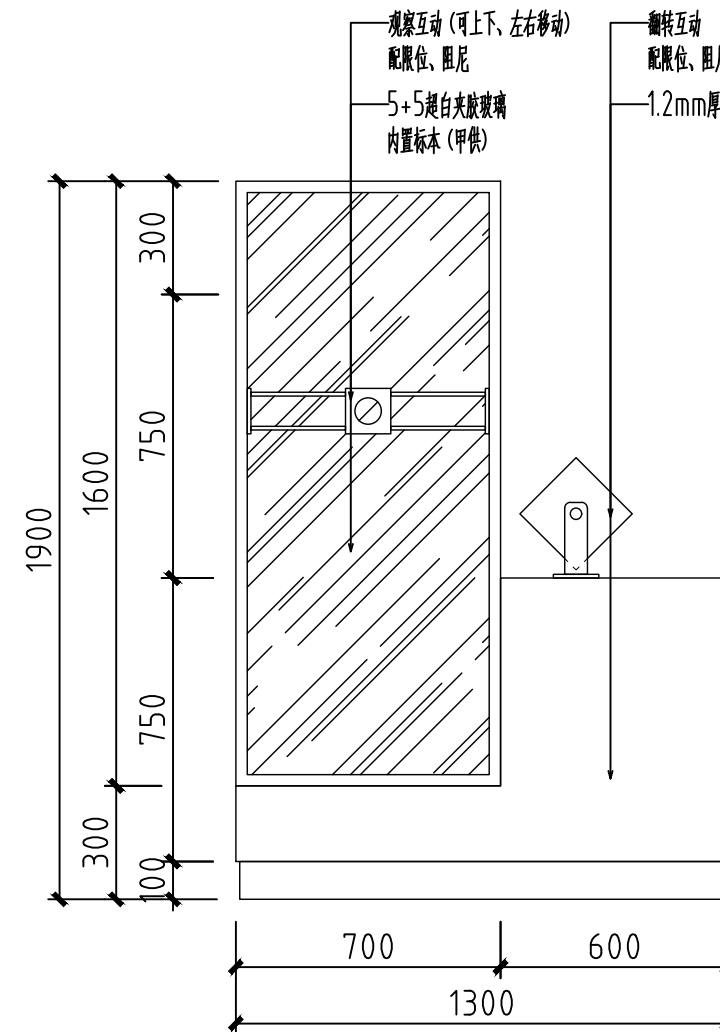


2-15 多功能展台 左立面图

S=1:20

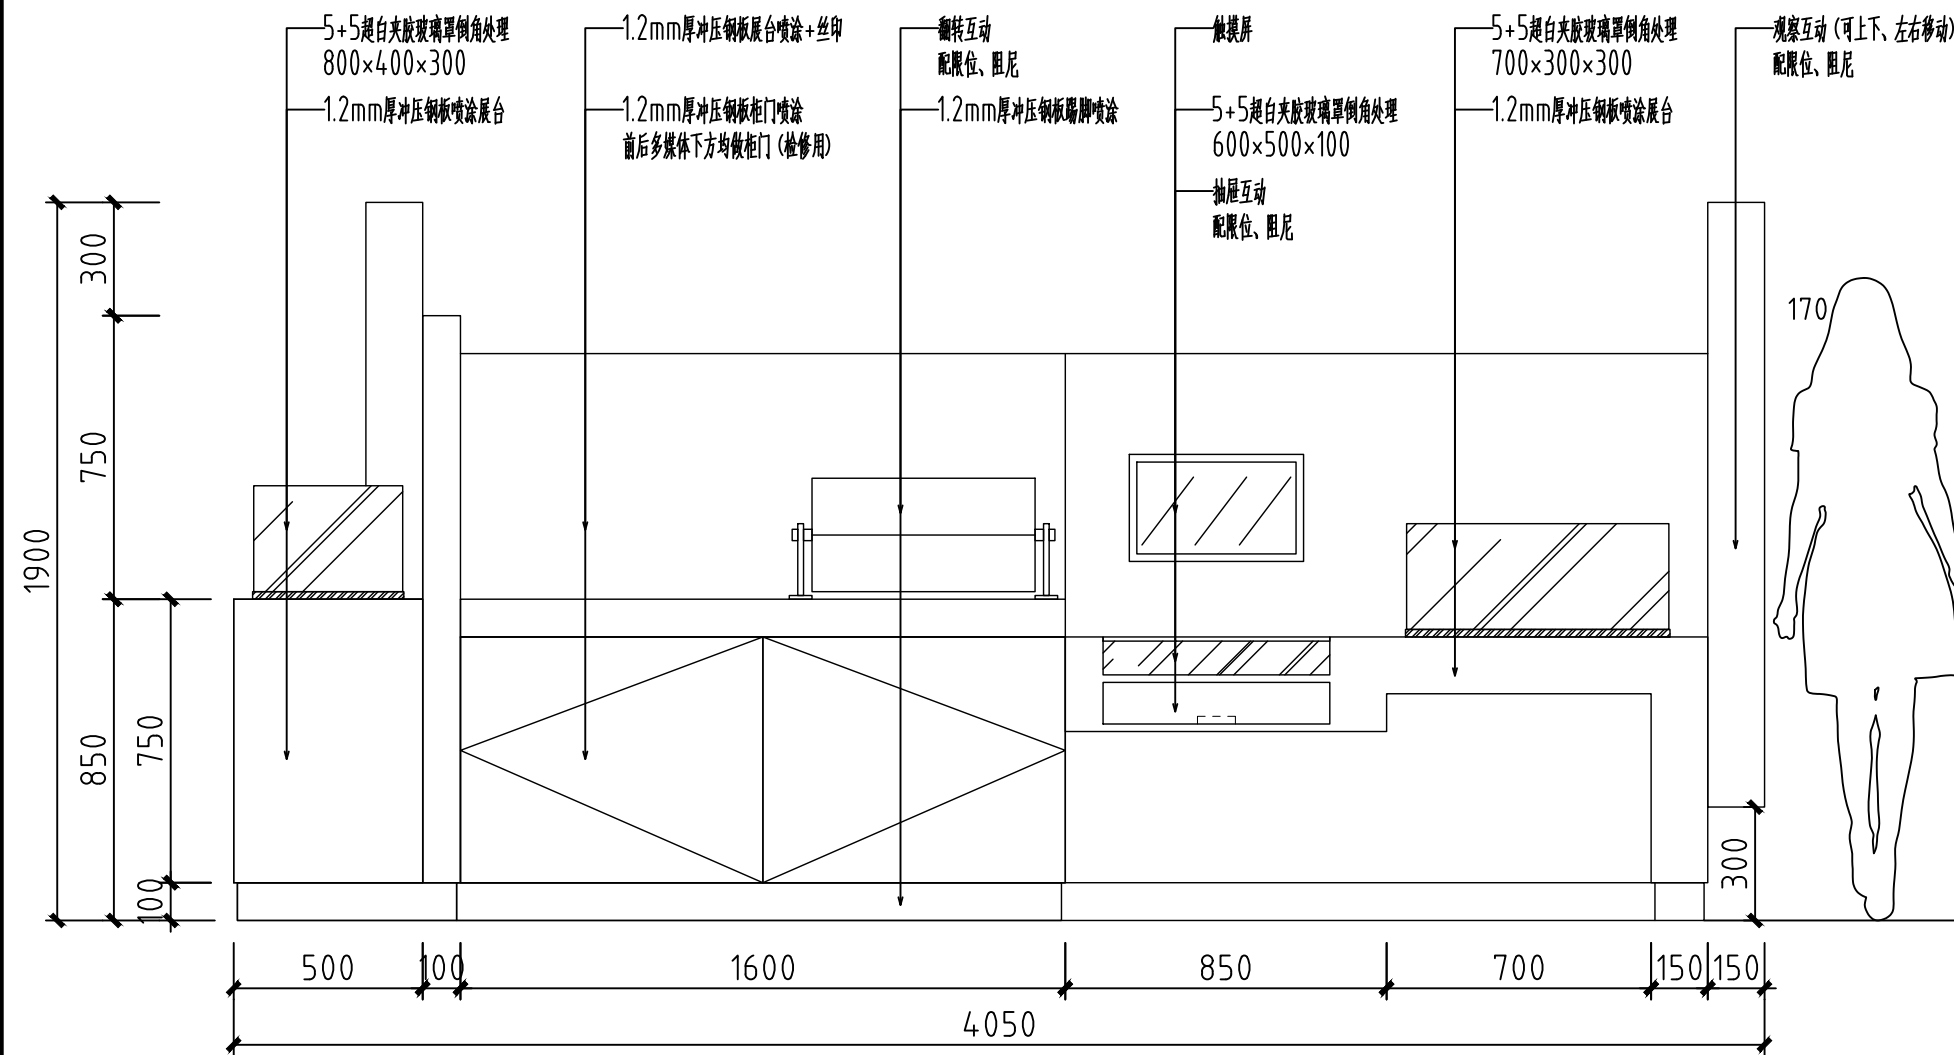

2-15 多功能展台 正立面图


S=1:20

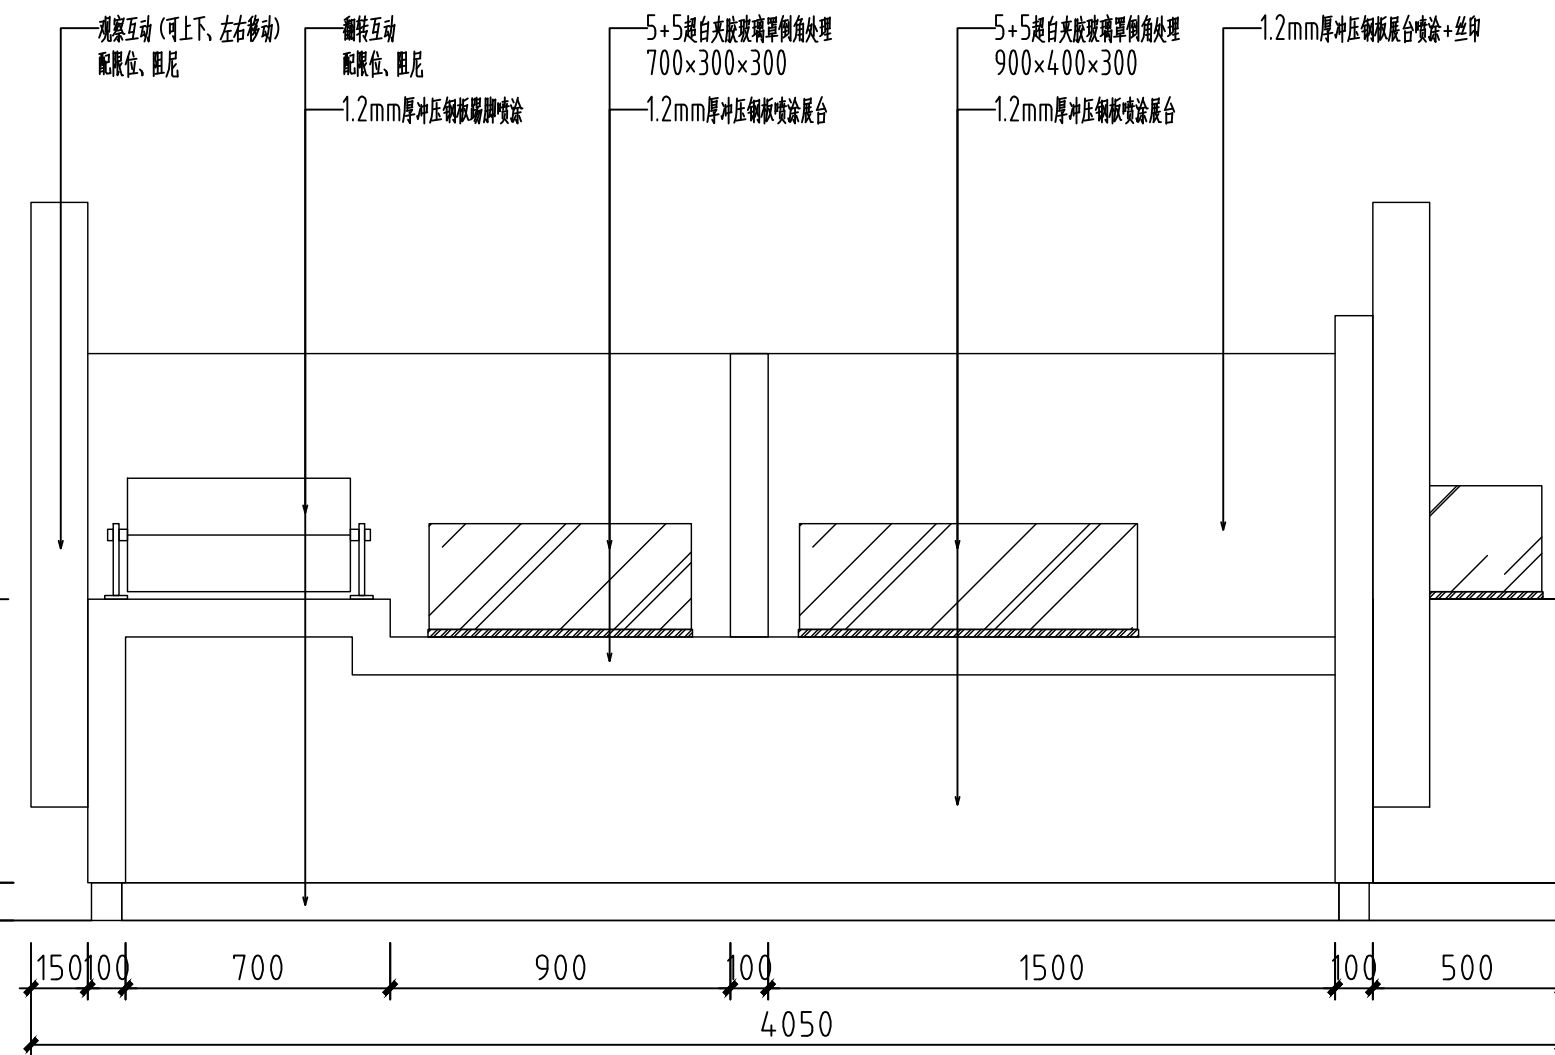

2-15 多功能展台 背立面图

S=1:20


会 签 栏 SIGNATURE			
总 图 GENERAL DRAWING		电 气 ELEC- TRIC	
建 筑 ARCHI- TECTURE		植 物 VEGETA- TION	
结 构 STRUC- TURE		给排水 WATER SUPPLY	
说 明: INSTRUC- TION			
本设计版权归江苏苏豪爱涛文化有限公司。			
本图作为施工图, 未经设计师书面 同意, 不得更改任何部分。			
All designs are the sole property of Artall Environment Arts CO.,LTD.			
Nothing can be changed without written permission.			
工程项目 (工程名称) PROJECT 广东车八岭国家级自然保护区 自然博物馆活化利用—展陈 功能提升项目			
建设单位 DIRECTOR 广东车八岭国家级自然保护区 管理局			
图 名 DRAWING TITLE 二层展台图			
设 计 DESIGNED BY	王丹婷	王丹婷	
绘 图 DRAWED BY	姜 超	姜超	
工程负责 PROJECT CHARGING	冯雪纯	冯雪纯	
校 对 DESIGNED	施 展	施展	
审 核 EXAMINED BY	王凤岩	王凤岩	
设计号 (工程号) PROJECT No.			
图 号 DWG No.		IW2F-414	
比 例 SCALE			
日 期 DATE		2023. 08	
<div>artall</div> <div>江苏苏豪爱涛文化有限公司</div> <div>JIANGSU SOHO ARTALL CULTURAL CO.,LTD</div>			
地 址: 江苏省南京市江宁区天元西路199号			
电 话: 025-52783166			
传 真: 025-52783166			
邮政编码: 211100			

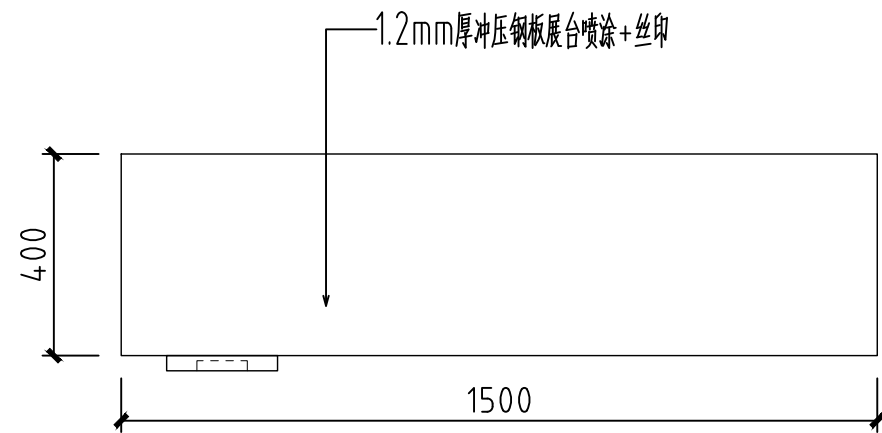

2-16 展台 平面图

S=1:15


注：展台由专业厂家二次深化设计。

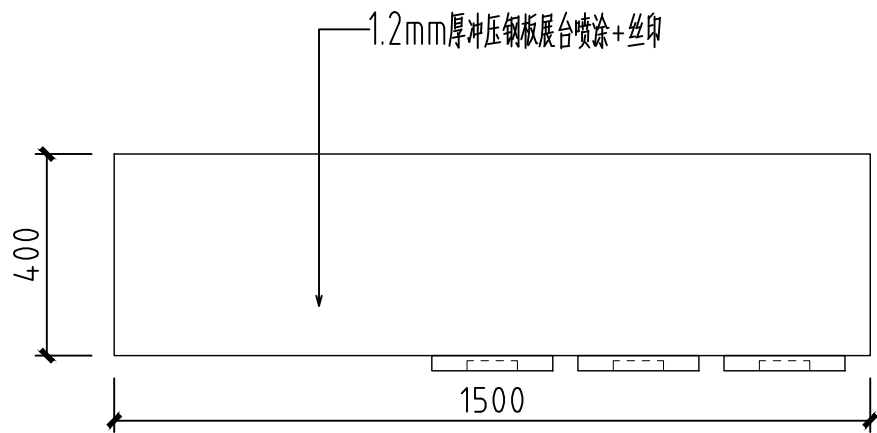

2-17 展台 平面图

S=1:15


注：展台由专业厂家二次深化设计。

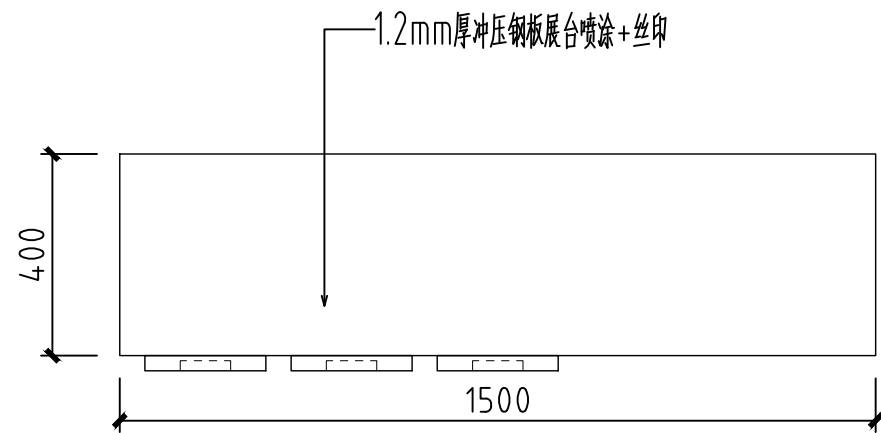

2-18 展台 平面图


S=1:15

注：展台由专业厂家二次深化设计。

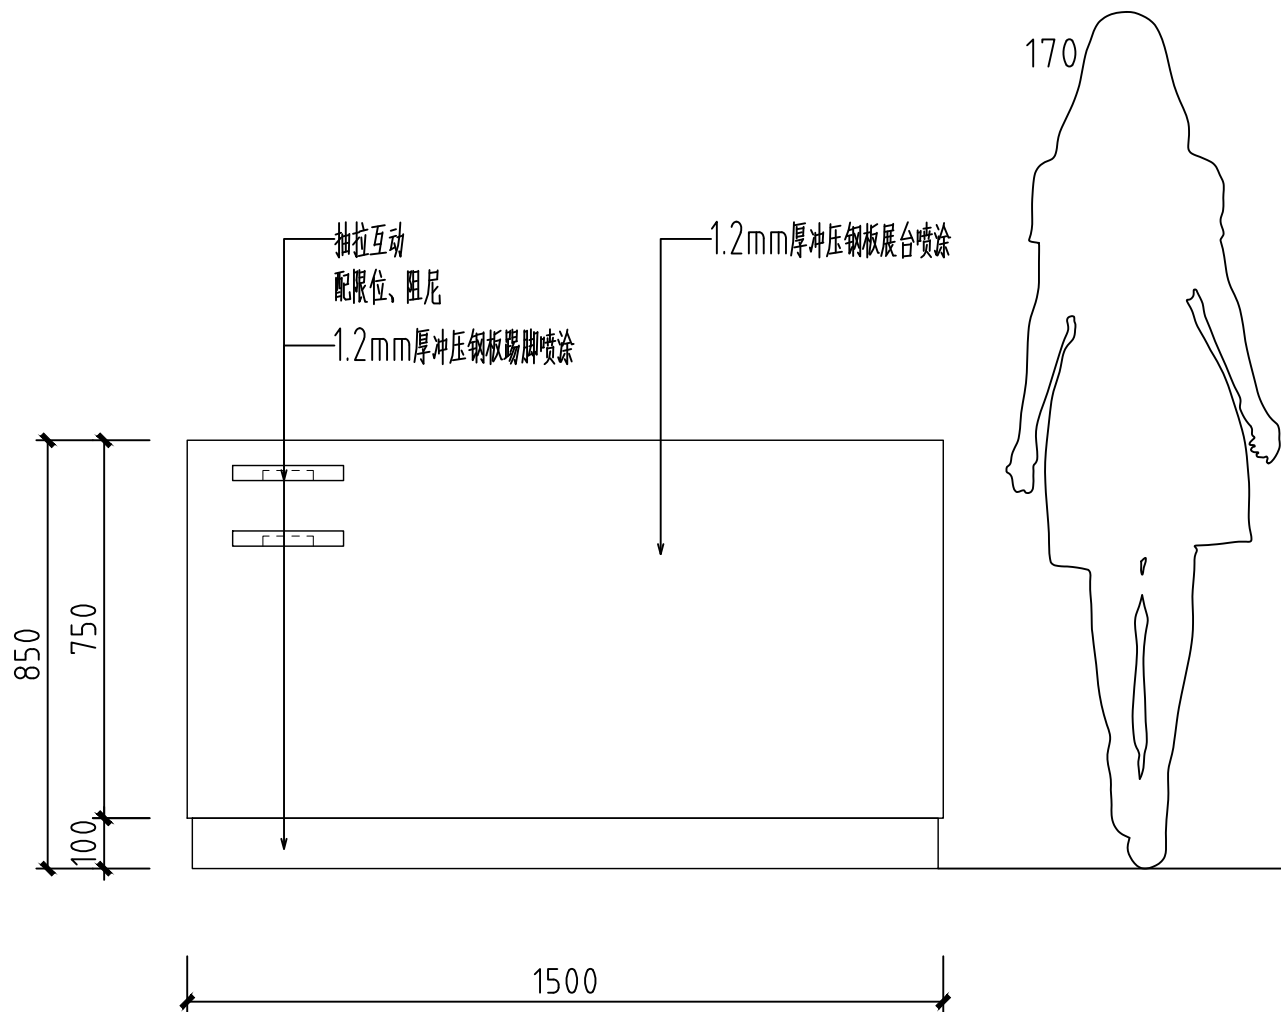


2-16 展台 立面图

S=1:15

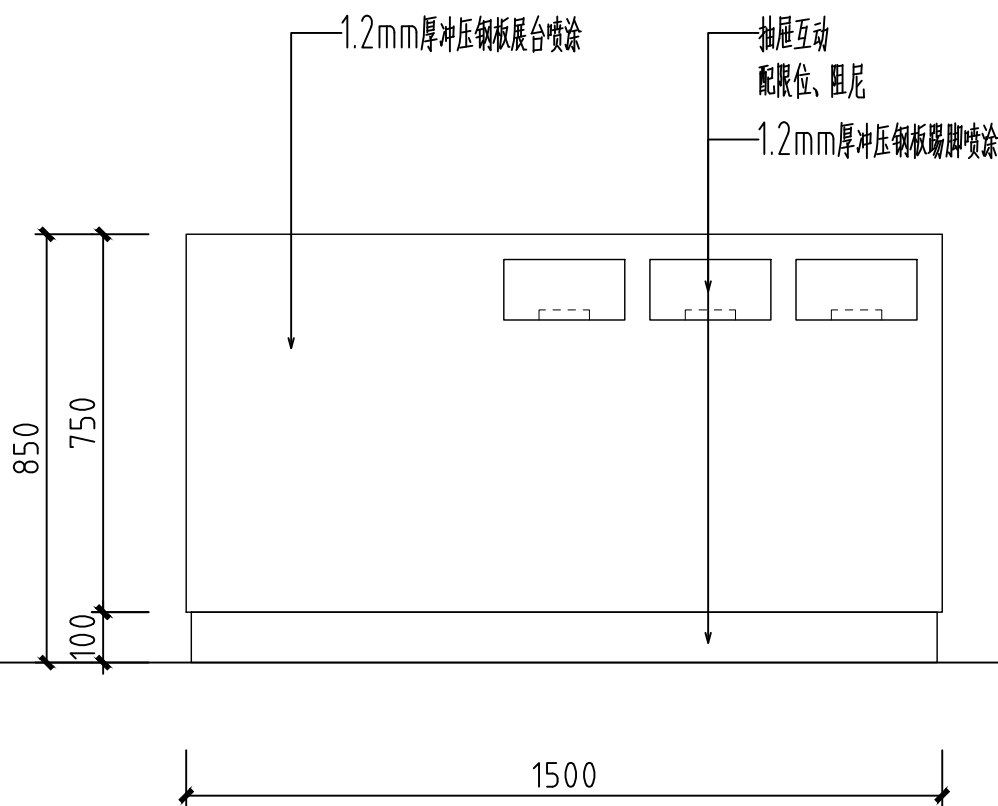

2-17 展台 立面图


S=1:15

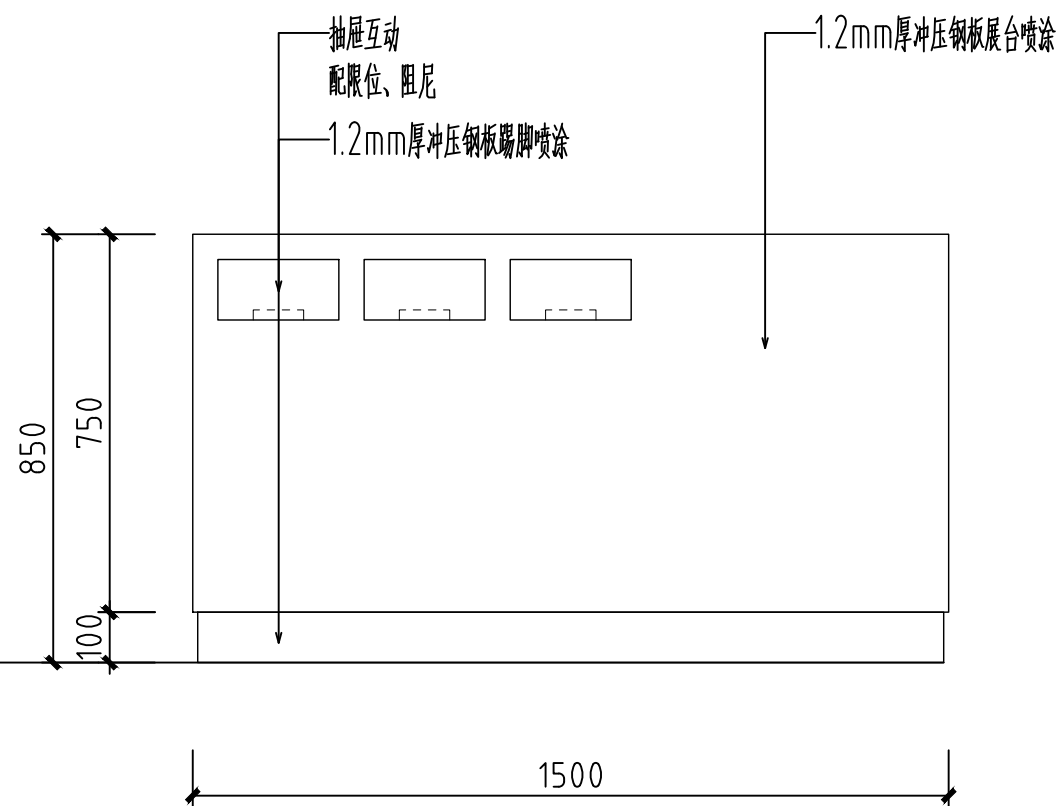

2-18 展台 立面图

S=1:15

会 签 栏 SIGNATURE			
总 图 GENERAL DRAWING		电 气 ELEC- TRIC	
建 筑 ARCHI- TECTURE		植 物 VEGETA- TION	
结 构 STRUC- TURE		给排水 WATER SUPPLY	
说 明: INSTRUC- TION			
本设计版权归江苏苏豪爱涛文化有限公司。			
本图作为施工图, 未经设计师书面 同意, 不得更改任何部分。			
All designs are the sole property of Artall Environment Arts CO.,LTD.			
Nothing can be changed without written permission.			
工程项目（工程名称） PROJECT 广东车八岭国家级自然保护区 自然博物馆活化利用—展陈 功能提升项目			
建设单位 DIRECTOR 广东车八岭国家级自然保护区 管理局			
图 名 DRAWING TITLE 二层展台图			
设 计 DESIGNED BY	王丹婷	王丹婷	
绘 图 DRAWED BY	姜 超	姜超	
工程负责 PROJECT CHARGING	冯雪纯	冯雪纯	
校 对 DESIGNED	施 展	施展	
审 核 EXAMINED BY	王凤岩	王凤岩	
设计号（工程号） PROJECT No.			
图 号 DWG No.		IW2F-4 15	
比 例 SCALE			
日 期 DATE		2023. 08	
<div><div>artall</div><div>江苏苏豪爱涛文化有限公司</div><div>JIANGSU SOHO ARTALL CULTURAL CO.,LTD</div></div>			
地 址：江苏省南京市江宁区天元西路199号			
电 话：025-52783166			
传 真：025-52783166			
邮政编码：211100			

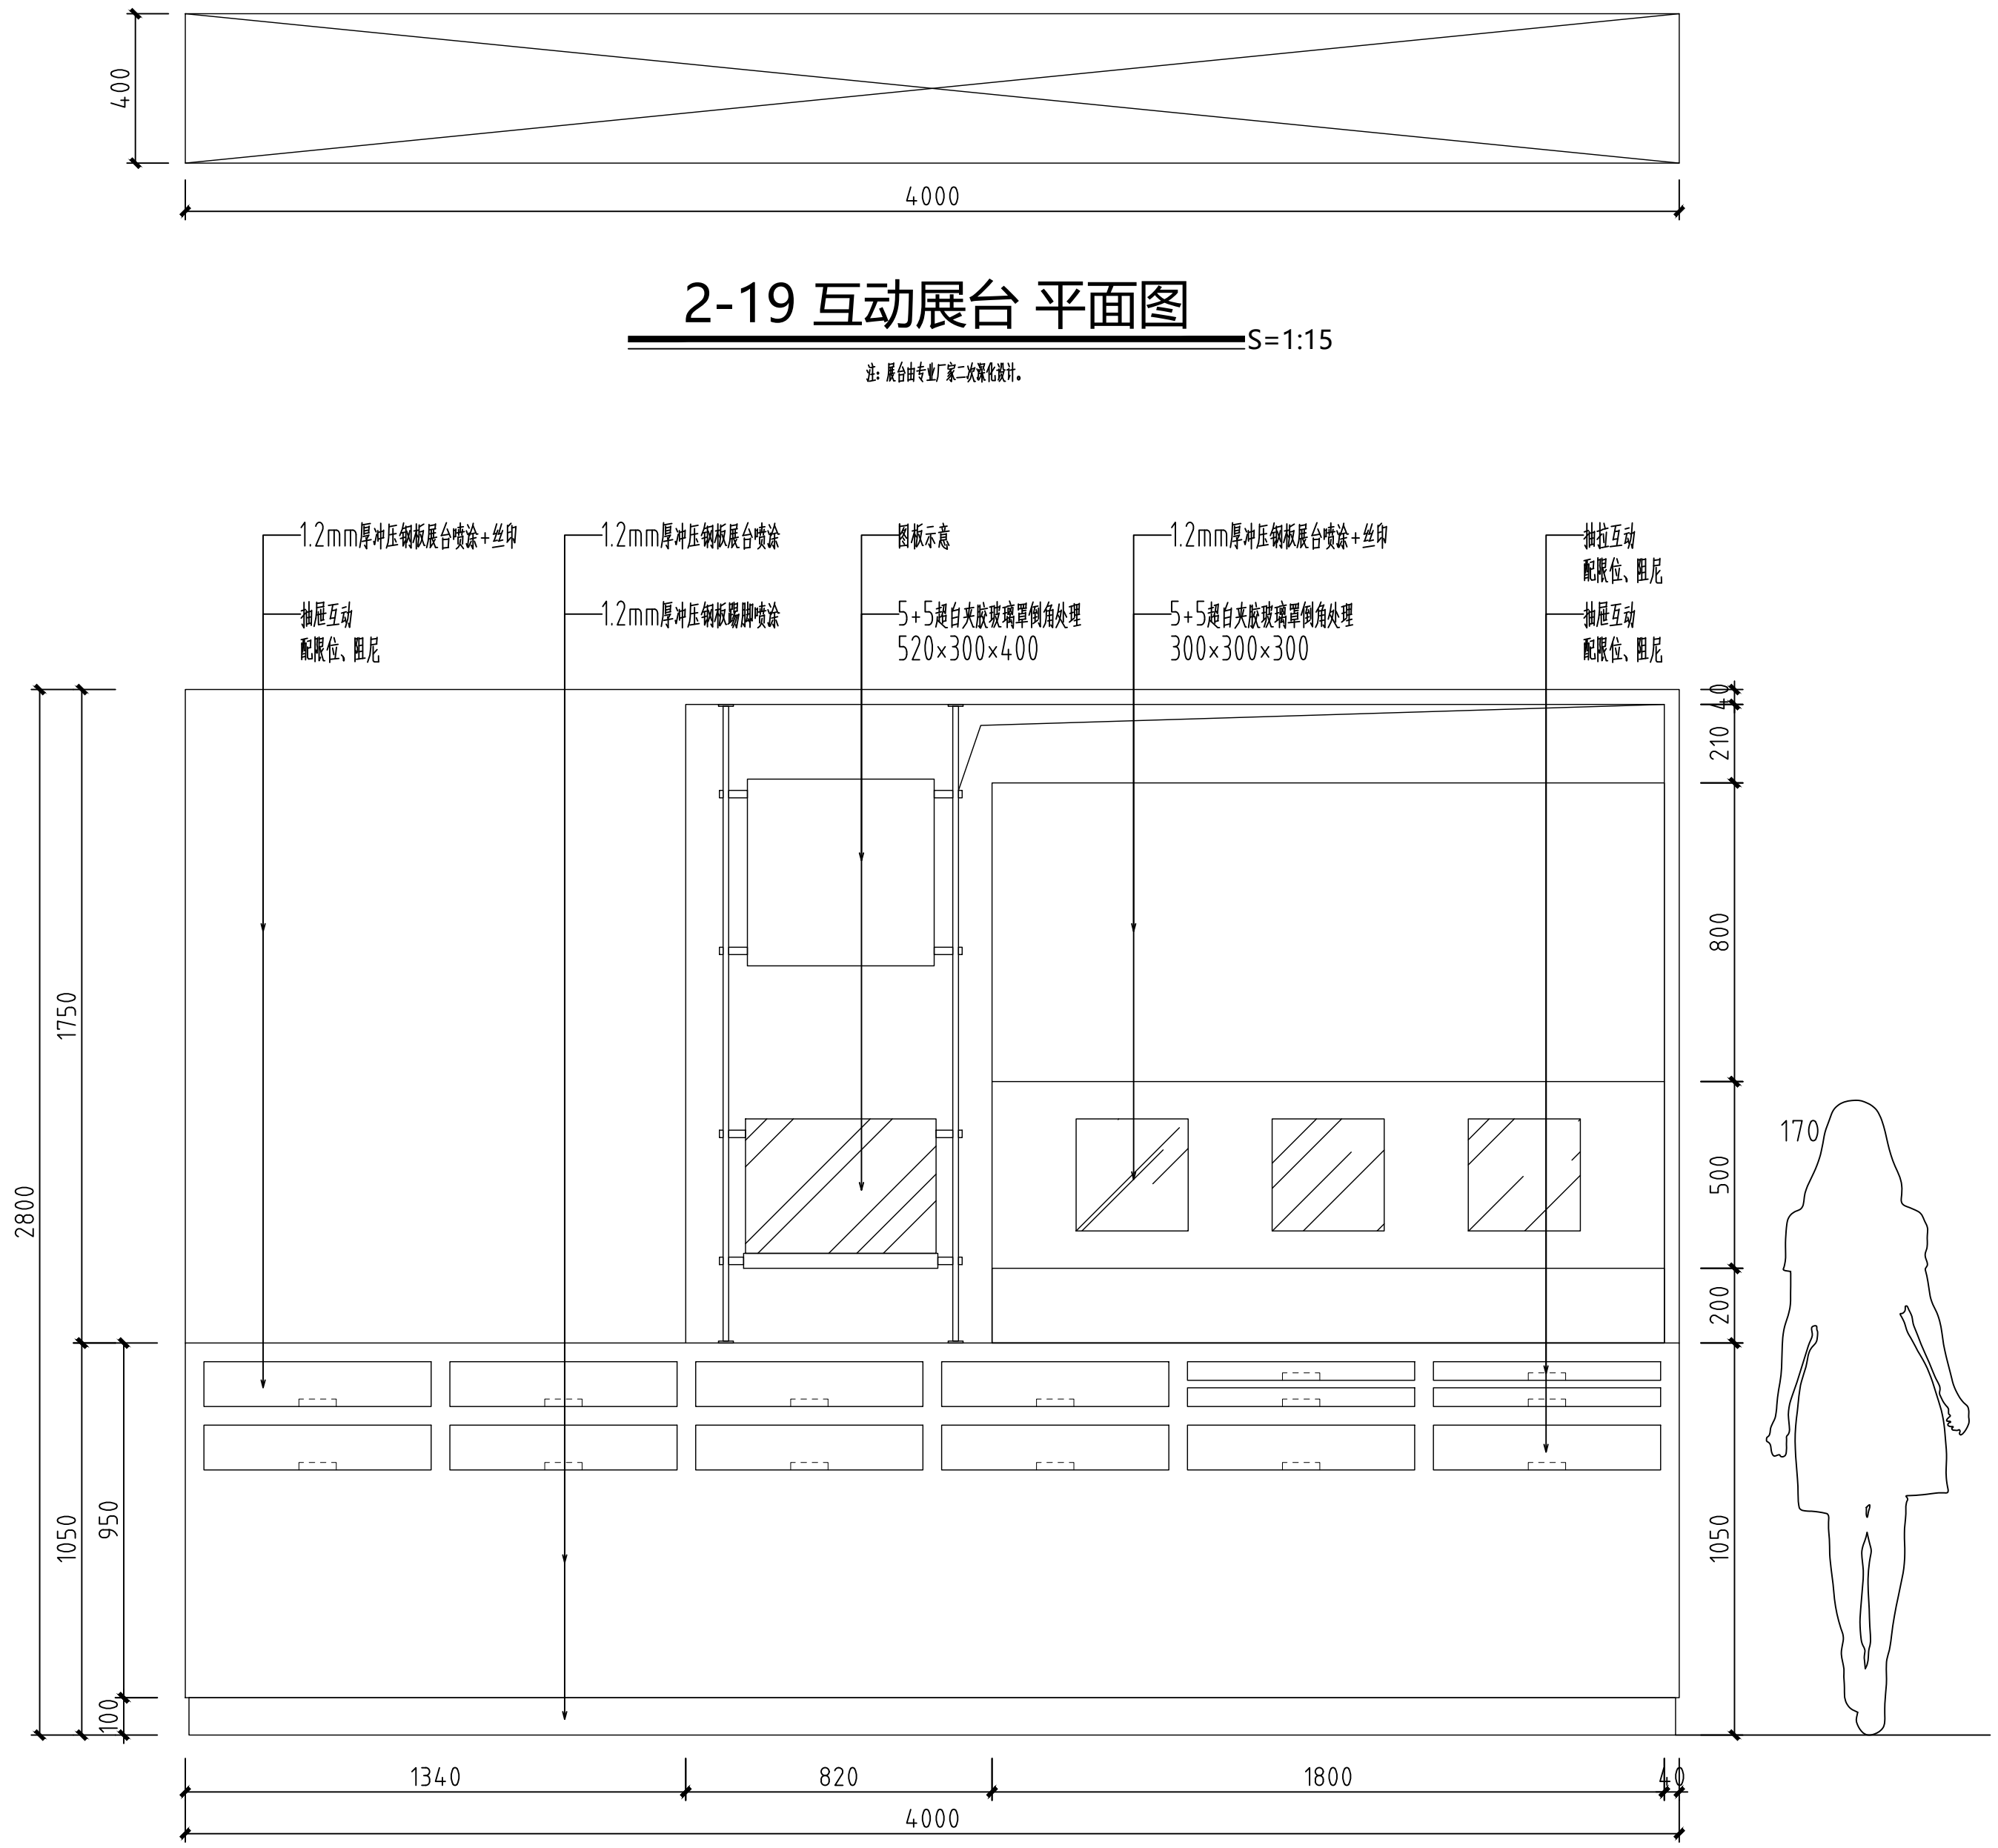

2-19 互动展台 平面图

S=1:15

注：展台由专业厂家二次深化设计。

2-19 互动展台 立面图

S=1:15

会 签 栏
SIGNATURE

总 图 GENERAL DRAWING		电 气 ELEC- TRIC	
建 筑 ARCHI- TECTURE		植 物 VEGETA- TION	
结 构 STRUC- TURE		给排水 WATER SUPPLY	

说 明:
INSTRUC-
TION

本设计版权归江苏苏豪爱涛文化有限公司。

本图作为施工图, 未经设计师书面同意, 不得更改任何部分。

All designs are the sole property of Artall Environment Arts CO.,LTD.
Nothing can be changed without written permission.

工程项目 (工程名称)
PROJECT
广东车八岭国家级自然保护区
自然博物馆活化利用—展陈
功能提升项目

建设单位
DIRECTOR
广东车八岭国家级自然保护区
管理局

图 名
DRAWING TITLE
二层展台图

设 计 DESIGNED BY	王丹婷	王丹婷
绘 图 DRAWED BY	姜 超	姜 超
工程负责 PROJECT CHARGING	冯雪纯	冯雪纯
校 对 DESIGNED	施 展	施 展
审 核 EXAMINED BY	王凤岩	王凤岩

设计号 (工程号)
PROJECT No.

图 号
DWG No. IW2F-416

比 例
SCALE


日 期
DATE 2023. 08

artall

江苏苏豪爱涛文化有限公司

JIANGSU SOHO ARTALL CULTURAL CO.,LTD


地 址: 江苏省南京市江宁区天元西路199号
电 话: 025-52783166
传 真: 025-52783166
邮政编码: 211100

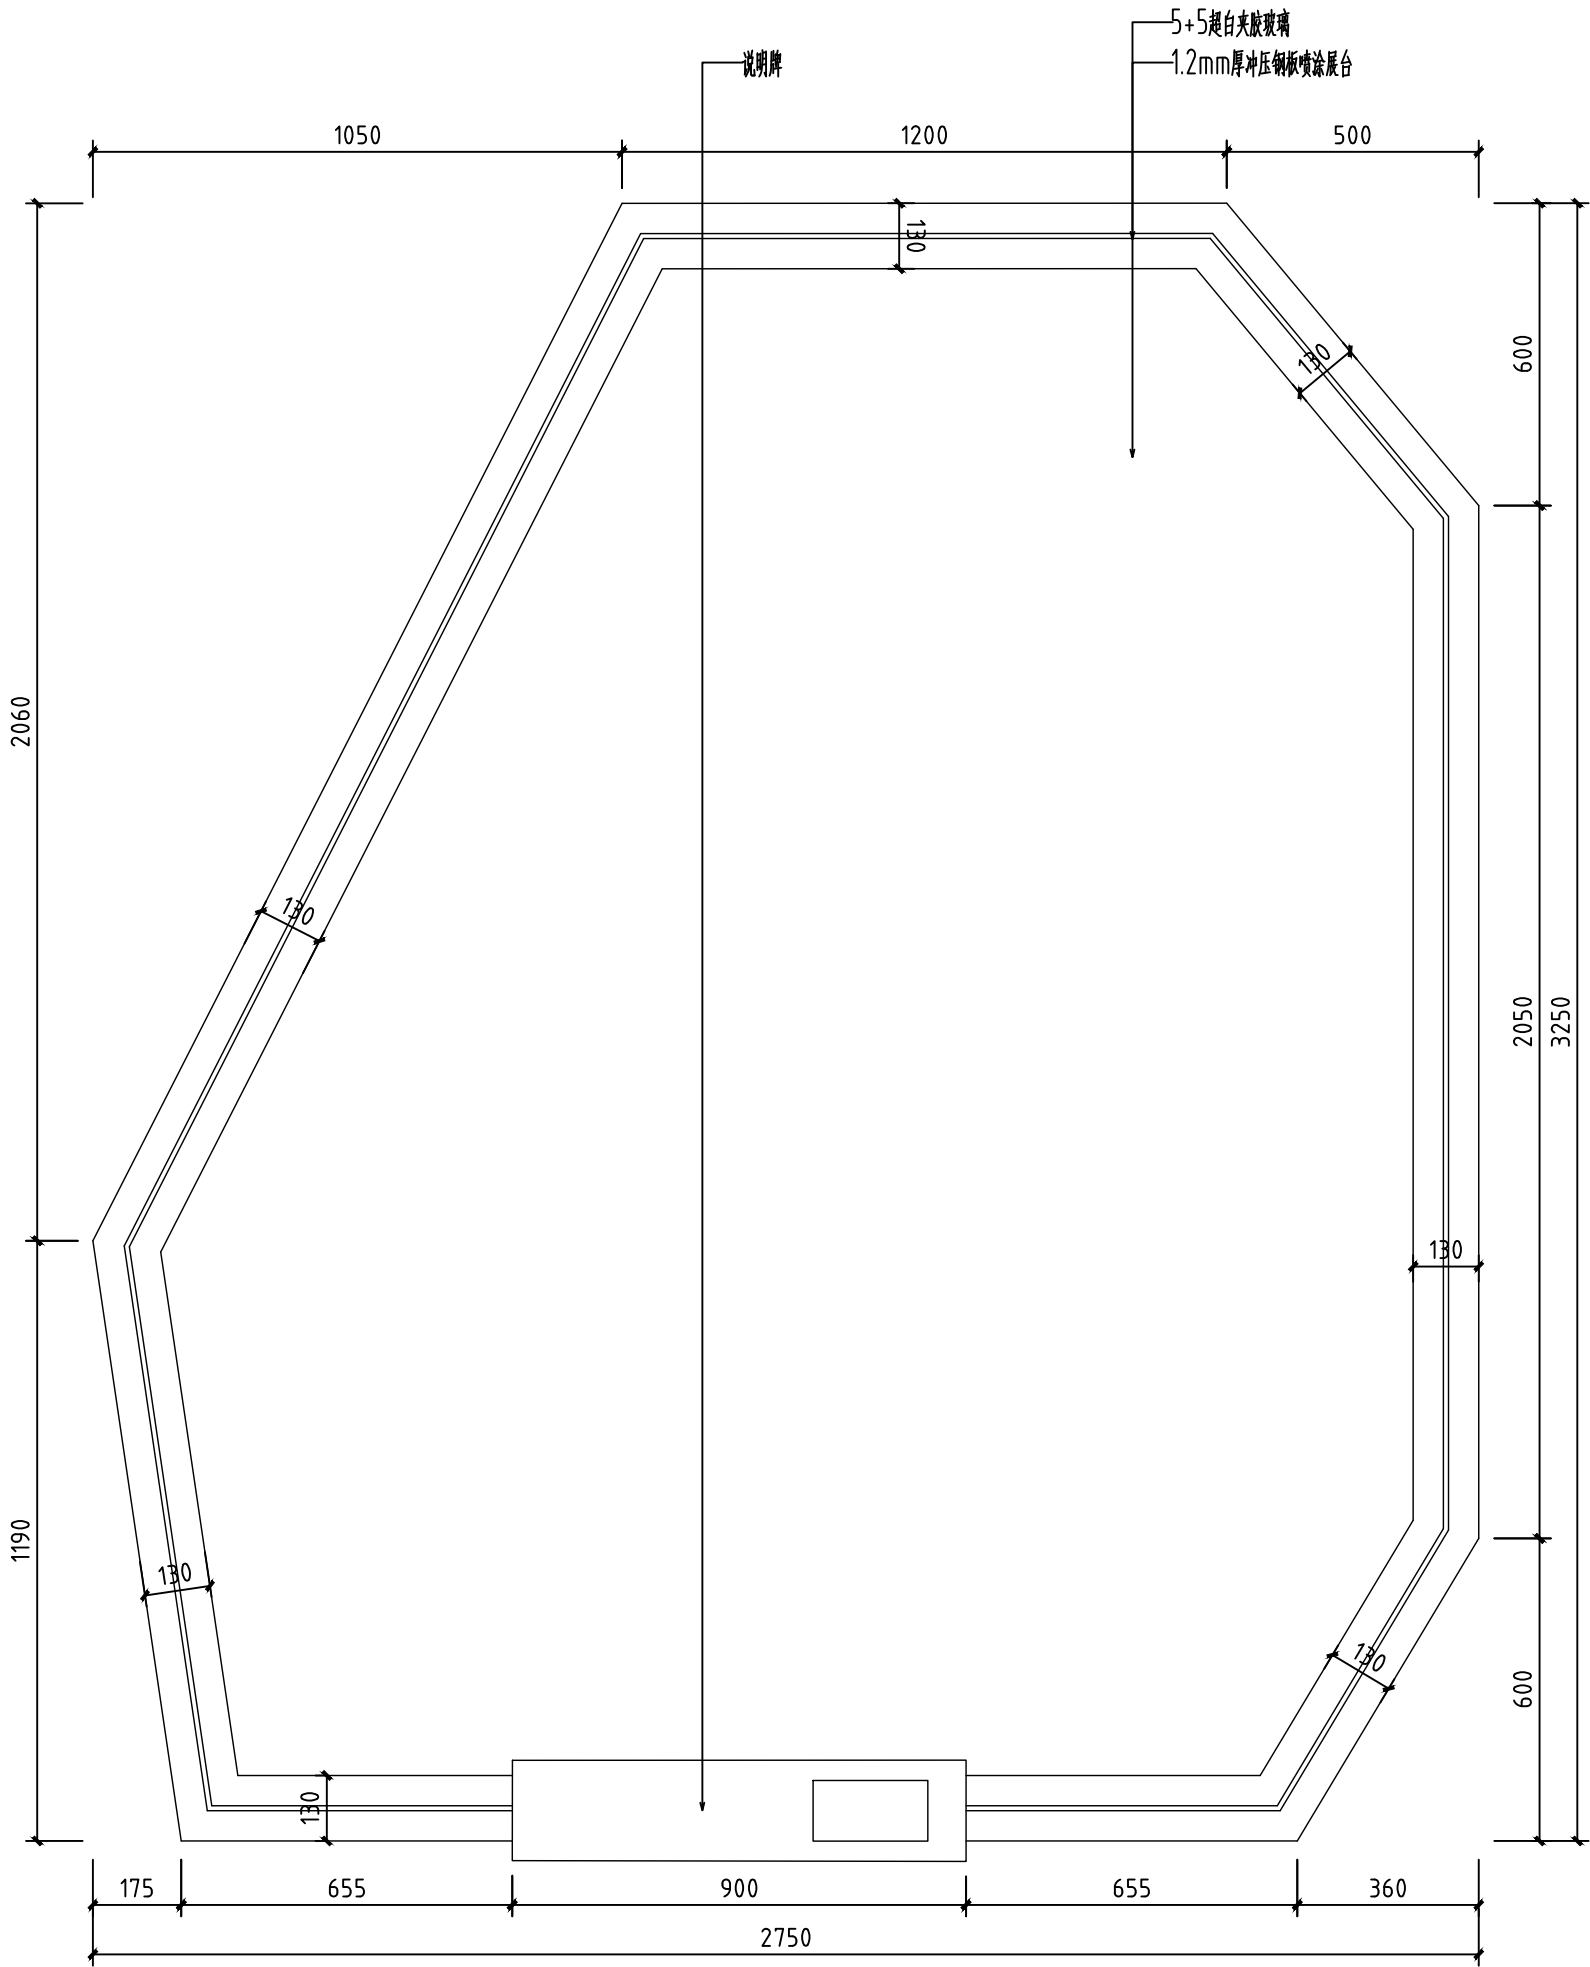

3-1展台 平面图


注：展台由专业厂家二次深化设计。

S=1:15

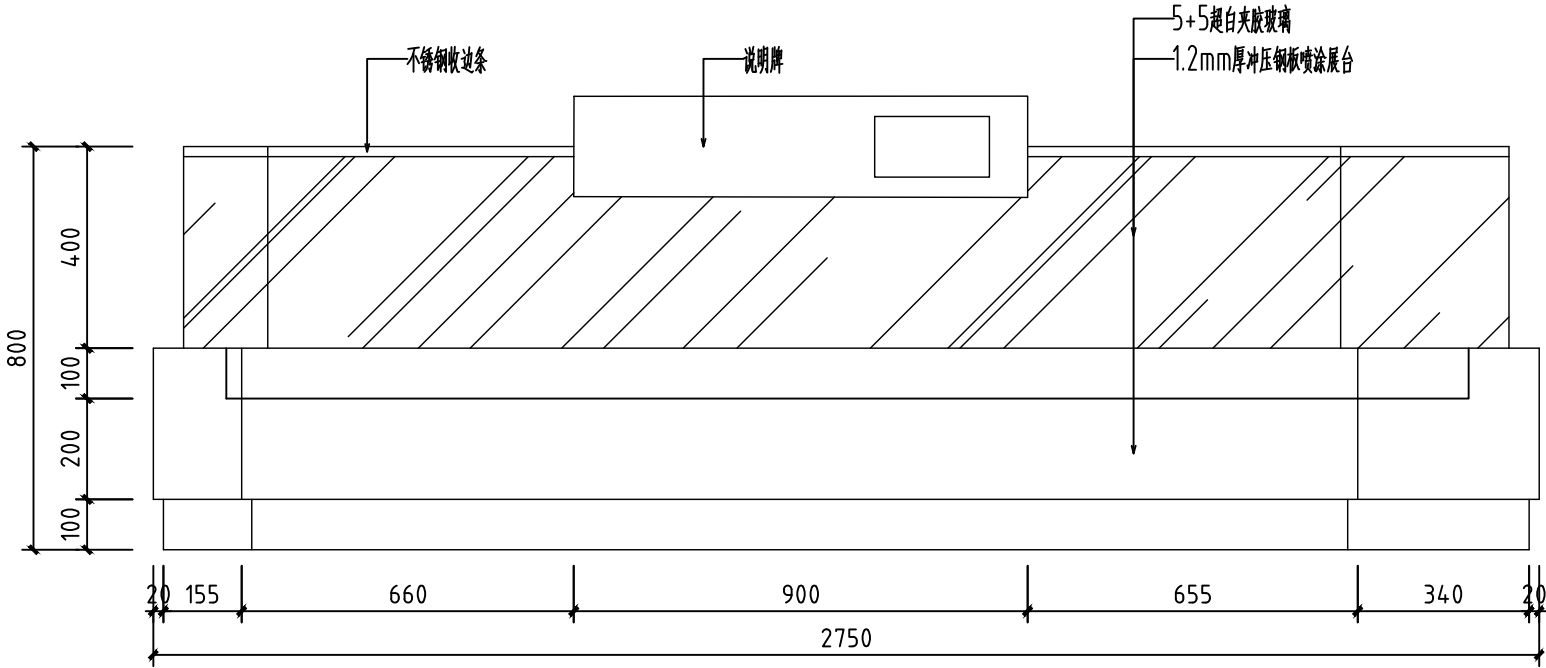

3-1展台 正立面图


S=1:15

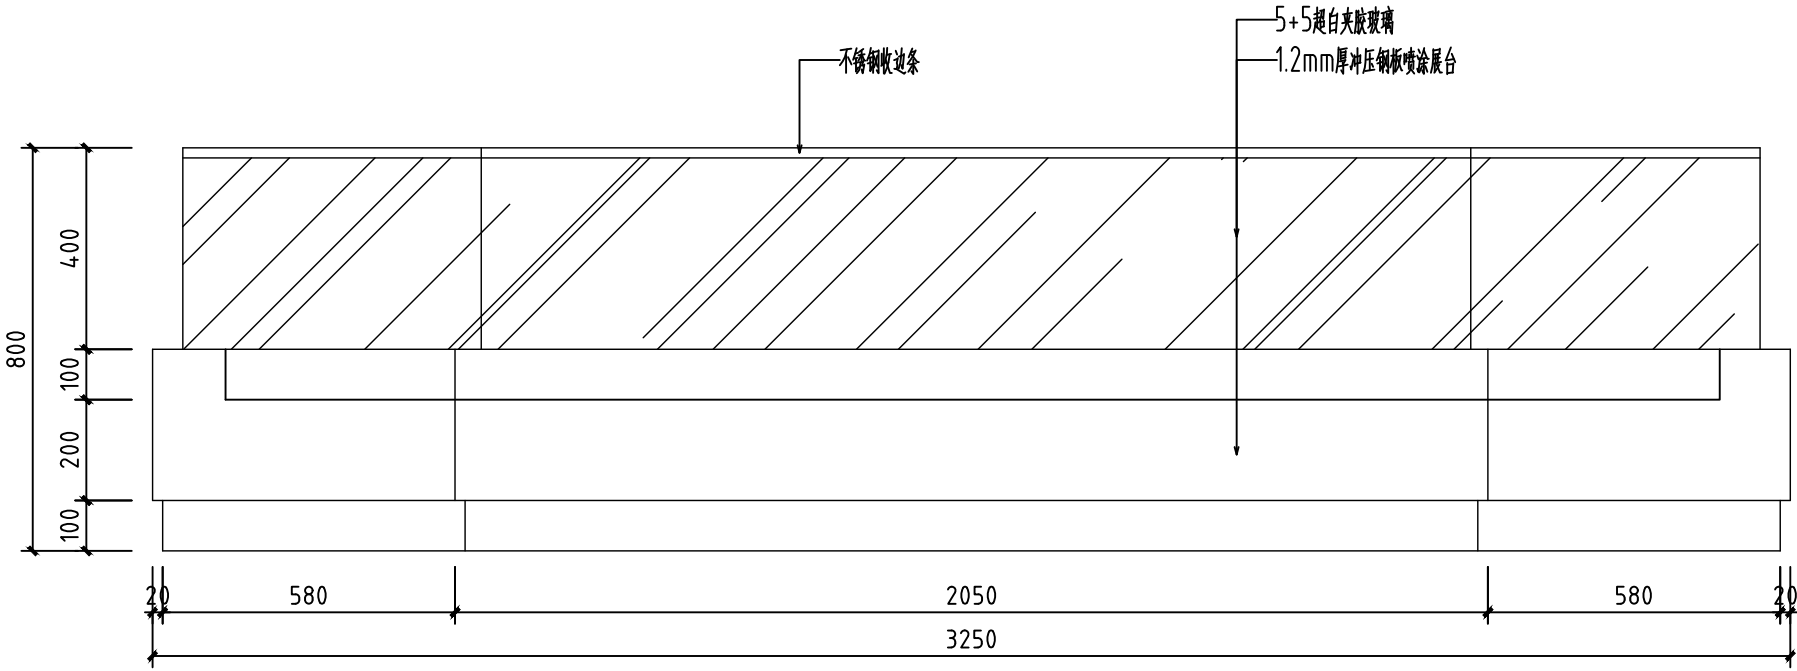

3-1展台 侧立面图

S=1:15


会 签 栏 SIGNATURE			
总 图 GENERAL DRAWING		电 气 ELEC- TRIC	
建 筑 ARCHI- TECTURE		植 物 VEGETA- TION	
结 构 STRUC- TURE		给排水 WATER SUPPLY	
说 明: INSTRUC- TION			
本设计版权归江苏苏豪爱涛文化有限公司。 本图作为施工图, 未经设计师书面 同意, 不得更改任何部分。 All designs are the sole property of Artall Environment Arts CO.,LTD. Nothing can be changed without written permission.			
工程项目 (工程名称) PROJECT 广东车八岭国家级自然保护区 自然博物馆活化利用—展陈 功能提升项目			
建设单位 DIRECTOR 广东车八岭国家级自然保护区 管理局			
图 名 DRAWING TITLE 三层展台图			
设 计 DESIGNED BY	王丹婷	王丹婷	
绘 图 DRAWED BY	姜超	姜超	
工程负责 PROJECT CHARGING	冯雪纯	冯雪纯	
校 对 DESIGNED	施展	施展	
审 核 EXAMINED BY	王凤岩	王凤岩	
设计号 (工程号) PROJECT No.			
图 号 DWG No.		IW3F-401	
比 例 SCALE			
日 期 DATE		2023. 08	
<div> 江苏苏豪爱涛文化有限公司 JIANGSU SOHO ARTALL CULTURAL CO.,LTD</div> <div>地 址: 江苏省南京市江宁区天元西路199号 电 话: 025-52783166 传 真: 025-52783166 邮政编码: 211100</div>			

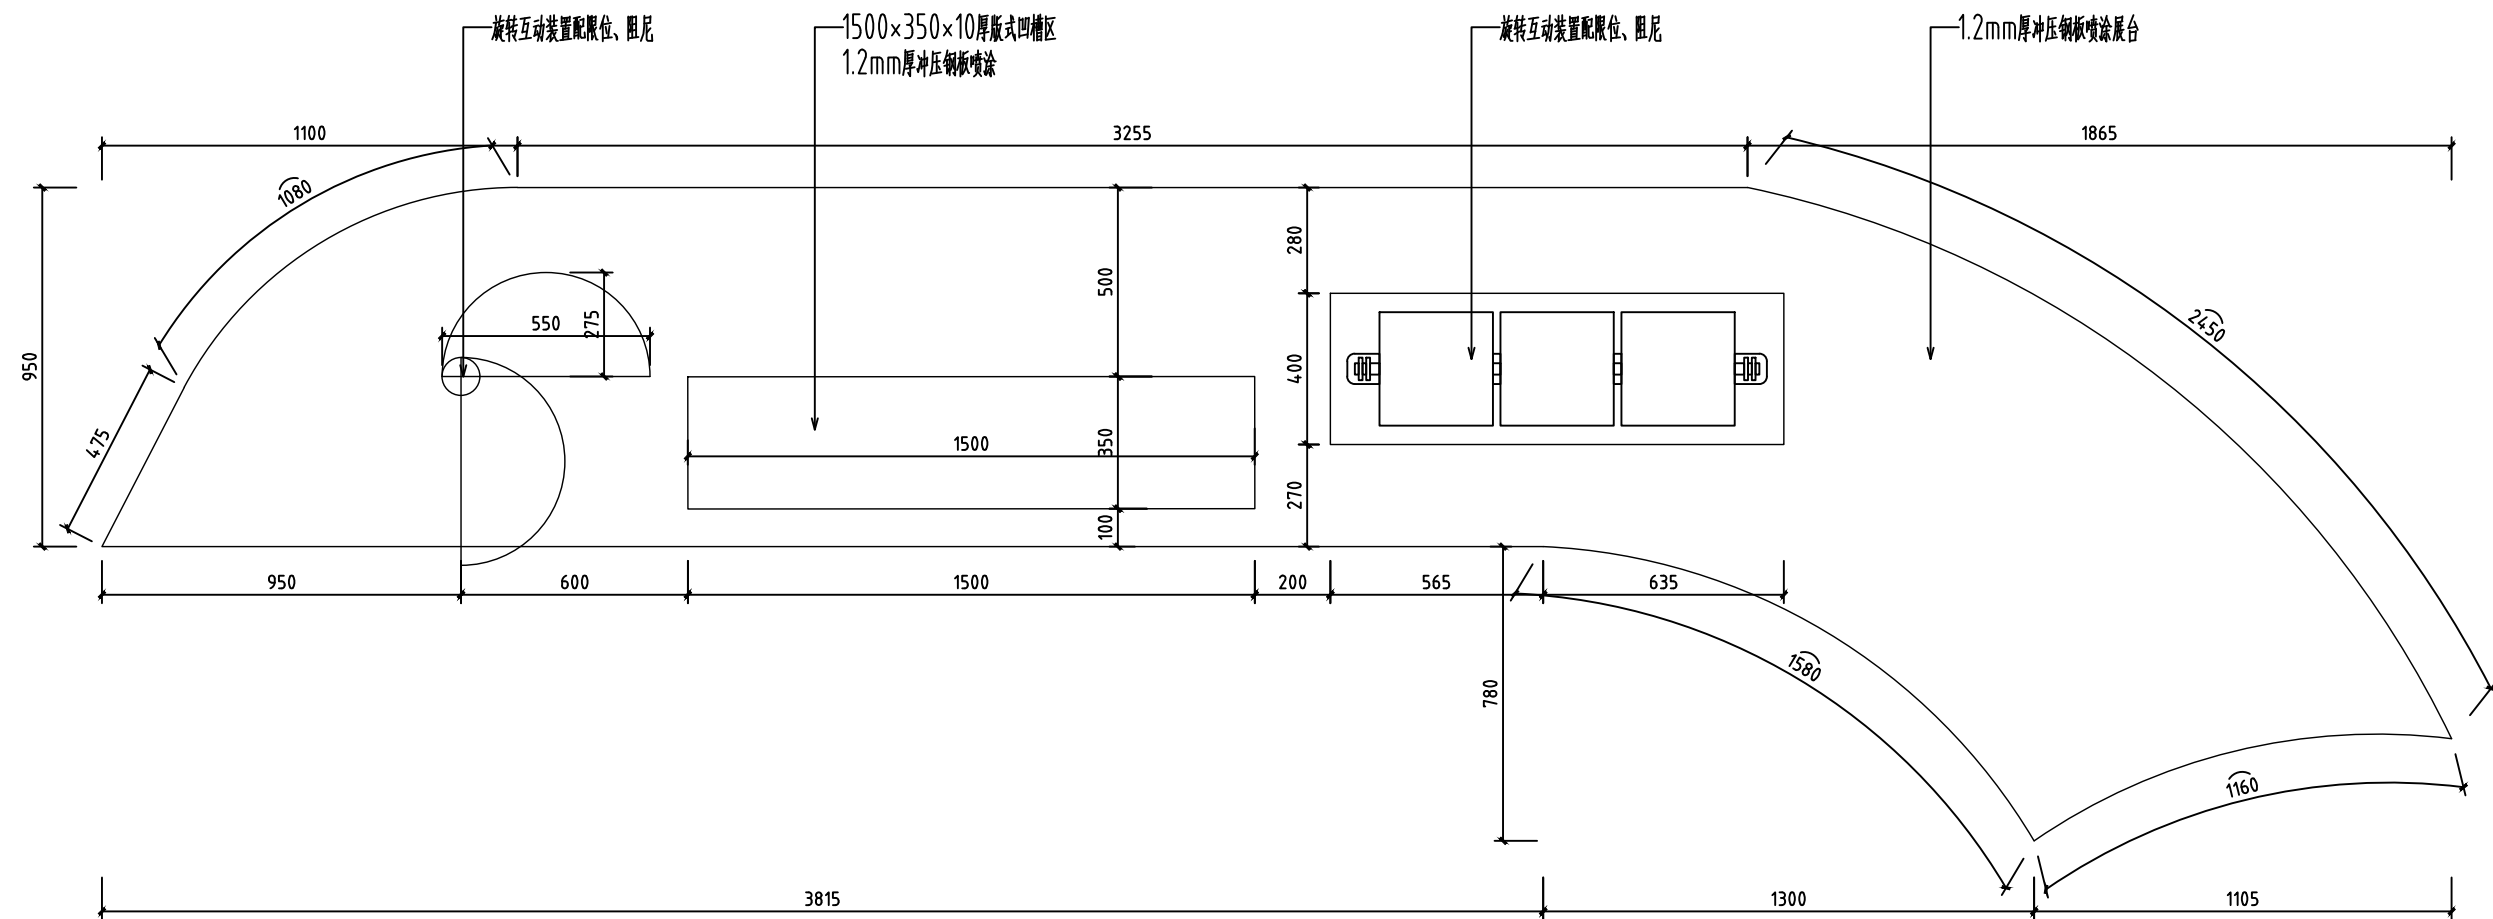

3-2互动展台 平面图


S=1:15

注：展台由专业厂家二次深化设计。

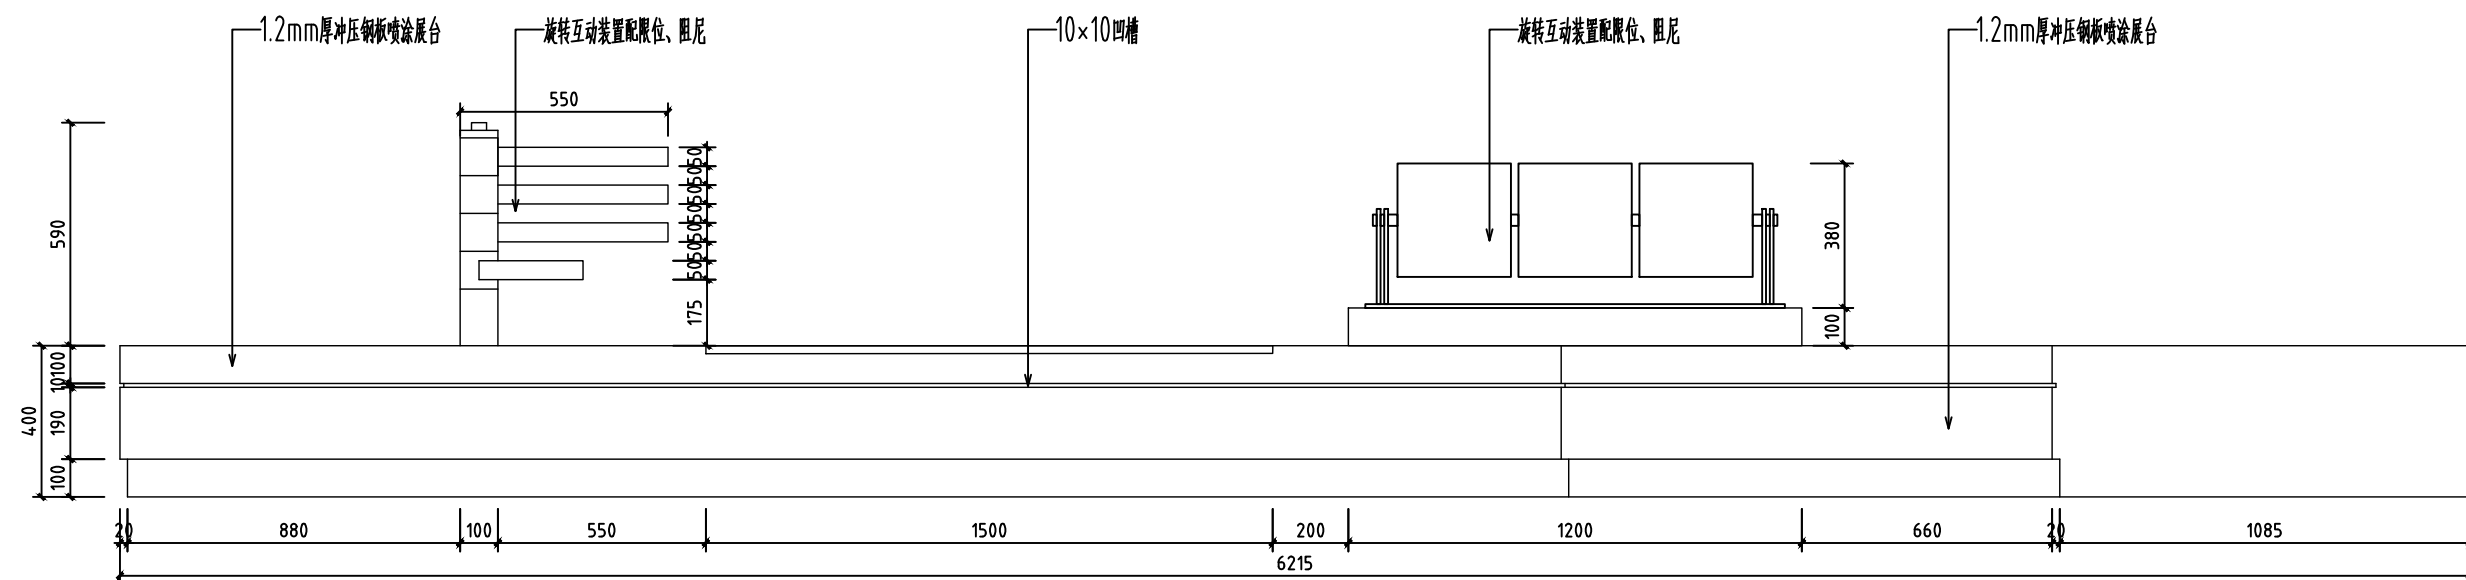

3-2互动展台 正立面图


S=1:15

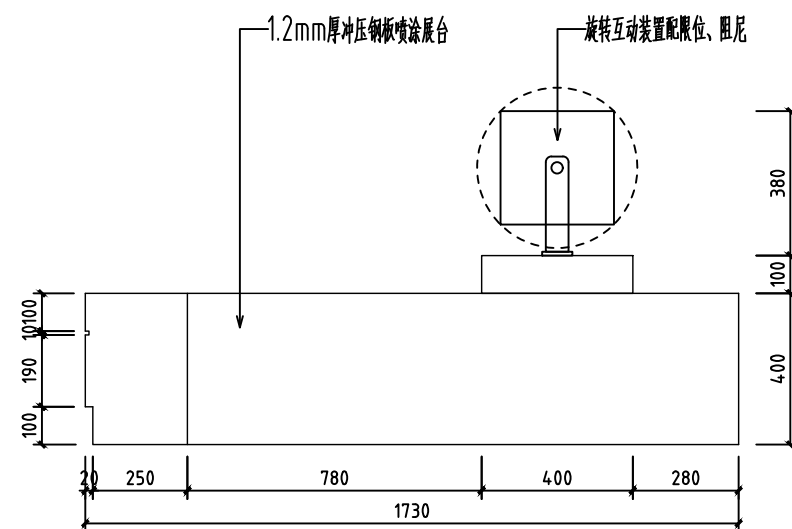

3-2互动展台 侧立面图

S=1:15


会 签 栏 SIGNATURE			
总 图 GENERAL DRAWING		电 气 ELEC- TRIC	
建 筑 ARCHI- TECTURE		植 物 VEGETA- TION	
结 构 STRUC- TURE		给排水 WATER SUPPLY	
说 明: INSTRUC- TION			
本设计版权归江苏苏豪爱涛文化有限公司。 本图作为施工图, 未经设计师书面 同意, 不得更改任何部分。 All designs are the sole property of Artall Environment Arts CO.,LTD. Nothing can be changed without written permission.			
工程项目（工程名称） PROJECT 广东车八岭国家级自然保护区 自然博物馆活化利用—展陈 功能提升项目			
建设单位 DIRECTOR 广东车八岭国家级自然保护区 管理局			
图 名 DRAWING TITLE 三层展台图			
设 计 DESIGNED BY	王丹婷	王丹婷	
绘 图 DRAWED BY	姜超	姜超	
工程负责 PROJECT CHARGING	冯雪纯	冯雪纯	
校 对 DESIGNED	施展	施展	
审 核 EXAMINED BY	王凤岩	王凤岩	
设计号（工程号） PROJECT No.			
图 号 DWG No.		IW3F-402	
比 例 SCALE			
日 期 DATE		2023. 08	
<div><div>artall</div><div>江苏苏豪爱涛文化有限公司</div><div>JIANGSU SOHO ARTALL CULTURAL CO.,LTD</div></div>			
地 址：江苏省南京市江宁区天元西路199号			
电 话：025-52783166			
传 真：025-52783166			
邮政编码：211100			

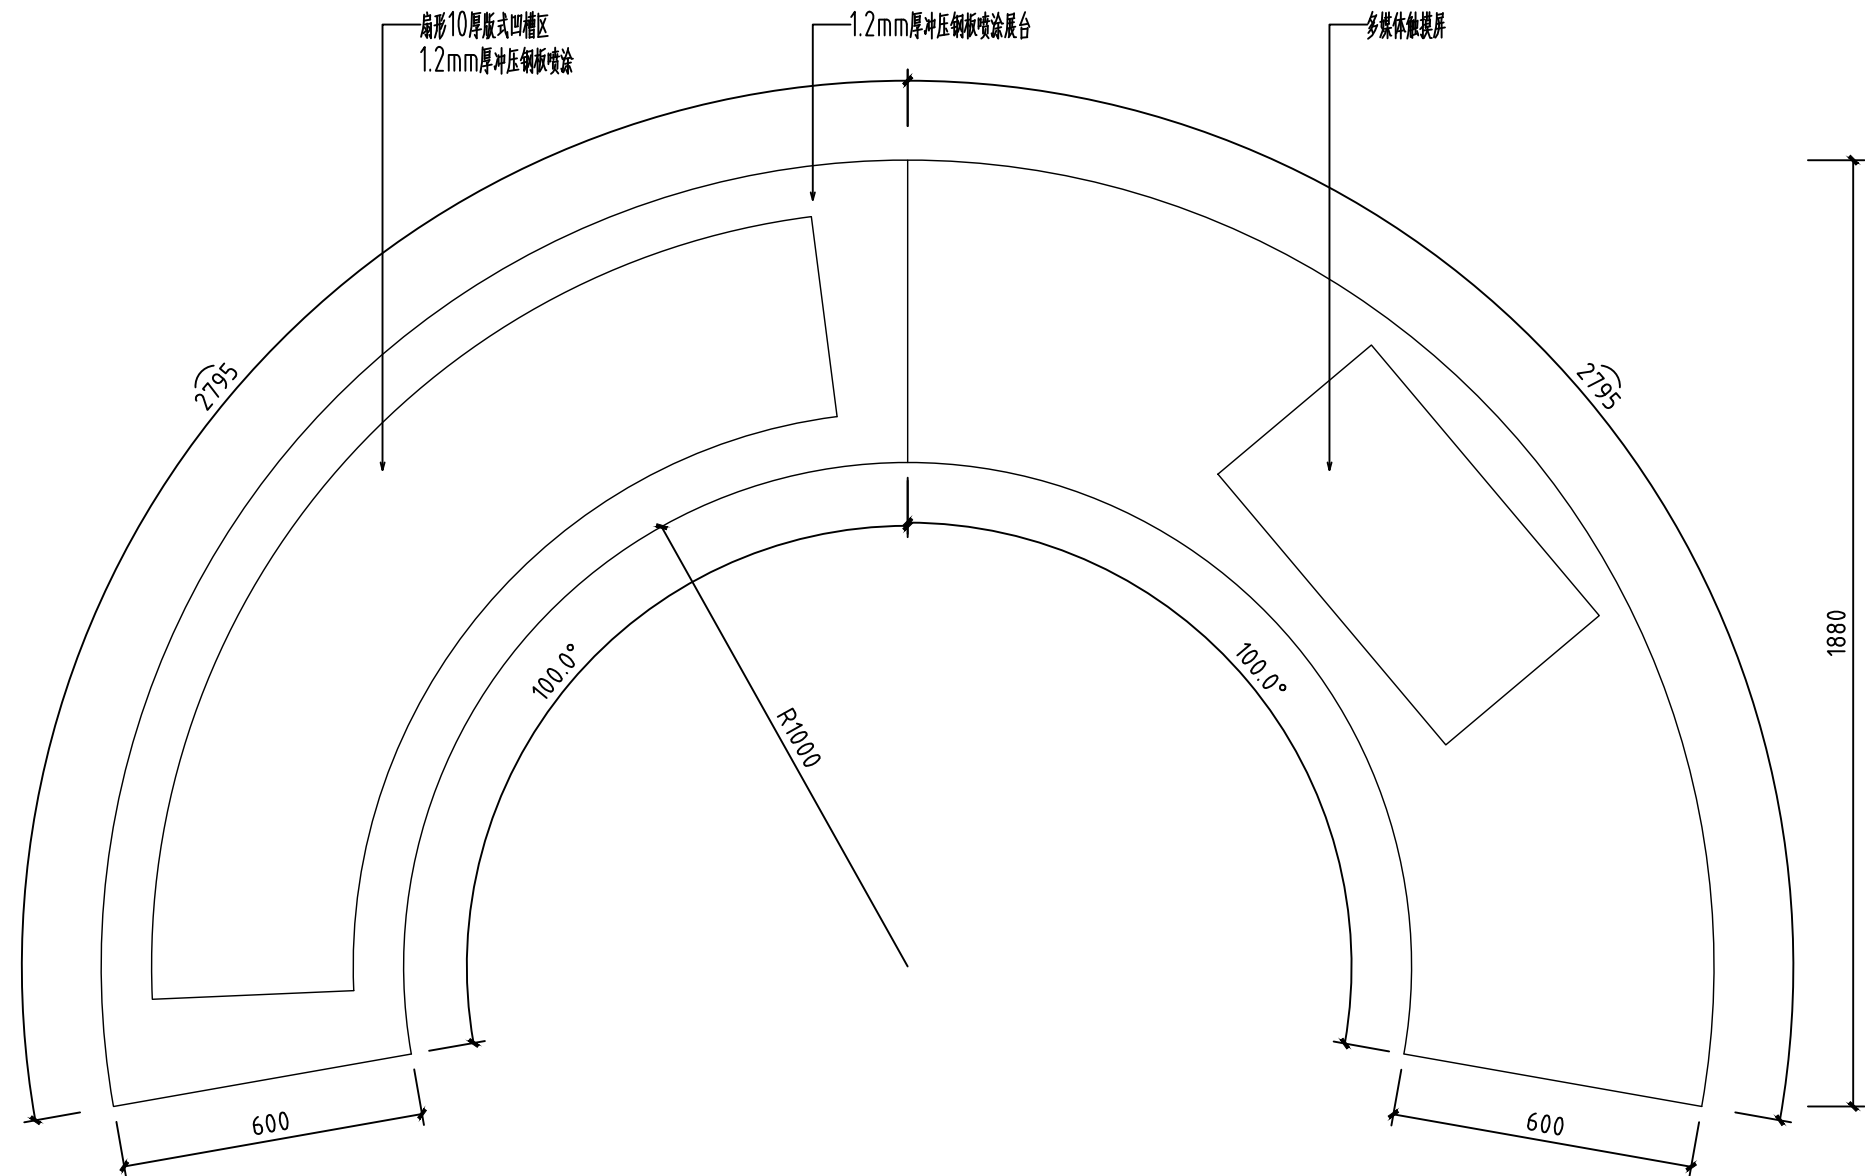

3-3互动展台 平面图


S=1:15

注：展台由专业厂家二次深化设计。

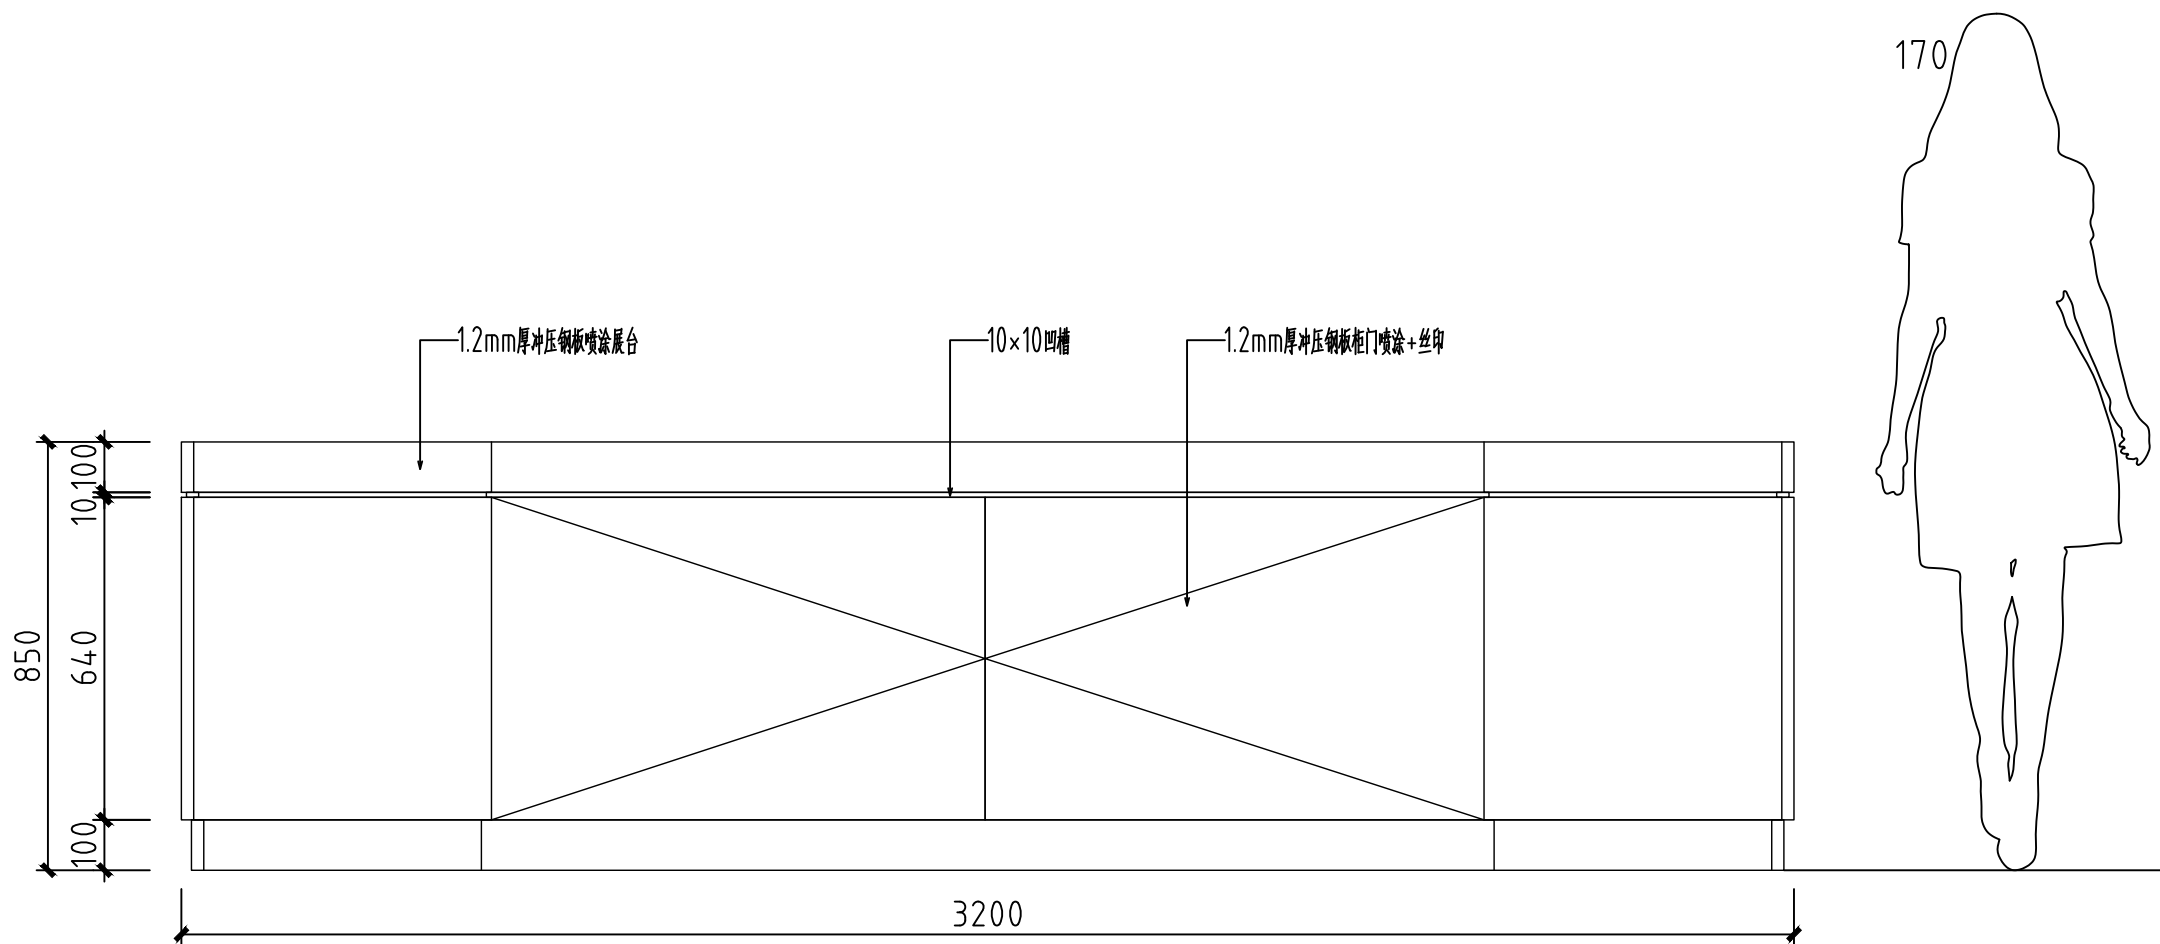

3-3互动展台 正立面图

S=1:15

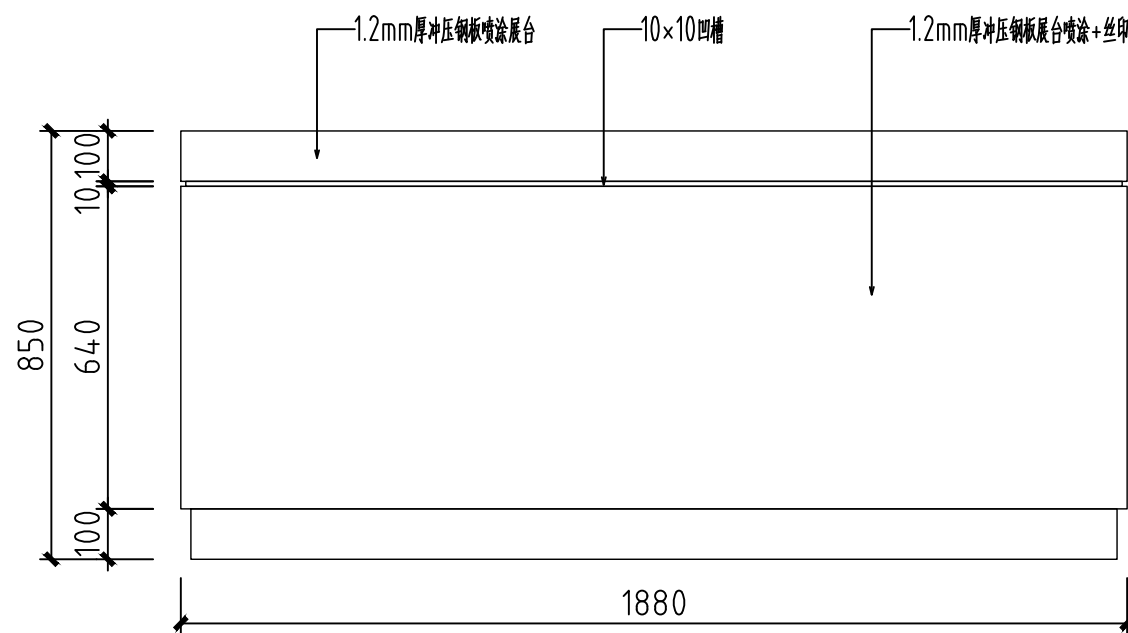

3-3互动展台 侧立面图

S=1:15

会 签 栏
SIGNATURE

总 图 GENERAL DRAWING		电 气 ELEC- TRIC	
建 筑 ARCHI- TECTURE		植 物 VEGETA- TION	
结 构 STRUC- TURE		给排水 WATER SUPPLY	

说 明：
INSTRUC-
TION

本设计版权归江苏苏豪爱涛文化有限公司。

本图作为施工图. 未经设计师书面
同意，不得更改任何部分。

All designs are the sole property
of Artall Environment Arts CO.,LTD.
Nothing can be changed without
written permission.

工程项目（工程名称）
PROJECT
广东车八岭国家级自然保护区
自然博物馆活化利用—展陈
功能提升项目

建设单位
DIRECTOR
广东车八岭国家级自然保护区
管理局

图 名
DRAWING TITLE
三层展台图

设 计
DESIGNED BY
王丹婷 王丹婷

绘 图
DRAWED BY
姜 超 姜超

工程负责
PROJECT CHARGING
冯雪纯 冯雪纯

校 对
DESIGNED
施 展 施展

审 核
EXAMINED BY
王凤岩 王凤岩

设计号（工程号）
PROJECT No.


图 号
DWG No. IW3F-403

比 例
SCALE

日 期
DATE 2023. 08

江苏苏豪爱涛文化有限公司
JIANGSU SOHO ARTALL CULTURAL CO.,LTD


地 址：江苏省南京市江宁区天元西路199号
电 话：025-52783166
传 真：025-52783166
邮 政 编 码：211100

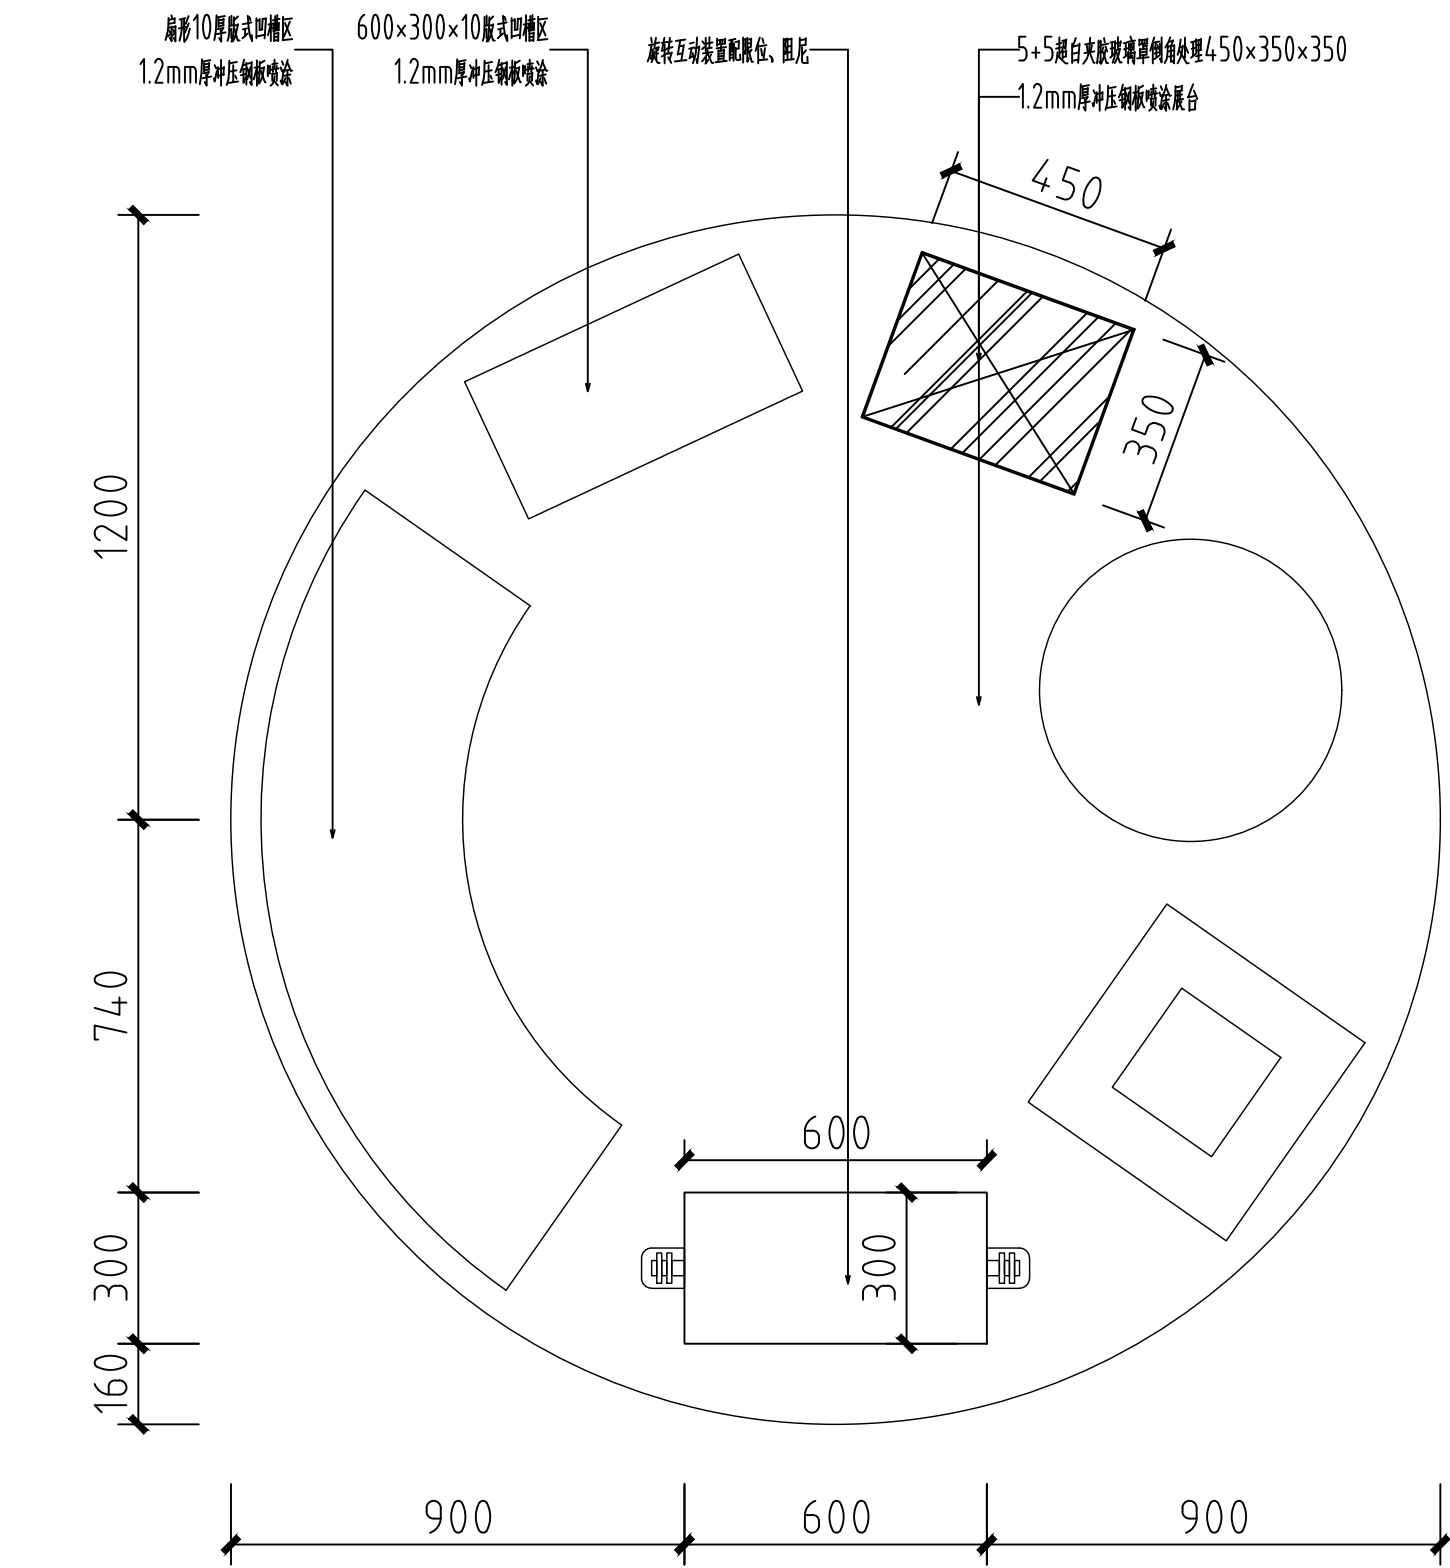

3-4互动展台 平面图



S=1:15

注：展台由专业厂家二次深化设计。

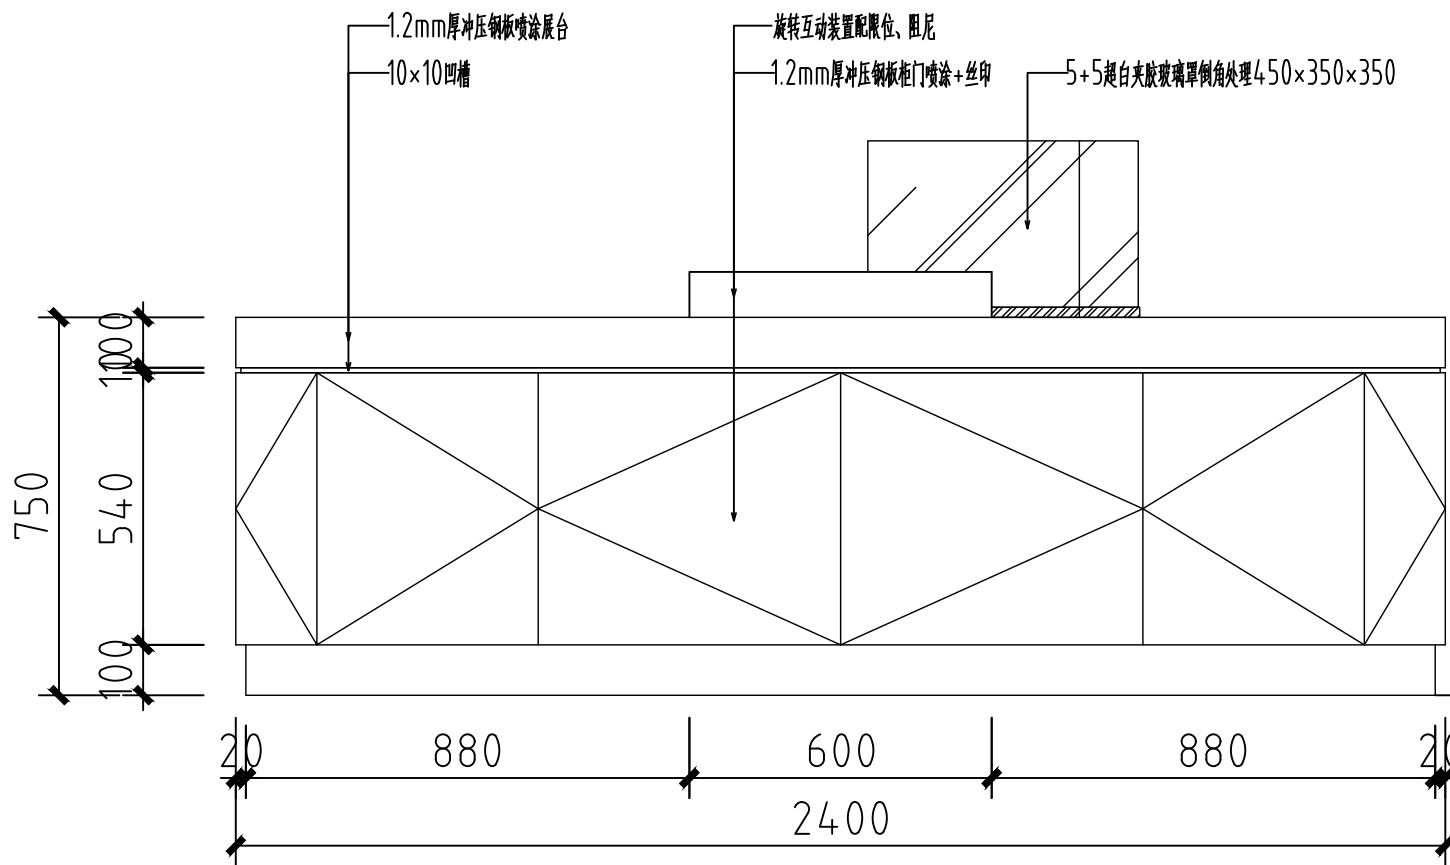

3-4互动展台 正立面图


S=1:15

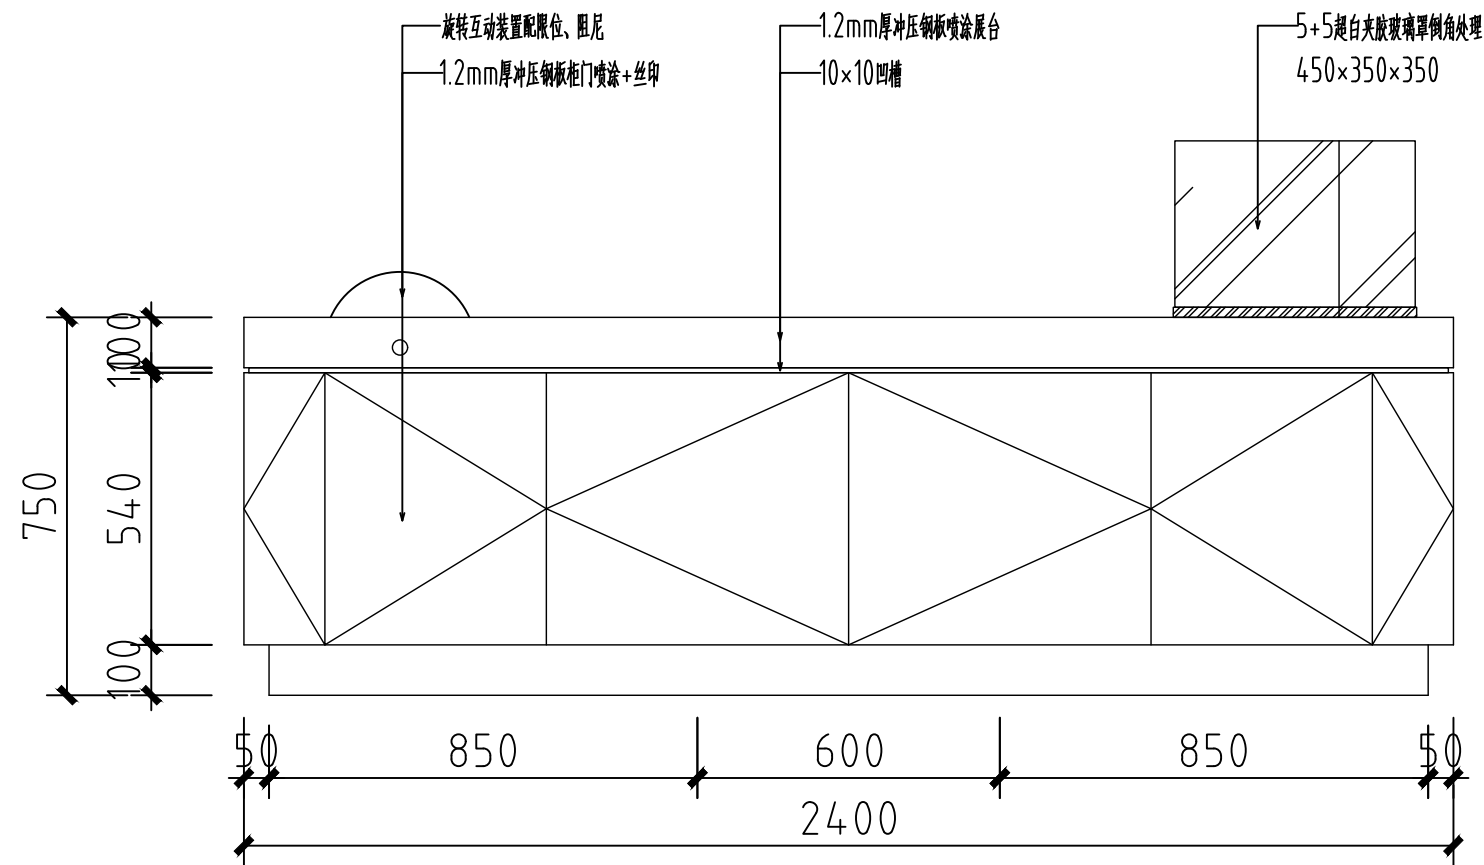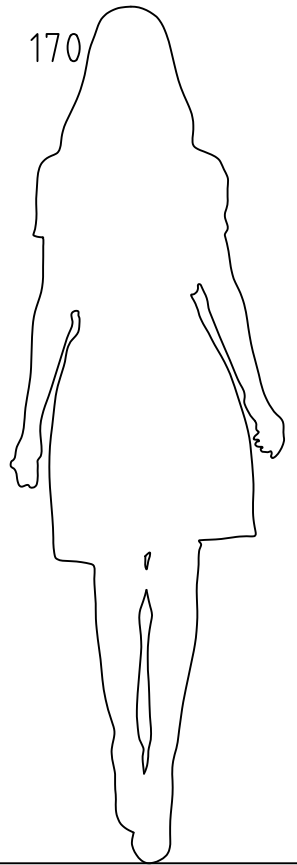

3-4互动展台 侧立面图

S=1:15


会 签 栏 SIGNATURE			
总 图 GENERAL DRAWING		电 气 ELEC- TRIC	
建 筑 ARCHI- TECTURE		植 物 VEGETA- TION	
结 构 STRUC- TURE		给排水 WATER SUPPLY	
说 明: INSTRUC- TION			
本设计版权归江苏苏豪爱涛文化有限公司。			
本图作为施工图, 未经设计师书面 同意, 不得更改任何部分。			
All designs are the sole property of Artall Environment Arts CO.,LTD.			
Nothing can be changed without written permission.			
工程项目（工程名称） PROJECT 广东车八岭国家级自然保护区 自然博物馆活化利用—展陈 功能提升项目			
建设单位 DIRECTOR 广东车八岭国家级自然保护区 管理局			
图 名 DRAWING TITLE 三层展台图			
设 计 DESIGNED BY	王丹婷	王丹婷	
绘 图 DRAWED BY	姜超	姜超	
工程负责 PROJECT CHARGING	冯雪纯	冯雪纯	
校 对 DESIGNED	施展	施展	
审 核 EXAMINED BY	王凤岩	王凤岩	
设计号（工程号） PROJECT No.			
图 号 DWG No.	IW3F-404		
比 例 SCALE			
日 期 DATE	2023. 08		
<div> 江苏苏豪爱涛文化有限公司 JIANGSU SOHO ARTALL CULTURAL CO.,LTD</div>			
地 址：江苏省南京市江宁区天元西路199号			
电 话：025-52783166			
传 真：025-52783166			
邮政编码：211100			

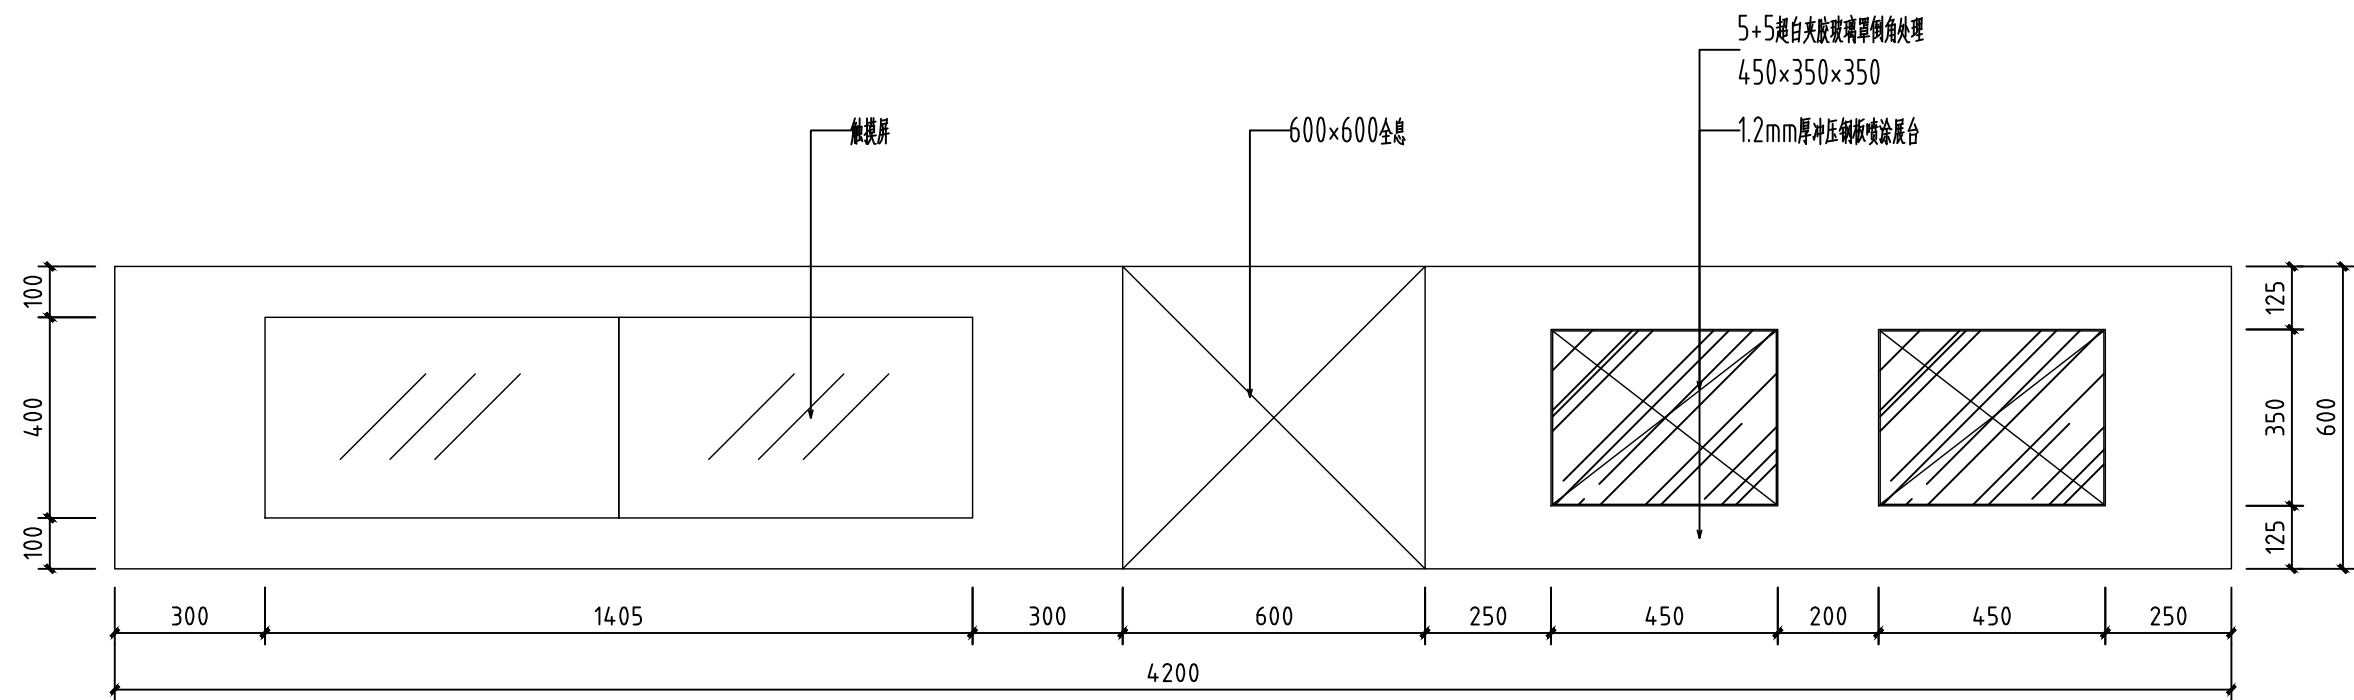

3-5多功能展台 平面图



S=1:15

注：展台由专业厂家二次深化设计。

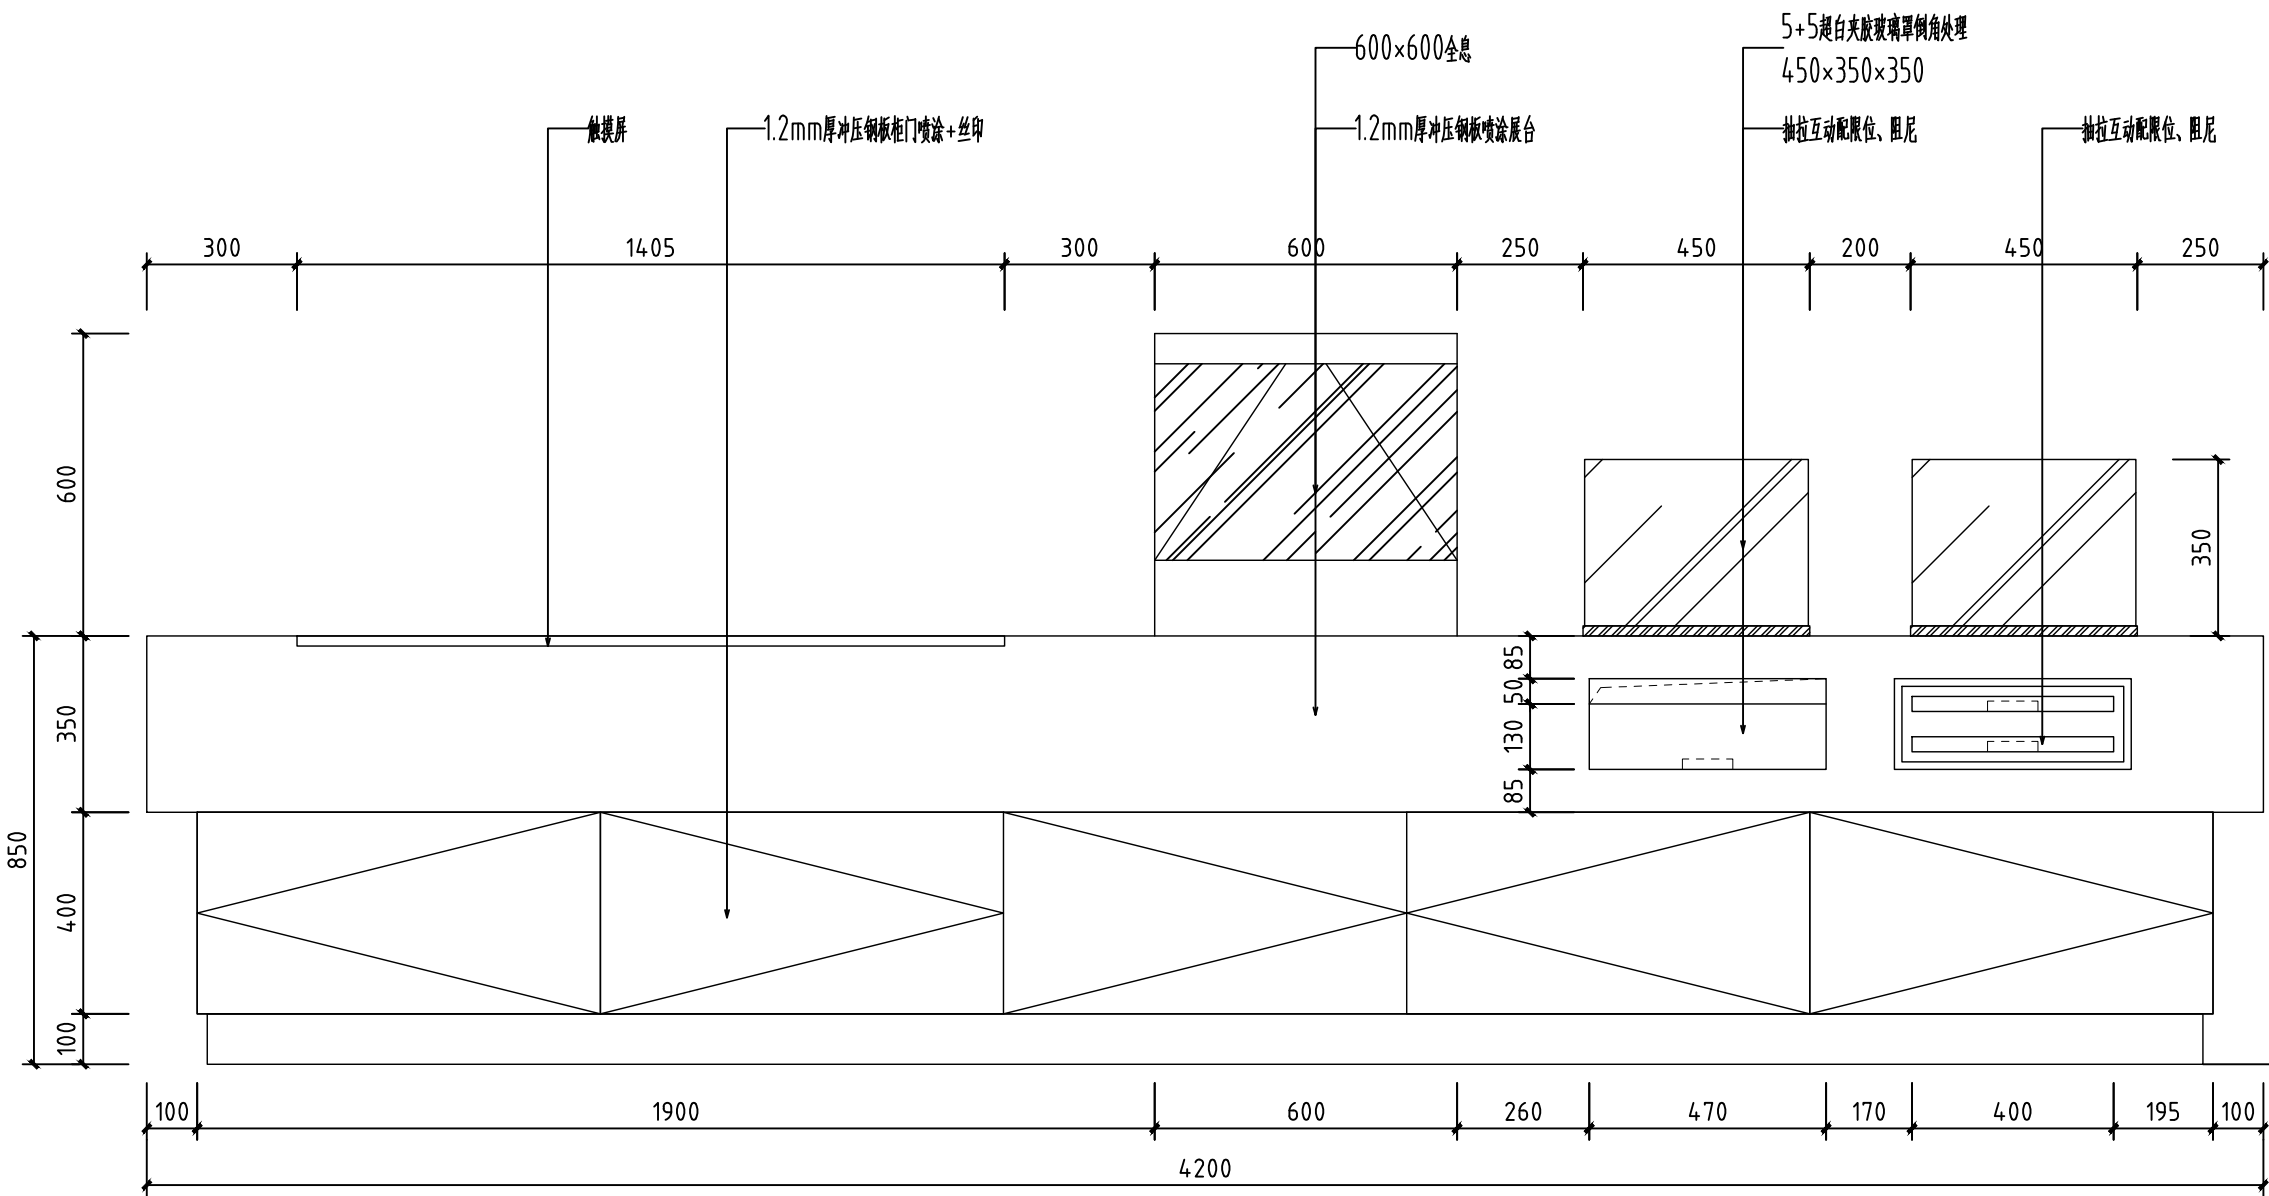

3-5多功能展台 正立面图

S=1:15

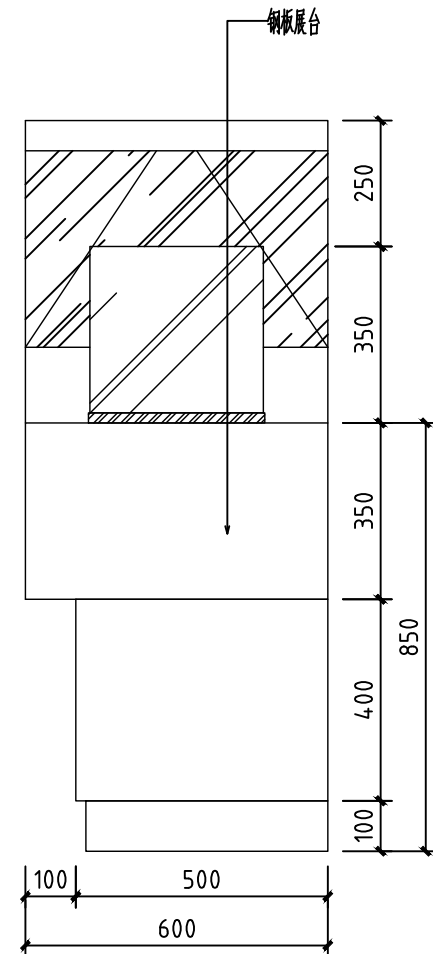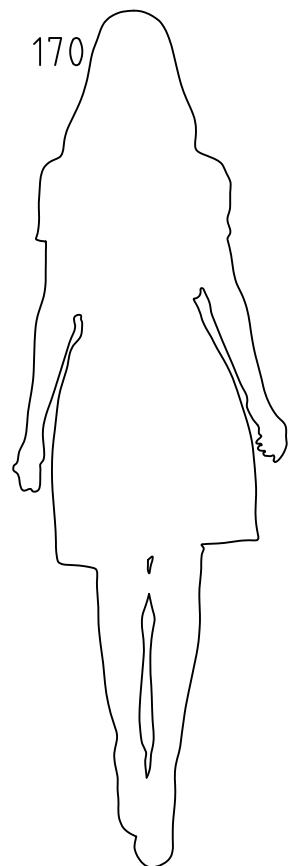

3-5多功能展台 侧立面图

S=1:15

会 签 栏
SIGNATURE

总 图 GENERAL DRAWING		电 气 ELEC- TRIC	
建 筑 ARCHI- TECTURE		植 物 VEGETA- TION	
结 构 STRUC- TURE		给排水 WATER SUPPLY	

说 明:
INSTRUC-
TION

本设计版权归江苏苏豪爱涛文化有限公司。

本图作为施工图, 未经设计师书面
同意, 不得更改任何部分。

All designs are the sole property
of Artall Environment Arts CO.,LTD.
Nothing can be changed without
written permission.

工程项目 (工程名称)
PROJECT
广东车八岭国家级自然保护区
自然博物馆活化利用一展陈
功能提升项目


建设单位
DIRECTOR
广东车八岭国家级自然保护区
管理局

图 名
DRAWING TITLE
三层展台图

设 计 DESIGNED BY	王丹婷	王丹婷
绘 图 DRAWED BY	姜 超	姜 超
工程负责 PROJECT CHARGING	冯雪纯	冯雪纯
校 对 DESIGNED	施 展	施 展
审 核 EXAMINED BY	王凤岩	王凤岩
设计号 (工程号) PROJECT No.		
图 号 DWG No.	IW3F-405	
比 例 SCALE		
日 期 DATE	2023. 08	

江苏苏豪爱涛文化有限公司
JIANGSU SOHO ARTALL CULTURAL CO.,LTD


地 址: 江苏省南京市江宁区天元西路199号
电 话: 025-52783166
传 真: 025-52783166
邮政编码: 211100

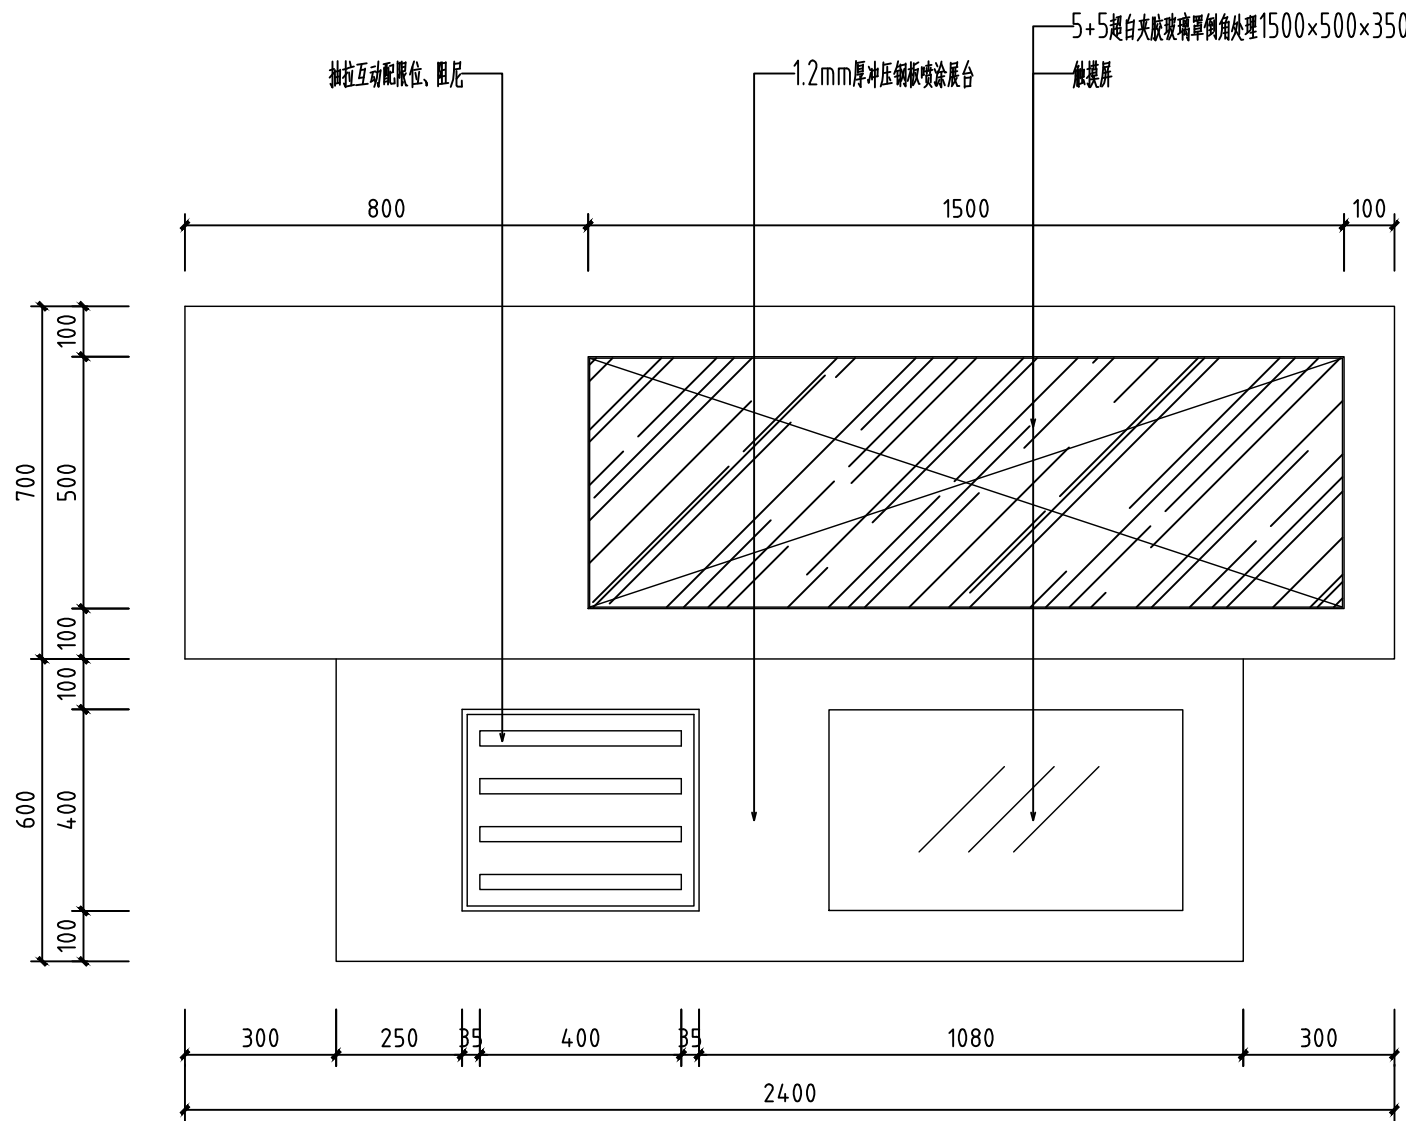

3-6多功能展台 平面图



S=1:15

注：展台由专业厂家二次深化设计。

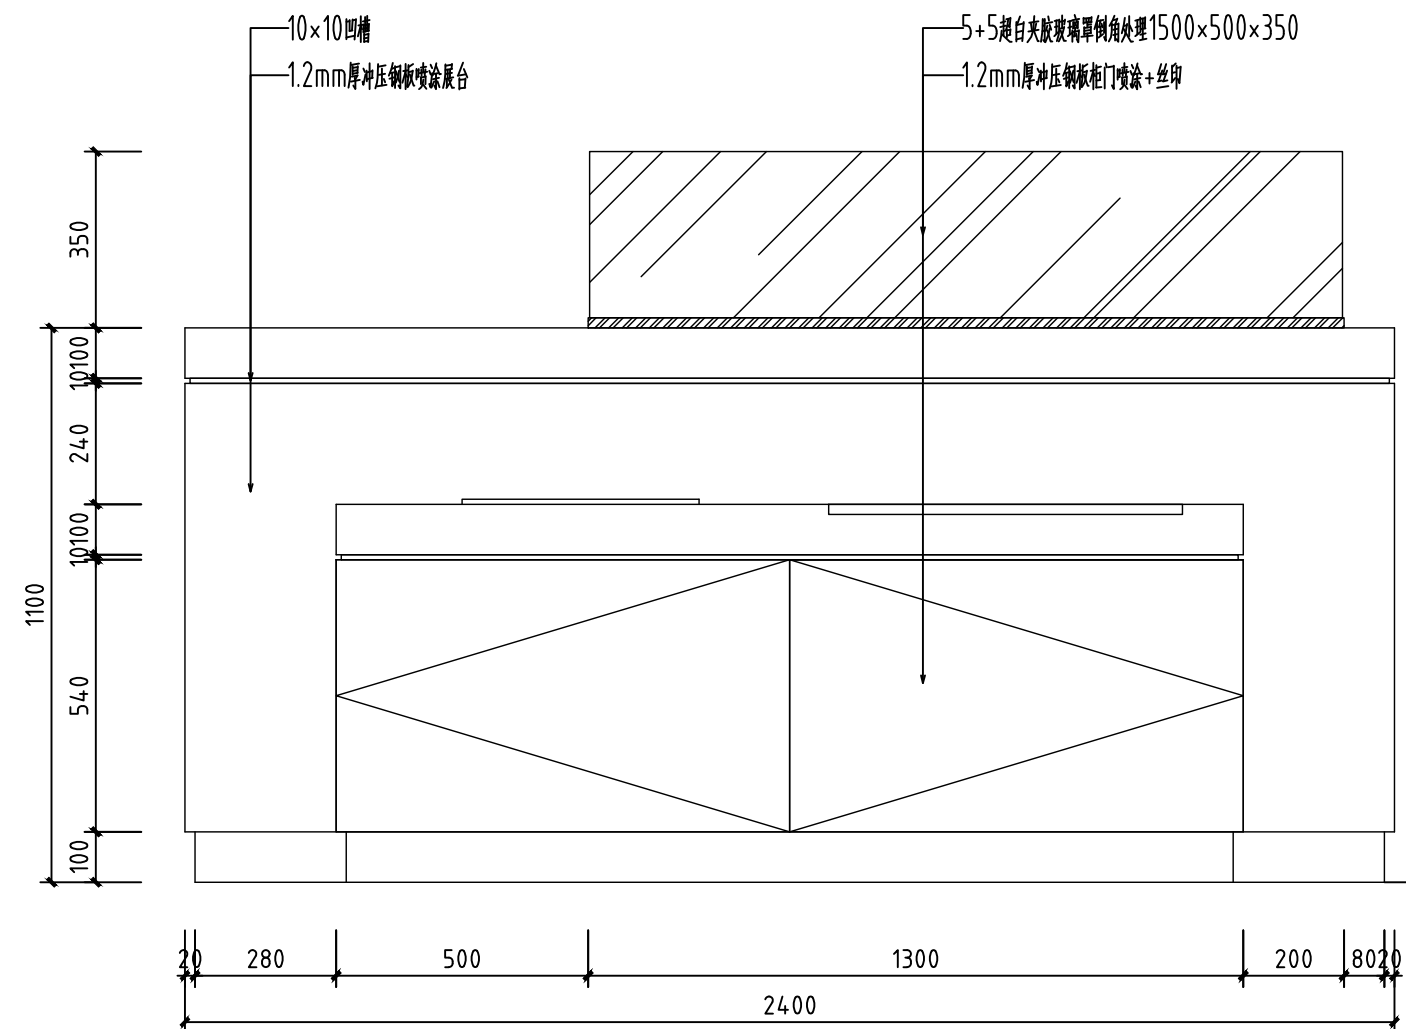

3-6多功能展台 正立面图

S=1:15

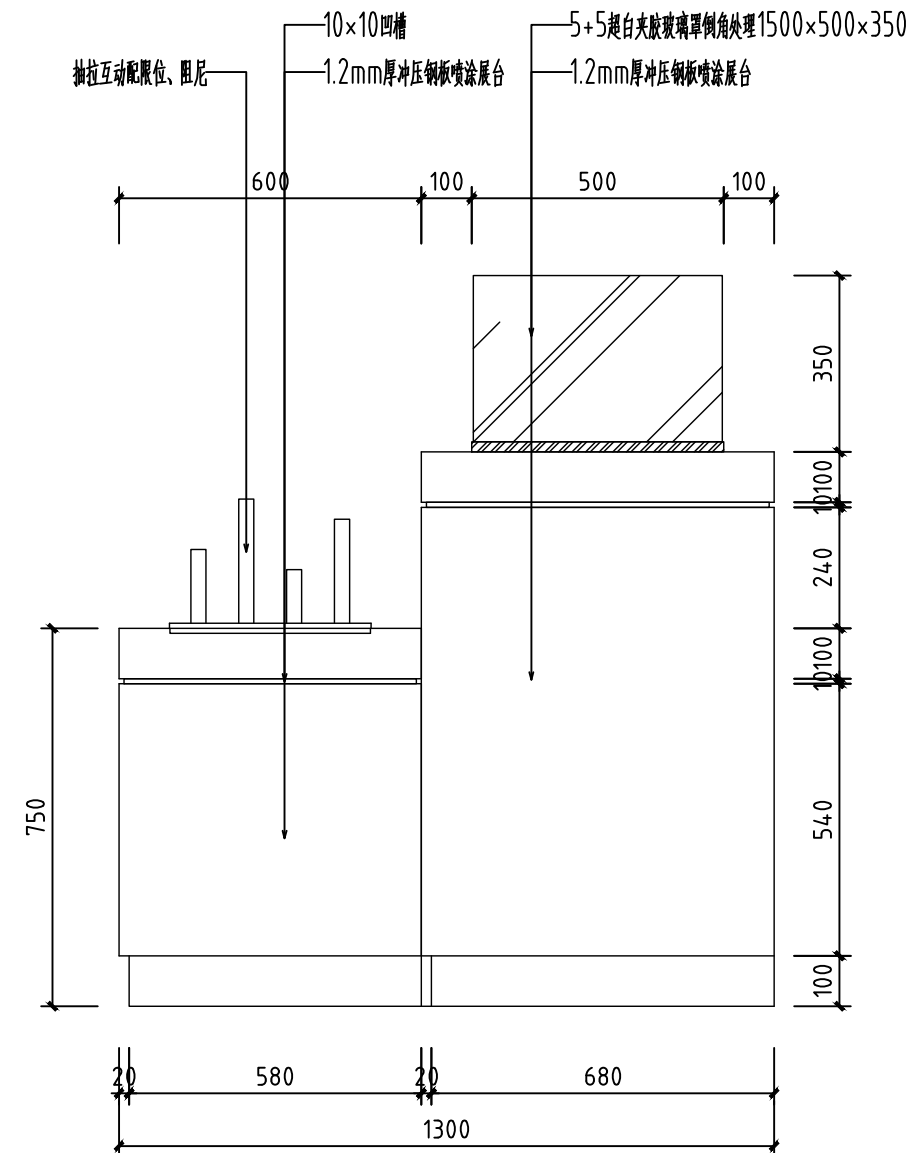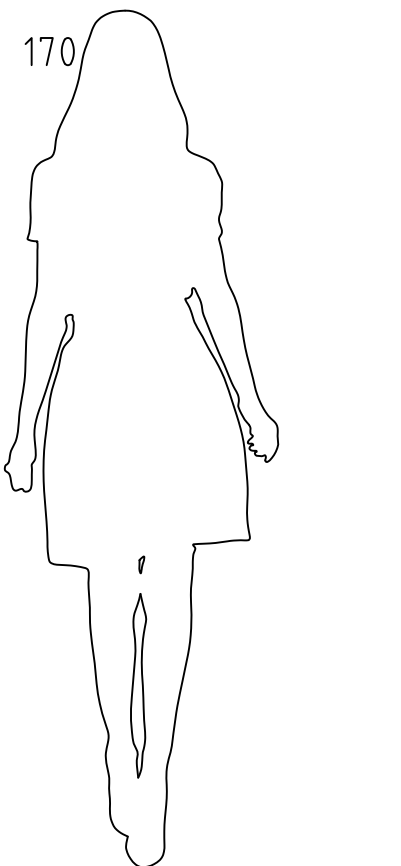

3-6多功能展台 侧立面图

S=1:15

会 签 栏
SIGNATURE

总 图 GENERAL DRAWING		电 气 ELEC- TRIC	
建 筑 ARCHI- TECTURE		植 物 VEGETA- TION	
结 构 STRUC- TURE		给排水 WATER SUPPLY	

说 明:
INSTRUC-
TION

本设计版权归江苏苏豪爱涛文化有限公司。

本图作为施工图, 未经设计师书面
同意, 不得更改任何部分。

All designs are the sole property
of Artall Environment Arts CO.,LTD.
Nothing can be changed without
written permission.

工程项目 (工程名称)
PROJECT

广东车八岭国家级自然保护区
自然博物馆活化利用—展陈
功能提升项目

建设单位
DIRECTOR

广东车八岭国家级自然保护区
管理局

图 名
DRAWING TITLE

三层展台图

设 计
DESIGNED BY

王丹婷

王丹婷

绘 图
DRAWED BY

姜超

姜超

工程负责
PROJECT CHARGING

冯雪纯

冯雪纯

校 对
DESIGNED

施展

施展

审 核
EXAMINED BY

王凤岩

王凤岩

设计号 (工程号)
PROJECT No.

图 号
DWG No.

IW3F-406

比 例
SCALE

日 期
DATE

2023. 08


地 址: 江苏省南京市江宁区天元西路199号

电 话: 025-52783166

传 真: 025-52783166

邮政编码: 211100


江苏苏豪爱涛文化有限公司
JIANGSU SOHO ARTALL CULTURAL CO.,LTD

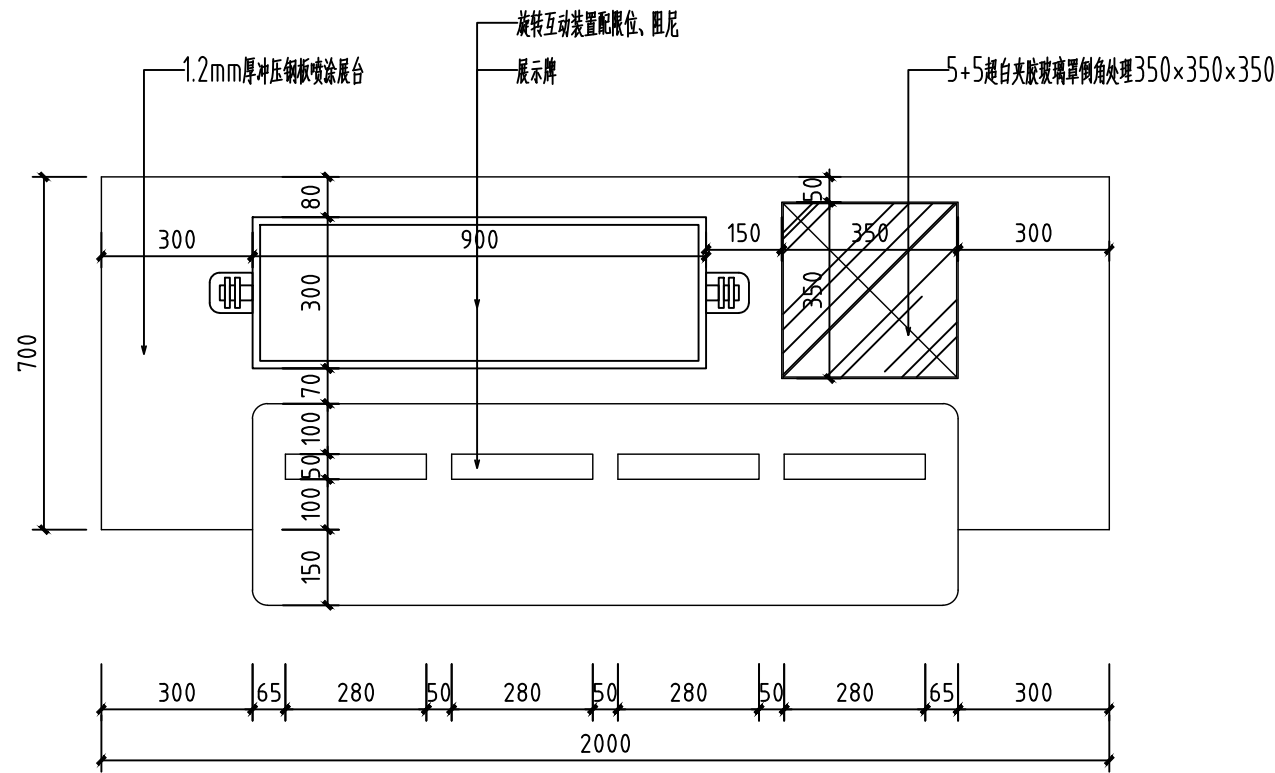

3-7多功能展台 平面图


S=1:15

注：展台的专业厂家二次深化设计。

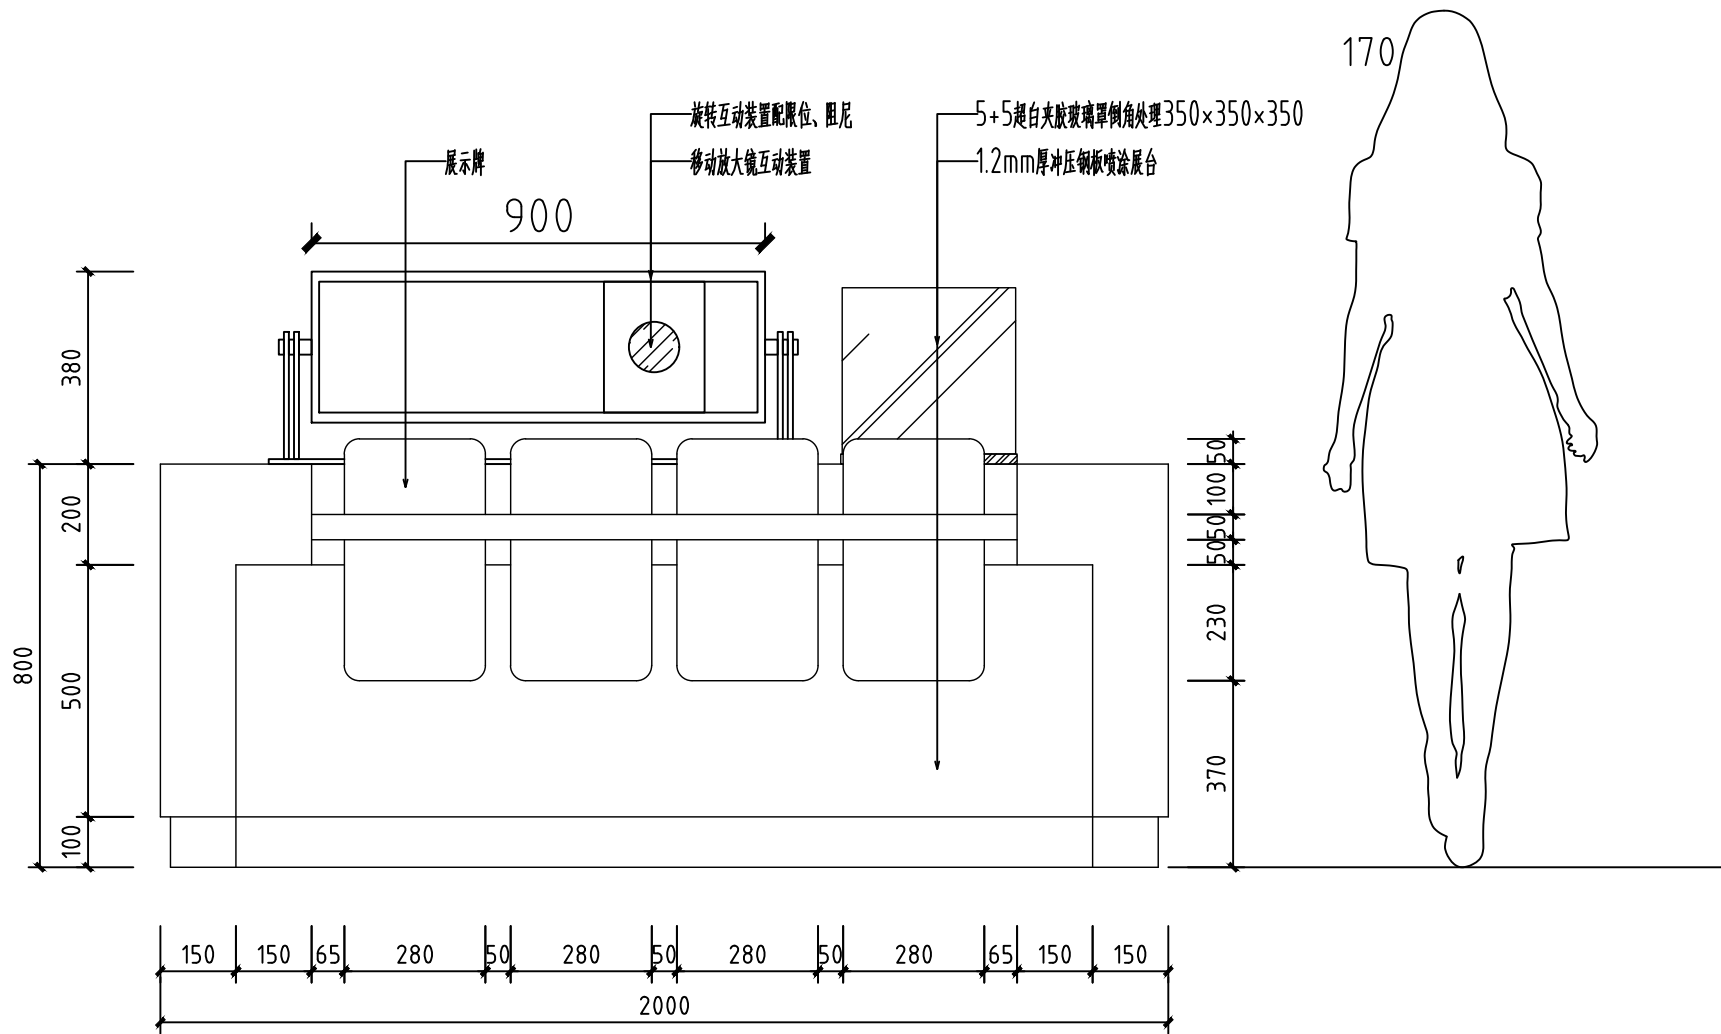

3-7多功能展台 正立面图

S=1:15

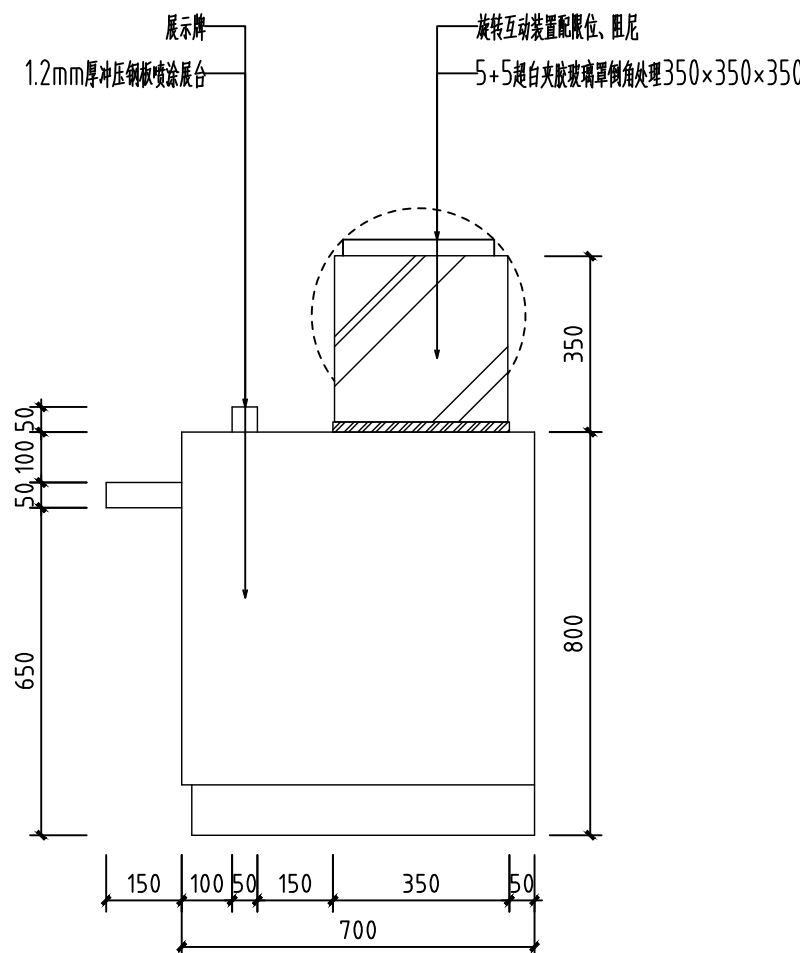

3-7多功能展台 侧立面图

S=1:15

会 签 栏
SIGNATURE

总 图 GENERAL DRAWING		电 气 ELEC- TRIC	
建 筑 ARCHI- TECTURE		植 物 VEGETA- TION	
结 构 STRUC- TURE		给排水 WATER SUPPLY	

说 明：
INSTRUC-
TION

本设计版权归江苏苏豪爱涛文化有限公司。

本图作为施工图, 未经设计师书面
同意, 不得更改任何部分。

All designs are the sole property
of Artall Environment Arts CO.,LTD.
Nothing can be changed without
written permission.

工程项目（工程名称）
PROJECT

广东车八岭国家级自然保护区
自然博物馆活化利用—展陈
功能提升项目

建设单位
DIRECTOR

广东车八岭国家级自然保护区
管理局

图 名
DRAWING TITLE

三层展台图


设 计 DESIGNED BY	王丹婷	王丹婷
绘 图 DRAWN BY	姜 超	姜超
工程负责 PROJECT CHARGING	冯雪纯	冯雪纯
校 对 DESIGNED	施 展	施展
审 核 EXAMINED BY	王凤岩	王凤岩
设计号（工程号） PROJECT No.		
图 号 DWG No.	IW3F-407	
比 例 SCALE		
日 期 DATE	2023. 08	

artall

江苏苏豪爱涛文化有限公司

JIANGSU SOHO ARTALL CULTURAL CO.,LTD


地 址：江苏省南京市江宁区天元西路199号
电 话：025-52783166
传 真：025-52783166
邮政编码：211100

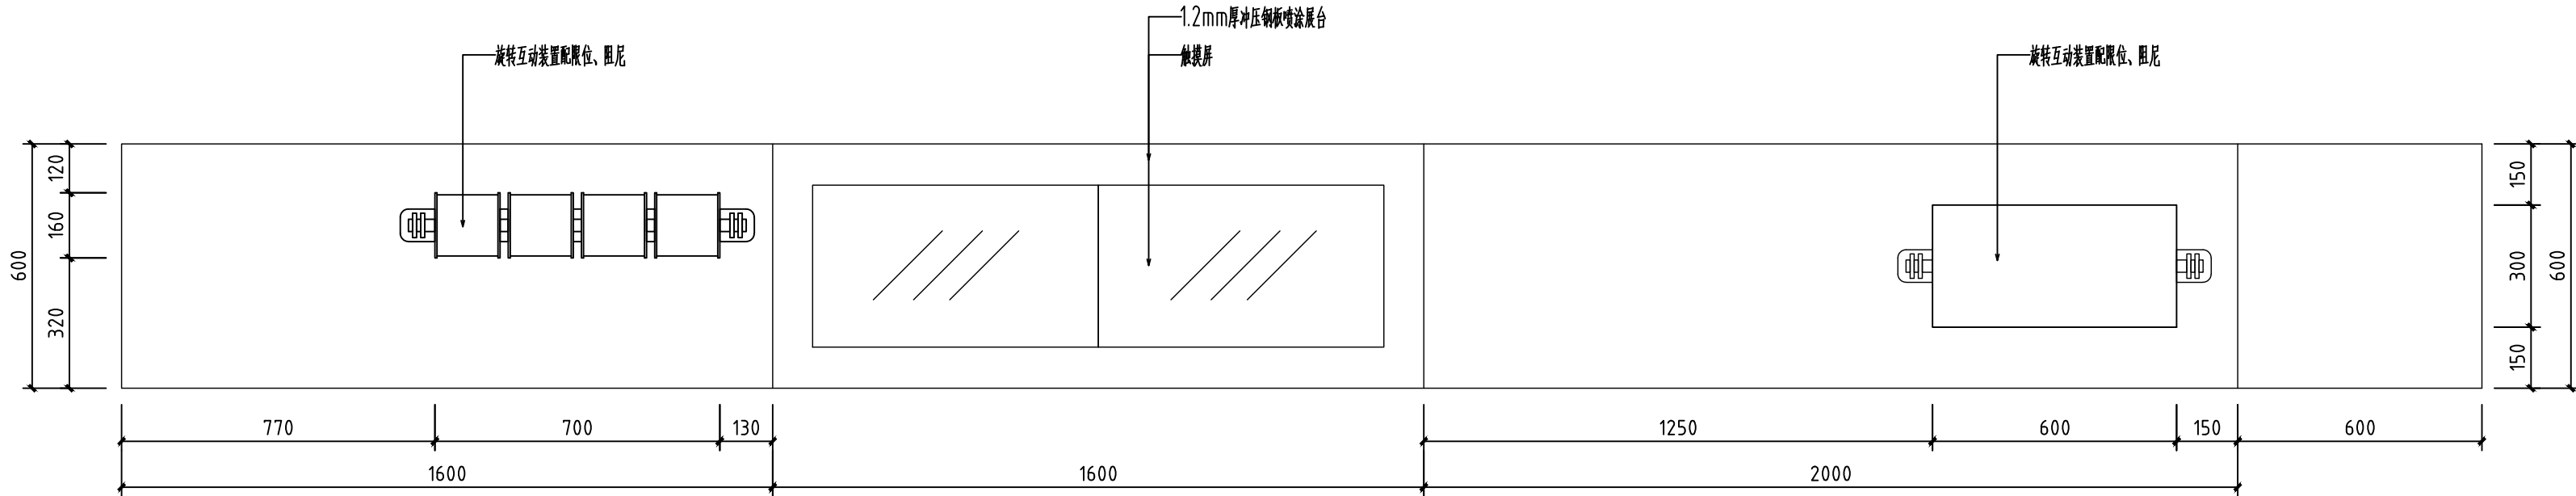

3-8多功能展台 平面图


S=1:15

注：展台由专业厂家二次深化设计。

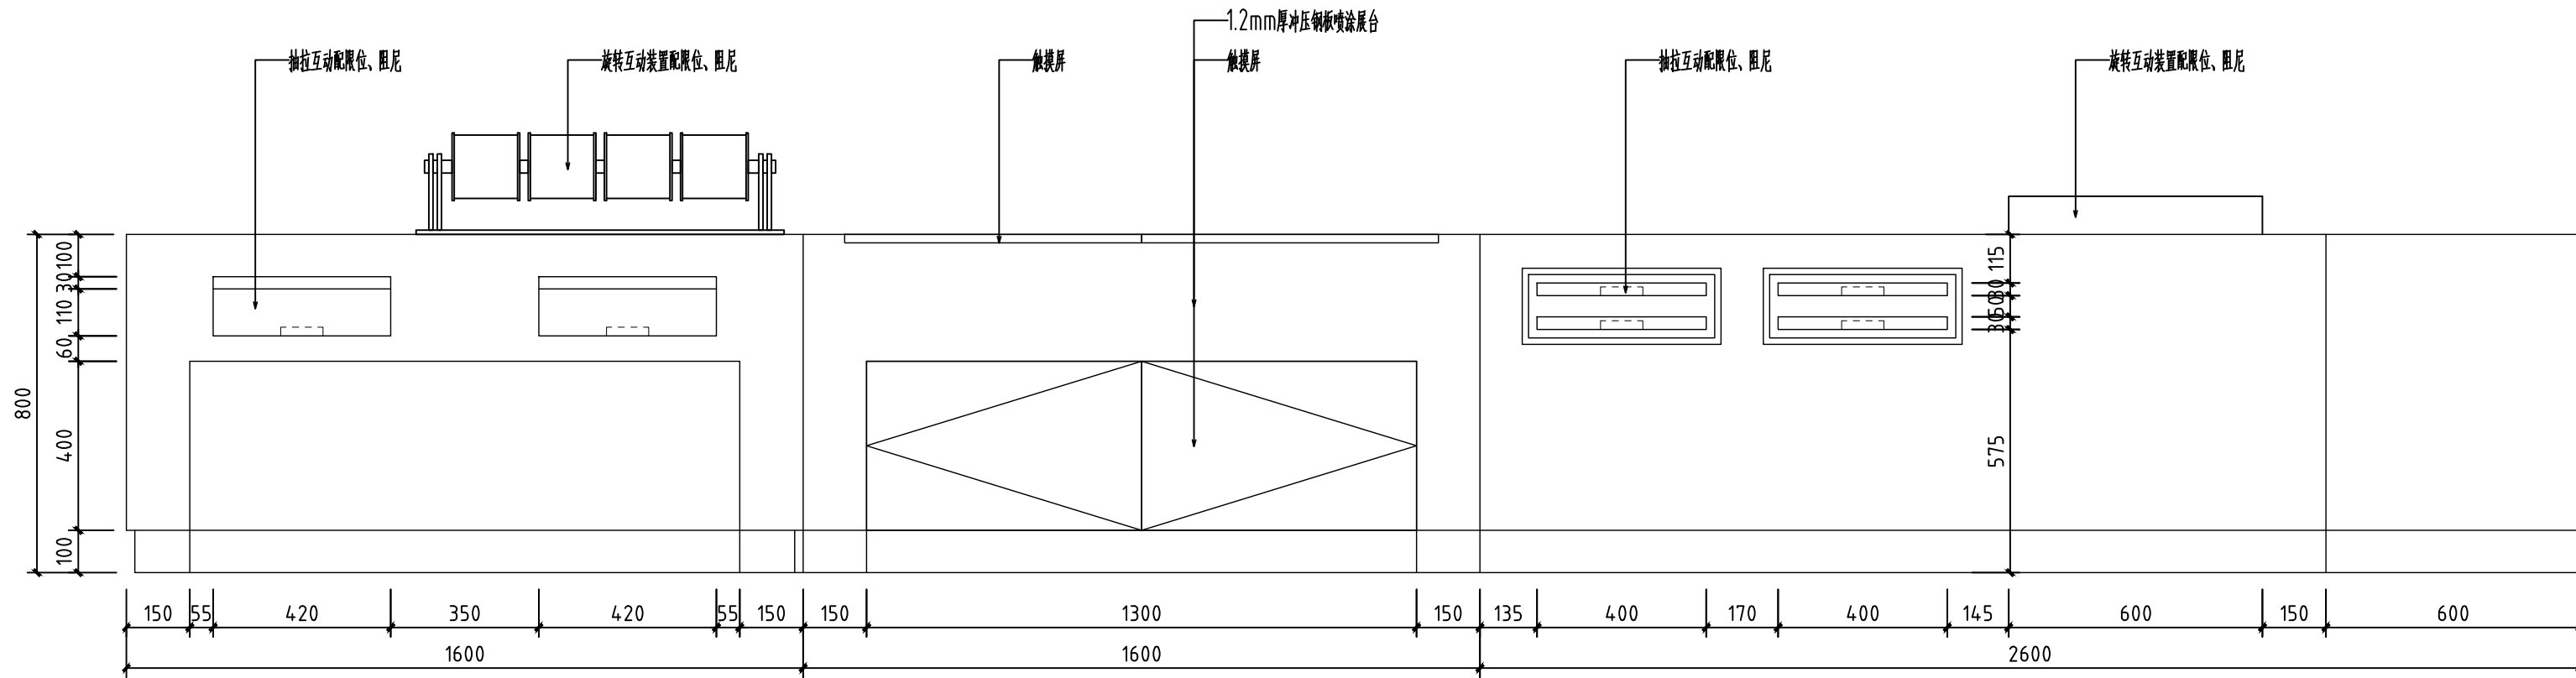


3-8多功能展台 正立面图

S=1:15

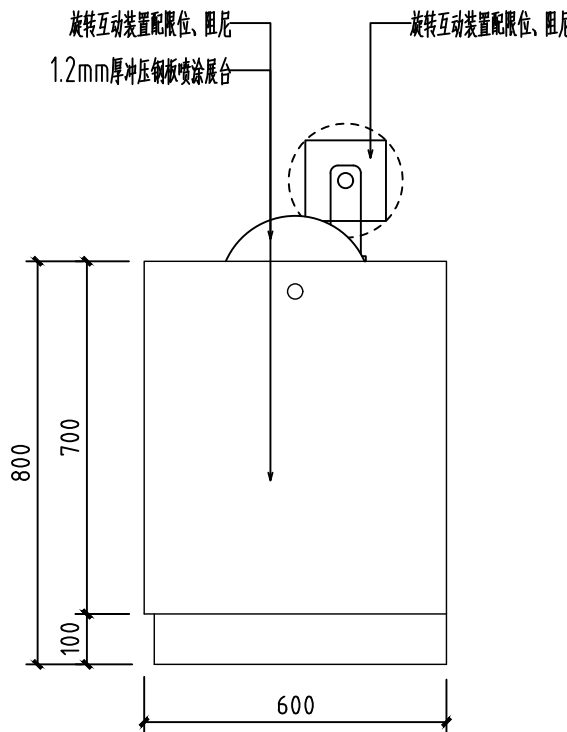


3-8多功能展台 侧立面图

S=1:15

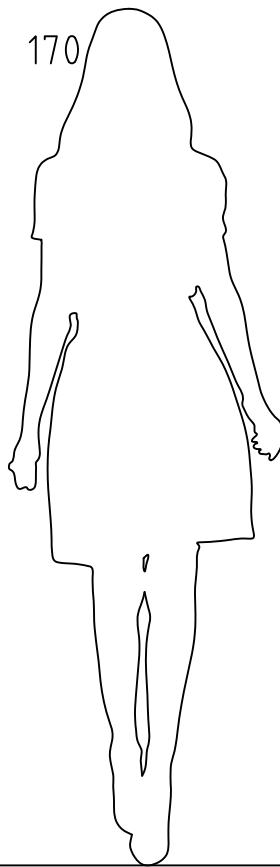


会 签 栏 SIGNATURE			
总 图 GENERAL DRAWING		电 气 ELEC- TRIC	
建 筑 ARCHI- TECTURE		植 物 VEGETA- TION	
结 构 STRUC- TURE		给排水 WATER SUPPLY	
说 明: INSTRUC- TION			
本设计版权归江苏苏豪爱涛文化有限公司。			
本图作为施工图, 未经设计师书面 同意, 不得更改任何部分。			
All designs are the sole property of Artall Environment Arts CO.,LTD.			
Nothing can be changed without written permission.			
工程项目 (工程名称) PROJECT 广东车八岭国家级自然保护区 自然博物馆活化利用—展陈 功能提升项目			
建设单位 DIRECTOR 广东车八岭国家级自然保护区 管理局			
图 名 DRAWING TITLE 三层展台图			
设 计 DESIGNED BY	王丹婷	王丹婷	
绘 图 DRAWED BY	姜 超	姜超	
工程负责 PROJECT CHARGING	冯雪纯	冯雪纯	
校 对 DESIGNED	施 展	施展	
审 核 EXAMINED BY	王凤岩	王凤岩	
设计号 (工程号) PROJECT No.			
图 号 DWG No.		IW3F-408	
比 例 SCALE			
日 期 DATE		2023. 08	
<div><div>artall</div><div>江苏苏豪爱涛文化有限公司</div><div>JIANGSU SOHO ARTALL CULTURAL CO.,LTD</div></div>			
地 址: 江苏省南京市江宁区天元西路199号			
电 话: 025-52783166			
传 真: 025-52783166			
邮政编码: 211100			

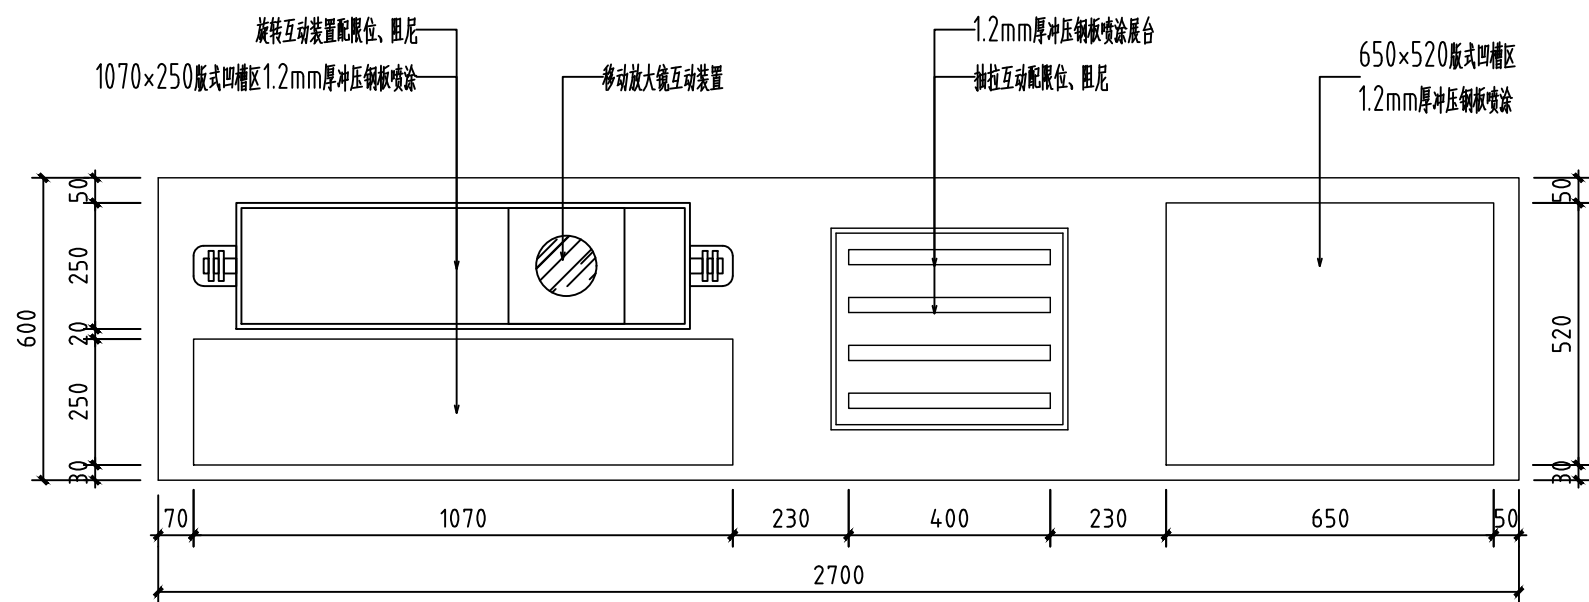

3-9多功能展台 平面图


S=1:15

注：展台由专业厂家二次深化设计。

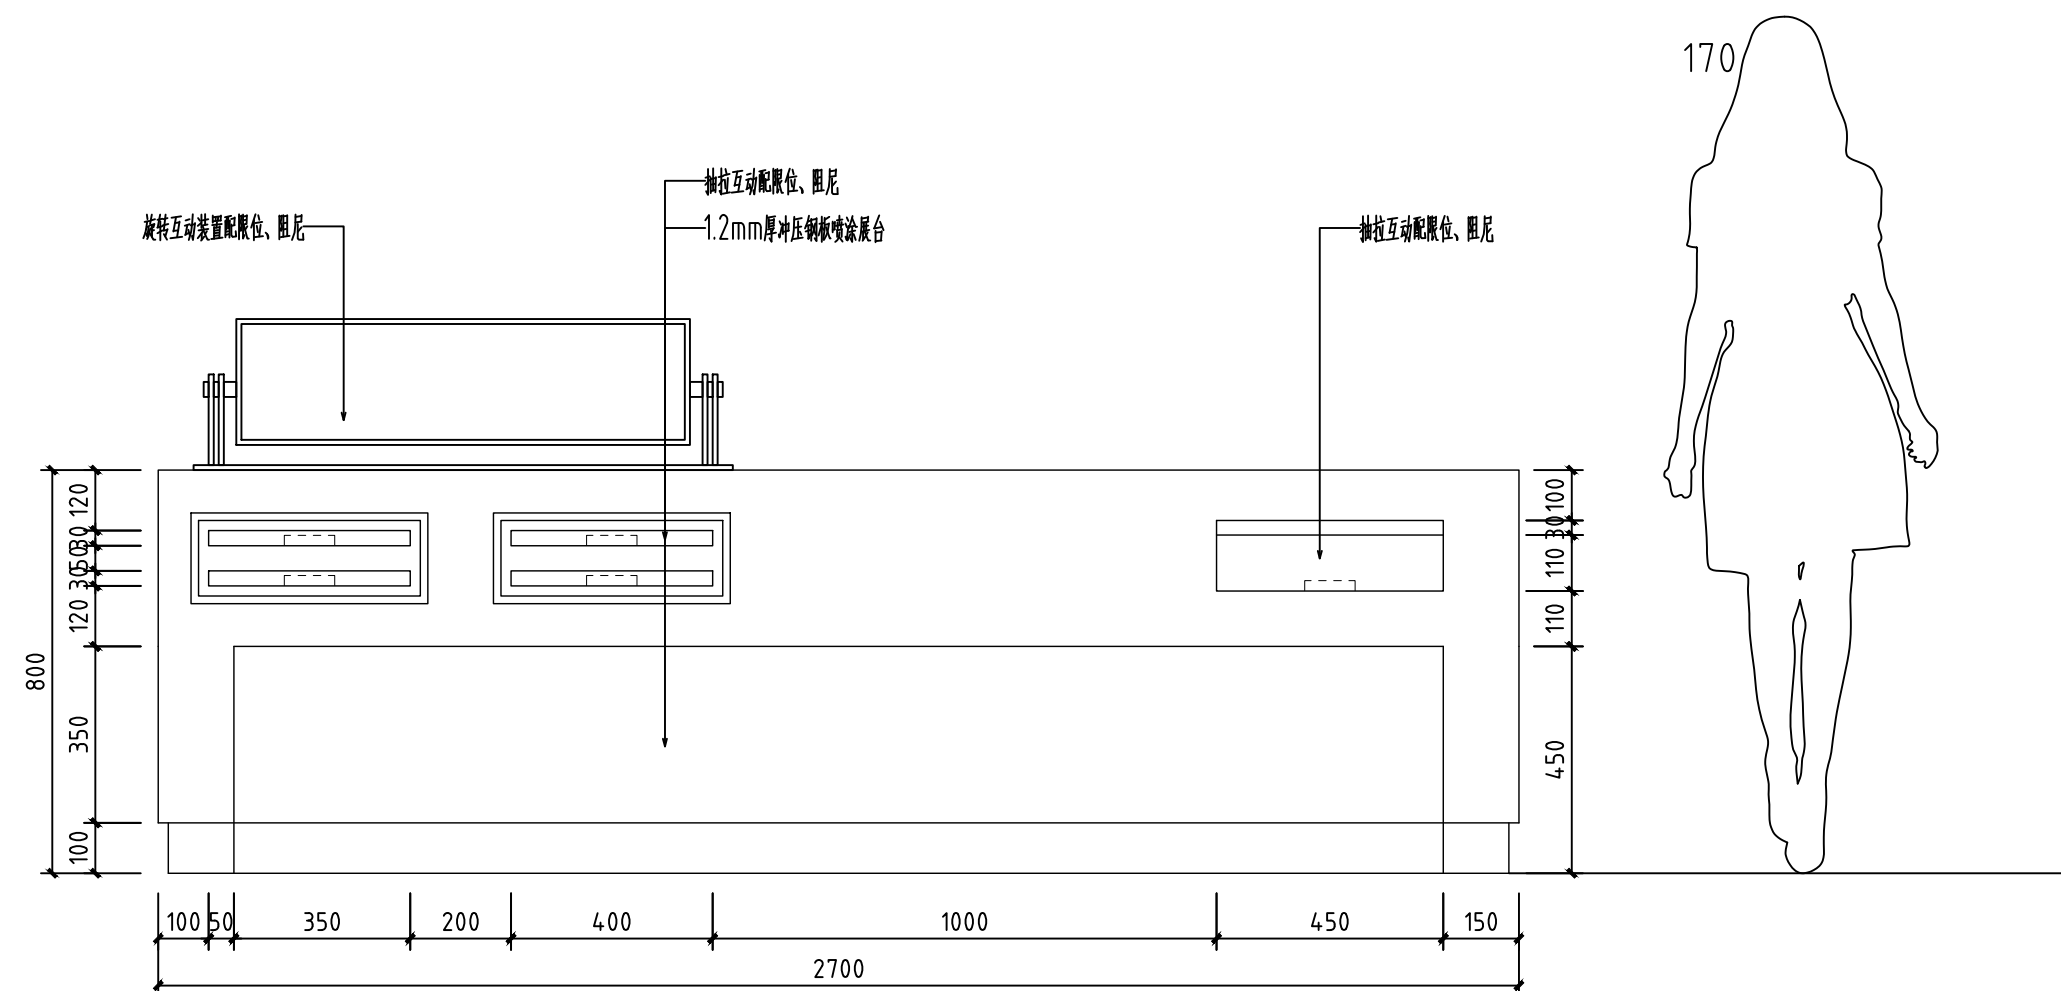

3-9多功能展台 正立面图

S=1:15

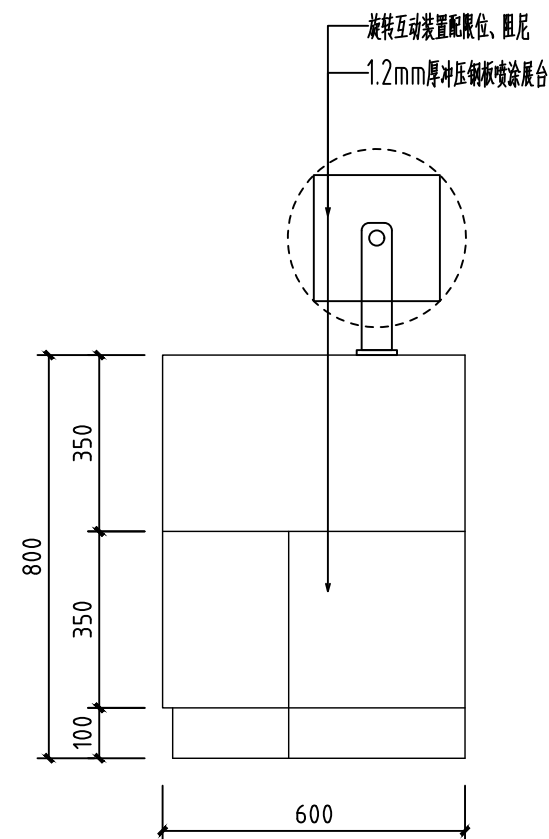

3-9多功能展台 侧立面图

S=1:15

会 签 栏
SIGNATURE

总 图 GENERAL DRAWING		电 气 ELEC- TRIC	
建 筑 ARCHI- TECTURE		植 物 VEGETA- TION	
结 构 STRUC- TURE		给排水 WATER SUPPLY	

说 明：
INSTRUC-
TION

本设计版权归江苏豪爱涛文化有限公司。

本图作为施工图, 未经设计师书面
同意, 不得更改任何部分。

All designs are the sole property
of Artall Environment Arts CO.,LTD.
Nothing can be changed without
written permission.

工程项目（工程名称）
PROJECT
广东车八岭国家级自然保护区
自然博物馆活化利用—展陈
功能提升项目

建设单位
DIRECTOR
广东车八岭国家级自然保护区
管理局

图 名
DRAWING TITLE
三层展台图

设 计
DESIGNED BY
王丹婷 王丹婷

绘 图
DRAWED BY
姜 超 姜超

工程负责
PROJECT CHARGING
冯雪纯 冯雪纯

校 对
DESIGNED
施 展 施展

审 核
EXAMINED BY
王凤岩 王凤岩

设计号（工程号）
PROJECT No.


图 号
DWG No. IW3F-409

比 例
SCALE

日 期
DATE 2023. 08

江苏苏豪爱涛文化有限公司
JIANGSU SOHO ARTALL CULTURAL CO.,LTD


地 址：江苏省南京市江宁区天元西路199号
电 话：025-52783166
传 真：025-52783166
邮政编码：211100

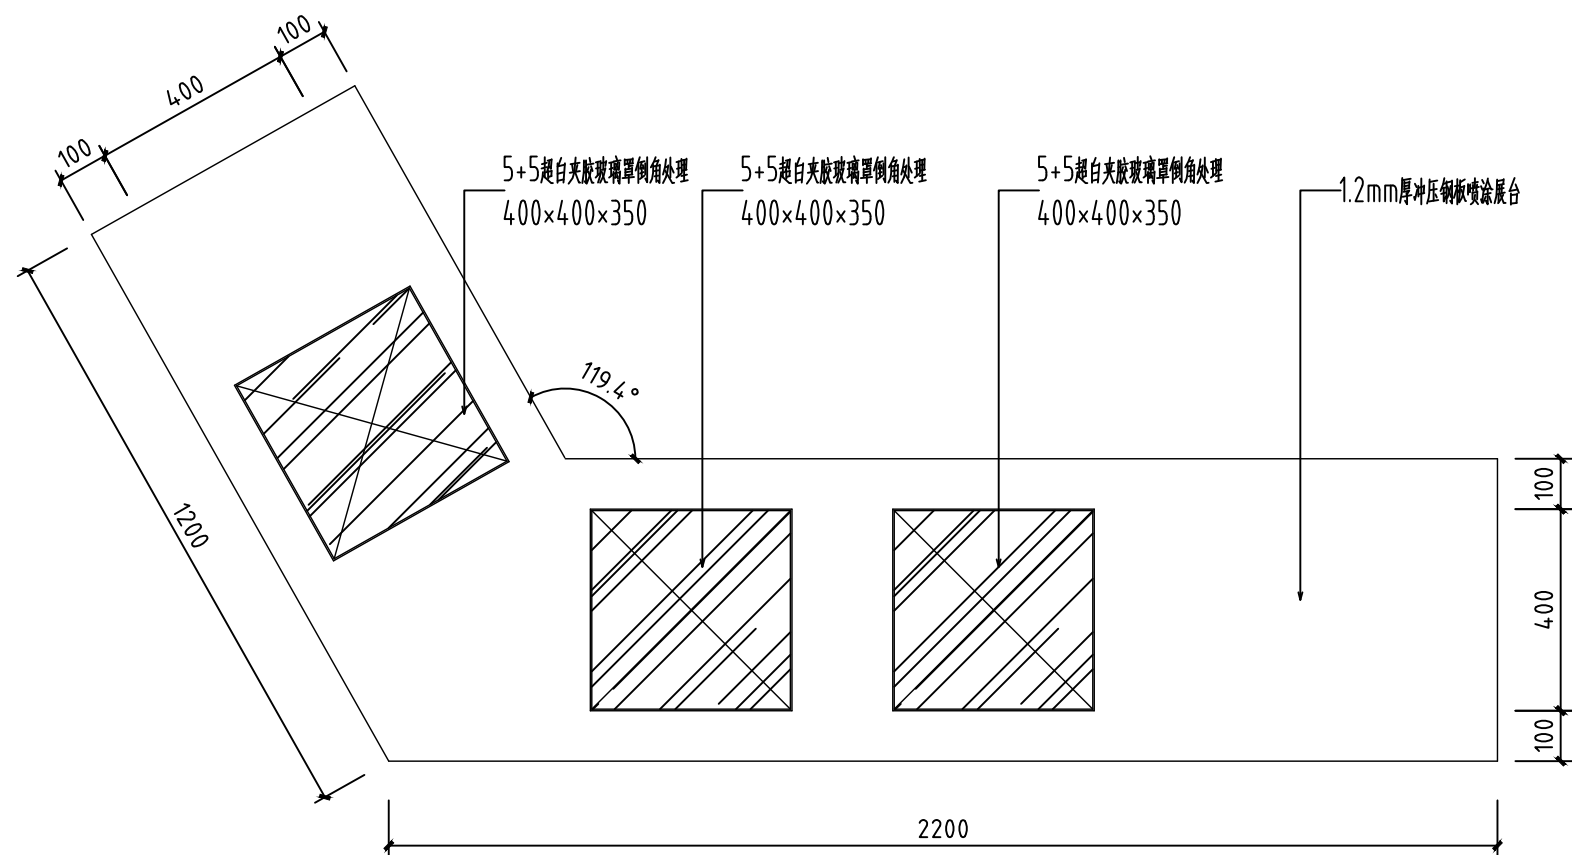

3-10多功能展台 平面图



S=1:15

注：展台由专业厂家二次深化设计。

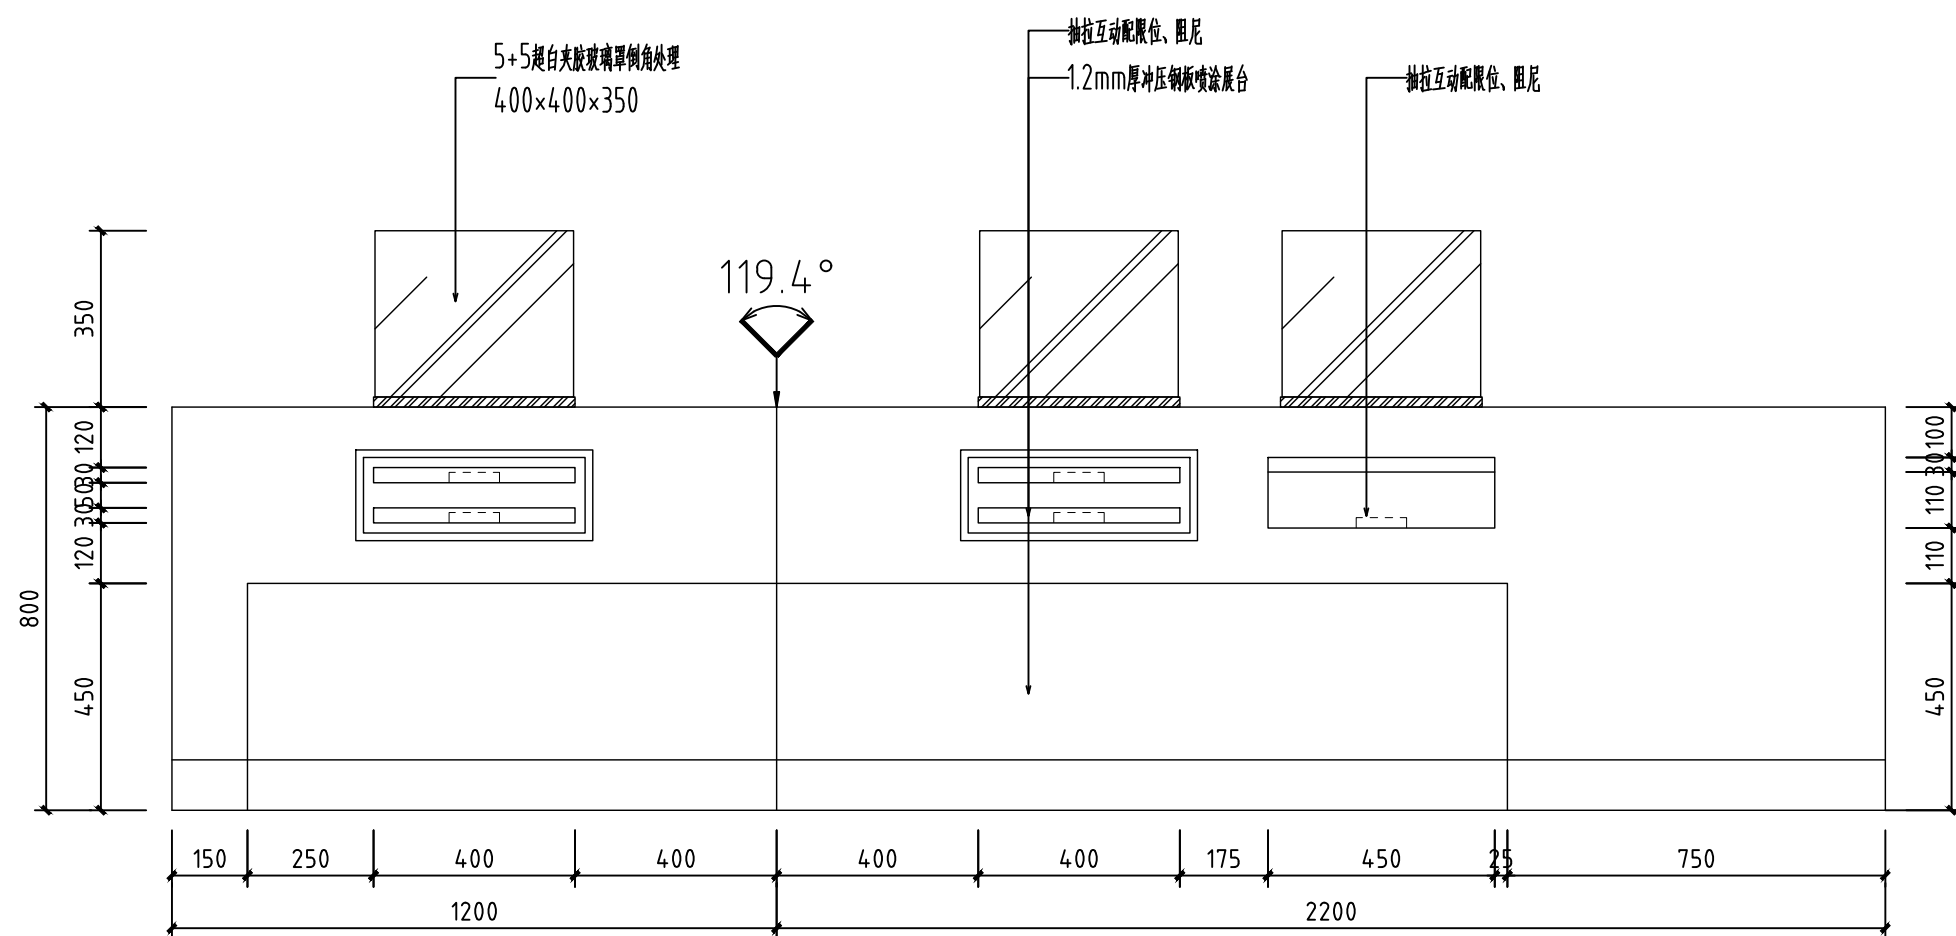

3-10多功能展台 正立面展开图


S=1:15

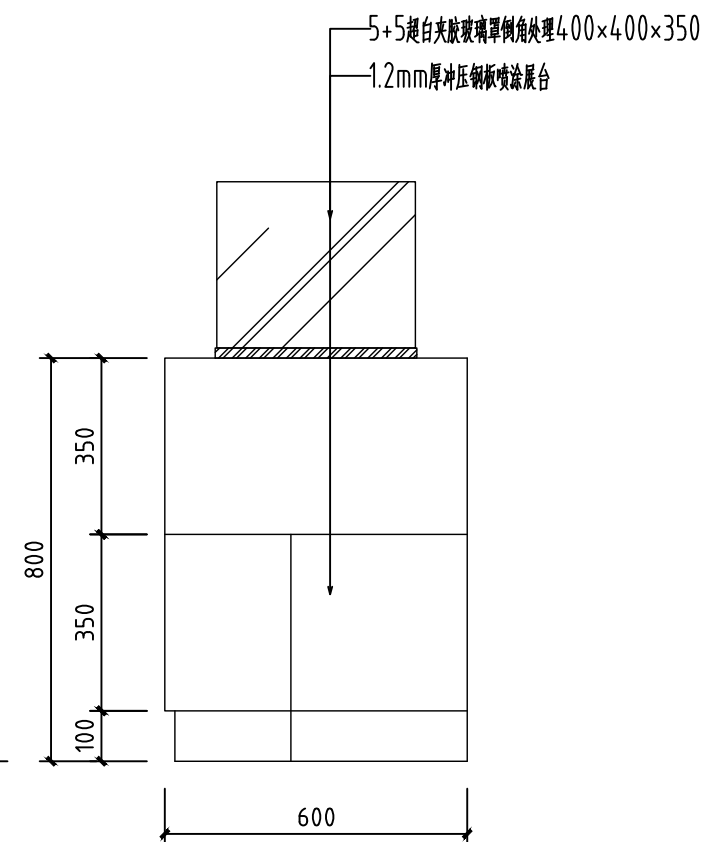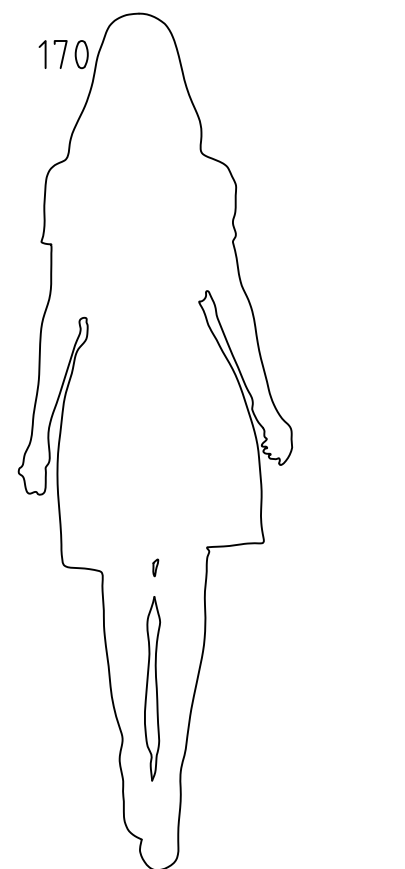

3-10多功能展台 侧立面图

S=1:15


会 签 栏 SIGNATURE			
总 图 GENERAL DRAWING		电 气 ELEC- TRIC	
建 筑 ARCHI- TECTURE		植 物 VEGETA- TION	
结 构 STRUC- TURE		给排水 WATER SUPPLY	
说 明: INSTRUC- TION			
本设计版权归江苏苏豪爱涛文化有限公司。 本图作为施工图, 未经设计师书面 同意, 不得更改任何部分。 All designs are the sole property of Artall Environment Arts CO.,LTD. Nothing can be changed without written permission.			
工程项目 (工程名称) PROJECT 广东车八岭国家级自然保护区 自然博物馆活化利用—展陈 功能提升项目			
建设单位 DIRECTOR 广东车八岭国家级自然保护区 管理局			
图 名 DRAWING TITLE 三层展台图			
设 计 DESIGNED BY	王丹婷	王丹婷	
绘 图 DRAWED BY	姜超	姜超	
工程负责 PROJECT CHARGING	冯雪纯	冯雪纯	
校 对 DESIGNED	施展	施展	
审 核 EXAMINED BY	王凤岩	王凤岩	
设计号 (工程号) PROJECT No.			
图 号 DWG No.		IW3F-410	
比 例 SCALE			
日 期 DATE		2023. 08	
<div></div> <div>江苏苏豪爱涛文化有限公司</div> <div>JIANGSU SOHO ARTALL CULTURAL CO.,LTD</div>			
地 址: 江苏省南京市江宁区天元西路199号 电 话: 025-52783166 传 真: 025-52783166 邮政编码: 211100			

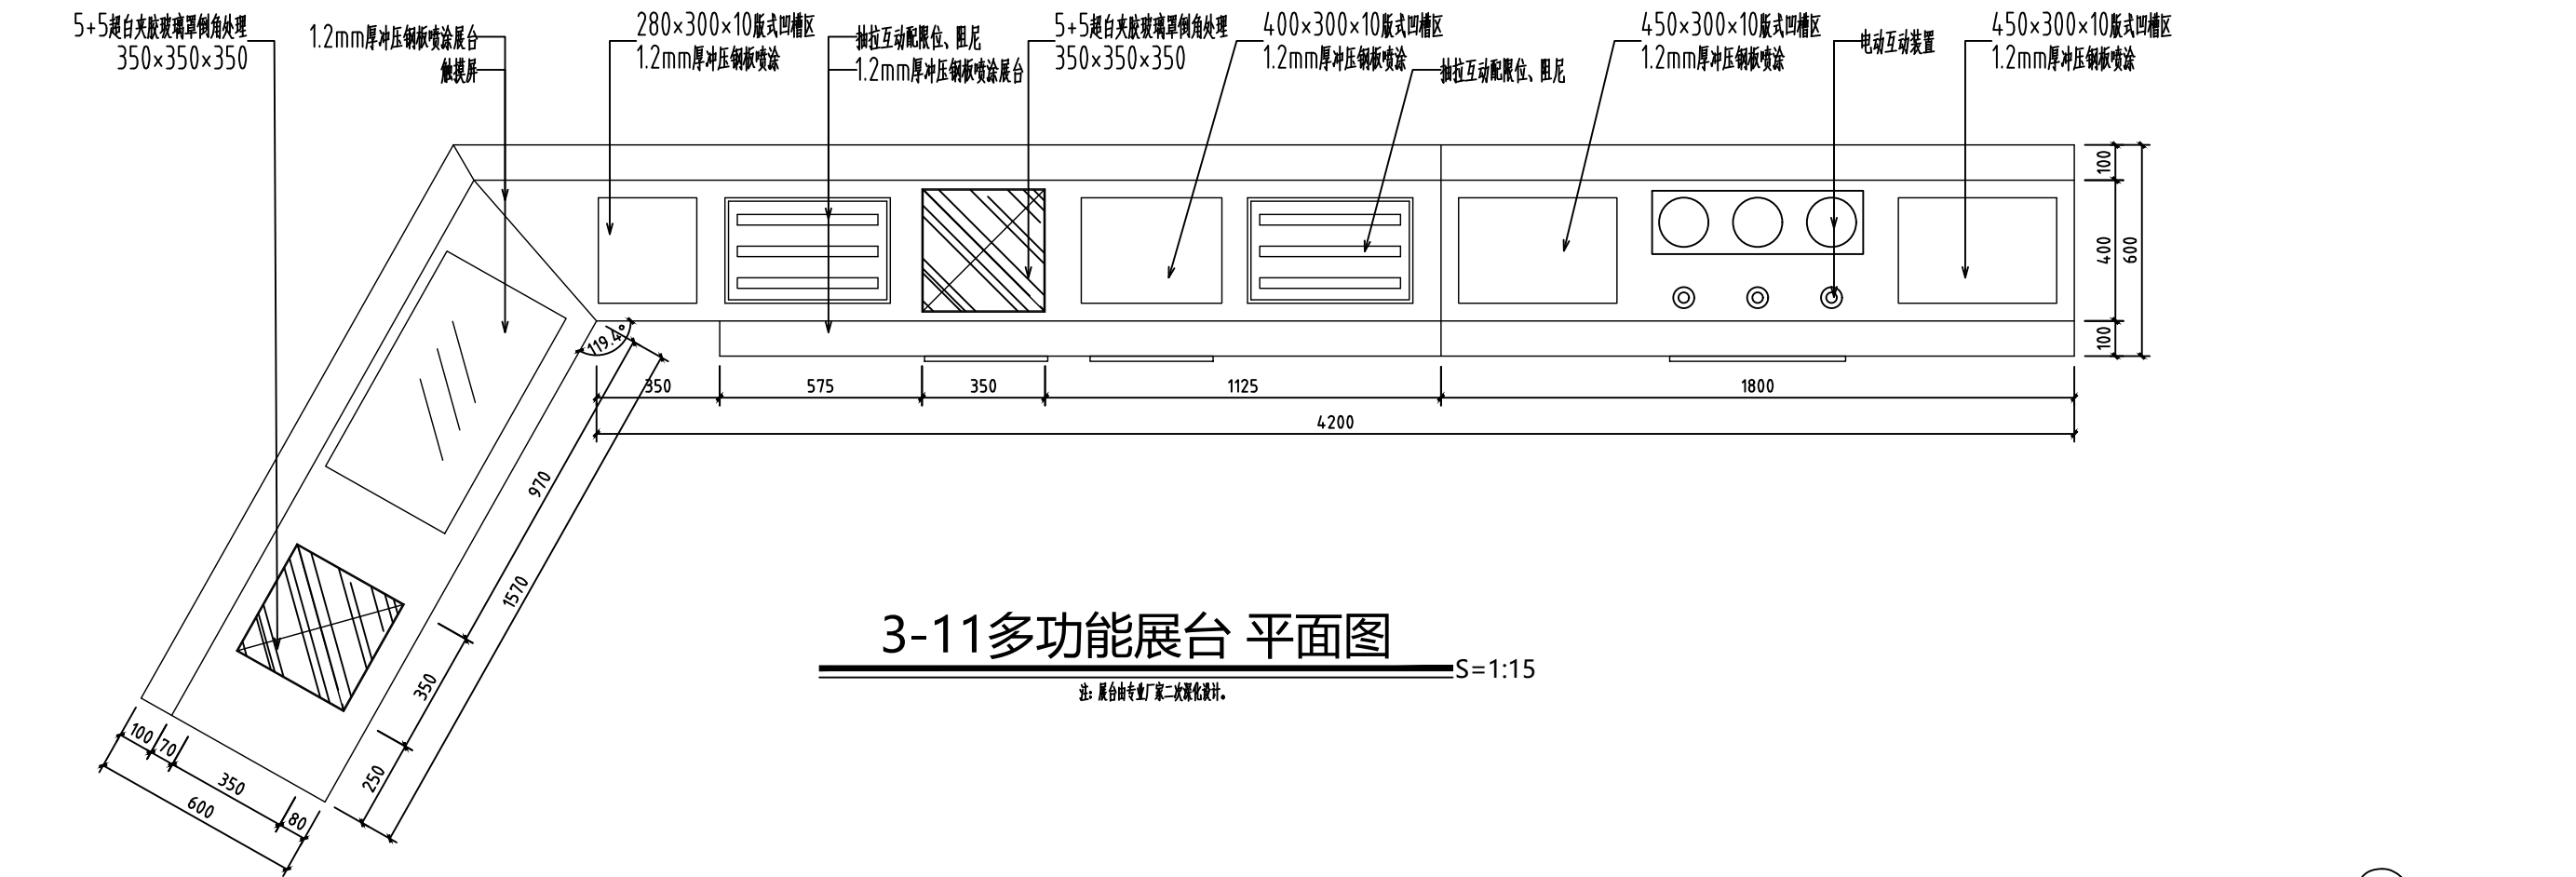

3-11多功能展台 平面图


S=1:15

注：展台由转厂第二次深化设计。

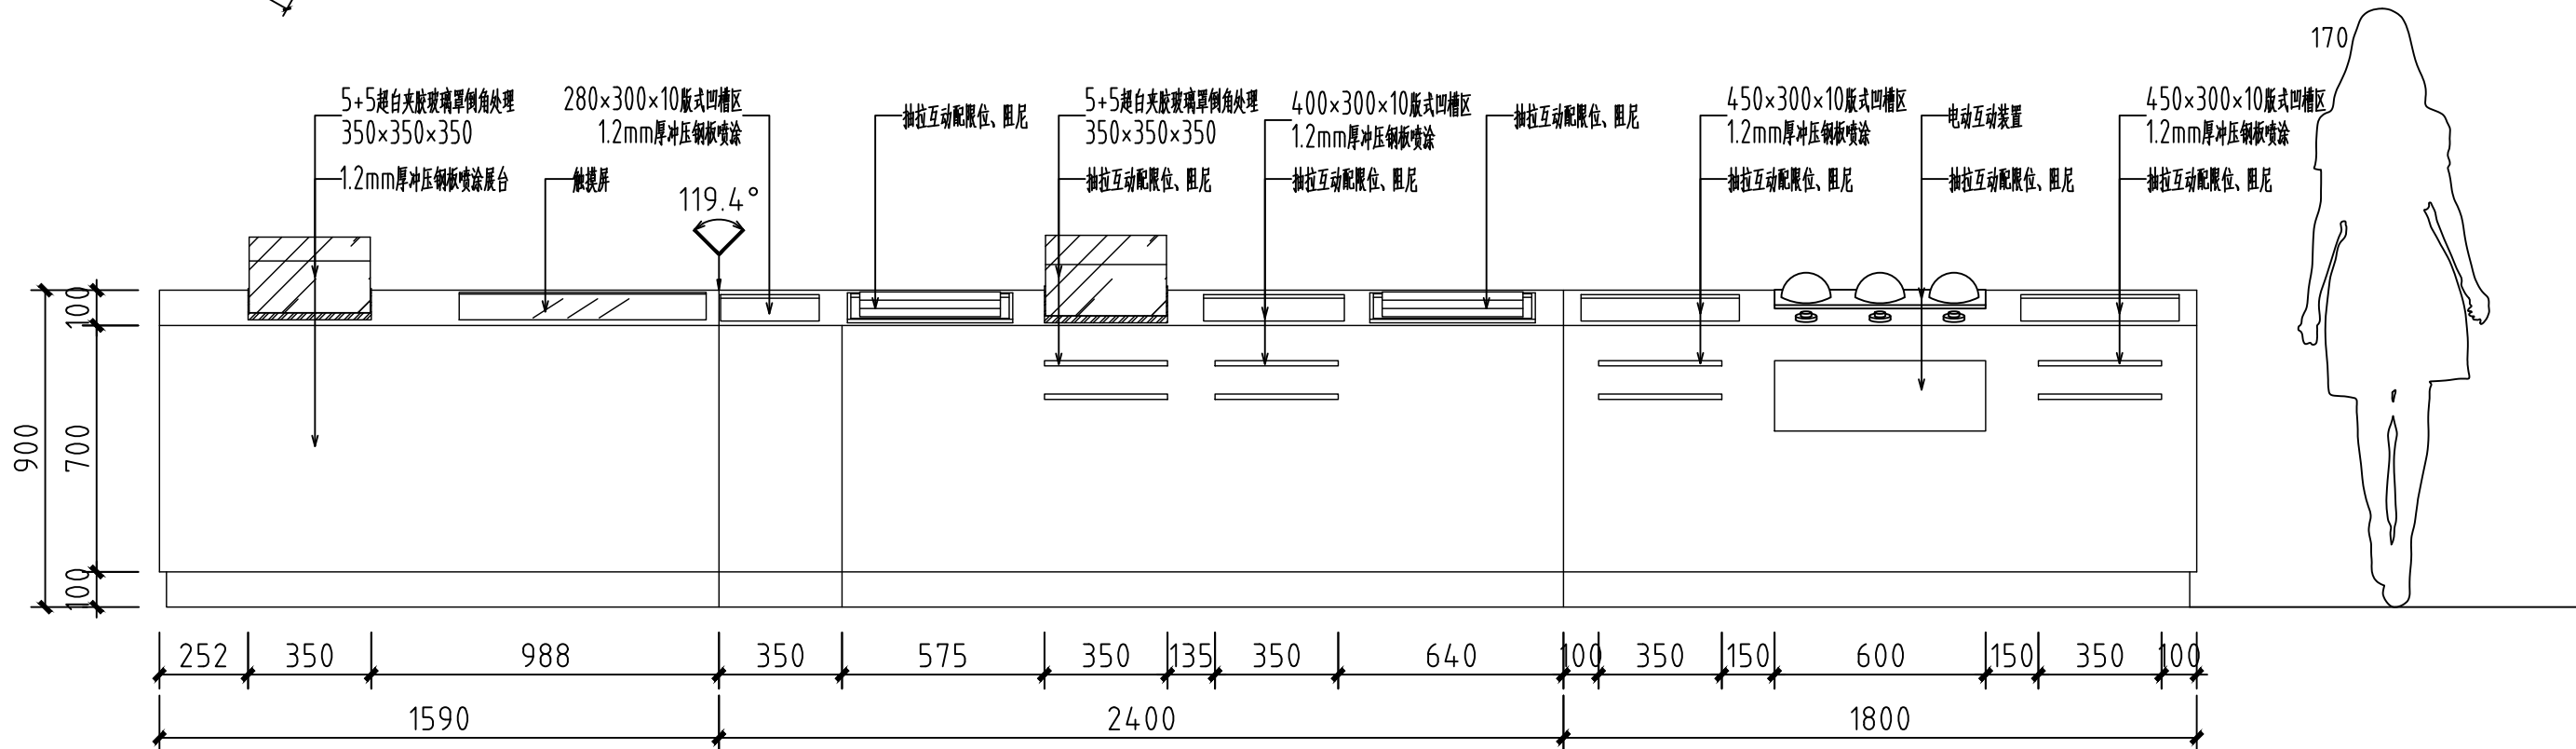

3-11多功能展台 正立面展开图

S=1:15

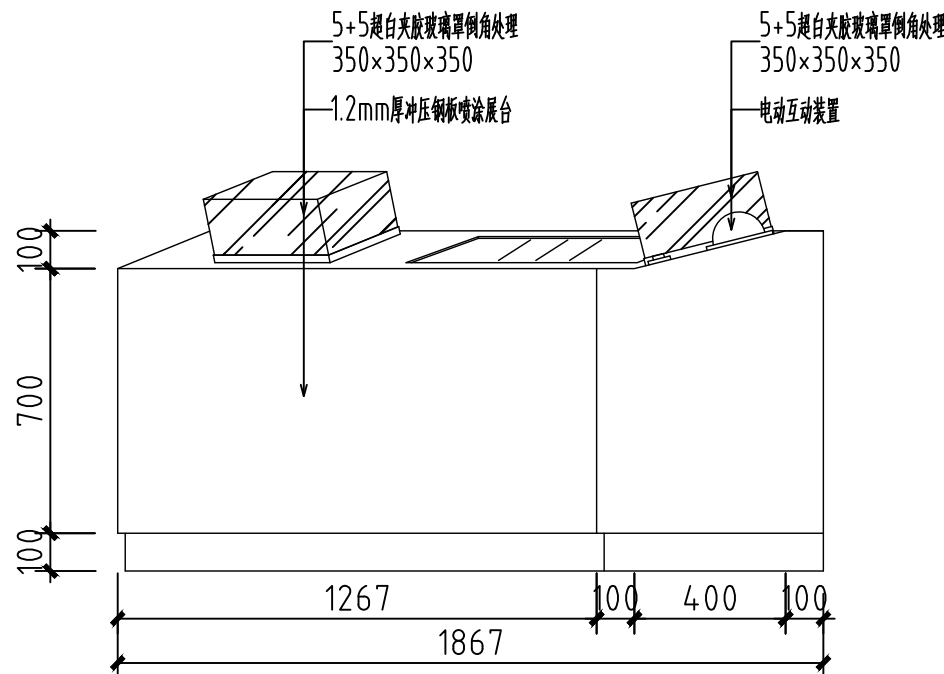

3-11多功能展台 正立面图

S=1:15

会 签 栏
SIGNATURE

总 图 GENERAL DRAWING		电 气 ELEC- TRIC	
建 筑 ARCHI- TECTURE		植 物 VEGETA- TION	
结 构 STRUC- TURE		给排水 WATER SUPPLY	

说 明:
INSTRUC-
TION

本设计版权归江苏苏豪爱涛文化有限公司。

本图作为施工图, 未经设计师书面
同意, 不得更改任何部分。

All designs are the sole property
of Artall Environment Arts CO.,LTD.
Nothing can be changed without
written permission.

工程项目 (工程名称)
PROJECT

广东车八岭国家级自然保护区
自然博物馆活化利用—展陈
功能提升项目

建设单位
DIRECTOR

广东车八岭国家级自然保护区
管理局

图 名
DRAWING TITLE

三层展台图


设 计 DESIGNED BY	王丹婷	王丹婷
绘 图 DRAWED BY	姜 超	姜超
工程负责 PROJECT CHARGING	冯雪纯	冯雪纯
校 对 DESIGNED	施 展	施展
审 核 EXAMINED BY	王凤岩	王凤岩
设计号 (工程号) PROJECT No.		
图 号 DWG No.	IW3F-4 11	
比 例 SCALE		
日 期 DATE	2023. 08	

ARTALL

江苏苏豪爱涛文化有限公司

JIANGSU SOHO ARTALL CULTURAL CO.,LTD


地 址：江苏省南京市江宁区天元西路199号
电 话：025-52783166
传 真：025-52783166
邮 政 编 码：211100

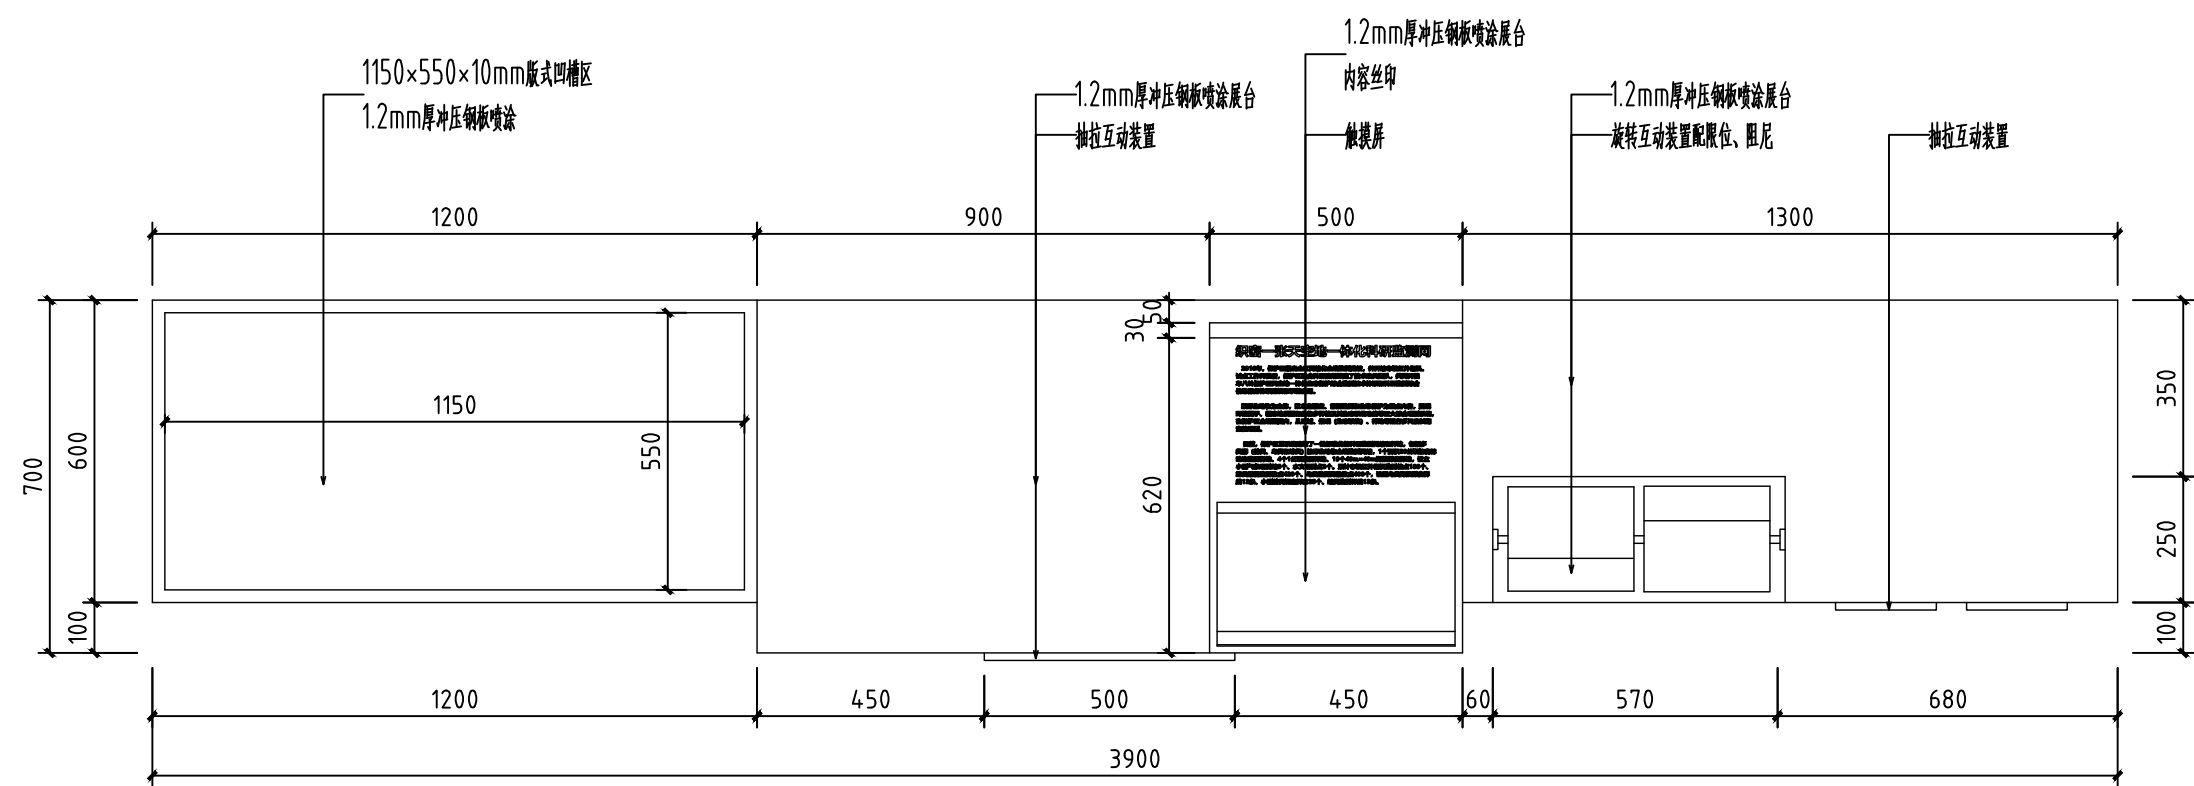

4-1A互动展台 平面图


S=1:15

注：展台由专业厂家二次深化设计。

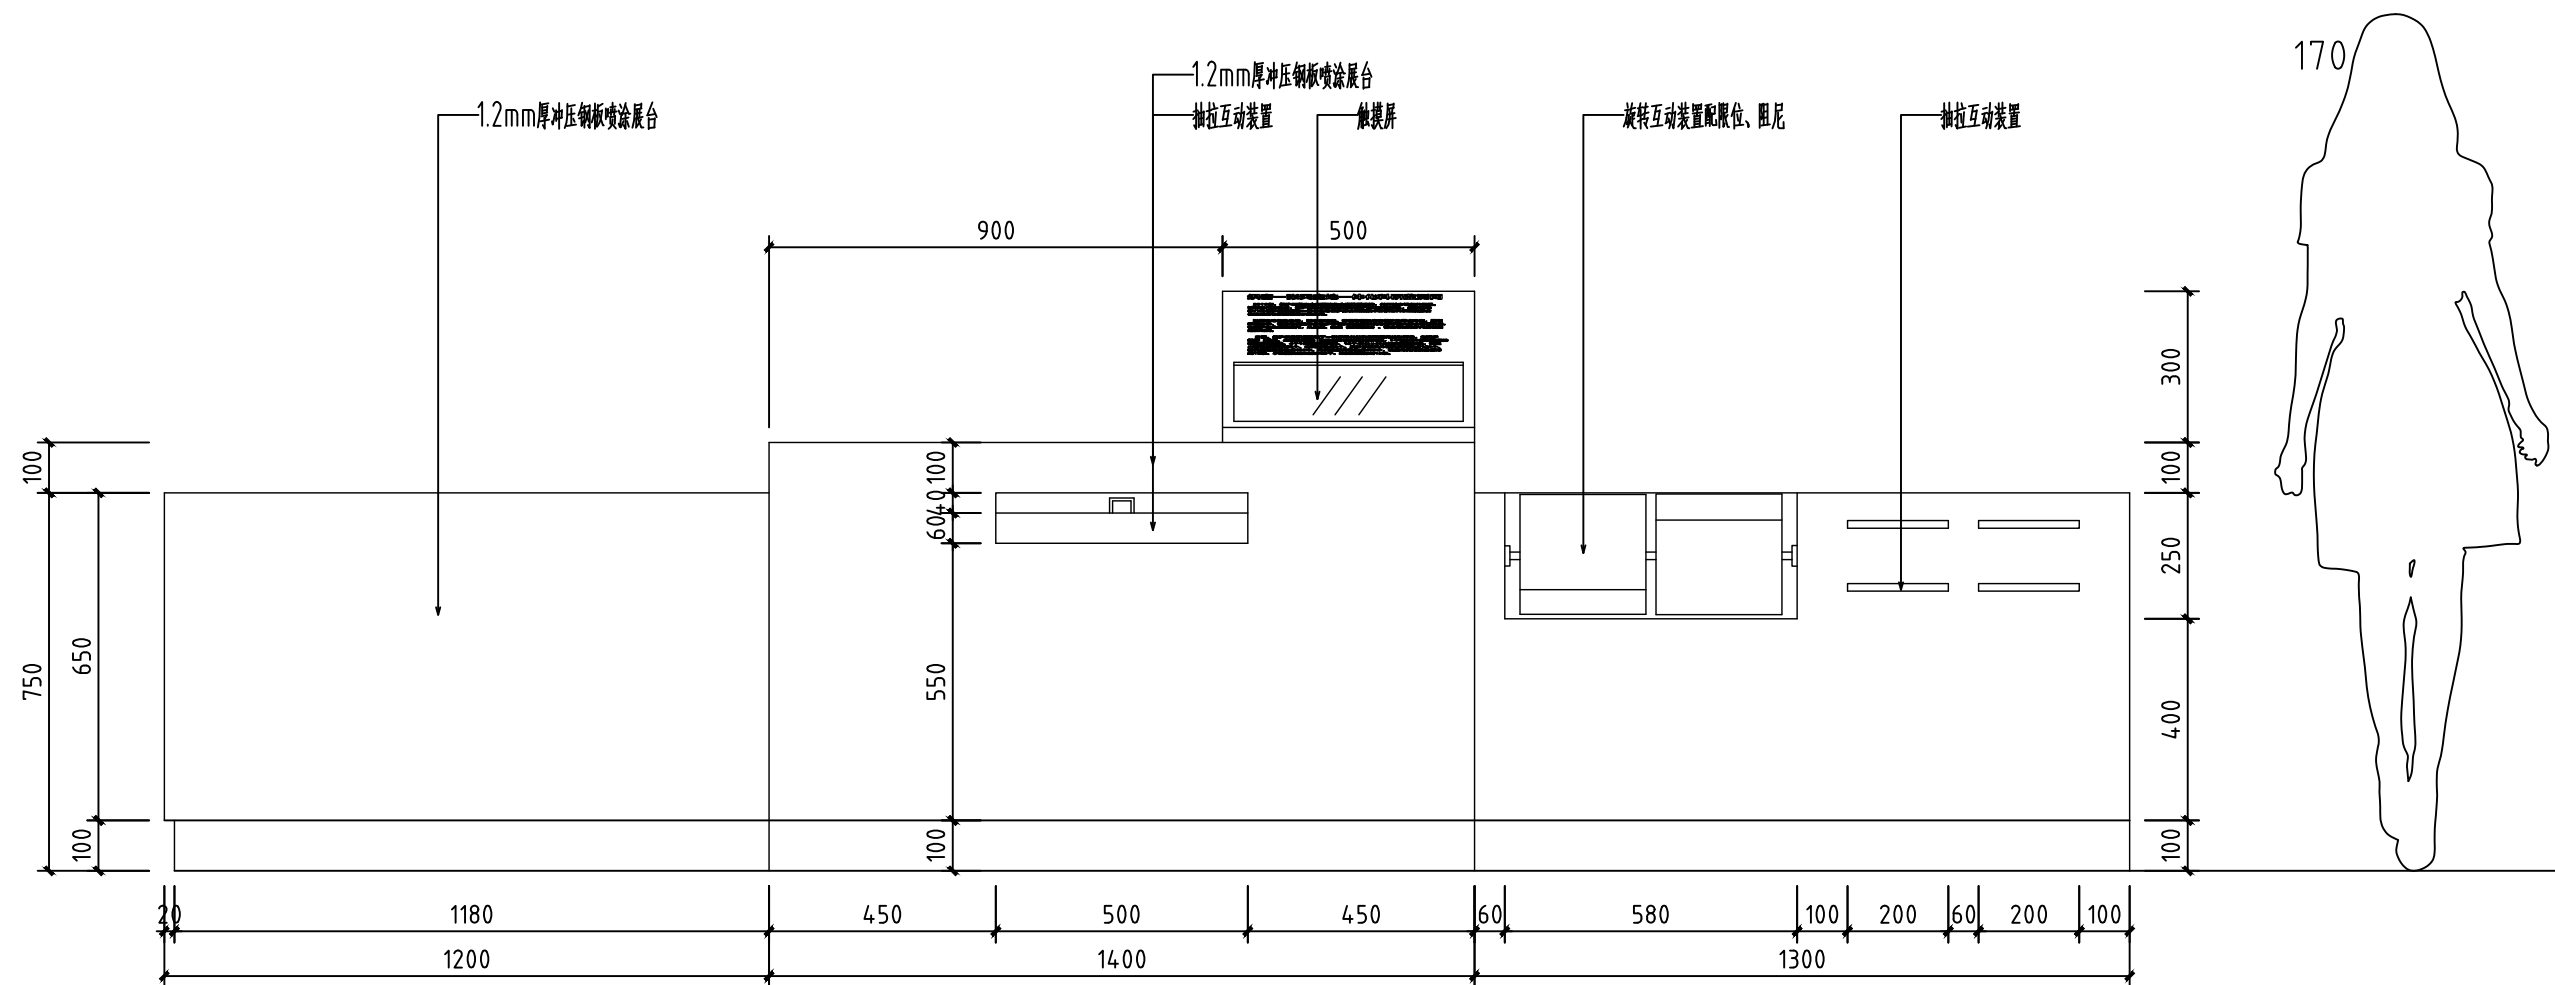

4-1A互动展台 正立面图


S=1:15

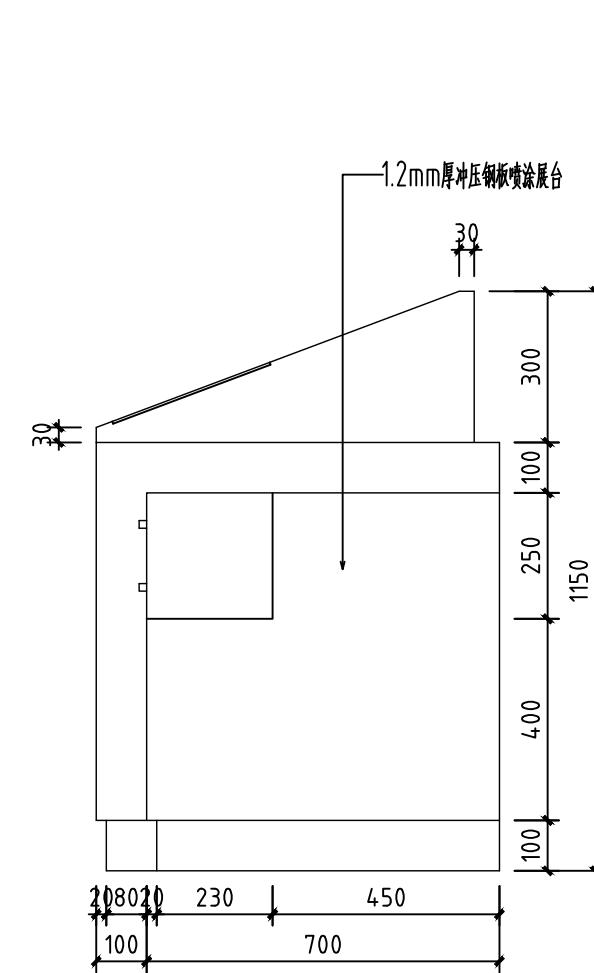

4-1A互动展台 侧立面图

S=1:15


会 签 栏 SIGNATURE			
总 图 GENERAL DRAWING		电 气 ELEC- TRIC	
建 筑 ARCHI- TECTURE		植 物 VEGETA- TION	
结 构 STRUC- TURE		给排水 WATER SUPPLY	
说 明: INSTRUC- TION			
本设计版权归江苏苏豪爱涛文化有限公司。			
本图作为施工图, 未经设计师书面 同意, 不得更改任何部分。			
All designs are the sole property of Artall Environment Arts CO.,LTD.			
Nothing can be changed without written permission.			
工程项目（工程名称） PROJECT 广东车八岭国家级自然保护区 自然博物馆活化利用——展陈 功能提升项目			
建设单位 DIRECTOR 广东车八岭国家级自然保护区 管理局			
图 名 DRAWING TITLE 四层展台图			
设 计 DESIGNED BY	王丹婷	王丹婷	
绘 图 DRAWED BY	姜超	姜超	
工程负责 PROJECT CHARGING	冯雪纯	冯雪纯	
校 对 DESIGNED	施展	施展	
审 核 EXAMINED BY	王凤岩	王凤岩	
设计号（工程号） PROJECT No.			
图 号 DWG No.		IW4F-401	
比 例 SCALE			
日 期 DATE		2023. 08	
<div> 江苏苏豪爱涛文化有限公司 JIANGSU SOHO ARTALL CULTURAL CO.,LTD</div>			
地 址：江苏省南京市江宁区天元西路199号 电 话：025-52783166 传 真：025-52783166 邮政编码：211100			

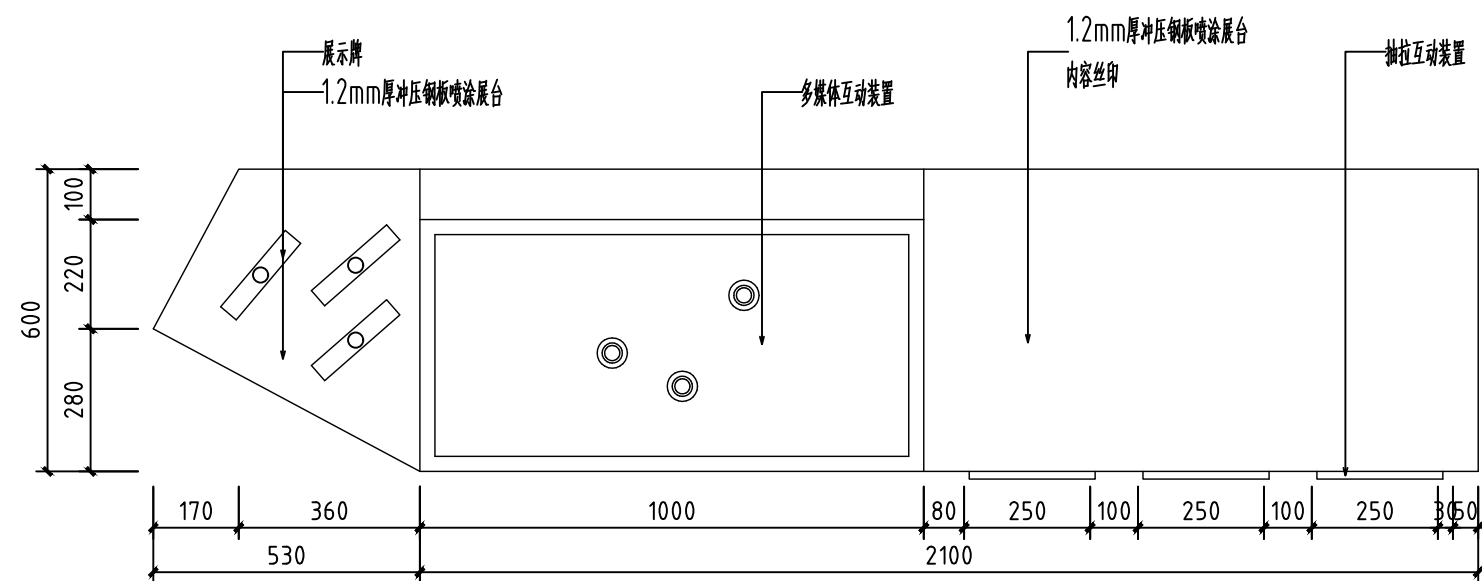

4-1B互动展台 平面图



S=1:15

注：展台由专业厂家二次深化设计。

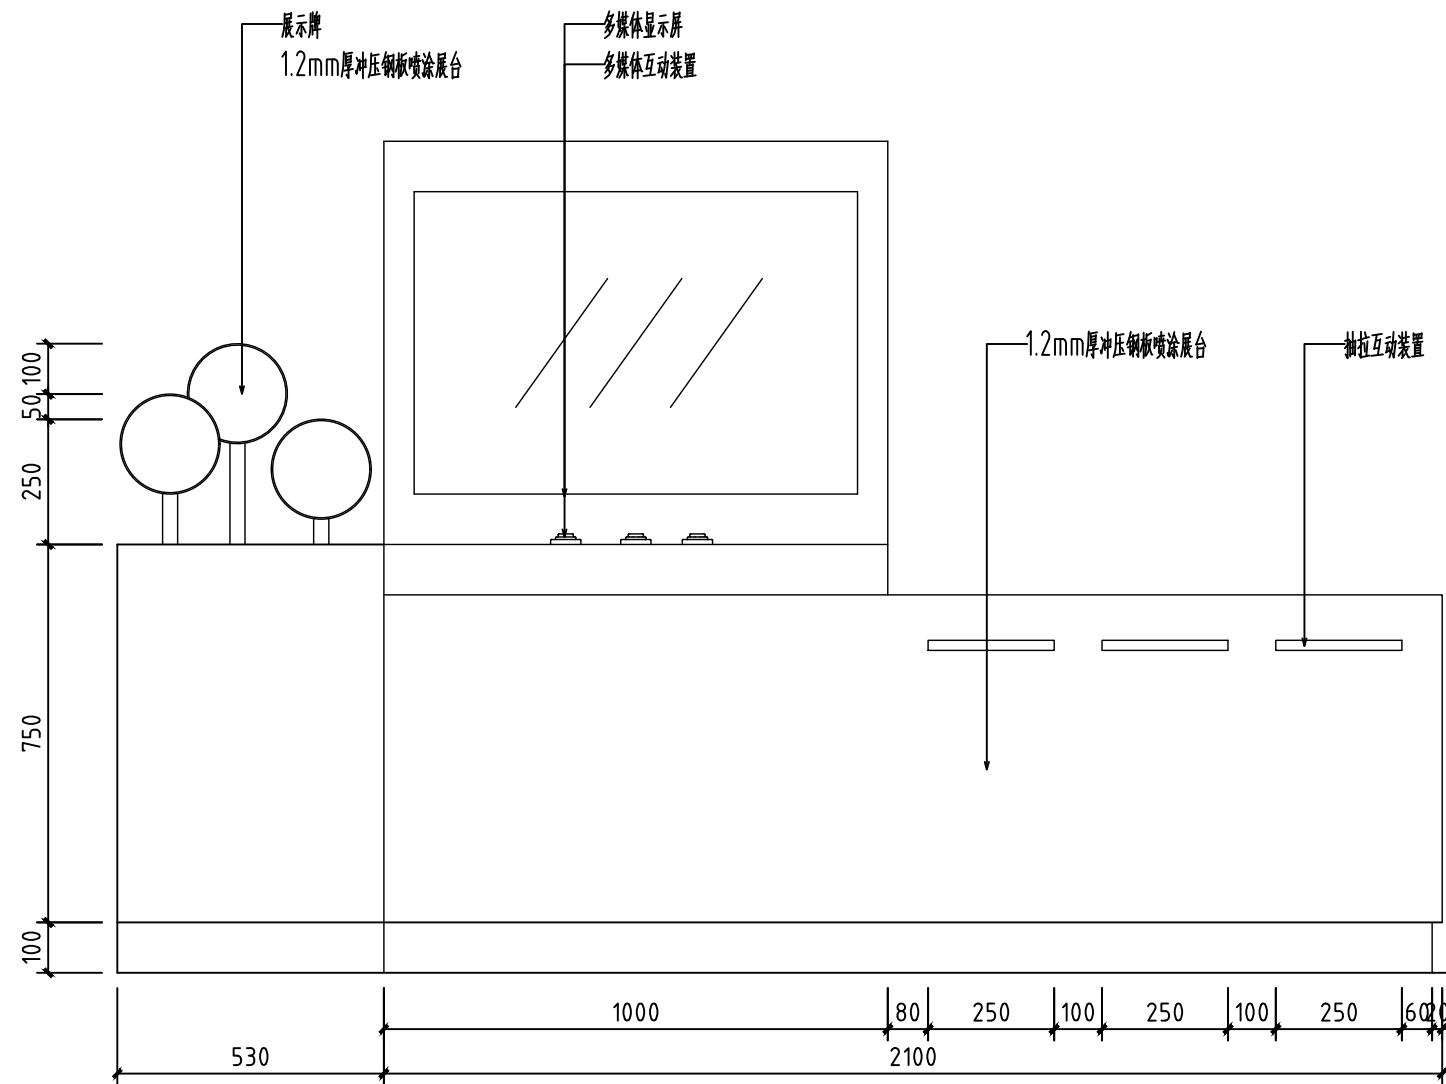

4-1B互动展台 正立面图


S=1:15

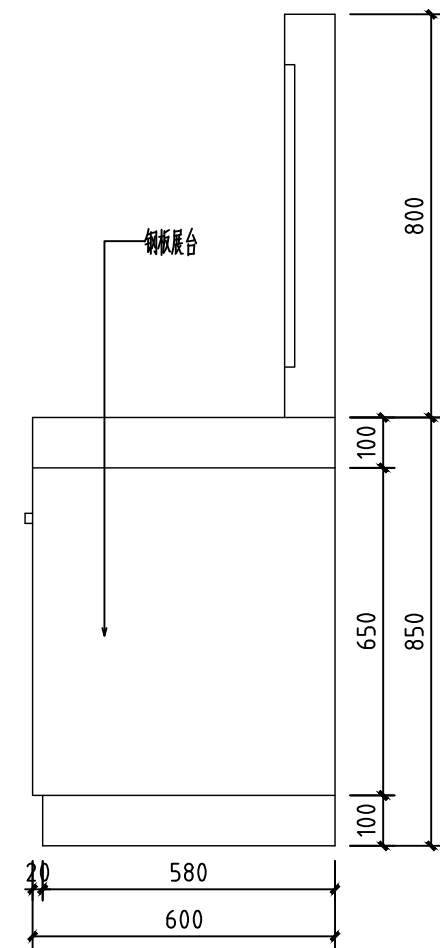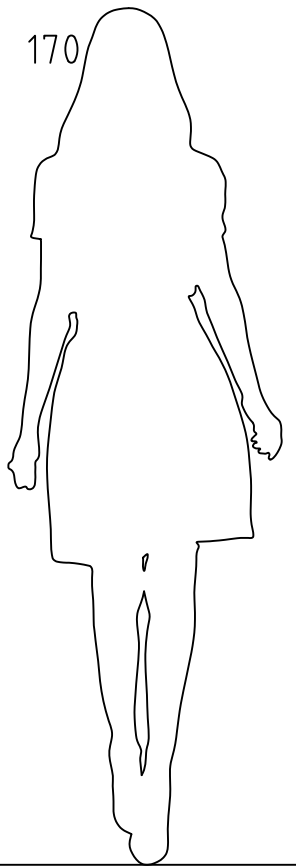

4-1B互动展台 侧立面图

S=1:15


会 签 栏 SIGNATURE			
总 图 GENERAL DRAWING		电 气 ELEC- TRIC	
建 筑 ARCHI- TECTURE		植 物 VEGETA- TION	
结 构 STRUC- TURE		给排水 WATER SUPPLY	
说 明: INSTRUC- TION			
本设计版权归江苏苏豪爱涛文化有限公司。			
本图作为施工图, 未经设计师书面 同意, 不得更改任何部分。			
All designs are the sole property of Artall Environment Arts CO.,LTD.			
Nothing can be changed without written permission.			
工程项目（工程名称） PROJECT 广东车八岭国家级自然保护区 自然博物馆活化利用—展陈 功能提升项目			
建设单位 DIRECTOR 广东车八岭国家级自然保护区 管理局			
图 名 DRAWING TITLE 四层展台图			
设 计 DESIGNED BY	王丹婷	王丹婷	
绘 图 DRAWED BY	姜 超	姜超	
工程负责 PROJECT CHARGING	冯雪纯	冯雪纯	
校 对 DESIGNED	施 展	施展	
审 核 EXAMINDED BY	王凤岩	王凤岩	
设计号（工程号） PROJECT No.			
图 号 DWG No.		IW4F-403	
比 例 SCALE			
日 期 DATE		2023. 08	
<div> 江苏苏豪爱涛文化有限公司 JIANGSU SOHO ARTALL CULTURAL CO.,LTD</div>			
地 址：江苏省南京市江宁区天元西路199号			
电 话：025-52783166			
传 真：025-52783166			
邮政编码：211100			

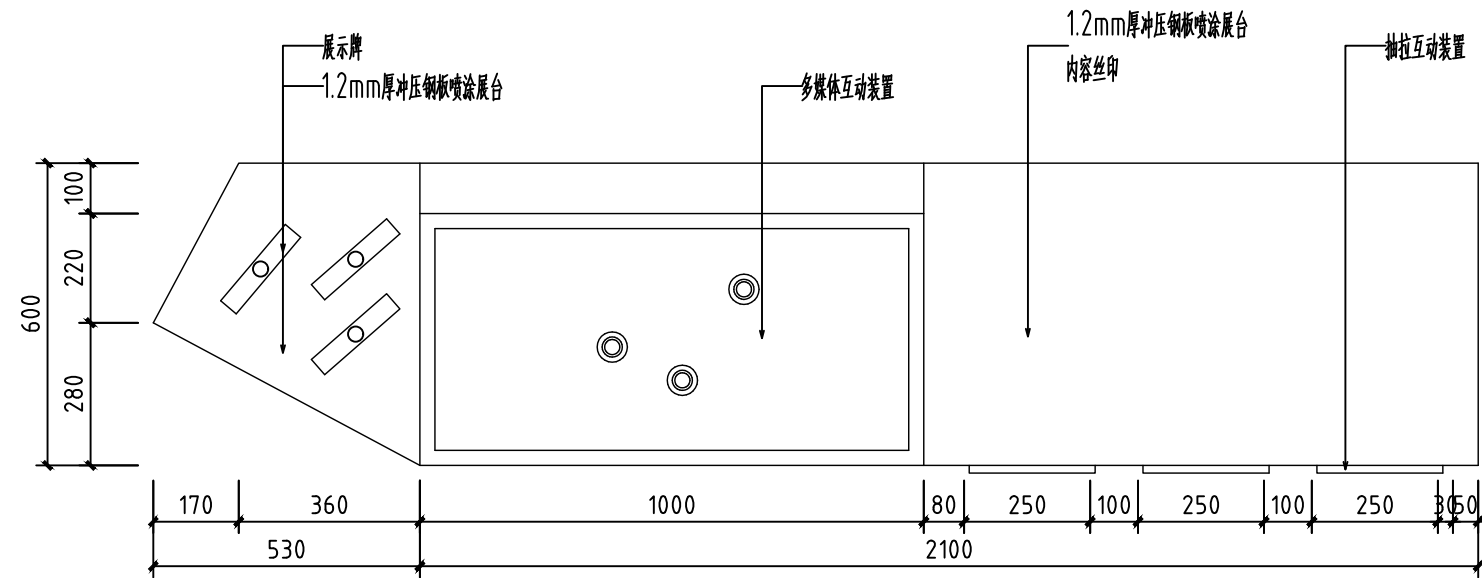

4-1B互动展台 平面图



S=1:15

注：展台由专业厂家二次深化设计。

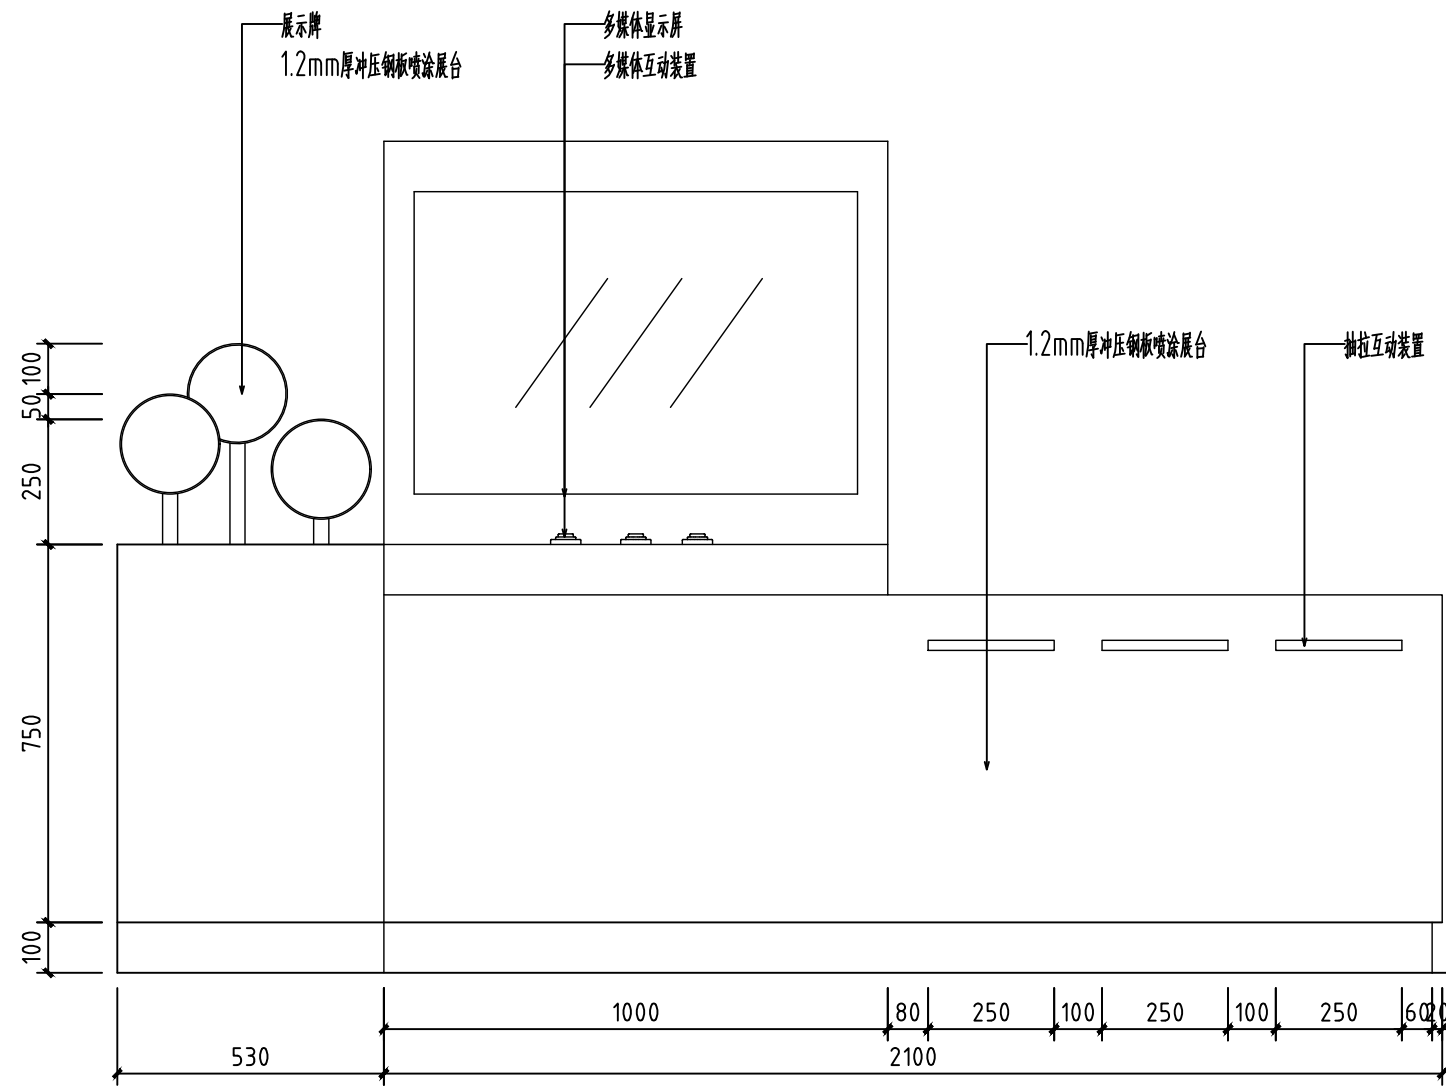

4-1B互动展台 正立面图


S=1:15

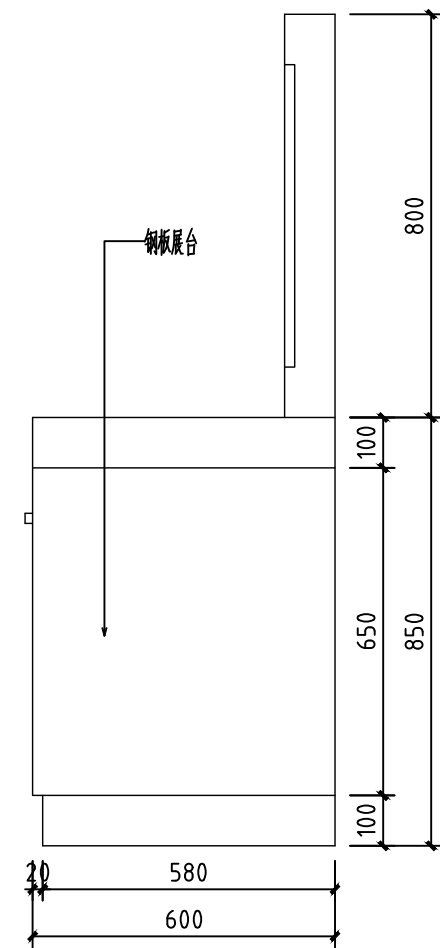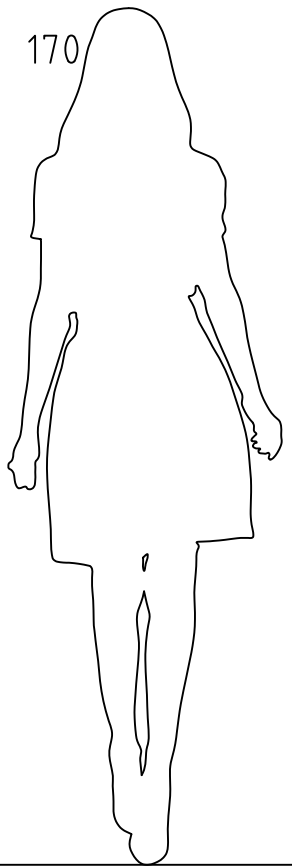

4-1B互动展台 侧立面图

S=1:15


会 签 栏 SIGNATURE			
总 图 GENERAL DRAWING		电 气 ELEC- TRIC	
建 筑 ARCHI- TECTURE		植 物 VEGETA- TION	
结 构 STRUC- TURE		给排水 WATER SUPPLY	
说 明: INSTRUC- TION			
本设计版权归江苏苏豪爱涛文化有限公司。			
本图作为施工图, 未经设计师书面 同意, 不得更改任何部分。			
All designs are the sole property of Artall Environment Arts CO.,LTD.			
Nothing can be changed without written permission.			
工程项目（工程名称） PROJECT 广东车八岭国家级自然保护区 自然博物馆活化利用—展陈 功能提升项目			
建设单位 DIRECTOR 广东车八岭国家级自然保护区 管理局			
图 名 DRAWING TITLE 四层展台图			
设 计 DESIGNED BY	王丹婷	王丹婷	
绘 图 DRAWED BY	姜 超	姜超	
工程负责 PROJECT CHARGING	冯雪纯	冯雪纯	
校 对 DESIGNED	施展	施展	
审 核 EXAMINDED BY	王凤岩	王凤岩	
设计号（工程号） PROJECT No.			
图 号 DWG No.		IW4F-403	
比 例 SCALE			
日 期 DATE		2023. 08	
<div> 江苏苏豪爱涛文化有限公司 JIANGSU SOHO ARTALL CULTURAL CO.,LTD</div>			
地 址：江苏省南京市江宁区天元西路199号			
电 话：025-52783166			
传 真：025-52783166			
邮政编码：211100			

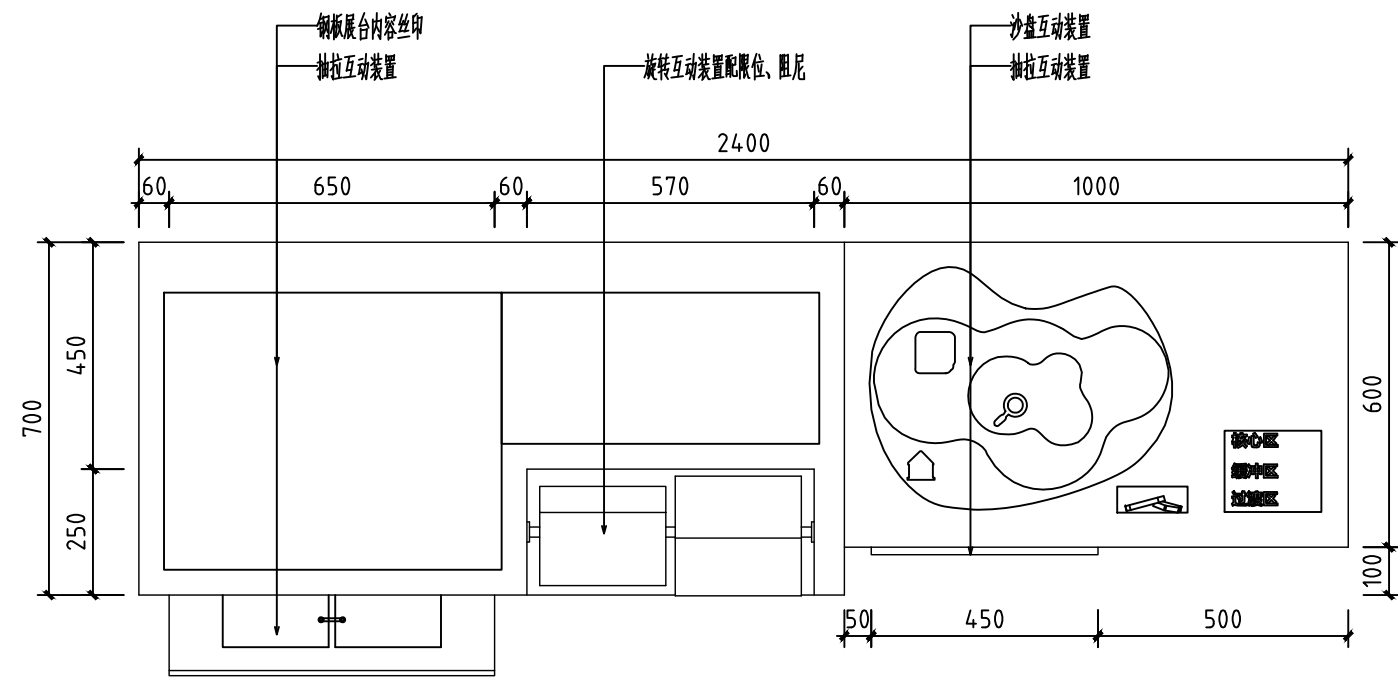

4-2互动展台 平面图



S=1:15

注：展台由专业厂家二次深化设计。

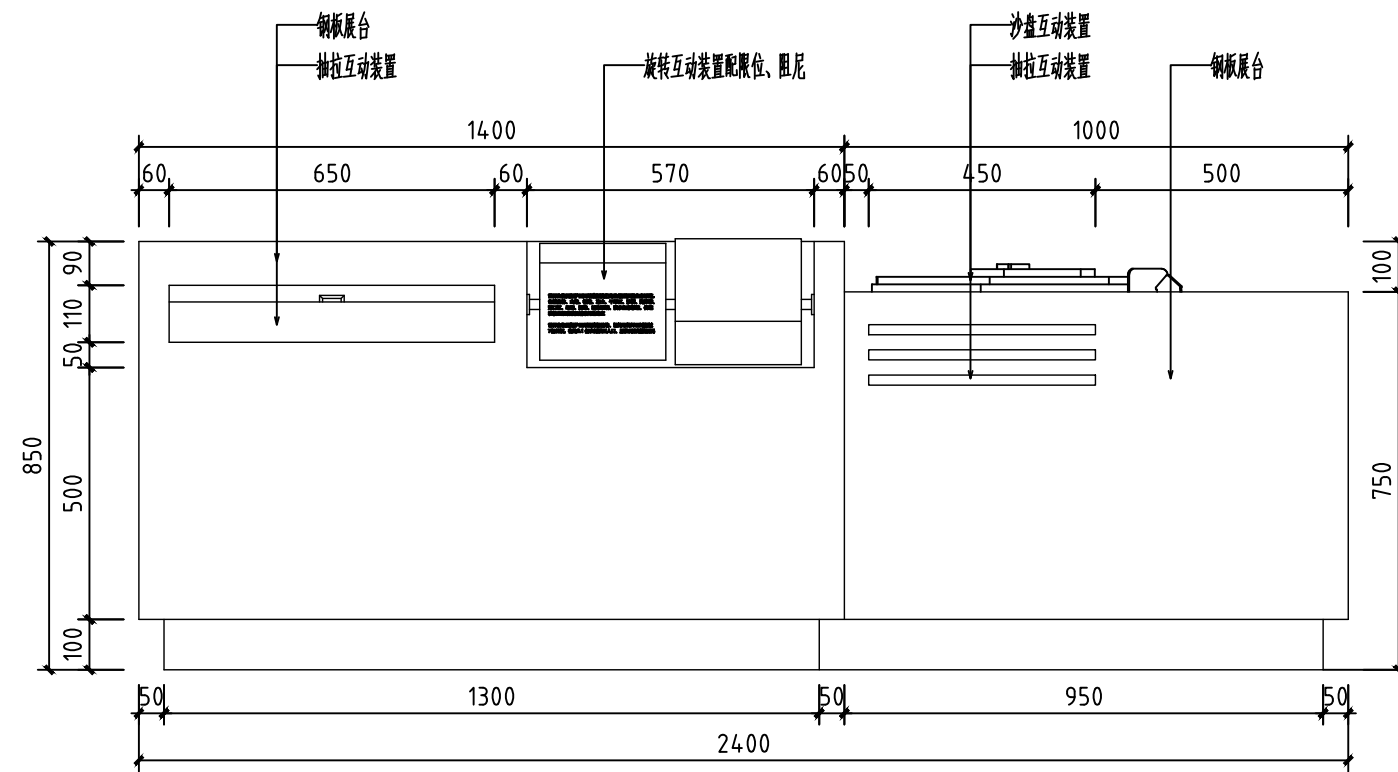

4-2互动展台 正立面图


S=1:15

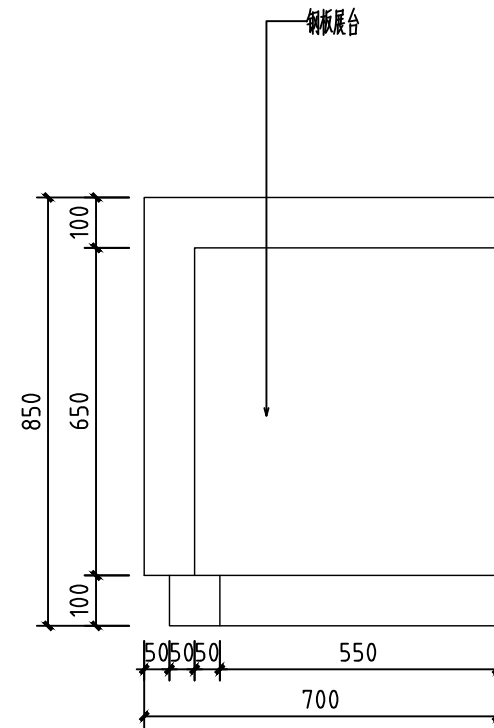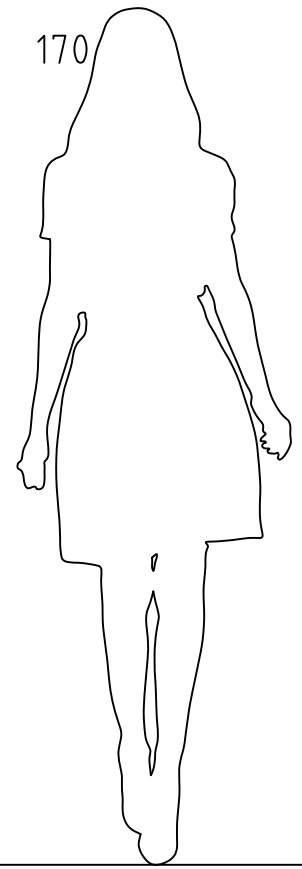

4-2互动展台 侧立面图

S=1:15


会 签 栏 SIGNATURE			
总 图 GENERAL DRAWING		电 气 ELEC- TRIC	
建 筑 ARCHI- TECTURE		植 物 VEGETA- TION	
结 构 STRUC- TURE		给排水 WATER SUPPLY	
说 明: INSTRUC- TION			
本设计版权归江苏苏豪爱涛文化有限公司。			
本图作为施工图, 未经设计师书面 同意, 不得更改任何部分。			
All designs are the sole property of Artall Environment Arts CO.,LTD.			
Nothing can be changed without written permission.			
工程项目 (工程名称) PROJECT 广东车八岭国家级自然保护区 自然博物馆活化利用—展陈 功能提升项目			
建设单位 DIRECTOR 广东车八岭国家级自然保护区 管理局			
图 名 DRAWING TITLE 四层展台图			
设 计 DESIGNED BY	王丹婷	王丹婷	
绘 图 DRAWED BY	姜超	姜超	
工程负责 PROJECT CHARGING	冯雪纯	冯雪纯	
校 对 DESIGNED	施展	施展	
审 核 EXAMINED BY	王凤岩	王凤岩	
设计号 (工程号) PROJECT No.			
图 号 DWG No.		IW4F-404	
比 例 SCALE			
日 期 DATE		2023. 08	
<div>artall</div> <div>江苏苏豪爱涛文化有限公司</div> <div>JIANGSU SOHO ARTALL CULTURAL CO.,LTD</div>			
地 址: 江苏省南京市江宁区天元西路199号			
电 话: 025-52783166			
传 真: 025-52783166			
邮政编码: 211100			

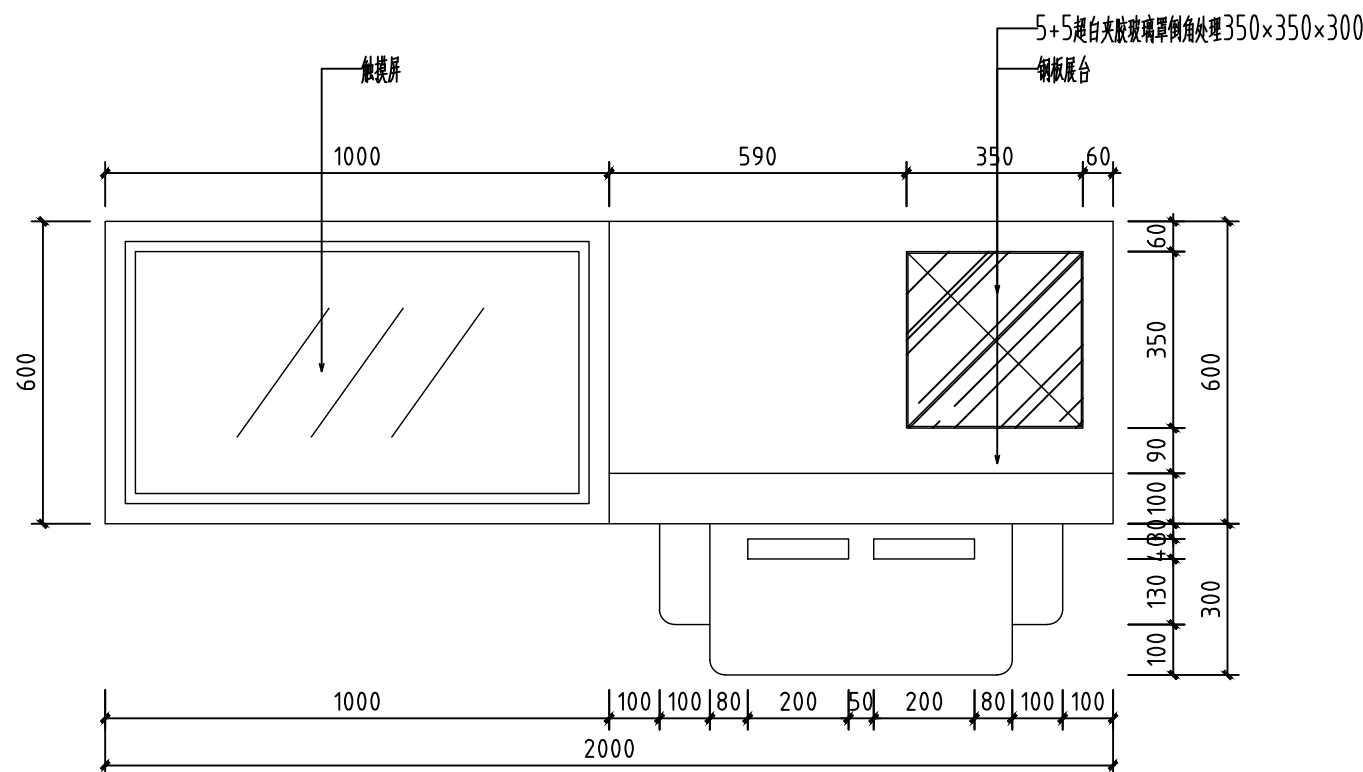

4-3多功能展台 平面图



S=1:15

注：展台由专业厂家二次深化设计。

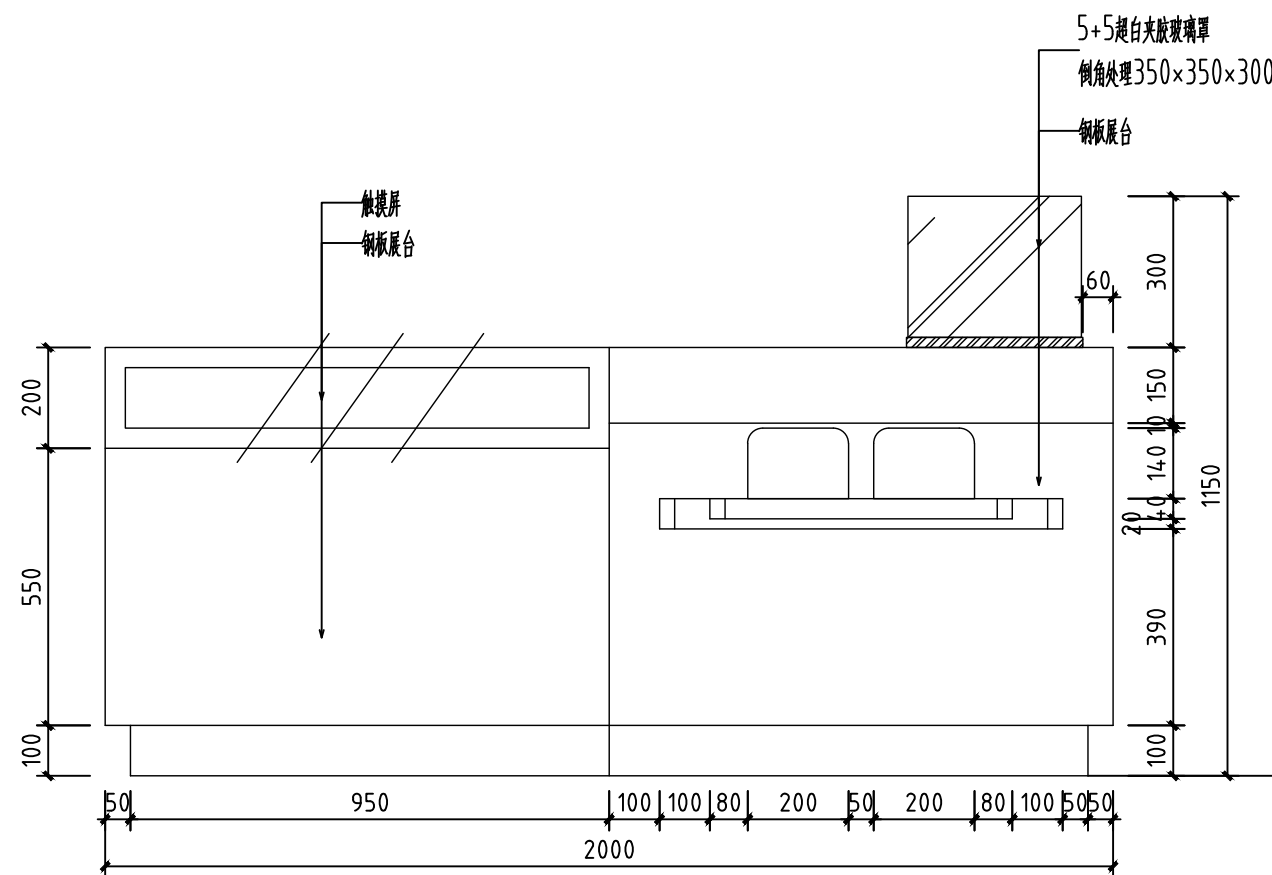

4-3多功能展台 正立面图

S=1:15

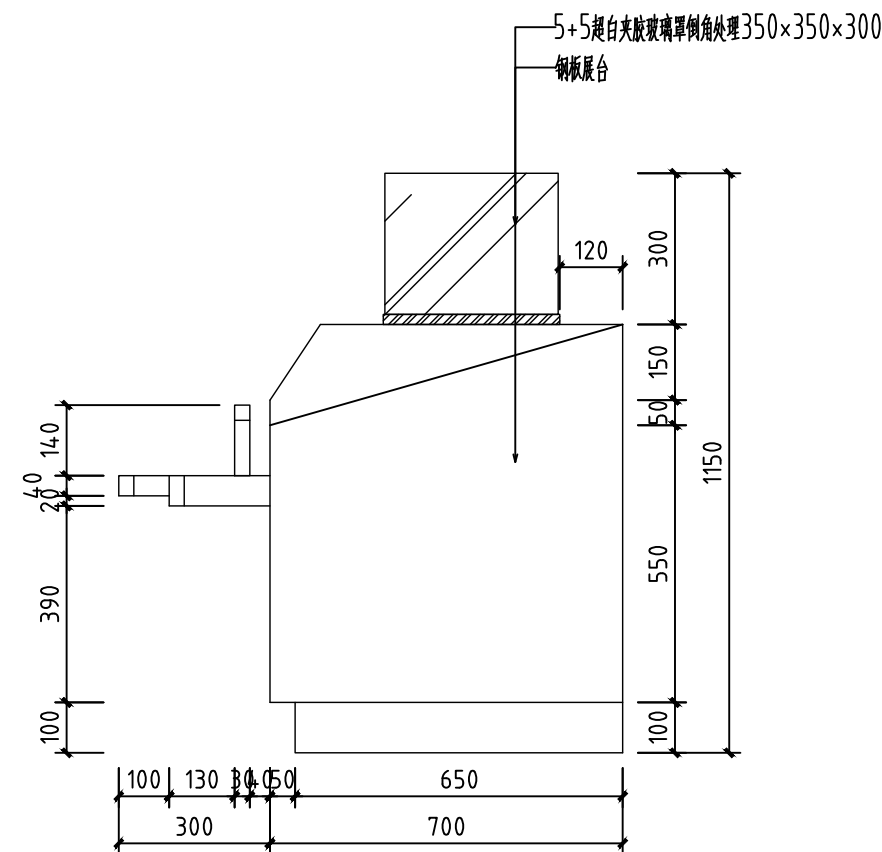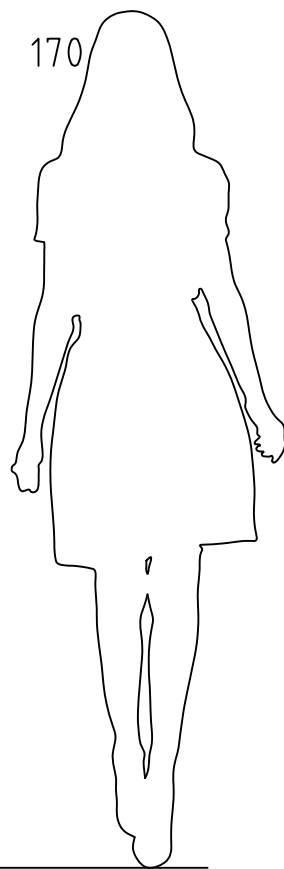

4-3多功能展台 侧立面图

S=1:15

会 签 栏 SIGNATURE			
总 图 GENERAL DRAWING		电 气 ELEC- TRIC	
建 筑 ARCHI- TECTURE		植 物 VEGETA- TION	
结 构 STRUC- TURE		给排水 WATER SUPPLY	
说 明: INSTRUC- TION			
本设计版权归江苏苏豪爱涛文化有限公司。 本图作为施工图, 未经设计师书面 同意, 不得更改任何部分。 All designs are the sole property of Artall Environment Arts CO.,LTD. Nothing can be changed without written permission.			
工程项目 (工程名称) PROJECT 广东车八岭国家级自然保护区 自然博物馆活化利用—展陈 功能提升项目			
建设单位 DIRECTOR 广东车八岭国家级自然保护区 管理局			
图 名 DRAWING TITLE 四层展台图			
设 计 DESIGNED BY	王丹婷	王丹婷	
绘 图 DRAWED BY	姜超	姜超	
工程负责 PROJECT CHARGING	冯雪纯	冯雪纯	
校 对 DESIGNED	施展	施展	
审 核 EXAMINED BY	王凤岩	王凤岩	
设计号 (工程号) PROJECT No.			
图 号 DWG No.		IW4F-405	
比 例 SCALE			
日 期 DATE		2023. 08	
<div> 江苏苏豪爱涛文化有限公司 JIANGSU SOHO ARTALL CULTURAL CO.,LTD</div>			
地 址: 江苏省南京市江宁区天元西路199号 电 话: 025-52783166 传 真: 025-52783166 邮政编码: 211100			