



L2首层楼梯平面图 1:50

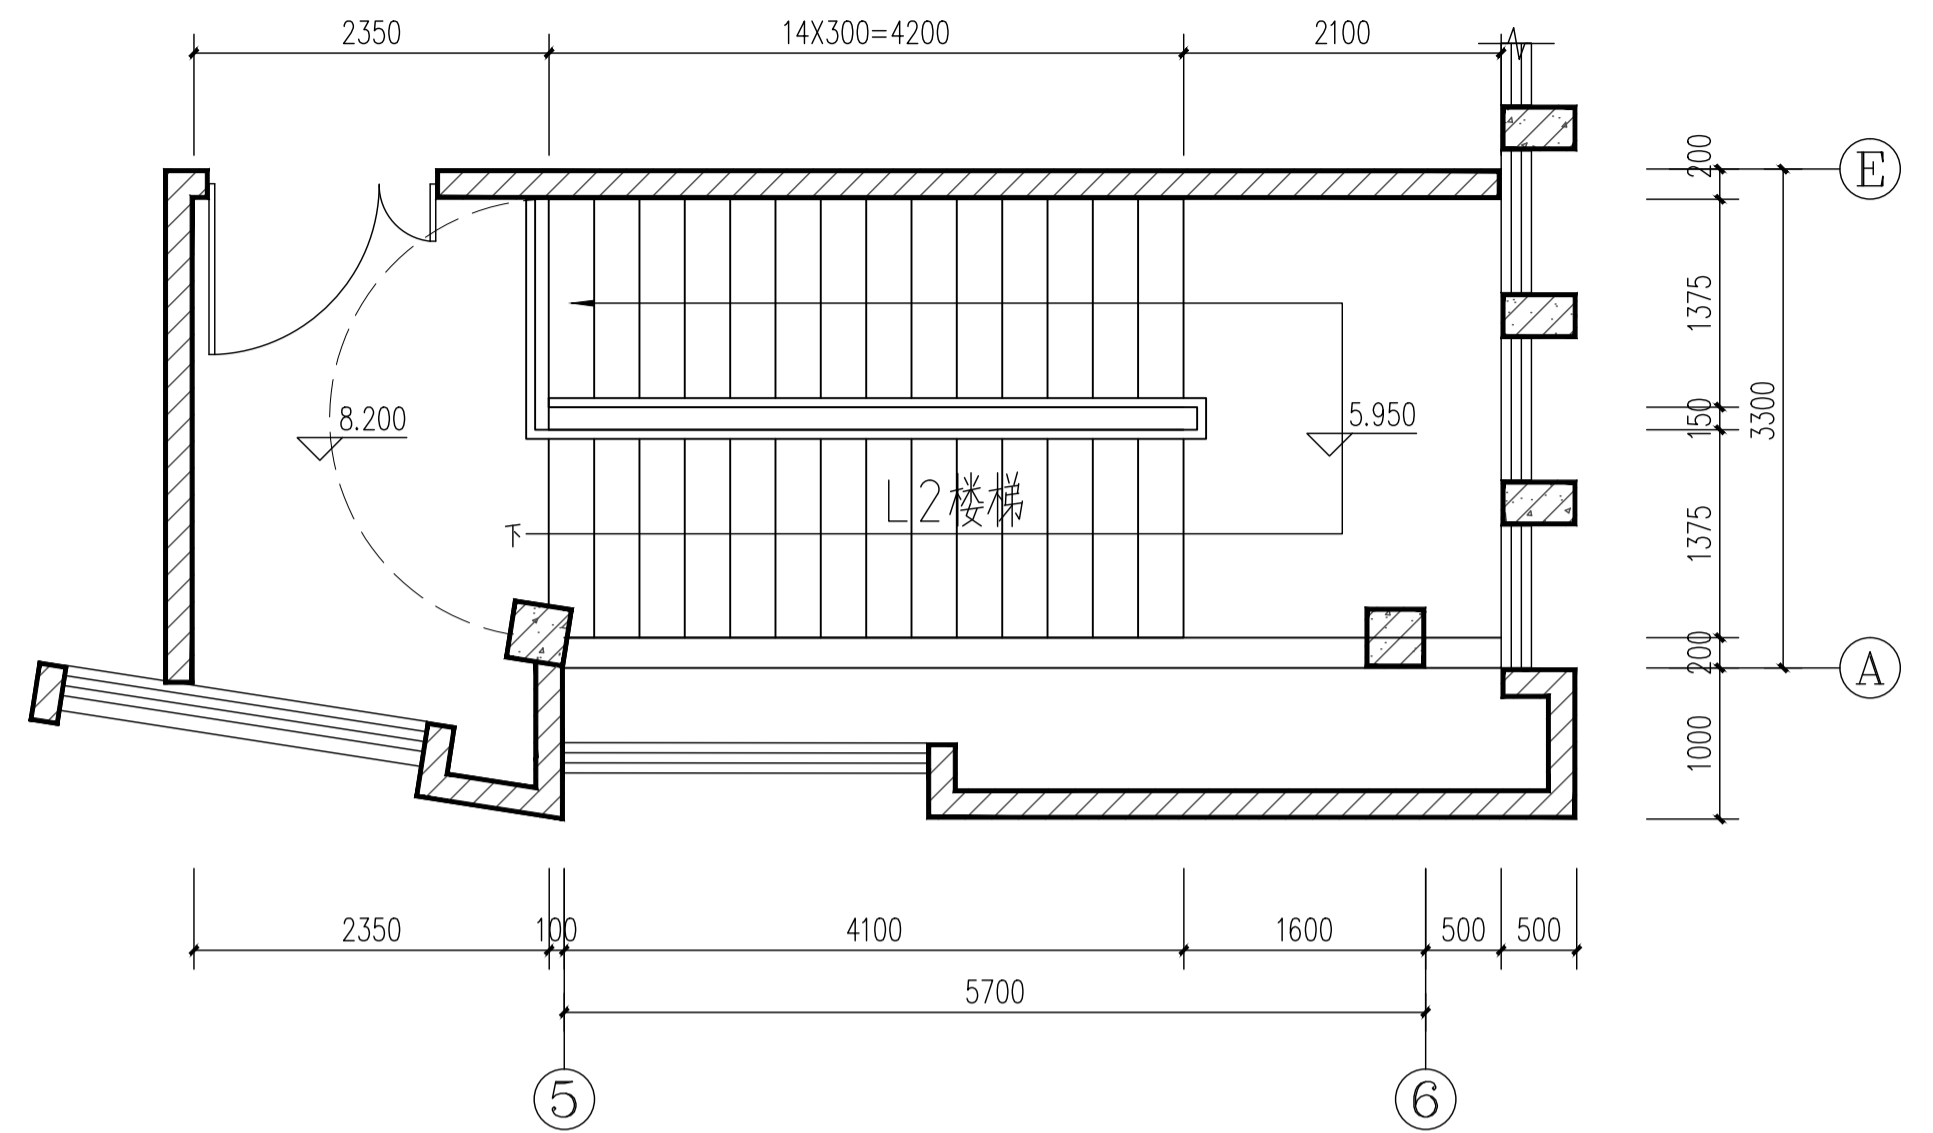

L2三层楼梯平面图 1:50

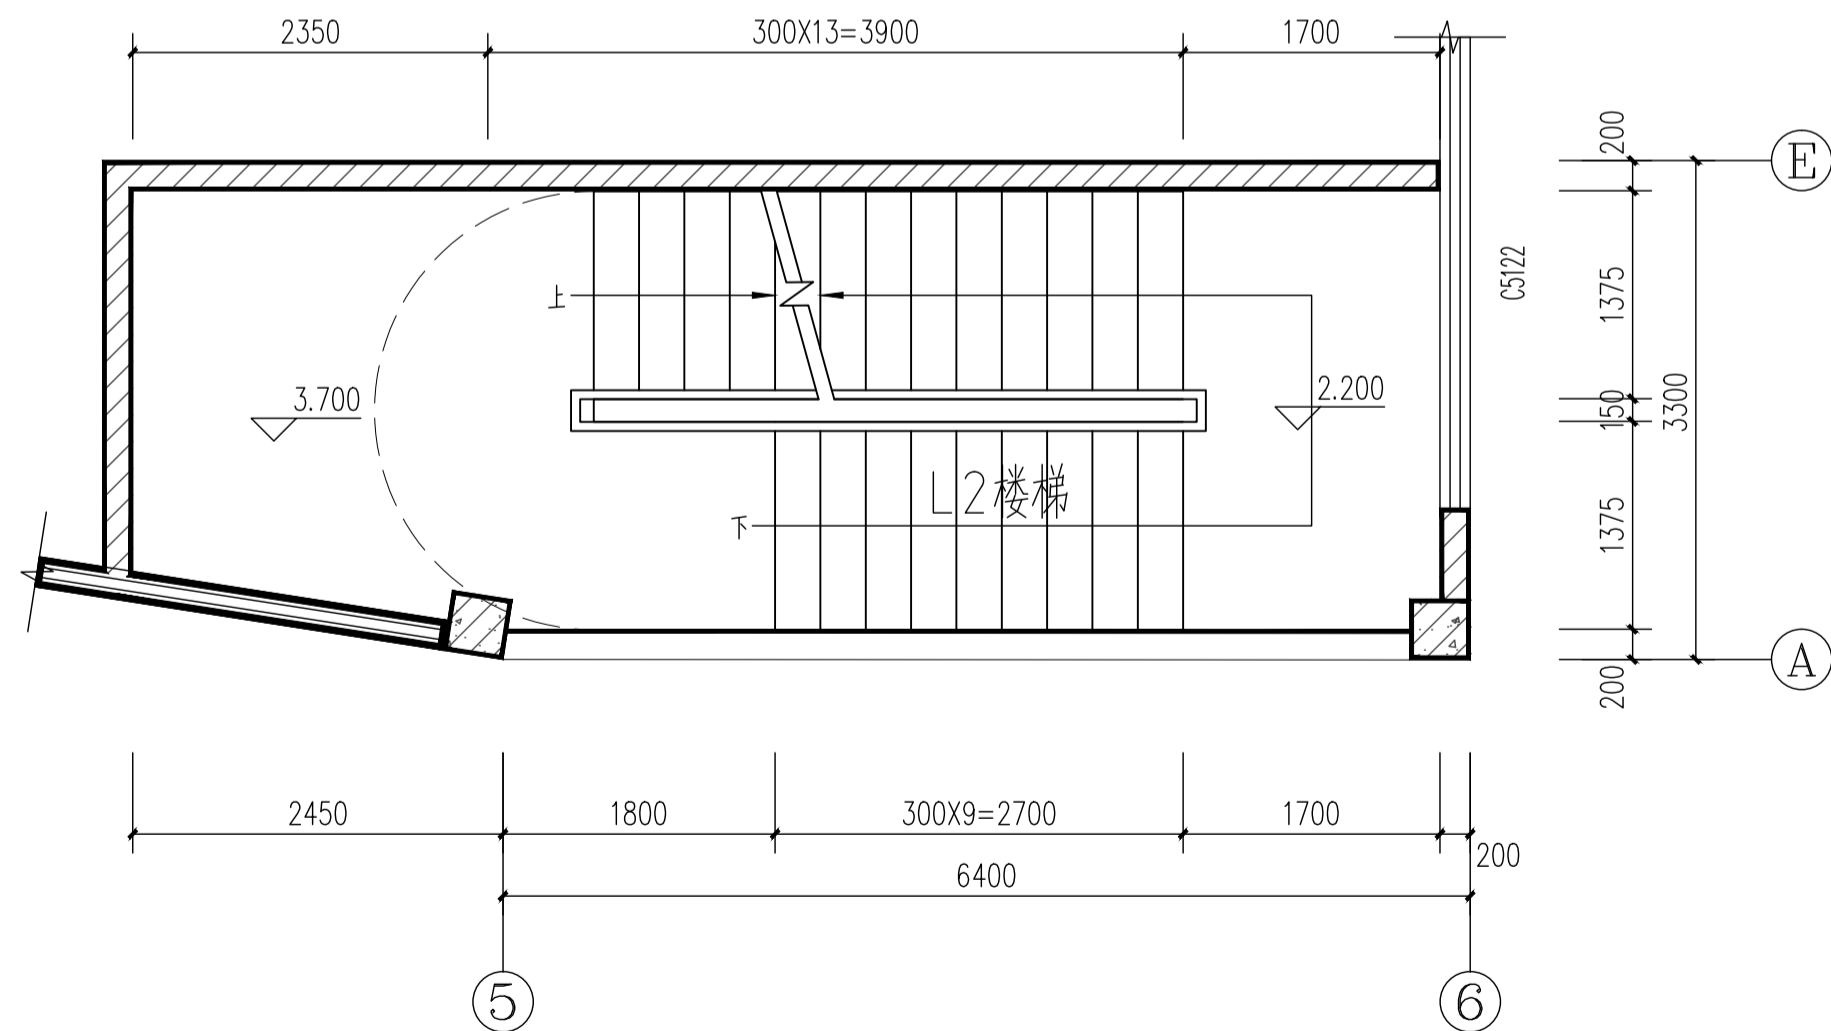

L2二层楼梯平面图 1:50

韶关市规划市政设计研究院有限公司 Shaoguan Planning and Municipal Design & Research Institute Co., Ltd.						建设单位	乳源瑶族自治县一六镇中心小学			
						项目名称	乳源瑶族自治县一六镇中心小学新建食堂项目			
审定	冯进洪	冯进洪	项目负责人	陈慧	陈慧	L2楼梯详图	业务号	JZ-2025-001	图号	JZ- 24
审核	陈慧	陈慧	专业负责人	邱杏苗	于强		专业	建筑	版本号	00
校对	莫辉	莫辉	设计	秦瑞鸿	秦瑞鸿		设计阶段	施工图	日期	2025. 05