


负一层平面图 1:100
单层建筑面积: 368.28m²

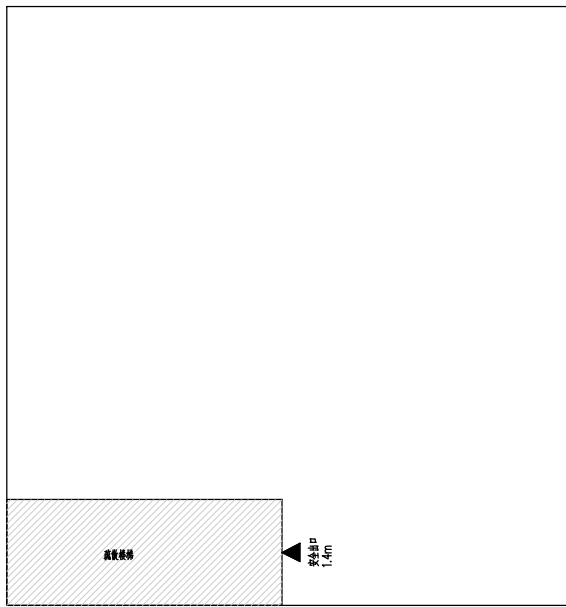

备注

铭扬工程设计集团有限公司
等级: 公路行业(公路)专业乙级
证书编号: A133020565
中华人民共和国住房和城乡建设部监制
等级: 风景园林工程设计专项甲级
建筑行业(建筑工程)甲级
市政行业乙级
水利行业丙级
证书编号: A233020562
浙江省住房和城乡建设厅监制

建设单位

乳源瑶族自治县金源资产经营有限公司

工程名称

一六镇城乡融合(白鹭湾乡村振兴车间)
建设项目

图纸名称

负一层平面图

比例:

类别	签	名	日期
审定	金明哲	金明哲	
审核	段敬阳	段敬阳	
项目负责人	段敬阳	段敬阳	
专业负责人	曾小刚	曾小刚	
设计	唐婷	唐婷	
制图	唐婷	唐婷	
校对	文桂林	文桂林	
会签			
建筑		强电	
结构		暖通	
给排水		弱电	

盖章栏

中华人民共和国一级注册建筑师
姓名: 段敬阳
注册号: 3302056-014
有效期: 至2027年06月

设计号
图别
建施
图号
JS-09