


一层平面图 1:100

单层建筑面积: 914.98m<sup>2</sup>  
建筑基底面积: 914.98m<sup>2</sup>  
总建筑面积: 3750.56m<sup>2</sup>

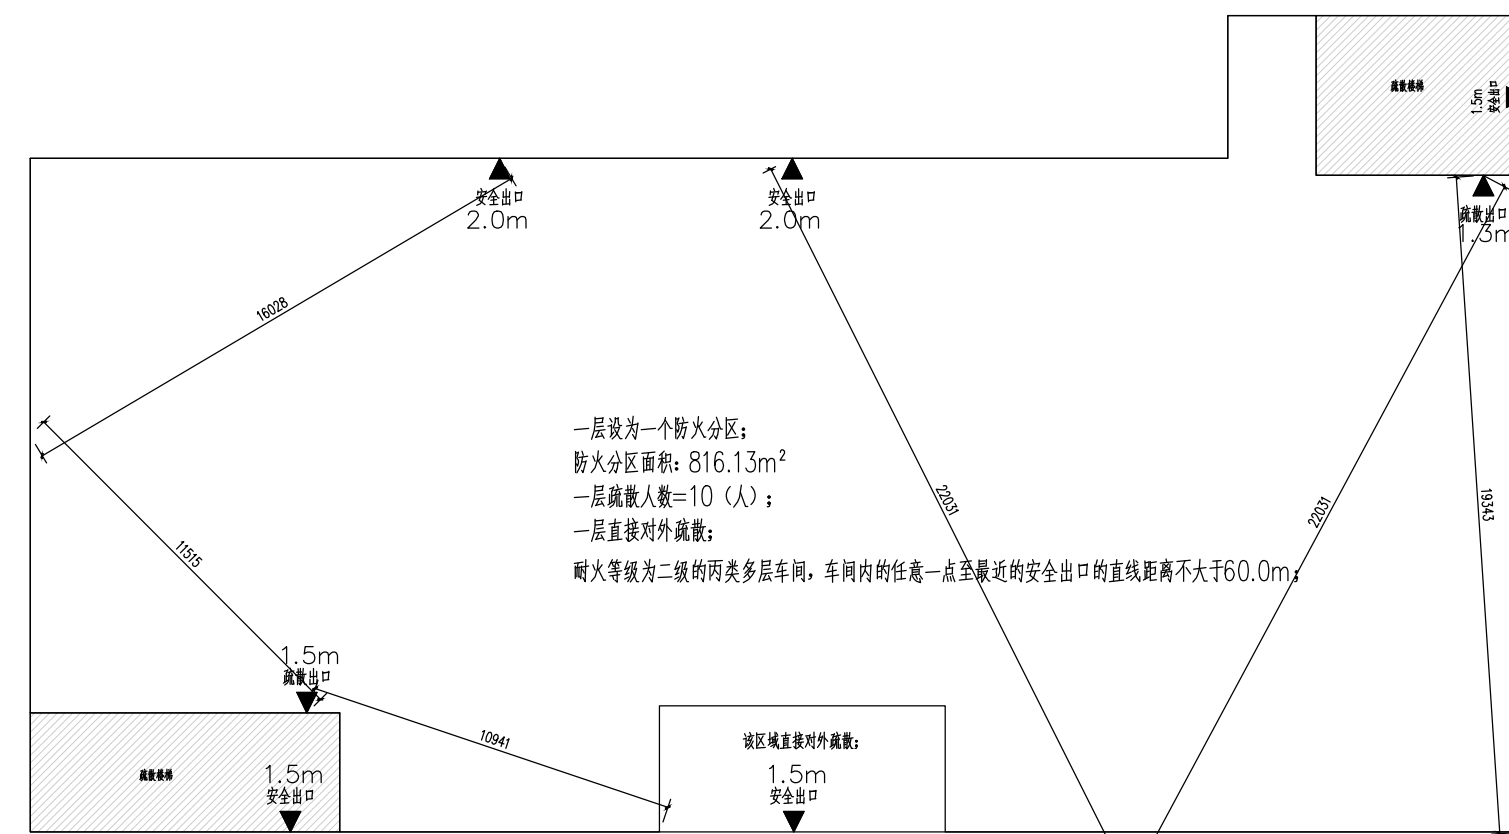

一层防火分区示意图

铭扬工程设计集团有限公司  
等级: 建筑行业(公路)专业乙级  
证书编号: A133020565  
等级: 风景园林工程设计专项甲级  
等级: 建筑行业(建筑工程)甲级  
证书编号: A233020562  
浙江省住房和城乡建设厅监制

备注

建设单位

乳源瑶族自治县金源资产经营有限公司

工程名称

一六镇城乡融合(白鹤湾乡村振兴车间)  
建设项目

图纸名称

一层平面图

比例:

类别	签	名	日期
审定	金明哲	金明哲	
审核	段敬阳	段敬阳	
项目负责人	段敬阳	段敬阳	
专业负责人	曹小刚	曹小刚	
设计	唐芳	唐芳	
制图	唐芳	唐芳	
校对	文桂林	文桂林	
会签			
建筑		强电	
结构		暖通	
给排水		弱电	

盖章栏

中华人民共和国一级注册建筑师  
姓名: 段敬阳  
注册号: 3302056-014  
有效期至: 至2027年06月

设计号		图号	JS-10
图别	建施		