


三层平面图 1:100
建筑面积: 914.97m²

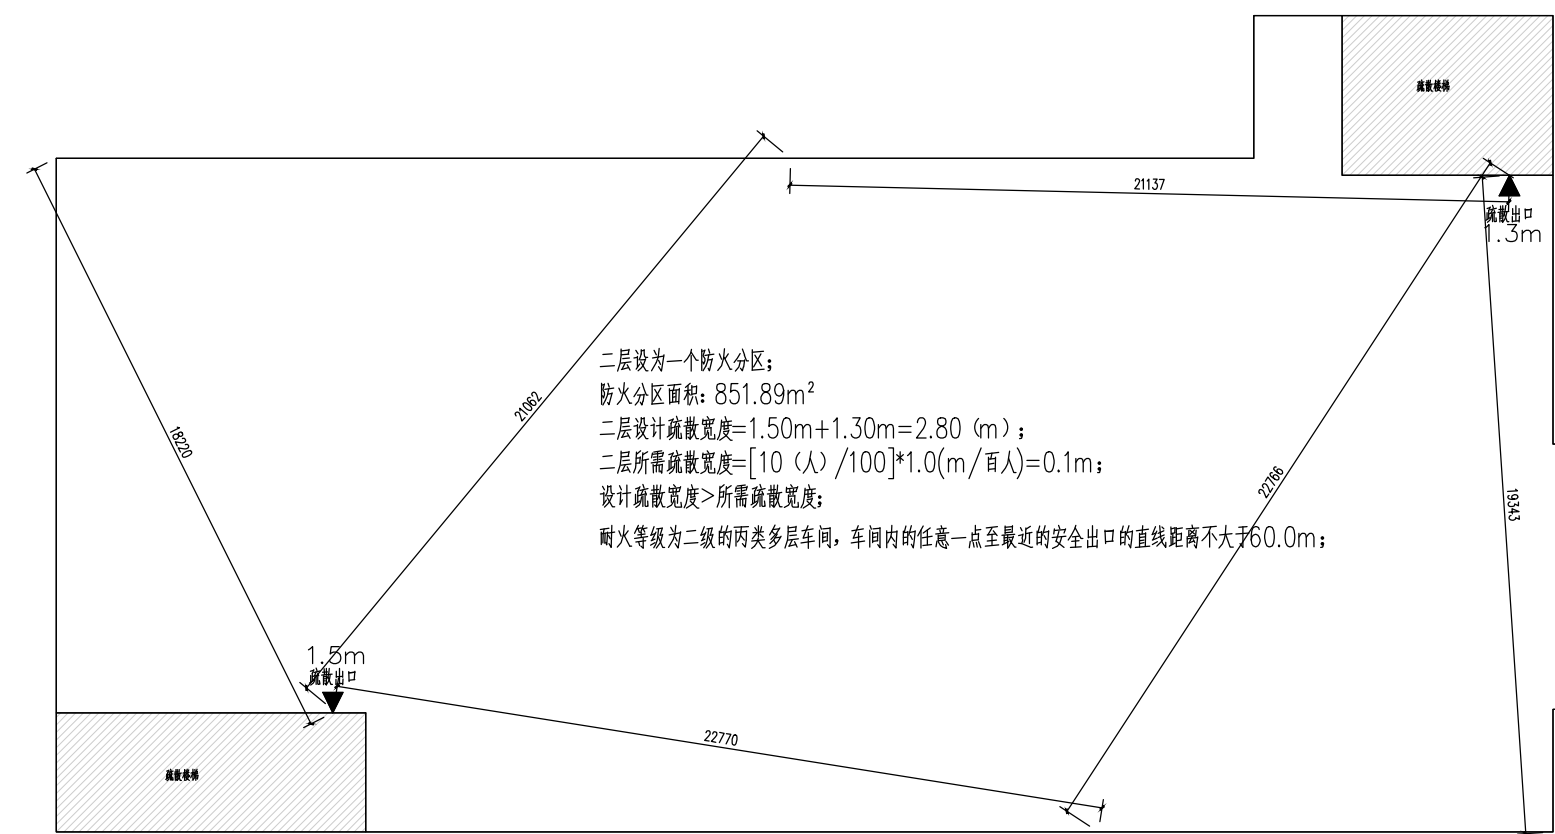

三层防火分区示意图

铭扬工程设计集团有限公司
等级: 公路行业 (公路) 专业乙级
证书编号: A133020565
中华人民共和国住房和城乡建设部监制
等级: 风景园林工程设计专项甲级
建筑行业 (建筑工程) 甲级
水利行业乙级
证书编号: A233020562
浙江省住房和城乡建设厅监制

备注

建设单位

乳源瑶族自治县金源资产经营有限公司

工程名称

一六镇城乡融合(白鹭湾乡村振兴车间)
建设项目

图纸名称

三层平面图

比例:

类别	签	名	日期
审定	金明哲	金明哲	
审核	段敬阳	段敬阳	
项目负责人	段敬阳	段敬阳	
专业负责人	曹小刚	曹小刚	
设计	唐勇	唐勇	
制图	唐勇	唐勇	
校对	文桂林	文桂林	

会签	
建筑	强电
结构	暖通
给排水	弱电

盖章栏

中华人民共和国一级注册建筑师
姓名: 段敬阳
注册号: 3302056-014
有效期至: 至2027年06月

设计号		图号	JS-12
图别	建施		