


四层平面图 1:100

本层建筑面积: 632.62m²

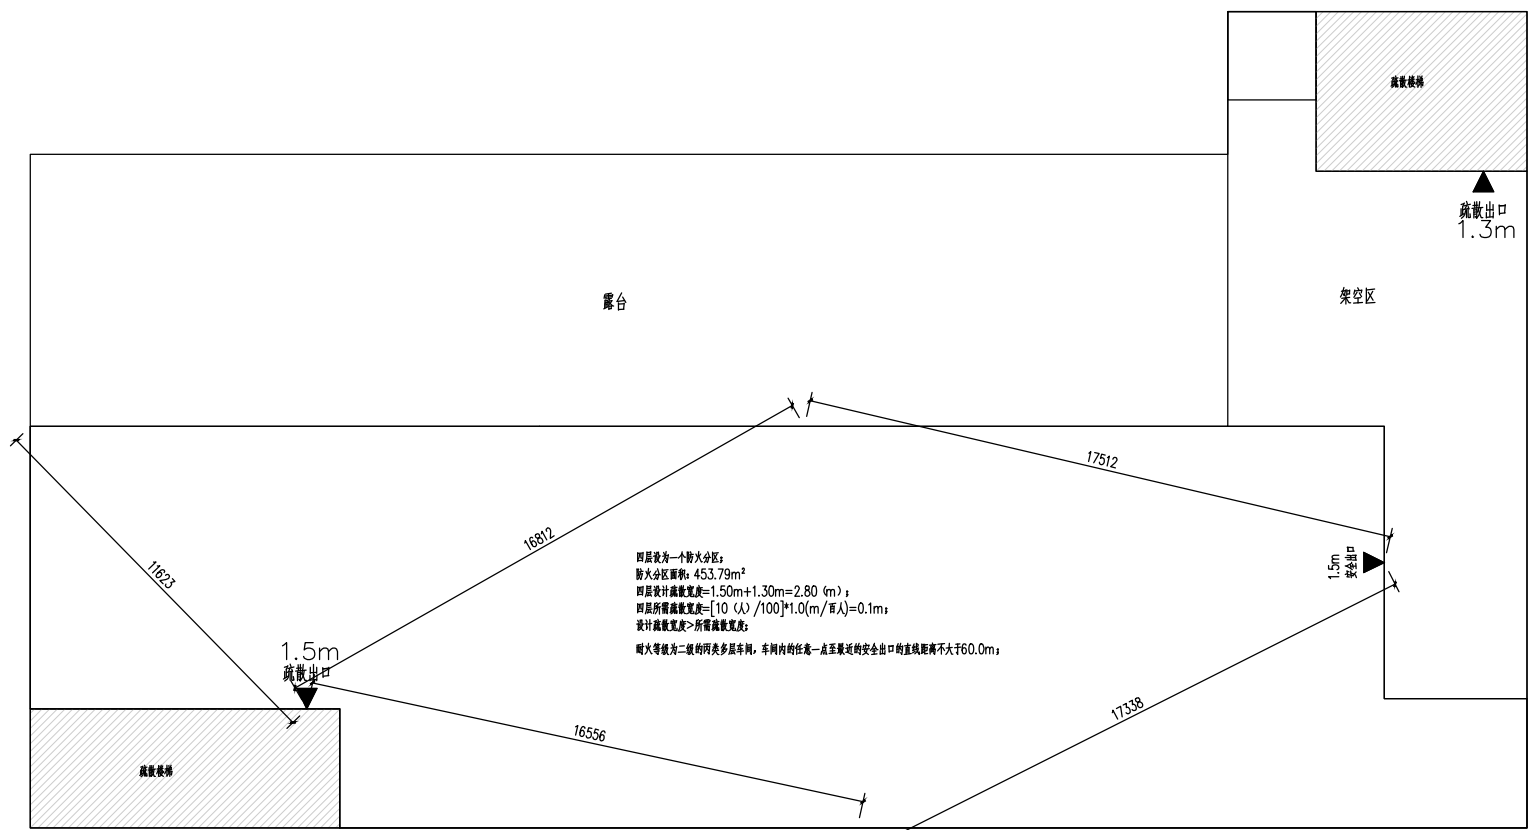

四层防火分区示意图

铭扬工程设计集团有限公司
等级: 公路行业(公路)专业乙级
证书编号: A133020565
中华人民共和国住房和城乡建设部监制
等级: 风景园林工程设计专项甲级
建筑行业(建筑工程)甲级
市政行业乙级
水利行业丙级
证书编号: A233020562
浙江省住房和城乡建设厅监制

备注

建设单位

乳源瑶族自治县金源资产经营有限公司

工程名称

一六镇城乡融合(白鹭湾乡村振兴车间)
建设项目

图纸名称

四层平面图

比例:

类别	签	名	日期
审定	金明哲	金明哲	
审核	段敬阳	段敬阳	
项目负责人	段敬阳	段敬阳	
专业负责人	曹小刚	曹小刚	
设计	唐芳	唐芳	
制图	唐芳	唐芳	
校对	文桂林	文桂林	

会签

建筑	强电
结构	暖通
给排水	弱电

盖章栏

中华人民共和国一级注册建筑师
姓名: 段敬阳
注册号: 3302056-014
有效期至: 至2027年06月

设计号

图别

图号

JS-13