



LT1 三层平面图 1:50

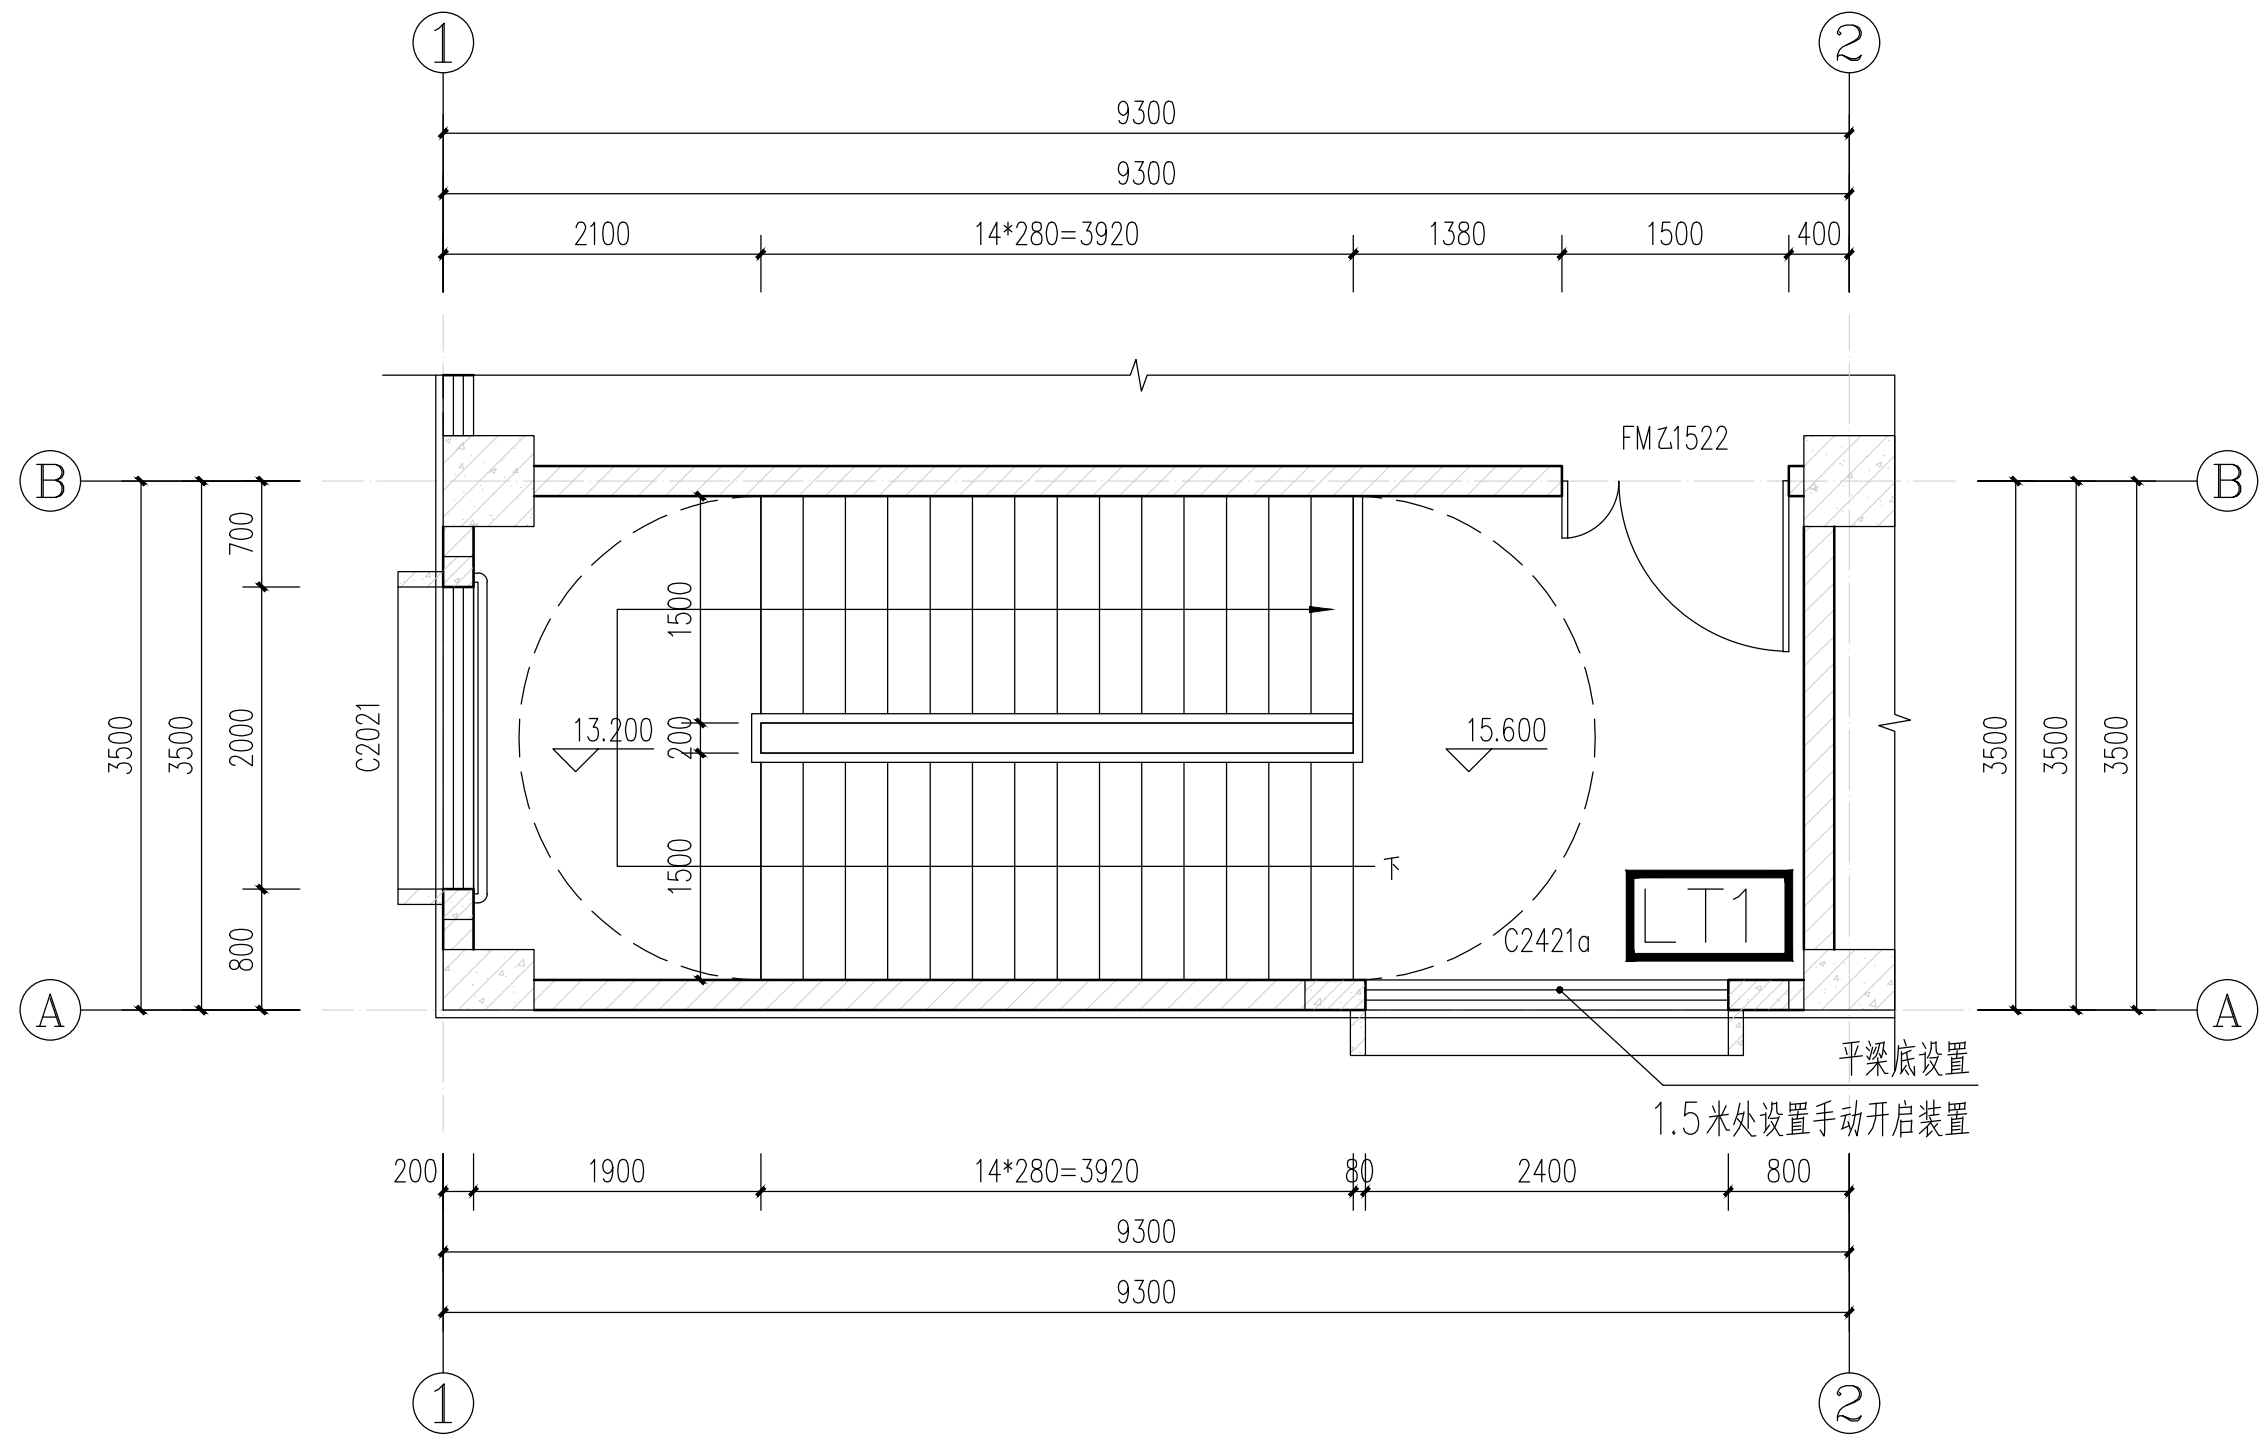

LT1 四层平面图 1:50

- 说明:
- 除图中注明者外, 楼梯栏杆做法详中南标 20ZJ401<sup>①</sup>;  
踏步防滑条做法参 20ZJ401<sup>②</sup>;  
扶手与填充墙、混凝土墙、柱连接参照 20ZJ401<sup>③</sup>;  
2、当楼梯水平段的长度大于500mm时, 栏杆净高度≥1100mm,  
垂直杆件间距均≤110mm, 禁止采用利于攀爬的杆件;
  - 栏杆最小水平荷载≥1.5Kn/m;
  - 楼梯栏杆: 扶手高度自踏步前缘线量起≥900mm;
  - 图中所标注标高, 除了图中注明外均为建筑标高;

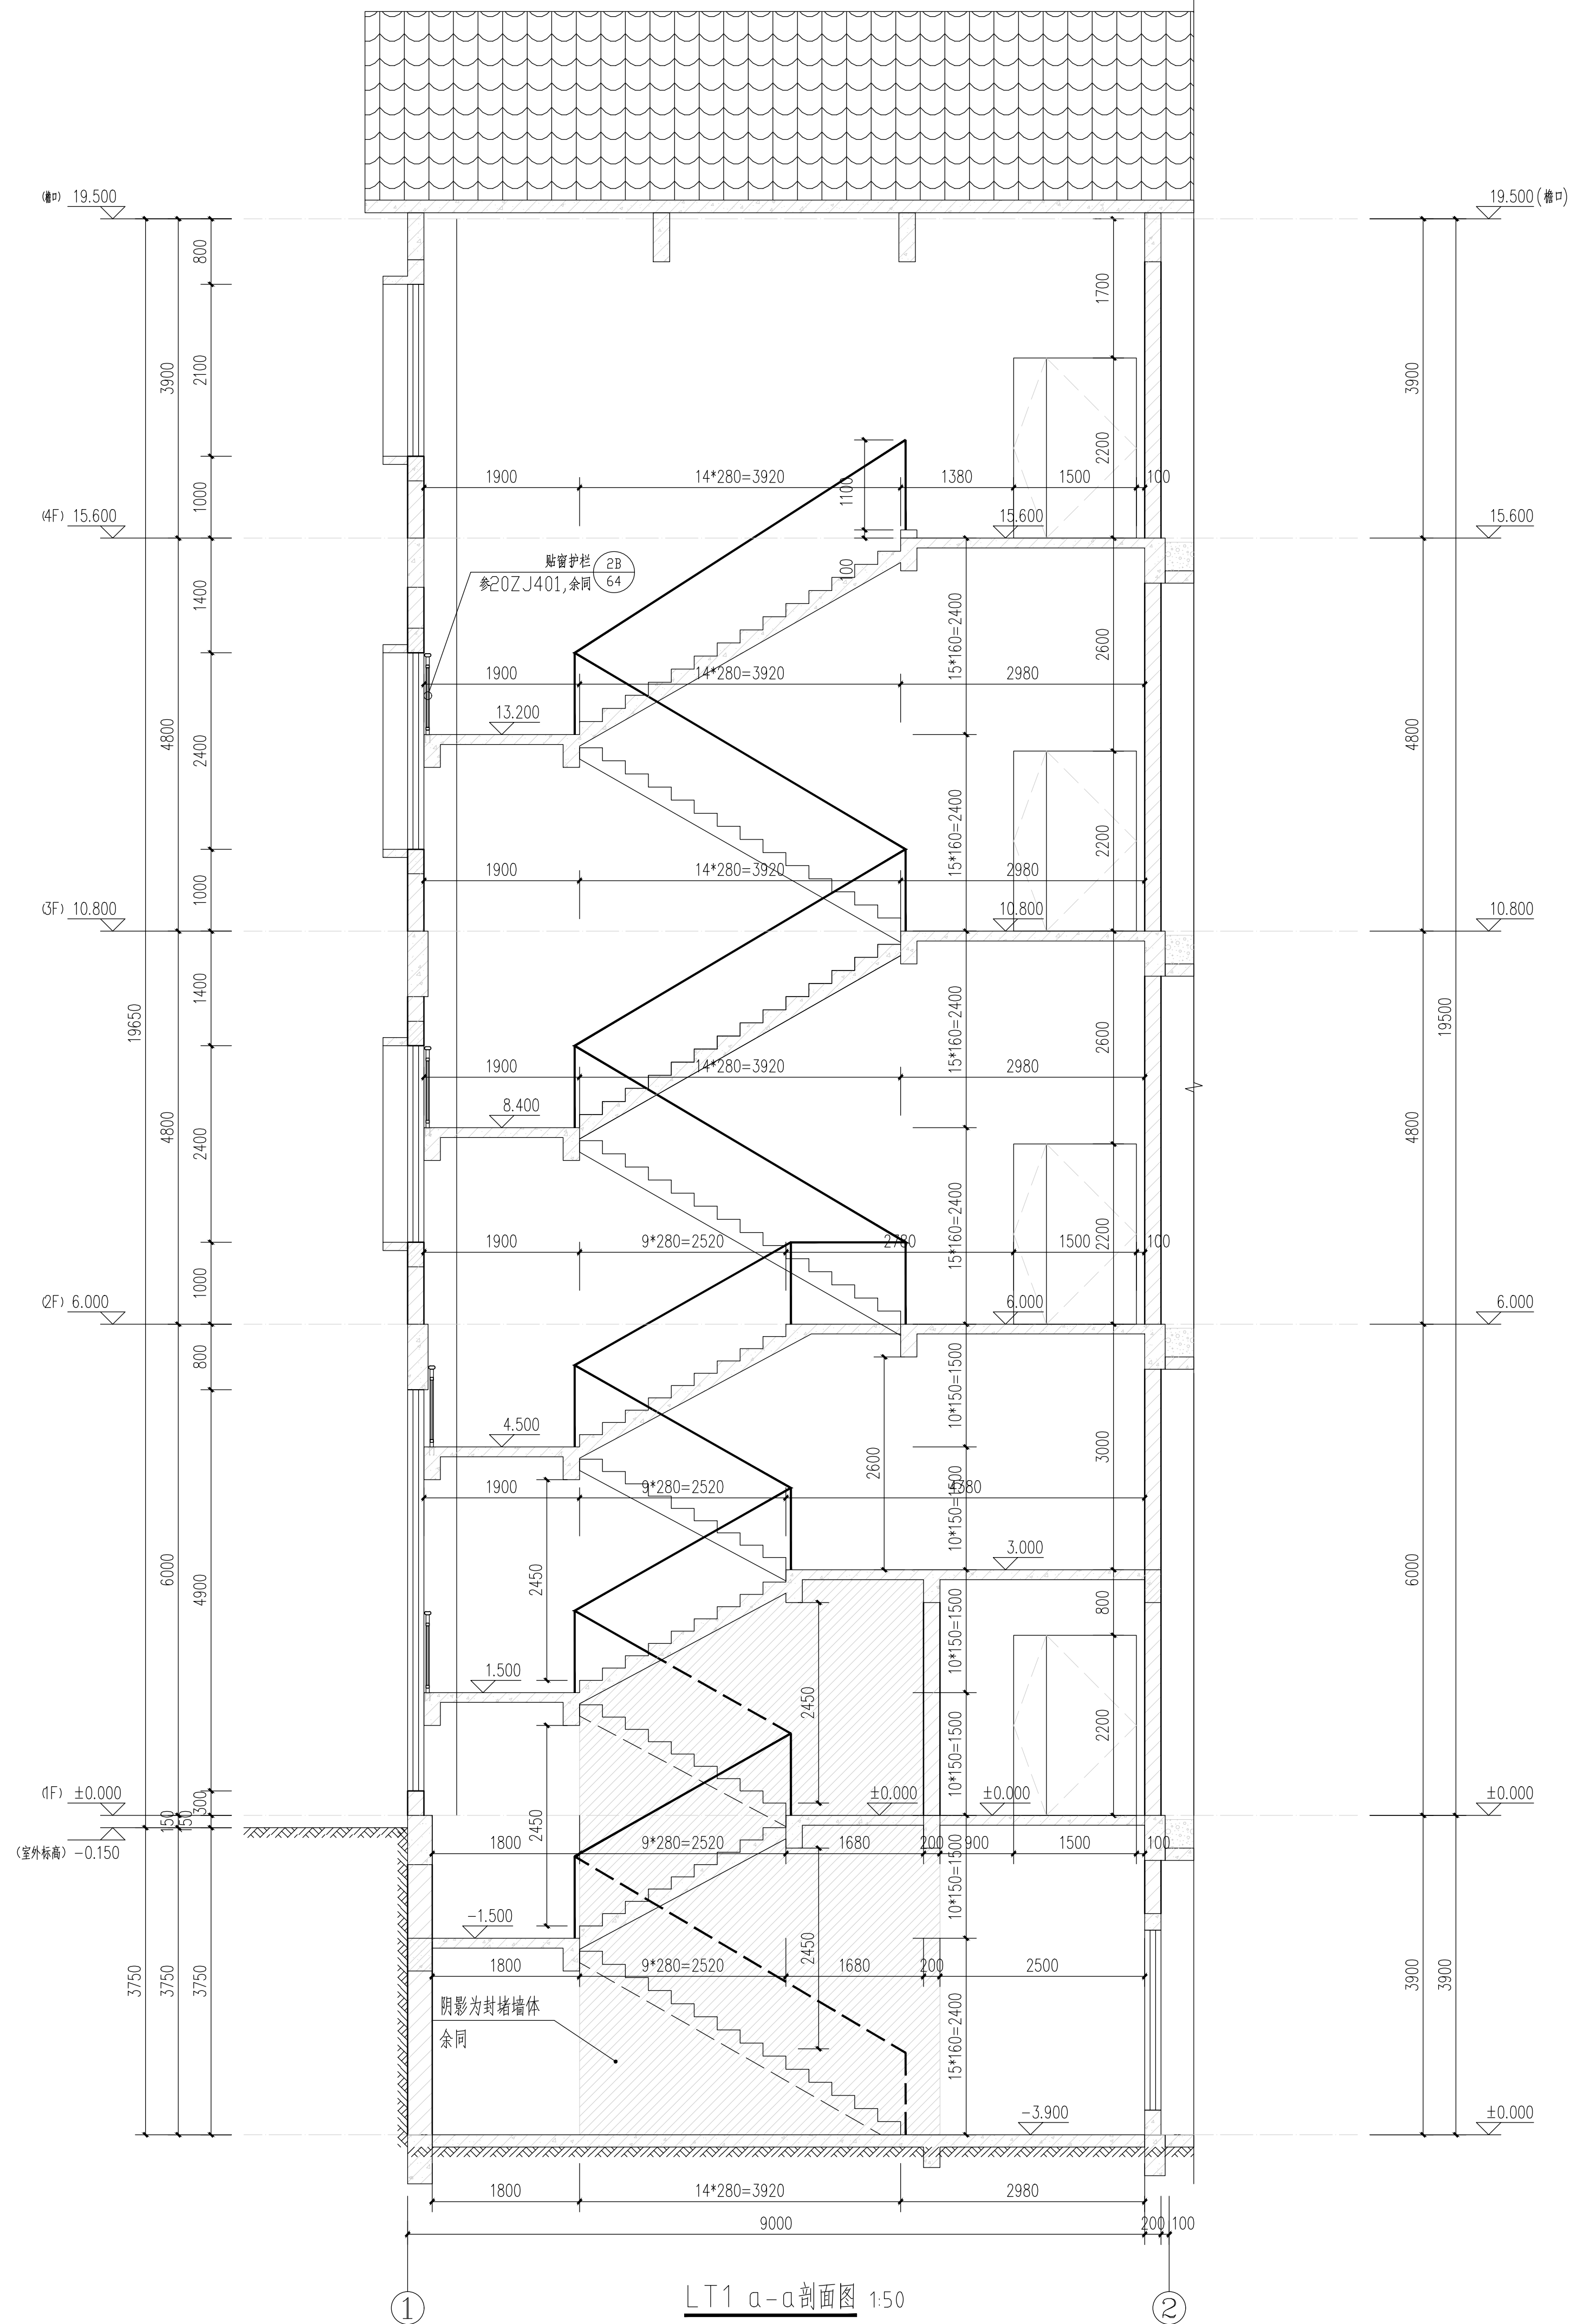

LT1 a-a剖面图 1:50

铭扬工程设计集团有限公司  
等级: 公路行业(公路)专业乙级  
证书编号: A133020565  
中华人民共和国住房和城乡建设部监制  
等级: 风景园林工程设计专项甲级  
建筑行业(建筑工程)甲级  
水利行业乙级  
证书编号: A233020562  
浙江省住房和城乡建设厅监制

备注

建设单位

乳源瑶族自治县金源资产经营有限公司

工程名称

一六镇城乡融合(白鹤湾乡村振兴车间)  
建设项目

图纸名称

LT1 三、四层平面图  
LT1 a-a剖面图

比例:

类别	签	名	日期
审定	金明哲	金明哲	
审核	段敬阳	段敬阳	
项目负责人	段敬阳	段敬阳	
专业负责人	曹小刚	曹小刚	
设计	唐静	唐静	
制图	唐静	唐静	
校对	文佳琳	文佳琳	

会签	
建筑	强电
结构	暖通
给排水	弱电

盖章栏

中华人民共和国一级注册建筑师  
姓名: 段敬阳  
注册号: 3302056-014  
有效期至: 至2027年06月

设计号		图号	JS-20
图别	建施		