




门窗编号	LDC7449 1:50	MLC8452/MLC8052 1:50	LDC2849 1:50	LDC3049 1:50	LDC2049 1:50
门窗尺寸	7400X4900	8400X5200/8000X5200	2800X4900	3000X4900	2000X4900
框架系列	铝合金落地窗	铝合金门连窗	铝合金落地窗	铝合金落地窗	铝合金落地窗

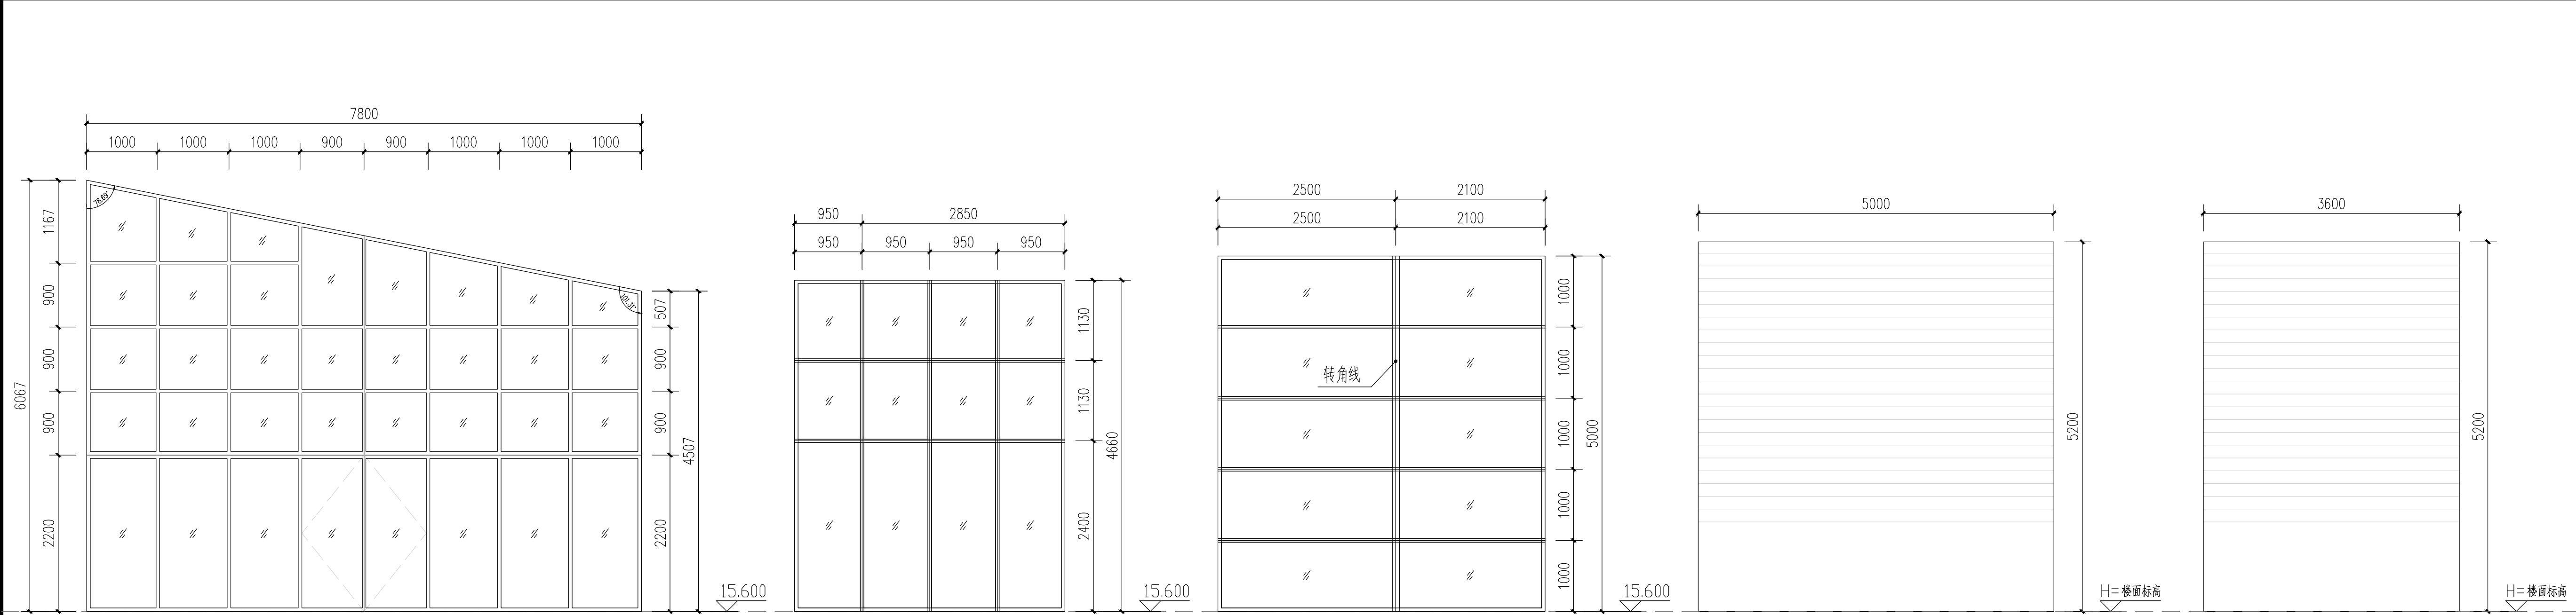

门窗编号	MLC1 1:50	LDC3847 1:50	ZJC3 1:50	JLM5052 1:50	JLM3652 1:50
门窗尺寸	7800X6067	3800X4660	(2100+2500)X5000	5000X5200	3600X5200
框架系列	铝合金门连窗	铝合金落地窗	铝合金固定窗	卷帘门	卷帘门

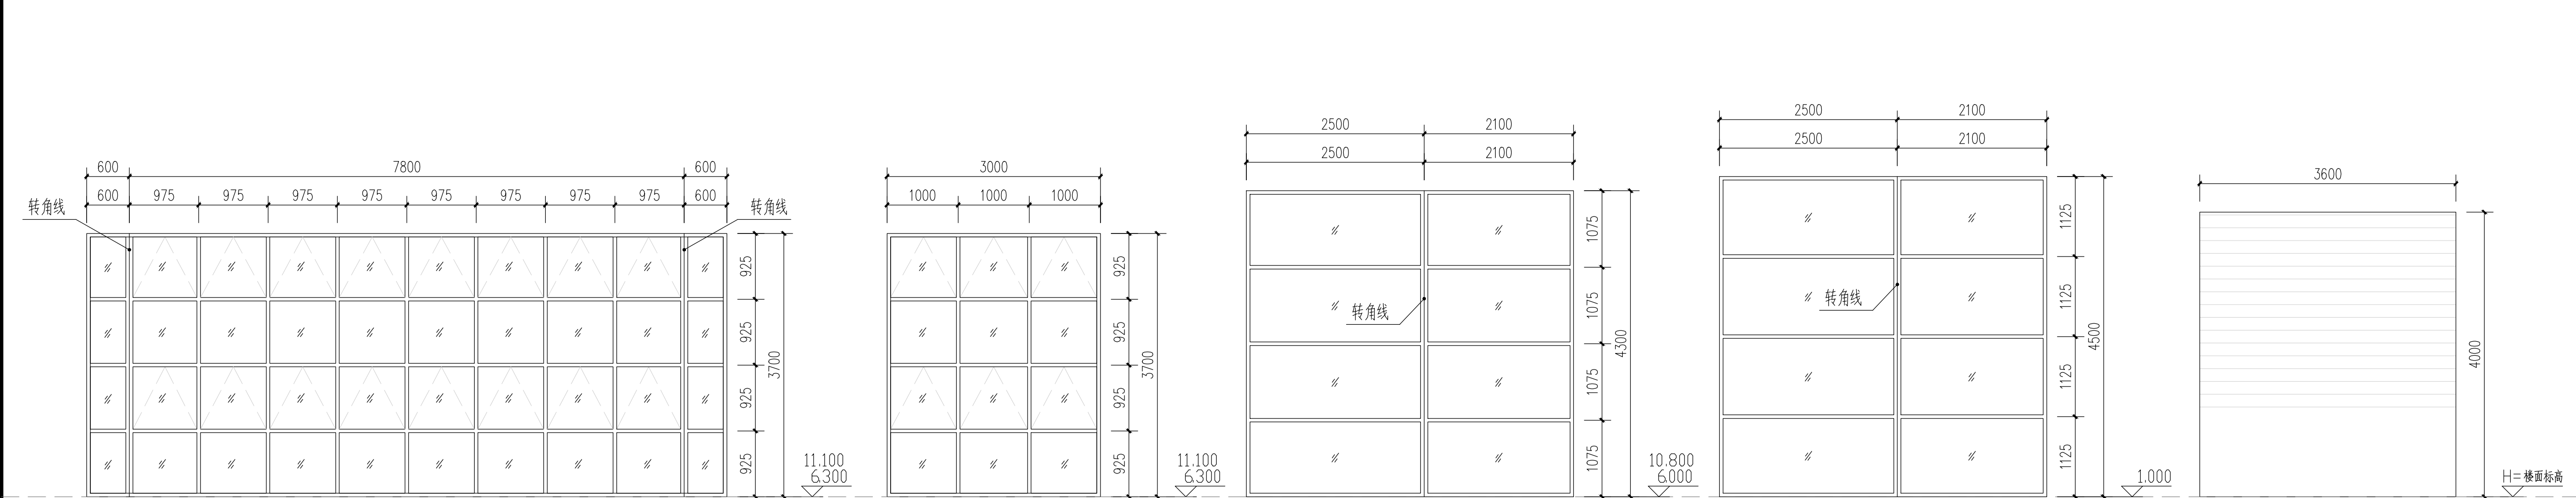

门窗编号	ZJC1 1:50	LDC3037 1:50	ZJC2 1:50	ZJC1 1:50	JLM3040 1:50
门窗尺寸	(600+7800+600)X3700	3000X3700	(2100+2500)X4300	(2100+2500)X4500	3000X4000
框架系列	铝合金转角(落地)窗	铝合金落地窗	铝合金固定窗	铝合金固定窗	卷帘门



铭扬工程设计集团有限公司  
等级：公路行业（公路）专业乙级  
证书编号：A133020565  
中华人民共和国住房和城乡建设部监制  
等级：风景园林工程设计专项甲级  
建筑行业（建筑工程）甲级  
市政行业乙级  
水利行业丙级  
证书编号：A233020562  
浙江省住房和城乡建设厅监制

备注

建设单位

乳源瑶族自治县金源资产经营有限公司

工程名称

一六镇城乡融合(白鹭湾乡村振兴车间)  
建设项目

图纸名称

门窗大样一

比例:

类别	签名	日期
审定	金明哲	2024.10.10
审核	段敬阳	2024.10.10
项目负责人	段敬阳	2024.10.10
专业负责人	曹小刚	2024.10.10
设计	唐勇	2024.10.10
制图	唐勇	2024.10.10
校对	文桂林	2024.10.10

会签

建筑	强电
结构	暖通
给排水	弱电

盖章栏

中华人民共和国一级注册建筑师  
姓名：段敬阳  
注册号：3302056-014  
有效期至：至2027年06月

设计号

图别

图号

JS-24