




门窗编号	MLC11:50	LDC6033 1:50	C36211:50	C20211:50
门窗尺寸	(8000+4000)X3100	6000X3300	3600X2100	2000X2100
框架系列	铝合金门连窗	铝合金落地窗	铝合金平开窗	铝合金平开窗

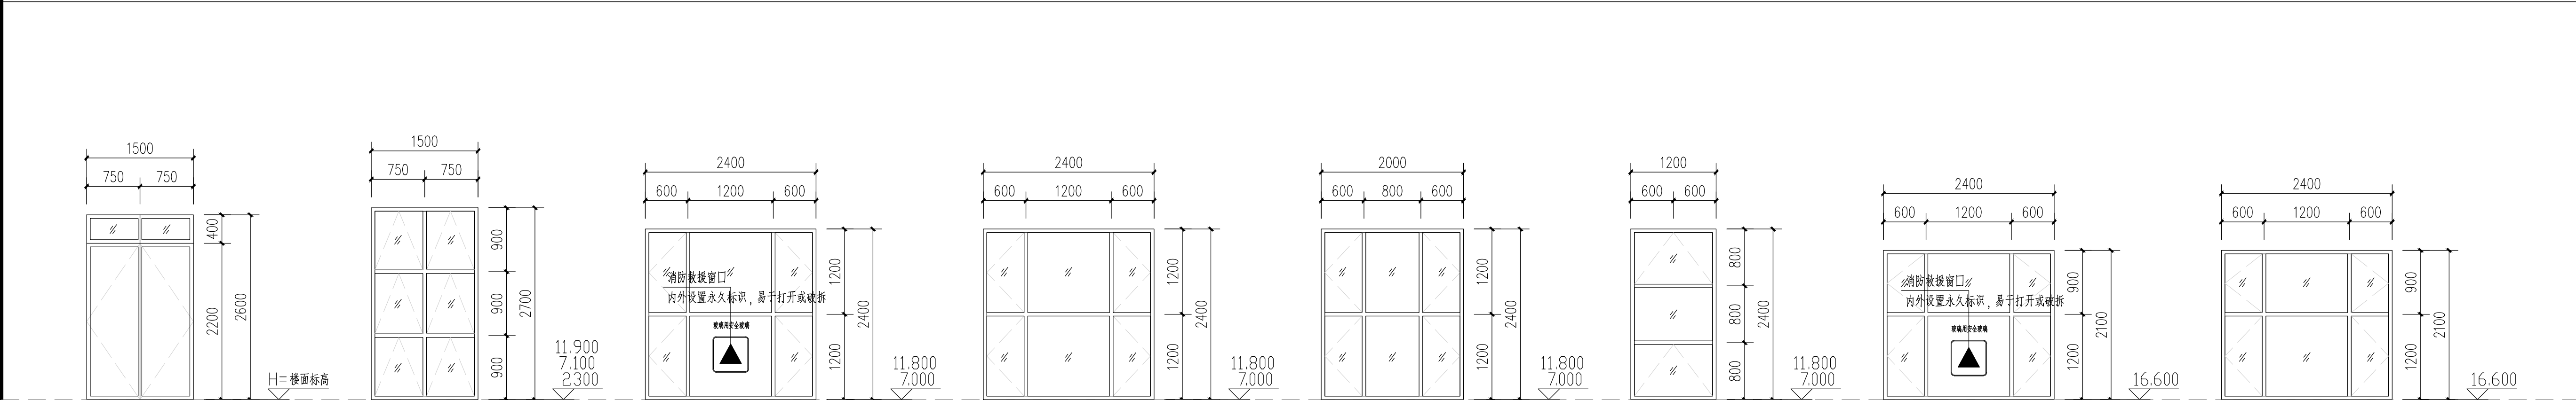

门窗编号	GM1526 1:50	C1527 1:50	C2424消 1:50	C2424 1:50	C2024 1:50	C1224 1:50	C2421消 1:50	C2421 1:50
门窗尺寸	1500X2600	1500X2700	2400X2400	2400X2400	2000X2400	1200X2400	2400X2100	2400X2100
框架系列	钢质门	铝合金上悬窗	消防救援窗	铝合金平开窗	铝合金平开窗	铝合金上悬窗	消防救援窗	铝合金平开窗

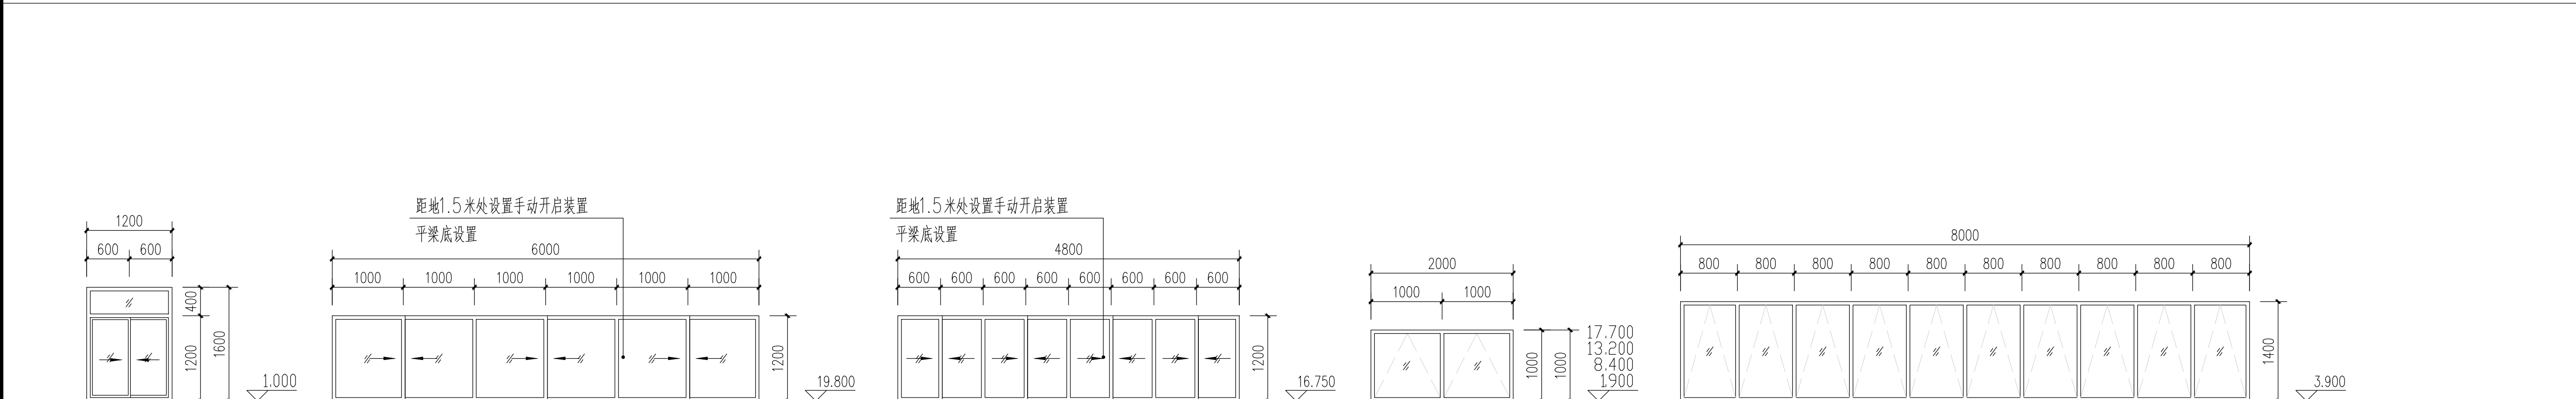

门窗编号	FPC1216 1:50	GC6012 1:50	C4812 1:50	GC2010 1:50	GC8013 1:50
门窗尺寸	1200X1600	6000X1200	4800X1200	2000X1000	8000X1300
框架系列	甲级防火窗	铝合金推拉窗	铝合金推拉窗	铝合金上悬窗	铝合金上悬窗

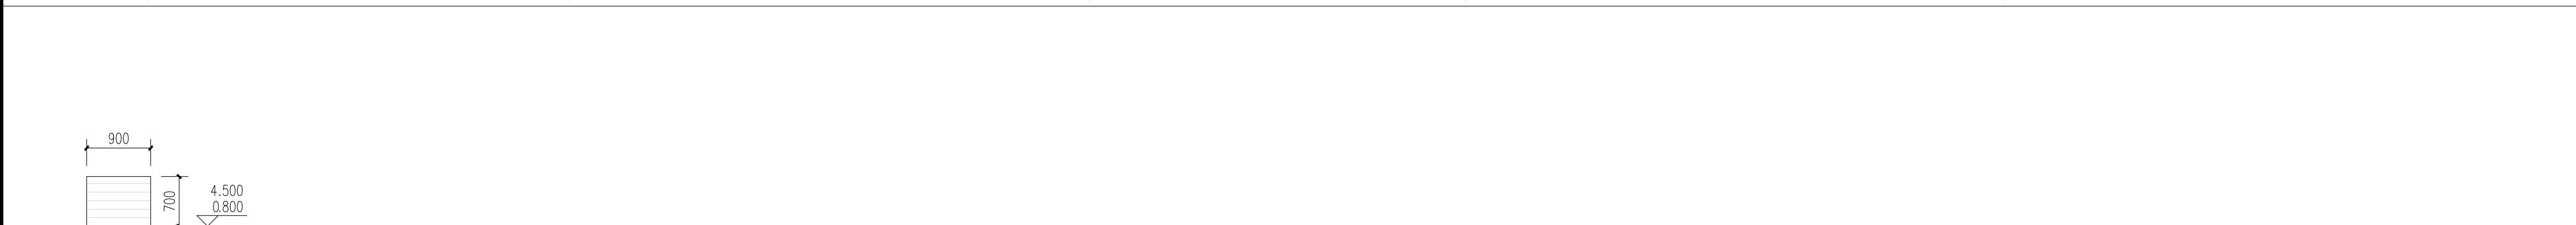

门窗编号	BYC0907 1:50
门窗尺寸	900X700
框架系列	防雨百叶窗

铭扬工程设计集团有限公司  
等级：公路行业（公路）专业乙级  
证书编号：A133020565  
中华人民共和国住房和城乡建设部监制  
等级：风景园林工程设计专项甲级  
建筑行业（建筑工程）甲级  
市政行业乙级  
水利行业丙级  
证书编号：A233020562  
浙江省住房和城乡建设厅监制

备注

建设单位  
乳源瑶族自治县金源资产经营有限公司

工程名称  
一六镇城乡融合（白鹭湾乡村振兴车间）  
建设项目

图纸名称  
门窗大样二

比例:

类别	签	名	日期
审定	金明哲	金明哲	
审核	段敬阳	段敬阳	
项目负责人	段敬阳	段敬阳	
专业负责人	曹小刚	曹小刚	
设计	唐芳	唐芳	
制图	唐芳	唐芳	
校对	文桂林	文桂林	

会签  
建筑  
结构  
给排水  
强电  
暖通  
弱电

盖章栏

中华人民共和国一级注册建筑师  
姓名：段敬阳  
注册号：3302056-014  
有效期至：2027年06月

设计号		图号	JS-25
图别	建施		