


屋面	19.500	C30		C30
4	15.570	C30	3.930	C30
3	10.770	C30	4.800	C30
2	5.970	C30	4.800	C30
1	0.500	C30	6.470	C35
地下室	-3.900	C30	3.850	C35
	标高(BG)	梁板砼等级	层数(m)	墙柱砼等级

结构层高与混凝土等级表

- 说明:
- 本图需与国标图集(22G101-1)配合使用;
  - 屋面标高随坡;
  - 本层未注明板厚为150,配筋为8@150双层双向;
  - 对墙下无梁的后砌隔墙,按建施图所示位置沿墙下板底设置2#14通长加强筋;
  - 图中所注板上部钢筋的伸长长度均从最近梁、墙中算起;
  - 楼板开洞应与设备图纸核对无误后方可施工;
  - 未尽之处参见《结构设计总说明》;
  - 图中未注索引处请结合相应位置及建筑图施工;
  - 板面标高相差不超过20mm时其间面筋连通设置但施工时需做成

### 屋面层板平面布置图

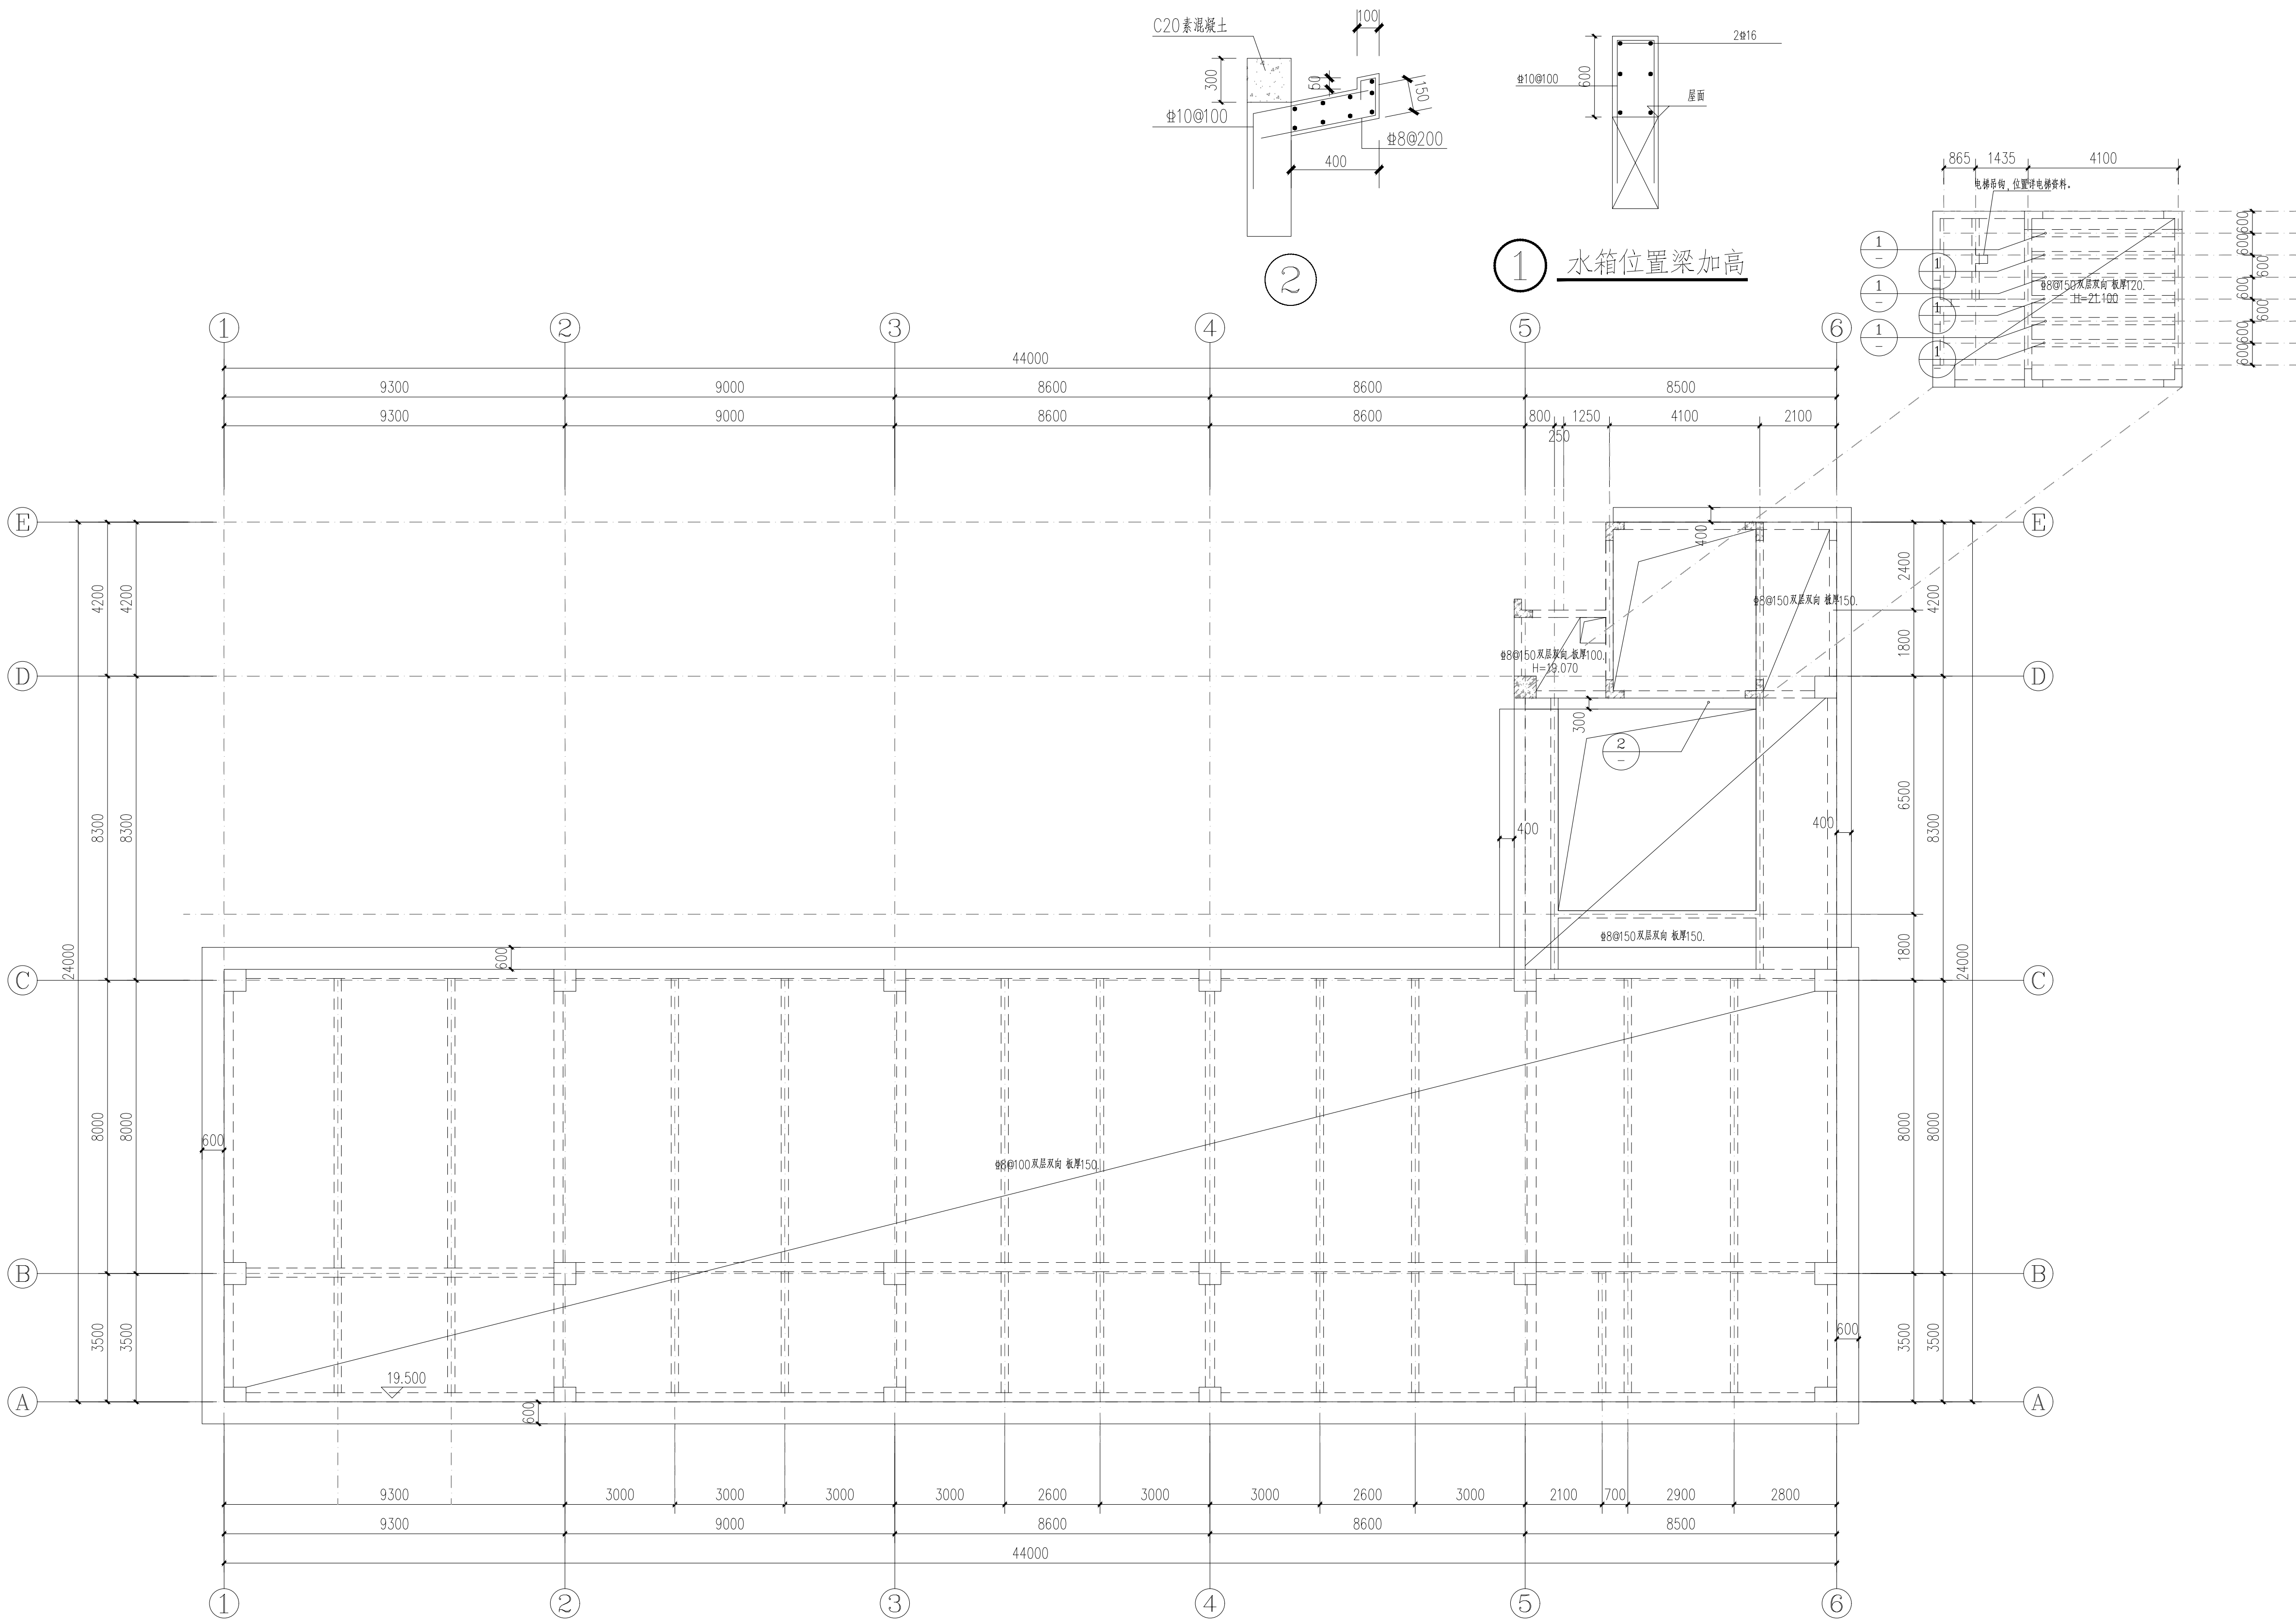

铭扬工程设计集团有限公司  
等级: 公路行业(公路)专业乙级  
证书编号: A133020565  
中华人民共和国住房和城乡建设部监制  
等级: 风景园林工程设计专项甲级  
建筑行业(建筑工程)甲级  
市政行业乙级  
水利行业丙级  
证书编号: A233020562  
浙江省住房和城乡建设厅监制

备注

建设单位  
乳源瑶族自治县金源资产经营有限公司

工程名称  
一六镇城乡融合  
(白鹭湾乡村振兴车间)建设项目

图纸名称  
屋面层板平面布置图

比例: 1:100			
类别	签	名	日期
审定	金明哲	刘睿	
审核	刘睿	刘睿	
项目负责人	段敬阳	刘睿	
专业负责人	刘睿	刘睿	
设计	陈欣	陈欣	
制图	陈欣	陈欣	
校对	周超	周超	

会签		
建筑	强电	
结构	暖通	
给排水	弱电	

盖章栏

中华人民共和国一级注册结构工程师  
姓名: 刘睿  
注册号: 3302056-S009  
有效期限: 至2026年12月

设计号		图号	G-18
图别	结构		