

铭扬工程设计集团有限公司
等级：公路行业（公路）专业乙级
证书编号：A133020565
中华人民共和国住房和城乡建设部监制
等级：风景园林工程设计专项甲级
建筑行业（建筑工程）甲级
市政行业乙级
水利行业丙级
证书编号：A233020562
浙江省住房和城乡建设厅监制

备注

建设单位

乳源瑶族自治县金源资产经营有限公司

工程名称

一六镇城乡融合(白鹭湾乡村振兴车间)建设项目

图纸名称

抗震支架大样图

比例: 1:100


类别	签	名	日期
审定	金明哲	金明哲	
审核	季孟臣	季孟臣	
项目负责人	段敬阳	段敬阳	
专业负责人	梁军	梁军	
设计	许红	许红	
制图	许红	许红	
校对	秦顺	秦顺	

会签

建筑		强电
结构		暖通
给排水		弱电

盖章栏

设计号		图号	SS-SM7
图别	水施		

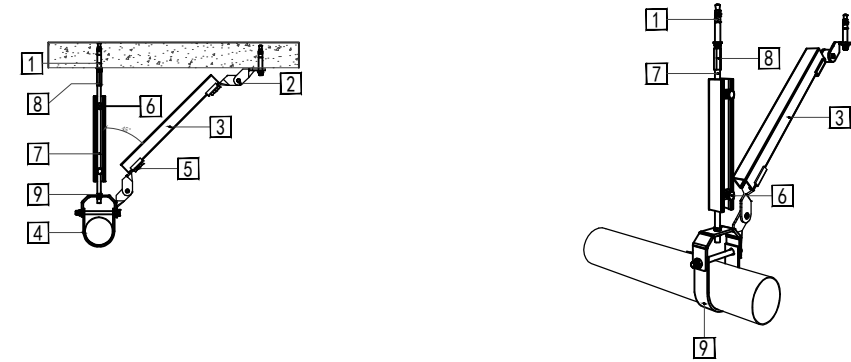

适用于管径≤DN200的给排水、消防、喷淋专业的单管抗震

JL-DN65-T


JL-DN100-T

JL-DN200-T

JL-DN80-T

JL-DN150-T

编号	构件名称	规格型号
1	后扩底锚栓	M12
2	抗震连接件A(全)	2-A
3	抗震C型槽钢	41*41*2.0
4	抗震U型管夹	固定确定
5	外六角螺栓	M12*25
6	V型加强筋	M12
7	全牙螺栓	M12
8	螺杆接头	M12
9	螺母	M12

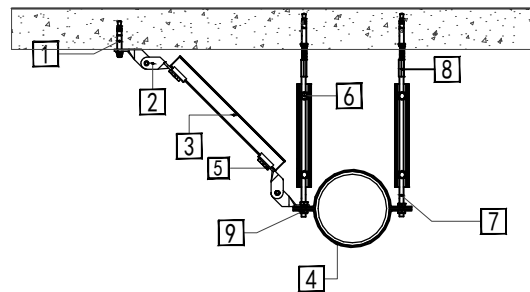


适用于管径>DN200的给排水、消防、喷淋专业的单管抗震

JL-DN250-T

JL-DN300-T

JL-DN350-T

编号	构件名称	规格型号
1	后扩底锚栓	M12
2	抗震连接件A(全)	2-A
3	抗震C型槽钢	41*41*2.0
4	抗震U型管夹	固定确定
5	外六角螺栓	M12*25
6	V型加强筋	M12
7	全牙螺栓	M12
8	螺杆接头	M12
9	螺母	M12

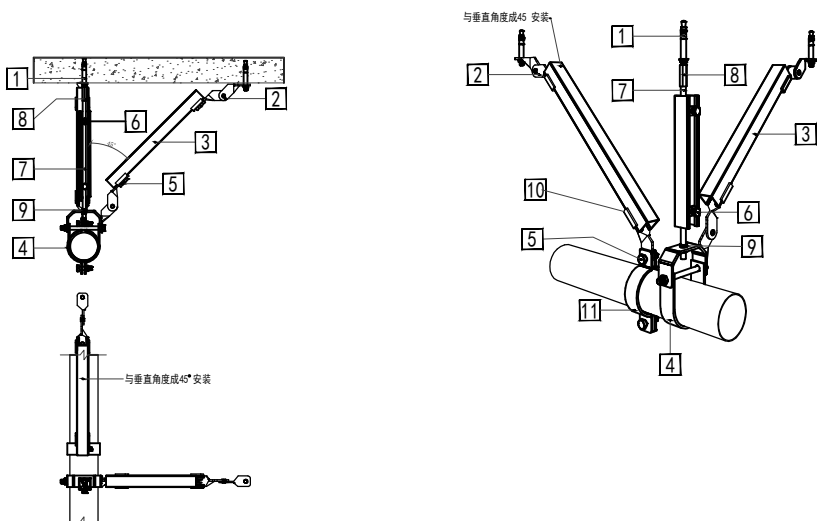

适用于管径≤DN200的给排水、消防、喷淋专业的单管抗震

JL-DN65-TL


JL-DN100-TL

JL-DN200-TL

JL-DN80-TL

JL-DN150-TL

编号	构件名称	规格型号
1	后扩底锚栓	M12
2	抗震连接件A(全)	2-A
3	抗震C型槽钢	41*41*2.0
4	抗震U型管夹	M12*25
5	V型加强筋	M12
6	全牙螺栓	M12
7	螺杆接头	M12
8	螺母	M12
9	抗震U型管夹	固定确定

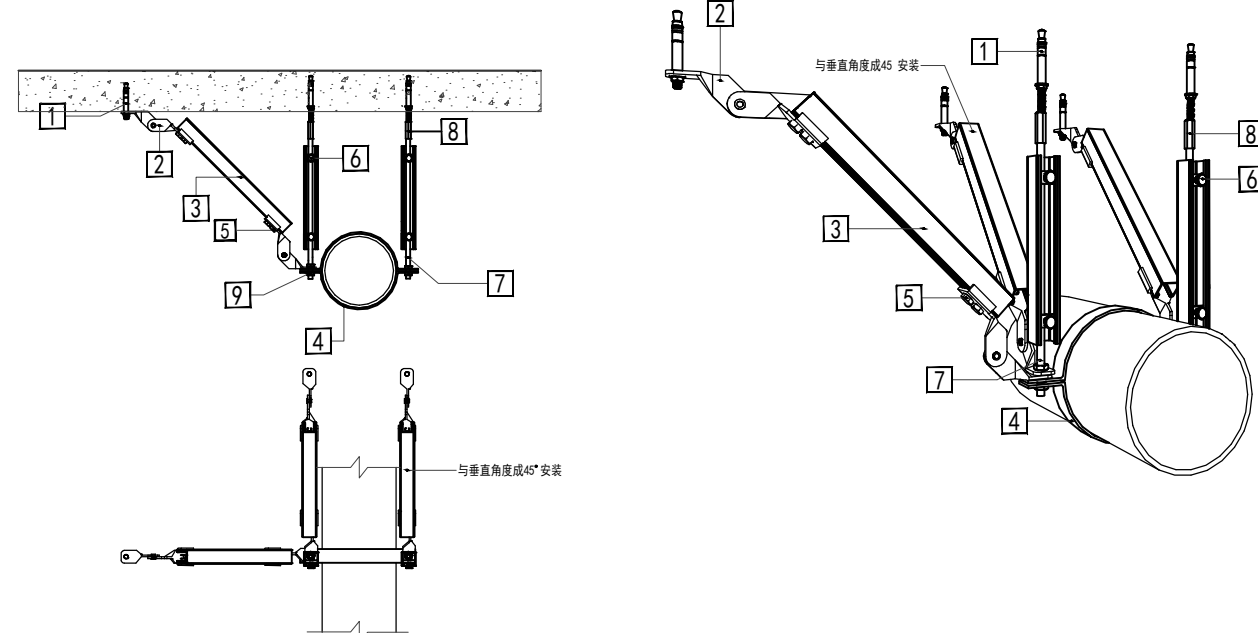


适用于管径>DN200的给排水、消防、喷淋专业的单管抗震

JL-DN250-TL

JL-DN300-TL

JL-DN350-TL


编号	构件名称	规格型号
1	后扩底锚栓	M12
2	抗震连接件A(全)	2-A
3	抗震C型槽钢	41*41*2.0
4	抗震U型管夹	固定确定
5	外六角螺栓	M12*25
6	V型加强筋	M12
7	全牙螺栓	M12
8	螺杆接头	M12
9	螺母	M12

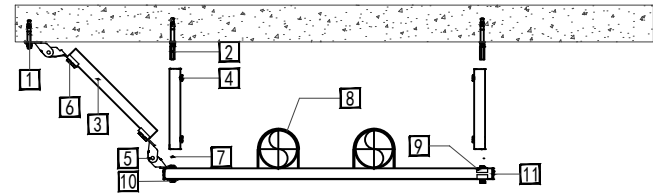

适用于水管多管组合的抗震

JL-2XDN150-T

编号	构件名称	规格型号
1	后扩底锚栓	M12
2	螺杆接头	M12
3	抗震C型槽钢	41*41*2.0
4	V型加强筋	M12
5	抗震连接件A(全)	2-A
6	外六角螺栓	M12*25
7	全牙螺栓	M12
8	抗震U型管夹	固定确定
9	螺母垫圈	41
10	螺母	M12
11	螺母垫圈	41型

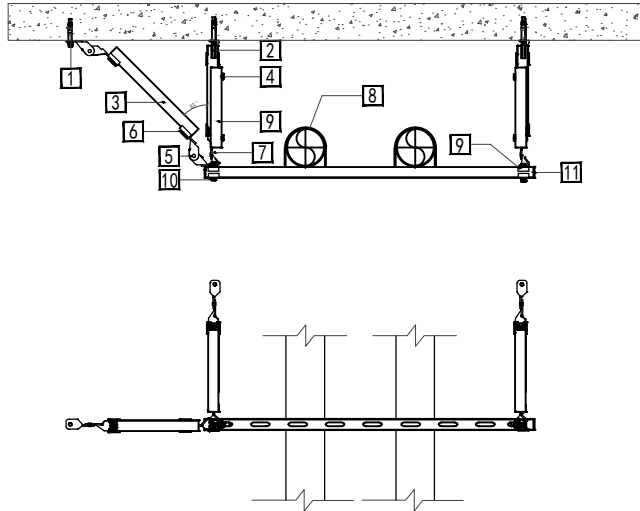

适用于水管多管组合的抗震

JL-2XDN150-TL

编号	构件名称	规格型号
1	后扩底锚栓	M12
2	螺杆接头	M12
3	抗震C型槽钢	41*41*2.0
4	V型加强筋	M12
5	抗震连接件A(全)	2-A
6	外六角螺栓	M12*25
7	全牙螺栓	M12
8	抗震U型管夹	固定确定
9	螺母垫圈	41
10	螺母	M12
11	螺母垫圈	41型