

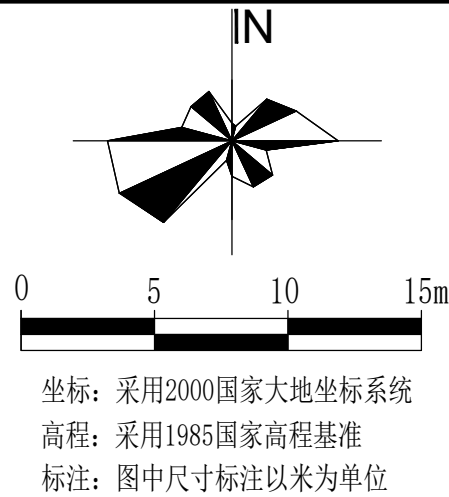


一六镇城乡融合(白鹭湾乡村振兴车间)建设项目

地块
位置
示意

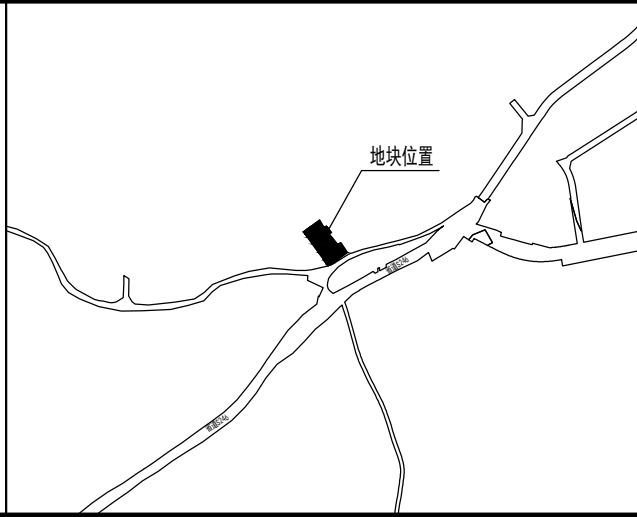

图例

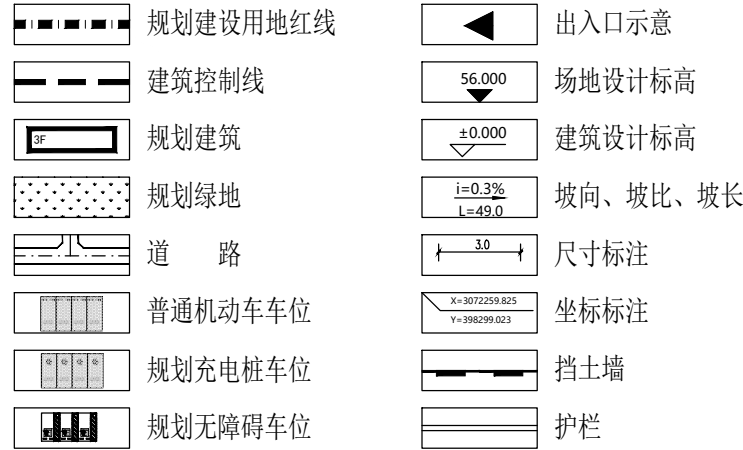

阴影区域相关设施由当地政府配建

说明

1. 本图是根据甲方提供的用地红线及设计内容进行设计。
2. 本图执行《建筑防火通用规范》(GB 55037-2022)。
3. 建筑物以外墙角点定位。
4. 图中在道路上示意的粉红色细虚线为消防车道,消防车道的转弯半径均为9m,车道的净宽度和净空高度均不小于4m,与建筑物之间无妨碍消防车操作的树木、架空管架等障碍物。
5. 路边绿化及建筑物满足行车有效视距要求。
6. 本设计图须经有关部门批准后才能按本图放线施工,施工应严格执行施工及验收规范条例的有关要求,确保工程质量。
7. 本设计采用2000大地坐标系统,1985年国家高程基准,等高距为1米。图中尺寸单位为m。

成品减速带

水泥

主要经济技术指标

序号	名称	单位	数量		
1	规划建设 用地面积	m ²	1179.00		
2	总建筑面积	m ²	3750.56	地上	3382.28
				地下	368.28
3	计容面积	m ²	3355.72		
4	不计容面积	m ²	394.84	地上	26.56
				地下	368.28
5	基底面积	m ²	914.98		
6	容积率		2.85		
7	建筑密度	%	77.61		
8	建筑层数	层	地上4层/地下1层		
9	建筑高度	m	20.91		
10	消防高度	m	20.91		
11	机动车停车位	m	25	地上	25
				地下	
12	非机动车停车位	m		地上	
				地下	

备注 本项目共设置25个机动车车位,其中充电桩车位数为5个,无障碍车位数为1个(由当地政府配建);

铭扬工程设计集团有限公司
等级:公路行业(公路)专业乙级
证书编号:A133020605
中华人民共和国住房和城乡建设部监制
等级:风景园林工程设计专项甲级
建筑行业(建筑工程)甲级
证书编号:A233020602
浙江省住房和城乡建设厅监制

备注

建设单位

乳源瑶族自治县金源资产经营有限公司

工程名称

一六镇城乡融合(白鹭湾乡村振兴车间)
建设项目

图纸名称

总平面图

比例:

类别	签	名	日期
审定	金明	段敬阳	
审核	段敬阳	段敬阳	
项目负责人	段敬阳	段敬阳	
专业负责人	曾小	曾小	
设计	唐芳	唐芳	
制图	唐芳	唐芳	
校对	文桂林	文桂林	
会签			
建筑		强电	
结构		暖通	
给排水		弱电	

盖章栏

中华人民共和国一级注册建筑师
姓名: 段敬阳
注册号: 3302056-014
有效期至: 2027年06月

设计号

图别

图号

Z-01

未盖出图专用章无效