

韶关口岸综合大楼外立面改造工程

施工图设计

中元天纬集团有限公司

二〇二六年三月

设计单位:
DESIGN COMPANY



中元天纬集团有限公司

设计证书乙级编号:A252031465
No. A252031465 Class A of Design Certificate

建设单位: CLIENT

韶关市城市运营有限公司

项目名称: PROJECT NAME

韶关口岸综合大楼
外立面改造工程

图名: DRAWING TITLE

首层平面图


项目负责人 PROJECT DIRECTOR	梁晔晖	
审定人 APPROVER	王金华	
专业负责人 DISCIPLINE HEAD	梁晔晖	
审核人 VERIFIER	方鹏波	
校对 PROOFREADER	王勇龙	
设计人 DESIGNER	喻莹	

注册执业章: SEAL OF CERTIFIED DESIGNER

出图章: SEAL OF DRAWING ISSUE

设计阶段 DESIGN STAGE	建设	出图日期 DATE	2026.03
比例 SCALE	1:100	版别 EDITION	第A版
图号 DRAWING No.	JS-02	工程编号 PROJECT No.	

1. 非本院书面批准, 不得随意将任何部分翻印, 切勿以比例丈量此图, 一切依图内数字所示为准, 施工单位必须核对各专业图纸之准确, 如发现任何矛盾处, 应及时通知本公司, 修改或确认后, 方可施工。
2. 本图须经审查机构审核通过后方可用于施工。

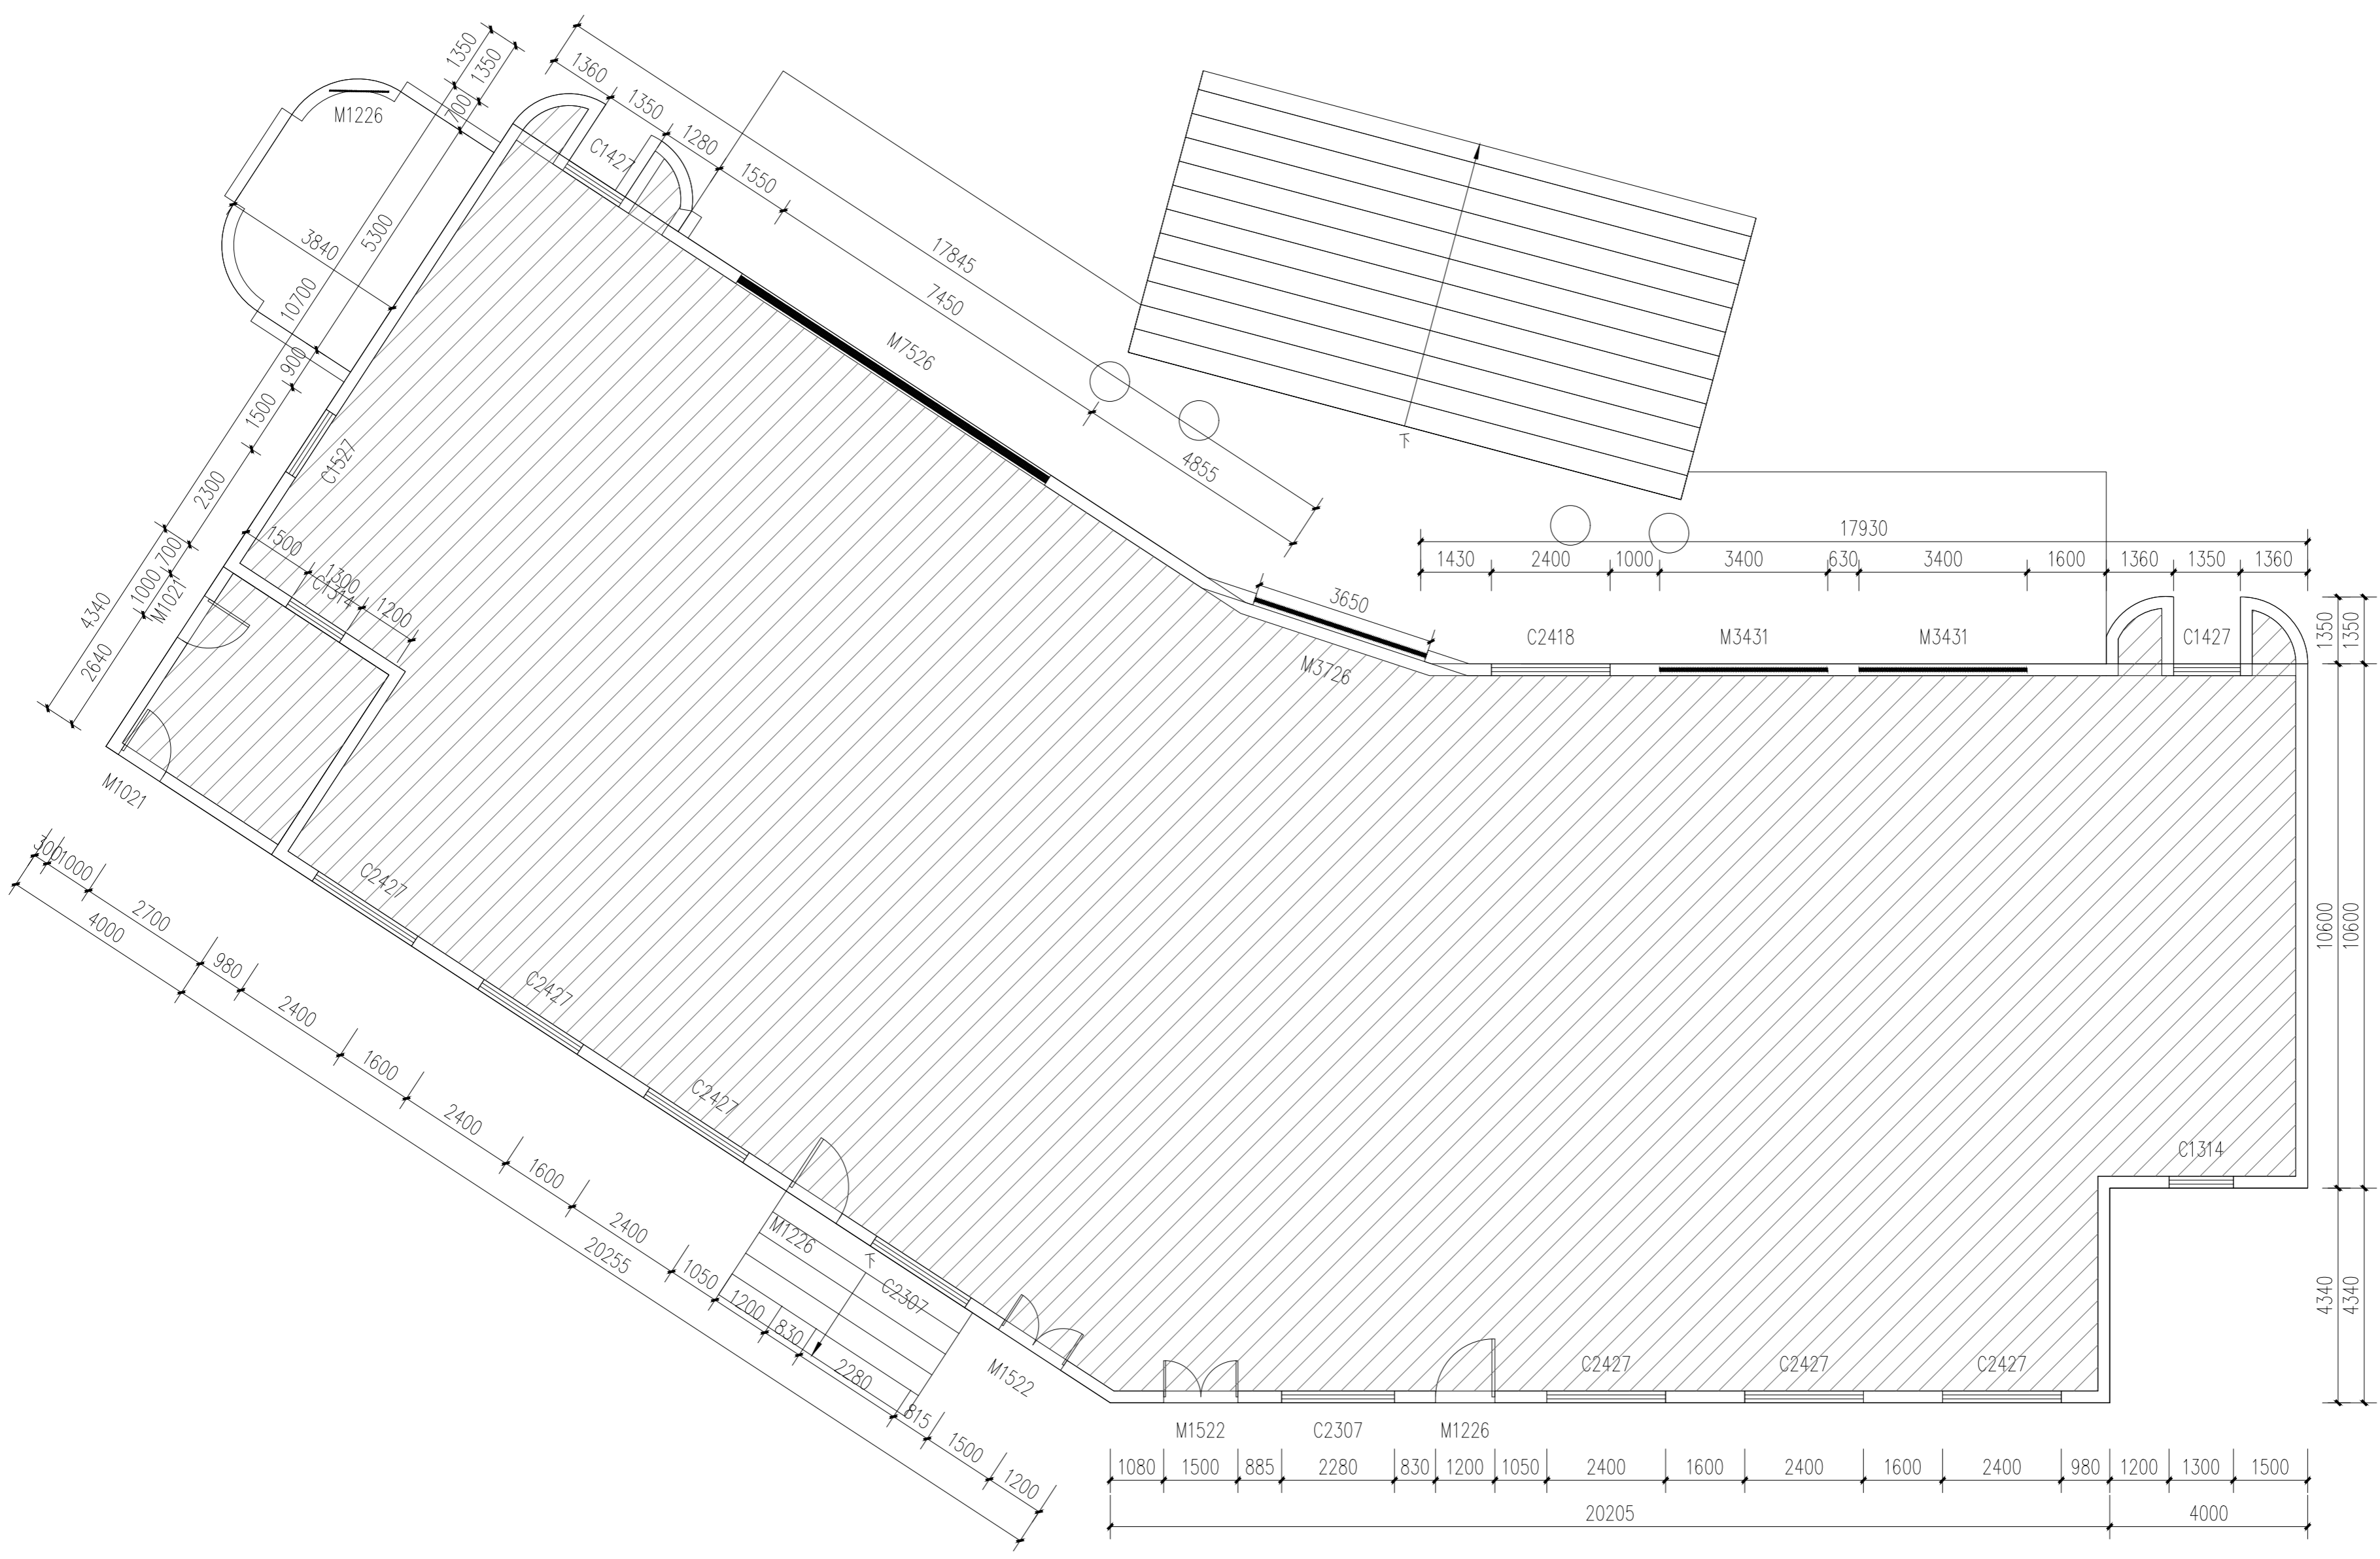

首层平面图 1:100

- 改造内容:
- 铲除原有外墙, 刷涂料;
 - 本图根据现场实测情况绘制, 图纸所有尺寸、标高, 施工方需现场进行二次测量复核并以现场实际情况为准。

图例	
	不在改造范围内

暖通	给排水	电气	结构	建筑

设计单位:
DESIGN COMPANY



中元天纬集团有限公司

设计证书乙级编号:A252031465
No. A252031465 Class A of Design Certificate

建设单位: CLIENT

韶关市城市运营有限公司

项目名称: PROJECT NAME

韶关口岸综合大楼
外立面改造工程

图名: DRAWING TITLE

二层平面图


项目负责人 PROJECT DIRECTOR	梁晔晖	
审定人 APPROVER	王金华	
专业负责人 DISCIPLINE HEAD	梁晔晖	
审核人 VERIFIER	方鹏波	
校对 PROOFREADER	王勇龙	
设计人 DESIGNER	喻莹	

注册执业章: SEAL OF CERTIFIED DESIGNER

出图章: SEAL OF DRAWING ISSUE

设计阶段 DESIGN STAGE	建设	出图日期 DATE	2026.03
比例 SCALE	1:100	版别 EDITION	第A版
图号 DRAWING No.	JS-03	工程编号 PROJECT No.	

1. 非本院书面批准, 不得随意将任何部分翻印, 切勿以比例丈量此图, 一切依图内数字所示为准, 施工单位必须核对各专业图纸之准确, 如发现任何矛盾处, 应及时通知本公司, 修改或确认后, 方可施工。
2. 本图须经审查机构审核通过后方可用于施工。

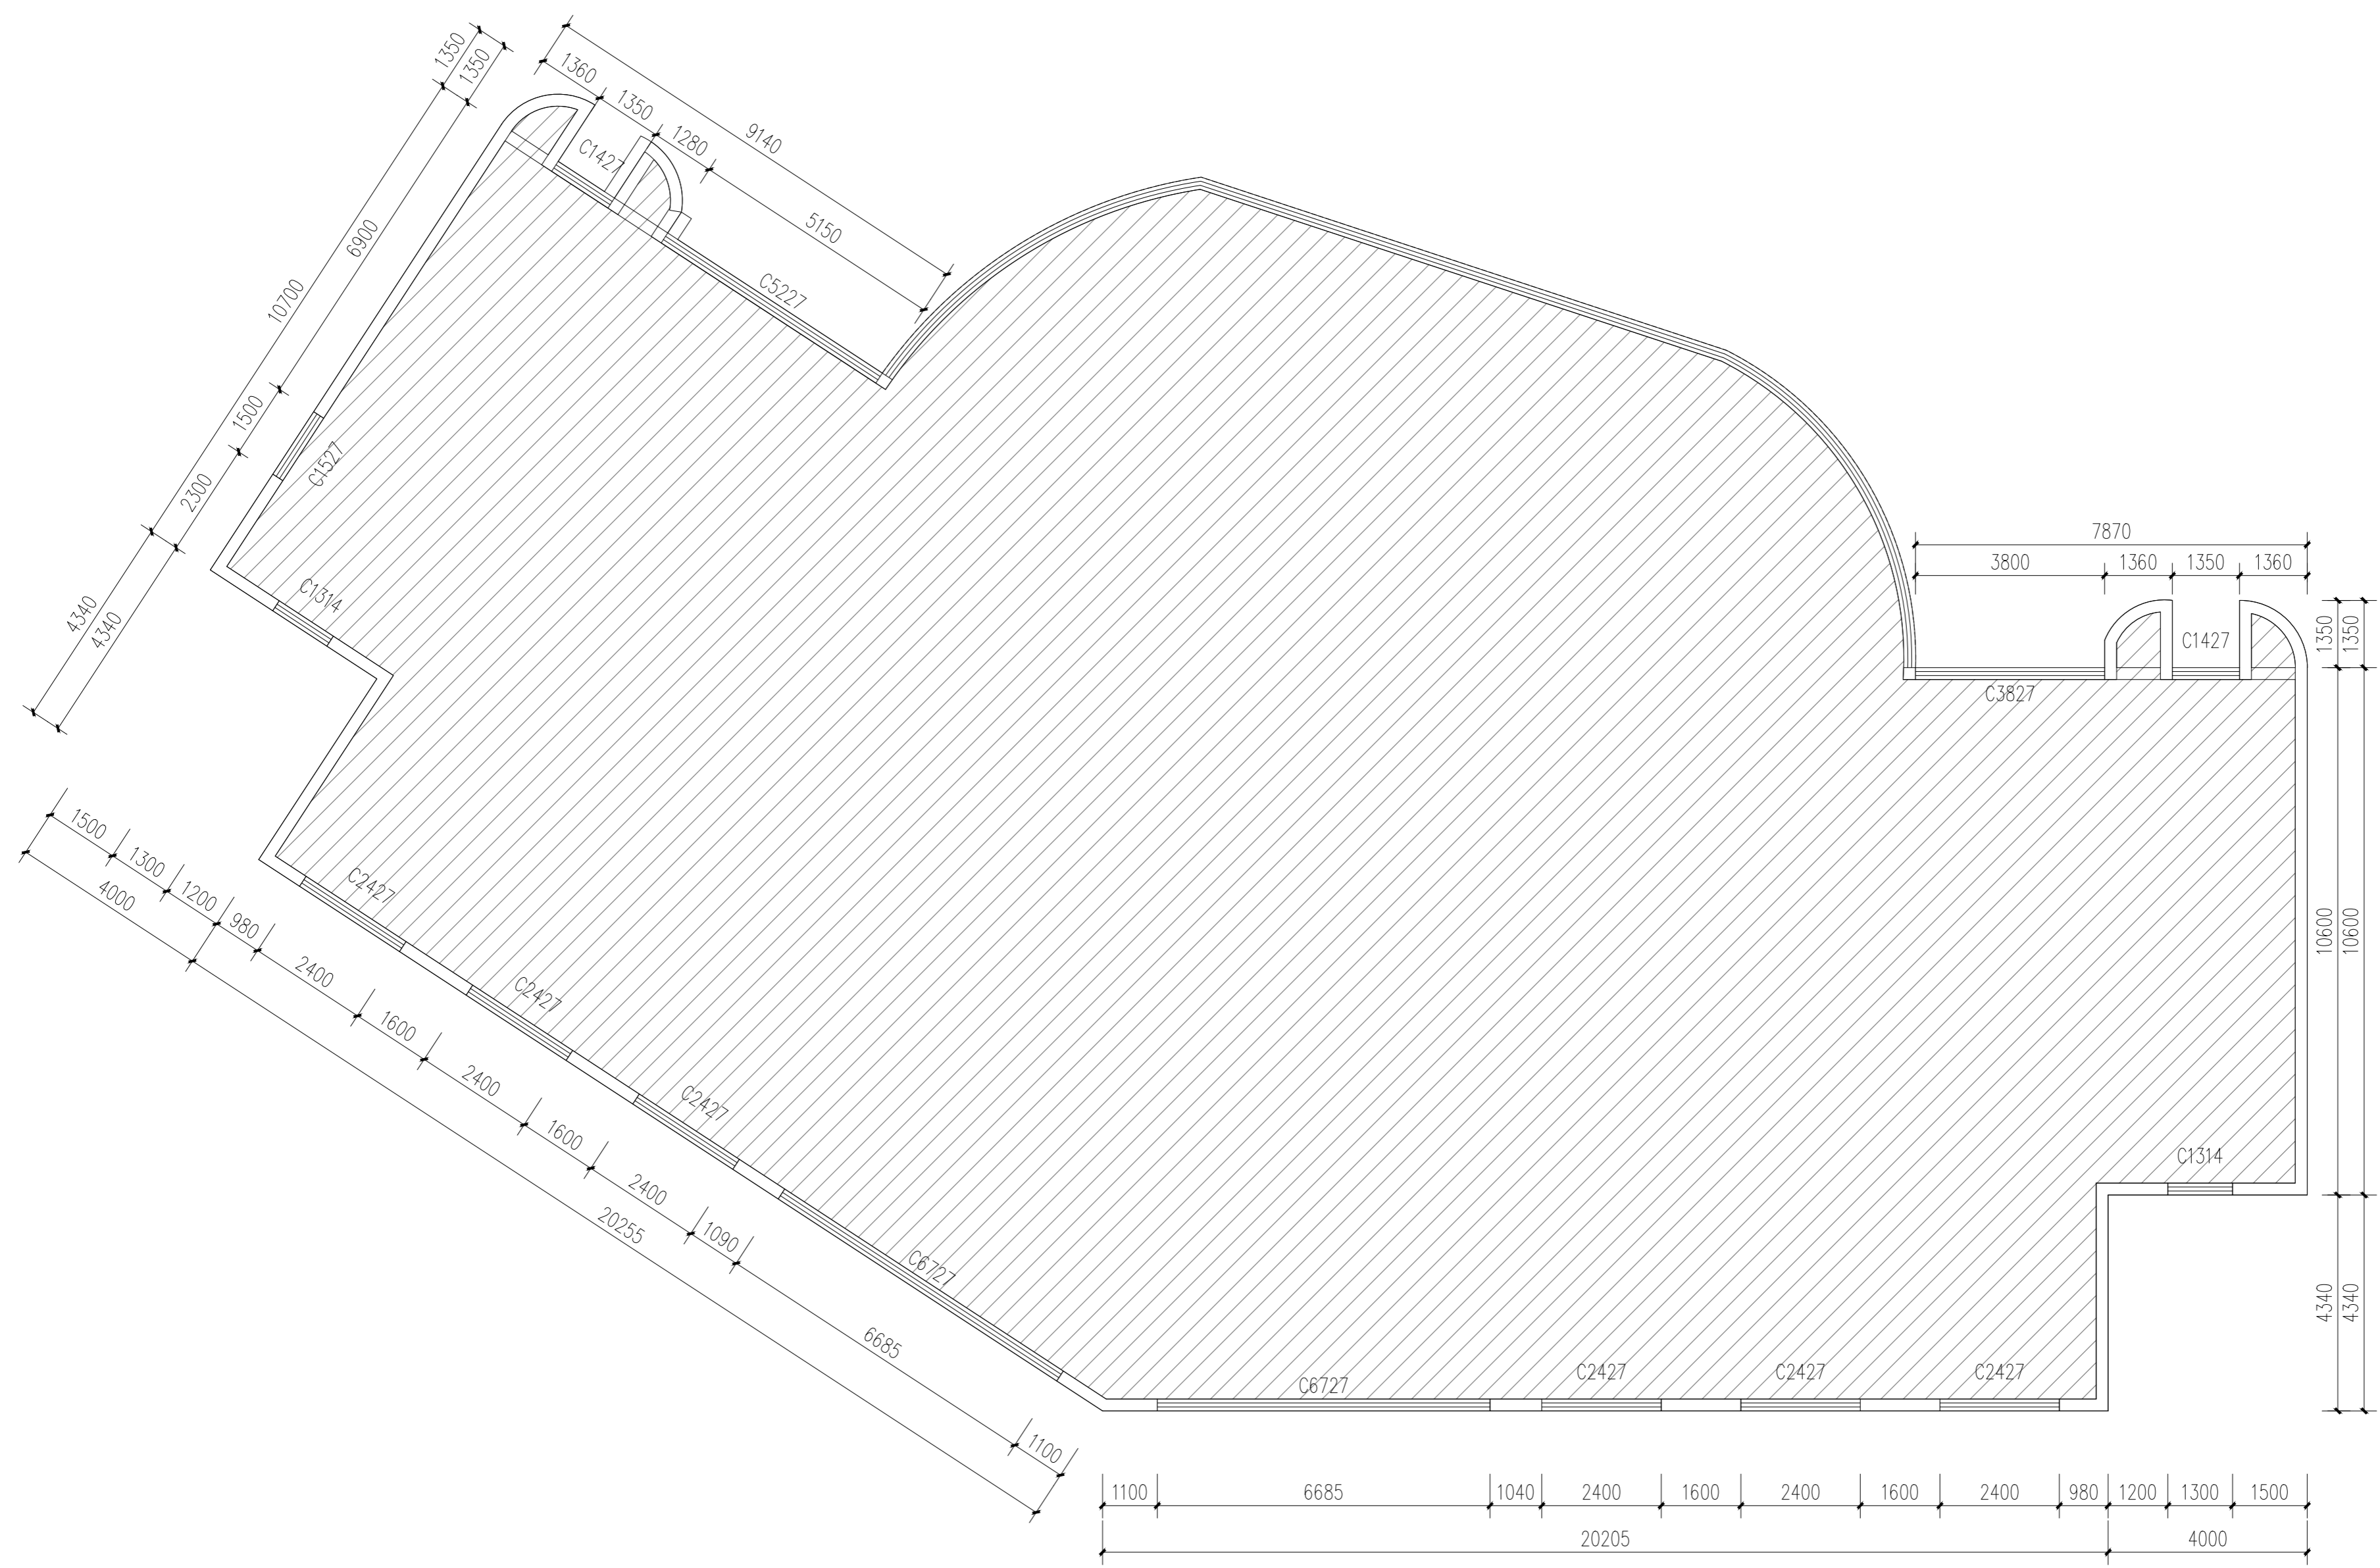

二层平面图 1:100

- 改造内容:
- 铲除原有外墙, 刷涂料;
 - 本图根据现场实测情况绘制, 图纸所有尺寸、标高, 施工方需现场进行二次测量复核并以现场实际情况为准。

图例	
	不在改造范围内

暖通	给排水	电气	结构	建筑

设计单位:
DESIGN COMPANY



中元天纬集团有限公司

设计证书乙级编号:A252031465
No. A252031465 Class A of Design Certificate

建设单位: CLIENT

韶关市城市运营有限公司

项目名称: PROJECT NAME

韶关口岸综合大楼
外立面改造工程

图名: DRAWING TITLE

三层平面图


项目负责人 PROJECT DIRECTOR	梁晔晖	
审定人 APPROVER	王金华	
专业负责人 DISCIPLINE HEAD	梁晔晖	
审核人 VERIFIER	方鹏波	
校对 PROOFREADER	王勇龙	
设计人 DESIGNER	喻莹	

注册执业章: SEAL OF CERTIFIED DESIGNER

出图章: SEAL OF DRAWING ISSUE

设计阶段 DESIGN STAGE	建设	出图日期 DATE	2026.03
比例 SCALE	1:100	版别 EDITION	第A版
图号 DRAWING No.	JS-04	工程编号 PROJECT No.	

1. 非本院书面批准, 不得随意将任何部分翻印, 切勿以比例丈量此图, 一切依图内数字所示为准, 施工单位必须核对各专业图纸之准确, 如发现任何矛盾处, 应及时通知本公司, 修改或确认后, 方可施工。
2. 本图须经审查机构审核通过后方可用于施工。

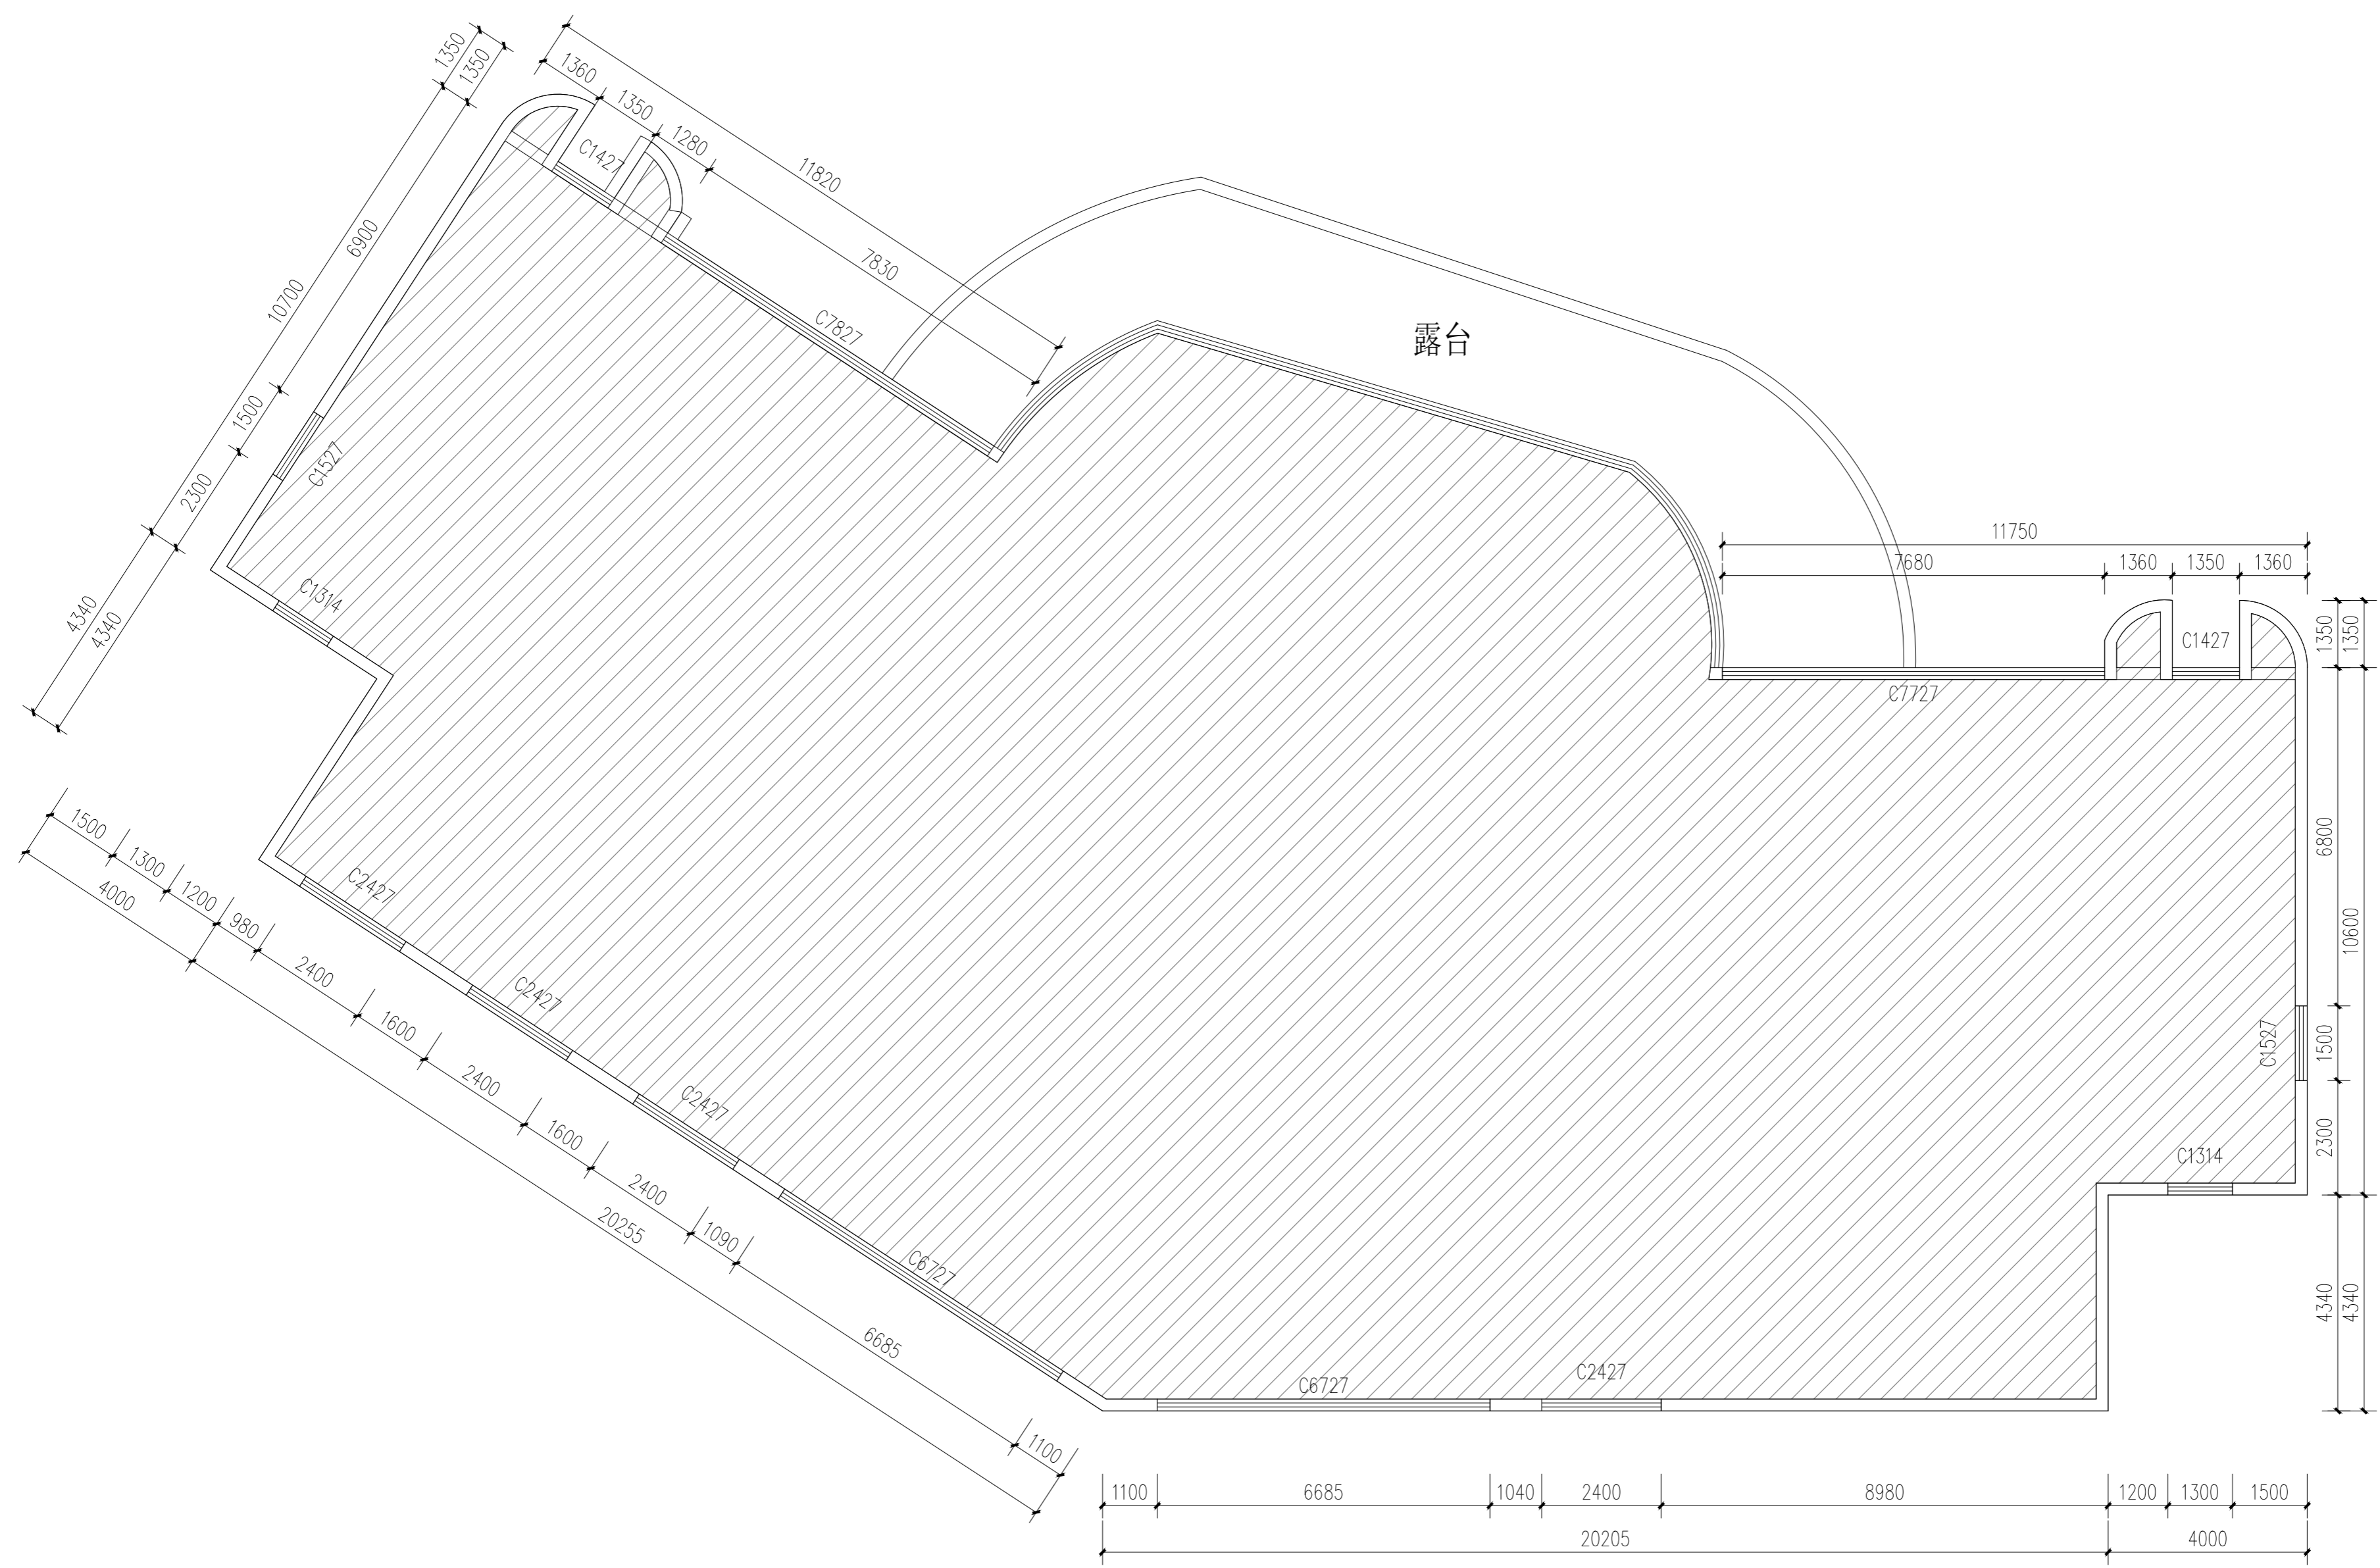

三层平面图 1:100

- 改造内容:
- 铲除原有外墙, 刷涂料;
 - 本图根据现场实测情况绘制, 图纸所有尺寸、标高, 施工方需现场进行二次测量复核并以现场实际情况为准。

图例	
	不在改造范围内

暖通	给排水	电气	结构	建筑

设计单位:
DESIGN COMPANY



中元天纬集团有限公司

设计证书乙级编号:A252031465
No. A252031465 Class A of Design Certificate

建设单位: CLIENT

韶关市城市运营有限公司

项目名称: PROJECT NAME

韶关口岸综合大楼
外立面改造工程

图名: DRAWING TITLE

四~十四层平面图

项目负责人 PROJECT DIRECTOR	梁晔晖	
审定人 APPROVER	王金华	
专业负责人 DISCIPLINE HEAD	梁晔晖	
审核人 VERIFIER	方鹏波	
校对 PROOFREADER	王勇龙	
设计人 DESIGNER	喻莹	


注册执业章: SEAL OF CERTIFIED DESIGNER

出图章: SEAL OF DRAWING ISSUE

设计阶段 DESIGN STAGE	建设	出图日期 DATE	2026.03
比例 SCALE	1:100	版别 EDITION	第A版
图号 DRAWING No.	JS-05	工程编号 PROJECT No.	

1. 非本院书面批准, 不得随意将任何部分翻印, 切勿以比例丈量此图, 一切依图内数字所示为准, 施工单位必须核对各专业图纸之准确, 如发现有任何矛盾处, 应及时通知本公司, 修改或确认后, 方可施工。
2. 本图须经审查机构审核通过后方可用于施工。

暖通	给排水	电气	结构	建筑

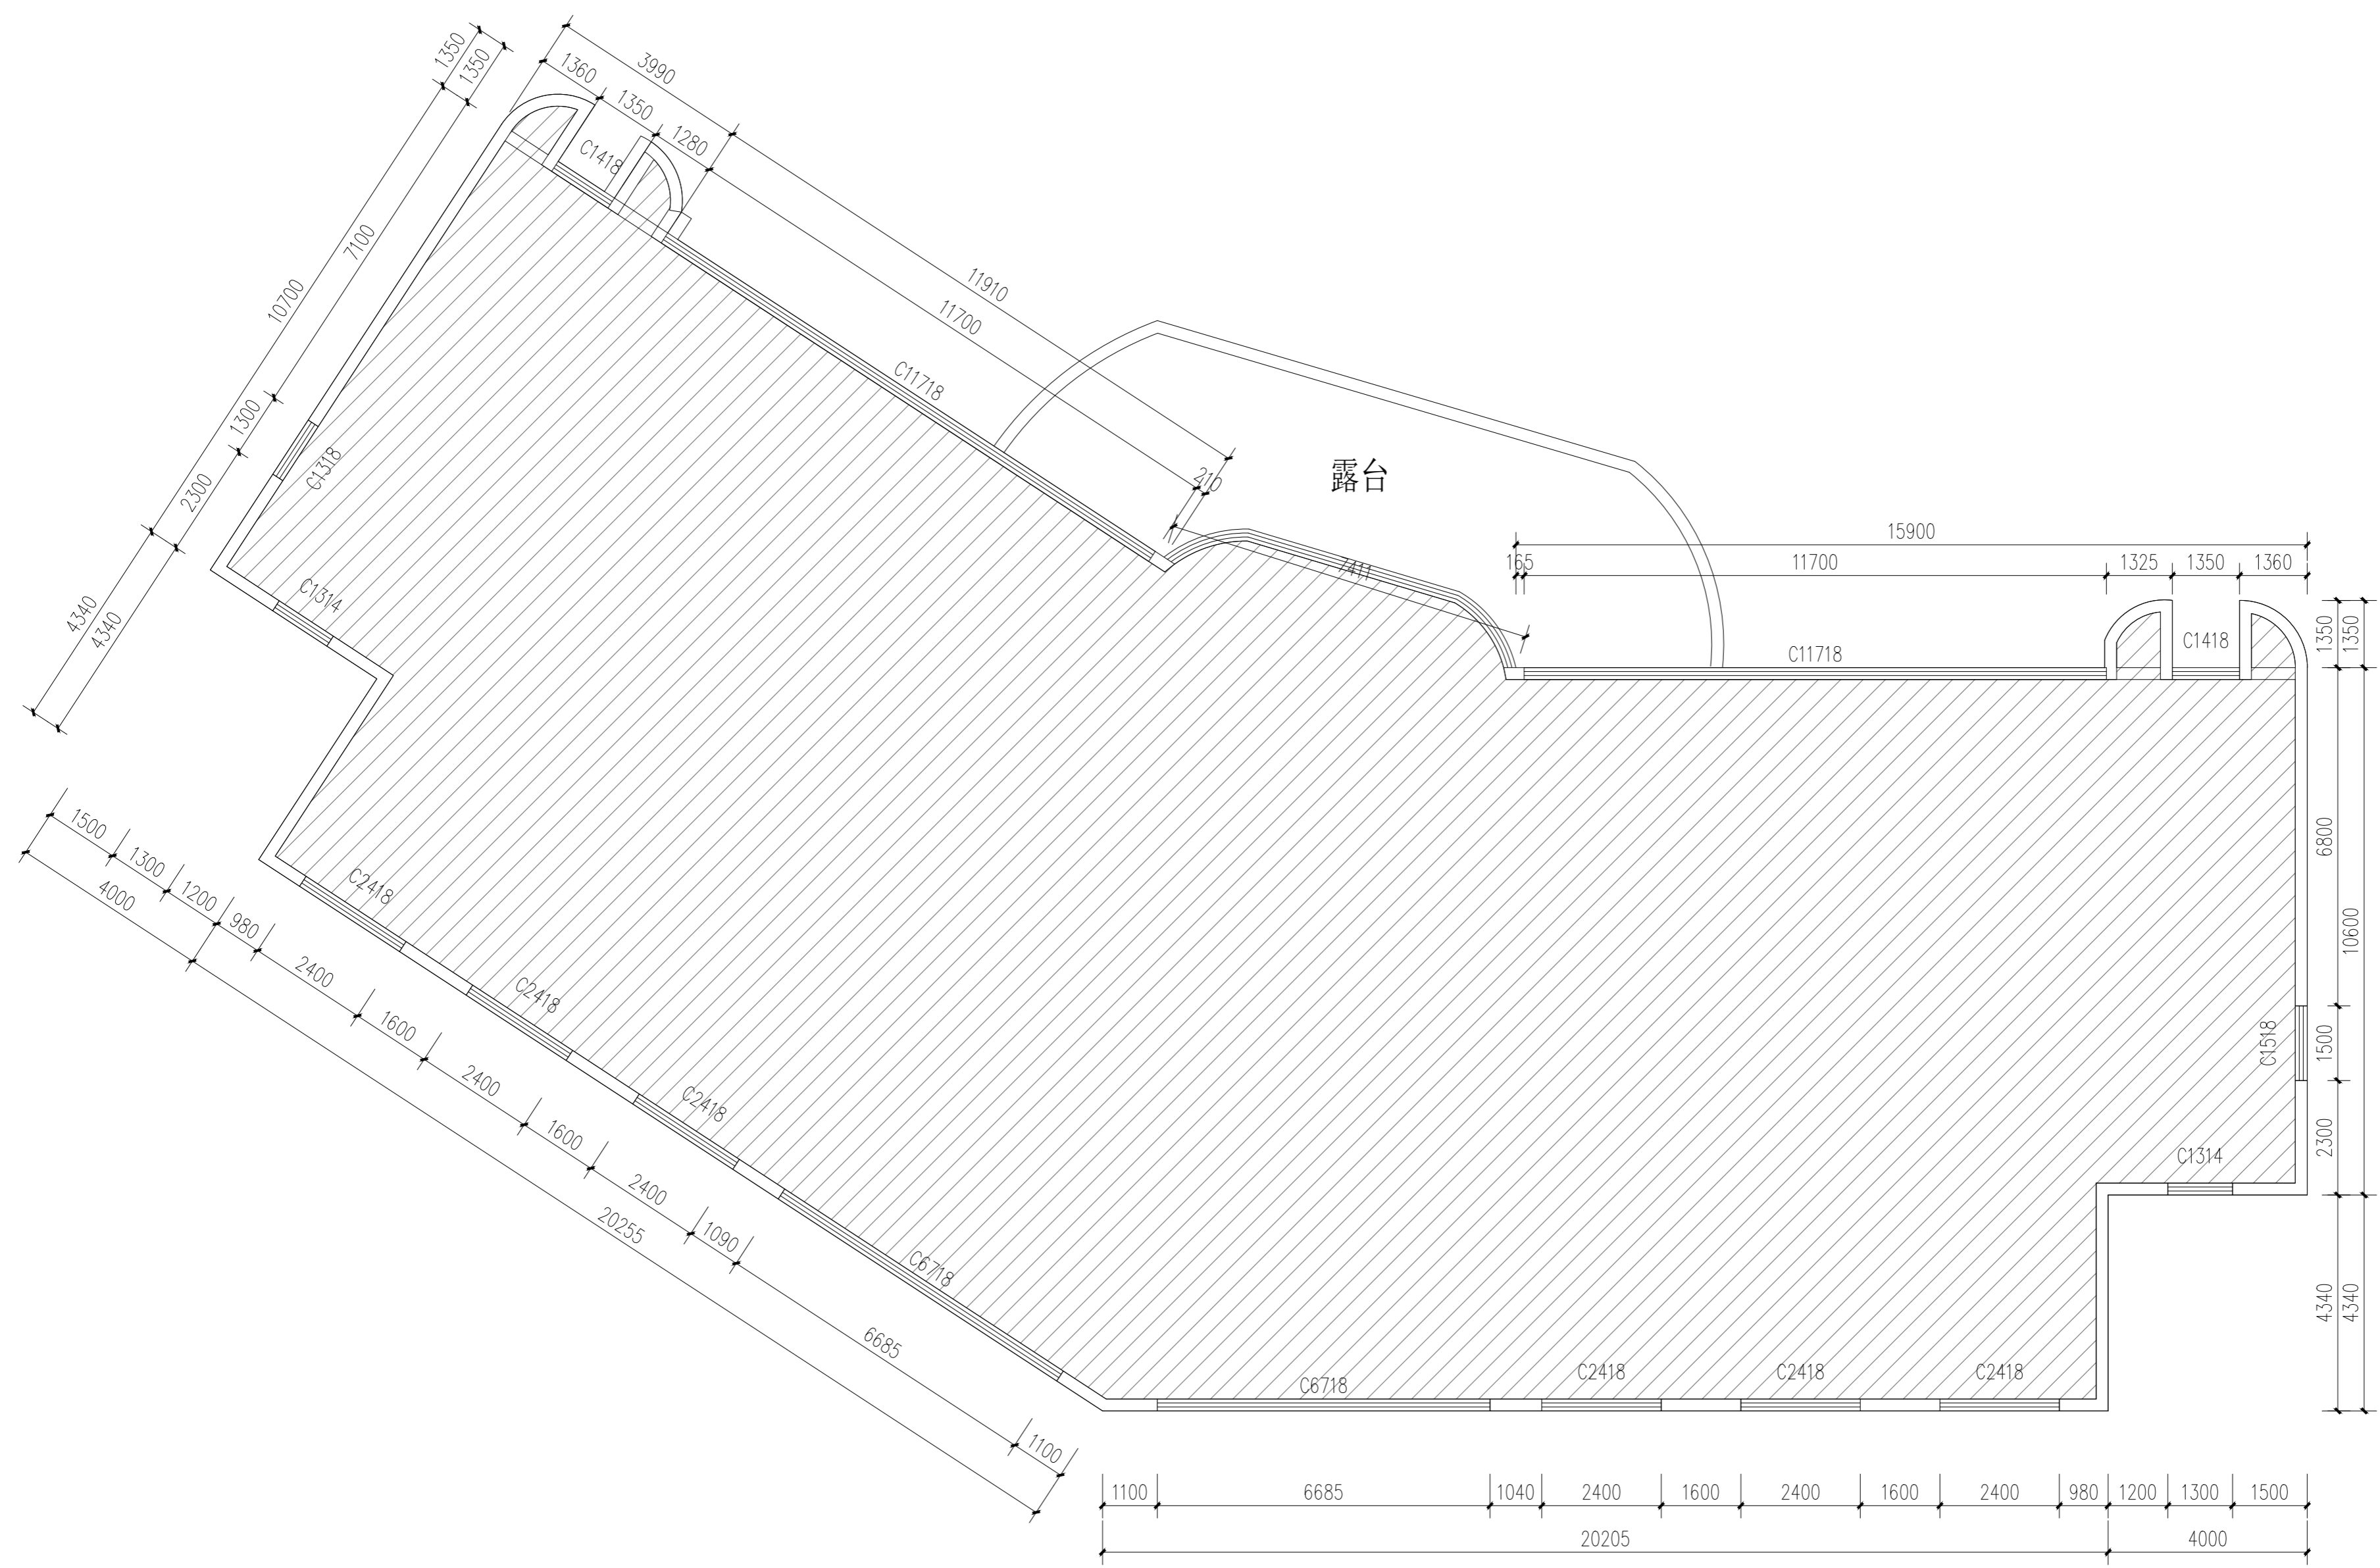

四~十四层平面图 1:100

- 改造内容:
- 1、铲除原有外墙, 刷涂料;
 - 2、本图根据现场实测情况绘制, 图纸所有尺寸、标高, 施工方需现场进行二次测量复核并以现场实际情况为准。

图例	
	不在改造范围内

设计单位:
DESIGN COMPANY



中元天纬集团有限公司

设计证书乙级编号:A252031465
No. A252031465 Class A of Design Certificate

建设单位: CLIENT

韶关市城市运营有限公司

项目名称: PROJECT NAME

韶关口岸综合大楼
外立面改造工程

图名: DRAWING TITLE

十五层平面图


项目负责人 PROJECT DIRECTOR	梁晖晖	
审定人 APPROVER	王金华	
专业负责人 DISCIPLINE HEAD	梁晖晖	
审核人 VERIFIER	方鹏波	
校对 PROOFREADER	王勇龙	
设计人 DESIGNER	喻莹	

注册执业章: SEAL OF CERTIFIED DESIGNER

出图章: SEAL OF DRAWING ISSUE

设计阶段 DESIGN STAGE	建设	出图日期 DATE	2026.03
比例 SCALE	1:100	版别 EDITION	第A版
图号 DRAWING No.	JS-06	工程编号 PROJECT No.	

1. 非本院书面批准, 不得随意将任何部分翻印, 切勿以比例丈量此图, 一切依图内数字所示为准, 施工单位必须核对各专业图纸之准确, 如发现任何矛盾处, 应及时通知本公司, 修改或确认后, 方可施工。
2. 本图须经审查机构审核通过后方可用于施工。

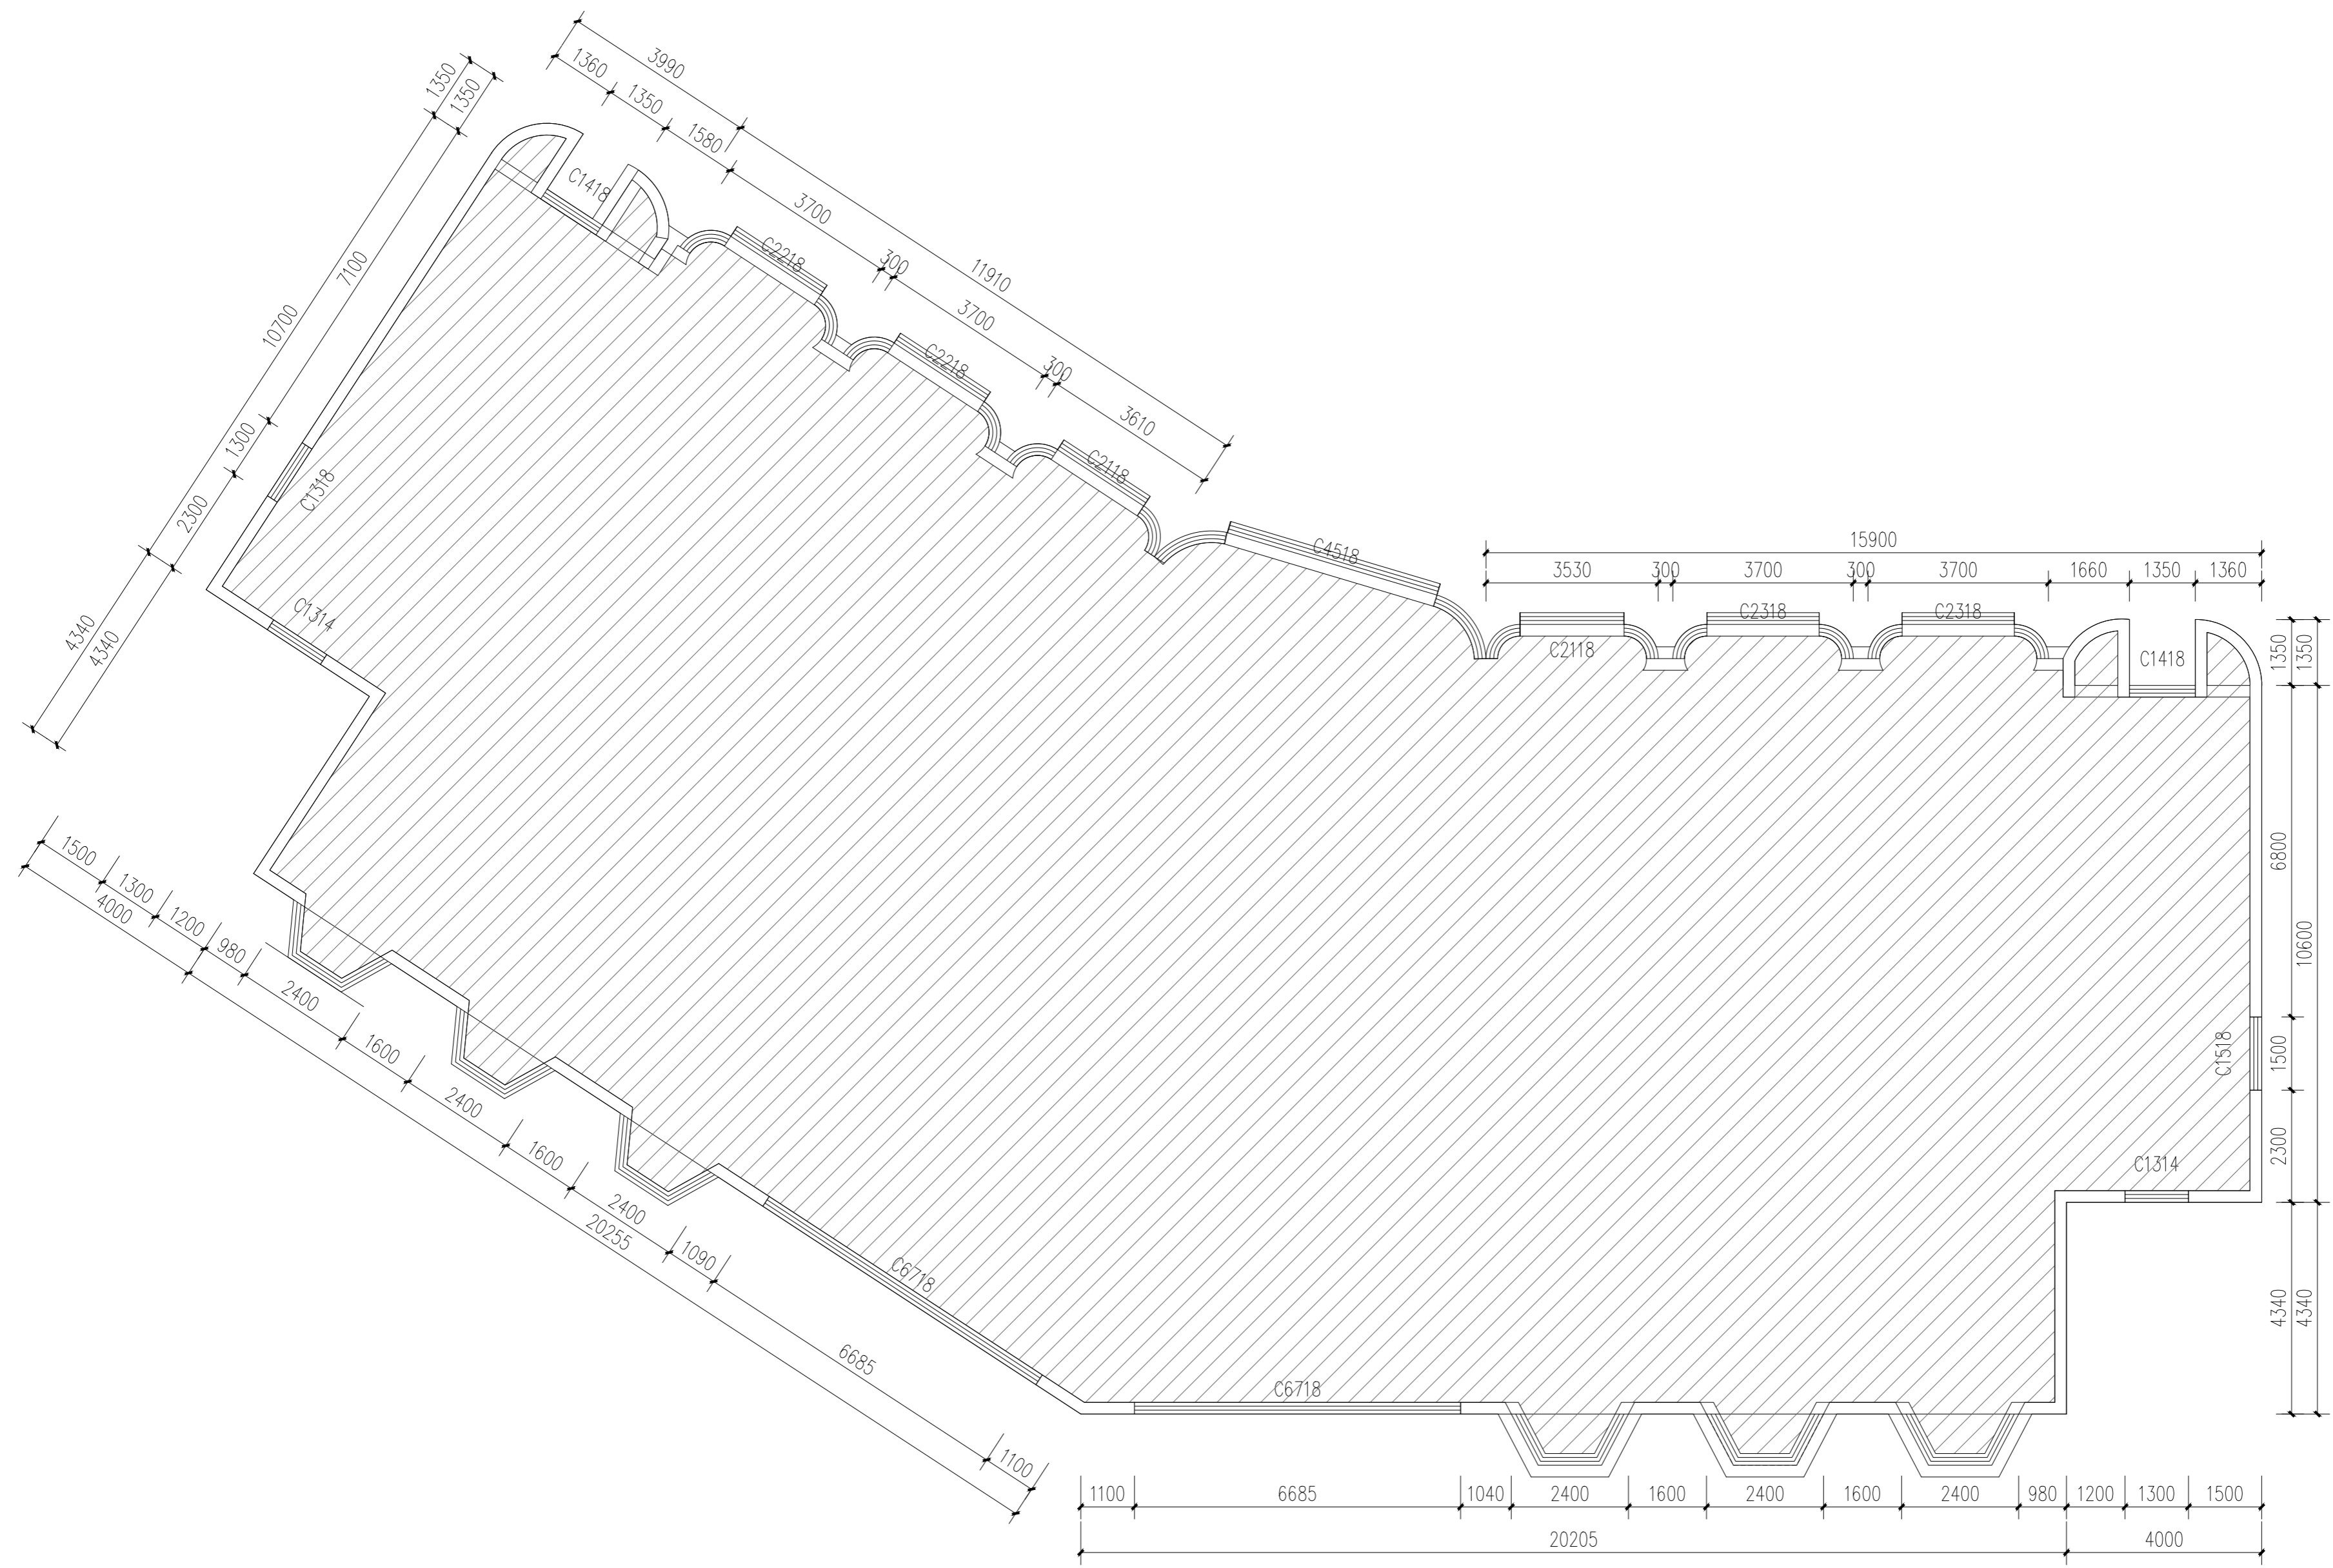

十五层平面图 1:100

- 改造内容:
- 1、铲除原有外墙, 刷涂料;
 - 2、本图根据现场实测情况绘制, 图纸所有尺寸、标高, 施工方需现场进行二次测量复核并以现场实际情况为准。

图例	
	不在改造范围内

暖通	给排水	电气	结构	建筑

设计单位:
DESIGN COMPANY



中元天纬集团有限公司

设计证书乙级编号:A252031465
No. A252031465 Class A of Design Certificate

建设单位: CLIENT

韶关市城市运营有限公司

项目名称: PROJECT NAME

韶关口岸综合大楼
外立面改造工程

图名: DRAWING TITLE

十六层平面图


项目负责人 PROJECT DIRECTOR	梁晔晖	
审定人 APPROVER	王金华	
专业负责人 DISCIPLINE HEAD	梁晔晖	
审核人 VERIFIER	方鹏波	
校对 PROOFREADER	王勇龙	
设计人 DESIGNER	喻莹	

注册执业章: SEAL OF CERTIFIED DESIGNER

出图章: SEAL OF DRAWING ISSUE

设计阶段 DESIGN STAGE	建设	出图日期 DATE	2026.03
比例 SCALE	1:100	版别 EDITION	第A版
图号 DRAWING No.	JS-07	工程编号 PROJECT No.	

1. 非本院书面批准, 不得随意将任何部分翻印, 切勿以比例丈量此图, 一切依图内数字所示为准, 施工单位必须核对各专业图纸之准确, 如发现任何矛盾处, 应及时通知本公司, 修改或确认后, 方可施工。
2. 本图须经审查机构审核通过后方可用于施工。

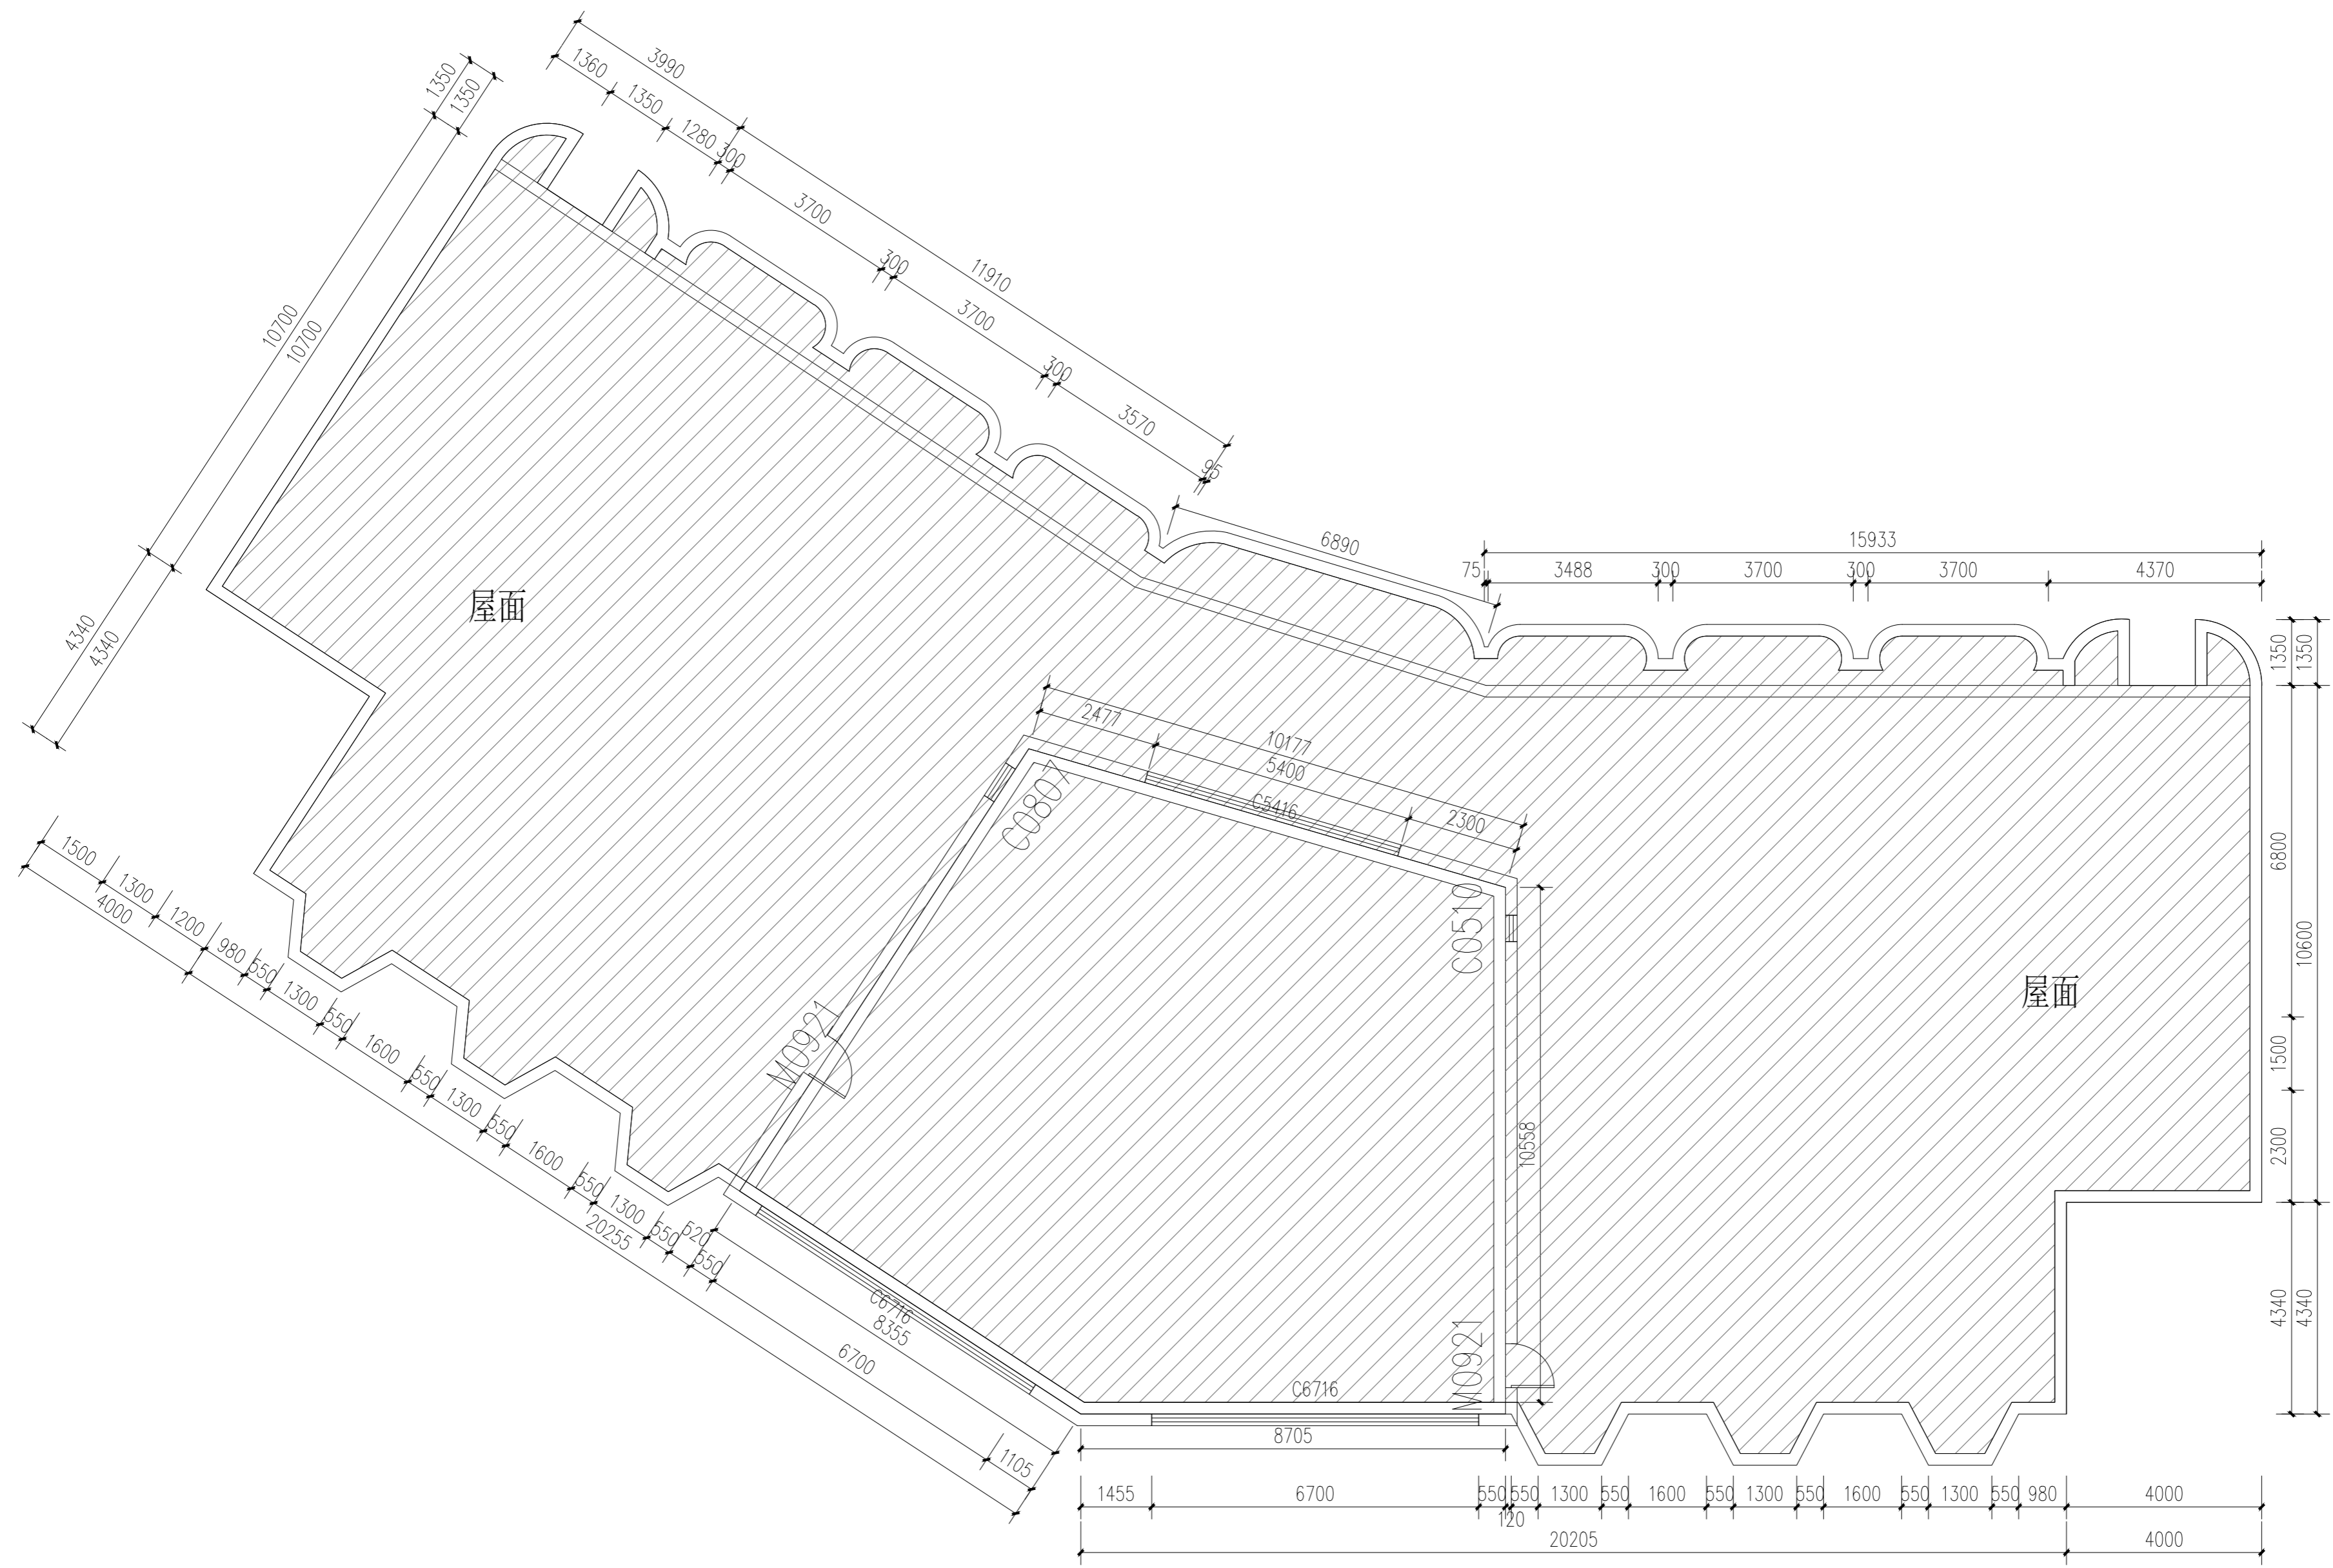

十六层平面图 1:100

- 改造内容:
- 铲除原有外墙, 刷涂料;
 - 本图根据现场实测情况绘制, 图纸所有尺寸、标高, 施工方需现场进行二次测量复核并以现场实际情况为准。

图例	
	不在改造范围内

暖通	给排水	电气	结构	建筑

设计单位:
DESIGN COMPANY



中元天纬集团有限公司

设计证书乙级编号:A252031465
No. A252031465 Class A of Design Certificate

建设单位: CLIENT

韶关市城市运营有限公司

项目名称: PROJECT NAME

韶关口岸综合大楼
外立面改造工程

图名: DRAWING TITLE

十六层夹层平面图


项目负责人 PROJECT DIRECTOR	梁晖晖	
审定人 APPROVER	王金华	
专业负责人 DISCIPLINE HEAD	梁晖晖	
审核人 VERIFIER	方鹏波	
校对 PROOFREADER	王勇龙	
设计人 DESIGNER	喻玺	

注册执业章: SEAL OF CERTIFIED DESIGNER

出图章: SEAL OF DRAWING ISSUE

设计阶段 DESIGN STAGE	建设	出图日期 DATE	2026.03
比例 SCALE	1:100	版别 EDITION	第A版
图号 DRAWING No.	JS-08	工程编号 PROJECT No.	

1. 非本院书面批准, 不得随意将任何部分翻印, 切勿以比例尺量此图, 一切依图内数字所示为准, 施工单位必须核对各专业图纸之准确, 如发现任何矛盾处, 应及时通知本公司, 修改或确认后, 方可施工。
2. 本图须经审查机构审核通过后方可用于施工。

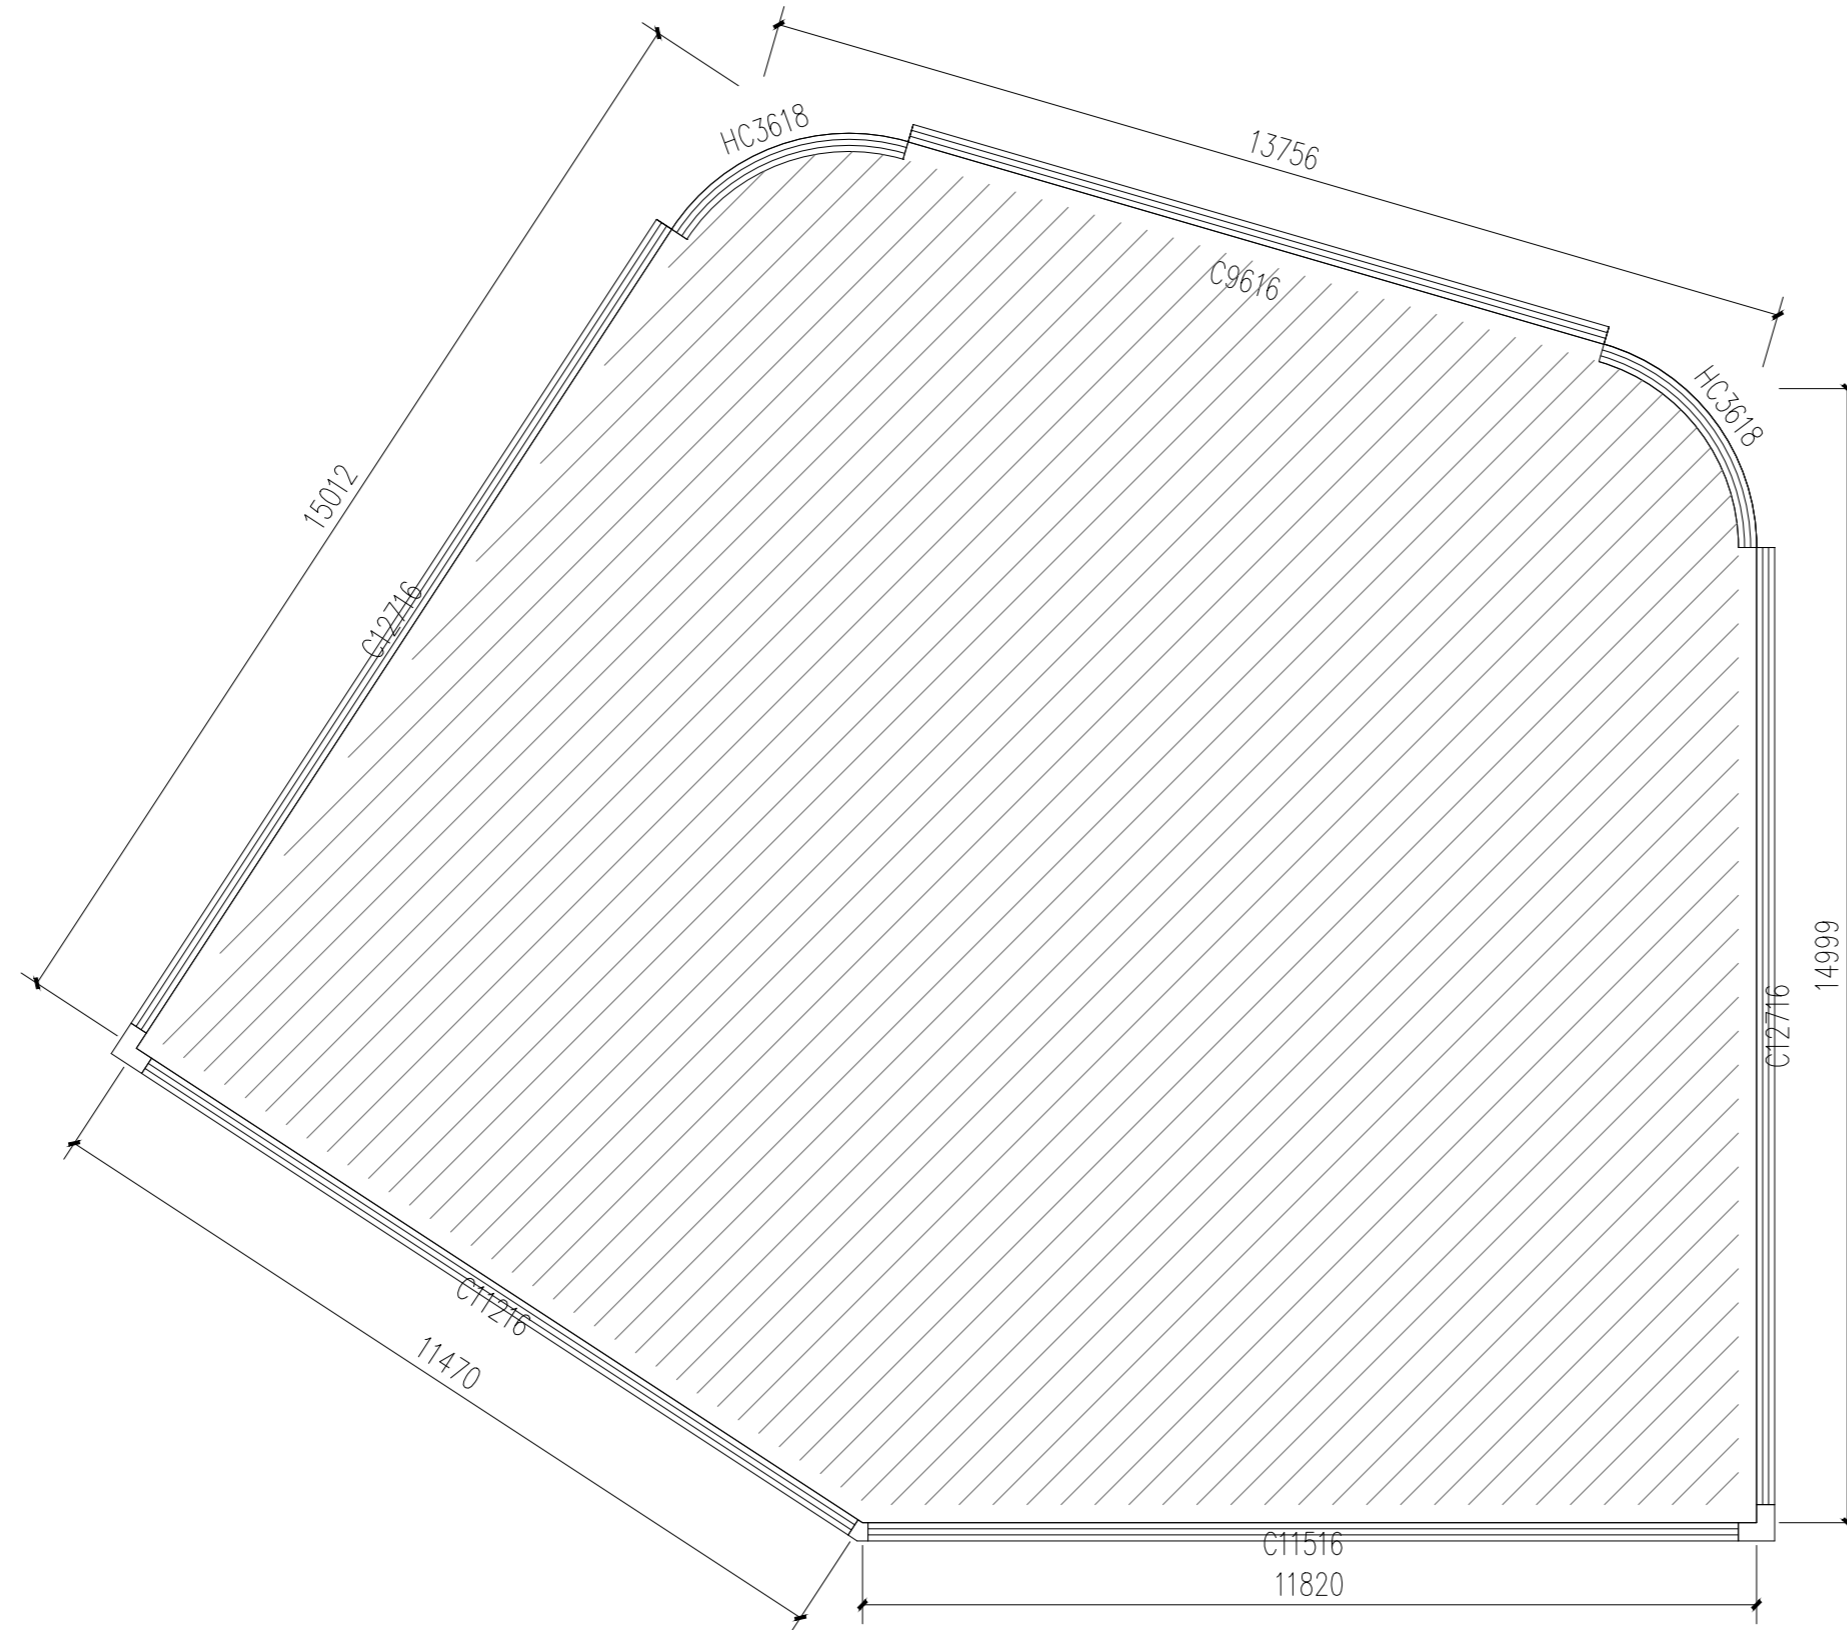

十六层夹层平面图 1:100

改造内容:

- 铲除原有外墙, 刷涂料;
- 本图根据现场实测情况绘制, 图纸所有尺寸、标高, 施工方需现场进行二次测量复核并以现场实际情况为准。

图例



不在改造范围内

暖通	给排水	电气	结构	建筑

设计单位:
DESIGN COMPANY



中元天纬集团有限公司

设计证书乙级编号:A252031465
No. A252031465 Class A of Design Certificate

建设单位: CLIENT

韶关市城市运营有限公司

项目名称: PROJECT NAME

韶关口岸综合大楼
外立面改造工程

图名: DRAWING TITLE

屋顶平面图


项目负责人 PROJECT DIRECTOR	梁晖晖	
审定人 APPROVER	王金华	
专业负责人 DISCIPLINE HEAD	梁晖晖	
审核人 VERIFIER	方鹏波	
校对入 PROOFREADER	王勇龙	
设计人 DESIGNER	喻玺	

注册执业章: SEAL OF CERTIFIED DESIGNER

出图章: SEAL OF DRAWING ISSUE

设计阶段 DESIGN STAGE	建设	出图日期 DATE	2026.03
比例 SCALE	1:100	版别 EDITION	第A版
图号 DRAWING No.	JS-09	工程编号 PROJECT No.	

1. 非本院书面批准, 不得随意将任何部分翻印, 切勿以比例尺量此图, 一切依图内数字所示为准, 施工单位必须核对各专业图纸之准确, 如发现任何矛盾处, 应及时通知本公司, 修改或确认后, 方可施工。
2. 本图须经审查机构审核通过后后方可用于施工。

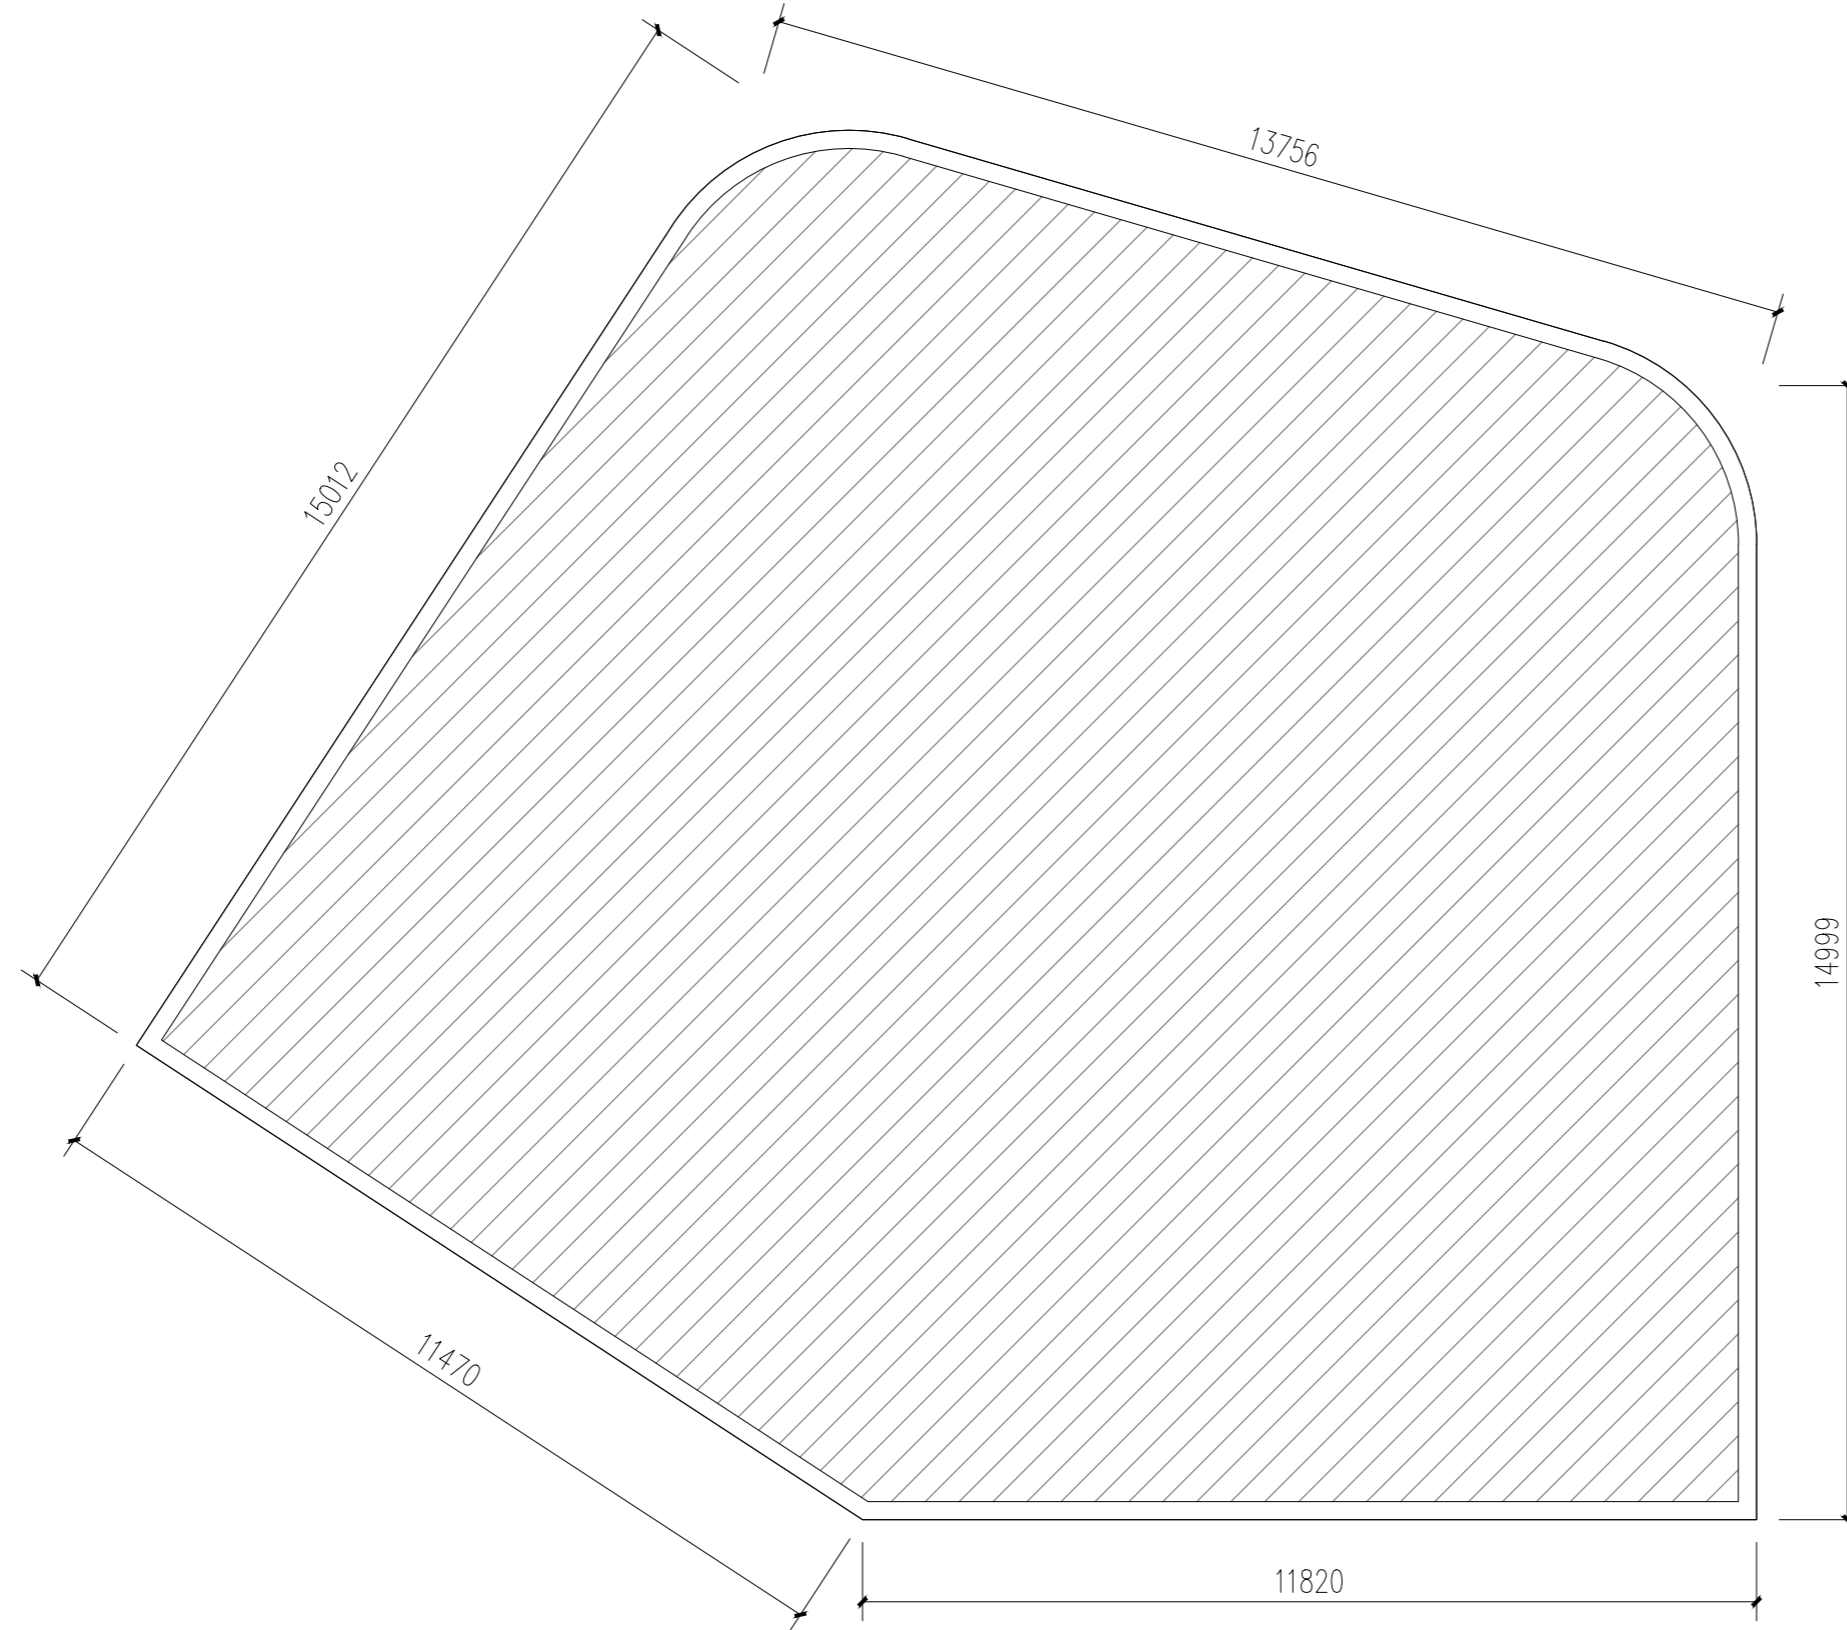

屋顶平面图 1:100

改造内容:

- 铲除原有外墙, 刷涂料;
- 本图根据现场实测情况绘制, 图纸所有尺寸、标高, 施工方需现场进行二次测量复核并以现场实际情况为准。

图例




不在改造范围内


暖通	给排水	电气	结构	建筑

暖通
给排水
工艺
自控


建筑
结构
电气
暖通

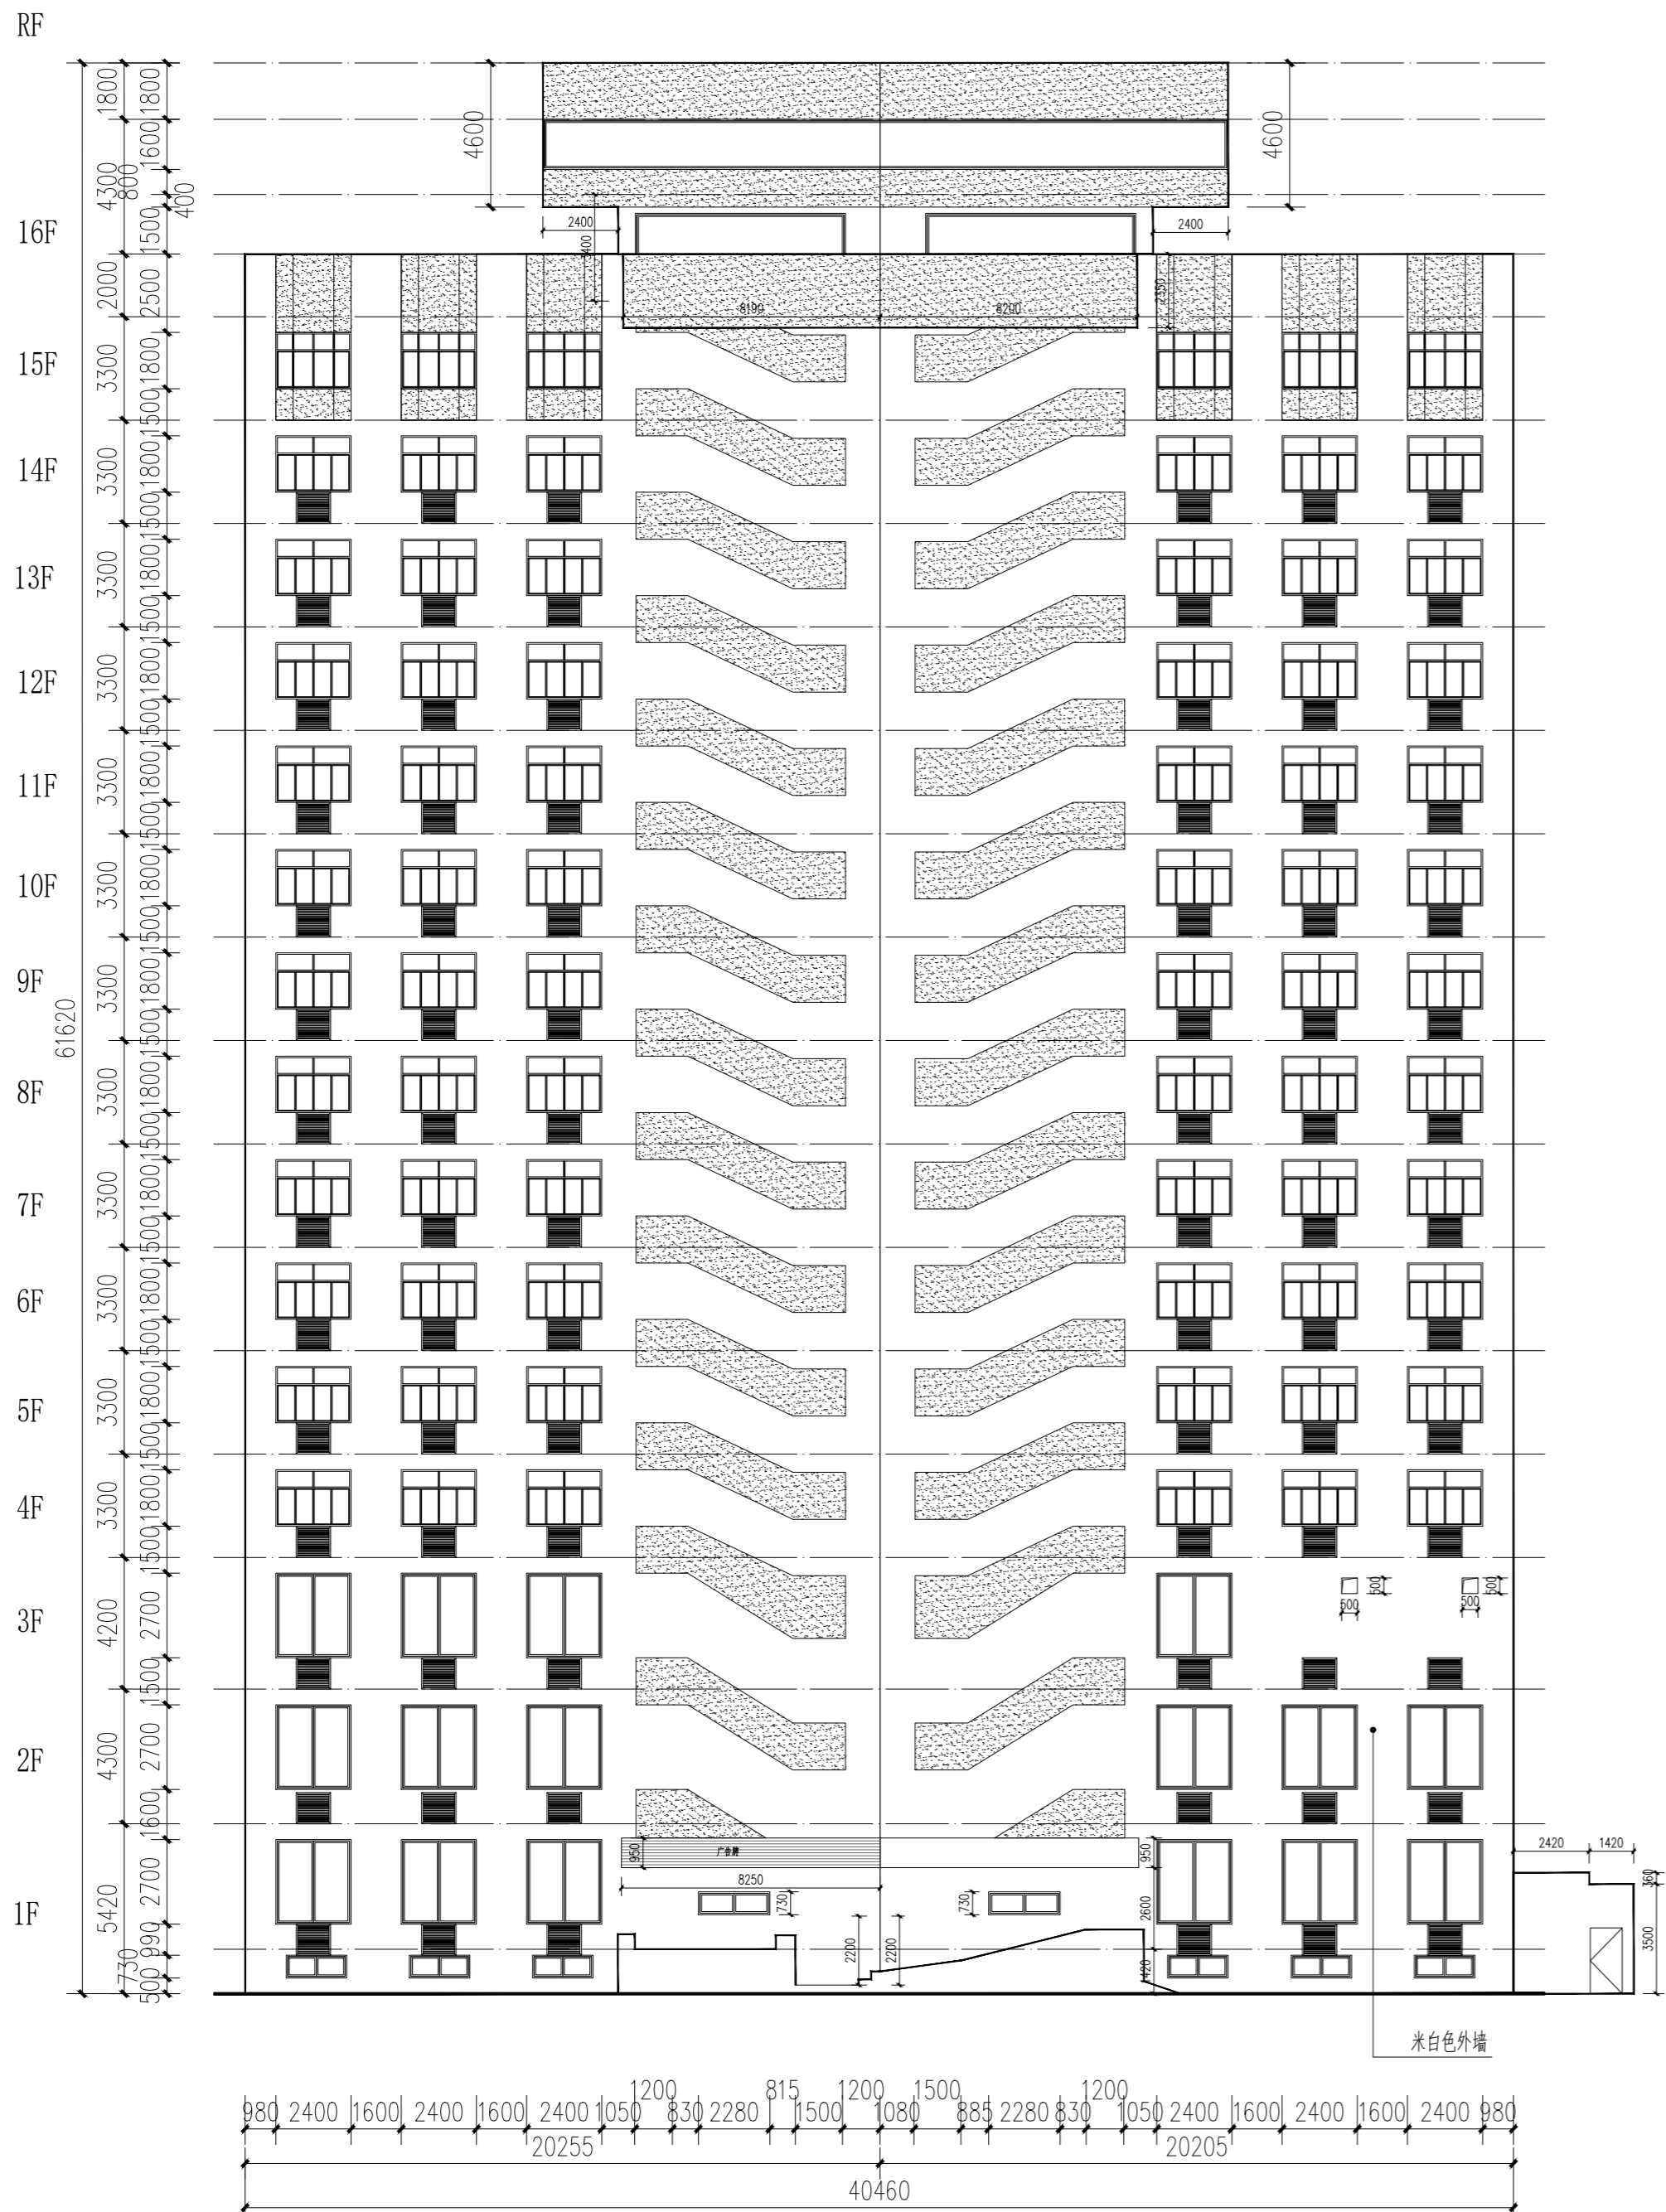


立面图A1-1 1:200

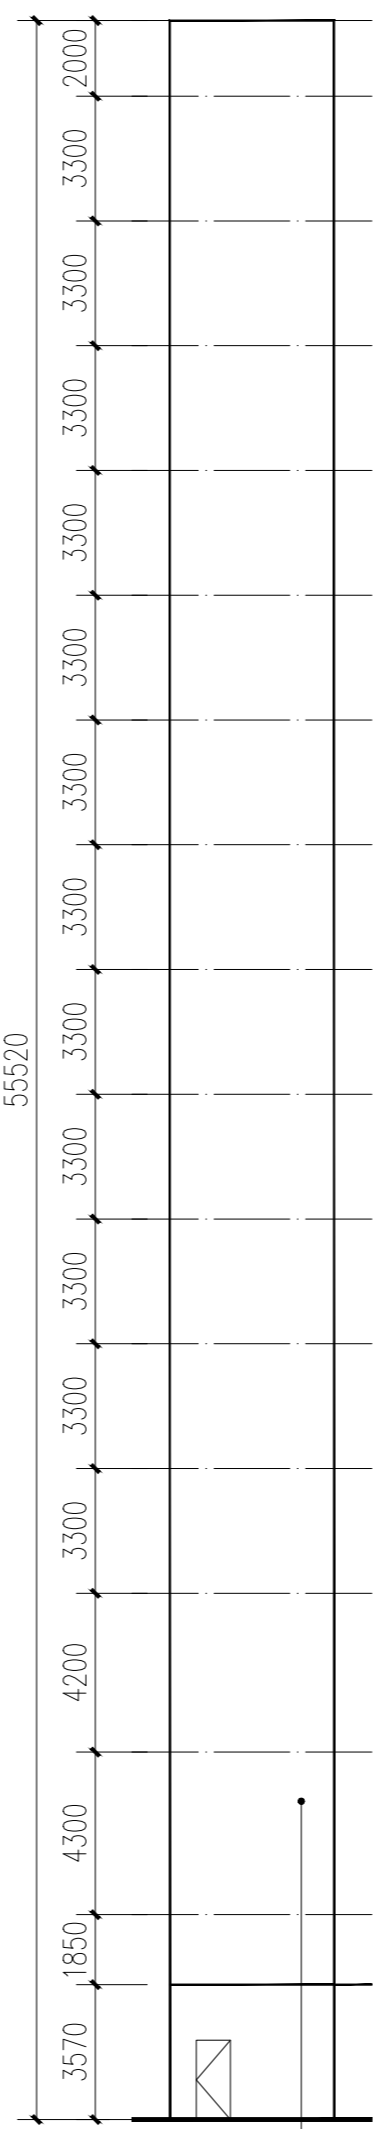


立面图A1-2 1:200

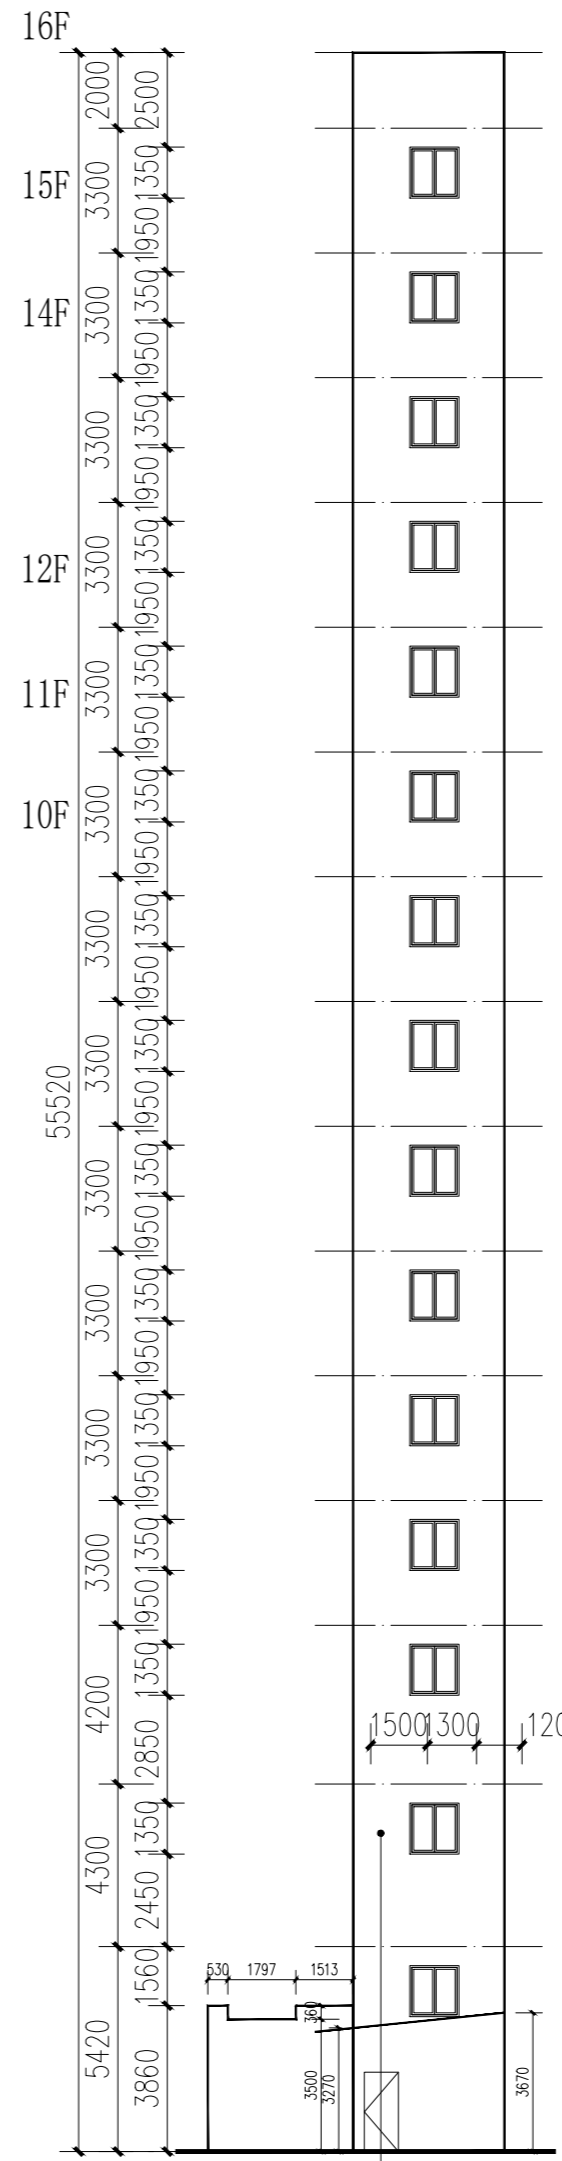

立面图A1-3 1:200

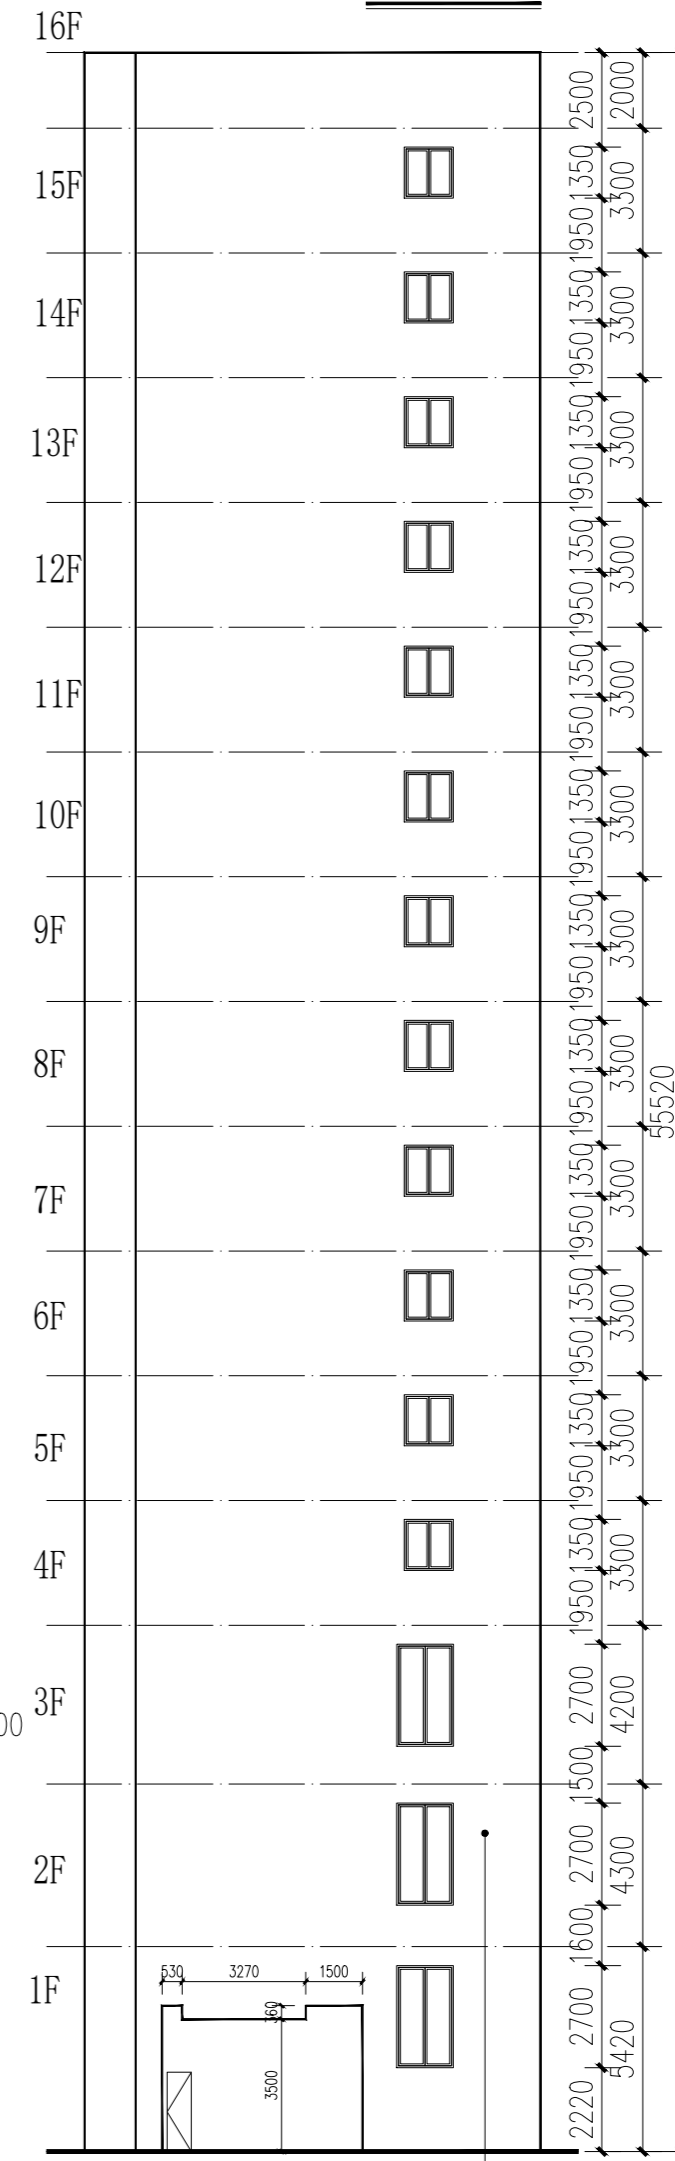

立面图A1-4 1:200

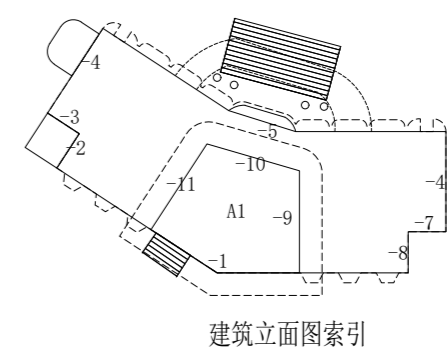

设计单位:
DESIGN COMPANY

中元天纬集团有限公司

设计证书乙级编号:A252031465
No. A252031465 Class A of Design Certificate

建设单位: CLIENT

韶关市城市运营有限公司

项目名称: PROJECT NAME

韶关口岸综合大楼
外立面改造工程

图名: DRAWING TITLE

立面图一


项目负责人 PROJECT DIRECTOR		陈明军
审定人 APPROVER		王合平
专业负责人 DISCIPLINE HEAD		陈明军
审核人 VERIFIER		王合平
校对 PROOFREADER		王合平
设计人 DESIGNER		陈明军

注册执业章: SEAL OF CERTIFIED DESIGNER

出图章: SEAL OF DRAWING ISSUE

设计阶段 DESIGN STAGE	建设	出图日期 DATE	2026.03
比例 SCALE	1:100	版别 EDITION	第A版
图号 DRAWING No.	JS-10	工程编号 PROJECT No.	

1. 非本院书面批准, 不得随意将任何部分翻印, 切勿以比例丈量此图, 一切依图内数字所示为准, 施工单位必须核对各专业图纸之准确, 如发现任何矛盾之处, 应及时通知本公司, 修改或确认后, 方可施工。
2. 本图须经审查机构审核通过后方可用于施工。

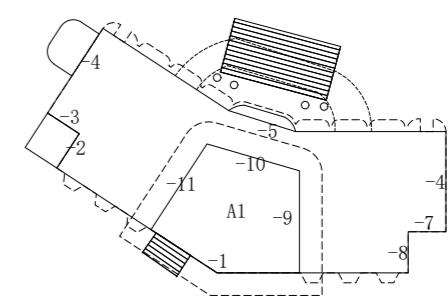

建筑立面图索引

设计单位:
DESIGN COMPANY



中元天纬集团有限公司

设计证书乙级编号:A252031465
No. A252031465 Class A of Design Certificate

建设单位: CLIENT

韶关市城市运营有限公司

项目名称: PROJECT NAME

韶关口岸综合大楼
外立面改造工程

图名: DRAWING TITLE

立面图二

项目负责人
PROJECT DIRECTOR

王金平

审定人
APPROVER

王金平

专业负责人
DISCIPLINE HEAD

王金平

审核人
VERIFIER

王金平

校对
PROOFREADER

王金平

设计人
DESIGNER

王金平

注册执业章: SEAL OF CERTIFIED DESIGNER


出图章: SEAL OF DRAWING ISSUE

设计阶段: 2026.03


比例: 1:100

图号: JS-11


1. 非本院书面批准, 不得随意将任何部分翻印, 切勿以比例丈量此图, 一切依图内数字所示为准, 施工单位必须核对各专业图纸之准确, 如发现任何矛盾处, 应及时通知本公司, 修改或确认后, 方可施工。
2. 本图须经审查机构审核通过后方可用于施工。

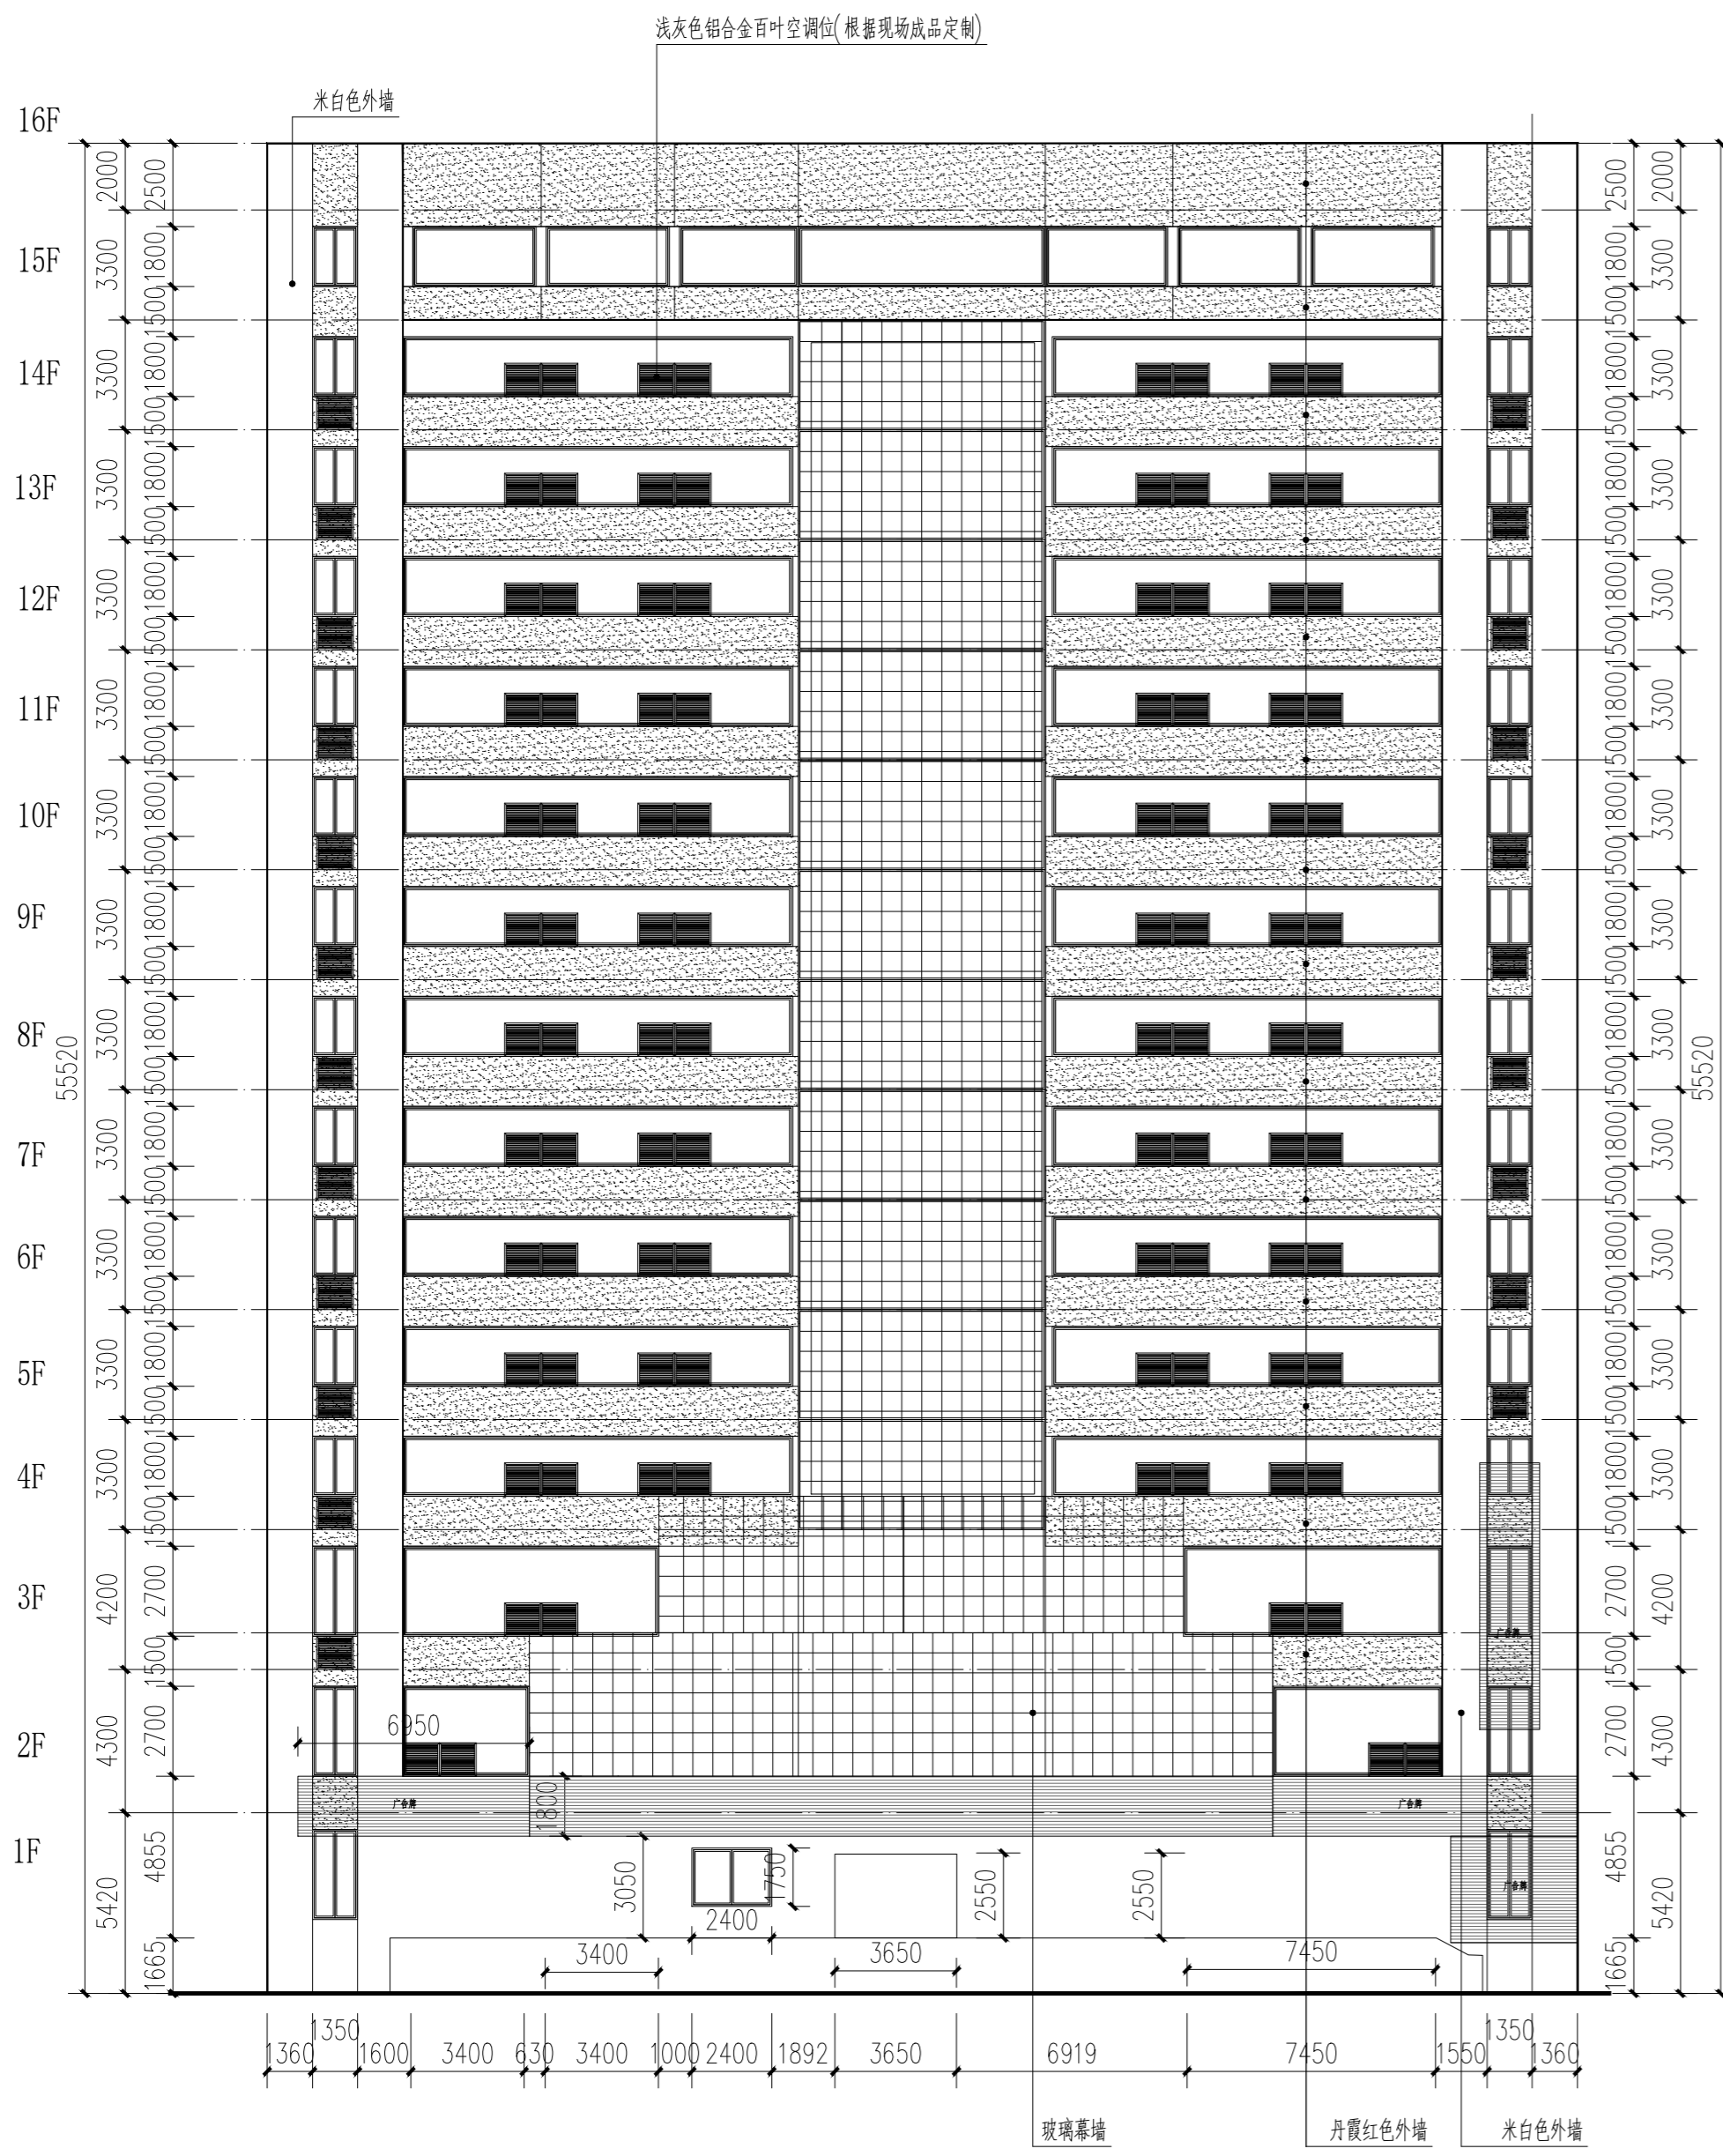

立面图A1-5 1:200

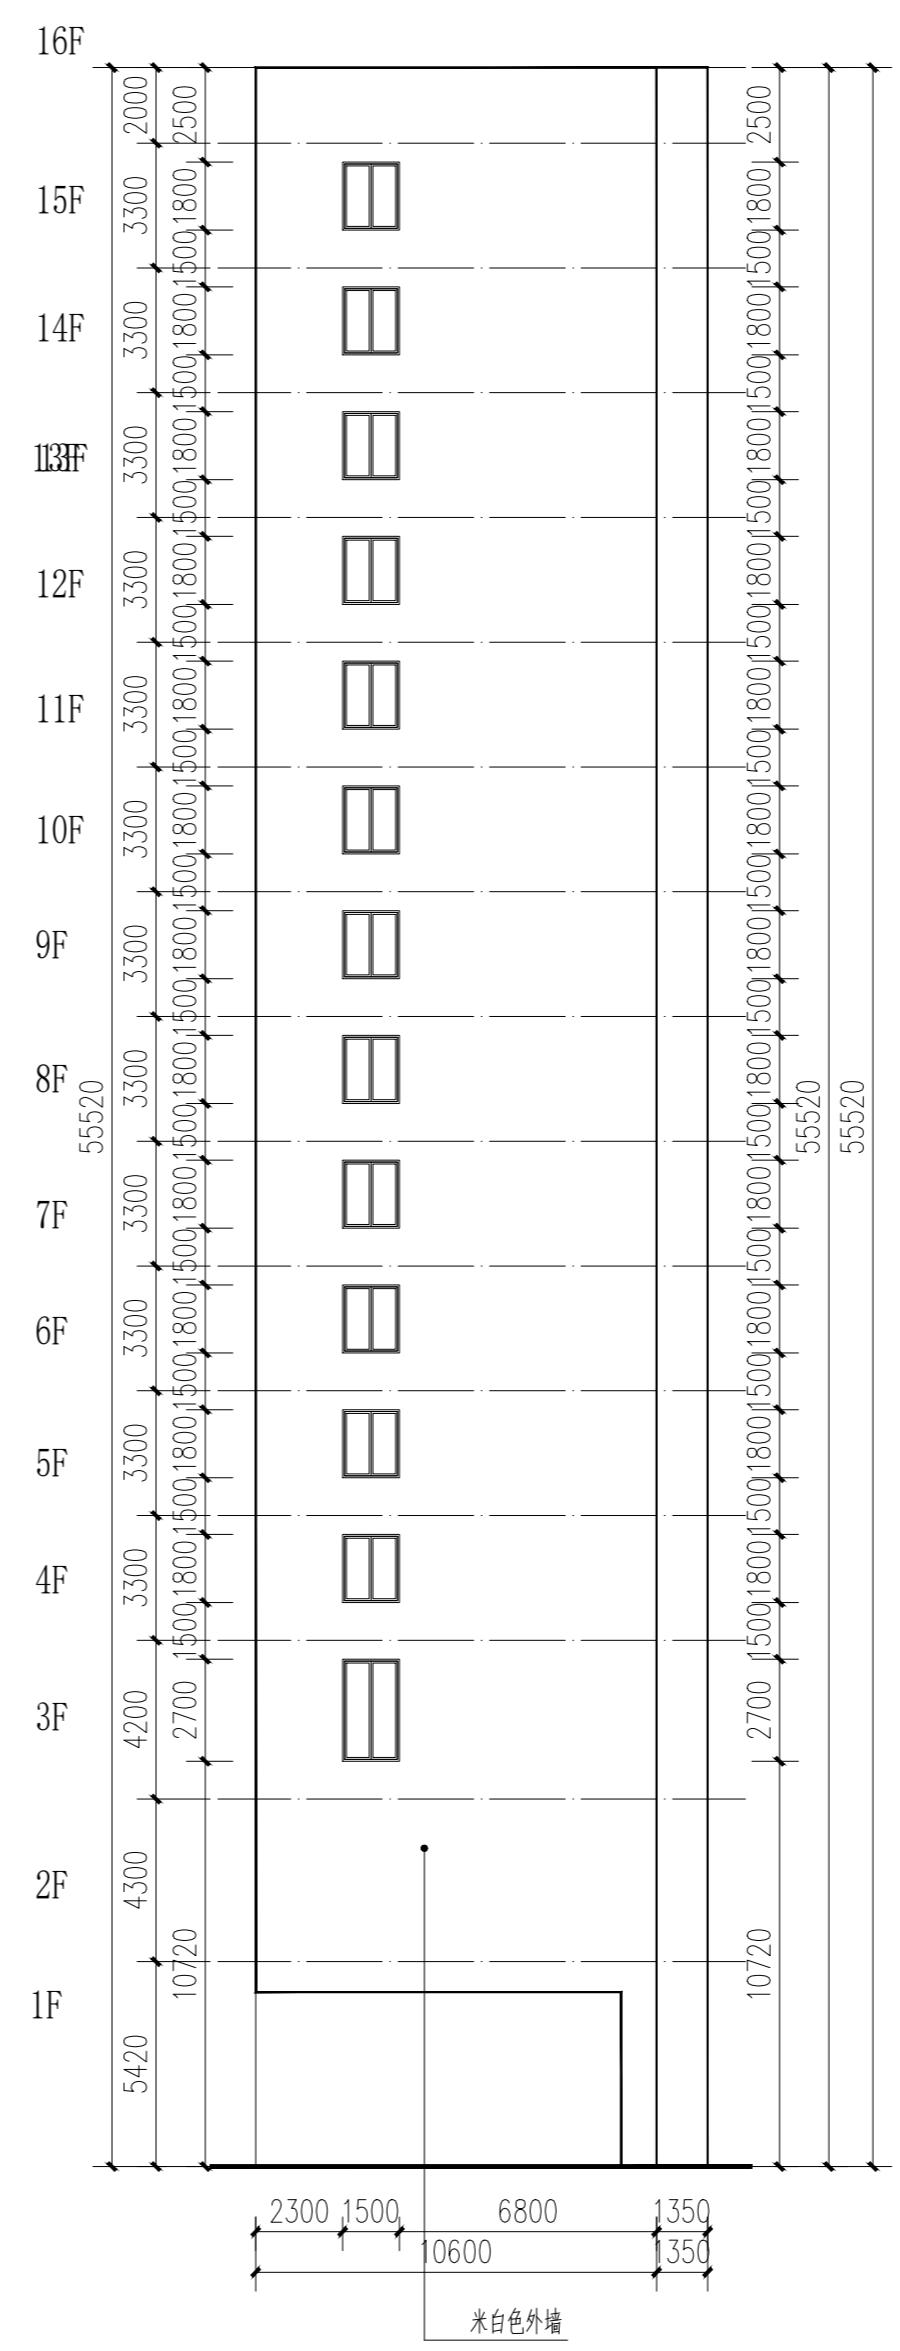

立面图A1-6 1:200

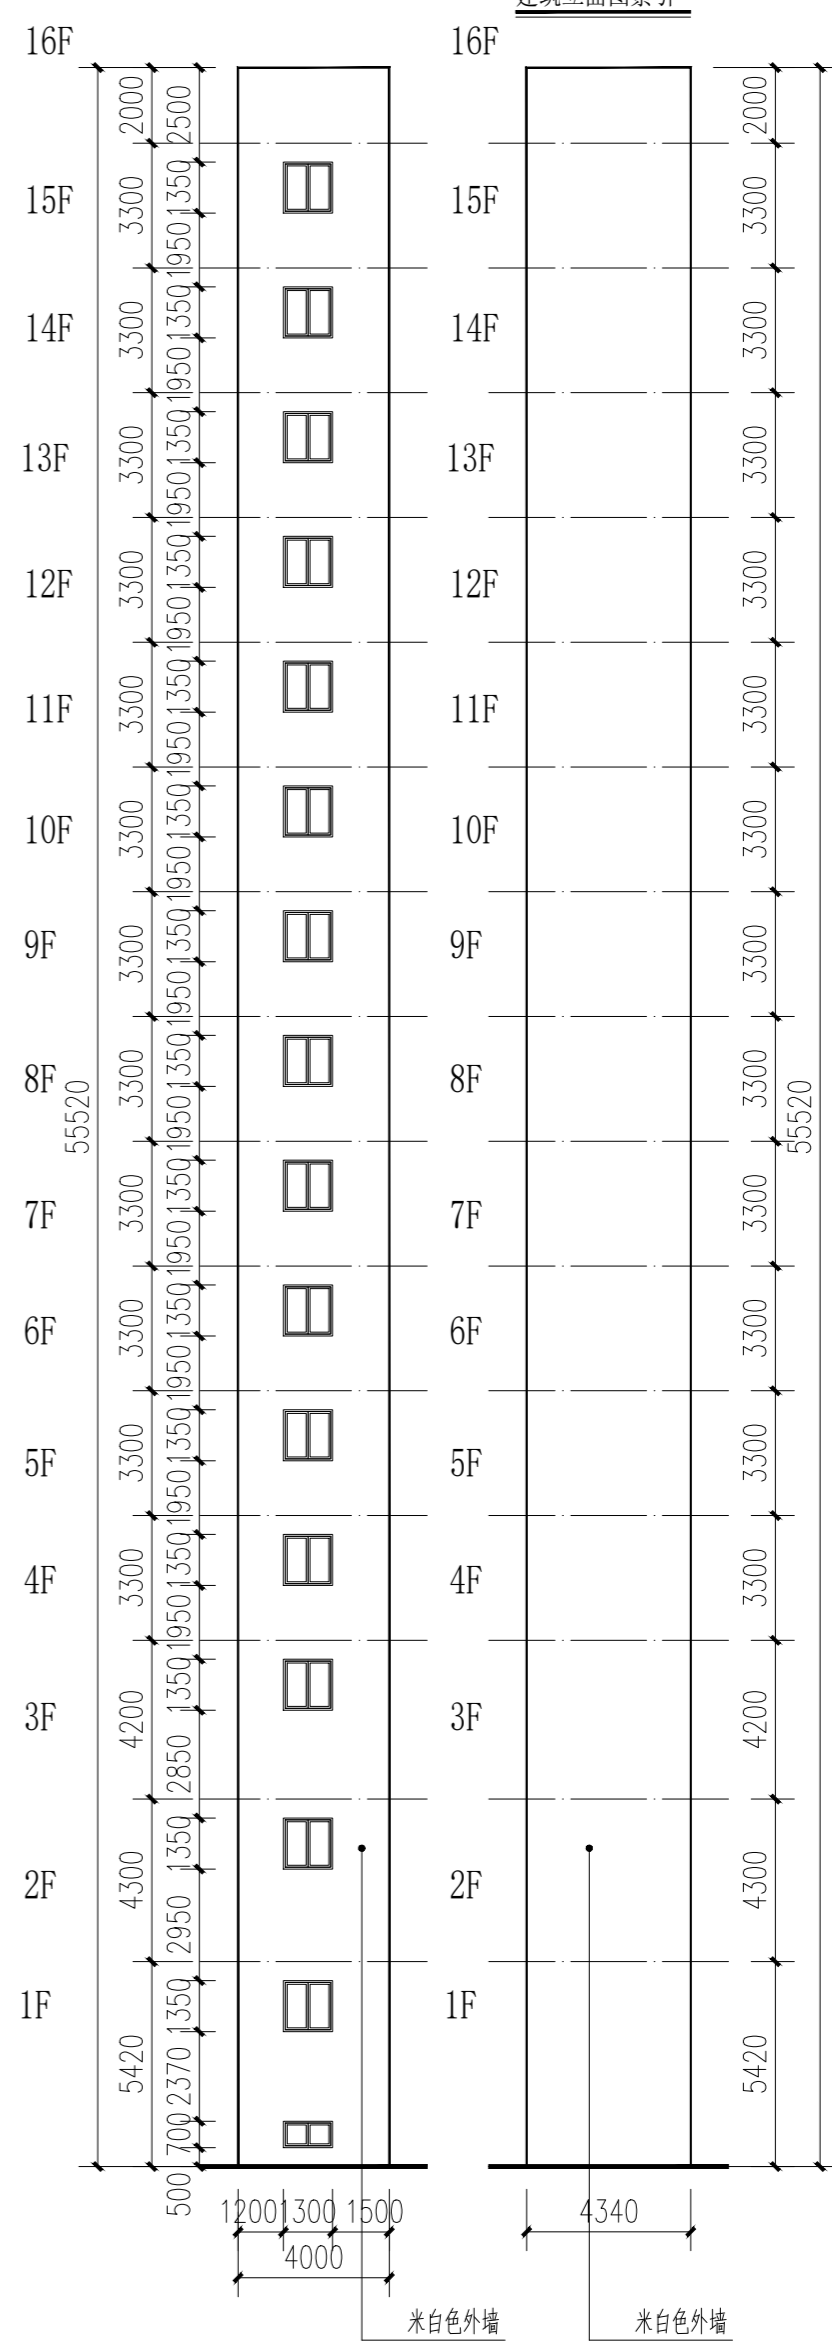

立面图A1-7 1:200

立面图A1-8 1:200

■ 丹霞红色外墙
□ 米白色外墙

设计单位:
DESIGN COMPANY



中元天纬集团有限公司

设计证书乙级编号:A252031465
No. A252031465 Class A of Design Certificate

建设单位: CLIENT

韶关市城市运营有限公司

项目名称: PROJECT NAME

韶关口岸综合大楼
外立面改造工程

图名: DRAWING TITLE

立面图三


项目负责人 PROJECT DIRECTOR	梁晔晖	
审定人 APPROVER	王金华	
专业负责人 DISCIPLINE HEAD	梁晔晖	
审核人 VERIFIER	方鹏波	
校对 PROOFREADER	王勇龙	
设计人 DESIGNER	喻莹	

注册执业章: SEAL OF CERTIFIED DESIGNER


出图章: SEAL OF DRAWING ISSUE

设计阶段 DESIGN STAGE	建施	出图日期 DATE	2026.03
比例 SCALE	1:100	版别 EDITION	第A版
图号 DRAWING No.	JS-12	工程编号 PROJECT No.	


1. 非本院书面批准, 不得随意将任何部分翻印, 切勿以比例尺量此图, 一切依图内数字所示为准, 施工单位必须核对各专业图纸之准确, 如发现任何矛盾处, 应及时通知本公司, 修改或确认后, 方可施工。
2. 本图须经审查机构审核通过后方可用于施工。

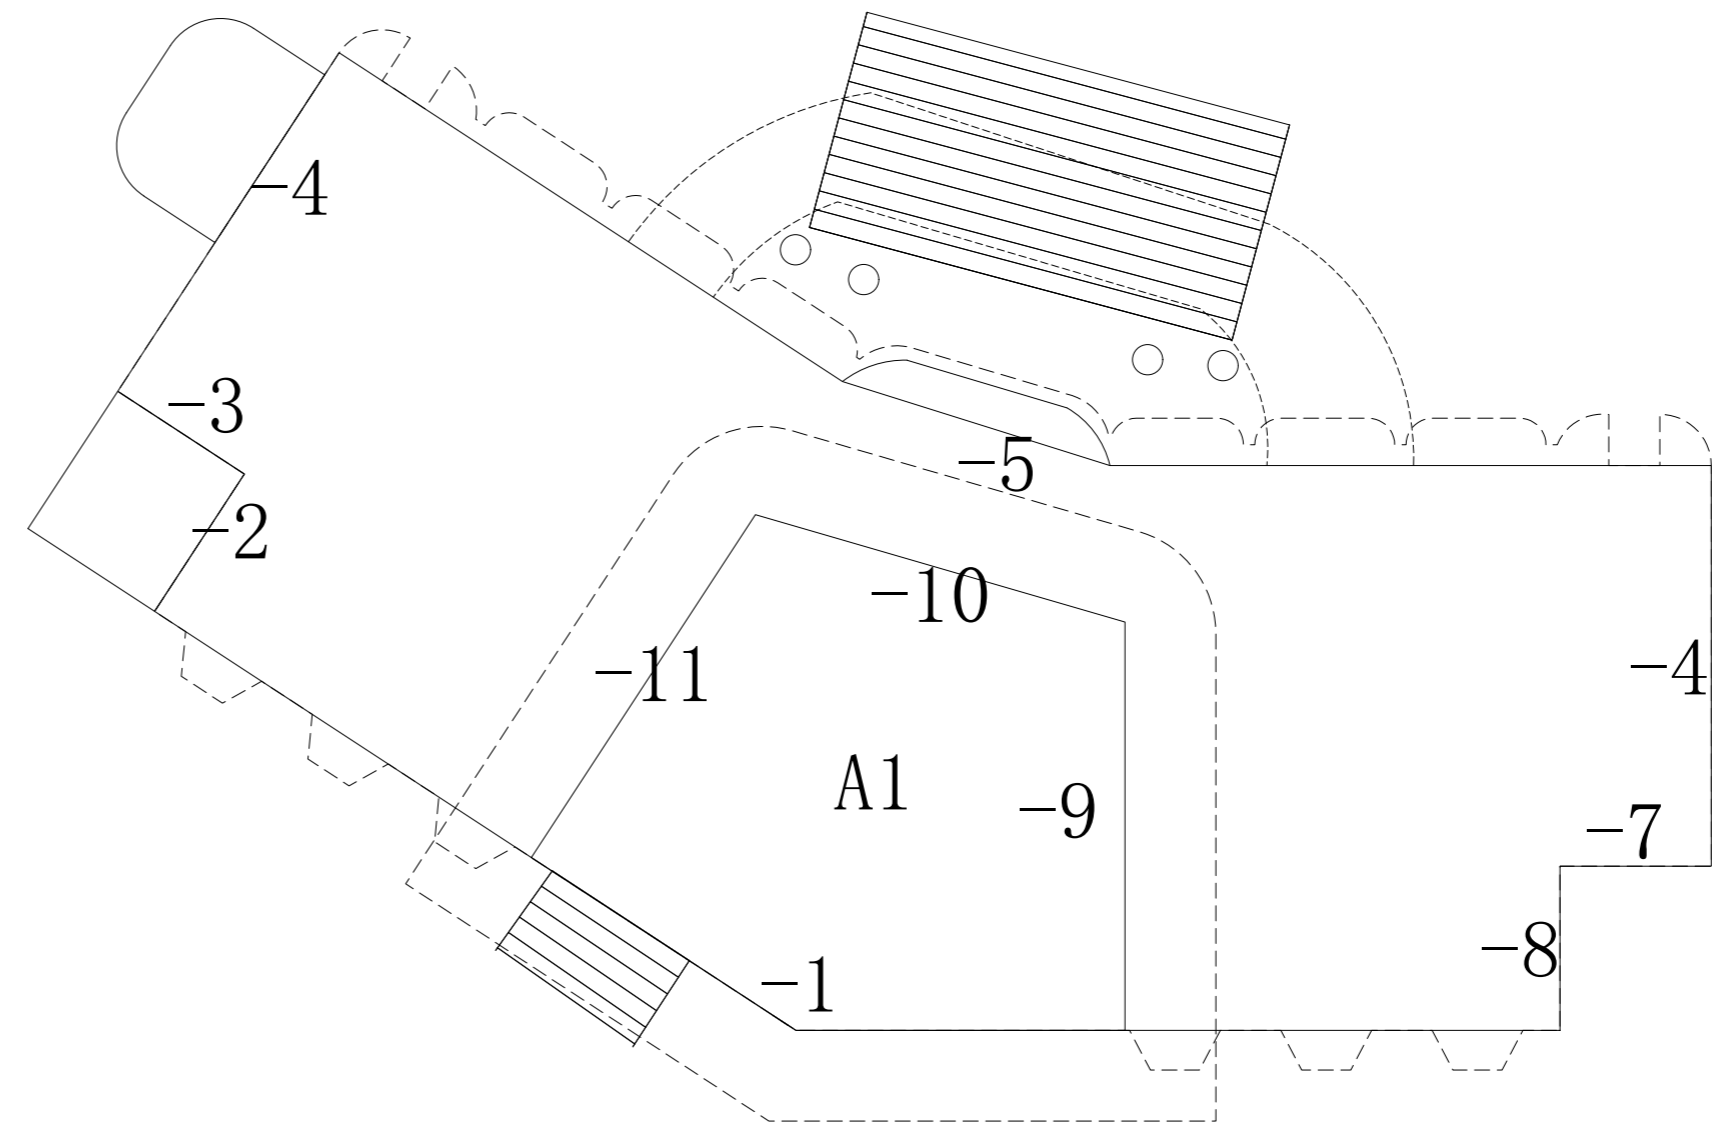


建筑立面图索引

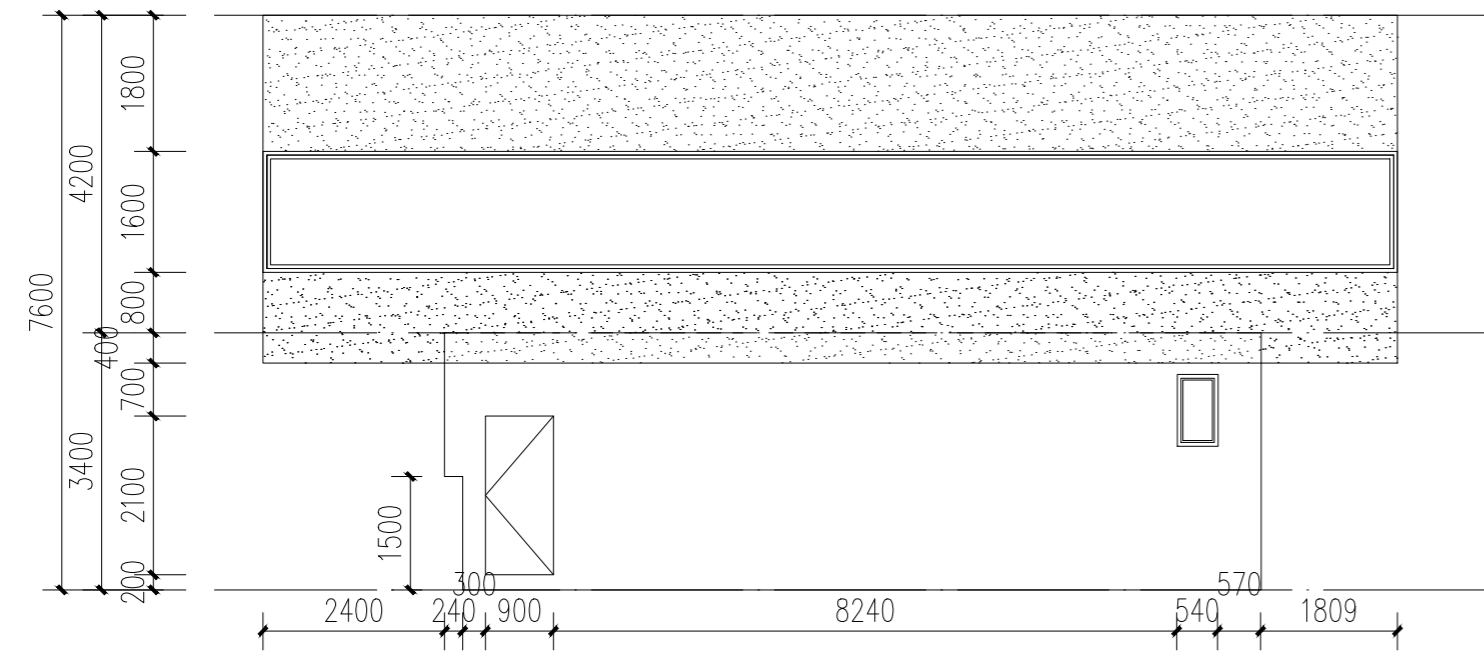

立面图A1-9 1:100

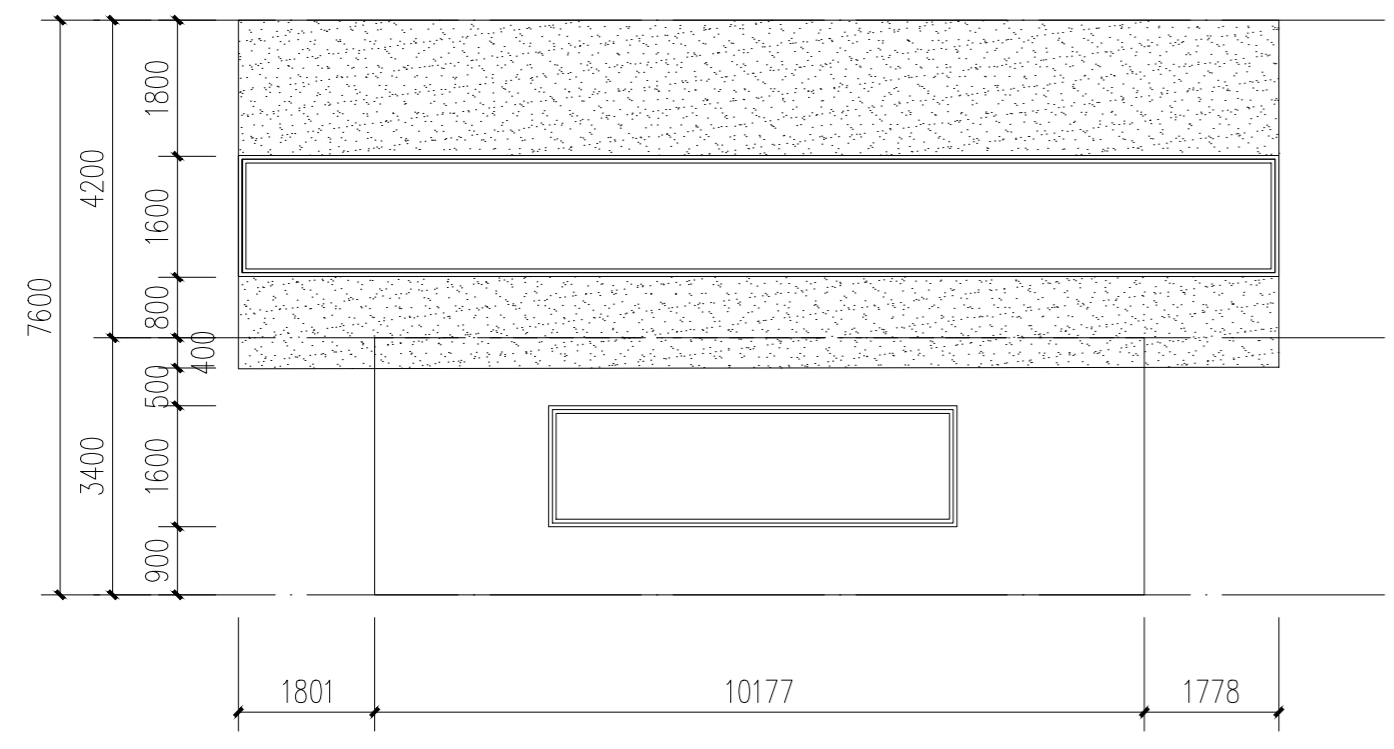

立面图A1-10 1:100

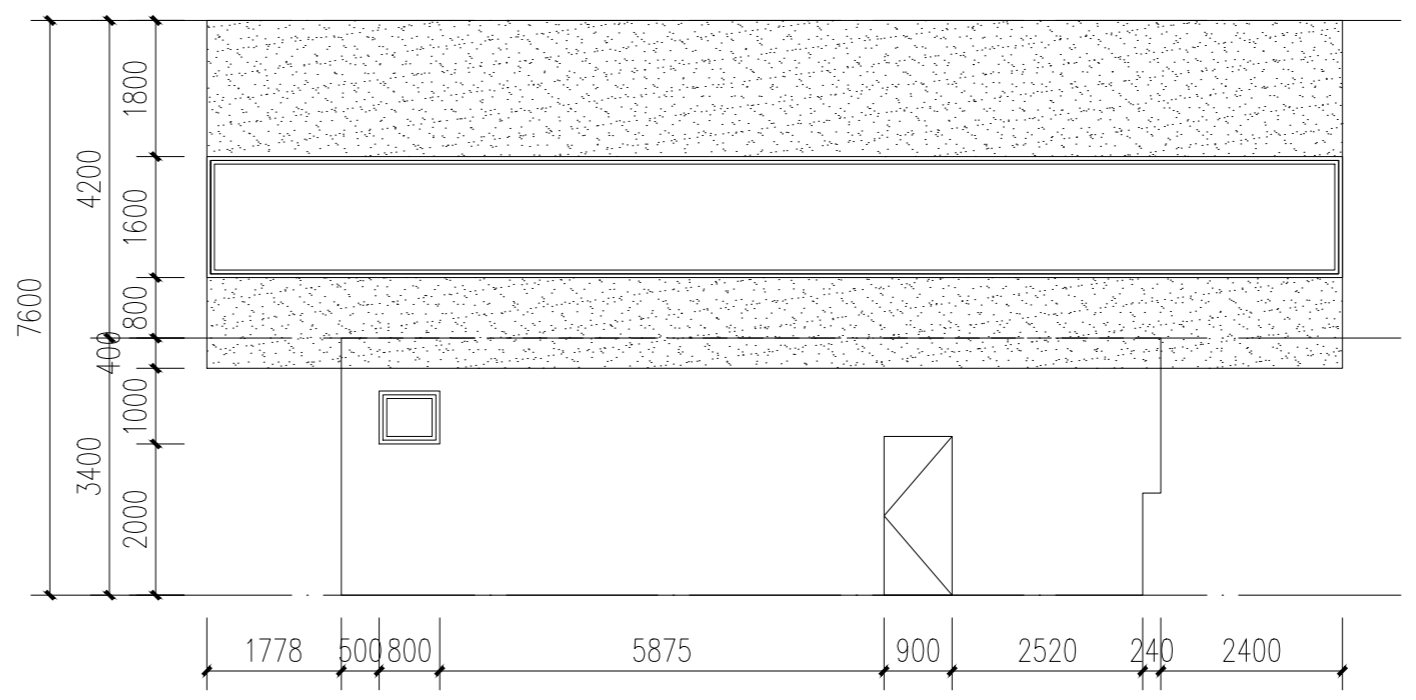

立面图A1-11 1:100

- 丹霞红色外墙
- 米白色外墙

暖通
给排水
工艺
自控

建筑
结构
电气
暖通

设计单位:
DESIGN COMPANY



中元天纬集团有限公司

设计证书乙级编号:A252031465
No. A252031465 Class A of Design Certificate

建设单位: CLIENT

韶关市城市运营有限公司

项目名称: PROJECT NAME

韶关口岸综合大楼
外立面改造工程

图名: DRAWING TITLE

立面图三


项目负责人 PROJECT DIRECTOR	梁晖晖	
审定人 APPROVER	王金华	
专业负责人 DISCIPLINE HEAD	梁晖晖	
审核人 VERIFIER	方鹏波	
校对人 PROOFREADER	王勇龙	
设计人 DESIGNER	喻莹	

注册执业章: SEAL OF CERTIFIED DESIGNER


出图章: SEAL OF DRAWING ISSUE

设计阶段 DESIGN STAGE	建施	出图日期 DATE	2026.03
比例 SCALE	1:100	版别 EDITION	第A版
图号 DRAWING No.	JS-12	工程编号 PROJECT No.	


1. 非本院书面批准, 不得随意将任何部分翻印, 切勿以比例尺量此图, 一切依图内数字所示为准, 施工单位必须核对各专业图纸之准确, 如发现有任何矛盾处, 应及时通知本公司, 修改或确认后, 方可施工。
2. 本图纸需经审查机构审核通过后方可用于施工。

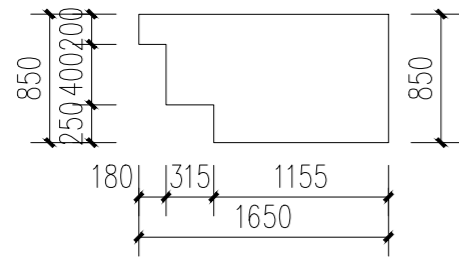


立面图A1-1 1:50

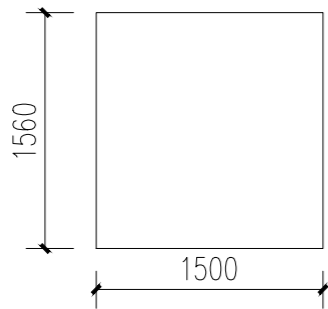


立面图A1-4 1:50

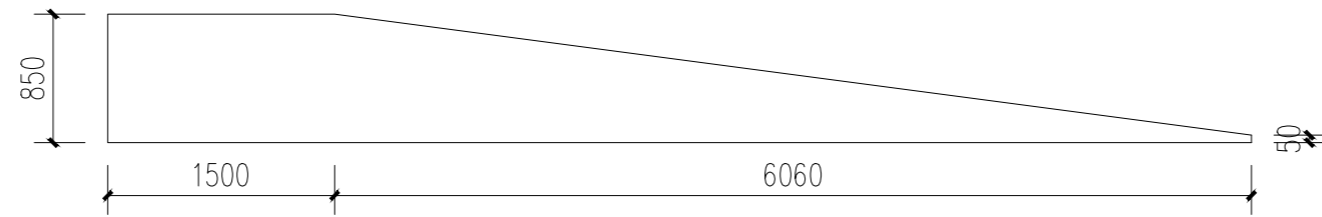


立面图A1-2 1:50

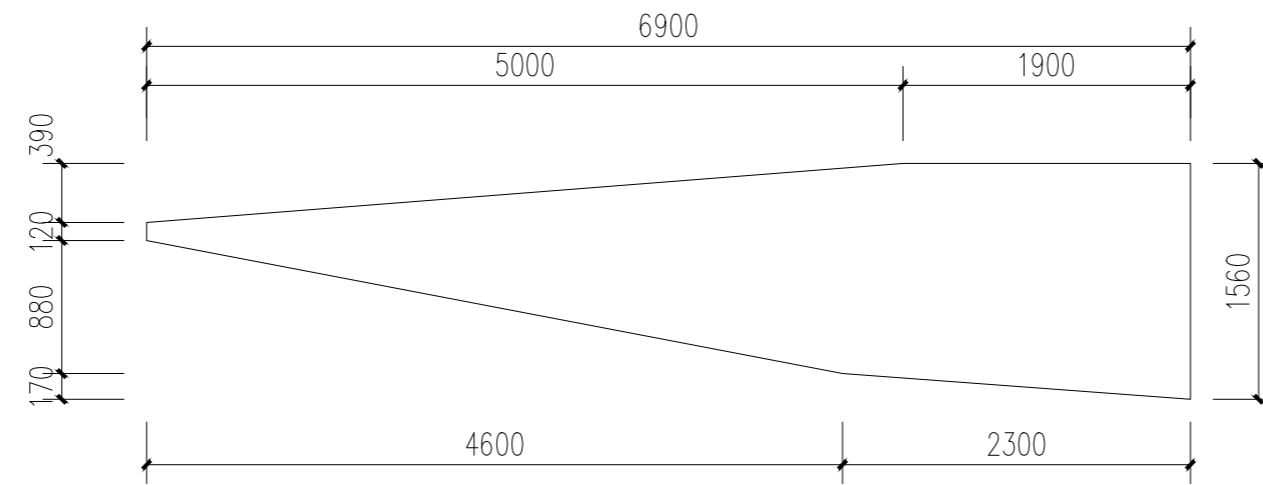

立面图A1-3 1:50

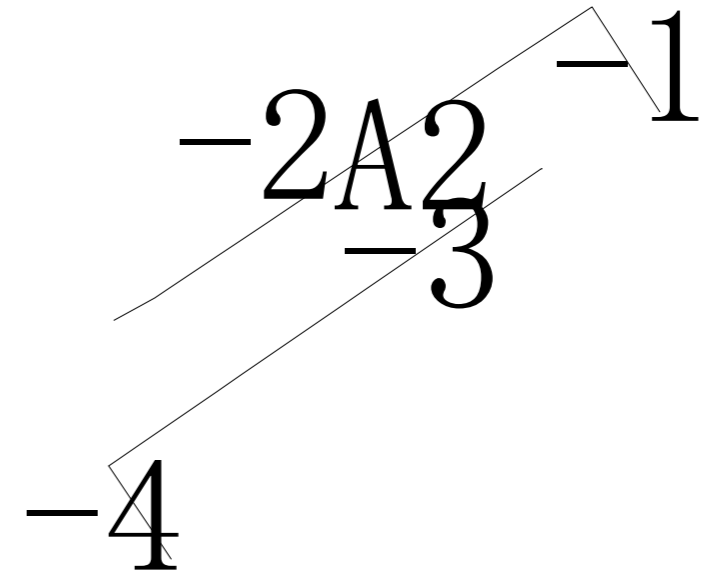

无障碍坡道平面索引 1:50

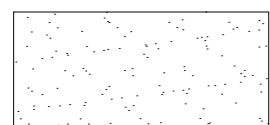

丹霞红色外墙



米白色外墙

暖通
给排水
电气
结构
建筑




项目负责人 PROJECT DIRECTOR	梁峰晖	
审定人 APPROVER	王金华	
专业负责人 DISCIPLINE HEAD	梁峰晖	
审核人 VERIFIER	方鹏波	
校对 PROFESSIONER	王勇龙	
设计人 DESIGNER	喻辰	

注册执业章: SEAL OF CERTIFIED DESIGNER


出图章: SEAL OF DRAWING ISSUE

设计阶段 DESIGN STAGE	建筑	出图日期 DATE	2026.03
比例 SCALE	1:100	版别 EDITION	第A版
图号 DRAWING No.	JS-12	工程编号 PROJECT No.	


1. 非本院书面批准, 不得随意将任何部分翻印, 切勿以比例尺量此图, 一切图内数字均表示为实。施工图必须经相关专业出图或之准确, 如发现有任何矛盾, 应及时通知本公司, 修改或确认后, 方可施工。
2. 本图须经设计审核机构审核通过后方可用于施工。

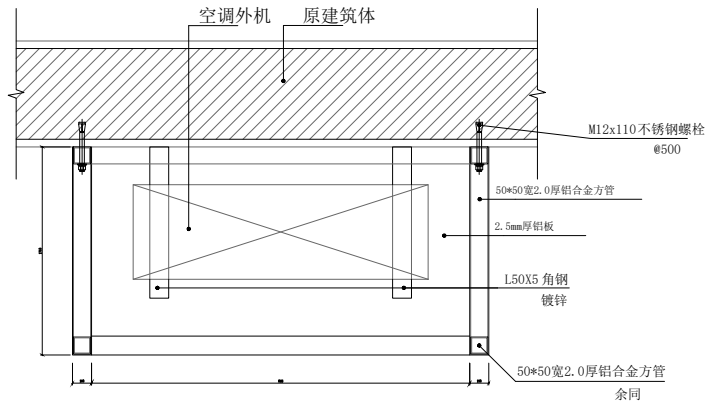

空调室外机格栅平面图 1:10

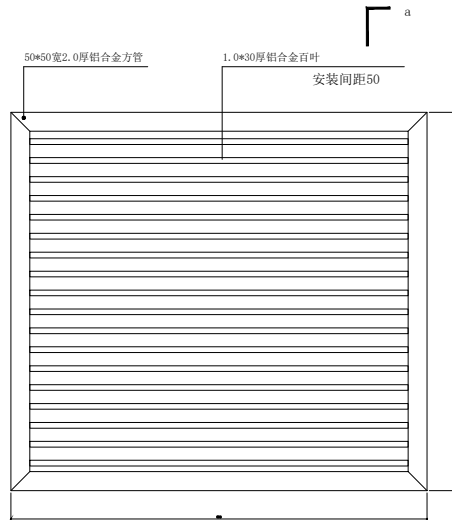

空调室外机格栅正面图 1:10

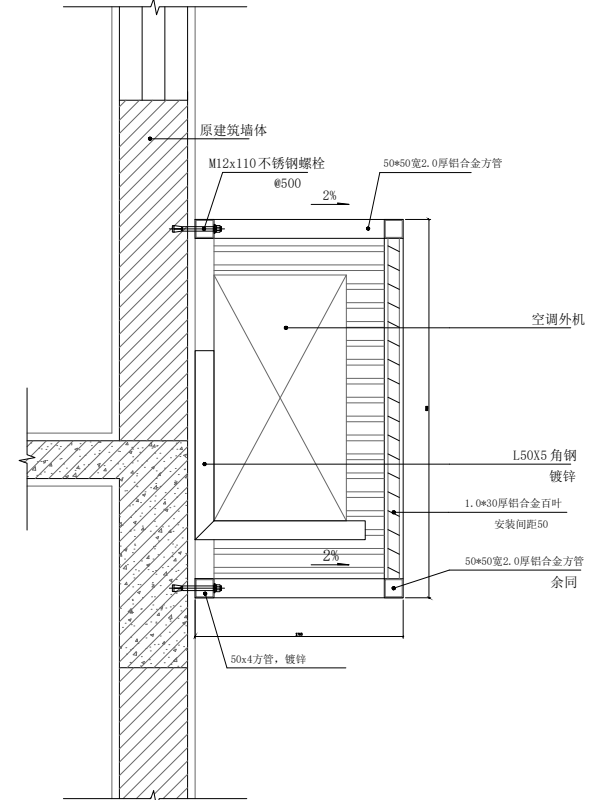

a-a 剖面图 1:10

注:1. 根据现状空调外机的大小相应选用;
2. 当同个立面出现多种规格的空调外机时, 空调罩按大的进行选取。