

广东省施工图数字化审查专用	
出图	设计单位：广东中颢工程设计有限公司 2025年09月23日确认图纸
审图	机构名称：广东惠湾工程咨询有限公司 机构类别：一类 认定书编号：19092 业务范围：一类 房屋建筑（含超限高层）工程；一类 市政基础设施（给水、排水、燃气、热力、道路、桥梁、隧道、公共交通、风景园林、环境卫生）工程 有效期至：2026年12月24日 2025年09月29日完成审查

韶关市武江区重阳镇妙联妙梓阁新村市政基础设施建设项目(标段一)

(工程号：ZHSG2025009)

风景园林专业

施工图

广东中颢工程设计有限公司

2025年6月



ZHONGHAO DESIGN

工程设计证书编号：A244059226

广东省建设工程勘察设计出图专用章
单位名称: 广东中颢工程设计有限公司
业务范围: 市政行业(给水工程、排水工程)乙级
资质证书编号: A244059226
有效期至: 2028年12月11日

广东省施工图数字化审查专用

出图

设计单位：广东中颢工程设计有限公司
2025年09月23日确认图纸

审图

机构名称：广东惠湾工程咨询有限公司
机构类别：一类 认定书编号：19092
业务范围：一类 房屋建筑（含超限高层）工程；一类 市政基础设施（给水、排水、燃气、热力、道路、桥梁、隧道、公共交通、风景园林、环境卫生）工程
有效期至：2026年12月24日
2025年09月29日完成审查

序号 SERIAL No.	图 纸 名 称 TITLE OF DRAWINGS	图 号 DRAWING No.	规格 SPECS	附 注 NOTE
1	封面		A2	
2	图纸目录	LYW-001	A2	
3	园建设计说明01	LYW-001	A2	
4	园建设计说明02	LYW-002	A2	
5	总平面图	LYW-101	A2	
6	原始地形图	LYW-102	A2	
7	土方图	LYW-103	A2	
8	分区平面图一	LYW-111	A2	
9	分区平面图二	LYW-112	A2	
10	分区平面图三	LYW-113	A2	
11	尺寸图一	LYW-121	A2	
12	尺寸图二	LYW-122	A2	
13	尺寸图三	LYW-123	A2	
14	定位图一	LYW-131	A2	
15	定位图二	LYW-132	A2	
16	定位图三	LYW-133	A2	
17	标高图一	LYW-141	A2	
18	标高图二	LYW-142	A2	
19	标高图三	LYW-143	A2	
20	通用大样图01	LYW-201	A2	
21	通用大样图02	LYW-202	A2	
22	台阶一大样图01	LYW-301	A2	
23	台阶一大样图02	LYW-302	A2	

工程设计证书编号
1. 建筑行业（建筑工程）乙级资质，证书编号：A244059226
2. 风景园林工程设计专项乙级资质，证书编号：A244059226
3. 市政行业（给水、排水）乙级资质，证书编号：A244059226
4. 市政行业（道路、桥梁）乙级资质，证书编号：A244059226
5. 工程勘察专业类（勘察、测量）乙级资质，证书编号：B244065810

附 注
DESCRIPTIONS

会 签
COORDINATION

总 图		给排水	
建 筑		电 气	
结 构		暖 通	

审 定
APPROVED BY

项目负责
CAPTAIN

专业负责
CHIEF ENGR.

审 核
EXAMINED BY

校 对
CHECKED BY

设 计
DESIGNED BY

黄玉洪

何益平

韦嘉欣

韦嘉欣

赖韶玉

张静文

黄玉洪

何益平

韦嘉欣

韦嘉欣

赖韶玉

张静文

加盖图章处
STAMP AREA

建设单位
CLIENT

工程名称
PROJECT

子 项
SUBENTRY

图 名
TITLE

图 别
DRAWING TYPE

版 号
EDITION NO.

工 程 号
PROJECT NO.

图 号
DRAWING NO.

日 期
DATE

韶关市武江区重阳镇人民政府

韶关市武江区重阳镇妙联村新村市政基础设施建设项目(标段一)

图纸目录

园施

LYW-001


V1.0

2025年6月

ZHSC2025009

广东省建设工程勘察测绘出图专用章

单位名称: 广东中颢工程设计有限公司
业务范围: 市政行业(给水工程、排水工程)乙级
资质证书编号: A244059226
有效期至: 2028年12月11日

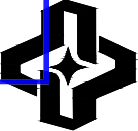ZHONGHAO DESIGN



广东中颢工程设计有限公司
GUANGDONG ZHONGHAO ENGINEERING DESIGN CO., LTD.

广东省施工图数字化审查专用

出图
设计单位: 广东中颖工程设计有限公司
2025年09月23日 确认图纸

审图
机构名称: 广东惠湾工程咨询有限公司
机构类别: 一类 认定书编号: 19092
业务范围: 一类 房屋建筑(含超限高层)工程; 一类 市政基础设施(给水、排水、燃气、热力、道路、桥梁、隧道、公共交通、风景园林、环境卫生)工程
有效期至: 2026年12月24日
2025年09月29日 完成审查

2746.595-38444.184

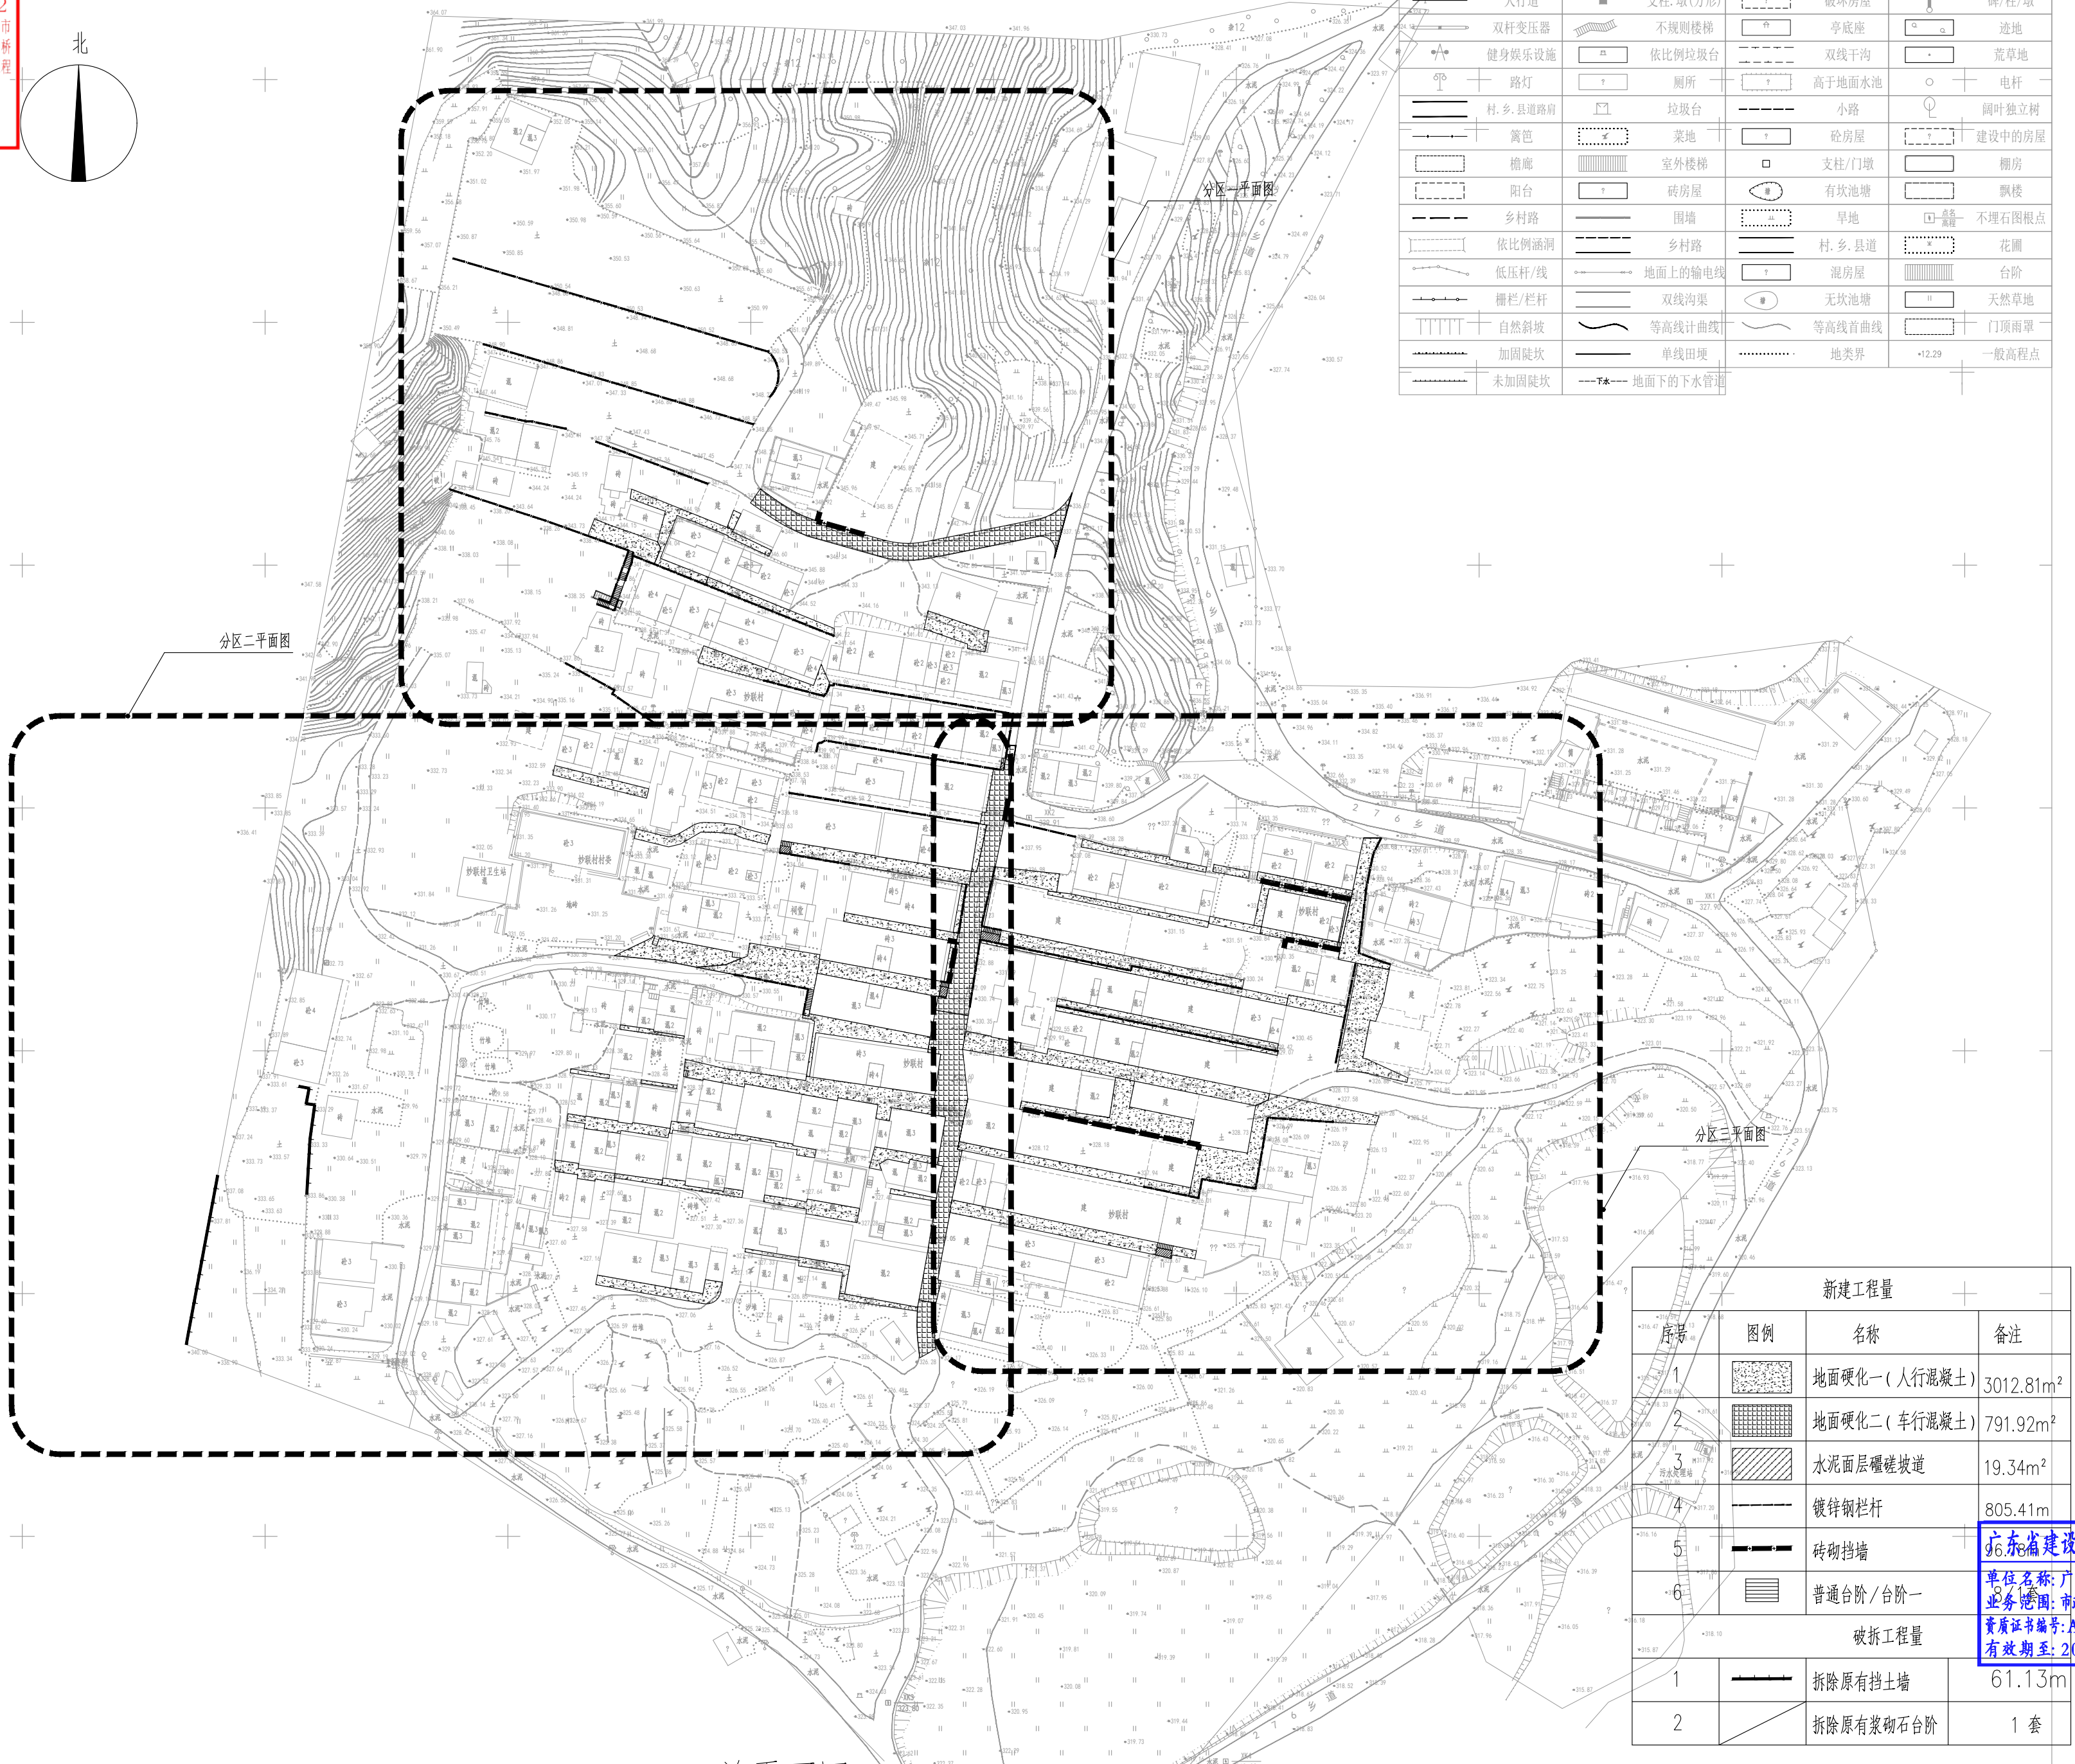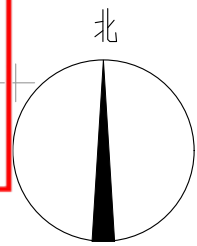

	无墙壁柱廊		支柱、墩(虚线)		有边台阶		成林
	人行桥		宣传橱窗		简单房屋		悬空走廊
	人行道		支柱、墩(方形)		破坏房屋		碑/柱/墩
	双杆变压器		不规则楼梯		亭底座		空地
	健身娱乐设施		依比例垃圾台		双线干沟		荒地
	路灯		厕所		高于地面水池		电杆
	村、乡、县道路肩		垃圾台		小路		阔叶独立树
	篱笆		菜地		砖房屋		建设中的房屋
	檐廊		室外楼梯		支柱/门墩		棚房
	阳台		砖房屋		有坎池塘		飘楼
	乡村路		围墙		旱地		大理石图根点
	依比例涵洞		乡村路		村、乡、县道		花圃
	低压杆/线		地面上的输电线		混房屋		台阶
	栅栏/栏杆		双线沟渠		无坎池塘		天然草地
	自然斜坡		等高线计曲线		等高线曲线		门顶雨罩
	加固陡坎		单线田埂		地类界		一般高点
	未加固陡坎		地下的下水管道				

工程设计证书编号

- 建筑行业(建筑工程)乙级资质, 证书编号: A244059226
- 风景园林工程设计专项乙级资质, 证书编号: A244059226
- 市政行业(给水、排水)乙级资质, 证书编号: A244059226
- 市政行业(道路、桥梁)乙级资质, 证书编号: A244059226
- 工程勘察专业类(勘察、测量)乙级资质, 证书编号: B244065810

附 注

DESCRIPTIONS

会 签

COORDINATION

总 图	给排水
建 筑	电 气
结 构	暖 通

审 定 APPROVED BY	黄玉洪	
项目负责 CAPTAIN	何益平	
专业负责 CHIEF ENGR.	韦嘉欣	
审 核 EXAMINED BY	韦嘉欣	
校 对 CHECKED BY	赖韶玉	
设 计 DESIGNED BY	张静文	


加盖图章处

STAMP AREA

建设单位 CLIENT	韶关市武江区重阳镇人民政府
工程项目 PROJECT	韶关市武江区重阳镇妙联村新村民政基础设施建设项目(标段一)
子 项 SUBENTRY	
图 名 TITLE	总平面图

图 别 DRAWING TYPE	园 施	图 号 DRAWING NO.	LYW-101
版 本 号 EDITION NO.	V1.0	日 期 DATE	2025年6月
工 程 号	ZHSC2025009		

广东省建设工程勘察测绘出图专用章
单位名称: 广东中颖工程设计有限公司
业务范围: 市政行业(给水工程、排水工程)乙级
资质证书编号: A244059226
有效期至: 2028年12月1日

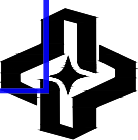

ZHONGHAO DESIGN



广东中颖工程设计有限公司
GUANGDONG ZHONGHAO ENGINEERING DESIGN CO., LTD.

广东省施工图数字化审查专用

出图
设计单位：广东中颖工程设计有限公司
2025年09月23日确认图纸

审图
机构名称：广东惠湾工程咨询有限公司
机构类别：一类 认定书编号：19092
业务范围：一类 房屋建筑（含超限高层）工程；一类 市政基础设施（给水、排水、燃气、热力、道路、桥梁、隧道、公共交通、风景园林、环境工程）工程
有效期至：2026年12月24日
2025年09月29日完成审查

重阳镇妙联村地形图
2746.595-38444.184

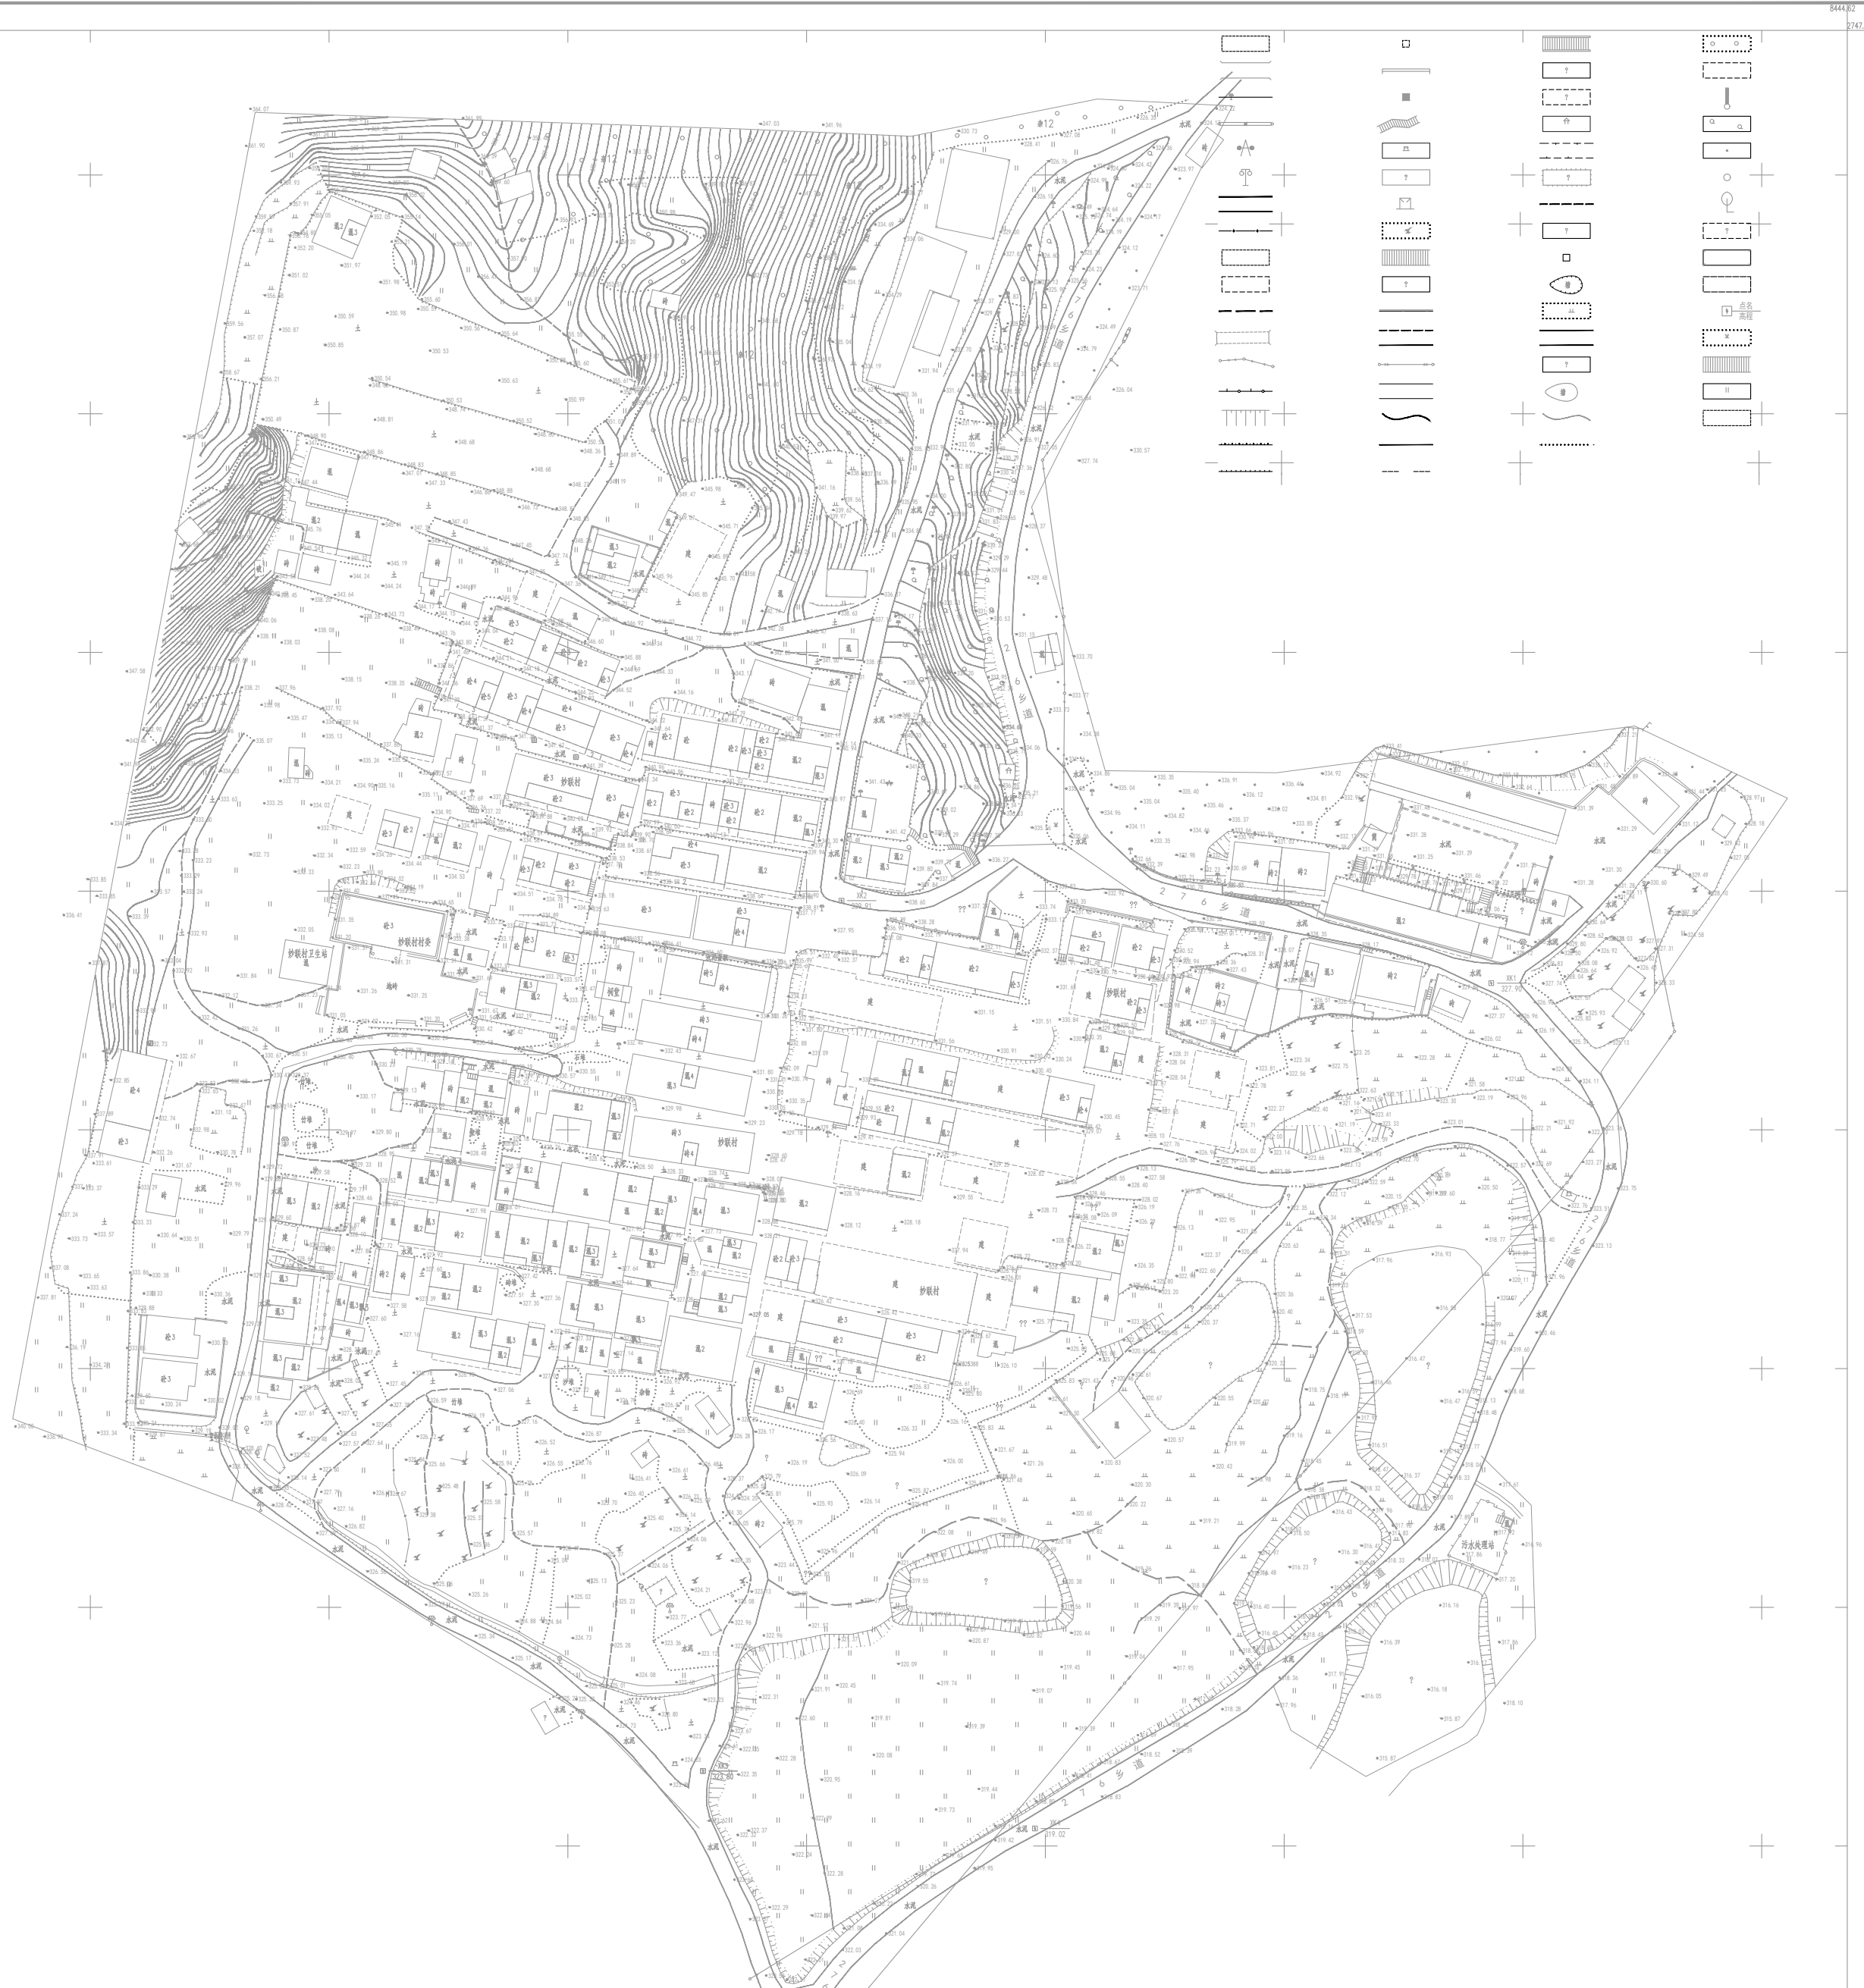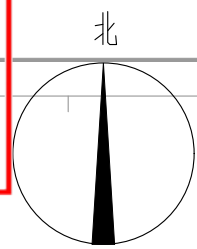

原始地形图 1:1000

工程设计证书编号

- 建筑行业（建筑工程）乙级资质，证书编号：A244059226
- 风景园林工程设计专项乙级资质，证书编号：A244059226
- 市政行业（给水、排水）乙级资质，证书编号：A244059226
- 市政行业（道路、桥梁）乙级资质，证书编号：A244059226
- 工程勘察专业类（勘察、测量）乙级资质，证书编号：B244065810

附注
DESCRIPTIONS

会签
COORDINATION

总图	给排水
建筑	电气
结构	暖通

审定 APPROVED BY	黄玉洪	
项目负责 CAPTAIN	何益平	
专业负责 CHIEF ENGR.	韦嘉欣	
审核 EXAMINED BY	韦嘉欣	
校对 CHECKED BY	赖韶玉	
设计 DESIGNED BY	张静文	

加盖图章处
STAMP AREA

建设单位 CLIENT	韶关市武江区重阳镇人民政府		
工程项目 PROJECT	韶关市武江区重阳镇妙联村乡村振兴市政基础设施建设项目(标段一)		
子项 SUBENTRY			
图名 TITLE	原始地形图		
图别 DRAWING TYPE	园施	图号 DRAWING NO.	LYW-102
版本号 EDITION NO.	V1.0	日期 DATE	2025年6月
工程号 PROJECT NO.	ZHSC2025009		


广东省建设工程勘察设计出图专用章

单位名称：广东中颖工程设计有限公司

业务范围：市政行业（给水工程、排水工程）乙级

资质证书编号：A244059226

有效期至：2028年12月11日

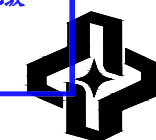

广东中颖工程设计有限公司
GUANGDONG ZHONGHAO ENGINEERING DESIGN CO., LTD.



广东省施工图数字化审查专用

出图

设计单位: 广东中颖工程设计有限公司
2025年09月23日确认图纸

审图

机构名称: 广东惠湾工程咨询有限公司
机构类别: 一类 认定书编号: 19092
业务范围: 一类 房屋建筑(含超高层)工程; 一类 市政基础设施(给水、排水、燃气、热力、道路、桥梁、隧道、公共交通、风景园林、环境卫生)工程
有效期至: 2026年12月24日
2025年09月29日完成审查

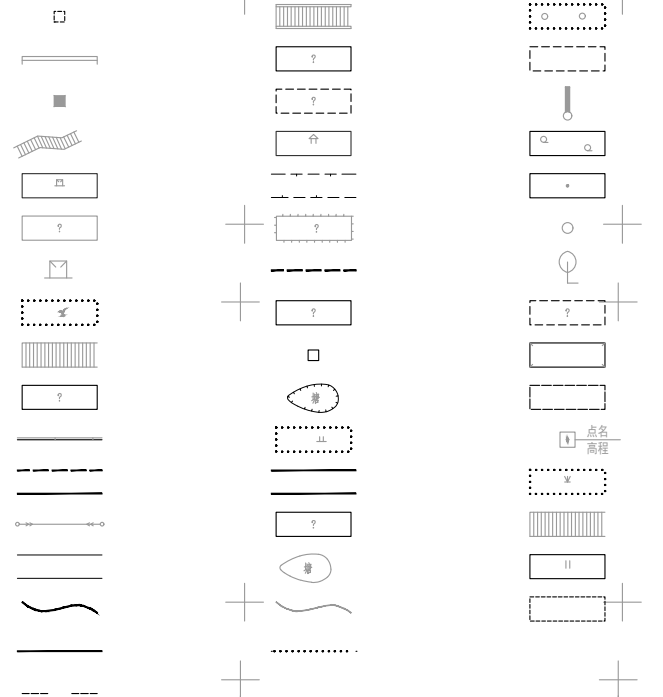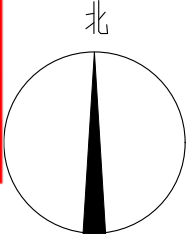

工程设计证书编号

- 建筑行业(建筑工程)乙级资质, 证书编号: A244059226
- 风景园林工程设计专项乙级资质, 证书编号: A244059226
- 市政行业(给水、排水)乙级资质, 证书编号: A244059226
- 市政行业(道路、桥梁)乙级资质, 证书编号: A244059226
- 工程勘察专业类(勘察、测量)乙级资质, 证书编号: B244065810

附注

DESCRIPTIONS

会签

COORDINATION

总图	给排水
建筑	电气
结构	暖通

审定	黄玉洪	黄玉洪
项目负责	何益平	何益平
专业负责	韦嘉欣	韦嘉欣
审核	韦嘉欣	韦嘉欣
校对	赖韶玉	赖韶玉
设计	张静文	张静文

加盖图章处

STAMP AREA

建设单位	韶关市武江区重阳镇人民政府
工程项目	韶关市武江区重阳镇妙联村新村市政基础设施建设项目(标段一)
子项	
图名	土方图

图别	园施	图号	LYW-103
版本	V1.0	日期	2025年6月
工程号	ZHSC2025009		

广东省建设工程勘察测绘出图专用章

单位名称: 广东中颖工程设计有限公司

业务范围: 市政行业(给水工程、排水工程)乙级

资质证书编号: A244059226

有效期至: 2028年12月1日



ZHONGHAO DESIGN

广东中颖工程设计有限公司
GUANGDONG ZHONGHAO ENGINEERING DESIGN CO., LTD.

A1二期间土方计算		A2二期间土方计算		A3二期间土方计算		A4二期间土方计算		A5二期间土方计算		A6二期间土方计算		A7二期间土方计算		A8二期间土方计算		A9二期间土方计算		A10二期间土方计算		A11二期间土方计算		A12二期间土方计算		A13二期间土方计算		A14二期间土方计算		A15二期间土方计算		A16二期间土方计算		A17二期间土方计算		A18二期间土方计算	
一期	二期	一期	二期	一期	二期	一期	二期	一期	二期	一期	二期	一期	二期	一期	二期	一期	二期	一期	二期	一期	二期	一期	二期	一期	二期	一期	二期	一期	二期	一期	二期	一期	二期	一期	二期
土方量	7123	20	土方量	52400.5	211.4	土方量	52400.5	52.8	土方量	52400.5	71.6	土方量	52400.5	660.1	土方量	52400.5	720.7	土方量	52400.5	364.1	土方量	52400.5	125.6	土方量	52400.5	125.2	土方量	52400.5	60.9	土方量	52400.5	45.1	土方量	52400.5	18.9
土方量	7123	20	土方量	52400.5	211.4	土方量	52400.5	52.8	土方量	52400.5	71.6	土方量	52400.5	660.1	土方量	52400.5	720.7	土方量	52400.5	364.1	土方量	52400.5	125.6	土方量	52400.5	125.2	土方量	52400.5	60.9	土方量	52400.5				

广东省施工图数字化审查专用

出图	设计单位：广东中颢工程设计有限公司
	2025年09月23日确认图纸
审图	机构名称：广东惠湾工程咨询有限公司
	机构类别：一类 认定书编号：19092
	业务范围：一类 房屋建筑(含超限高层)工程；一类 市政基础设施(给水、排水、燃气、热力、道路、桥梁、隧道、公共交通、风景园林、环境卫生)工程
有效期至：2026年12月24日	
2025年09月29日完成审查	

工程设计证书编号

- 建筑行业《建筑工程》乙级资质，证书编号：A244059226
- 风景园林工程设计专项乙级资质，证书编号：A244059226
- 市政行业《给水、排水》乙级资质，证书编号：A244059226
- 市政行业《道路、桥梁》乙级资质，证书编号：A244059226
- 工程勘察专业类《勘察、测量》乙级资质，证书编号：B244065810

附注

DESCRIPTIONS

会签

COORDINATION

总图	给排水
建筑	电气
结构	暖通

审定	黄玉洪	黄玉洪
项目负责	何益平	何益平
专业负责	韦嘉欣	韦嘉欣
审核	韦嘉欣	韦嘉欣
校对	赖韶玉	赖韶玉
设计	张静文	张静文

加盖图章处

STAMP AREA

建设单位	韶关市武江区重阳镇人民政府
工程名称	韶关市武江区重阳镇妙联村新村市政基础设施建设项目(标段一)
子项	
图名	分区平面图一
图别	园施
图号	LYW-111
版本号	V1.0
日期	2025年6月
工程号	ZHSC2025009

广东省建设工程勘察设计专用章

单位名称：广东中颢工程设计有限公司

业务范围：市政行业《给水、排水工程》乙级

资质证书编号：A244059226

有效期至：2028年12月1日



ZHONGHAO DESIGN

广东中颢工程设计有限公司
GUANGDONG ZHONGHAO ENGINEERING DESIGN CO., LTD.

分区平面图一 1:350

广东省施工图数字化审查专用

出图	设计单位: 广东中颖工程设计有限公司
	2025年09月23日确认图纸
审图	机构名称: 广东惠湾工程咨询有限公司
	机构类别: 一类 认定书编号: 19092
	业务范围: 一类 房屋建筑(含超限高层)工程; 一类 市政基础设施(给水、排水、燃气、热力、道路、桥梁、隧道、公共交通、风景园林、环境卫生)工程
	有效期至: 2026年12月24日
	2025年09月29日完成审查

工程设计证书编号

- 建筑行业《建筑工程》乙级资质, 证书编号: A244059226
- 风景园林工程设计专项乙级资质, 证书编号: A244059226
- 市政行业《给水、排水》乙级资质, 证书编号: A244059226
- 市政行业《道路、桥梁》乙级资质, 证书编号: A244059226
- 工程勘察专业类(勘察、测量)乙级资质, 证书编号: B244065810

附注

DESCRIPTIONS

会签

COORDINATION

总图	给排水
建筑	电气
结构	暖通

审定 APPROVED BY	黄玉洪	
项目负责 CAPTAIN	何益平	
专业负责 CHIEF ENGR.	韦嘉欣	
审核 EXAMINED BY	韦嘉欣	
校对 CHECKED BY	赖韶玉	
设计 DESIGNED BY	张静文	

加盖公章处

STAMP AREA

建设单位 CLIENT	韶关市武江区重阳镇人民政府
工程项目 PROJECT	韶关市武江区重阳镇妙联村新村市政基础设施建设项目(标段一)
子项 SUBENTRY	
图名 TITLE	分区平面图二
图别 DRAWING TYPE	园施
版本号 EDITION NO.	V1.0
日期 DATE	2025年6月
工程号 PROJECT NO.	ZHSC2025009

广东省建设工程勘察测绘出图专用章

单位名称: 广东中颖工程设计有限公司
业务范围: 市政行业(给水工程、排水工程)乙级
资质证书编号: A244059226
有效期至: 2028年12月11日



ZHONGHAO DESIGN

广东中颖工程设计有限公司
GUANGDONG ZHONGHAO ENGINEERING DESIGN CO., LTD.

分区平面图二 1:350


广东省施工图数字化审查专用

出图

设计单位: 广东中颖工程设计有限公司
2025年09月23日审核

审图

机构名称: 广东中颖工程设计有限公司
机构类别: 一类
业务范围: 一类
有效期限: 2025年09月29日完成审查

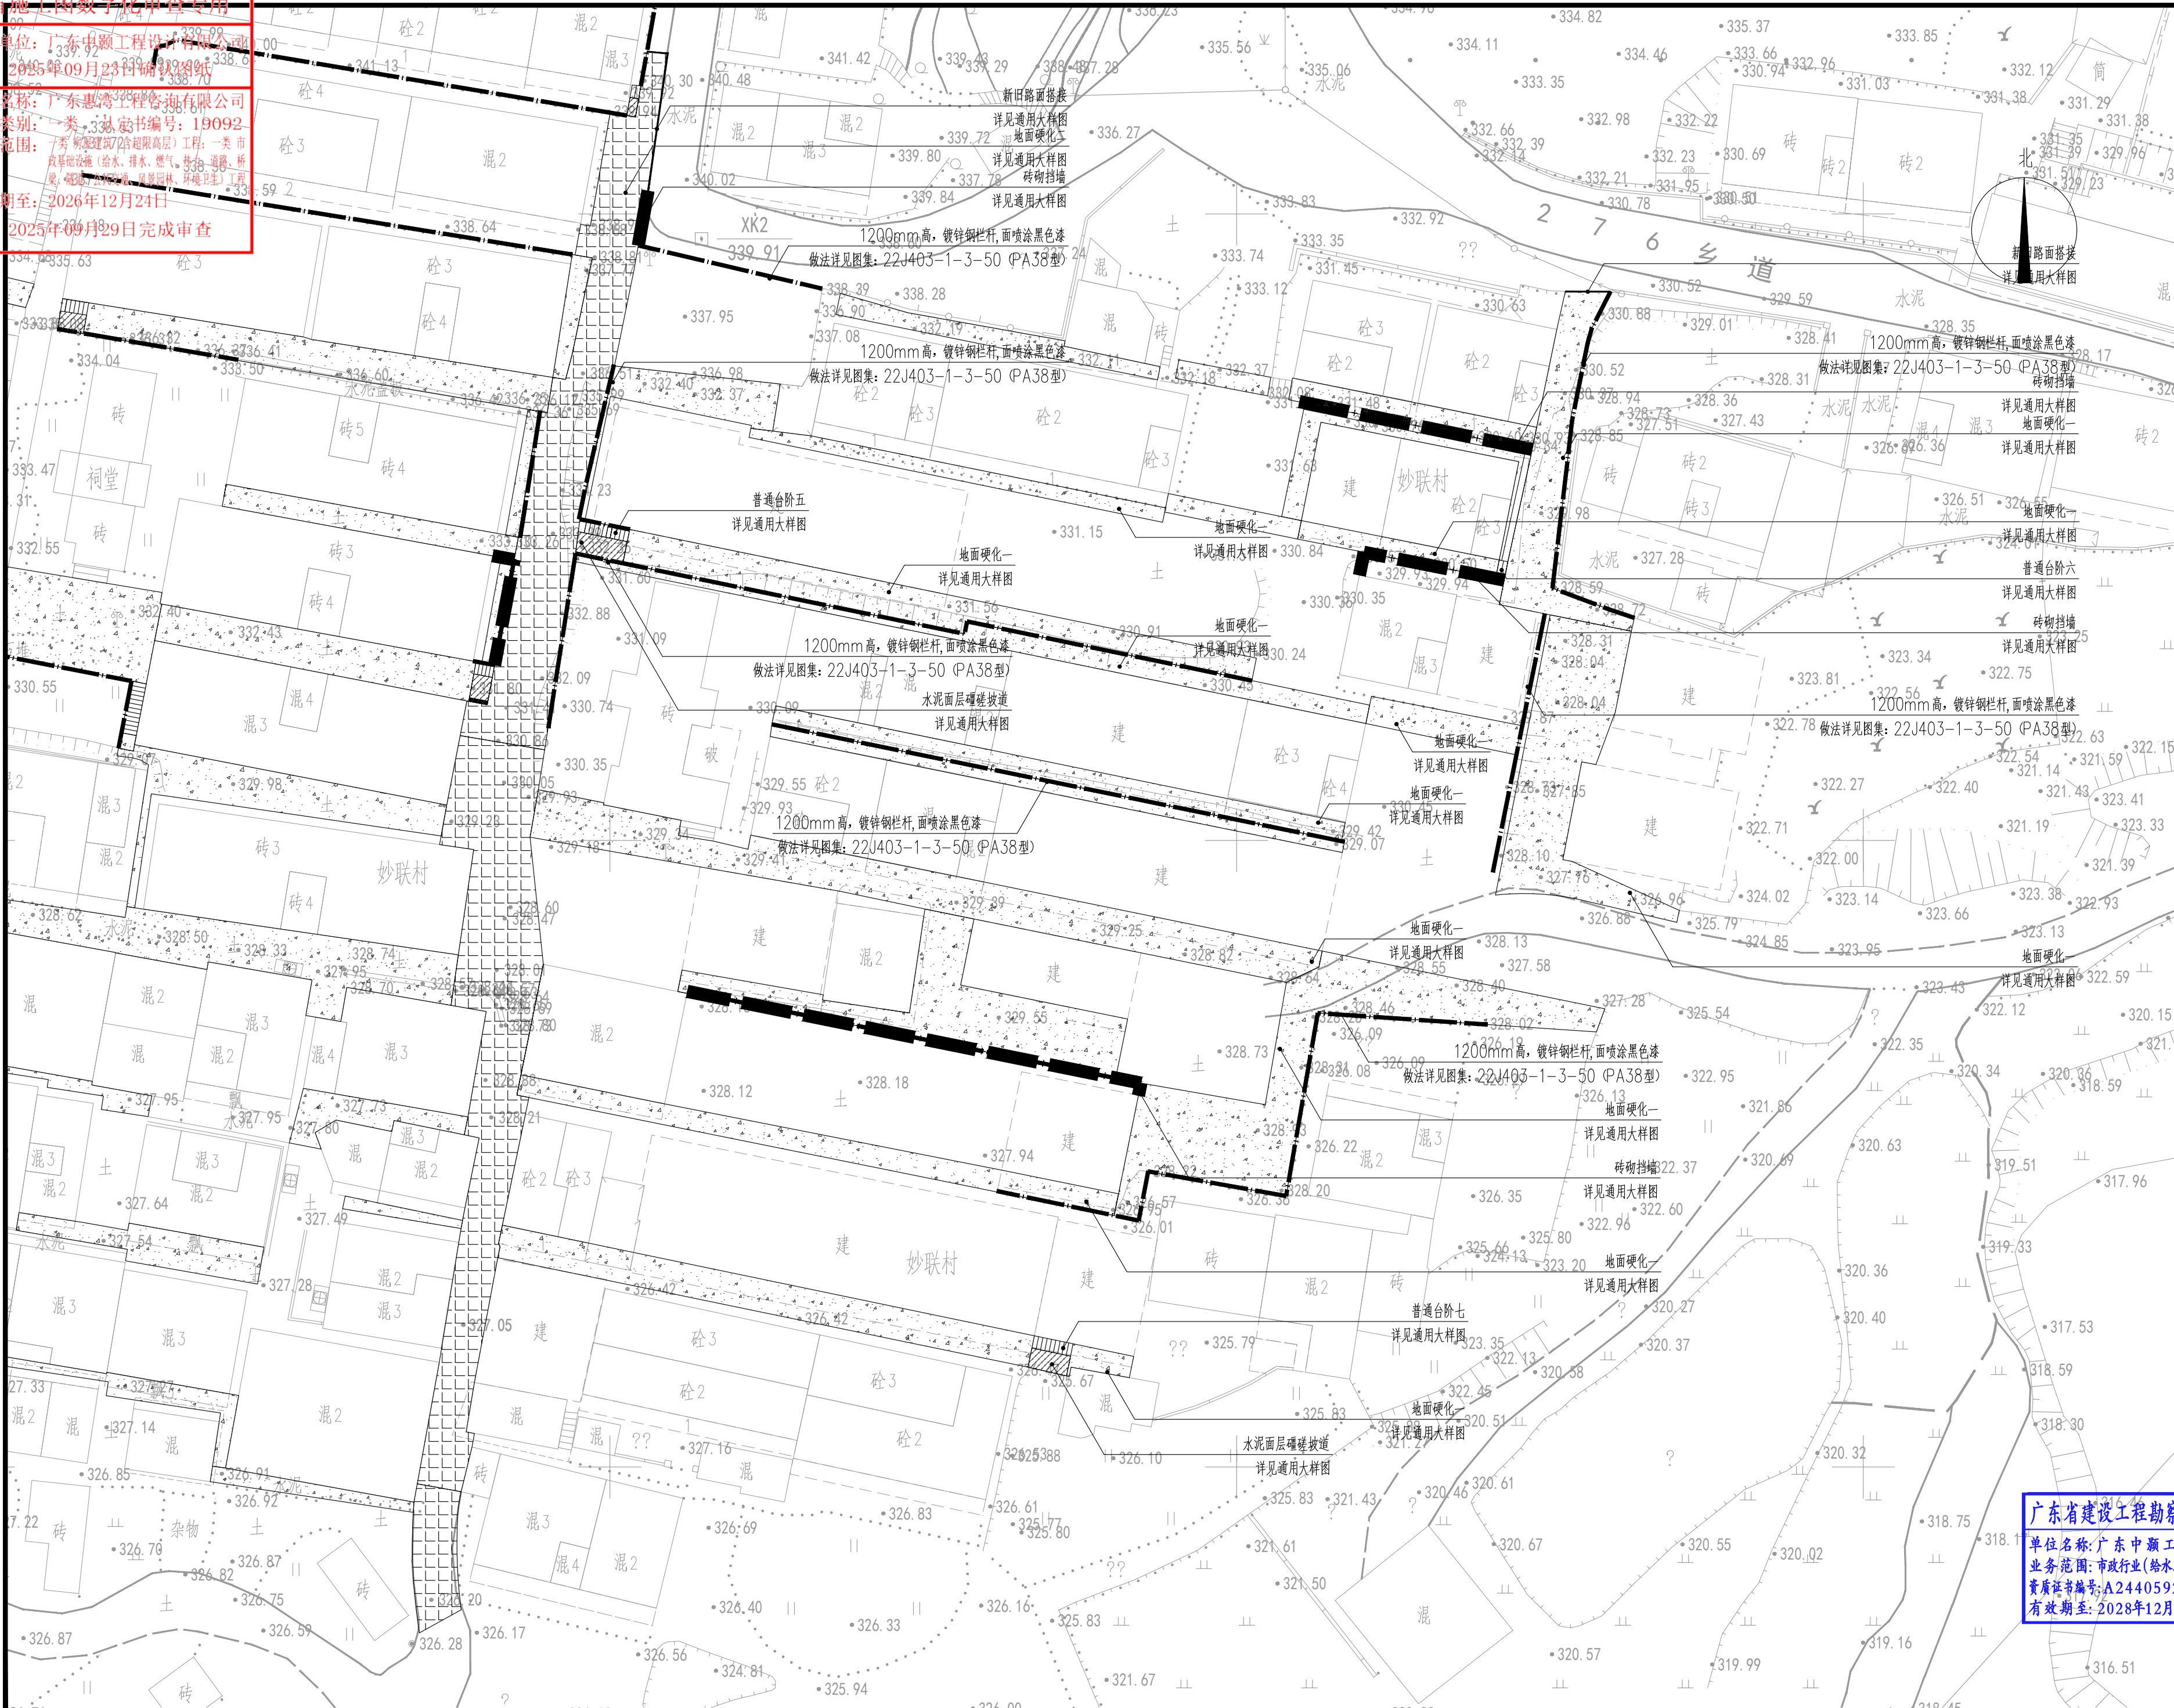

- 工程设计证书编号
- 建筑行业(建筑工程)乙级资质, 证书编号: A244059226
 - 风景园林工程设计专项乙级资质, 证书编号: A244059226
 - 市政行业(给水、排水)乙级资质, 证书编号: A244059226
 - 市政行业(道路、桥梁)乙级资质, 证书编号: A244059226
 - 工程勘察专业类(勘察、测量)乙级资质, 证书编号: B244065810

附注

会签	
总图	给排水
建筑	电气
结构	暖通

审定	黄玉洪
项目负责	何益平
专业负责	韦嘉欣
审核	韦嘉欣
校对	赖韶玉
设计	张静文

盖章图章处	
建设单位	韶关市武江区重阳镇人民政府
工程名称	韶关市武江区重阳镇妙联村新村市政基础设施建设项目(标段一)
图名	分区平面图三

图别	园施	图号	LYW-113
版本号	V1.0	日期	2025年6月
工程号	ZHSC2025009		

广东省建设工程勘察测绘出图专用章

单位名称: 广东中颖工程设计有限公司
业务范围: 市政行业(给水工程、排水工程)乙级
资质证书编号: A244059226
有效期至: 2028年12月1日

广东中颖工程设计有限公司
GUANGDONG ZHONGHAO ENGINEERING DESIGN CO., LTD.

分区平面图三 1:350

广东省施工图数字化审查专用

出图
设计单位: 广东中颢工程设计有限公司
2025年09月23日确认图纸

审图
机构名称: 广东惠湾工程咨询有限公司
机构类别: 一类 认定书编号: 19092
业务范围: 一类 房屋建筑(含超限高层)工程; 一类 市政基础设施(给水、排水、燃气、热力、道路、桥梁、隧道、公共交通、风景园林、环境卫生)工程
有效期至: 2026年12月24日
2025年09月29日完成审查

工程设计证书编号
1. 建筑行业(建筑工程)乙级资质, 证书编号: A244059226
2. 风景园林工程设计专项乙级资质, 证书编号: A244059226
3. 市政行业(给水、排水)乙级资质, 证书编号: A244059226
4. 市政行业(道路、桥梁)乙级资质, 证书编号: A244059226
5. 工程勘察专业类(勘察、测量)乙级资质, 证书编号: B244065810

附注
DESCRIPTIONS

会签
COORDINATION


总图	给排水
建筑	电气
结构	暖通

审定 APPROVED BY	黄玉洪	黄玉洪
项目负责 CAPTAIN	何益平	何益平
专业负责 CHIEF ENGR.	韦嘉欣	韦嘉欣
审核 EXAMINED BY	韦嘉欣	韦嘉欣
校对 CHECKED BY	赖韶玉	赖韶玉
设计 DESIGNED BY	张静文	张静文

加盖图章处
STAMP AREA

建设单位 CLIENT	韶关市武江区重阳镇人民政府
工程项目 PROJECT	韶关市武江区重阳镇妙联村新村市政基础设施建设项目(标段一)
子项 SUBENTRY	
图名 TITLE	尺寸图一
图别 DRAWING TYPE	园施
版本号 EDITION NO.	VL.0
工程号 PROJECT NO.	ZHSC2025009
图号 DRAWING NO.	LYW-121
日期 DATE	2025年6月

广东省建设工程勘察测绘出图专用章
单位名称: 广东中颢工程设计有限公司
业务范围: 市政行业(给水工程、排水工程)乙级
资质证书编号: A244059226
有效期至: 2028年12月1日

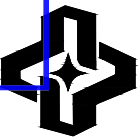

ZHONGHAO DESIGN

广东中颢工程设计有限公司
GUANGDONG ZHONGHAO ENGINEERING DESIGN CO., LTD.

尺寸图一 1:350

广东省施工图数字化审查专用

出图
设计单位：广东中颢工程设计有限公司
2025年09月23日确认图纸

审图
机构名称：广东惠湾工程咨询有限公司
机构类别：一类 认定书编号：19092
业务范围：一类 房屋建筑（含超限高层）工程；一类 市政基础设施（给水、排水、燃气、热力、道路、桥梁、隧道、公共交通、风景园林、环境卫生）工程
有效期至：2026年12月24日
2025年09月29日完成审查



工程设计证书编号

1. 建筑行业（建筑工程）乙级资质，证书编号：A244059226
2. 风景园林工程设计专项乙级资质，证书编号：A244059226
3. 市政行业（给水、排水）乙级资质，证书编号：A244059226
4. 市政行业（道路、桥梁）乙级资质，证书编号：A244059226
5. 工程勘察专业类（勘察、测量）乙级资质，证书编号：B244065810

附 注

DESCRIPTIONS

会 签

COORDINATION

总 图	给排水
建 筑	电 气
结 构	暖 通

审 定 APPROVED BY	黄玉洪	
项目负责 CAPTAIN	何益平	
专业负责 CHIEF ENGR.	韦嘉欣	
审 核 EXAMINED BY	韦嘉欣	
校 对 CHECKED BY	赖韶玉	
设 计 DESIGNED BY	张静文	


加盖图章处

STAMP AREA

建设单位 CLIENT	韶关市武江区重阳镇人民政府
工程项目 PROJECT	韶关市武江区重阳镇妙联村乡村振兴市政基础设施建设项目(标段一)
子 项 SUBENTRY	
图 名 TITLE	尺寸图二
图 别 DRAWING TYPE	园施
图 号 DRAWING NO.	LYW-122
版本号 EDITION NO.	V1.0
日 期 DATE	2025年6月
工程号 PROJECT NO.	ZHSC2025009

广东省建设工程勘察测绘出图专用章

单位名称：广东中颢工程设计有限公司
业务范围：市政行业（给水工程、排水工程）乙级
资质证书编号：A244059226
有效期至：2028年12月11日

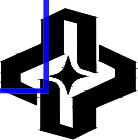

ZHONGHAO DESIGN

广东中颢工程设计有限公司
GUANGDONG ZHONGHAO ENGINEERING DESIGN CO., LTD.

尺寸图二 1:350

广东省施工图数字化审查专用

出图

设计单位: 广东中颖工程设计有限公司
2025年09月23日编制图纸

审图

机构名称: 广东中颖工程设计有限公司
机构类别: 一类
业务范围: 一类
有效期限: 2025年09月29日完成审查

工程设计证书编号

- 建筑行业(建筑工程)乙级资质, 证书编号: A244059226
- 风景园林工程设计专项乙级资质, 证书编号: A244059226
- 市政行业(给水、排水)乙级资质, 证书编号: A244059226
- 市政行业(道路、桥梁)乙级资质, 证书编号: A244059226
- 工程勘察专业类(勘察、测量)乙级资质, 证书编号: B244065810

附注

DESCRIPTIONS

会签

COORDINATION

总图	给排水
建筑	电气
结构	暖通

审定	黄玉洪	黄玉洪
项目负责	何益平	何益平
专业负责	韦嘉欣	韦嘉欣
审核	韦嘉欣	韦嘉欣
校对	赖韶玉	赖韶玉
设计	张静文	张静文

加盖图章处

STAMP AREA

建设单位	韶关市武江区重阳镇人民政府
工程项目	韶关市武江区重阳镇妙联村乡村振兴基础设施建设项目(标段一)
子项	
图名	尺寸图三
图别	园施
图号	LYW-123
版本号	V1.0
日期	2025年6月
工程号	ZHSC2025009

广东省建设工程勘察测绘出图专用章
单位名称: 广东中颖工程设计有限公司
业务范围: 市政行业(给水工程、排水工程)乙级
资质证书编号: A244059226
有效期至: 2028年12月1日




广东中颖工程设计有限公司
GUANGDONG ZHONGHAO ENGINEERING DESIGN CO., LTD.

尺寸图三 1:350

广东省施工图数字化审查专用

出图	设计单位: 广东中颢工程设计有限公司
	2025年09月23日确认图纸
审图	机构名称: 广东惠湾工程咨询有限公司
	机构类别: 一类 认定书编号: 19092
	业务范围: 一类 房屋建筑(含超限高层)工程; 一类 市政基础设施(给水、排水、燃气、热力、道路、桥梁、隧道、公共交通、风景园林、环境卫生)工程
	有效期至: 2026年12月24日
	2025年09月29日完成审查

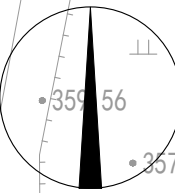

工程设计证书编号

- 建筑行业(建筑工程)乙级资质, 证书编号: A244059226
- 风景园林工程设计专项乙级资质, 证书编号: A244059226
- 市政行业(给水、排水)乙级资质, 证书编号: A244059226
- 市政行业(道路、桥梁)乙级资质, 证书编号: A244059226
- 工程勘察专业类(勘察、测量)乙级资质, 证书编号: B244065810

附注
DESCRIPTIONS

会签
COORDINATION

总图	给排水
建筑	电气
结构	暖通


审定 APPROVED BY	黄玉洪	
项目负责 CAPTAIN	何益平	
专业负责 CHIEF ENGR.	韦嘉欣	
审核 EXAMINED BY	韦嘉欣	
校对 CHECKED BY	赖韶玉	
设计 DESIGNED BY	张静文	

加盖图章处
STAMP AREA

建设单位 CLIENT	韶关市武江区重阳镇人民政府
工程项目 PROJECT	韶关市武江区重阳镇妙联村乡村振兴村基础设施建设项目(标段一)
子项 SUBENTRY	
图名 TITLE	定位图一
图别 DRAWING TYPE	园施
版本号 EDITION NO.	VL.0
日期 DATE	2025年6月
工程号 PROJECT NO.	ZHSC2025009

广东省建设工程勘察设计出图专用章

单位名称: 广东中颢工程设计有限公司
业务范围: 市政行业(给水工程、排水工程)乙级
资质证书编号: A244059226
有效期至: 2028年12月11日

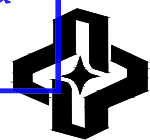



广东中颢工程设计有限公司
GUANGDONG ZHONGHAO ENGINEERING DESIGN CO., LTD.

定位图一 1:350

机构名称: 广东惠湾工程咨询有限公司
机构类别: 一类 认定书编号: 19092
业务范围: 一类 房屋建筑(含超限高层)工程;一类市政基础设施(给水、排水、燃气、热力、道路、桥梁、隧道、公共交通、风景园林、环境卫生)工程
有效期至: 2026年12月24日
2025年09月29日完成审查

建筑行业（建筑工程）乙级资质，证书编号：A244059226
 风景园林工程设计专项乙级资质，证书编号：A244059226
 市政行业（给水、排水）乙级资质，证书编号：A244059226
 市政行业（道路、桥梁）乙级资质，证书编号：A244059226
 工程勘察专业类（勘察、测量）乙级资质，证书编号：B2440465810

总图		给排水	
建筑		电气	
结构		暖通	

  定	黄玉洪	
目负责	何益平	
业负责	韦嘉欣	
核	韦嘉欣	
对	赖韶玉	
计	张静文	

八二四一

工程号	ZHSG2025009		
-----	-------------	--	--

单位名称: 广东中颢工程设计有限公司
业务范围: 市政行业(给水工程、排水工程)乙级
资质证书编号: A244059226
有效期至: 2028年12月11日



广东中颢工程设计有限公司
GUANGDONG ZHONGHAO ENGINEERING DESIGN CO., LTD.

定位图二 1:350


广东省施工图数字化审查专用

出图

设计单位: 广东中颢工程设计有限公司
2025年09月23日确认图纸

审图

机构名称: 广东惠湾工程咨询有限公司
机构类别: 一类 认定书编号: 19092
业务范围: 一类 房屋建筑(含超限高层)工程; 一类 市政基础设施(给水、排水、燃气、热力、道路、桥梁、隧道、公共交通、风景园林、环境卫生)工程
有效期至: 2026年12月24日
2025年09月29日完成审查

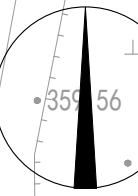

工程设计证书编号

- 建筑行业(建筑工程)乙级资质, 证书编号: A244059226
- 风景园林工程设计专项乙级资质, 证书编号: A244059226
- 市政行业(给水、排水)乙级资质, 证书编号: A244059226
- 市政行业(道路、桥梁)乙级资质, 证书编号: A244059226
- 工程勘察专业类(勘察、测量)乙级资质, 证书编号: B244065810

附注

DESCRIPTIONS

会签

COORDINATION

总图	给排水
建筑	电气
结构	暖通

审定 APPROVED BY	黄玉洪	
项目负责 CAPTAIN	何益平	
专业负责 CHIEF ENGR.	韦嘉欣	
审核 EXAMINED BY	韦嘉欣	
校对 CHECKED BY	赖韶玉	
设计 DESIGNED BY	张静文	


加盖图章处

STAMP AREA

建设单位 CLIENT	韶关市武江区重阳镇人民政府		
工程项目 PROJECT	韶关市武江区重阳镇妙联村乡村振兴村基础设施建设项目(标段一)		
子项 SUBENTRY			
图名 TITLE	标高图一		
图别 DRAWING TYPE	园施	图号 DRAWING NO.	LYW-141
版本号 EDITION NO.	V1.0	日期 DATE	2025年6月
工程号 PROJECT NO.	ZHSC2025009		

广东省建设工程勘察设计出图专用章

单位名称: 广东中颢工程设计有限公司
业务范围: 市政行业(给水工程、排水工程)乙级
资质证书编号: A244059226
有效期至: 2028年12月11日

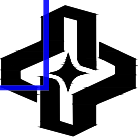

ZHONGHAO DESIGN

广东中颢工程设计有限公司
GUANGDONG ZHONGHAO ENGINEERING DESIGN CO., LTD.

标高图一 1:350


广东省施工图数字化审查专用

出图

设计单位: 广东中颢工程设计有限公司
2025年09月23日确认图纸

审图

机构名称: 广东惠湾工程咨询有限公司
机构类别: 一类 认定书编号: 19092
业务范围: 一类 房屋建筑(含超限高层)工程; 一类 市政基础设施(给水、排水、燃气、热力、道路、桥梁、隧道、公共交通、风景园林、环境卫生)工程
有效期至: 2026年12月24日
2025年09月29日完成审查

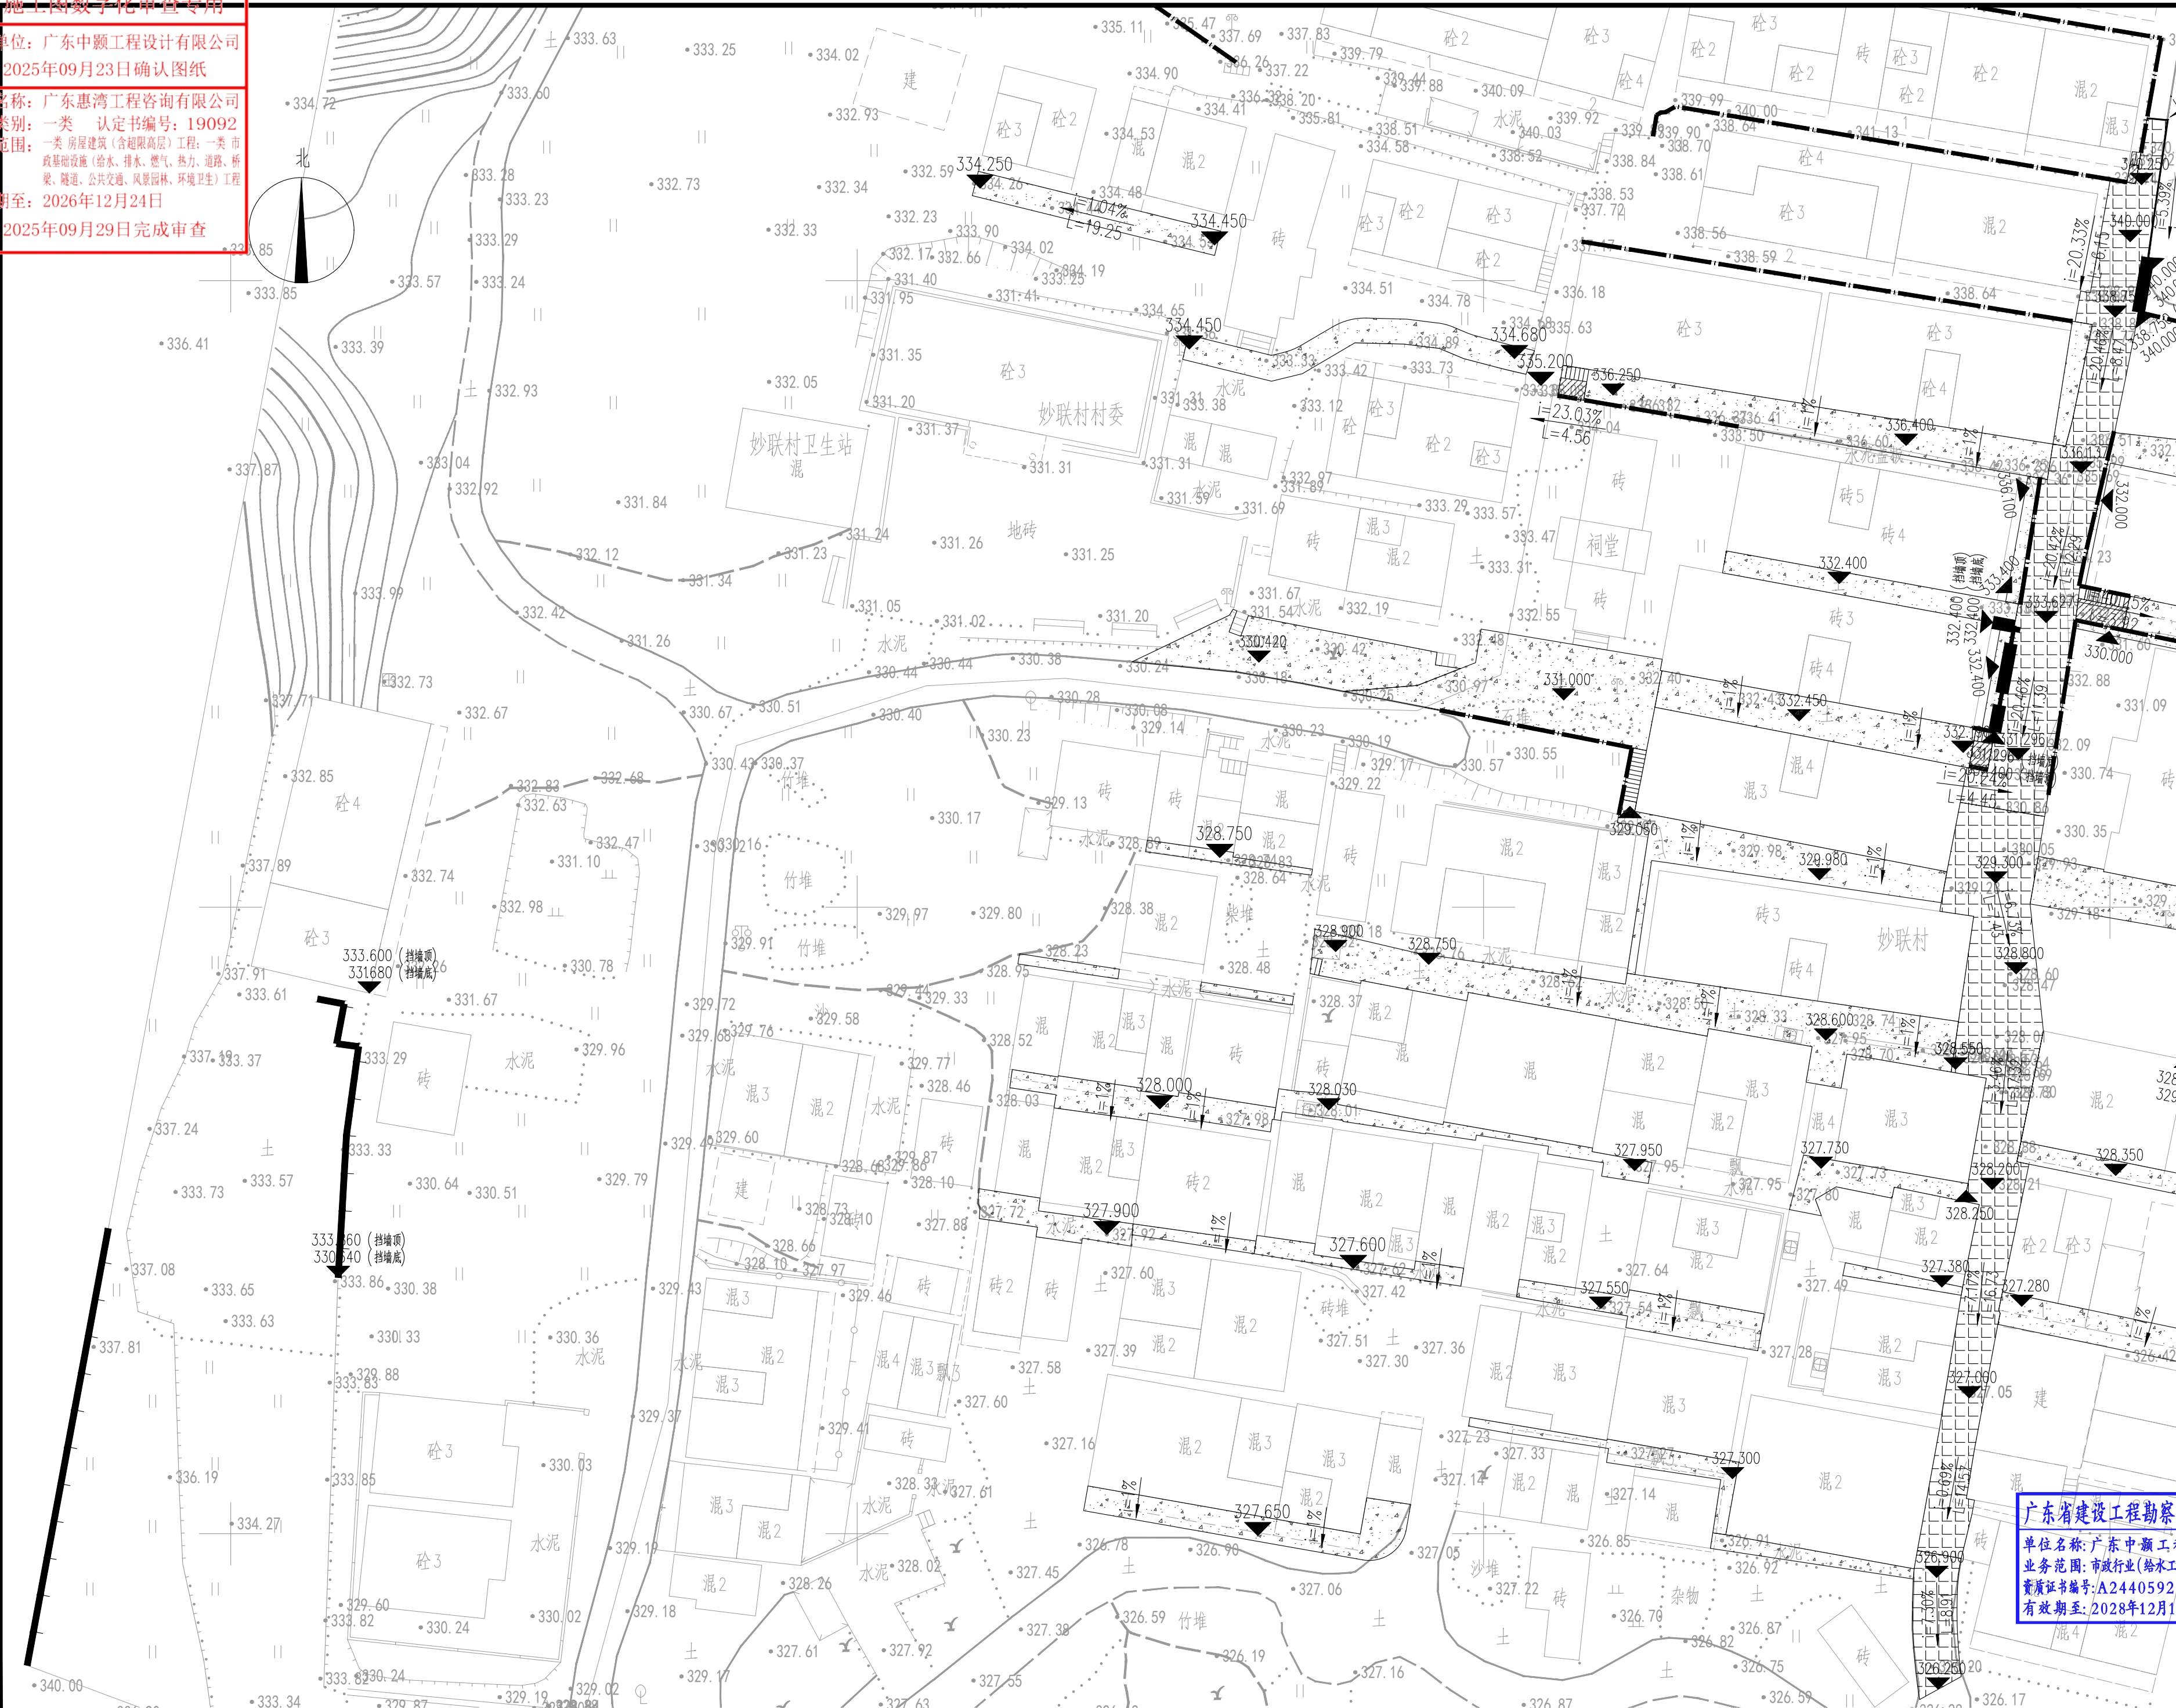

标高图二 1:350

- 工程设计证书编号
- 建筑行业(建筑工程)乙级资质, 证书编号: A244059226
 - 风景园林工程设计专项乙级资质, 证书编号: A244059226
 - 市政行业(给水、排水)乙级资质, 证书编号: A244059226
 - 市政行业(道路、桥梁)乙级资质, 证书编号: A244059226
 - 工程勘察专业类(勘察、测量)乙级资质, 证书编号: B244065810

附注

DESCRIPTIONS

会签	
COORDINATION	
总图	给排水
建筑	电气
结构	暖通

审定	黄玉洪	黄玉洪
项目负责	何益平	何益平
专业负责	韦嘉欣	韦嘉欣
审核	韦嘉欣	韦嘉欣
校对	赖韶玉	赖韶玉
设计	张静文	张静文

盖章图章处	
STAMP AREA	

建设单位	韶关市武江区重阳镇人民政府
工程项目	韶关市武江区重阳镇妙联村乡村振兴市政基础设施建设项目(标段一)
子项	
图名	标高图二
图别	园施
图号	LYW-142
版本号	V1.0
日期	2025年6月
工程号	ZHSC2025009

广东省建设工程勘察测绘出图专用章
单位名称: 广东中颢工程设计有限公司
业务范围: 市政行业(给水工程、排水工程)乙级
资质证书编号: A244059226
有效期至: 2028年12月1日

ZHONGHAO DESIGN

广东中颢工程设计有限公司

GUANGDONG ZHONGHAO ENGINEERING DESIGN CO., LTD.

广东省施工图数字化审查专用

出图

设计单位: 广东中颖工程设计有限公司
2025年09月23日确认出图

审图

机构名称: 广东中颖工程咨询有限公司
机构类别: 一类
业务范围: 一类
有效期限: 2025年09月29日完成审查

工程设计证书编号

- 建筑行业《建筑工程》乙级资质, 证书编号: A244059226
- 风景园林工程设计专项乙级资质, 证书编号: A244059226
- 市政行业《给水、排水》乙级资质, 证书编号: A244059226
- 市政行业《道路、桥梁》乙级资质, 证书编号: A244059226
- 工程勘察专业类《勘察、测量》乙级资质, 证书编号: B244065810

附注

DESCRIPTIONS

会签

COORDINATION

总图	给排水
建筑	电气
结构	暖通

审定	黄玉洪	黄玉洪
项目负责	何益平	何益平
专业负责	韦嘉欣	韦嘉欣
审核	韦嘉欣	韦嘉欣
校对	赖韶玉	赖韶玉
设计	张静文	张静文

加盖图章处

STAMP AREA

建设单位	韶关市武江区重阳镇人民政府
工程项目	韶关市武江区重阳镇妙联村新村市政基础设施建设项目(标段一)
子项	
图名	标高图三
图别	园施
图号	LYW-143
版本号	V1.0
日期	2025年6月
工程号	ZHSC2025009


广东省建设工程勘察测绘出图专用章
单位名称: 广东中颖工程设计有限公司
业务范围: 市政行业《给水工程、排水工程》乙级
资质证书编号: A244059226
有效期至: 2028年12月1日



广东中颖工程设计有限公司
GUANGDONG ZHONGHAO ENGINEERING DESIGN CO., LTD.


标高图三 1:350

广东省施工图数字化审查专用

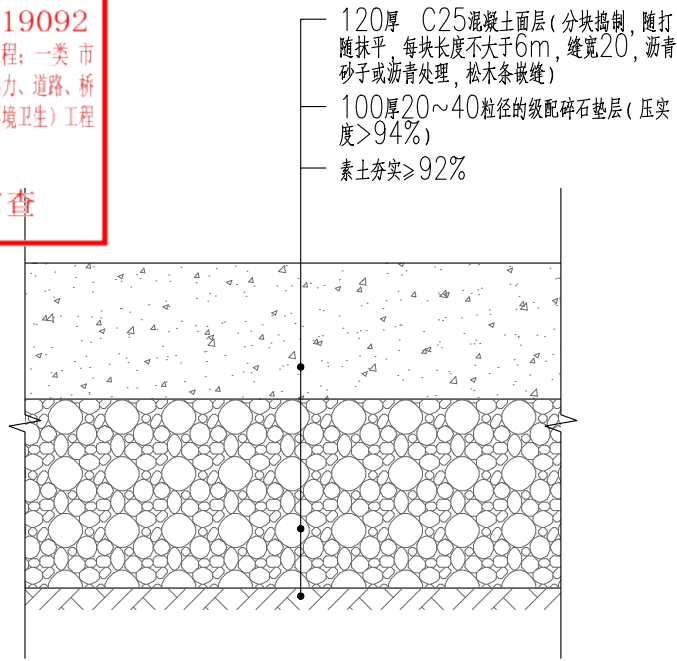出图
设计单位：广东中颖工程设计有限公司
2025年09月23日确认图纸审图
机构名称：广东惠湾工程咨询有限公司
机构类别：一类 认定书编号：19092
业务范围：一类 房屋建筑（含超限高层）工程；一类 市政基础设施（给水、排水、燃气、热力、道路、桥梁、隧道、公共交通、风景园林、环境卫生）工程
有效期至：2026年12月24日
2025年09月29日完成审查


地面硬化一详图 1:10

注：路面养生为水养生。

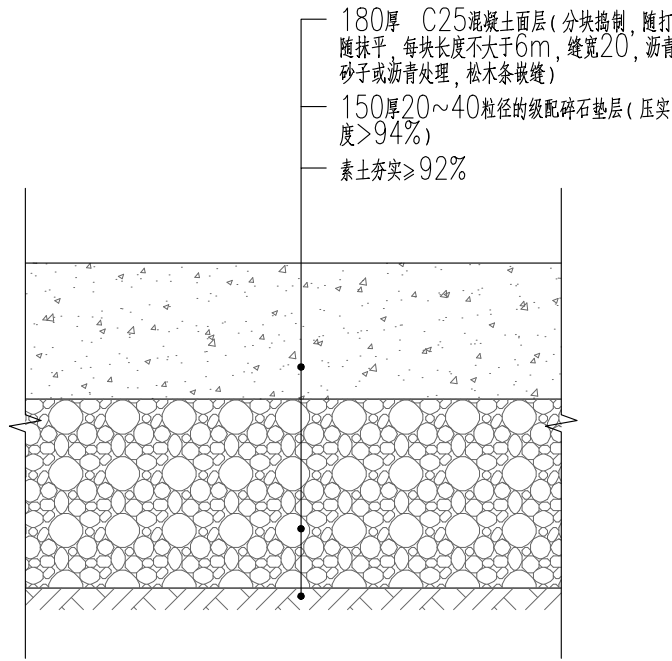


地面硬化二详图 1:10


注：路面养生为水养生。

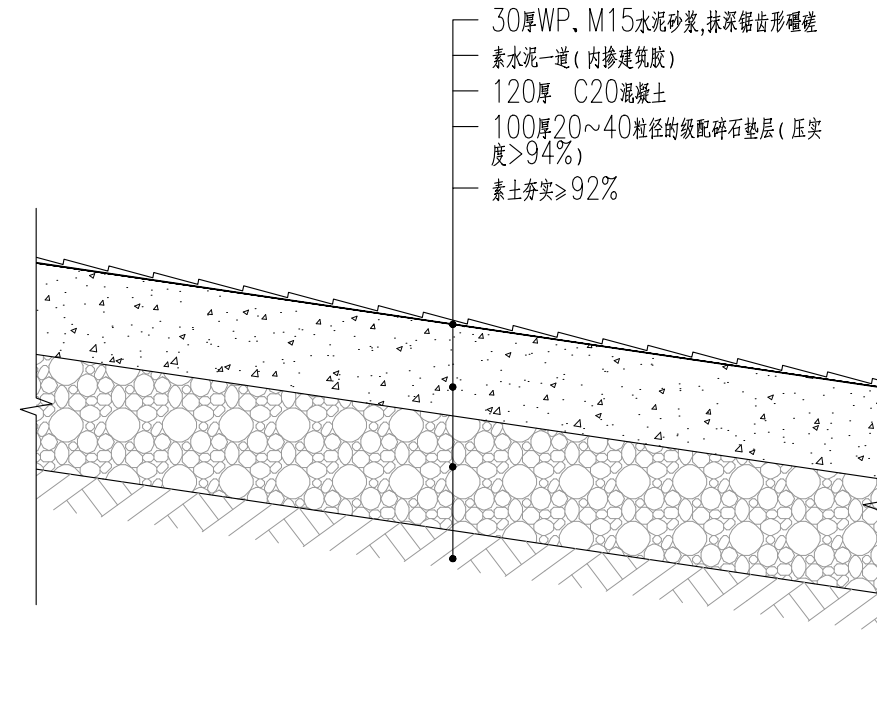

水泥面层礅磋坡道详图 1:10

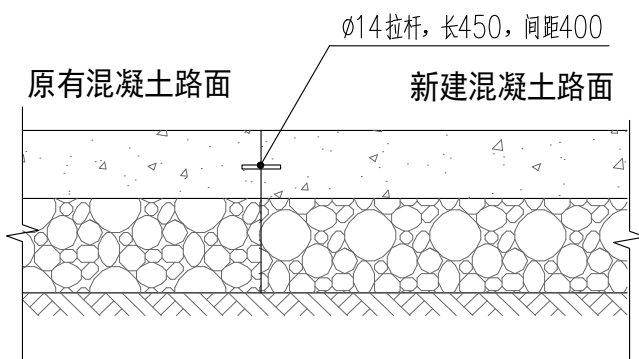


新旧混凝土路面搭接图 1:20

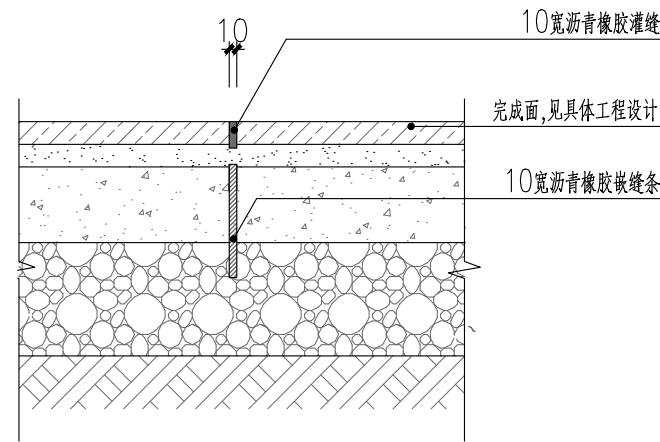


路面及广场伸缩缝设计 1:10

注：道路小于5m时，混凝土沿路面纵向每隔4m分块设缝；路宽≥5m时，沿路中心做纵向缩缝，沿路纵向每隔4m分块做缩缝；广场按

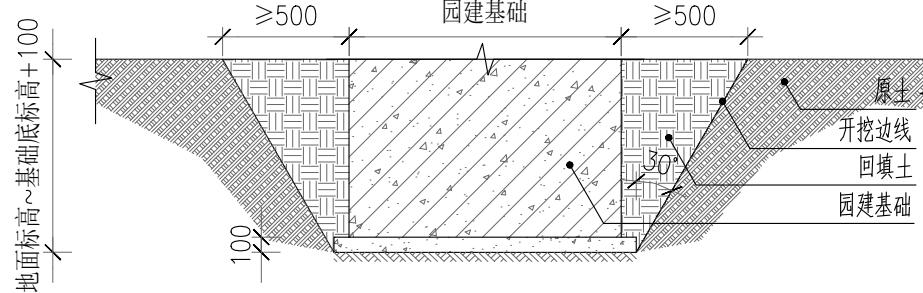


园建基础开挖大样图 1:50

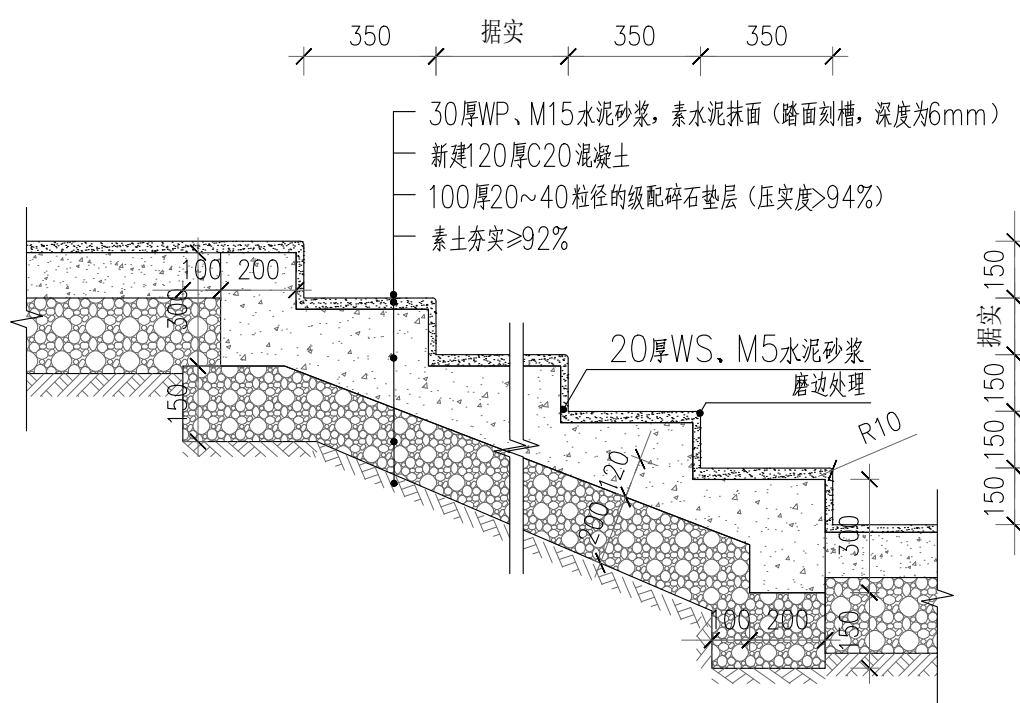


七级以下台阶做法详图 1:20

注：本工程基础的地基承载力特征值不小于fa=120KPa。

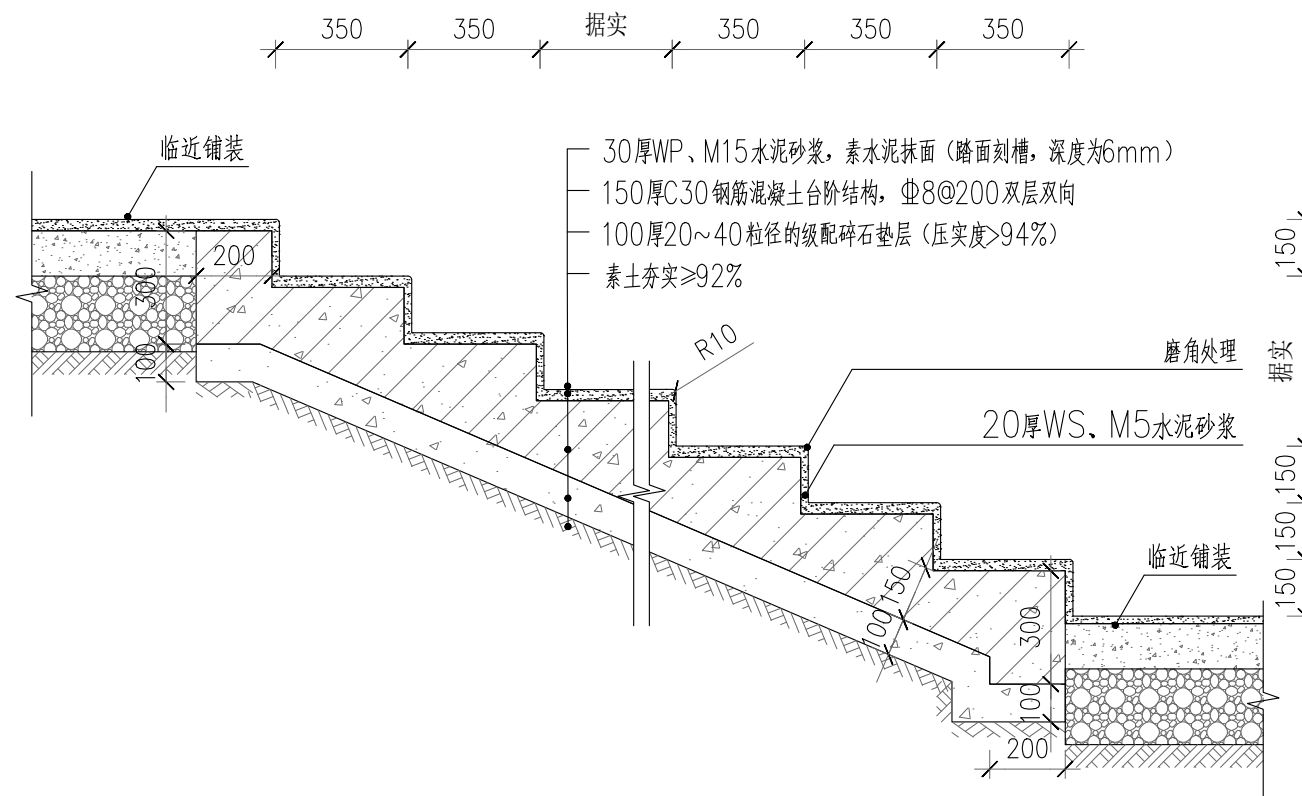

七级以上台阶做法详图 1:20

注：本工程基础的地基承载力特征值不小于fa=120KPa。

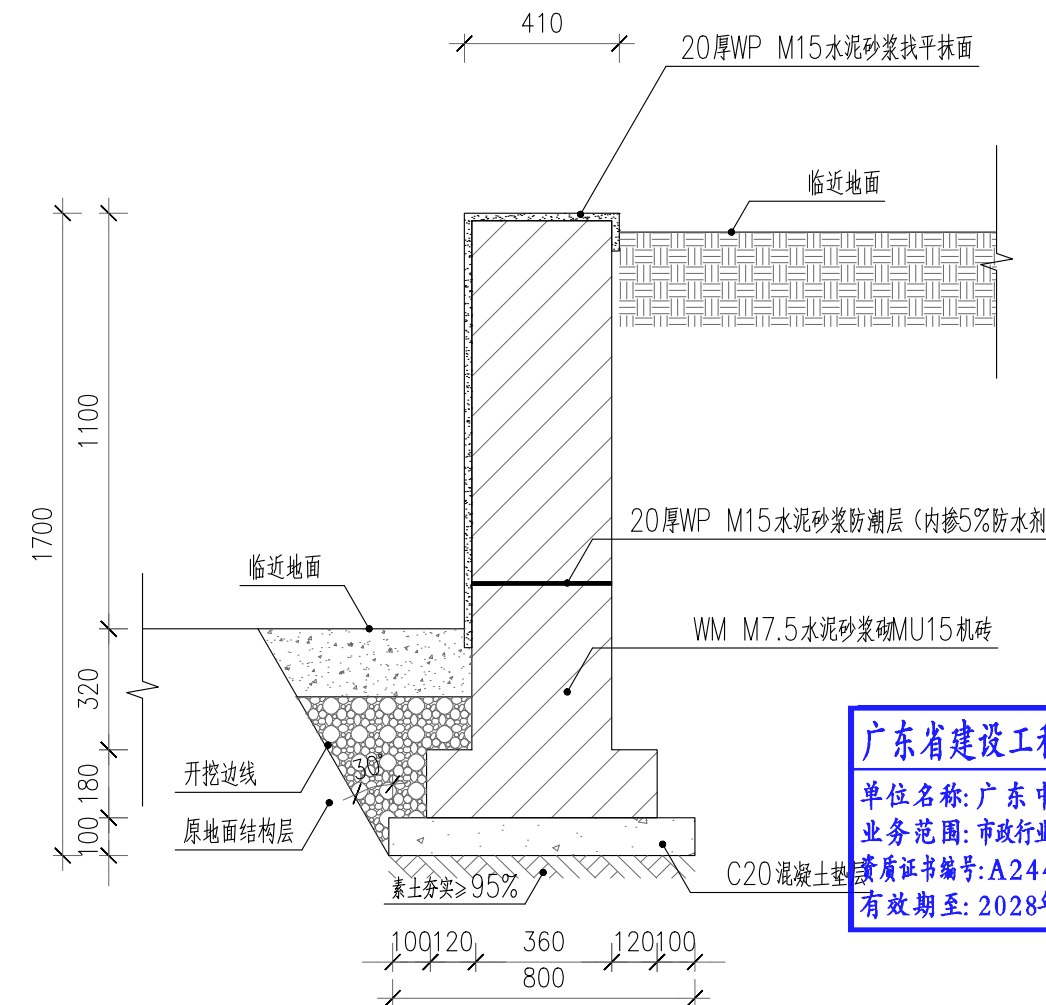

砖砌挡墙做法详图 1:20

工程设计证书编号

1. 建筑行业（建筑工程）乙级资质，证书编号：A244059226
2. 风景园林工程设计专项乙级资质，证书编号：A244059226
3. 市政行业（给水、排水）乙级资质，证书编号：A244059226
4. 市政行业（道路、桥梁）乙级资质，证书编号：A244059226
5. 工程勘察专业类（勘察、测量）乙级资质，证书编号：B244065810附注
DESCRIPTIONS会签
COORDINATION

总图		给排水	
建筑		电气	
结构		暖通	

审定 APPROVED BY	黄玉洪	黄玉洪
项目负责 CAPTAIN	何益平	何益平
专业负责 CHIEF ENGR.	韦嘉欣	韦嘉欣
审核 EXAMINED BY	韦嘉欣	韦嘉欣
校对 CHECKED BY	赖韶玉	赖韶玉
设计 DESIGNED BY	张静文	张静文


加盖图章处
STAMP AREA

建设单位 CLIENT	韶关市武江区重阳镇人民政府
工程项目 PROJECT	韶关市武江区重阳镇妙联村新村市政基础设施建设项目(标段一)
子项 SUB-ENTRY	
图名 TITLE	通用大样图01
图别 DRAWING TYPE	园施
版本号 EDITION NO.	V1.0
日期 DATE	2025年6月
工程号 Project No.	ZHSG2025009
图号 DRAWING NO.	LYW-201

广东省建设工程勘察测绘出图专用章
单位名称：广东中颖工程设计有限公司
业务范围：市政行业（给水工程、排水工程）乙级
资质证书编号：A244059226
有效期至：2028年12月11日ZHONGHAO DESIGN
广东中颖工程设计有限公司
GUANGDONG ZHONGHAO ENGINEERING DESIGN CO., LTD.

广东省施工图数字化审查专用


出图
设计单位：广东中颢工程设计有限公司
2025年09月23日确认图纸
审图
机构名称：广东惠湾工程咨询有限公司
机构类别：一类 认定书编号：19092
业务范围：一类 房屋建筑（含超限高层）工程；一类 市政基础设施（给水、排水、燃气、热力、道路、桥梁、隧道、公共交通、风景园林、环境卫生）工程
有效期至：2026年12月24日
2025年09月29日完成审查

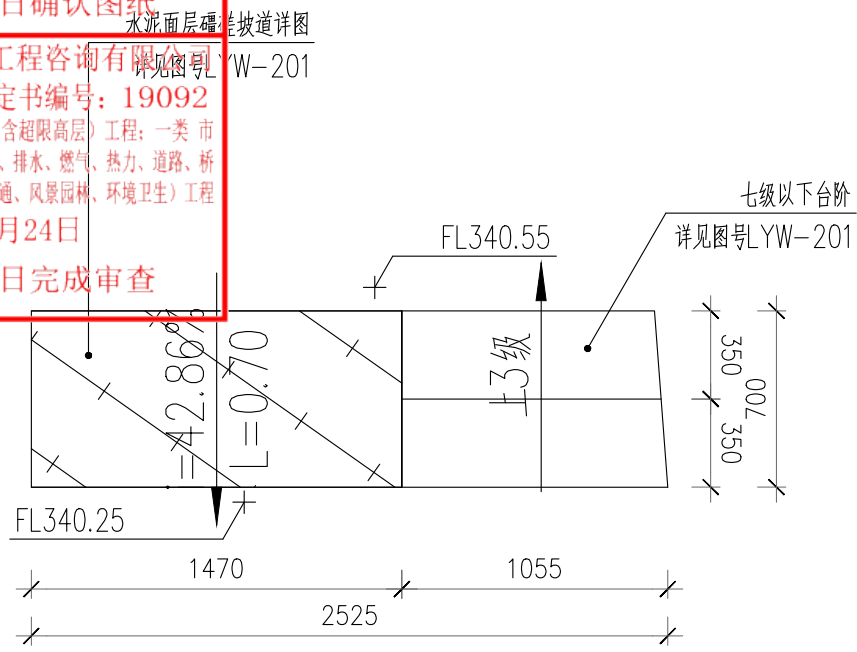


广东省施工图数字化审查专用

出图设计单位：广东中颢工程设计有限公司
2025年09月23日确认图纸

审图机构名称：广东惠湾工程咨询有限公司
机构类别：一类 认定书编号：19092
业务范围：一类 房屋建筑（含超限高层）工程；一类 市政基础设施（给水、排水、燃气、热力、道路、桥梁、隧道、公共交通、风景园林、环境卫生）工程
有效期至：2026年12月24日
2025年09月29日完成审查

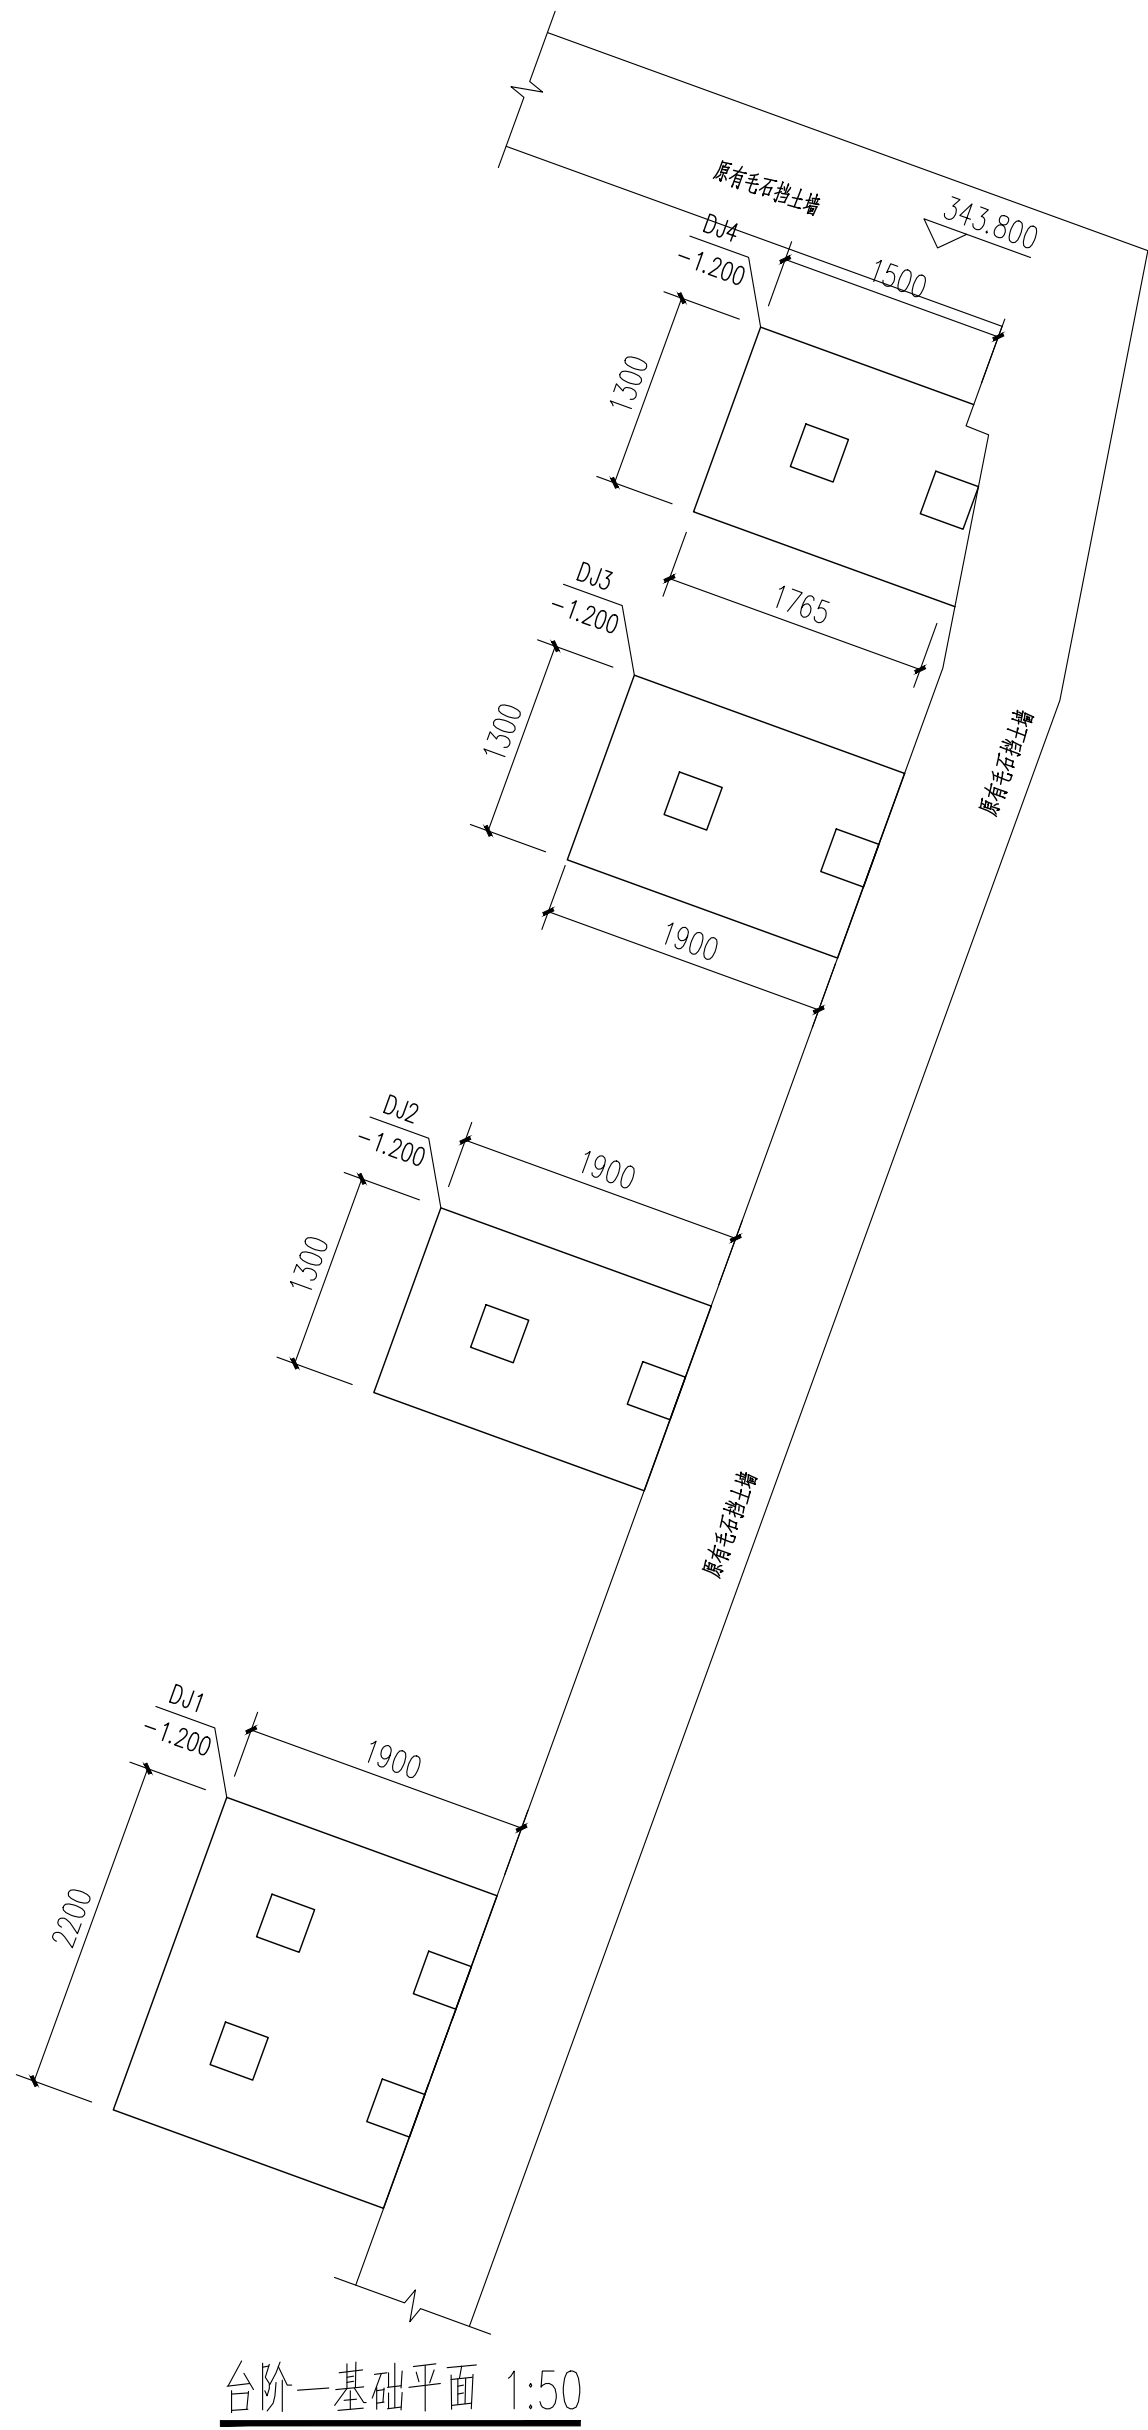

台阶一基础平面 1:50

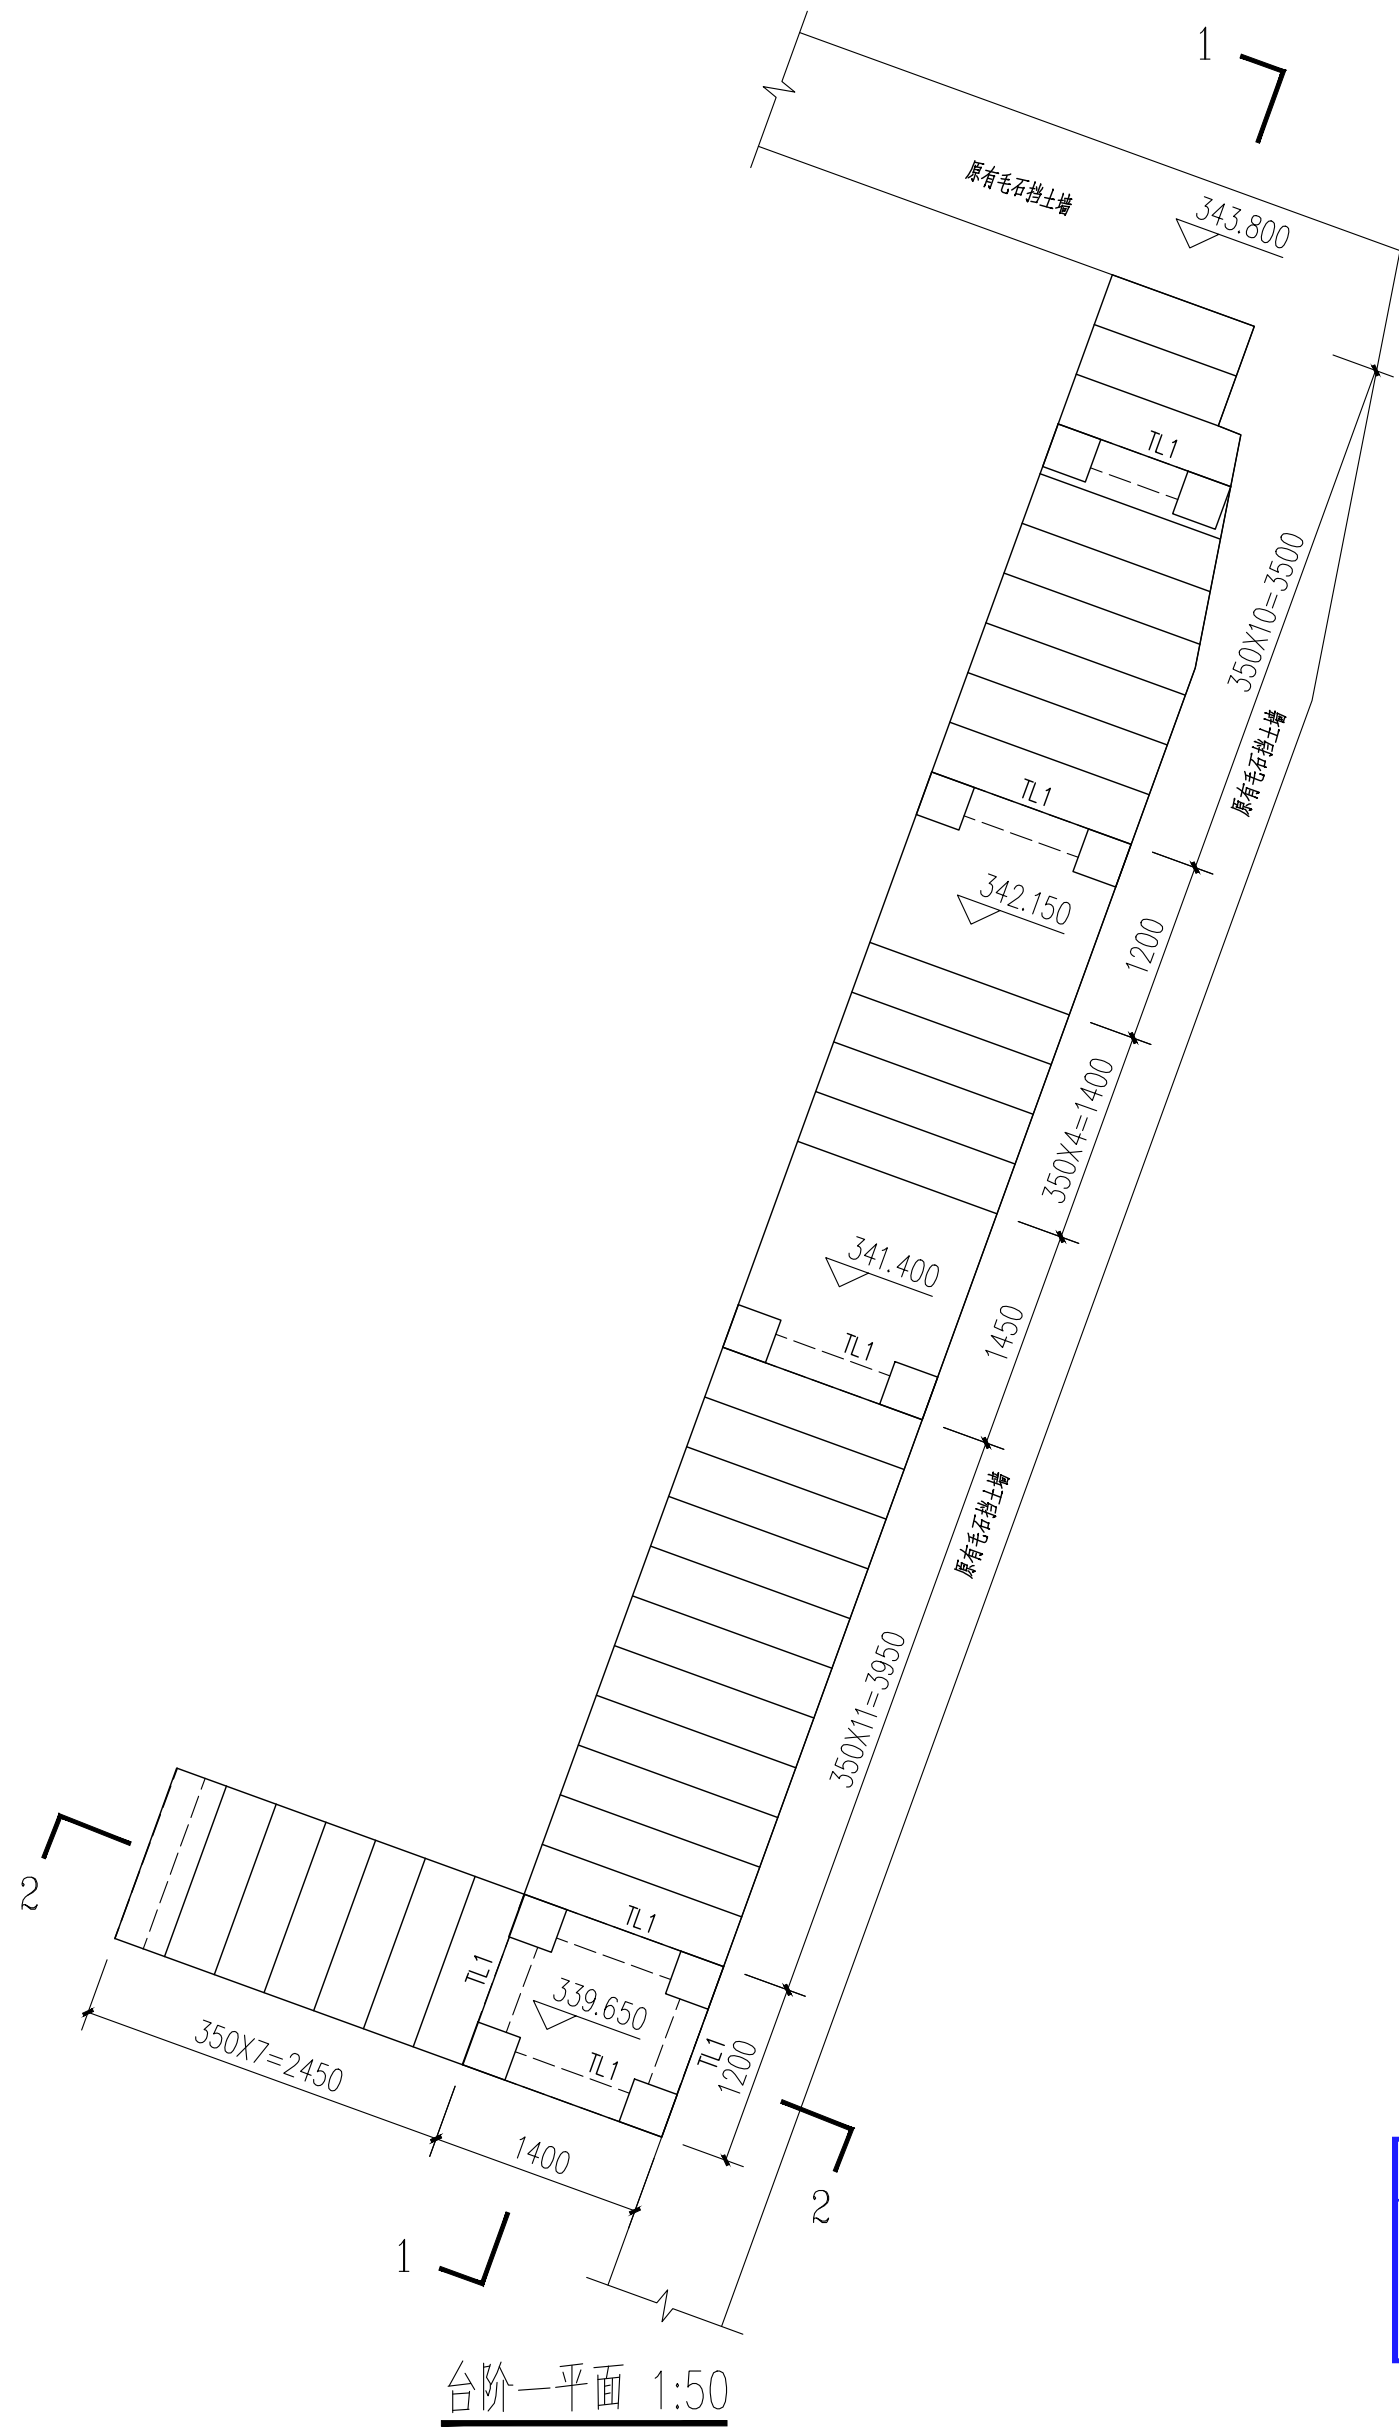

台阶一平面 1:50

工程设计证书编号

- 建筑行业（建筑工程）乙级资质，证书编号：A244059226
- 风景园林工程设计专项乙级资质，证书编号：A244059226
- 市政行业（给水、排水）乙级资质，证书编号：A244059226
- 市政行业（道路、桥梁）乙级资质，证书编号：A244059226
- 工程勘察专业类（勘察、测量）乙级资质，证书编号：B244065810

附注
DESCRIPTIONS

会签
COORDINATION


总图		给排水	
建筑		电气	
结构		暖通	

审定 APPROVED BY	黄玉洪	黄玉洪
项目负责人 CAPTAIN	何益平	何益平
专业负责 CHIEF ENGR.	何益平	何益平
审核 EXAMINED BY	何益平	何益平
校对 CHECKED BY	黄学海	黄学海
设计 DESIGNED BY	陈永杰	陈永杰

加盖图章处
STAMP AREA


建设单位 CLIENT	韶关市武江区重阳镇人民政府		
工程项目 PROJECT	韶关市武江区重阳镇妙联村樟阁新村市政基础设施建设（标段一）		
子项 SUBENTRY			
图名 TITLE	台阶一大样图01		
图别 DRAWING TYPE	水施	图号 DRAWING NO.	LYW-301
版本号 EDITION NO.	V1.0	日期 DATE	2025年6月
工程号 PROJECT NO.	ZHSG2025009		

广东省建设工程勘察设计出图专用章
单位名称：广东中颢工程设计有限公司
业务范围：市政行业（给水工程、排水工程）乙级
资质证书编号：A244059226
有效期至：2028年12月11日

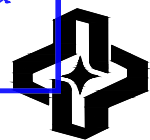


广东中颢工程设计有限公司
GUANGDONG ZHONGHAO ENGINEERING DESIGN CO., LTD.

广东省施工图数字化审查专用

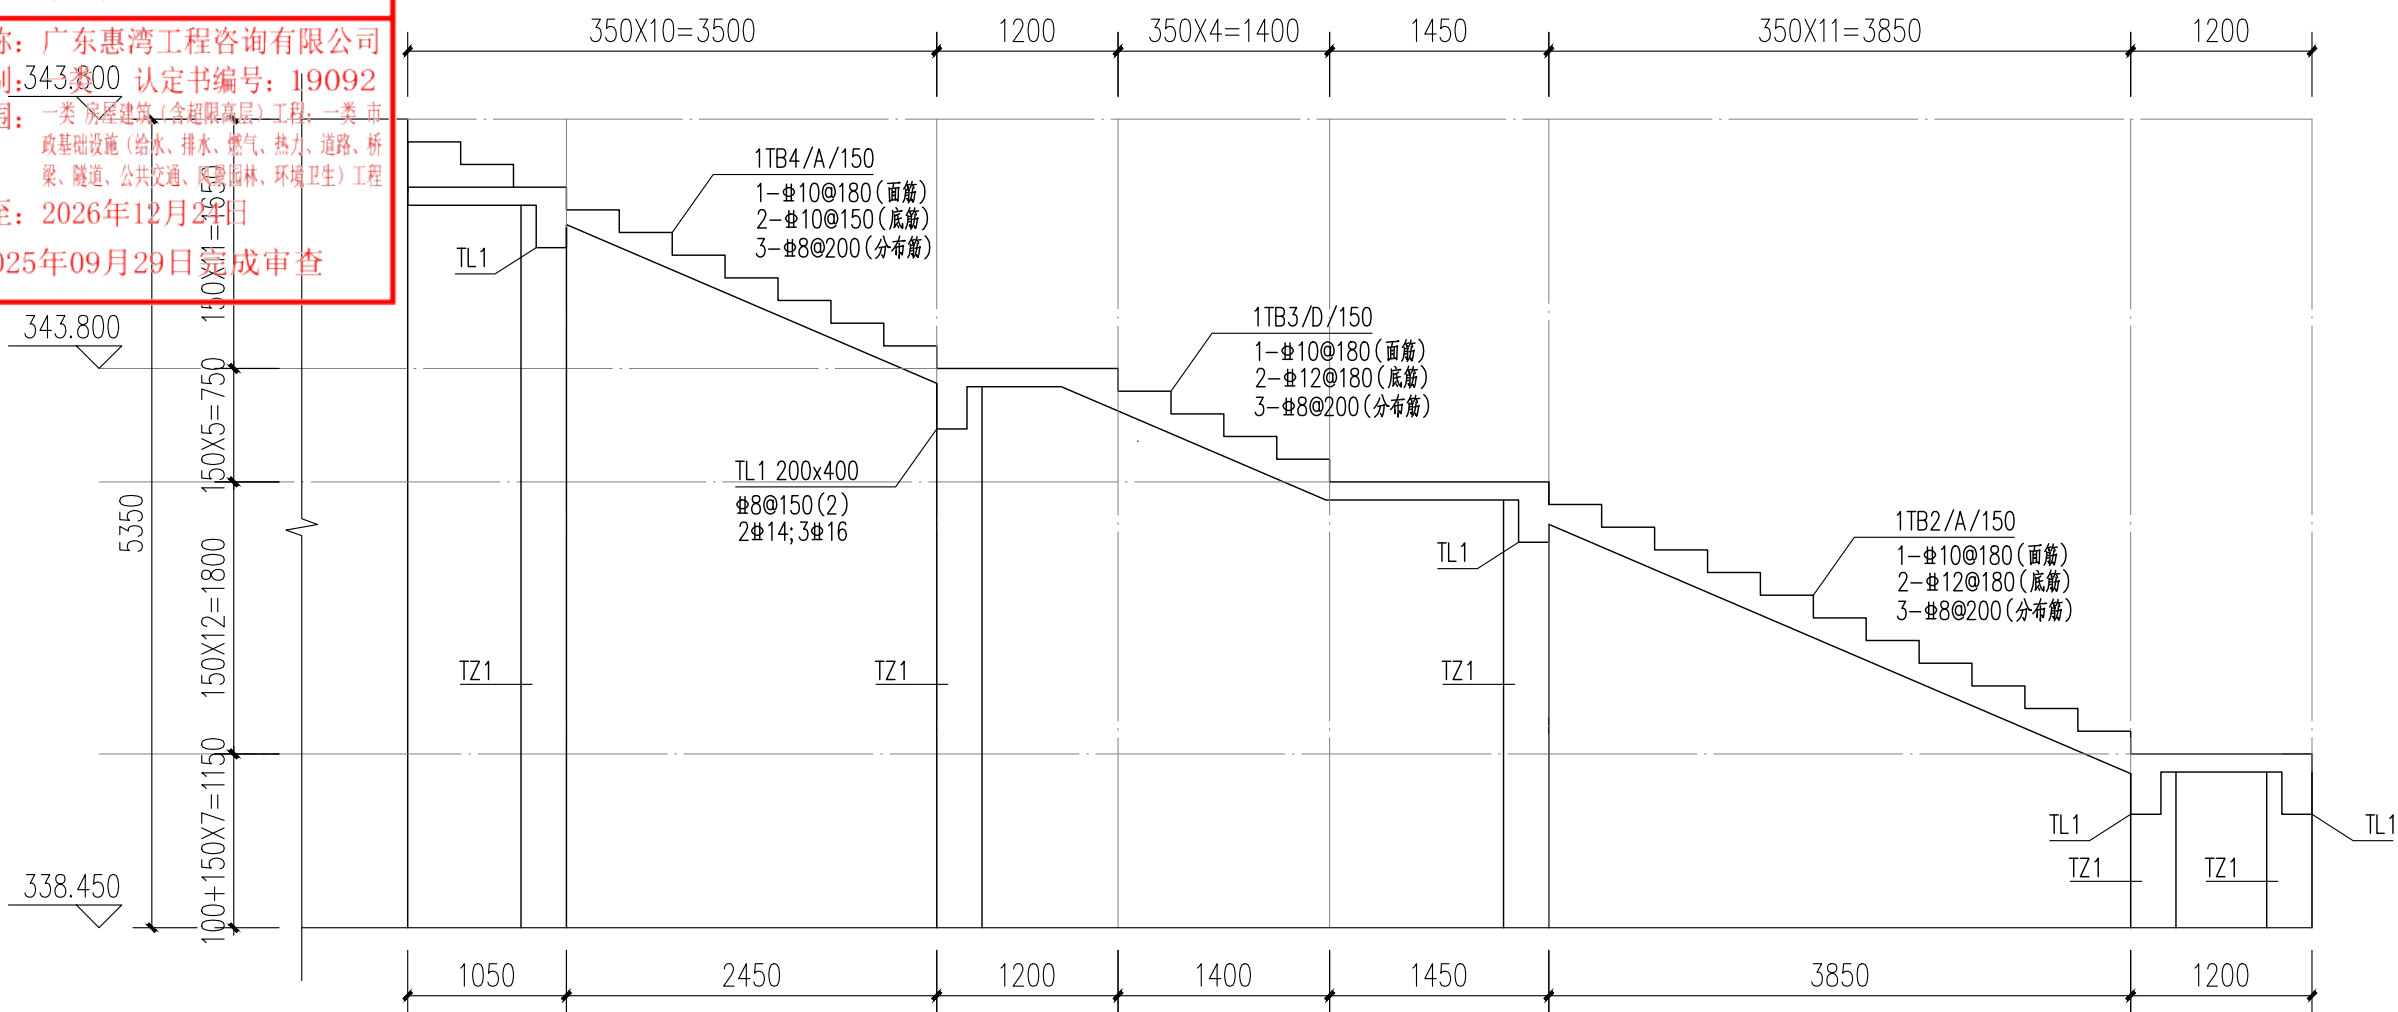出图
设计单位: 广东中颖工程设计有限公司
2025年09月23日确认图纸审图
机构名称: 广东惠湾工程咨询有限公司
机构类别: 343.000 认定书编号: 19092
业务范围: 一类: 房屋建筑(含超限高层)工程; 一类: 市政基础设施(给水、排水、燃气、热力、道路、桥梁、隧道、公共交通、园林绿化、环境卫生)工程
有效期至: 2026年12月31日
2025年09月29日完成审查

1-1剖面图 1:50

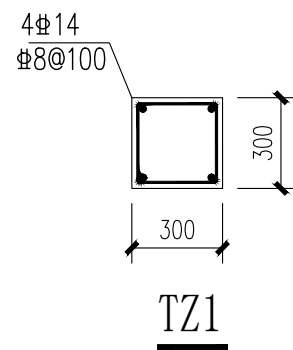


独基说明:

- 本工程采用柱下独立基础(阶梯型),未注明的各基础底标高为-1.200m。
- 本工程基础的持力层为粉质粘土,未处理的地基承载力特征值 $f_{ak}=150\text{KPa}$ 。
- 基坑开挖时应做好场地内排水措施,基坑开挖过程中严禁基槽暴晒或积水浸泡。地基检测完后应立即施工基础垫层和基础;基础垫层每边挑出100mm。
- 材料:垫层C20,混凝土C30,钢筋HRB400(Φ)。
- DJ1—独基编号
/XXXX—基础底标高
- 基础施工完后回填土应在柱基相对两个方向同时回填,并分层夯实,夯实系数 >0.94 。
- 当基础宽度大于或等于2.5m时,底板钢筋长度为边长的0.9倍,并交错布置,除注明外基础较长的钢筋置于下层。
- 其余未注明的部分详见结构设计总说明及22G101-3图集。

独基配筋表

DJ1,400 B&T: X&Y, #12@200	DJ2,400 B: X&Y, #12@200
DJ3,400 B: X&Y, #12@200	DJ4,400 B: X&Y, #12@200

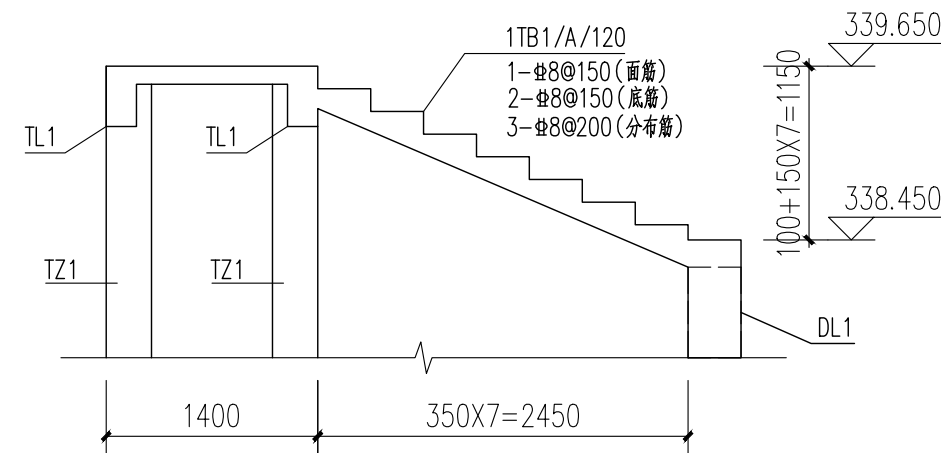

2-2剖面图 1:50

楼梯说明:

- 本图楼梯配筋采用平法表示,详见国标图集(22G101-2)。
- 未注明平台板、折梁梯段板厚均为120mm,配筋双层双向#8@200。
- 未注明的TZ均为TZ1。
- 当混凝土板的厚度不小于150mm时,对板的无支承边的端部,宜设置U形构造钢筋并与板顶、板底的钢筋搭接。
- 面层做法为:30厚WP、M15水泥砂浆,素水泥抹面(踏面刻槽,深度为6mm)。

工程设计证书编号

- 建筑行业(建筑工程)乙级资质,证书编号:A244059226
- 风景园林工程设计专项乙级资质,证书编号:A244059226
- 市政行业(给水、排水)乙级资质,证书编号:A244059226
- 市政行业(道路、桥梁)乙级资质,证书编号:A244059226
- 工程勘察专业类(勘察、测量)乙级资质,证书编号:B244065810

附注

DESCRIPTIONS

会签

COORDINATION

总图		给排水	
建筑		电气	
结构		暖通	

审定 APPROVED BY	黄玉洪	黄玉洪
项目负责 CAPTAIN	何益平	何益平
专业负责 CHIEF ENGR.	何益平	何益平
审核 EXAMINED BY	何益平	何益平
校对 CHECKED BY	黄学海	黄学海
设计 DESIGNED BY	陈永杰	陈永杰

加盖图章处

STAMP AREA

建设单位 CLIENT	韶关市武江区重阳镇人民政府		
工程项目 PROJECT	韶关市武江区重阳镇妙联村阁新村市政基础设施建设(标段一)		
子项 SUBENTRY			
图名 TITLE	台阶一大样图02		
图别 DRAWING TYPE	水施	图号 DRAWING NO.	LYW-302
版本号 EDITION NO.	V1.0	日期 DATE	2025年6月
工程号 Project No.	ZHSG2025009		


广东省建设工程勘察测绘出图专用章

单位名称: 广东中颖工程设计有限公司

业务范围: 市政行业(给水工程、排水工程)乙级

资质证书编号: A244059226

有效期至: 2028年12月31日

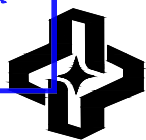

ZHONGHAO DESIGN

广东中颖工程设计有限公司

GUANGDONG ZHONGHAO ENGINEERING DESIGN CO., LTD.