

2025年曲江区老旧小区基础设施提质升级工程

施 工 图 设 计


 中启信项目咨询有限公司

二零二五年

专业	姓名	日期	专业	姓名	日期
审核			审核		
编制			编制		

图 纸 目 录

工程名称：		2025年曲江区老旧小区基础设施提质升级工程					设计号：	LSZZ2025-01			
专业分类：		建筑					设计阶段：	施工图			
序号	图 名	图 号	重复使用 图纸编号	张数	备 注	序号	图 名	图 号	重复使用 图纸编号	张数	备 注
1	图纸目录	JS-ML-01		1	A2						
2	设计说明	JS-SM-01		1	A2						
3	拆除平面图	JS-ZT-01		1	A2						
4	总平面布置图	JS-ZT-02		1	A2						
5	竖向设计总平面布置图	JS-ZT-03		1	A2						
6	尺寸及定位总平面布置图	JS-ZT-04		1	A2						
7	做法详图	JS-XT-01		1	A2						
8											
9											
中启信项目咨询有限公司

资质证书编号：A201153697
工程设计风景园林工程专项乙级；工程设计市政行业道路工程专业乙级；工程设计建筑行业（建筑工程）乙级；工程设计市政行业排水工程专业乙级；工程设计环境工程专项（物理污染防治工程）乙级；工程设计市政行业给水工程专业乙级。

备注：

本图版权属本公司所有，未经本公司负责人书面许可，任何人不得擅自复制或复用。
本图应经相关政府主管部门批准后方可生效使用。本图未经施工图审查公司审查合格，不得用于现场施工，仅供业主建设投资前估算，建设造价之参考图。本图应由相关人员签字及同时加盖出图章和注册执业章方可有效。

图纸专用章：

注册师执业章：

工程名称：
2025年曲江区老旧小区基础设施提质升级工程

子项名称：
桃园西3栋

建设单位：
韶关市曲江区马坝镇人民政府





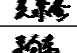
审 定	吴景泰	
工程负责人	王来生	
专业负责人	吴景泰	
审 核	李向东	
校 对	吴景泰	
设 计	杨忠标	

图 名：
图纸目录

项目编号		
图 别	建 施	日 期
图 号	JS-ML-01	2025.10
版 本	第 1 版	

台 幣 單 位	票 名	口 數	金 字 號	票 名	口 數

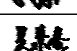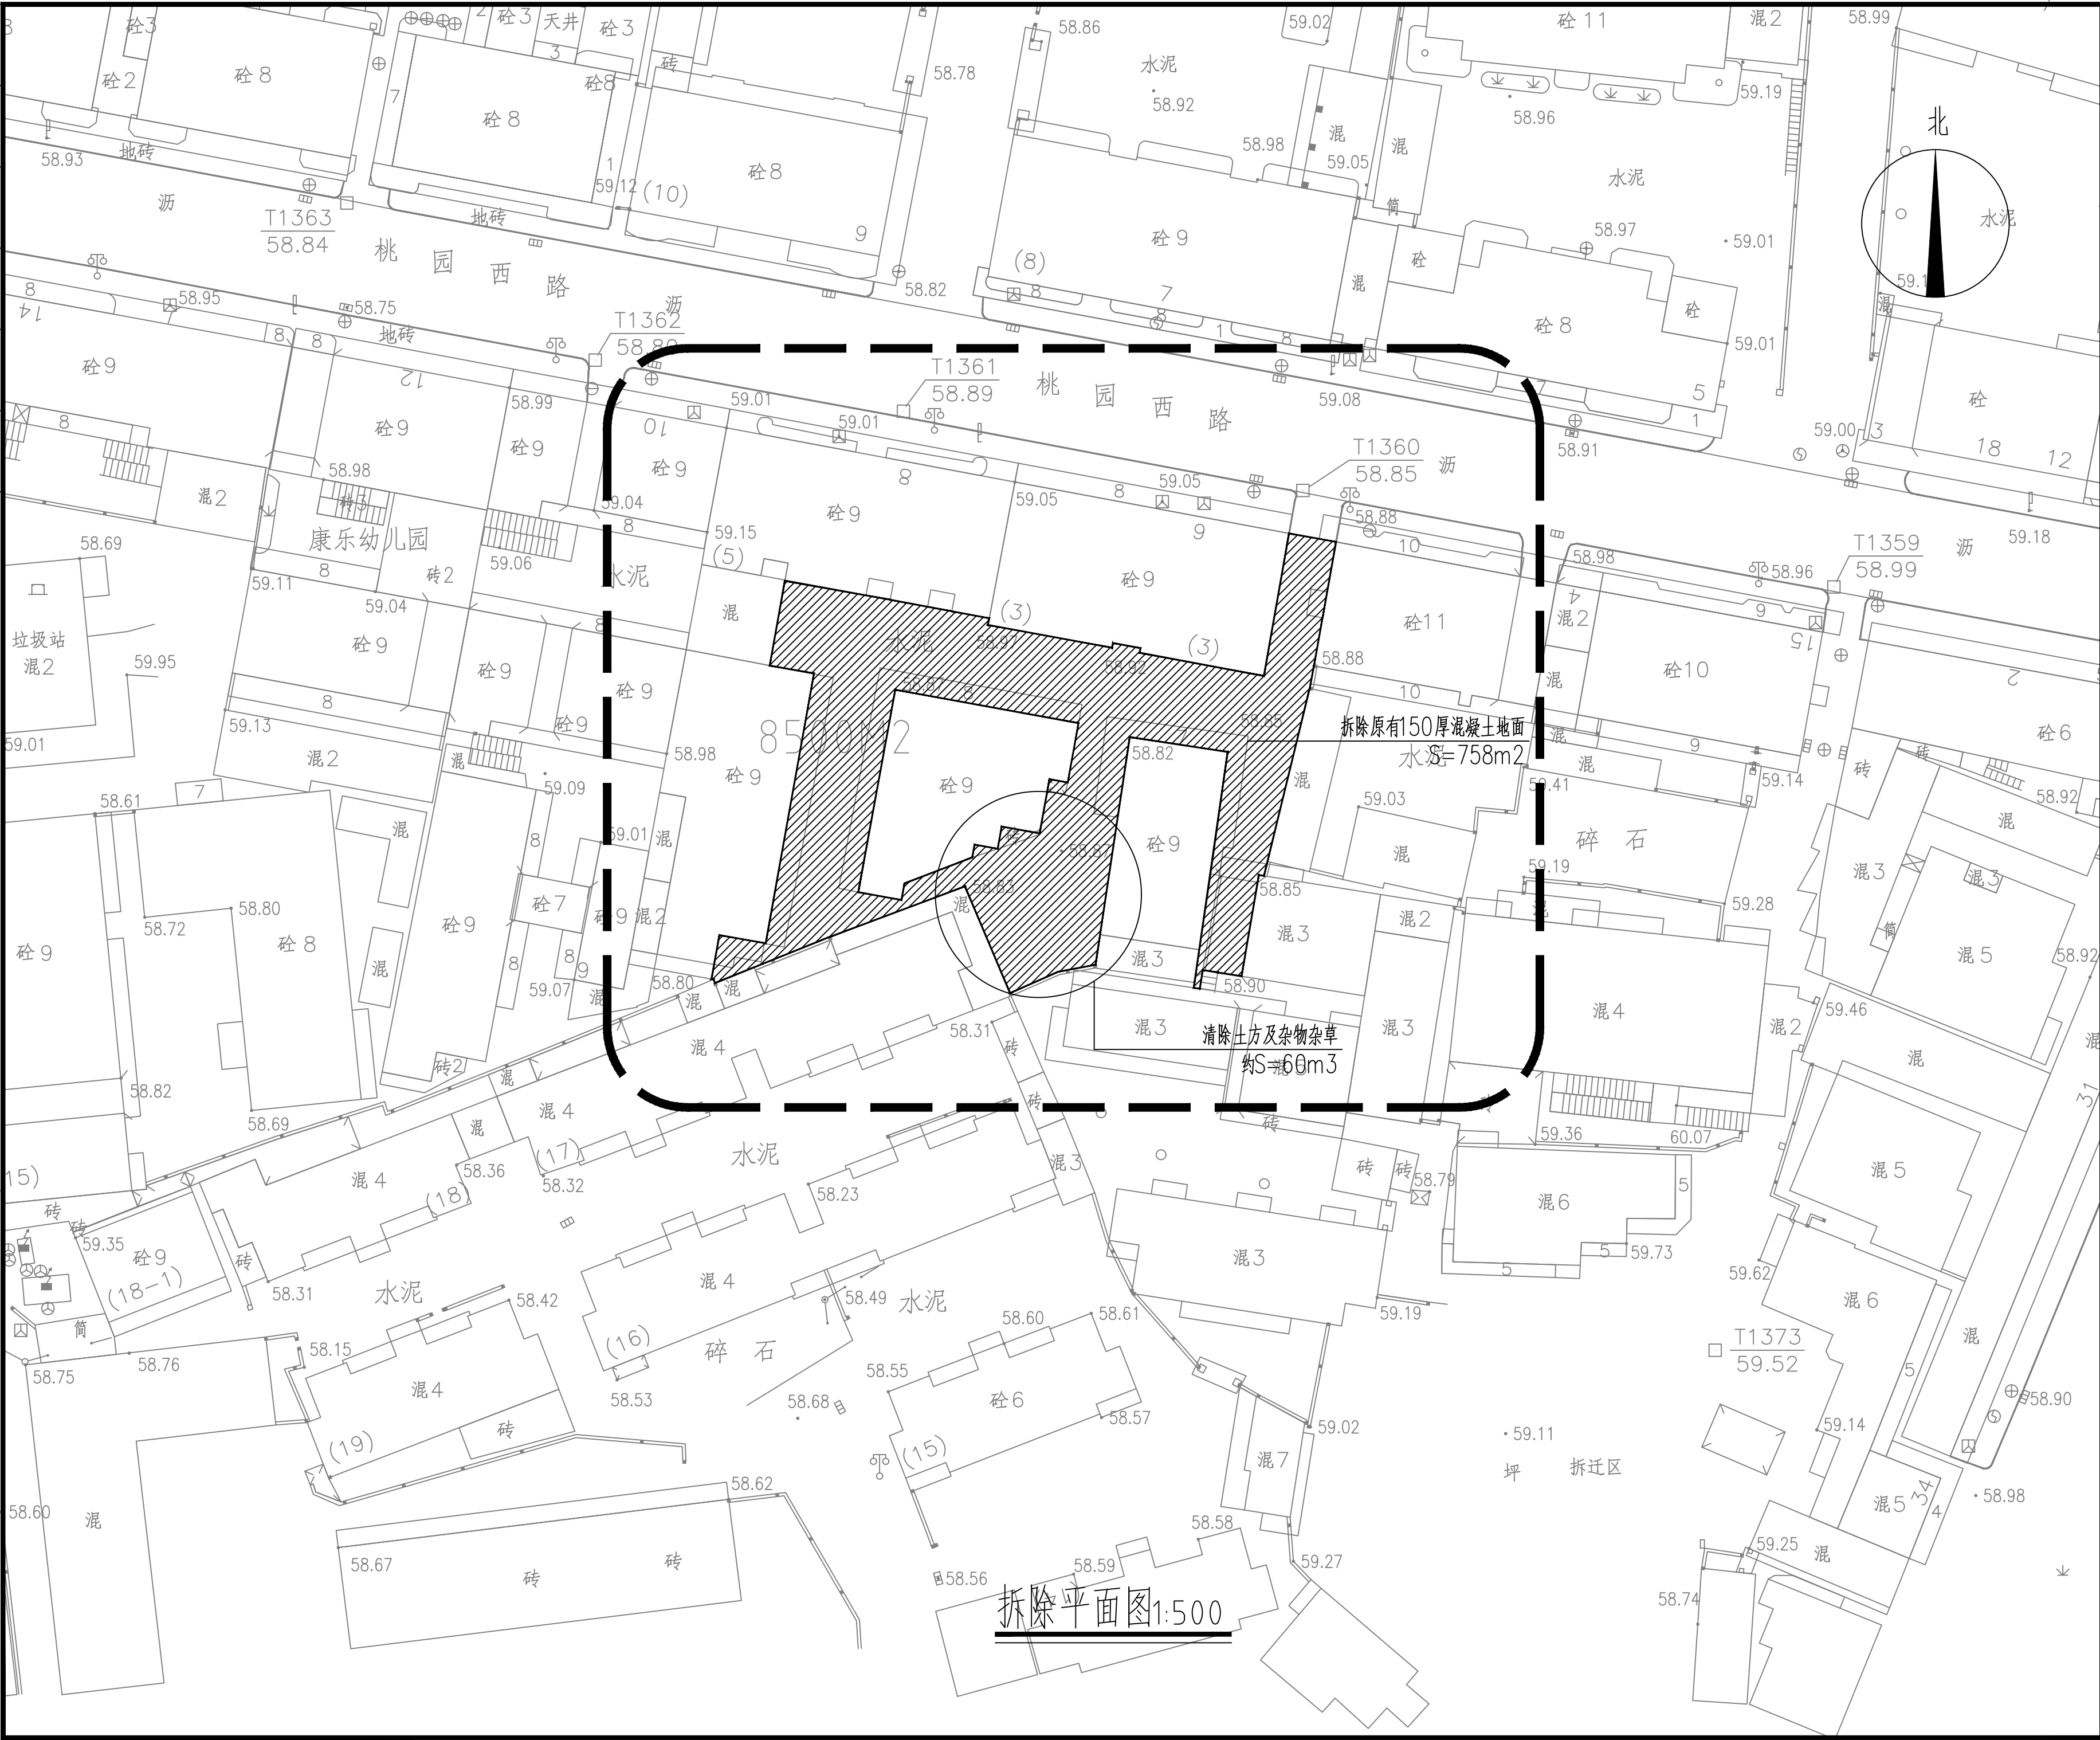


中启信项目咨询有限公司

资质证书编号: A261153697
 工程设计风景园林工程专项乙级; 工程设计市政行业道路工程
 专业乙级; 工程设计建筑行业(建筑工程)乙级; 工程设计
 市政行业排水工程专项乙级; 工程设计环境工程专项(物理
 污染防治工程)乙级; 工程设计市政行业给水工程专业乙
 级。

备注:

本图版权属本公司所有,未经本公司负责人书面许可,任何人不得擅自复制或复用。本图应经相关政府主管部门批准后方可生效使用。本图未经施工图审查公司审查合格后不得用于现场施工,仅供业主建设投资前估算,建设造价之参考图。本图应由相关人员签字并同时加盖出图章和注册执业章方可有效。

图纸专用章:

注册师执业章:

工程名称：
2025年曲江区老旧小区基础设施提质升级工程

子项名称: 桃园西3栋

建设单位：韶关市曲江区马坝镇人民政府


审 定	吴景泰
工程负责人	王来生
专业负责人	吴景泰
审 核	李向东
校 对	吴景泰
设 计	杨忠标


图 名:

拆除平面图

项目编号		
图别	建施	日期
图号	JS-ZT-01	2025.10
版本	第 1 版	

序号	姓名	日期
1	王来生	2025.10
2	吴景泰	2025.10
3	李向东	2025.10
4	杨忠标	2025.10

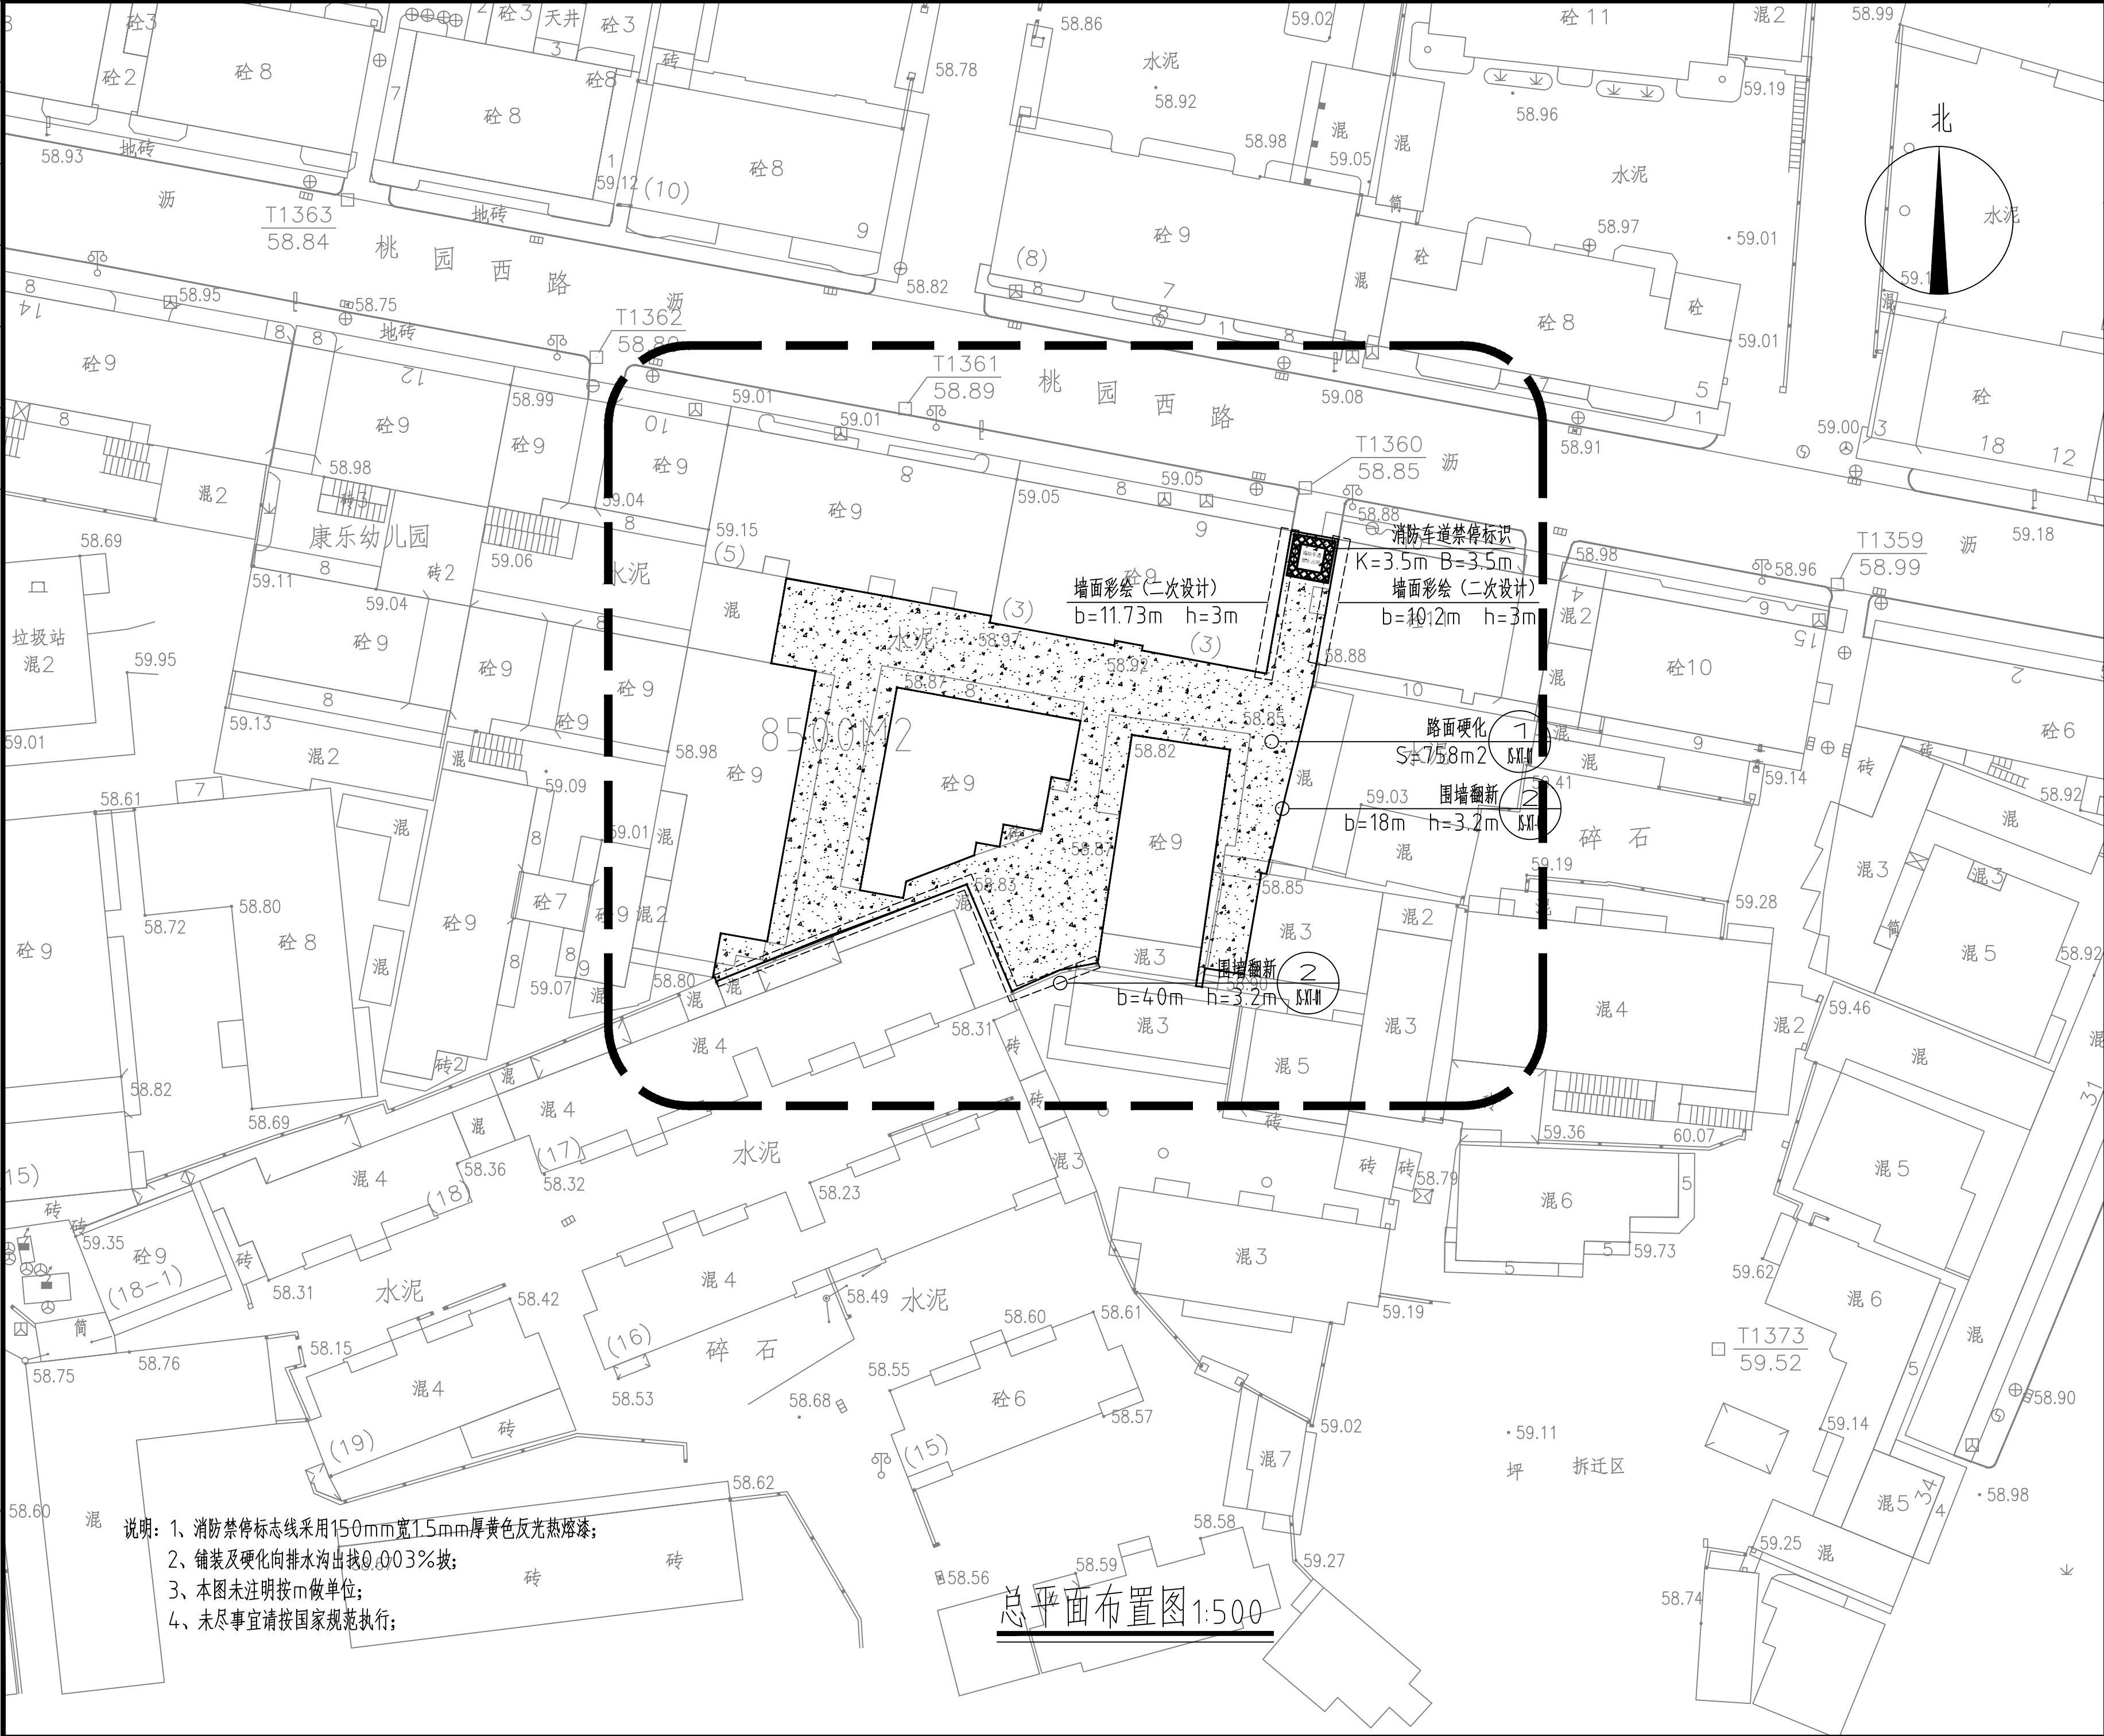



中启信项目咨询有限公司

资质证书编号: A281153697
工程设计风景园林工程专项乙级; 工程设计市政行业道路工程专项乙级; 工程设计建筑行业(建筑工程)乙级; 工程设计市政行业排水工程专项乙级; 工程设计市政工程专项乙级; 工程设计市政行业给水工程专项乙级。

备注:

本图版权归本公司所有, 未经本公司负责人书面许可, 任何人不得擅自复制或发布。
本图应经相关政府主管部门批准后方可生效使用。本图未经施工图审查公司审查合格
不得用于现场施工, 仅供业主建设投资估算, 建设造价之参考图。本图应由相关人员
签字及同时加盖出图章和注册执业章方可有效。

图纸专用章:

注册师执业章:

工程名称:

2025年曲江区老旧小区基础设施提质升级工程

子项名称:

桃园西3栋

建设单位:

韶关市曲江区马坝镇人民政府

审 定	吴景泰	王来生
工程负责人	王来生	王来生
专业负责人	吴景泰	王来生
审 核	李向东	王来生
校 对	吴景泰	王来生
设 计	杨忠标	王来生

图 名:


总平面布置图


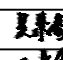
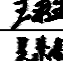
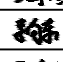
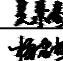
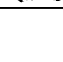

项 目 编 号	建 施	日 期
图 号	JS-ZT-02	2025.10
版 本	第 1 版	


说明: 1、消防禁停标志线采用150mm宽1.5mm厚黄色反光热熔漆;
2、铺装及硬化向排水沟找0.003%坡;
3、本图未注明按m做单位;
4、未尽事宜请按国家规范执行;

总平面布置图1:500

五令	漢名		日附	五令	漢名		日附
神濟				瀧			
實				中			

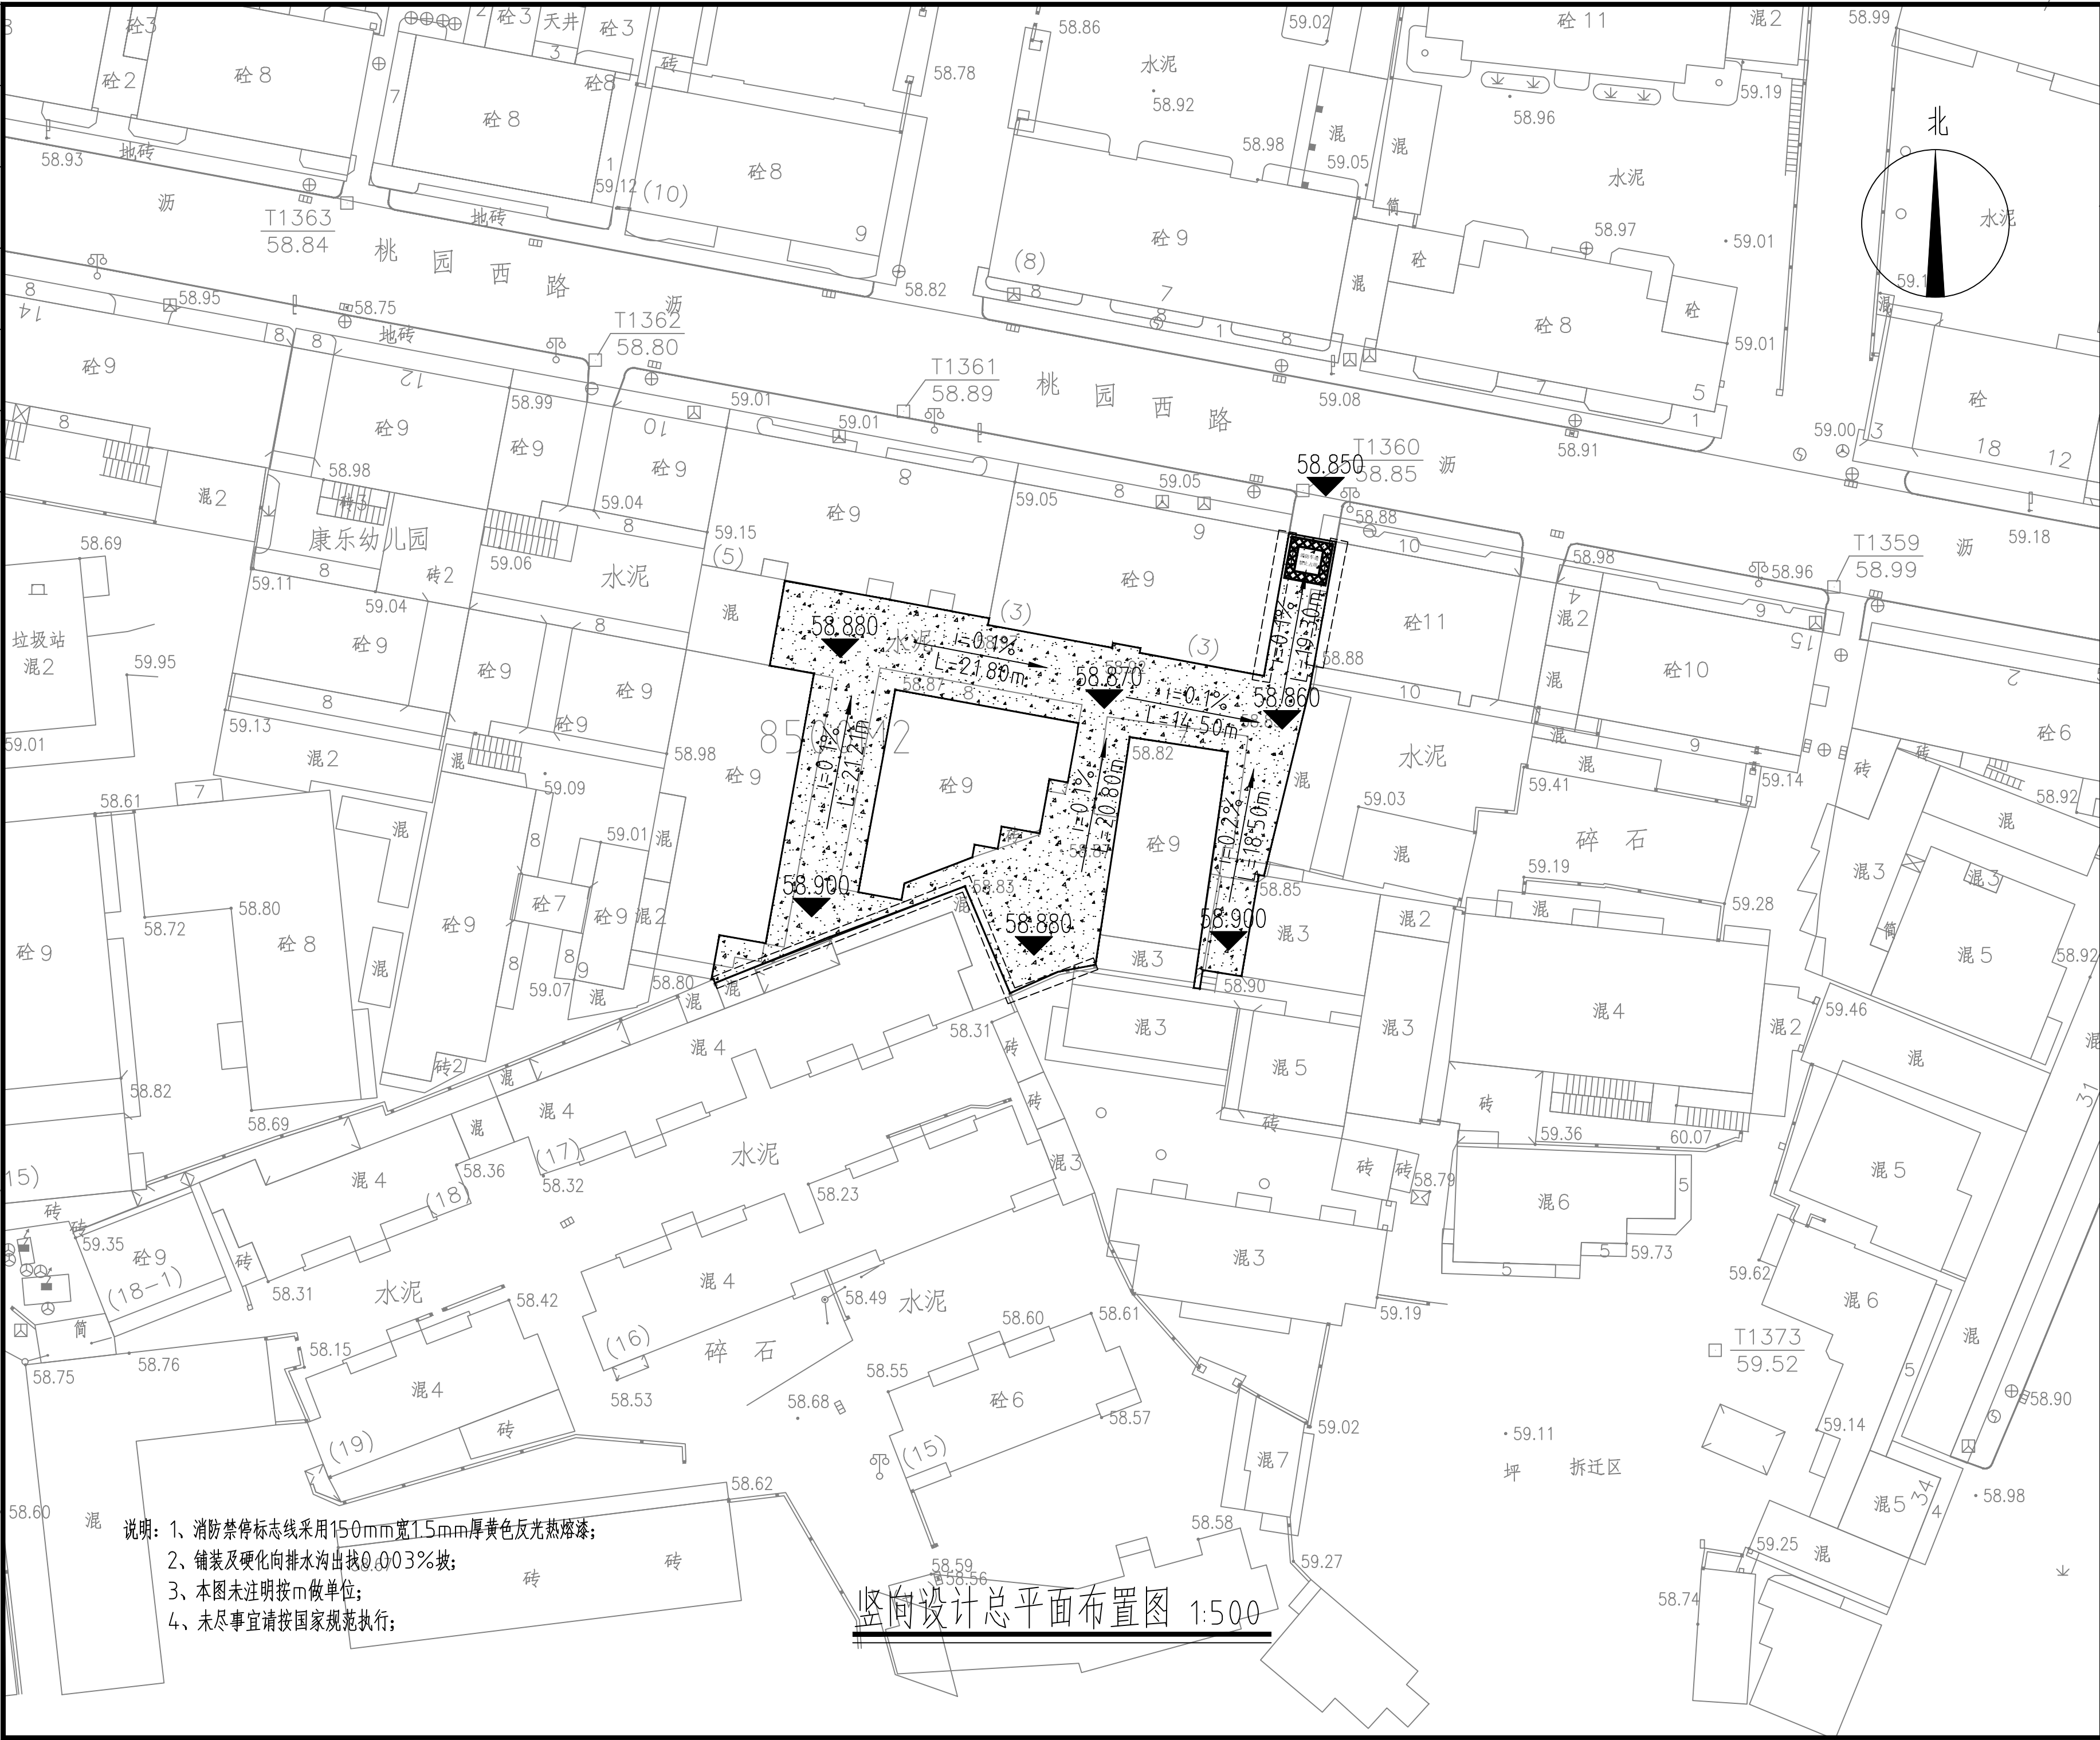


<div><div></div><div>中启信项目咨询有限公司</div></div> <div>资质证书编号: A261153697 工程设计风景园林工程专项乙级; 工程设计市政行业道路工程专业乙级; 工程设计建筑行业(建筑工程)乙级; 工程设计市政行业排水工程专业乙级; 工程设计环境工程专项(物理污染防治工程)乙级; 工程设计市政行业的水工程专业乙级。</div>			
<div>备注:</div> <div>本图版权属本公司所有, 未经本公司负责人书面许可, 任何人不得擅自复制或复用。 本图应经相关政府主管部门批准后方可生效使用。本图未经施工图审查公司审查合格后不得用于现场施工, 仅供业主建设投资估算, 建设造价之参考图。本图应由相关人员签字并同时加盖出图章和注册执业章方可有效。</div>			
<div>图纸专用章:</div> <div></div>			
<div>注册师执业章:</div> <div></div>			
<div>工程名称:</div> <div>2025年曲江区老旧小区基础设施提质升级工程</div>			
<div>子项名称:</div> <div>桃园西3栋</div>			
<div>建设单位:</div> <div>韶关市曲江区马坝镇人民政府</div>			
审 定	吴景泰		
工程负责人	王来生		
专业负责人	吴景泰		
审 核	李向东		
校 对	吴景泰		
设 计	杨忠标		
<div>图 名:</div> <div>竖向设计总平面布置图</div>			
项 目 编 号			
图 别	建 施	日 期	
图 号	JS-ZT-03	2025.10	
版 本	第 1 版		

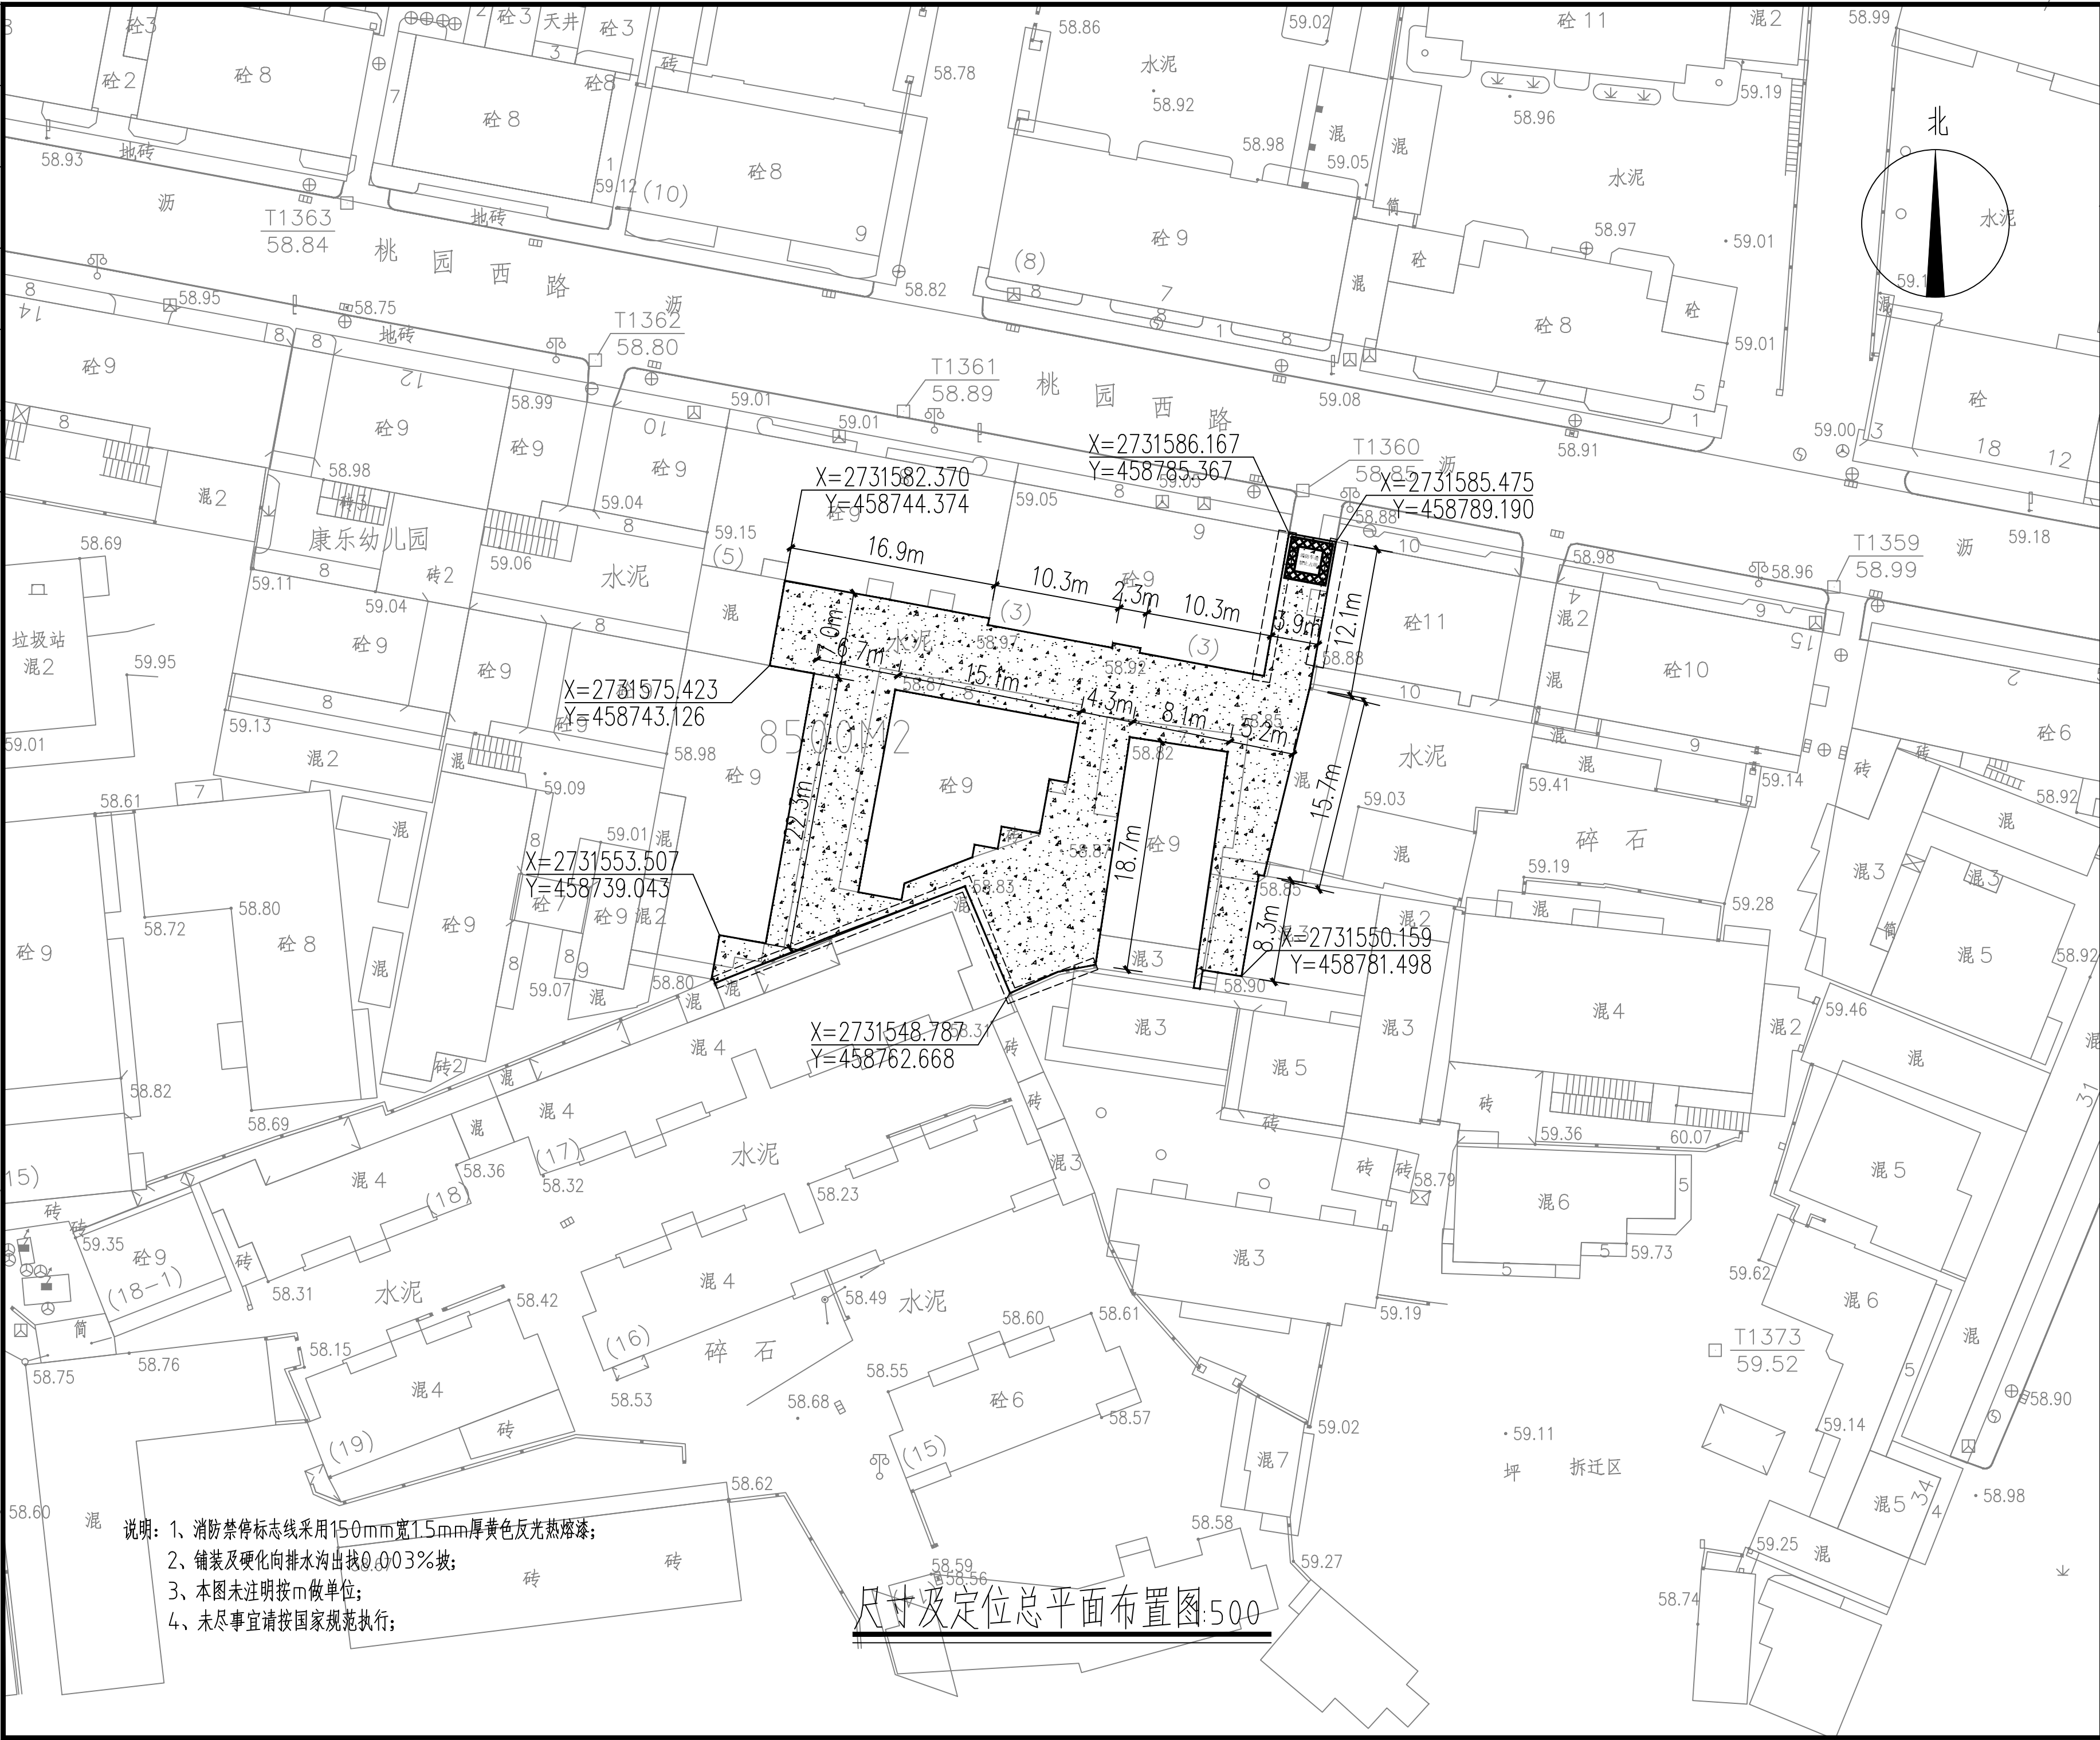
[illegible]

<div style="text-align:center;"> 中启信项目咨询有限公司</div> <div style="text-align:center; font-size: small;">资质证书编号：A261153897 工程设计风景园林工程专项乙级；工程设计市政行业道路工程专业乙级；工程设计建筑行业（建筑工程）乙级；工程设计市政行业排水工程专业乙级；工程设计环境工程专项：物理污染防治工程）乙级；工程设计市政行业的水工程专业乙级。</div>					
备注： 本图版权属本公司所有，未经本公司负责人书面许可，任何人不得擅自复制或复用。 本图应经相关政府主管部门批准后方可生效使用。本图未经施工图审查公司审查合格后不得用于现场施工，仅供业主建设投资估算，建设造价之参考图。本图应由相关人员签字及同时加盖出图章和注册执业章方可有效。					
图纸专用章：					
注册师执业章：					
工程名称： 2025年曲江区老旧小区基础设施提质升级工程					
子项名称： 桃园西3栋					
建设单位： 韶关市曲江区马坝镇人民政府					
审 定		吴景泰			
工程负责人		王来生			
专业负责人		吴景泰			
审 核		李向东			
校 对		吴景泰			
设 计		杨忠标			
图 名： 尺寸及定位总平面布置图					
项 目 编 号					
图 别		建 施		日 期	
图 号		JS-ZT-04		2025.10	
版 本				第 1 版	

专业	姓名	日期	姓名	日期
审核				
设计				

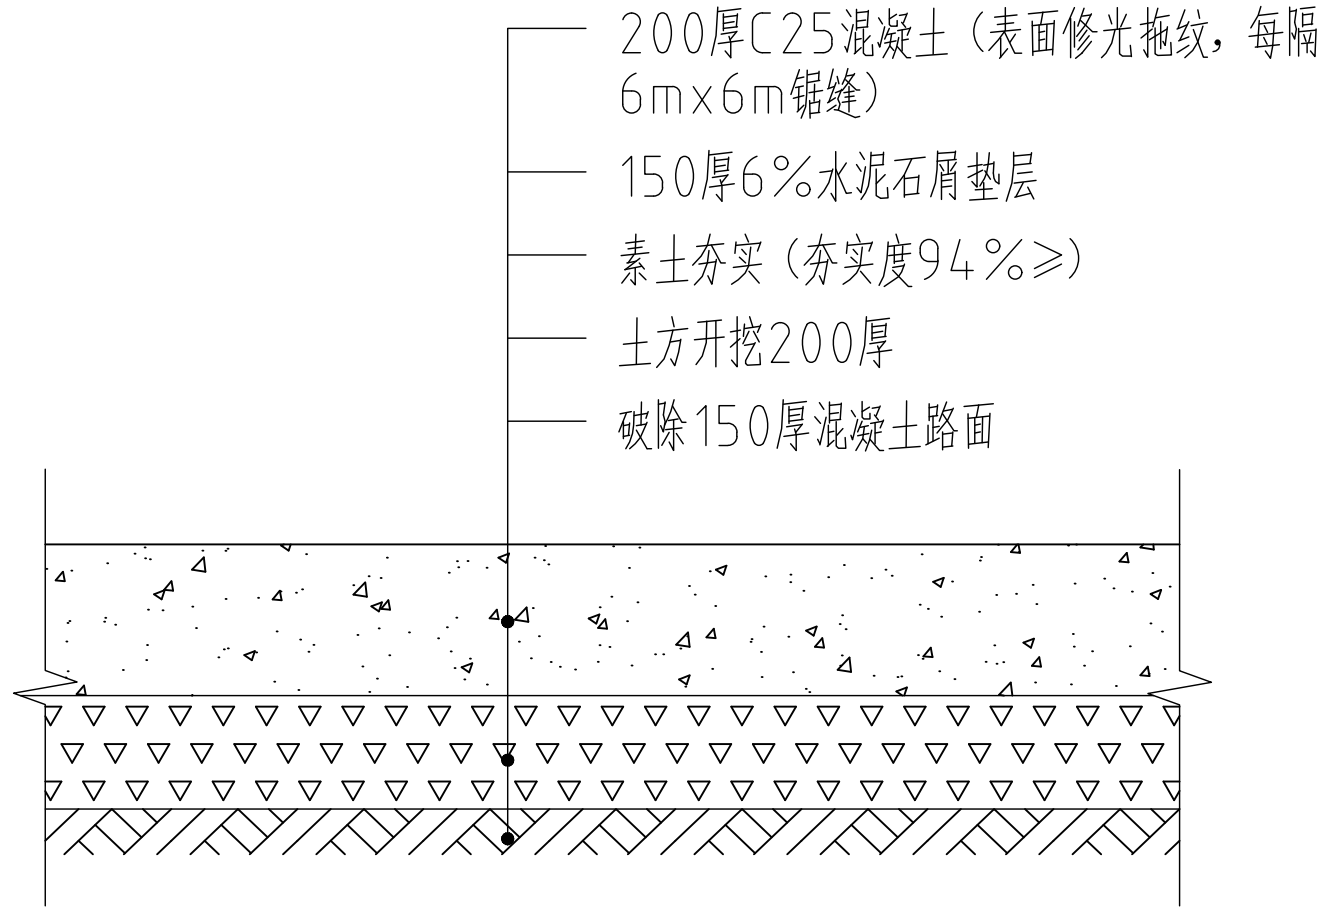

1 路面硬化做法详图 1:20

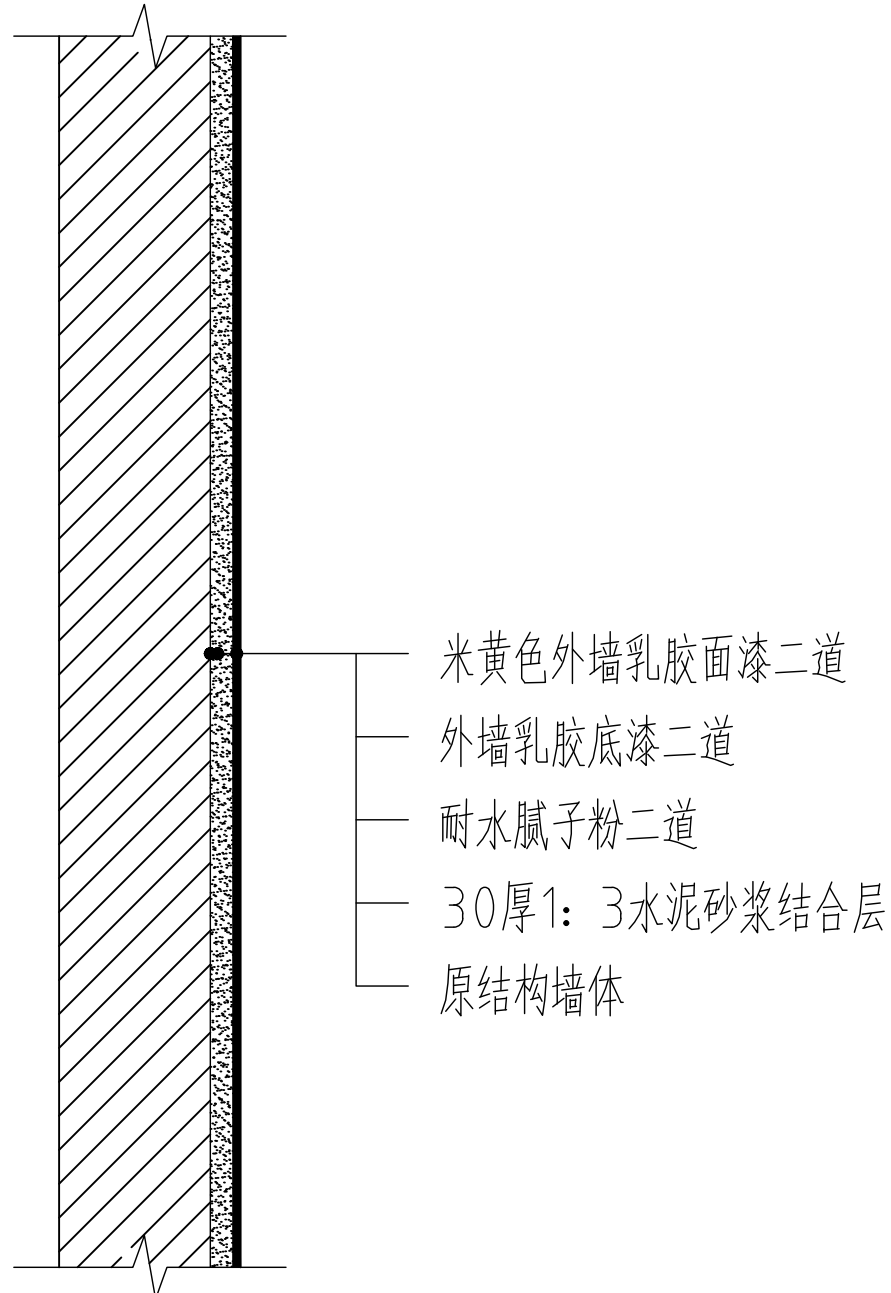

2 围墙翻新做法详图 1:20

中启信项目咨询有限公司

资质证书编号: A201153697
工程设计风景园林工程专项乙级; 工程设计市政行业道路工程专业乙级; 工程设计建筑行业(建筑工程)乙级; 工程设计市政行业给水工程专业乙级; 工程设计环境工程专项(物理污染防治工程)乙级; 工程设计市政行业给水工程专业乙级。

备注:
本图版权属本公司所有, 未经本公司负责人书面许可, 任何人不得擅自复制或复用。
本图应经相关政府主管部门批准后方可生效使用。本图未经施工图审查公司审查合格后, 不得用于现场施工, 仅供业主建设投资估算, 建设造价之参考图。本图应由相关人员签字及同时加盖出图章和注册执业章方可有效。

图纸专用章:

注册师执业章:

工程名称:
2025年曲江区老旧小区基础设施提质升级工程

子项名称:
桃园西3栋

建设单位:
韶关市曲江区马坝镇人民政府

审 定	吴景泰	吴景泰
工程负责人	王来生	王来生
专业负责人	吴景泰	吴景泰
审 核	李向东	李向东
校 对	吴景泰	吴景泰
设 计	杨忠标	杨忠标

图 名:
做法详图

项目编号		
图 别	建 施	日 期
图 号	JS-XT-01	2025.10
版 本	第 1 版	