

2025年曲江区老旧小区基础设施提质升级工程

施 工 图 设 计


 中启信项目咨询有限公司

二零二五年

专业	姓名	日期	专业	姓名	日期
审核	姓名	日期	审核	姓名	日期
编制	姓名	日期	编制	姓名	日期

图 纸 目 录

工程名称：		2025年曲江区老旧小区基础设施提质升级工程					设计号：	LSZZ2025-01			
专业分类：		建筑					设计阶段：	施工图			
序号	图 名	图 号	重复使用 图纸编号	张数	备 注	序号	图 名	图 号	重复使用 图纸编号	张数	备 注
1	图纸目录	JS-ML-01		1	A2						
2	设计说明	JS-SM-01		1	A2						
3	拆除总平面图	JS-ZT-01		1	A2						
4	总布置平面图	JS-ZT-02		1	A2						
5	尺寸平面图	JS-ZT-03		1	A2						
6	竖向设计平面图	JS-ZT-04		1	A2						
7	通用做法详图	JS-XT-01		1	A2						
8	划线详图	JS-XT-02		1	A2						
9	电动车棚详图	JS-XT-03		1	A2						
10											
11											
中启信项目咨询有限公司

资质证书编号：A201153697
工程设计风景园林工程专项乙级；工程设计市政行业道路工程专业乙级；工程设计建筑行业（建筑工程）乙级；工程设计市政行业排水工程专业乙级；工程设计环境工程专项（物理污染防治工程）乙级；工程设计市政行业给水工程专业乙级。

备注：

本图版权属本公司所有，未经本公司负责人书面许可，任何人不得擅自复制或复用。
本图应经相关政府主管部门批准后方可生效使用。本图未经施工图审查公司审查合格，不得用于现场施工，仅供业主建设投资前估算，建设造价之参考图。本图应由相关人员签字及同时加盖出图章和注册执业章方可有效。

图纸专用章：

注册师执业章：

工程名称：

2025年曲江区老旧小区基础设施提质升级工程

子项名称：

桃园路125栋

建设单位：

韶关市曲江区马坝镇人民政府


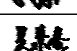
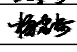
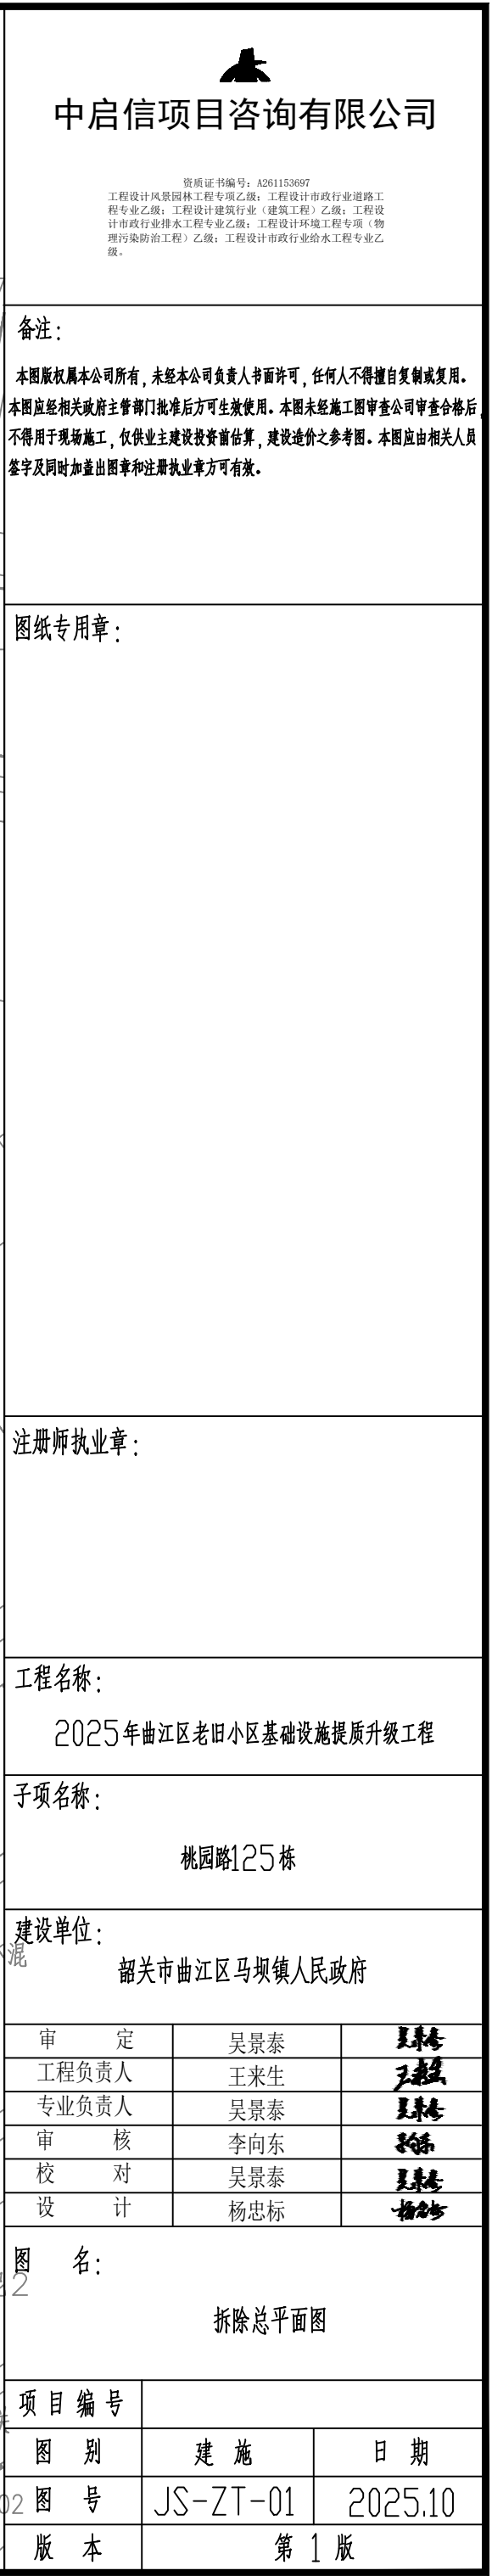
审 定	吴景泰	
工程负责人	王来生	
专业负责人	吴景泰	
审 核	李向东	
校 对	吴景泰	
设 计	杨忠标	


图 名：

图纸目录

项目编号		
图 别	建 施	日 期
图 号	JS-ML-01	2025.10
版 本	第 1 版	




专业	日期	姓名	专业	日期	姓名
设计			设计		
审核			审核		
校对			校对		
制图			制图		

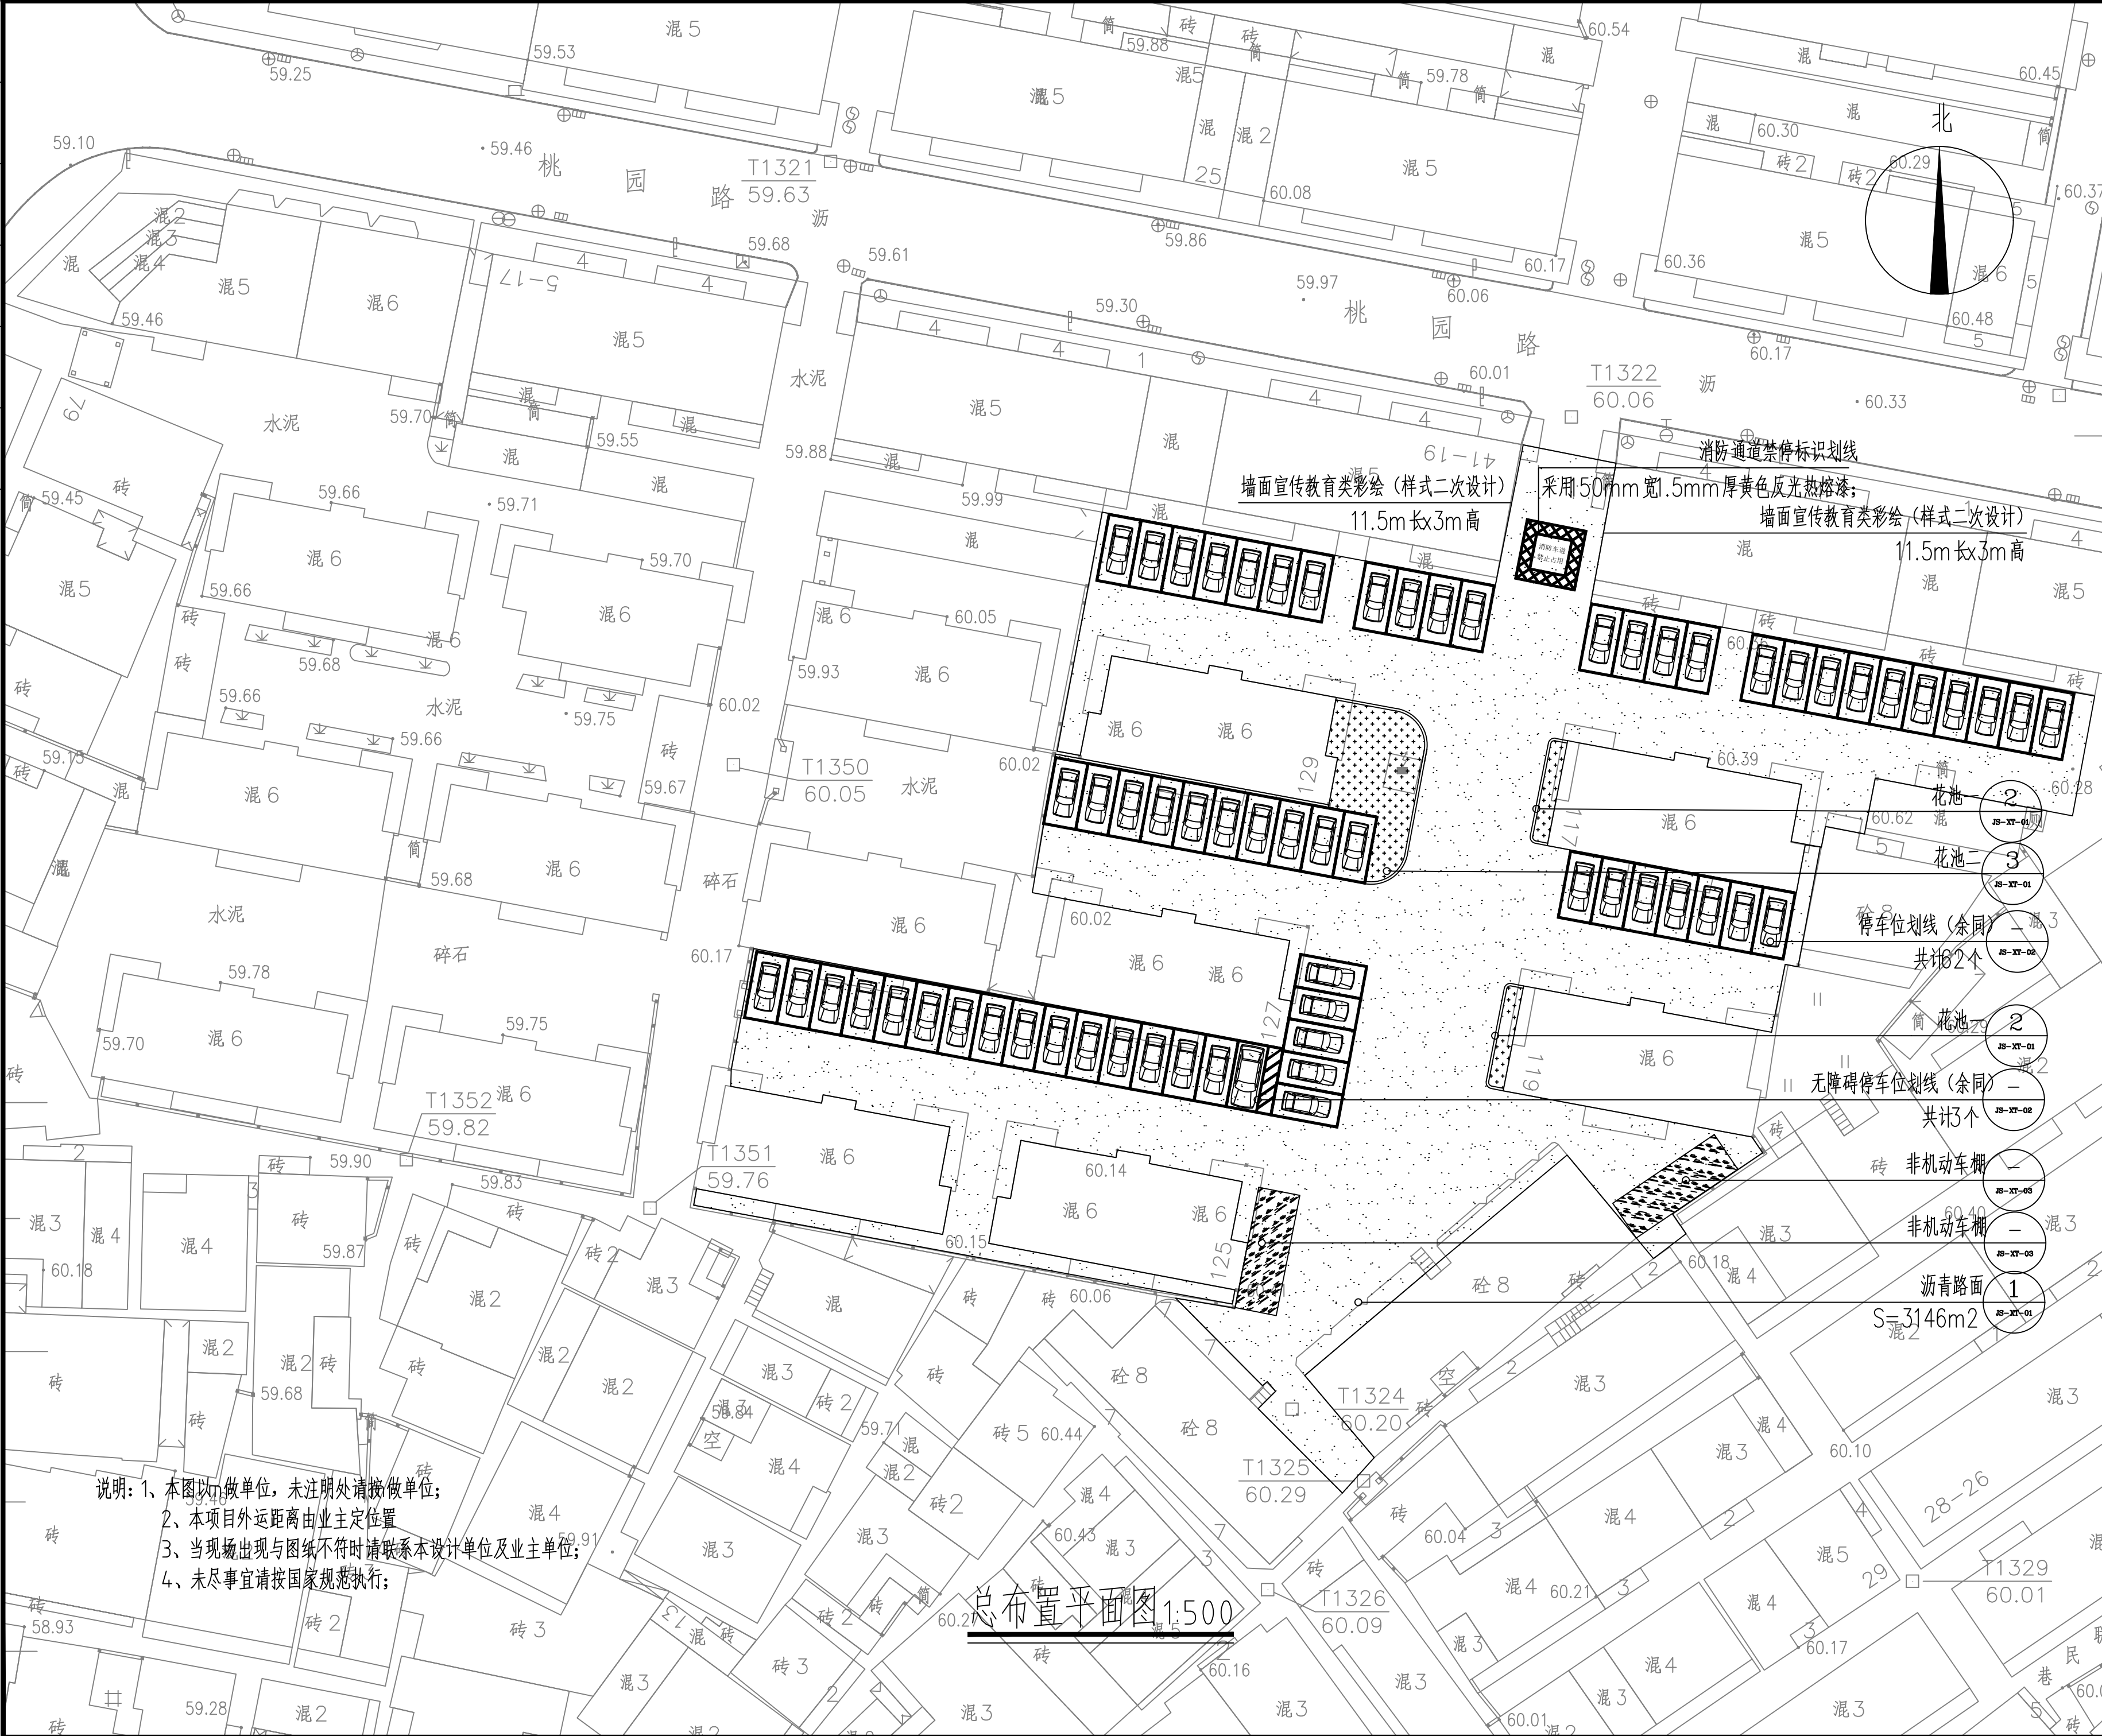

说明: 1、本图以m做单位,未注明处请按做单位;
2、本项目外运距离由业主定位置
3、当现场出现与图纸不符时请联系本设计单位及业主单位;
4、未尽事宜请按国家规范执行;

总布置平面图 1:500



中启信项目咨询有限公司

资质证书编号: A281153697
工程设计风景园林工程专项乙级; 工程设计市政行业道路工程专业乙级; 工程设计建筑行业(建筑工程)乙级; 工程设计市政行业给水工程专业乙级; 工程设计市政行业排水工程专业乙级; 工程设计市政行业燃气工程专业乙级; 工程设计市政行业热力工程专业乙级; 工程设计市政行业供水工程专业乙级; 工程设计市政行业污水处理工程专业乙级; 工程设计市政行业固体废物处理工程专业乙级; 工程设计市政行业环境卫生工程专业乙级; 工程设计市政行业园林绿化工程专业乙级; 工程设计市政行业照明工程专业乙级; 工程设计市政行业安防工程专业乙级; 工程设计市政行业智能化工程专业乙级; 工程设计市政行业信息化工程专业乙级; 工程设计市政行业通信工程专业乙级; 工程设计市政行业广播工程专业乙级; 工程设计市政行业电视工程专业乙级; 工程设计市政行业电影工程专业乙级; 工程设计市政行业录音工程专业乙级; 工程设计市政行业摄影工程专业乙级; 工程设计市政行业摄像工程专业乙级; 工程设计市政行业美术工程专业乙级; 工程设计市政行业设计工程专业乙级; 工程设计市政行业制作工程专业乙级; 工程设计市政行业发行工程专业乙级; 工程设计市政行业放映工程专业乙级; 工程设计市政行业经营工程专业乙级; 工程设计市政行业管理工程专业乙级; 工程设计市政行业服务工程专业乙级; 工程设计市政行业其他工程专业乙级。

备注:

本图版权归本公司所有,未经本公司负责人书面许可,任何人不得擅自复制或发布。
本图应经相关政府主管部门批准后方可生效使用。本图未经施工图审查公司审查合格
不得用于现场施工,仅供业主建设投资估算,建设造价之参考图。本图应由相关人员
签字及同时加盖公章和注册执业章方可有效。

图纸专用章:

注册执业章:

工程名称:

2025年曲江区老旧小区基础设施提质升级工程

子项名称:

桃园路125栋

建设单位:

韶关市曲江区马坝镇人民政府


审 定	吴景泰	王米生
工程负责人	王米生	吴景泰
专业负责人	吴景泰	李向东
审 核	李向东	吴景泰
校 对	吴景泰	杨忠标
设 计	杨忠标	

图 名:


总布置平面图

项目 编号	建 施	日 期
图 别	建 施	日 期
图 号	JS-ZT-02	2025.10
版 本	第 1 版	

专业	日期	姓名	日期	姓名	日期
专业	日期	姓名	日期	姓名	日期
专业	日期	姓名	日期	姓名	日期
专业	日期	姓名	日期	姓名	日期
专业	日期	姓名	日期	姓名	日期
专业	日期	姓名	日期	姓名	日期

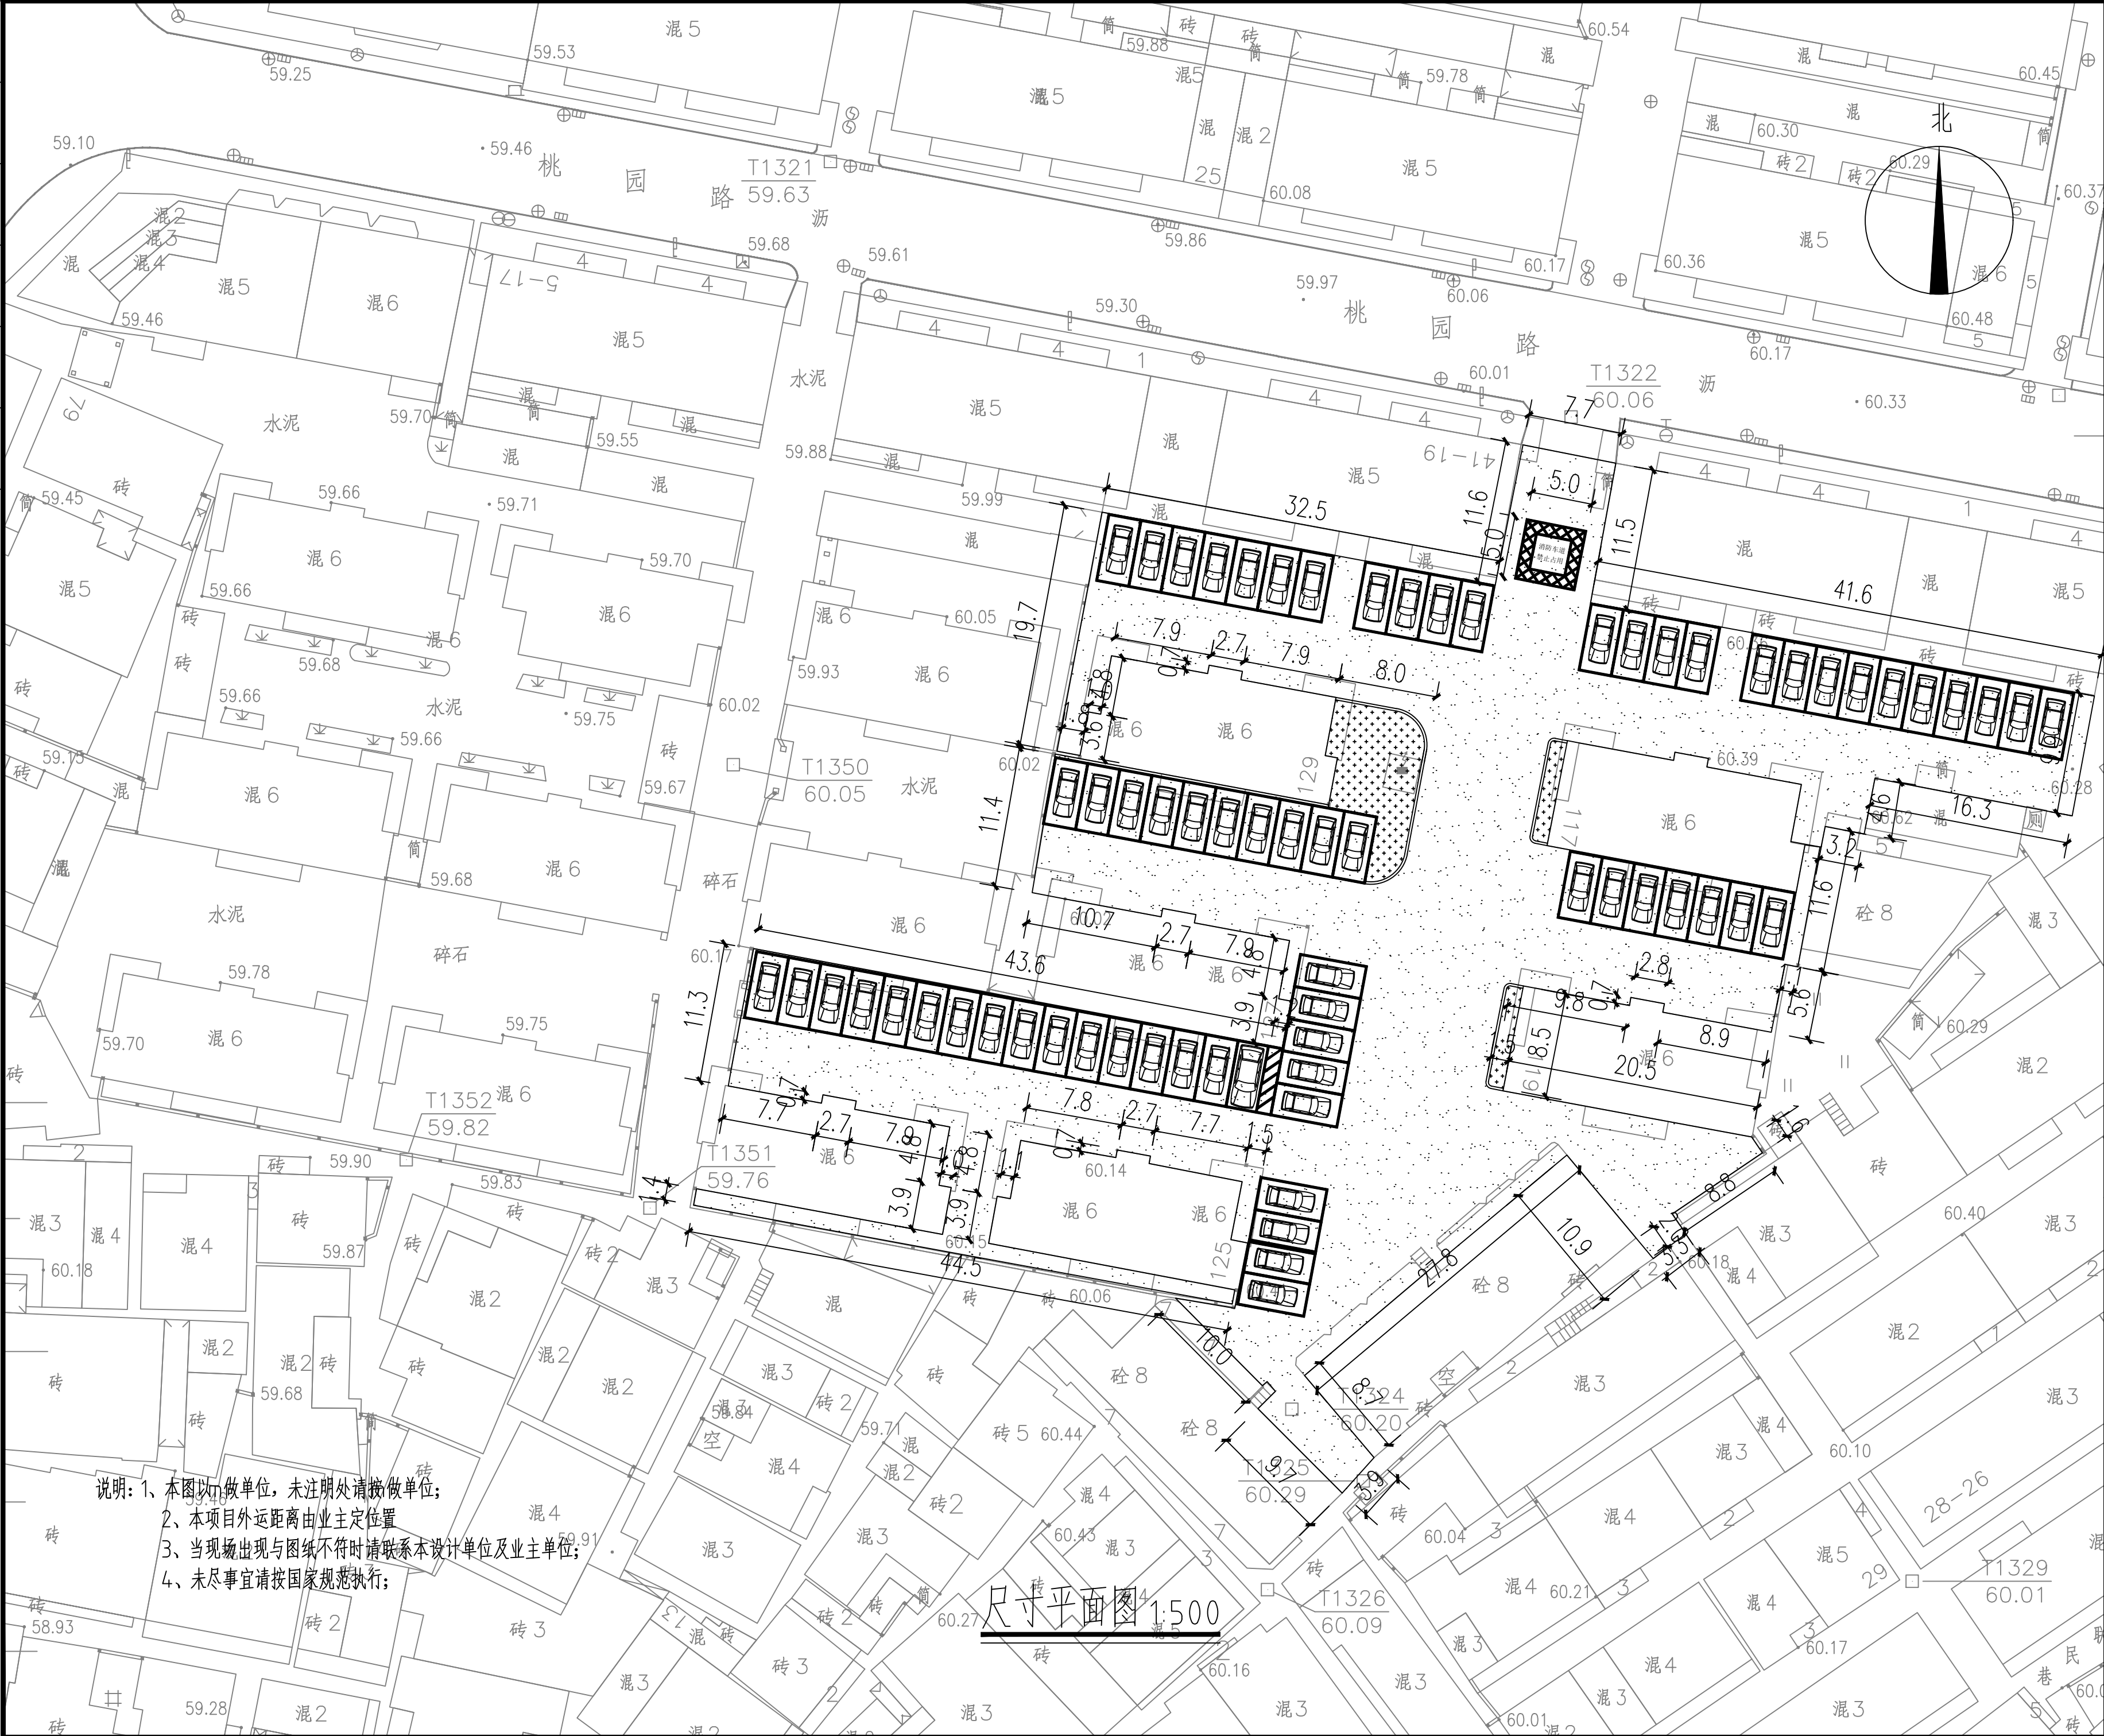

说明: 1、本图以mm做单位, 未注明处请按做单位;
2、本项目外运距离由业主定位置
3、当现场出现与图纸不符时请联系本设计单位及业主单位;
4、未尽事宜请按国家规范执行;



中启信项目咨询有限公司

资质证书编号: A281153897
工程设计风景园林工程专项乙级; 工程设计市政行业道路工程专业乙级; 工程设计建筑行业(建筑工程)乙级; 工程设计市政行业排水工程专项乙级; 工程设计环境工程专项(物理污染防治工程)乙级; 工程设计市政行业给水工程专业乙级。

备注:

本图版权归本公司所有, 未经本公司负责人书面许可, 任何人不得擅自复制或发布。
本图应经相关政府主管部门批准后方可生效使用。本图未经施工图审查公司审查合格
不得用于现场施工, 仅供业主建设投资估算, 建设造价之参考图。本图应由相关人员
签字及同时加盖公章和注册执业章方可有效。

图纸专用章:

注册师执业章:

工程名称:

2025年曲江区老旧小区基础设施提质升级工程

子项名称:

桃园路125栋

建设单位:

韶关市曲江区马坝镇人民政府

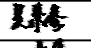
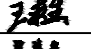
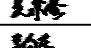
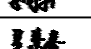
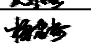

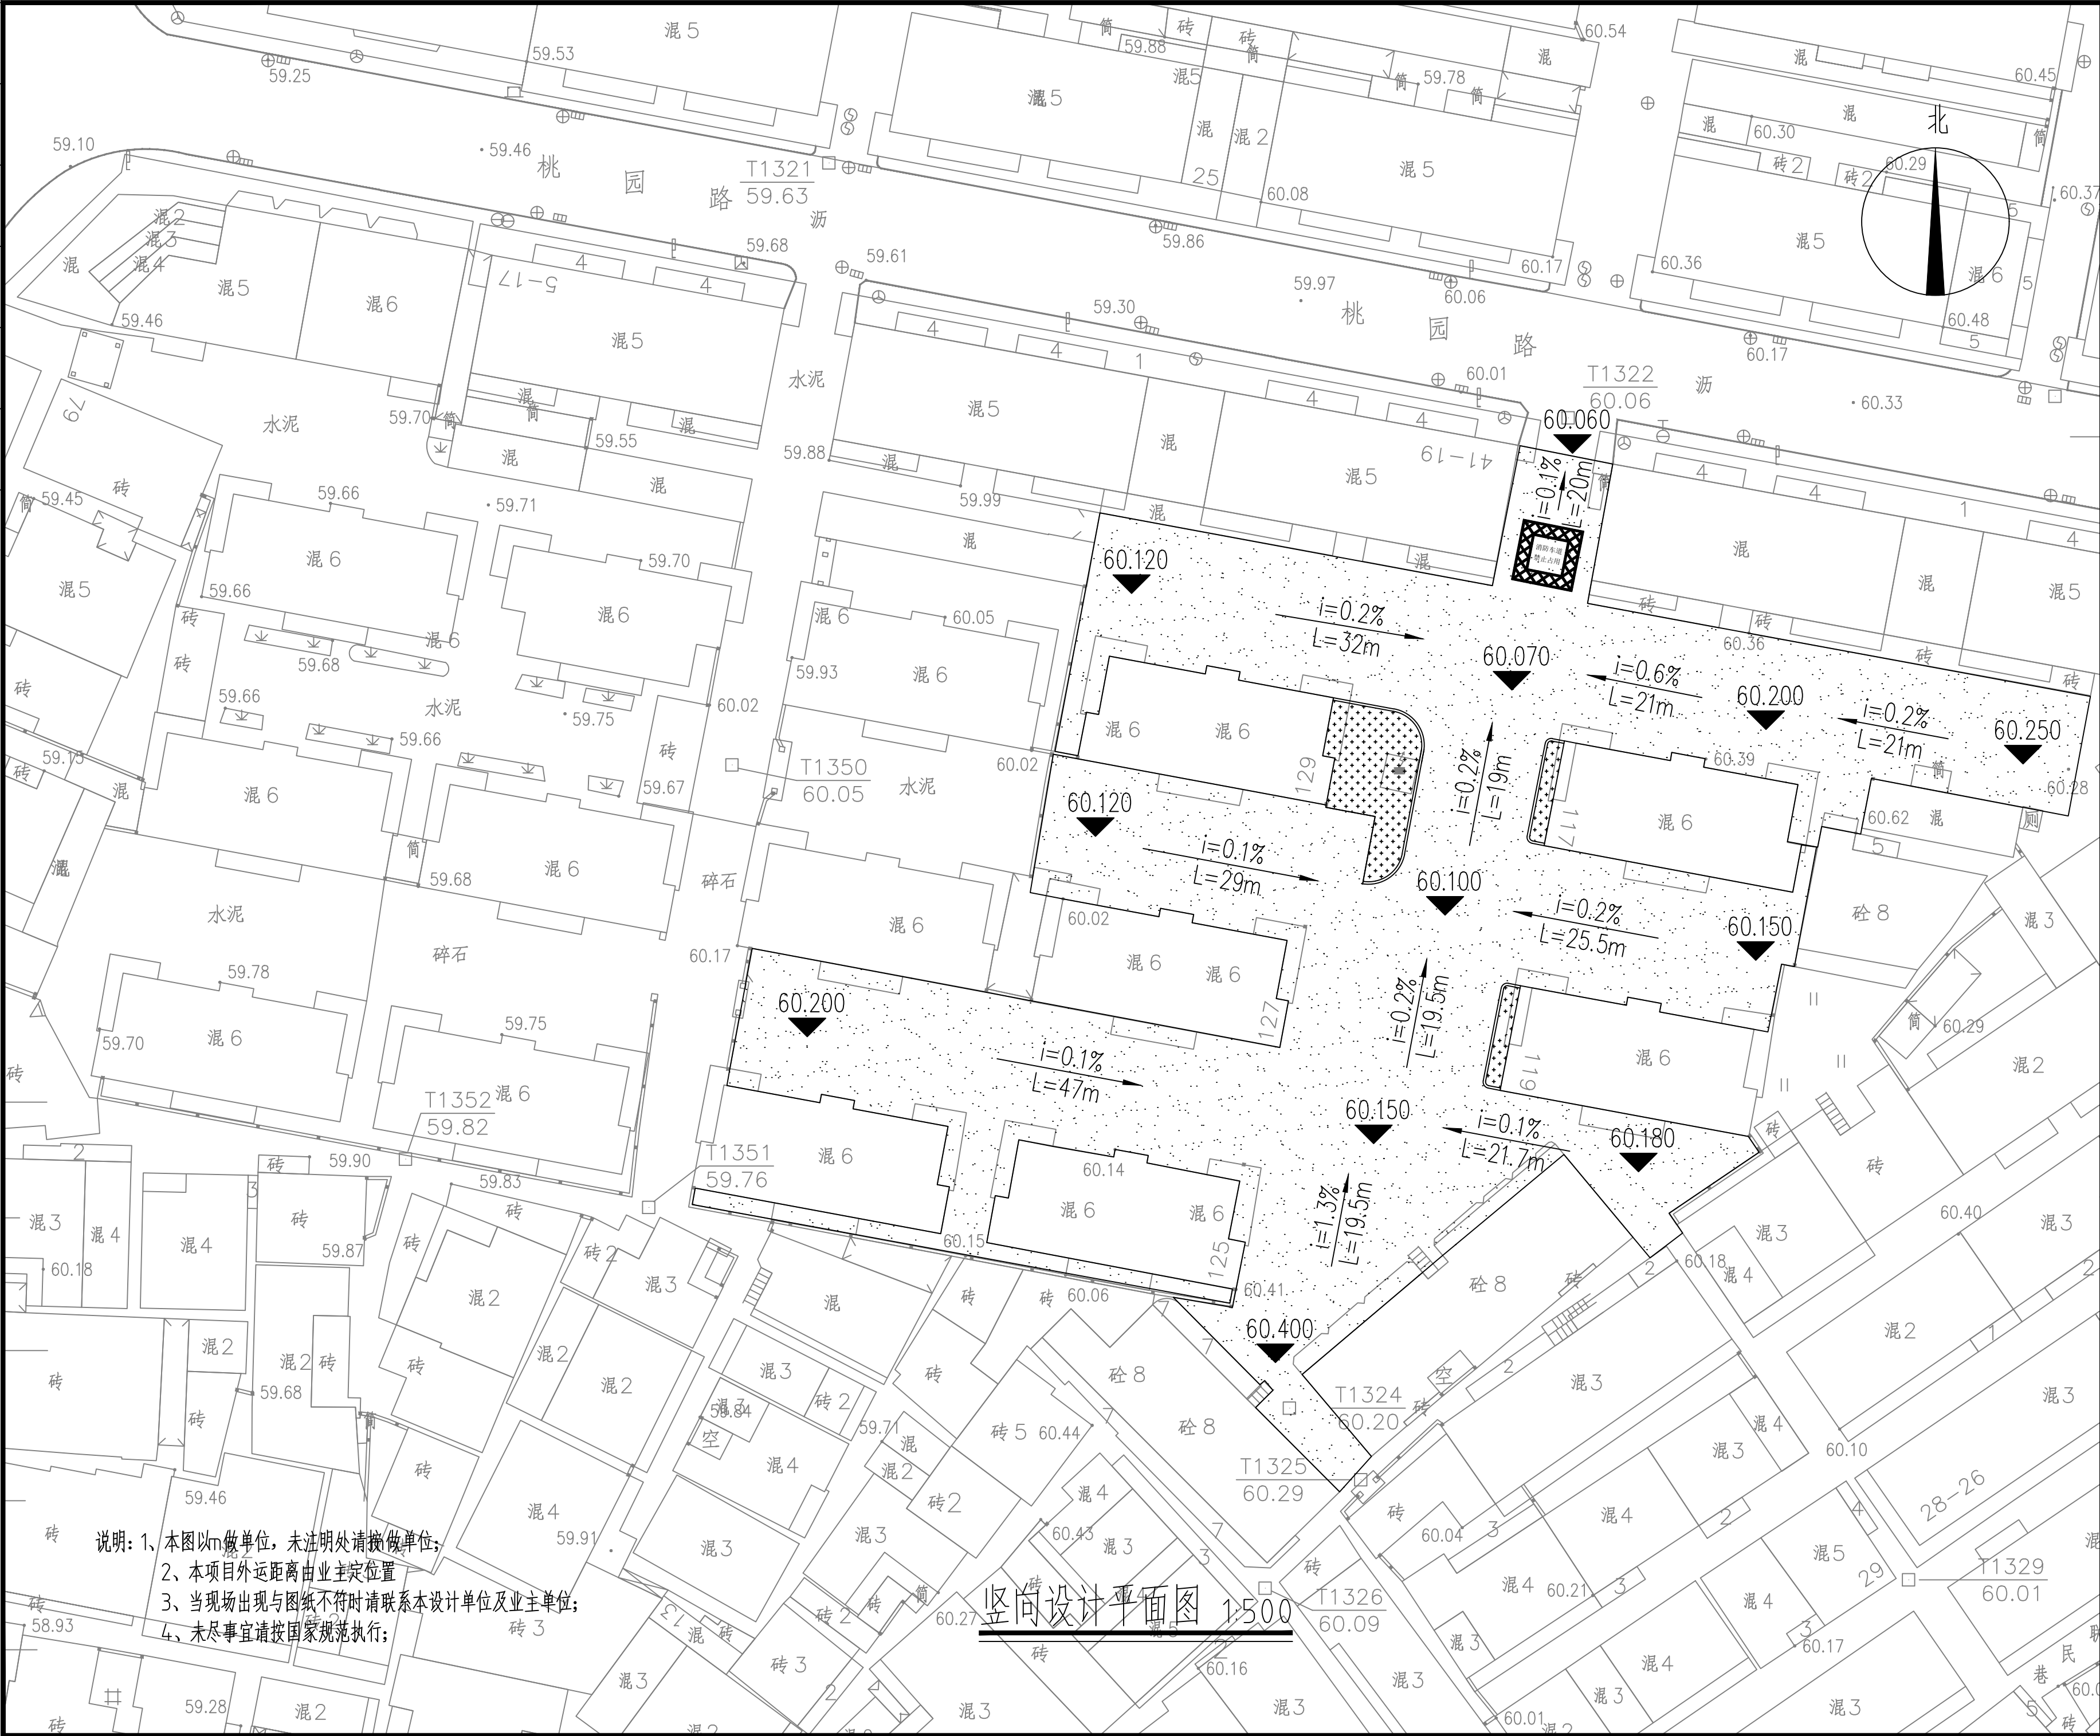
审 定	吴景泰	
工程负责人	王米生	
专业负责人	吴景泰	
审 核	李向东	
校 对	吴景泰	
设 计	杨忠标	

图 名:

尺寸平面图

项目 编号	建 施	日 期
图 别	建 施	日 期
图 号	JS-ZT-03	2025.10
版 本	第 1 版	

[illegible]

中启信项目咨询有限公司

资质证书编号: A261153697
 工程设计风景园林工程专项乙级; 工程设计市政行业道路工程
 专业乙级; 工程设计建筑行业(建筑工程)乙级; 工程设计市政
 行业排水工程专业乙级; 工程设计环境工程专项(物理污染防
 治工程)乙级; 工程设计市政行业给水工程专业乙级。

备注:

本图版权归属本公司所有，未经本公司负责人书面许可，任何人不得擅自复制或复用。
本图应经相关政府主管部门批准后方可生效使用。本图未经施工图审查公司审查合格后不得用于现场施工，仅供业主建设投资前估算，建设造价之参考图。本图应由相关人员签字及同时加盖出图章和注册执业证书方可有效。

图纸专用章:

注册师执业章:

工程名称:

2025年曲江区老旧小区基础设施提质升级工程

子项名称:

桃园路125栋

建设单位:

韶关市曲江区马坝镇人民政府








审 定	吴景泰	
工程负责人	王来生	
专业负责人	吴景泰	
审 核	李向东	
校 对	吴景泰	
设 计	杨忠标	

图 名:


竖向设计平面图

项目编号		
图 别	建 施	日 期
2 图 号	JS-ZT-04	2025.10
版 本	第 1 版	


专业	姓名	日期	专业	姓名	日期
审核			审核		
设计			设计		

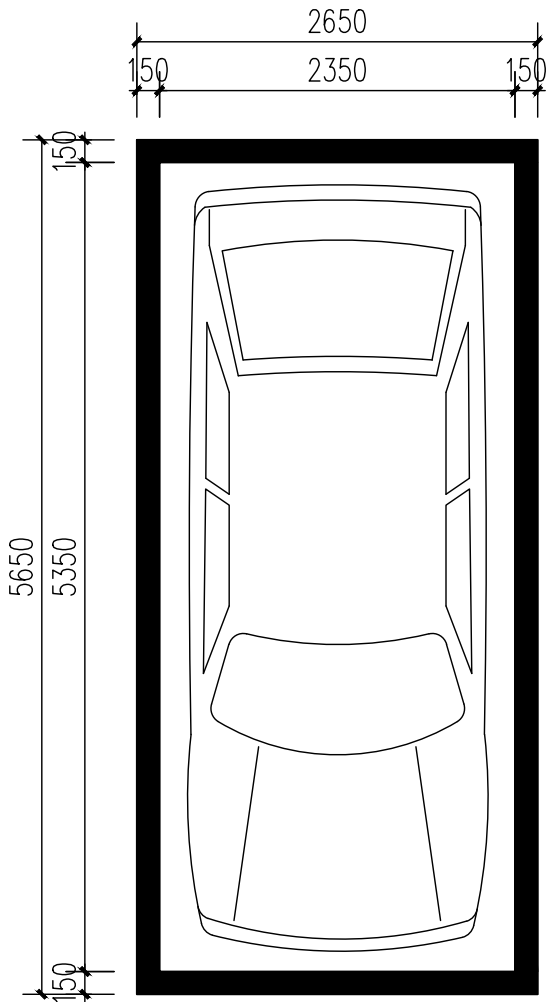

倒车入库停车位平面图1:50

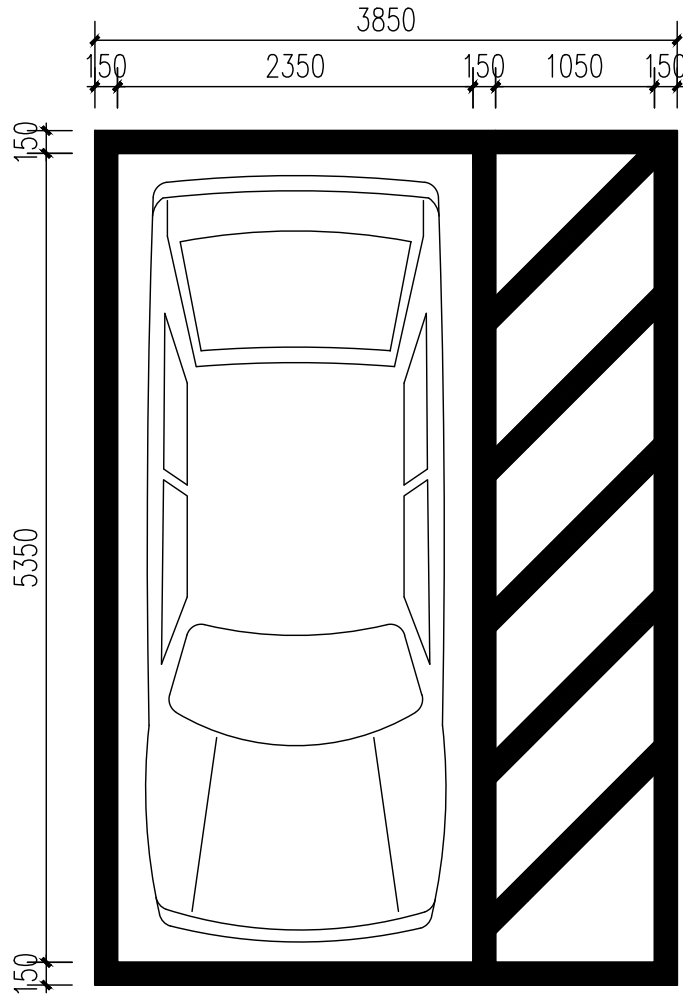

无障碍停车位平面图1:50

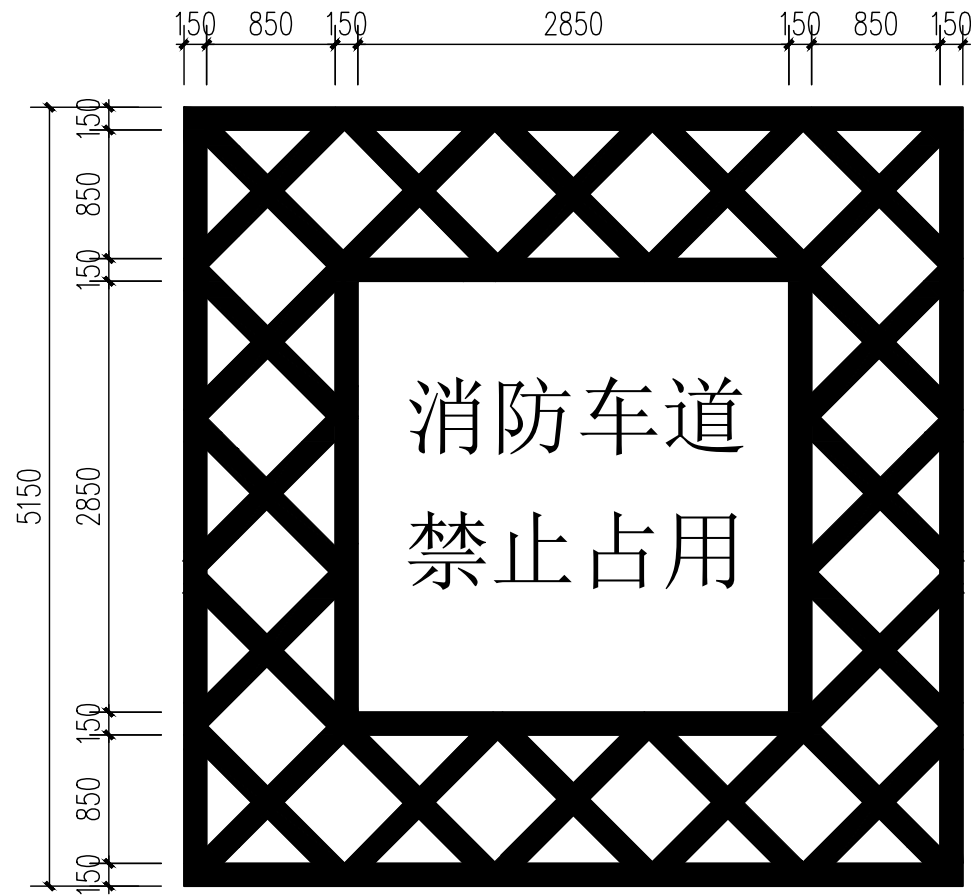

1 消防车道禁停标识画线平面图:50

说明：所有线采用50mm宽1.5mm厚黄色反光热熔漆；

名称	单位	工程量
倒车入库停车位	个	101
无障碍停车位	个	3
消防车道禁停标识画线	个	3

中启信项目咨询有限公司

资质证书编号：A201153697
工程设计风景园林工程专项乙级；工程设计市政行业道路工程专业乙级；工程设计建筑行业（建筑工程）乙级；工程设计市政行业给水工程专业乙级；工程设计环境工程专项（物理污染防治工程）乙级；工程设计市政行业给水工程专业乙级。

备注：
本图版权属本公司所有，未经本公司负责人书面许可，任何人不得擅自复制或商用。
本图应经相关政府主管部门批准后方可生效使用。本图未经施工图审查公司审查合格，不得用于现场施工，仅供业主建设投资估算，建设造价之参考图。本图应由相关人员签字及同时加盖出图章和注册执业章方可有效。

图纸专用章：

注册师执业章：

工程名称：
2025年曲江老区老旧小区基础设施提质升级工程

子项名称：
桃园路125栋


建设单位：
韶关市曲江马坝镇人民政府

审 定	吴景泰	吴景泰
工程负责人	王来生	王来生
专业负责人	吴景泰	吴景泰
审 核	李向东	李向东
校 对	吴景泰	吴景泰
设 计	杨忠标	杨忠标


图 名：
划线详图

项目编号		
图 别	建 施	日 期
图 号	JS-XT-02	2025.10
版 本	第 1 版	


专业	姓名	日期
审核	姓名	日期
设计	姓名	日期
制图	姓名	日期

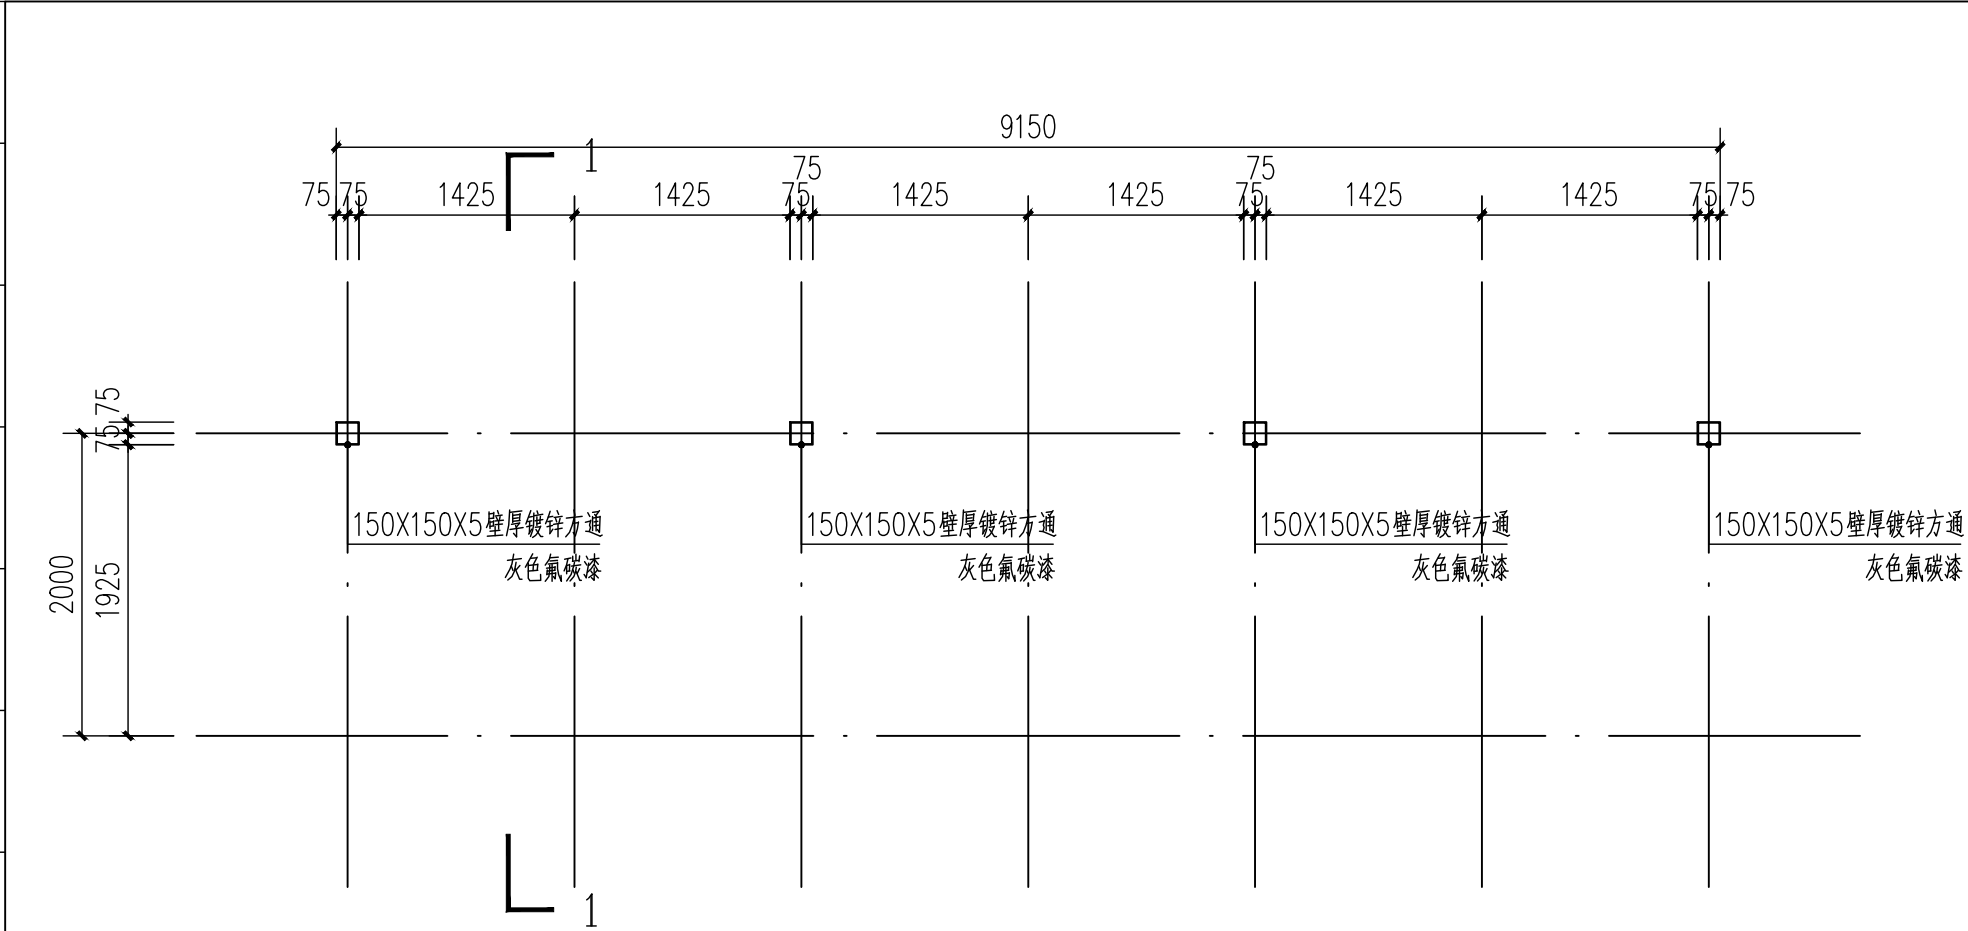


非机动车棚柱平面图1:50

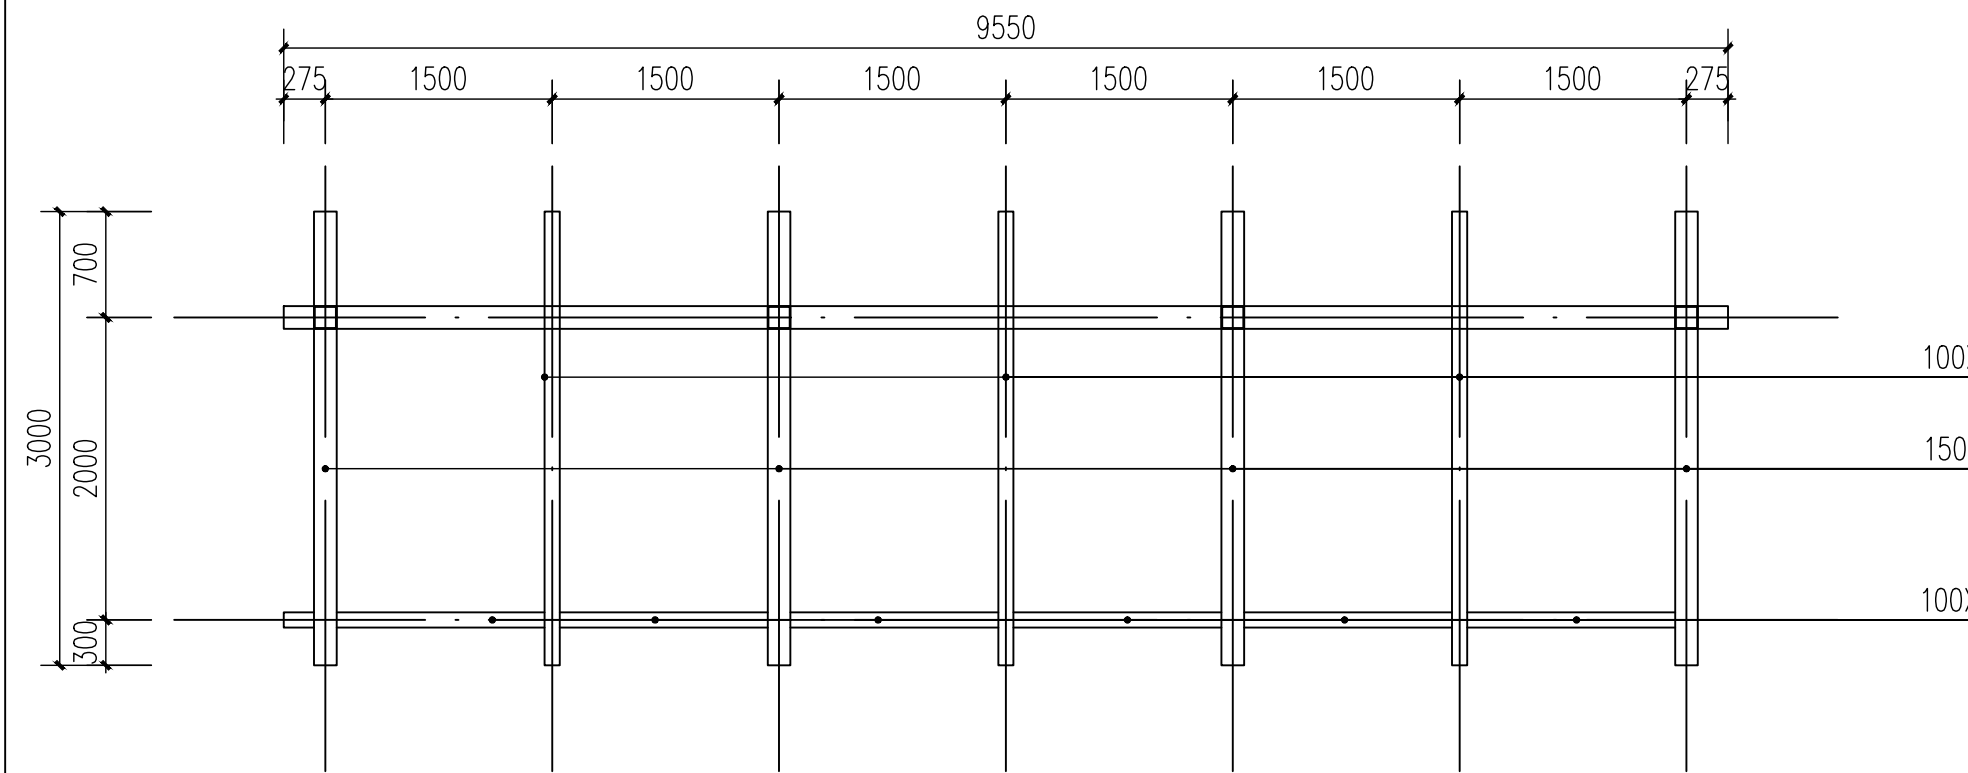


非机动车棚屋面结构平面图:50

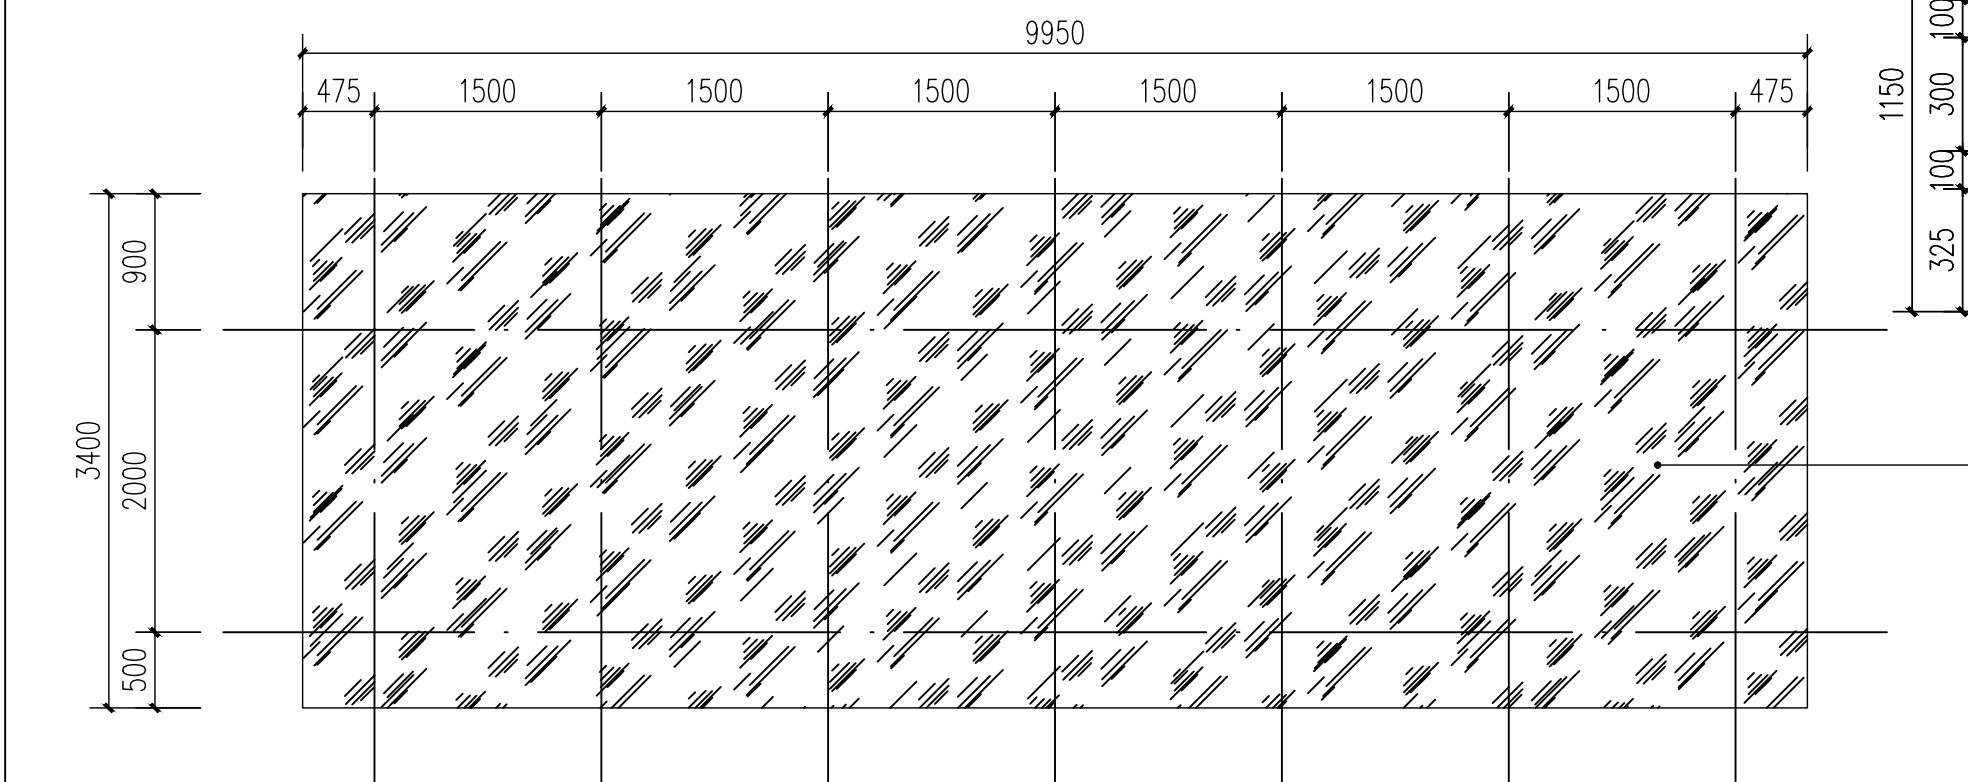


非机动车棚屋面平面图1:50

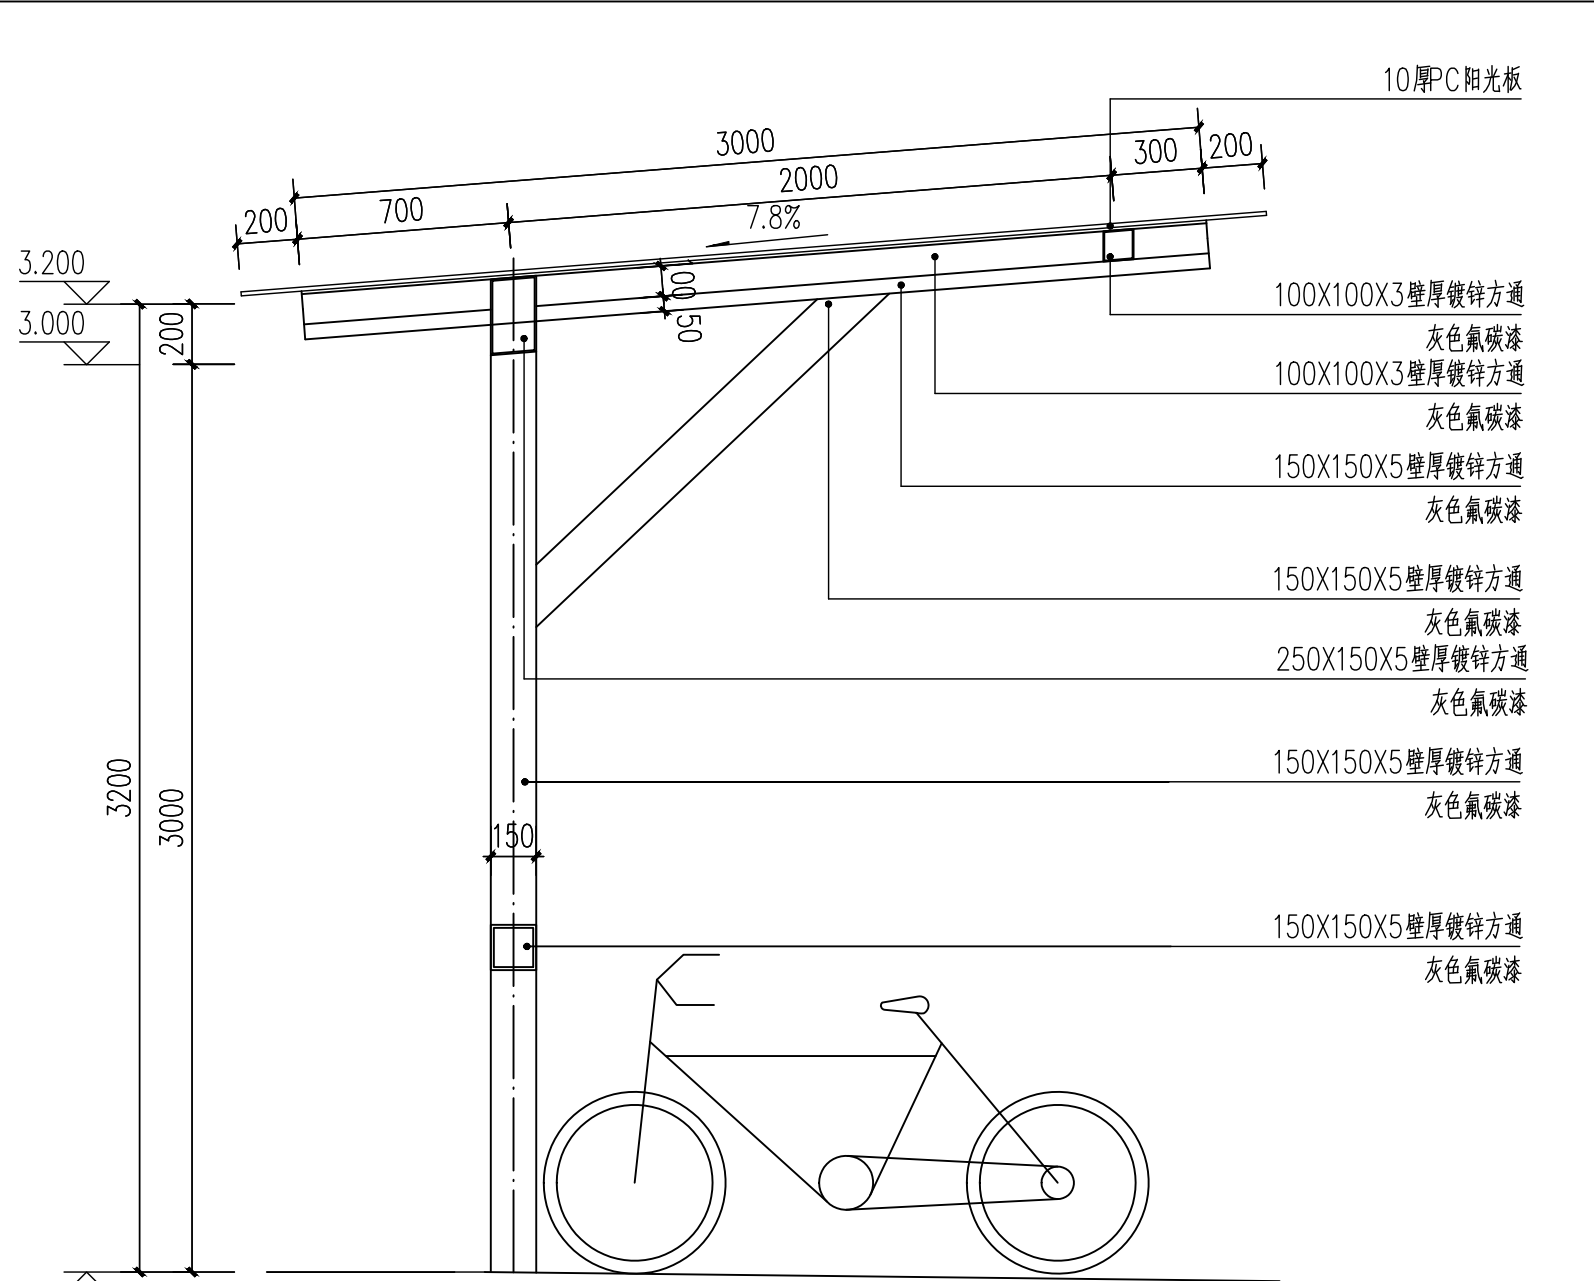

非机动车停车棚-1剖面图 1:25

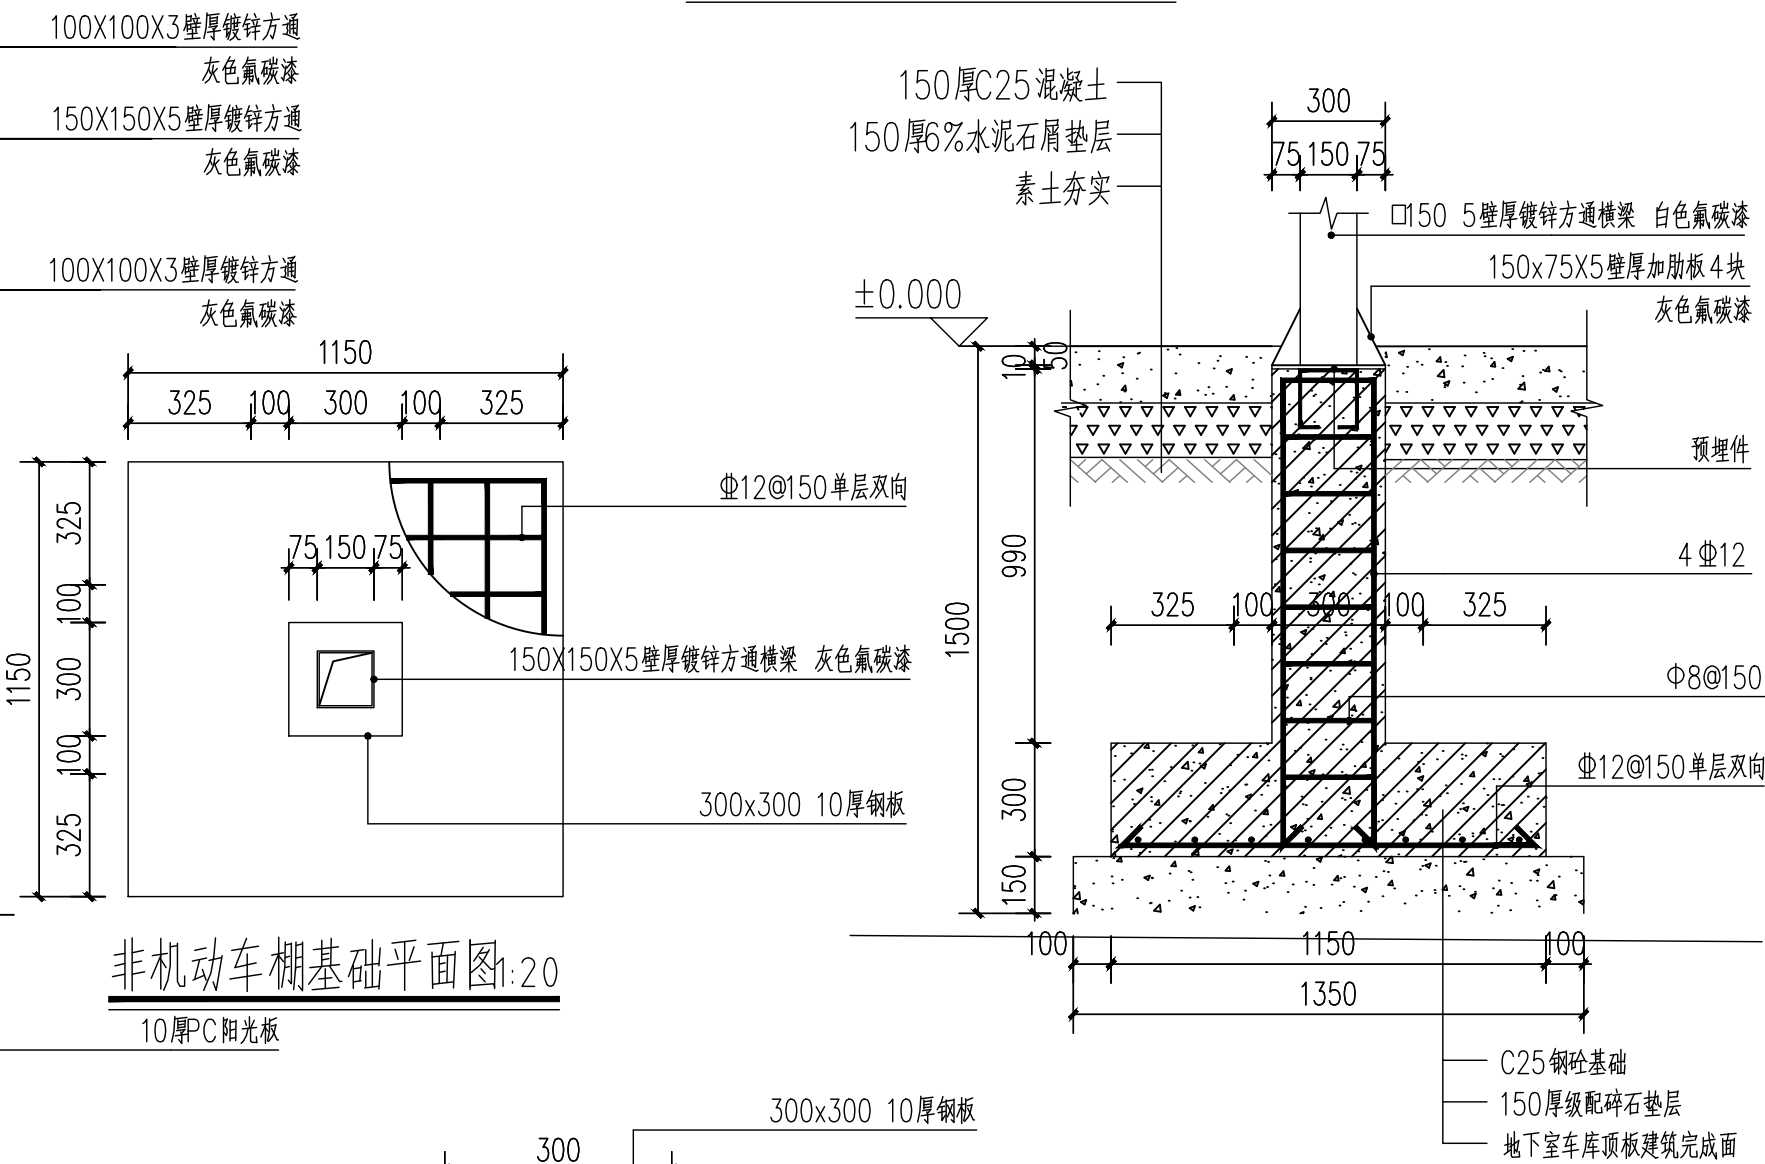


非机动车棚基础平面图:20

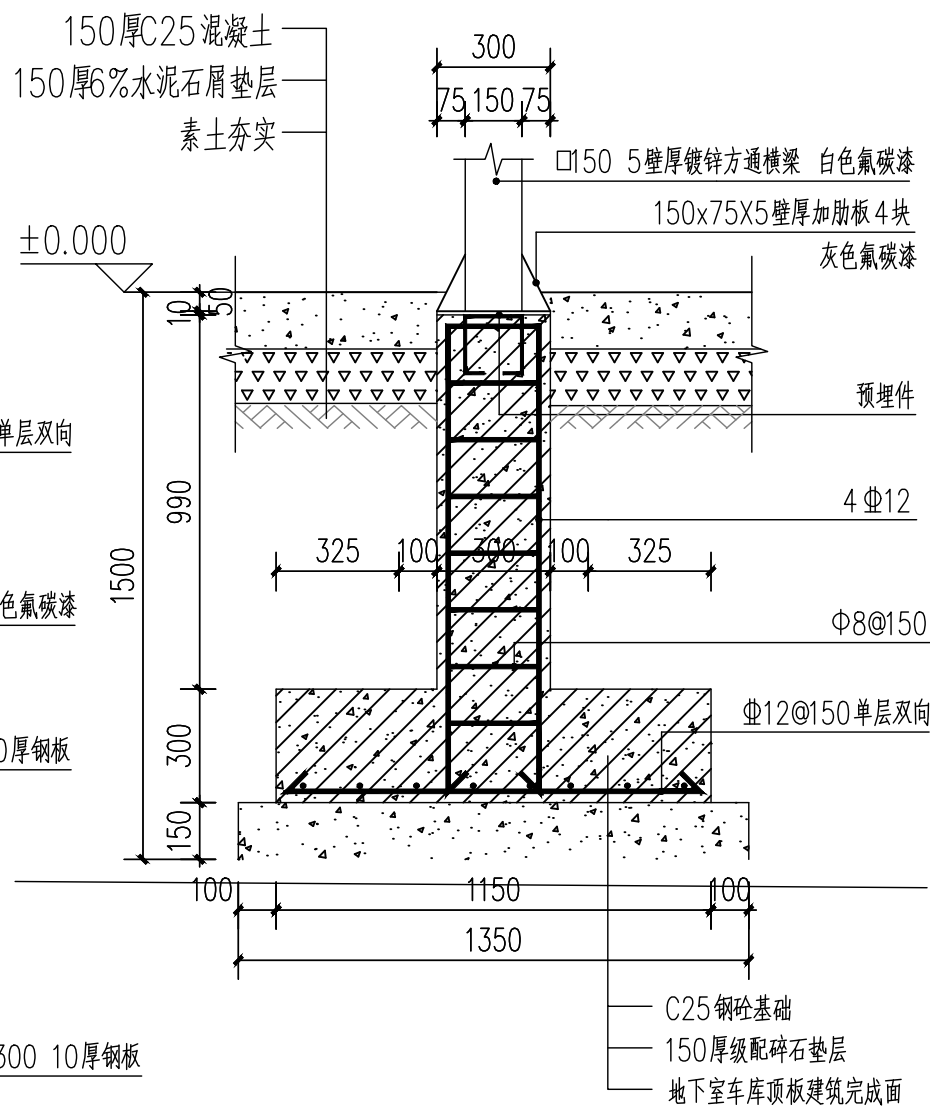

非机动车棚基础做法详图:20

注明：基础开挖需钢缝破50厚混凝土待完成后进行恢复

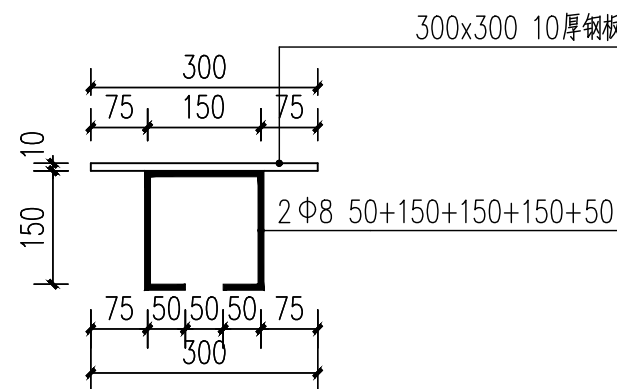

预埋件详图 1:10

中启信项目咨询有限公司

资质证书编号: A201150897
工程设计风景园林工程专项乙级; 工程设计市政行业道路工程专业乙级; 工程设计建筑行业(建筑工程)乙级; 工程设计市政行业给水工程专业乙级; 工程设计环境工程专项(物理污染防治)工程乙级; 工程设计市政行业给水工程专业乙级。

备注:

本图版权属本公司所有, 未经本公司负责人书面许可, 任何人不得擅自复制或发布。
本图应经相关政府主管部门批准后方可生效使用。本图未经施工图审查公司审查合格, 不得用于现场施工, 仅供业主建设投资估算, 建设造价之参考图。本图应由相关人员签字及同时加盖出图章和注册执业章方可有效。

图纸专用章:

注册执业章:

工程名称:

2025年曲江区老旧小区基础设施提质升级工程

子项名称:

桃园路125栋

建设单位:

韶关市曲江区马坝镇人民政府

审定

吴景泰

吴景泰

工程负责人

王来生

王来生

专业负责人

吴景泰

吴景泰

审核

李向东

李向东

校对

吴景泰

吴景泰

设计

杨忠标

杨忠标

图名:

非电动车棚详图

项目编号

图别

建施

日期

图号

JS-XT-03

2025.10

版本

第1版