




1 新建围栏标准段立面图 1:25

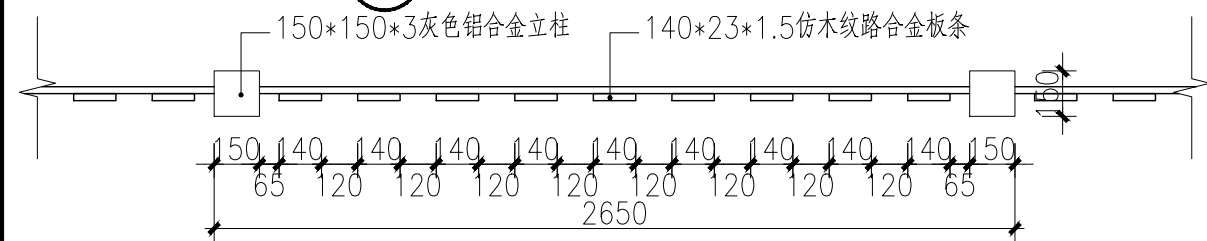

新建围栏标准段平面图 1:25

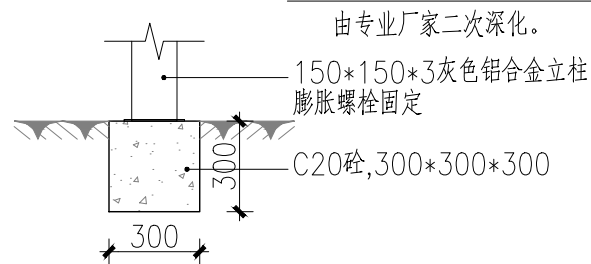

立柱基础固定大样 1:25

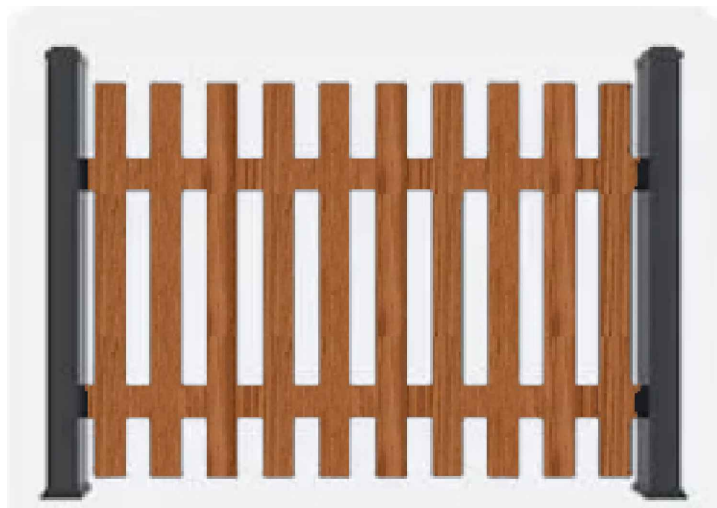

成品卫生间:3位卫生间

项目	尺寸
蹲便器	40cmx50cm
抽水箱	37cmx11cmx38cmh
洗手盆	34x34cmx70cmh
排气扇	23x23cm
吸顶灯	25cm

以上器具共三套。



中大设计集团有限公司  
ZHONGDA DESIGN GROUP CO.,LTD.

设计证书编号(甲级): A161012802

地址: 陕西省西安市高新区唐延南路8号

电话: 029-81124625 邮编: 710000

出图专用章  
OFFICIAL STAMP

注册执业章  
REGISTERED WORKING STAMP

建设单位 CLIENT  
韶关市武江区西河镇人民政府

项目名称 PROJECT NAME  
武江区西河镇下坑村乡村振兴和人居环境整治项目二期

子项名称 ITEM NAME

图 名 DRAWING NAME  
大样图1

项目负责人 PROJECT MANAGER	马向前	马向前
专业负责人 DIVISION CHIEF	杨艳艳	杨艳艳
审核人 REVIEWED BY	郝慧哲	郝慧哲
审定人 APPROVED BY	郭芳琴	郭芳琴
校对人 CHECKED BY	许小钢	许小钢
设计人 DESIGNED	张雯雯	张雯雯
制图人 DRAWN	张雯雯	张雯雯

工程编号 JOB NO. 26-C3700015

阶段 STATUS	施工图	专业 DISCI.	景观
日期 DATE		图号 DR. NO.	JGDY-16

版权所有, 不得复制、套用。  
ALL RIGHTS RESERVED, DONT COPIED, REPRODUCED.