

# 建筑设计总说明



中大设计集团有限公司  
ZHONGDA DESIGN GROUP CO.,LTD.

设计证书编号(甲级): A161012802

地址: 陕西省西安市高新区唐延南路8号  
电话: 029-81124625 邮编: 710000

出图专用章  
OFFICIAL STAMP

注册执业章  
REGISTERED WORKING STAMP

建设单位 CLIENT  
韶关市武江区西河镇人民政府

项目名称 PROJECT NAME  
武江区西河镇下坑村乡村振兴和人居环境整治项目二期

子项名称 ITEM NAME

图 名 DRAWING NAME  
建筑设计总说明

项目负责人 PROJECT MANAGER	马向前	马向前
专业负责人 DIVISION CHIEF	杨艳艳	杨艳艳
审核人 REVIEWED BY	郝慧哲	郝慧哲
审定人 APPROVED BY	郭芳琴	郭芳琴
校对入 CHECKED BY	许小钢	许小钢
设计人 DESIGNED	张雯雯	张雯雯
制图人 DRAWN	张雯雯	张雯雯

工程编号 JOB NO. 26-C3700015

阶段 STATUS	施工图	专业 DISCI.	景观
日期 DATE		图号 DR. NO.	JGDY-28

版权所有，不得复制、套用。  
ALL RIGHTS RESERVED,DONT COPIED,REPRODUCED.

一. 设计依据	
1.1	规划部门核发的地形图和用地红线图。
1.2	建设单位委托的设计合同及设计要点。
1.3	建设单位认可的建筑设计，主管单位的批复意见。
1.4	国家及广东省地方现行法律法规、设计规范和标准要求。
	《民用建筑设计统一标准》GB50352-2019 《建筑抗震设计标准》GB/T50011-2010(2024年版)
	《建筑设计防火规范》GB50016-2014(2018版) 《混凝土结构设计规范》GB/50010-2010(2024年版)
	《无障碍设计规范》GB50763-2012
	《房屋建筑制图统一标准》GB/T50001-2010
	《铝合金门窗》GBT8478-2008
	《建筑工程设计文件编制深度规定》(2016版)
	《中南地区建筑标准设计建筑图集》(2011,2015年版)
	《城市绿地设计规范》GB 50420-2007(2016年版)
	《建筑防火通用规范》GB55037-2022
	《建筑与市政工程无障碍通用规范》GB55019-2021
	《建筑与市政工程防水通用规范》GB55030-2022
	国家颁布的其他相关设计规范及标准

二. 工程概况	
2.1	建设单位: 韶关市武江区西河镇人民政府 工程名称: 武江区西河镇下坑村乡村振兴和人居环境整治项目二期
	建设地点: 本基地位于 韶关市武江区西河镇 抗震设防烈度: 6度, 抗震设防类别为丙类
2.3	本工程设计出图范围: <input checked="" type="checkbox"/> 建筑 <input checked="" type="checkbox"/> 结构 <input type="checkbox"/> 给排水 <input type="checkbox"/> 电气照明 <input type="checkbox"/> 通风 <input checked="" type="checkbox"/> 室外工程
2.4	本子项包括团建木屋、运营木屋、管理木屋、水上木屋、水上栈道、圆形餐饮吧台、新增钢雨棚。
2.5	本工程所有尺寸除注明单位外,均以毫米为单位,标高以米为单位。

	团建木屋	运营木屋	管理木屋		水上木屋	水上栈道	圆形餐饮吧台	新增钢雨棚	
建筑层数	1层	1层	1层		1层	1层	1层	1层	
建筑防火分类	公共建筑	公共建筑	公共建筑		公共建筑	公共建筑	公共建筑	公共建筑	
建筑耐火等级	三级	三级	三级		三级	三级	三级	三级	
结构类型	钢结构棚	钢结构棚	钢结构棚		钢结构+混凝土	钢结构棚	钢结构棚	钢结构棚	
抗震类型	四级抗震	不抗震	不抗震		四级抗震	不抗震	不抗震	不抗震	


三. 设计标高	
3.1	本工程±0.000标高以图纸为准。
3.2	层高: 详单体

四. 墙体工程	
4.1	墙体工程执行《墙体材料应用统一技术规范》GB50574-2010。
4.2	墙体防水应按《建筑外墙防水工程技术规程》JGJ/T235-2011和《建筑与市政工程防水通用规范》GB55030-2022执行。
4.3	除图中注明外,所有外墙均为200厚烧结页岩多孔砖砌块。
4.4	本工程外墙工程防水类别: 甲类,外墙防水使用环境类别: I类
4.5	外墙面设置2道防水层。做法详见构造用料做法表。

五. 楼地面工程	
5.1	楼地面工程执行《建筑地面设计规范》GB50037-2013。
	地面防水按《建筑与市政工程防水通用规范》GB55030-2022执行。

六. 屋面工程	
6.1	屋面工程设计执行《屋面工程技术规范》GB50345-2012。
6.2	《建筑与市政工程防水通用规范》GB55030-2022
6.3	屋面防水等级: 本工程的屋面防水等级为I级。
6.4	本工程屋面工程防水类别: 甲类,屋面工程防水使用环境类别: I类
6.5	屋面共三道防水设防,做法详见构造用料做法表。


七. 其它	
7.1	其它均按国家相关规范执行。

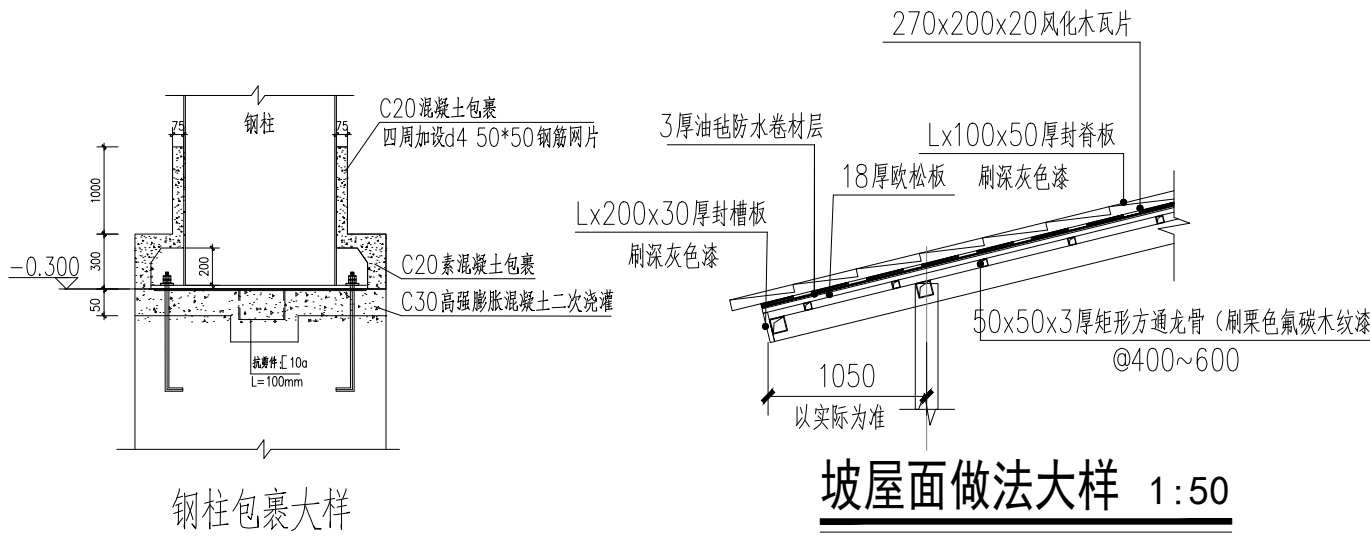


钢柱包裹大样

坡屋面做法大样 1:50

团建木屋、管理木屋、管理小屋、水上木屋、圆形餐饮吧台、新增钢雨棚。

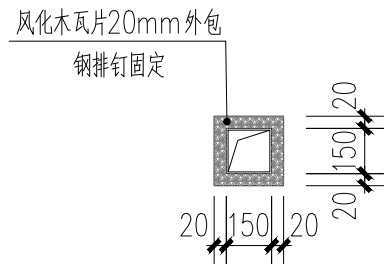

木屋柱子外包做法 1:25

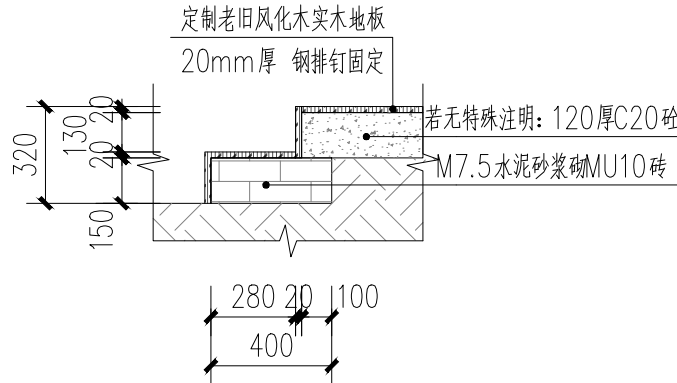

木屋地面踏步做法大样 1:25

运营木屋、团建木屋