



中大设计集团有限公司
ZHONGDA DESIGN GROUP CO.,LTD.
设计证书编号(甲级): A161A00080
地址: 陕西省西安市高新区唐延南路8号
电话: 029-81124625 邮编: 710000

出图专用章
OFFICIAL STAMP

注册执业章
REGISTERED WORKING STAMP

建设单位 CLIENT
韶关市武江区西河镇人民政府

项目名称 PROJECT NAME
武江区西河镇下坑村乡村振兴和人居环境整治项目二期


子项名称 ITEM NAME
水上栈道

图 名 DRAWING NAME
水上栈道-0.450m梁施工图

项目负责人 PROJECT MANAGER	马向前	马向前
专业负责人 DIVISION CHIEF	杨艳艳	杨艳艳
审核人 REVIEWED BY	郝慧哲	郝慧哲
审定人 APPROVED BY	郭芳琴	郭芳琴
校对人 CHECKED BY	许小钢	许小钢
设计人 DESIGNED	张雯雯	张雯雯
制图人 DRAWN	张雯雯	张雯雯

工程编号 JOB NO.			26-C370001
阶段 STATUS	施工图	专业 DISC1.	景观
日期 DATE		图号 DR. NO.	JGDY-39

版权所有，不得复制、套用。
ALL RIGHTS RESERVED.DON'T COPIED/REPRODUCED.

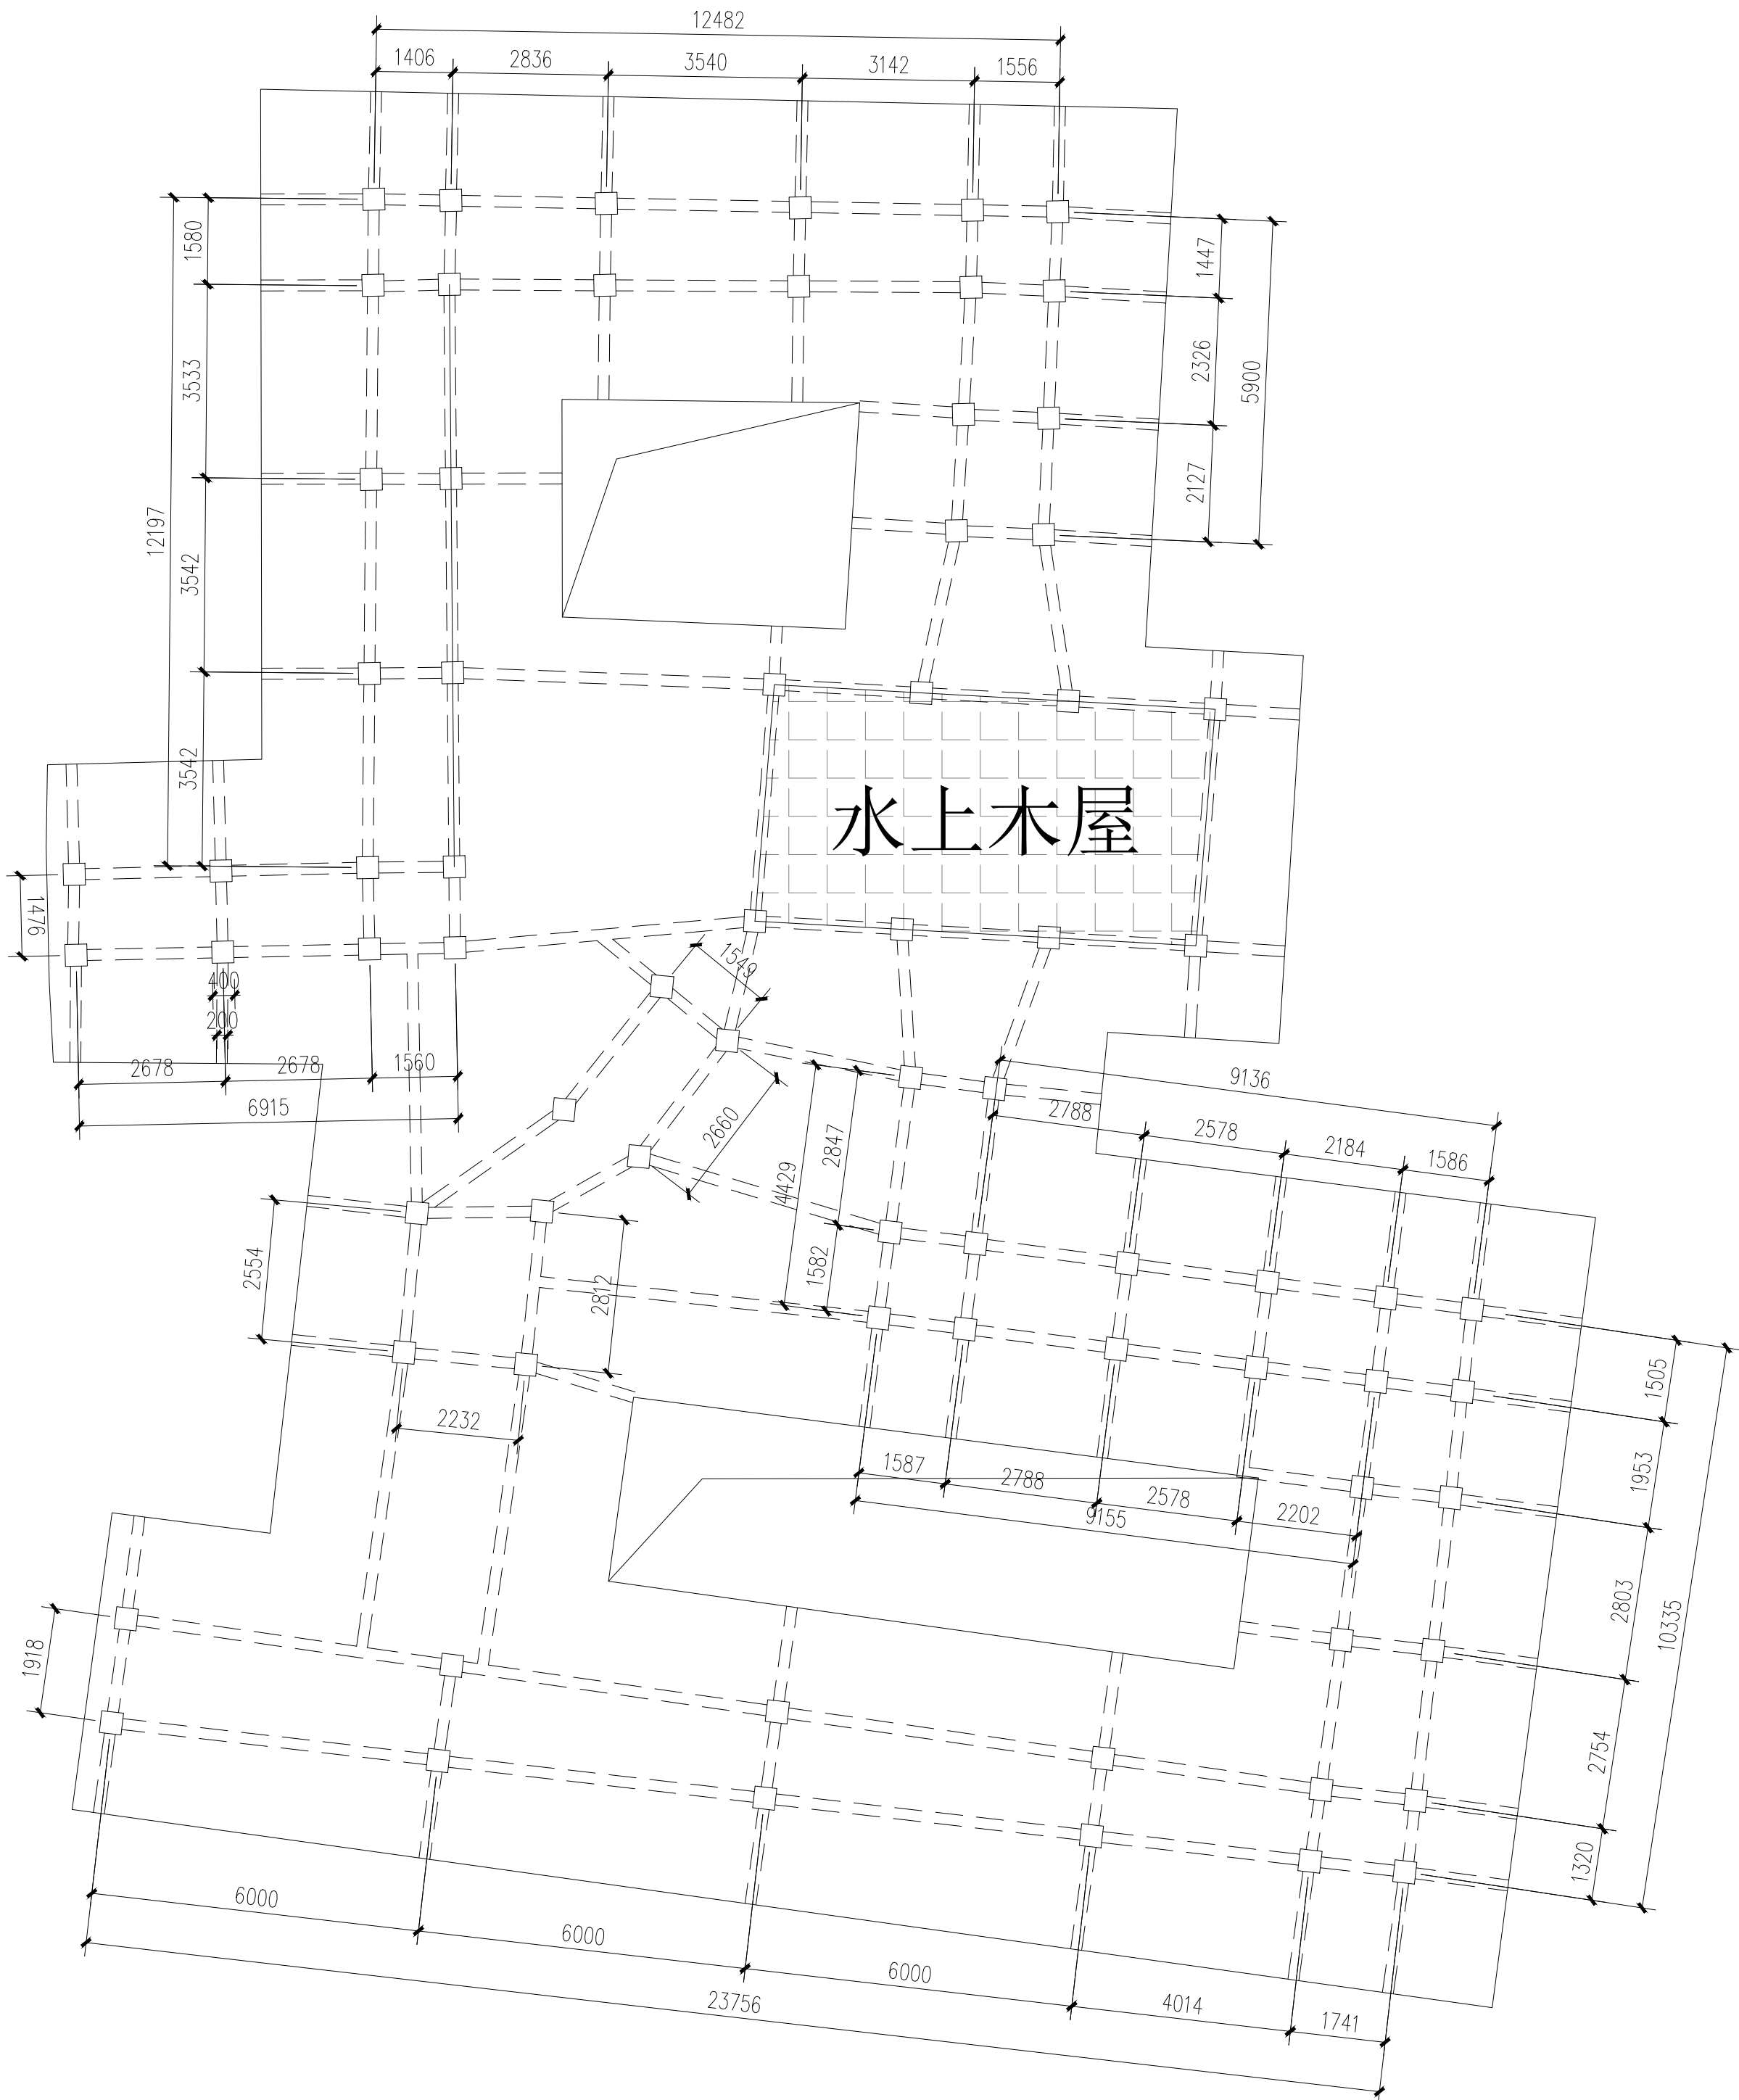

水上栈道-0.450m梁施工图 1:100

- 附注:
- 1、未标注的梁为KL，配筋详大样图。
 - 2、编号为 L 的梁，若标注了加密区和非加密区箍筋，箍筋构造按照框架梁执行。
 - 3、图中示意“A@B”表示梁上部通长钢筋为A@B。
 - 4、图中特殊箍筋示意详“梁平法配筋示意图”。
 - 5、其余详结构设计总说明。

