



中大设计集团有限公司

ZHONGDA DESIGN GROUP CO.,LTD.

设计证书编号(乙级): A261130053

地址: 陕西省西安市高新区唐延南路8号

电话: 029-81124625 邮编: 710000

出图专用章  
OFFICIAL STAMP

注册执业章  
REGISTERED WORKING STAMP

建设单位 CLIENT  
韶关市武江区西河镇人民政府

项目名称 PROJECT NAME  
武江区西河镇下坑村乡村振兴和人居环境  
整治项目二期

子项名称 ITEM NAME  
运营中心

图 名 DRAWING NAME  
一层原始平面图

项目负责人 PROJECT MANAGER	马向前	马向前
--------------------------	-----	-----

专业负责人 DIVISION CHIEF	白 瑞	白 瑞
-------------------------	-----	-----

审核人 REVIEWED BY	李善谋	李善谋
--------------------	-----	-----

审定人 APPROVED BY	白 瑞	白 瑞
--------------------	-----	-----

校对入 CHECKED BY	张 伟	张 伟
-------------------	-----	-----

设计人 DESIGNED	沈康锋	沈康锋
-----------------	-----	-----


制图人 DRAWN	沈康锋	沈康锋
--------------	-----	-----

工程编号 JOB NO.	26-C3700015
--------------	-------------

阶段 STATUS	施工图	专业 DISCI.	建筑
--------------	-----	--------------	----

日期 DATE		图号 DR. NO.	JS-01
------------	--	---------------	-------

版权所有，不得复制、套用。  
ALL RIGHTS RESERVED, DON'T COPIED, REPRODUCED.

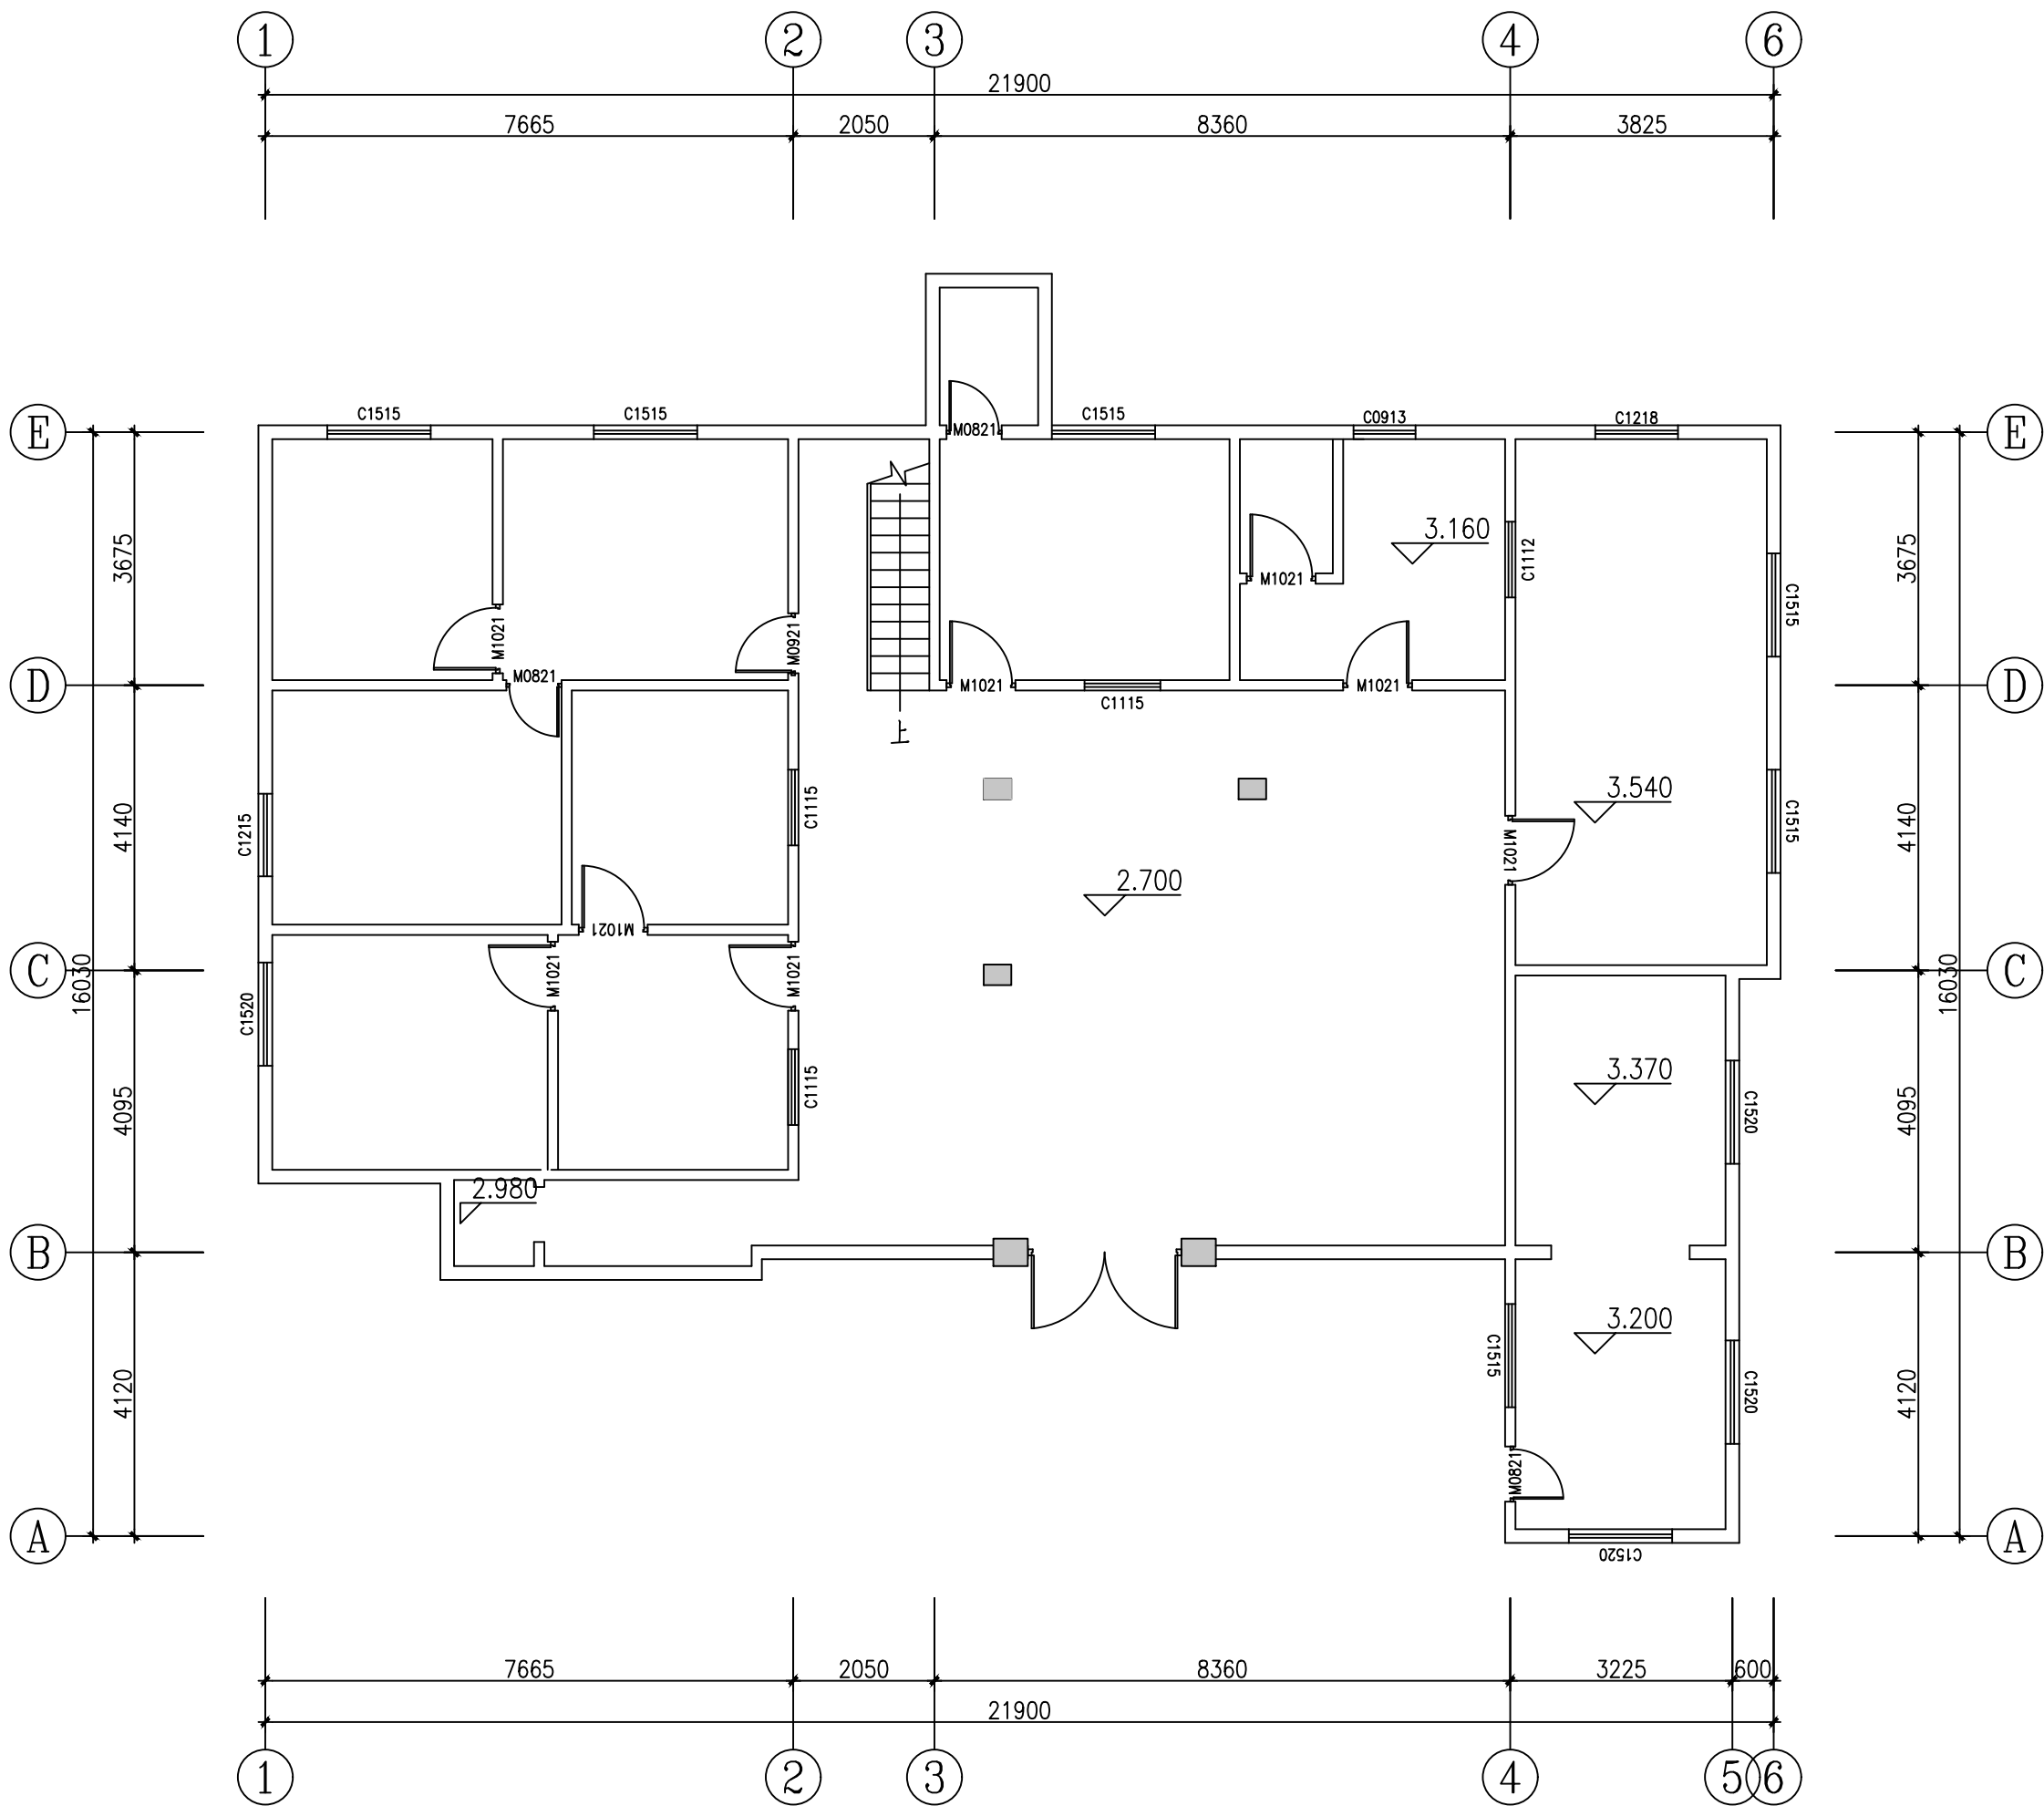

一层原始平面图 1:100