



中大设计集团有限公司  
ZHONGDA DESIGN GROUP CO.,LTD.  
设计证书编号(乙级): A261130053  
地址: 陕西省西安市高新区唐延南路8号  
电话: 029-81124625 邮编: 710000

出图专用章  
OFFICIAL STAMP

注册执业章  
REGISTERED WORKING STAMP

建设单位 CLIENT  
韶关市武江区西河镇人民政府

项目名称 PROJECT NAME  
武江区西河镇下坑村乡村振兴和人居环境  
整治项目二期

子项名称 ITEM NAME  
运营中心


图 名 DRAWING NAME  
一层墙体拆除平面图

项目负责人 PROJECT MANAGER	马向前	马向前
专业负责人 DIVISION CHIEF	白 瑞	白 瑞
审核人 REVIEWED BY	李善谋	李善谋
审定人 APPROVED BY	白 瑞	白 瑞
校对入 CHECKED BY	张 伟	张 伟
设计人 DESIGNED	沈康锋	沈康锋
制图人 DRAWN	沈康锋	沈康锋

工程编号 JOB NO. 26-C3700015

阶段 STATUS	施工图	专业 DISCI.	建筑
日期 DATE		图号 DR. NO.	JS-02

版权所有，不得复制、套用。  
ALL RIGHTS RESERVED.DONT COPIED.REPRODUCED.

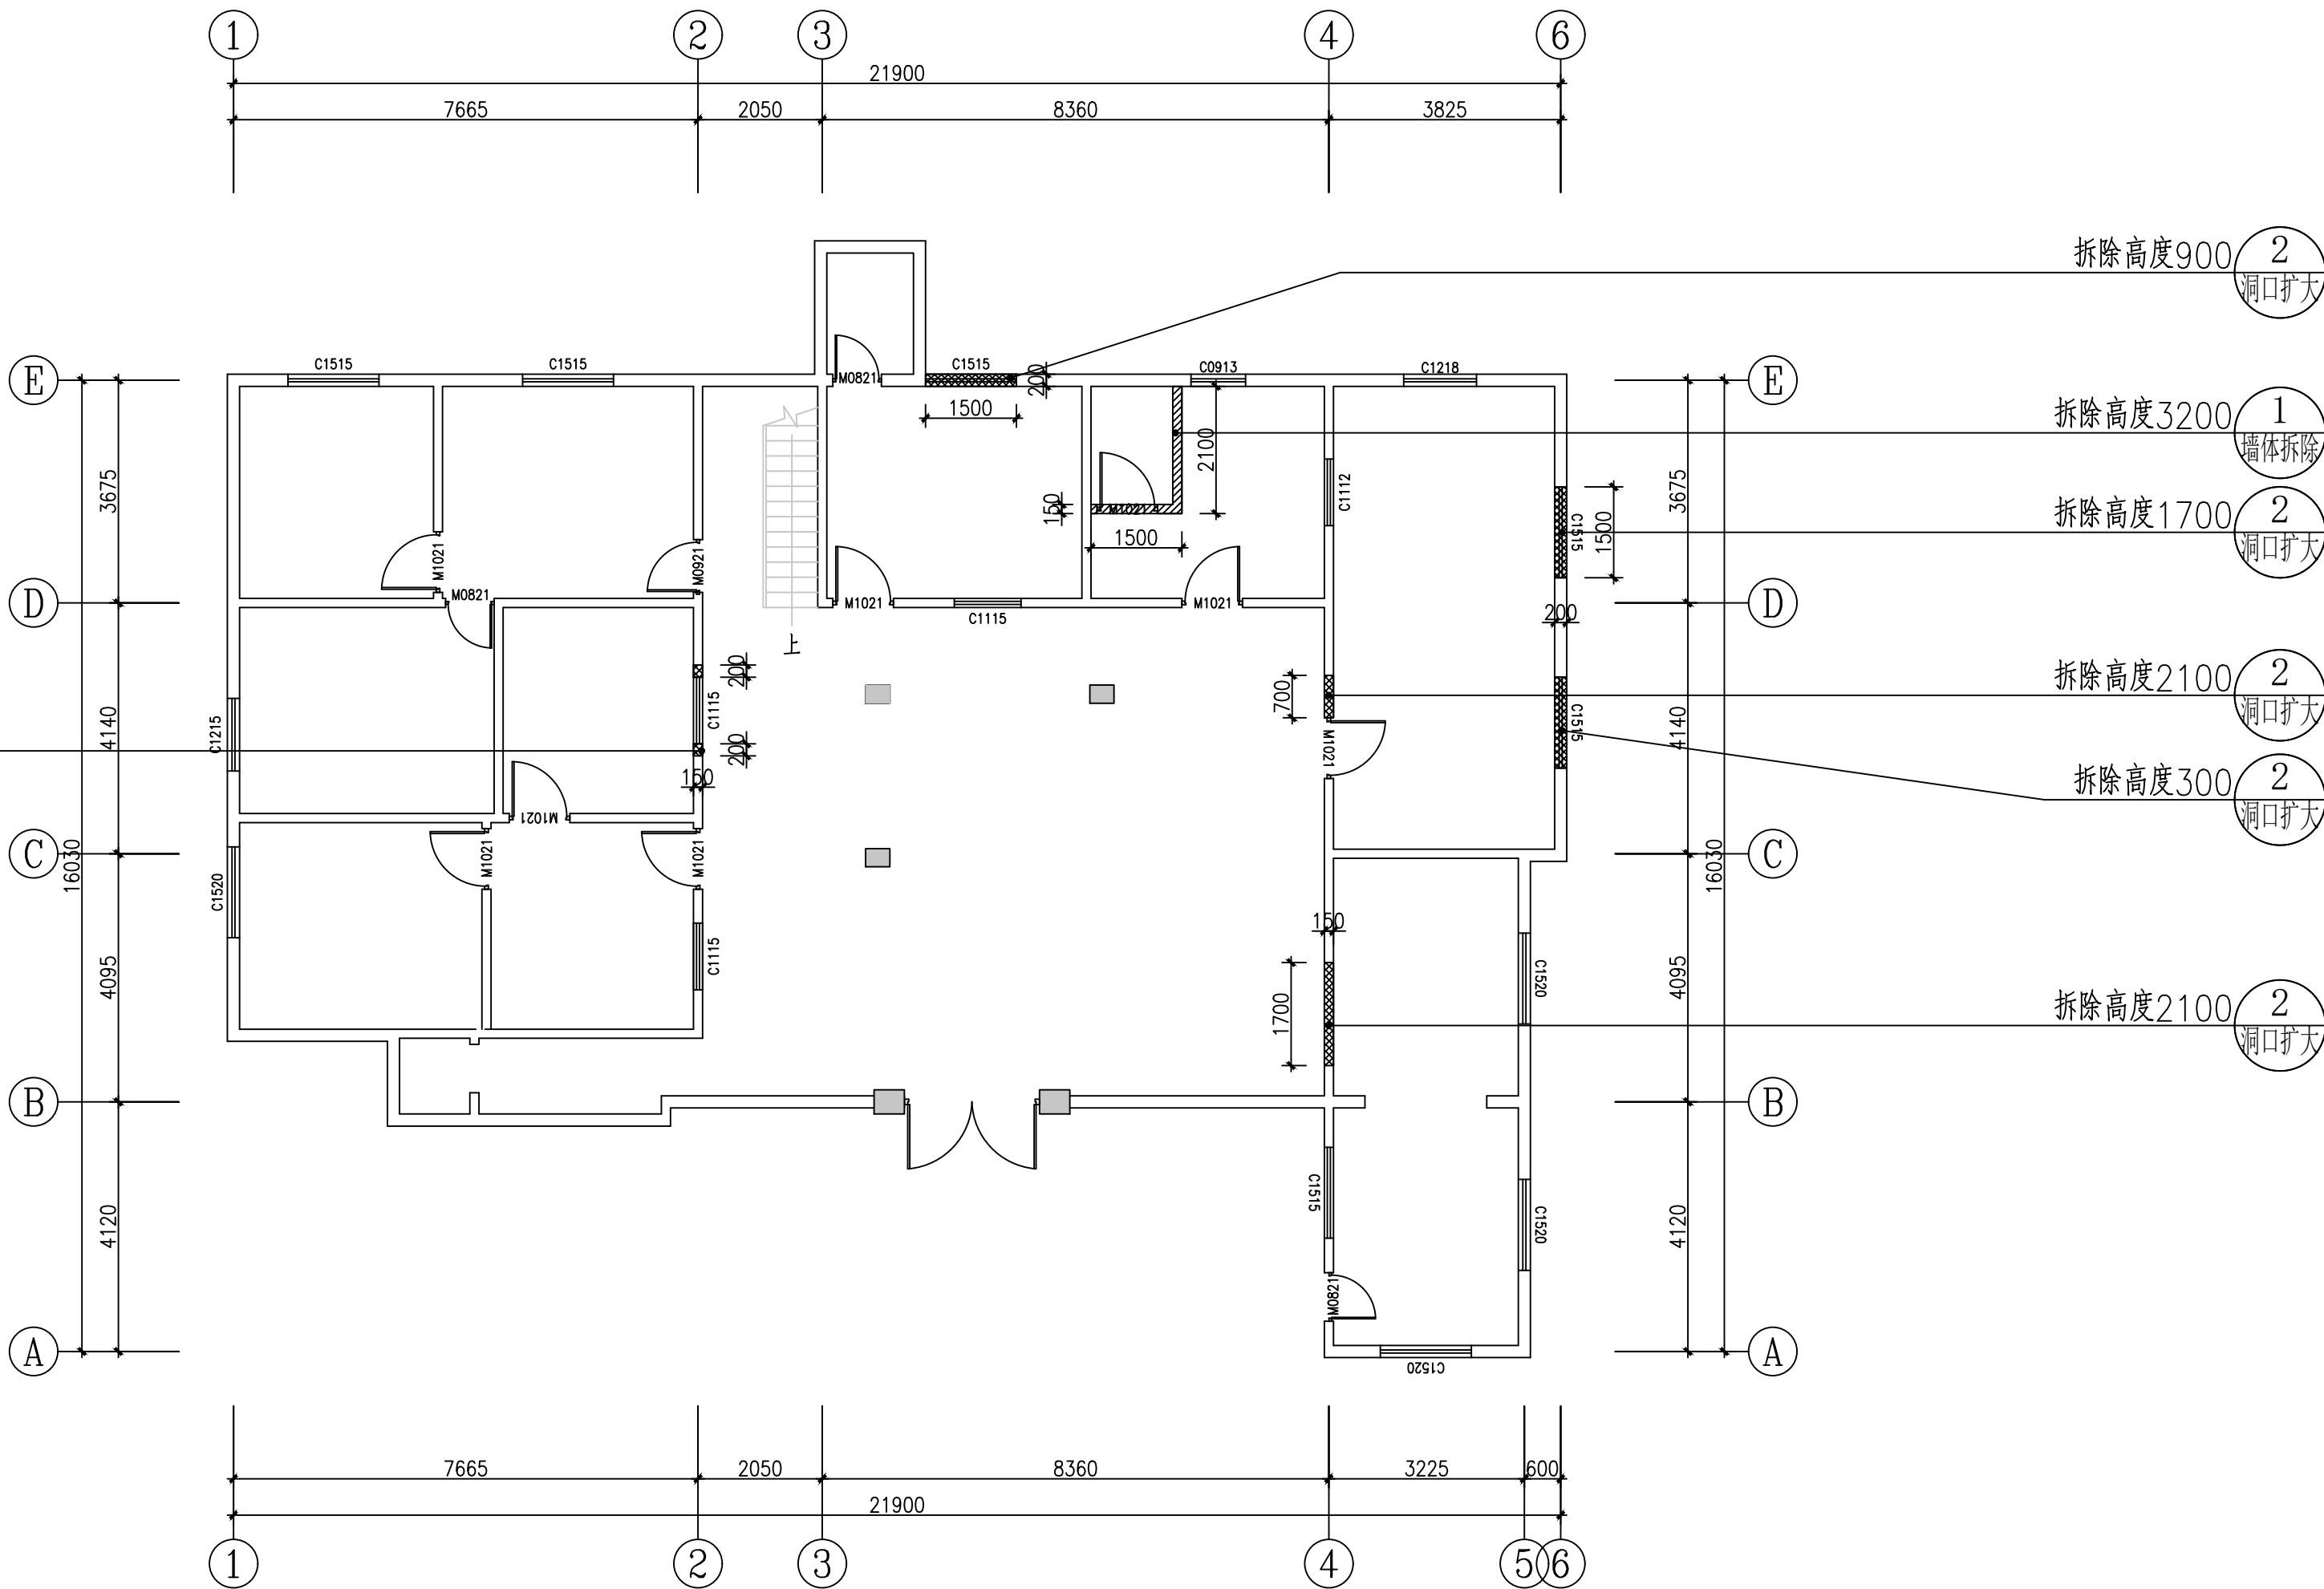

统计表:

编号	项目名称	规格 (mm)	说明	数量	图例	索引
1	墙体拆除	150宽		1.65m³		
2	洞口扩大		扩大原有洞口	1.85m³		
3	拆除旧门		普通木门	13		
4	拆除旧窗		拆除原铝合金玻璃窗	17		
5						
6						
7						
8						
9						
10						

一层墙体拆除平面图 1:100