



中大设计集团有限公司
ZHONGDA DESIGN GROUP CO.,LTD.

设计证书编号(乙级): A261130053

地址: 陕西省西安市高新区唐延南路8号

电话: 029-81124625 邮编: 710000

出图专用章
OFFICIAL STAMP

注册执业章
REGISTERED WORKING STAMP

建设单位 CLIENT

韶关市武江区西河镇人民政府

项目名称 PROJECT NAME

武江区西河镇下坑村乡村振兴和人居环境
整治项目二期

子项名称 ITEM NAME

运营中心

图 名 DRAWING NAME

一层天花布置平面图

项目负责人

马向前

专业负责人

白 瑞

审核人

李善谋

审定人

白 瑞

校对

张 伟

设计人

沈康锋

制图人

沈康锋

工程编号

JOB NO.

26-C3700015

阶段

施工图

专业

建筑


日期

图号

JS-08

版权所有，不得复制、套用。

ALL RIGHTS RESERVED, DON'T COPIED, REPRODUCED.

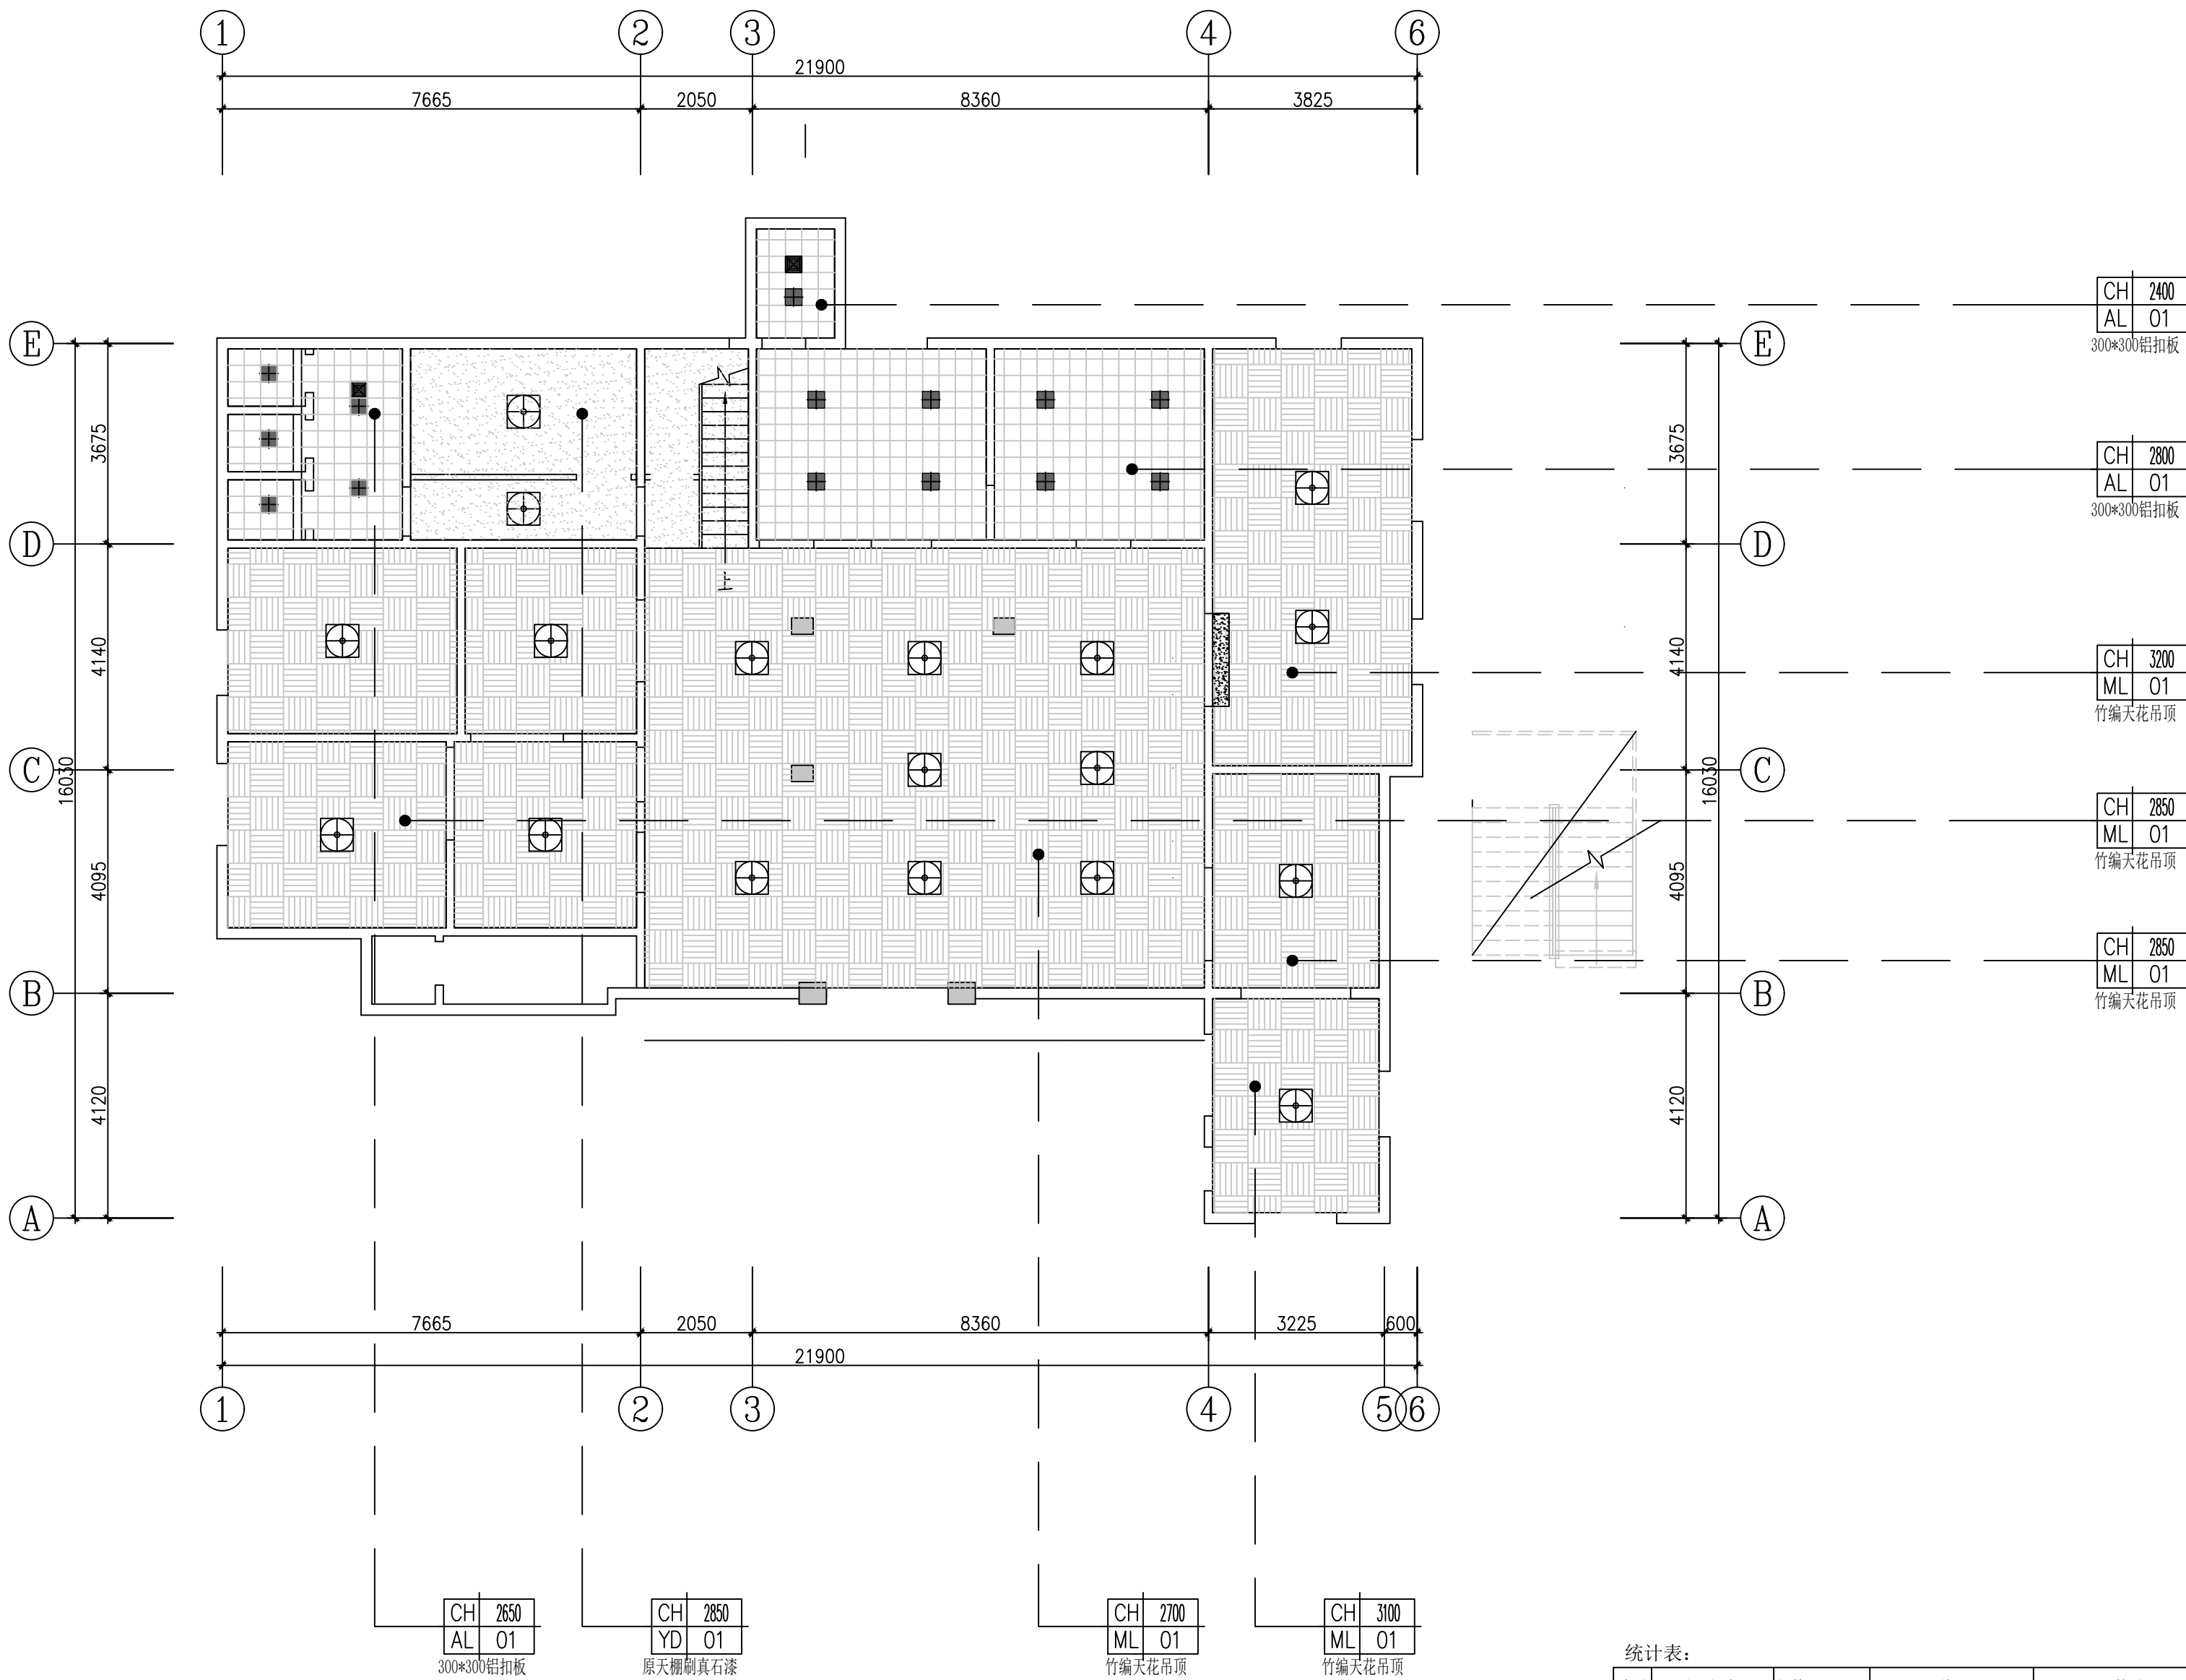

一层天花布置平面图 1:100

统计表:

编号	项目名称	规格 (mm)	说明	数量	图例	索引
1	竹编天花吊顶			184.5m²		DT-01-4
2	原天棚刷真石漆			21.4m²		DT-01-5
3	300*300铝金属板			41.4m²		DT-01-6
4						
5						
6						
7						
8						
9						
10						