



中大设计集团有限公司  
ZHONGDA DESIGN GROUP CO.,LTD.  
设计证书编号(乙级): A261130053  
地址: 陕西省西安市高新区唐延南路8号  
电话: 029-81124625 邮编: 710000

出图专用章  
OFFICIAL STAMP

注册执业章  
REGISTERED WORKING STAMP

建设单位 CLIENT  
韶关市武江区西河镇人民政府

项目名称 PROJECT NAME  
武江区西河镇下坑村乡村振兴和人居环境  
整治项目二期

子项名称 ITEM NAME  
运营中心

图 名 DRAWING NAME  
二层天花布置平面图

项目负责人  
PROJECT MANAGER 马向前

专业负责人  
DIVISION CHIEF 白 瑞

审核人  
REVIEWED BY 李善谋

审定人  
APPROVED BY 白 瑞

校对入  
CHECKED BY 张 伟

设计人  
DESIGNED 沈康锋


制图人  
DRAWN 沈康锋

工程编号 JOB NO. 26-C3700015

阶段  
STATUS 施工图 专业  
DISCI. 建筑

日期  
DATE 图号  
DR. NO. JS-18

版权所有，不得复制、套用。  
ALL RIGHTS RESERVED, DON'T COPIED, REPRODUCED.

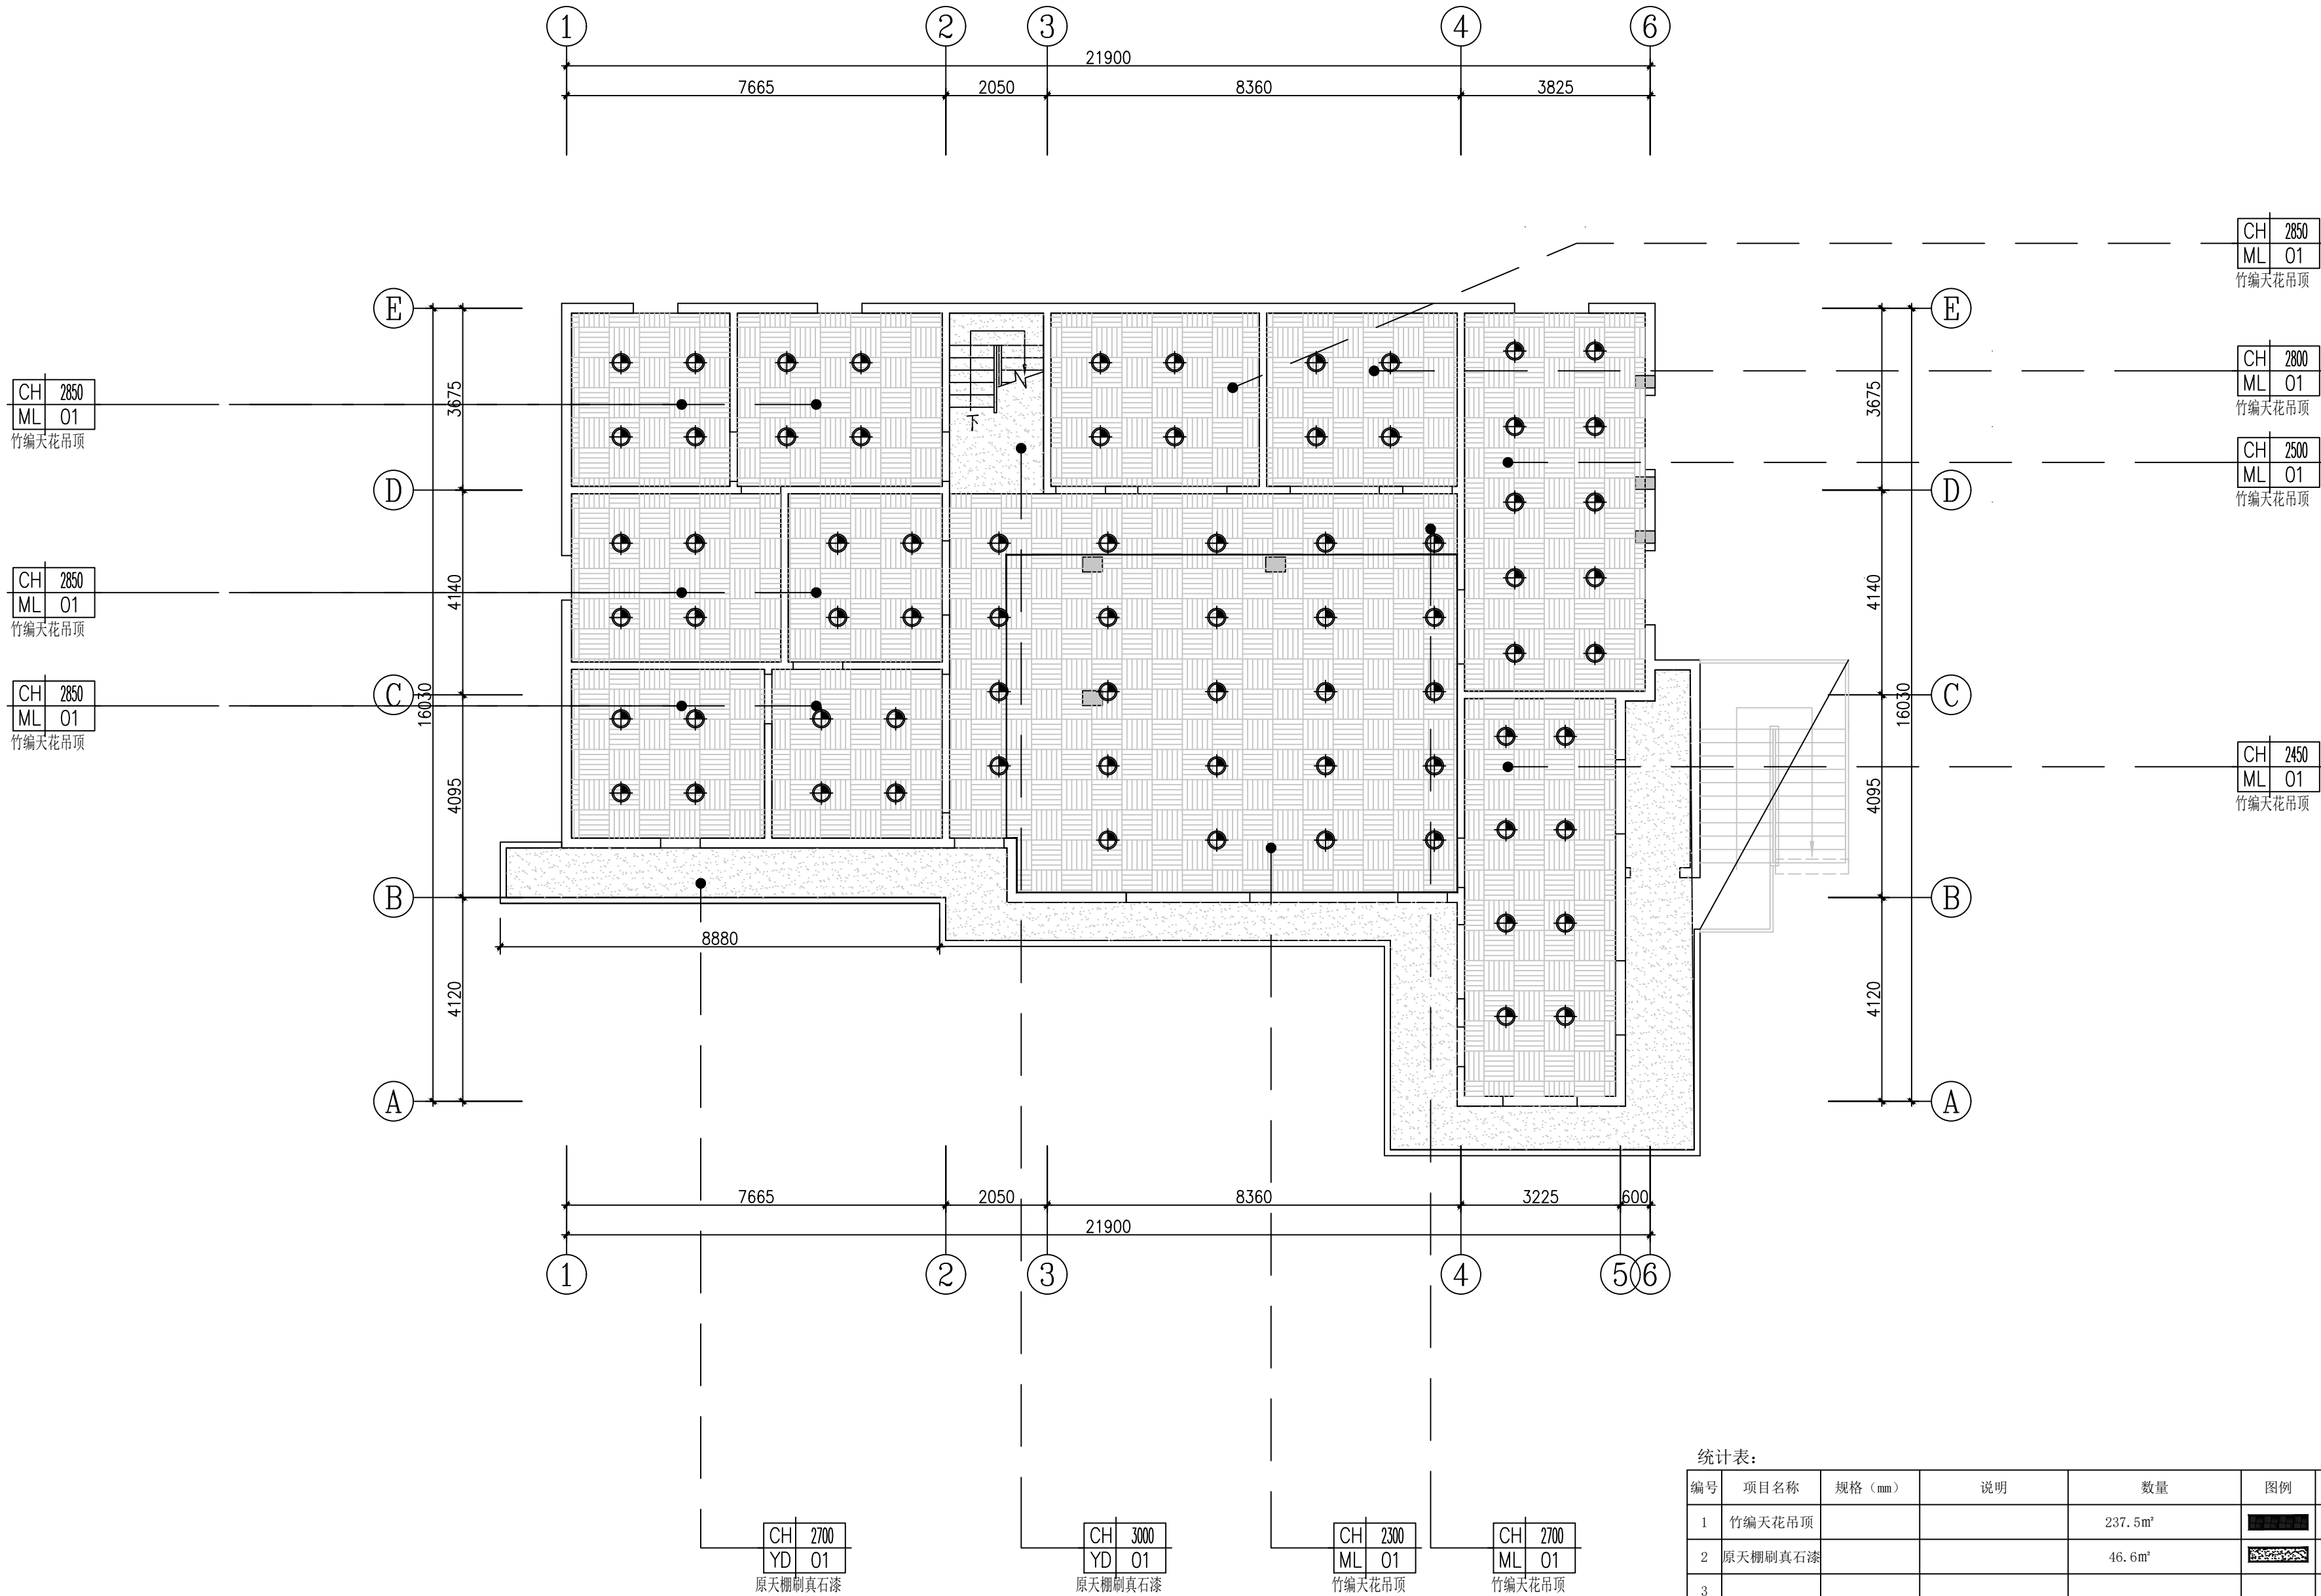

二层天花布置平面图 1:100

统计表:

编号	项目名称	规格 (mm)	说明	数量	图例	索引
1	竹编天花吊顶			237.5m²		DT-01-4
2	原天棚刷真石漆			46.6m²		DT-01-5
3						
4						
5						
6						
7						
8						
9						
10						