

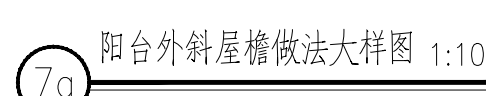
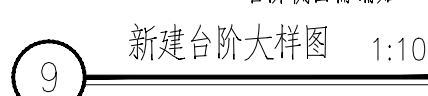
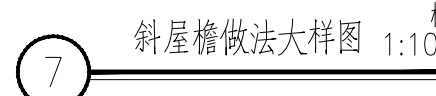
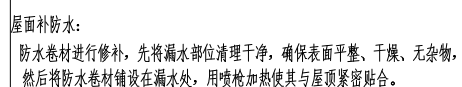
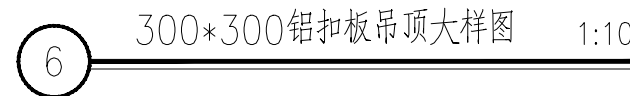
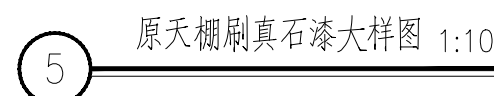


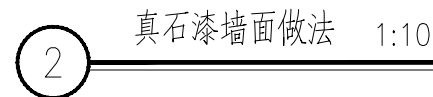

4 竹编天花吊顶平面图 1:10

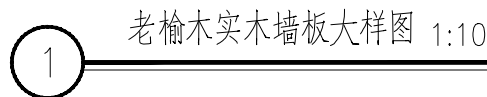

建设单位 CLIENT
韶关市武江区西河镇人民政府

项目名称 PROJECT NAME

武江区西河镇下坑村乡村振兴和人居环境
整治项目二期

子项名称	ITEM NAME
	运营中心

图 名	DRAWING NAME
大样图	

项目负责人 PROJECT MANAGER	马向前	马向前
专业负责人 DIVISION CHIEF	白 瑞	白瑞
审核人 REVIEWED BY	李善谋	李善谋
审定人 APPROVED BY	白 瑞	白瑞
校对人 CHECKED BY	张 伟	张伟
设计人 DESIGNED	沈康锋	沈康锋
制图人 DRAWN	沈康锋	沈康锋

工程编号 JOB NO.		26-C37000	
阶段 STATUS	施工图	专业 DISC1.	建筑
日期 DATE		图号 DR. NO.	DT-01

版权所有，不得复制、套用。
ALL RIGHTS RESERVED, DON'T COPIED, REPRODUCED