


暖通	HVAC	强电	弱电	强电	弱电
建筑	Architecture	结构	Structure	给排水	Plumbing
会签	Confirmed by				

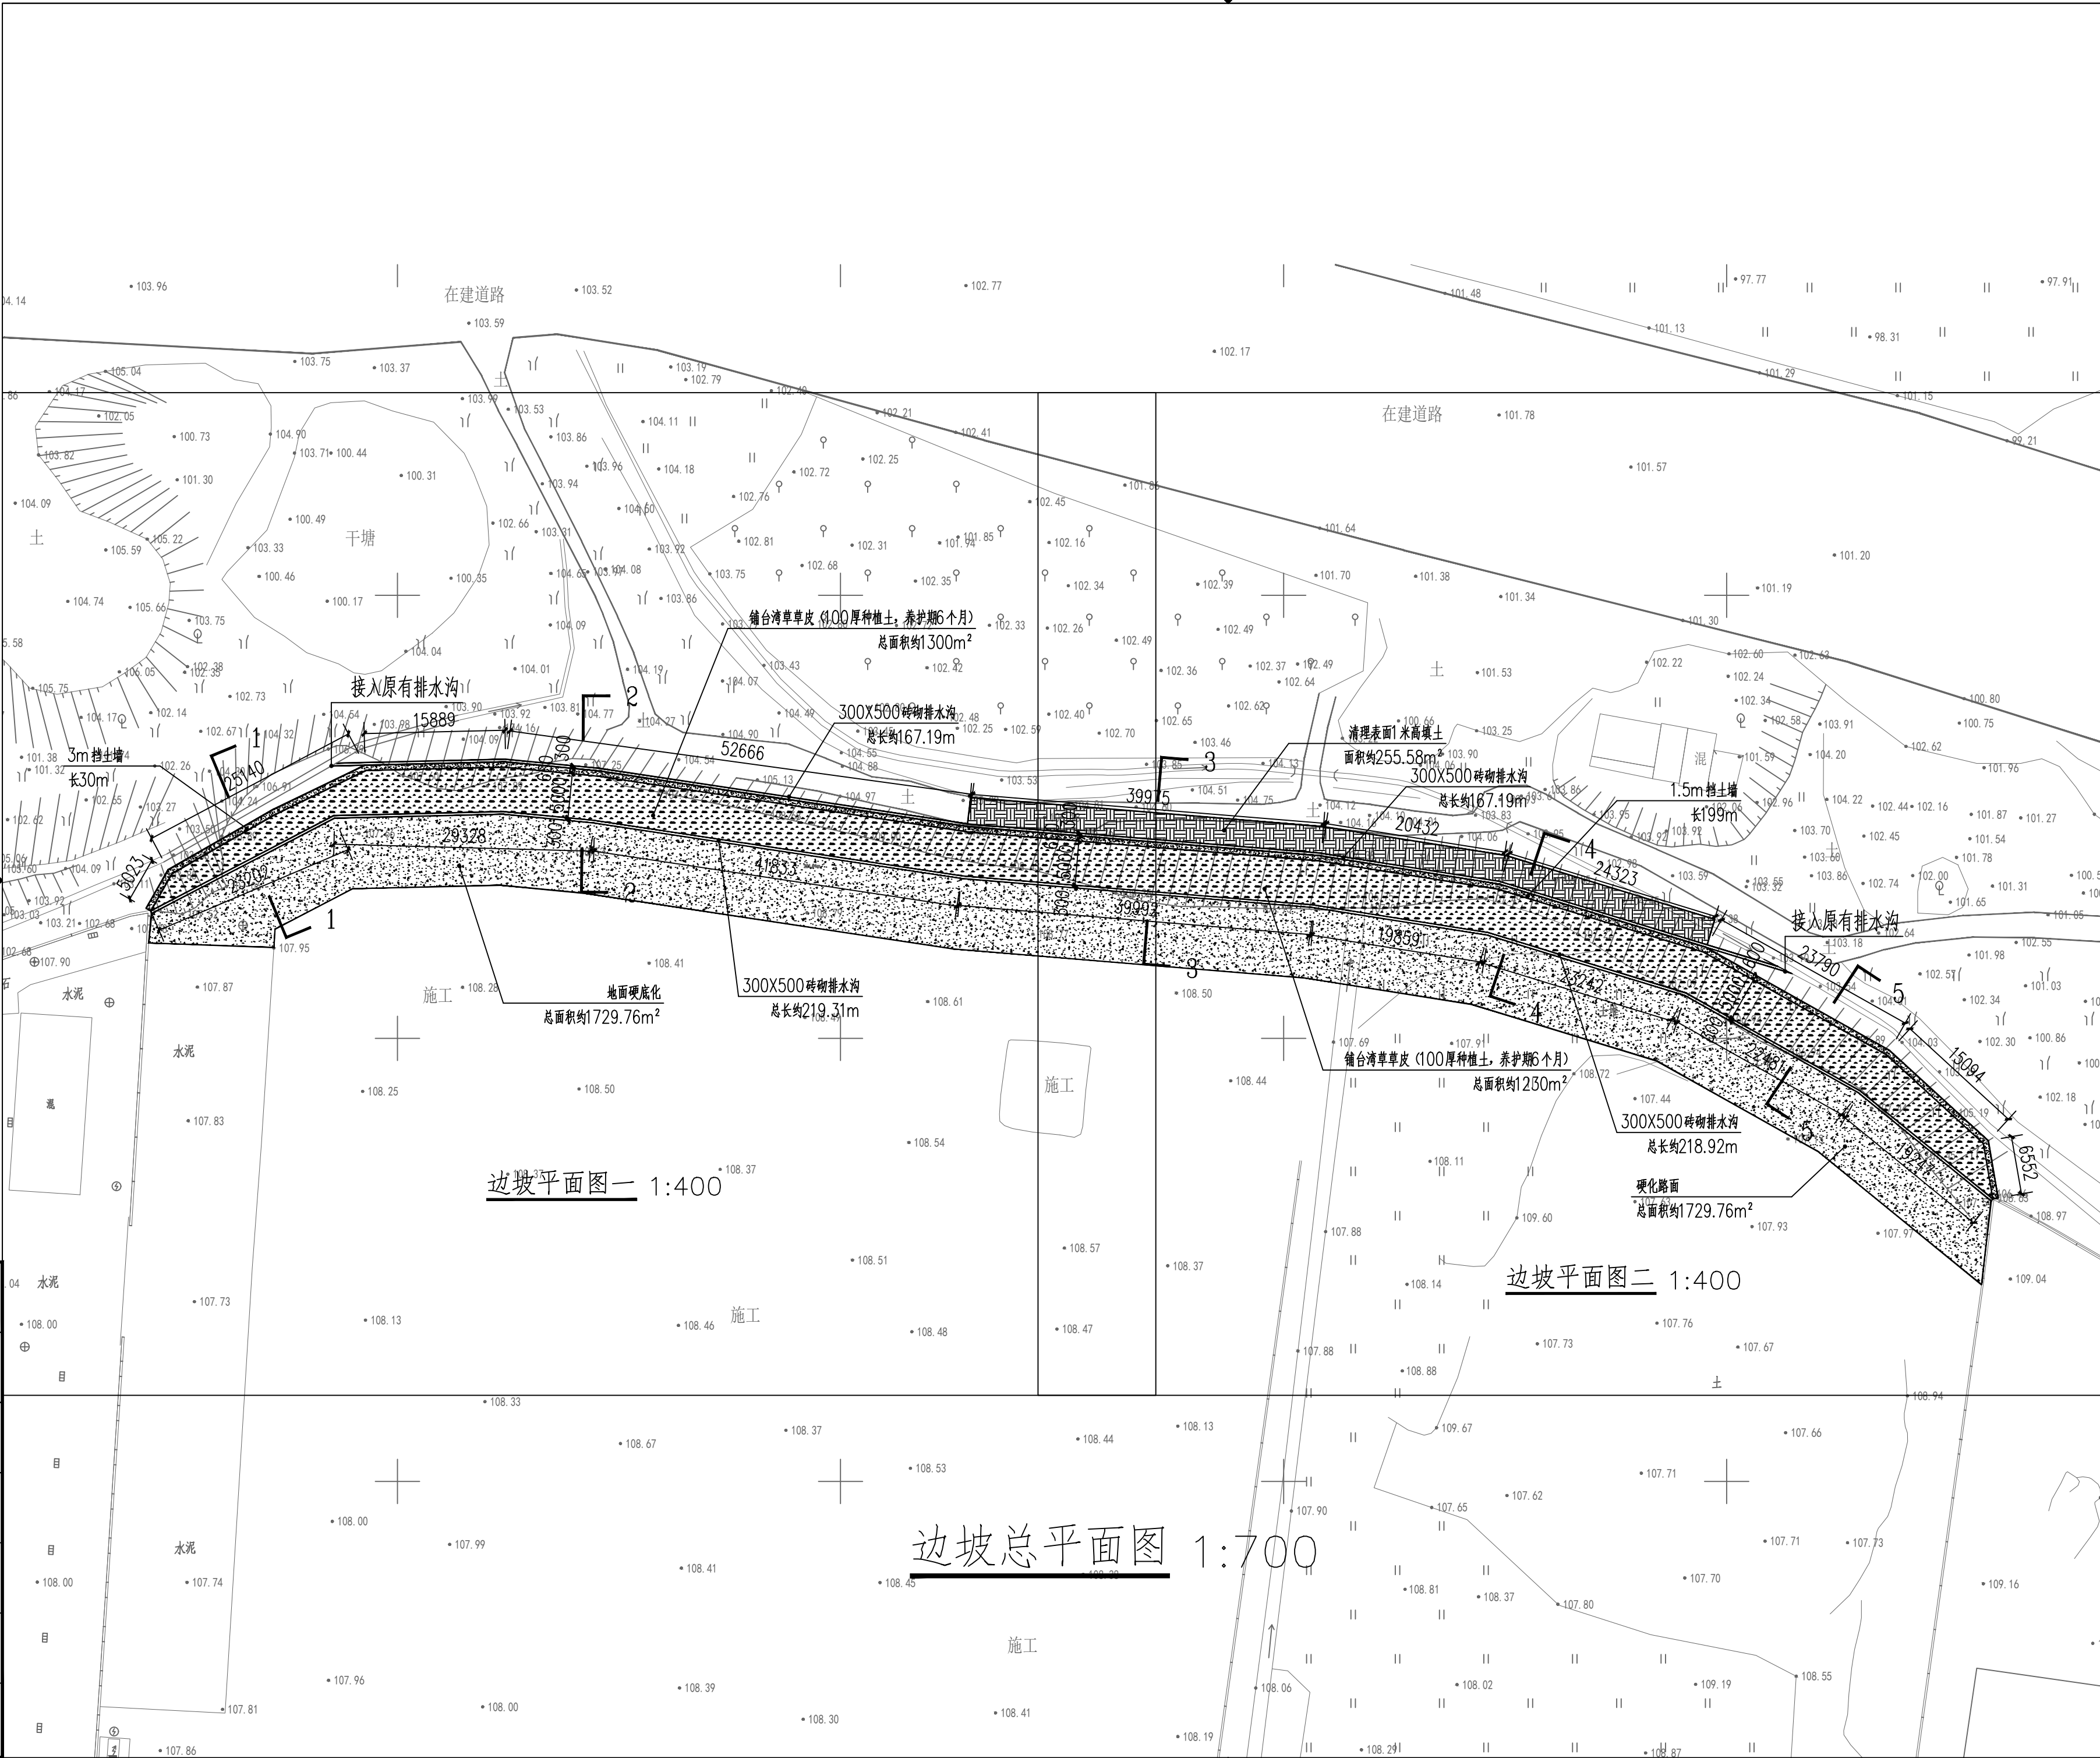

备注 COMMENTS			
<div>设计单位 DESIGN INSTITUTE</div> <div></div> <div>广州博厦建筑设计研究院有限公司 GUANGZHOU BOSHA ARCHITECTURAL DESIGN INSTITUTE CO., LTD.</div>			
证书 CERTIFICATE 建筑工程设计甲级？ 给水？排水？桥梁？道路？园林？人防工程设计乙级 证书编号？A244007828 城乡规划编制甲级资质证书编号？ 自资规甲字21440265			
建设单位 Client	仁化县丹霞旅游经济开发试验区管理委员会		
工程名称 Project Name	韶关仁化产业园区大岭片区靠环城路 侧边坡隐患整治建设项目		
子项名称 Sub-Project			
工程编号 Project No.		子项编号 Sub-Project No.	
审定 Approved by	左伟		
审核 Verified by	魏中华		
项目负责人 Project manager	辛乐		
专业负责人 Profession manager	张晓宇		
校对 Checked by	郑海涛		
设计 Designer	张晓宇		
图纸名称 Drawing Title	边坡总平面		
专业 Discipline	园林	阶段 Stage	施设
版本 Version No.	01	图号 Drawing No.	YL-01
比例 Scale	1:100	日期 Date	2025.12
注册执业专用章Stamp of Registration			
单位出图专用章Stamp of design unit			