



暖通	HVAC	强电	弱电	ELV	
建筑	Architecture	结构	Structure	给排水	Plumbing
会签	Confirmed by				

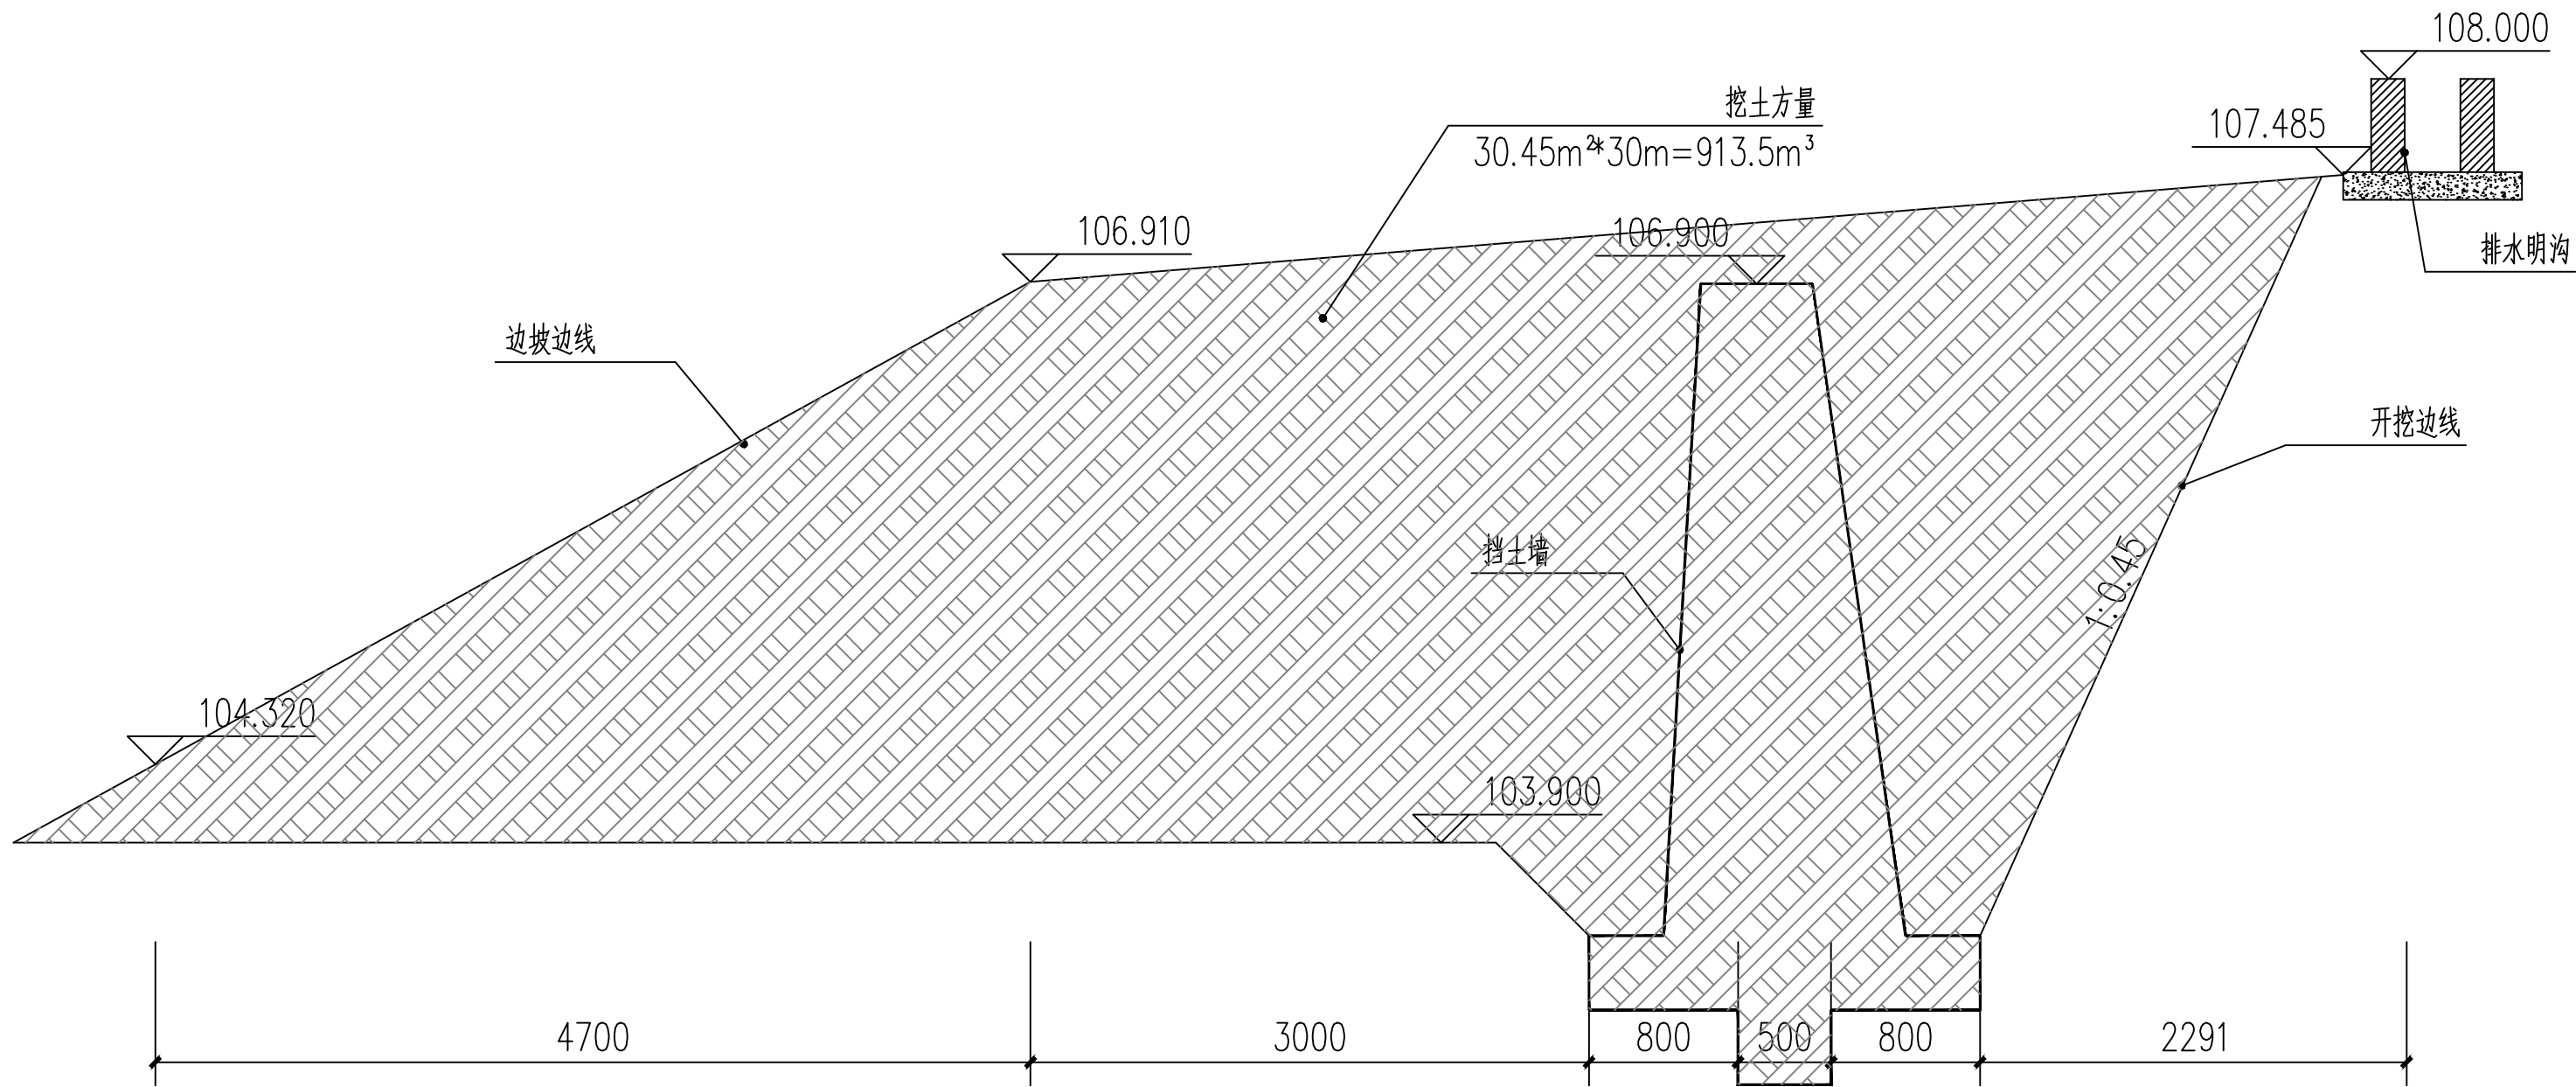

1—1挖方断面图 1:50

注：1-1断面挡土墙长约30米

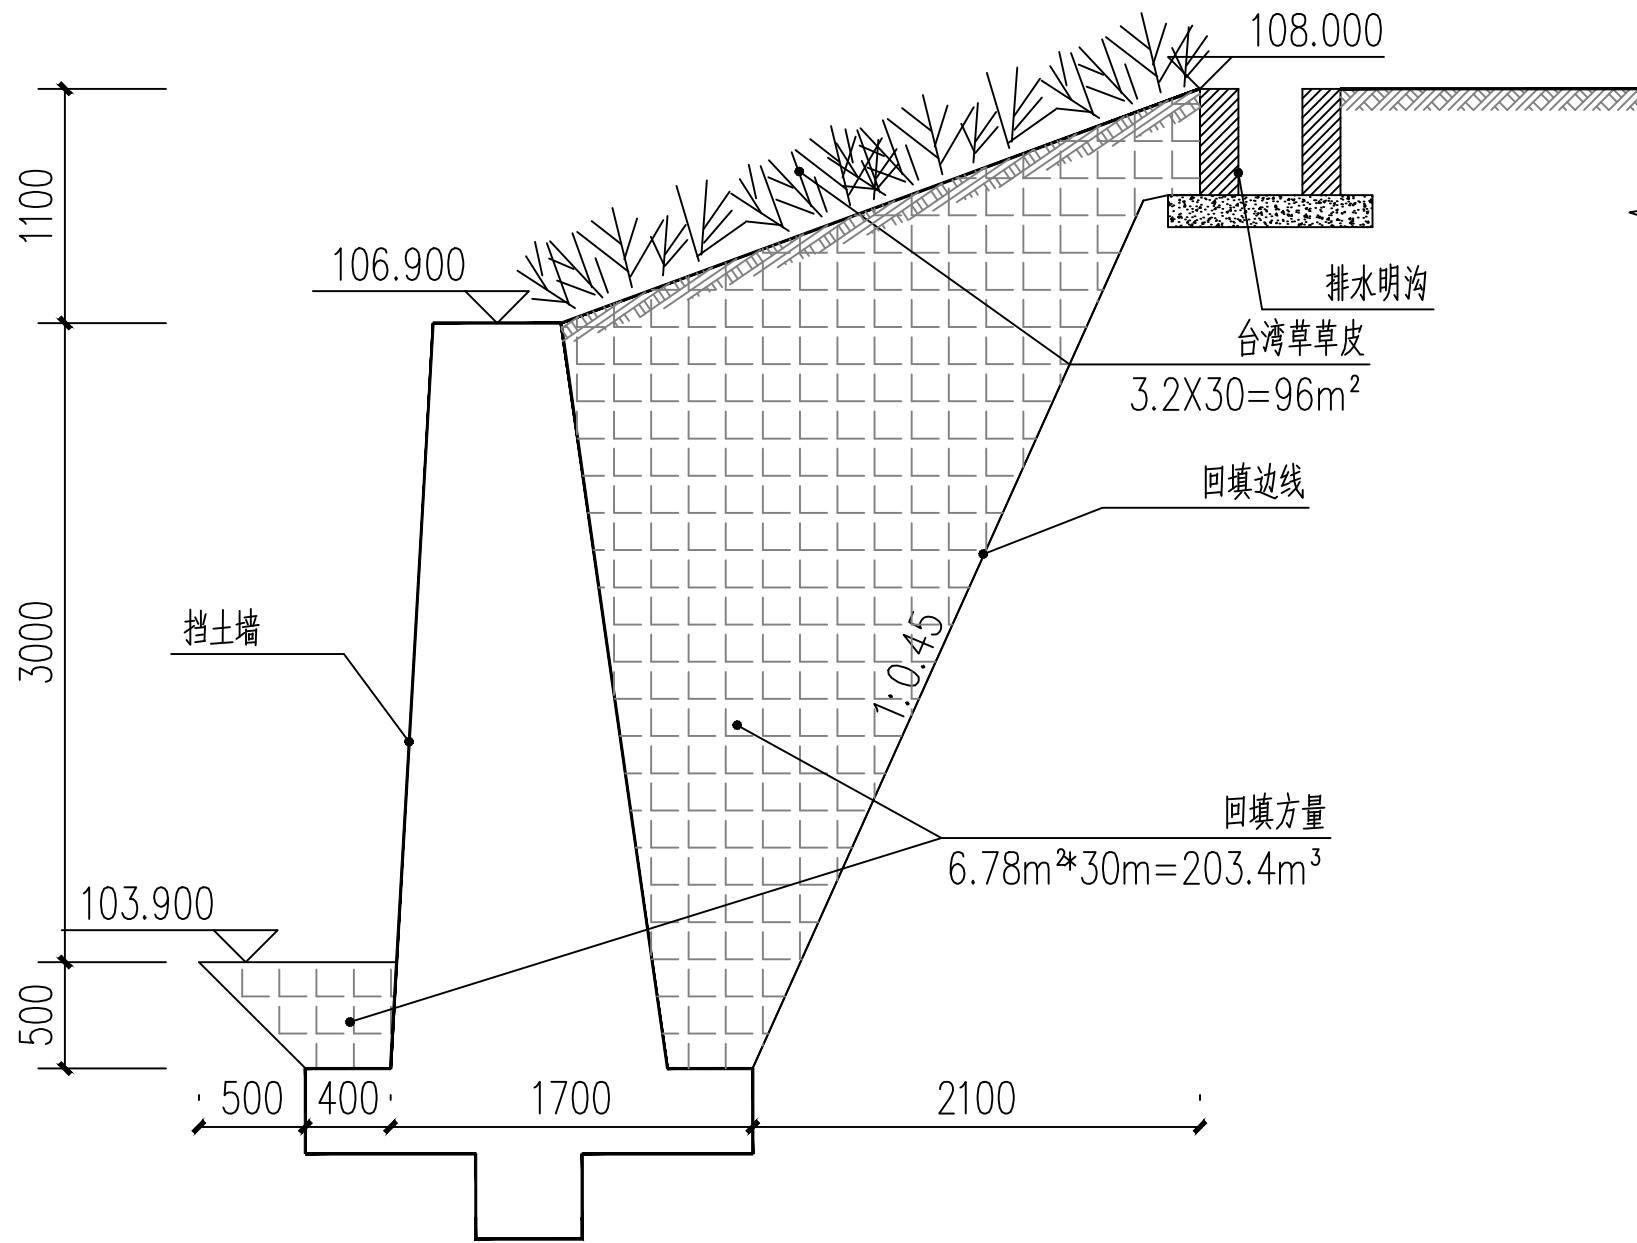

1—1填方断面图 1:50

注：1-1断面挡土墙长约30米

备注 COMMENTS			
<div>设计单位 DESIGN INSTITUTE</div> <div></div> <div>广州博厦建筑设计研究院有限公司 GUANGZHOU BOSHA ARCHITECTURAL DESIGN INSTITUTE CO., LTD.</div>			
证书 CERTIFICATE 建筑工程设计甲级？ 给水？排水？桥梁？道路？园林？人防工程设计乙级 证书编号？A244007828 城乡规划编制甲级资质证书编号？ 自资规甲字21440265			
建设单位 Client	仁化县丹霞旅游经济开发试验区管理委员会		
工程名称 Project Name	韶关仁化产业园区大岭片区靠环路 侧边坡隐患整治建设项目		
子项名称 Sub-Project			
工程编号 Project No.		子项编号 Sub-Project No.	
审 定 Approved by	左 伟		
审 核 Verified by	魏中华		
项目负责人 Project manager	辛乐		
专业负责人 Profession manager	张晓宇		
校 对 Checked by	郑海涛		
设 计 Designer	张晓宇		
图纸名称 Drawing Title	断面图一		
专 业 Discipline	园 林	阶 段 Stage	施 设
版 次 Version No.	01	图 号 Drawing No.	YL-04
比 例 Scale	1:100	日 期 Date	2025.12
注册执业专用章Stamp of Registration			
单位出图专用章Stamp of design unit			