


3—3挖方断面图 1:50

注：3-3断面挡土墙长约40米

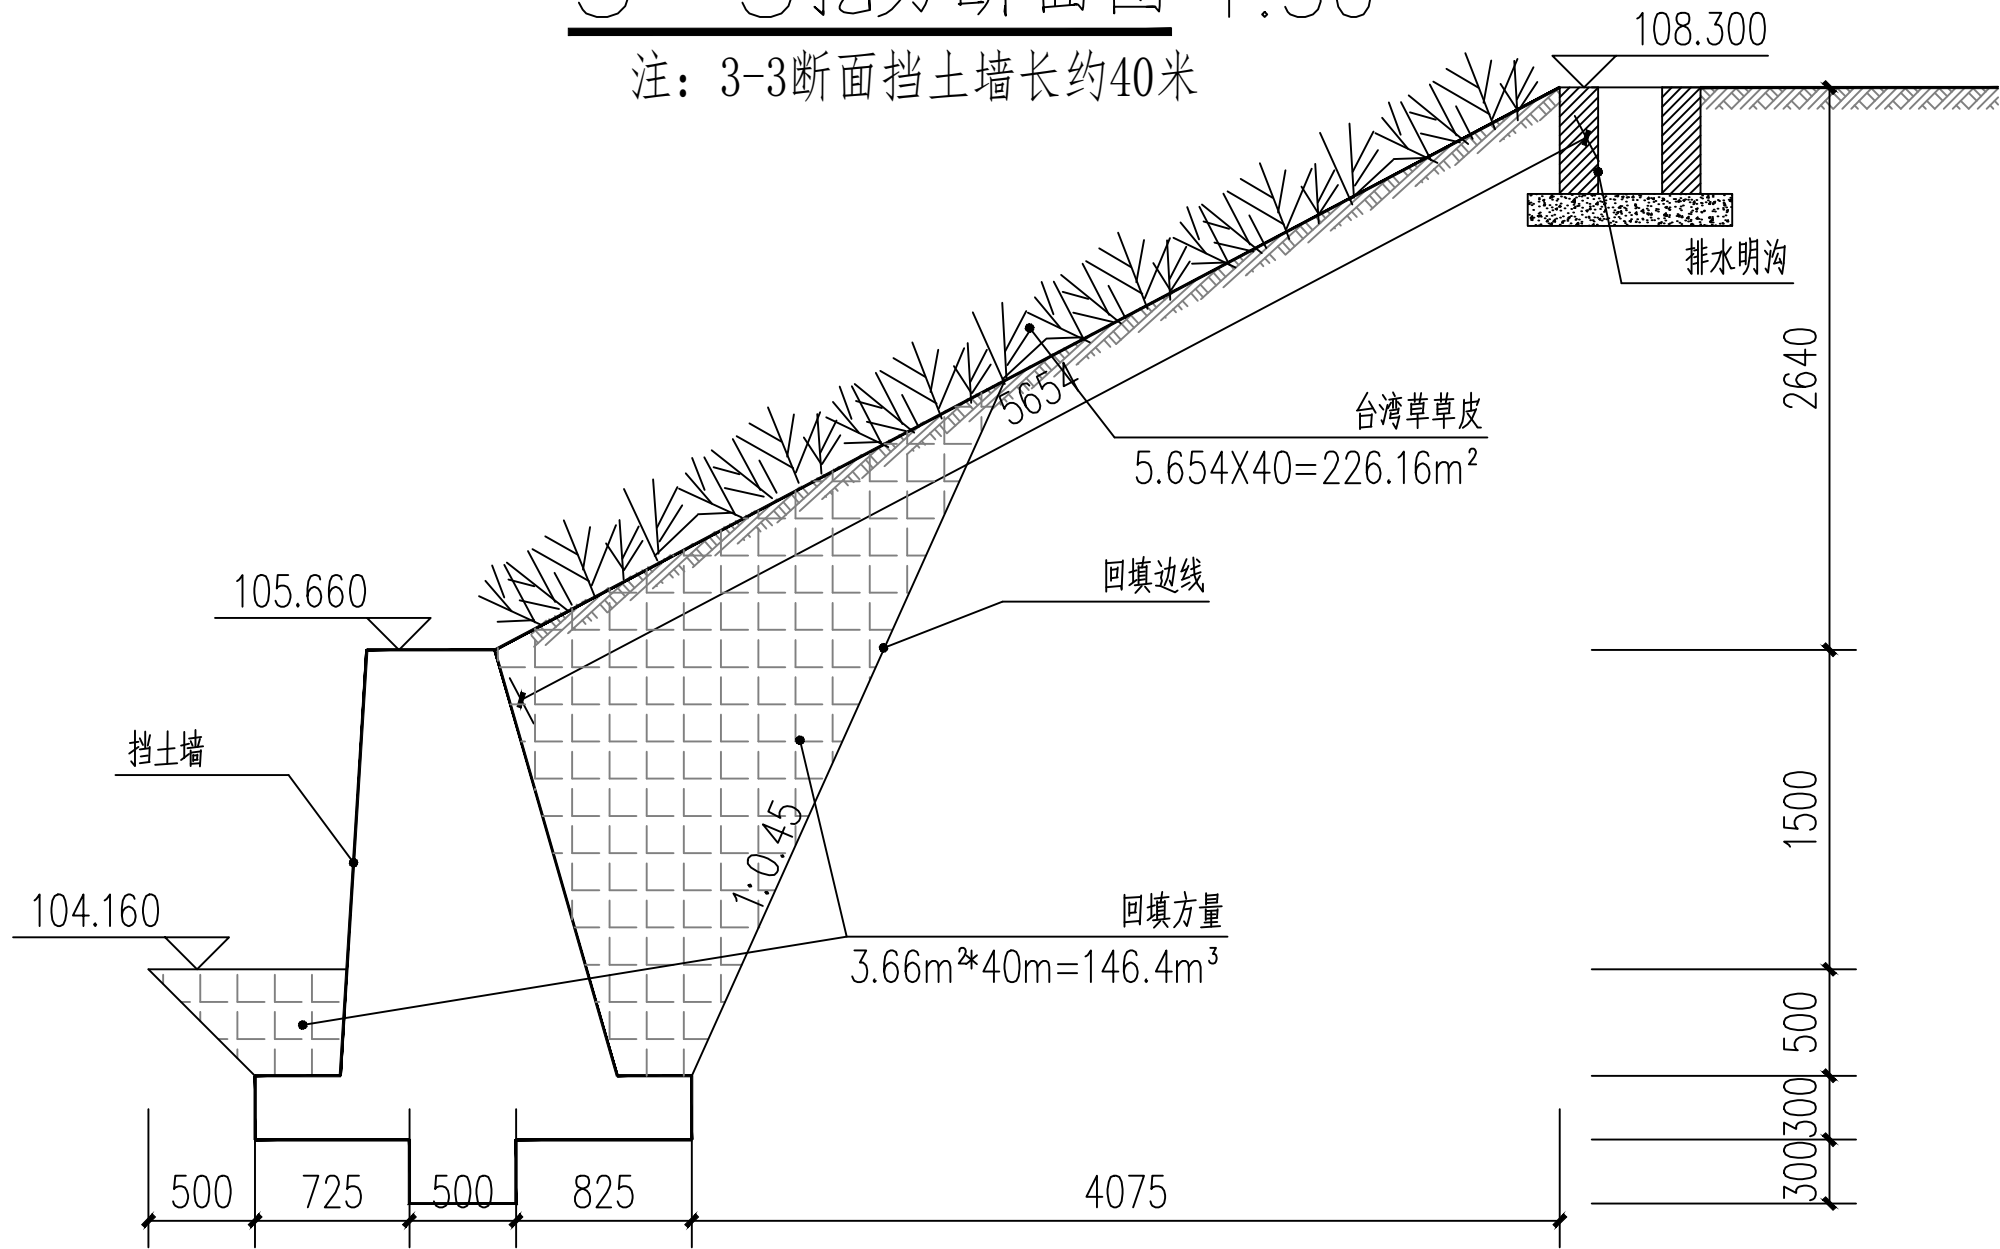

3—3填方断面图 1:50

注：3-3断面挡土墙长约40米

备注  
COMMENTS

设计单位  
DESIGN  
INSTITUTE



广州博厦建筑设计研究院有限公司  
GUANGZHOU BOSHA ARCHITECTURAL DESIGN  
INSTITUTE CO., LTD.

证书  
CERTIFICATE  
建筑工程设计甲级？  
给水？排水？桥梁？道路？园林？人防工程设计乙级  
证书编号？A244007828  
城乡规划编制甲级资质证书编号？  
自资规甲字21440265

建设单位  
Client  
仁化县丹霞旅游经济开发试验区管理委员会

工程名称  
Project Name  
韶关仁化产业园区大岭片区靠环城路  
侧边坡隐患整治建设项目

子项名称  
Sub-Project

工程编号  
Project No.  
子项编号  
Sub-Project No.

审定  
Approved by  
左伟

审核  
Verified by  
魏中华

项目负责人  
Project manager  
辛乐

专业负责人  
Profession  
manager  
张晓宇

校对  
Checked by  
郑海涛

设计  
Designer  
张晓宇

图纸名称  
Drawing Title  
断面图三

专业  
Discipline  
园林

阶段  
Stage  
01

版次  
Version No.  
图号  
Drawing No.  
YL-06

比例  
Scale  
1:100  
日期  
Date  
2025.12

注册执业专用章 Stamp of Registration

单位出图专用章 Stamp of design unit

暖通	强电	弱电	ELV
建筑	结构	给排水	Plumbing
会签	Confirmed by		