


4—4挖方断面图 1:50

注:4-4断面挡土墙长约45米

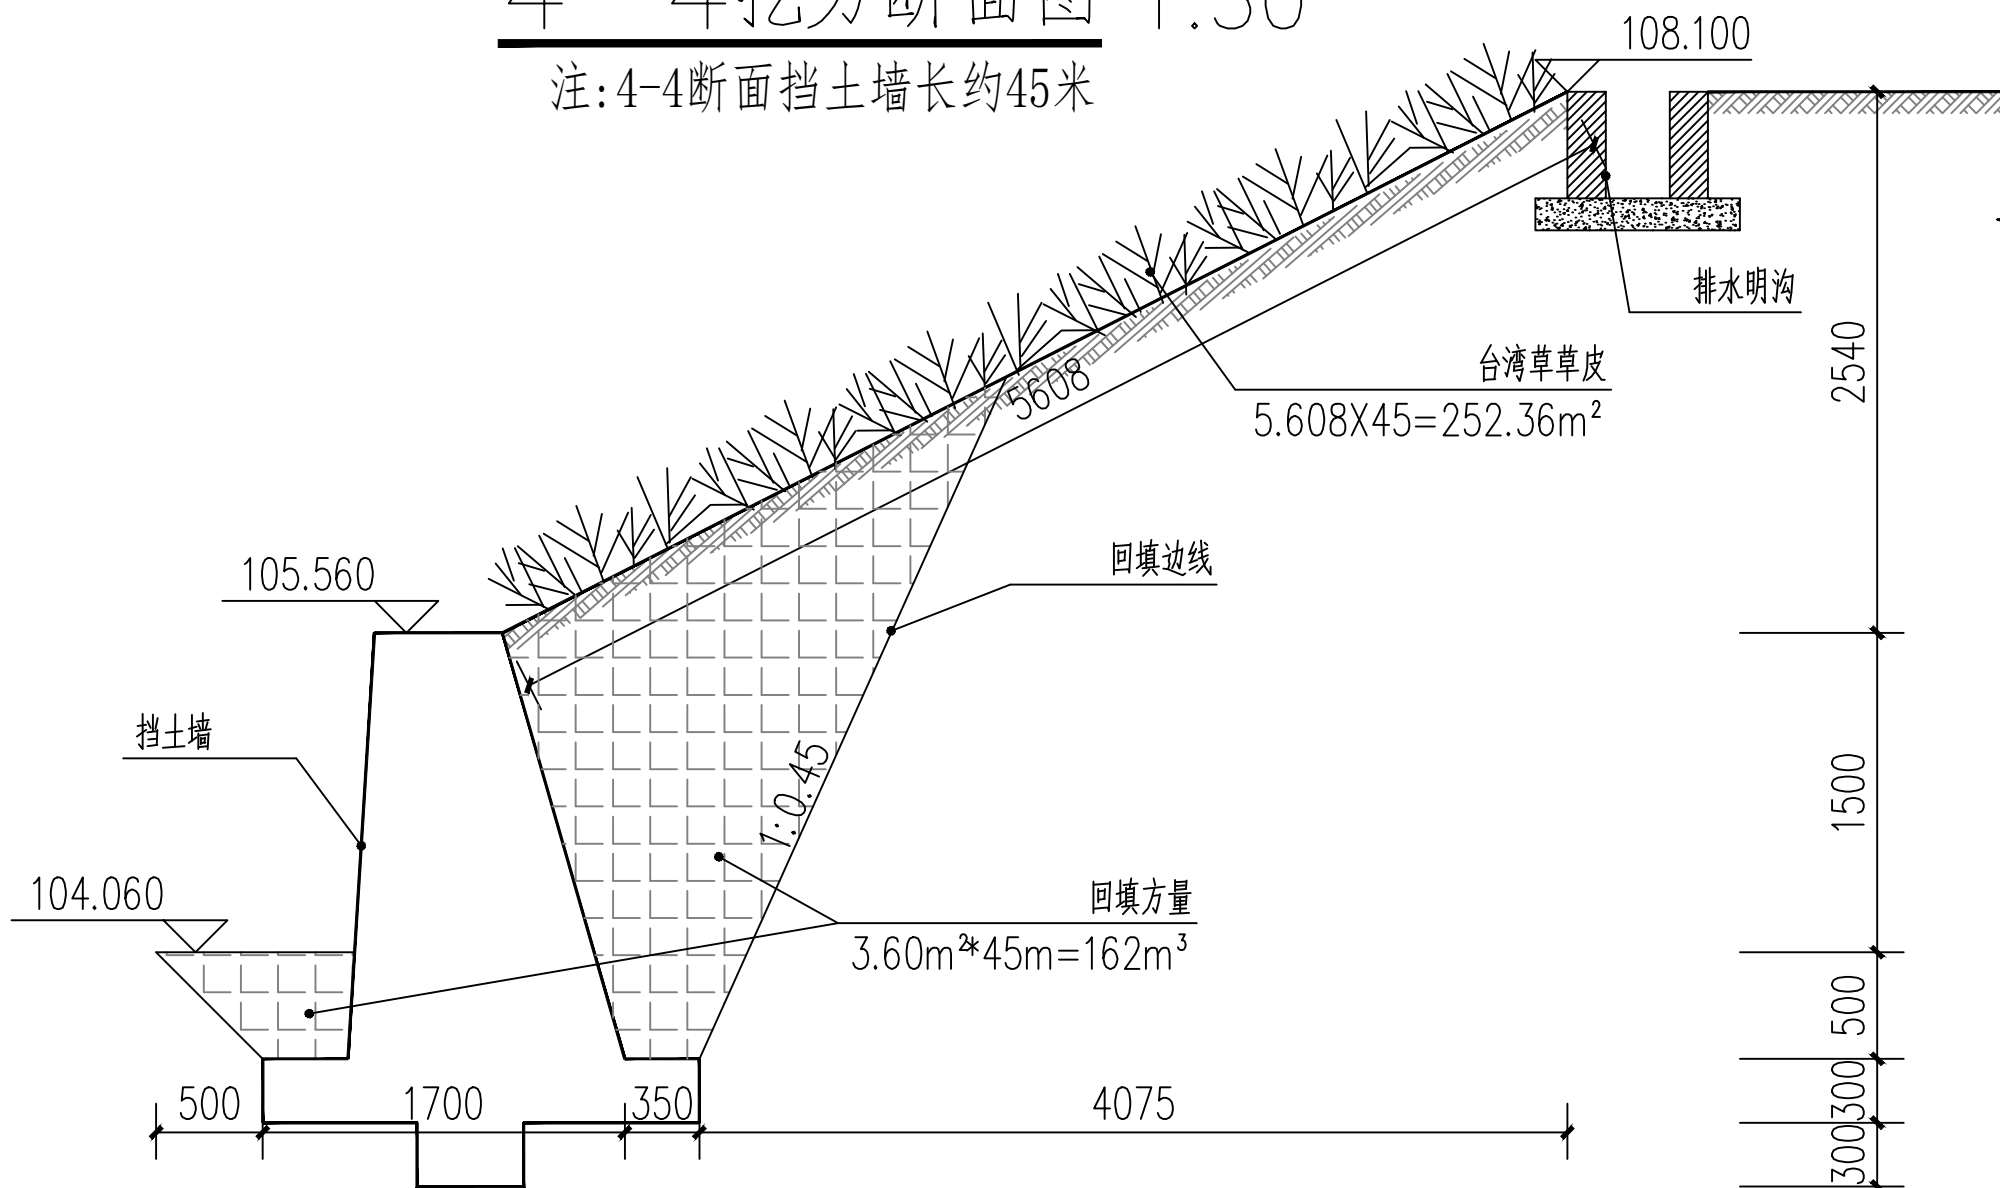

4—4填方断面图 1:50

注:4-4断面挡土墙长约45米

备注  
COMMENTS

设计单位  
DESIGN  
INSTITUTE

广州博厦建筑设计研究院有限公司  
GUANGZHOU BOSHA ARCHITECTURAL DESIGN  
INSTITUTE CO.,LTD.

证书  
CERTIFICATE

建筑工程设计甲级？  
给水？排水？桥梁？道路？园林？人防工程设计乙级  
证书编号？A244007828  
城乡规划编制甲级资质证书编号？  
自资规甲字21440265

建设单位 Client	仁化县丹霞旅游经济开发试验区管理委员会		
工程名称 Project Name	韶关仁化产业园区大岭片区靠环城路 侧边坡隐患整治建设项目		
子项名称 Sub-Project			
工程编号 Project No.		子项编号 Sub-Project No.	
审 定 Approved by	左 伟		
审 核 Verified by	魏中华		
项目负责人 Project manager	辛乐		
专业负责人 Profession manager	张晓宇		
校 对 Checked by	郑海涛		
设 计 Designer	张晓宇		
图纸名称 Drawing Title	断面图四		
专 业 Discipline	园 林	阶 段 Stage	施 设
版 次 Version No.	01	图 号 Drawing No.	YL-07
比 例 Scale	1:100	日 期 Date	2025.12
注册执业专用章Stamp of Registration			
单位出图专用章Stamp of design unit			

暖通 HVAC	强电 Electricity	弱电 ELV
建筑 Architecture	结构 Structure	给排水 Plumbing
签字 Confirmed by		