


5—5挖方断面图 1:50
注:5-5断面挡土墙长约45米

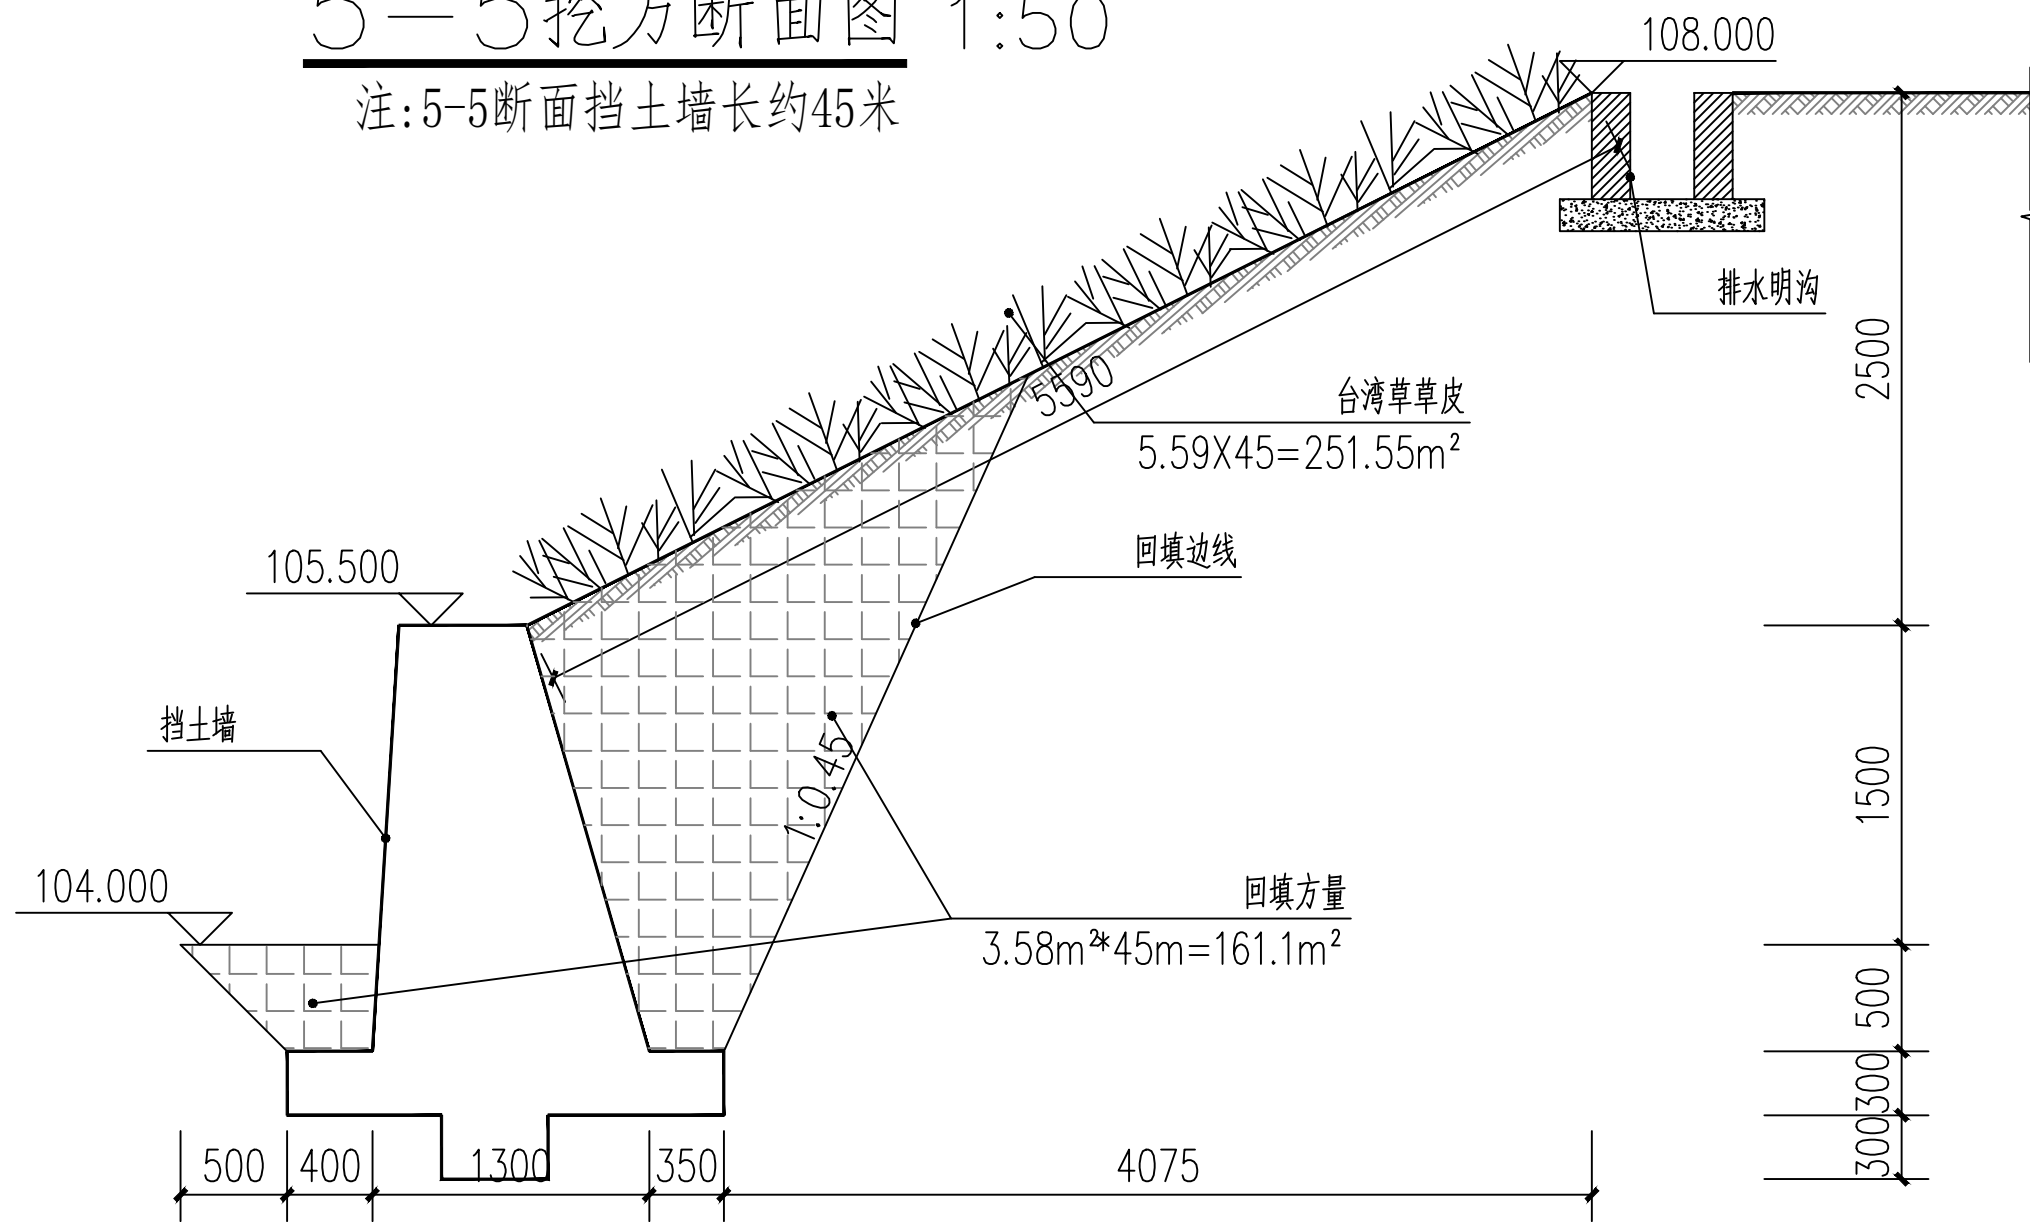

5—5填方断面图 1:50
注:5-5断面挡土墙长约45米

备注
COMMENTS

设计单位
DESIGN
INSTITUTE



广州博厦建筑设计研究院有限公司
GUANGZHOU BOSHA ARCHITECTURAL DESIGN
INSTITUTE CO., LTD.

证书
CERTIFICATE

建筑工程设计甲级？
给水？排水？桥梁？道路？园林？人防工程设计乙级
证书编号？A244007828
城乡规划编制甲级资质证书编号？
自资规甲字21440265

建设单位 Client	仁化县丹霞旅游经济开发试验区管理委员会		
工程名称 Project Name	韶关仁化产业园区大岭片区靠环城路 侧边坡隐患整治建设项目		
子项名称 Sub-Project			
工程编号 Project No.		子项编号 Sub-Project No.	
审定 Approved by	左 伟		
审核 Verified by	魏中华		
项目负责人 Project manager	辛乐		
专业负责人 Profession manager	张晓宇		
校 对 Checked by	郑海涛		
设 计 Designer	张晓宇		
图纸名称 Drawing Title	断面图五		
专 业 Discipline	园 林	阶 段 Stage	施 设
版 次 Version No.	01	图 号 Drawing No.	YL-08
比 例 Scale	1:100	日 期 Date	2025.12
注册执业专用章Stamp of Registration			
单位出图专用章Stamp of design unit			

暖通 HVAC	强电 Electricity	弱电 ELV			
建筑 Architecture	结构 Structure	给排水 Plumbing			
签字 Confirmed by					