



暖通	HVAC	强电	弱电	ELV	
建筑	Architecture	结构	Structure	给排水	Plumbing
会签	Confirmed by				

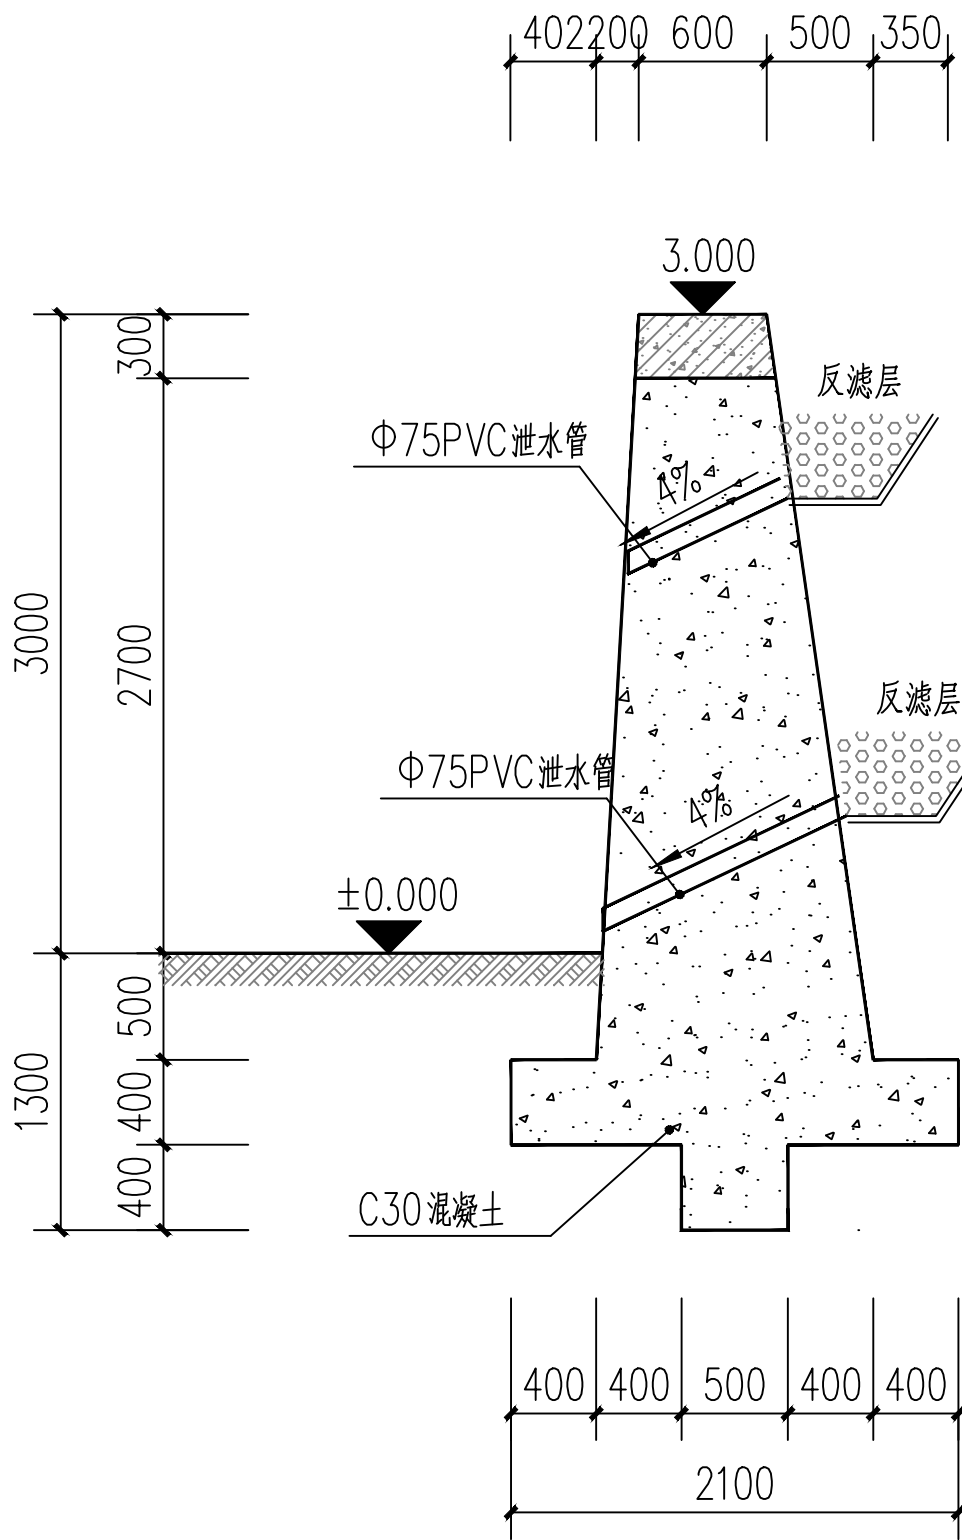


3米高挡土墙 1:50

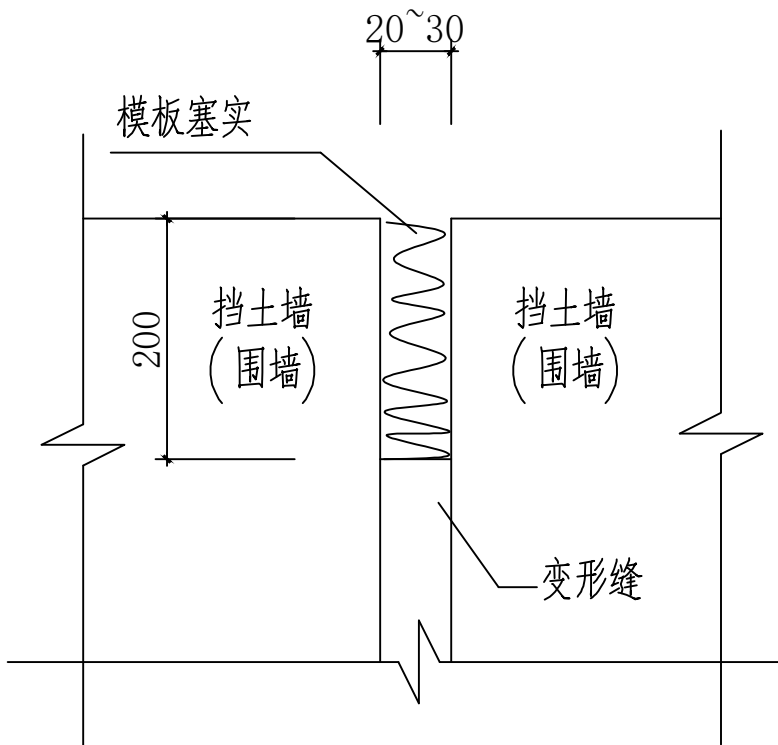

伸缩缝构造大样

说明:

1. 尺寸单位均为 mm;
2. 挡土墙沿线路方向每隔20—30M设置沉降缝(围墙同挡土墙留缝一致),缝宽2—3CM用模板塞实
3. 泄水孔 75 PVC 管 , 孔间距为1.5M(上下左右) 最下一排泄水孔须高出地面20CM.
- 4.反滤层宽200mm由四层颗粒大小不同的砂、碎石和卵石组成,顺着水流方向颗粒逐渐增大,任一层的颗粒都不允许穿过相邻较粗一层的孔隙,同一层的颗粒也不能产生相对移动与基土接触的那层细砂为100mm,向内依次为中砂100mm、碎石100mm卵石100mm,用做反滤层的砂石材料应筛选洗净。
- 5.地基承载力按 120Kpa,如地基情况异常 则另行处理。
- 6.在施工前,须进行施工勘察,确认实际地质与设计相符方可施工。
- 7.挡土墙总长30m

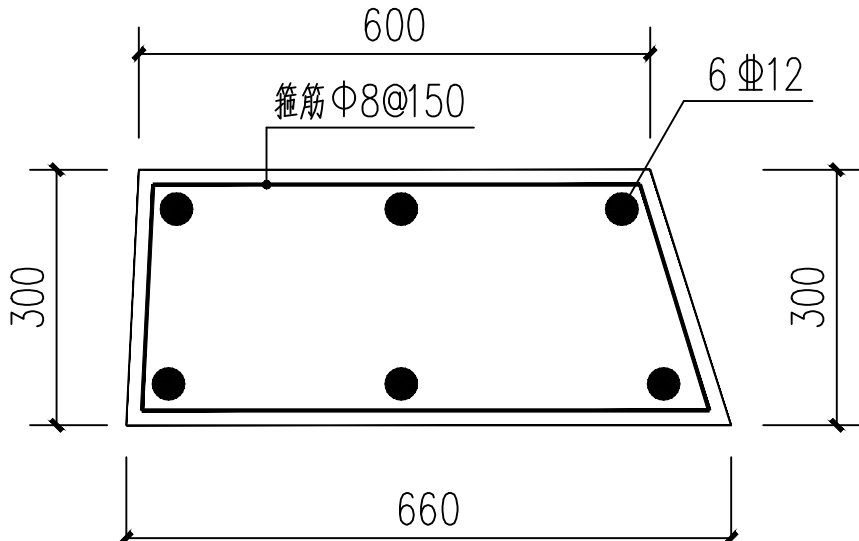

C30钢筋砼压顶 1:50

备注 COMMENTS			
<div>设计单位 DESIGN INSTITUTE</div> <div></div> <div>广州博厦建筑设计研究院有限公司 GUANGZHOU BOSHA ARCHITECTURAL DESIGN INSTITUTE CO., LTD.</div>			
证 书 CERTIFICATE 建筑工程设计甲级? 给水?排水?桥梁?道路?园林?人防工程设计乙级 证书编号?A244007828 城乡规划编制甲级资质证书编号? 自资规甲字21440265			
建设单位 Client	仁化县丹霞旅游经济开发试验区管理委员会		
工程名称 Project Name	韶关仁化产业园区大岭片区靠环城路 侧边坡隐患整治建设项目		
子项名称 Sub-Project			
工程编号 Project No.		子项编号 Sub-Project No.	
审 定 Approved by	左 伟		
审 核 Verified by	魏中华		
项目负责人 Project manager	辛乐		
专业负责人 Profession manager	张晓宇		
校 对 Checked by	郑海涛		
设 计 Designer	张晓宇		
图纸名称 Drawing Title	大样图二		
专 业 Discipline	园 林	阶 段 Stage	施 设
版 次 Version No.	01	图 号 Drawing No.	YL-10
比 例 Scale	1:100	日 期 Date	2025.12
注册执业专用章Stamp of Registration			
单位出图专用章Stamp of design unit			