


暖通	给排水	工艺	自控	
建筑	结构	电气	通讯	

图 纸 目 录 Drawing List				
序号	图纸名称	图 号	图 幅	备 注
00	图纸目录	JL-01	A3	
01	建筑施工图设计说明及大样图	JS-T-01	A2	
02	外立面翻新总平面图	JS-Z-01	A1	
03	A栋改造前及改造后外立面图(一)	JS-01	A2	
04	A栋改造前及改造后外立面图(二)	JS-02	A2	
05	A栋改造前及改造后外立面图(三)	JS-03	A2	
06	A-1栋改造前及改造后外立面图(一)	JS-04	A2	
07	A-1栋改造前及改造后外立面图(二)	JS-05	A2	
08	A-1栋改造前及改造后外立面图(三)	JS-06	A2	
09	A-1栋改造前及改造后外立面图(四)	JS-07	A2	
10	A-2栋改造前及改造后外立面图(一)	JS-08	A2	
11	A-2栋改造前及改造后外立面图(二)	JS-09	A2	
12	A-2栋改造前及改造后外立面图(三)	JS-10	A2	
13	B栋改造前及改造后外立面图(一)	JS-11	A2	
14	B栋改造前及改造后外立面图(二)	JS-12	A2	
15	B栋改造前及改造后外立面图(三)	JS-13	A2	
16	B栋改造前及改造后外立面图(四)	JS-14	A2	
17	C栋改造前及改造后外立面图(一)	JS-15	A2	
18	C栋改造前及改造后外立面图(二)	JS-16	A1	
19	C栋改造前及改造后外立面图(三)	JS-17	A2	
20	C-1栋改造前及改造后外立面图(一)	JS-18	A2	
21	C-1栋改造前及改造后外立面图(二)	JS-19	A2	
22	D1栋改造前及改造后外立面图(一)	JS-20	A2	
23	D1栋改造前及改造后外立面图(二)	JS-21	A2	
24	D1栋改造前及改造后外立面图(三)	JS-22	A2	
25	D2栋改造前及改造后外立面图(一)	JS-23	A2	
26	D2栋改造前及改造后外立面图(二)	JS-24	A2	
27	D2栋改造前及改造后外立面图(三)	JS-25	A2	
28	D3栋改造前外立面图(一)	JS-26	A2	
29	D3栋改造后外立面图(二)	JS-27	A2	
30	D3栋改造前外立面图(三)	JS-28	A2	
31	D3栋改造后外立面图(四)	JS-29	A2	

图 纸 目 录 Drawing List				
序号	图纸名称	图 号	图 幅	备 注
32	D3栋改造前及改造后外立面图(五)	JS-30	A2	
33	D3栋改造前及改造后外立面图(六)	JS-31	A2	
34	E栋改造前及改造后外立面图(一)	JS-32	A2	
35	E栋改造前及改造后外立面图(二)	JS-33	A2	
36	E栋改造前及改造后外立面图(三)	JS-34	A2	
37	E栋改造前及改造后外立面图(四)	JS-35	A2	
38	F栋改造前及改造后外立面图(一)	JS-36	A2	
39	F栋改造前及改造后外立面图(二)	JS-37	A2	
40	F栋改造前及改造后外立面图(三)	JS-38	A2	
41	F栋改造前及改造后外立面图(四)	JS-39	A2	
42	门窗修缮总平面图	JS-Z-02	A1	
43	内墙部分			
44	A栋公共部分改造前图	JS-40	A2	
45	A栋公共部分改造后图	JS-41	A2	
46	B栋公共部分改造前图	JS-42	A2	
47	B栋公共部分改造后图	JS-43	A2	
48	C栋公共部分改造前图 C栋公共部分改造后图	JS-44	A2	
49	D1公共部分改造前图 D1公共部分改造后图	JS-45	A2	
50	D3栋公共部分改造前图	JS-46	A2	
51	D3栋公共部分改造后图	JS-47	A2	
52	E栋公共部分改造前图	JS-48	A2	
53	E栋公共部分改造后图	JS-49	A2	
54	F栋公共部分改造前图	JS-50	A2	
55	F栋公共部分改造后图	JS-51	A2	
56				
57				
58				
59				
60				
61				
62				
63				



领睿建设工程有限公司
Link&R Construction Engineering Co., Ltd

建筑工程设计证书号：
A244069964

注明：

1. 本图纸必须取得政府相关主管部门批准（如自然资源局、建设局、消防部门）及施工图审查机构等单位合格证后，方可用于施工。

2. 本图纸若有不完善或不详之处必须与我司会商后方可施工，不可按图纸量取尺寸施工。



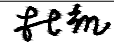
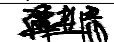
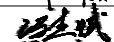

3. 本图纸未经同意不得复制使用、泄露、散布。

4. 本图纸须加盖出图签章、执业签章及二维码, 否则一律无效。

注:

出图签章

执业签章

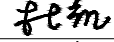岗位	人员	实 名	签 名
审 定 人	杜 凯		
项目负责人	杜 凯		
专业负责人	杜 凯		
审 核 人	谭 慧 清		
校 对 人	冯 杰 赋		
设 计	马 妍 臻		

建设单位 CLIENT	广东省韶关市气象局		
工程名称 PROJECT	韶关市基层气象台站基础设施 受灾修复建设项目(翁源)		
子工程名称 SUB-PROJECT	翁源气象局		
图纸内容 TITLE	图纸目录		
业 务 号 PROJECT NO.		专 业 DISCIPLINE	建 筑
日 期 DATE	2025. 09	归 档 二 维 码:	
设计阶段 STAGE	施工图		
图 号 DRAWING NO.	JL- 01		
版 本 号 INDEX	01		

领睿建设工程有限公司

Linhe Construction Engineering Co., Ltd

建筑设计证书号:

A241069964

注:

1、本图必须加盖注册建筑师姓名和执业印章(包括监理单位、建设单位公章)及通过审核具有特殊性的合格证明,方可用于施工。

2、本图如有任何涂改或修改,我公司概不承认,并追究法律责任。

3、本图未经同意不得复制或转让、泄露、翻印。




4、本图须由出图人签字、校对、审核后,附一份存档。


出图签章


执笔签章

岗位	人员	实名	签名
审定人	杜凯		<i>(Signature)</i>
项目负责人	杜凯		<i>(Signature)</i>
专业负责人	杜凯		<i>(Signature)</i>
审核人	谭慧清		<i>(Signature)</i>
校对人	冯杰斌		<i>(Signature)</i>
设计	马妍臻		<i>(Signature)</i>

建设单位 CLIENT	广东省韶关市气象局
工程名称 PROJECT	韶关市地层气象台站基础设施
子项目名称 SUB-PROJECT	受文修复建设项目(东源)
图纸内容 TITLE	翁源气象局
外立面俯瞰总平面图	
业务号 PROJECT NO.	专业建筑 DISCIPLINE
日期 DATE	2025. 09
设计阶段 STAGE	施工图
图号 DRAWING NO.	JS-7-01
版本号 VERSION	01

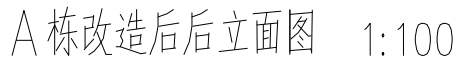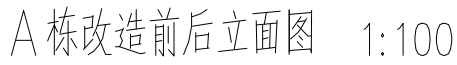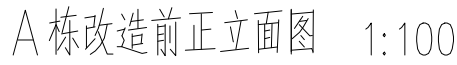

 白色外墙真石漆

 白色乳胶漆



领睿建设工程有限公司

Link&R Construction Engineering Co., Ltd

建筑工程设计证书号:

A244069964

注明：

1. 本图纸必须取得政府相关主管部门批准（如自然资源局、建设局、消防部门）及施工图审查机构等单位合格证后，方可用于施工。
2. 本图纸若有不完善或不详之处必须与我司会商后方可施工，不可按图无量取尺寸施工。
3. 本图纸未经同意不得复制使用、泄露、散布。
4. 本图纸须加盖出图签章、执业签章及二维码，否则一律无效。


注:

出图签章


执业签章

建设单位 CLIENT	广东省韶关市气象局		
工程名称 PROJECT	韶关市基层气象台站基础设施 受灾修复建设项目(翁源)		
子工程名称 SUB-PROJECT	翁源气象局		
图纸内容 TITLE	A栋改造前及改造后外立面图(一)		
业务号 PROJECT NO.	专 业 DISCIPLINE	建 筑	
日 期 DATE	2025. 09	归 档 二 维 码:	
设计阶段 STAGE	施工图		
图 号 DRAWING NO.	JS- 01		
版 本 号 INDEX	01		


A栋

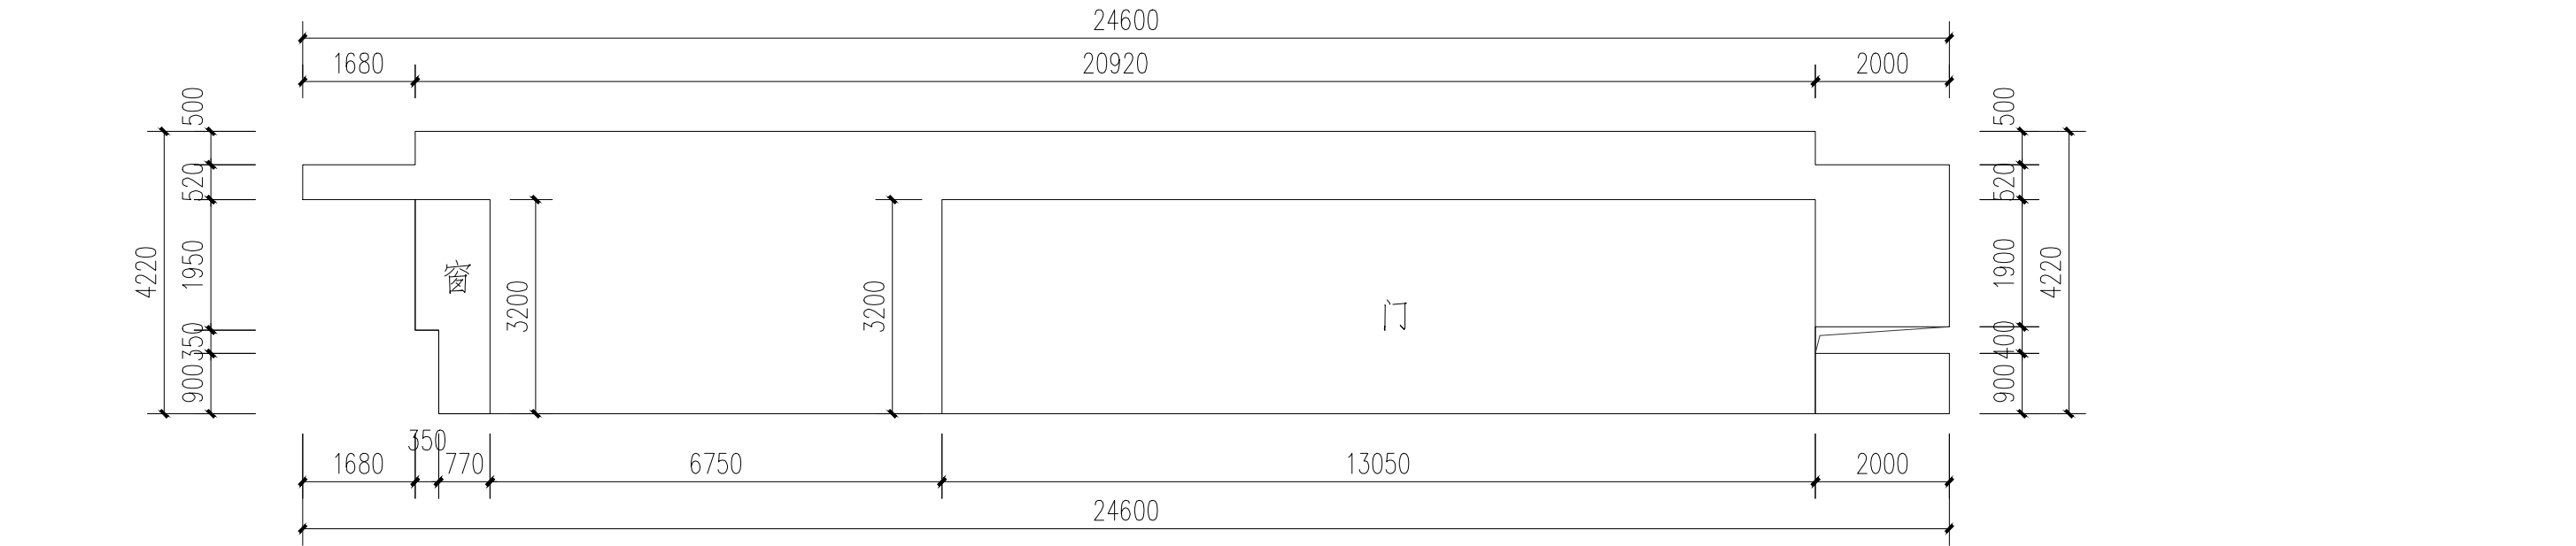


A 栋改造前左立面图 1:100

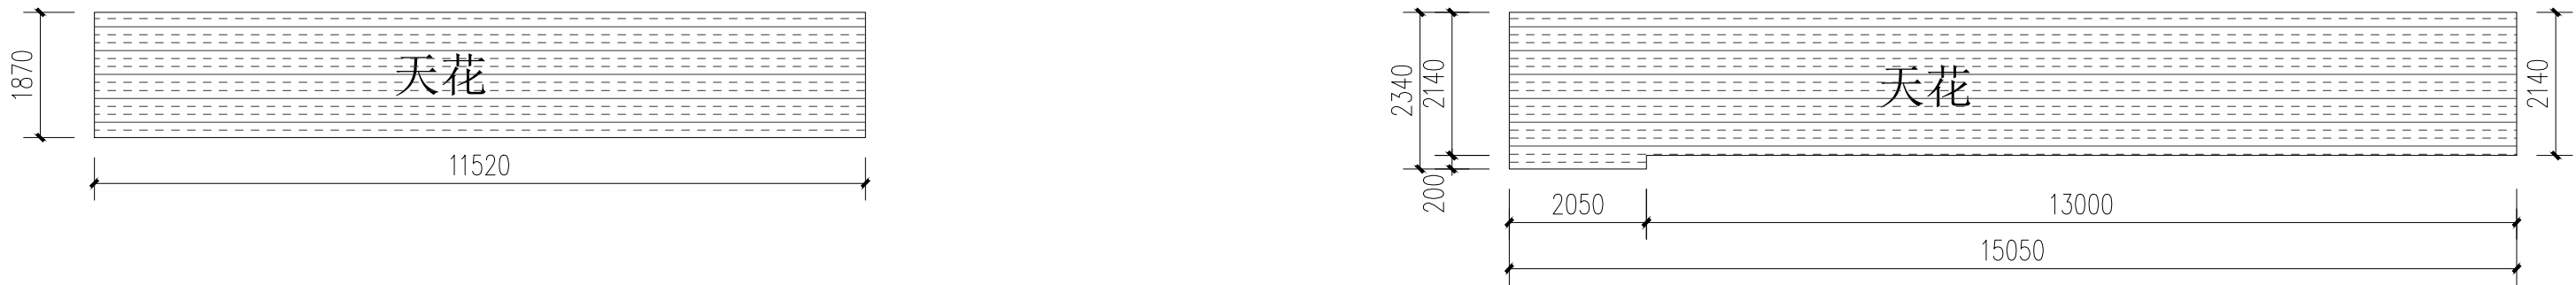


A 栋改造前左立面天花图 1:100

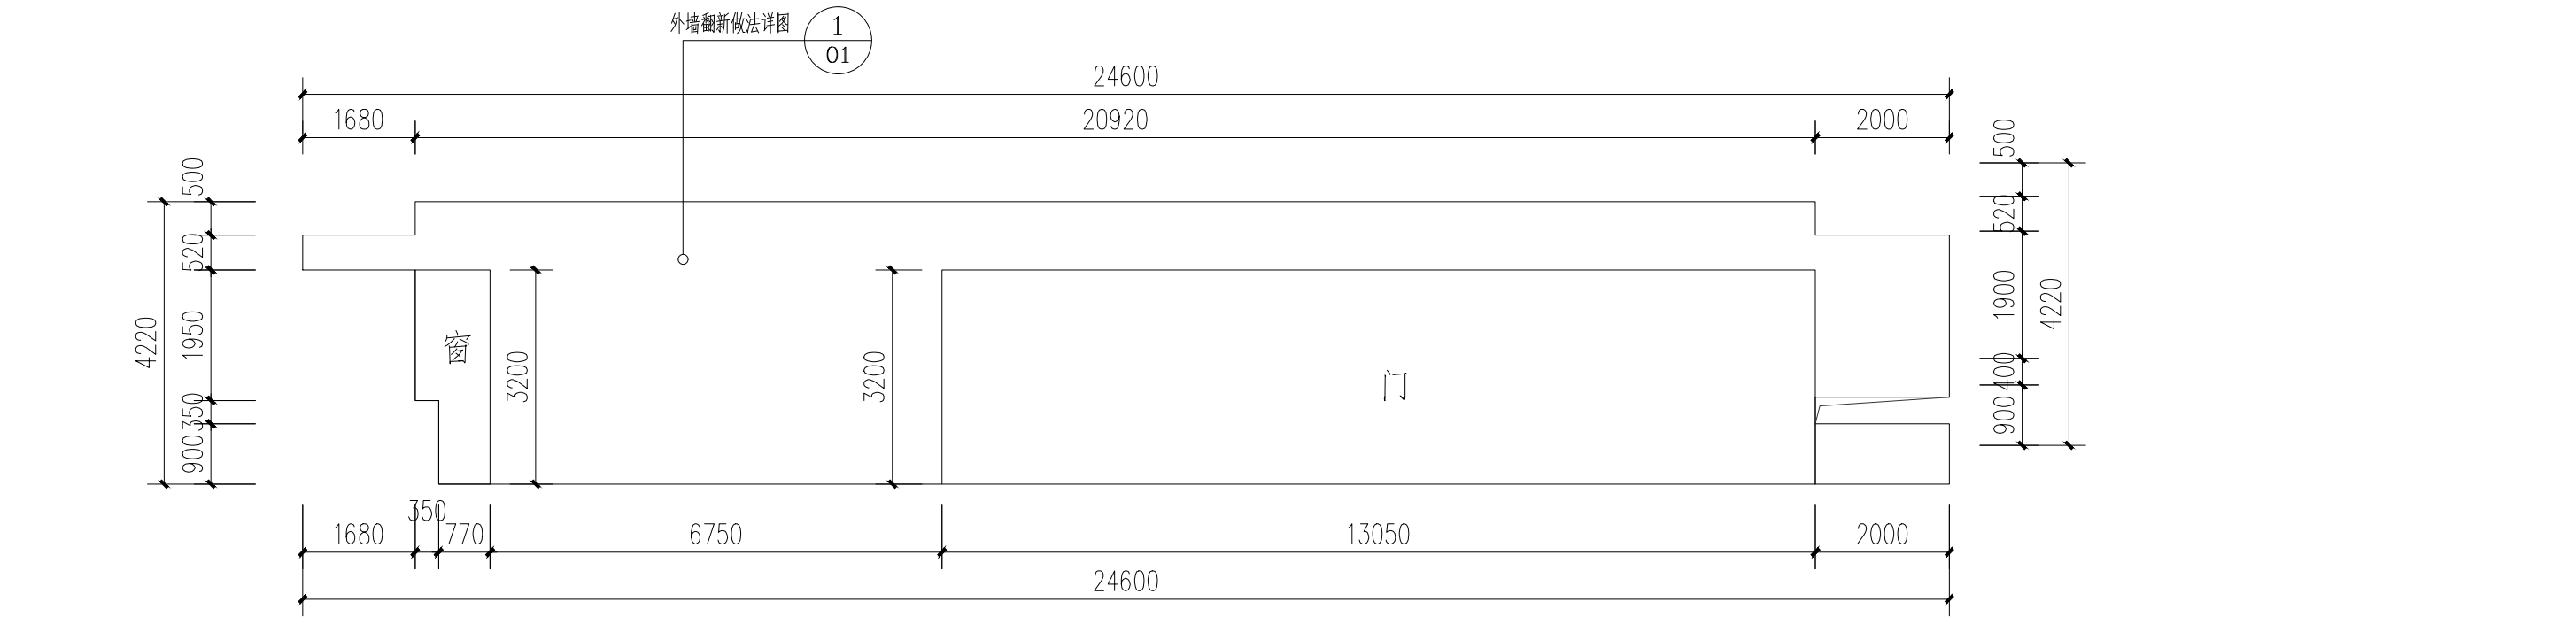

A 栋改造后左立面图 1:100

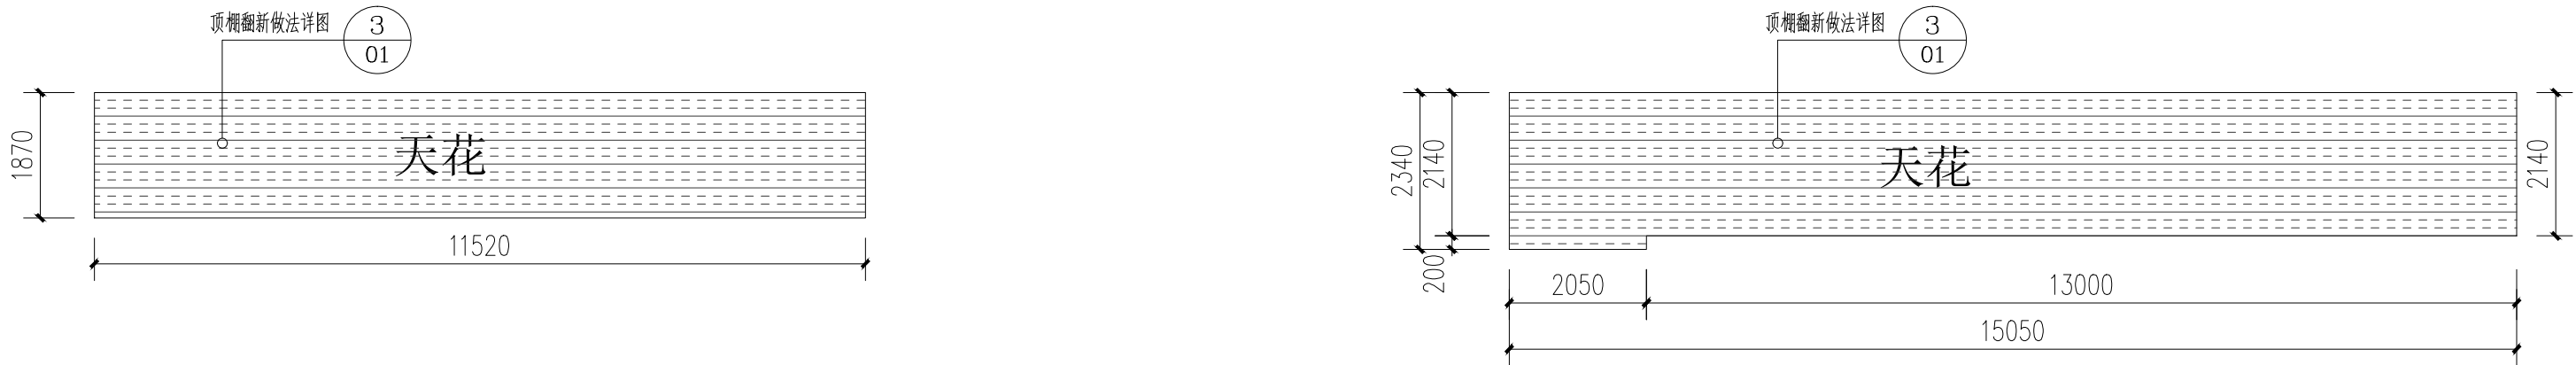

A 栋改造后左立面天花图 1:100

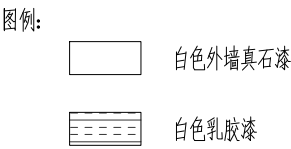

领睿建设工程有限公司
Link&R Construction Engineering Co., Ltd

建筑工程设计证书号：
A244069964

注:

1. 本图纸必须取得政府相关主管部门批准(如自然资源局、建设局消防部门)及施工图审查机构等单位合格证后,方可用于施工。
2. 本图纸若有不完善或不详之处必须与我司会商后方可施工,不可按图纸量取尺寸施工。
3. 本图纸未经同意不得复制使用、泄露、散布。
4. 本图纸须加盖出图签章、执业签章及二维码,否则一律无效。

注:


出图签章

执业签章


人员	实 名	签 名
审 定 人	杜 凯	杜凯
项目负责人	杜 凯	杜凯
专业负责人	杜 凯	杜凯
审 核 人	谭 慧 清	谭慧清
校 对 人	冯 杰 赋	冯杰赋
设 计	马 妍 臻	马妍臻

建设单位 CLIENT	广东省韶关市气象局		
工程名称 PROJECT	韶关市基层气象台站基础设施 受灾修复建设项目(翁源)		
子工程名称 SUB-PROJECT	翁源县气象局		
图纸内容 TITLE	A栋改造前及改造后外立面图(二)		
业务号 PROJECT NO.		专 业 DISCIPLINE	建 筑
日 期 DATE	2025. 09	归 档 二 维 码:	
设计阶段 STAGE	施工图		
图 号 DRAWING NO.	JS-02	<small>C:\Users\administrator\AppData\Local\Microsoft\Windows\Temporary Internet Files\Content.IE5\B768WQZG\image001.png</small>	
版本号 INDEX	01		

A栋

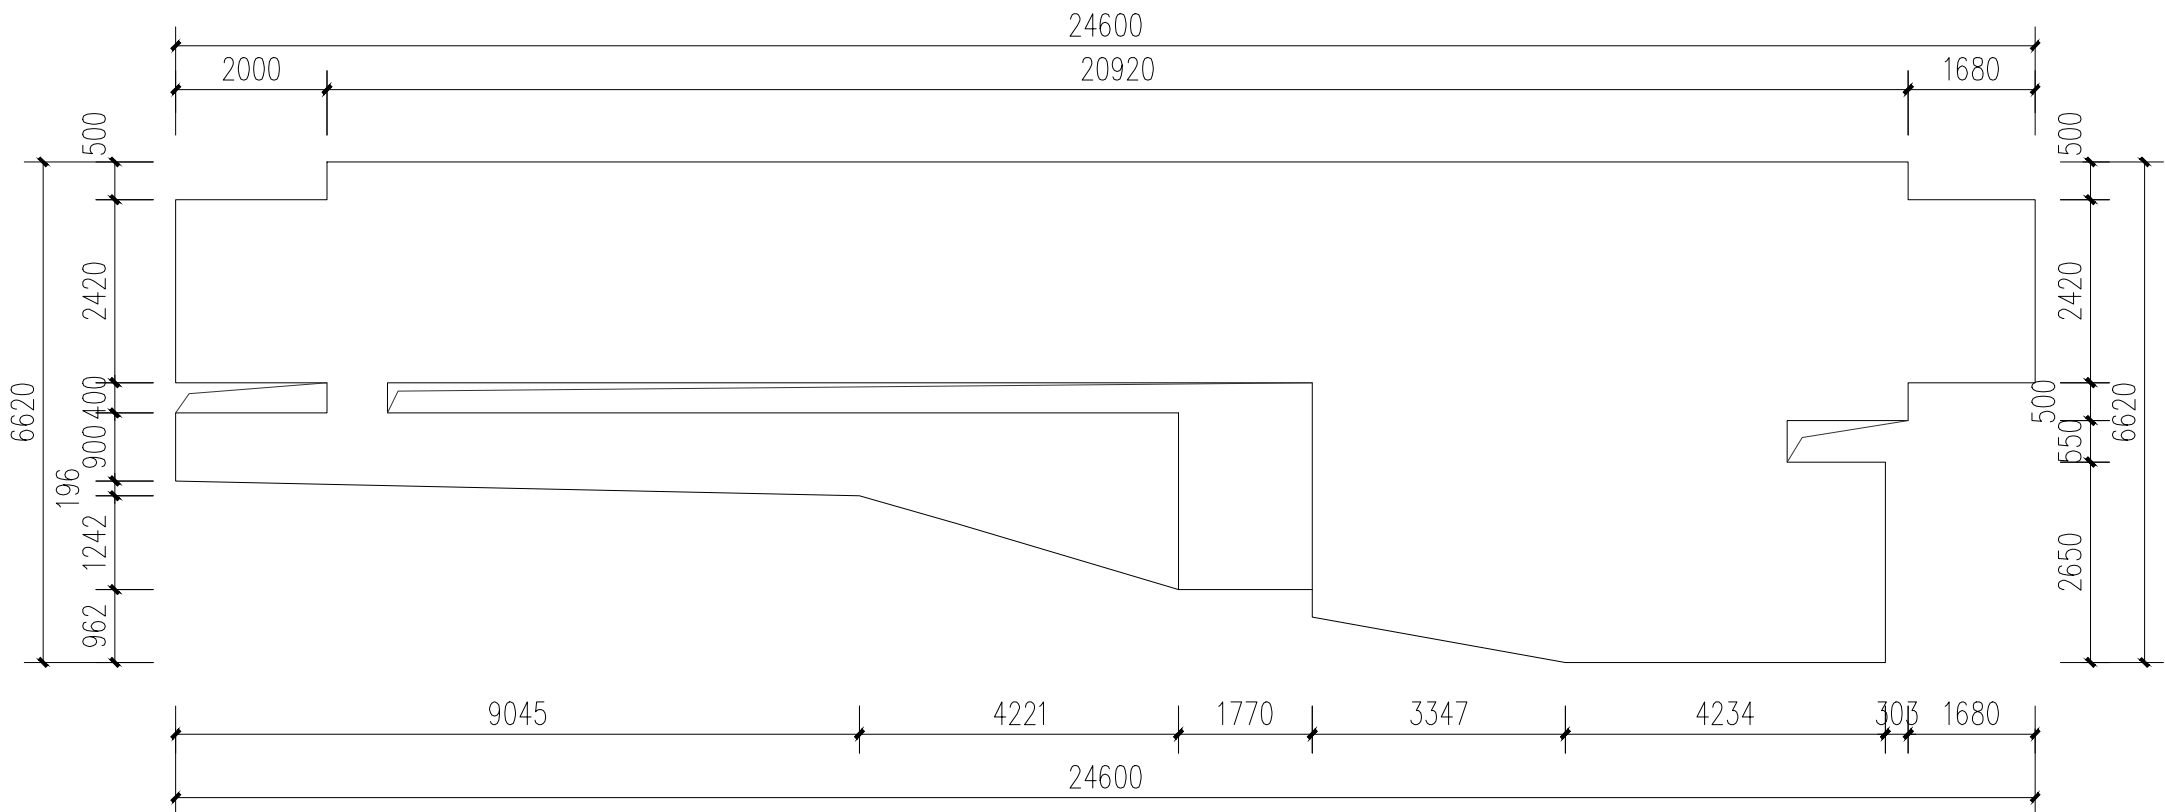

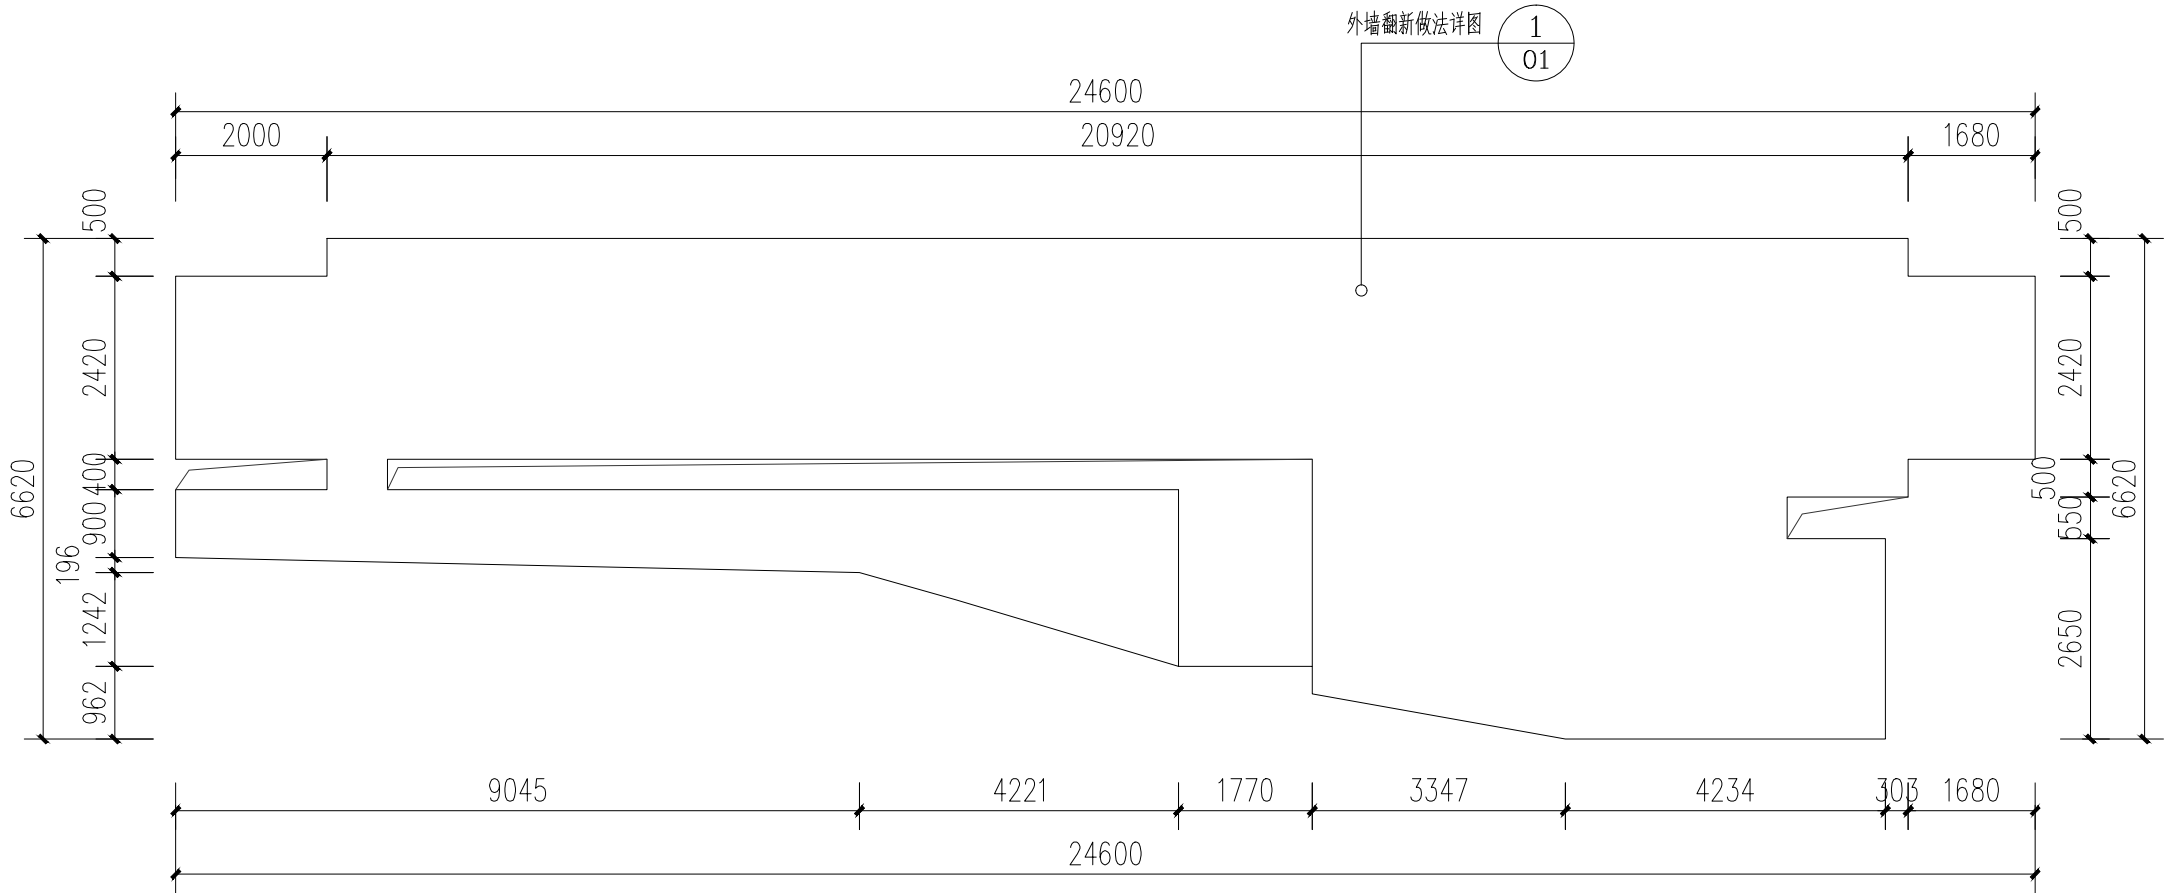

A 栋改造前右立面图 1:100



A 栋改造后右立面图 1:100

图例:

-  白色外墙真石漆
-  白色乳胶漆



领睿建设工程有限公司
Link&R Construction Engineering Co., Ltd

建筑工程设计证书号:
A244069964

注:

1. 本图纸必须取得政府相关主管部门批准(如自然资源局、建设局、消防部门)及施工图审查机构等单位合格证后,方可用于施工。
2. 本图纸若有不完善或不详之处必须与我司会商后方可施工,不可按图随意取尺寸施工。
3. 本图纸未经同意不得复制使用、泄露、散布。
4. 本图纸须加盖出图签章、执业签章及二维码,否则一律无效。

注:

出图签章


执业签章

人员	实 名	签 名
审 定 人	杜 凯	杜凯
项目负责人	杜 凯	杜凯
专业负责人	杜 凯	杜凯
审 核 人	谭 慧 清	谭慧清
校 对 人	冯 杰 赋	冯杰赋
设 计	马 妍 臻	马妍臻


建设单位 CLIENT	广东省韶关市气象局		
工程名称 PROJECT	韶关市基层气象台站基础设施 受灾修复建设项目(翁源)		
子工程名称 SUB-PROJECT	翁源气象局		
图纸内容 TITLE	A栋改造前及改造后外立面图(三)		
业务号 PROJECT NO.		专 业 DISCIPLINE	建 筑
日 期 DATE	2025. 09	归 档 二 维 码:	
设计阶段 STAGE	施工图		
图 号 DRAWING NO.	JS-03		
版 本 号 INDEX	01		

暖通	给排水	工艺	自控		
建筑	结构	电气	通讯		


A-1栋

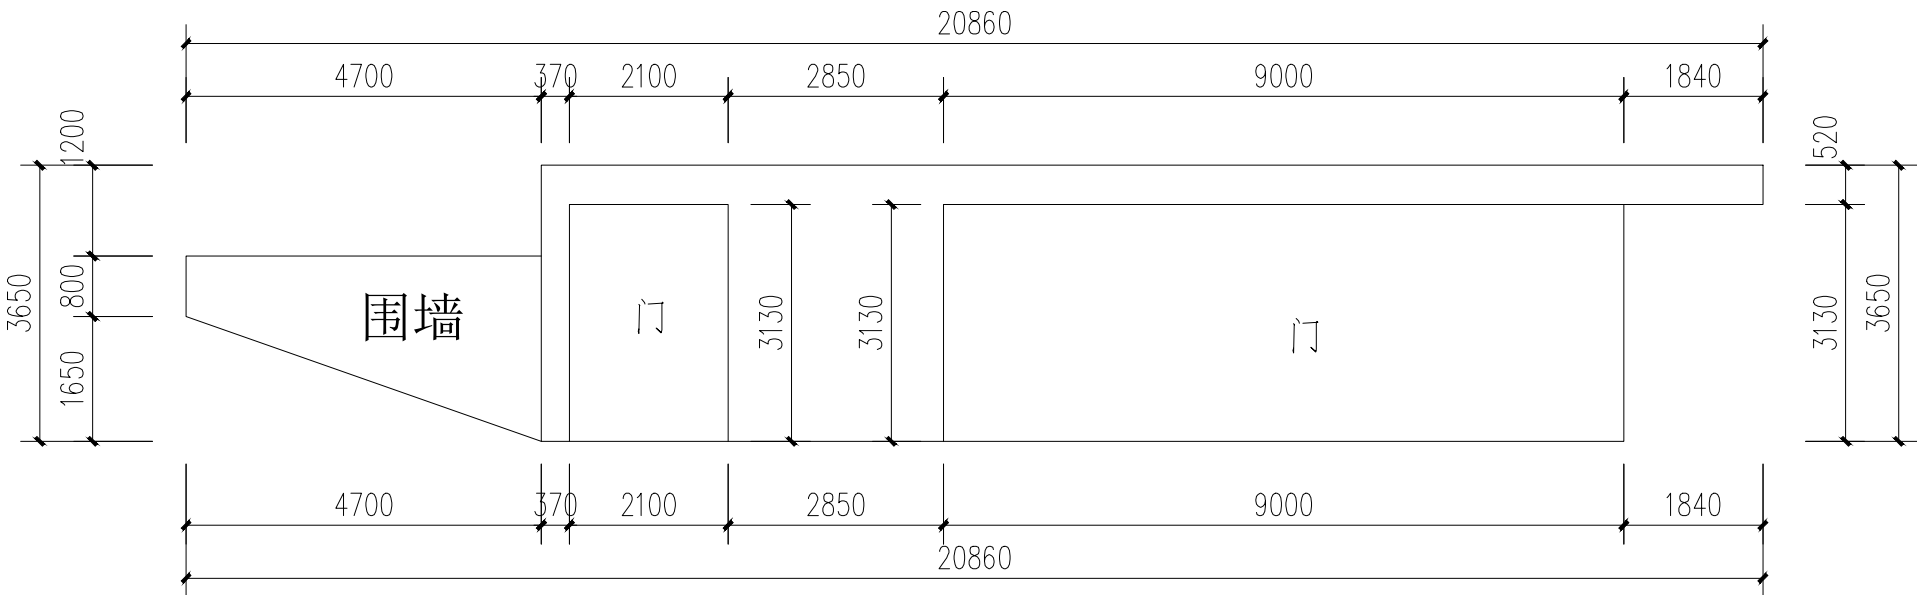

A-1栋改造前正立面图 1:100

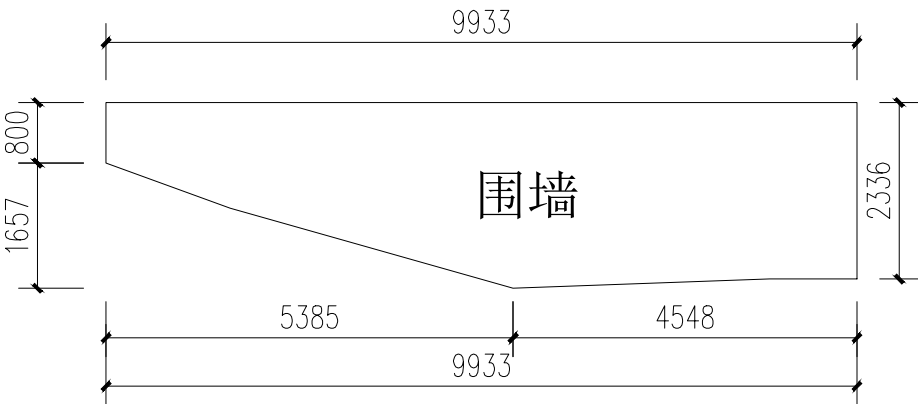

A-1栋改造前正立面天花、围墙图 1:100



领睿建设工程有限公司
Link&R Construction Engineering Co., Ltd

建筑工程设计证书号：
A244069964

注明：
1. 本图纸必须取得政府相关主管部门批准（如自然资源局、建设局、消防部门）及施工图审查机构等单位合格证后，方可用于施工。
2. 本图纸若有不完善或不详之处必须与我司会商后方可施工，不可按图纸量取尺寸施工。
3. 本图纸未经同意不得复制使用、泄露、散布。
4. 本图纸须加盖出图签章、执业签章及二维码，否则一律无效。

注：

出图签章

执业签章

岗位	人员	实 名	签 名
审 定 人	杜 凯		
项目负责人	杜 凯		
专业负责人	杜 凯		
审 核 人	谭 慧 清		
校 对 人	冯 杰 赋		
设 计	马 妍 臻		

建设单位 CLIENT	广东省韶关市气象局		
工程名称 PROJECT	韶关市基层气象台站基础设施 受灾修复建设项目(翁源)		
子工程名称 SUB-PROJECT	翁源气象局		
图纸内容 TITLE	A-1栋改造前及改造后外立面图(一)		
业 务 号 PROJECT NO.		专 业 DISCIPLINE	建 筑
日 期 DATE	2025. 09	归 档 二 维 码：	
设计阶段 STAGE	施工图		
图 号 DRAWING NO.	JS-04		
版 本 号 INDEX	01		



领睿建设工程有限公司

Link&R Construction Engineering Co., Ltd

建筑工程设计证书号:
A244069964

注明：

1. 本图纸必须取得政府相关主管部门批准（如自然资源局、建设局、消防部门）及施工图审查机构等单位合格证后，方可用于施工。
2. 本图纸若有不完善或不详之处必须与我司会商后方可施工，不可按图缩量取尺寸施工。
3. 本图纸未经同意不得复制使用、泄露、散布。
4. 本图纸须加盖出图签章、执业签章及二维码，否则一律无效。


注:

出图签章



执业签章

人员 岗位	实 名	签 名
审 定 人	杜 凯	杜凯
项目负责人	杜 凯	杜凯
专业负责人	杜 凯	杜凯
审 核 人	谭 慧 清	谭慧清
校 对 人	冯 杰 斌	冯杰斌
设 计	马 妍 臻	马妍臻

建设单位 CLIENT	广东省韶关市气象局		
工程名称 PROJECT	韶关市基层气象台站基础设施 受灾修复建设项目(翁源)		
子工程名称 SUB-PROJECT	翁源气象局		
图纸内容 TITLE	A-1栋改造前及改造后外立面图(二)		
业务号 PROJECT NO.		专业 DISCIPLINE	建筑
日期 DATE	2025. 09	归档二维码:	
设计阶段 STAGE	施工图		
图号 DRAWING NO.	JS-05	<small>© 2025 Pearson Education, Inc. All rights reserved. No part of this publication may be reproduced, stored in a retrieval system, or transmitted, in any form or by any means, electronic, mechanical, photocopying, recording, or by any information storage or retrieval system, without prior written permission from Pearson Education, Inc.</small>	
版本号 INDEX	01		

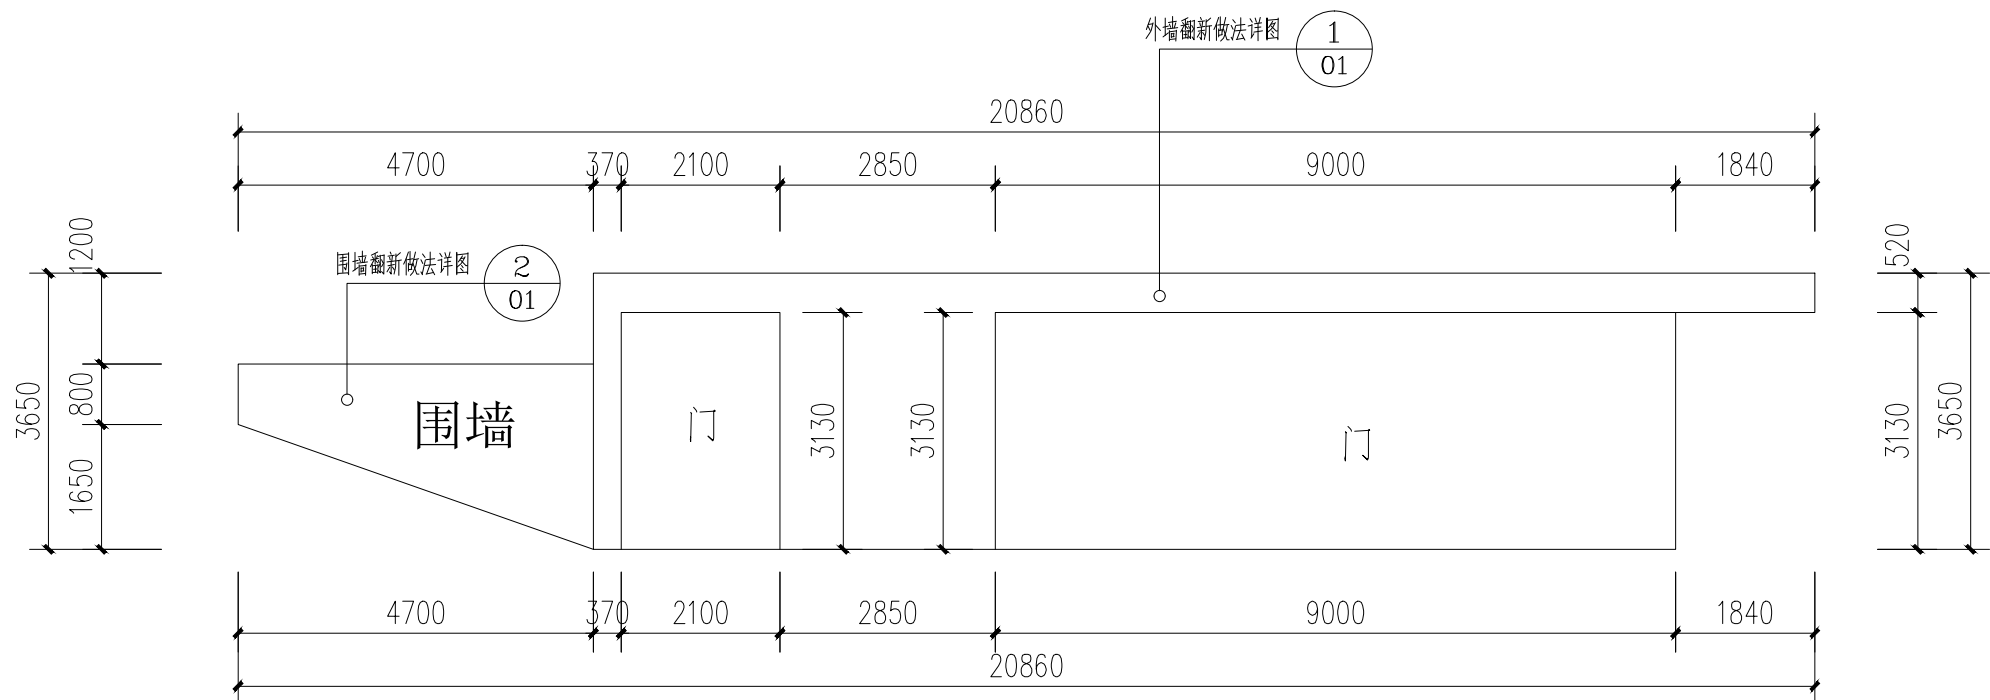

A-1 栋改造后正立面图 1:100

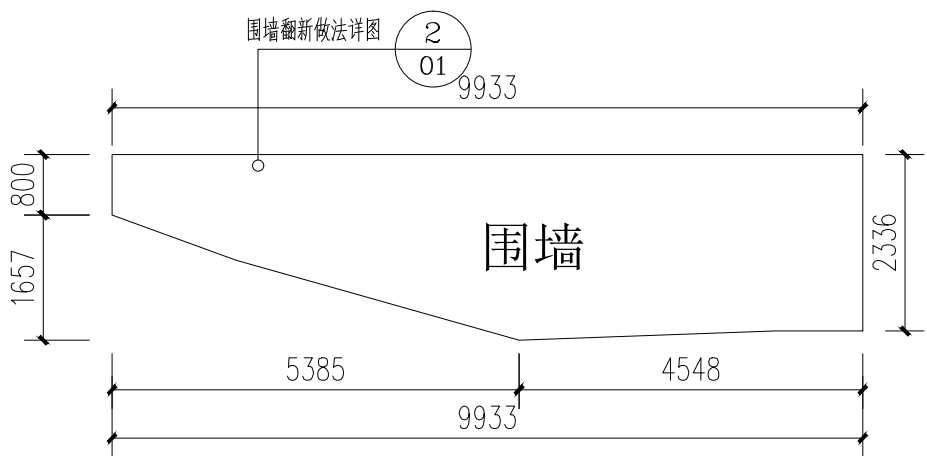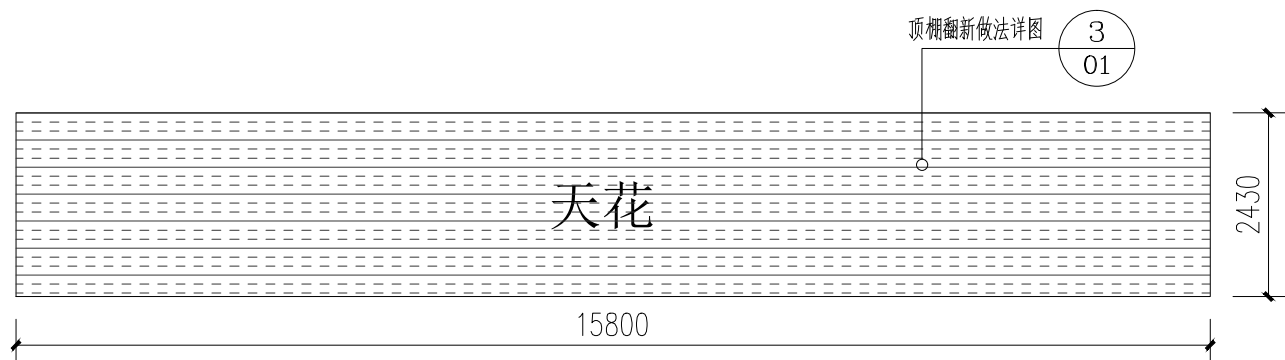

A-1 栋改造后正立面天花、围墙图 1:100

图例:






白色外墙真石漆



白色乳胶漆

暖通	给排水	工艺	自控		
建筑	结构	电气	通讯		

A-1栋

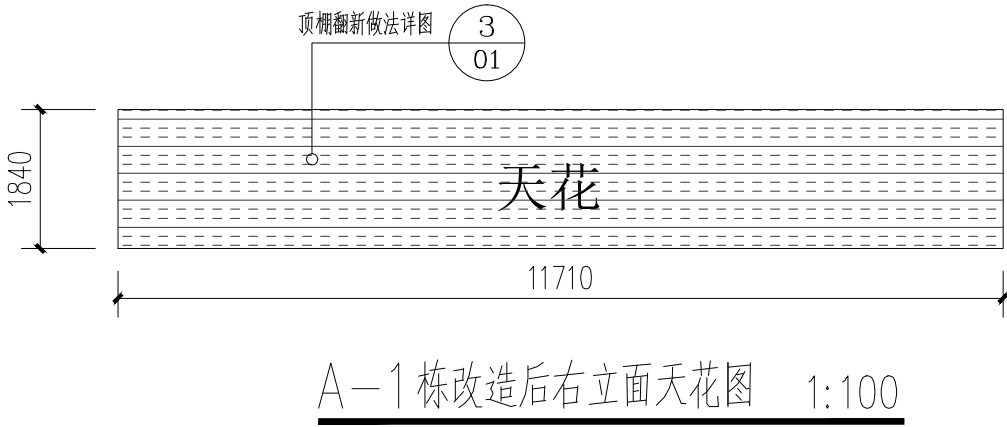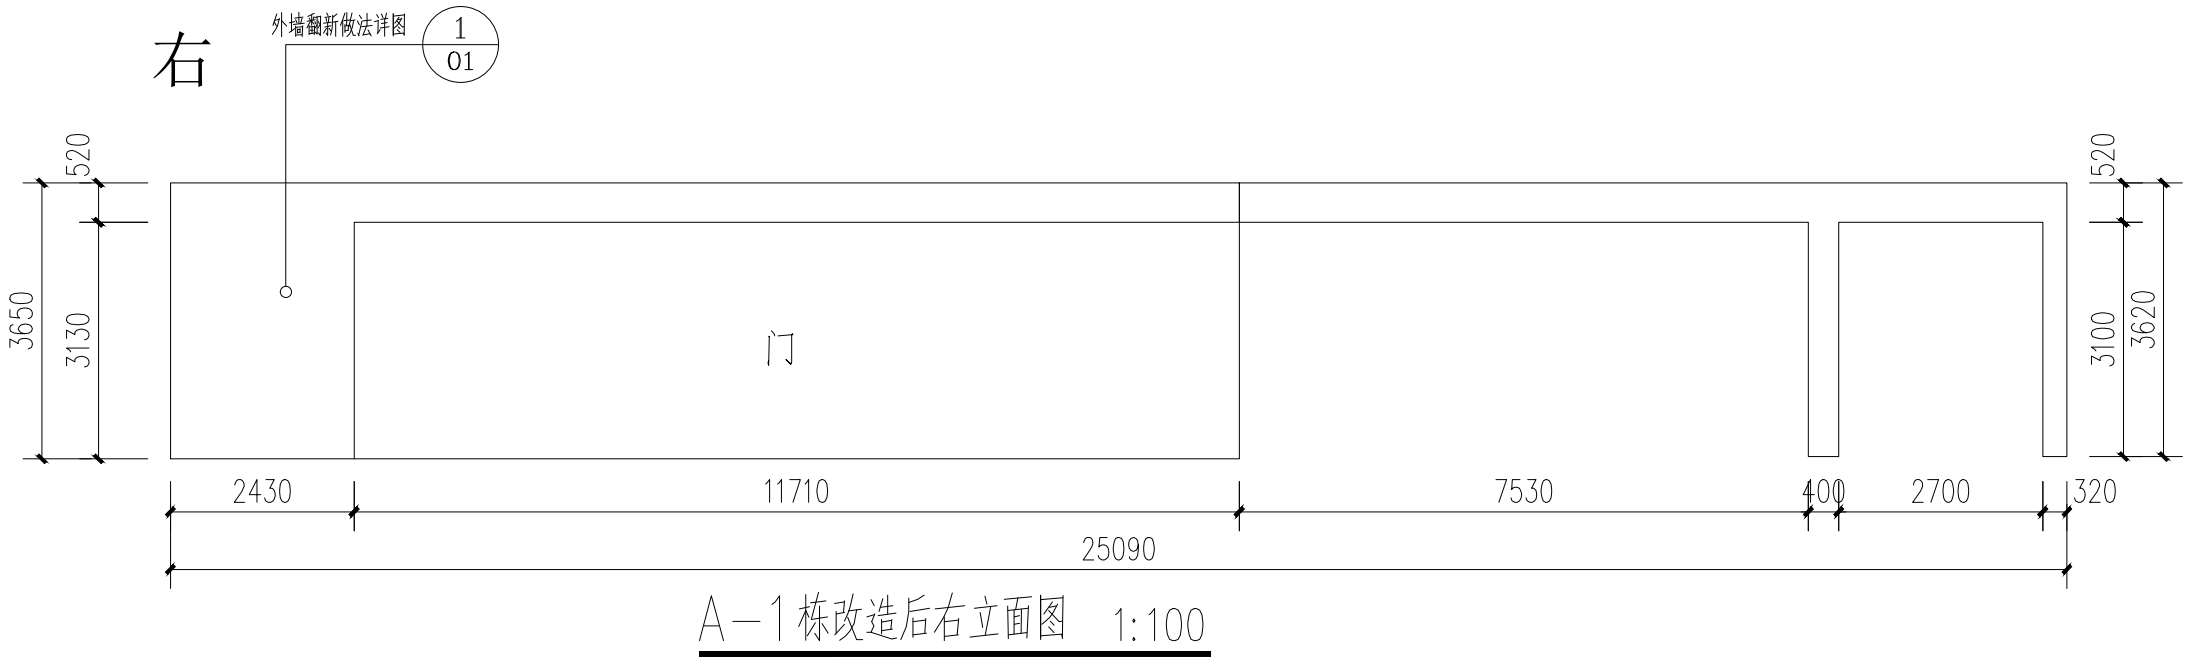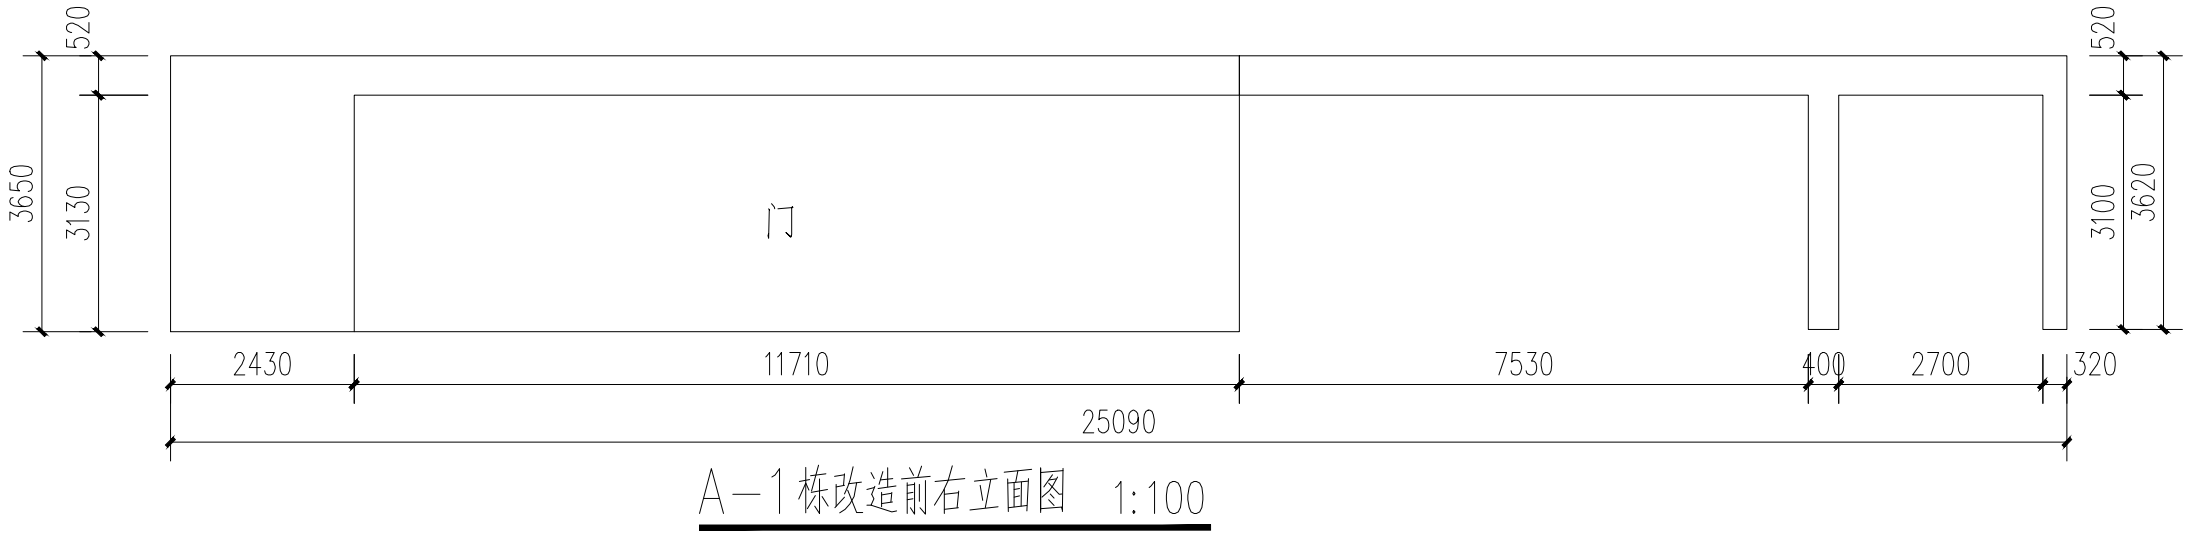

图例:

白色外墙真石漆

白色乳胶漆

A-1栋



领睿建设工程有限公司
Link&R Construction Engineering Co., Ltd


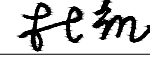
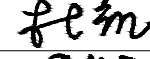



建筑工程设计证书号：
A244069964

注明：
1. 本图纸必须取得政府相关主管部门批准（如自然资源局、建设局、消防部门）及施工图审查机构等单位合格证后，方可用于施工。
2. 本图纸若有不完善或不详之处必须与我司会商后方可施工，不可按图纸量取尺寸施工。
3. 本图纸未经同意不得复制使用、泄露、散布。
4. 本图纸须加盖出图签章、执业签章及二维码，否则一律无效。

注：

出图签章

执业签章

岗位	人员	实 名	签 名
审 定 人	杜 凯		
项目负责人	杜 凯		
专业负责人	杜 凯		
审 核 人	谭 慧 清		
校 对 人	冯 杰 赋		
设 计	马 妍 臻		

建设单位 CLIENT	广东省韶关市气象局		
工程名称 PROJECT	韶关市基层气象台站基础设施 受灾修复建设项目(翁源)		
子工程名称 SUB-PROJECT	翁源气象局		
图纸内容 TITLE	A-1栋改造前及改造后外立面图(三)		
业 务 号 PROJECT NO.		专 业 DISCIPLINE	建 筑
日 期 DATE	2025. 09	归 档 二 维 码：	
设计阶段 STAGE	施工图		
图 号 DRAWING NO.	JS-06		
版 本 号 INDEX	01		



建筑工程设计证书号：
A244069964

注 明:

1. 本图纸必须取得政府相关主管部门批准(如自然资源局、建设局、消防部门)及施工图审查机构等单位合格证后,方可用于施工。
2. 本图纸若有不完善或不详之处必须与我司会商后方可施工,不可按图纸量取尺寸施工。
3. 本图纸未经同意不得复制使用、泄露、散布。
4. 本图纸须加盖出图签章、执业签章及二维码,否则一律无效。



注:

出图签章



执业签章


人员 岗位	实 名	签 名
审 定 人	杜 凯	杜凯
项目负责人	杜 凯	杜凯
专业负责人	杜 凯	杜凯
审 核 人	谭 慧 清	谭慧清
校 对 人	冯 杰 赋	冯杰赋
设 计	马 妍 臻	马妍臻

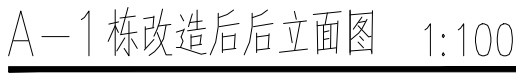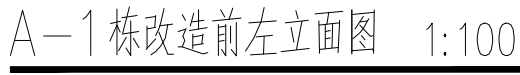
建设单位 CLIENT	广东省韶关市气象局		
工程名称 PROJECT	韶关市基层气象台站基础设施 受灾修复建设项目(翁源)		
子工程名称 SUB-PROJECT	翁源气象局		
图纸内容 TITLE	A-1栋改造前及改造后外立面图(四)		
业务号 PROJECT NO.	专 业 DISCIPLINE	建 筑	
日 期 DATE	2025. 09	归 档 二 维 码:	
设计阶段 STAGE	施工图		
图 号 DRAWING NO.	JS-07		
版 本 号 INDEX	01		




图例:

	白色外墙真石漆
	白色乳胶漆

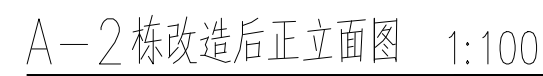

 白色外墙真石漆

 白色乳胶漆



领睿建设工程有限公司
Link&R Construction Engineering Co., Ltd

建筑工程设计证书号:
A244069964


注明:

1. 本图纸必须取得政府相关主管部门批准（如自然资源局、建设局、消防部门）及施工图审查机构等单位合格证后，方可用于施工。
2. 本图纸若有不完善或不详之处必须与我司会商后方可施工，不可按图纸量取尺寸施工。
3. 本图纸未经同意不得复制使用、泄露、散布。
4. 本图纸须盖出图签章、执业签章及二维码，否则一律无效。

注:

出图签章

执业签章

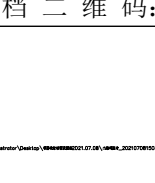建设单位 CLIENT	广东省韶关市气象局		
工程名称 PROJECT	韶关市基层气象台站基础设施受灾修复建设项目(翁源)		
子工程名称 SUB-PROJECT	翁源县气象局		
图纸内容 TITLE	A-2栋改造前及改造后外立面图(一)		
业务号 PROJECT NO.		专业 DISCIPLINE	建筑
日期 DATE	2025. 09	归档二维码: 	
设计阶段 STAGE	施工图		
图号 DRAWING NO.	JS-08		
版本号 INDEX	01		



建筑工程设计证书号:
A244069964

注:

1. 本图纸必须取得政府相关主管部门批准(如自然资源局、建设局、消防部门)及施工图审查机构等单位合格证后,方可用于施工。
2. 本图纸若有不完善或不详之处必须与我司会商后方可施工,不可按图纸量取尺寸施工。
3. 本图纸未经同意不得复制使用、泄露、散布。
4. 本图纸须加盖出图章、执业签章及二维码,否则一律无效。


注:

出图签章


执业签章

人员	实 名	签 名
审 定 人	杜 凯	杜凯
项目负责人	杜 凯	杜凯
专业负责人	杜 凯	杜凯
审 核 人	谭 慧 清	谭慧清
校 对 人	冯 杰 赋	冯杰赋
设 计	马 妍 臻	马妍臻

建设单位 CLIENT	广东省韶关市气象局		
工程名称 PROJECT	韶关市基层气象台站基础设施 受灾修复建设项目(翁源)		
子工程名称 SUB-PROJECT	翁源气象局		
图纸内容 TITLE	A-2栋改造前及改造后外立面图(二)		
业务号 PROJECT NO.	专业 DISCIPLINE	建筑	
日期 DATE	2025. 09	归档二维码:	
设计阶段 STAGE	施工图		
图号 DRAWING NO.	JS-09		
版本号 INDEX	01		

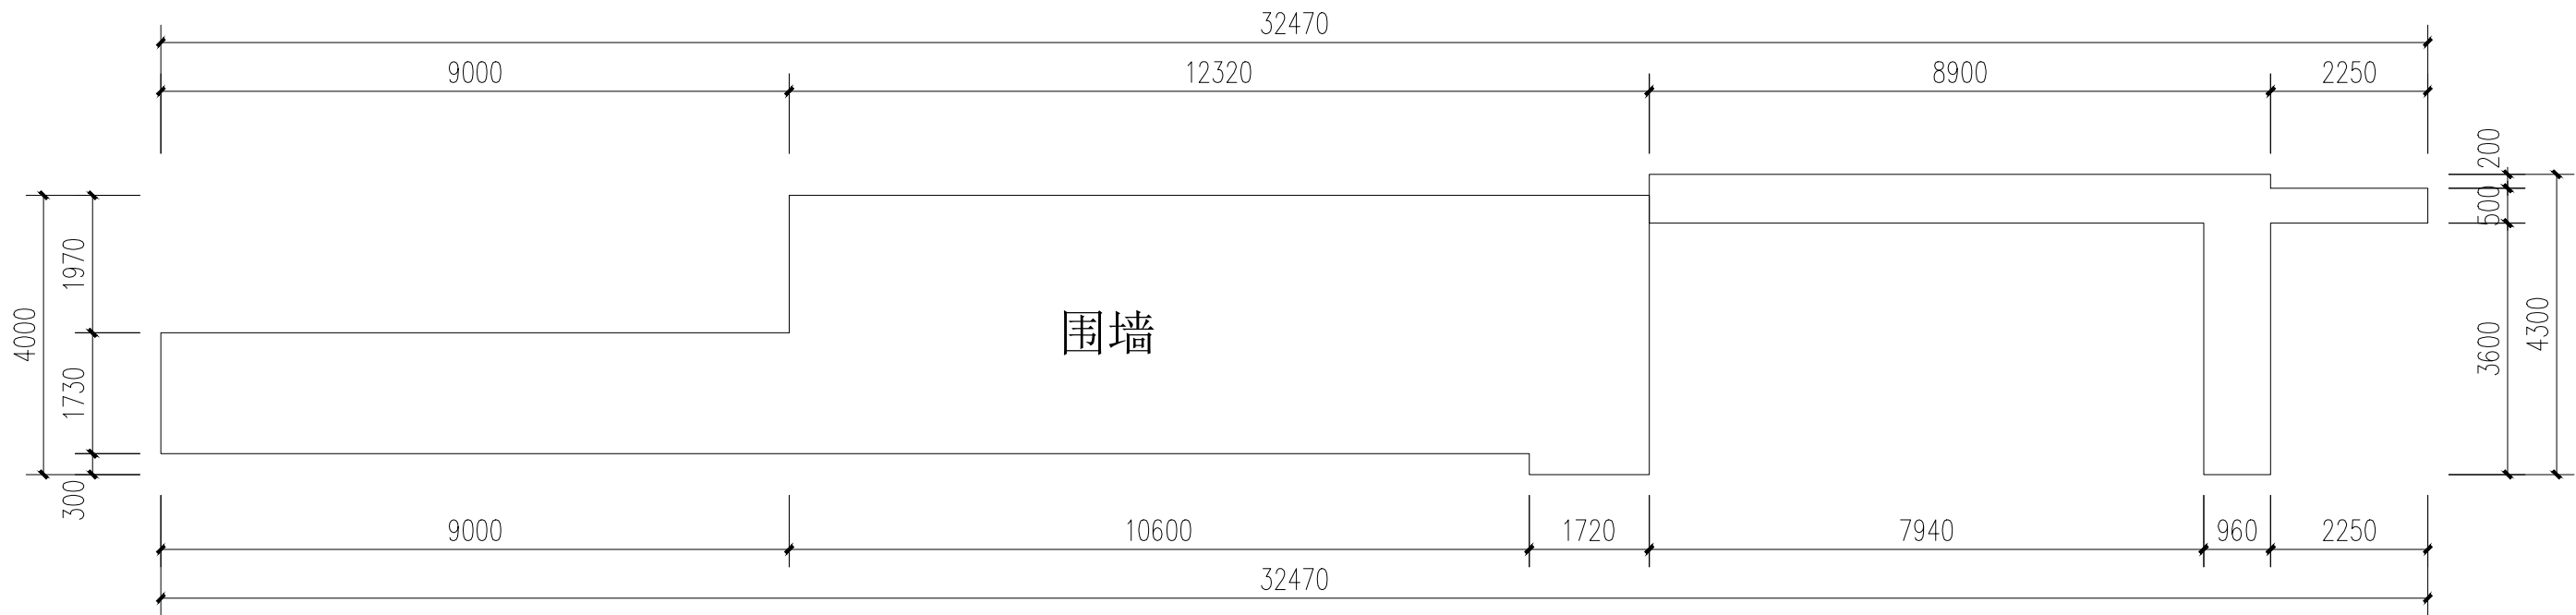

A-2 栋改造前左立面图 1:100

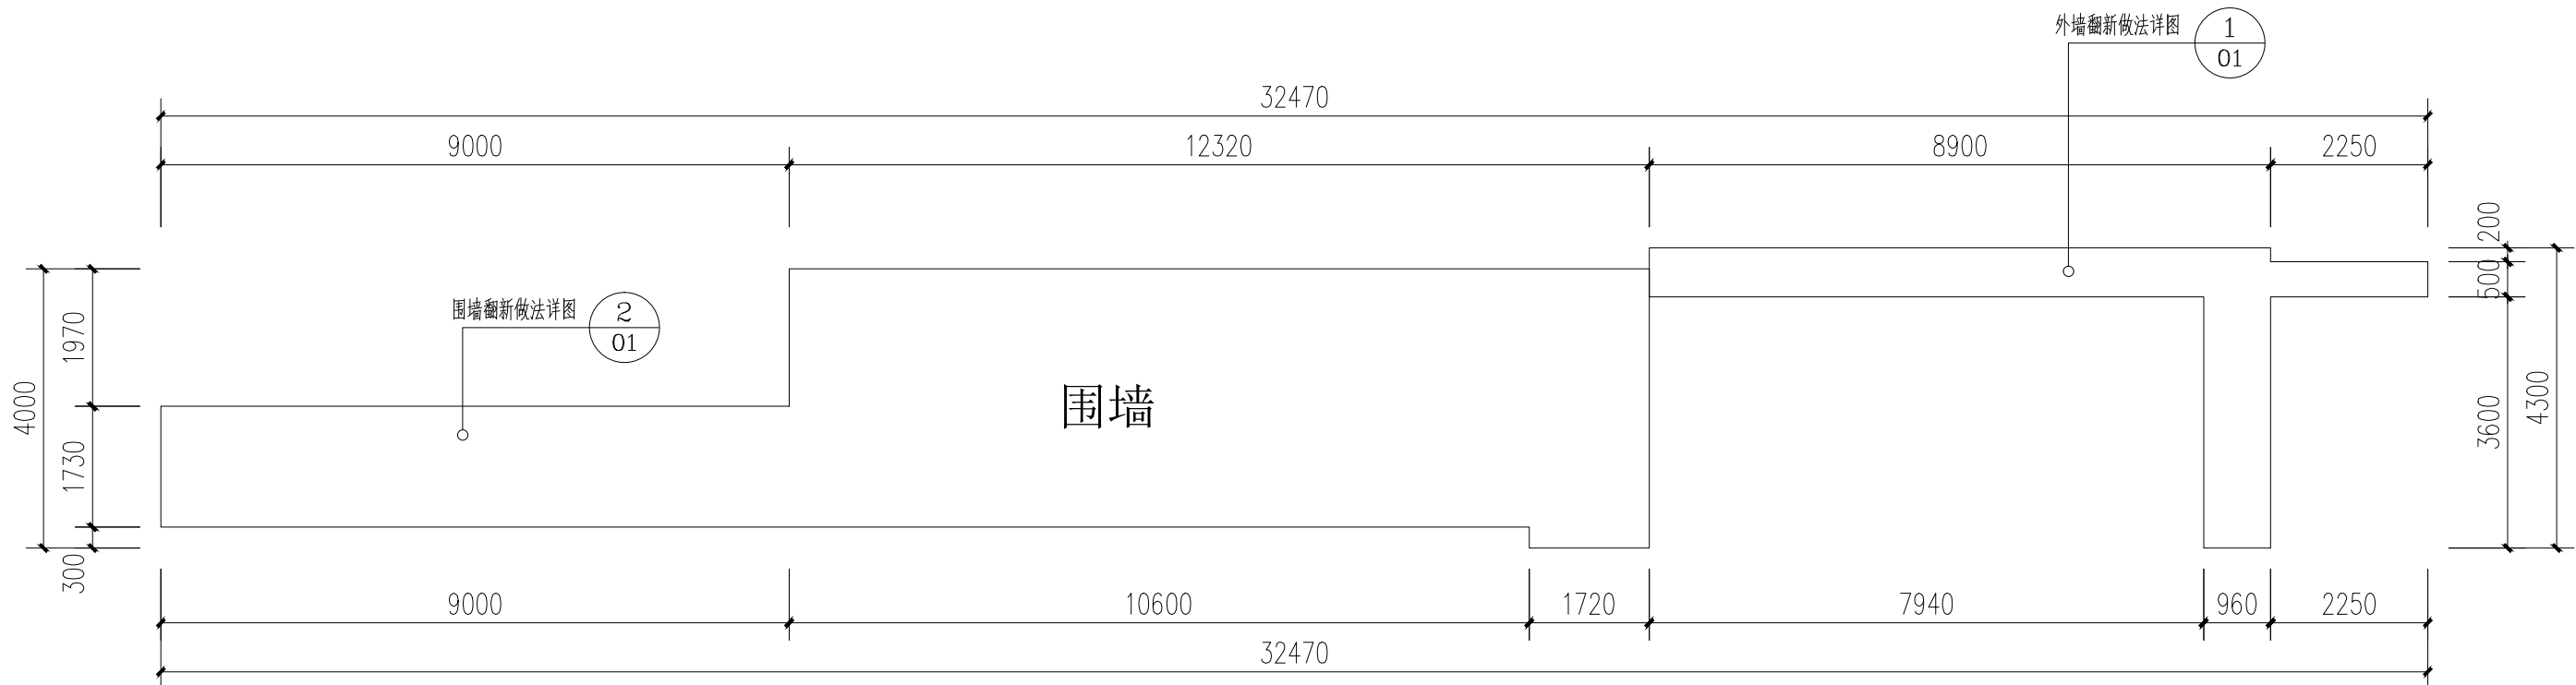

A-2 栋改造后左立面图 1:100


图例:

白色外墙真石漆



白色乳胶漆

建筑							
结构						暖通	
电气						给排水	
暖通						工艺	
						自控	


B栋

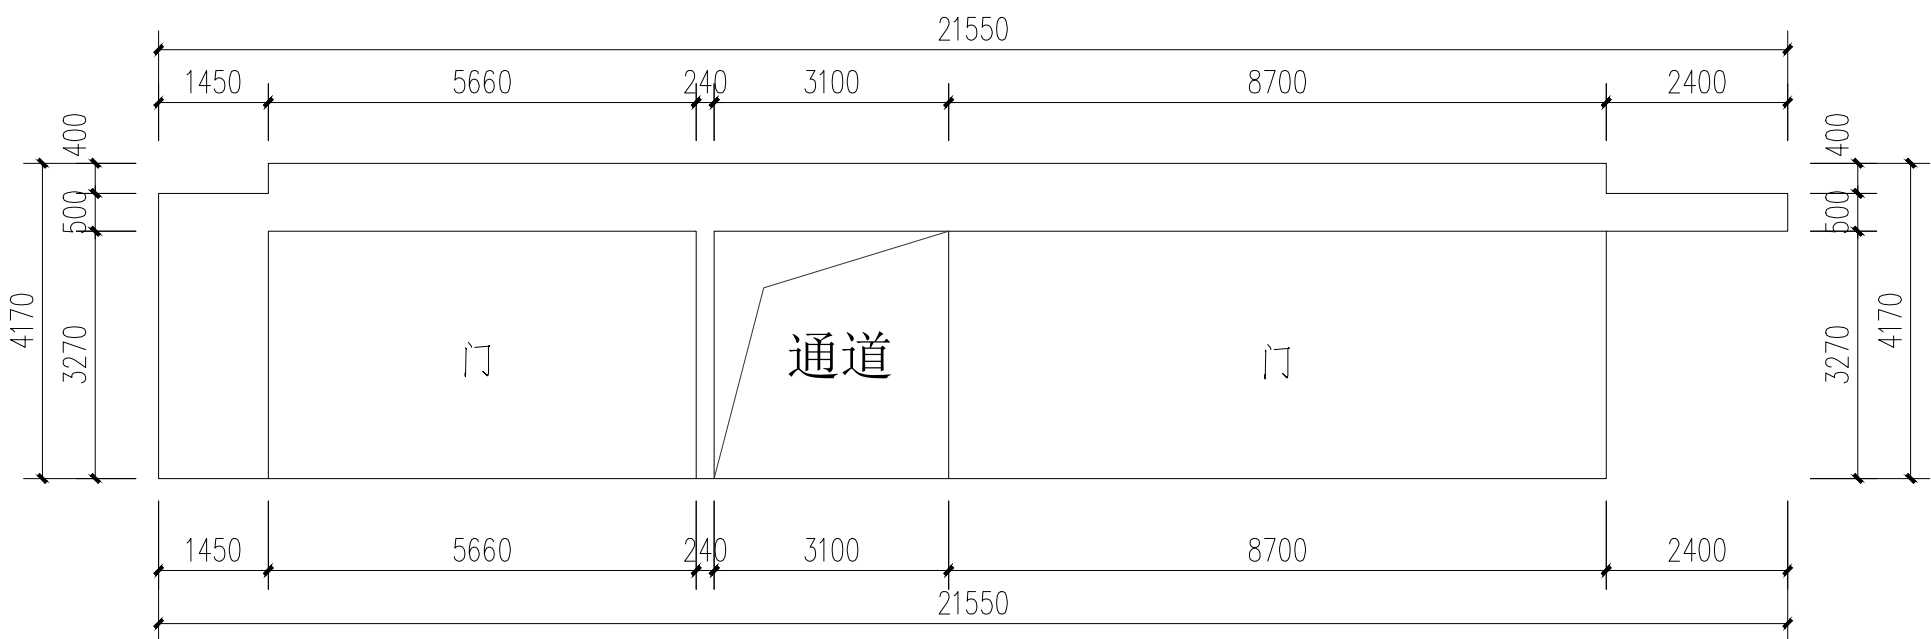



B 栋改造前正立面图 1:100

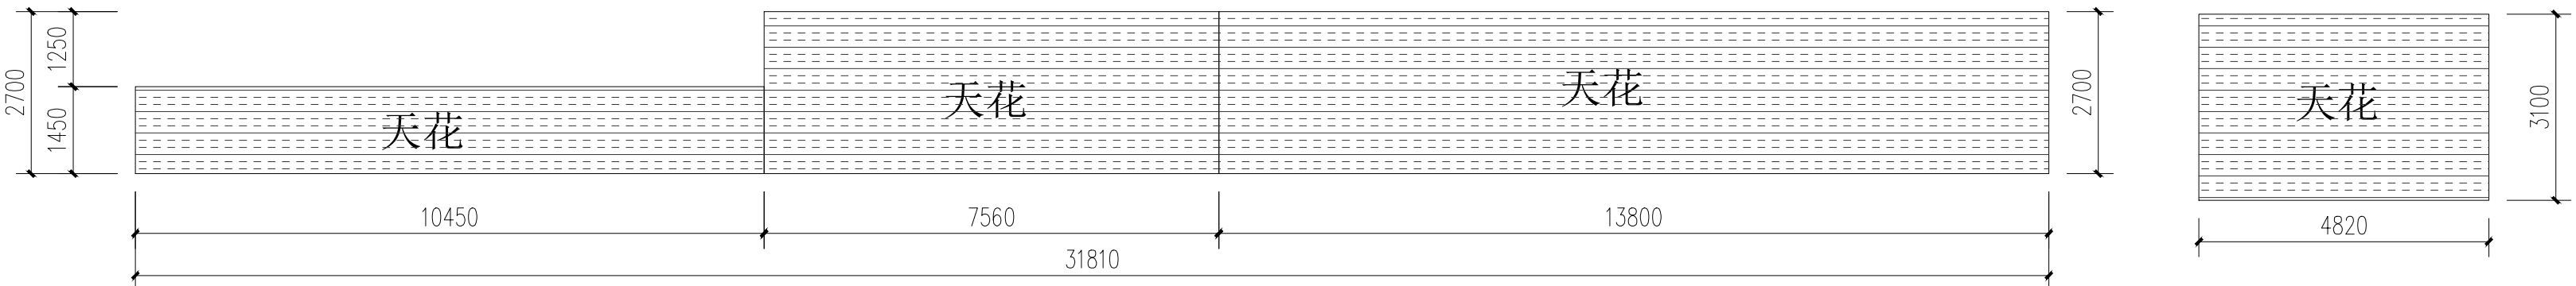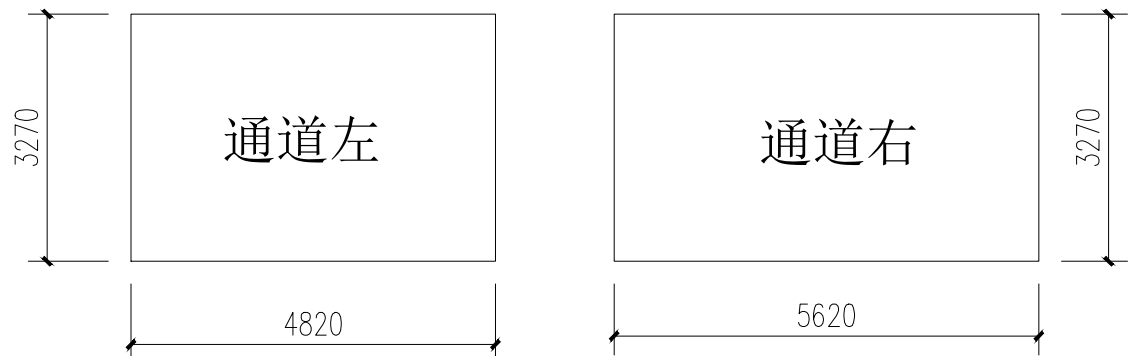


B 栋改造前正立面天花图 1:100

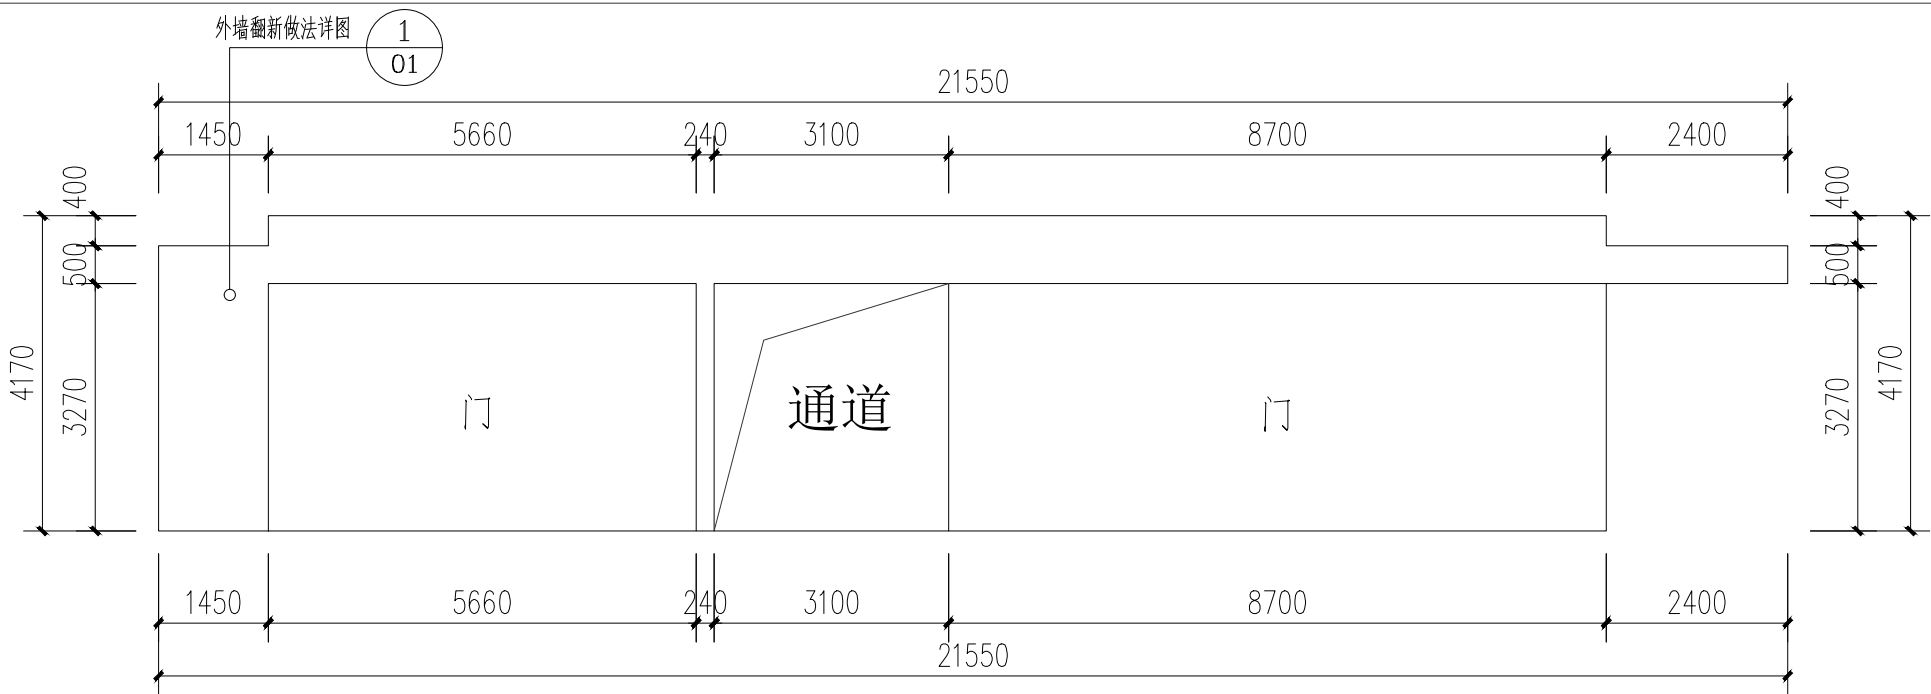

B 栋改造后正立面图 1:100

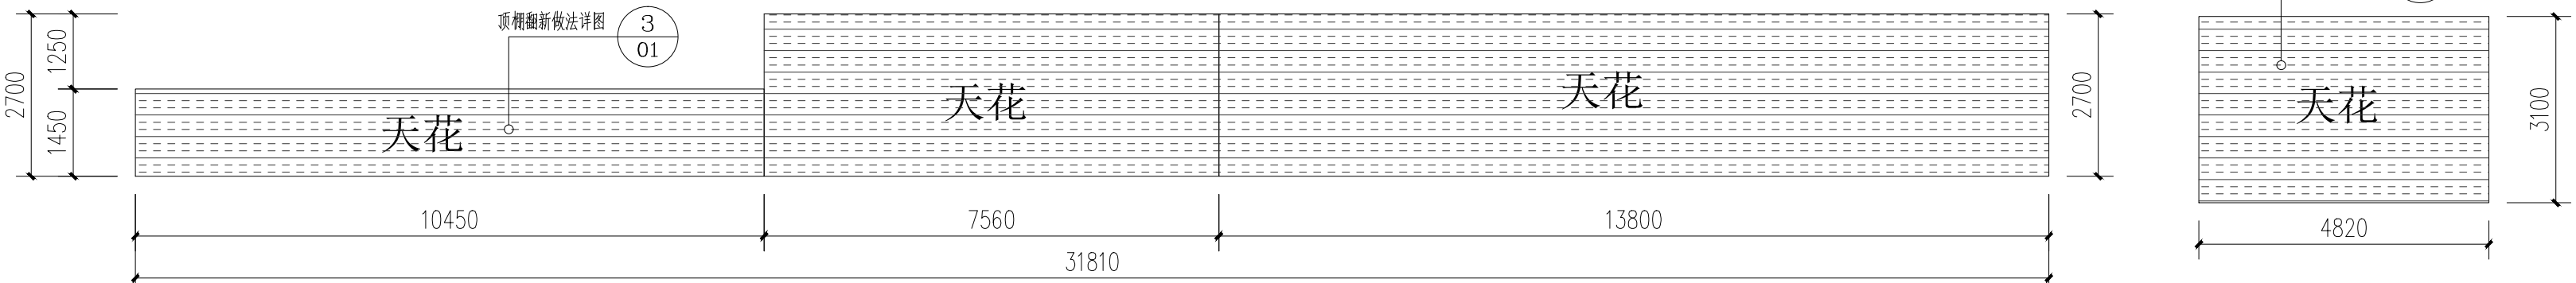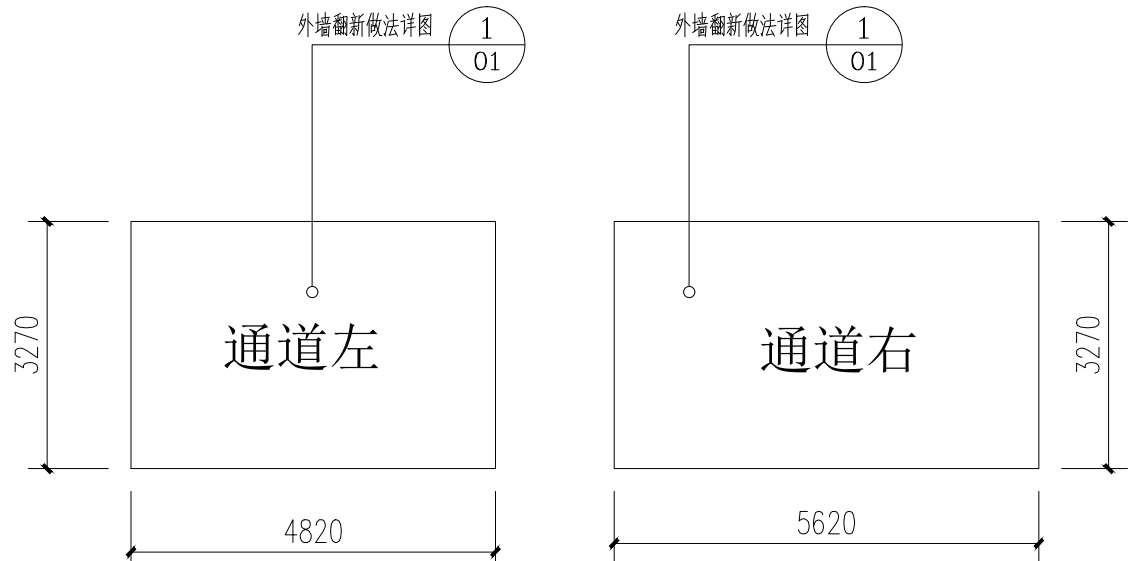

B 栋改造后正立面天花图 1:100

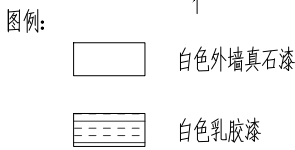

领睿建设工程有限公司

Link&R Construction Engineering Co., Ltd

建筑工程设计证书号:

A244069964

注明:

1. 本图纸必须取得政府相关主管部门批准（如自然资源局、建设局、消防部门）及施工图审查机构等单位合格证后，方可用于施工。
2. 本图纸若有不完善或不详之处必须与我司会商后方可施工，不可按图纸量取尺寸施工。
3. 本图纸未经同意不得复制使用、泄露、散布。
4. 本图纸须加盖出图签章、执业签章及二维码，否则一律无效。

注:

出图签章

执业签章

人员 岗位	实 名	签 名
审 定 人	杜 凯	杜凯
项目负责人	杜 凯	杜凯
专业负责人	杜 凯	杜凯
审 核 人	谭 慧 清	谭慧清
校 对 人	冯 杰 赋	冯杰赋
设 计	马 妍 臻	马妍臻

建设单位 CLIENT	广东省韶关市气象局		
工程名称 PROJECT	韶关市基层气象台站基础设施 受灾修复建设项目(翁源)		
子工程名称 SUB-PROJECT	翁源气象局		
图纸内容 TITLE	B栋改造前及改造后外立面图(一)		
业务号 PROJECT NO.	专 业 DISCIPLINE	建 筑	
日 期 DATE	2025. 09	归 档 二 维 码:	
设计阶段 STAGE	施工图	<small>© 2025 Architectural Design & Construction Co., Ltd. All Rights Reserved.</small>	
图 号 DRAWING NO.	JS-11		
版 本 号 INDEX	01		



领睿建设工程有限公司

Link&R Construction Engineering Co., Ltd

建筑工程设计证书号:
A244069964

注明:

1. 本图纸必须取得政府相关主管部门批准（如自然资源局、建设局、消防部门）及施工图审查机构等单位合格证后，方可用于施工。
2. 本图纸若有不完善或不详之处必须与我司会商后方可施工，不按图纸量取尺寸施工。
3. 本图纸未经同意不得复制使用、泄露、散布。
4. 本图纸须加盖出图签章、执业签章及二维码，否则一律无效。


注:

出图签章


执业签章

岗位 \ 人员	实 名	签 名
审 定 人	杜 凯	杜凯
项目负责人	杜 凯	杜凯
专业负责人	杜 凯	杜凯
审 核 人	谭慧清	谭慧清
校 对 人	冯杰斌	冯杰斌
设 计	马妍臻	马妍臻

建设单位 CLIENT	广东省韶关市气象局		
工程名称 PROJECT	韶关市基层气象台站基础设施 受灾修复建设项目(翁源)		
子工程名称 SUB-PROJECT	翁源气象局		
图纸内容 TITLE	B栋改造前及改造后外立面图(四		
业务号 PROJECT NO.		专 业 DISCIPLINE	建 筑
日 期 DATE	2025. 09	归 档 二 维 码:	
设计阶段 STAGE		施工图	
图 号 DRAWING NO.	JS-14	C:\Users\Administrator\Desktop\翁源市气象局\2025\09\20250904\01\2025090401.dwg	
版 本 号 INDEX	01		


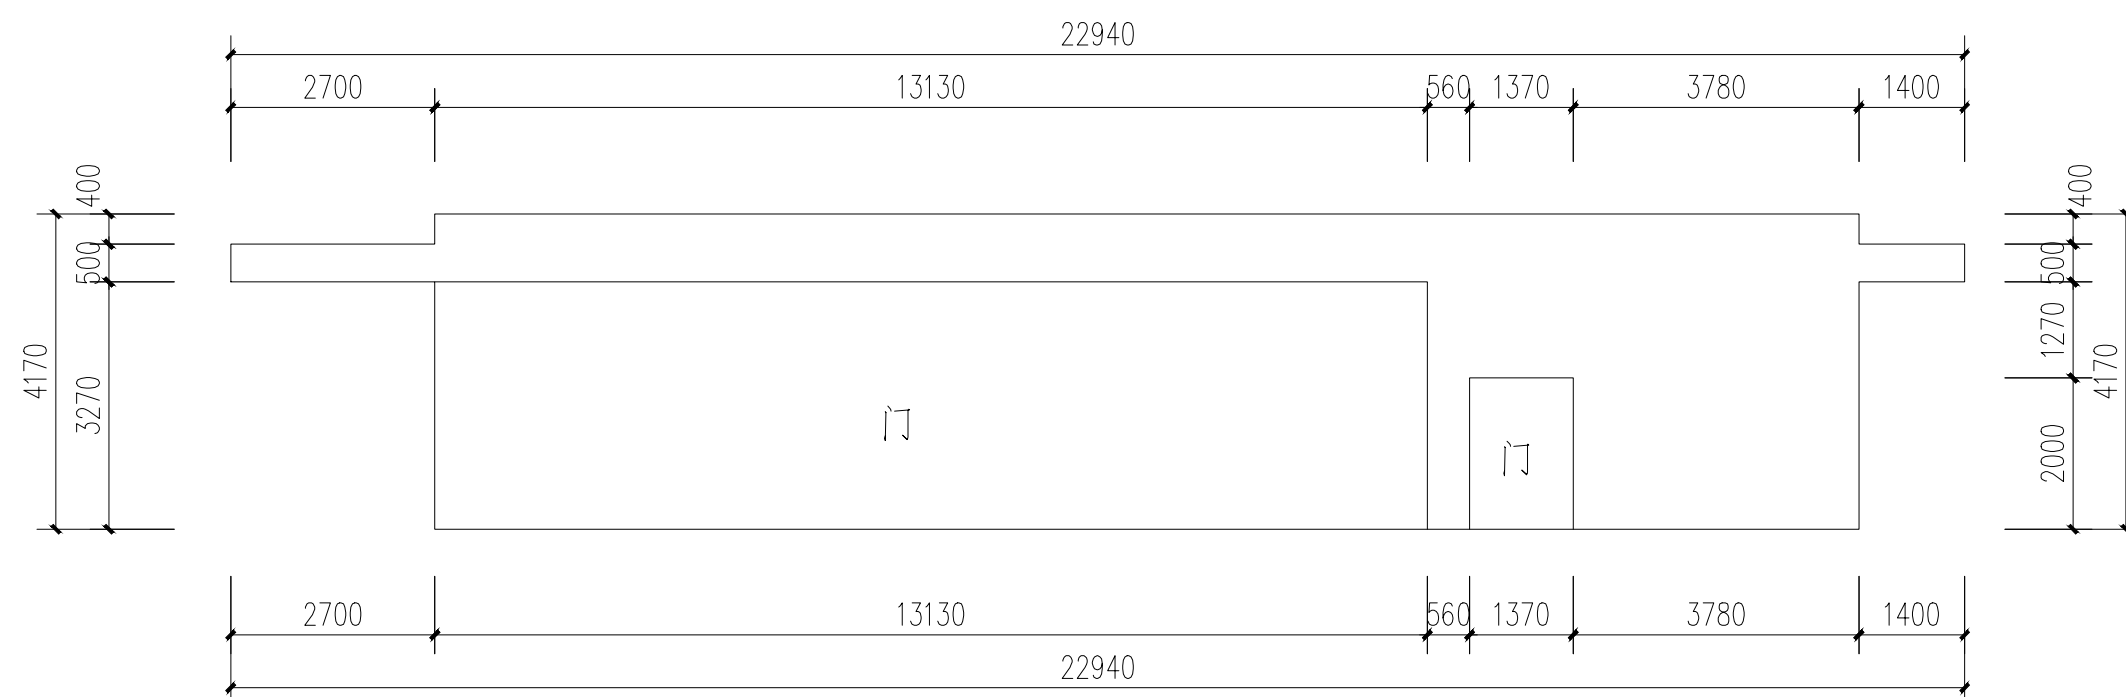


B 栋改造前右立面图 1:100

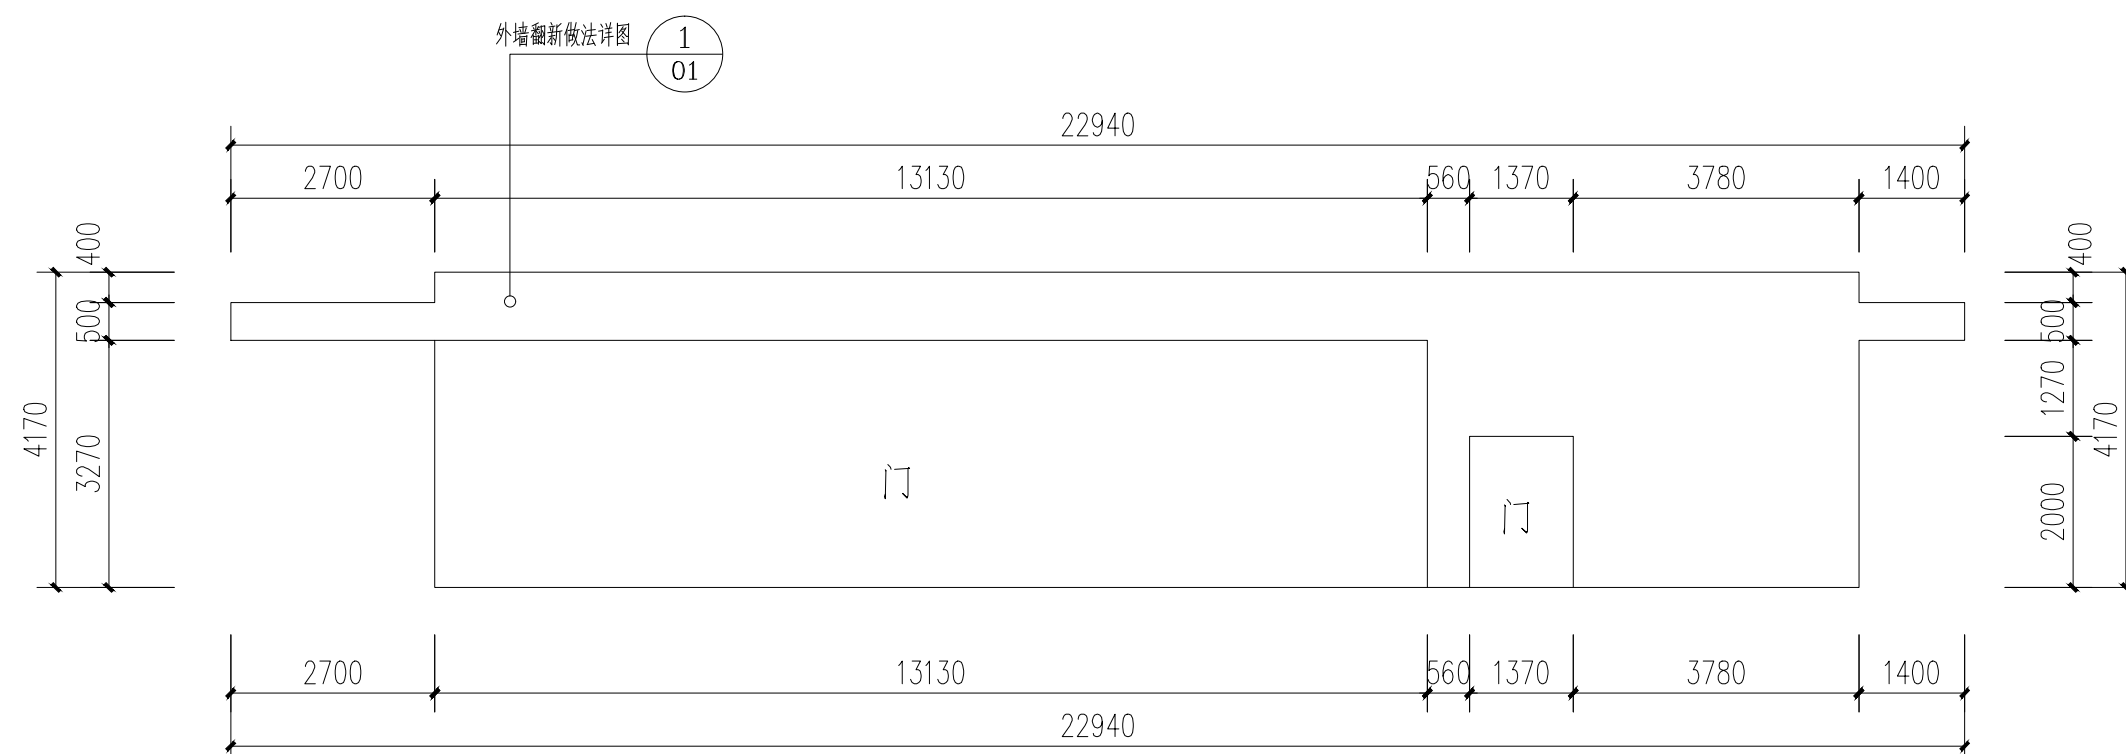


B栋改造后右立面图 1:100

图例:

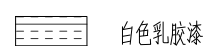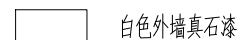


C栋

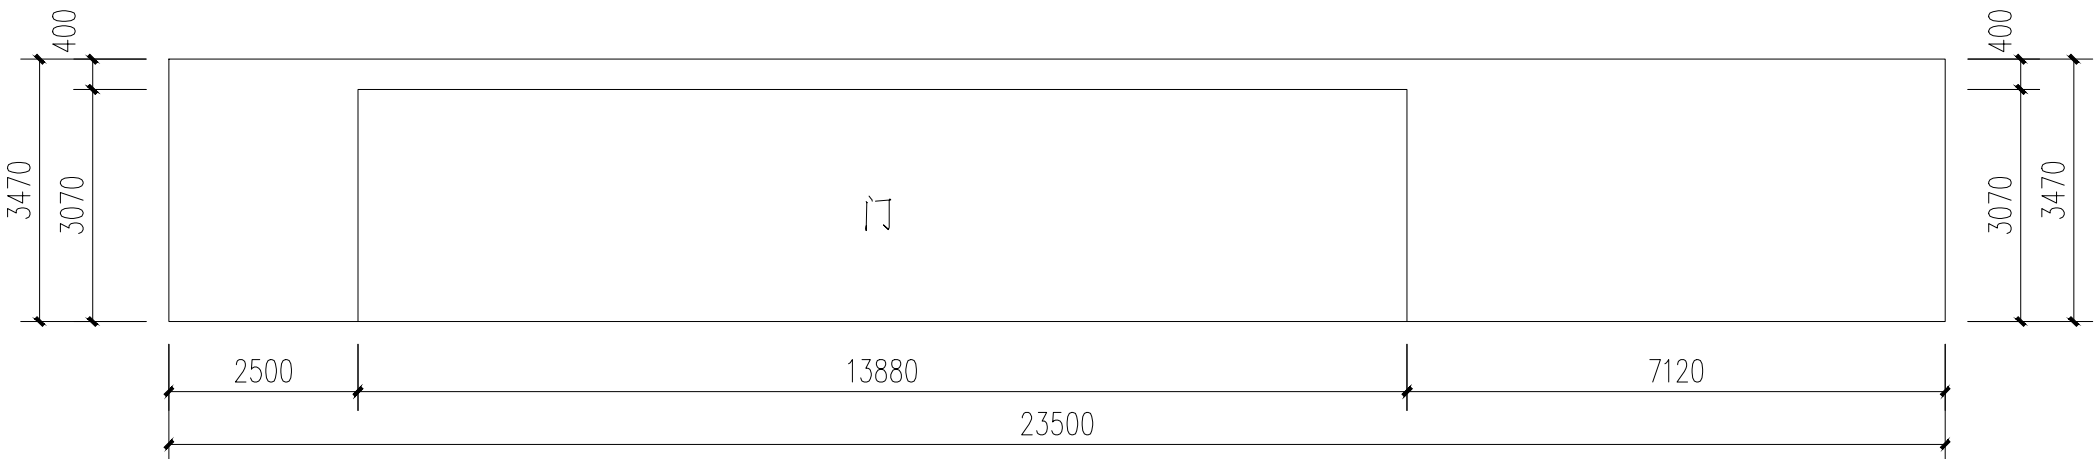


C栋改造前正立面图 1:100




C 栋改造前正立面天花图 1:100

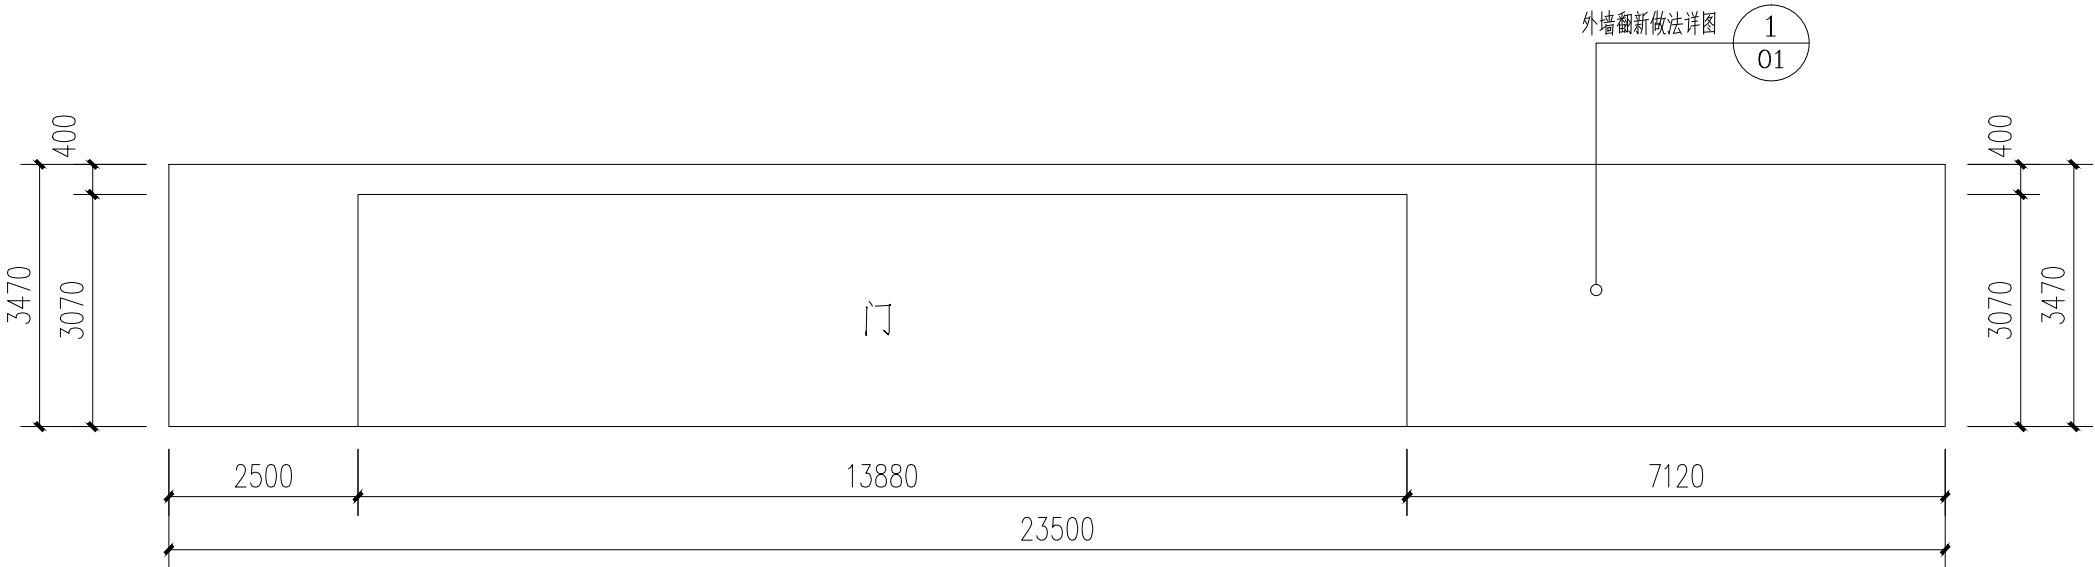

C栋改造后正立面图 1:100

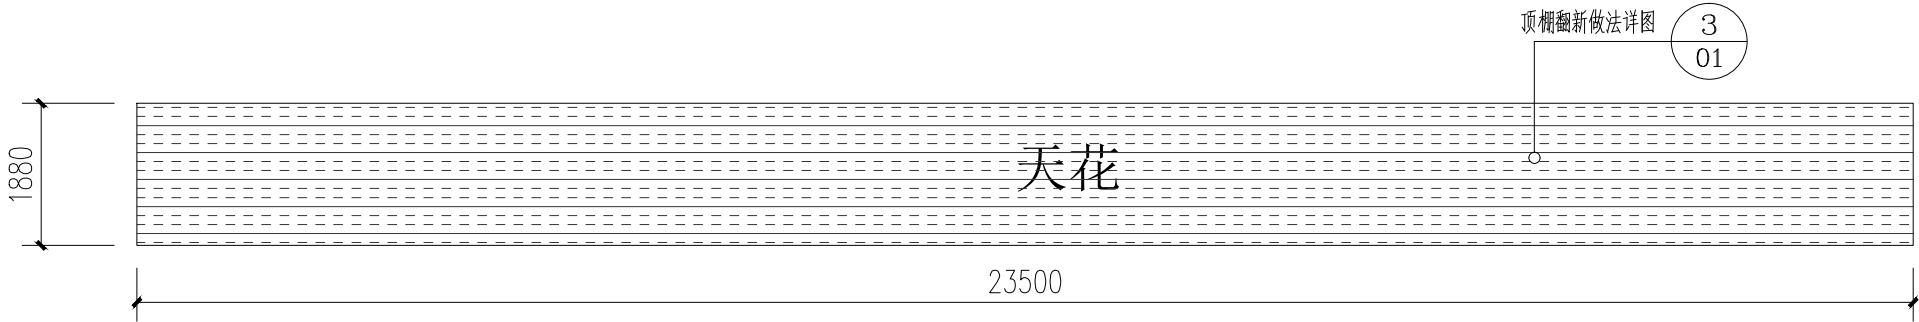

C 栋改造后正立面天花图 1:100

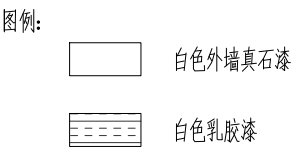

领睿建设工程有限公司
Link&R Construction Engineering Co., Ltd

建筑工程设计证书号：
A244069964

注 明:

1. 本图纸必须取得政府相关主管部门批准(如自然资源局、建设局、消防部门)及施工图审查机构等单位合格证后,方可用于施工。
2. 本图纸若有不完善或不详之处必须与我司会商后方可施工,不可按图纸量取尺寸施工。
3. 本图纸未经同意不得复制使用、泄露、散布。
4. 本图纸须加盖出图签章、执业签章及二维码,否则一律无效。

注:

出图签章


执业签章

人员	实 名	签 名
审 定 人	杜 凯	杜凯
项目负责人	杜 凯	杜凯
专业负责人	杜 凯	杜凯
审 核 人	谭 慧 清	谭慧清
校 对 人	冯 杰 赋	冯杰赋
设 计	马 妍 臻	马妍臻


建设单位 CLIENT	广东省韶关市气象局		
工程名称 PROJECT	韶关市基层气象台站基础设施 受灾修复建设项目(翁源)		
子工程名称 SUB-PROJECT	翁源气象局		
图纸内容 TITLE	C栋改造前及改造后外立面图(一)		
业务号 PROJECT NO.		专业 DISCIPLINE	建筑
日期 DATE	2025. 09	归档二维码:	
设计阶段 STAGE	施工图		
图号 DRAWING NO.	JS-15	© 2025 Pearson Education, Inc. All rights reserved. No part of this publication may be reproduced, stored in a retrieval system, or transmitted, in any form or by any means, electronic, mechanical, photocopying, recording, or by any information storage or retrieval system, without prior written permission from Pearson Education, Inc.	
版本号 INDEX	01		

暖通	给排水	工艺	自控		
建筑	结构	电气	通讯		

C栋

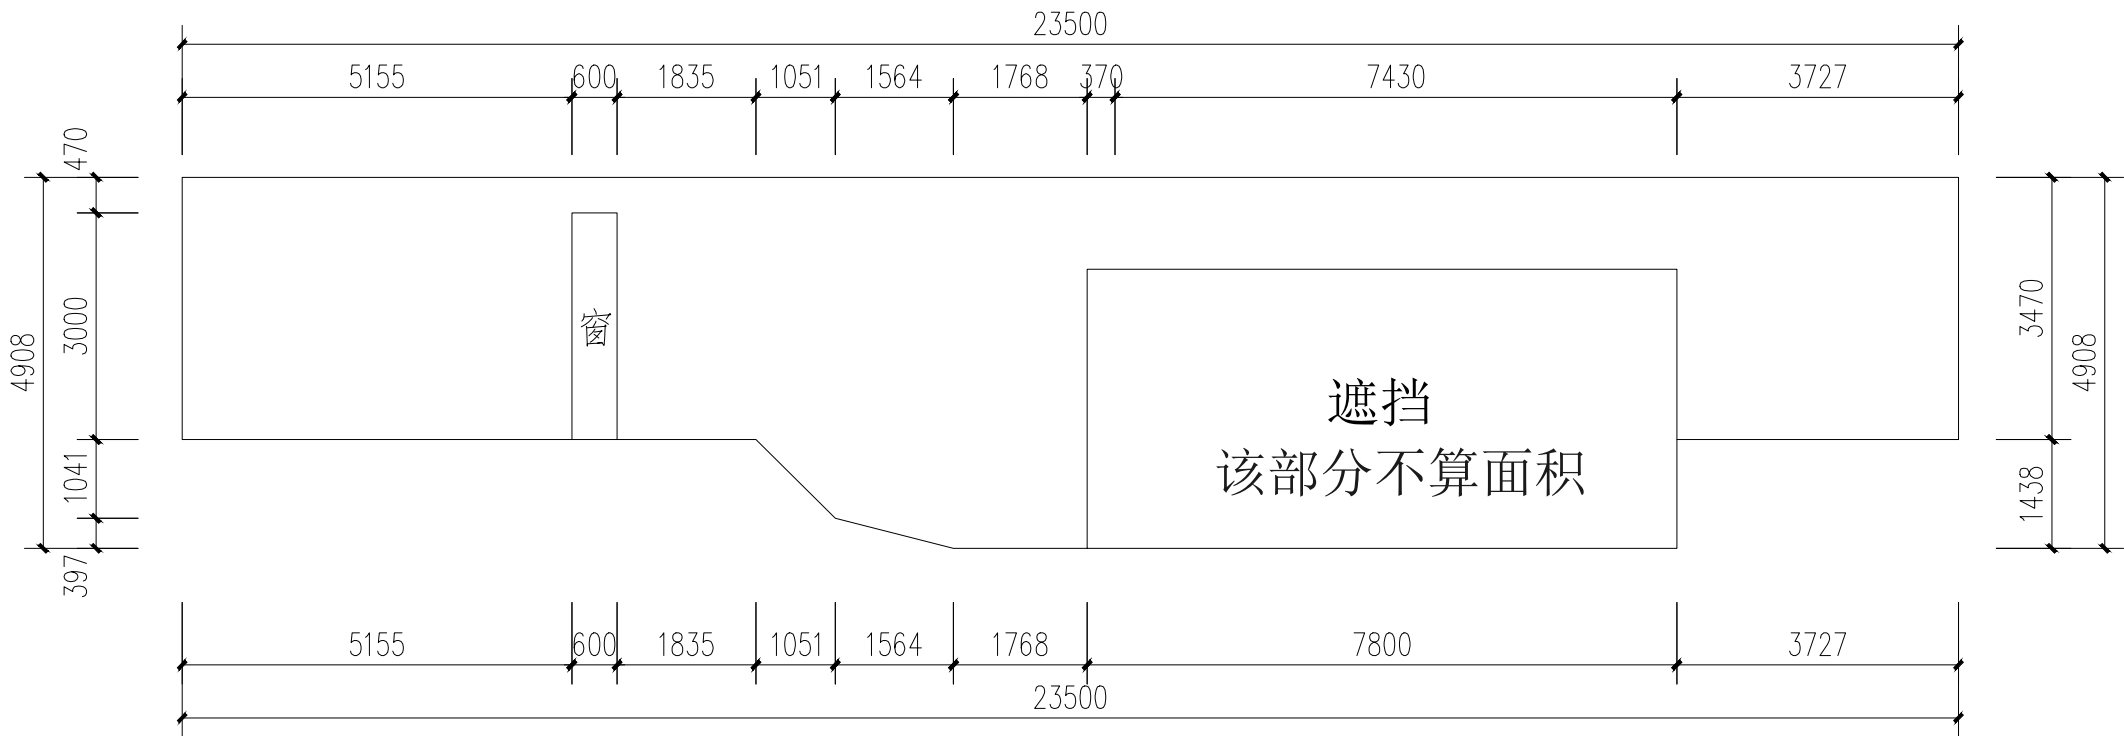

C栋改造前立面图 1:100

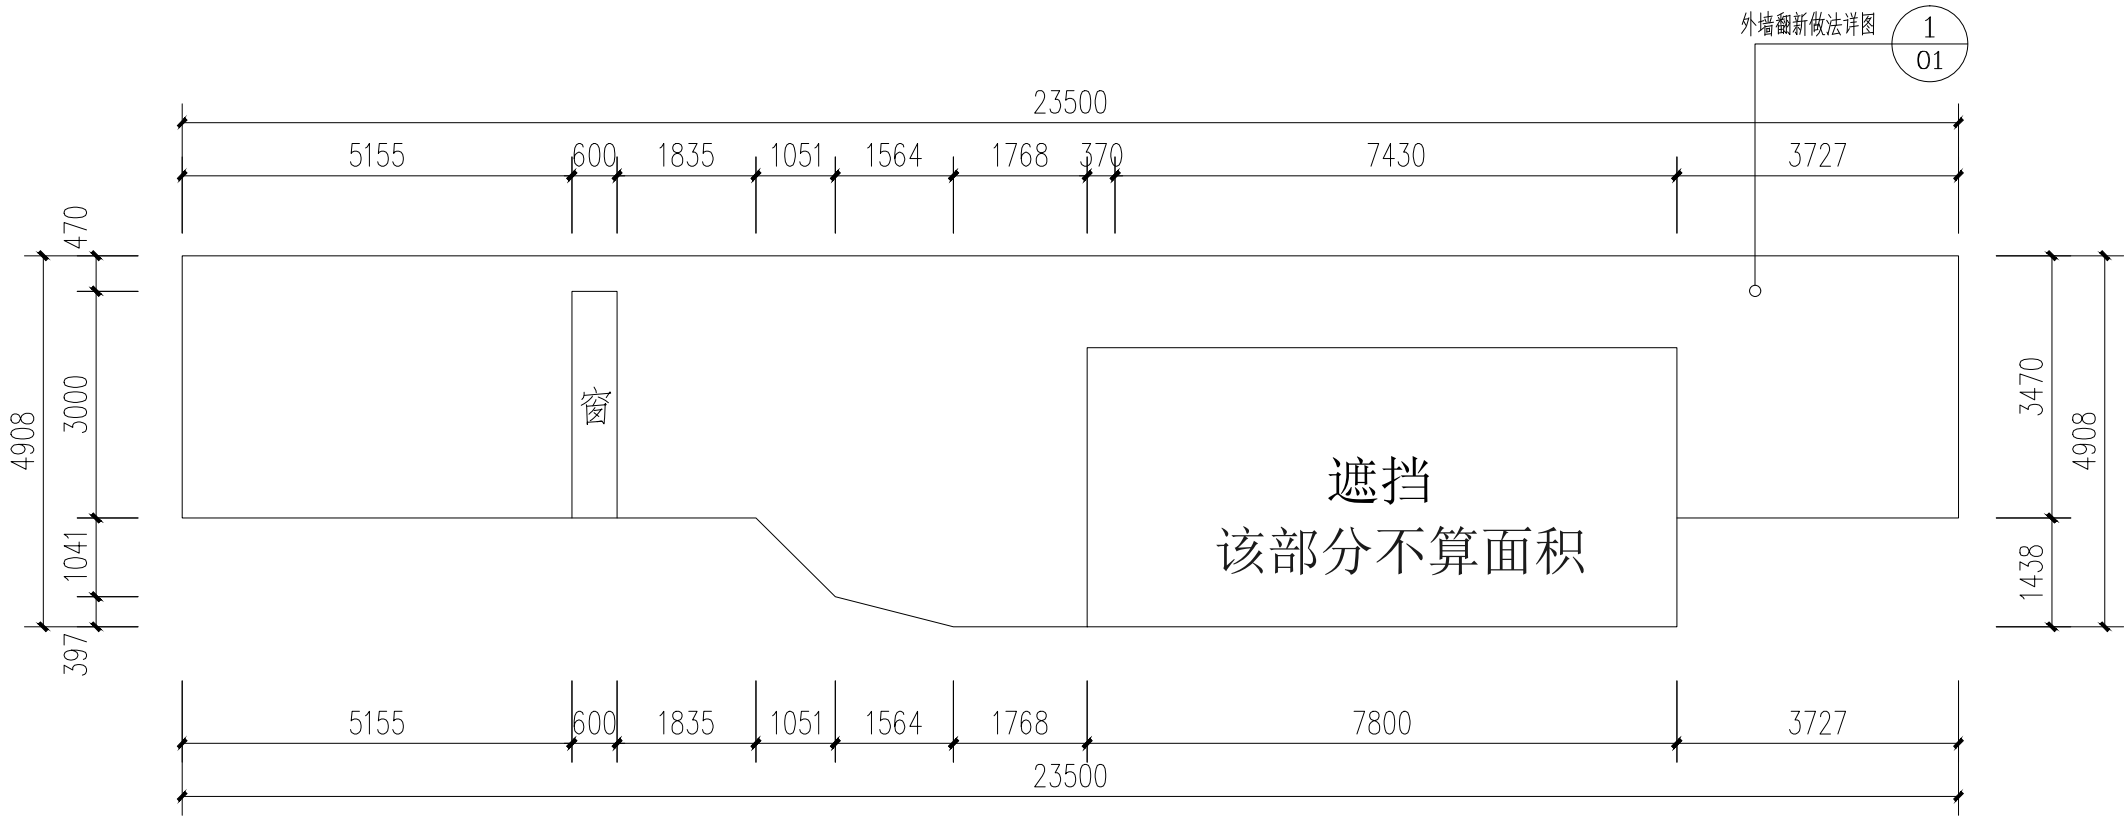

C栋改造后立面图 1:100

图例:

- 白色外墙真石漆
- 白色乳胶漆



领睿建设工程有限公司
Link&R Construction Engineering Co., Ltd

建筑工程设计证书号:
A244069964

- 注明:
1. 本图纸必须取得政府相关主管部门批准（如自然资源局、建设局、消防部门）及施工图审查机构等单位合格证后，方可用于施工。
 2. 本图纸若有不完善或不详之处必须与我公司会商后方可施工，不可按图纸量取尺寸施工。
 3. 本图纸未经同意不得复制使用、泄露、散布。
 4. 本图纸须加盖出图签章、执业签章及二维码，否则一律无效。

注:


出图签章

执业签章


岗位	人员	实 名	签 名
审 定 人	杜 凯		杜凯
项目负责人	杜 凯		杜凯
专业负责人	杜 凯		杜凯
审 核 人	谭 慧 清		谭慧清
校 对 人	冯 杰 赋		冯杰赋
设 计	马 妍 臻		马妍臻

建设单位 CLIENT	广东省韶关市气象局		
工程名称 PROJECT	韶关市基层气象台站基础设施 受灾修复建设项目(翁源)		
子工程名称 SUB-PROJECT	翁源气象局		
图纸内容 TITLE	C栋改造前及改造后外立面图(二)		
业 务 号 PROJECT NO.		专 业 DISCIPLINE	建 筑
日 期 DATE	2025. 09	归 档 二 维 码:	
设计阶段 STAGE	施工图		
图 号 DRAWING NO.	JS-16		
版 本 号 INDEX	01		


C栋

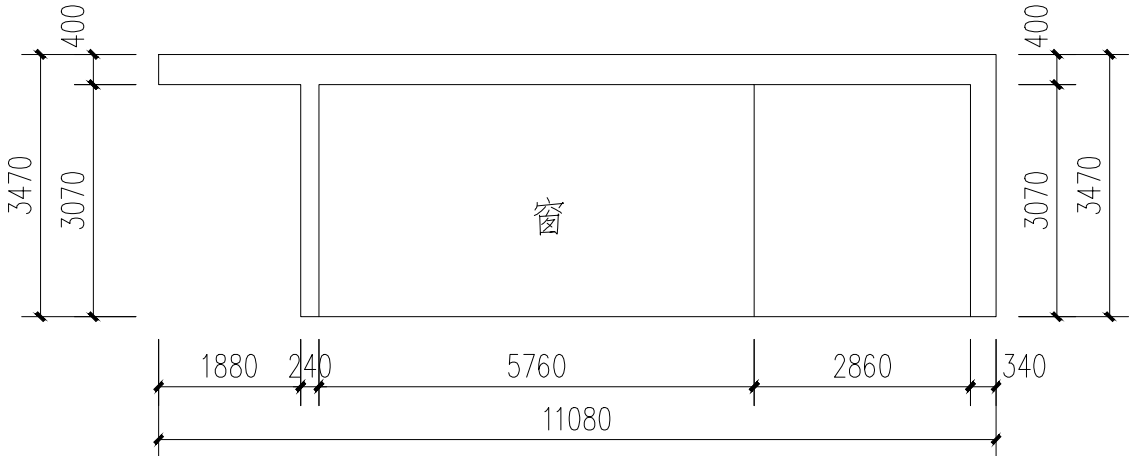


C栋改造前右立面图 1:100

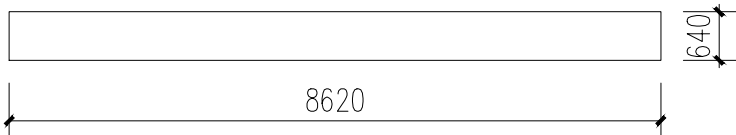

C栋改造前右立面天花图 1:100

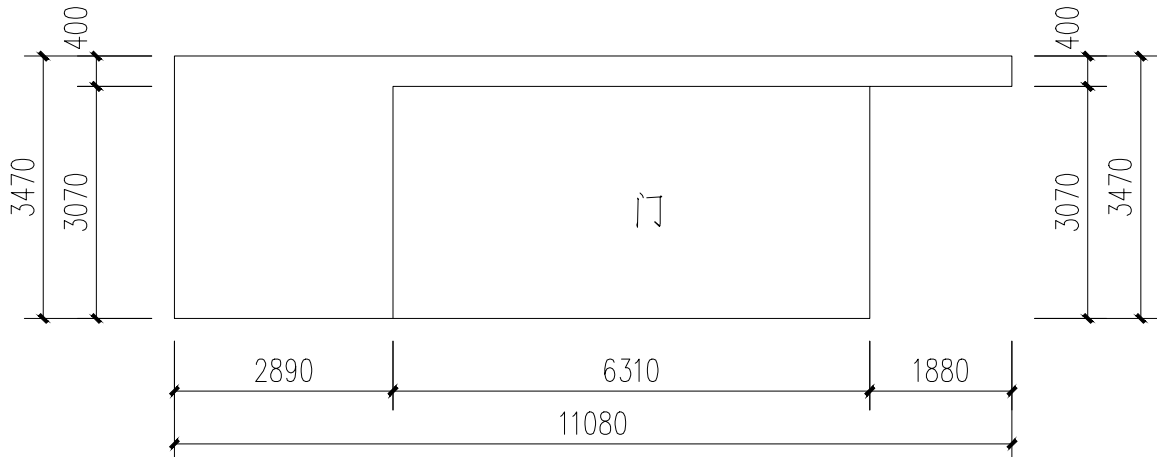


C栋改造前左立面图 1:100

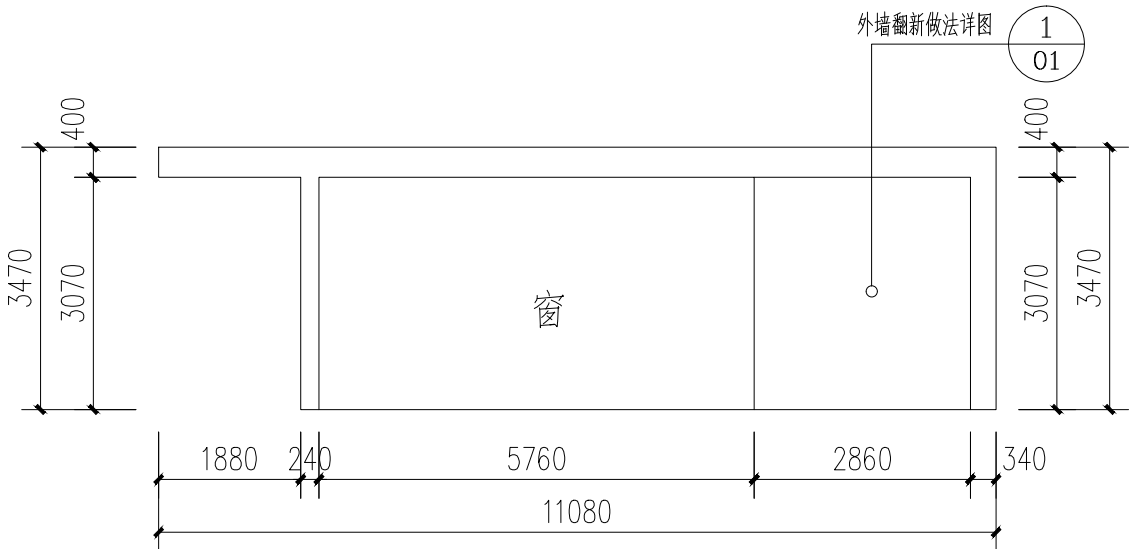


C栋改造后右立面图 1:100



C栋改造后右立面天花图 1:100

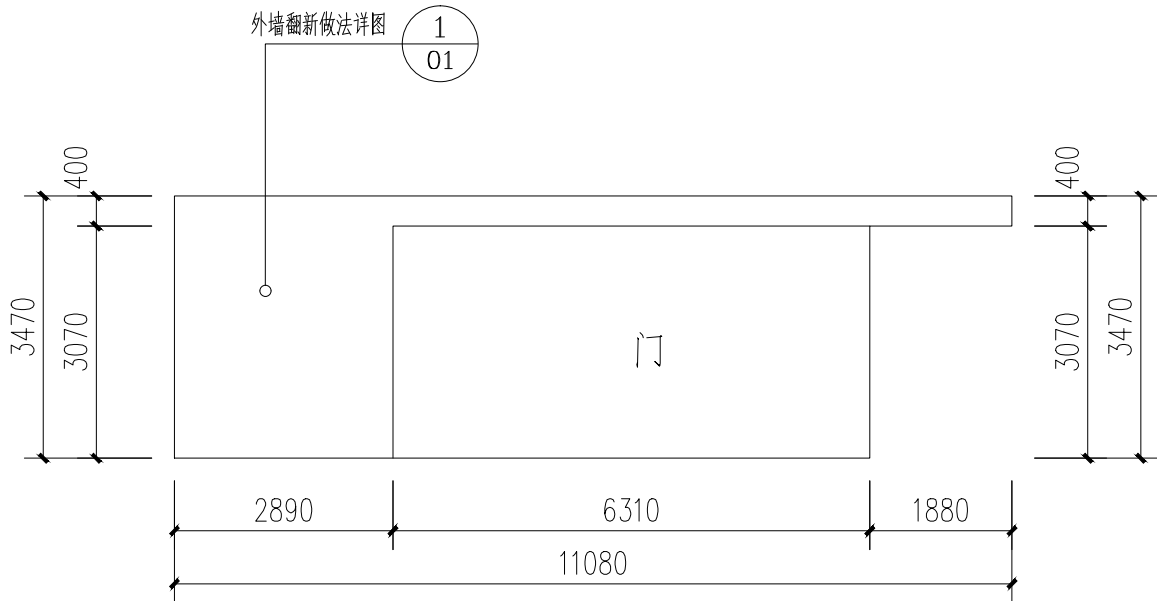

C栋改造后左立面图 1:100

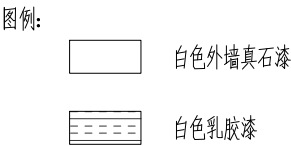

领睿建设工程有限公司
Link&R Construction Engineering Co., Ltd

建筑工程设计证书号：
A244069964

注 明:

1. 本图纸必须取得政府相关主管部门批准(如自然资源局、建设局、消防部门)及施工图审查机构等单位合格证后,方可用于施工。
2. 本图纸若有不完善或不详之处必须与我司会商后方可施工,不可按图纸量取尺寸施工。
3. 本图纸未经同意不得复制使用、泄露、散布。
4. 本图纸须加盖出图签章、执业签章及二维码,否则一律无效。

注:


出图签章

执业签章

人员	实 名	签 名
审 定 人	杜 凯	杜凯
项目负责人	杜 凯	杜凯
专业负责人	杜 凯	杜凯
审 核 人	谭 慧 清	谭慧清
校 对 人	冯 杰 斌	冯杰斌
设 计	马 妍 臻	马妍臻

建设单位 CLIENT	广东省韶关市气象局		
工程名称 PROJECT	韶关市基层气象台站基础设施 受灾修复建设项目(翁源)		
子工程名称 SUB-PROJECT	翁源气象局		
图纸内容 TITLE	C栋改造前及改造后外立面图(三)		
业务号 PROJECT NO.		专业 DISCIPLINE	建筑
日期 DATE	2025. 09	归档二维码:	
设计阶段 STAGE	施工图		
图号 DRAWING NO.	JS-17	© 2025 Pearson Education, Inc. All rights reserved. No part of this publication may be reproduced, stored in a retrieval system, or transmitted, in any form or by any means, electronic, mechanical, photocopying, recording, or by any information storage or retrieval system, without prior written permission from Pearson Education, Inc.	
版本号 INDEX	01		


C-1栋

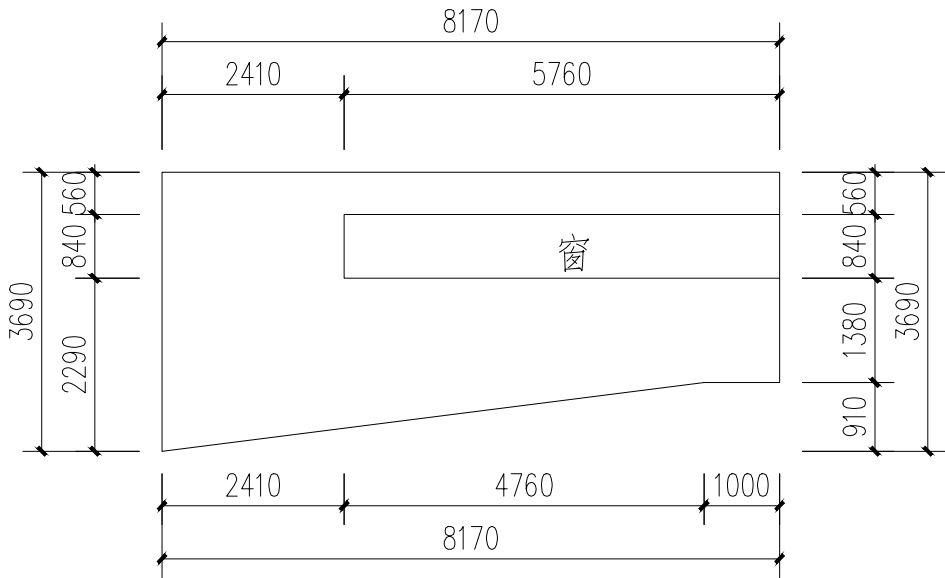


C-1 栋改造前右立面图 1:100




C-1 栋改造前左立面图 1:100

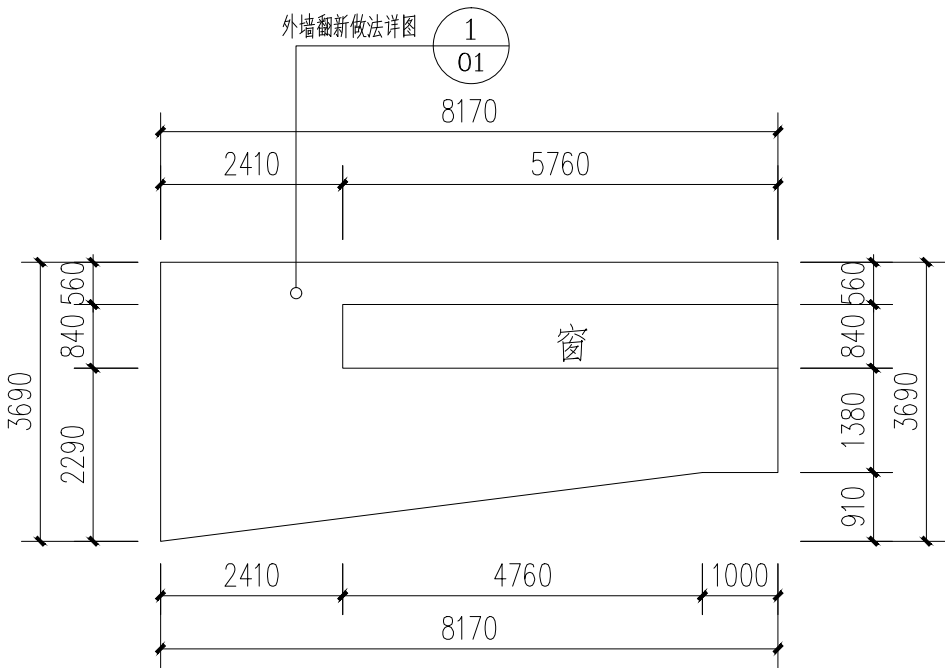

C-1 栋改造后右立面图 1:100

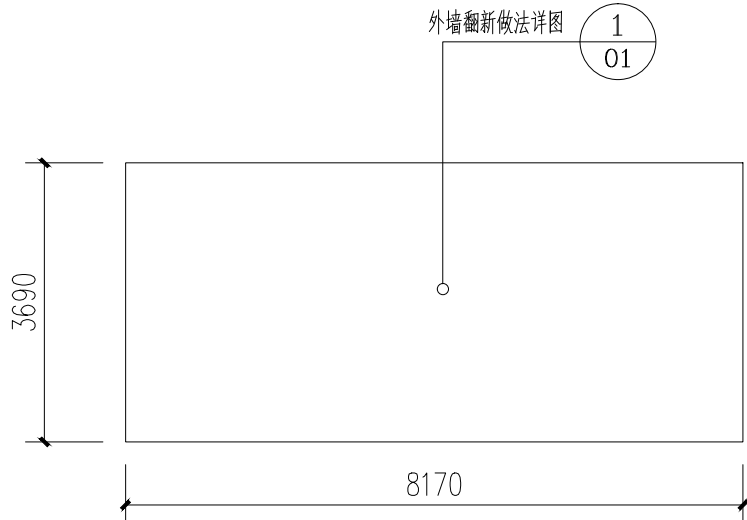

C-1 栋改造后左立面图 1:100

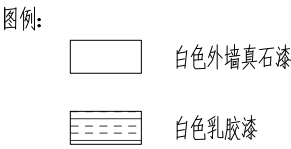

领睿建设工程有限公司
Link&R Construction Engineering Co., Ltd

建筑工程设计证书号：
A244069964

注 明:


1. 本图纸必须取得政府相关主管部门批准(如自然资源局、建设局、消防部门)及施工图审查机构等单位合格证后,方可用于施工。
2. 本图纸若有不完善或不详之处必须与我司会商后方可施工,不可按图纸量取尺寸施工。
3. 本图纸未经同意不得复制使用、泄露、散布。
4. 本图纸须加盖出图签章、执业签章及二维码,否则一律无效。

注:

出图签章







执业签章

人员	实 名	签 名
审 定 人	杜 凯	杜凯
项目负责人	杜 凯	杜凯
专业负责人	杜 凯	杜凯
审 核 人	谭 慧 清	谭慧清
校 对 人	冯 杰 赋	冯杰赋
设 计	马 妍 臻	马妍臻

建设单位 CLIENT	广东省韶关市气象局		
工程名称 PROJECT	韶关市基层气象台站基础设施 受灾修复建设项目(翁源)		
子工程名称 SUB-PROJECT	翁源气象局		
图纸内容 TITLE	C-1栋改造前及改造后外立面图(二)		
业务号 PROJECT NO.		专业 DISCIPLINE	建筑
日期 DATE	2025. 09	归档二维码:	
设计阶段 STAGE	施工图		
图号 DRAWING NO.	JS-19		
版本号 INDEX	01		



[illegible]

D1栋

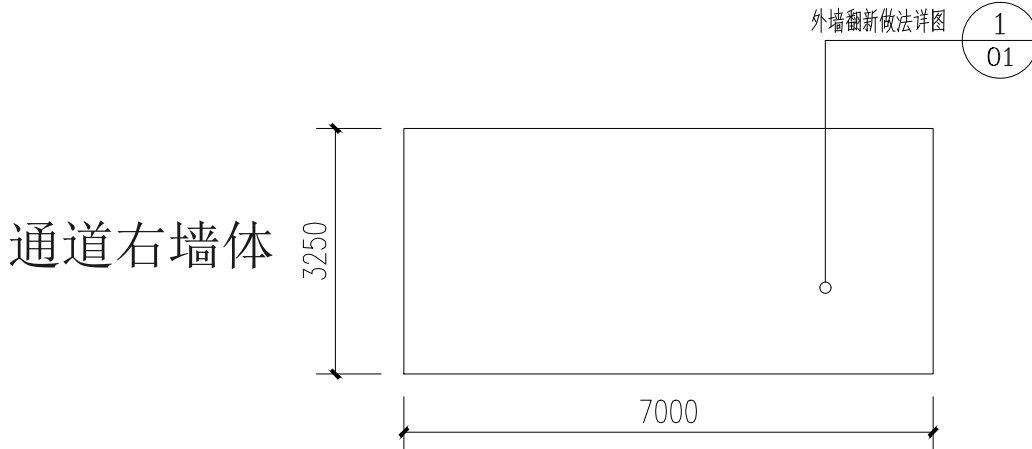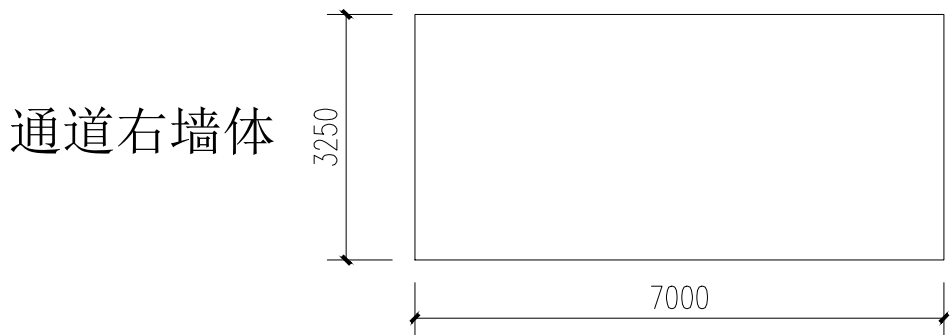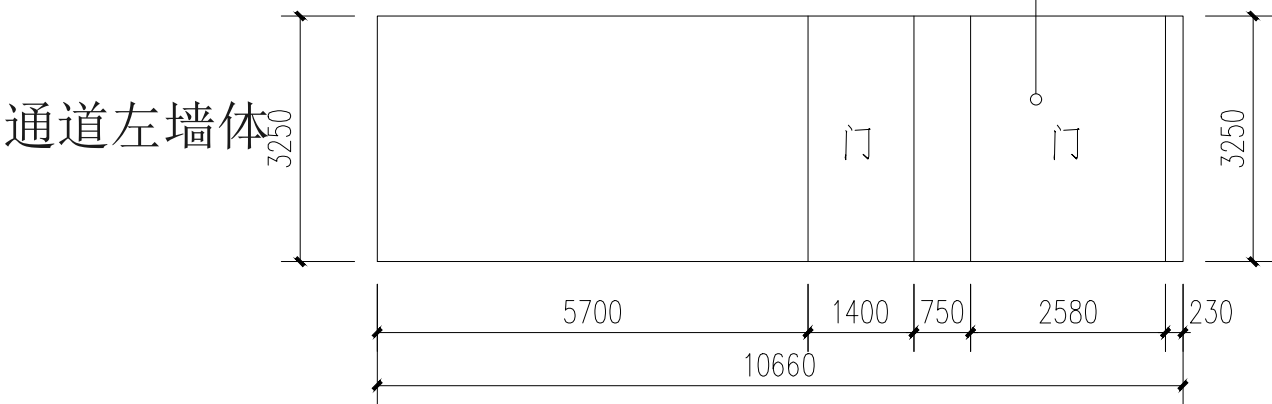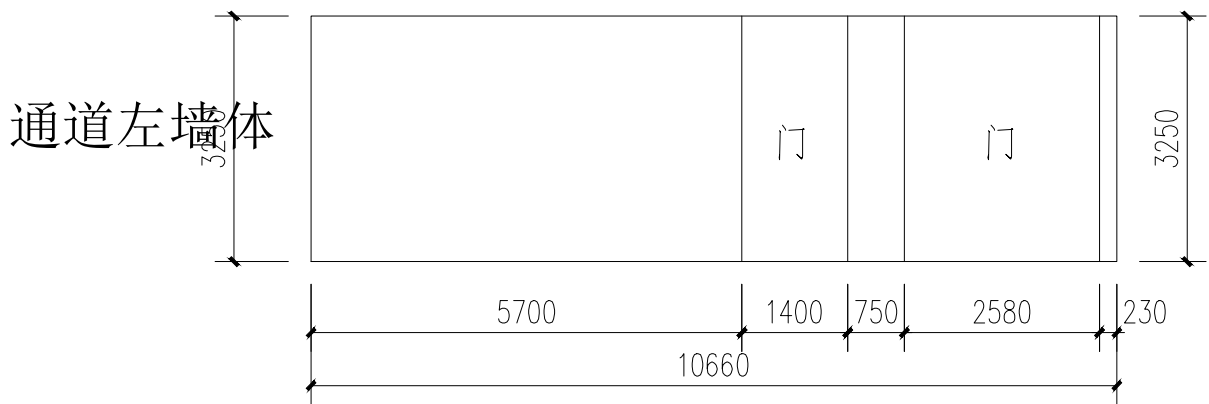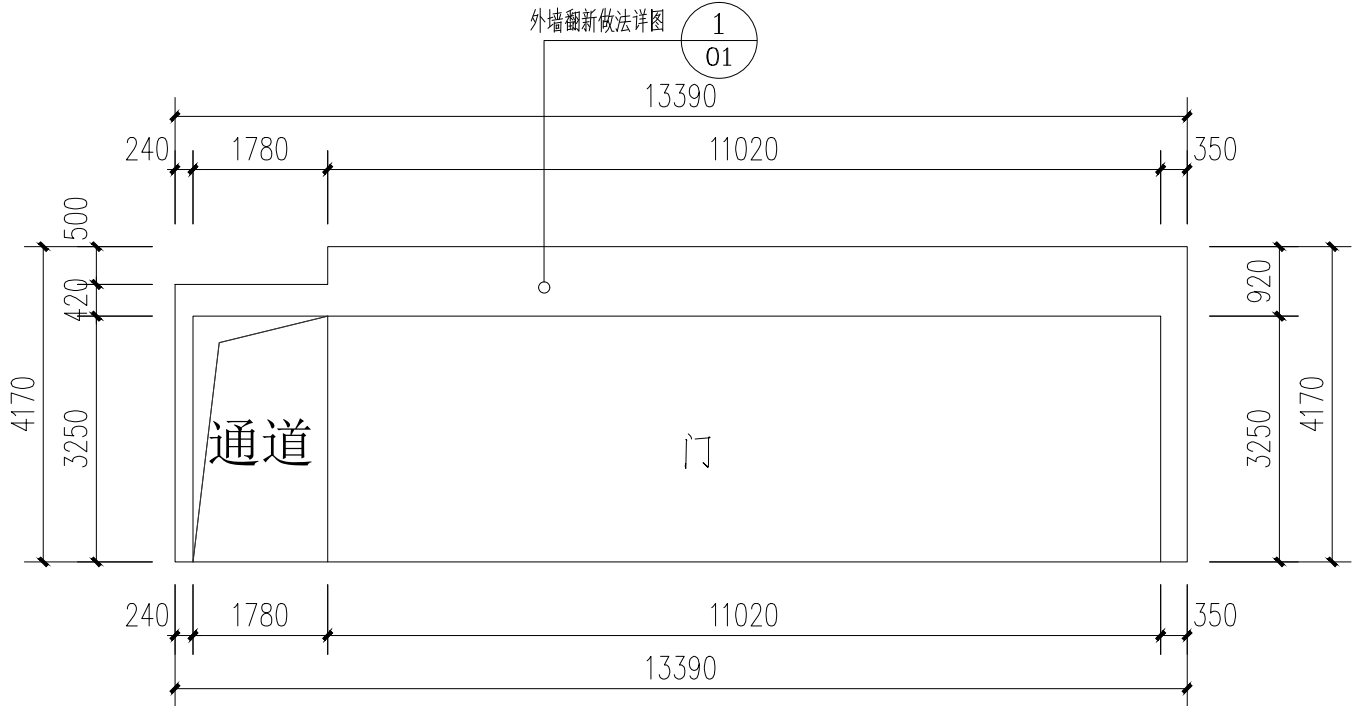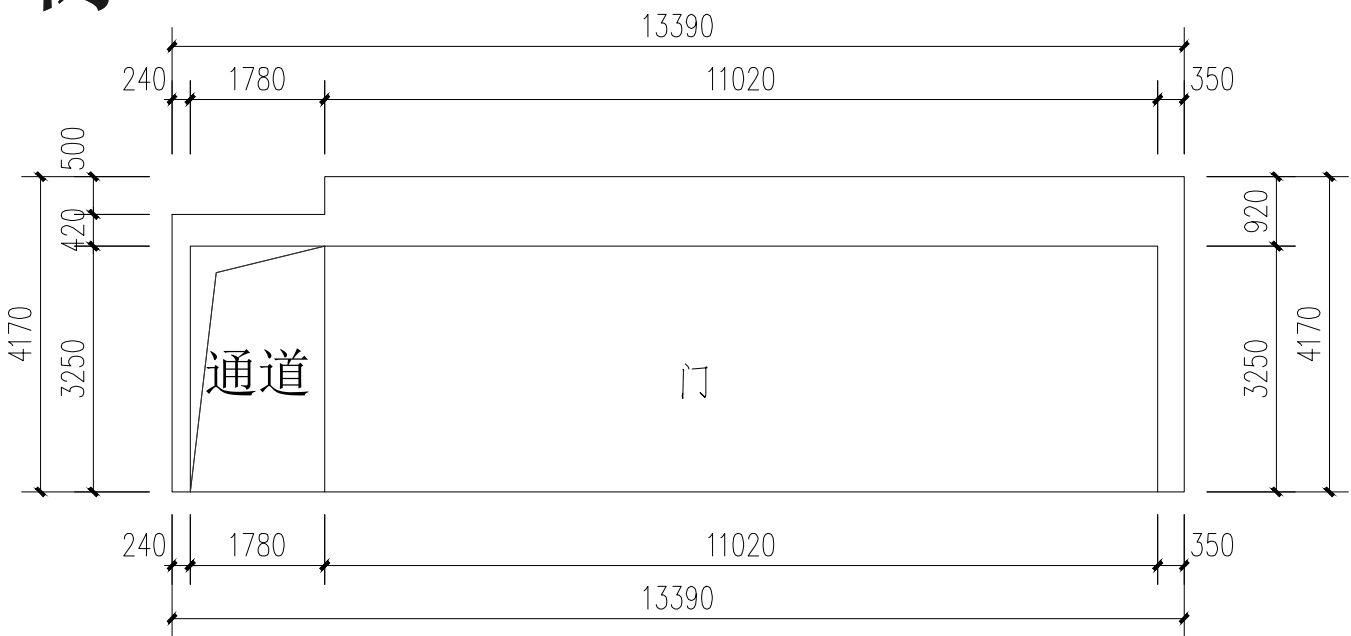

D1 栋改造前正立面图 1:100

D1 栋改造后正立面图 1:100

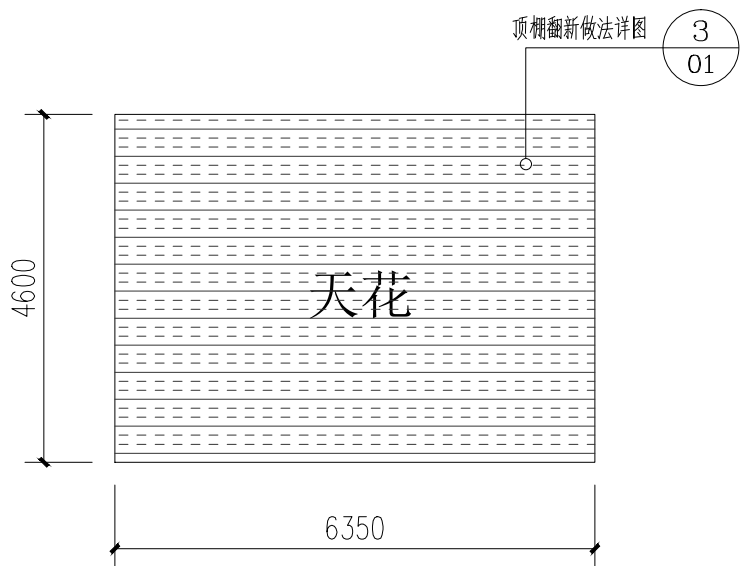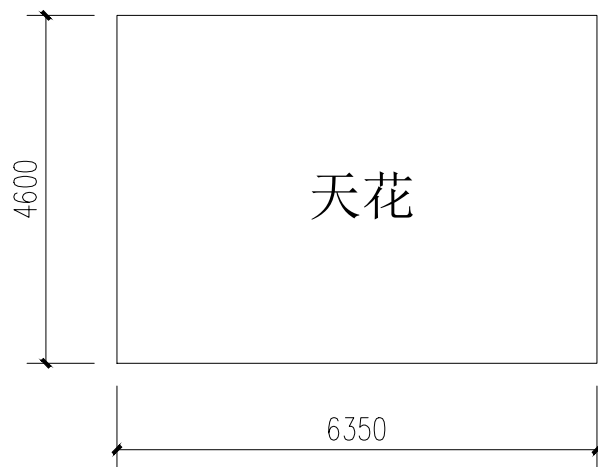

D1 栋改造前正立面天花图 1:100

D1 栋改造后正立面天花图 1:100



领睿建设工程有限公司

Link&R Construction Engineering Co., Ltd

建筑工程设计证书号:

A244069964

注明:

1. 本图纸必须取得政府相关主管部门批准（如自然资源局、建设局消防部门）及施工图审查机构等单位合格证后，方可用于施工。
2. 本图纸若有不完善或不详之处必须与我司会商后方可施工，不可按图纸量取尺寸施工。
3. 本图纸未经同意不得复制使用、泄露、散布。
4. 本图纸须加盖出图签章、执业签章及二维码，否则一律无效。

注:


出图签章

执业签章

人员 岗位	实 名	签 名
审 定 人	杜 凯	杜凯
项目负责人	杜 凯	杜凯
专业负责人	杜 凯	杜凯
审 核 人	谭 慧 清	谭慧清
校 对 人	冯 杰 赋	冯杰赋
设 计	马 妍 臻	马妍臻

建设单位 CLIENT	广东省韶关市气象局		
工程名称 PROJECT	韶关市基层气象台站基础设施 受灾修复建设项目(翁源)		
子工程名称 SUB-PROJECT	翁源气象局		
图纸内容 TITLE	D1栋改造前及改造后外立面图(一)		
业务号 PROJECT NO.	专 业 DISCIPLINE	建 筑	
日 期 DATE	2025. 09	归 档 二 维 码:	
设计阶段 STAGE	施工图		
图 号 DRAWING NO.	JS-20		
版 本 号 INDEX	01		


D1栋

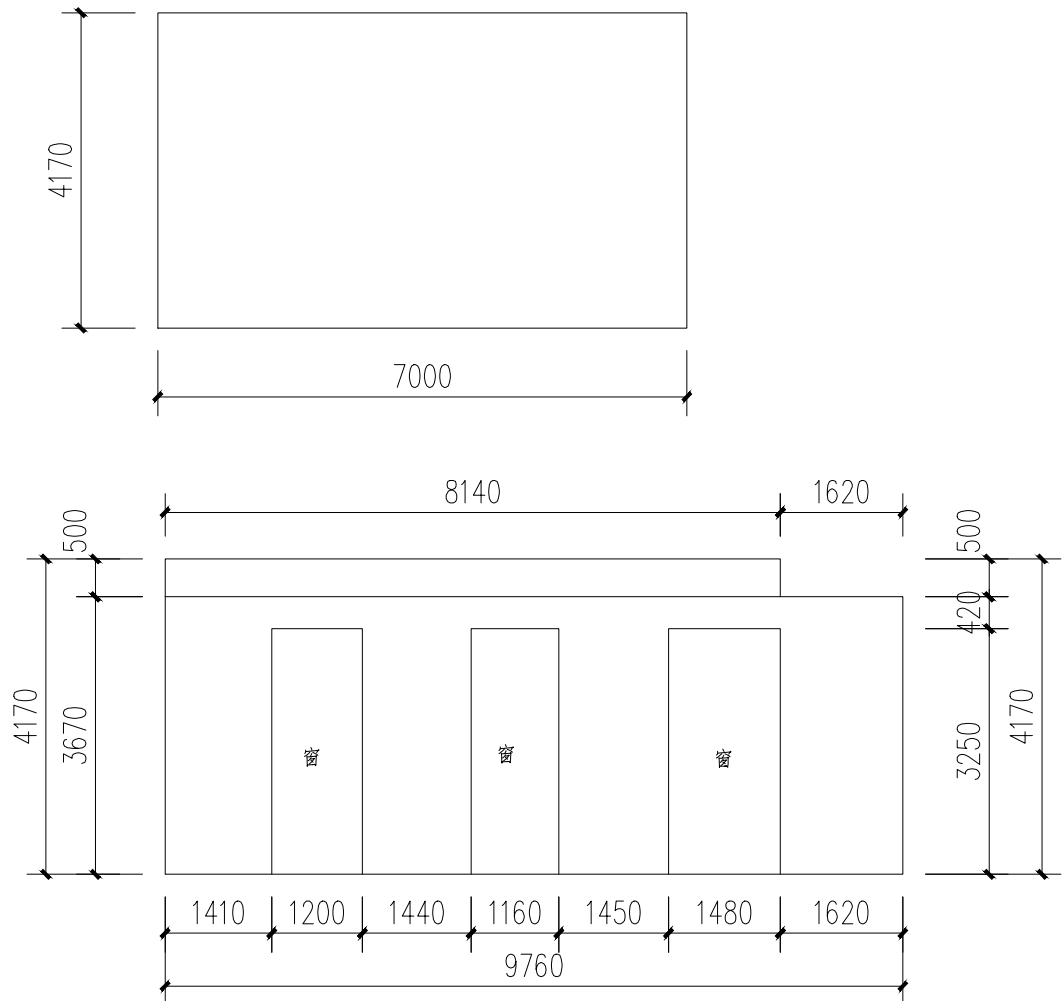


D1 栋改造前左立面图 1:100



D1 栋改造前左立面天花图 1:100

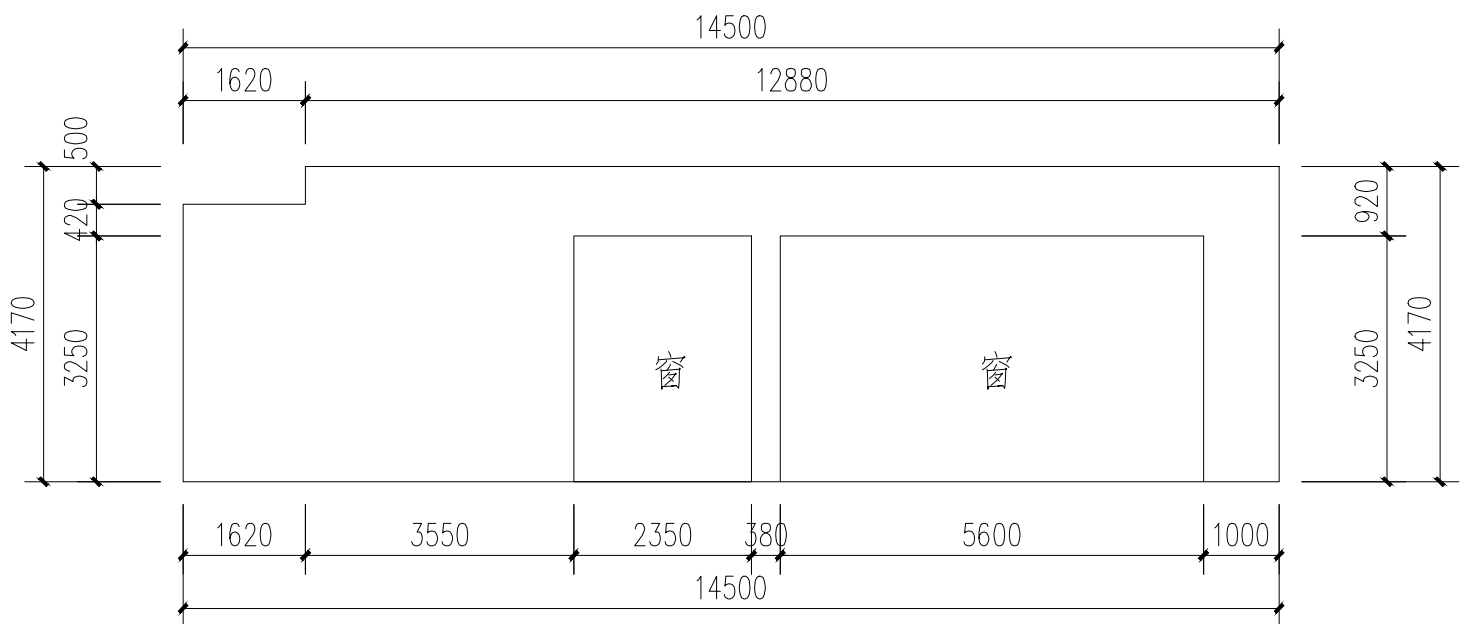


D1 栋改造前右立面图 1:100

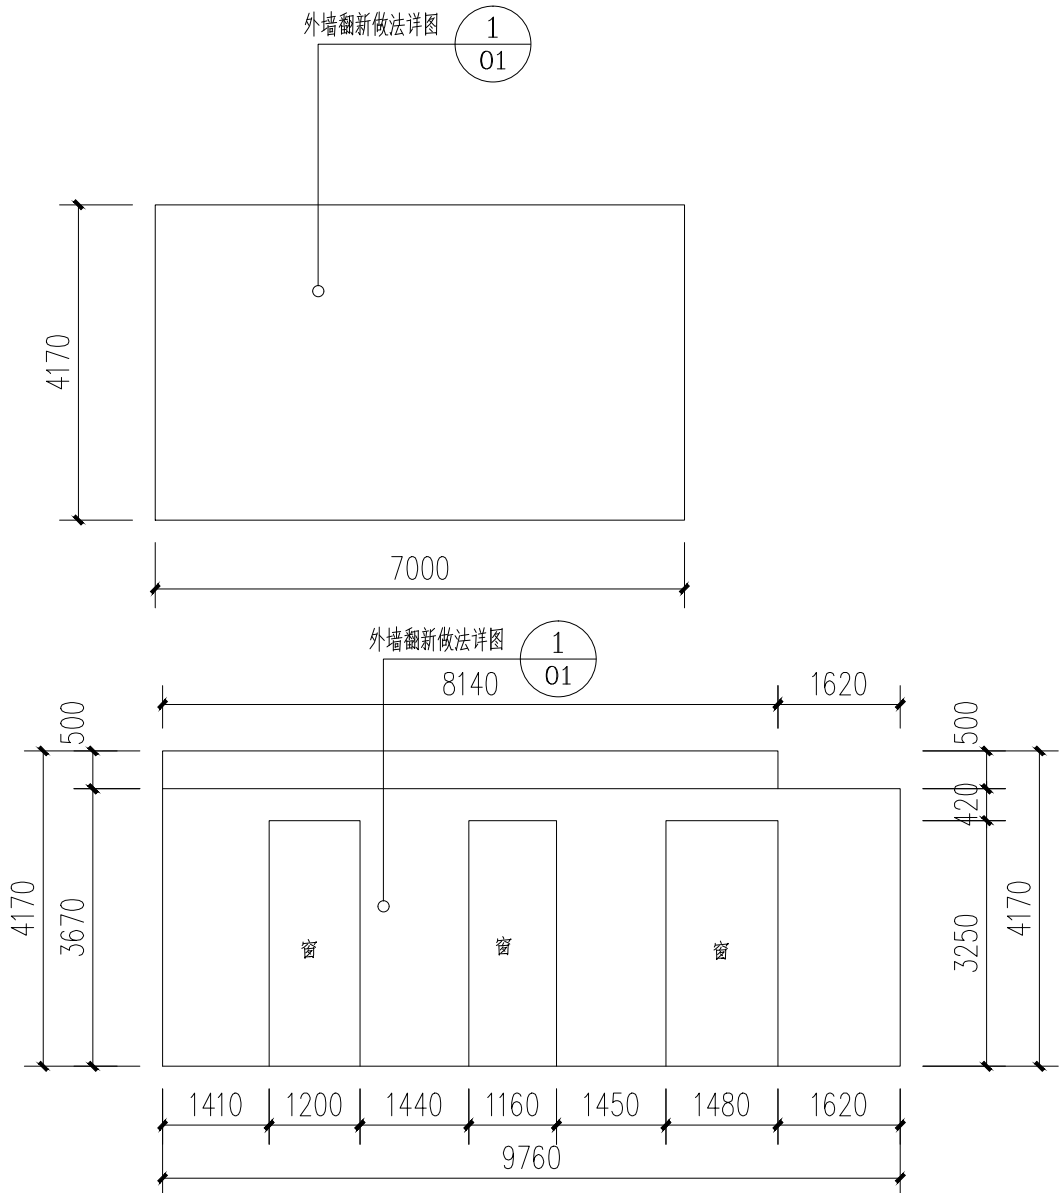















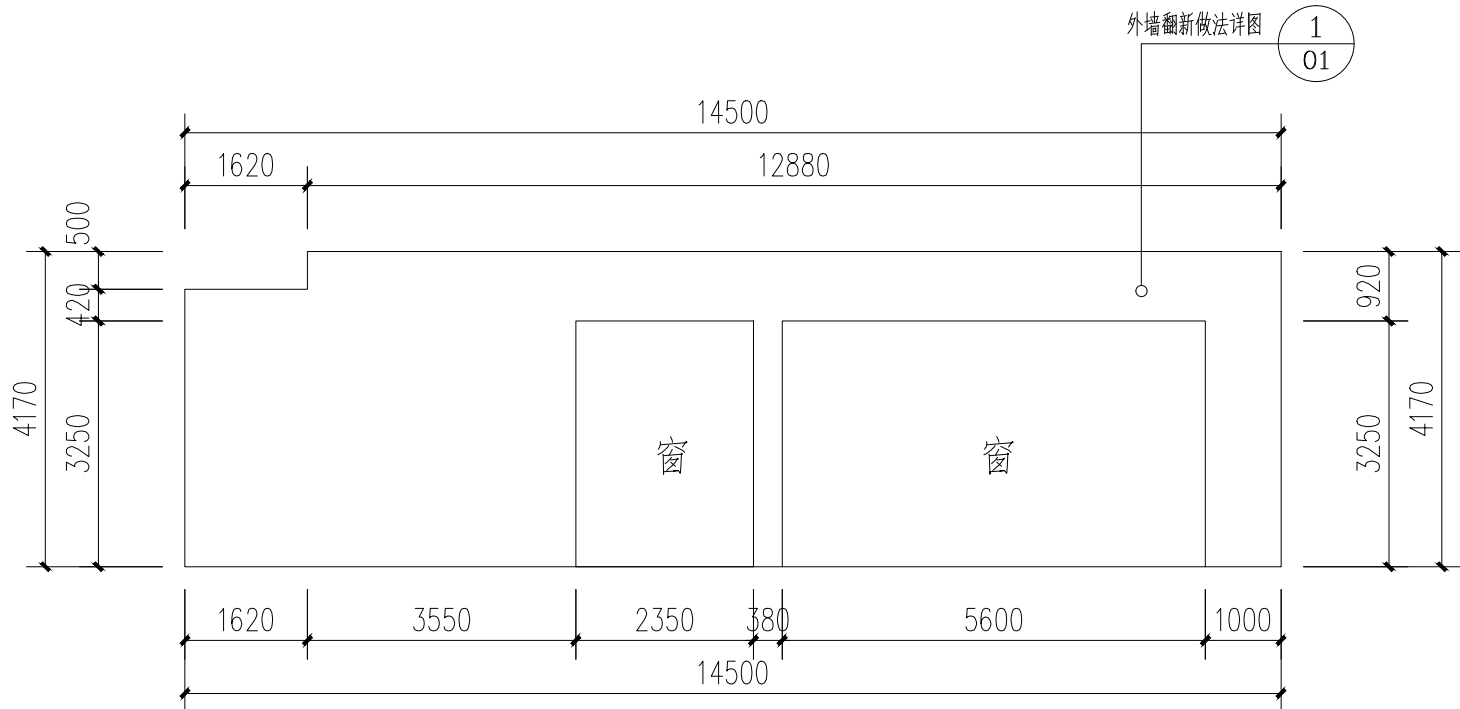





D1 栋改造后左立面图 1:100

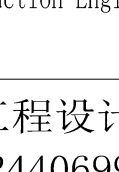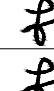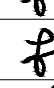


D1 栋改造后左立面天花图 1:100

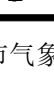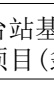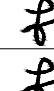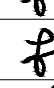

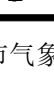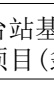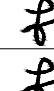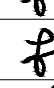
D1 栋改造后右立面图 1:100
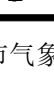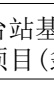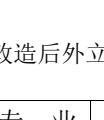
<div></div> <div>领睿建设工程有限公司</div> <div>Link&R Construction Engineering Co., Ltd</div>																							
建筑工程设计证书号： A244069964																							
注： <div>1.本图纸必须取得政府相关主管部门批准（如自然资源局、建设局、消防部门）及施工图审查机构等单位合格证后，方可用于施工。</div> <div>2.本图纸若有不完善或不详之处必须与我司会商后方可施工，不可按图纸量取尺寸施工。</div> <div>3.本图纸未经同意不得复制使用、泄露、散布。</div> <div>4.本图纸须加盖出图签章、执业签章及二维码，否则一律无效。</div>																							
注：																							
出图签章																							
执业签章																							
<table><tr><th>岗位 \ 人员</th><th>实 名</th><th>签 名</th></tr><tr><td>审 定 人</td><td>杜 凯</td><td></td></tr><tr><td>项目负责人</td><td>杜 凯</td><td></td></tr><tr><td>专业负责人</td><td>杜 凯</td><td></td></tr><tr><td>审 核 人</td><td>谭 慧 清</td><td></td></tr><tr><td>校 对 人</td><td>冯 杰 赋</td><td></td></tr><tr><td>设 计</td><td>马 妍 臻</td><td></td></tr></table>			岗位 \ 人员	实 名	签 名	审 定 人	杜 凯		项目负责人	杜 凯		专业负责人	杜 凯		审 核 人	谭 慧 清		校 对 人	冯 杰 赋		设 计	马 妍 臻	
岗位 \ 人员	实 名	签 名																					
审 定 人	杜 凯																						
项目负责人	杜 凯																						
专业负责人	杜 凯																						
审 核 人	谭 慧 清																						
校 对 人	冯 杰 赋																						
设 计	马 妍 臻																						
建设单位 CLIENT	广东省韶关市气象局																						
工程名称 PROJECT	韶关市基层气象台站基础设施受灾修复建设项目(翁源)																						
子项目名称 SUB-PROJECT	翁源气象局																						
图纸内容 TITLE	D1栋改造前及改造后外立面图(二)																						
业 务 号 PROJECT NO.	专 业 DISCIPLINE	建 筑																					
日 期 DATE	2025. 09	档 栏 二 维 码： 																					
设计阶段 STAGE	施工图																						
图 号 DRAWING NO.	JS-21																						
版 本 号 INDEX	01																						


D1栋

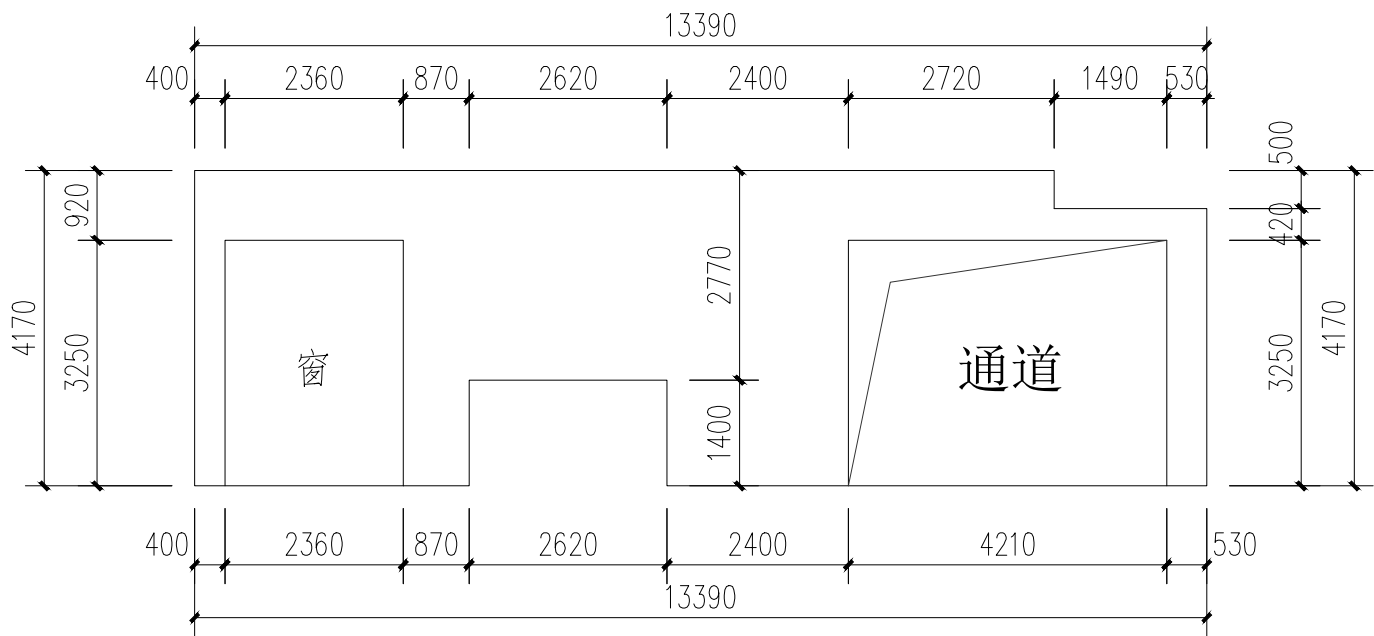

D1 栋改造前后立面图 1:100

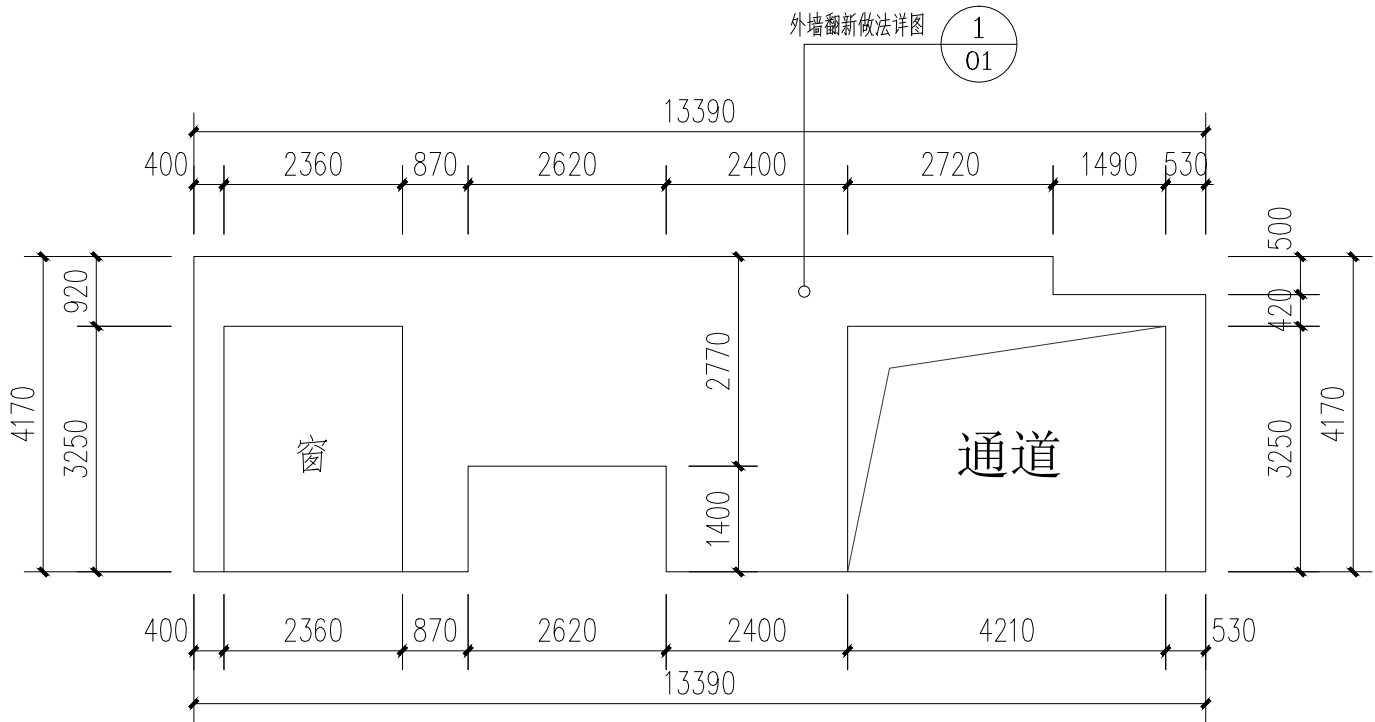

D1 栋改造后后立面图 1:100

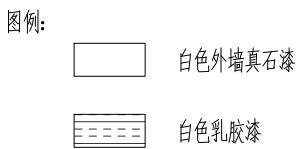

领睿建设工程有限公司
Link&R Construction Engineering Co., Ltd

建筑工程设计证书号：
A244069964

注 明:


1. 本图纸必须取得政府相关主管部门批准(如自然资源局、建设局、消防部门)及施工图审查机构等单位资格认证后,方可用于施工。
2. 本图纸若有不完善或不详之处必须与我司会商后方可施工,不可按图纸量取尺寸施工。
3. 本图纸未经同意不得复制使用、泄露、散布。
4. 本图纸须加盖出图签章、执业签章及二维码,否则一律无效。

注:


出图签章

执业签章

人员 岗位	实 名	签 名
审 定 人	杜 凯	杜凯
项目负责人	杜 凯	杜凯
专业负责人	杜 凯	杜凯
审 核 人	谭 慧 清	谭慧清
校 对 人	冯 杰 斌	冯杰斌
设 计	马 妍 臻	马妍臻

建设单位 CLIENT	广东省韶关市气象局		
工程名称 PROJECT	韶关市基层气象台站基础设施 受灾修复建设项目(翁源)		
子工程名称 SUB-PROJECT	翁源气象局		
图纸内容 TITLE	D1栋改造前及改造后外立面图(三)		
业务号 PROJECT NO.		专 业 DISCIPLINE	建 筑
日 期 DATE	2025. 09	归 档 二 维 码:	
设计阶段 STAGE	施工图		
图 号 DRAWING NO.	JS-22		
版 本 号 INDEX	01		


D2栋

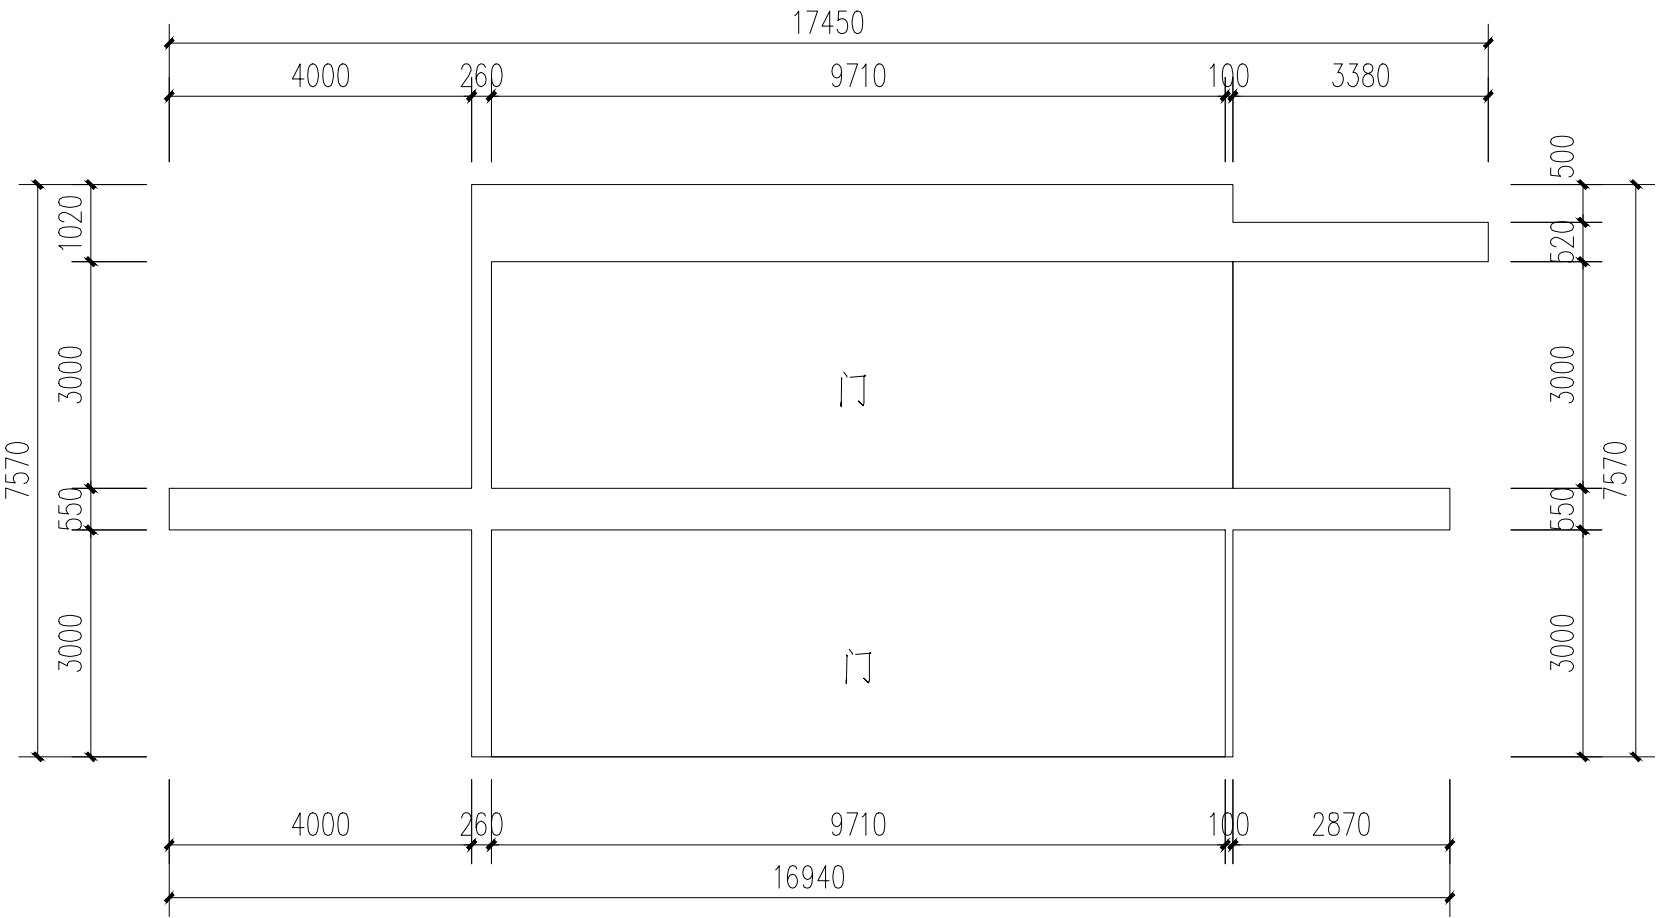


D2 栋改造前正立面图 1:100




D2 栋改造前正立面天花图 1:100

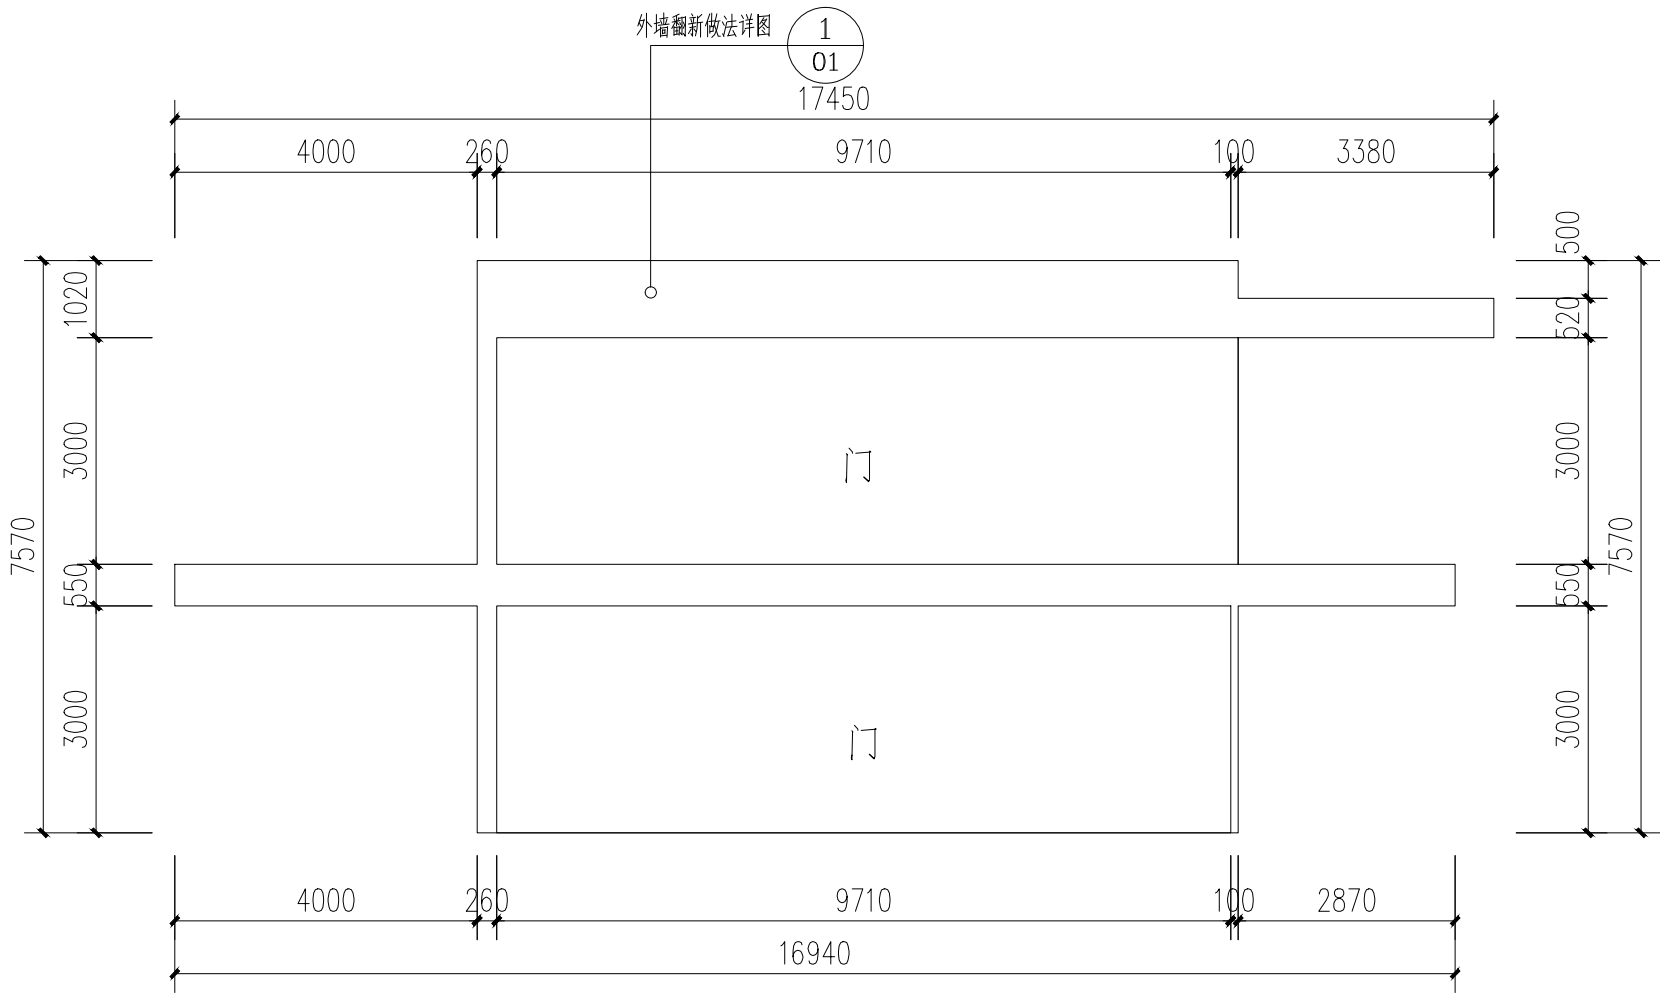

D2 栋改造后正立面图 1:100

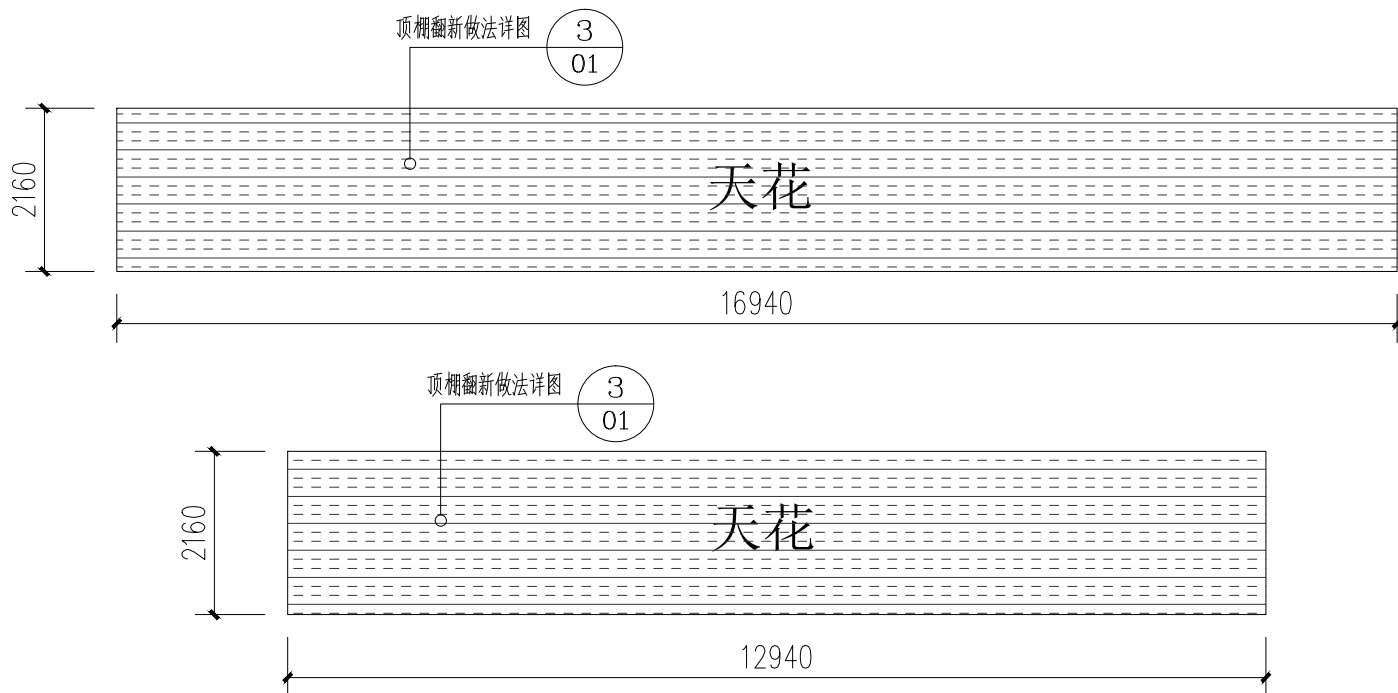

D2 栋改造后正立面天花图 1:100

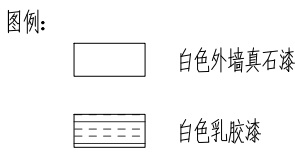

领睿建设工程有限公司
Link&R Construction Engineering Co., Ltd

建筑工程设计证书号：
A244069964

注 明:


1. 本图纸必须取得政府相关主管部门批准(如自然资源局、建设局、消防部门)及施工图审查机构等单位合格证后,方可用于施工。
2. 本图纸若有不完善或不详之处必须与我司会商后方可施工,不可按图纸量取尺寸施工。
3. 本图纸未经同意不得复制使用、泄露、散布。
4. 本图纸须加盖出图签章、执业签章及二维码,否则一律无效。

注:

出图签章


执业签章

人员 岗位	实 名	签 名
审 定 人	杜 凯	杜凯
项目负责人	杜 凯	杜凯
专业负责人	杜 凯	杜凯
审 核 人	谭 慧 清	谭慧清
校 对 人	冯 杰 赋	冯杰赋
设 计	马 妍 臻	马妍臻


建设单位 CLIENT	广东省韶关市气象局		
工程名称 PROJECT	韶关市基层气象台站基础设施 受灾修复建设项目(翁源)		
子工程名称 SUB-PROJECT	翁源气象局		
图纸内容 TITLE	D2栋改造前及改造后外立面图(一)		
业务号 PROJECT NO.		专业 DISCIPLINE	建筑
日期 DATE	2025. 09	归档二维码:	
设计阶段 STAGE	施工图		
图号 DRAWING NO.	JS-23		
版本号 INDEX	01		

[illegible]

D2栋

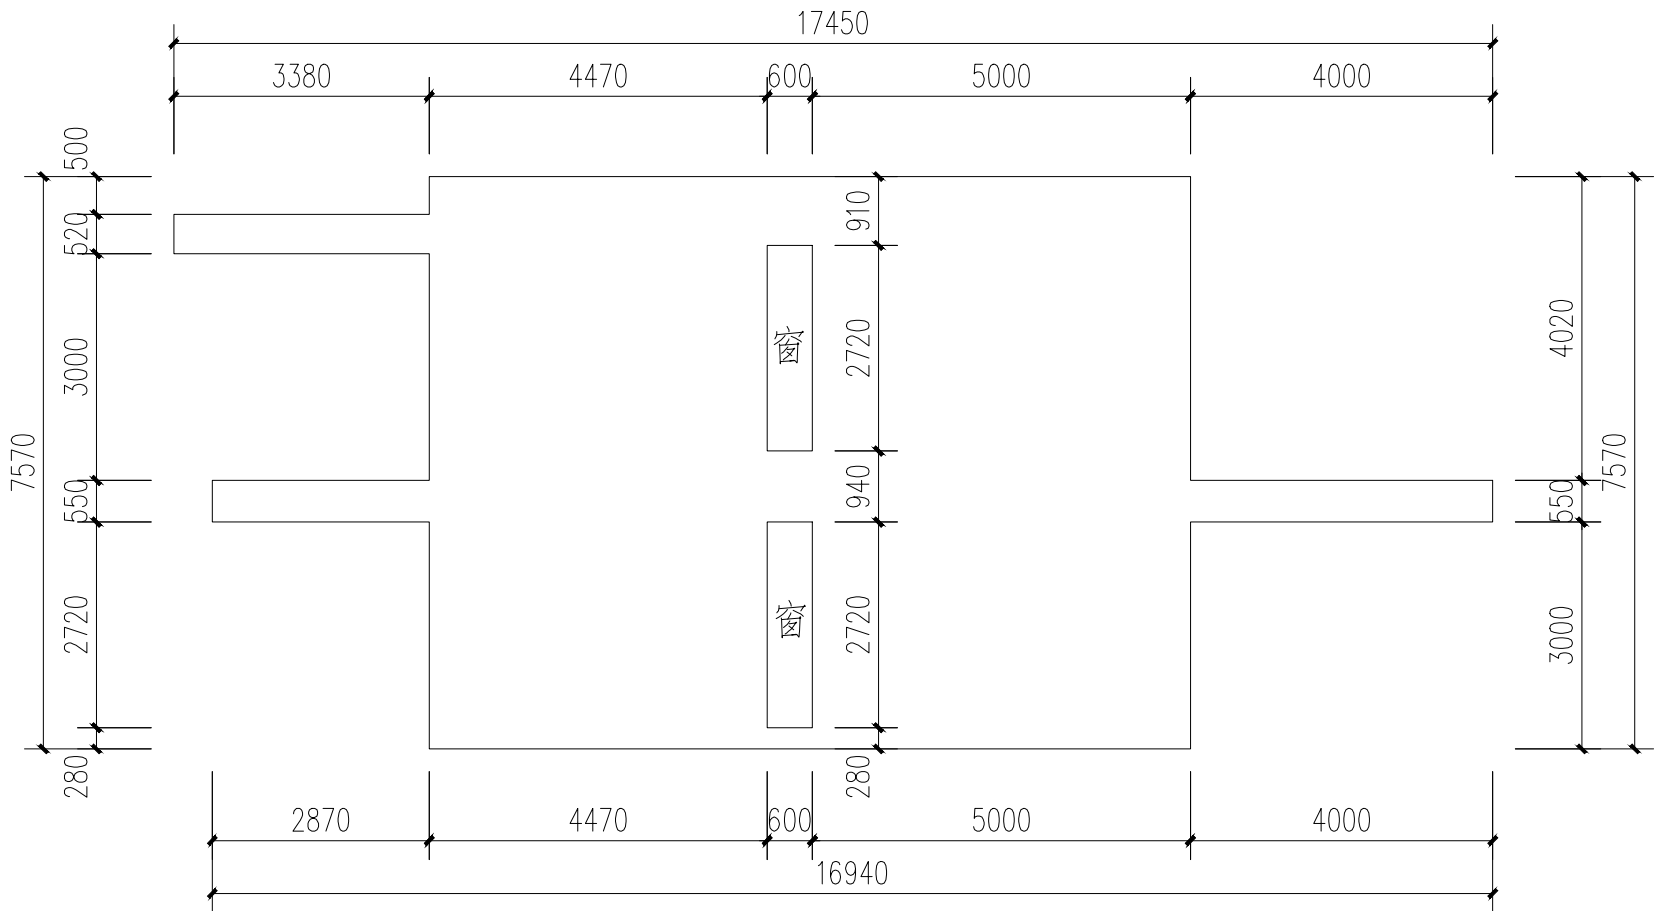

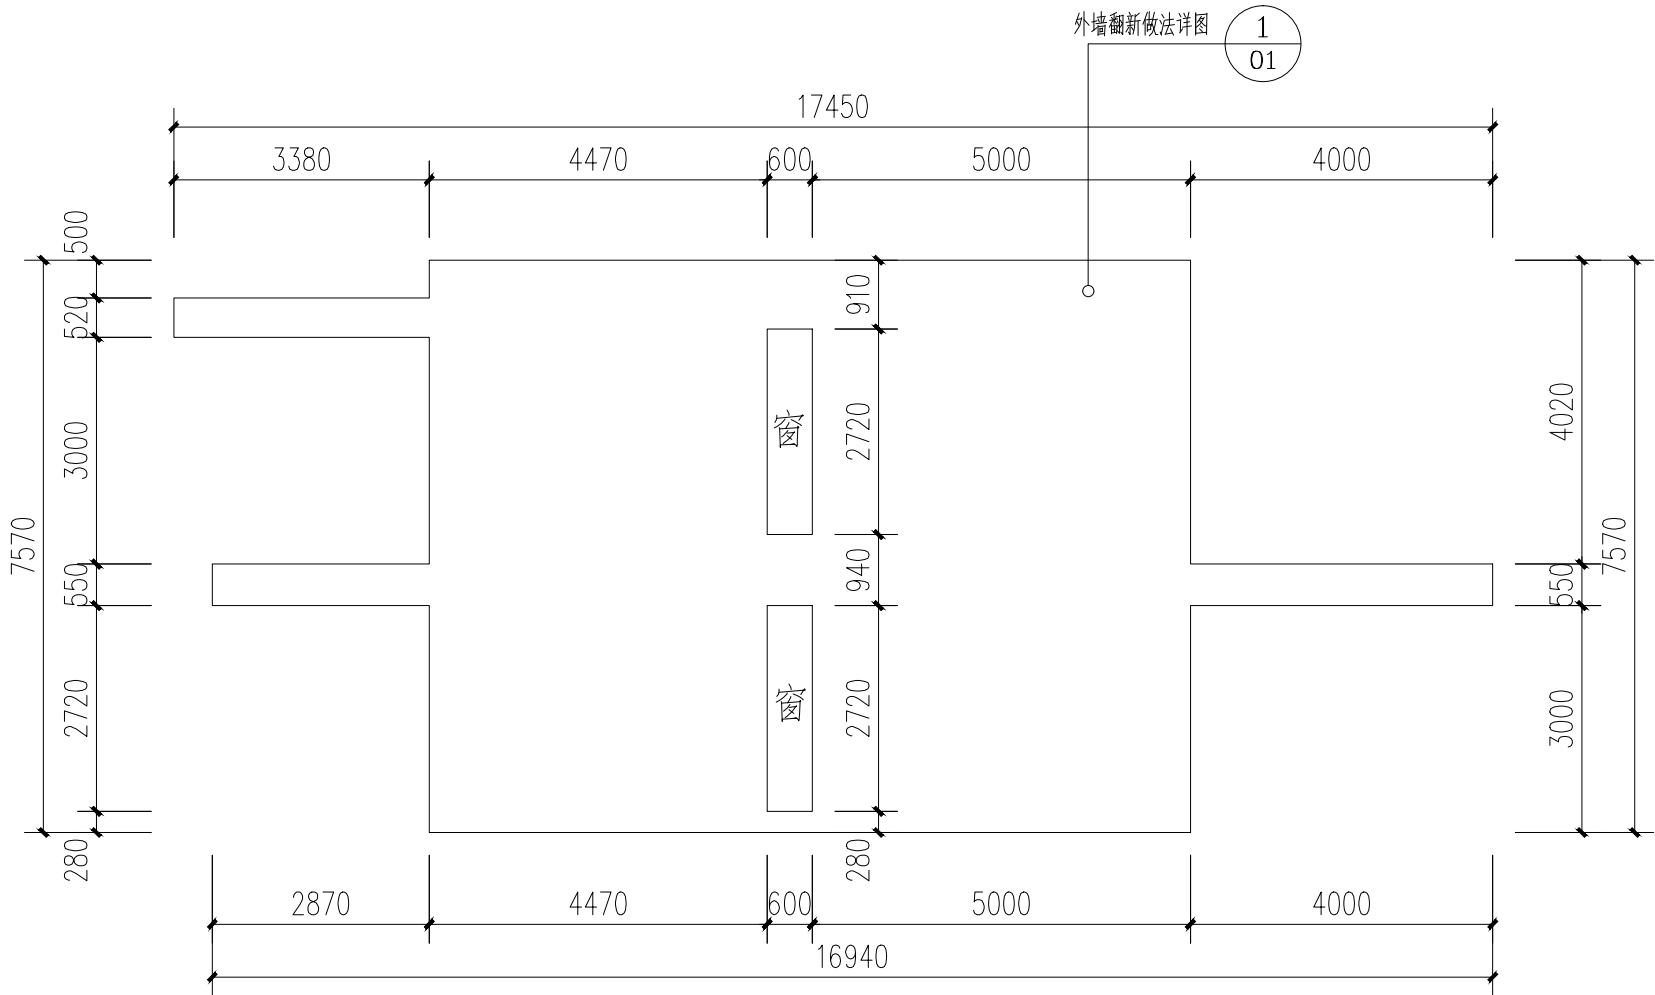

D2 栋改造前后立面图 1:100



D2 栋改造后后立面图 1:100

图例:

 白色外墙真石漆

 白色乳胶漆



领睿建设工程有限公司
Link&R Construction Engineering Co., Ltd

建筑工程设计证书号：
A244069964

注 明:

1. 本图纸必须取得政府相关主管部门批准(如自然资源局、建设局、消防部门)及施工图审查机构等单位合格证后,方可用于施工。
2. 本图纸若有不完善或不详之处必须与我司会商后方可施工,不可按图纸量取尺寸施工。
3. 本图纸未经同意不得复制使用、泄露、散布。
4. 本图纸须加盖出图章、执业签章及二维码,否则一律无效。

注:

出图签章

执业签章

人员	实 名	签 名
审 定 人	杜 凯	杜凯
项目负责人	杜 凯	杜凯
专业负责人	杜 凯	杜凯
审 核 人	谭 慧 清	谭慧清
校 对 人	冯 杰 赋	冯杰赋
设 计	马 妍 臻	马妍臻

建设单位 CLIENT	广东省韶关市气象局		
工程名称 PROJECT	韶关市基层气象台站基础设施 受灾修复建设项目(翁源)		
子工程名称 SUB-PROJECT	翁源气象局		
图纸内容 TITLE	D2栋改造前及改造后外立面图(二)		
业务号 PROJECT NO.	专 业 DISCIPLINE	建 筑	
日 期 DATE	2025. 09	归 档 二 维 码:	
设计阶段 STAGE	施工图		
图 号 DRAWING NO.	JS-24	C:\Users\administrator\Documents\20250901\24-JS-24.dwg	
版本号 INDEX	01		



领睿建设工程有限公司

Link&R Construction Engineering Co., Ltd

建筑工程设计证书号：
A244069964

注明:

1. 本图纸必须取得政府相关主管部门批准（如自然资源局、建设局、消防部门）及施工图审查机构等单位合格证后，方可用于施工。
2. 本图纸若有不完善或不详之处必须与我司会商后方可施工，不可按图缩量取尺寸施工。
3. 本图纸未经同意不得复制使用、泄露、散布。
4. 本图纸须加盖出图签章、执业签章及二维码，否则一律无效。


注:

出图签章


执业签章

人员 岗位	实 名	签 名
审 定 人	杜 凯	杜凯
项目负责人	杜 凯	杜凯
专业负责人	杜 凯	杜凯
审 核 人	谭 慧 清	谭慧清
校 对 人	冯 杰 赋	冯杰赋
设 计	马 妍 臻	马妍臻

建设单位 CLIENT	广东省韶关市气象局		
工程名称 PROJECT	韶关市基层气象台站基础设施 受灾修复建设项目(翁源)		
子工程名称 SUB-PROJECT	翁源气象局		
图纸内容 TITLE	D3栋改造前外立面图(一)		
业务号 PROJECT NO.	专 业 DISCIPLINE	建 筑	
日 期 DATE	2025. 09	归 档 二 维 码:	
设计阶段 STAGE	施工图		
图 号 DRAWING NO.	JS-26		
版 本 号 INDEX	01		

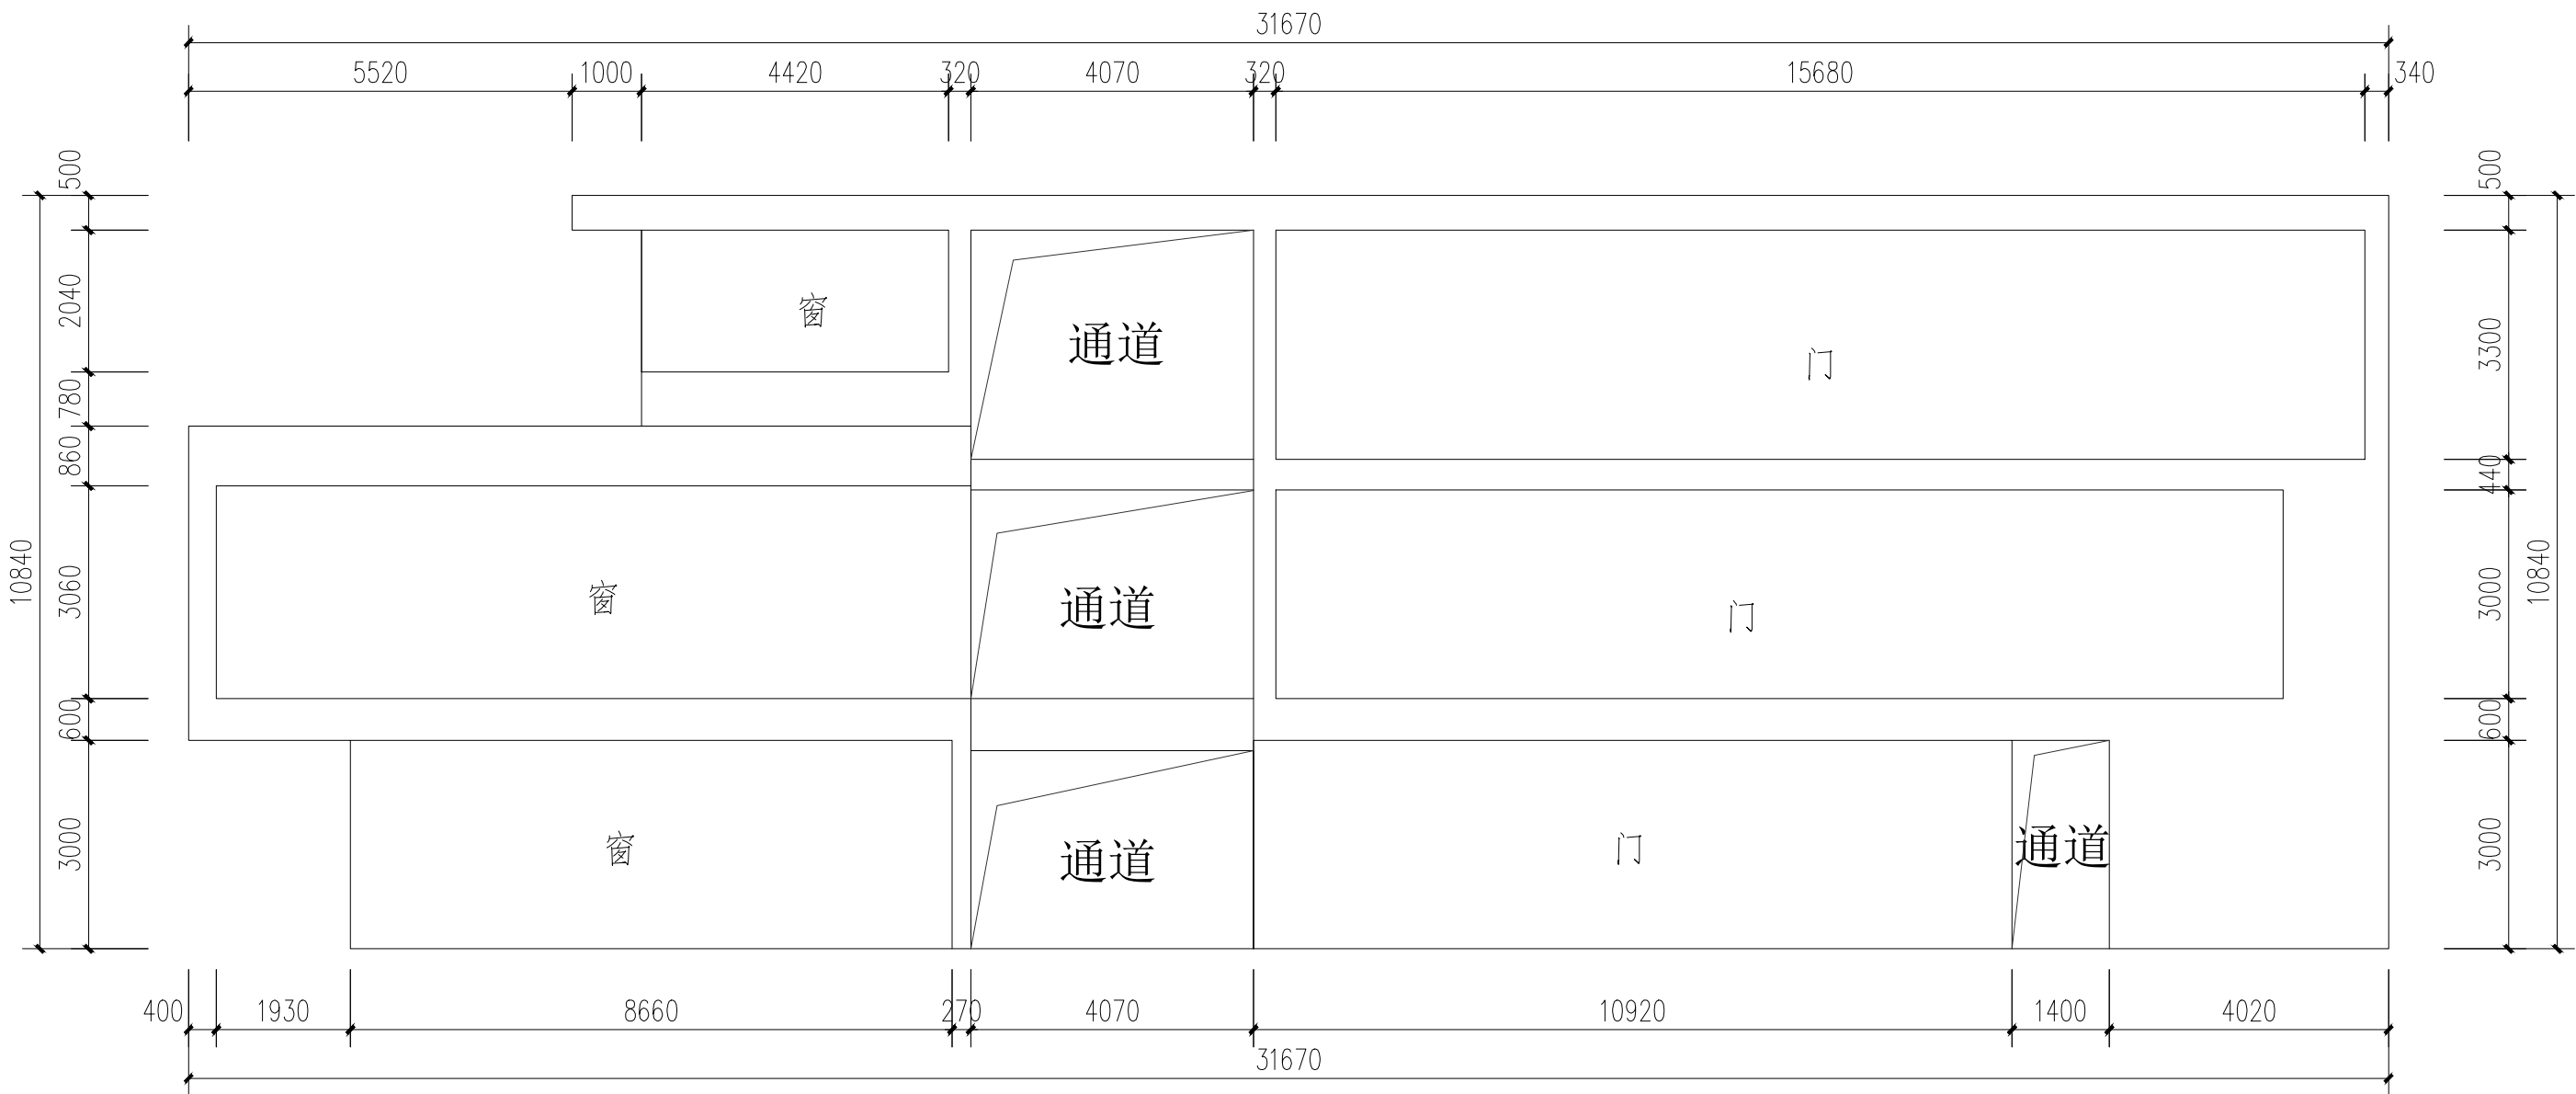

D3 栋改造前正立面图 1:100

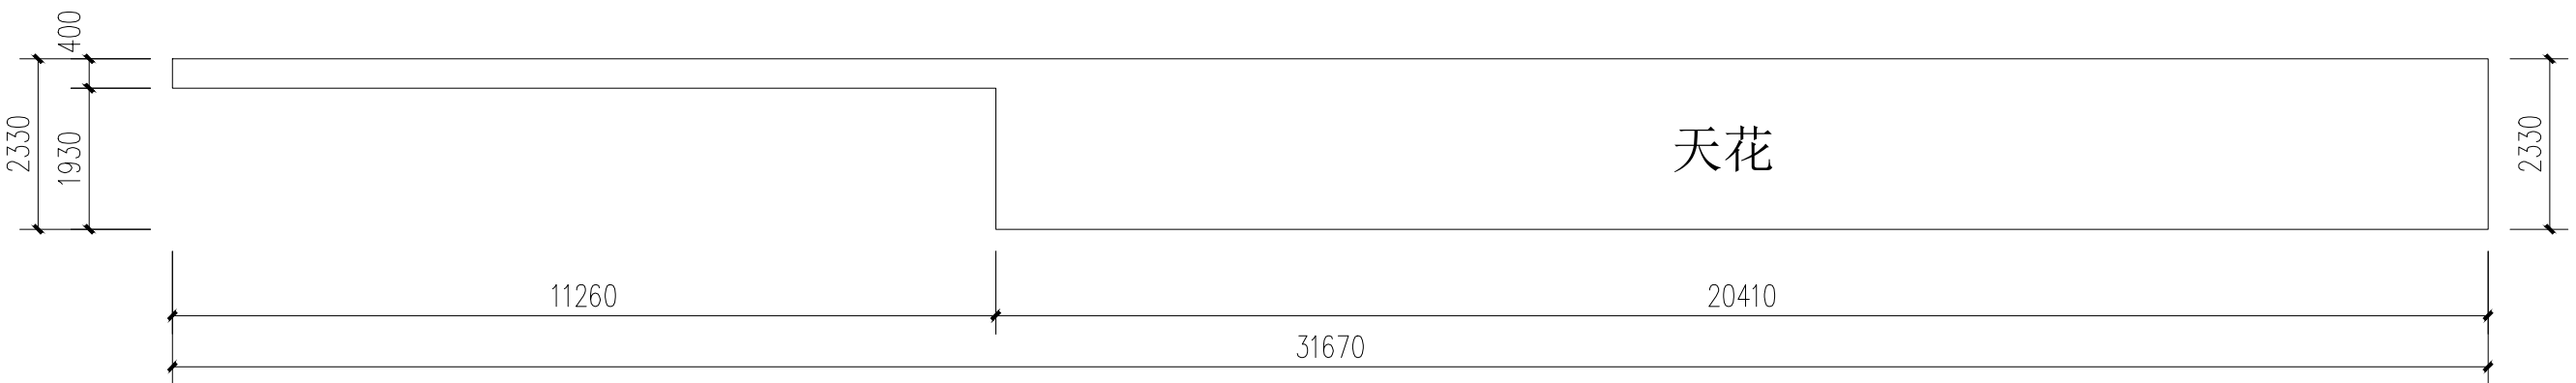

D3 栋改造前正立面天花图 1:100



领睿建设工程有限公司

Link&R Construction Engineering Co., Ltd

建筑工程设计证书号:

A244069964

主明：

- 本图纸必须取得政府相关主管部门批准（如自然资源局、建设局、人防部门）及施工图审查机构等单位合格证后，方可用于施工。
本图纸若有不完善或不详之处必须与我司会商后方可施工，不可按图纸量取尺寸施工。
本图纸未经同意不得复制使用、泄露、散布。
本图纸须加盖出图签章、执业签章及二维码，否则一律无效。


主:

出图签章


执业签章

人员	实 名	签 名
审 定 人	杜 凯	杜凯
项目负责人	杜 凯	杜凯
专业负责人	杜 凯	杜凯
审 核 人	谭 慧 清	谭慧清
校 对 人	冯 杰 斌	冯杰斌
设 计	马 妍 臻	马妍臻

建设单位 CLIENT	广东省韶关市气象局		
工程名称 PROJECT	韶关市基层气象台站基础设施 受灾修复建设项目(翁源)		
子工程名称 SUB-PROJECT	翁源气象局		
图纸内容 TITLE	D3栋改造后外立面图(二)		
业务号 PROJECT NO.	专 业 DISCIPLINE	建 筑	
日 期 DATE	2025. 09	归 档 二 维 码:	
设计阶段 STAGE	施工图	<small>Copyright © 2025. All rights reserved. For internal use only.</small>	
图 号 DRAWING NO.	JS-27		
版 本 号 INDEX	01		

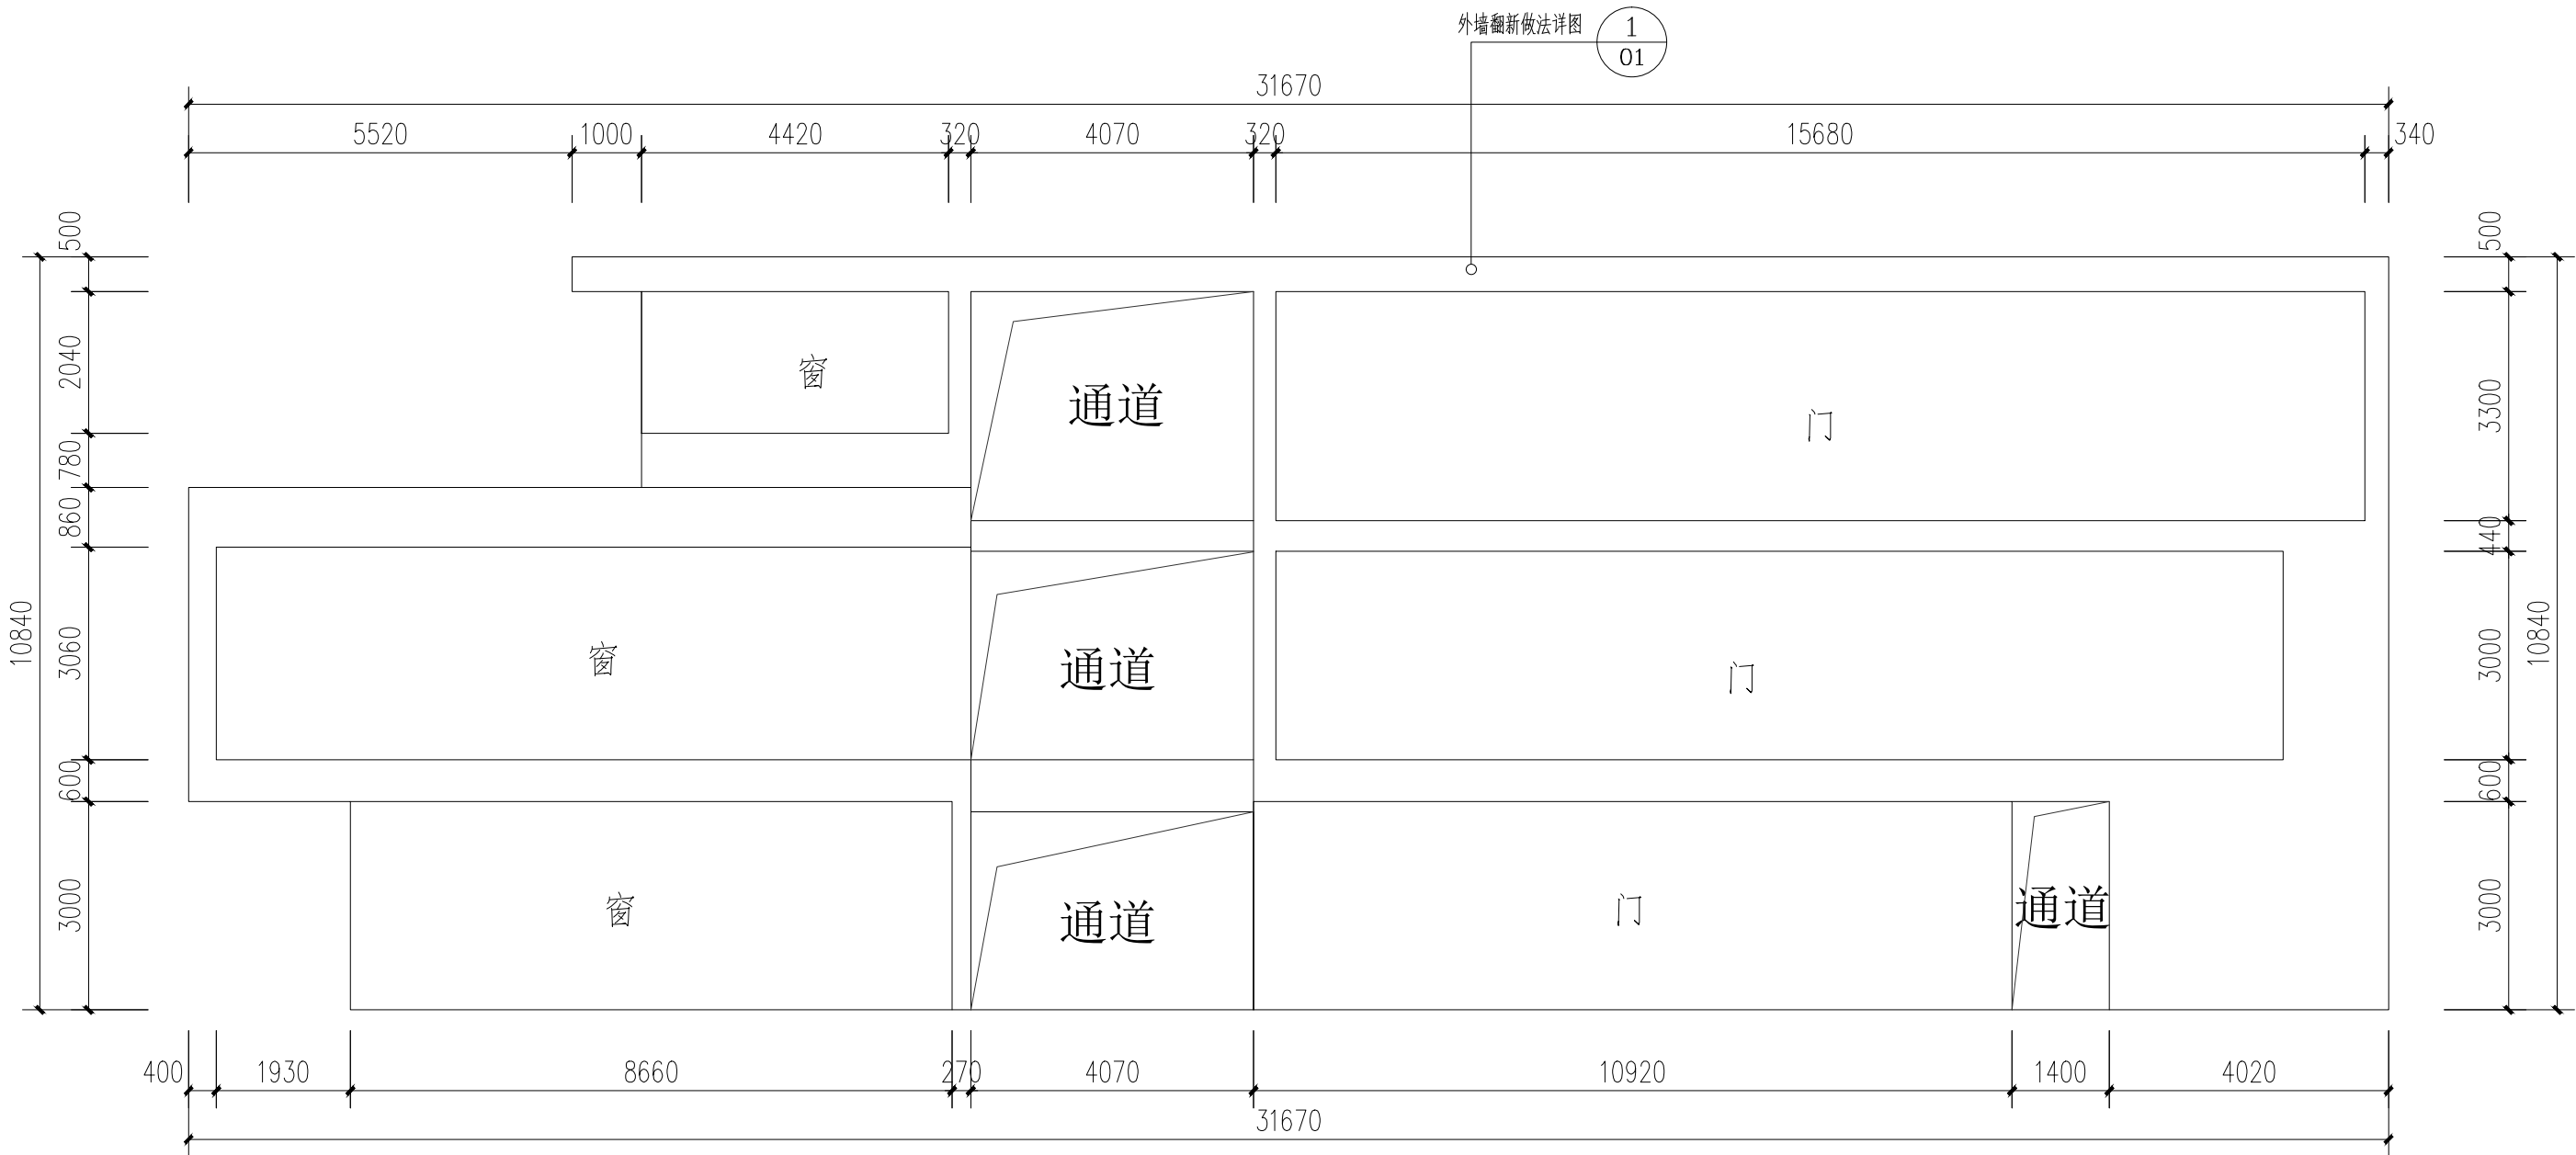

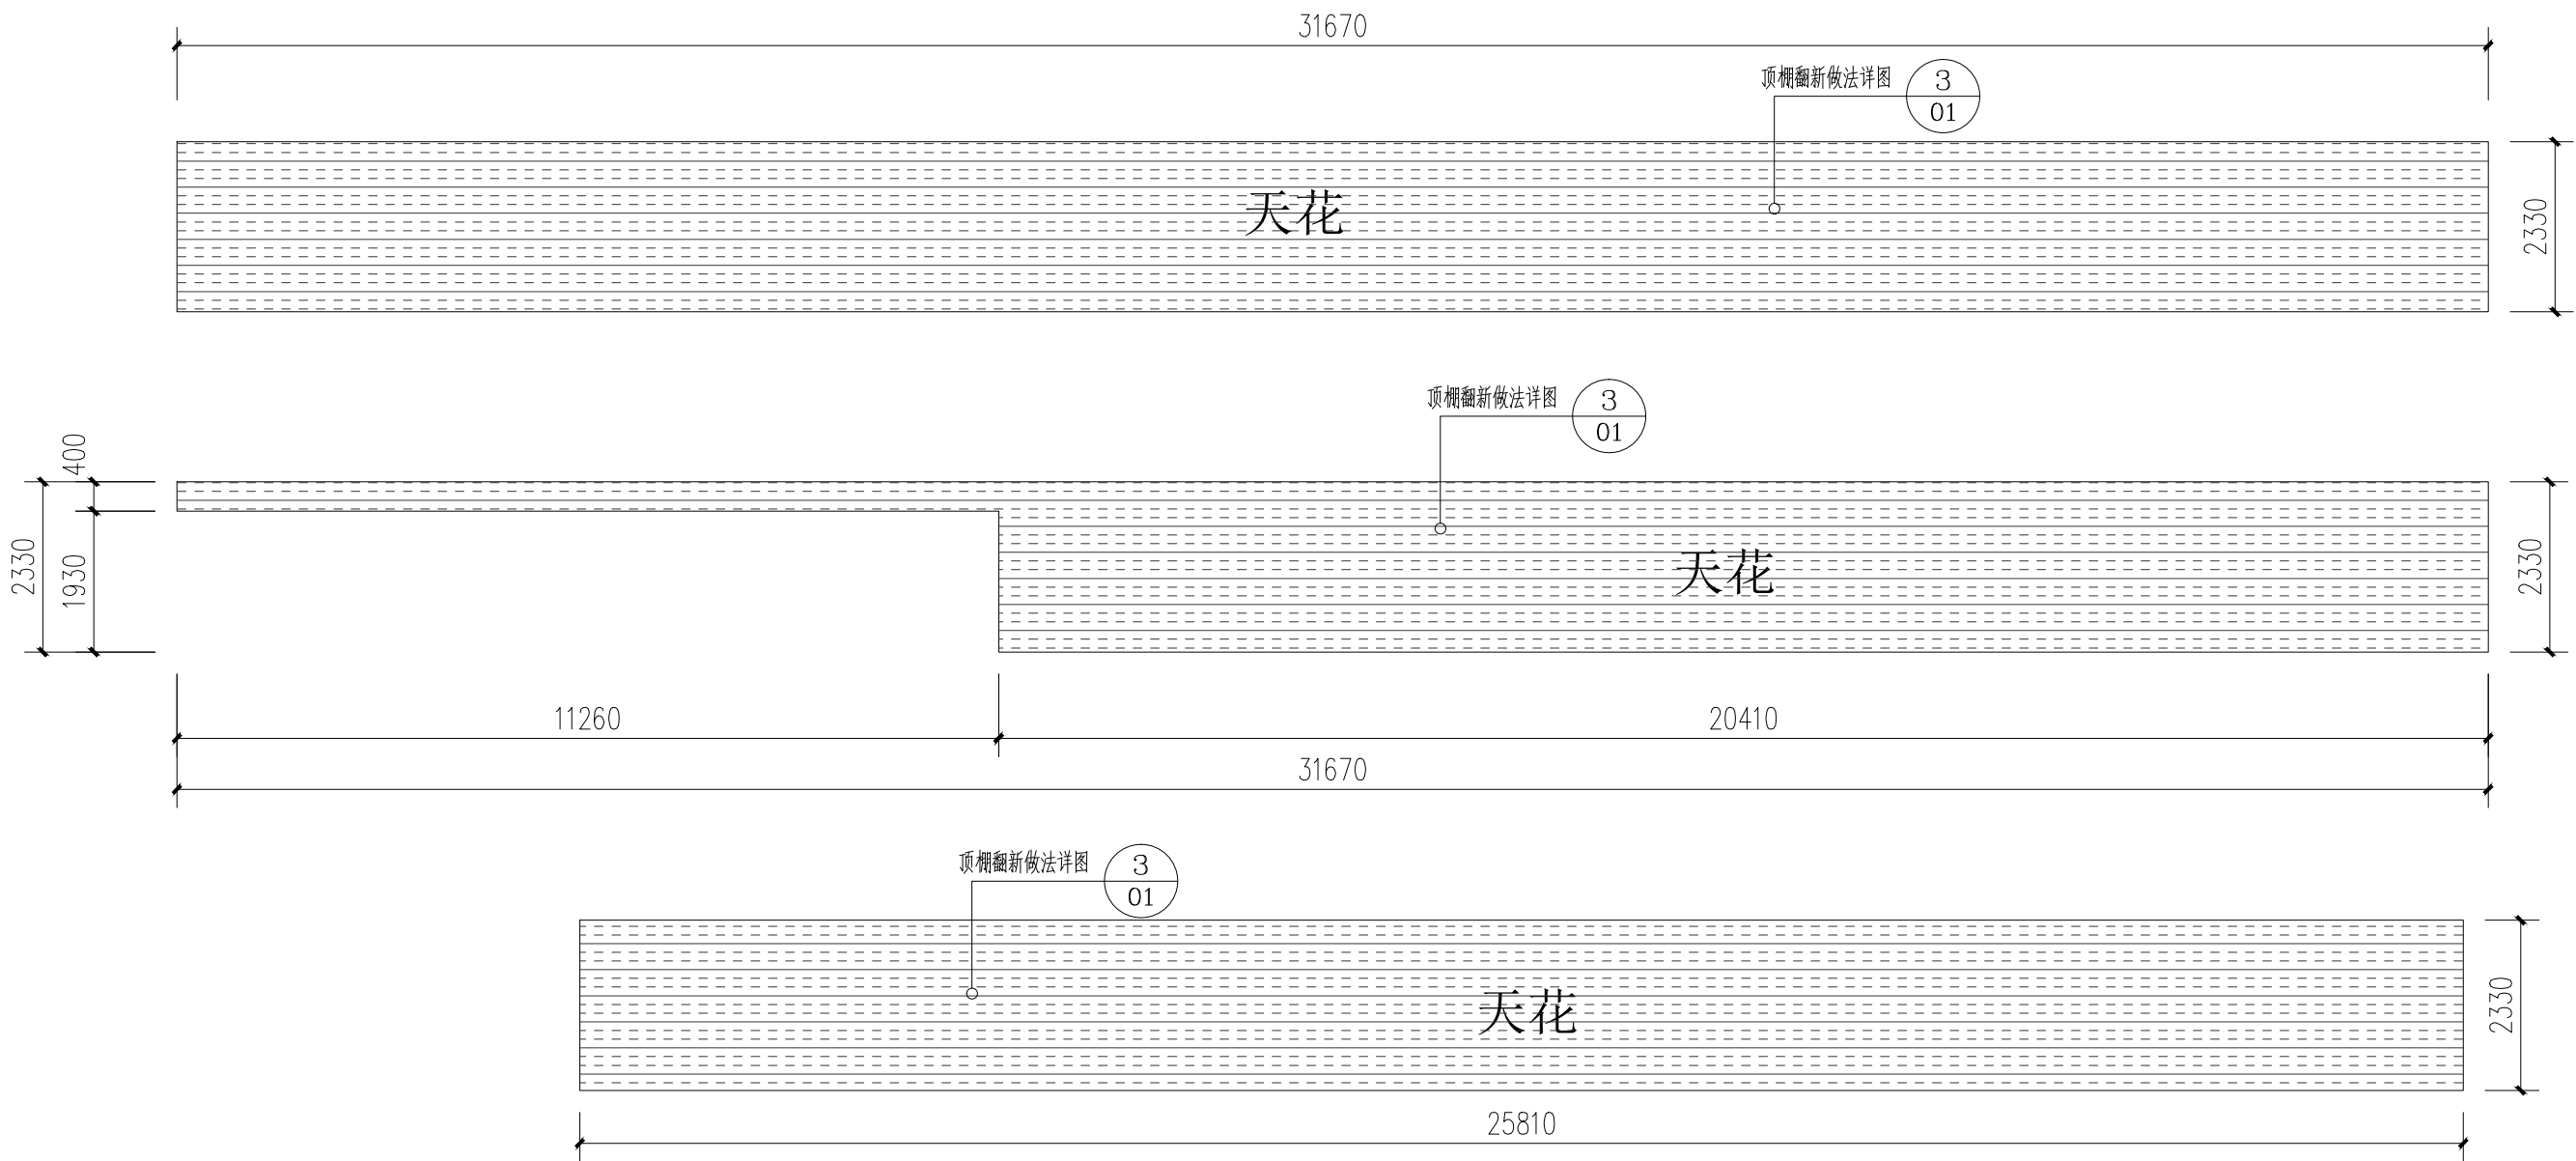

D3 栋改造后正立面图 1:100




D3 栋改造后正立面天花图 1:100

图例:


	白色外墙真石漆
	白色乳胶漆

建筑							
结构						暖通	
电气						给排水	
通信						工艺	
						自控	

D3栋

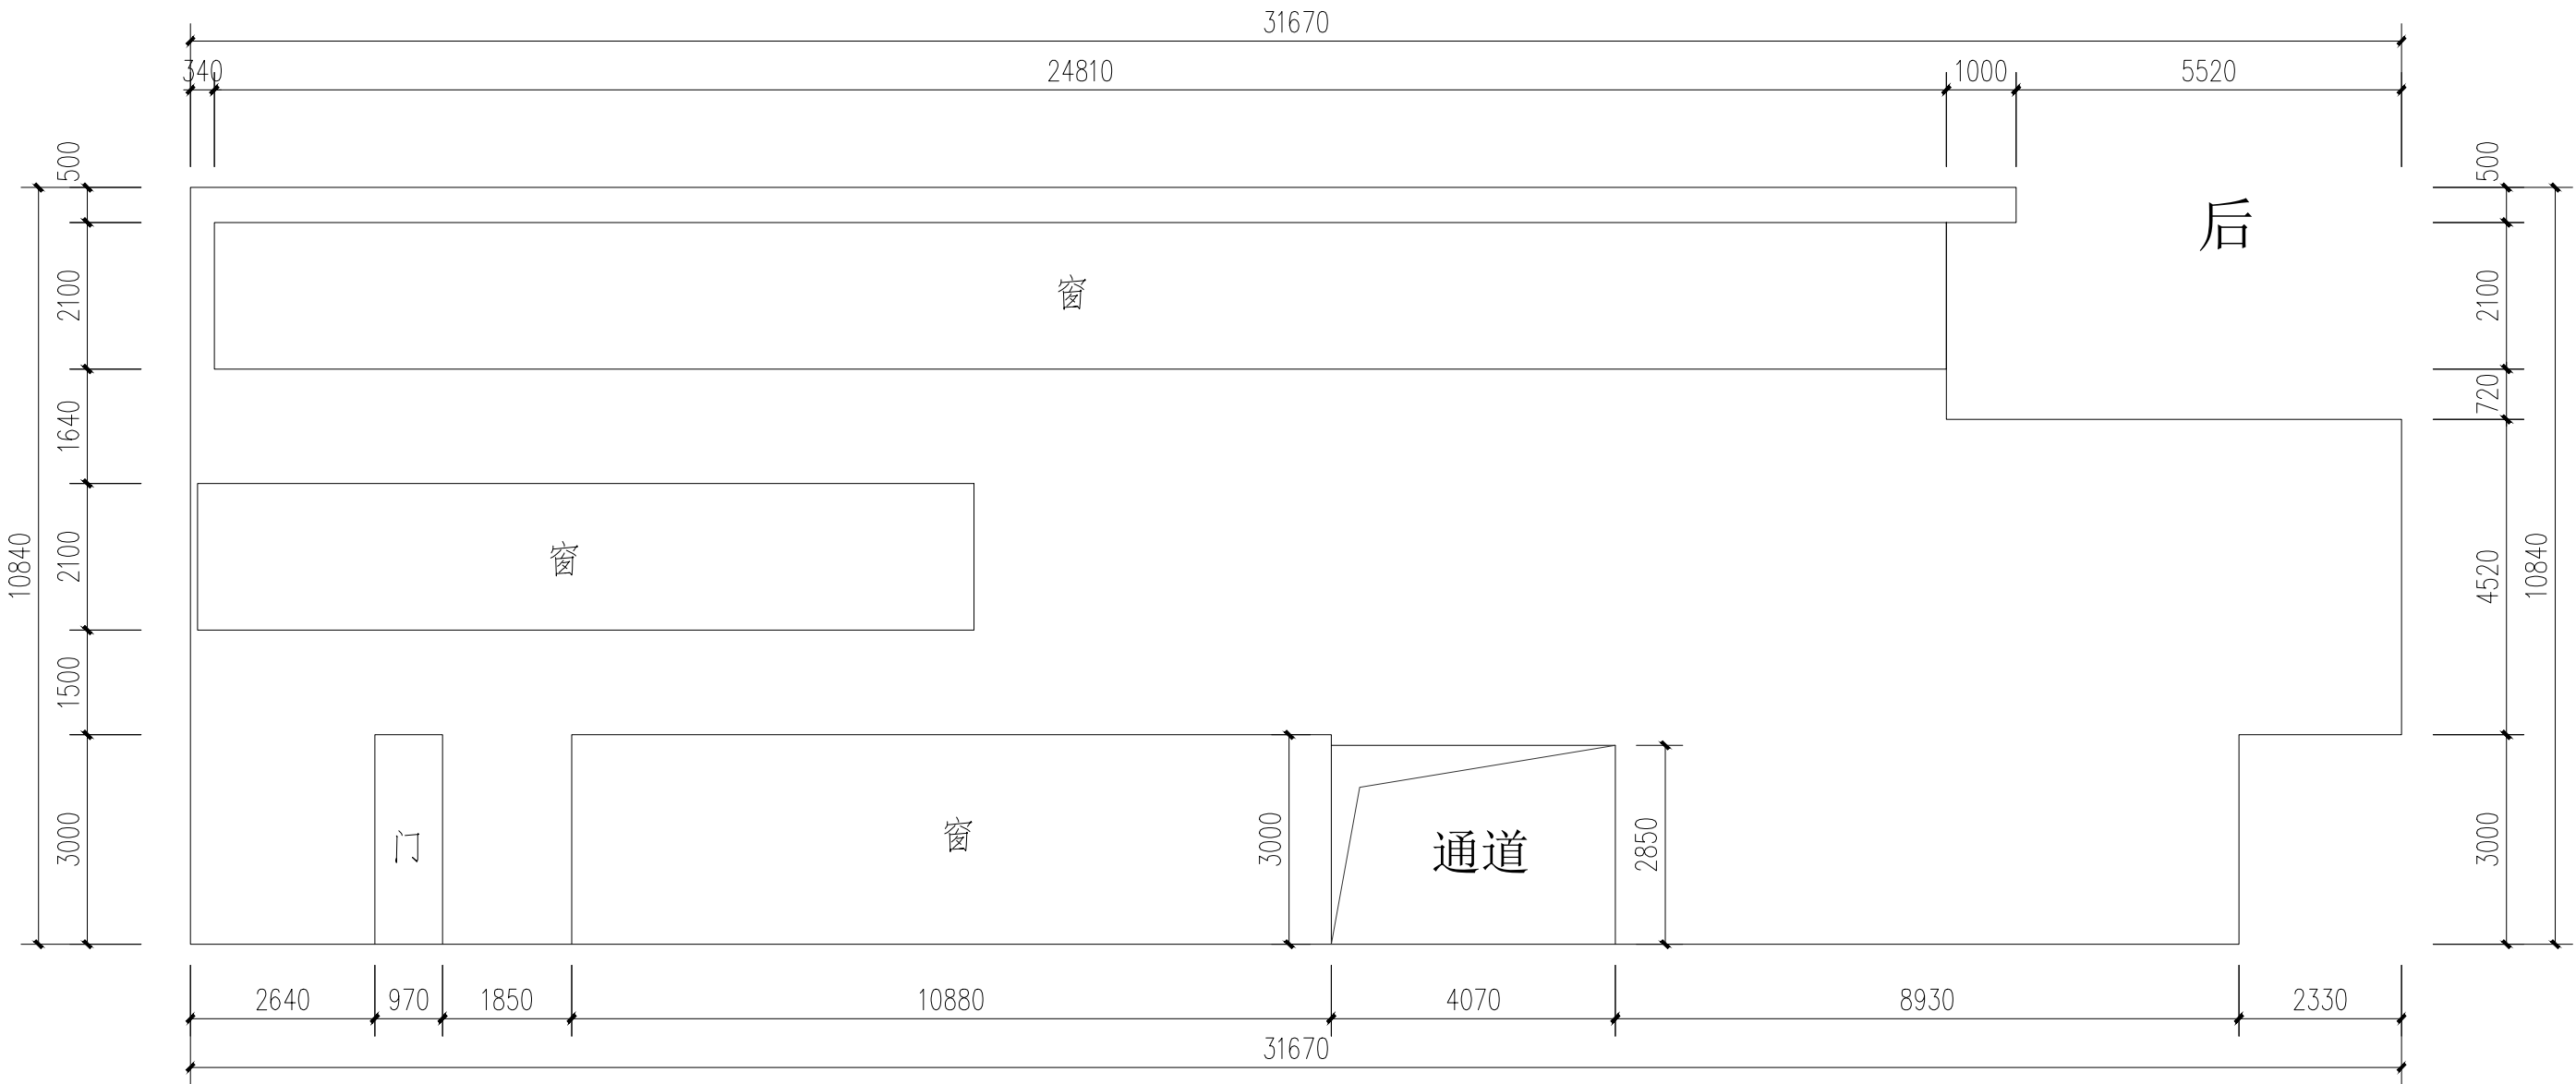

D3 栋改造前后立面图 1:100

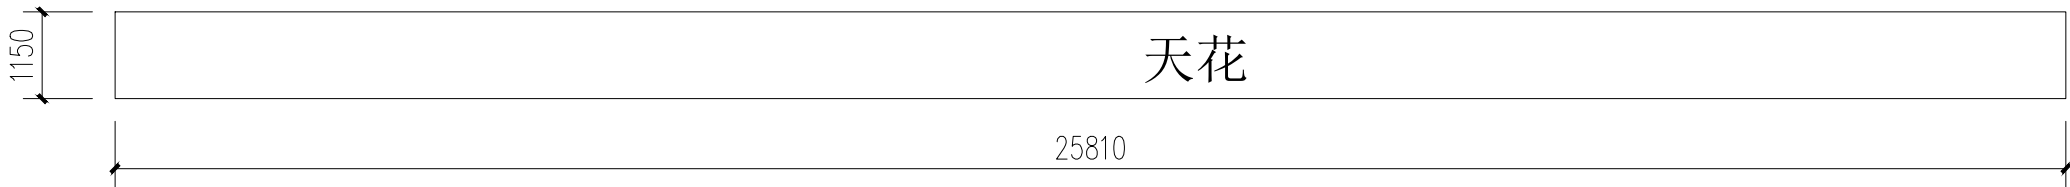

D3 栋改造前后立面天花图 1:100



领睿建设工程有限公司

Link&R Construction Engineering Co., Ltd

建筑工程设计证书号:

A244069964

注明:

1. 本图纸必须取得政府相关主管部门批准（如自然资源局、建设局消防部门）及施工图审查机构等单位合格证后，方可用于施工。
2. 本图纸若有不完善或不详之处必须与我司会商后方可施工，不可按图纸量取尺寸施工。
3. 本图纸未经同意不得复制使用、泄露、散布。
4. 本图纸须加盖出图签章、执业签章及二维码，否则一律无效。

注:

出图签章


执业签章

人员	实 名	签 名
审 定 人	杜 凯	杜凯
项目负责人	杜 凯	杜凯
专业负责人	杜 凯	杜凯
审 核 人	谭 慧 清	谭慧清
校 对 人	冯 杰 斌	冯杰斌
设 计	马 妍 臻	马妍臻



建设单位 CLIENT	广东省韶关市气象局		
工程名称 PROJECT	韶关市基层气象台站基础设施 受灾修复建设项目(翁源)		
子工程名称 SUB-PROJECT	翁源气象局		
图纸内容 TITLE	D3栋改造前外立面图(三)		
业务号 PROJECT NO.		专 业 DISCIPLINE	建 筑
日 期 DATE	2025. 09	归 档 二 维 码:	
设计阶段 STAGE	施工图	<small>© 2025 Bentley Systems, Incorporated. All rights reserved. Bentley and the "B" logo are registered trademarks of Bentley Systems, Incorporated or Bentley Software, Inc.</small>	
图 号 DRAWING NO.	JS-28		
版 本 号 INDEX	01		

暖通	给排水	工艺	自控		
建筑	结构	电气	通讯		

D3栋

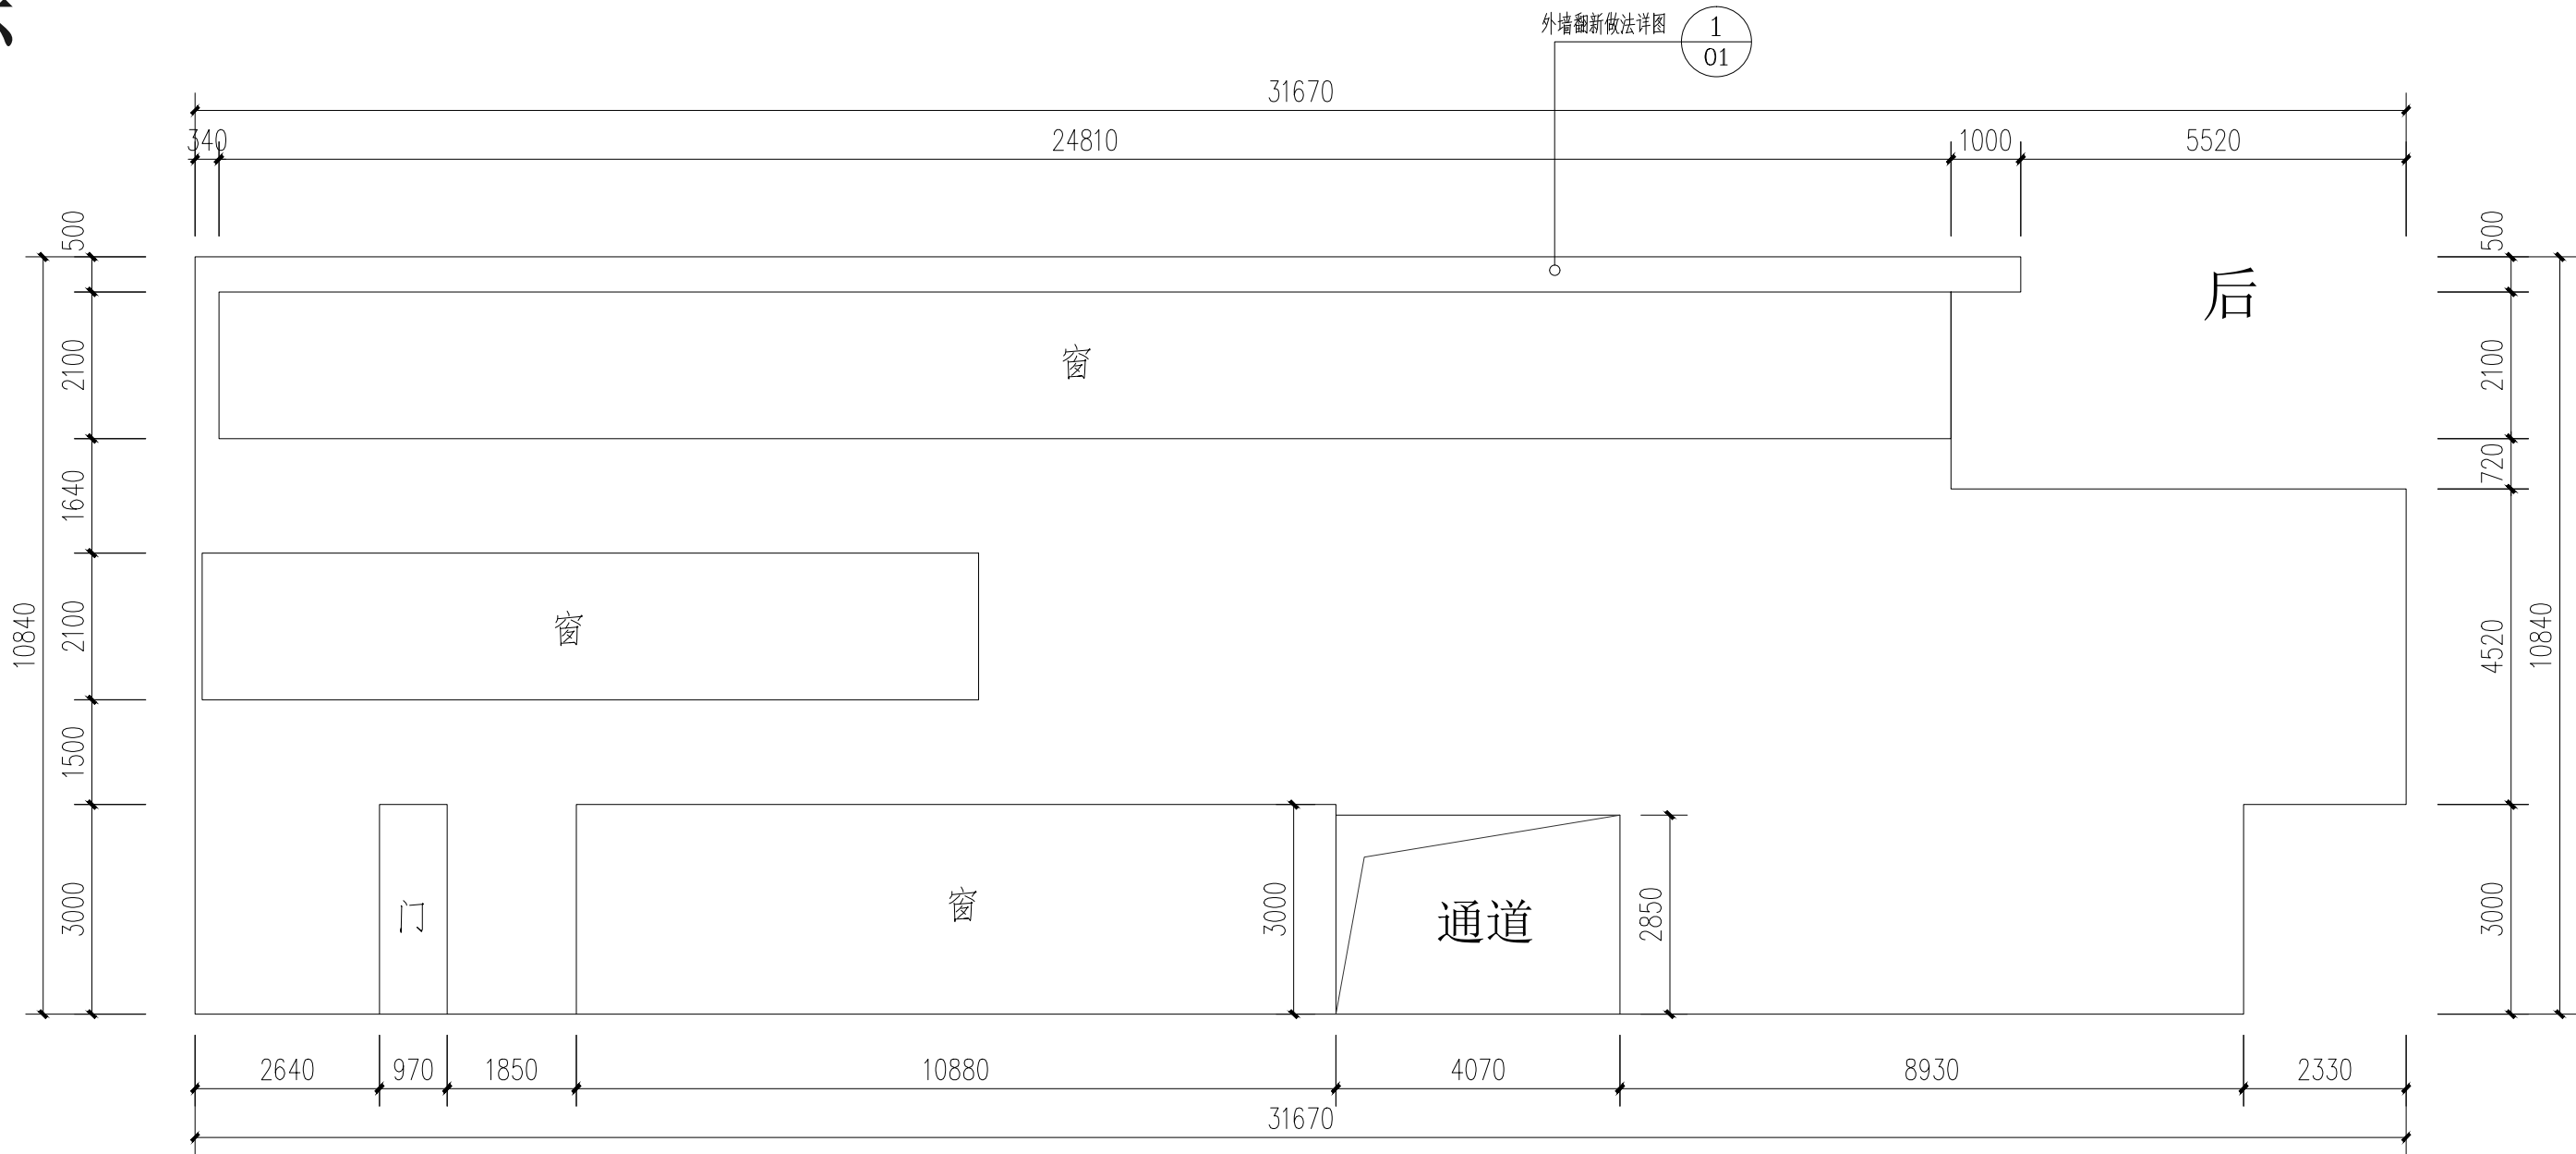

D3栋改造后后立面图 1:100

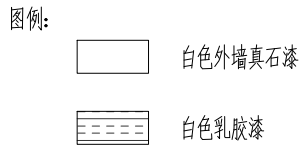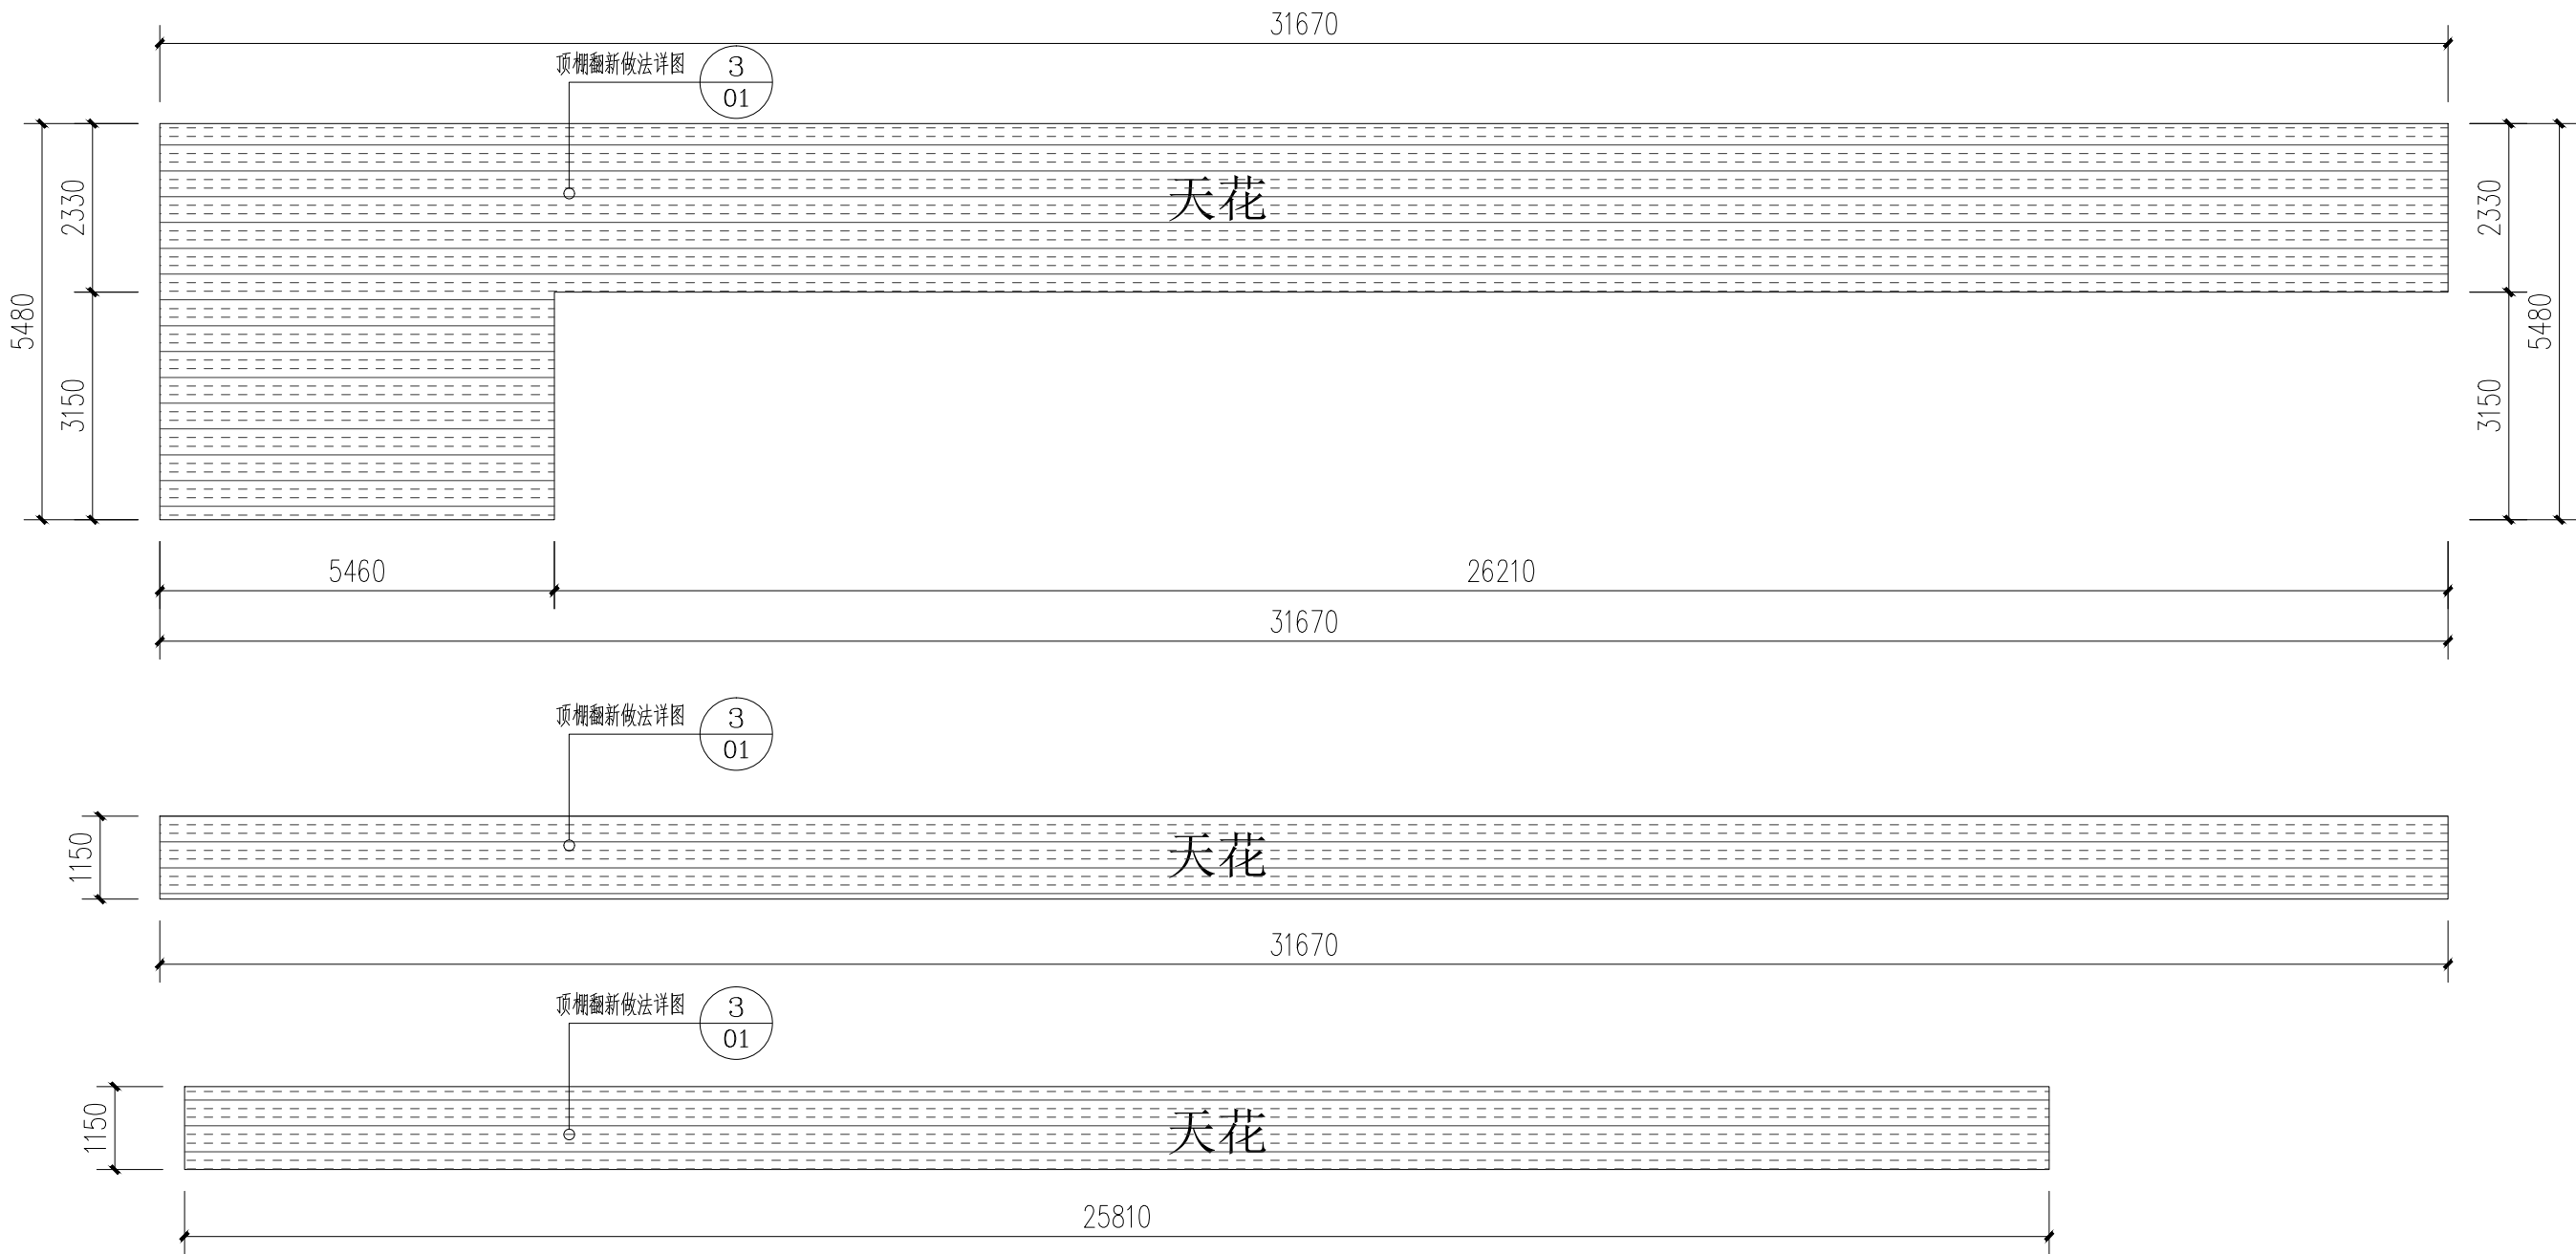

D3栋改造后后立面天花图 1:100



领睿建设工程有限公司
Link&R Construction Engineering Co., Ltd

建筑工程设计证书号：
A244069964

- 注明：
1. 本图纸必须取得政府相关主管部门批准（如自然资源局、建设局、消防部门）及施工图审查机构等单位合格证后，方可用于施工。
 2. 本图纸若有不完善或不详之处必须与我司会商后方可施工，不可按图纸量取尺寸施工。
 3. 本图纸未经同意不得复制使用、泄露、散布。
 4. 本图纸须加盖出图签章、执业签章及二维码，否则一律无效。

注：


出图签章

执业签章


岗位	人员	实 名	签 名
审 定 人	杜 凯	杜 凯	
项目负责人	杜 凯	杜 凯	
专业负责人	杜 凯	杜 凯	
审 核 人	谭 慧 清	谭 慧 清	
校 对 人	冯 杰 赋	冯 杰 赋	
设 计	马 妍 臻	马 妍 臻	

建设单位 CLIENT	广东省韶关市气象局		
工程名称 PROJECT	韶关市基层气象台站基础设施 受灾修复建设项目(翁源)		
子工程名称 SUB-PROJECT	翁源气象局		
图纸内容 TITLE	D3栋改造后外立面图(四)		
业 务 号 PROJECT NO.		专 业 DISCIPLINE	建 筑
日 期 DATE	2025. 09	归 档 二 维 码：	
设计阶段 STAGE	施工图		
图 号 DRAWING NO.	JS-29		
版 本 号 INDEX	01		

D3栋

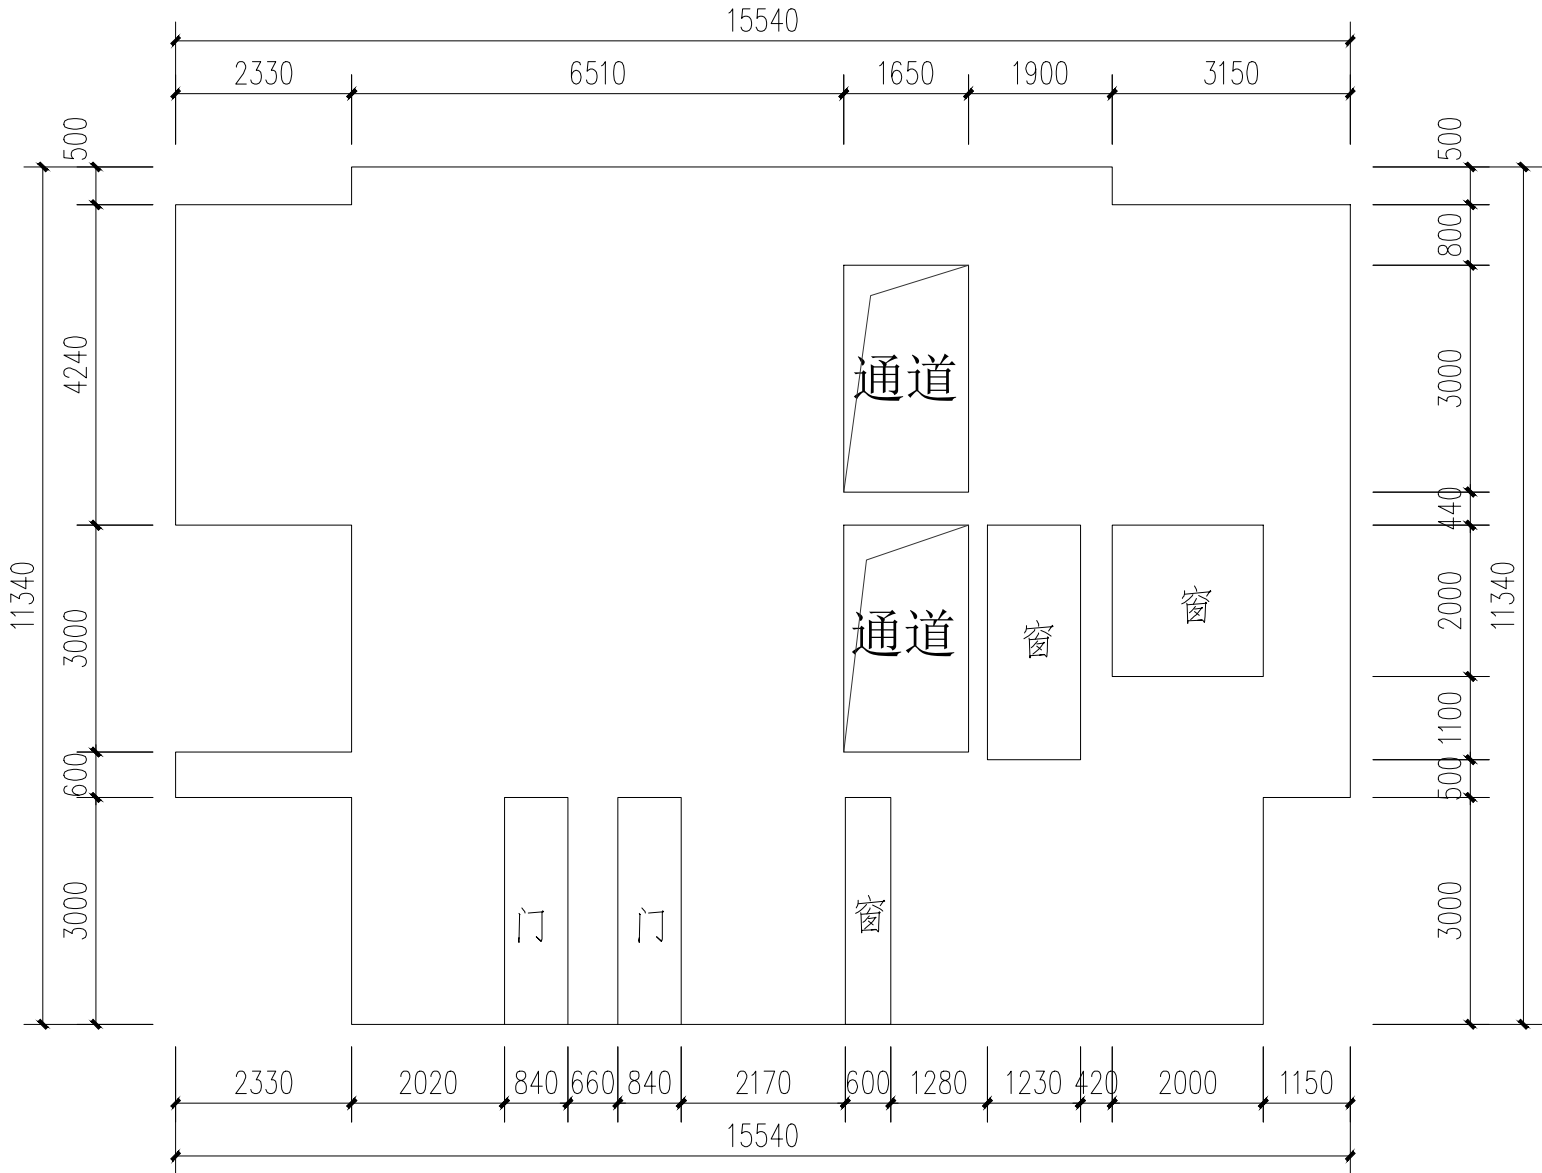

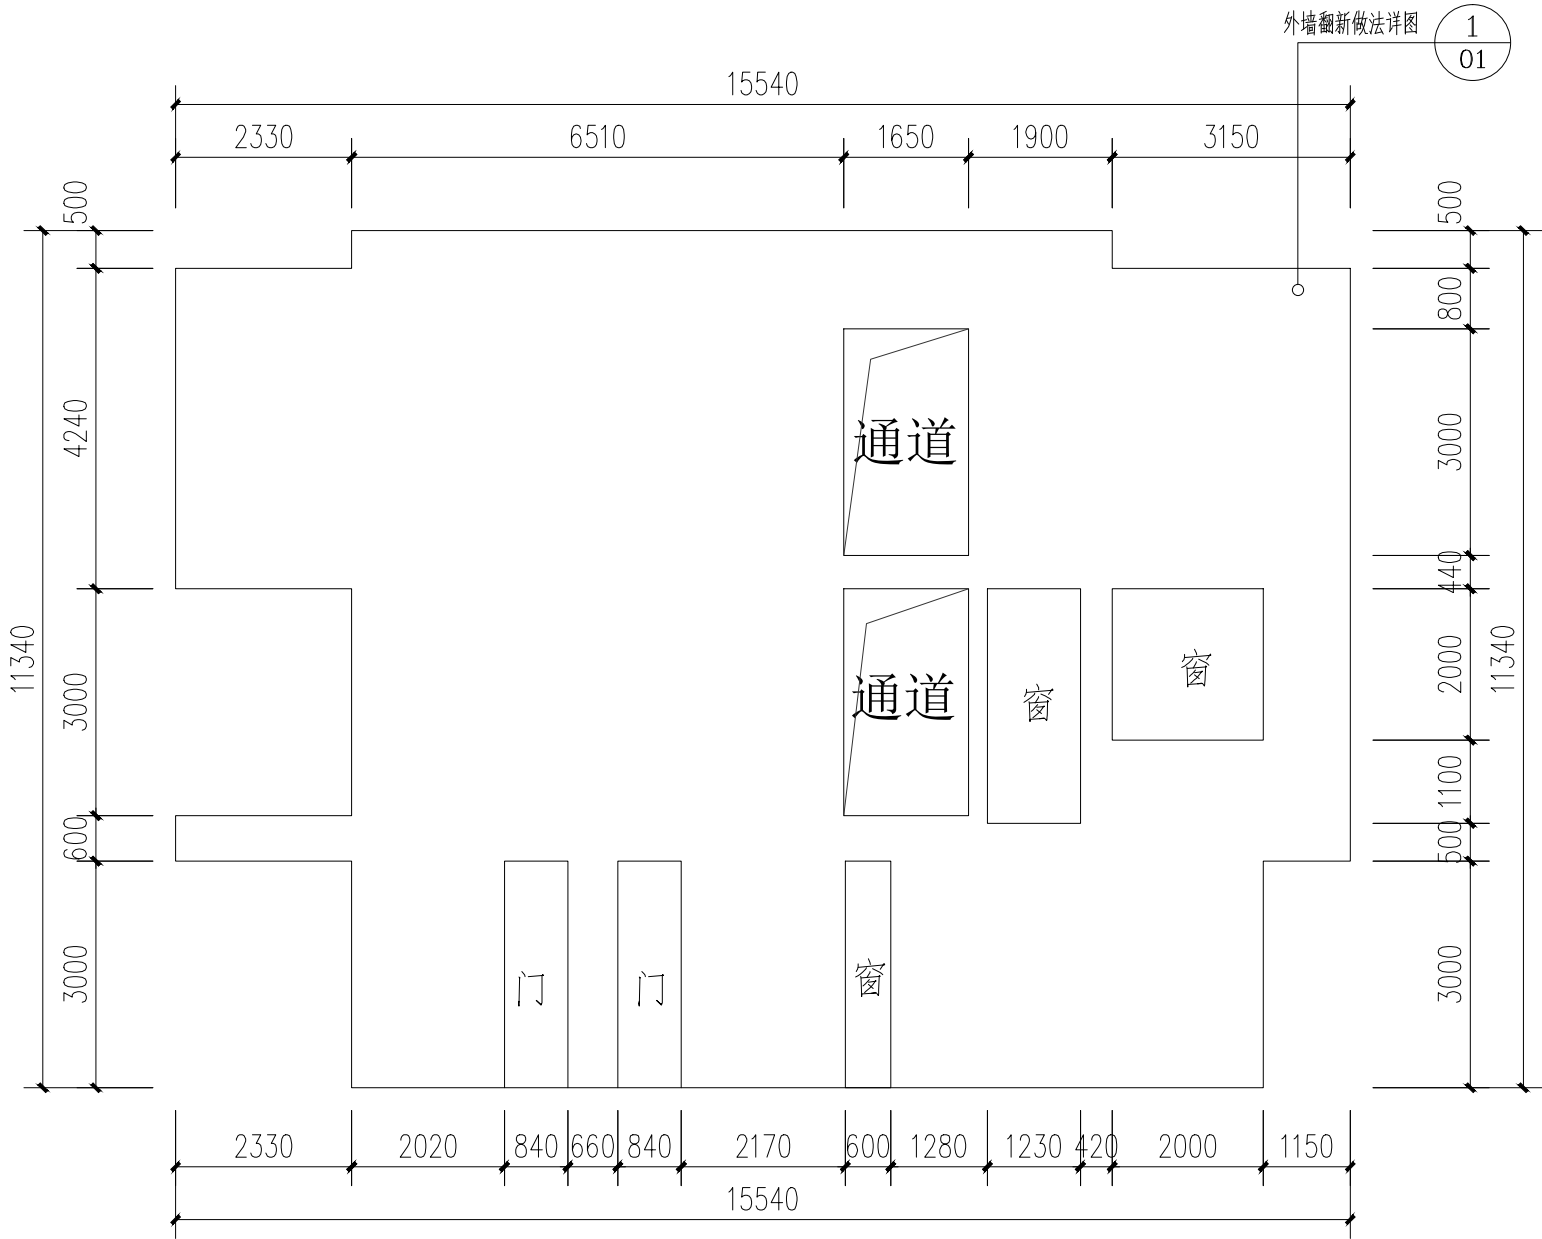

D3 栋改造前右立面图 1:100



D3 栋改造后右立面图 1:100

图例:

	白色外墙真石漆
	白色乳胶漆



领睿建设工程有限公司
Link&R Construction Engineering Co., Ltd

建筑工程设计证书号：
A244069964

注 明:

1. 本图纸必须取得政府相关主管部门批准(如自然资源局、建设局、消防部门)及施工图审查机构等单位合格证后,方可用于施工。
2. 本图纸若有不完善或不详之处必须与我司会商后方可施工,不可按图随意取尺寸施工。
3. 本图纸未经同意不得复制使用、泄露、散布。
4. 本图纸须加盖出图签章、执业签章及二维码,否则一律无效。

注:

出图签章


执业签章

人员	实 名	签 名
审 定 人	杜 凯	杜凯
项目负责人	杜 凯	杜凯
专业负责人	杜 凯	杜凯
审 核 人	谭 慧 清	谭慧清
校 对 人	冯 杰 斌	冯杰斌
设 计	马 妍 臻	马妍臻


建设单位 CLIENT	广东省韶关市气象局		
工程名称 PROJECT	韶关市基层气象台站基础设施 受灾修复建设项目(翁源)		
子工程名称 SUB-PROJECT	翁源气象局		
图纸内容 TITLE	D3栋改造前及改造后外立面图(六)		
业务号 PROJECT NO.		专 业 DISCIPLINE	建 筑
日 期 DATE	2025. 09	归 档 二 维 码:	
设计阶段 STAGE	施工图		
图 号 DRAWING NO.	JS-31	C:\Users\administrator\Documents\20250911\250911_01_000001.dwg	
版 本 号 INDEX	01		

暖通	给排水	工艺	自控		
建筑	结构	电气	通讯		


E栋

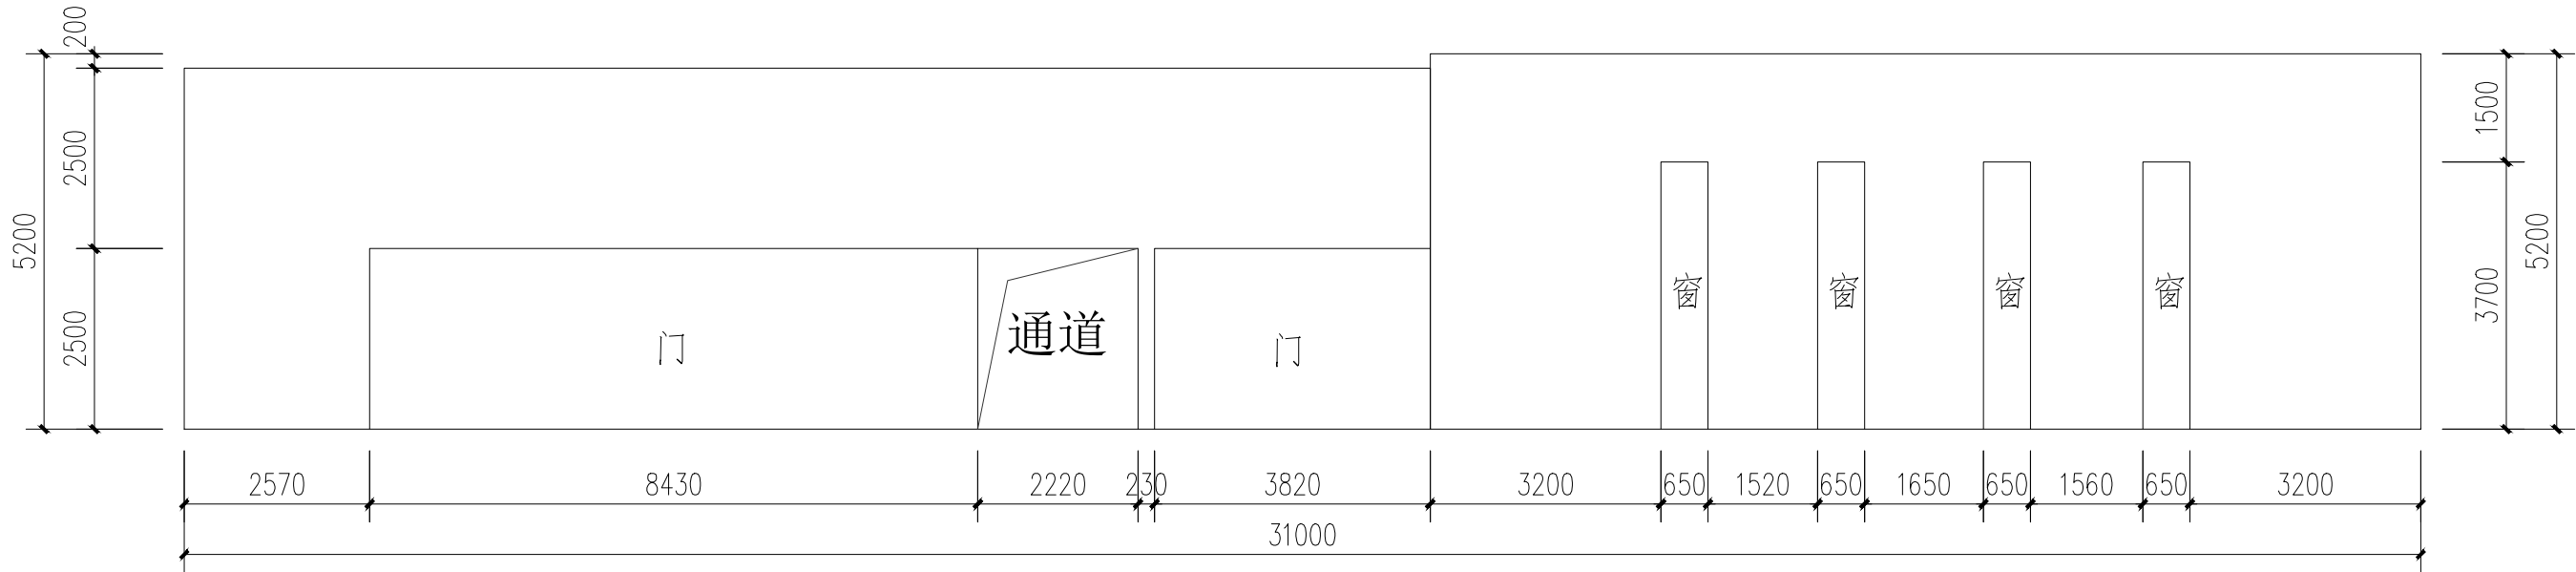

E栋改造前正立面图 1:100

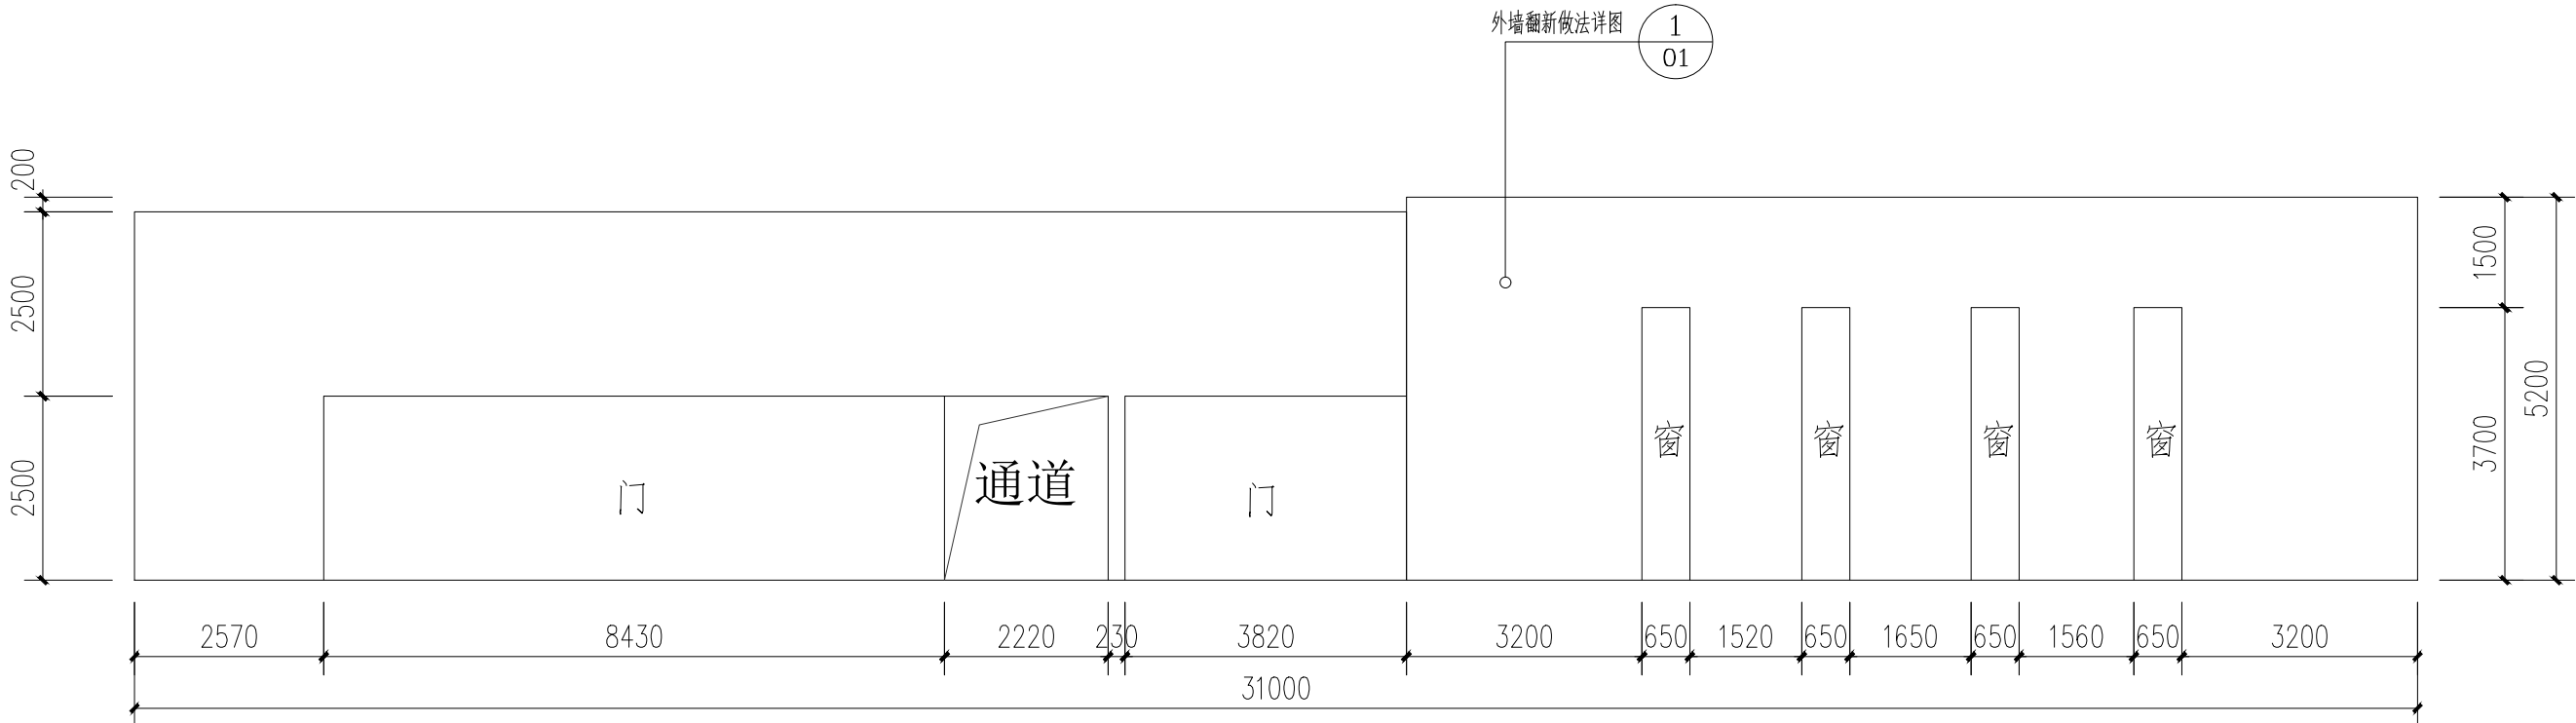

E栋改造后正立面图 1:100

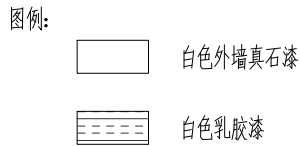

领睿建设工程有限公司
Link&R Construction Engineering Co., Ltd

建筑工程设计证书号:
A244069964

- 注明:
1. 本图纸必须取得政府相关主管部门批准（如自然资源局、建设局、消防部门）及施工图审查机构等单位合格证后，方可用于施工。
 2. 本图纸若有不完善或不详之处必须与我司会商后方可施工，不可按图纸量取尺寸施工。
 3. 本图纸未经同意不得复制使用、泄露、散布。
 4. 本图纸须加盖出图签章、执业签章及二维码，否则一律无效。

注:


出图签章

执业签章


岗位	人员	实 名	签 名
审 定 人	杜 凯	杜 凯	杜 凯
项目负责人	杜 凯	杜 凯	杜 凯
专业负责人	杜 凯	杜 凯	杜 凯
审 核 人	谭 慧 清	谭 慧 清	谭 慧 清
校 对 人	冯 杰 斌	冯 杰 斌	冯 杰 斌
设 计	马 妍 臻	马 妍 臻	马 妍 臻

建设单位 CLIENT	广东省韶关市气象局		
工程名称 PROJECT	韶关市基层气象台站基础设施 受灾修复建设项目(翁源)		
子工程名称 SUB-PROJECT	翁源气象局		
图纸内容 TITLE	E栋改造前及改造后外立面图(一)		
业 务 号 PROJECT NO.		专 业 DISCIPLINE	建 筑
日 期 DATE	2025. 09	归 档 二 维 码:	
设计阶段 STAGE	施工图		
图 号 DRAWING NO.	JS-32		
版 本 号 INDEX	01		

E栋

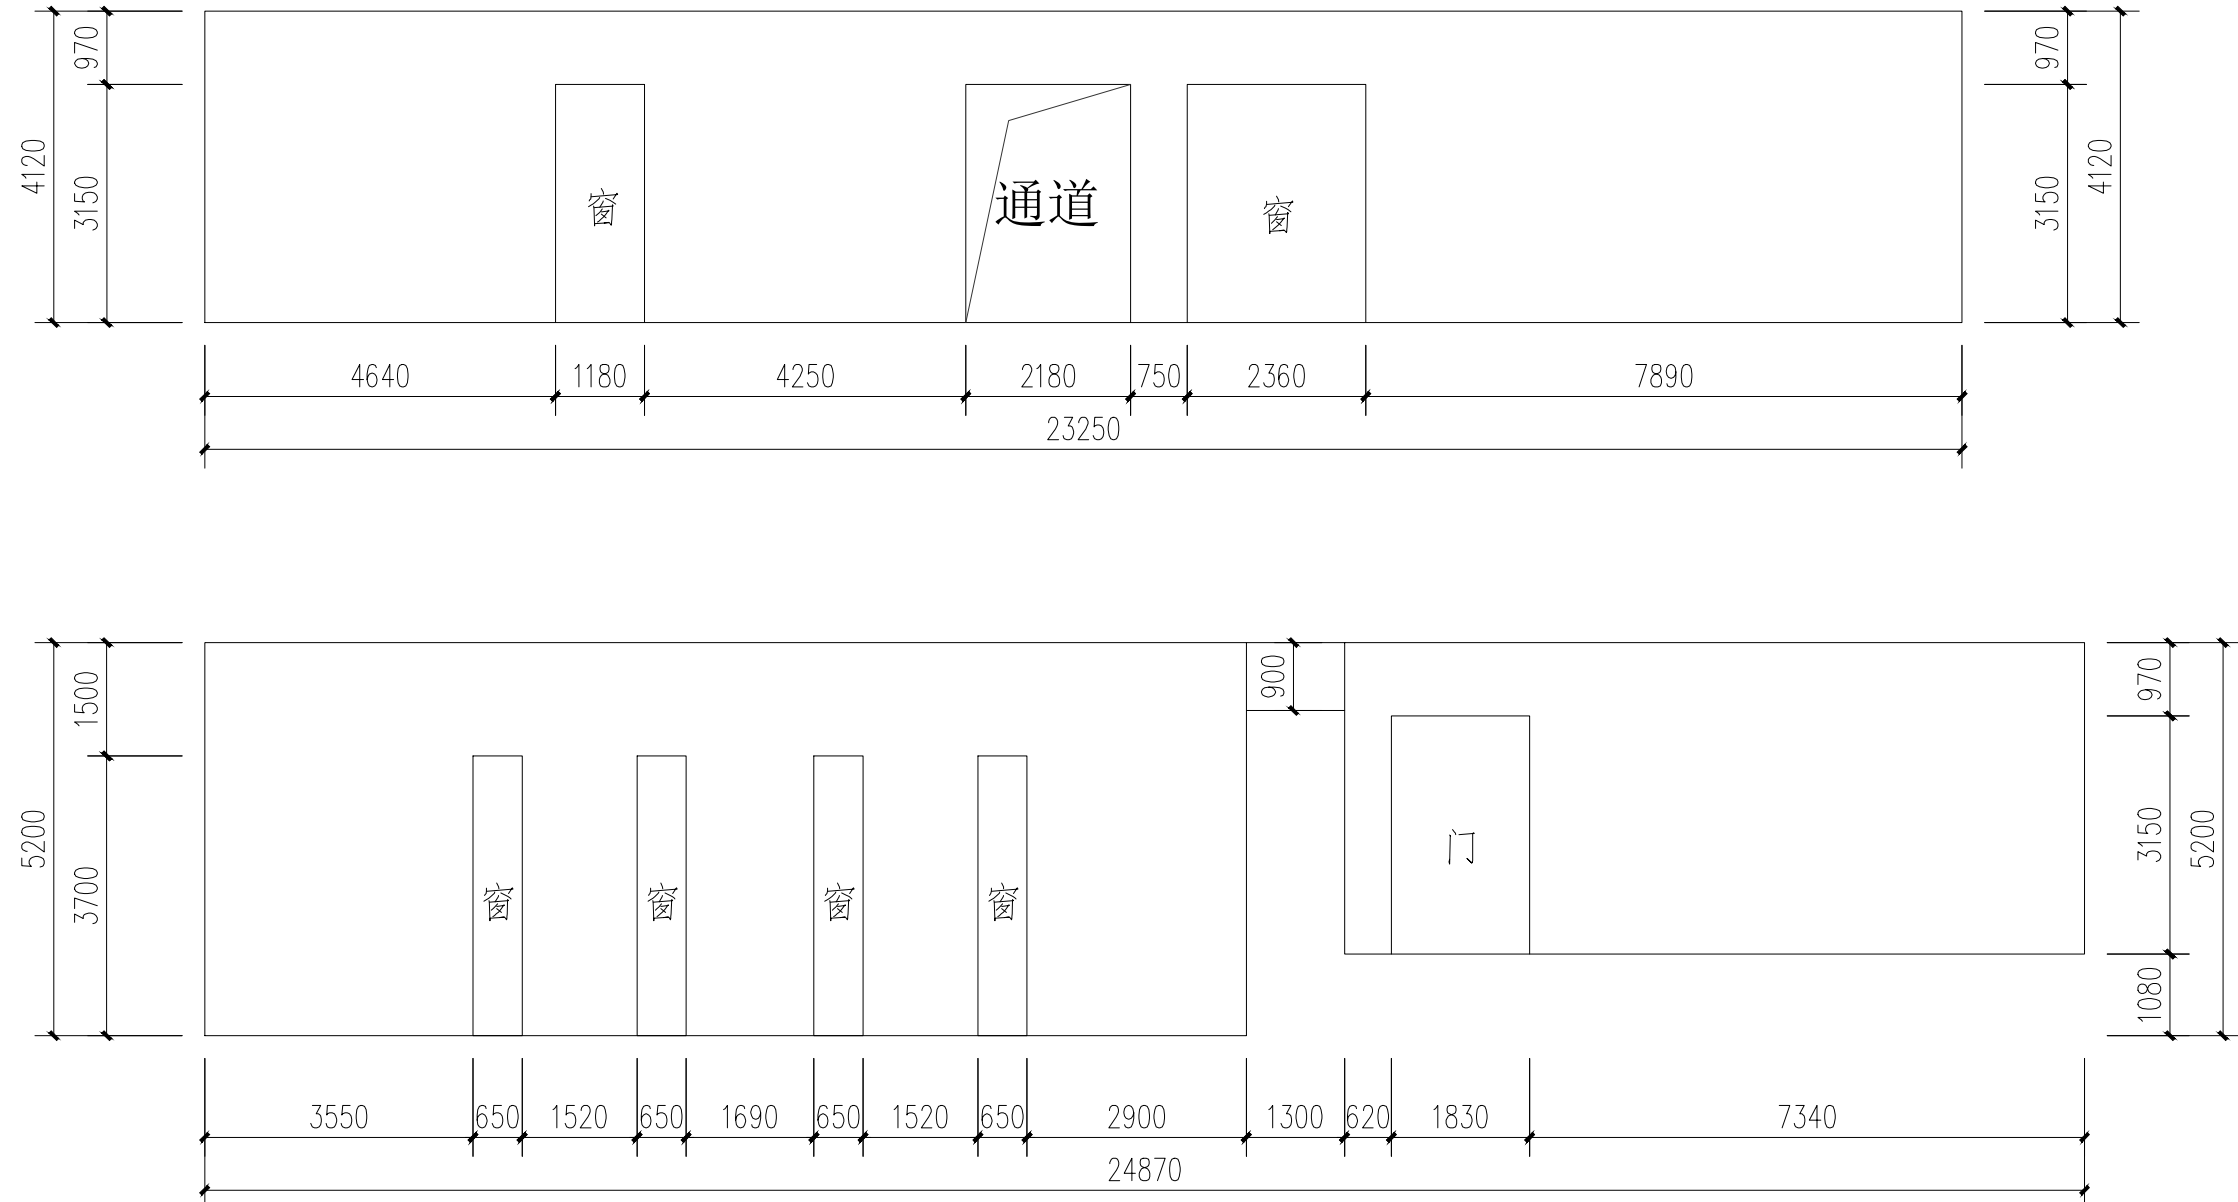

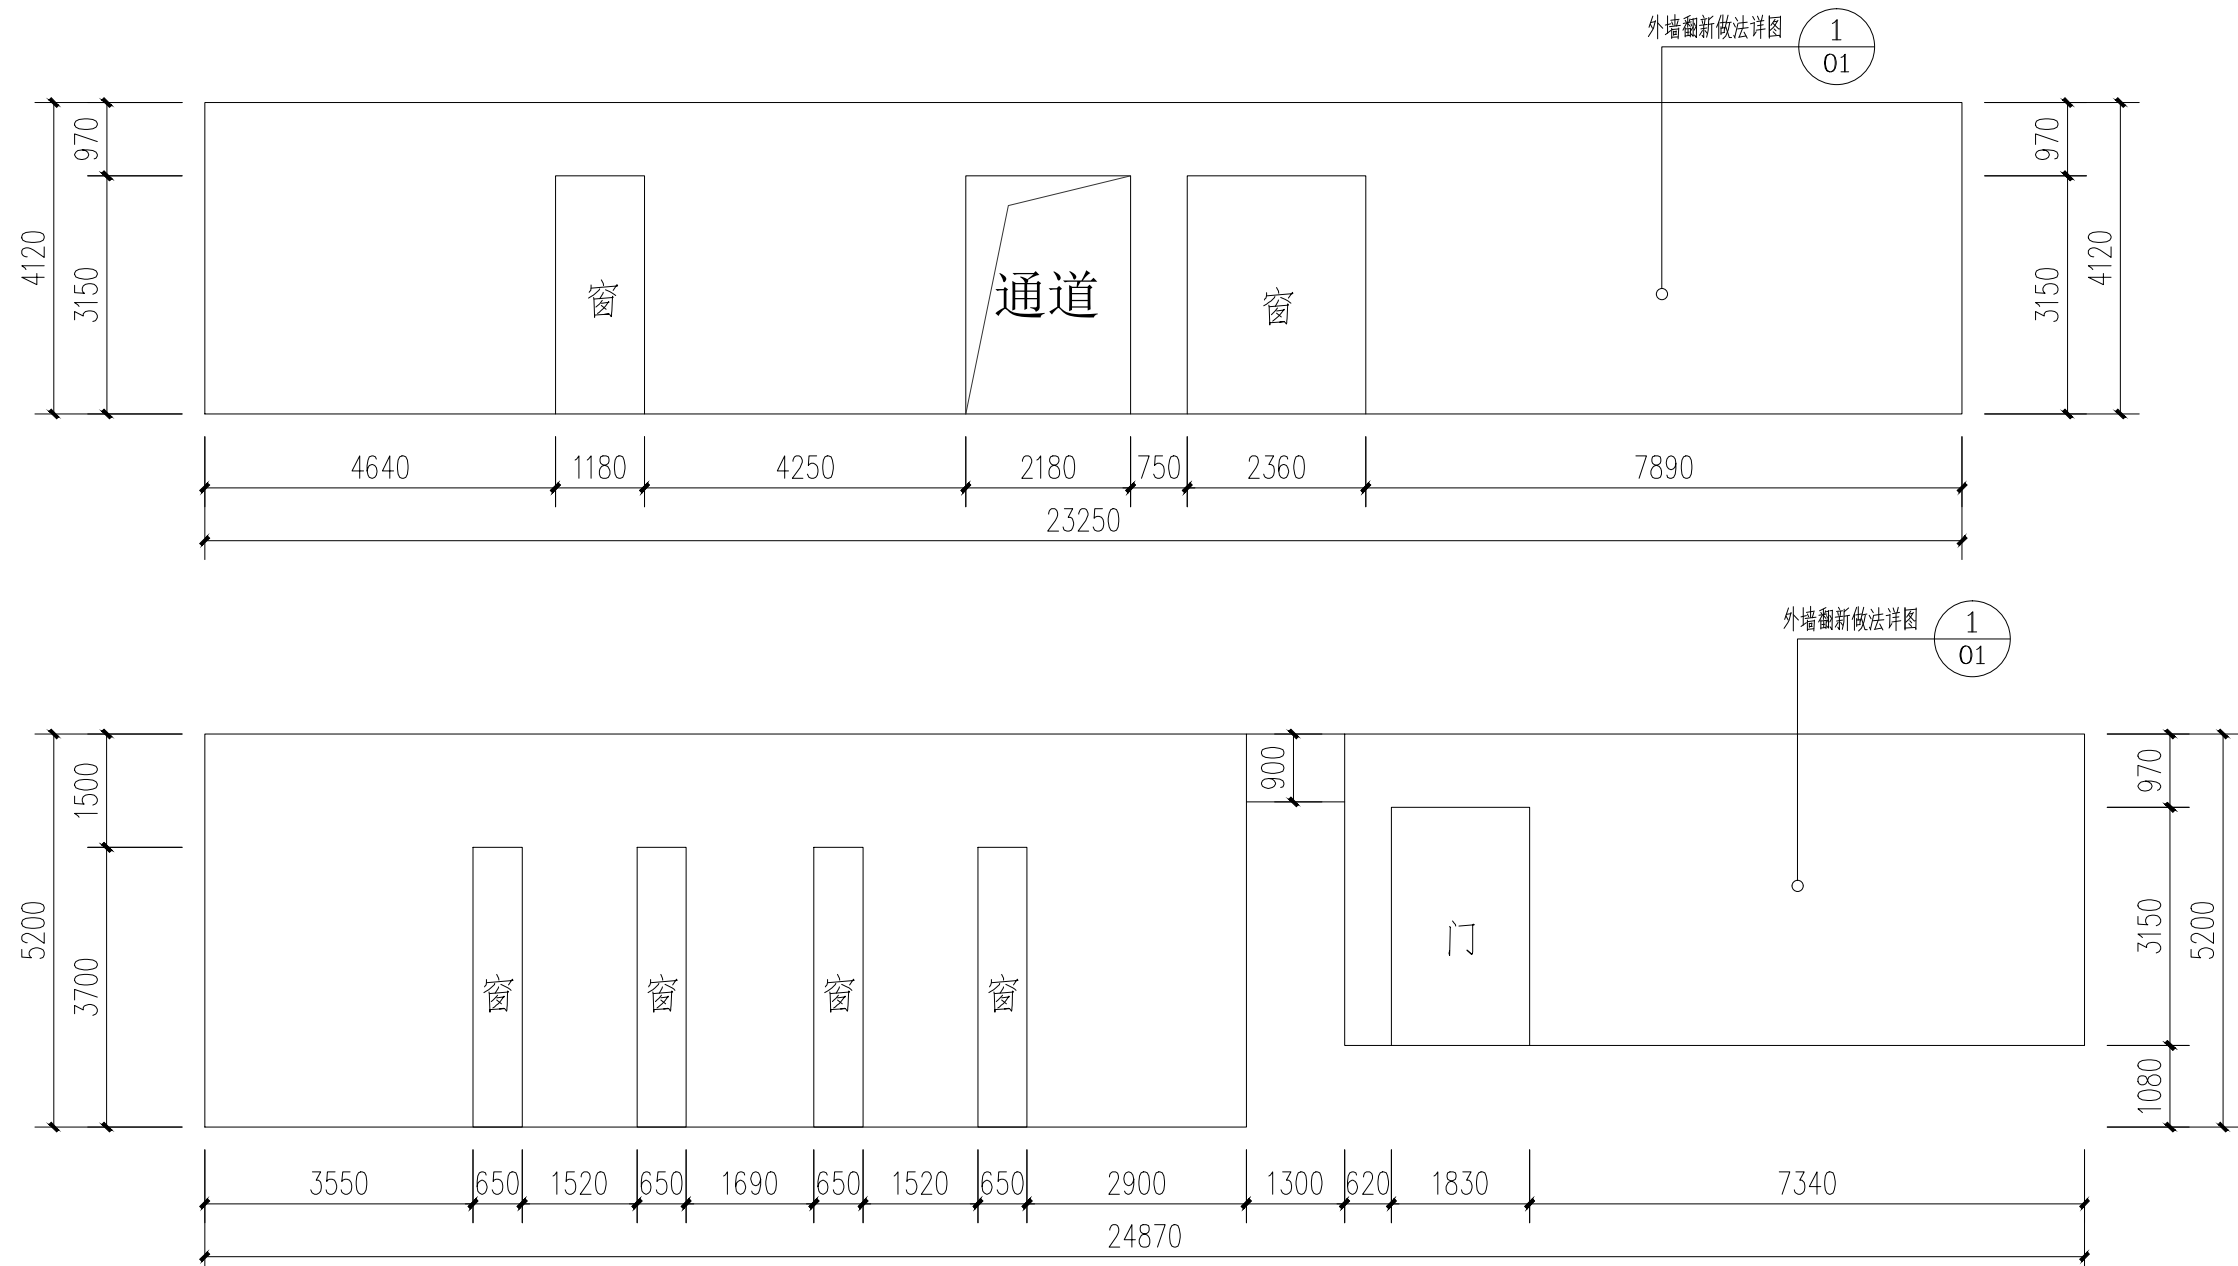

E 栋改造前后立面图 1:100



E 栋改造后后立面图 1:100

图例:

	白色外墙真石漆
	白色乳胶漆



领睿建设工程有限公司
Link&R Construction Engineering Co., Ltd

建筑工程设计证书号:
A244069964

注明:

1. 本图纸必须取得政府相关主管部门批准(如自然资源局、建设局消防部门)及施工图审查机构等单位合格证后,方可用于施工。
2. 本图纸若有不完善或不详之处必须与我公司会商后方可施工,不可按图纸量取尺寸施工。
3. 本图纸未经同意不得复制使用、泄露、散布。
4. 本图纸须加盖出图签章、执业签章及二维码,否则一律无效。

注:

出图签章


执业签章

人员 岗位	实 名	签 名
审 定 人	杜 凯	杜凯
项目负责人	杜 凯	杜凯
专业负责人	杜 凯	杜凯
审 核 人	谭 慧 清	谭慧清
校 对 人	冯 杰 赋	冯杰赋
设 计	马 妍 臻	马妍臻


建设单位 CLIENT	广东省韶关市气象局		
工程名称 PROJECT	韶关市基层气象台站基础设施 受灾修复建设项目(翁源)		
子工程名称 SUB-PROJECT	翁源气象局		
图纸内容 TITLE	E栋改造前及改造后外立面图(二)		
业务号 PROJECT NO.	专 业 DISCIPLINE	建 筑	
日 期 DATE	2025.09	归 档 二 维 码:	
设计阶段 STAGE	施工图		
图 号 DRAWING NO.	JS-33		
版 本 号 INDEX	01		

暖通	给排水	工艺	自控		
建筑	结构	电气	通讯		


E栋

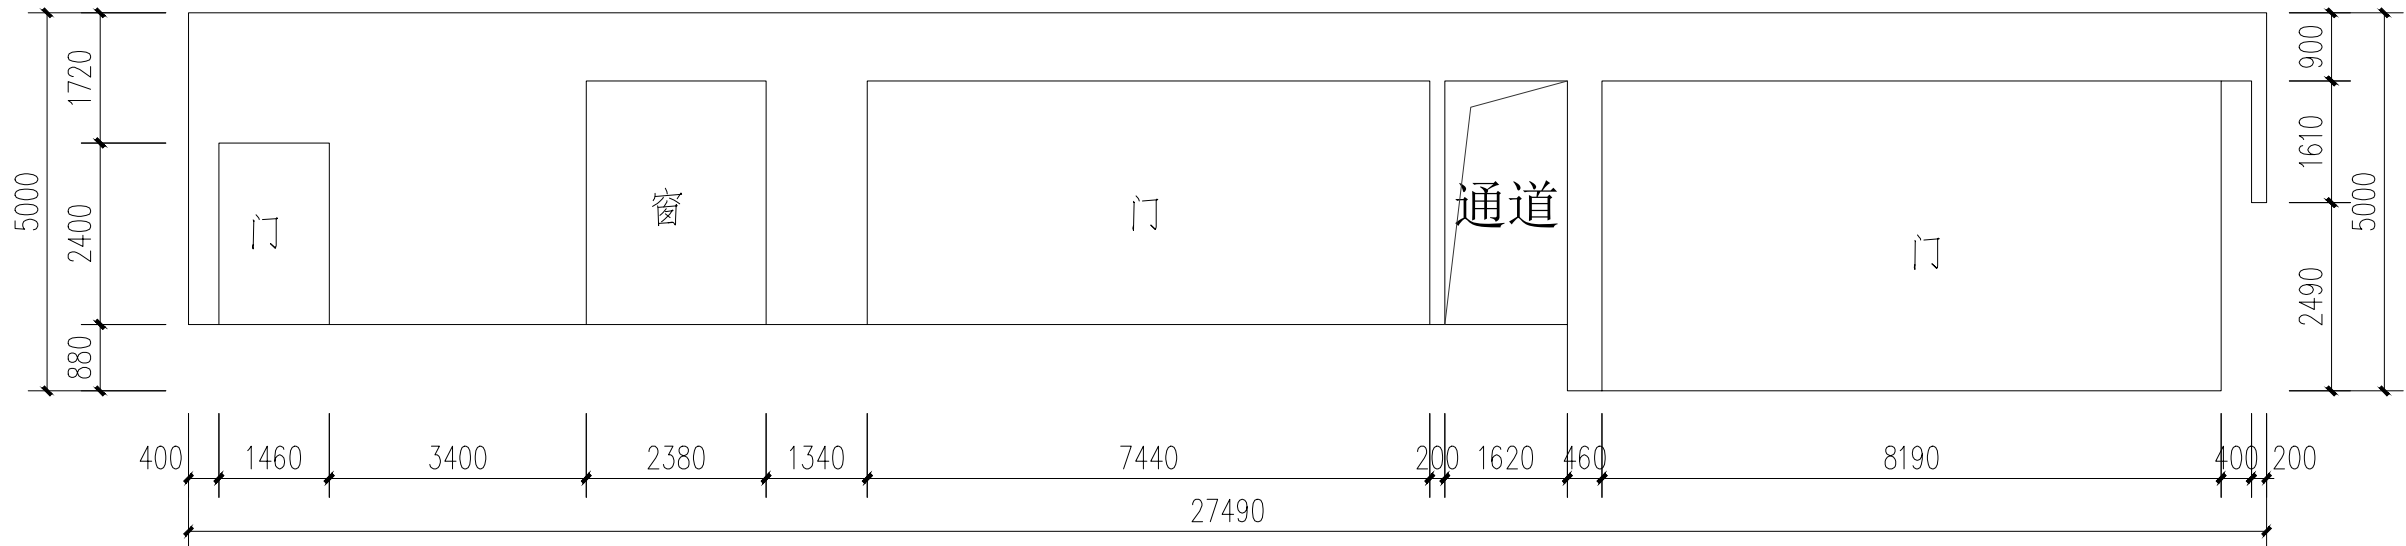




E栋改造前左立面图 1:100

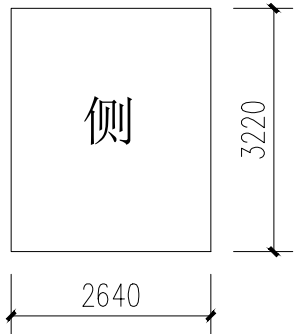


E栋改造前左立面天花图 1:100

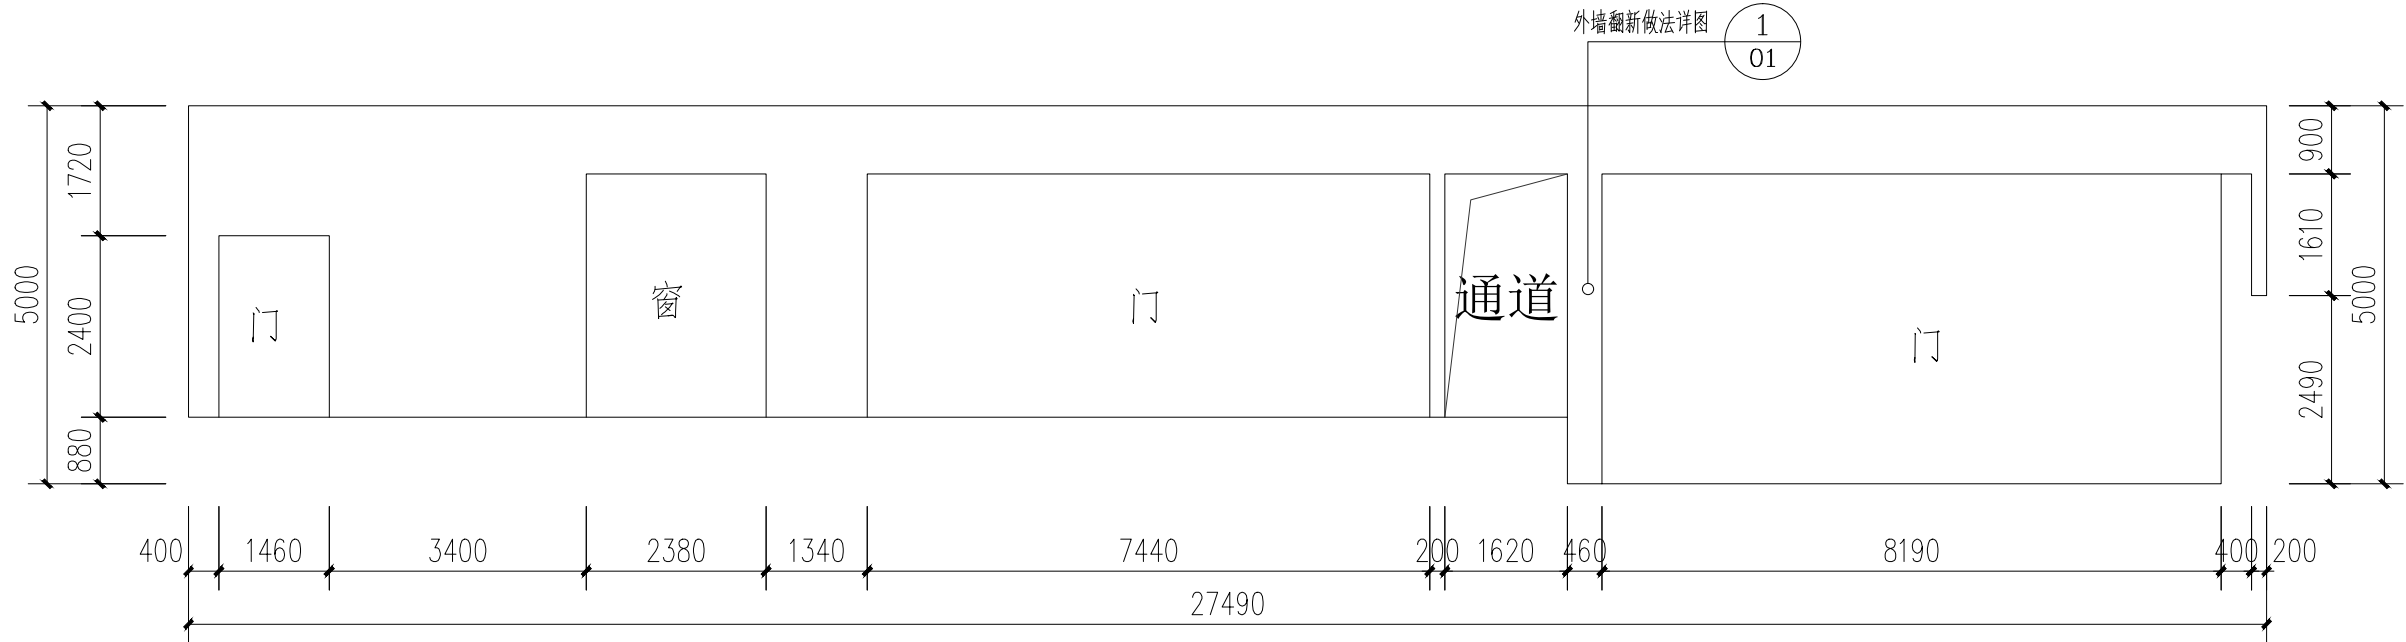

E栋改造后左立面图 1:100

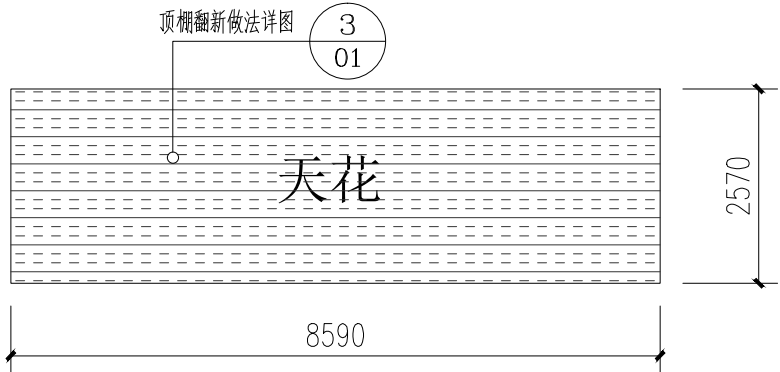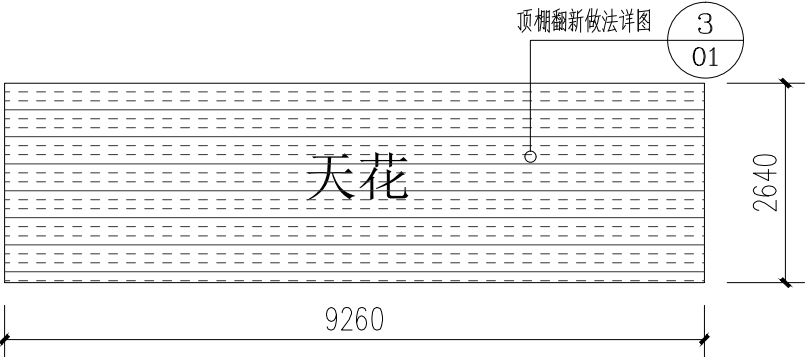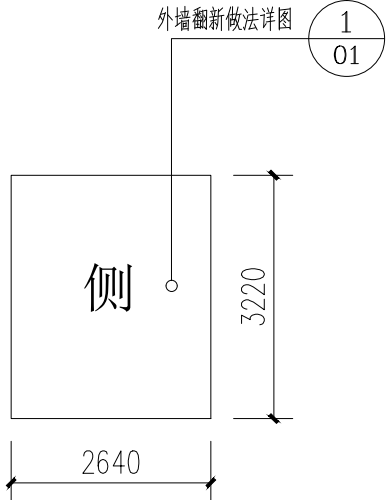

E栋改造后左立面天花图 1:100

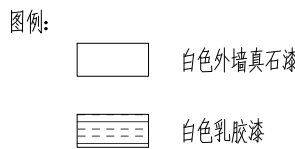

领睿建设工程有限公司
Link&R Construction Engineering Co., Ltd

建筑工程设计证书号:
A244069964

- 注明:
1. 本图纸必须取得政府相关主管部门批准（如自然资源局、建设局、消防部门）及施工图审查机构等单位合格证后，方可用于施工。
 2. 本图纸若有不完善或不详之处必须与我司会商后方可施工，不可按图纸量取尺寸施工。
 3. 本图纸未经同意不得复制使用、泄露、散布。
 4. 本图纸须加盖出图签章、执业签章及二维码，否则一律无效。

注:

出图签章


执业签章

岗位	人员	实 名	签 名
审 定 人	杜 凯		
项目负责人	杜 凯		
专业负责人	杜 凯		
审 核 人	谭 慧 清		
校 对 人	冯 杰 赋		
设 计	马 妍 臻		


建设单位 CLIENT	广东省韶关市气象局		
工程名称 PROJECT	韶关市基层气象台站基础设施 受灾修复建设项目(翁源)		
子工程名称 SUB-PROJECT	翁源气象局		
图纸内容 TITLE	E栋改造前及改造后外立面图(三)		
业 务 号 PROJECT NO.		专 业 DISCIPLINE	建 筑
日 期 DATE	2025. 09	归 档 二 维 码:	
设计阶段 STAGE	施工图		
图 号 DRAWING NO.	JS-34		
版 本 号 INDEX	01		

[illegible]

F栋

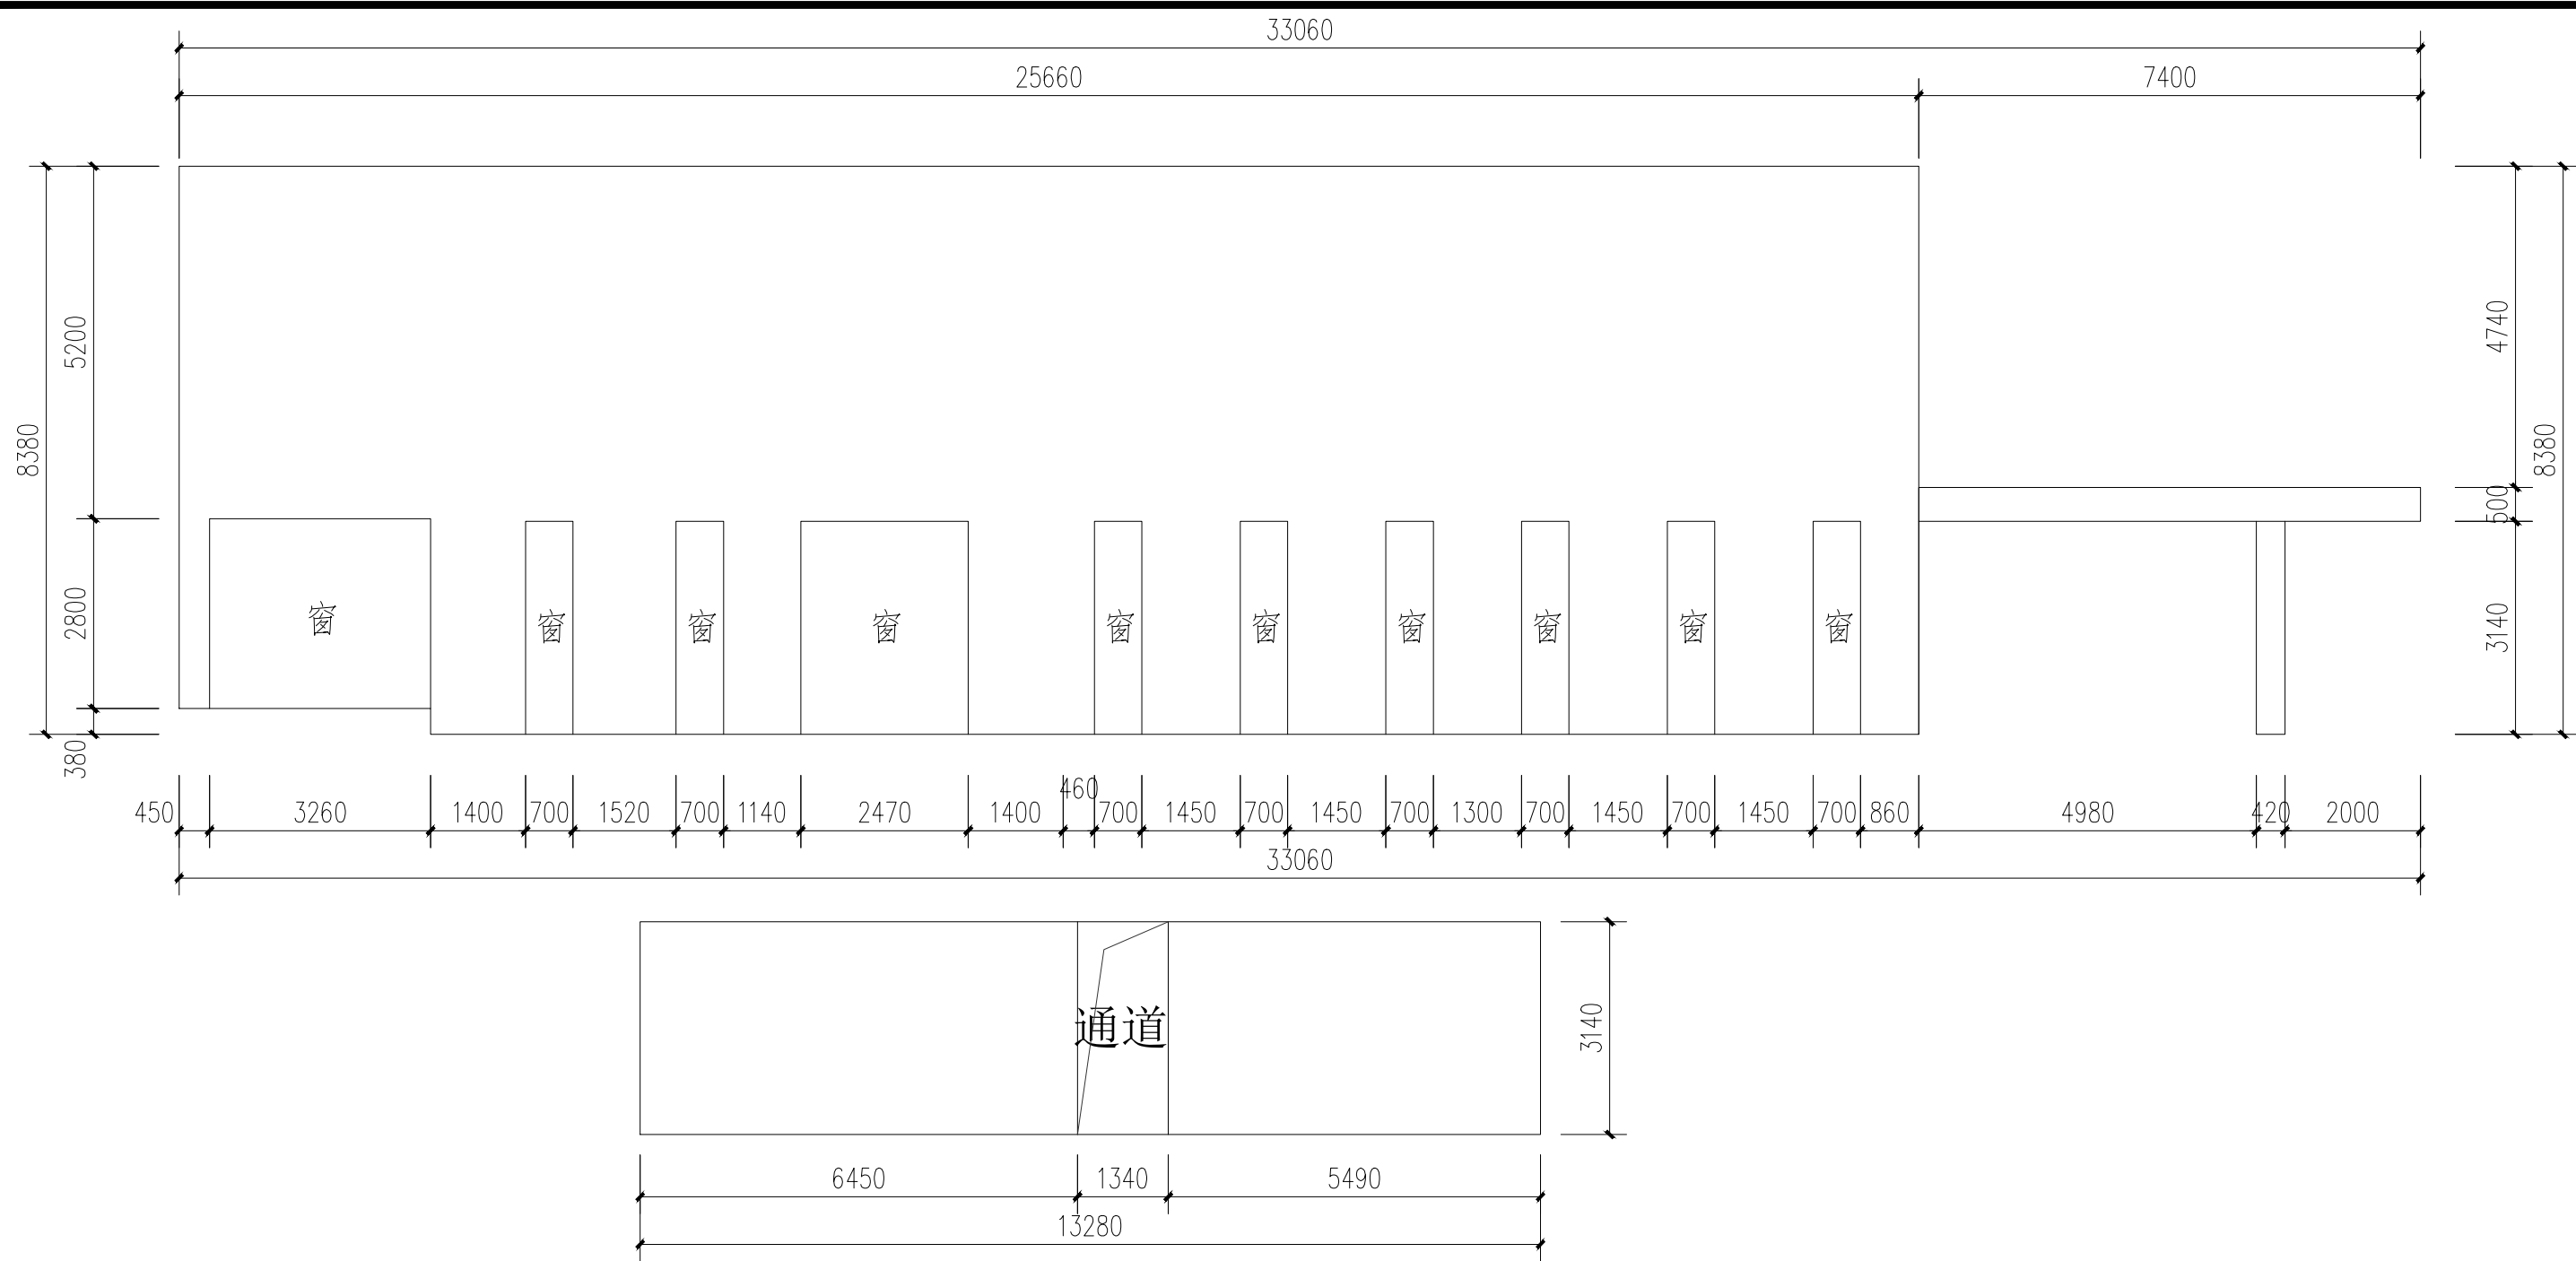

F 栋改造前正立面图 1:100

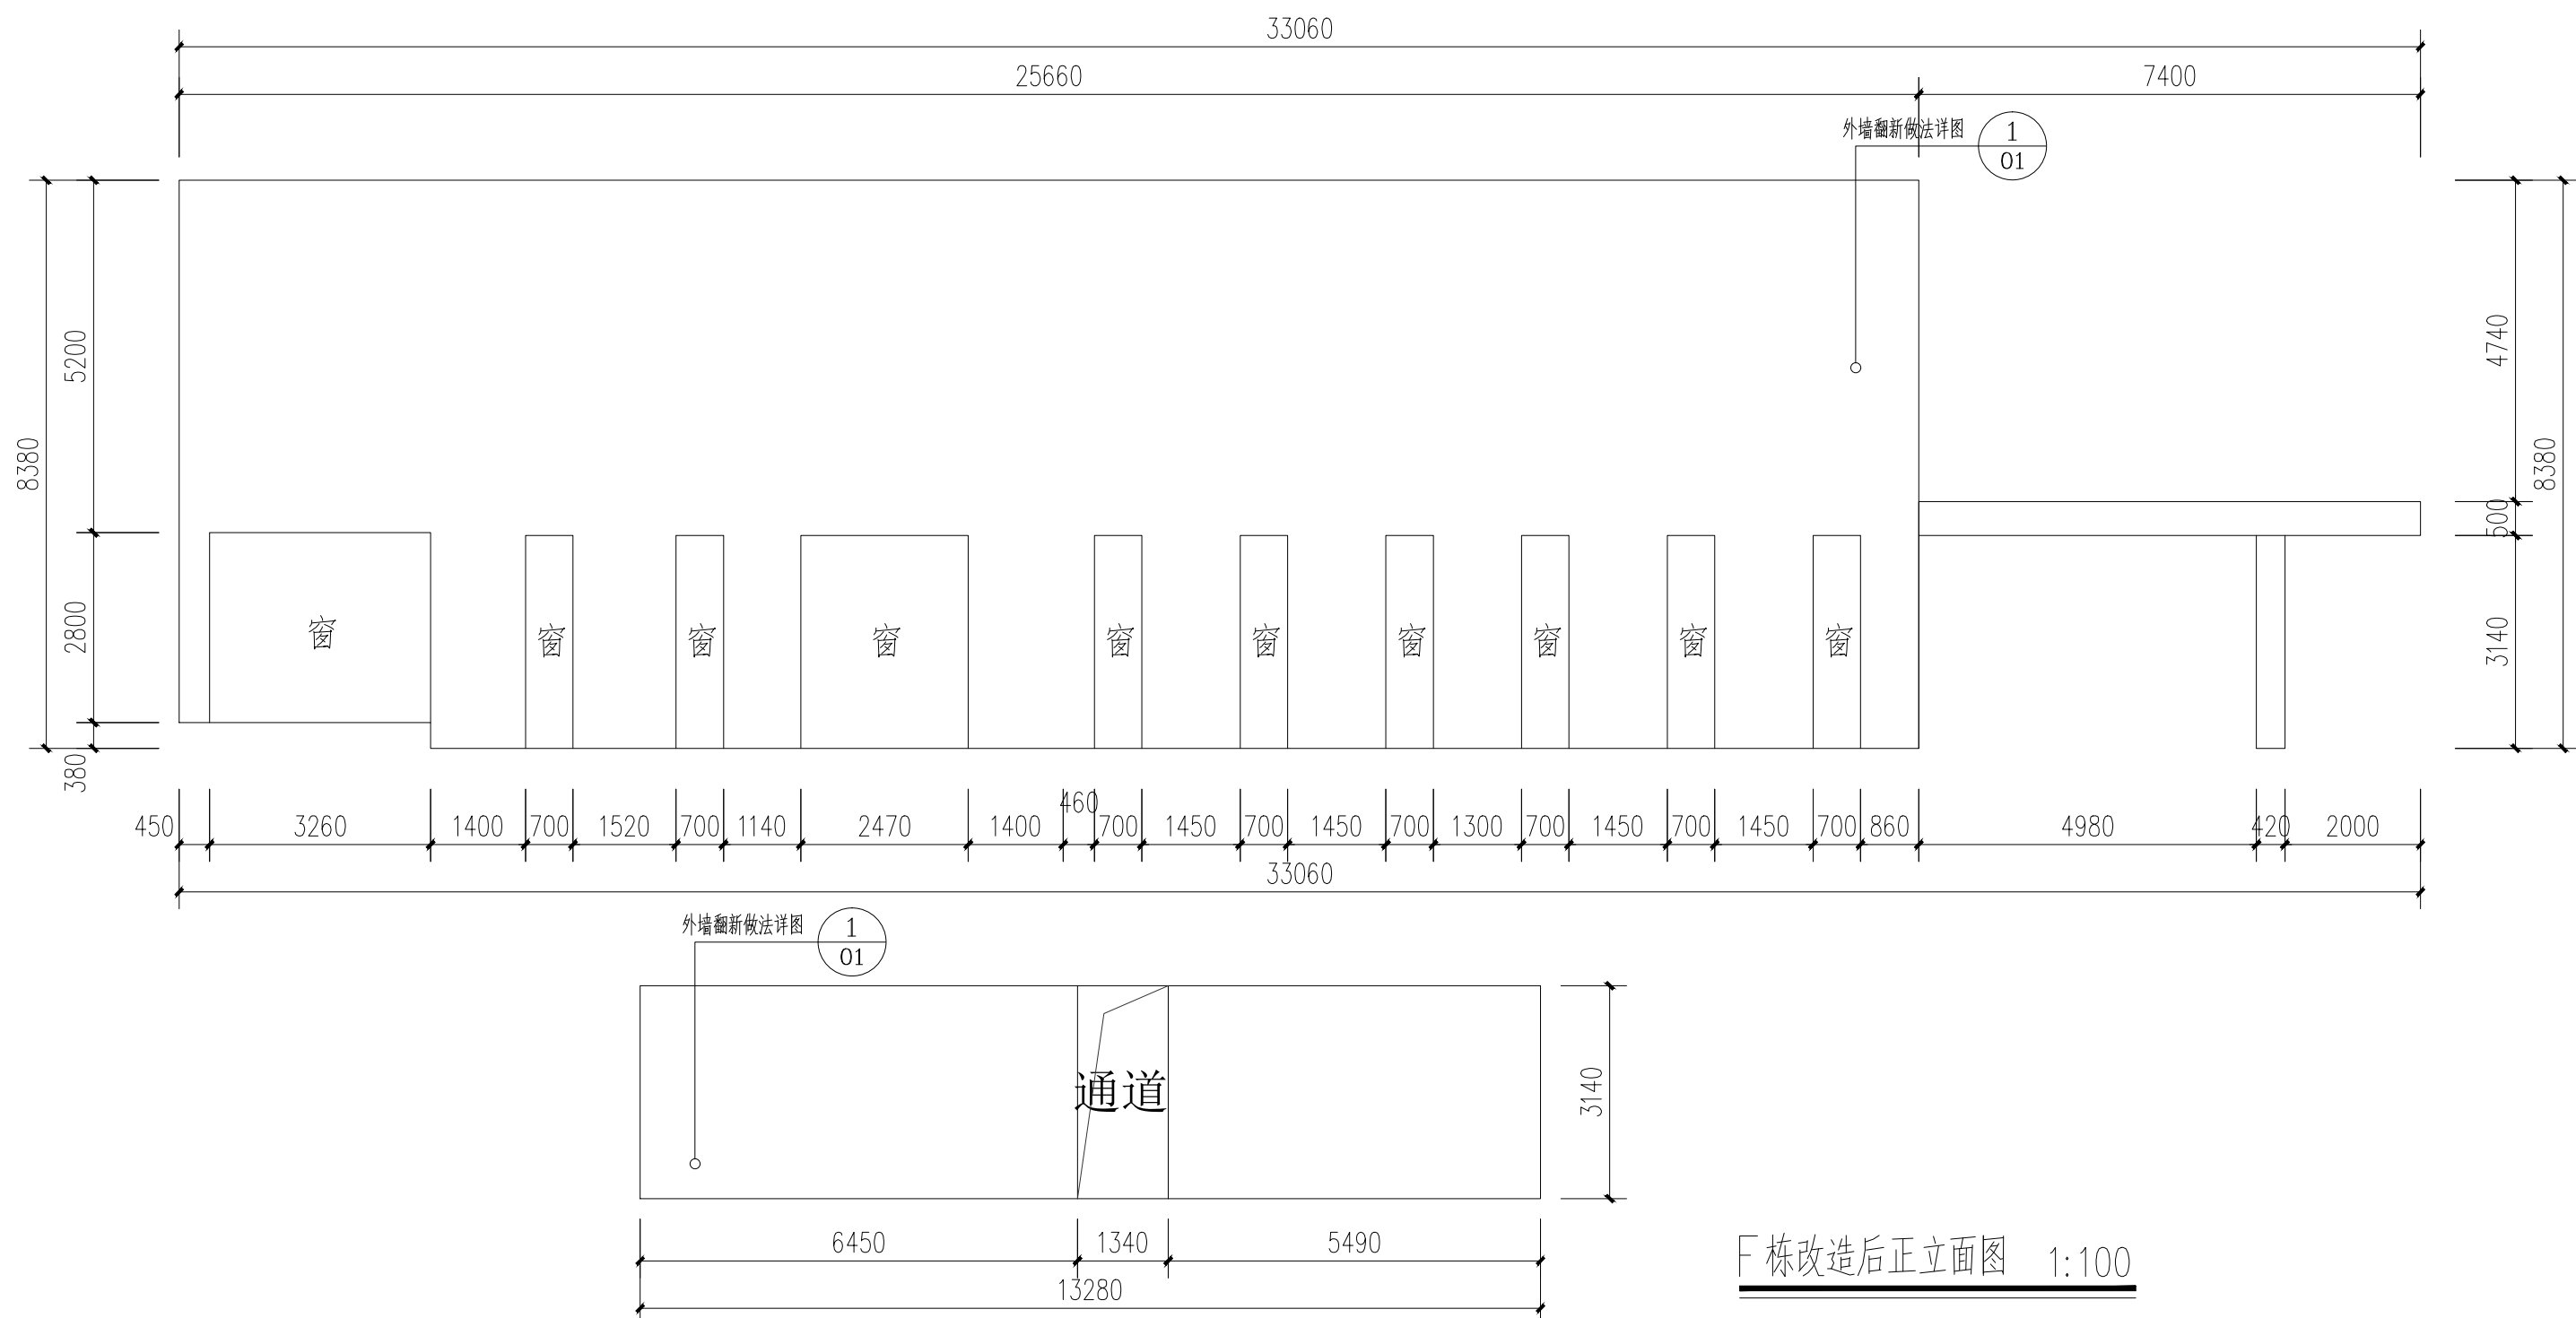

F 栋改造后正立面图 1:100



领睿建设工程有限公司

Link&R Construction Engineering Co., Ltd

建筑工程设计证书号:

A244069964

注明:

1. 本图纸必须取得政府相关主管部门批准(如自然资源局、建设局、消防部门)及施工图审查机构等单位合格证后,方可用于施工。
2. 本图纸若有不完善或不详之处必须与我司会商后方可施工,不可按图纸量取尺寸施工。
3. 本图纸未经同意不得复制使用、泄露、散布。
4. 本图纸须加盖出图签章、执业签章及二维码,否则一律无效。

注:

出图签章

执业签章

人员	实 名	签 名
审 定 人	杜 凯	杜凯
项目负责人	杜 凯	杜凯
专业负责人	杜 凯	杜凯
审 核 人	谭 慧 清	谭慧清
校 对 人	冯 杰 赋	冯杰赋
设 计	马 妍 臻	马妍臻

建设单位 CLIENT	广东省韶关市气象局		
工程名称 PROJECT	韶关市基层气象台站基础设施 受灾修复建设项目(翁源)		
子工程名称 SUB-PROJECT	翁源气象局		
图纸内容 TITLE	F栋改造前及改造后外立面图(一)		
业务号 PROJECT NO.	专业 DISCIPLINE	建筑	
日期 DATE	2025. 09	归档二维码:	
设计阶段 STAGE	施工图		
图号 DRAWING NO.	JS-36		
版本号 INDEX	01		



领睿建设工程有限公司
Link&R Construction Engineering Co., Ltd

建筑工程设计证书号：
A244069964

注明:

1. 本图纸必须取得政府相关主管部门批准 (如自然资源局、建设局、消防部门) 及施工图审查机构等单位合格证后, 方可用于施工。
2. 本图纸若有不完善或不详之处必须与我公司会商后方可施工, 不按图量取尺寸施工。
3. 本图纸未经同意不得复制使用、泄露、散布。
4. 本图纸须加盖出图签章、执业签章及二维码, 否则一律无效。


注:

出图签章


执业签章

人员	实 名	签 名
审 定 人	杜 凯	杜凯
项目负责人	杜 凯	杜凯
专业负责人	杜 凯	杜凯
审 核 人	谭 慧 清	谭慧清
校 对 人	冯 杰 赋	冯杰赋
设 计	马 妍 臻	马妍臻

建设单位 CLIENT	广东省韶关市气象局		
工程名称 PROJECT	韶关市基层气象台站基础设施 受灾修复建设项目(翁源)		
子工程名称 SUB-PROJECT	翁源气象局		
图纸内容 TITLE	F栋改造前及改造后外立面图(三)		
业务号 PROJECT NO.		专业 DISCIPLINE	建筑
日期 DATE	2025. 09	归档二维码:	
设计阶段 STAGE	施工图		
图号 DRAWING NO.	JS-38	© 2025 Pearson Education, Inc. All rights reserved. No part of this publication may be reproduced, stored in a retrieval system, or transmitted, in any form or by any means, electronic, mechanical, photocopying, recording, or by any information storage or retrieval system, without prior written permission from Pearson Education, Inc.	
版本号 INDEX	01		

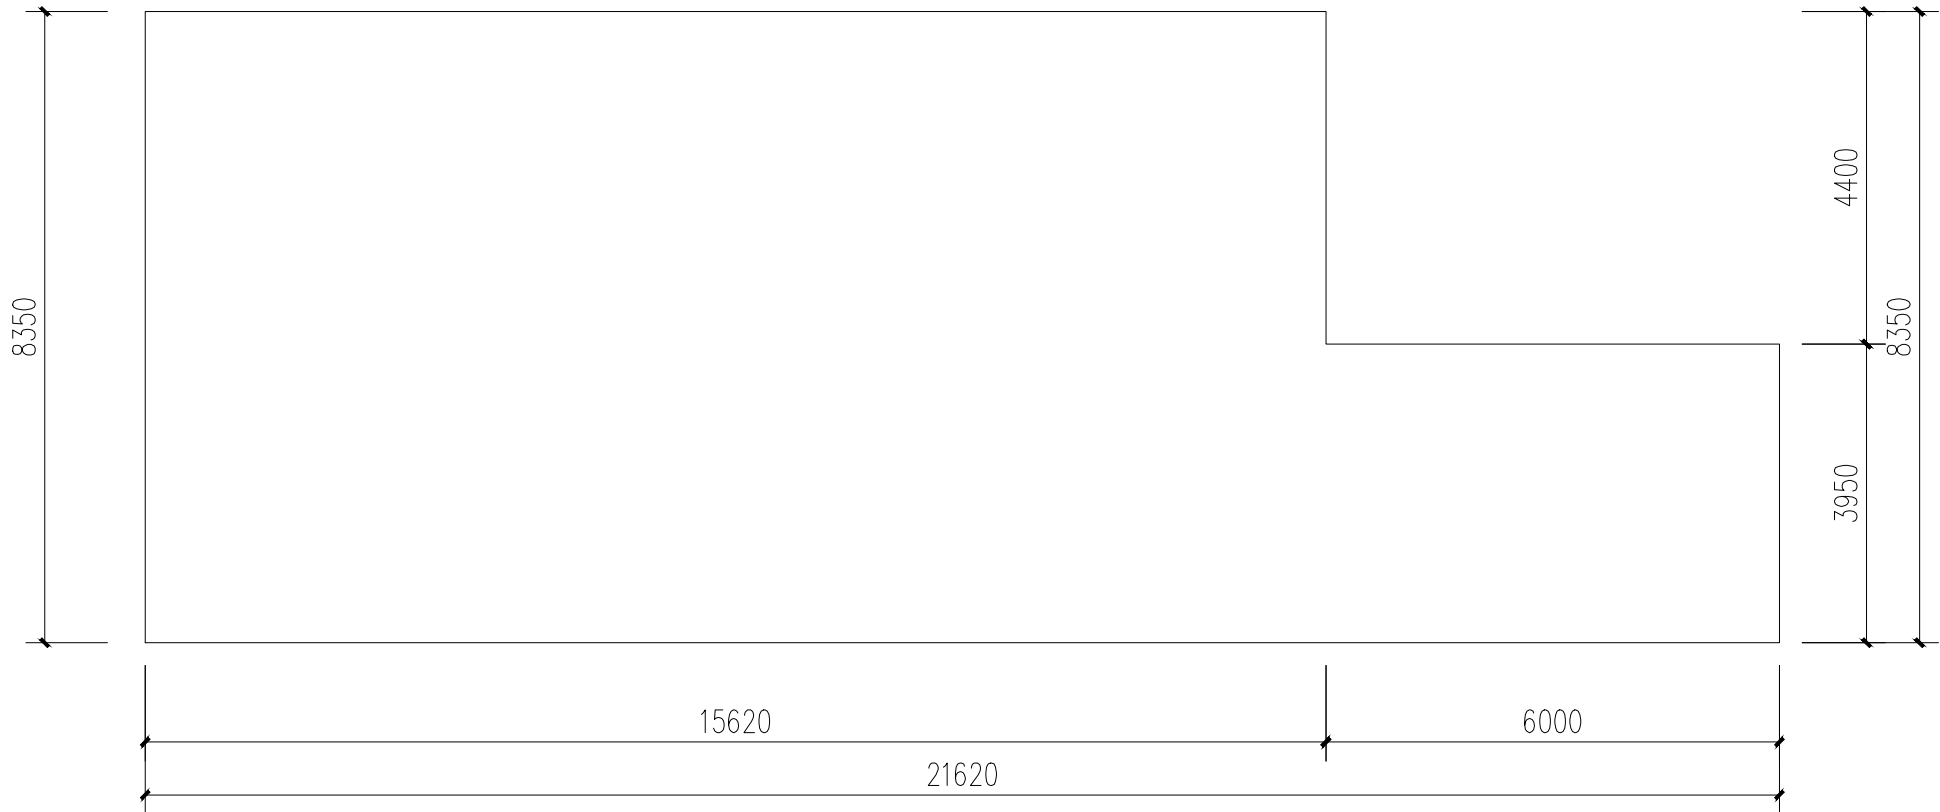

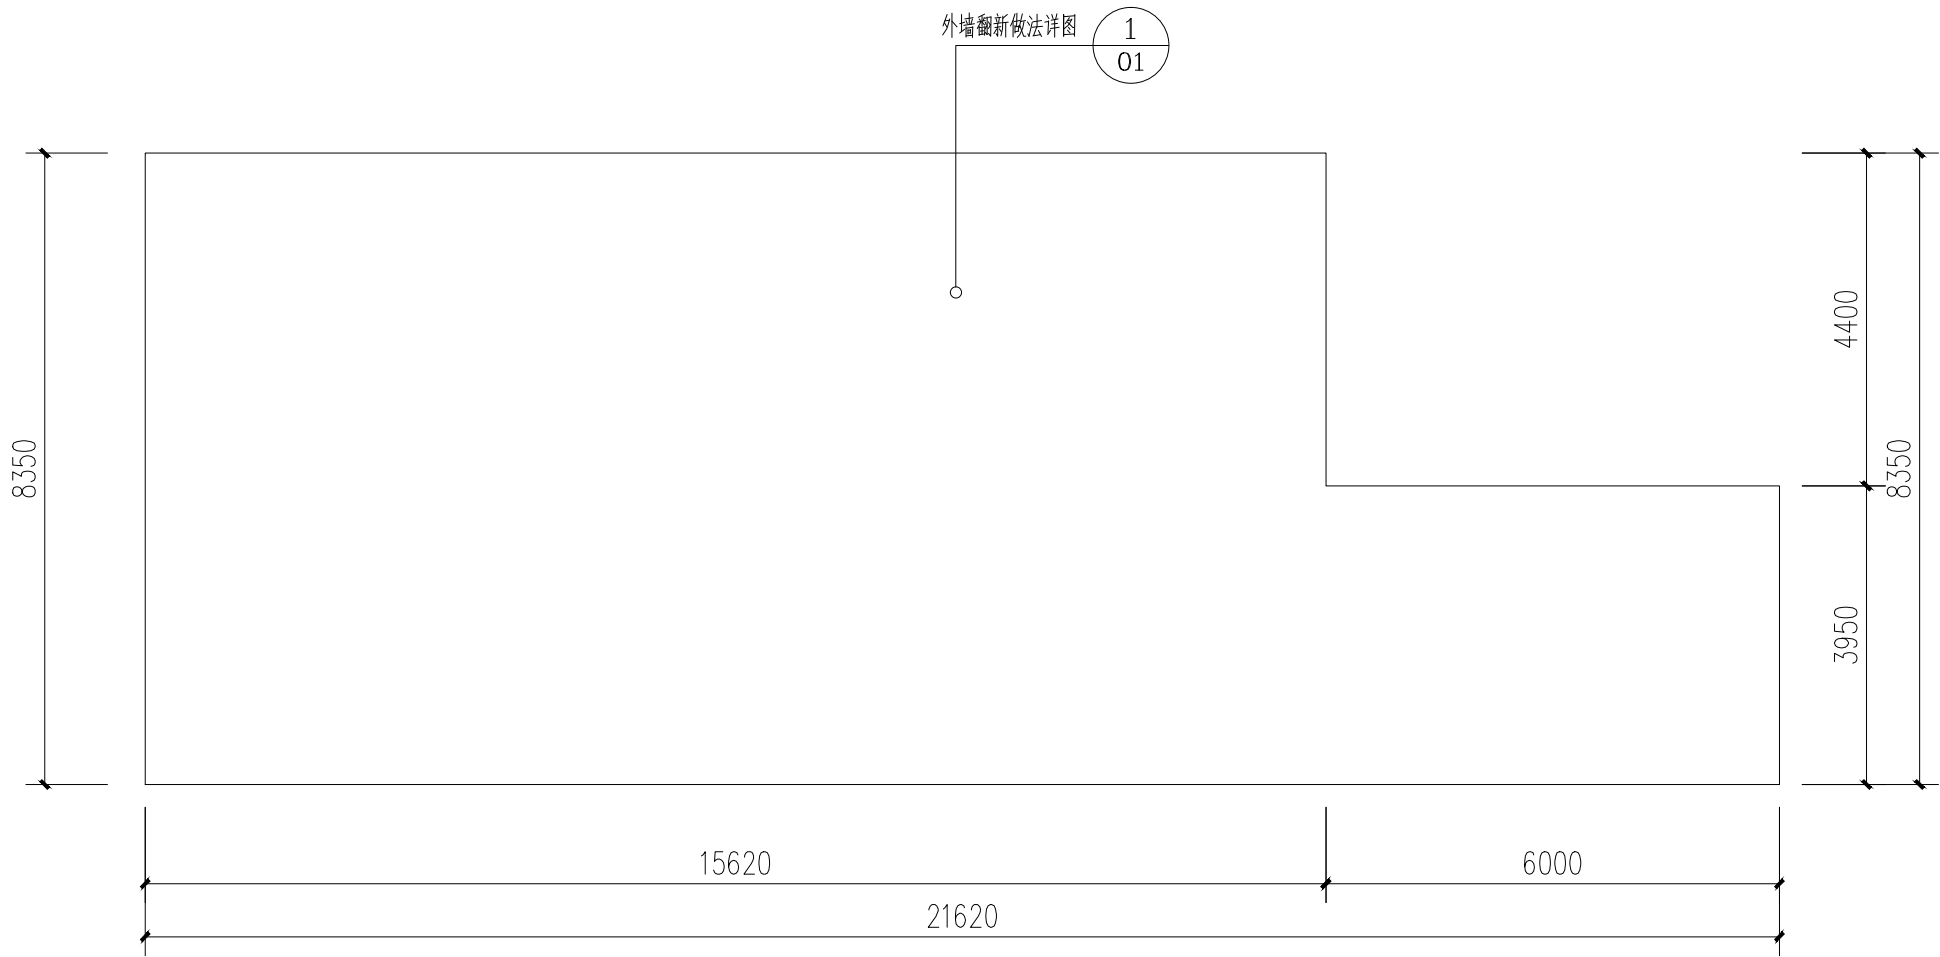

F 栋改造前左立面图 1:100



F 栋改造后左立面图 1:100

图例:

	白色外墙真石漆
	白色乳胶漆



领睿建设工程有限公司

Link&R Construction Engineering Co., Ltd

建筑工程设计证书号:

A244069964


注明:


1. 本图纸必须取得政府相关主管部门批准（如自然资源局、建设局、消防部门）及施工图审查机构等单位合格证后，方可用于施工。
2. 本图纸若有不完善或不详之处必须与我司会商后方可施工，不可按图缩量取尺寸施工。
3. 本图纸未经同意不得复制使用、泄露、散布。
4. 本图纸须加盖出图签章、执业签章及二维码，否则一律无效。

注:


出图签章

执业签章

建设单位 CLIENT	广东省韶关市气象局		
工程名称 PROJECT	韶关市基层气象台站基础设施 受灾修复建设项目(翁源)		
子工程名称 SUB-PROJECT	翁源气象局		
图纸内容 TITLE	F栋改造前及改造后外立面图(四)		
业务号 PROJECT NO.		专 业 DISCIPLINE	建 筑
日 期 DATE	2025. 09	归 档 二 维 码:	
设计阶段 STAGE	施工图		
图 号 DRAWING NO.	JS-39		
版本号 INDEX	01		

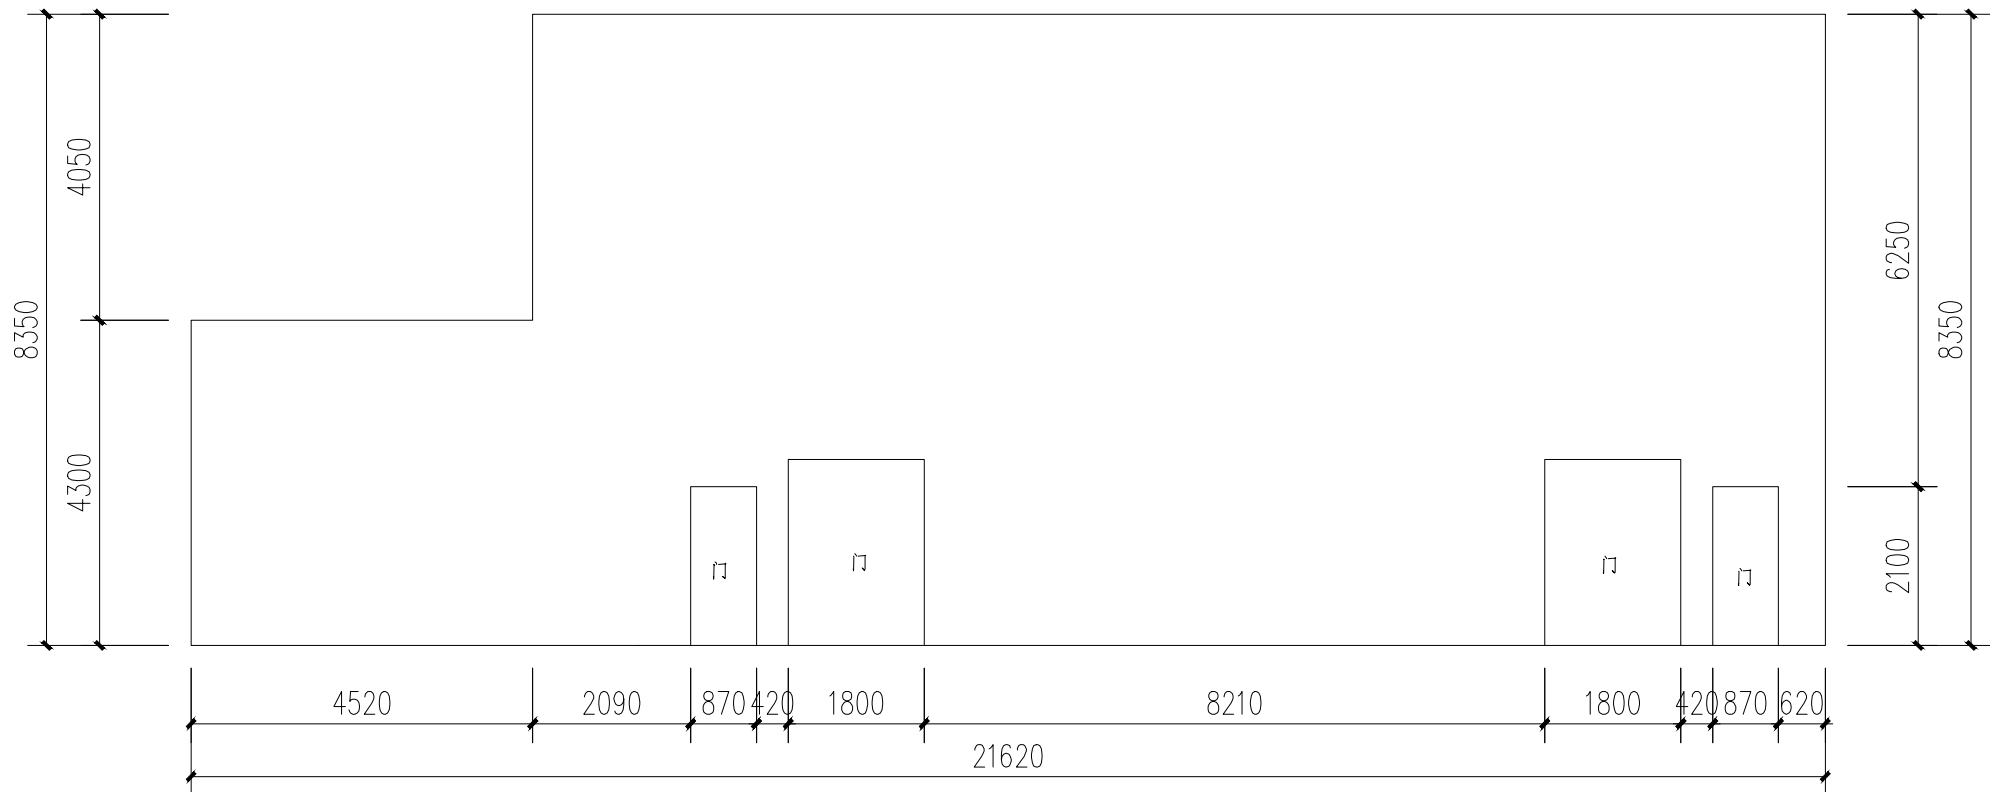

F 栋改造前右立面图 1:100

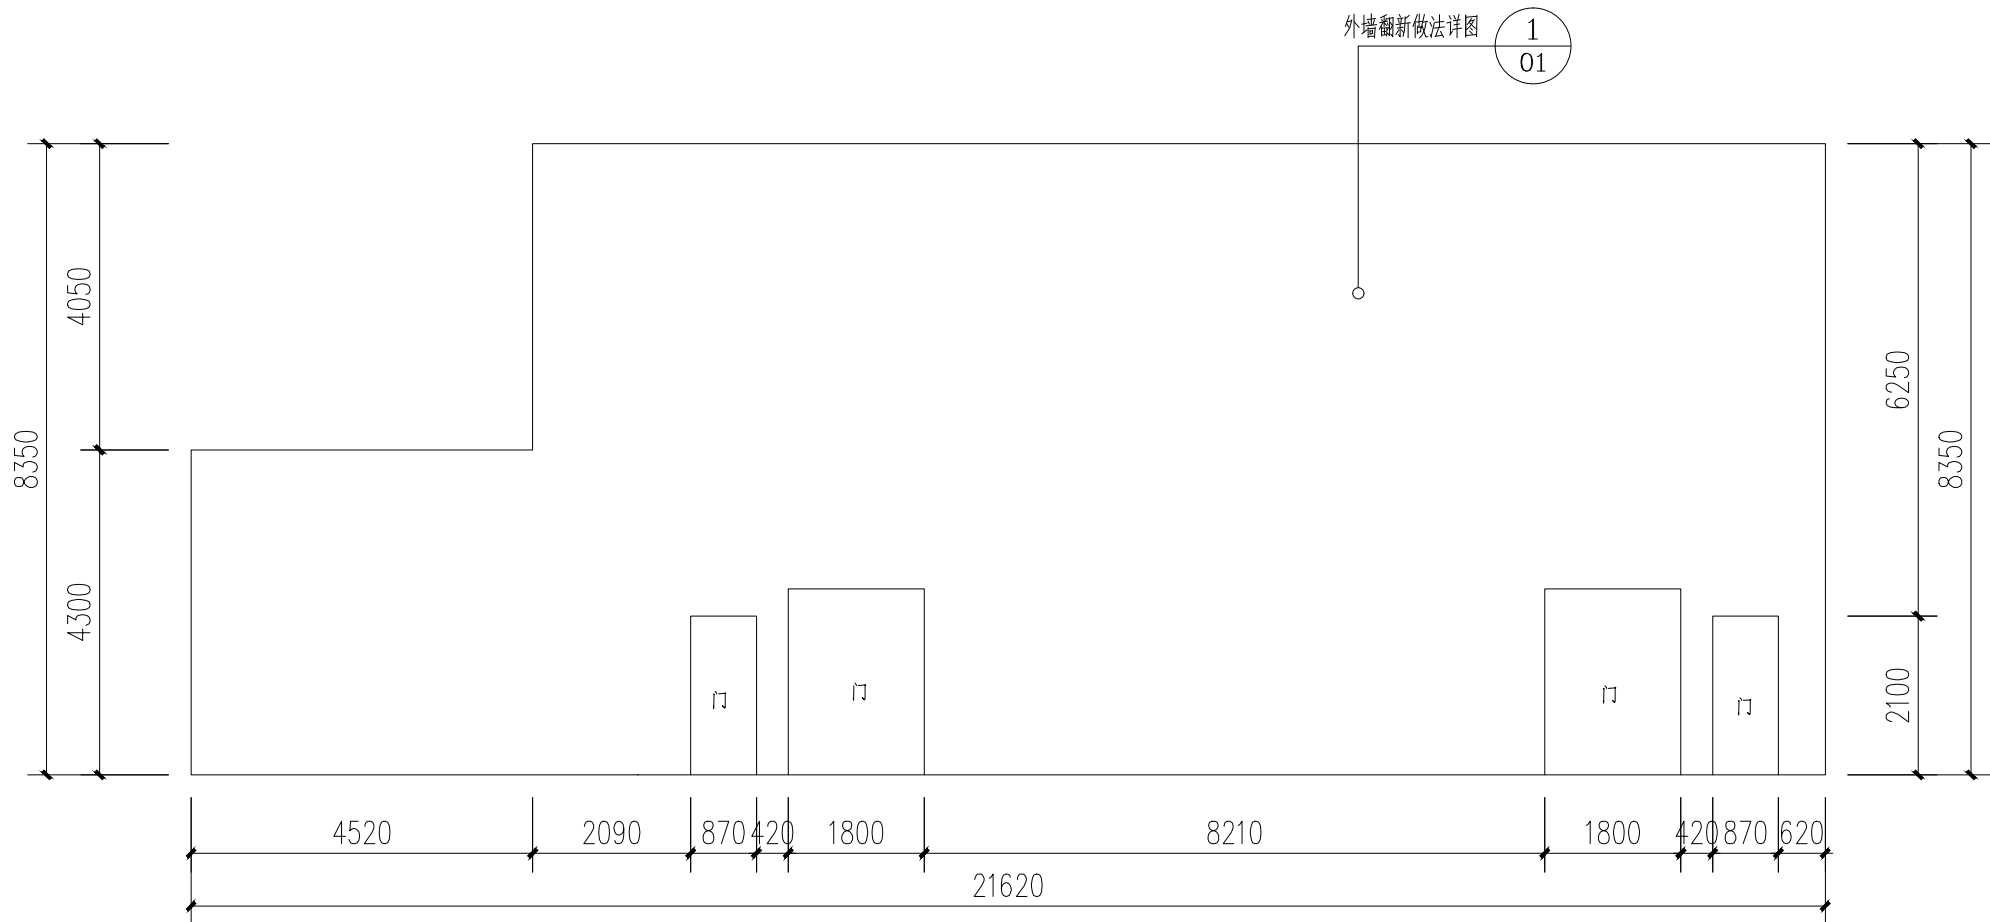

F 栋改造后右立面图 1:100

图例:

