


建 筑			暖 通		
结 构			给 排 水		
电 气			工 艺 控		
通 讯			自 控		

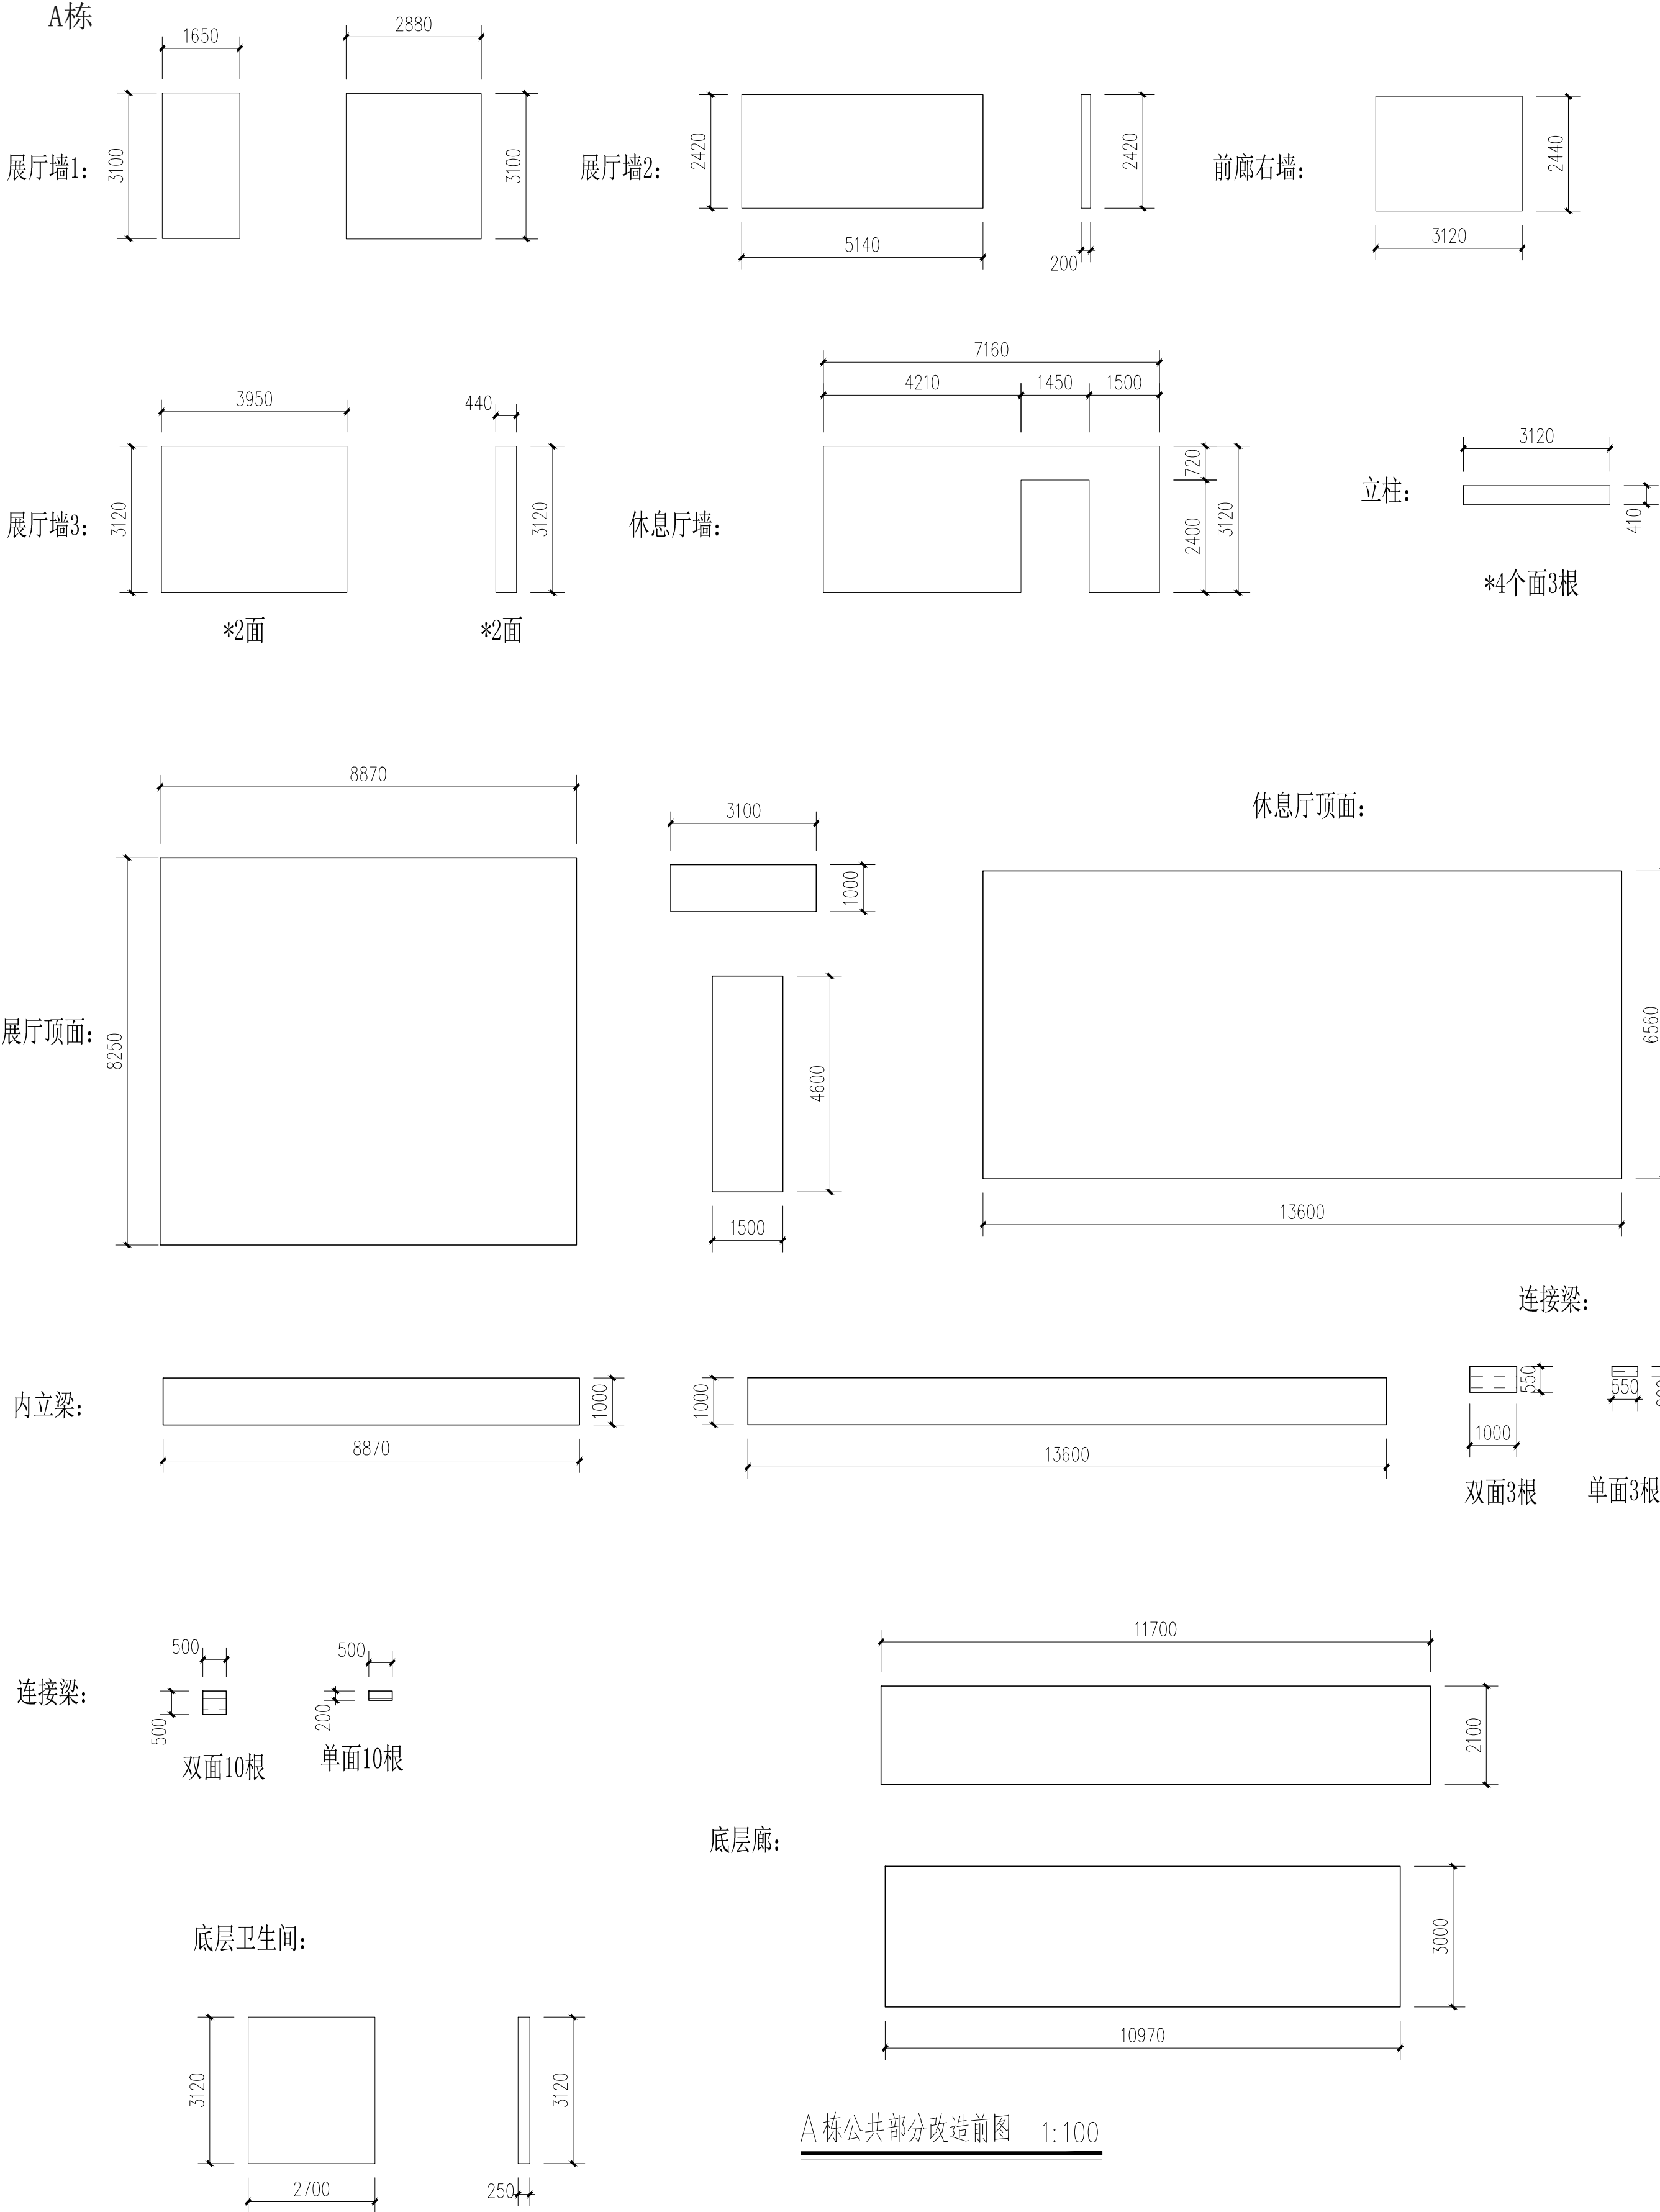

建设单位	广东省韶关市气象局
工程名称	韶关市基层气象台站基础设施
子项目名称	受灾修复建设项目(翁源)
图纸内容	翁源气象局
业务号	PROJECT NO.
日期	2025.09
设计阶段	施工图
图号	JS-40
版本号	01

岗位	人员	实 名	签 名
审 定 人	杜 凯	杜 凯	杜 凯
项 目 负 责 人	杜 凯	杜 凯	杜 凯
专 业 负 责 人	杜 凯	杜 凯	杜 凯
审 核 人	谭 慧 清	谭 慧 清	谭 慧 清
校 对 人	冯 杰 斌	冯 杰 斌	冯 杰 斌
设 计	马 妍 臻	马 妍 臻	马 妍 臻

出图签章
执业签章

注:

注:


领睿建设工程有限公司 Link&R Construction Engineering Co., Ltd
建筑工程设计证书号: A244069964




建 筑			暖 通		
结 构			给 排 水		
电 气			工 艺 控		
通 讯			自 控		

B栋


路边侧半墙：

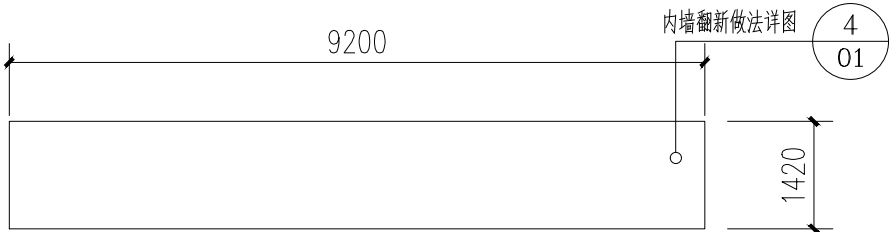


厨房走廊顶：

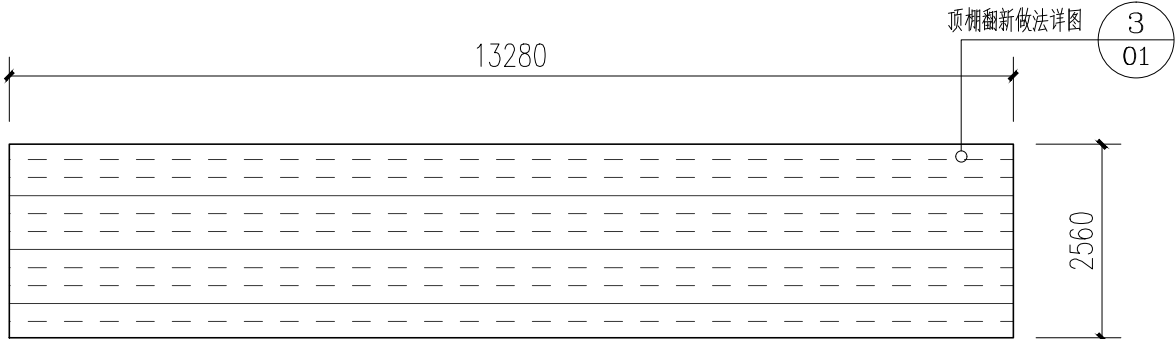


厨房走廊右墙：

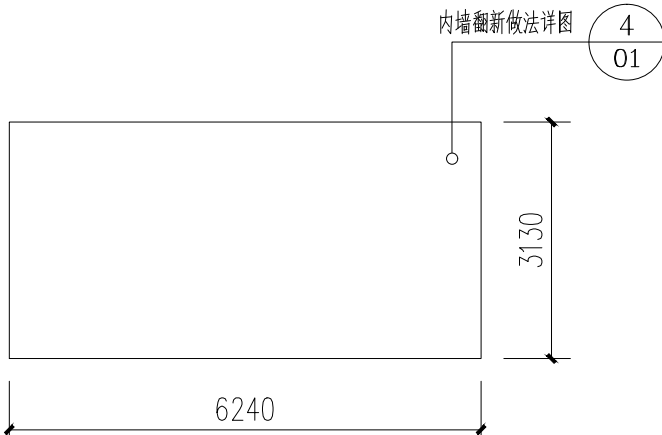


厨房前架构顶1：

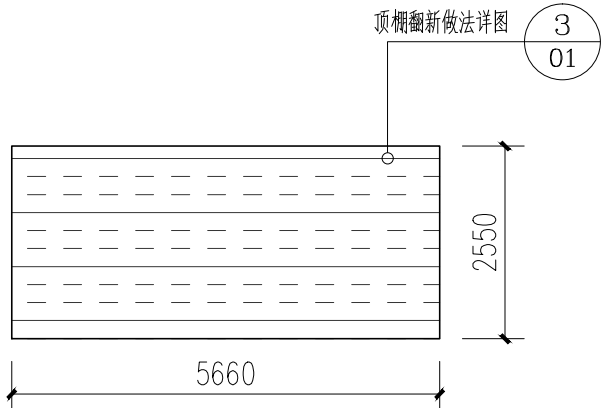


厨房走廊左墙：

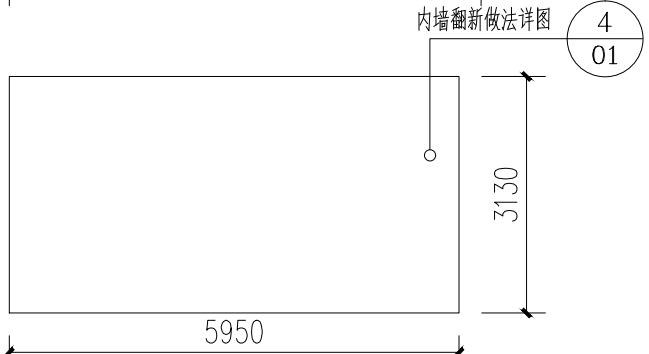


厨房前架构顶2：

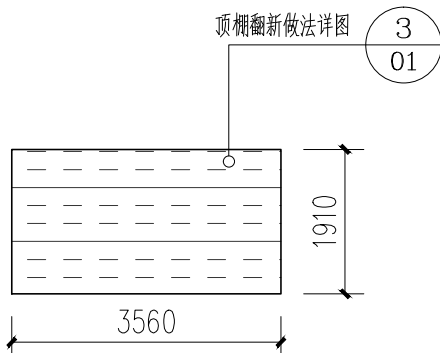


厨房门框墙：

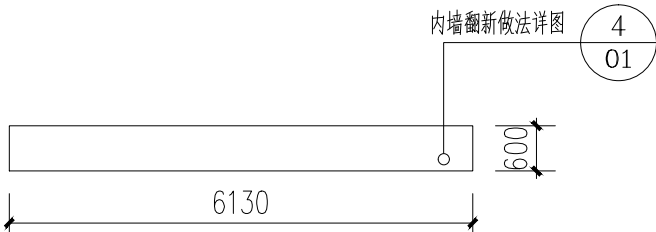


厨房前架构1：

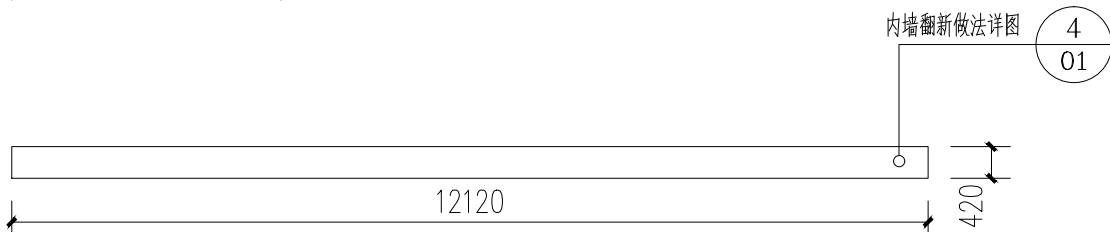


餐厅后墙：

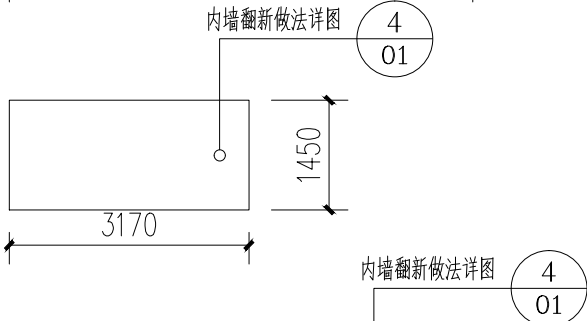


厨房前架构2：

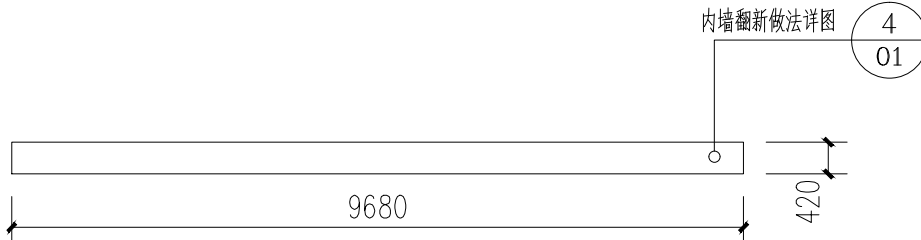


天井大墙：

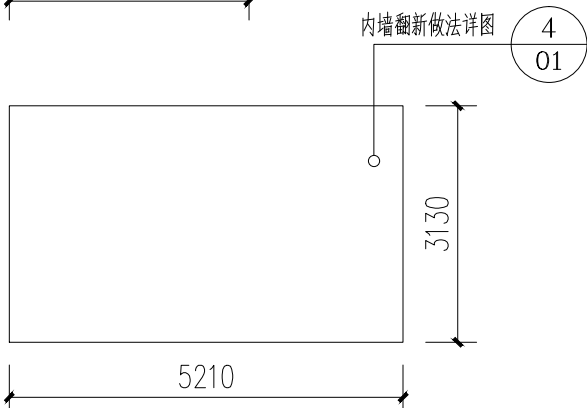


厨房前架构柱：

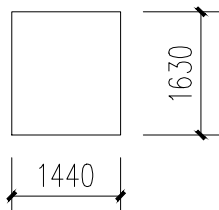



天井三面小墙：

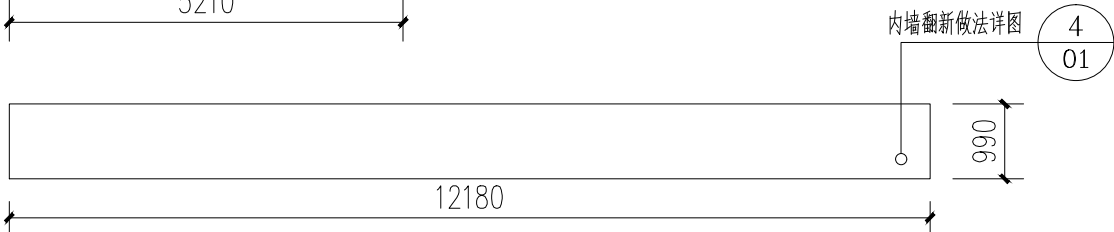

餐厅后顶：

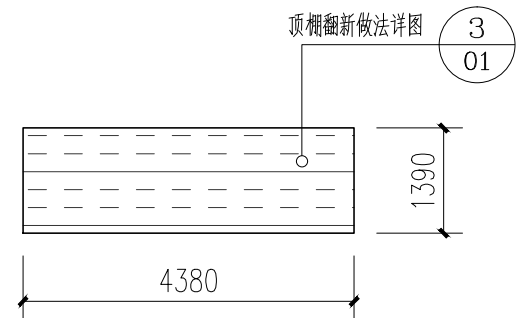

图例：

 -  内墙白色乳胶漆
-  顶棚白色乳胶漆

B栋公共部分改造后图 1:100

建设单位 CLIENT		广东省韶关市气象局	
工程名称 PROJECT		韶关市基层气象台站基础设施 受灾修复建设项目(翁源)	
子工程名称 SUB-PROJECT		翁源气象局	
图纸内容 TITLE		B栋公共部分改造后图	
业务号 PROJECT NO.		专业 DISCIPLINE	建筑
日期 DATE	2025. 09	归档二 维 码：	
设计阶段 STAGE	施工图		
图 号 DRAWING NO.	JS- 43		
版 本 号 INDEX	01		

岗 位	人 员	实 名	签 名
审 定 人	杜 凯	杜 凯	杜凯
项 目 负 责 人	杜 凯	杜 凯	杜凯
专 业 负 责 人	杜 凯	杜 凯	杜凯
审 核 人	谭 慧 清	谭 慧 清	谭慧清
校 对 人	冯 杰 斌	冯 杰 斌	冯杰斌
设 计	马 妍 臻	马 妍 臻	马妍臻

执业签章	
出图签章	

注：


注： 1. 本图纸必须取得政府相关主管部门批准（如自然资源局、住建局、消防部门）及施工图审查机构等单位合格证书后，方可用于施工。 2. 本图纸若有不完善或不详之处必须与我公司后方可施工，不可按图随意取尺寸施工。 3. 本图纸未经同意不得复制或使、泄露、散布。 4. 本图纸须盖出图签章、执业签章及二维码，否则一律无效。

	领睿建设工程有限公司 Link&R Construction Engineering Co., Ltd	
	建筑工程设计证书号： A244069964	


建 筑			暖 通		
结 构			给 排 水		
电 气			工 艺 控		
通 讯			自 控		

C栋


左侧门墙:

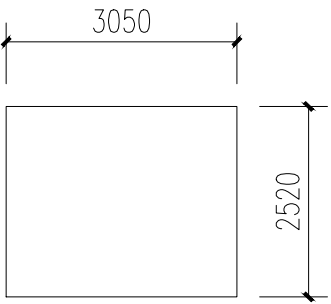

后门墙:

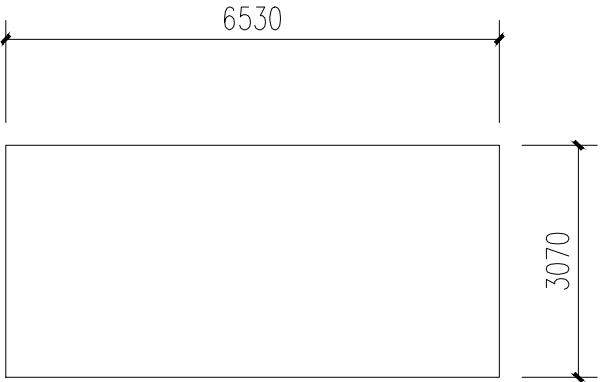


右侧墙:

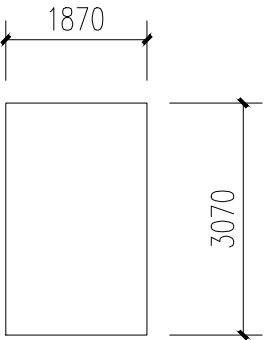


C栋公共部分改造前图 1:100


左侧门墙:

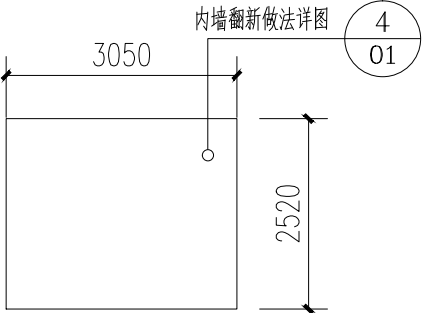


后门墙:

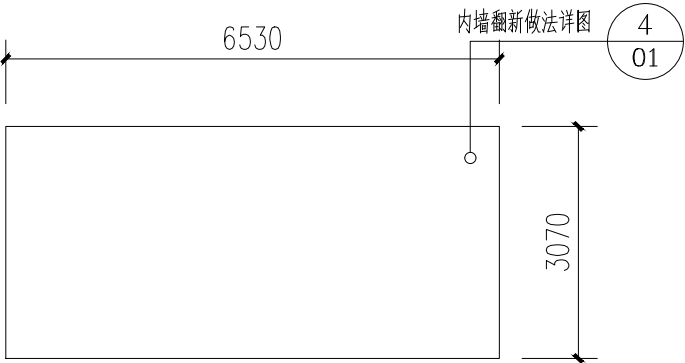

右侧墙:

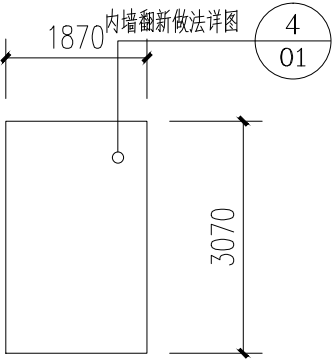

C栋公共部分改造后图 1:100

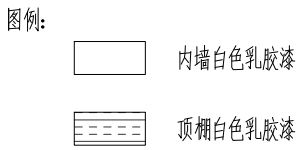

建设单位 CLIENT	广东省韶关市气象局		
工程名称 PROJECT	韶关市基层气象台站基础设施 受灾修复建设项目(翁源)		
子工程名称 SUB-PROJECT	翁源气象局		
图纸内容 TITLE	C栋公共部分改造前图		
业务号 PROJECT NO.		专业 DISCIPLINE	建筑
日期 DATE	2025. 09	归档二 维 码:	
设计阶段 STAGE	施工图		
图 号 DRAWING NO.	JS-44		
版本号 INDEX	01		

岗位	人员	实 名	签 名
审 定 人	杜 凯	杜 凯	杜凯
项目负责人	杜 凯	杜 凯	杜凯
专业负责人	杜 凯	杜 凯	杜凯
审 核 人	谭 慧 清	谭 慧 清	谭慧清
校 对 人	冯 杰 斌	冯 杰 斌	冯杰斌
设 计	马 妍 臻	马 妍 臻	马妍臻

出图签章
执业签章

注:

注: 1. 本图纸必须取得政府相关主管部门批准 (如自然资源局、建设局、消防部门) 及施工图审查机构等单位合格认证后, 方可用于施工。 2. 本图纸若有不完善或不详之处必须与我公司后方可施工, 不可按图随意取尺寸施工。 3. 本图纸未经同意不得复制使用、泄露、散布。 4. 本图纸须加盖出图签章、执业签章及二维码, 否则一律无效。




领睿建设工程有限公司
Link&R Construction Engineering Co., Ltd

建筑设计证书号:
A244069964


建 筑				暖 通		
结 构				给 排 水		
电 气				工 艺 控		
通 讯				自 控		

D1


护墙:

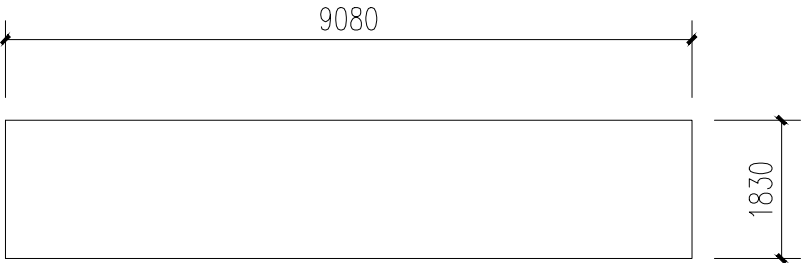


前厅墙壁:

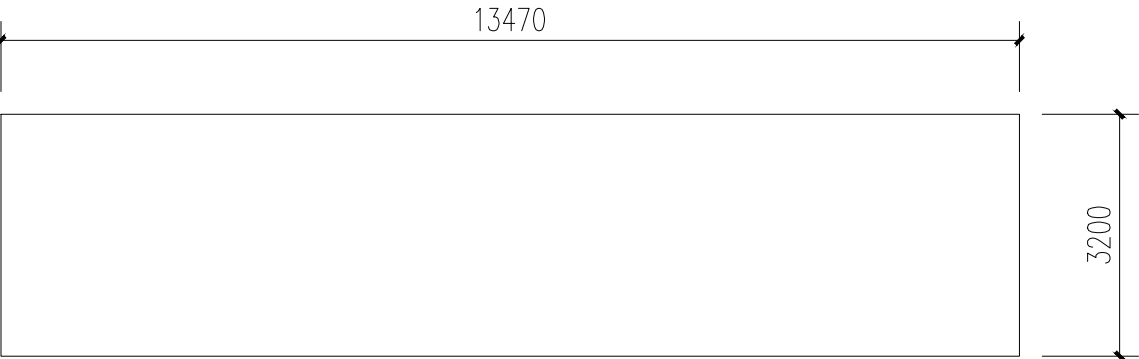

前廊顶:

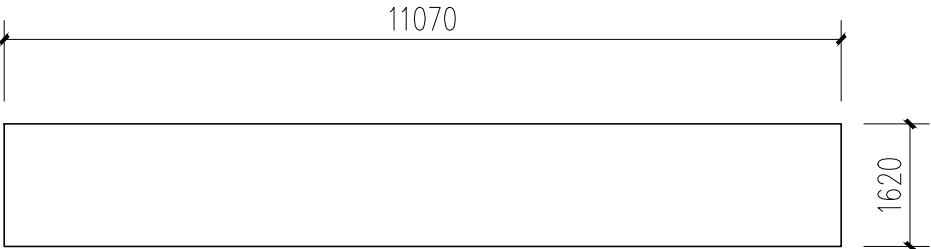


前廊壁:

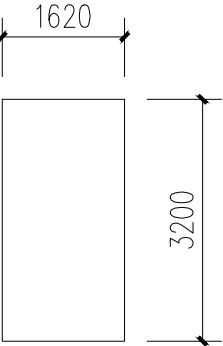


D1 栋公共部分改造前图 1:100


护墙:

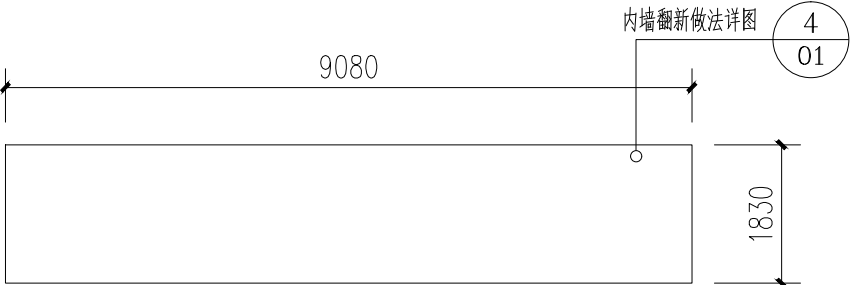


前厅墙壁:

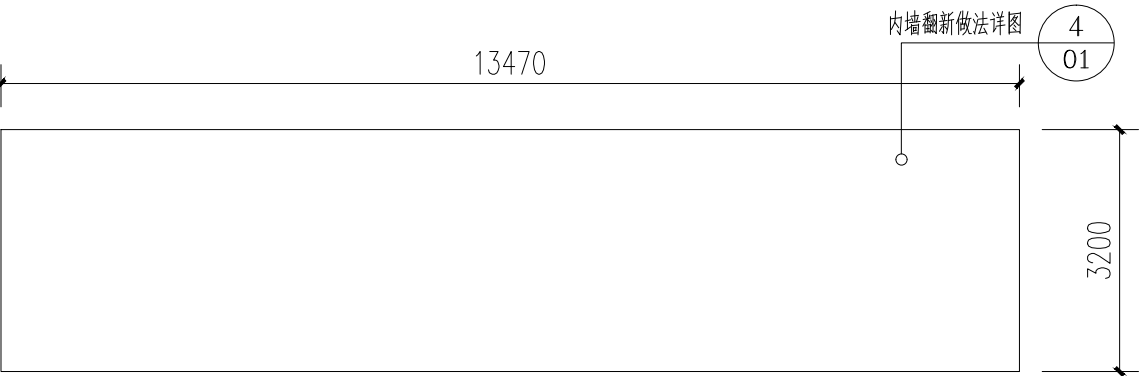


前廊顶:

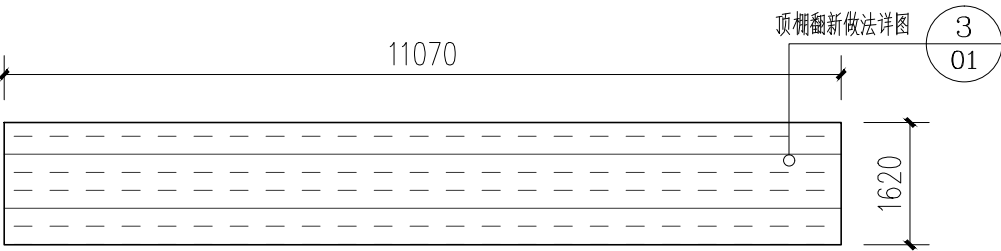

前廊壁:

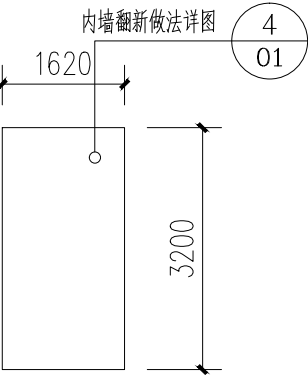

D1 栋公共部分改造后图 1:100

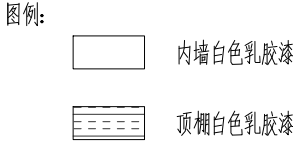

建设单位 CLIENT		广东省韶关市气象局	
工程名称 PROJECT		韶关市基层气象台站基础设施 受灾修复建设项目(翁源)	
子工程名称 SUB-PROJECT		翁源气象局	
图纸内容 TITLE		D1栋公共部分改造前图	
业务号 PROJECT NO.		D1栋公共部分改造后图	
日期 DATE		2025. 09	专业建筑 归档二维码:
设计阶段 STAGE		施工图	
图号 DRAWING NO.		JS-45	
版本号 INDEX		01	

岗位	人员	实 名	签 名
审 定 人	杜 凯	杜 凯	杜凯
项 目 负 责 人	杜 凯	杜 凯	杜凯
专 业 负 责 人	杜 凯	杜 凯	杜凯
审 核 人	谭 慧 清	谭 慧 清	谭慧清
校 对 人	冯 杰 斌	冯 杰 斌	冯杰斌
设 计	马 妍 臻	马 妍 臻	马妍臻

执业签章	
出图签章	

注:	
----	--


注:	1. 本图纸必须取得政府相关主管部门批准 (如自然资源局、住建局、消防部门) 及施工图审查机构等单位合格证书后, 方可用于施工。 2. 本图纸若有不完善或不详之处必须与我公司后方可施工, 不可按图随意取尺寸施工。 3. 本图纸未经同意不得复制使用、泄露、散布。 4. 本图纸须加盖出图签章、执业签章及二维码, 否则一律无效。
----	---

	
领睿建设工程有限公司 Link&R Construction Engineering Co., Ltd	
建筑工程设计证书号: A244069964	


建 筑			暖 通		
结 构			给 排 水		
电 气			工 艺 控		
通 讯			自 控		

D3栋


卫生间顶面：

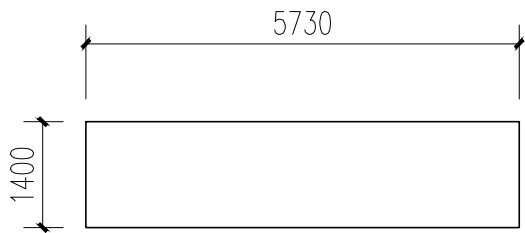

卫生间墙壁：

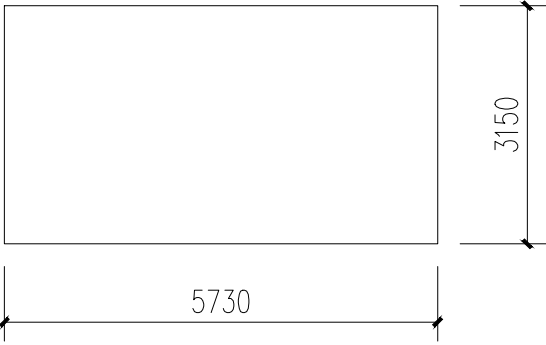


通道1-3层：

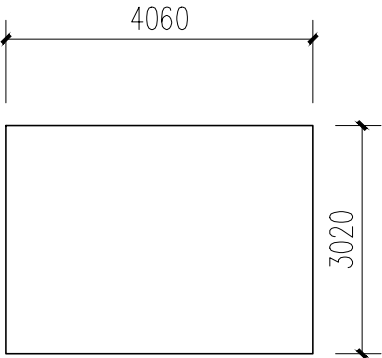


通道顶面：

通道墙壁：


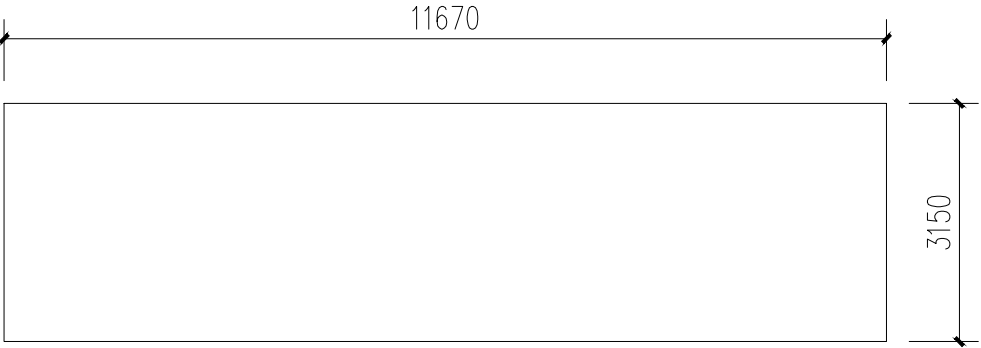


*2面


二层墙壁：

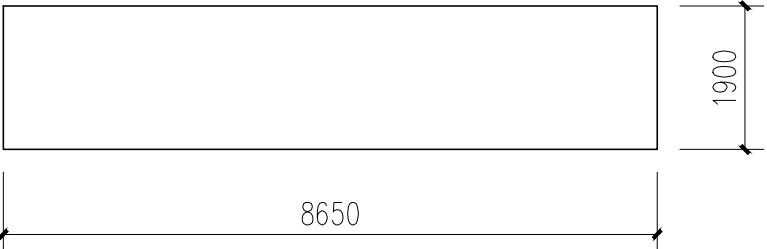



二层顶面：

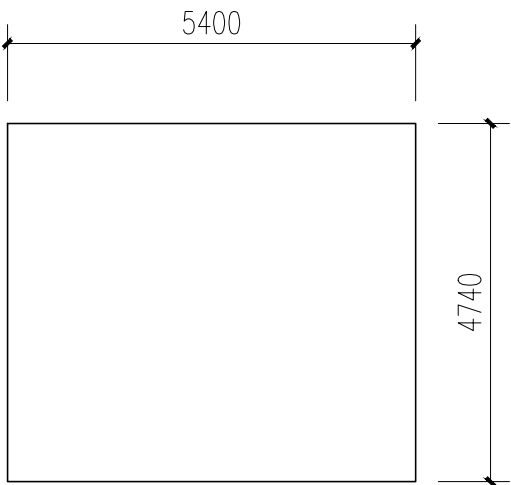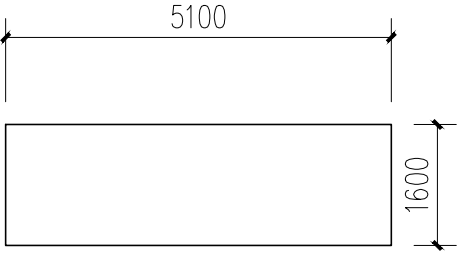




*2面

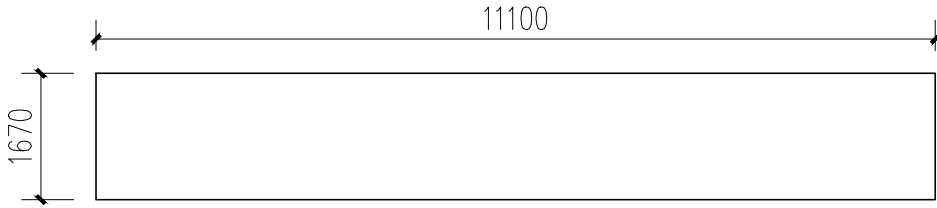


三层墙壁：

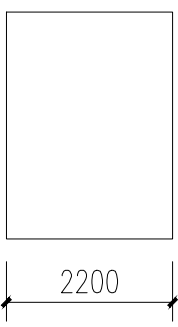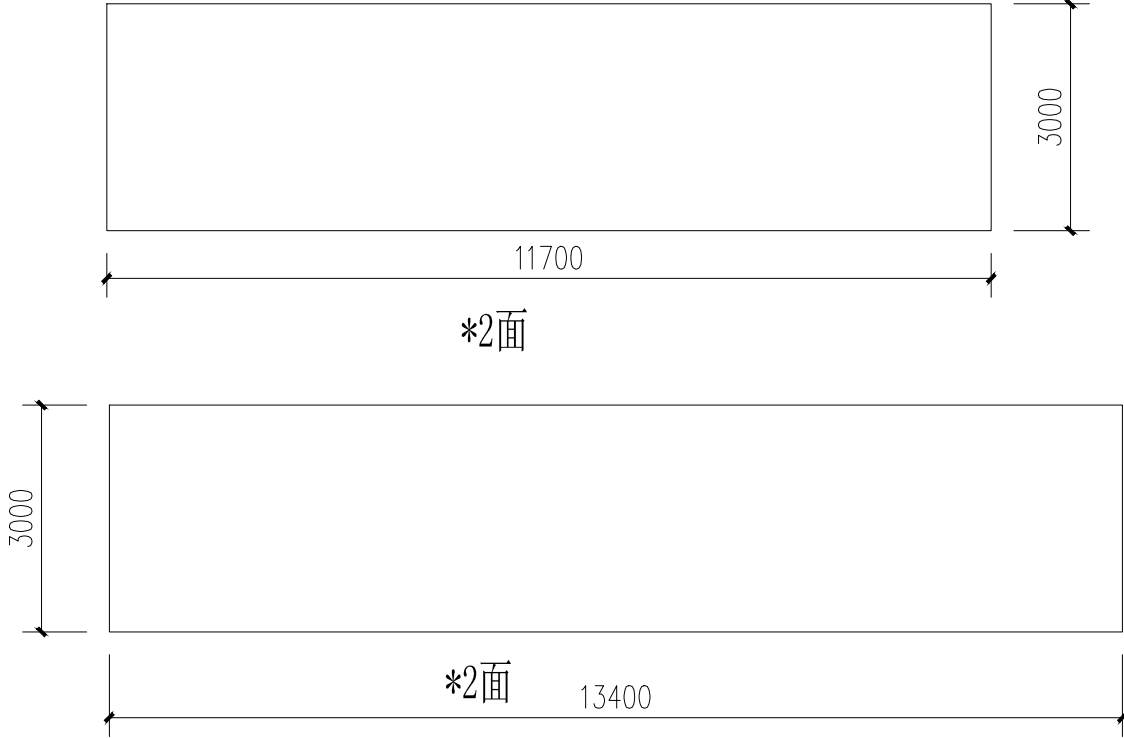

三层顶面：

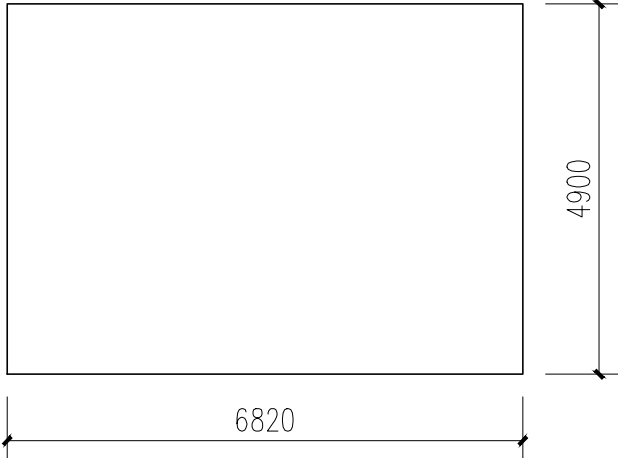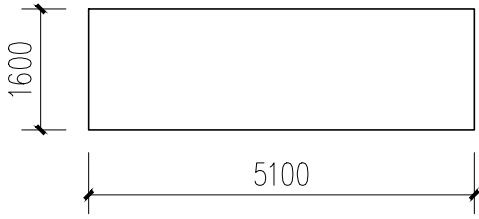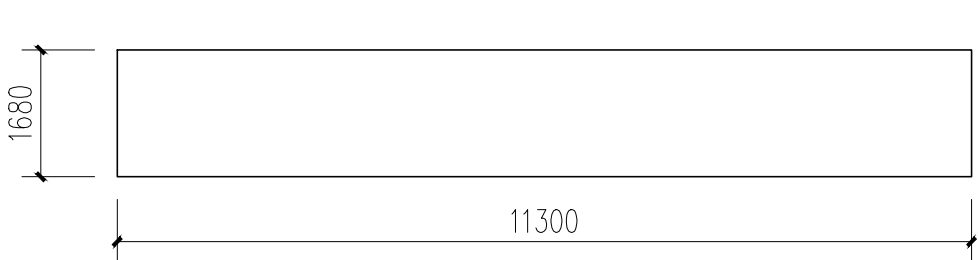

三层立柱：

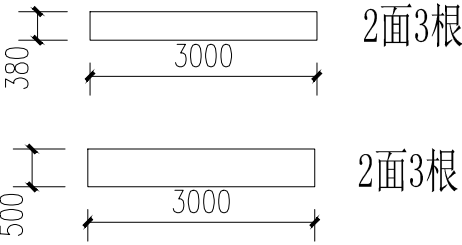

D3栋公共部分改造前图 1:100

建设单位 CLIENT		广东省韶关市气象局	
工程名称 PROJECT		韶关市基层气象台站基础设施 受灾修复建设项目(翁源)	
子工程名称 SUB-PROJECT		翁源气象局	
图纸内容 TITLE		D3栋公共部分改造前图	
业务号 PROJECT NO.		专业 DISCIPLINE	建筑
日期 DATE	2025. 09	归档二 维 码：	
设计阶段 STAGE	施工图		
图 号 DRAWING NO.	JS-46		
版本号 INDEX	01		

岗位	人员	实 名	签 名
审 定 人	杜 凯	杜 凯	杜 凯
项 目 负 责 人	杜 凯	杜 凯	杜 凯
专业负责人	杜 凯	杜 凯	杜 凯
审 核 人	谭 慧 清	谭 慧 清	谭 慧 清
校 对 人	冯 杰 斌	冯 杰 斌	冯 杰 斌
设 计	马 妍 臻	马 妍 臻	马 妍 臻

出图签章	
执业签章	

注：	
----	--


注： 1. 本图纸必须取得政府相关主管部门批准（如自然资源局、住建局、消防部门）及施工图审查机构等单位合格证书后，方可用于施工。 2. 本图纸若有不完善或不详之处必须与我公司确认后施工，不可按图照章取尺寸施工。 3. 本图纸未经同意不得复制或修改、翻印、散布。 4. 本图纸须盖出图签章、执业签章及二维码，否则一律无效。
--

	
领睿建设工程有限公司 Linker Construction Engineering Co., Ltd	
建筑工程设计证书号： A244069964	


建 筑			暖 通		
结 构			给 排 水		
电 气			工 艺 控		
通 讯			自 控		

D3栋


卫生间顶面：

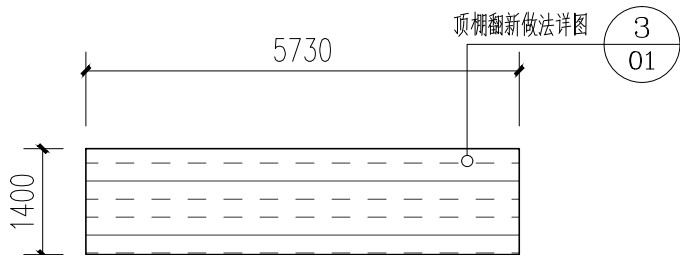


卫生间墙壁：

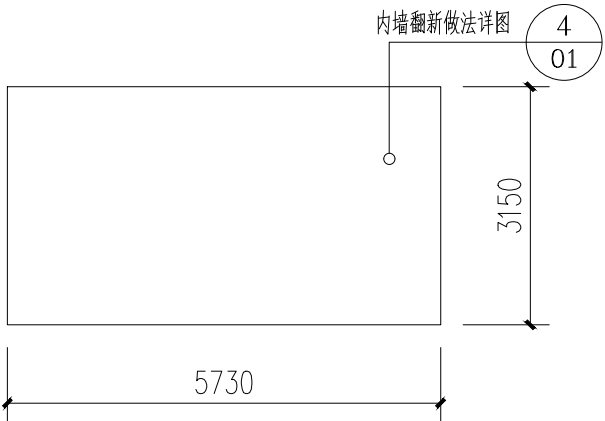


通道1-3层：

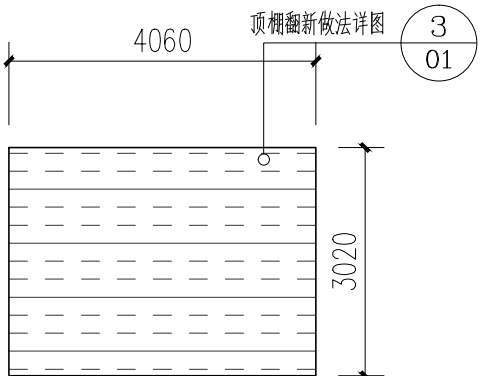


通道顶面：

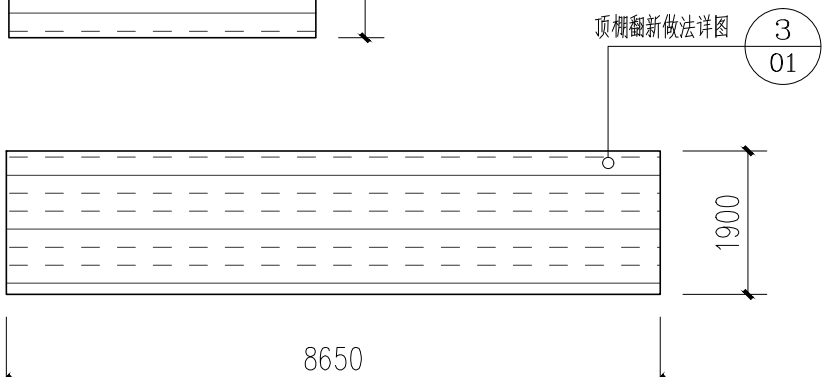


通道墙壁：

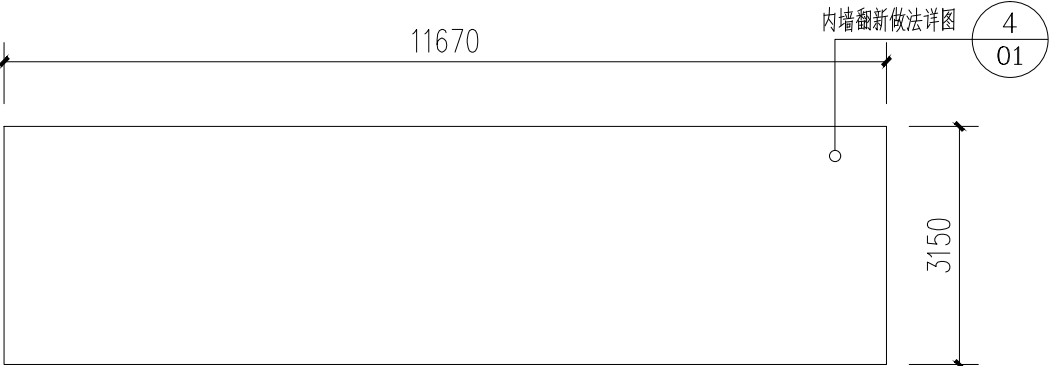



*2面

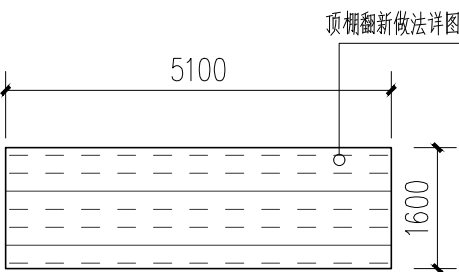


二层顶面：

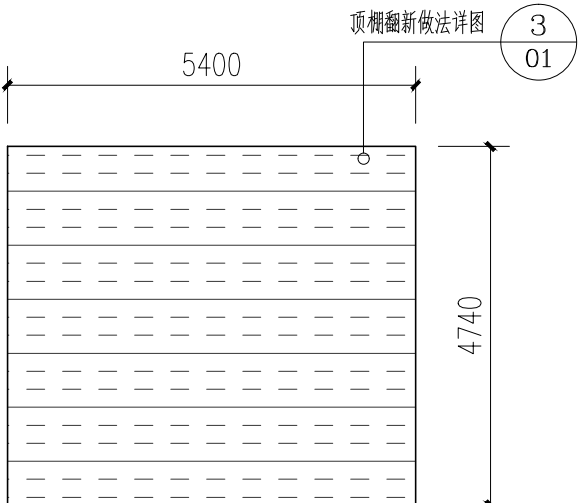


二层墙壁：

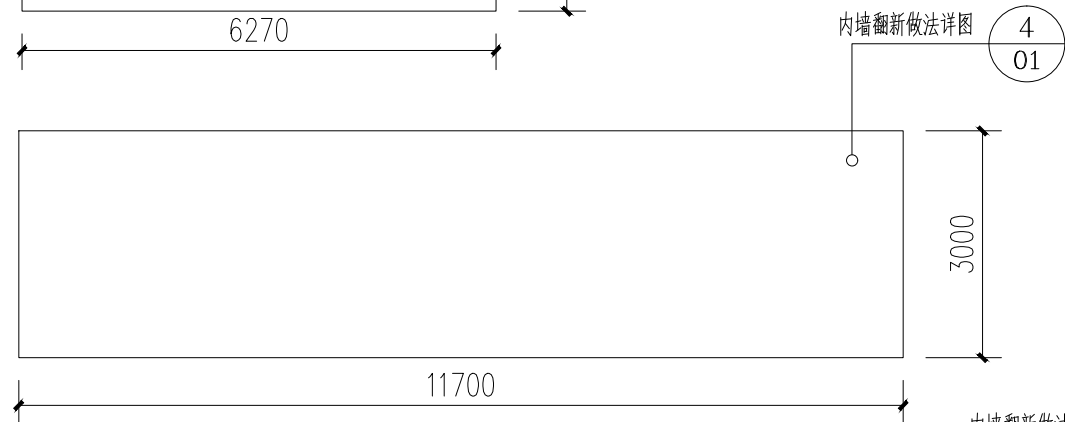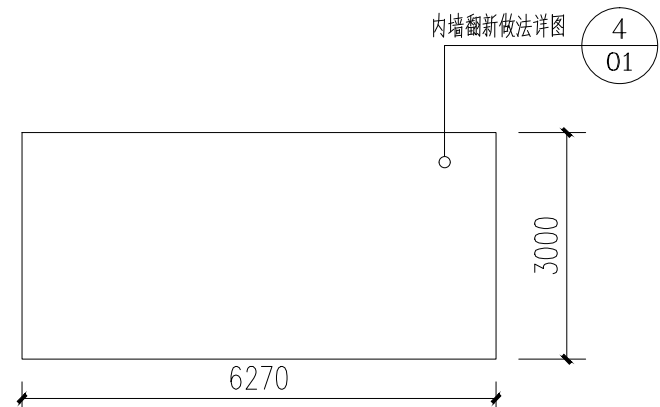


*2面

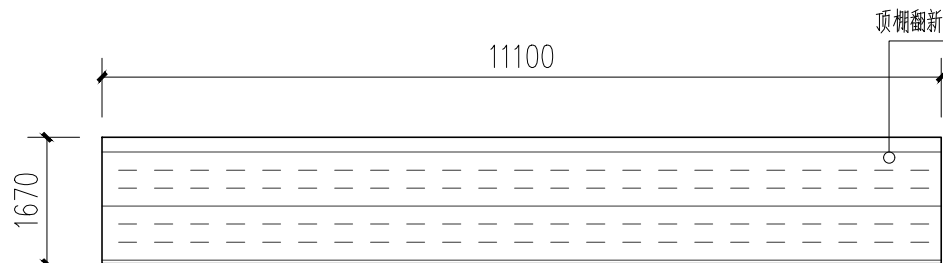




三层墙壁：

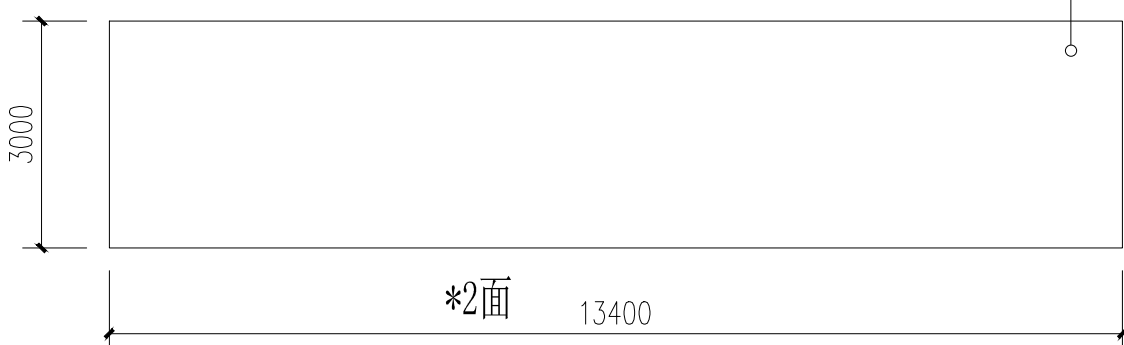


*2面

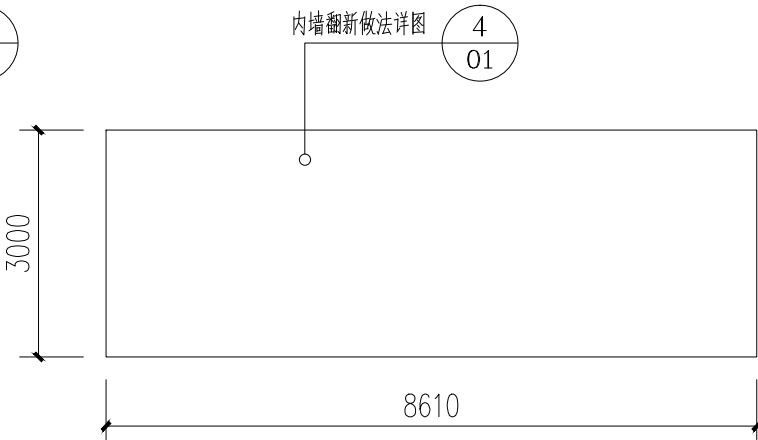

三层顶面：

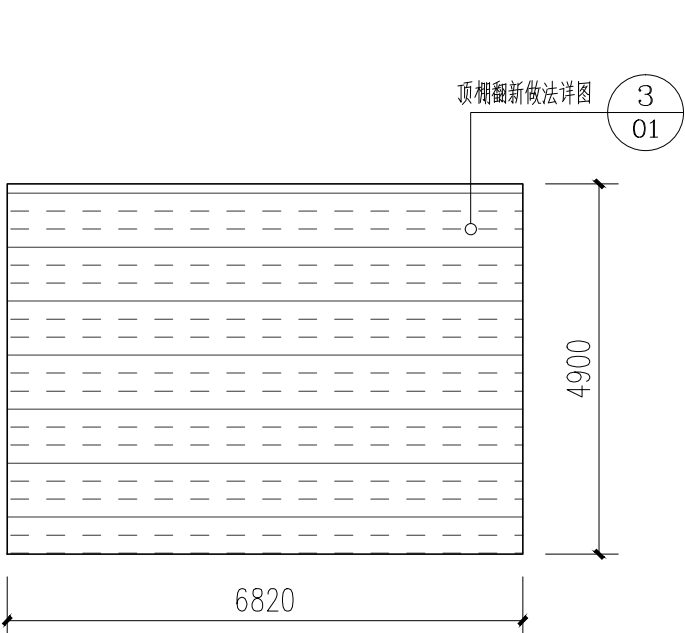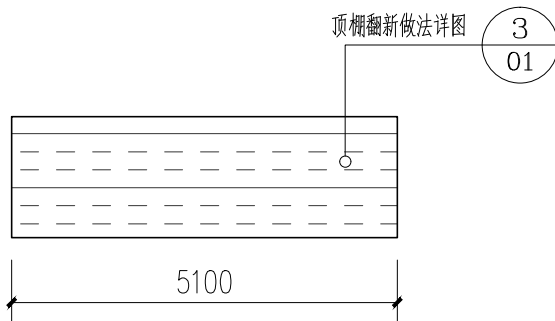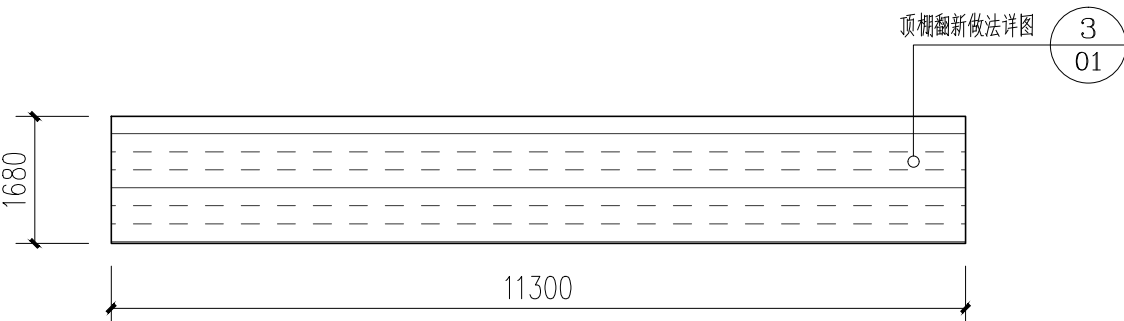


三层立柱：

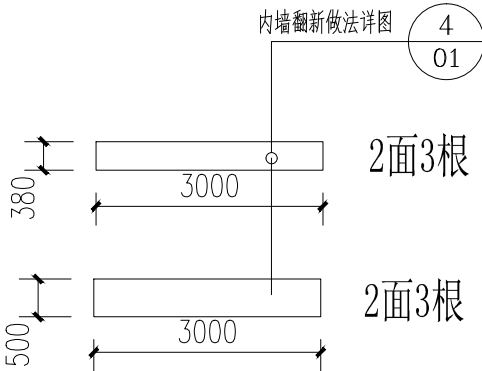

2面3根

2面3根

D3栋公共部分改造后图 1:100

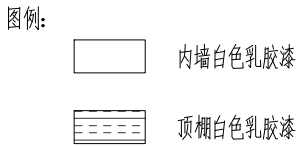

建设单位		广东省韶关市气象局	
工程名称		韶关市基层气象台站基础设施	
SUB-PROJECT		翁源气象局	
图纸内容		D3栋公共部分改造后图	
业务号	PROJECT NO.	专业	建 筑
日期	2025. 09	归 档	二 维 码
设计阶段	STAGE	施 工 图	
图 号	JS- 47		
版本号	01		
INDEX			

岗 位	人 员	实 名	签 名
审 定 人	杜 凯	杜 凯	杜 凯
项 目 负 责 人	杜 凯	杜 凯	杜 凯
专 业 负 责 人	杜 凯	杜 凯	杜 凯
审 核 人	谭 慧 清	谭 慧 清	谭 慧 清
校 对 人	冯 杰 斌	冯 杰 斌	冯 杰 斌
设 计	马 妍 臻	马 妍 臻	马 妍 臻

执业印章	
出图签章	


注：	
----	--

注：	1. 本图纸必须取得政府相关部门批准（如自然资源局、住建局、消防部门）及施工图审查机构等单位合格证书后，方可用于施工。 2. 本图纸若有不完善或不详之处，必须与我司会审后方可施工，不可按图随意取尺寸施工。 3. 本图纸未经同意不得复制或修改、传播、散布。 4. 本图纸须盖出图印章、执业印章及二维码，否则一律无效。
----	--

领睿建设工程有限公司 Linker Construction Engineering Co., Ltd	建筑设计证书号： A244069964
--	------------------------



建 筑			暖 通		
结 构			给 排 水		
电 气			工 艺 控		
通 讯			自 控		

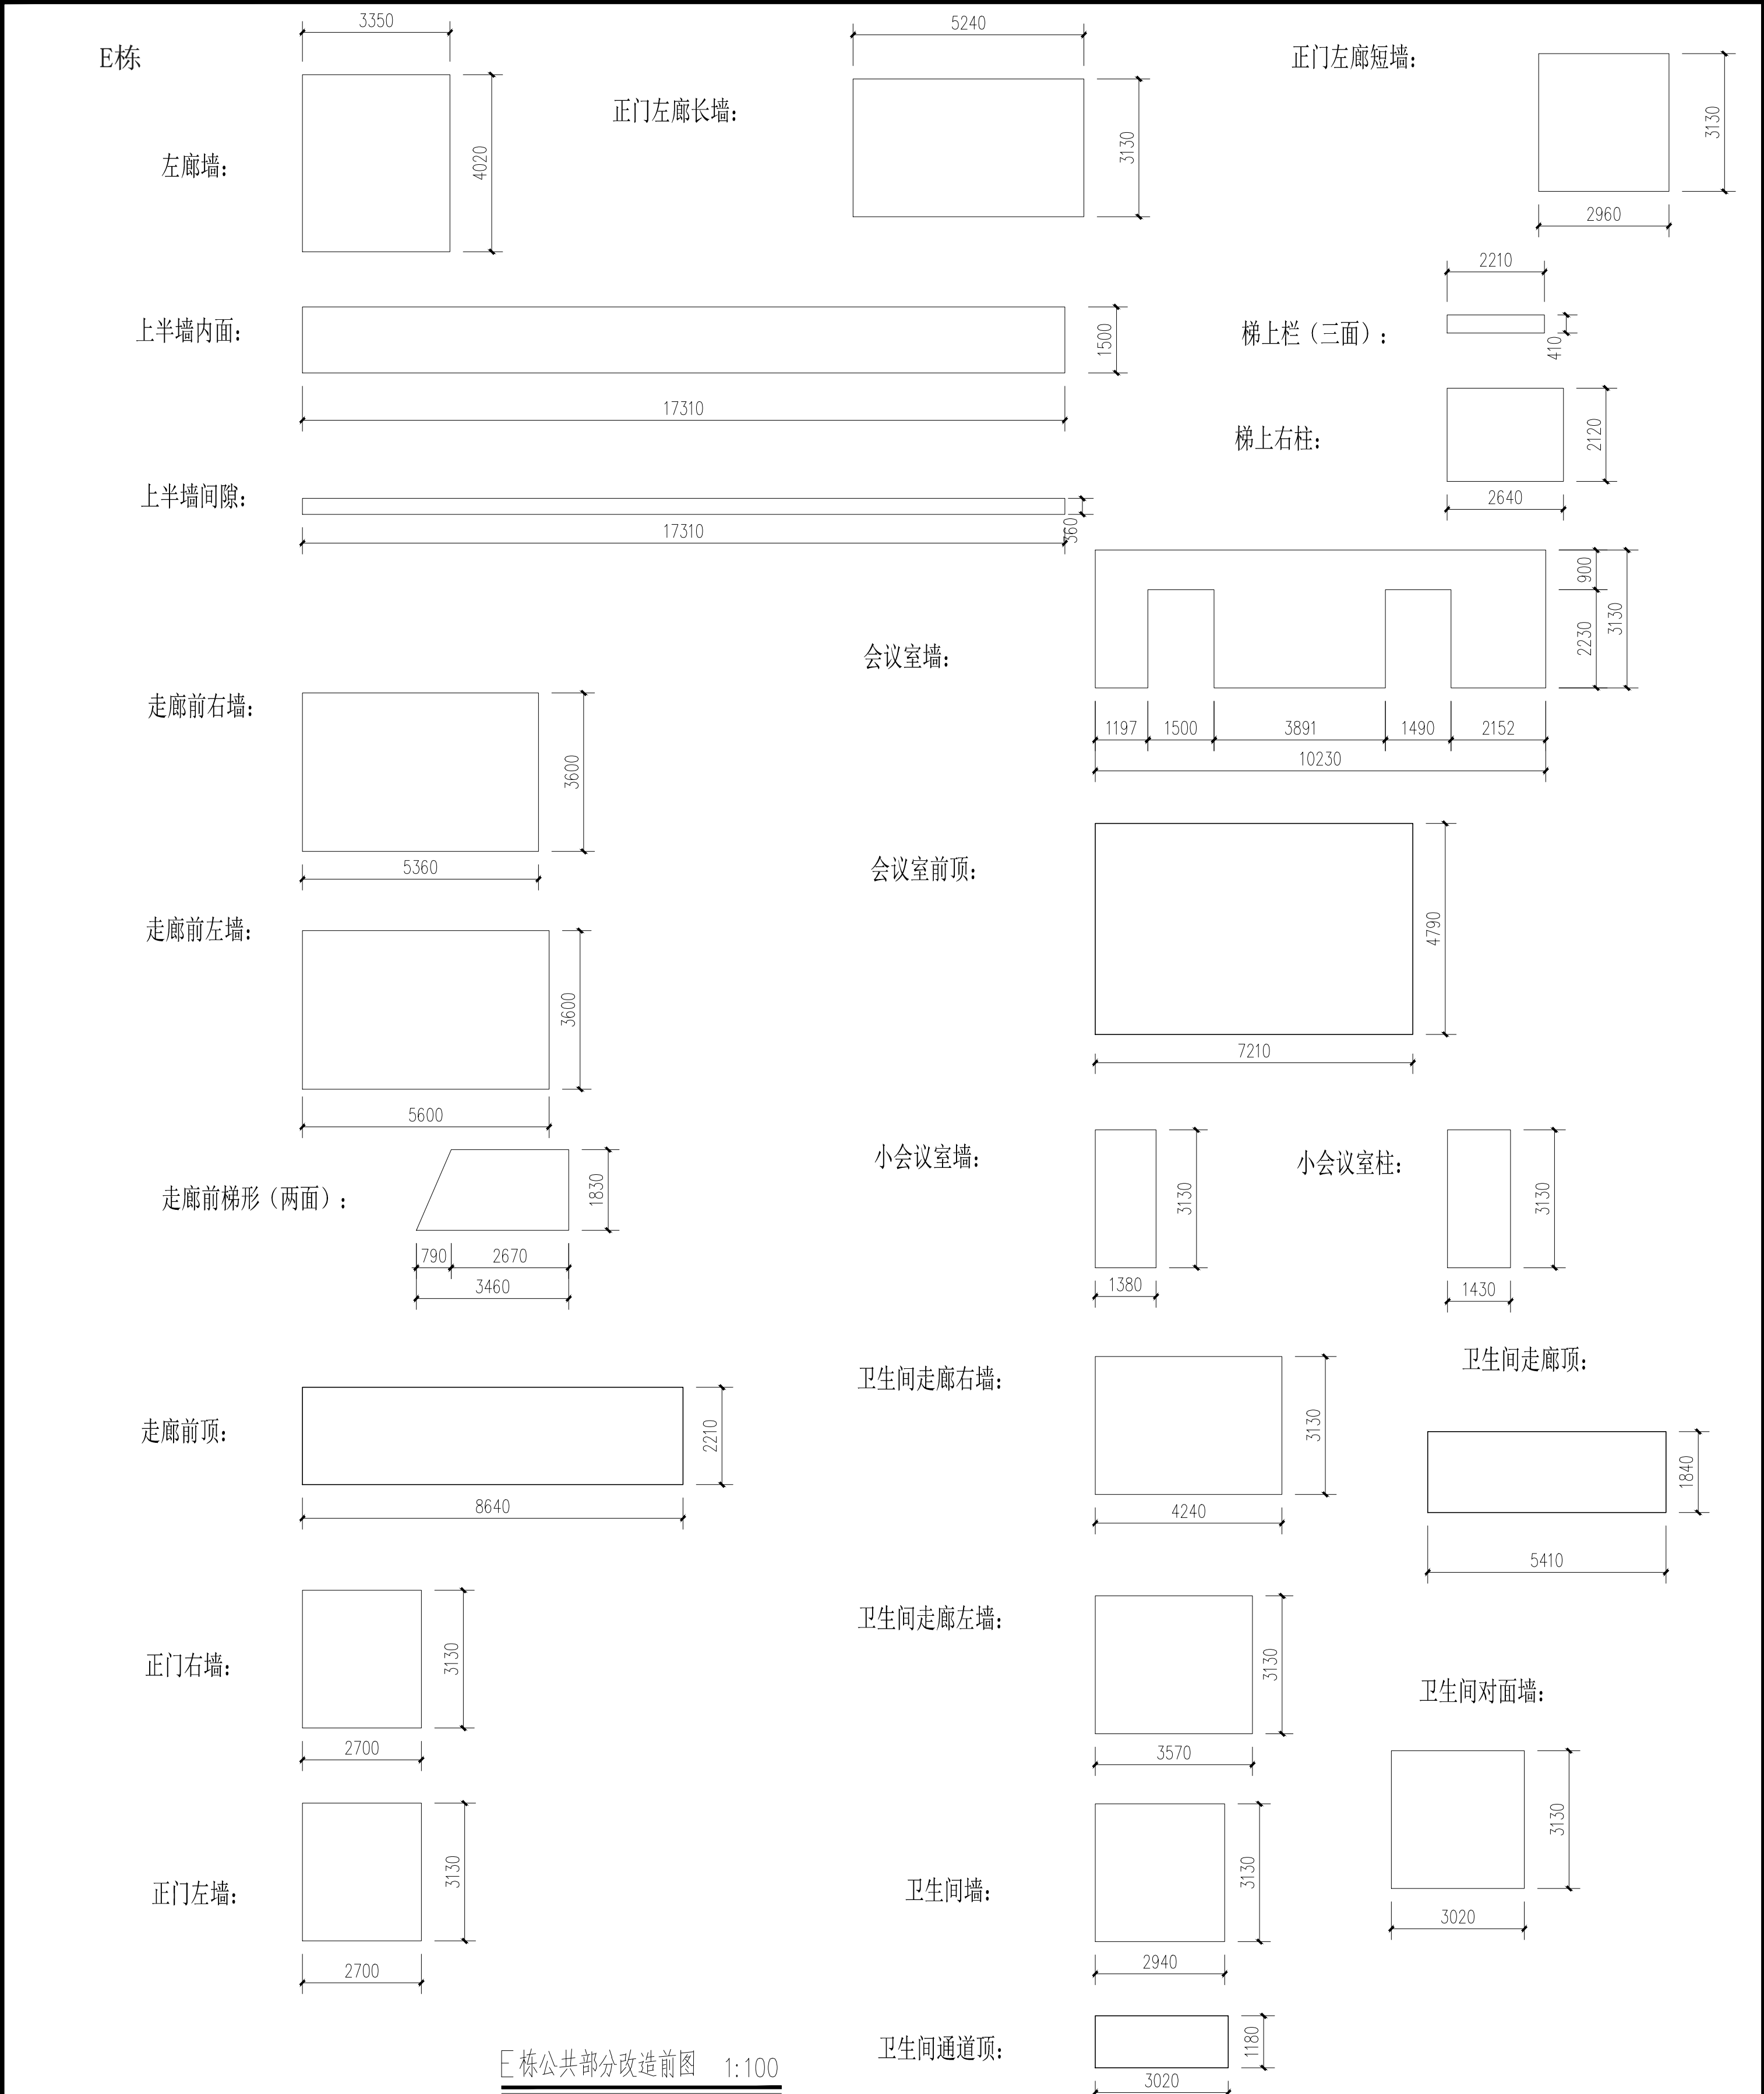

E 栋公共部分改造前图 1:100



领睿建设工程有限公司
Link&R Construction Engineering Co., Ltd

建筑工程设计证书号:
A244069964

注:

1. 本图纸必须取得政府相关主管部门批准 (如自然资源局、住建局、消防部门) 及施工图审查机构等单位合格证书后, 方可用于施工。
2. 本图纸若有不完善或不详之处, 必须与我公司后方可施工, 不可按图随意取尺寸施工。
3. 本图纸未经同意不得复制或修改、传播、散布。
4. 本图纸须盖出图章、章、执业章及二维码, 否则一律无效。


出图签章

执业签章

岗位 / 人员		实 名	签 名
审 定 人	杜 凯	杜 凯	杜凯
项 目 负 责 人	杜 凯	杜 凯	杜凯
专 业 负 责 人	杜 凯	杜 凯	杜凯
审 核 人	谭 慧 清	谭 慧 清	谭慧清
校 对 人	冯 杰 斌	冯 杰 斌	冯杰斌
设 计	马 妍 臻	马 妍 臻	马妍臻

建设单位	广东省韶关市气象局		
工程名称	韶关市基层气象台站基础设施 受灾修复建设项目 (翁源)		
子工程名称	翁源气象局		
图纸内容	E栋公共部分改造前图		
业务号	PROJECT NO.	专 业	建 筑
日期	2025. 09	归 档	二 维 码
设计阶段	施工图		
图 号	JS- 48		
版本号	01		
INDEX			

建 筑			暖 通		
结 构			给 排 水		
电 气			工 艺 控		
通 讯			自 控		

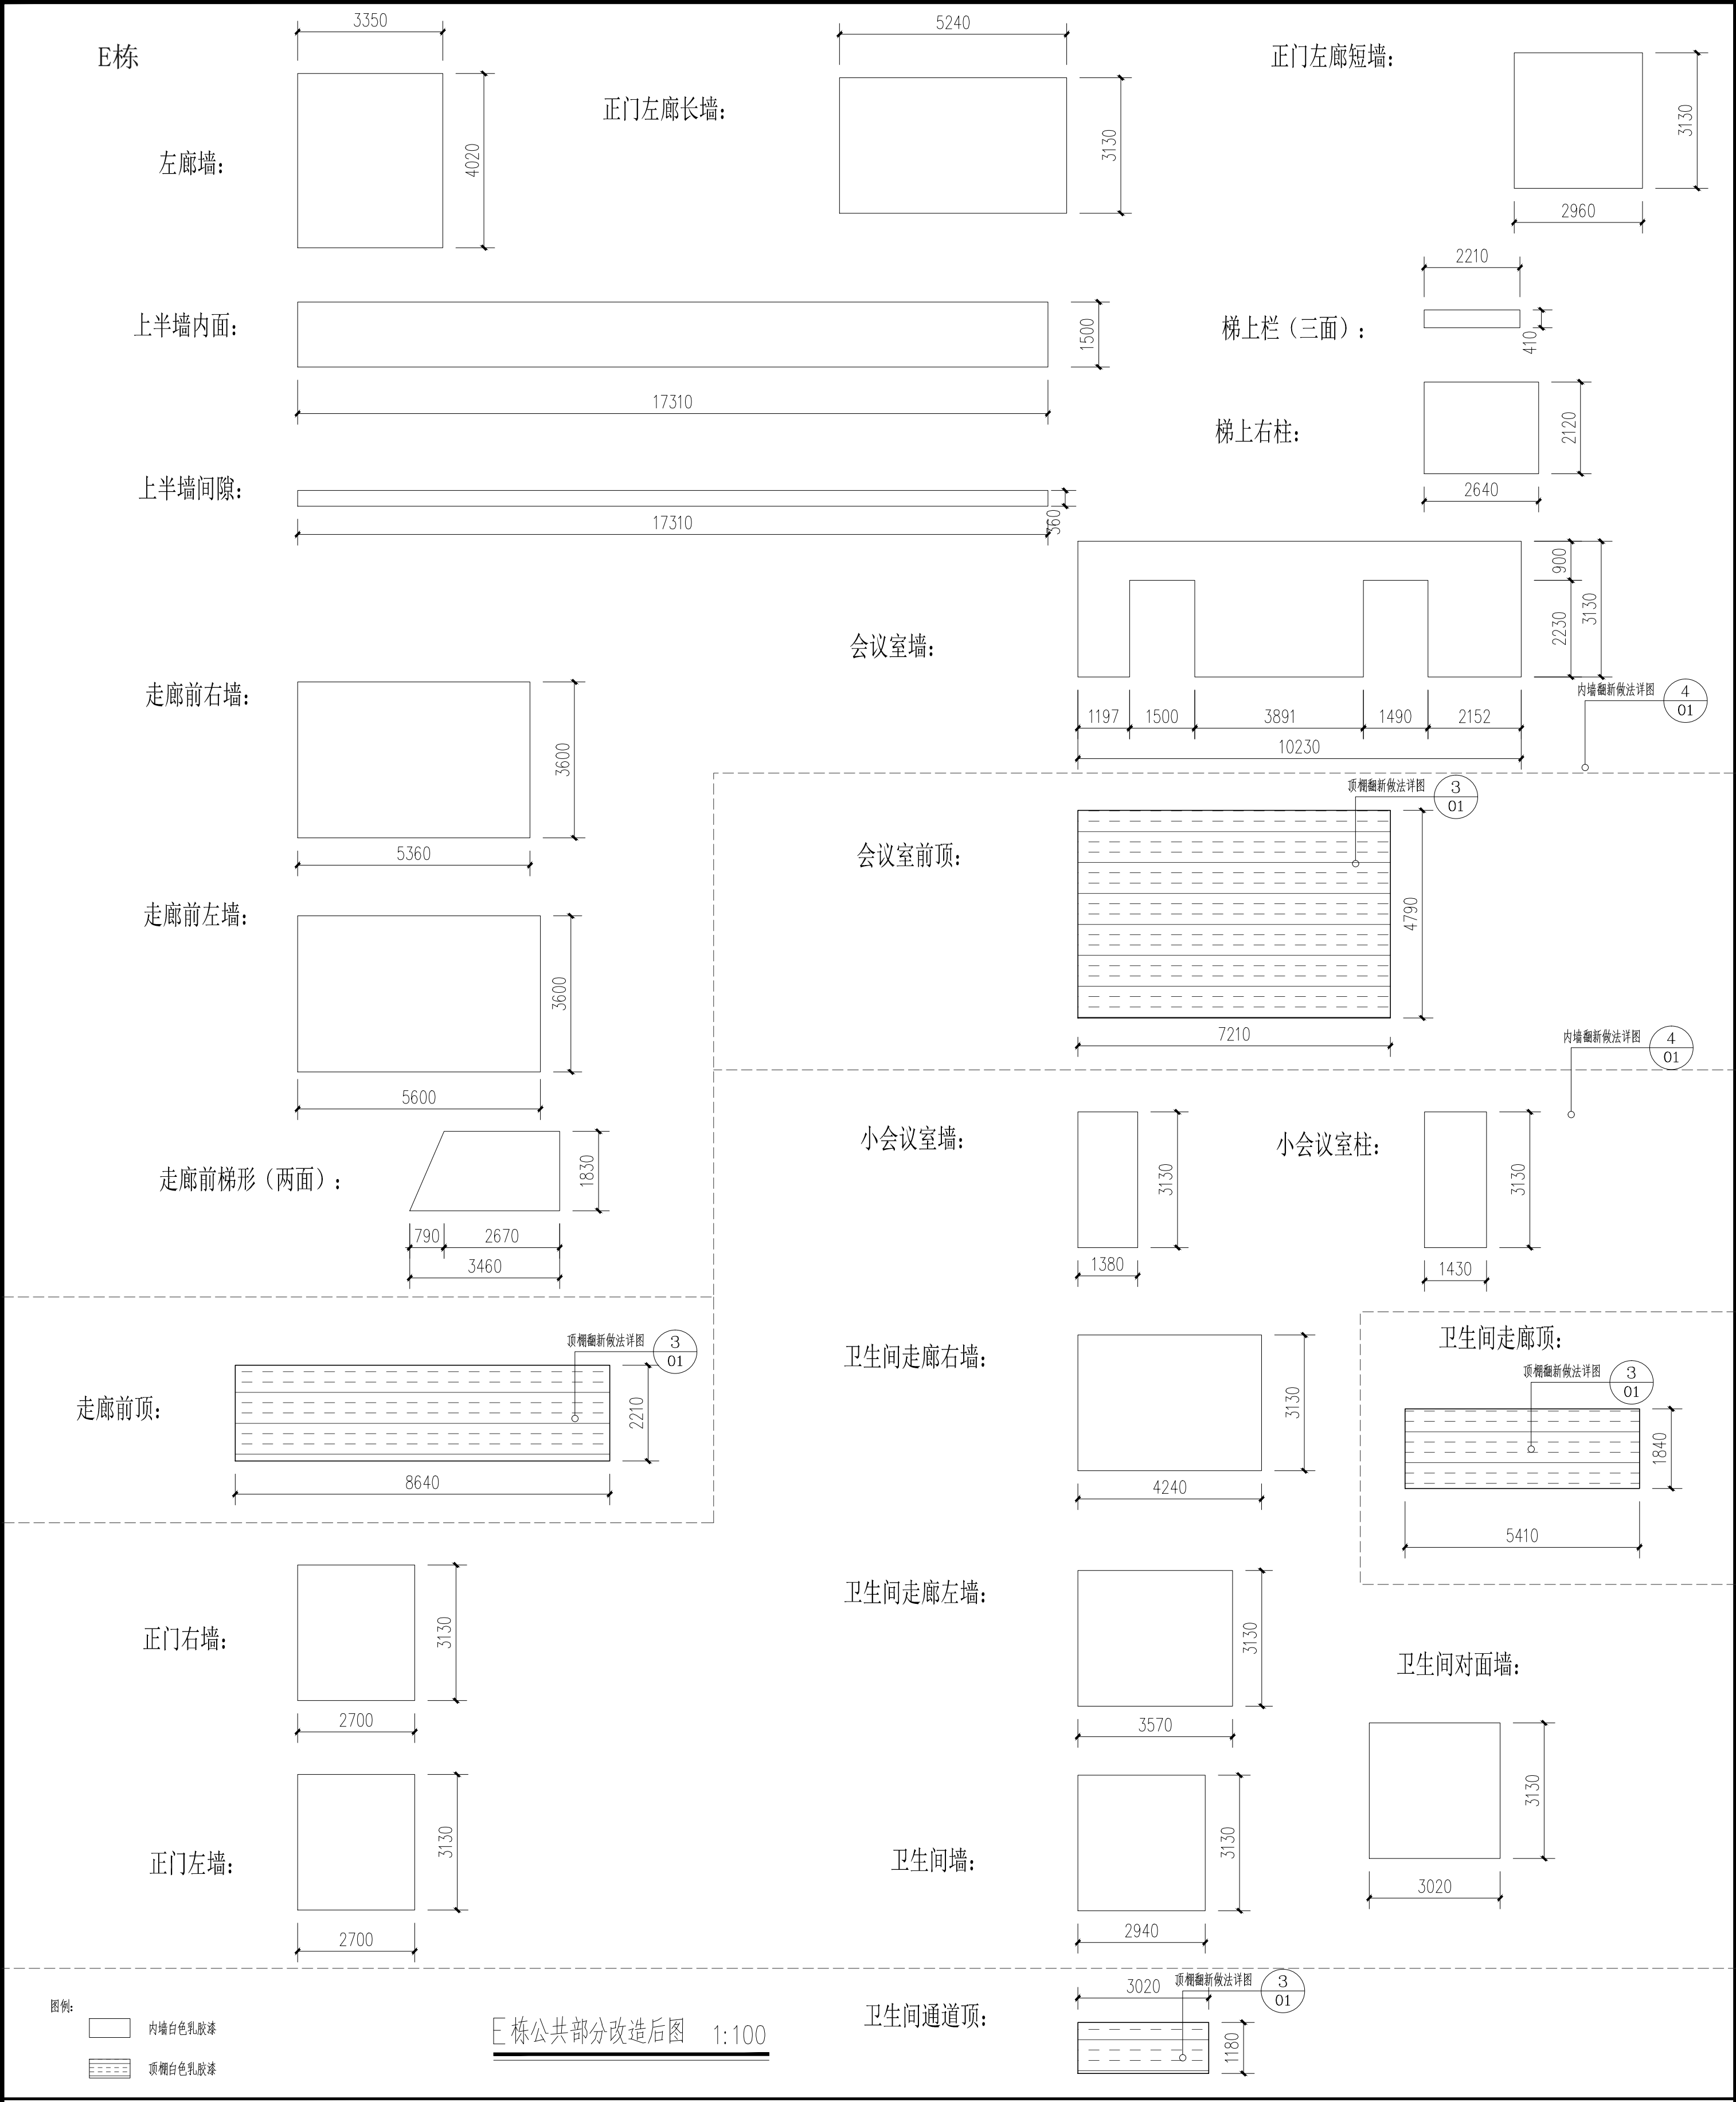

E 栋公共部分改造后图 1:100

图例:		内墙白色乳胶漆
		顶棚白色乳胶漆
图 号	JS-49	施 工 图
版 本 号	01	
设计阶段	施工图	
日 期	2025. 09	专 业
PROJ. NO.		DISCIPLINE
业务号		建 筑
TITLE	E栋公共部分改造后图	
建设单位	广东省韶关市气象局	
工程名称	韶关市基层气象台站基础设施	
PROJECT	受灾修复建设项目(翁源)	
子工程名称	翁源气象局	
SUB-PROJECT		

岗 位	人 员	实 名	签 名
审 定 人	杜 凯	杜 凯	杜 凯
项 目 负 责 人	杜 凯	杜 凯	杜 凯
专 业 负 责 人	杜 凯	杜 凯	杜 凯
审 核 人	谭 慧 清	谭 慧 清	谭 慧 清
校 对 人	冯 杰 斌	冯 杰 斌	冯 杰 斌
设 计	马 妍 臻	马 妍 臻	马 妍 臻

执业印章	
出图签章	

注:	
----	--


注:	1. 本图纸必须取得政府相关部门批准(如自然资源局、住建局、消防部门)及施工图审查机构等单位合格证书后,方可用于施工。 2. 本图纸若有不完善或不详之处,必须与我公司后方可施工,不可按图低量取尺寸施工。 3. 本图纸未经同意不得复制或传播、泄露、散布。 4. 本图纸必须盖出图章、章、执业印章及二维码,否则一律无效。
----	---

建筑工程设计证书号: A244069964	领睿建设工程有限公司 Linker Construction Engineering Co., Ltd
--------------------------	--


建 筑			暖 通		
结 构			给 排 水		
电 气			工 艺 控		
通 讯			自 控		

F栋


厕所屏蔽墙：

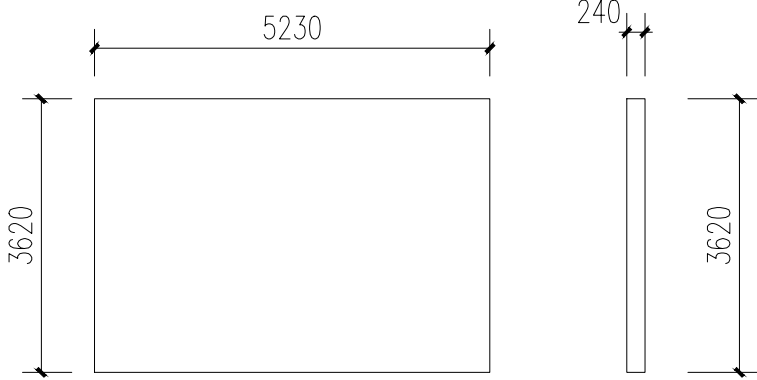


厕所正墙：

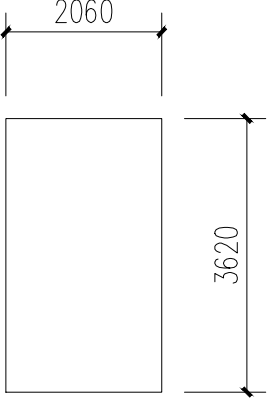


厕所左墙：

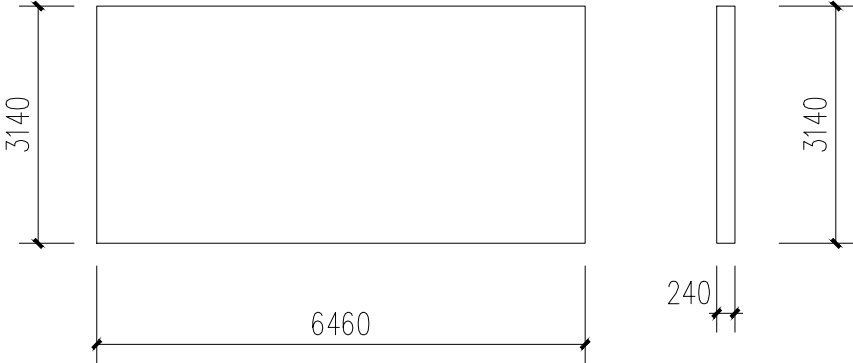


厕所前厅顶：

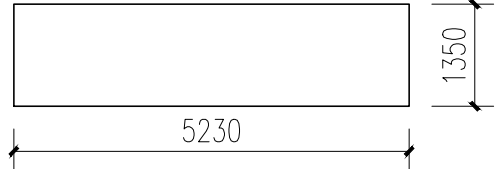


前廊顶：

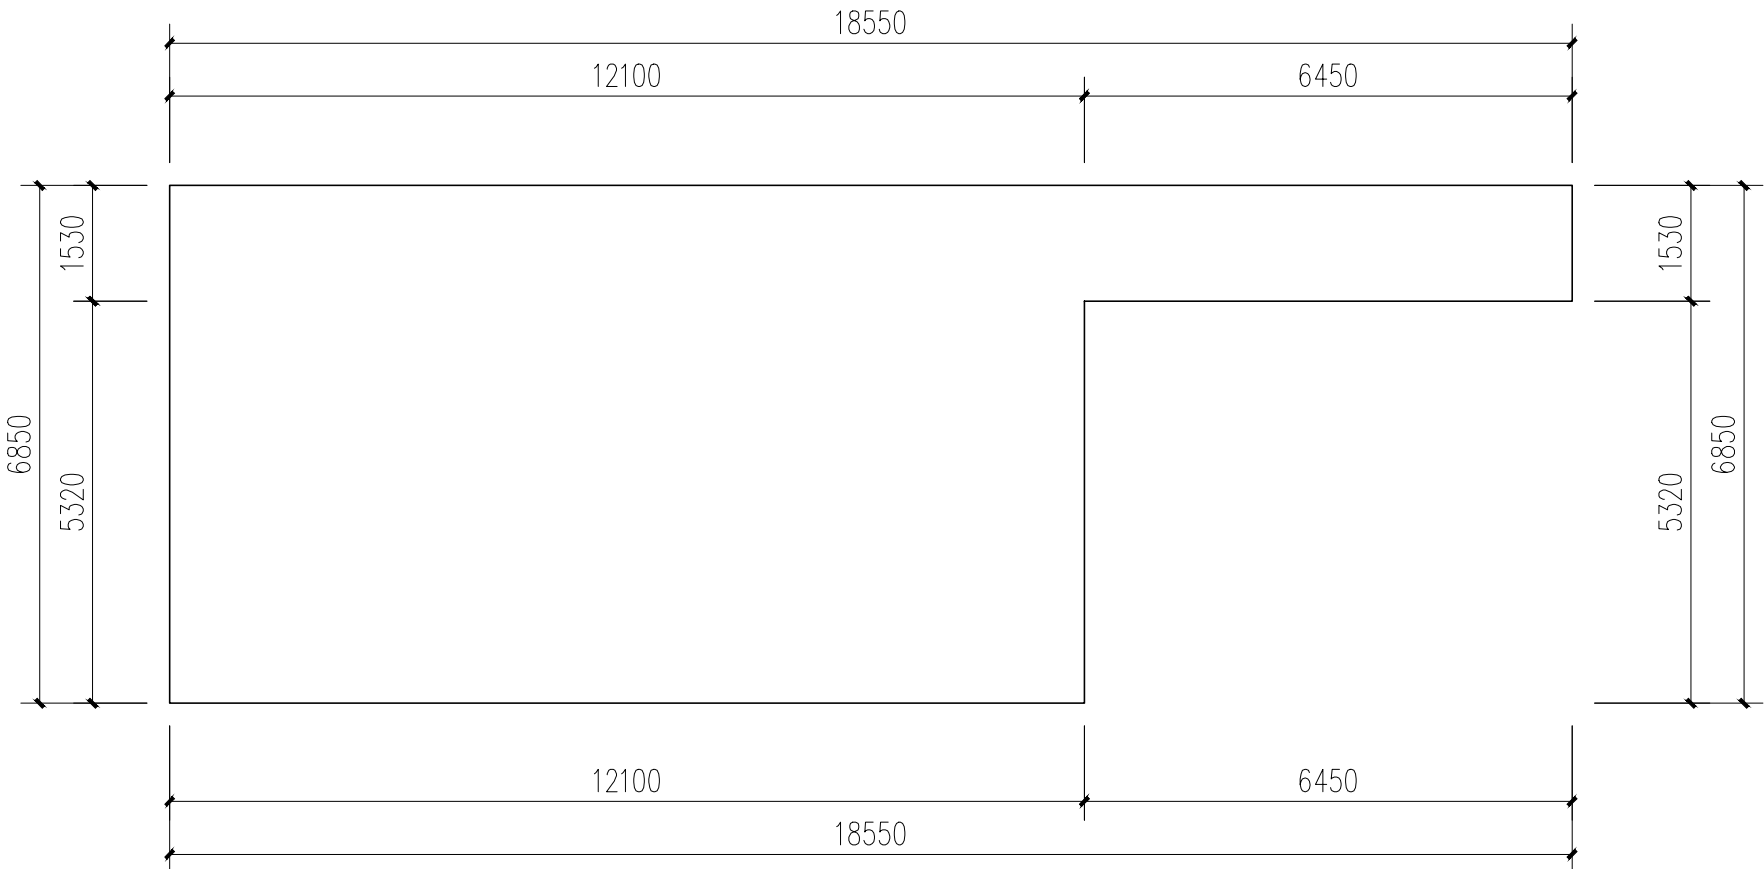


前廊立梁面：

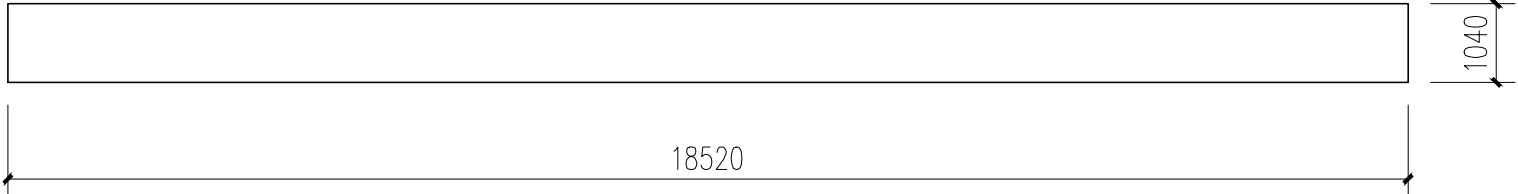


连接梁：

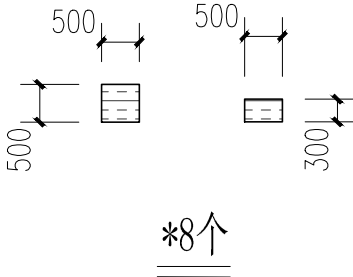


立柱：

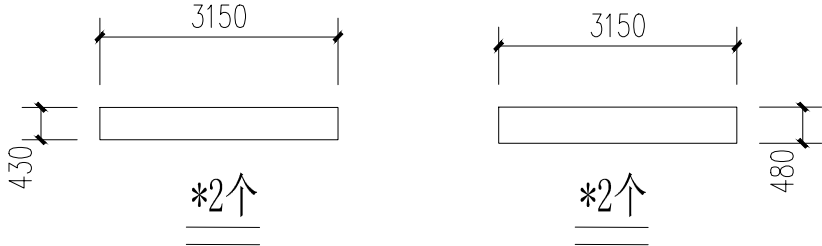

右廊顶：

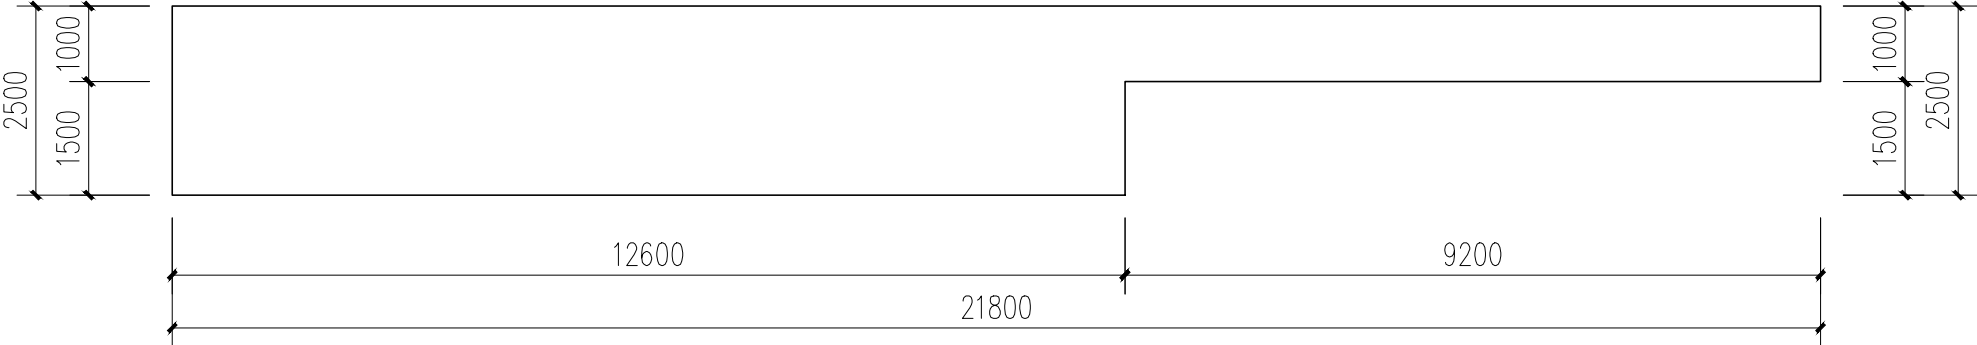

右廊立梁面：

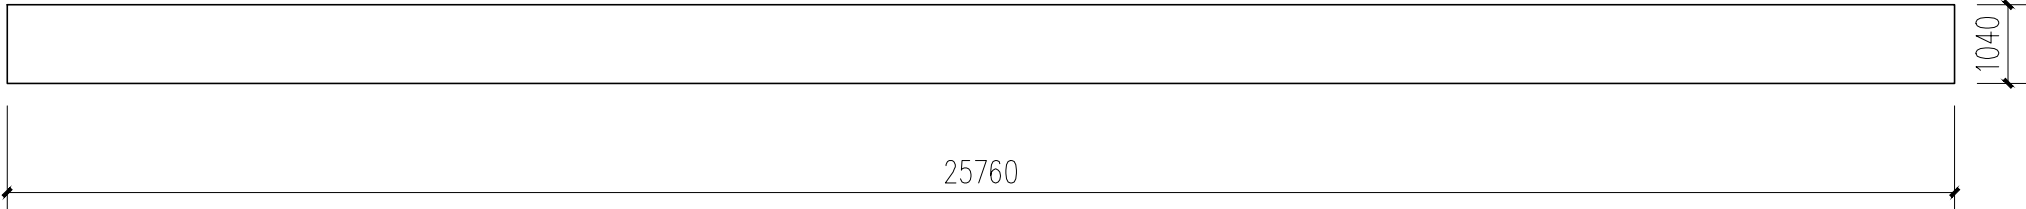

F 栋公共部分改造前图 1:100

建设单位 CLIENT		广东省韶关市气象局	
工程名称 PROJECT		韶关市基层气象台站基础设施 受灾修复建设项目（翁源）	
子工程名称 SUB-PROJECT		翁源气象局	
图纸内容 TITLE		F栋公共部分改造前图	
业务号 PROJECT NO.		专业 DISCIPLINE	建筑 BUILDING
日期 DATE		2025. 09 归档二维码	
设计阶段 STAGE		施工图	
图 号 DRAWING NO.		JS-50	
版本号 INDEX		01	

岗位	人员	实 名	签 名
审 定 人	杜 凯	杜 凯	杜 凯
项 目 负 责 人	杜 凯	杜 凯	杜 凯
专 业 负 责 人	杜 凯	杜 凯	杜 凯
审 核 人	谭 慧 清	谭 慧 清	谭 慧 清
校 对 人	冯 杰 斌	冯 杰 斌	冯 杰 斌
设 计	马 妍 臻	马 妍 臻	马 妍 臻

出图签章	
执业签章	

注：	
----	--



说明：	1. 本图纸必须取得政府相关主管部门批准（如自然资源局、住建局、消防部门）及施工图审查机构等单位合格盖章后，方可用于施工。 2. 本图纸若有不完善或不详之处必须与我公司后方可施工，不可按照纸面尺寸施工。 3. 本图纸未经同意不得复制使用、泄露、散布。 4. 本图纸须盖出图签章、执业签章及二维码，否则一律无效。
-----	--

领睿建设工程有限公司 Link&R Construction Engineering Co., Ltd	
建筑工程设计证书号： A244069964	


建 筑			暖 通		
结 构			给 排 水		
电 气			工 艺 控		
通 讯			自 控		

F栋



厕所屏蔽墙：

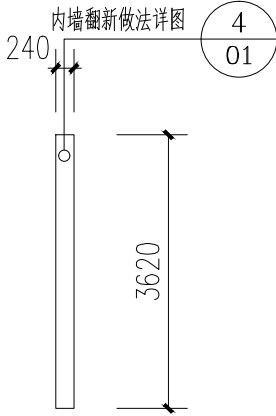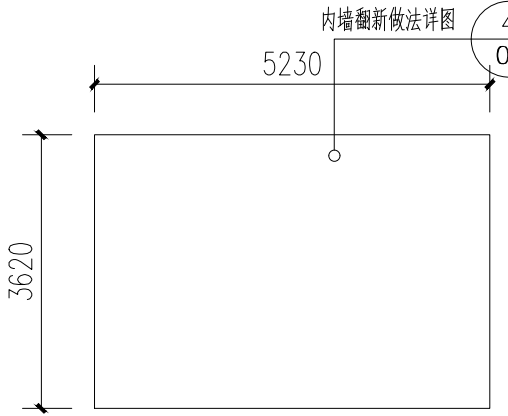


厕所正墙：

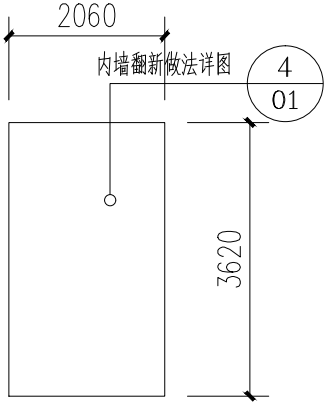


厕所左墙：

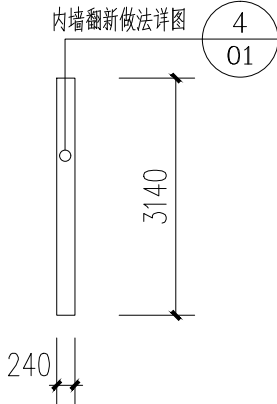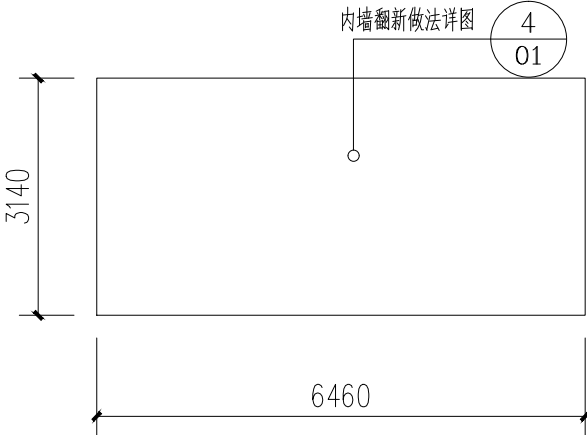


厕所前厅顶：

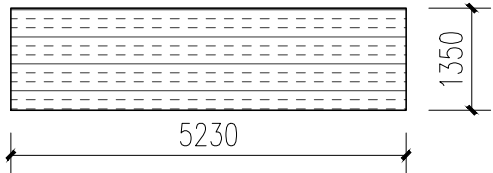


前廊顶：

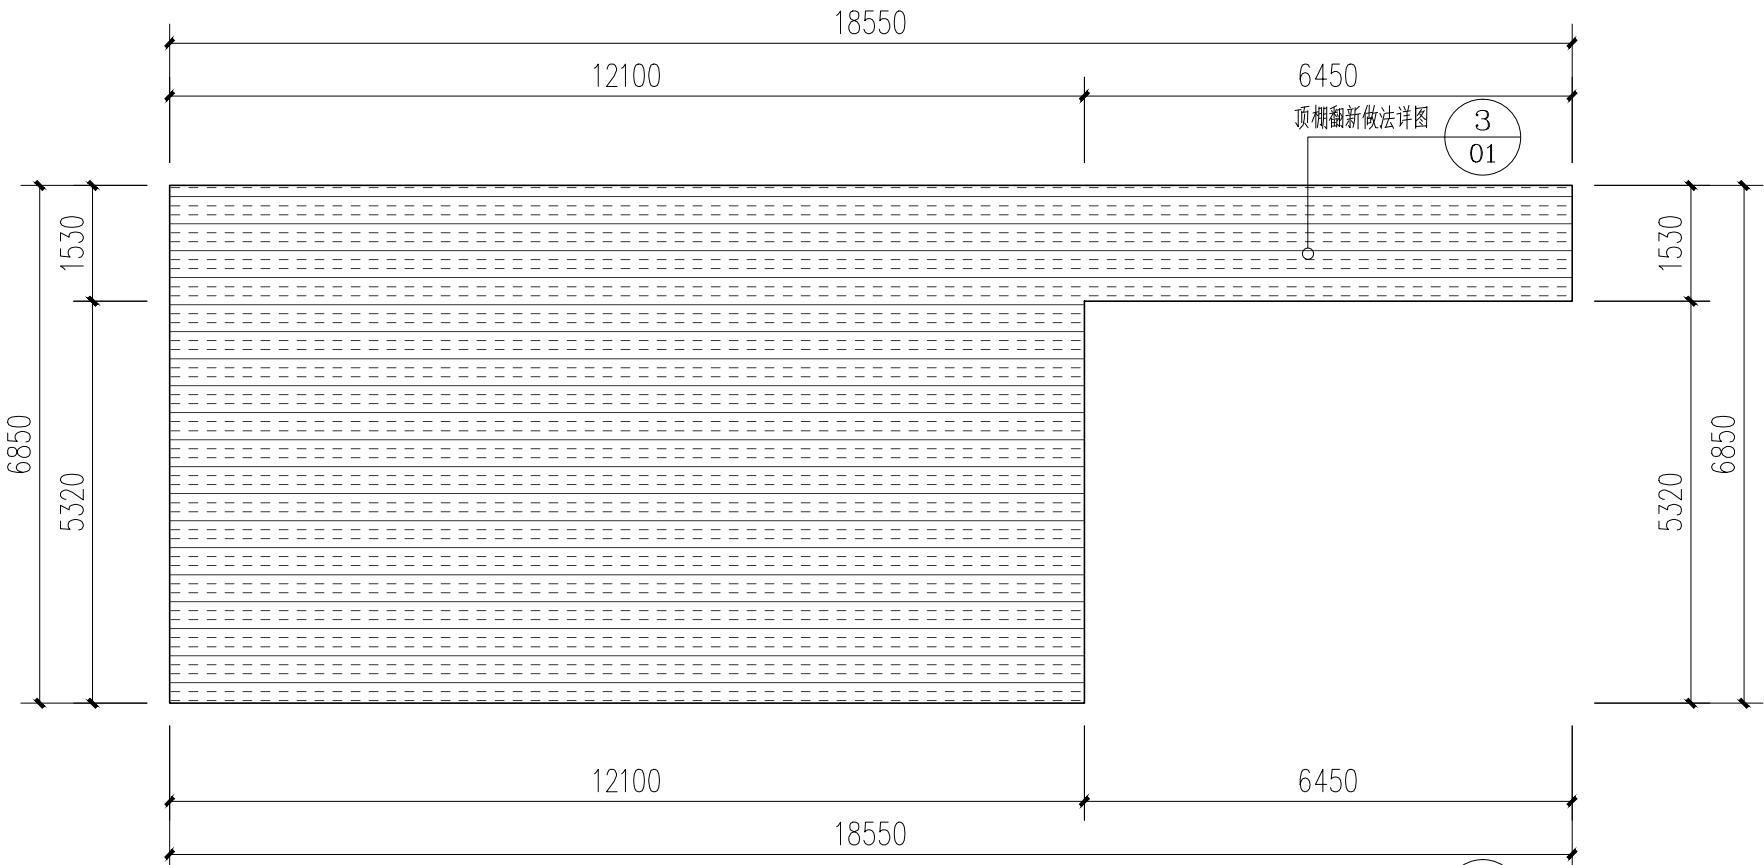


前廊立梁面：

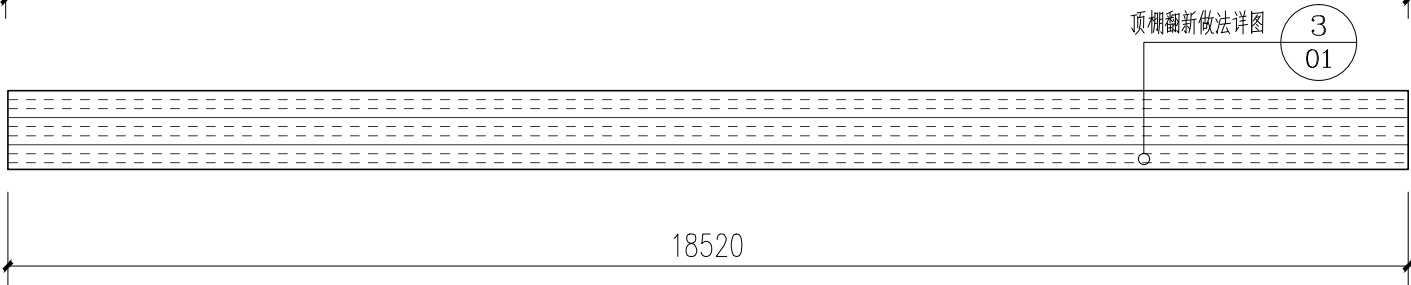


连接梁：

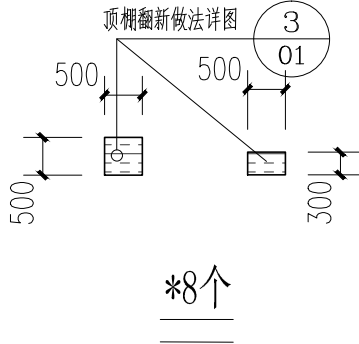



立柱：

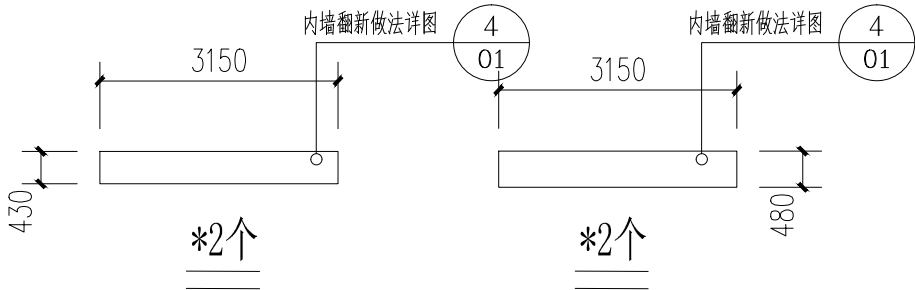

右廊顶：

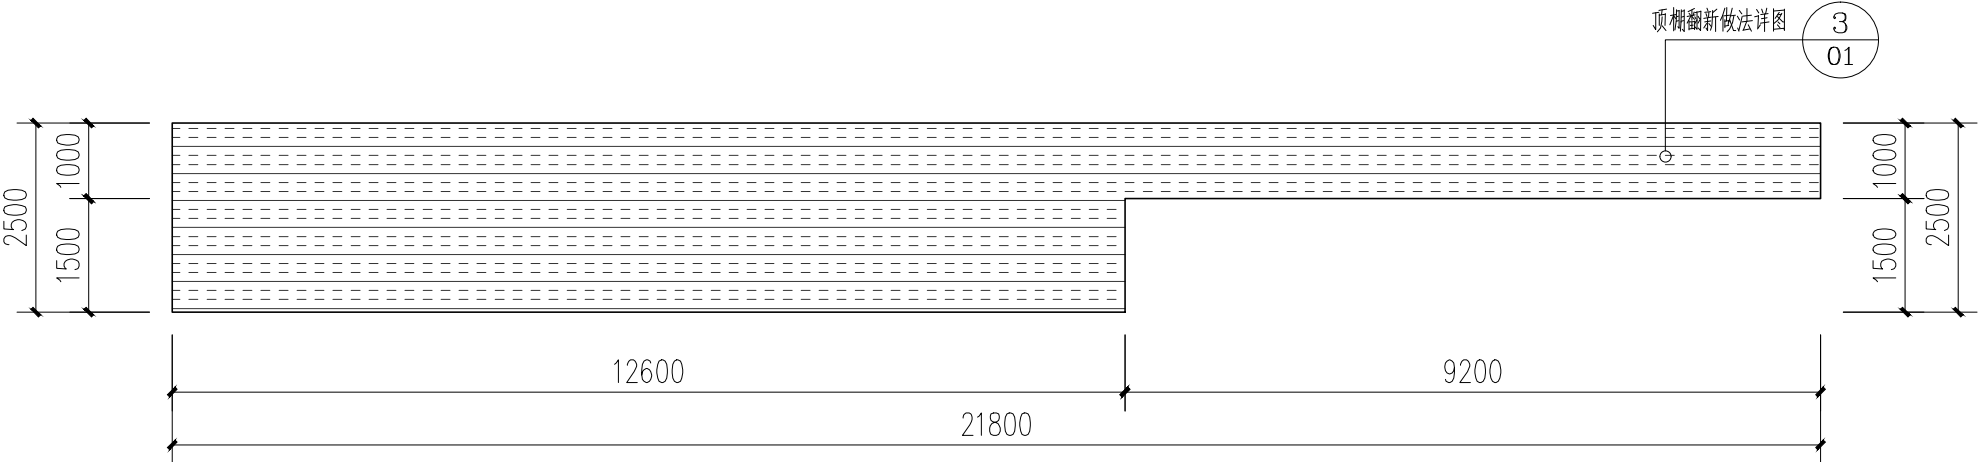

右廊立梁面：

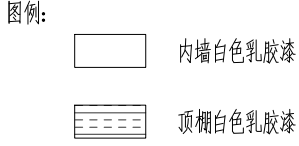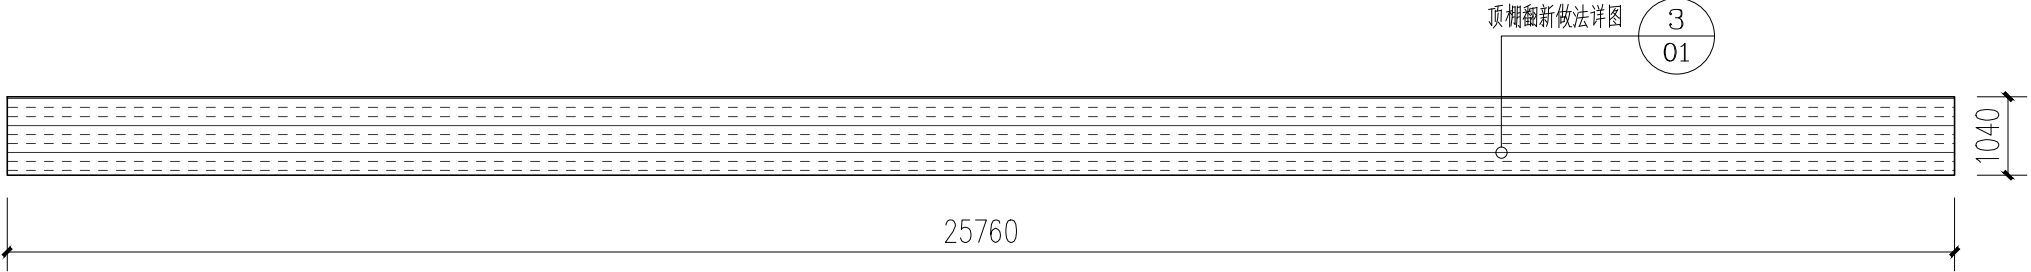

F 栋公共部分改造后图 1:100

建设单位 CLIENT		广东省韶关市气象局	
工程名称 PROJECT		韶关市基层气象台站基础设施 受灾修复建设项目(翁源)	
子工程名称 SUB-PROJECT		翁源气象局	
图纸内容 TITLE		F栋公共部分改造后图	
业务号 PROJECT NO.		专业 DISCIPLINE	建 筑
日期 DATE	2025. 09	归 档 二 维 码：	
设计阶段 STAGE	施工图	<div>2025-09-26 14:00:00 2025-09-26 14:00:00</div>	
图 号 DRAWING NO.	JS- 51		
版本号 INDEX	01		

岗位	人员	实 名	签 名
审 定 人	杜 凯	杜 凯	杜 凯
项 目 负 责 人	杜 凯	杜 凯	杜 凯
专 业 负 责 人	杜 凯	杜 凯	杜 凯
审 核 人	谭 慧 清	谭 慧 清	谭 慧 清
校 对 人	冯 杰 斌	冯 杰 斌	冯 杰 斌
设 计	马 妍 臻	马 妍 臻	马 妍 臻

执业签章	
出图签章	

注：

注： 1. 本图纸必须取得政府相关部门批准（如自然资源局、建设局、消防部门）及施工图审查机构等单位合格认证后，方可用于施工。 2. 本图纸若有不完善或不详之处，必须与我公司后方可施工，不可按图照量取尺寸施工。 3. 本图纸未经同意不得复制或传播、泄露、散布。 4. 本图纸须盖出图签章、执业章及二维码，否则一律无效。
--

领睿建设工程有限公司 Link&R Construction Engineering Co., Ltd	
建筑工程设计证书号： A244069964	