


遥田镇桃源村桥头生态广场(桃源村晒谷坪项目)

施工图

第1册 共1册

贵州省建设工程设计出图专用章
中亿合信设计集团有限公司
资质等级范围: 建筑行业乙级; 市政行业乙级; 电力行业乙级; 风景园林工程专项乙级; 农林行业(农林综合开发生态工程)专业乙级; 环境工程(水污染防治工程; 大气污染防治工程; 固体废物处理处置工程)专项乙级
资质证书编号: A252031923 有效期至: 2031年04月14日

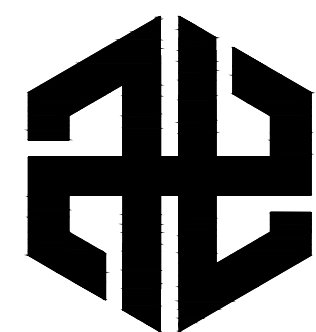

中亿合信设计集团有限公司
— ZHONGYI HEXIN DESIGN GROUP CO., LTD. —

2026年09月

扉 页

工 程 名 称：遥田镇桃源村桥头生态广场(桃源村晒谷坪项目)

建 设 单 位：新丰县遥田镇桃源村村民委员会

设 计 单 位：中亿合信设计集团有限公司

贵州省建设工程设计出图专用章
中亿合信设计集团有限公司
资质等级：建筑行业乙级；市政行业乙级；电力行业乙级；风景园林工程专项乙级；农林行业(农业综合开发生态工程)专业乙级；环境工程(水污染防治工程、大气污染防治工程、固体废物处理处置工程)专项乙级
资质证书编号：A252031923 有效期至：2031年04月14日

审 定 人	王 嵩	王嵩
审 核 人	汪 玲	汪玲
项目负责人	杨 凯	杨凯
专业负责人	李 诗	李诗
校 对	杨昆仑	杨昆仑
设 计	刘秋梅	刘秋梅

图纸目录

序号	图号	图纸规格	图纸规格	备注
1	-	封面	A2	
2	-	扉页	A2	
3	ML-01	图纸目录	A2	
4	SM-01	设计说明	A2	
5	PM-00	地面处理平面图	A2	
6	PM-01	平面布置图	A2	
7	PM-02	尺寸平面图	A2	
8	DY-01	通用大样详图	A2	
9	DY-02	仿竹篱笆详图	A2	





中亿合信设计集团有限公司
ZHONGYI HEXIN DESIGN GROUP CO., LTD.
资质证书编号: A452010977

建筑行业乙级
市政行业乙级; 电力行业乙级
水利行业丙级; 风景园林专项乙级
公路行业(公路)专业丙级
环境工程(水污染防治工程; 大气污染防治工程;
固体废物处理处置工程) 专项乙级
农林行业(农业综合开发生态工程)专业乙级

备注REMARK

项目编码STAMP
(打码机打码位置)

贵州省建设工程设计出图专用章
中亿合信设计集团有限公司
资质等级范围: 建筑行业乙级; 市政行业乙级; 电力行业乙级; 风景园林工
程设计专项乙级; 农林行业(农业综合开发生态工程)专业乙级; 环境工程
(水污染防治工程; 大气污染防治工程; 固体废物处理处置工程)专项乙级
资质证书编号: A252031923 有效期至: 2031年04月14日

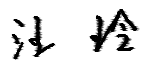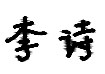审 定 AUTHORIZED FOR ISSUE BY	王 嵩	
审 核 REVIEWED BY	汪 玲	
项目负责 PROJECT DIRECTOR	杨 凯	
专业负责 DISCIPLINE RESPONSIBLE	李 诗	
校 对 PRECHECKED BY	杨昆仑	
设 计 DESIGNED BY	刘秋梅	

建设单位
CONSTRUCTE WITH

新丰县遥田镇桃源村村民委员会

工程名称
PROJECT
遥田镇桃源村桥头生态广场
(桃源村晒谷坪项目)

子项名称
ITEM

图名
DRAWING TITLE
图纸目录

设计号 PRO NO.			
图 号 DRAWING NO.	ML-01	版次 CHANGED NO.	A
图 别 DWG TYPE		日 期 DATE	2026. 09

注意:
本图须经签署并加盖本公司专用出图章方为有效;
本施工图应经相关部门审批通过后方可施工;
本图版权归中亿合信设计集团有限公司所有。

设计说明

1 工程概况

- 1.1 工程名称： 遥田镇桃源村桥头生态广场（桃源村晒谷坪项目）
- 1.2 建设地点： 新丰县遥田镇桃源村
- 1.3 建设单位： 新丰县遥田镇桃源村村民委员会
- 1.4 设计内容： 本工程工作内容主要为遥田镇桃源村桥头生态广场（桃源村晒谷坪项目），着力解决村（社区）基础设计功能性问题，主要包括地面硬化、仿竹篱笆等。

2 设计依据

- 2.1 相关主管部门审批文件编号

2.2 设计规范及工程建设标准

总图制图标准 GB/T 501032010
房屋建筑制图统一标准 GB/T50001—2017
风景园林图例示标准 CJJ/T 67—2015
城市绿地设计规范 CB50420—2007(2015年版)
城市居住区规划设计标准 GB 50180—2018
民用建筑设计统一标准 GB 50352—2019
城市园林绿化评价标准 GB/T 50563—2010
公园设计规范 GB51192—2016
无障碍设计规范 GB50763—2012
园林绿化工程项目规范 GB 55014—2021
建筑地面工程施工质量验收规范 GB 50209—2010
其他相关的国家和广东省规范和标准

3. 设计原则

- 3.1 本工程采用2000国家大地坐标系，1985国家高程系统。本工程总平面与分区平面图设计标高采用绝对标高值，园建单位及立、剖图采用相对标高值；其±0.00相对应的绝对标高值详见图中附注。图纸中所指距地高度均指离开完成面的高度。
- 3.2 本工程施工图纸所注尺寸，除标高以米(m)为单位外，其余均以毫米(mm)为单位。
- 3.3 图例说明: PA—种植区域 WL—水面标高 TC—侧石顶标高
WF—水体区域 BP—水底标高 TW—墙顶标高
GP—植草格 TS—种植土填面标高 TR—栏杆顶
- 3.4 本工程设计中所述材料配合比除注明重量比外，其余均为体积比。
- 3.5 本工程各种材料做法标注顺序自下而上：垂直面上以施工先后次序注写；水平面上按实际的上下层次注写。
- 3.6 本工程所用的各类设备（给排水、机电等）应在本工程室外环境工程施工之前结合相关的设备技术施工图，由厂家或安装单位派专人处现场配合室外环境工程施工。各种施工安装必须严格遵守国家颁布的有关部门标准及各项施工验收规范的规定，并与市政、结构、水电、绿化等专业施工图纸密切配合。

- 3.7 除注明外，素土夯实压实系数应不小于0.9q，石粉垫层7天无侧限抗压强度要求不小于2.5MPa，压实系数要求应不小于0.93
- 3.8 图中所用材料应符合现行材料标准的规定。选用新型材料产品时，必须经过检测符合国家标准后方可采用，并由生产厂家负责指导施工。

4. 竖向设计

- 4.1 施工方应对整个设计范围内最终实施的地形、场地、路面及排水的最终效果负责。施工方应于施工前对照相关专业施工图纸，粗略核实相应的场地标高，并将有疑问及与施工现场相矛盾之处提请设计师注意，以便在施工前解决此类问题。出入口场地标高若与现有人行立交接处的标高有冲突，可适当调整出入口场地标高，使其与人行立交接顺。
- 4.2 施工方应于施工前对照园总总平面图核实本工程竖向设计平面图中注明的竖向设计意图。
- 4.3 路面排水、场地排水、种植区排水、穿孔排水管线等的布置与设计均应与室外雨水系统相连接，并应与园施总平面图密切配合使用。
- 4.4 本工程设计中如无特殊标明，竖向设计放坡方向与排水方向一致，平台广场坡脚1.0%—2%道路横坡坡度1.0%—2%
- 4.5 所有种植区与路面交界处，如无特殊指明，应比路面低50mm不宜起100mm
- 4.6 所有地面排水，应从构筑物底座或建筑外墙面向外找坡最小2%。
- 4.7 地形设计标高为最终完成标高，等高线间距为0.3m，堆坡时需做压实处理。开挖土方为淤泥，不适用于绿化种植，故余土外运。

5 室外工程做法及构造措施

5.1 园路及广场

- 5.1.1 广场面积大于100平方米时应设置变形缝，按3—6米分块做伸缩缝；当路宽<5米时，混凝土沿路纵向每隔4米分块做伸缩缝；当路宽>5米时，沿路中心线做纵缝，沿道路纵向每隔4米分块做伸缩缝；混凝土纵向长约20米或与不同构筑物衔接时设置伸缩缝。
- 5.1.2 广场部分采用广场砖（或花岗岩）铺装，设计图中的颜色为初定颜色，施工前施工单位必须向建设单位及设计人提供样品确认，现场定样后试铺一段，调整后再全面铺开施工；施工时如遇电缆坑（井）盖板，上加铺同色广场砖（或花岗岩）。广场砖表面颜色应美观、自然、易于泄水、不积水、防滑、耐磨；通体着色、不分层、上下层密实度一致，底部平滑。广场砖质量要求应符合国家标准。

- 5.1.3 地面混凝土砖、透水砖铺装留缝除特殊指明外均应≤5；石材铺装留缝除特殊指明外均应≤3。

- 5.1.4 铺装依施工放线而定，所有曲线需按方格网放线以保证曲线流畅，自然。

- 5.1.5 台阶或坡道平台与建筑外墙面之间设变形缝，缝宽30mm灌建筑嵌缝油膏，深50mm

5.2 砖砌墙体

- 5.2.1 围墙、挡墙等砖砌体的下部，距室外地坪60mm处设防潮层一道，其做法为抹20厚1:2.5水泥砂浆，内掺5%防水剂。
- 5.2.2 围墙长度超过50m时，以50m为准在砖垛部位设置伸缩缝。遇到高低错落的地形时应设变形缝。
- 5.2.3 为了美观、围墙安全及防止围墙顶部开裂，在围墙的墙头设压顶块材料可为砖、混凝土、石材、木材等，厚度按设计；侧边临空时采用在砌块孔洞中插入Φ12钢筋及灌满C20混凝土。

- 5.2.4 清水砖墙外露部分均以1:2.5水泥砂浆勾缝。除图纸中特别注明外，砖缝宽度为5毫米。

5.3 坐凳及栏杆

- 5.3.1 坐凳可设在硬质铺装或自然地坪上；成品选购时，则需征求甲方及设计方同意。
- 5.3.2 围墙、挡墙等砖砌体的下部，距室外地坪60mm处设防潮层一道，其做法为抹20厚1:2.5水泥砂浆，内掺5%防水剂。
- 5.3.3 木凳和木栏杆要求木条刨光，外观整齐，连接处螺钉一定要紧固，不可松动，并进行防腐、防蚁、防变形处理。
- 5.3.4 石栏杆石料品种和规格尺寸及质量必须符合设计和规范要求，榫槽接缝的缝隙不大2mm
- 5.3.5 栏杆安装必须牢固，填嵌密实。栏杆顶部水平荷载应按1.0kN/米进行结构验算。
- 5.4 水景及防水设计
- 5.4.1 工程中涉及水的任何构造均以不低于二级防水等级的要求采取防水措施，混凝土池壁应采用防水混凝土，抗渗等级≤6。对防水层的层数及防水材料的材质、厚度要求均应符合GB50208—2002《地下防水工程质量验收规范》的要求。
- 5.4.2 结构层为钢筋混凝土的较大面积水池和溪流应设变形缝，缝距50米，变形缝应从池底延伸至池沿整体断开，在变形缝处作相的防水处理，以确保不漏水。

- 5.4.3 给、排水管及溢水管位置及管径另详设备图。所有管道穿过水池结构处应预埋套管并做止水环；水池结构留缝处应设置止水带。

5.5 物料防护措施

- 5.5.1 为减小天然石材的泛碱现象，铺贴天然石材应在施工前作防泛碱处理并在施工前不得沾水。水景石材的铺贴均采用低碱水泥（要求三氧化硫含量不得超过3.5%，碱含量不得超过0.6%），用防水水泥砂浆铺贴，铺贴完成后用同色大理石胶封闭所有接缝。
- 5.5.2 所有金属制品焊接部分要满焊，牢固，焊接部分焊接均应趁平，所有外露金属应进行除锈处理，除锈等级应≥2.5，防锈处理后需进行防锈处理，露明部分用红丹（防锈漆）打底二道，面刷调和漆二道，颜色由设计定；不露明的金属制品（包括预埋铁件等）作防锈处理后刷红丹（防锈漆）二道。所有金属栏杆除注明外，用红丹（防锈漆）打底二道，面刷调和漆二道，颜色由设计定。所有金属配件、基础螺栓、螺母均应具有耐腐蚀性。
- 5.5.3 所有木件均应经防腐处理后方可使用。地面以下木料采用强化防腐油涂刷一至三次，强化防腐油配合97%混合防腐油，3%氯酚。地面以上木料采用E—5双酚A环氧树脂刷2次。所有木材连接件均采用木螺栓、木螺钉或具有耐腐蚀性的螺钉。

- 5.6 特殊工艺如雕塑、小品、艺术字、假山、钢拉膜结构等，其详图施工图纸与施工安装应由专业公司负责，但须同时向设计单位提供相关的施工图纸进行审核，经过甲方和设计师确认后方可使用。专业公司应派人员处现场施工或配合土建造施。置石、搬山应尽量结合自然环境，减少人工痕迹。室外家具、特制花盆、陶罐样式应经过甲方和设计师确认后方可使用。

- 5.7 除特殊说明外，所有有关设计细部、选材、饰面均须按园林建筑师指定做法完成。

- 5.8 本次园林设计如涉及及有关建筑结构顶板（底板）及围护结构，本设计如无特殊指明，则其有关构造做法及措施参照建筑施工图设计。

- 5.9 为保证视觉景观效果的统一，所有位于广场及园林路面的井盖均应做景观井盖，面层做法应与周围铺装一致。排水沟园建只做平面示意及剖面做法，排水设计另详给排水图。

6 材料技术要求

- 6.1 混凝土：素混凝土的强度等级不低于C20，钢筋混凝土的强度等级不低于C25，预制混凝土的强度等级不低于C20，水池混凝土抗渗等级为P6。钢筋的混凝土保护层应符合《混凝土结构设计规范》GB50010—2010的要求。混凝土中氯离子含量不得大于0.06%。
- 6.2 钢筋的屈服强度实测值与屈服强度标准值的比值不应大于1.35，钢筋在最大拉力下的总伸长率实测值不应小于9%。钢筋类型主要采用：HPB300(Φ),fy=fy'=270N/mm²HRB400(Φ),fy=fy'=360N/mm²
- 6.3 石材主要采用花岗岩、板岩等，具体详图纸标注。花岗岩材料技术要求：饱和极限抗压强度≥20MPa，饱和极限抗折强度≥9MPa，体积密度≥2.5g/cm³，吸水率应<1%，孔隙率<3%，防滑等级不小于3级，磨耗率<25%，坚固性质量损失≤15%，硬度≥6.0
- 6.4 除结构工程师特殊指明，砖砌体用MU10(砖)，M7.5砂浆砌筑（用于地面以上）；MU20(砖)，M10砂浆砌筑（用于地面以下）。
- 6.5 施工现场须采用预拌混凝土和预拌砂浆，严禁使用现场搅拌砼、砂浆，严禁使用海砂。必须使用预拌混凝土和预拌砂浆。
- 6.6 透水砖的透水系数应大于1.0×10—2cm/s，人行道的透水砖其防滑性能(BPN)不应小于60，耐磨性不应大于35mm，强度C≥40
- 6.7 木材采用一级防腐木料，具体品种详图纸标注，含水率<12%。选材应符合《木结构设计规范》GB 50005—2003(2005年版)。
- 6.8 金属材料
- 6.8.1 钢材应符合国家标准《碳素结构钢》GB/T700—2008的规定。圆钢、方钢、钢管、型钢、钢板采用Q235B，预埋件锚筋采用HPB300(钢筋)。钢材的屈服强度实测值与抗拉强度实测值的比值不应大于1.85，钢材应有明显的屈服台阶，且伸长率不应小于20%；钢材应有良好的焊接性和合格的冲击韧性。不锈钢型号采用304。
- 6.8.2 钢构件螺栓均采用Q235—B、Q345—B，钢材质量应分别符合相关标准的规定，具有抗拉强度、伸长率、屈服强度、屈服点和硫、磷含量的合格保证，并具有碳含量、冷弯试验、冲击韧性的合格保证。
- 6.8.3 手工电焊条：HPB300(钢筋)及Q235—B，钢材采用E43；HPB333(采用E50系列，钢和不锈钢间的焊接采用不锈钢焊条。焊接部位应满焊焊接，焊缝厚度为8，焊缝等级为二级。焊缝应磨平，要求与母材等强的对接焊缝应焊透。母材等强的受拉对接焊缝应不低于二级；受压时宜为二级。

- 6.9 除注明外，本项目采用的玻璃均为安全玻璃，具体类型详见图纸标注。

7 安全措施

- 7.1 所有木件均应经防腐处理后方可使用。地面以下木料采用强化防腐油涂刷一至三次，强化防腐油配合97%混合防腐油，3%氯酚。地面硬底人工水体的近岸（如：水池、湖边、溪流等）如未设栏杆，其所有设计均应满足国家及地方现行的有关工程与建筑设计的各类规范、规定及标准。另：2m范围内水深不大于0.7m，汀步附近2m范围内水深不大于0.5m，图上凡未表示的，施工时必须以砂石填高至本规定范围为止或通知设计人员协商解决后方可施工。
- 7.2 儿童活动场地安全垫的外轮廓尺寸须满足：游乐设施所有边缘至安全垫外轮廓大于有游乐设施的儿童活动进出口处（如滑梯出口等）至安全垫外轮廓均须大于1.8m，如安装秋千，须满足当秋千荡起并与重力线成60°时的地面投影点至安全垫外轮廓大于1.8m，儿童活动器械的布置安装需满足国家相关安全规范。

8 施工要求

- 8.1 凡本设计采用的涉及到景观造型、色彩、质感、大小、尺寸、性能、安全等方面的材料，除按本设计图纸要求外，均需报小样，经业主及设计单位审核认可后方可采用。
- 8.2 施工时应按图施工，如有改变，需征得设计单位同意；如替换材料及饰面，必需取得业主及园林设计师的最后同意。
- 8.3 成品休闲椅、垃圾箱及儿童游乐设施、相关灯具等室外设施的选型，应根据园林设计师的设计意向，结合整个景观区域风格，由业主协同园林设计师，最终选定相应的配套设施。
- 8.4 玻璃幕墙及其它幕墙工程，由专业部门（具有幕墙设计资质的单位）设计完成后，需由设计人会同使用单位商定认可。
- 8.5 施工时应按图施工，如有改变，需征得设计单位同意；如替换材料及饰面，必需取得业主及园林设计师的最后同意。
- 9 其他要求
- 9.1 施工前需对坐标值和标高值进行现场复核，如图纸所示尺寸标高数值与现场不符，按现场实际为准，并应通知设计人员调整。及设计单位审核认可后方可采用。
- 9.2 工程所涉及的建筑、结构、给排水系统、配电系统等另详相关专业图纸，如有冲突，应通知设计人员协商解决后方可施工。
- 9.3 本工程设计未详尽之处，均应按照国家和中南地区现行的各类相关施工规范、规定及标准实施。
- 9.4 本套施工图需在业主取得有关主管部门的审批文件后，方可正式提供给施工单位进行施工。
- 9.5 本套施工图未经本院同意不得擅自修改。

10 附表

预拌砂浆标注对应表（本工程采用预拌砂浆）		
品种	《预拌砂浆》GB/T25181—2020要求	其他标准标注
砌筑砂浆	DM M5 WM M5	M5 混合砂浆、M5 水泥砂浆 Mb5 混凝土块体（砖）专用砌筑砂浆
	DM M7.5 WM M7.5	M7.5 混合砂浆、M7.5 水泥砂浆 Mb7.5 混凝土块体（砖）专用砌筑砂浆
抹灰砂浆	DM M10 WM M10	M10 混合砂浆、M10 水泥砂浆 Mb10 混凝土块体（砖）专用砌筑砂浆 Ms10 蒸压灰砂普通砖、蒸压粉煤灰普通砖专用砌体砂浆
	DP M5 WP M5	1: 1: 6 混合砂浆
	DP M10 WP M10	1: 1: 4 混合砂浆
	DP M15 WP M15	1: 3 水泥砂浆
地面砂浆	DP M20 WP M20	1: 2.5 水泥砂浆，1: 2.5 水泥砂浆，1: 1: 2 水泥砂浆
	DS M15 WS M15	1: 3 水泥砂浆
	DS M20 WS M20	1: 2 水泥砂浆
	DS M25 WS M25	1: 1 水泥砂浆

备注：D=Dry—mixed干混；W=Wet—mixed湿拌；M=Masonry砌筑；
P=Plastering抹灰；S=Surface地面。



建筑行业乙级

市政行业乙级；电力行业乙级

水利行业丙级；风景园林专项乙级

公路行业（公路）专业丙级

环境工程(水污染防治工程；大气污染防治工程；

固体废物处理处置工程) 专项乙级

农林行业（农业综合开发生态工程)专业乙级

备注	REMARK

项目编码	STAMP (打码机打码位置)



审 定	王 嵩	王 嵩
审 核	汪 玲	汪 玲
项目负责	杨 凯	杨 凯
专业负责	李 诗	李 诗
校 对	杨昆仑	杨昆仑
设 计	刘秋梅	刘秋梅

建设单位	CONSTRUCT WITH
新丰县遥田镇桃源村村民委员会	

工程名称	PROJECT
遥田镇桃源村桥头生态广场 (桃源村晒谷坪项目)	
子项名称	ITEM

图名	设计说明		
DRAWING TITLE			
设计号			
PRO NO.			
图 号	SM-01	版次	A
DRAWING NO.		CHANGED NO.	
图 别		日 期	2026. 09
DWG TYPE		DATE	

注意：
本图须经签署并加盖本公司专用出图章方为有效；
本施工图应经相关部门审批通过后方可施工；
本图版权归中亿合信设计集团有限公司所有。



地面处理平面图 1:400



中亿合信设计集团有限公司
ZHONGYI HEXIN DESIGN GROUP CO., LTD.
资质证书编号: A452010977

建筑行业乙级
市政行业乙级; 电力行业乙级
水利行业丙级; 风景园林专项乙级
公路行业(公路)专业丙级
环境工程(水污染防治工程; 大气污染防治工程;
固体废物处理处置工程)专项乙级
农林行业(农业综合开发生态工程)专业乙级

备注

项目编码
(打码机打码位置)

贵州省建设工程设计出图专用章
中亿合信设计集团有限公司
资质等级范围: 建筑行业乙级; 市政行业乙级; 电力行业乙级; 风景园林工程
设计专项乙级; 农林行业(农业综合开发生态工程)专业乙级; 环境工程
(水污染防治工程; 大气污染防治工程; 固体废物处理处置工程)专项乙级
资质证书编号: A252031923 有效期至: 2031年04月14日

审 定 AUTHORIZED FOR ISSUE BY	王 嵩	王 嵩
审 核 REVIEWED BY	汪 玲	汪 玲
项目负责 PROJECT DIRECTOR	杨 凯	杨 凯
专业负责 DISCIPLINE RESPONSIBLE	李 诗	李 诗
校 对 PRECHECKED BY	杨昆仑	杨 凯
设 计 DESIGNED BY	刘秋梅	刘秋梅

建设单位
CONSTRUCT WITH

新丰县遥田镇桃源村村民委员会

工程名称
PROJECT
遥田镇桃源村桥头生态广场
(桃源村晒谷坪项目)

子项名称
ITEM

图名
DRAWING TITLE
地面处理平面图

设计号 PRO NO.			
图 号 DRAWING NO.	PM-00	版次 CHANGED NO.	A
图 别 DWG TYPE		日 期 DATE	2026. 09

注意:
本图须经签署并加盖本公司专用出图章方为有效;
本施工图应经相关部门审批通过后方可施工;
本图版权归中亿合信设计集团有限公司所有。



建筑行业乙级

市政行业乙级；电力行业乙级

水利行业丙级；风景园林专项乙级

公路行业（公路）专业丙级

环境工程（水污染防治工程；大气污染防治工程
固体废物处理处置工程）专项乙级

农林行业（农业综合开发生态工程）专业乙级

备注	REMARK
----	--------

项目编码 STAMP
(打码机打码位置)

审 定 AUTHORIZED FOR ISSUE BY	王 嵩	
审 核 REVIEWED BY	汪 玲	
项目负责 PROJECT DIRECTOR	杨 凯	
专业负责 DISCIPLINE RESPONSIBLE	李 诗	
校 对 PRECHECKED BY	杨昆仑	
设 计 DESIGNED BY	刘秋梅	

建设单位

CONSTRUCTE WITH

新丰县遥田镇桃源村村民委员会

工程名称

PROJECT

遥田镇桃源村桥头生态广场
(桃源村晒谷坪项目)

子项名称	子项内容	子项数量	子项金额	子项备注
1.1.1.1	1.1.1.1.1	1	1.1.1.1.1.1	1.1.1.1.1.1.1
1.1.1.2	1.1.1.2.1	1	1.1.1.2.1.1	1.1.1.2.1.1.1
1.1.1.3	1.1.1.3.1	1	1.1.1.3.1.1	1.1.1.3.1.1.1
1.1.1.4	1.1.1.4.1	1	1.1.1.4.1.1	1.1.1.4.1.1.1
1.1.1.5	1.1.1.5.1	1	1.1.1.5.1.1	1.1.1.5.1.1.1
1.1.1.6	1.1.1.6.1	1	1.1.1.6.1.1	1.1.1.6.1.1.1
1.1.1.7	1.1.1.7.1	1	1.1.1.7.1.1	1.1.1.7.1.1.1
1.1.1.8	1.1.1.8.1	1	1.1.1.8.1.1	1.1.1.8.1.1.1
1.1.1.9	1.1.1.9.1	1	1.1.1.9.1.1	1.1.1.9.1.1.1
1.1.1.10	1.1.1.10.1	1	1.1.1.10.1.1	1.1.1.10.1.1.1
1.1.1.11	1.1.1.11.1	1	1.1.1.11.1.1	1.1.1.11.1.1.1
1.1.1.12	1.1.1.12.1	1	1.1.1.12.1.1	1.1.1.12.1.1.1
1.1.1.49	1.1.1.49.1	1	1.1.1.49.1.1	1.1.1.49.1.1.1
1.1.1.50	1.1.1.50.1	1	1.1.	

ITEM

图名 DRAWING TITLE	平面布置图
---------------------	-------

设计号

PRO NO.

图	号	PM-01
---	---	-------


DRAWING NO.

图

DEC 1985

注意：

本图须经签署并加盖本公司专用出图章方为有效;
本施工图应经相关部门审批通过后方可施工;
本图版权归中亿合信设计集团有限公司所有。

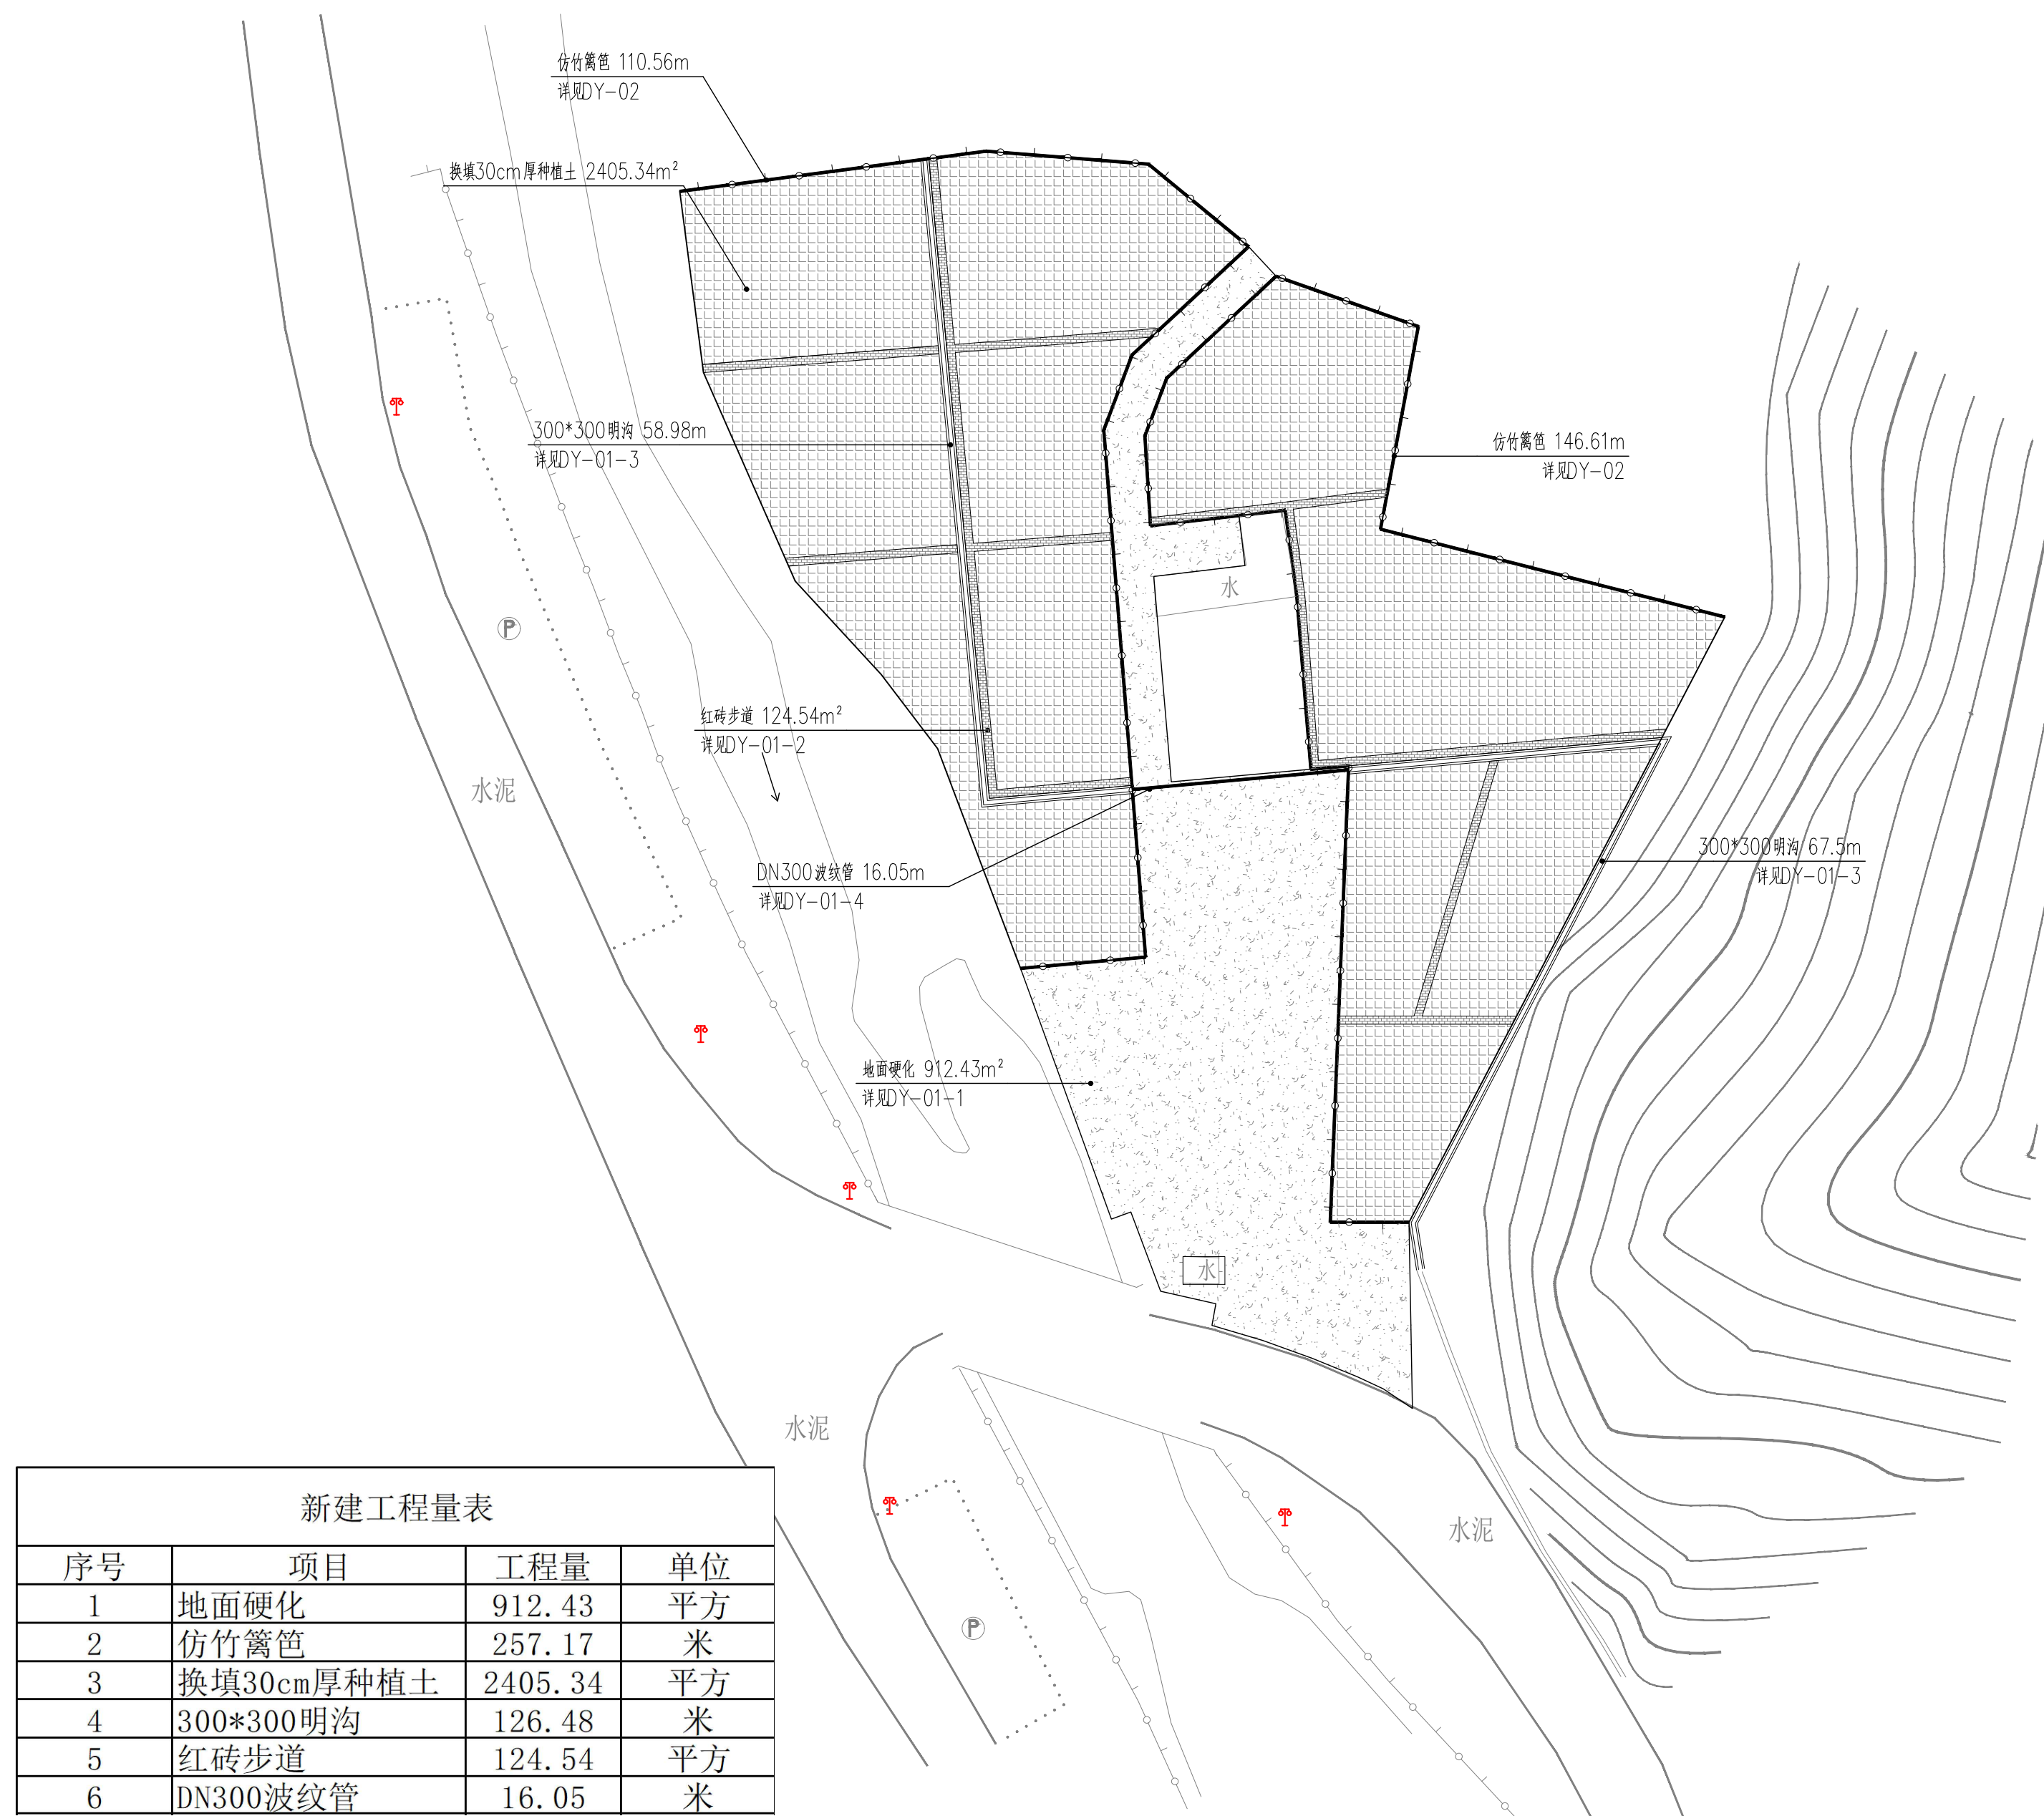

平面布置图 1:400



建筑行业乙级

市政行业乙级；电力行业乙级

水利行业丙级；风景园林专项乙级

公路行业（公路）专业丙级

环境工程（水污染防治工程；大气污染防治工程）

固体废物处理处置工程）专项乙级

农林行业（农业综合开发生态工程）专业乙级

备注	REMARK
----	--------

项目编码 STAMP
(打码机打码位置)

审 定 AUTHORIZED FOR ISSUE BY	王 嵩	
审 核 REVIEWED BY	汪 玲	
项目负责 PROJECT DIRECTOR	杨 凯	
专业负责 DISCIPLINE RESPONSIBLE	李 诗	
校 对 PRECHECKED BY	杨昆仑	
设 计 DESIGNED BY	刘秋梅	

建设单位
CONSTRUCTE WITH

新丰县遥田镇桃源村村民委员会


工程名称	PROJECT
遥田镇桃源村桥头生态广场 (桃源村晒谷坪项目)	

子项名称	ITEM
------	------

图名 DRAWING TITLE	尺寸平面图
---------------------	-------

设计号 PRO. NO.			
图 号 DRAWING NO.	PM-02	版次 CHANGED NO.	A
图 别 DWG. TYPE		日 期 DATE	2026. 0

注意：
本图须经签署并加盖本公司专用出图章方为有效；
本施工图应经相关部门审批通过后方可施工；
本图版权归中亿合信设计集团有限公司所有。

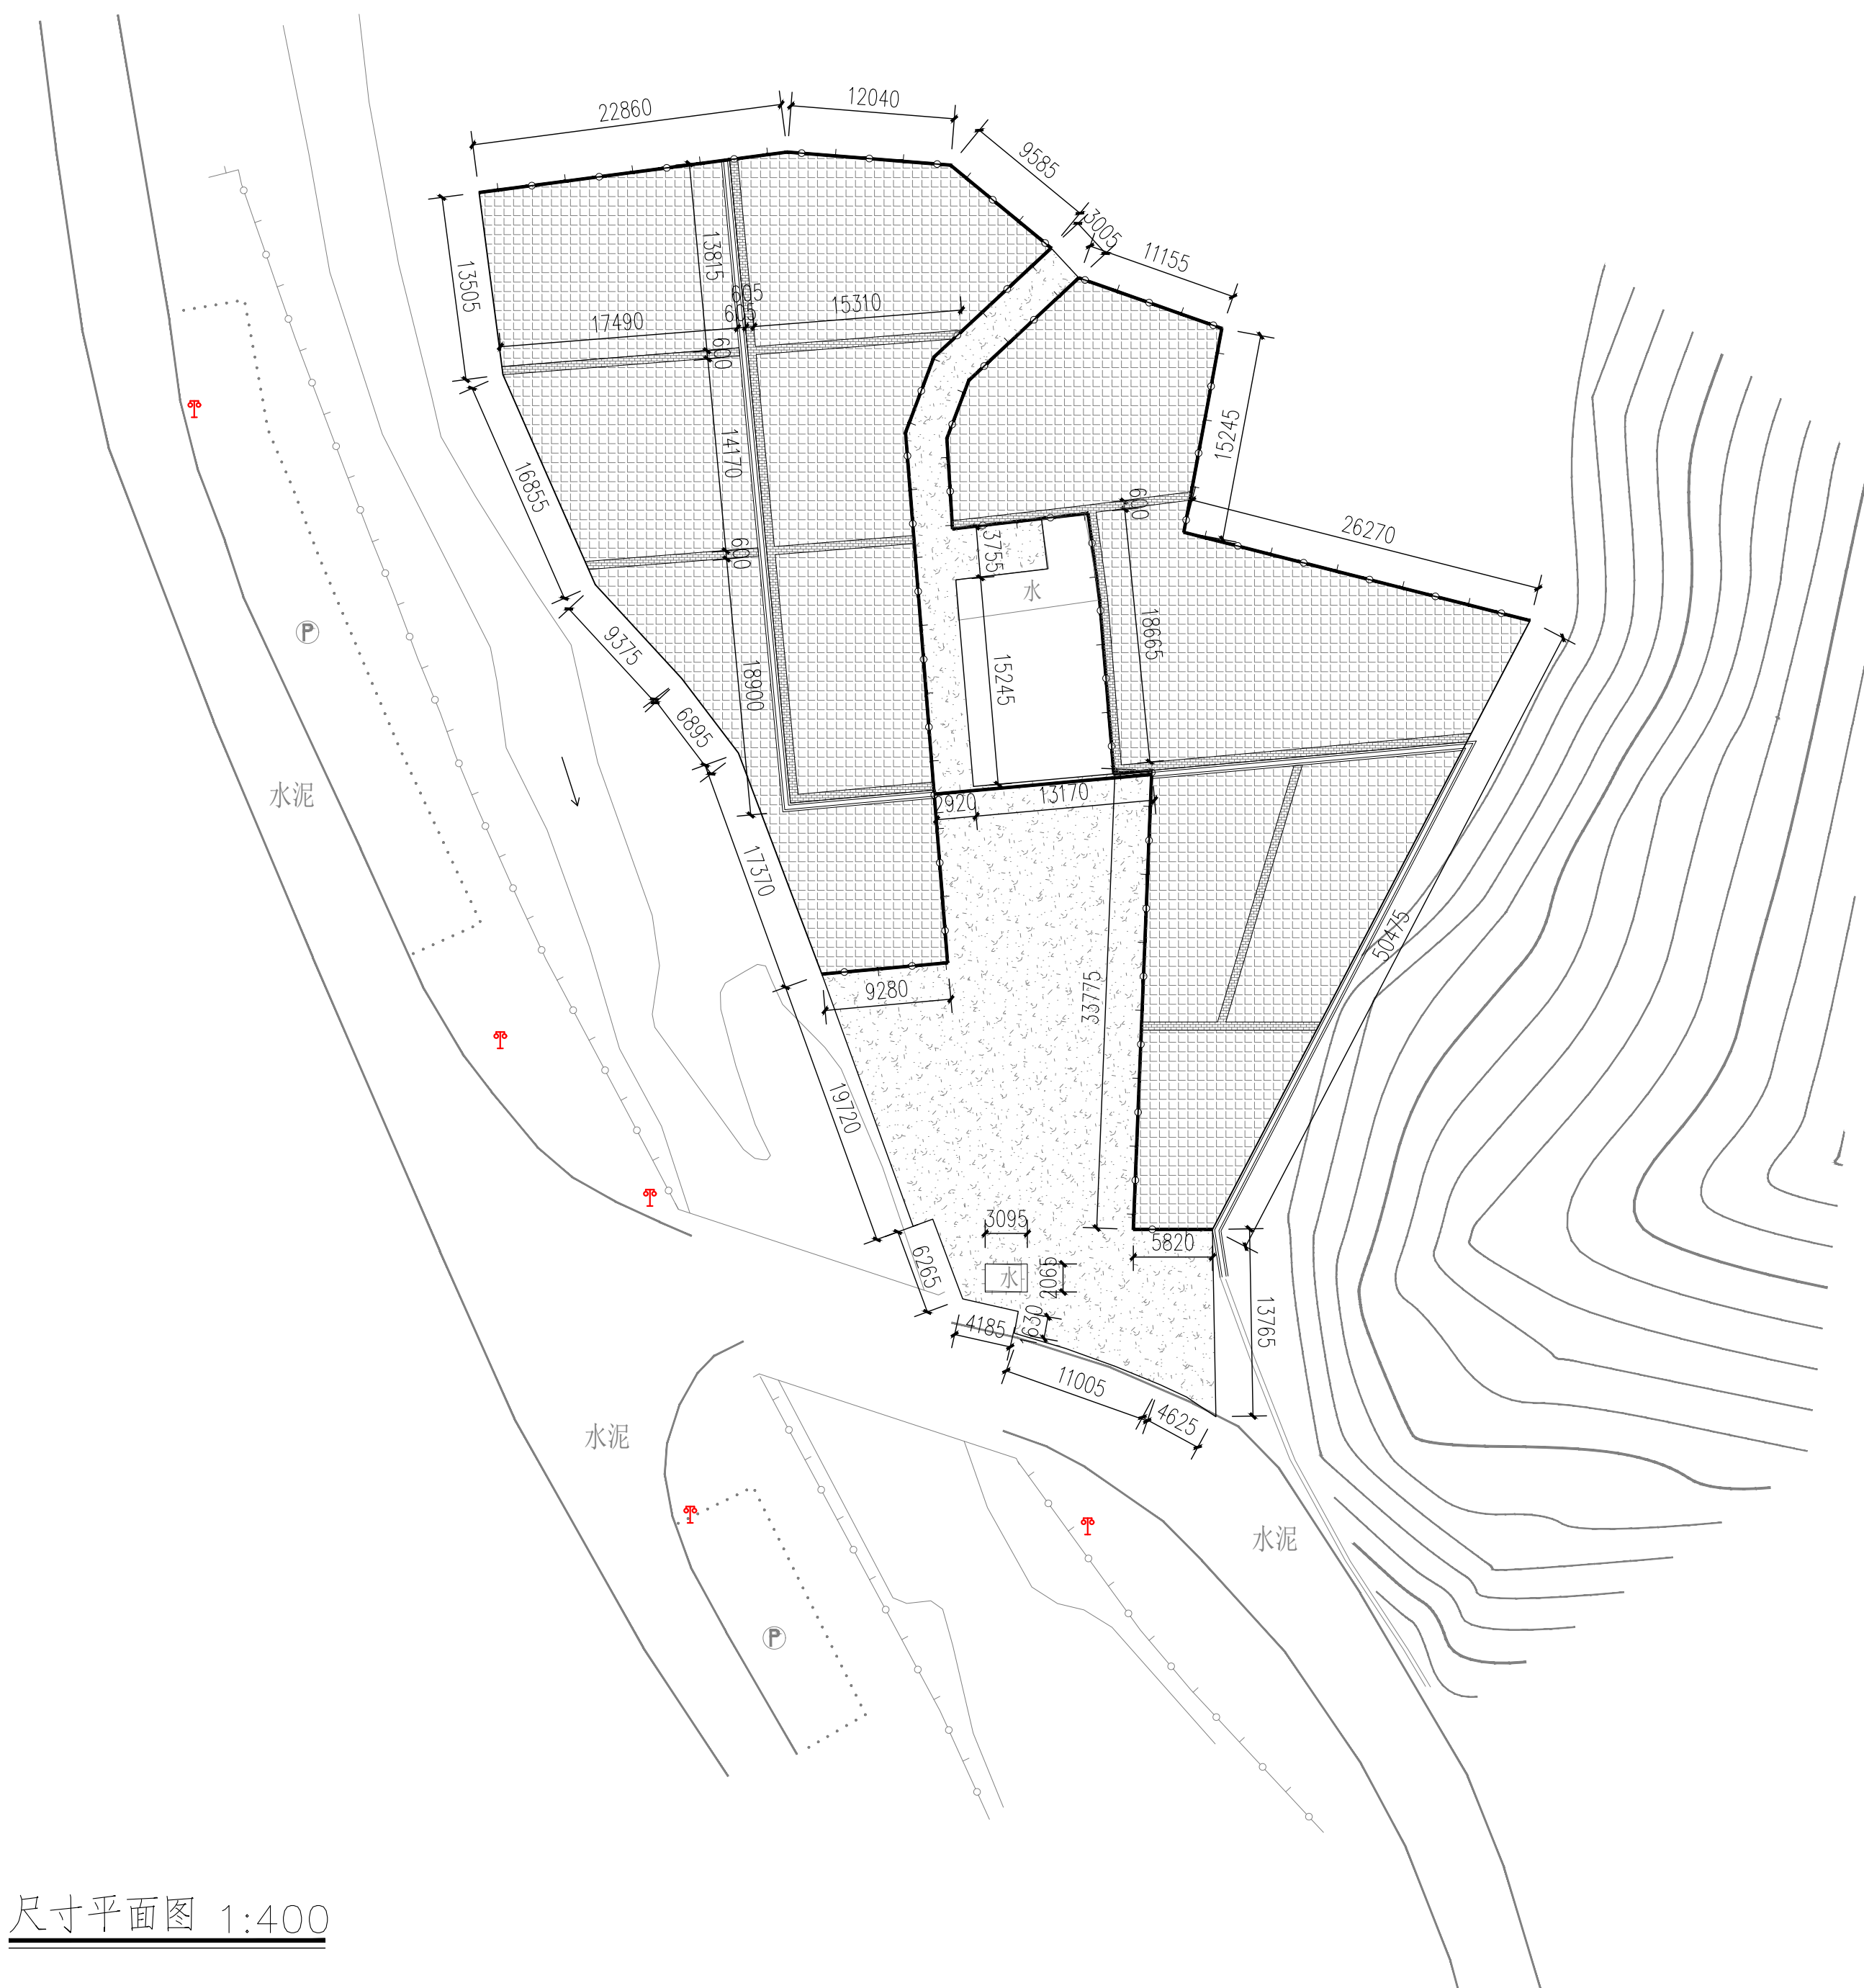

尺寸平面图 1:400



中亿合信设计集团有限公司
ZHONGYI HEXIN DESIGN GROUP CO., LTD.
资质证书编号: A452010977

建筑行业乙级
市政行业乙级; 电力行业乙级
水利行业丙级; 风景园林专项乙级
公路行业(公路)专业丙级
环境工程(水污染防治工程; 大气污染防治工程;
固体废物处理处置工程)专项乙级
农林行业(农业综合开发生态工程)专业乙级

备注

项目编码
(打码机打码位置)

贵州省建设工程设计出图专用章
中亿合信设计集团有限公司
资质等级范围: 建筑行业乙级; 市政行业乙级; 电力行业乙级; 风景园林工程
设计专项乙级; 农林行业(农业综合开发生态工程)专业乙级; 环境工程
(水污染防治工程; 大气污染防治工程; 固体废物处理处置工程)专项乙级
资质证书编号: A252031923 有效期至: 2031年04月14日

审定 AUTHORIZED FOR ISSUE BY	王 嵩	端
审核 REVIEWED BY	汪 玲	汪 玲
项目负责 PROJECT DIRECTOR	杨 凯	杨凯
专业负责 DISCIPLINE RESPONSIBLE	李 诗	李诗
校 对 PRECHECKED BY	杨昆仑	杨昆仑
设 计 DESIGNED BY	刘秋梅	刘秋梅

建设单位
CONSTRUCT WITH

新丰县遥田镇桃源村村民委员会


工程名称
PROJECT
遥田镇桃源村桥头生态广场
(桃源村晒谷坪项目)

子项名称
ITEM


图名
DRAWING TITLE
通用大样详图

设计号 PRO NO.			
图 号 DRAWING NO.	DY-01	版次 CHANGED NO.	A
图 别 DWG TYPE		日 期 DATE	2026. 09


注意:
本图须经签署并加盖本公司专用出图章方为有效;
本施工图应经相关部门审批通过后方可施工;
本图版权归中亿合信设计集团有限公司所有。

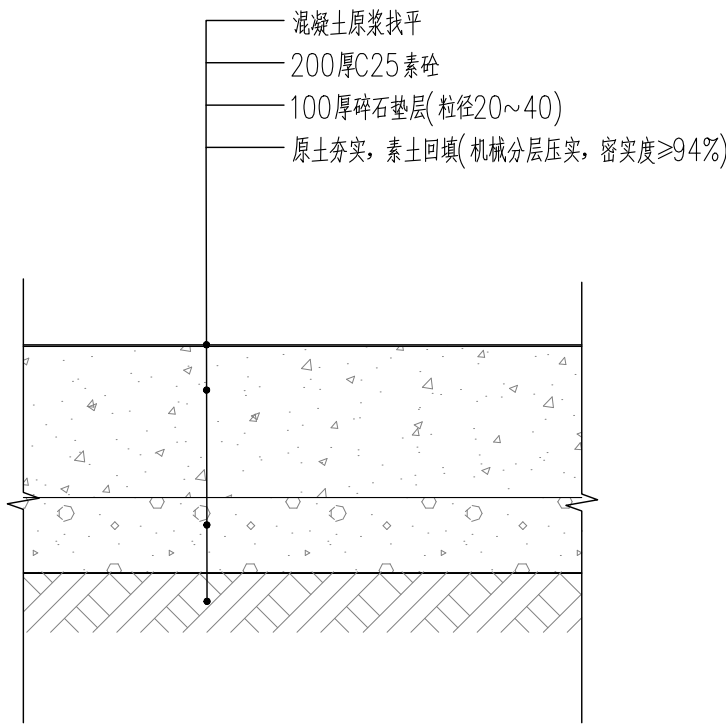


① 地面硬化标准做法断面图 1:10

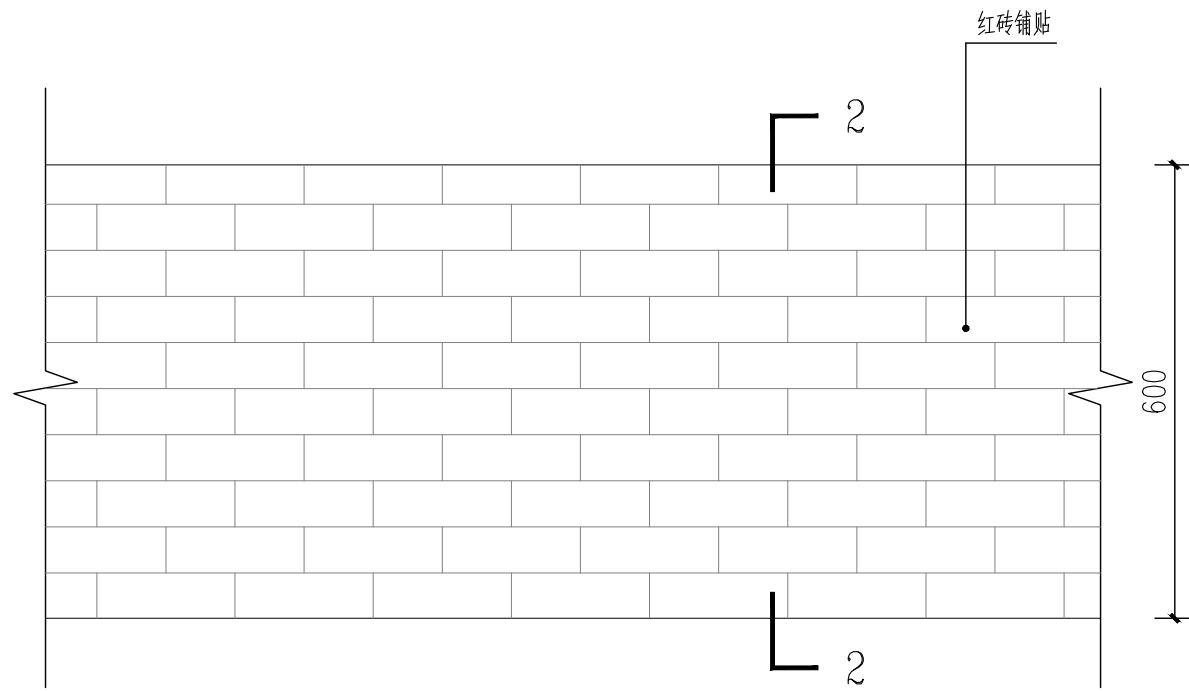


② 红砖步道做法平面图 1:10

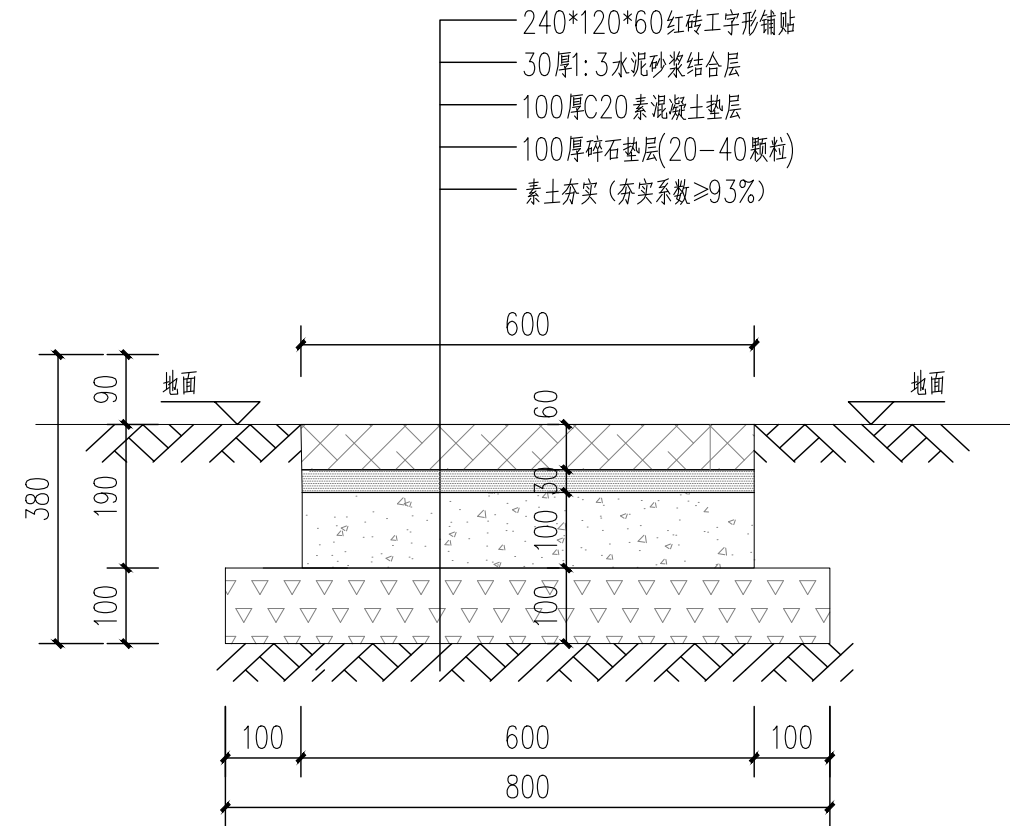

2-2 剖面图 1:10

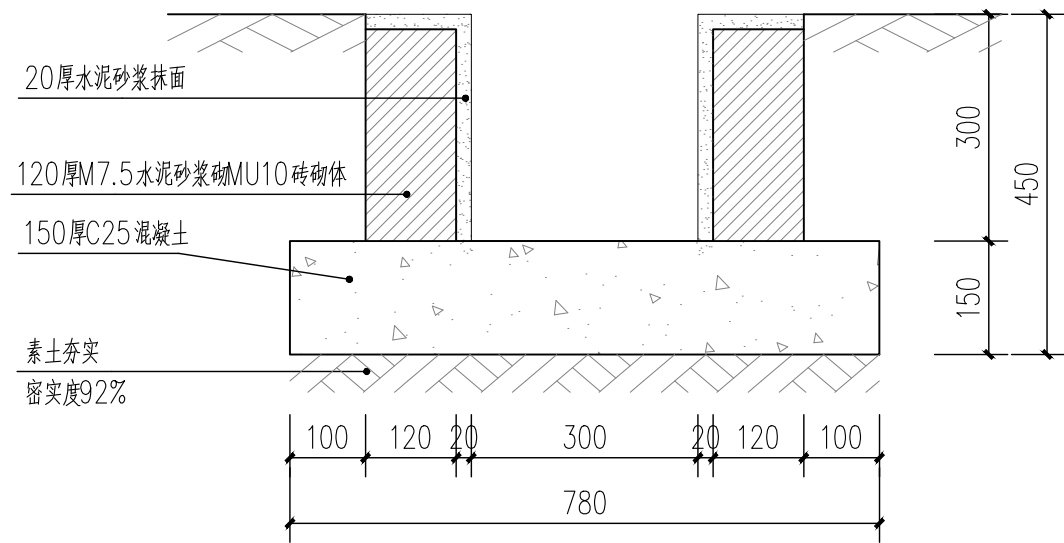

③ 300*300明沟 1:10

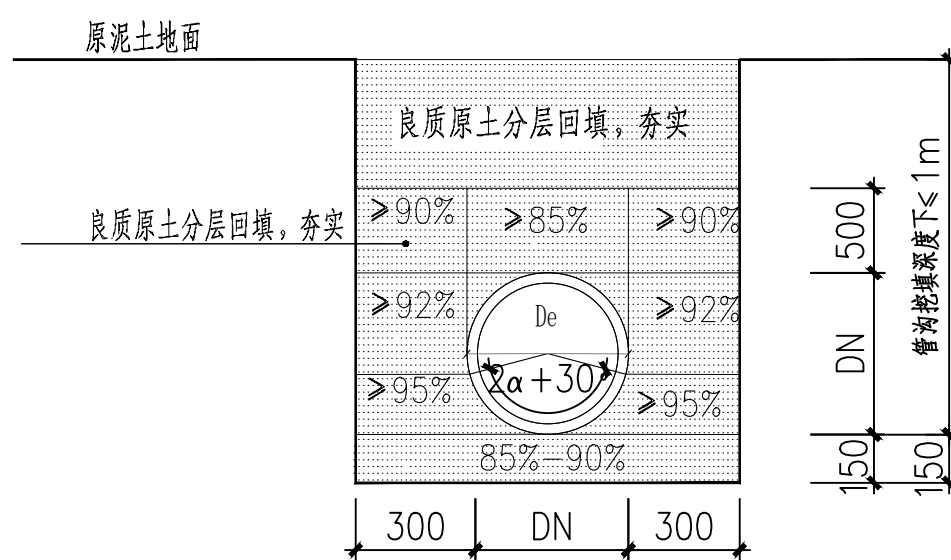

④ 泥土地面破除管道开挖回填、修复大样图



中亿合信设计集团有限公司
ZHONGYI HEXIN DESIGN GROUP CO., LTD.
资质证书编号: A452010977

建筑行业乙级
市政行业乙级; 电力行业乙级
水利行业丙级; 风景园林专项乙级
公路行业(公路)专业丙级
环境工程(水污染防治工程; 大气污染防治工程;
固体废物处理处置工程)专项乙级
农林行业(农业综合开发生态工程)专业乙级

备注

项目编码
(扫码机扫码位置)

贵州省建设工程设计出图专用章
中亿合信设计集团有限公司
资质等级范围: 建筑行业乙级; 市政行业乙级; 电力行业乙级; 风景园林工
程设计专项乙级; 农林行业(农业综合开发生态工程)专业乙级; 环境工程
(水污染防治工程; 大气污染防治工程; 固体废物处理处置工程)专项乙级
资质证书编号: A252031923 有效期至: 2031年04月14日

审 定 AUTHORIZED FOR ISSUE BY	王 嵩	瑞
审 核 REVIEWED BY	汪 玲	汪 玲
项目负责 PROJECT DIRECTOR	杨 凯	杨凯
专业负责 DISCIPLINE RESPONSIBLE	李 诗	李诗
校 对 PRECHECKED BY	杨昆仑	杨昆仑
设 计 DESIGNED BY	刘秋梅	刘秋梅

建设单位
CONSTRUCT WITH

新丰县遥田镇桃源村村民委员会


工程名称
PROJECT
遥田镇桃源村桥头生态广场
(桃源村晒谷坪项目)

子项名称
ITEM


图名
DRAWING TITLE
仿竹篱笆详图

设计号 PRO NO.			
图 号 DRAWING NO.	DY-02	版次 CHANGED NO.	A
图 别 DWG TYPE		日 期 DATE	2026. 09


注意:
本图须经签署并加盖本公司专用出图章方为有效;
本施工图应经相关部门审批通过后方可施工;
本图版权归中亿合信设计集团有限公司所有。

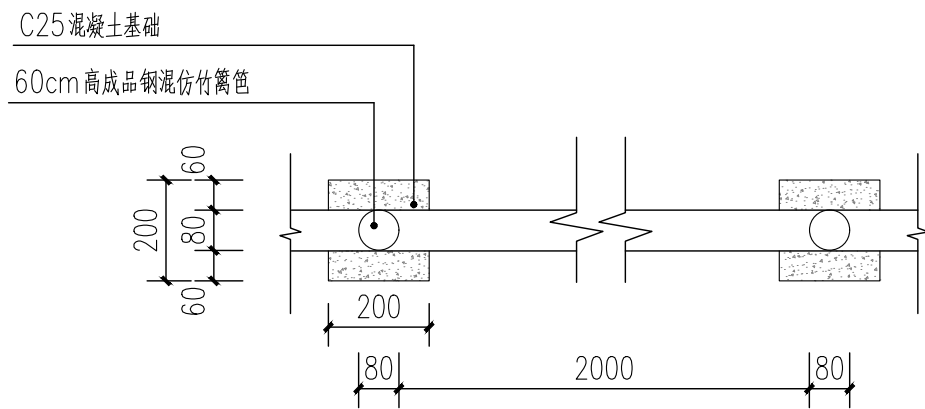

仿竹篱笆平面图 1:15

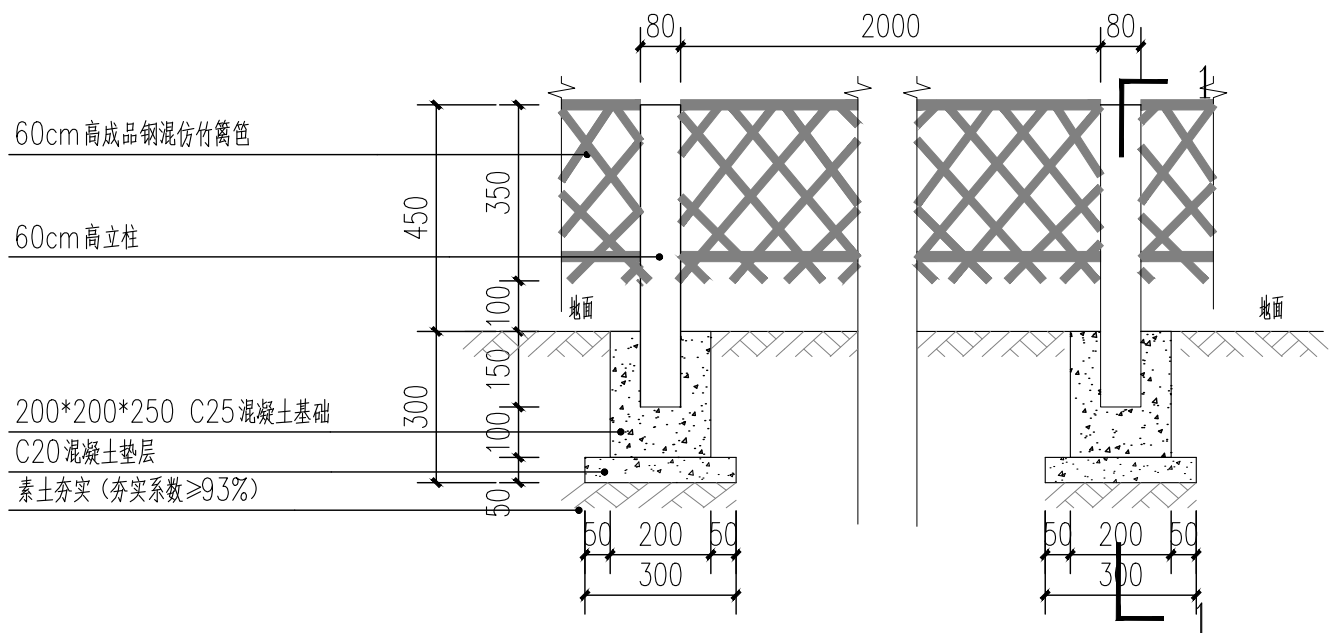

仿竹篱笆立面图 1:15

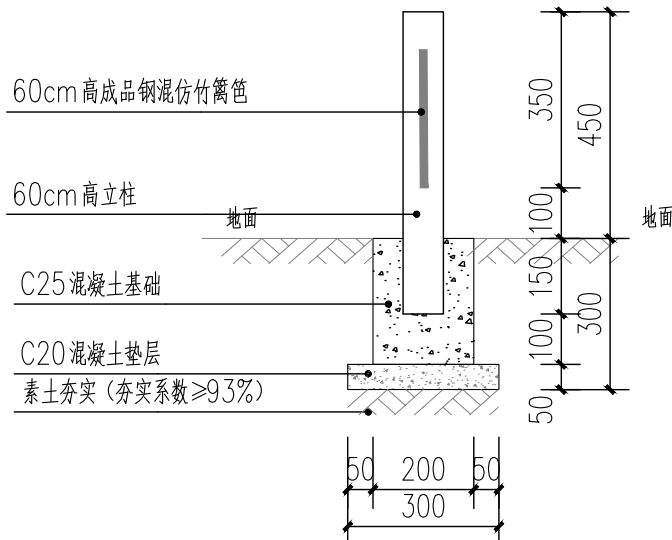

1-1剖面图 1:15
注: 间隔2米一个独立基础