

教育西路、丹霞大道北等路段围墙改造工程项目
施工图

韶关市武江区市政综合管理中心

图纸目录

Drawing List

序号 S.N	图纸名称 Drawing Title	图号 Drawing No.	图幅 Size
01	图纸目录	ML-01	A3
02	设计说明及构造做法表	SM-01	A3
03	1#建筑外立面提质改造施工图	JZ-01	A3
04	2#建筑外立面提质改造施工图	JZ-02	A3
05	3#建筑外立面提质改造施工图	JZ-03	A3
06	4#建筑外立面提质改造施工图	JZ-04	A3
07	5#建筑外立面提质改造施工图	JZ-05	A3
08	6#建筑外立面提质改造施工图	JZ-06	A3
09	7#建筑外立面提质改造施工图	JZ-07	A3
10	8#建筑外立面提质改造施工图	JZ-08	A3
11	9#建筑外立面提质改造施工图	JZ-09	A3
12	10#建筑外立面提质改造施工图	JZ-10	A3
13	11#建筑外立面提质改造施工图	JZ-11	A3
14	12#建筑外立面提质改造施工图	JZ-12	A3
15	13#建筑外立面提质改造施工图	JZ-13	A3
16	14#建筑外立面提质改造施工图	JZ-14	A3
17	15#建筑外立面提质改造施工图	JZ-15	A3
18	16#建筑外立面提质改造施工图	JZ-16	A3
19	17#建筑外立面提质改造施工图	JZ-17	A3
20	18#建筑外立面提质改造施工图	JZ-18	A3
21	19#建筑外立面提质改造施工图	JZ-19	A3
22	20#建筑外立面提质改造施工图	JZ-20	A3
23	21#建筑外立面提质改造施工图	JZ-21	A3
24	22#建筑外立面提质改造施工图	JZ-22	A3
25	23#建筑外立面提质改造施工图	JZ-23	A3
26	24#建筑外立面提质改造施工图	JZ-24	A3
27	25#建筑外立面提质改造施工图	JZ-25	A3
28	26#建筑外立面提质改造施工图	JZ-26	A3
29	27#建筑外立面提质改造施工图	JZ-27	A3
30	28#建筑外立面提质改造施工图	JZ-28	A3
31	29#建筑外立面提质改造施工图	JZ-29	A3
32	30#建筑外立面提质改造施工图	JZ-30	A3

序号 S.N	图纸名称 Drawing Title	图号 Drawing No.	图幅 Size
33	31#建筑外立面提质改造施工图	JZ-31	A3
34	32#建筑外立面提质改造施工图	JZ-32	A3
35	33#建筑外立面提质改造施工图	JZ-33	A3
36	34#建筑外立面提质改造施工图	JZ-34	A3
37	35#建筑外立面提质改造施工图	JZ-35	A3
38	36#建筑外立面提质改造施工图	JZ-36	A3
39	37#建筑外立面提质改造施工图	JZ-37	A3
40	38#建筑外立面提质改造施工图	JZ-38	A3
41	39#建筑外立面提质改造施工图	JZ-39	A3
42	40#建筑外立面提质改造施工图	JZ-40	A3
43	41#建筑外立面提质改造施工图	JZ-41	A3
44	42#建筑外立面提质改造施工图	JZ-42	A3
45	43#建筑外立面提质改造施工图	JZ-43	A3
46	43#建筑外立面提质改造施工图	JZ-44	A3
47			
48			
49			
50			
51			
52			
53			
54			
55			
56			
57			
58			
59			
60			
61			

不得在图纸上量取尺寸施工。
如有任何不严谨处，须在施工前与设计师会商。
本工程图纸未经设计单位许可不得用于其他地方。

会 签			
建筑专业			
结构专业			
给排水专业			
暖通专业			
电气专业			

顾问及合作单位:

韶关市武江区市政综合管理中心

技术负责人	陈沛		
编制人	张坤		
审核人	何耀鹏		

设计号:
建设单位: 韶关市武江区市政综合管理中心
工程名称: 教育西路、丹霞大道北等路段围墙改造工程
子项名称:

图名: 目录
图例:
日期: 2024.06
比例: 1:100
图号: ML-01
版本号:
图纸阶段: 施工图

版本	日期	审核	备注

设计说明及构造做法表

一、设计依据:		六、基层质量的要求:	
1.1	设计委托书、合同以及甲方的有关使用要求的文件。	6.1	基层应牢固不开裂、不掉粉、不起砂、不空鼓、无剥离、无石灰爆裂点和无附着不良的旧涂层等；
1.2	本工程设计时主要采用的国家有关规范、规定和技术规范:	6.2	基层应表面平整、立面垂直、阴阳角方正和无缺棱掉角，分格缝(线)应深浅一致且横平竖直；
1.3	《民用建筑设计统一标准》GB50352-2019		允许偏差应符合现行国家标准《建筑装饰装修工程质量验收规范》GB 50210的规定，且表面应平而不光；
1.3.1	《建筑设计防火规范》GB50016-2014(2018年版)		
1.3.2	《工程建设标准强制性条文》房屋建筑部分建标(2013年版)	七、涂饰工程施工应按“基层处理、底涂层、中涂层、面涂层”的顺序进行，并应符合下列规定:	
1.3.3	《建筑制图标准》(GB/T 50104-2010)	7.1	涂饰材料应干燥后方可进行下一道工序施工；
1.3.4	《无障碍设计规范》(GB 50763-2012)	7.2	涂饰材料应涂饰均匀，各层涂饰材料应结合
1.3.5	《住宅设计规范》(GB50096-2011)	7.3	旧墙面重新涂饰时，应对不同基层进行不同处理。
1.3.6	《建筑内部装修设计防火规范》GB50222-2017		
1.3.7	《建筑安全玻璃管理规定》发改运行(2003)2116号、《建筑玻璃应用技术规程》JGJ 113-2015	八、其他	
1.3.8	《屋面工程技术规范》(GB50345-2012)	8.1	所有钢材均采用热浸镀锌型钢材。
1.3.9	《建筑工程建筑面积计算规范》(GB/T 50353-2013)	8.2	所有预埋木砖均应做防腐处理。所有雨水管，上下管均采用PVC雨水管；
1.3.10	韶关市城市规划管理技术规定等其它国家和地方现行建筑设计规范	8.3	基层与突出屋面结构(女儿墙、墙、变形缝、烟囱、天沟、檐口)等的转角处水泥砂浆粉刷均做成圆弧或钝角。
1.3.11	《建筑用墙面涂料中有害物质限量》GB18582-2020	8.4	图中未详尽之处均严格按照国家有关规范、规程、规定执行，本套施工中标准图选用《中南地区通用建筑标准设计》。(2011年版)
1.3.12	《建筑涂饰工程施工及验收规程》JGJ/T 29-2015	九、丙烯酸涂料做法	
1.3.13	《建筑涂饰工程施工及验收规程》JGJ/T 29-2015		墙面做法(红砖、抹灰)
1.3.14	《建筑防水工程技术规程》(DBJT15-19-2020)	9.1	清扫、打磨
		9.2	外墙丙烯酸酯底漆涂饰一遍
		9.3	外墙丙烯酸酯面漆涂饰两遍
		9.4	檐口做法(红砖、抹灰)——挑檐只做底面和侧面，顶面不做
		9.5	清扫、打磨
		9.6	外墙丙烯酸酯底漆涂饰一遍
			外墙丙烯酸酯面漆涂饰两遍
二、工程概况:			
2.1	工程名称:教育西路、丹霞大道北等路段围墙改造工程		
2.2	建筑地点:广东 韶关		
2.3	建设单位:韶关市武江区市政综合管理中心		
2.4	建筑层数:地上1-7层 建筑平面形式:矩形		
2.5	建筑高度:<24m		
2.6	项目提质改造内容:教育西路、丹霞大道北等路段围墙改造工程		
2.7	抗震设防烈度:6度,结构类型:砖混结构		
2.8	建筑耐火等级:二级(地上)		
2.9	屋面防水等级:II级		
三、总则:			
3.1	建筑工程施工应严格遵守国家颁发的建筑工程各类现行施工验收规范。		
3.2	建筑专业设计图纸应结合现有建筑的结构、给排水、电气、暖通等实际条件配合施工。		
3.3	本工程标高以米为单位,尺寸以毫米为单位。		
3.4	本项目属于改造工程,设计阶段未见原始建筑的相关施工、竣工验收合格资料,项目施工前应先恢复原建筑结构安全性;		
3.5	本工程不改变现有建筑设计合理使用年限,不改变现有建筑使用功能、不改变建筑现有结构形式等。		
3.6	本次改造对原有建筑的节能性能没有影响。		
3.7	本次设计采用预拌砂浆。		
四、建筑外装修及改造内容:			
4.1	教育西路、丹霞大道北等路段围墙改造工程 (1)外墙刷外墙漆(具体做法详构造做法表)		
五、门窗			
5.1	本工程原则上不换新现有建筑门窗,特殊情况应现场签证处理,并材料应满足下列要求:		
5.2	采用节能型外门窗,玻璃厚度应符合《建筑玻璃应用技术规程》JGJ113-2015的有关规定。		
5.3	外窗气密性等级不低于现行国家标准《建筑外门窗、气密、水密、抗风压性能分级及检测方法》(GB/7106-2008)之规定。		
5.4	厂家在确定门窗的实际大小时应考虑门窗所在位置的墙体的抹灰、饰面厚度以及窗台排水找坡的高度。		
5.5	原则上洞口四周与门窗框之间的间隙不大于10mm,密封胶嵌缝,具体做法详国标02J121-1有关节点。 窗立樘于墙厚正中,门视开启方向。		
5.6	铝合金门窗应符合门、窗用主型材基材壁厚外门不应小于2.2mm,内门不应小于2.0mm;外窗不应小于1.8mm,内窗不应小于1.4mm。《铝合金门窗》(GBT8478-2020)		

不得在图纸上量取尺寸施工。
如有任何不事宜,须在施工前与设计师会商。
本工程图纸未经设计单位许可不得用于其他地方。

会 签			
建筑专业			
结构专业			
给排水专业			
暖通专业			
电气专业			

顾问及合作单位:

韶关市武江区市政综合管理中心

技术负责人	陈浩	
编制人	张坤	
审核人	何海鹏	

设计号:

建设单位:
韶关市武江区市政综合管理中心

工程名称:
教育西路、丹霞大道北等路段围墙改造工程

子项名称:

图 名:
设计说明及构造做法表

图 别:

日 期: 2024.06



比 例: 1:100

图 号: SM-01

版本号:

图纸阶段: 施工图

版本	日期	审核	备注

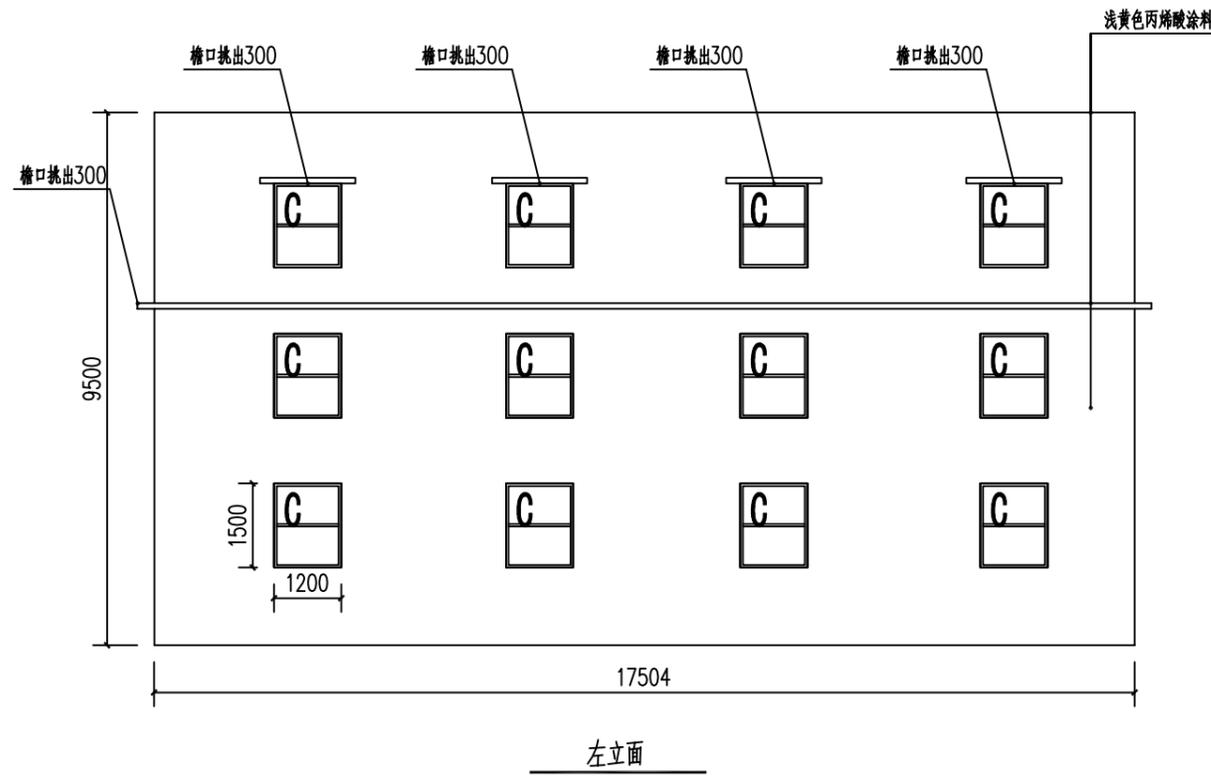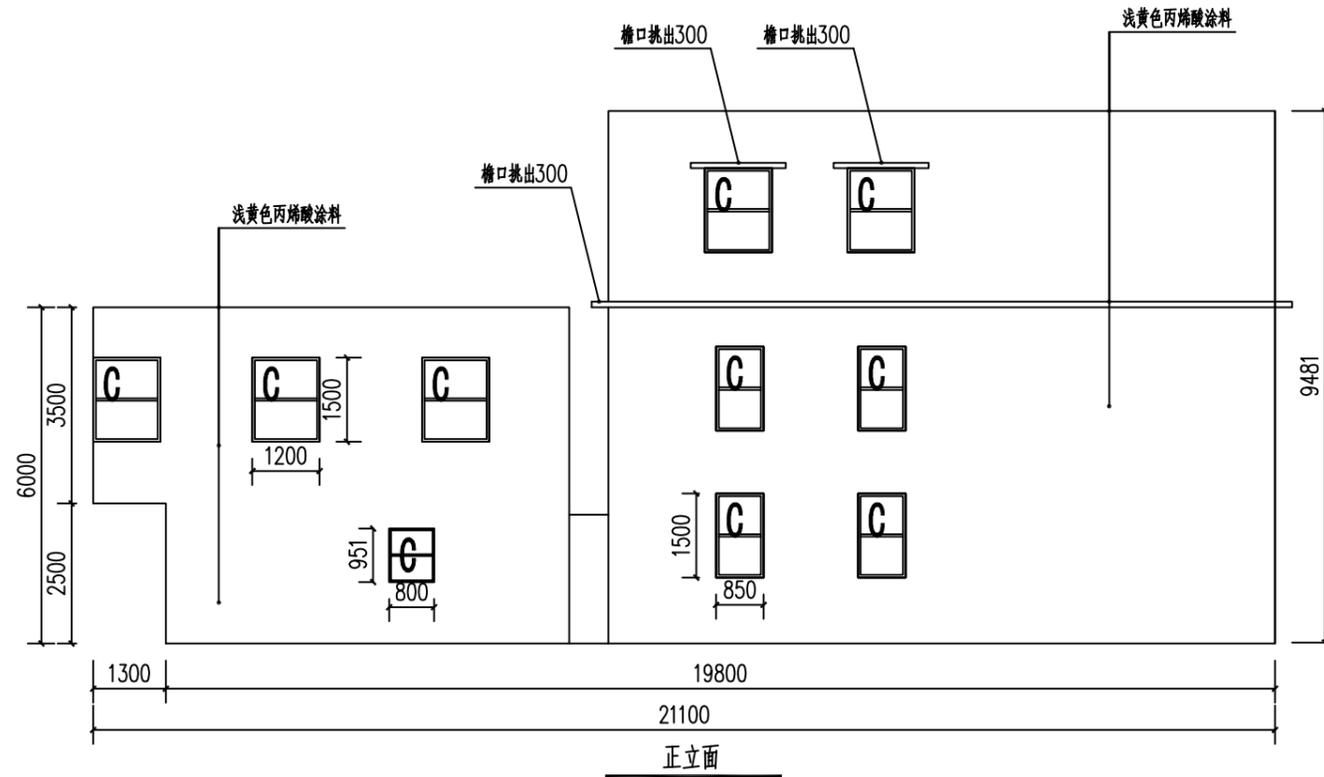

不得在图纸上量取尺寸施工。
如有任何不详细处，请在施工前与设计师会商。
本工程图纸未经设计单位许可不得用于其他地方。

会 签		
建筑专业		
结构专业		
给排水专业		
暖通专业		
电气专业		

顾问及合作单位:

韶关市武江区市政综合管理中心

技术负责人	陈沛	
编制人	张洋	
审核人	何海鹏	

设计号:

建设单位: 韶关市武江区市政综合管理中心

工程名称: 教育西路、丹霞大道北等路段围墙改造工程

子项名称:

图 名: 1#建筑外立面提质改造施工图

图 别:

日 期: 2024.06

比 例: 1:100

图 号: JZ-01


版本号:

图纸阶段: 施工图


版本	日期	审核	备注

不得在图纸上量取尺寸施工。
如有任何不详细处，须在施工前与设计师会商。
本工程图纸未经设计单位许可不得用于其他地方。


会 签	
建筑专业	
结构专业	
给排水专业	
暖通专业	
电气专业	

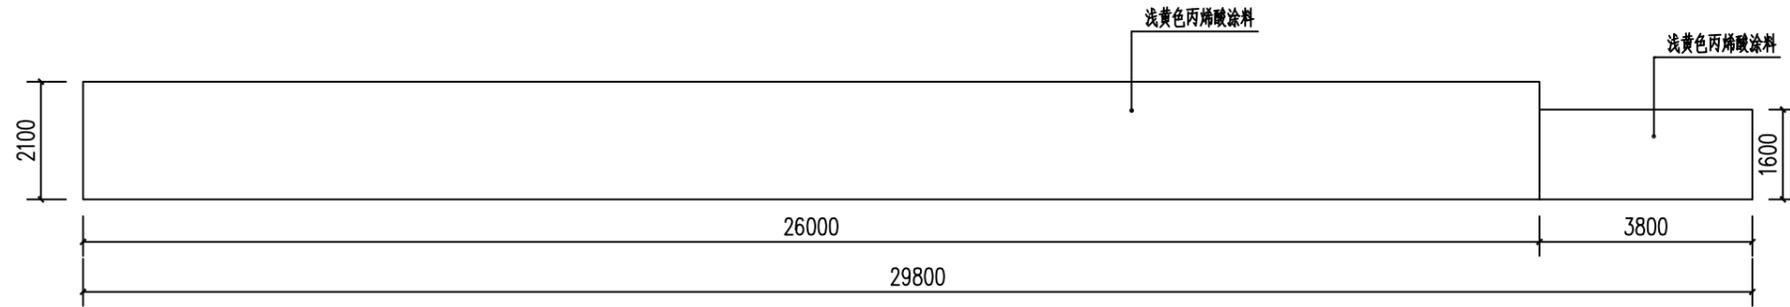

围墙

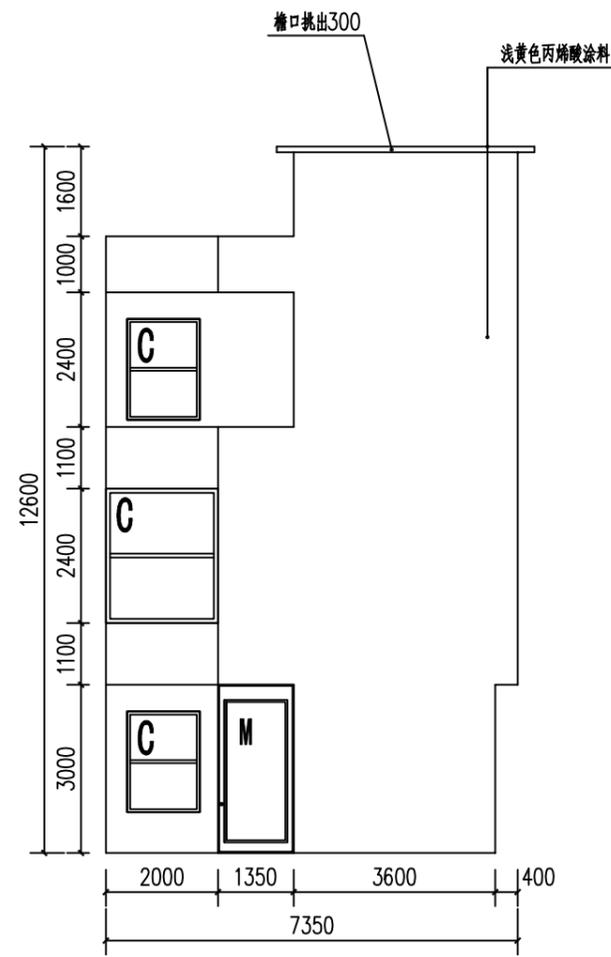

左立面

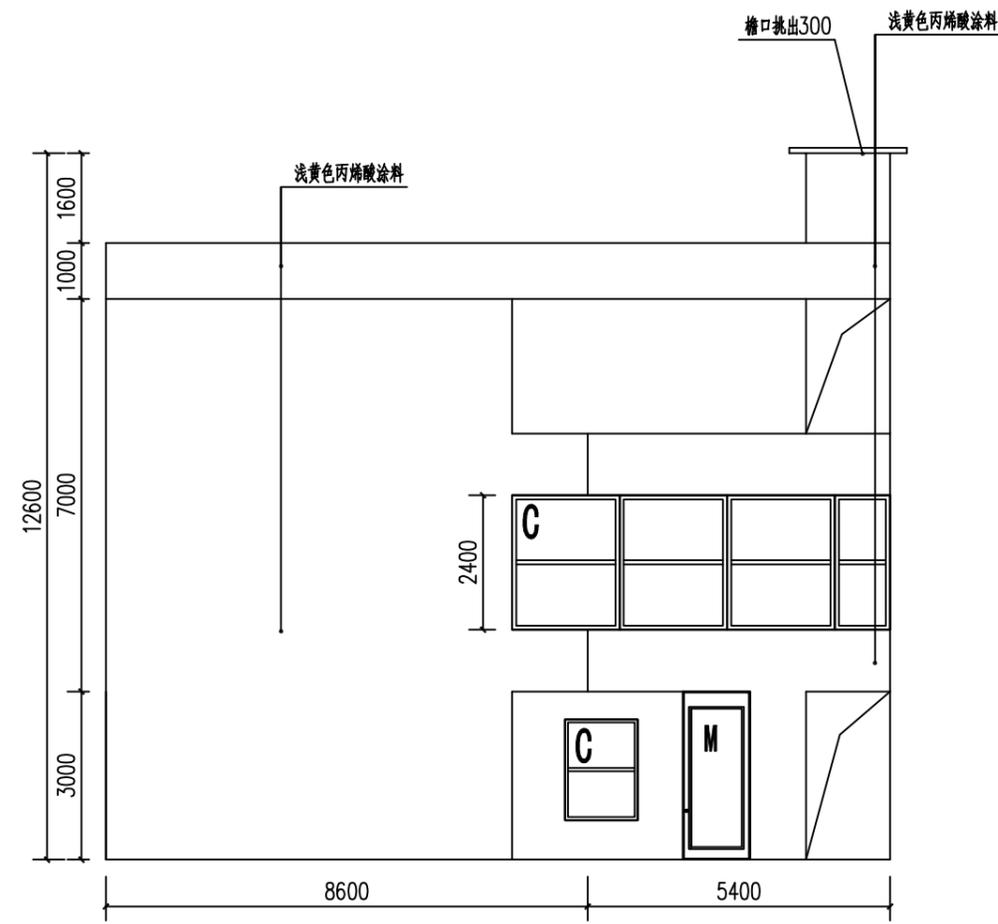

正立面

顾问及合作单位:

韶关市武江区市政综合管理中心

技术负责人	陈沛	
编制人	张洋	
审核人	何志刚	

设计号:

建设单位: 韶关市武江区市政综合管理中心

工程名称: 教育西路、丹霞大道北等路段围墙改造工程

子项名称:

图名: 2#建筑外立面提质改造施工图

日期: 2024.06

比例: 1:100

图号: JZ-02



版本号:

图纸阶段: 施工图

版本	日期	审核	备注

不得在图纸上量取尺寸施工。
如有任何不详细处，须在施工前与设计师会商。
本工程图纸未经设计单位许可不得用于其他地方。

会 签		
建筑专业		
结构专业		
给排水专业		
暖通专业		
电气专业		

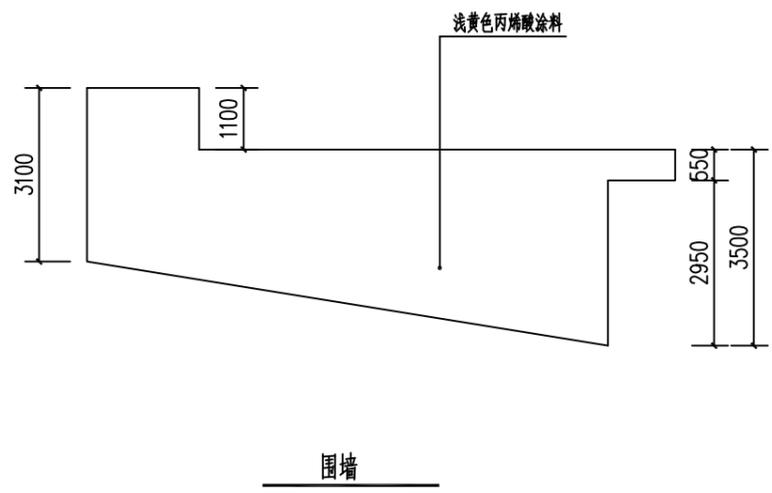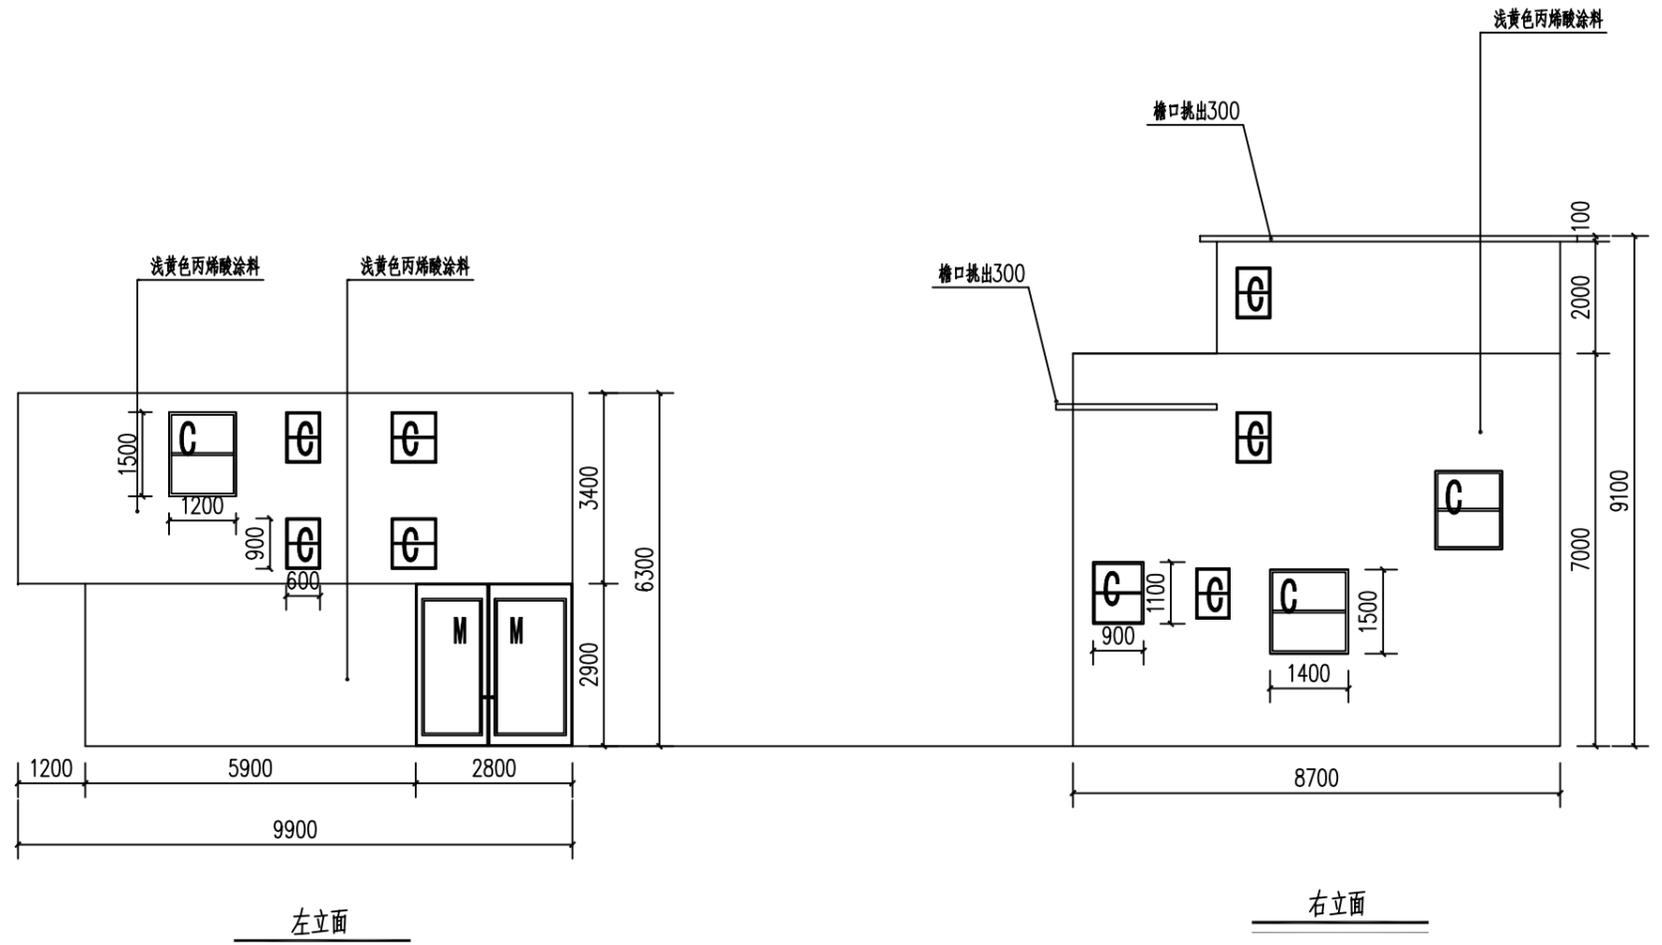

顾问及合作单位:

韶关市武江区市政综合管理中心

技术负责人	陈沛	
编制人	张洋	
审核人	何源源	

设计号:

建设单位: 韶关市武江区市政综合管理中心

工程名称: 教育西路、丹霞大道北等路段围墙改造工程

子项名称:

图名: 3#建筑外立面提质改造施工图

图别:

日期: 2024.06

比例: 1:100

图号: JZ-03


版本号:

图纸阶段: 施工图


版本	日期	审核	备注

不得在图纸上量取尺寸施工。
如有任何不详细处，请在施工前与设计师会商。
本工程图纸未经设计单位许可不得用于其他地方。

会 签		
建筑专业		
结构专业		
给排水专业		
暖通专业		
电气专业		

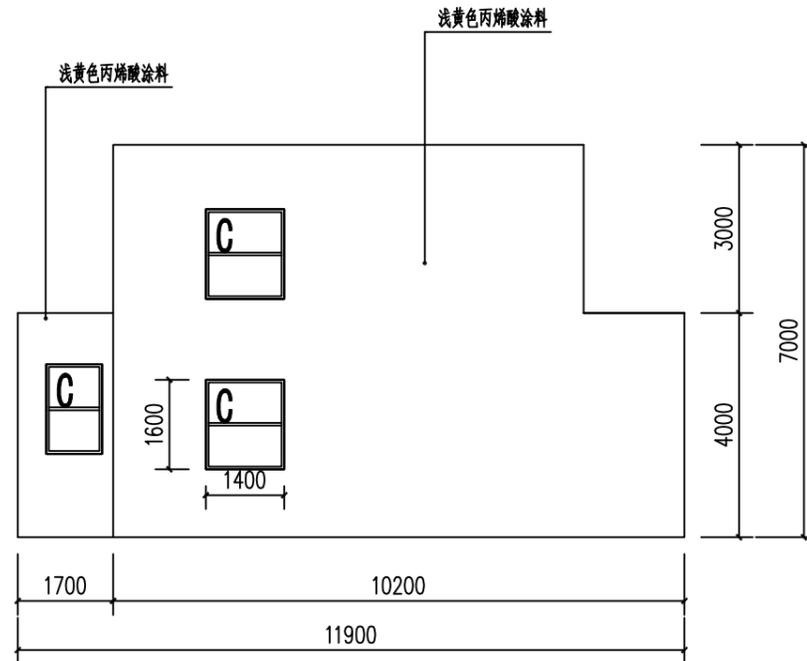

左立面

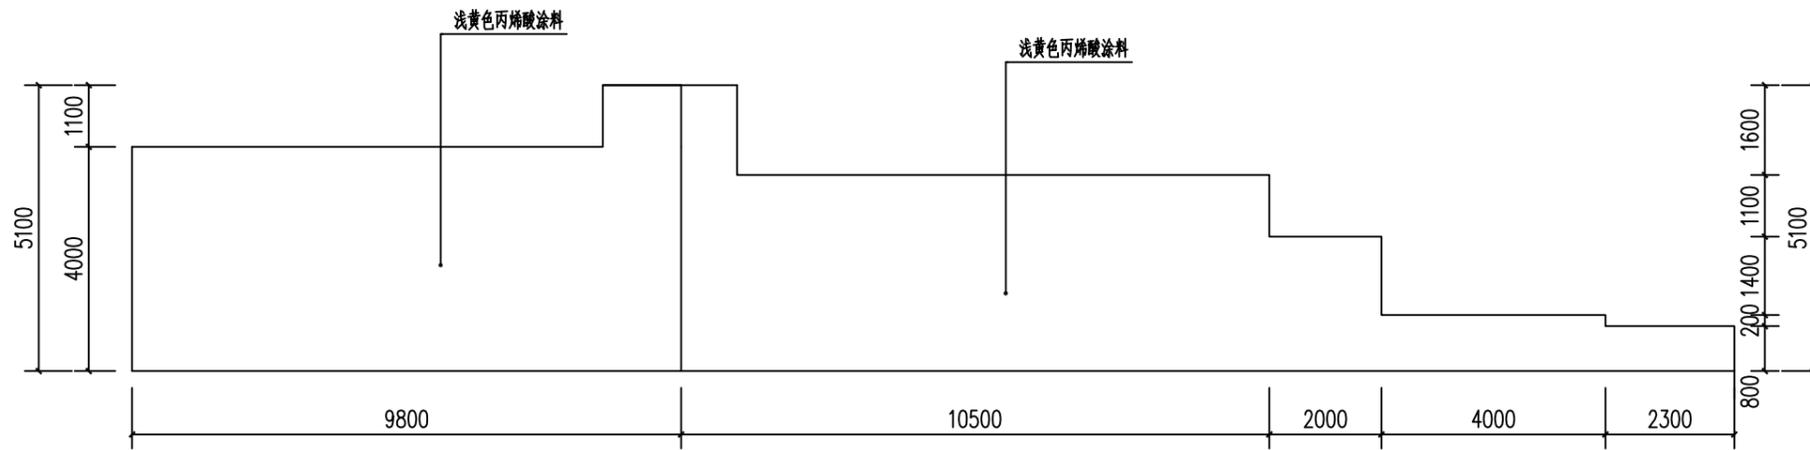

围墙

顾问及合作单位:

韶关市武江区市政综合管理中心

技术负责人	陈沛	
编制人	张祥	
审核人	何耀鹏	

设计号:

建设单位: 韶关市武江区市政综合管理中心

工程名称: 教育西路、丹霞大道北等路段围墙改造工程

子项名称:

图 名: 4#建筑外立面提质改造施工图

图 别:

日 期: 2024.06




比 例: 1:100

图 号: JZ-04

版本号:

图纸阶段: 施工图

版本	日期	审核	备注

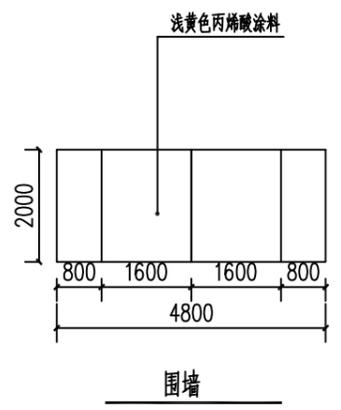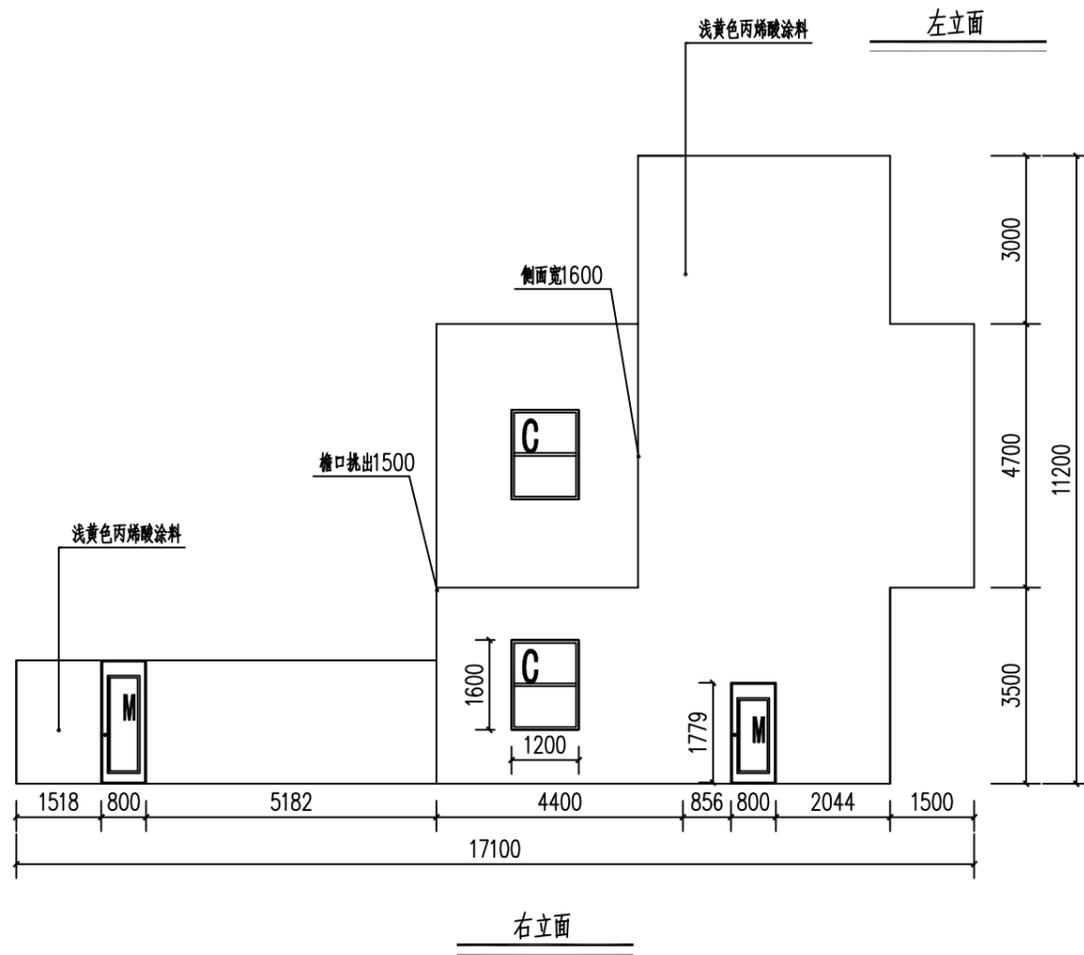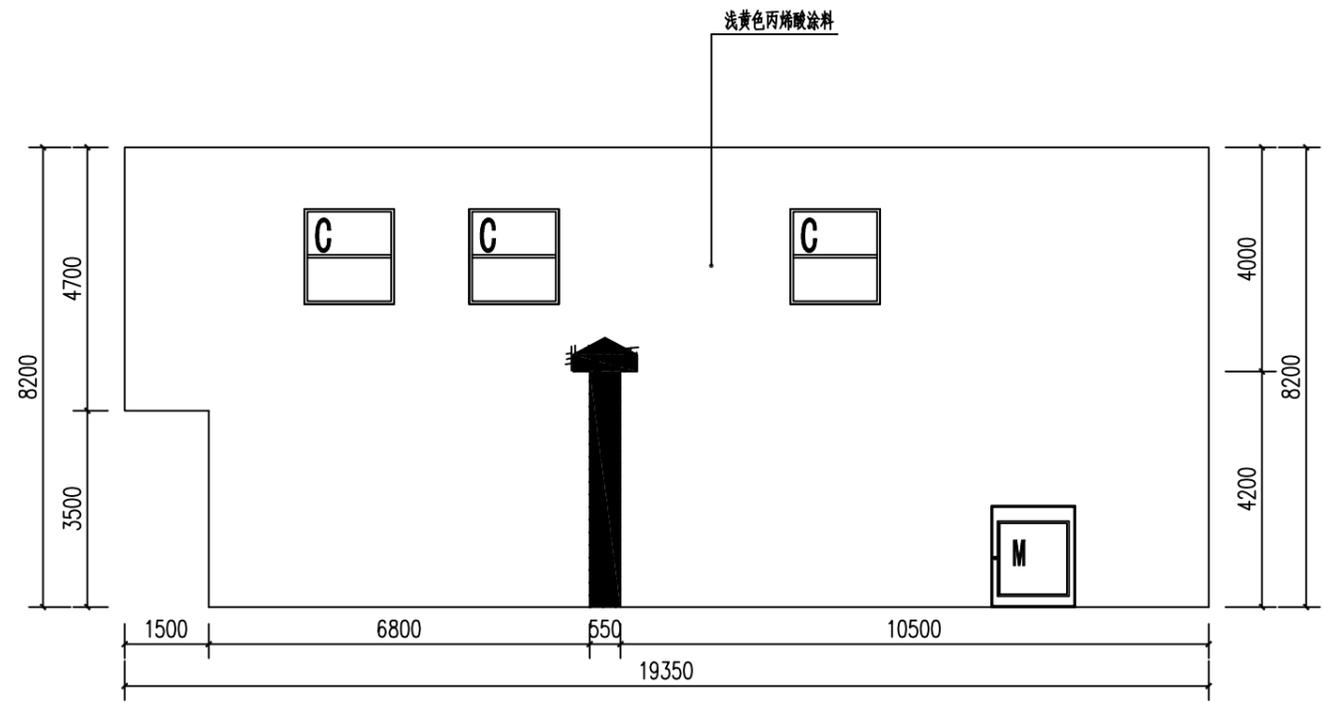

不得在图纸上量取尺寸施工。
如有任何不详细处，须在施工前与设计师会商。
本工程图纸未经设计单位许可不得用于其他地方。

会 签		
建筑专业		
结构专业		
给排水专业		
暖通专业		
电气专业		

顾问及合作单位:

韶关市武江区市政综合管理中心

技术负责人	陈沛	
编制人	张祥	
审核人	何志刚	

设计号:

建设单位: 韶关市武江区市政综合管理中心

工程名称: 教育西路、丹霞大道北等路段围墙改造工程

子项名称:

图 名: 5#建筑外立面提质改造施工图

图 别:

日 期: 2024.06

比 例: 1:100

图 号: JZ-05

版本号:

图纸阶段: 施工图

版本	日期	审核	备注

不得在图纸上量取尺寸施工。
如有任何不详尽处，须在施工前与设计师会商。
本工程图纸未经设计单位许可不得用于其他地方。

会 签		
建筑专业		
结构专业		
给排水专业		
暖通专业		
电气专业		

顾问及合作单位:

韶关市武江区市政综合管理中心

技术负责人	陈沛	
编制人	张祥	
审核人	何珊珊	

设计号:

建设单位:

韶关市武江区市政综合管理中心

工程名称:

教育西路、丹霞大道北等路段围墙改造工程

子项名称:

图 名:

6#建筑外立面提质改造施工图

图 别:

日 期: 2024.06


比 例: 1:100

图 号: JZ-06

版本号:



图纸阶段: 施工图

版本	日期	审核	备注

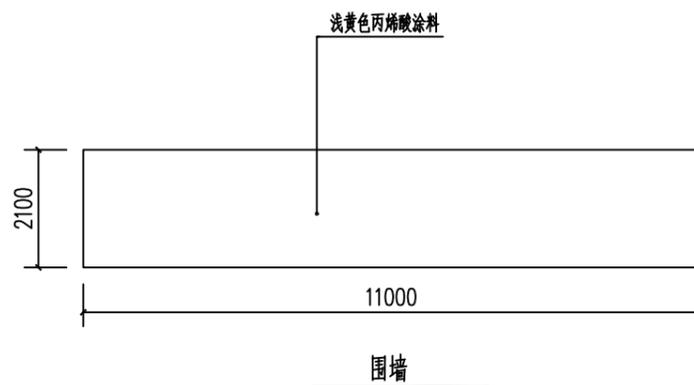

不得在图纸上量取尺寸施工。
如有任何不详细处，请在施工前与设计师会商。
本工程图纸未经设计单位许可不得用于其他地方。

会 签		
建筑专业		
结构专业		
给排水专业		
暖通专业		
电气专业		

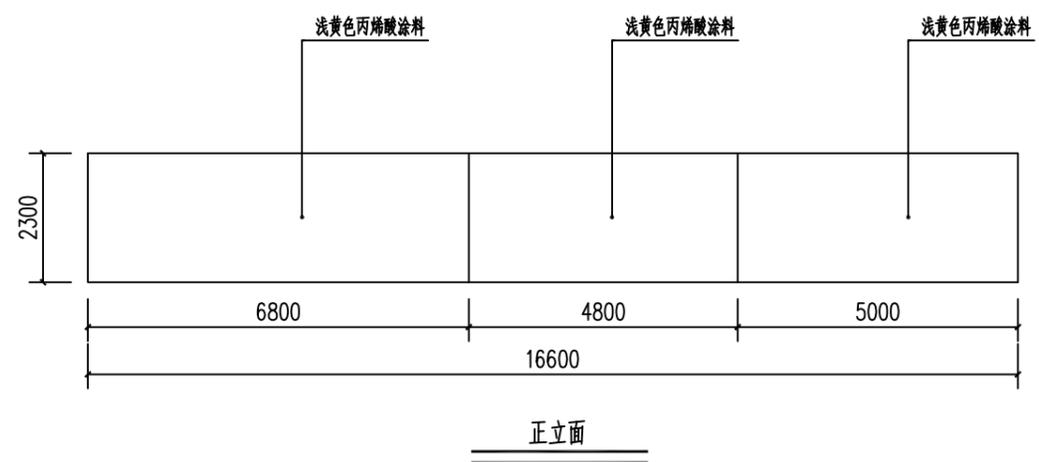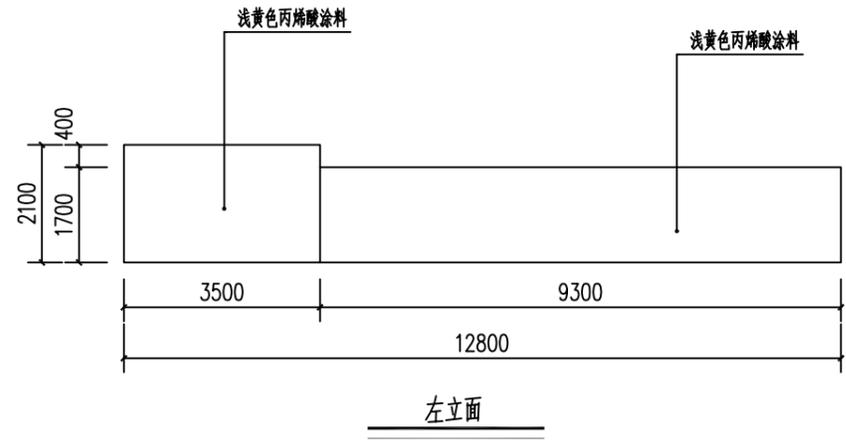

顾问及合作单位:

韶关市武江区市政综合管理中心

技术负责人	陈沛	
编制人	张祥	
审核人	何珊珊	

设计号:

建设单位: 韶关市武江区市政综合管理中心

工程名称: 教育西路、丹霞大道北等路段围墙改造工程

子项名称:

图 名: 7#建筑外立面提质改造施工图

图 别:

日 期: 2024.06

比 例: 1:100

图 号: JZ-07

版本号:

图纸阶段: 施工图

版本	日期	审核	备注

不得在图纸上量取尺寸施工。
如有任何不详细处，须在施工前与设计师会商。
本工程图纸未经设计单位许可不得用于其他地方。

会 签		
建筑专业		
结构专业		
给排水专业		
暖通专业		
电气专业		

顾问及合作单位:

韶关市武江区市政综合管理中心

技术负责人	陈沛	
编制人	张祥	
审核人	何海鹏	

设计号:

建设单位: 韶关市武江区市政综合管理中心

工程名称: 教育西路、丹霞大道北等路段围墙改造工程

子项名称:

图 名: 8#建筑外立面提质改造施工图

图 别:

日 期: 2024.06





比 例: 1:100

图 号: JZ-08

版本号:



图纸阶段: 施工图

版本	日期	审核	备注

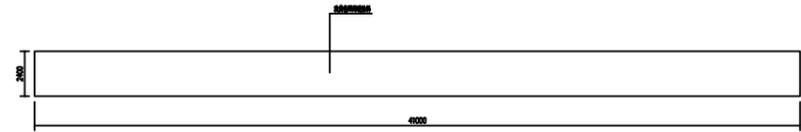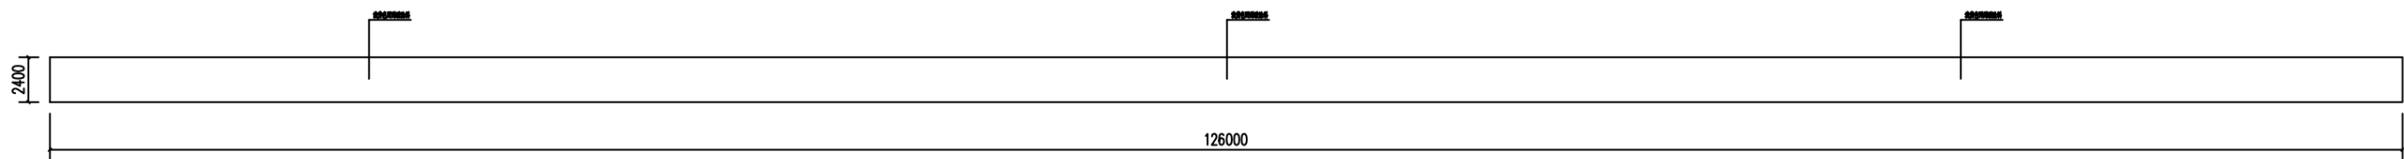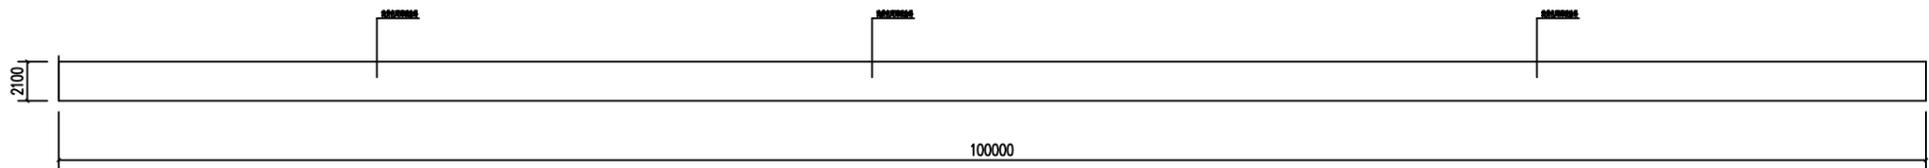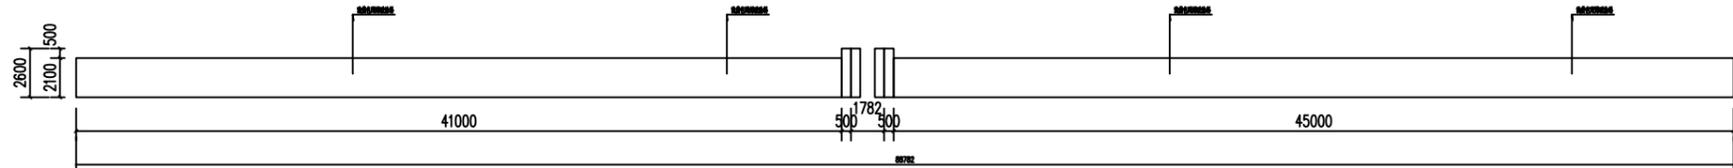

不得在图纸上量取尺寸施工。
如有任何不详细处，须在施工前与设计师会商。
本工程图纸未经设计单位许可不得用于其他地方。

会 签		
建筑专业		
结构专业		
给排水专业		
暖通专业		
电气专业		

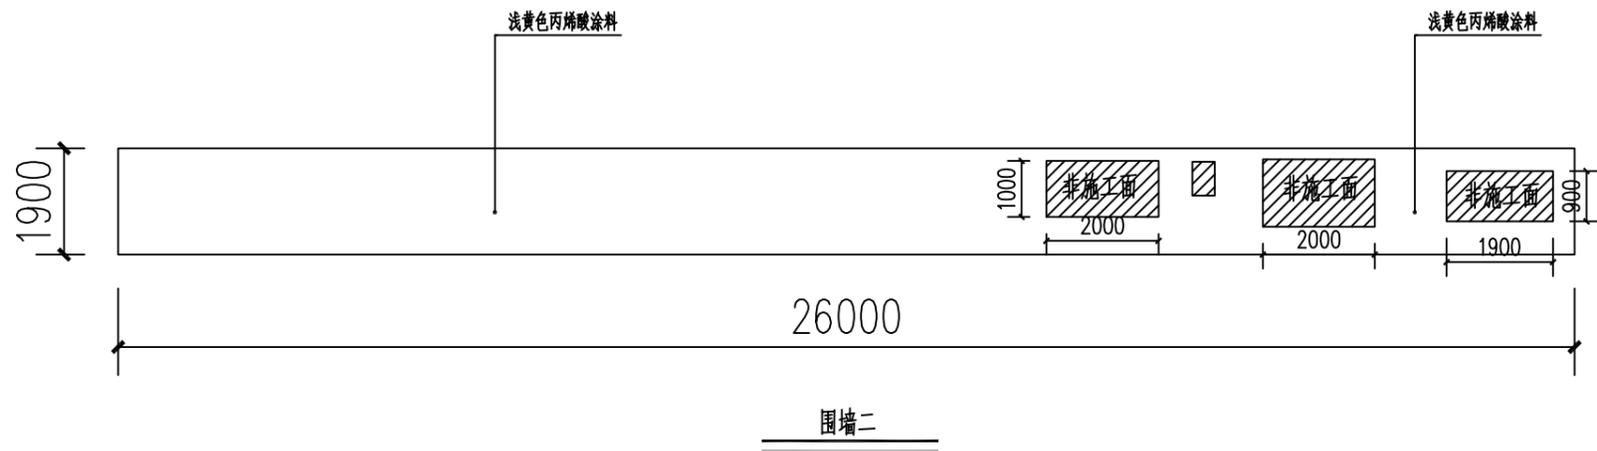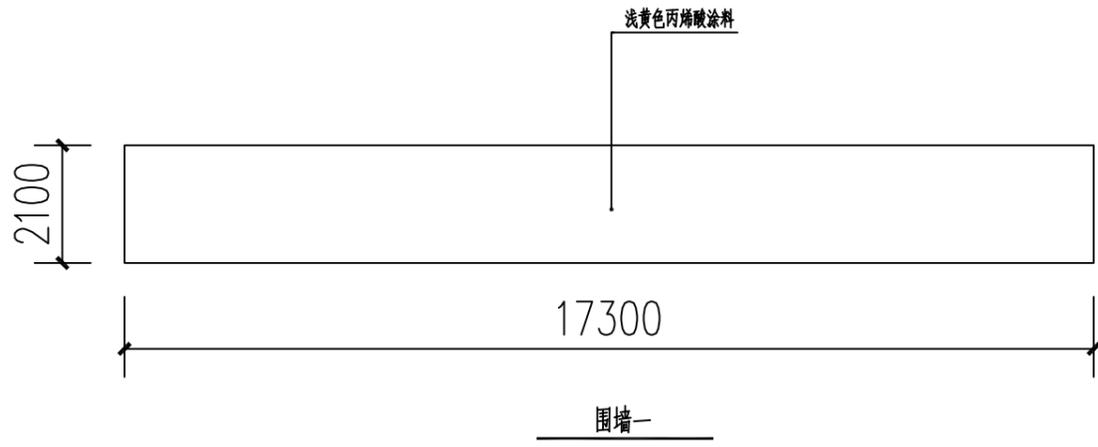

顾问及合作单位:

韶关市武江区市政综合管理中心

技术负责人	陈沛	
编制人	张祥	
审核人	何耀鹏	

设计号:

建设单位: 韶关市武江区市政综合管理中心

工程名称: 教育西路、丹霞大道北等路段围墙改造工程

子项名称:

图 名: 9#建筑外立面提质改造施工图

图 别:

日期: 2024.06

比例: 1:100

图 号: JZ-09


版本号:

图纸阶段: 施工图

版本	日期	审核	备注

不得在图纸上量取尺寸施工。
如有任何不详细处，须在施工前与设计师会商。
本工程图纸未经设计单位许可不得用于其他地方。

会 签		
建筑专业		
结构专业		
给排水专业		
暖通专业		
电气专业		

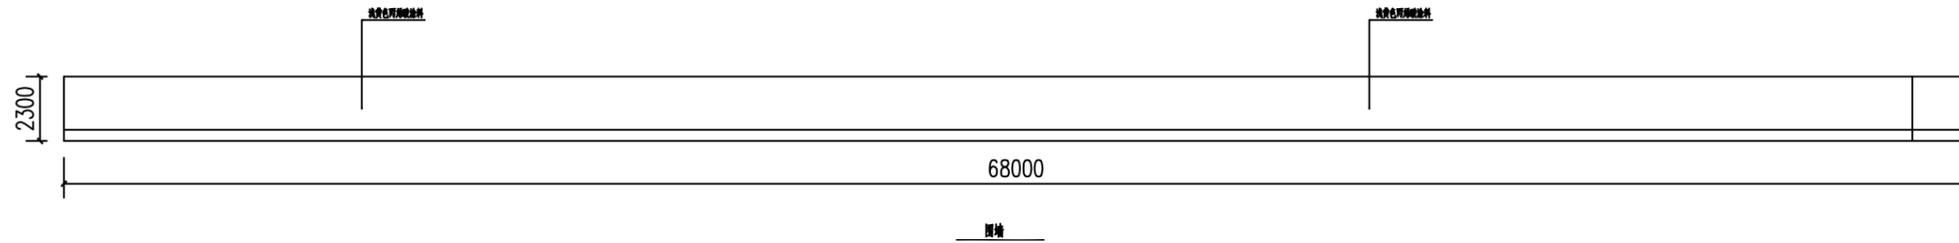

顾问及合作单位:

韶关市武江区市政综合管理中心

技术负责人	陈沛	
编制人	张洋	
审核人	何海鹏	

设计号:

建设单位:

韶关市武江区市政综合管理中心

工程名称:

教育西路、丹霞大道北等路段围墙改造工程

子项名称:

图 名:

10#建筑外立面提质改造施工图

图 别:

日 期: 2024.06

比 例: 1:100

图 号: JZ-10


版本号:

图纸阶段: 施工图


版本	日期	审核	备注

不得在图纸上量取尺寸施工。
如有任何不详细处，须在施工前与设计师会商。
本工程图纸未经设计单位许可不得用于其他地方。

会 签		
建筑专业		
结构专业		
给排水专业		
暖通专业		
电气专业		

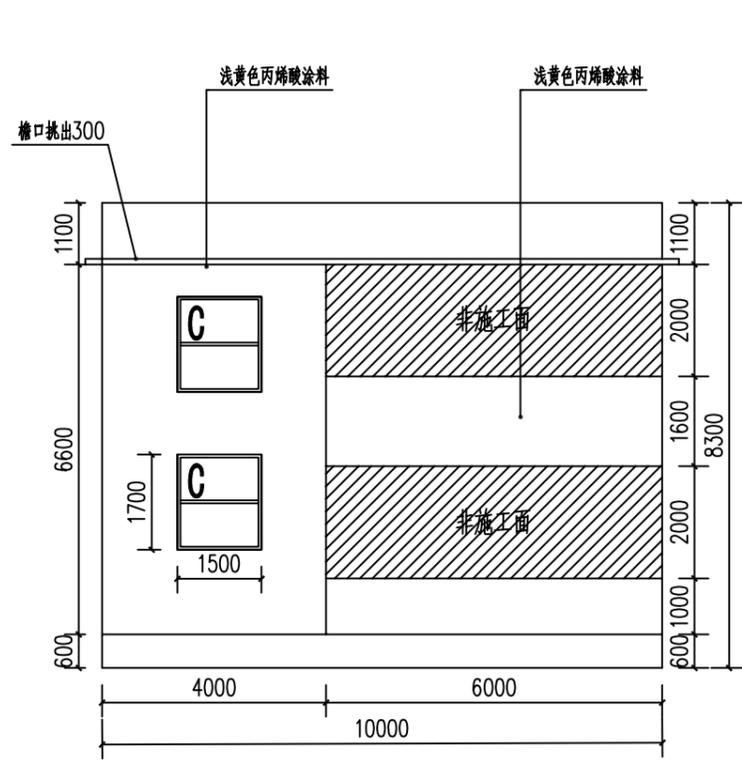

正立面

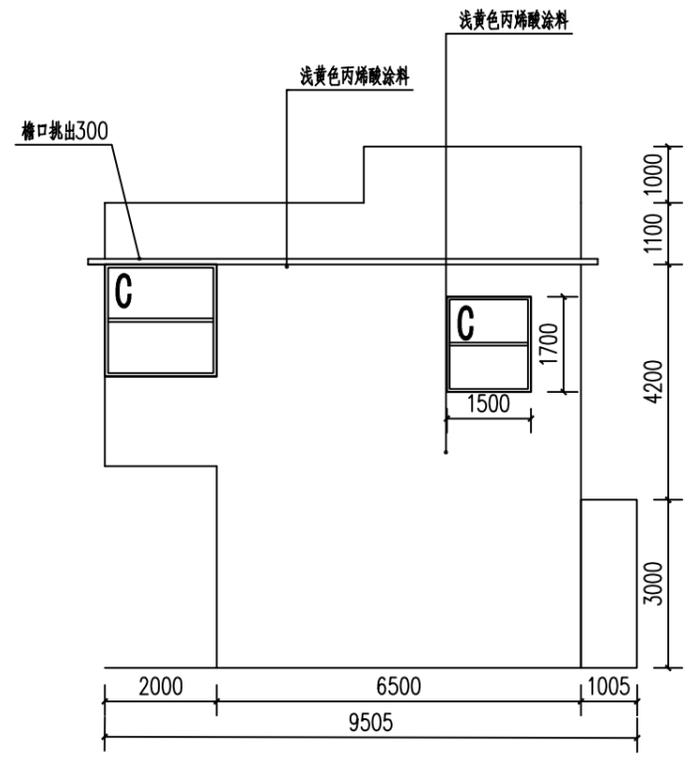

左立面

顾问及合作单位:

韶关市武江区市政综合管理中心

技术负责人	陈沛	
编制人	张坤	
审核人	何海鹏	

设计号:

建设单位: 韶关市武江区市政综合管理中心

工程名称: 教育西路、丹霞大道北等路段围墙改造工程

子项名称:

图 名: 11#建筑外立面提质改造施工图

图 别:

日 期: 2024.06

比 例: 1:100

图 号: JZ-11


版本号:

图纸阶段: 施工图


版本	日期	审核	备注

不得在图纸上量取尺寸施工。
如有任何不详细处，须在施工前与设计师会商。
本工程图纸未经设计单位许可不得用于其他地方。

会 签		
建筑专业		
结构专业		
给排水专业		
暖通专业		
电气专业		

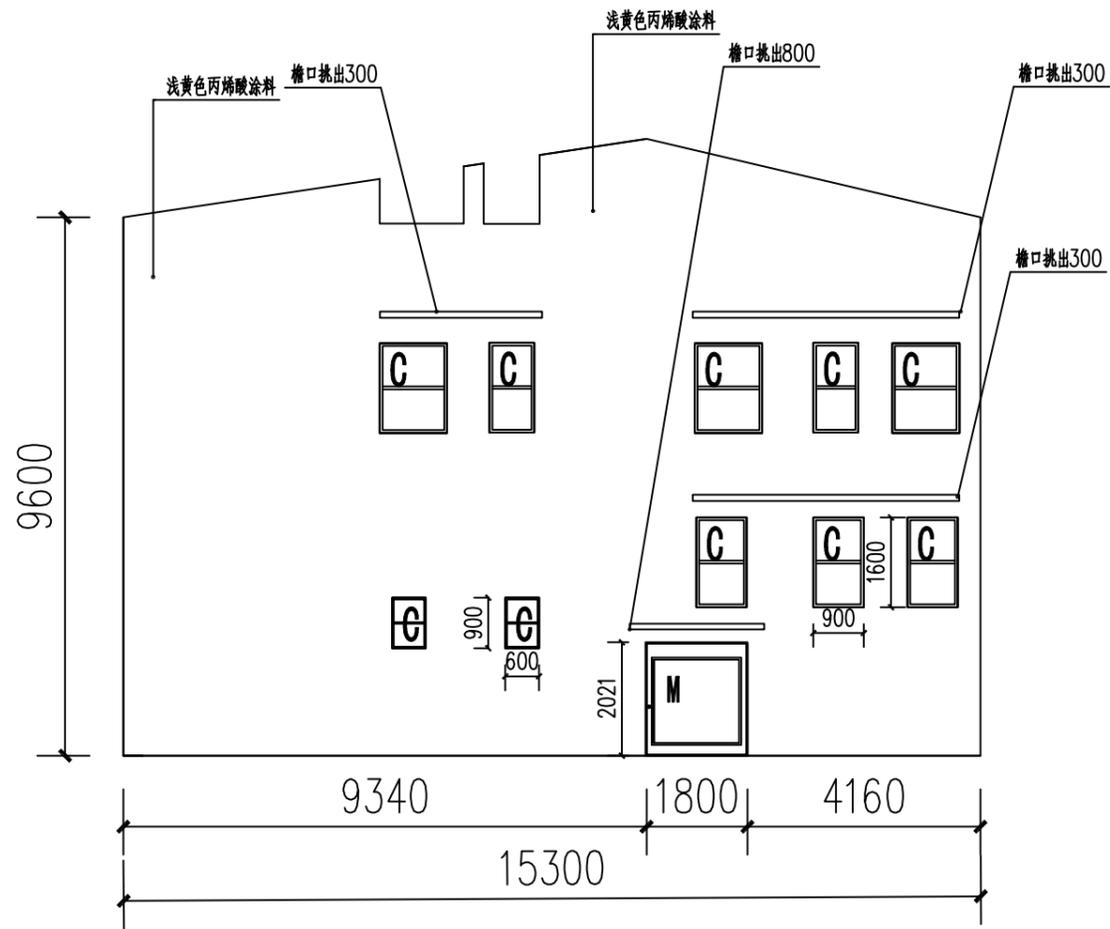

正立面

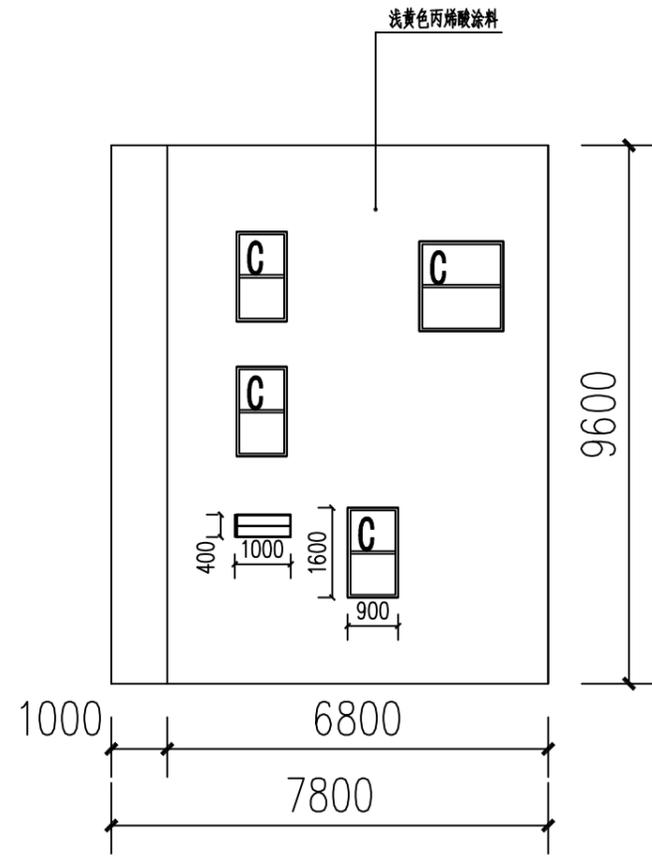

左立面

顾问及合作单位:

韶关市武江区市政综合管理中心

技术负责人	陈沛	
编制人	张坤	
审核人	何源源	

设计号:

建设单位: 韶关市武江区市政综合管理中心

工程名称: 教育西路、丹霞大道北等路段围墙改造工程

子项名称:

图 名: 12#建筑外立面提质改造施工图

图 别:

日 期: 2024.06

比 例: 1:100

图 号: JZ-12


版本号:

图纸阶段: 施工图

版本	日期	审核	备注

不得在图纸上量取尺寸施工。
如有任何不详细处，须在施工前与设计师会商。
本工程图纸未经设计单位许可不得用于其他地方。

会 签		
建筑专业		
结构专业		
给排水专业		
暖通专业		
电气专业		

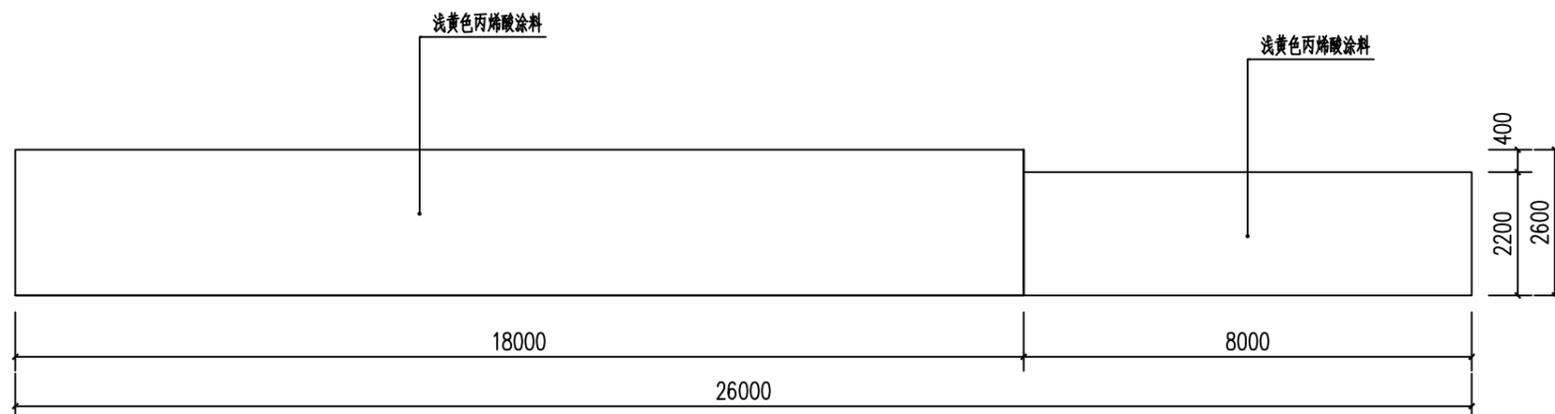

围墙

顾问及合作单位:

韶关市武江区市政综合管理中心

技术负责人	陈沛	
编制人	张祥	
审核人	何珊珊	

设计号:

建设单位:

韶关市武江区市政综合管理中心

工程名称:

教育西路、丹霞大道北等路段围墙改造工程

子项名称:

图名:

13#建筑外立面提质改造施工图

图别:

日期: 2024.06

比例: 1:100

图号: JZ-13


版本号:

图纸阶段: 施工图

版本	日期	审核	备注

不得在图纸上量取尺寸施工。
如有任何不详细处，须在施工前与设计师会商。
本工程图纸未经设计单位许可不得用于其他地方。

会 签		
建筑专业		
结构专业		
给排水专业		
暖通专业		
电气专业		

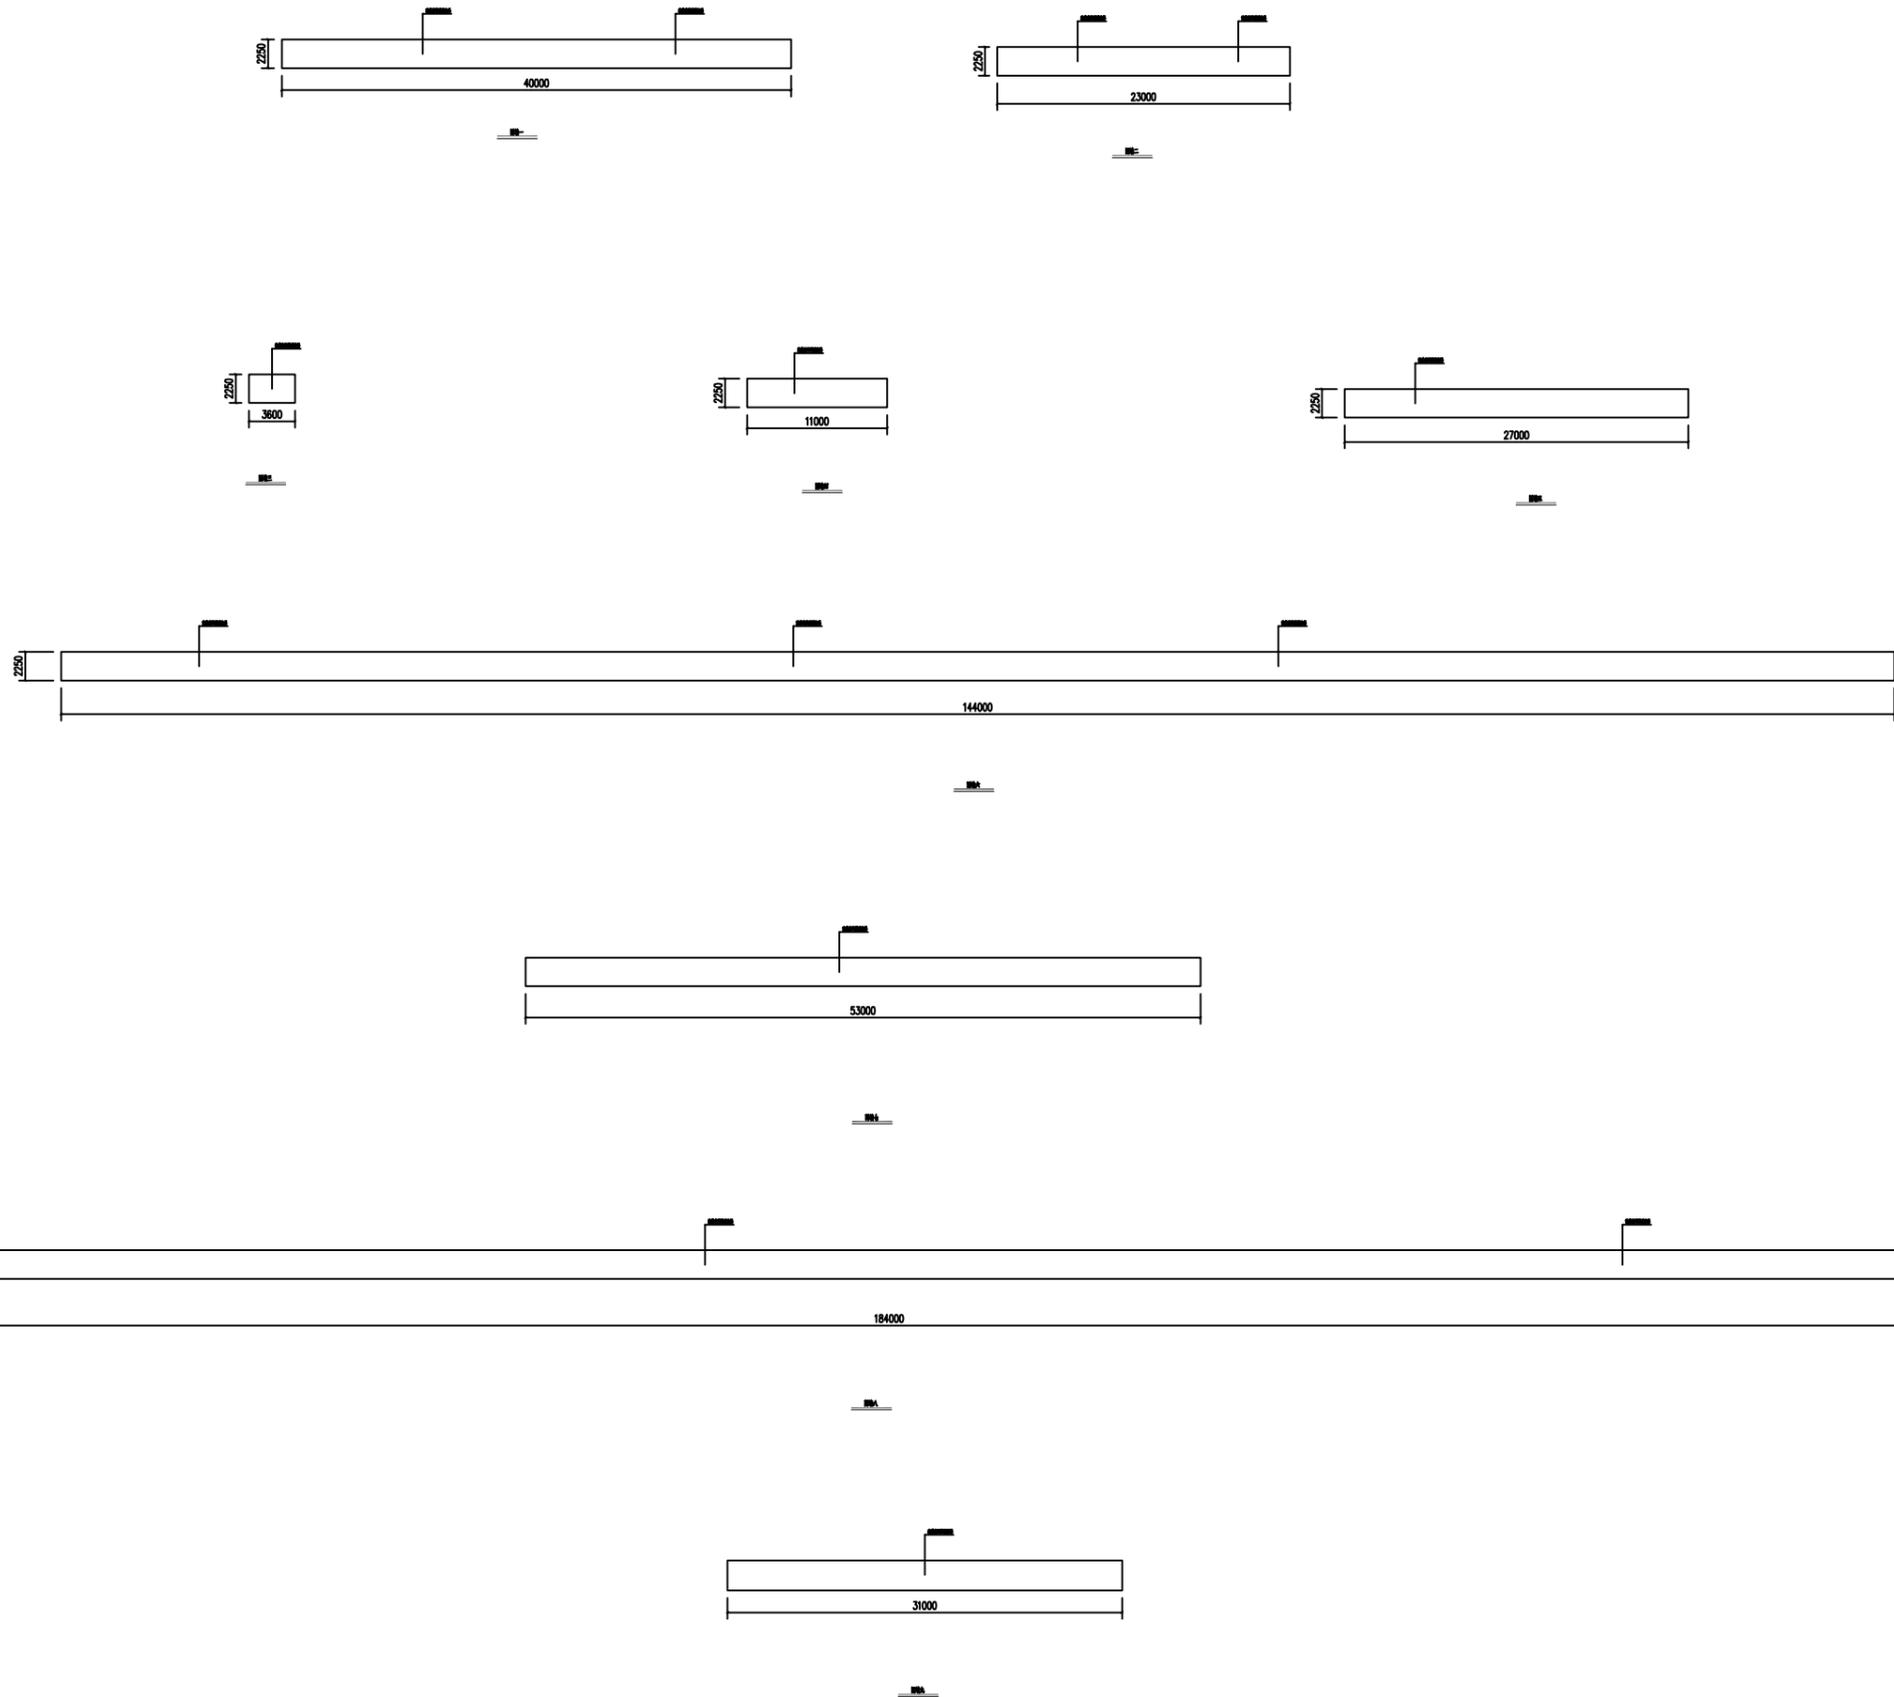

顾问及合作单位:

韶关市武江区市政综合管理中心

技术负责人	陈沛	
编制人	张祥	
审核人	何海鹏	

设计号:

建设单位: 韶关市武江区市政综合管理中心

工程名称: 教育西路、丹霞大道北等路段围墙改造工程

子项名称:

图 名: 14#建筑外立面提质改造施工图

图 别:

日 期: 2024.06


比 例: 1:100

图 号: JZ-14

版本号:

图纸阶段: 施工图

版本	日期	审核	备注

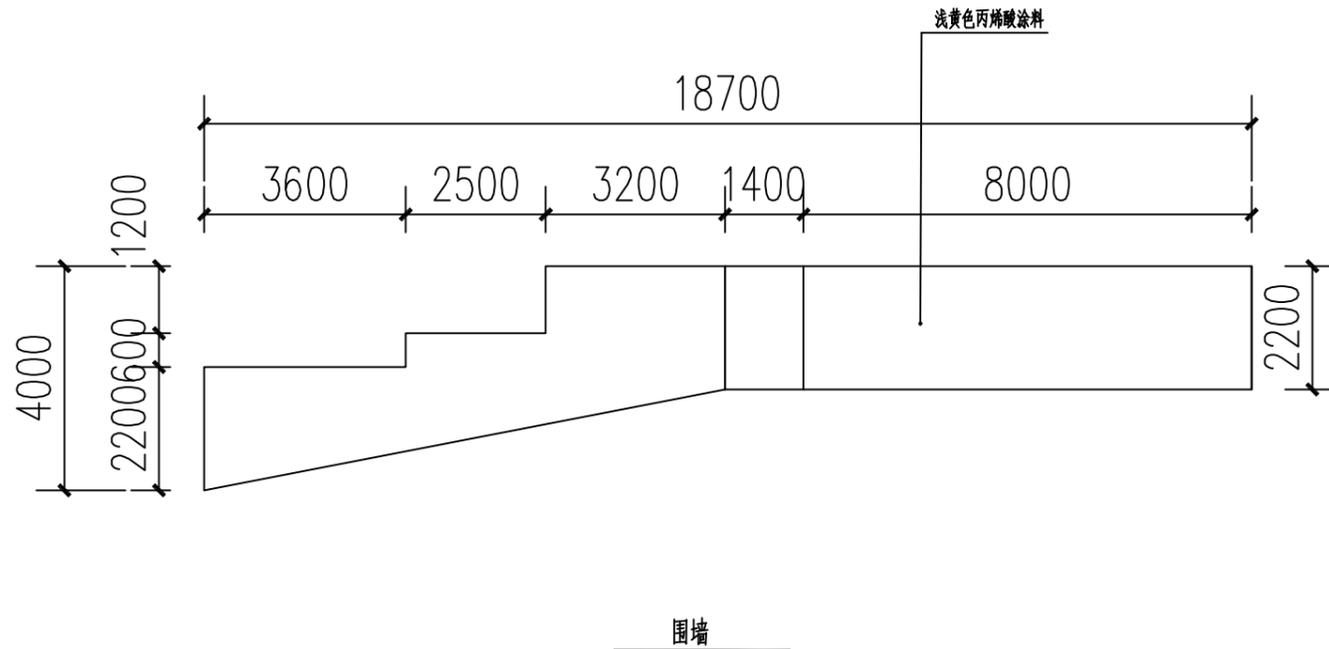

不得在图纸上量取尺寸施工。
如有任何不详细处，须在施工前与设计师会商。
本工程图纸未经设计单位许可不得用于其他地方。

会 签		
建筑专业		
结构专业		
给排水专业		
暖通专业		
电气专业		

顾问及合作单位:

韶关市武江区市政综合管理中心

技术负责人	陈沛	
编制人	张祥	
审核人	何志刚	

设计号:

建设单位: 韶关市武江区市政综合管理中心

工程名称: 教育西路、丹霞大道北等路段围墙改造工程

子项名称:

图 名: 15#建筑外立面提质改造施工图

图 别:

日 期: 2024.06

比 例: 1:100

图 号: JZ-15


版本号:

图纸阶段: 施工图


版本	日期	审核	备注

不得在图纸上量取尺寸施工。
如有任何不详细处，须在施工前与设计师会商。
本工程图纸未经设计单位许可不得用于其他地方。


会 签		
建筑专业		
结构专业		
给排水专业		
暖通专业		
电气专业		

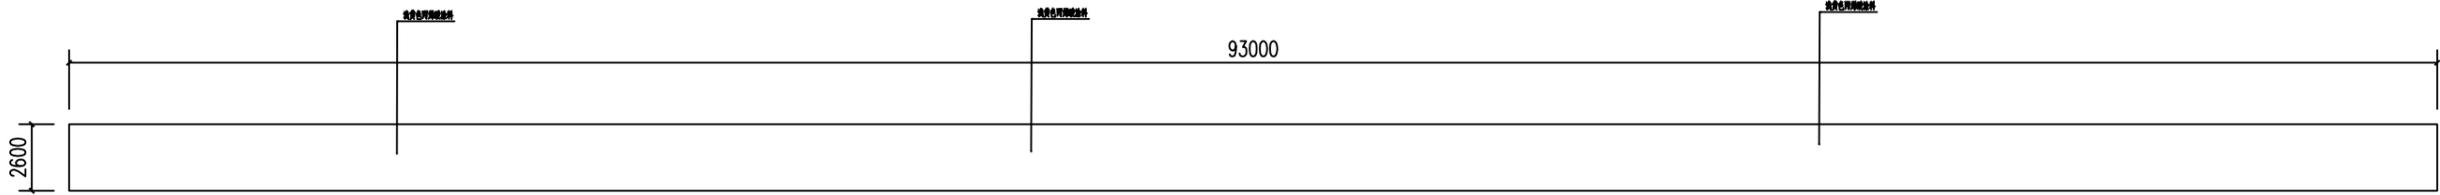

图一

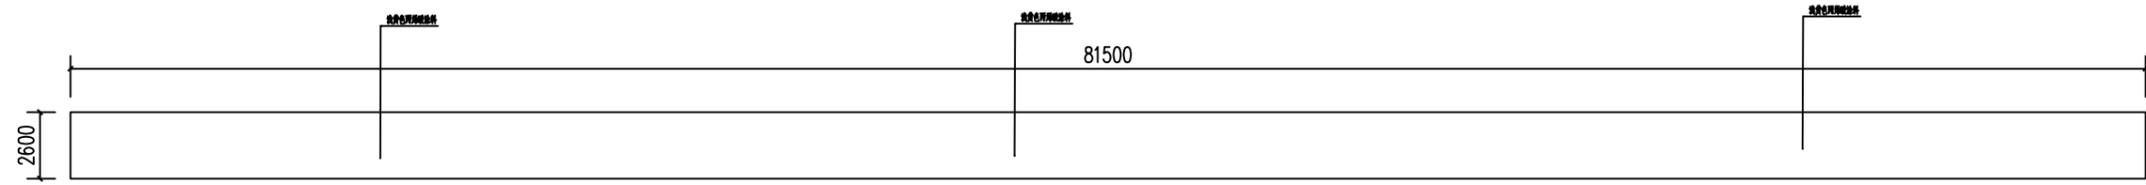

图二

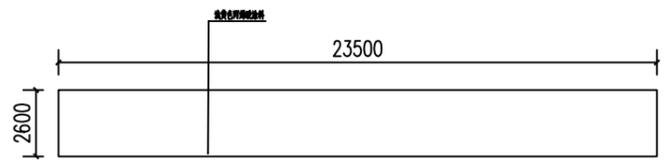

图三

顾问及合作单位:

韶关市武江区市政综合管理中心

技术负责人	陈沛	
编制人	张祥	
审核人	何海鹏	

设计号:

建设单位: 韶关市武江区市政综合管理中心

工程名称: 教育西路、丹霞大道北等路段围墙改造工程

子项名称:

图 名: 16#建筑外立面提质改造施工图

图 别:

日 期: 2024.06

比 例: 1:100

图 号: JZ-16

版本号:

图纸阶段: 施工图

版本	日期	审核	备注

不得在图纸上量取尺寸施工。
如有任何不详细处，须在施工前与设计师会商。
本工程图纸未经设计单位许可不得用于其他地方。

会 签		
建筑专业		
结构专业		
给排水专业		
暖通专业		
电气专业		

顾问及合作单位:

韶关市武江区市政综合管理中心

技术负责人	陈浩	
编制人	张洋	
审核人	何志刚	

设计号:

建设单位:

韶关市武江区市政综合管理中心

工程名称:

教育西路、丹霞大道北等路段围墙改造工程

子项名称:

图 名:

17#建筑外立面提质改造施工图

图 别:

日 期: 2024.06

比 例: 1:100

图 号: JZ-17

版本号:

图纸阶段: 施工图

版本	日期	审核	备注

2200

图一

130000


图二

1600


16500

不得在图纸上量取尺寸施工。
如有任何不详细处，须在施工前与设计师会商。
本工程图纸未经设计单位许可不得用于其他地方。


会 签		
建筑专业		
结构专业		
给排水专业		
暖通专业		
电气专业		

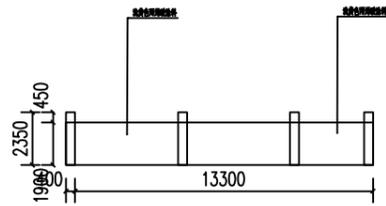

图一

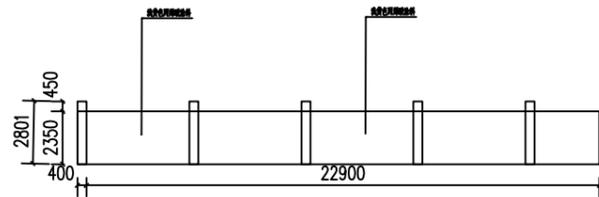

图二

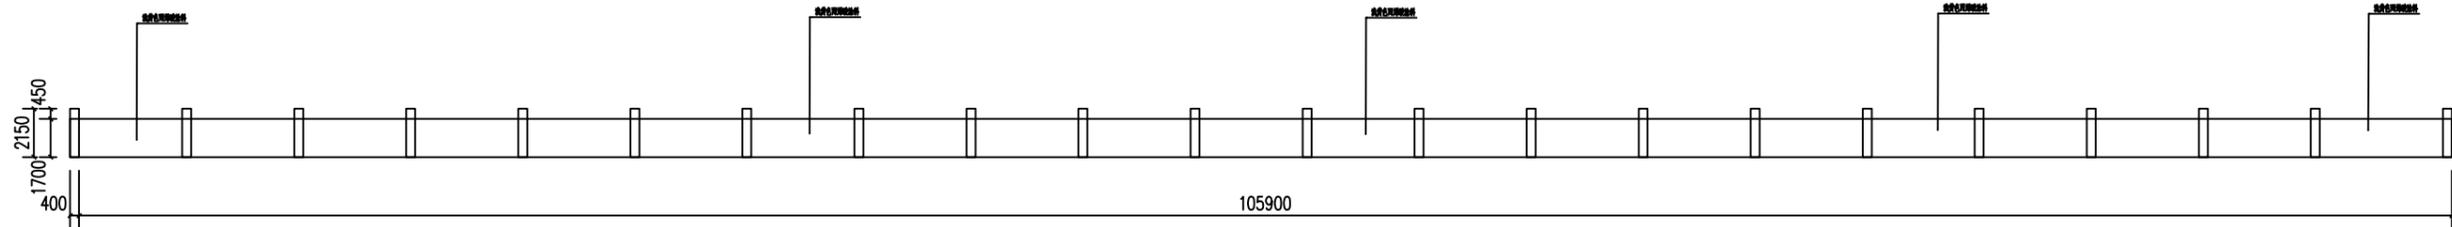

图三

顾问及合作单位:

韶关市武江区市政综合管理中心

技术负责人	陈沛	
编制人	张祥	
审核人	何海鹏	

设计号:

建设单位: 韶关市武江区市政综合管理中心

工程名称:

教育西路、丹霞大道北等路段围墙改造工程

子项名称:

图 名:

18#建筑外立面提质改造施工图

图 别:

日 期: 2024.06

比 例: 1:100

图 号: JZ-18



版本号:

图纸阶段: 施工图

版本	日期	审核	备注

不得在图纸上量取尺寸施工。
如有任何不详细处，须在施工前与设计师会商。
本工程图纸未经设计单位许可不得用于其他地方。

会 签		
建筑专业		
结构专业		
给排水专业		
暖通专业		
电气专业		

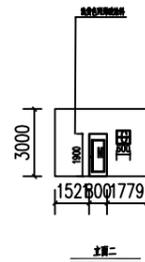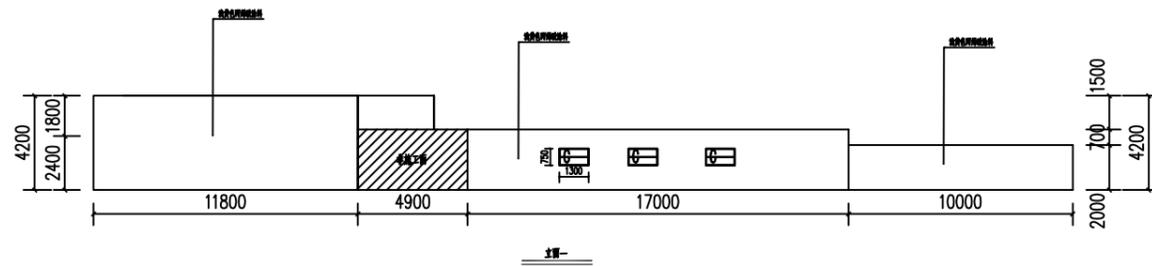

顾问及合作单位:

韶关市武江区市政综合管理中心

技术负责人	陈沛	
编制人	张祥	
审核人	何志刚	

设计号:

建设单位: 韶关市武江区市政综合管理中心

工程名称: 教育西路、丹霞大道北等路段围墙改造工程

子项名称:

图 名: 19#建筑外立面提质改造施工图

图 别:

日 期: 2024.06




比 例: 1:100

图 号: JZ-19

版本号:

图纸阶段: 施工图

版本	日期	审核	备注

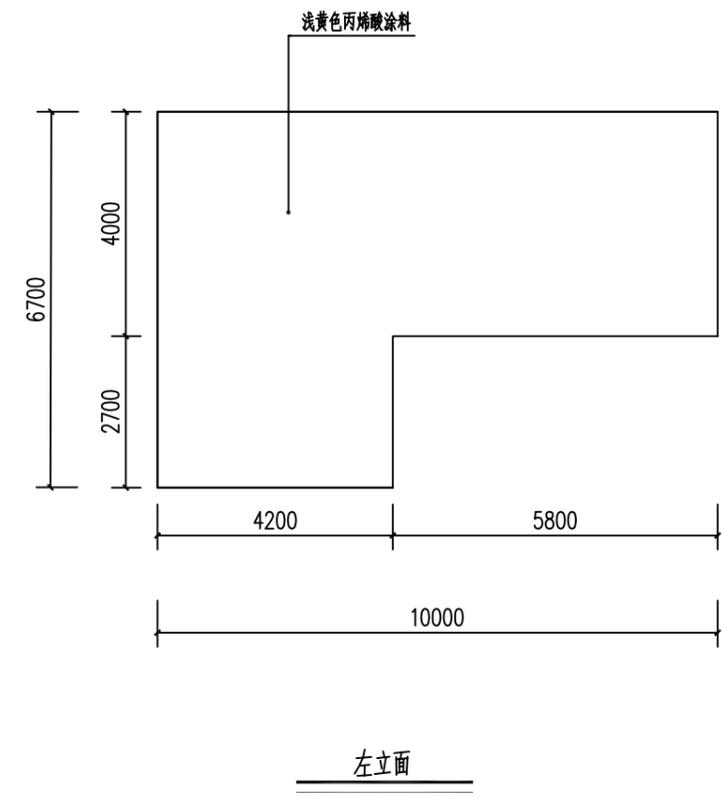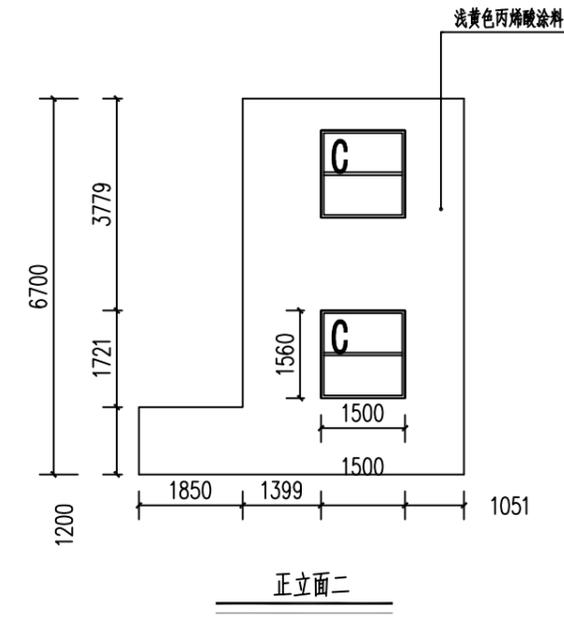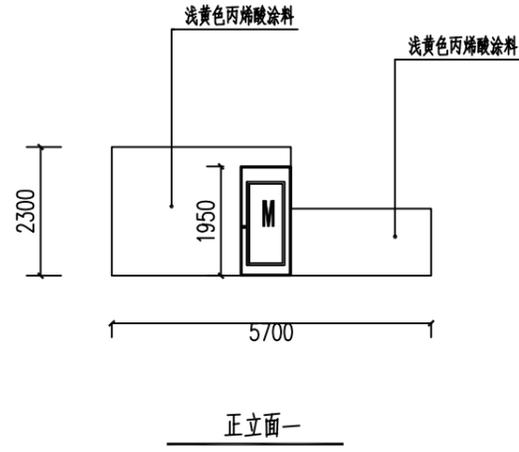

不得在图纸上量取尺寸施工。
如有任何不详细处，请在施工前与设计师会商。
本工程图纸未经设计单位许可不得用于其他地方。

会 签		
建筑专业		
结构专业		
给排水专业		
暖通专业		
电气专业		

顾问及合作单位:

韶关市武江区市政综合管理中心

技术负责人	陈沛	
编制人	陈沛	
审核人	何深源	

设计号:

建设单位: 韶关市武江区市政综合管理中心

工程名称: 教育西路、丹霞大道北等路段围墙改造工程

子项名称:

图 名: 20#建筑外立面提质改造施工图

图 别:

日 期: 2024.06

比 例: 1:100

图 号: JZ-20

版本号:

图纸阶段: 施工图

版本	日期	审核	备注

不得在图纸上量取尺寸施工。
如有任何不详细处，须在施工前与设计师会商。
本工程图纸未经设计单位许可不得用于其他地方。

会 签		
建筑专业		
结构专业		
给排水专业		
暖通专业		
电气专业		

顾问及合作单位:

韶关市武江区市政综合管理中心

技术负责人	陈沛	
编制人	张坤	
审核人	何海鹏	

设计号:

建设单位: 韶关市武江区市政综合管理中心

工程名称: 教育西路、丹霞大道北等路段围墙改造工程

子项名称:

图 名: 21#建筑外立面提质改造施工图

图 别:

日 期: 2024.06


比 例: 1:100

图 号: JZ-21


版本号:

图纸阶段: 施工图

版本	日期	审核	备注

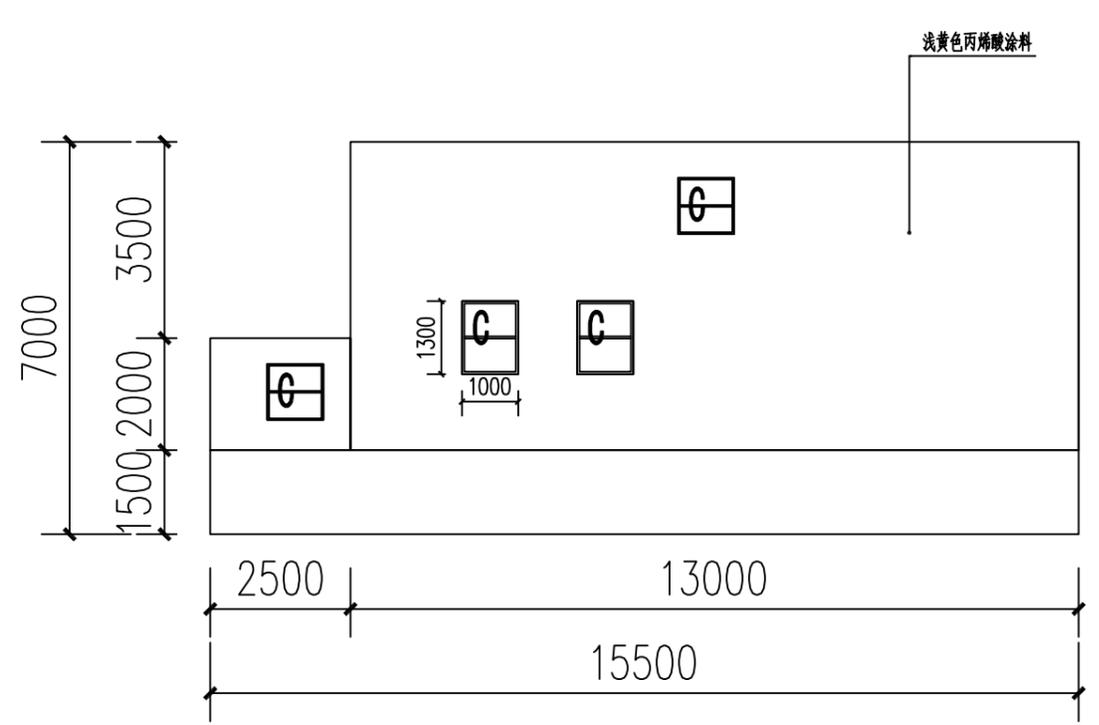

正立面

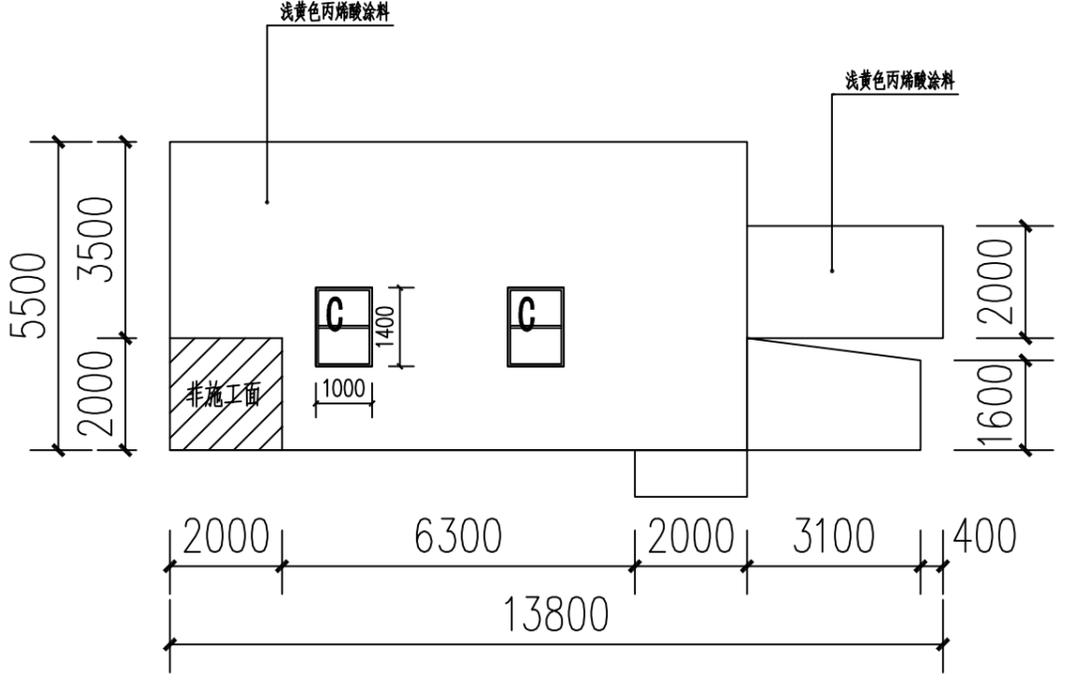

右立面

不得在图纸上量取尺寸施工。
如有任何不详细处，请在施工前与设计师会商。
本工程图纸未经设计单位许可不得用于其他地方。

会 签		
建筑专业		
结构专业		
给排水专业		
暖通专业		
电气专业		

顾问及合作单位:

韶关市武江区市政综合管理中心

技术负责人	陈沛	
编制人	张洋	
审核人	何源源	

设计号:

建设单位: 韶关市武江区市政综合管理中心

工程名称: 教育西路、丹霞大道北等路段围墙改造工程

子项名称:

图 名: 22#建筑外立面提质改造施工图

图 别:

日 期: 2024.06


比 例: 1:100

图 号: JZ-22


版本号:

图纸阶段: 施工图

版本	日期	审核	备注

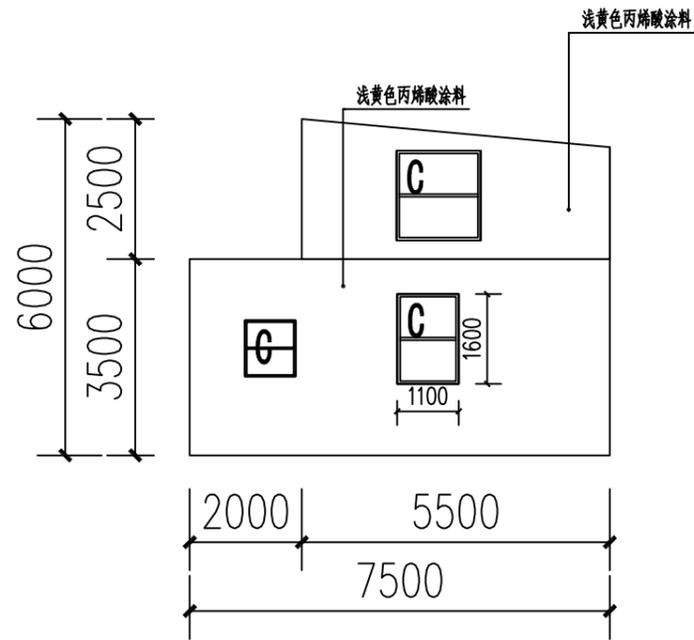

正立面

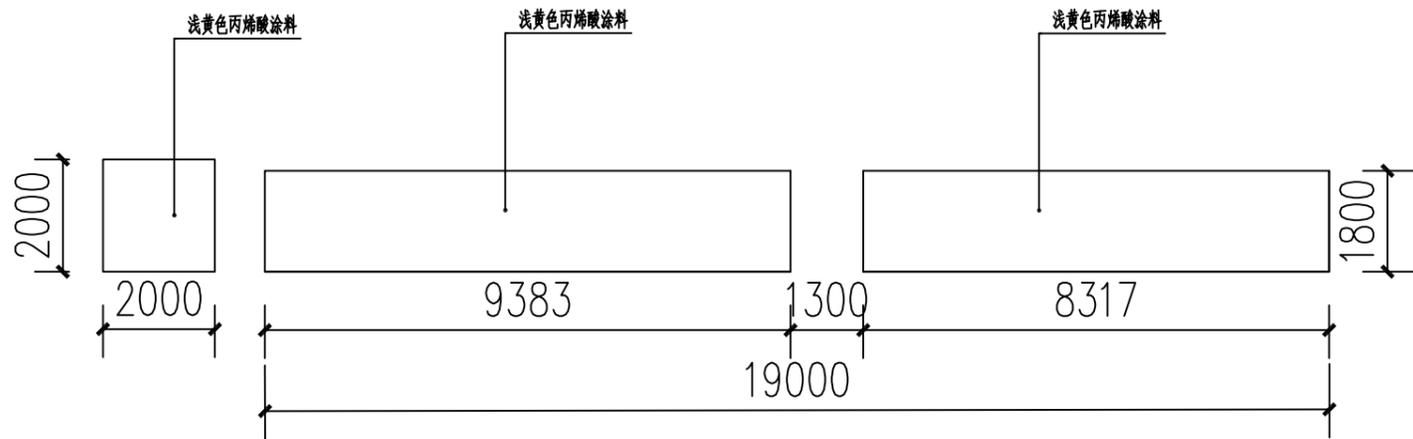

围墙

不得在图纸上量取尺寸施工。
如有任何不严谨处，须在施工前与设计师会商。
本工程图纸未经设计单位许可不得用于其他地方。

会 签		
建筑专业		
结构专业		
给排水专业		
暖通专业		
电气专业		

顾问及合作单位:

韶关市武江区市政综合管理中心

技术负责人	陈沛	
编制人	张祥	
审核人	何珊珊	

设计号:

建设单位: 韶关市武江区市政综合管理中心

工程名称: 教育西路、丹霞大道北等路段围墙改造工程

子项名称:

图 名: 23#建筑外立面提质改造施工图

图 别:

日 期: 2024.06



比 例: 1:100

图 号: JZ-23

版本号:


图纸阶段: 施工图

版本	日期	审核	备注

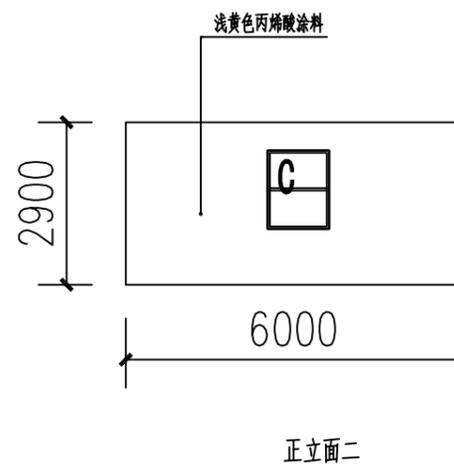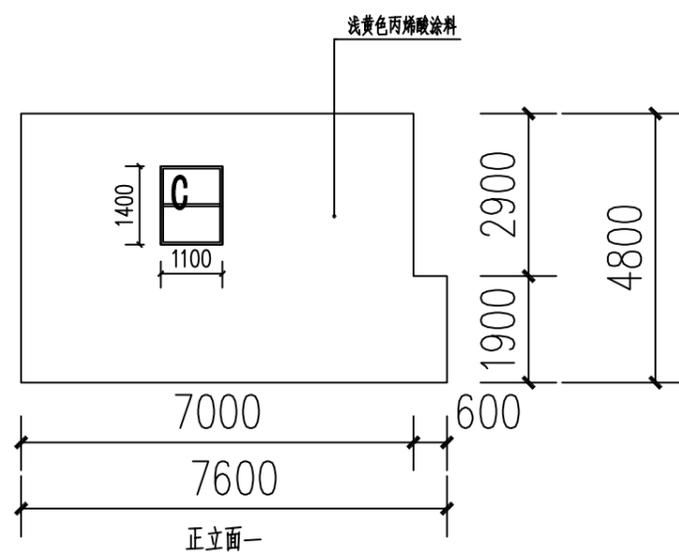


不得在图纸上量取尺寸施工。
如有任何不详细处，请在施工前与设计师会商。
本工程图纸未经设计单位许可不得用于其他地方。


会 签		
建筑专业		
结构专业		
给排水专业		
暖通专业		
电气专业		

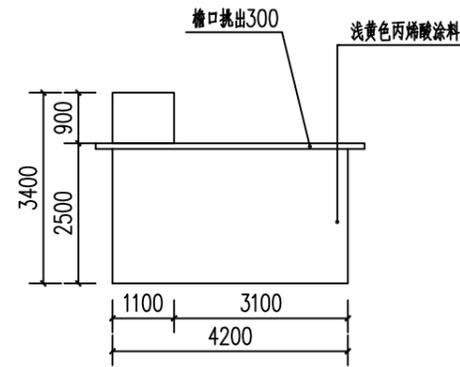

正立面一

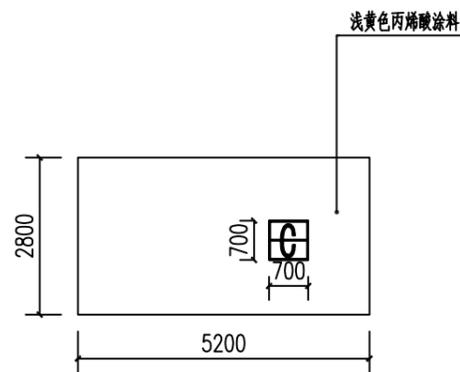

正立面二

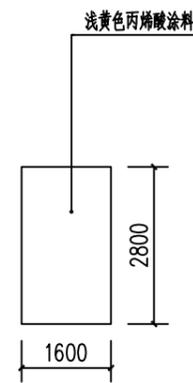

正立面三

顾问及合作单位:

韶关市武江区市政综合管理中心

技术负责人	陈沛	
编制人	张祥	
审核人	何珊珊	

设计号:

建设单位:

韶关市武江区市政综合管理中心

工程名称:

教育西路、丹霞大道北等路段围墙改造工程

子项名称:

图 名:

24#建筑外立面提质改造施工图

图 别:

日 期: 2024.06

比 例: 1:100

图 号: JZ-24

版本号:

图纸阶段: 施工图

版本	日期	审核	备注

不得在图纸上量取尺寸施工。
如有任何不详细处，须在施工前与设计师会商。
本工程图纸未经设计单位许可不得用于其他地方。

会 签		
建筑专业		
结构专业		
给排水专业		
暖通专业		
电气专业		

顾问及合作单位:

韶关市武江区市政综合管理中心

技术负责人	陈沛	
编制人	张洋	
审核人	何珊珊	

设计号:

建设单位:

韶关市武江区市政综合管理中心

工程名称:

教育西路、丹霞大道北等路段围墙改造工程

子项名称:

图 名:

25#建筑外立面提质改造施工图

图 别:

日 期: 2024.06


比 例: 1:100

图 号: JZ-25


版本号:

图纸阶段: 施工图

版本	日期	审核	备注

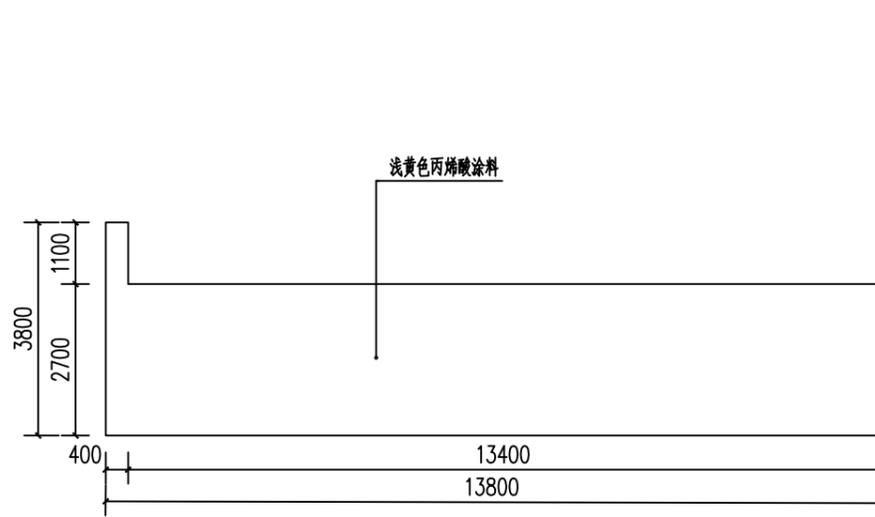

围墙

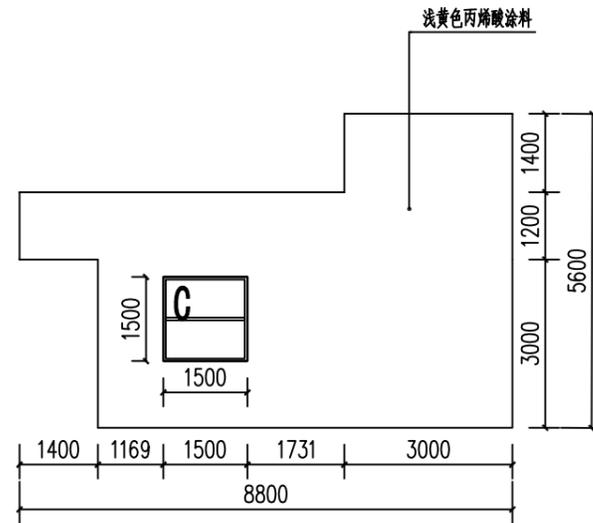


正立面

不得在图纸上量取尺寸施工。
如有任何不详细处，请在施工前与设计师会商。
本工程图纸未经设计单位许可不得用于其他地方。


会 签		
建筑专业		
结构专业		
给排水专业		
暖通专业		
电气专业		



右立面

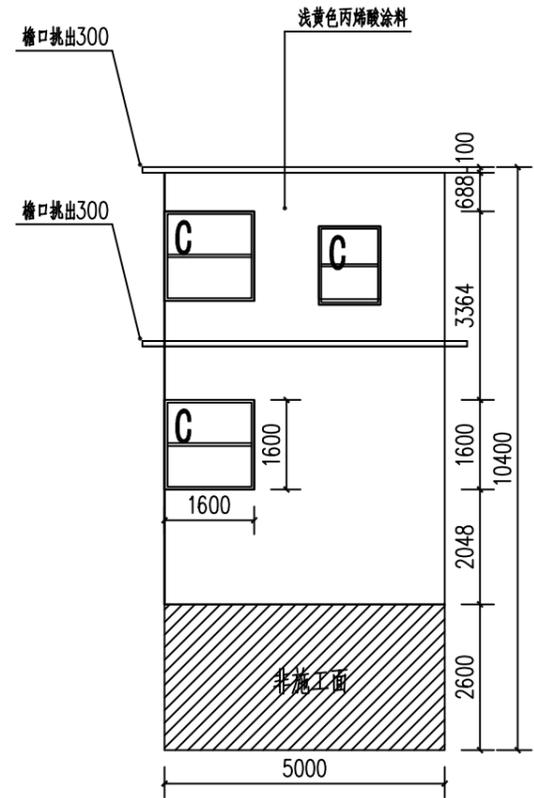

正立面

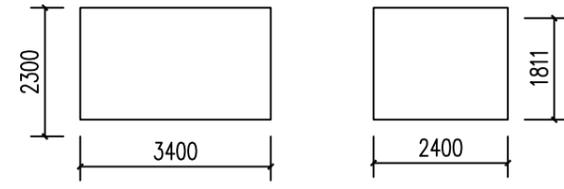

围墙

顾问及合作单位:

韶关市武江区市政综合管理中心

技术负责人	陈沛	
编制人	张坤	
审核人	何珊珊	

设计号:

建设单位: 韶关市武江区市政综合管理中心

工程名称: 教育西路、丹霞大道北等路段围墙改造工程

子项名称:

图名: 26#建筑外立面提质改造施工图

图别:

日期: 2024.06











比例: 1:100

图号: JZ-26

版本号:

图纸阶段: 施工图

版本	日期	审核	备注

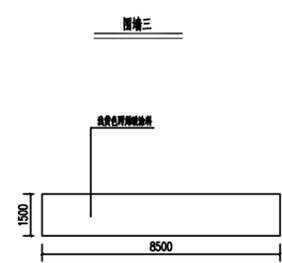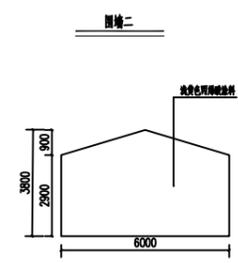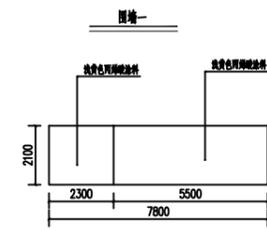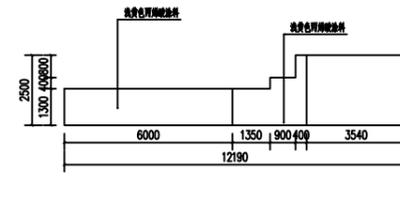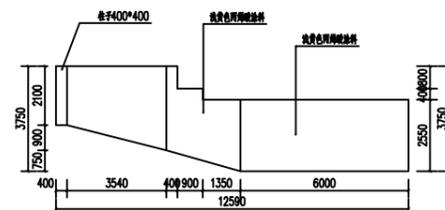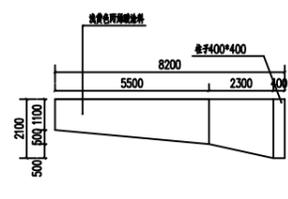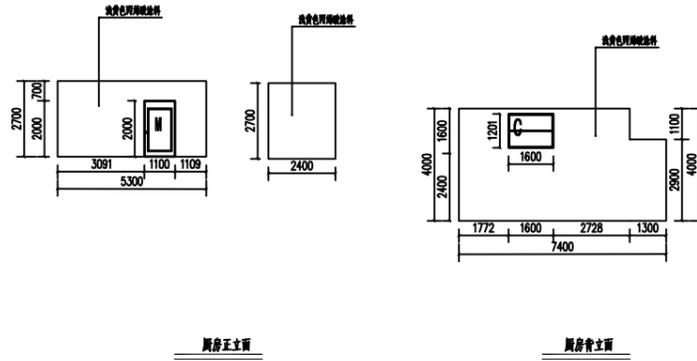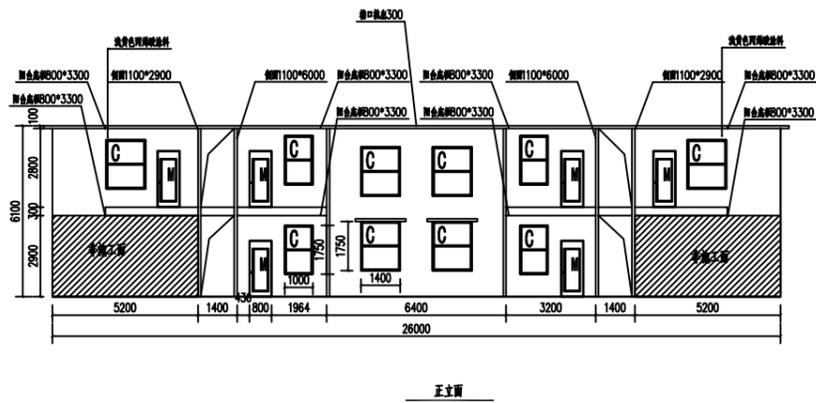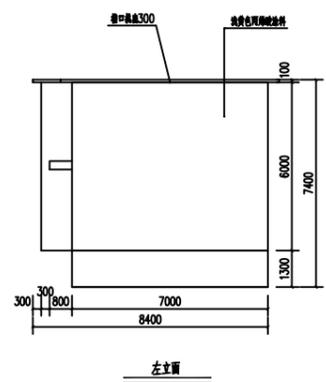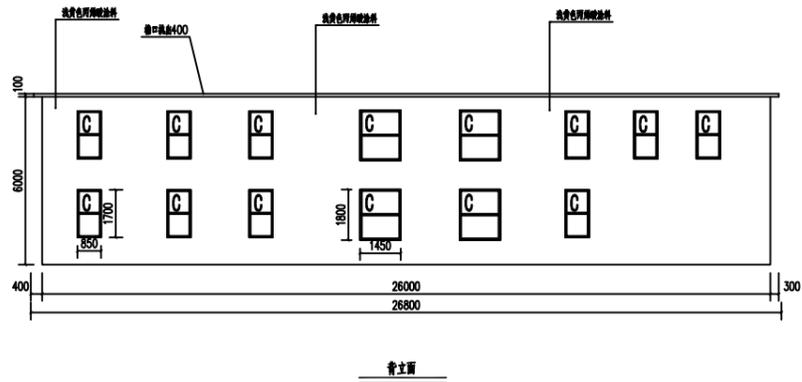

不得在图纸上量取尺寸施工。
如有任何不详细处，请在施工前与设计师会商。
本工程图纸未经设计单位许可不得用于其他地方。

会 签	
建筑专业	
结构专业	
给排水专业	
暖通专业	
电气专业	

顾问及合作单位:

韶关市武江区市政综合管理中心

技术负责人	陈沛
编制人	张坤
审核人	何源顺

设计号:

建设单位: 韶关市武江区市政综合管理中心

工程名称: 教育西路、丹霞大道北等路段围墙改造工程

子项名称:

图 名: 27#建筑外立面提质改造施工图

图 别:

日 期: 2024.06

比 例: 1:100

图 号: JZ-27


版本号:

图纸阶段: 施工图


版本	日期	审核	备注

不得在图纸上量取尺寸施工。
如有任何不详细处，须在施工前与设计师会商。
本工程图纸未经设计单位许可不得用于其他地方。

会 签		
建筑专业		
结构专业		
给排水专业		
暖通专业		
电气专业		

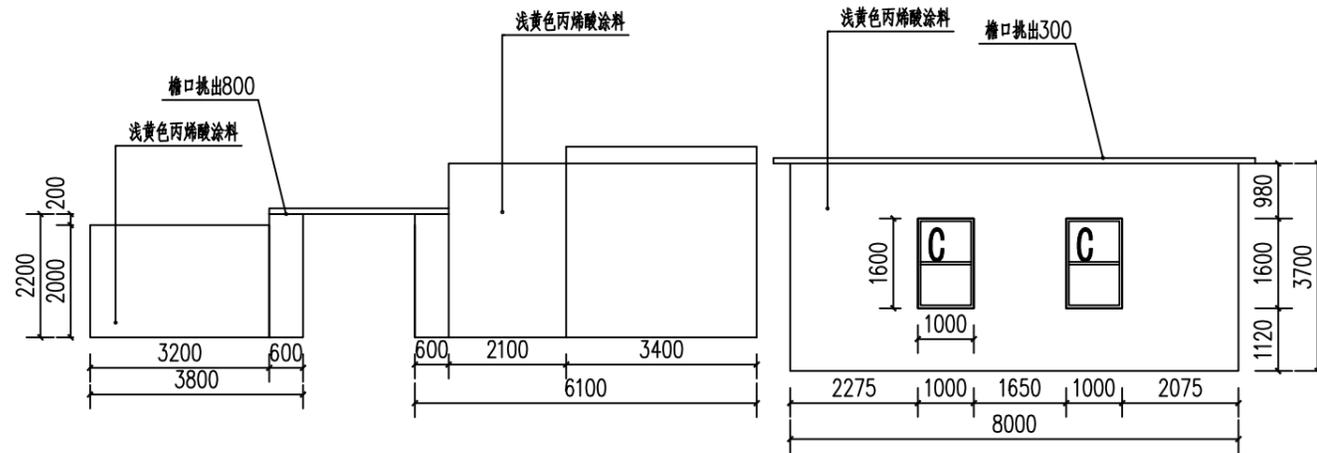

左立面

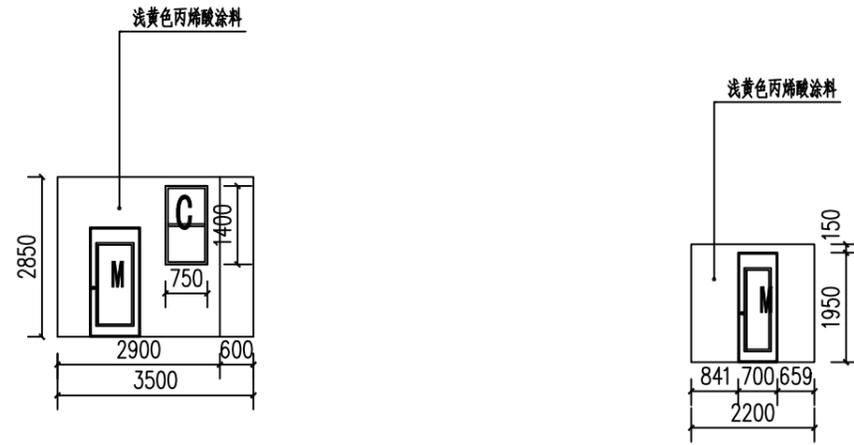

正立面一

正立面二

顾问及合作单位:

韶关市武江区市政综合管理中心

技术负责人	陈沛	
编制人	张祥	
审核人	何珊珊	

设计号:

建设单位: 韶关市武江区市政综合管理中心

工程名称: 教育西路、丹霞大道北等路段围墙改造工程

子项名称:

图名: 28#建筑外立面提质改造施工图

图别:

日期: 2024.06


比例: 1:100

图号: JZ-28


版本号:

图纸阶段: 施工图


版本	日期	审核	备注

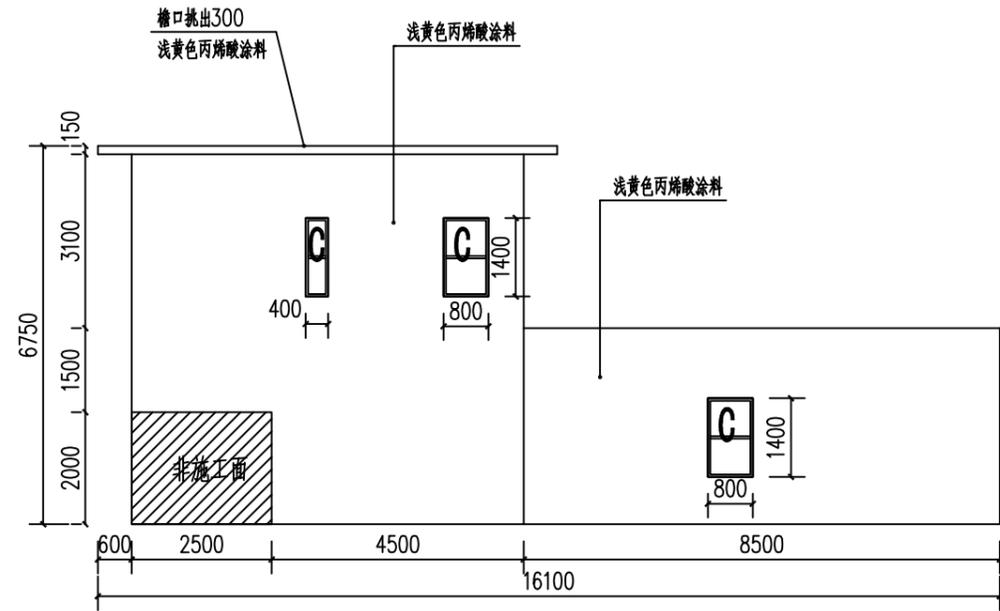


背立面

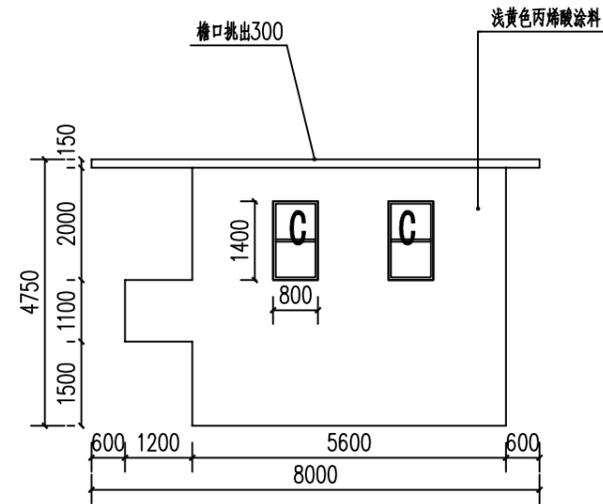

左立面

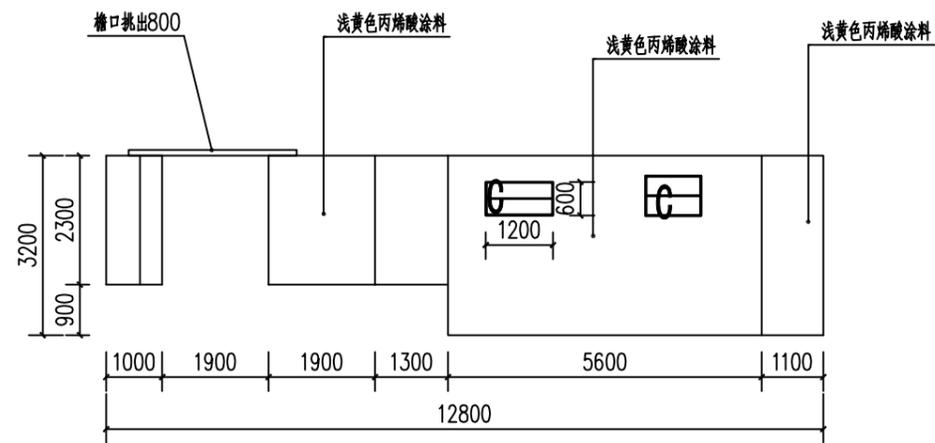

围墙

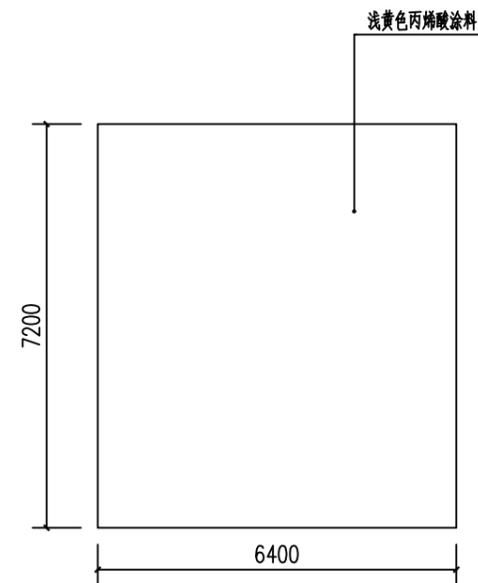

右立面

不得在图纸上量取尺寸施工。
如有任何不详细处，请在施工前与设计师会商。
本工程图纸未经设计单位许可不得用于其他地方。

会签		
建筑专业		
结构专业		
给排水专业		
暖通专业		
电气专业		

顾问及合作单位:

韶关市武江区市政综合管理中心

技术负责人	陈沛	
编制人	张祥	
审核人	何耀鹏	

设计号:

建设单位:

韶关市武江区市政综合管理中心

工程名称:

教育西路、丹霞大道北等路段围墙改造工程

子项名称:

图名:

29#建筑外立面提质改造施工图

图别:

日期: 2024.06



比例: 1:100

图号: JZ-29


版本号:

图纸阶段: 施工图


版本	日期	审核	备注

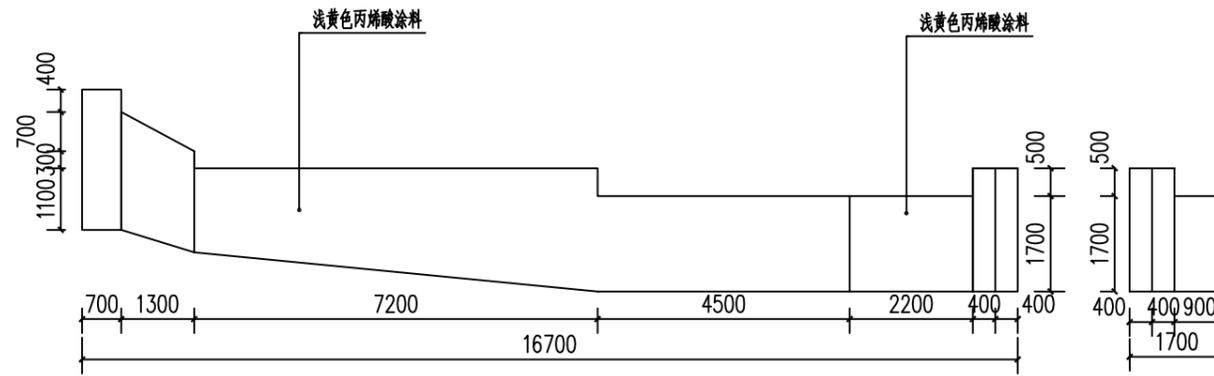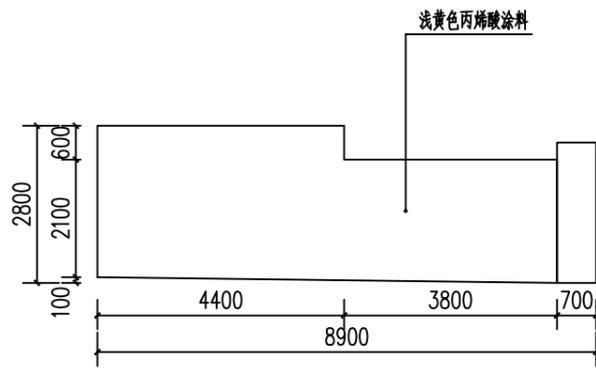

围墙

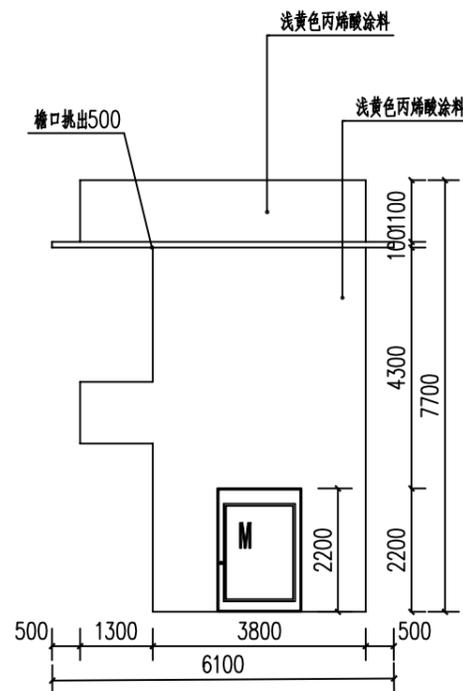

左立面

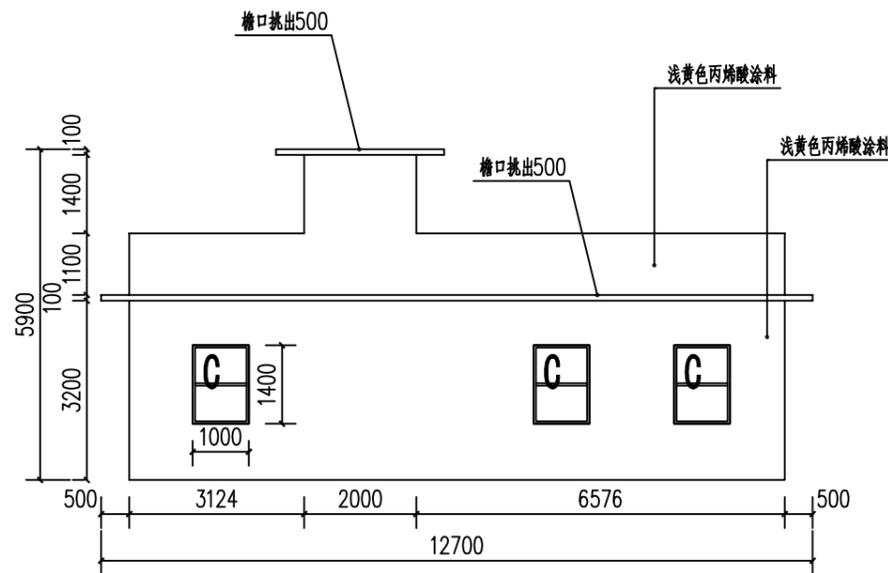

背立面

不得在图纸上量取尺寸施工。
如有任何不详细处，请在施工前与设计师会商。
本工程图纸未经设计单位许可不得用于其他地方。

会 签		
建筑专业		
结构专业		
给排水专业		
暖通专业		
电气专业		

顾问及合作单位:

韶关市武江区市政综合管理中心

技术负责人	陈沛	
编制人	张祥	
审核人	何源顺	

设计号:

建设单位: 韶关市武江区市政综合管理中心

工程名称: 教育西路、丹霞大道北等路段围墙改造工程

子项名称:

图 名: 30#建筑外立面提质改造施工图

图 别:

日 期: 2024.06

比 例: 1:100

图 号: JZ-30


版本号:

图纸阶段: 施工图


版本	日期	审核	备注

不得在图纸上量取尺寸施工。
如有任何不详细处，须在施工前与设计师会商。
本工程图纸未经设计单位许可不得用于其他地方。

会 签		
建筑专业		
结构专业		
给排水专业		
暖通专业		
电气专业		

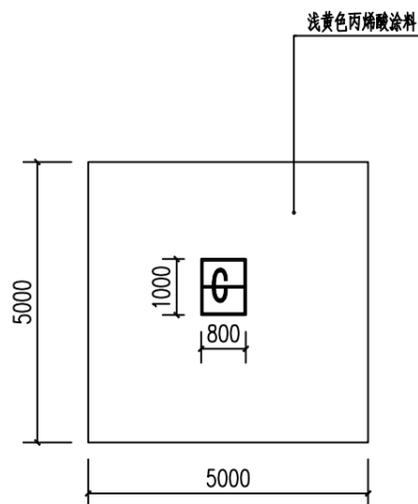

正立面

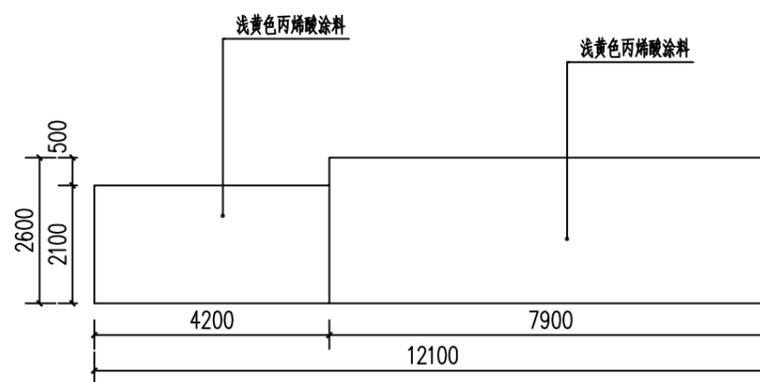

围墙

顾问及合作单位:

韶关市武江区市政综合管理中心

技术负责人	陈沛	
编制人	张祥	
审核人	何珊珊	

设计号:

建设单位:

韶关市武江区市政综合管理中心

工程名称:

教育西路、丹霞大道北等路段围墙改造工程

子项名称:

图 名:

31#建筑外立面提质改造施工图

图 别:

日期: 2024.06

比例: 1:100

图 号: JZ-31


版本号:

图纸阶段: 施工图


版本	日期	审核	备注

不得在图纸上量取尺寸施工。
如有任何不详细处，请在施工前与设计师会商。
本工程图纸未经设计单位许可不得用于其他地方。

会 签		
建筑专业		
结构专业		
给排水专业		
暖通专业		
电气专业		

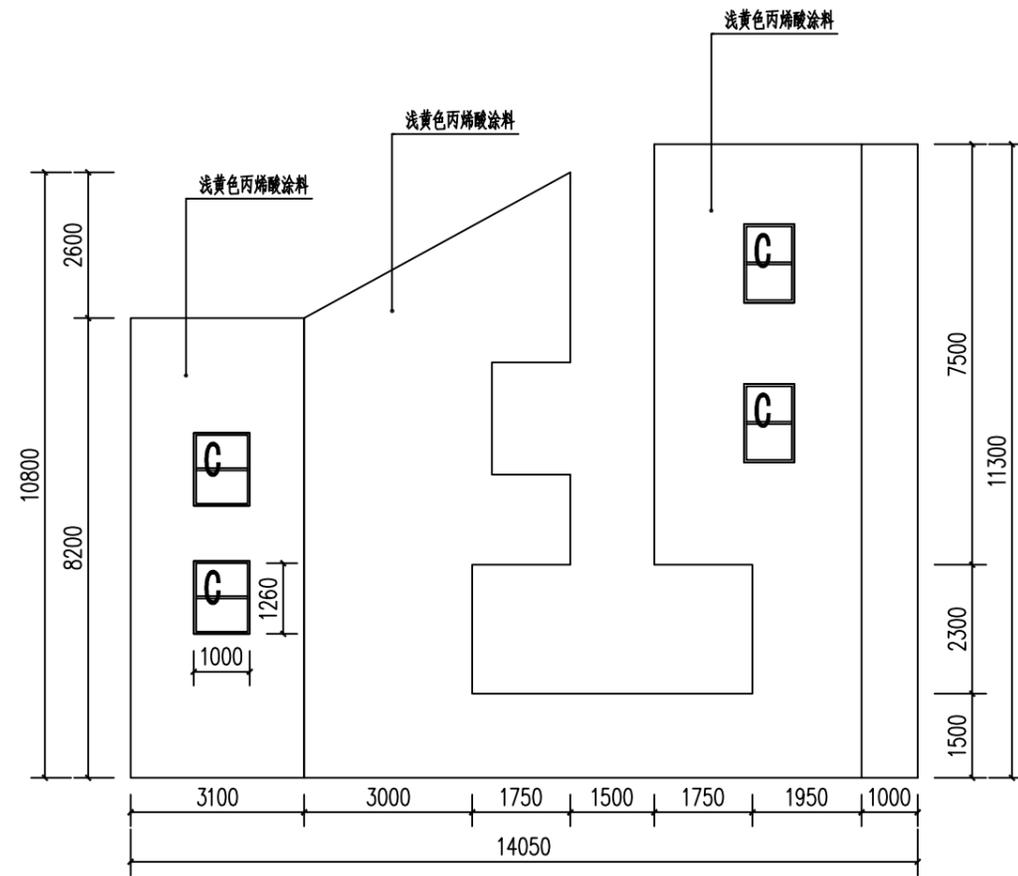

正立面

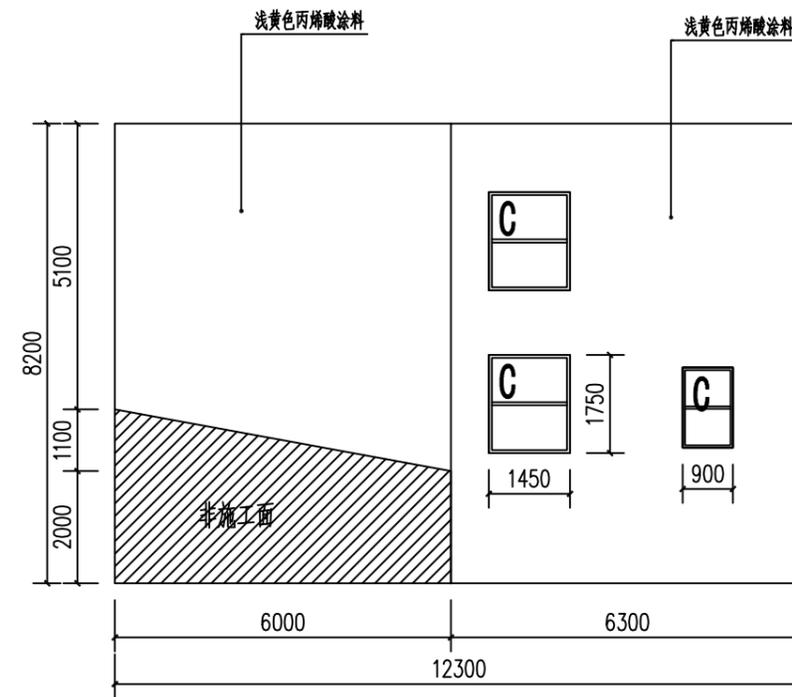

右立面

顾问及合作单位:

韶关市武江区市政综合管理中心

技术负责人	陈沛	
编制人	张坤	
审核人	何珊珊	

设计号:

建设单位: 韶关市武江区市政综合管理中心

工程名称: 教育西路、丹霞大道北等路段围墙改造工程

子项名称:

图 名: 32#建筑外立面提质改造施工图

图 别:

日 期: 2024.06


比 例: 1:100

图 号: JZ-32


版本号:

图纸阶段: 施工图


版本	日期	审核	备注

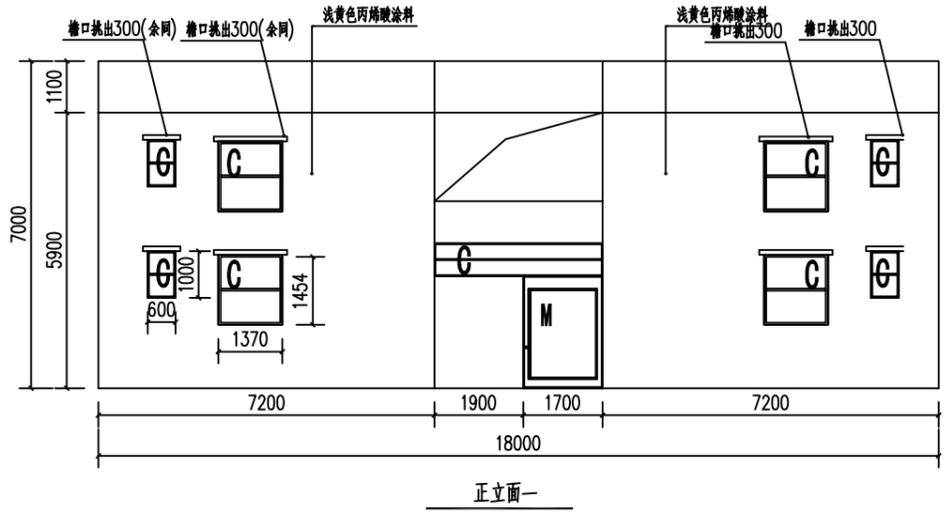


正立面一

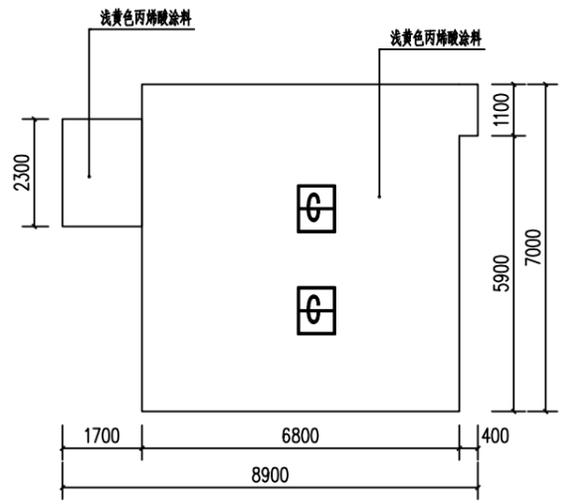


右立面

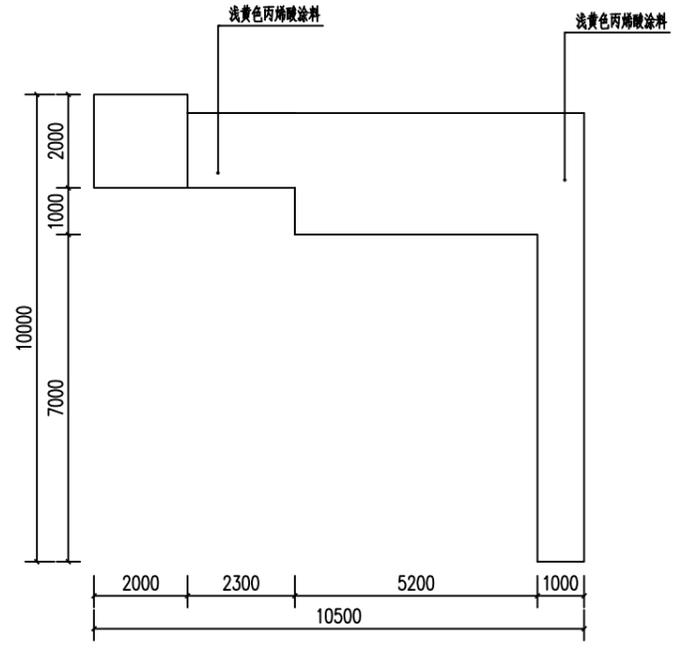

正立面二

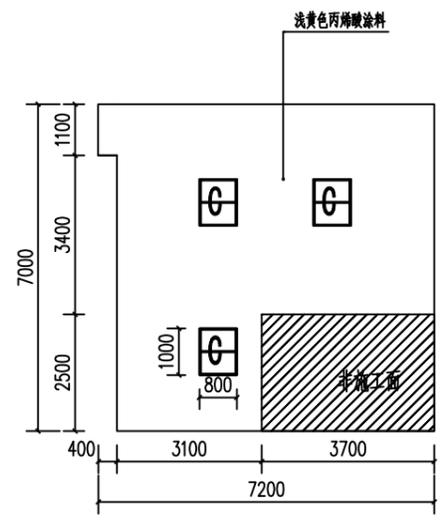

左立面

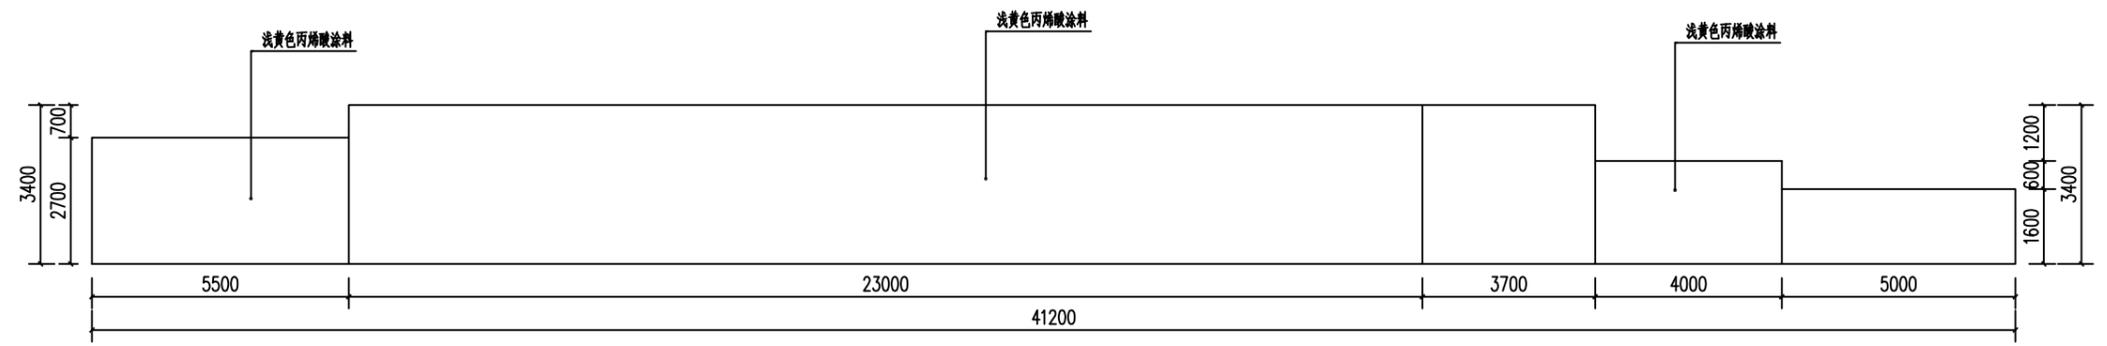

围墙

不得在图纸上量取尺寸施工。
如有任何不妥事宜，须在施工前与设计师会商。
本工程图纸未经设计单位许可不得用于其他地方。

会签		
建筑专业		
结构专业		
给排水专业		
暖通专业		
电气专业		

顾问及合作单位:

韶关市武江区市政综合管理中心

技术负责人	陈沛	
编制人	张坤	
审核人	何耀鹏	

设计号:

建设单位: 韶关市武江区市政综合管理中心

工程名称: 教育西路、丹霞大道北等路段围墙改造工程

子项名称:

图名: 33#建筑外立面提质改造施工图

图例:

日期: 2024.06

比例: 1:100

图号: JZ-33


版本号:

图纸阶段: 施工图


版本	日期	审核	备注

不得在图纸上量取尺寸施工。
如有任何不详细处，须在施工前与设计师会商。
本工程图纸未经设计单位许可不得用于其他地方。

会 签		
建筑专业		
结构专业		
给排水专业		
暖通专业		
电气专业		

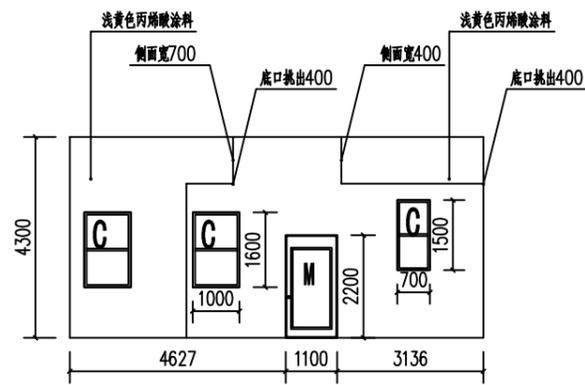

正立面

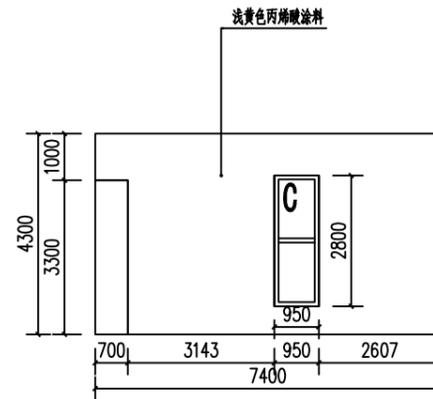

左立面

顾问及合作单位:

韶关市武江区市政综合管理中心

技术负责人	陈沛	
编制人	张祥	
审核人	何海鹏	

设计号:

建设单位:

韶关市武江区市政综合管理中心

工程名称:

教育西路、丹霞大道北等路段围墙改造工程

子项名称:

图 名:

34#建筑外立面提质改造施工图

图 别:

日 期: 2024.06

比 例: 1:100

图 号: JZ-34


版本号:

图纸阶段: 施工图


版本	日期	审核	备注

不得在图纸上量取尺寸施工。
如有任何不详细处，须在施工前与设计师会商。
本工程图纸未经设计单位许可不得用于其他地方。


会 签		
建筑专业		
结构专业		
给排水专业		
暖通专业		
电气专业		

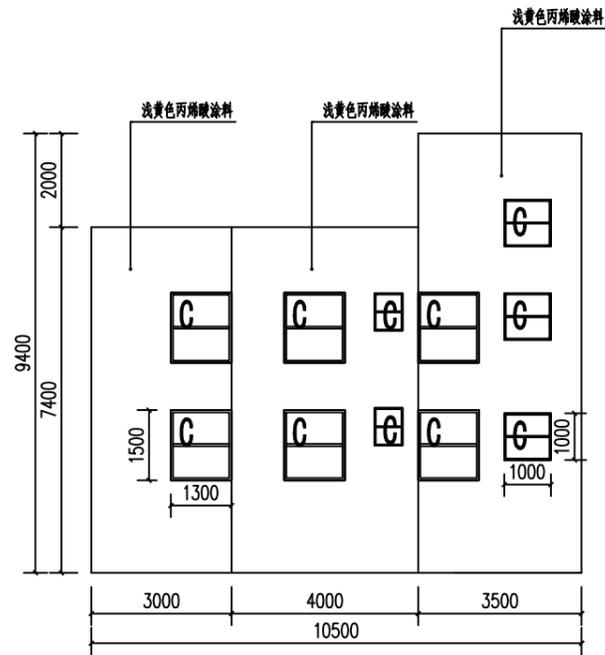

正立面

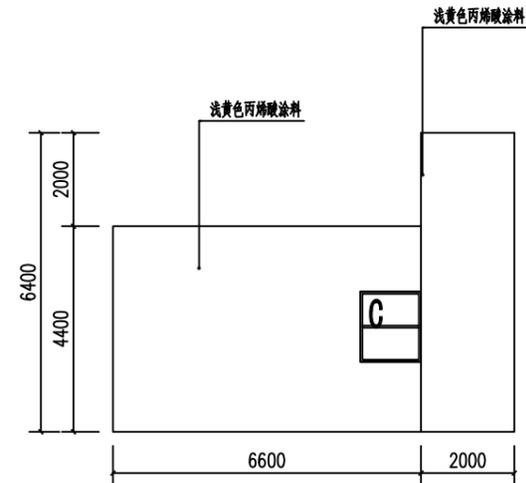

左立面

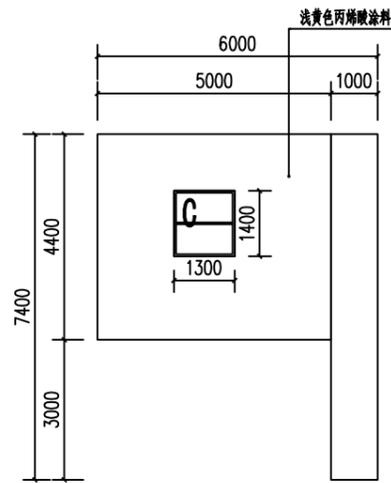

右立面

顾问及合作单位:

韶关市武江区市政综合管理中心

技术负责人	陈沛	
编制人	张祥	
审核人	何珊珊	

设计号:

建设单位: 韶关市武江区市政综合管理中心

工程名称: 教育西路、丹霞大道北等路段围墙改造工程

子项名称:

图名: 35#建筑外立面提质改造施工图

图例:

日期: 2024.06

比例: 1:100

图号: JZ-35


版本号:

图纸阶段: 施工图


版本	日期	审核	备注

不得在图纸上量取尺寸施工。
如有任何不详细处，须在施工前与设计师会商。
本工程图纸未经设计单位许可不得用于其他地方。

会 签		
建筑专业		
结构专业		
给排水专业		
暖通专业		
电气专业		

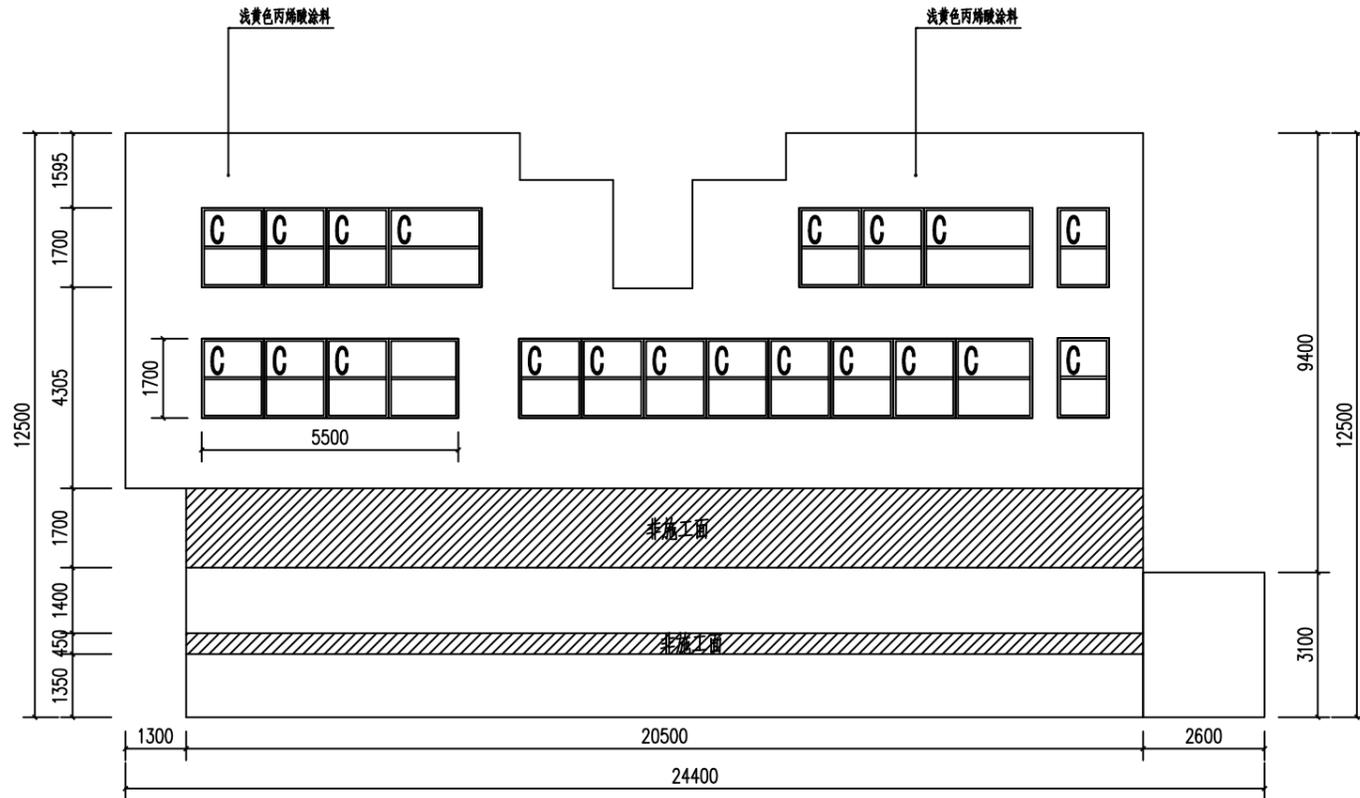

正立面

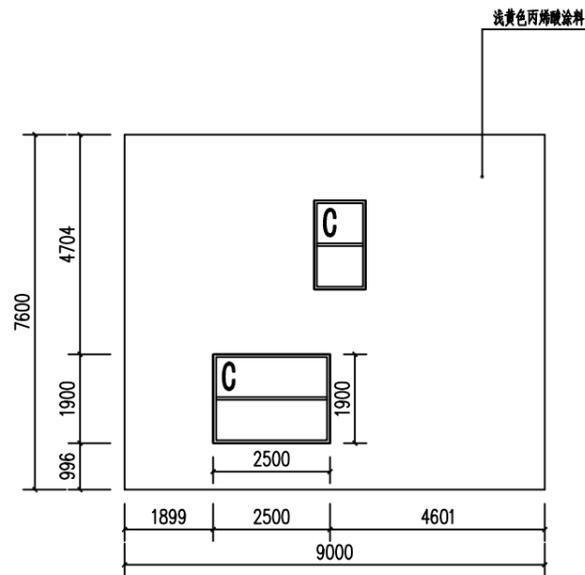

右立面

顾问及合作单位:

韶关市武江区市政综合管理中心

技术负责人	陈沛	
编制人	张坤	
审核人	何海鹏	

设计号:

建设单位: 韶关市武江区市政综合管理中心

工程名称: 教育西路、丹霞大道北等路段围墙改造工程

子项名称:

图名: 36#建筑外立面提质改造施工图

图例:

日期: 2024.06


比例: 1:100

图号: JZ-36


版本号:

图纸阶段: 施工图


版本	日期	审核	备注

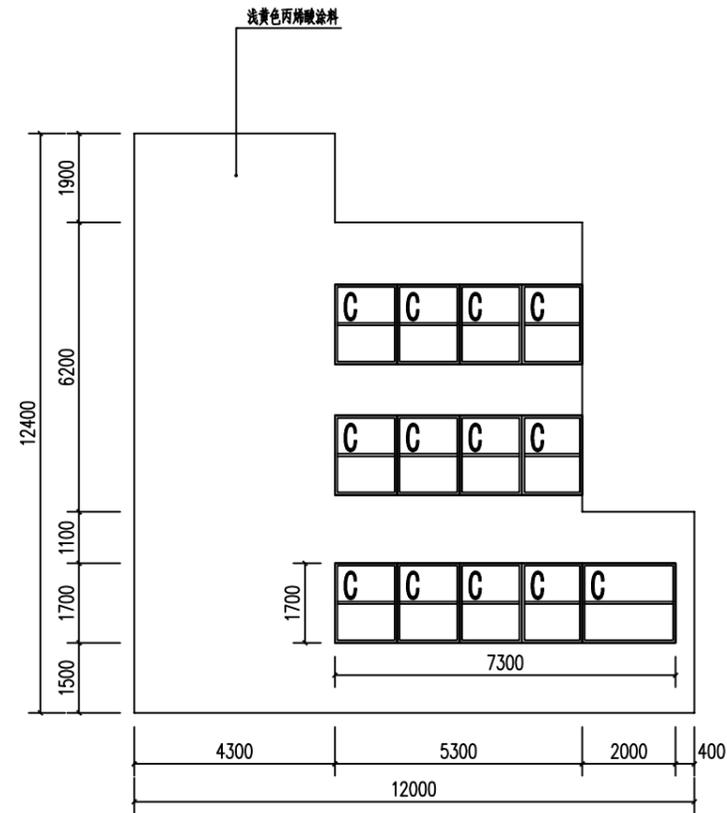

正立面

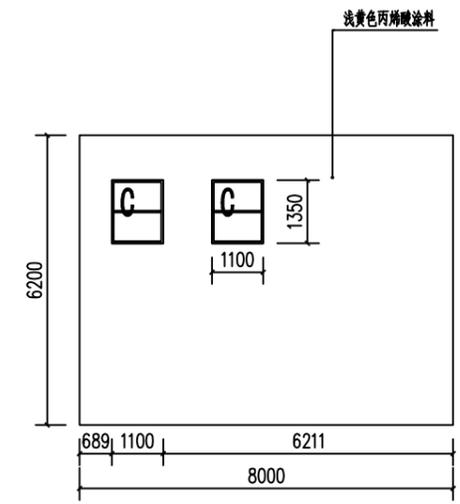

左立面

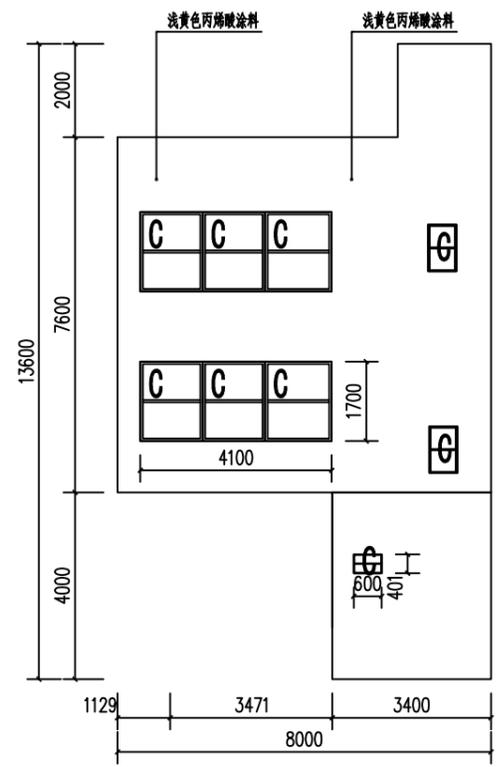

右立面

不得在图纸上量取尺寸施工。
如有任何不祥事宜，请在施工前与设计师会商。
本工程图纸未经设计单位许可不得用于其他地方。

会 签		
建筑专业		
结构专业		
给排水专业		
暖通专业		
电气专业		

顾问及合作单位:

韶关市武江区市政综合管理中心

技术负责人	陈沛	
编制人	张祥	
审核人	何珊珊	

设计号:

建设单位: 韶关市武江区市政综合管理中心

工程名称: 教育西路、丹霞大道北等路段围墙改造工程

子项名称:

图 名: 37#建筑外立面提质改造施工图

图 别:

日 期: 2024.06

比 例: 1:100

图 号: JZ-37


版本号:

图纸阶段: 施工图


版本	日期	审核	备注

不得在图纸上量取尺寸施工。
如有任何不详细处，须在施工前与设计师会商。
本工程图纸未经设计单位许可不得用于其他地方。


会 签		
建筑专业		
结构专业		
给排水专业		
暖通专业		
电气专业		

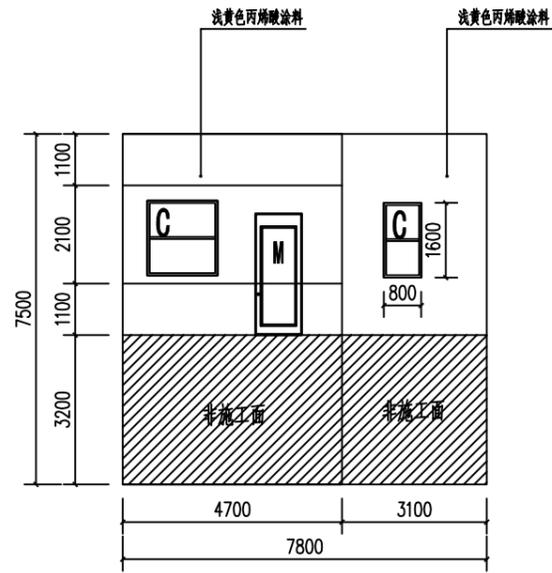

正立面

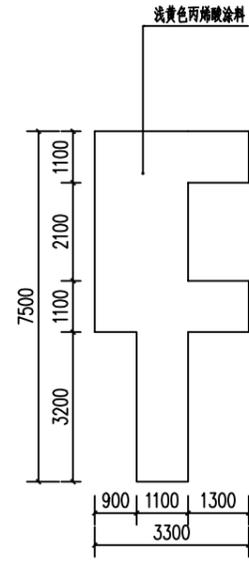

右立面

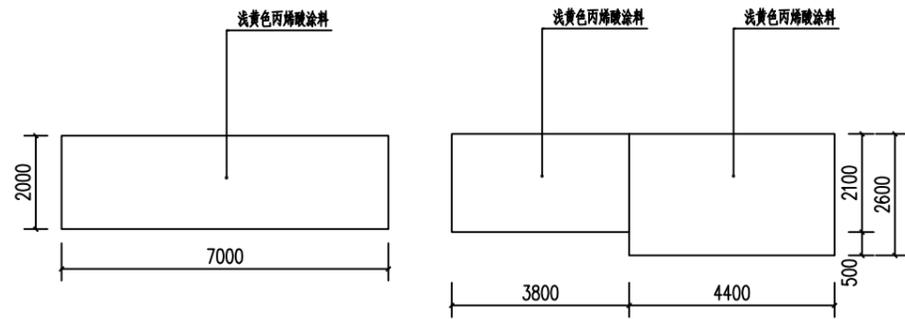

围墙

顾问及合作单位:

韶关市武江区市政综合管理中心

技术负责人	陈沛	
编制人	张洋	
审核人	何珊珊	

设计号:

建设单位: 韶关市武江区市政综合管理中心

工程名称: 教育西路、丹霞大道北等路段围墙改造工程

子项名称:

图名: 38#建筑外立面提质改造施工图

图例:

日期: 2024.06


比例: 1:100

图号: JZ-38


版本号:

图纸阶段: 施工图


版本	日期	审核	备注

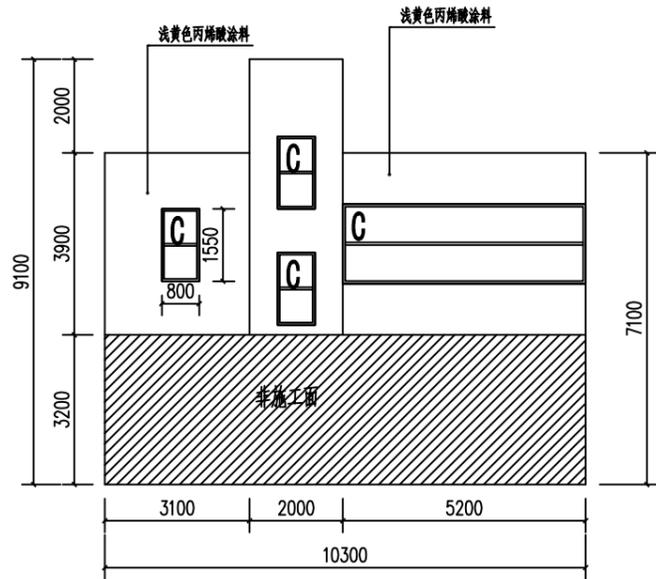

正立面

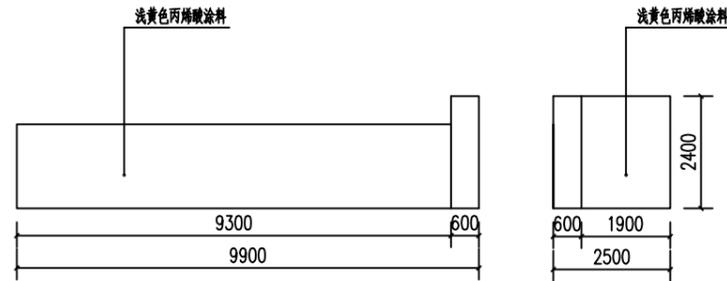

围墙

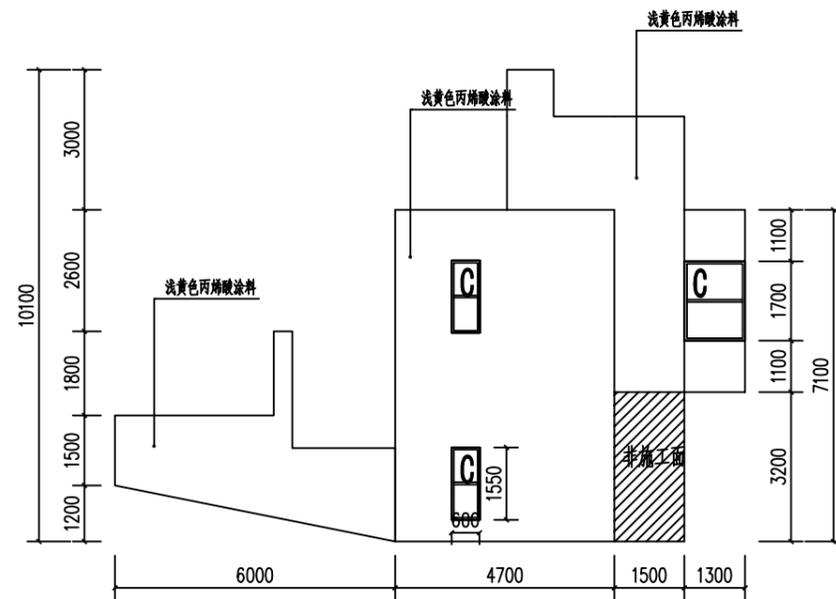

右立面

不得在图纸上量取尺寸施工。
如有任何不详细处，请在施工前与设计师会商。
本工程图纸未经设计单位许可不得用于其他地方。

会 签	
建筑专业	
结构专业	
给排水专业	
暖通专业	
电气专业	

顾问及合作单位:

韶关市武江区市政综合管理中心

技术负责人	陈沛	
编制人	张祥	
审核人	何源顺	

设计号:

建设单位: 韶关市武江区市政综合管理中心

工程名称: 教育西路、丹霞大道北等路段围墙改造工程

子项名称:

图 名: 39#建筑外立面提质改造施工图

图 别:

日 期: 2024.06

比 例: 1:100

图 号: JZ-39

版本号:


图纸阶段: 施工图

版本	日期	审核	备注


不得在图纸上量取尺寸施工。
如有任何不详细处，须在施工前与设计师会商。
本工程图纸未经设计单位许可不得用于其他地方。

会 签

建筑专业		
结构专业		
给排水专业		
暖通专业		
电气专业		

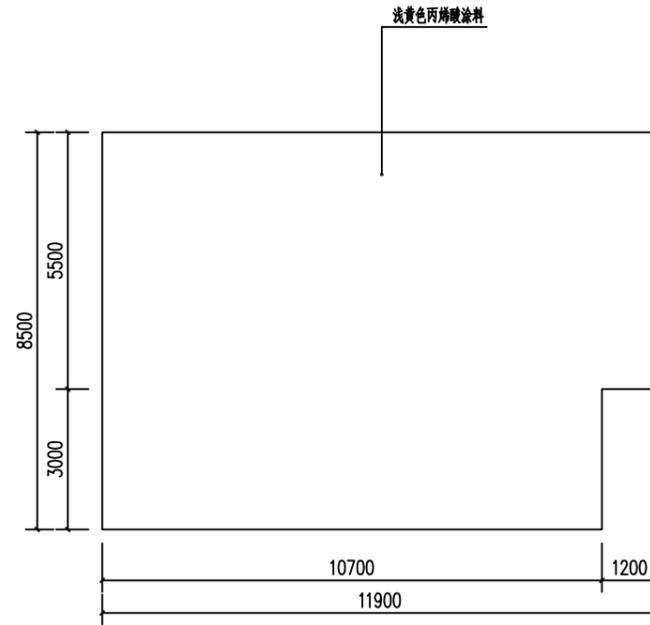

右立面

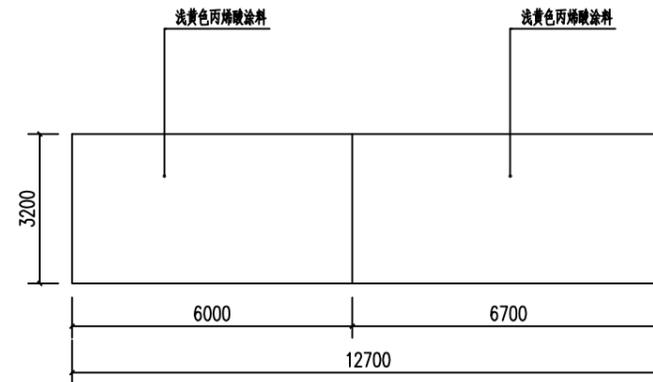

围墙

顾问及合作单位:

韶关市武江区市政综合管理中心

技术负责人	陈沛	
编制人	张祥	
审核人	何志刚	

设计号:

建设单位: 韶关市武江区市政综合管理中心

工程名称: 教育西路、丹霞大道北等路段围墙改造工程

子项名称:

图名: 40#建筑外立面提质改造施工图

图别:

日期: 2024.06


比例: 1:100

图号: JZ-40


版本号:

图纸阶段: 施工图


版本	日期	审核	备注

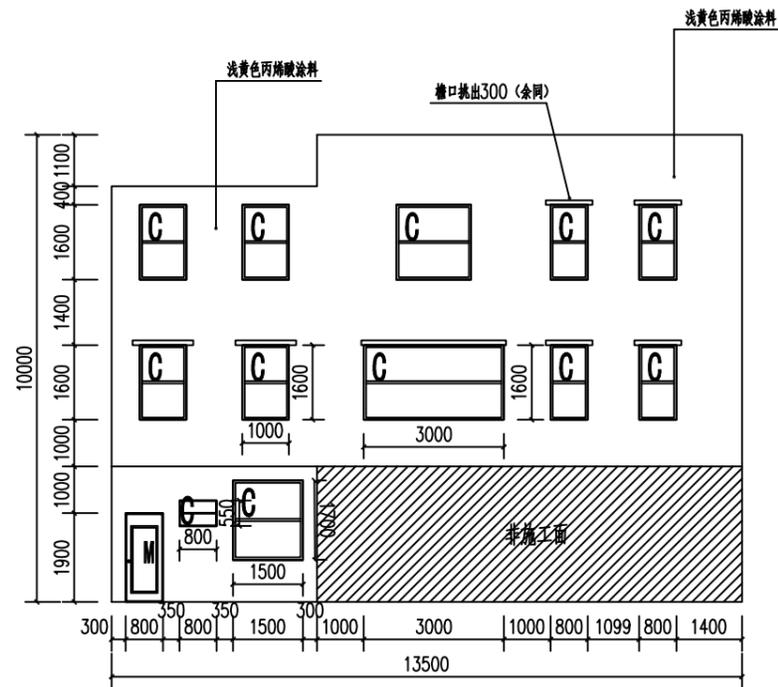


正立面

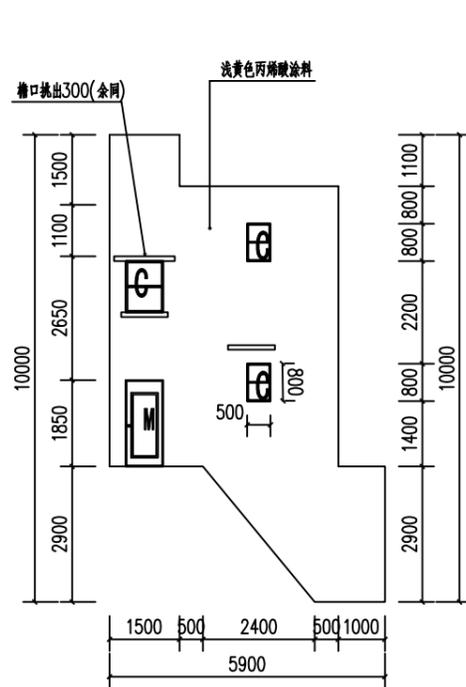


右立面

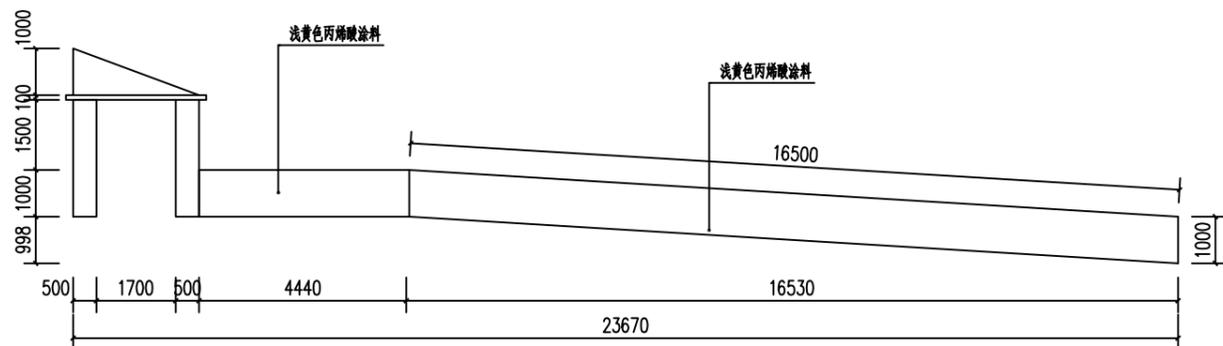

围墙一

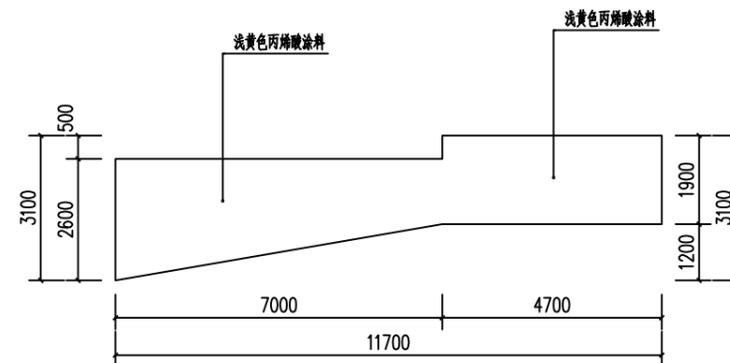

围墙二

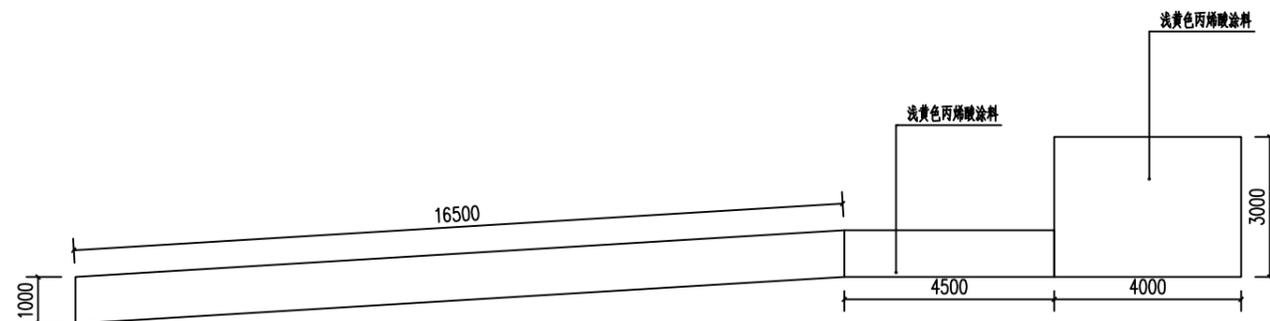

围墙三

不得在图纸上量取尺寸施工。
如有任何不详细处，请在施工前与设计师会商。
本工程图纸未经设计单位许可不得用于其他地方。

会签		
建筑专业		
结构专业		
给排水专业		
暖通专业		
电气专业		

顾问及合作单位:

韶关市武江区市政综合管理中心

技术负责人	陈沛	
编制人	张坤	
审核人	何丽娜	

设计号:

建设单位:

韶关市武江区市政综合管理中心

工程名称:

教育西路、丹霞大道北等路段围墙改造工程

子项名称:

图名:

41#建筑外立面提质改造施工图

图别:

日期: 2024.06

比例: 1:100

图号: JZ-41


版本号:

图纸阶段: 施工图

版本	日期	审核	备注

不得在图纸上量取尺寸施工。
如有任何不详细处，须在施工前与设计师会商。
本工程图纸未经设计单位许可不得用于其他地方。

会 签		
建筑专业		
结构专业		
给排水专业		
暖通专业		
电气专业		

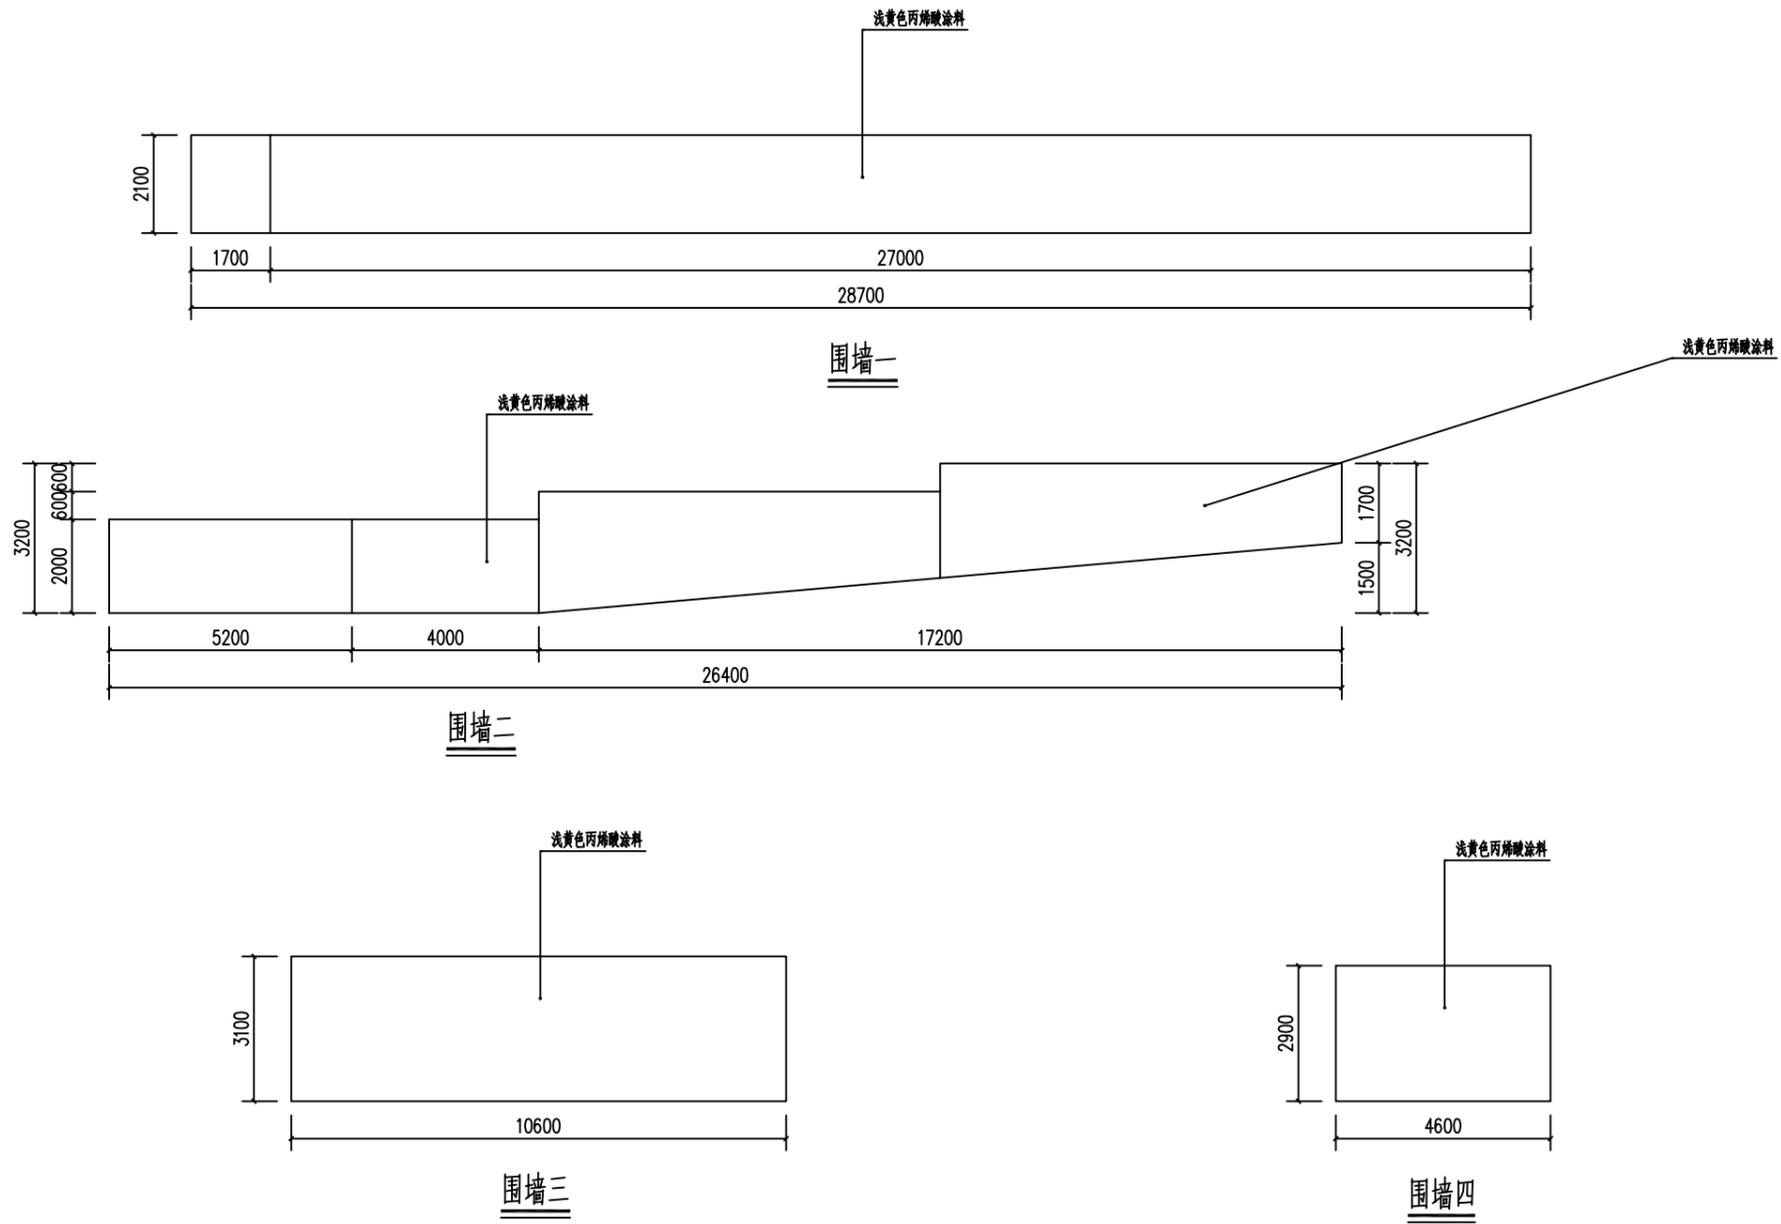

顾问及合作单位:

韶关市武江区市政综合管理中心

技术负责人	陈沛	
编制人	张祥	
审核人	何志刚	

设计号:

建设单位: 韶关市武江区市政综合管理中心

工程名称: 教育西路、丹霞大道北等路段围墙改造工程

子项名称:

图 名: 42#建筑外立面提质改造施工图

图 别:

日 期: 2024.06

比 例: 1:100

图 号: JZ-42


版本号:

图纸阶段: 施工图

版本	日期	审核	备注

不得在图纸上量取尺寸施工。
如有任何不详细处，须在施工前与设计师会商。
本工程图纸未经设计单位许可不得用于其他地方。

会 签		
建筑专业		
结构专业		
给排水专业		
暖通专业		
电气专业		

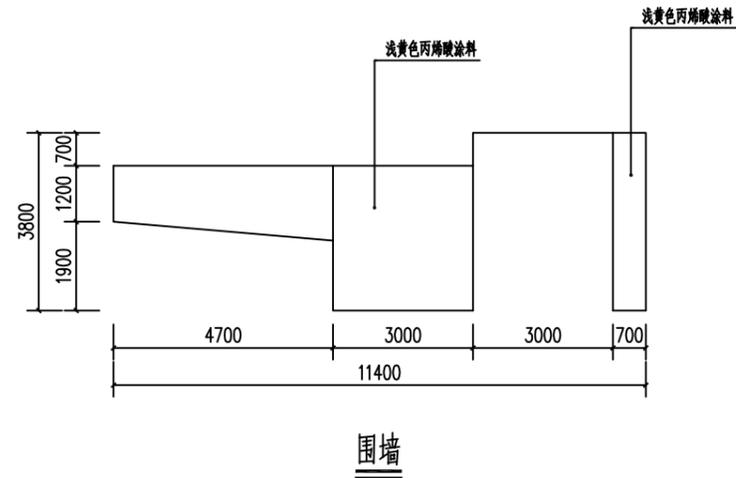

围墙

顾问及合作单位:

韶关市武江区市政综合管理中心

技术负责人	陈沛	
编制人	张祥	
审核人	何源源	

设计号:

建设单位: 韶关市武江区市政综合管理中心

工程名称: 教育西路、丹霞大道北等路段围墙改造工程

子项名称:

图 名: 43#建筑外立面提质改造施工图

图 别:

日 期: 2024.06

比 例: 1:100

图 号: JZ-43


版本号:

图纸阶段: 施工图

版本	日期	审核	备注

不得在图纸上量取尺寸施工。
如有任何不详细处，须在施工前与设计师会商。
本工程图纸未经设计单位许可不得用于其他地方。

会 签		
建筑专业		
结构专业		
给排水专业		
暖通专业		
电气专业		

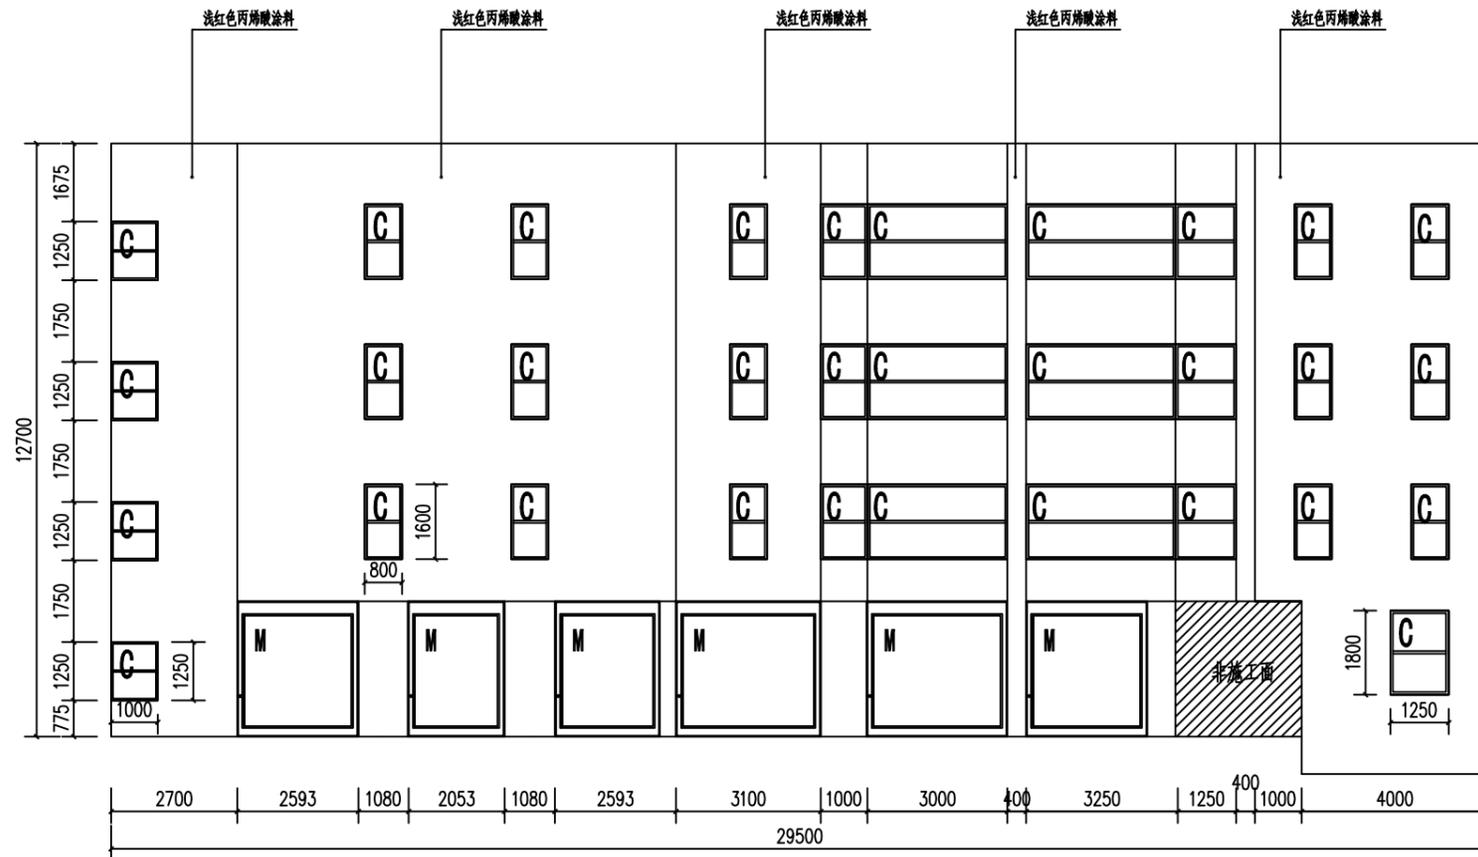

正立面

顾问及合作单位:

韶关市武江区市政综合管理中心

技术负责人	陈沛	
编制人	张坤	
审核人	何耀鹏	

设计号:

建设单位: 韶关市武江区市政综合管理中心

工程名称: 教育西路、丹霞大道北等路段围墙改造工程

子项名称:

图 名: 44#建筑外立面提质改造施工图

图 别:

日 期: 2024.06

比 例: 1:100

图 号: JZ-44

版本号:

图纸阶段: 施工图

版本	日期	审核	备注