

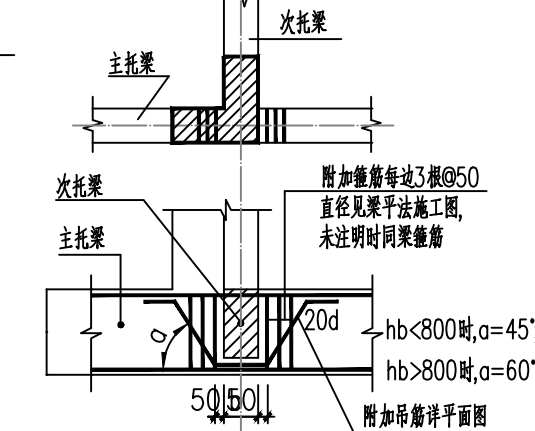
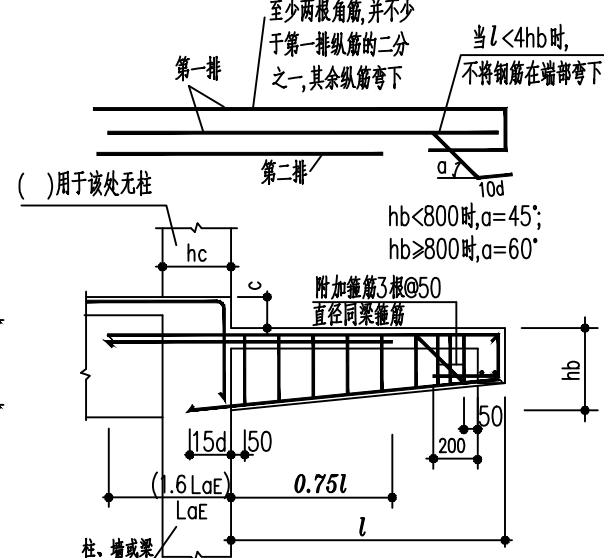
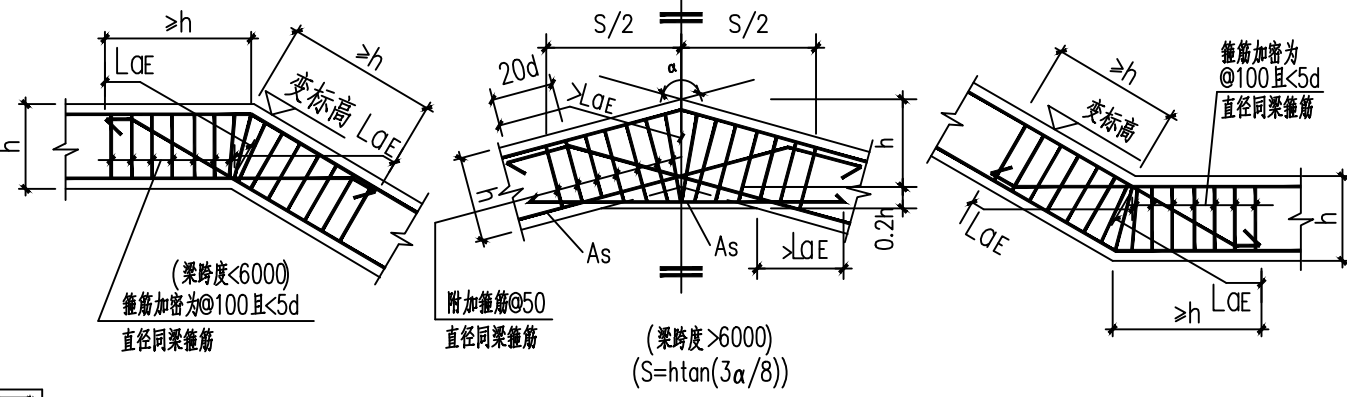
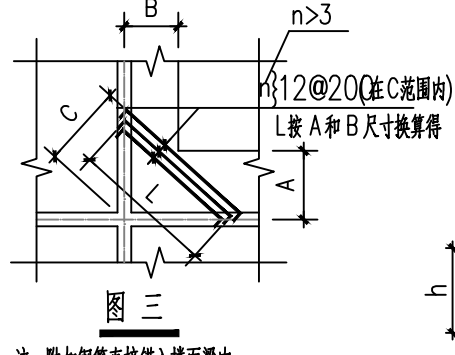



结构总说明(二)

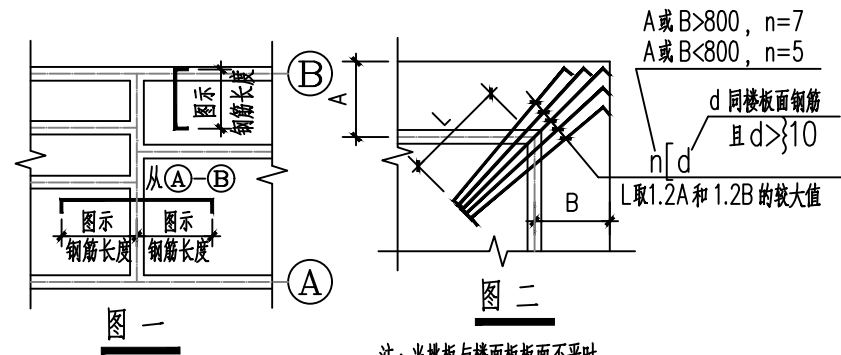


图十二 折梁配筋大样

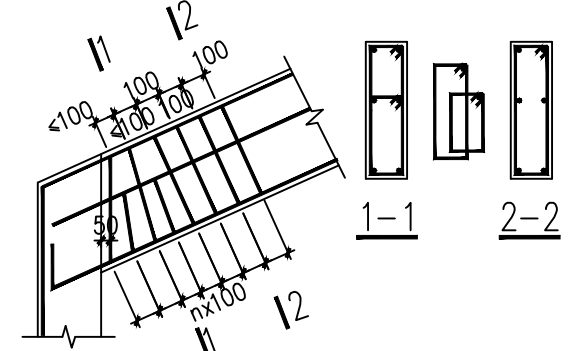


图十四 坡面梁箍筋构造

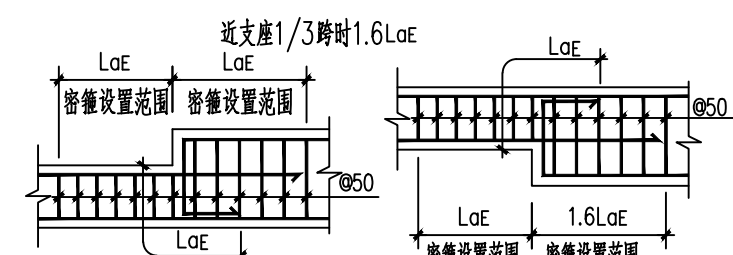


图十三 变截面梁钢筋构造

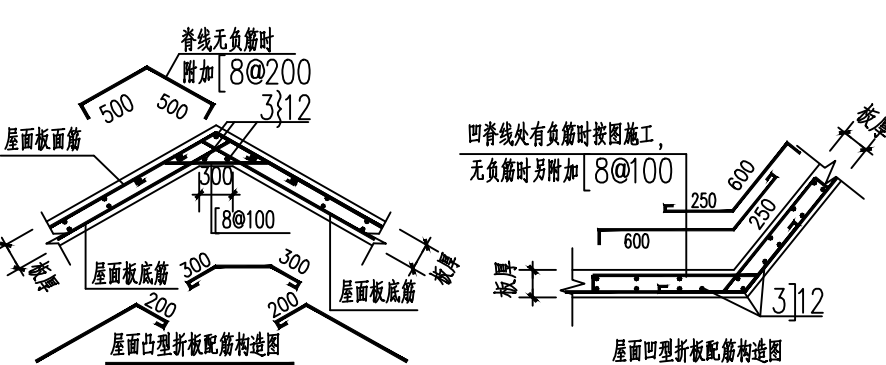


图四 屋面无梁折板钢筋构造

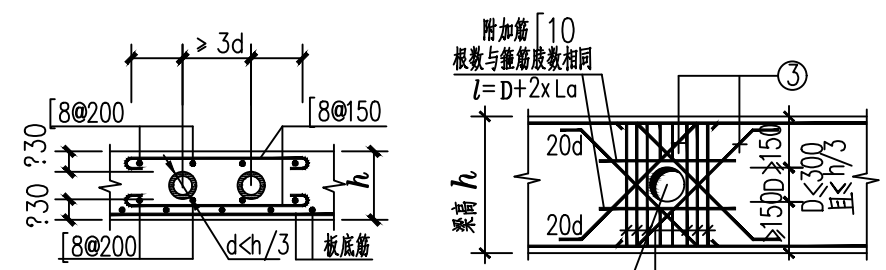


图五 楼板预埋管处附加钢筋图

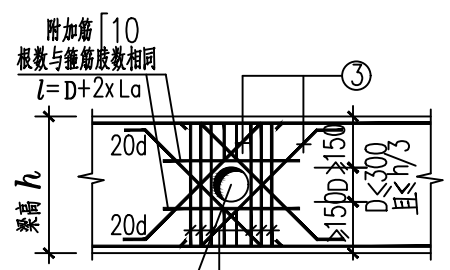


图六 梁上孔洞加强筋布置图

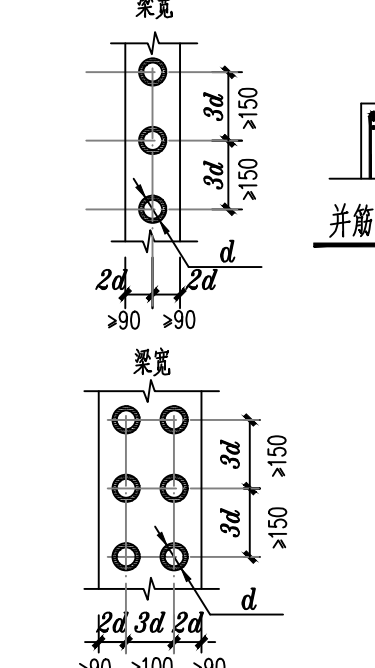


图七 梁上竖直埋管间距平面图

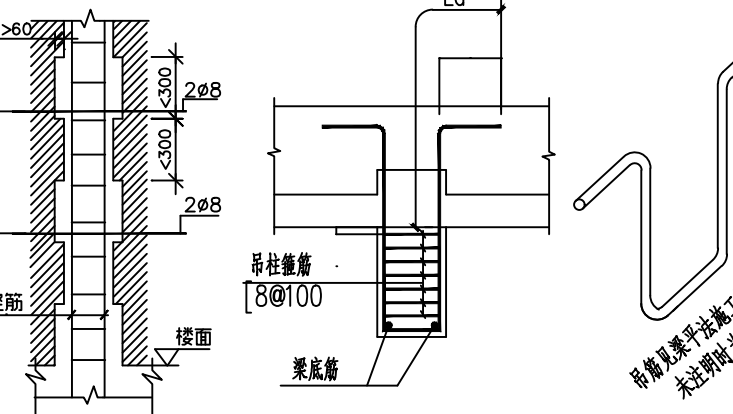


图十五 交叉梁梁底有高差时吊柱做法

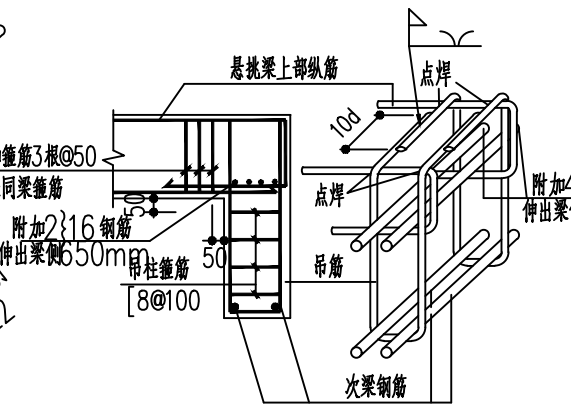


图十六 悬挑端部次梁比悬挑梁低时吊柱做法

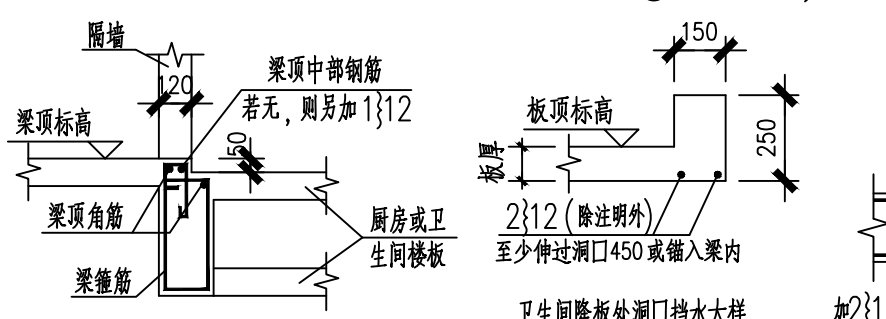


图八 卫生间梁板构造

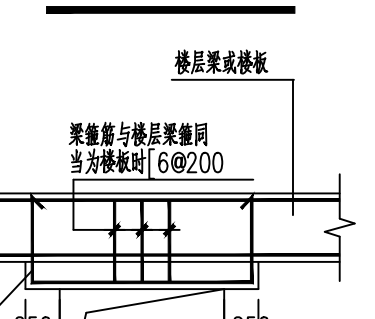


图九

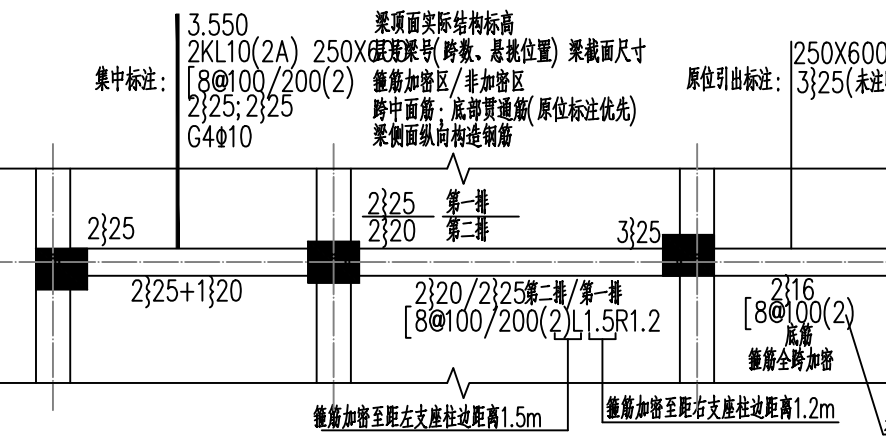


图十 平面注写方式示例

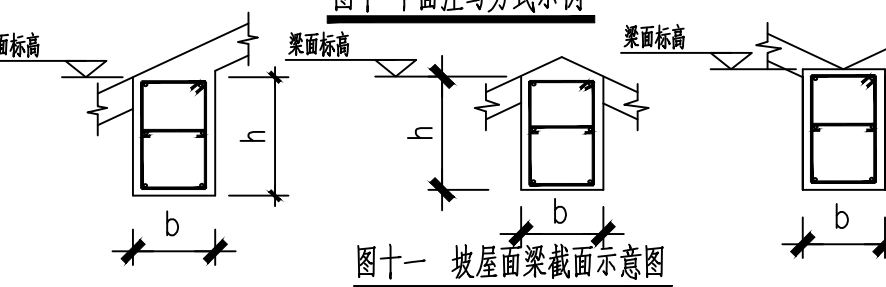


图十一 坡屋面梁截面示意图

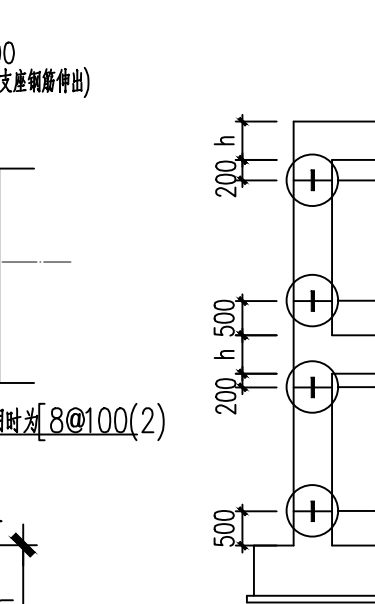


图十八 地下室外侧板施工缝示意图 (h为梁板最大高度)

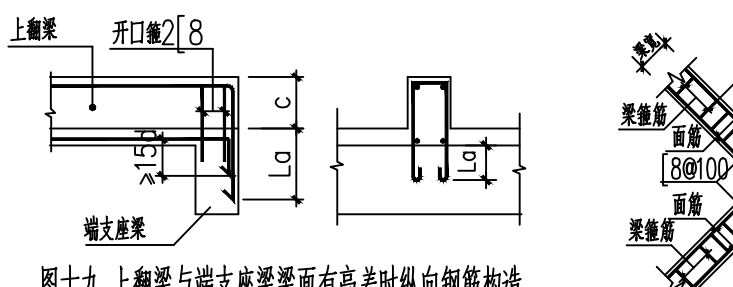


图十九 上翻梁与端支座梁面有高差时纵向钢筋构造

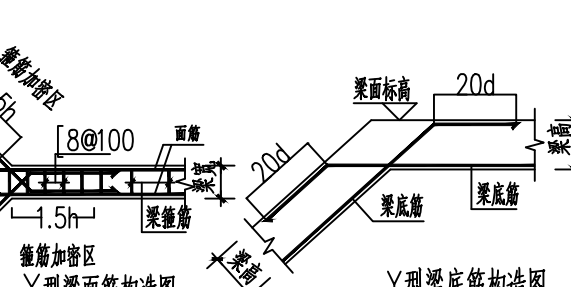


图十七 Y形梁钢筋构造

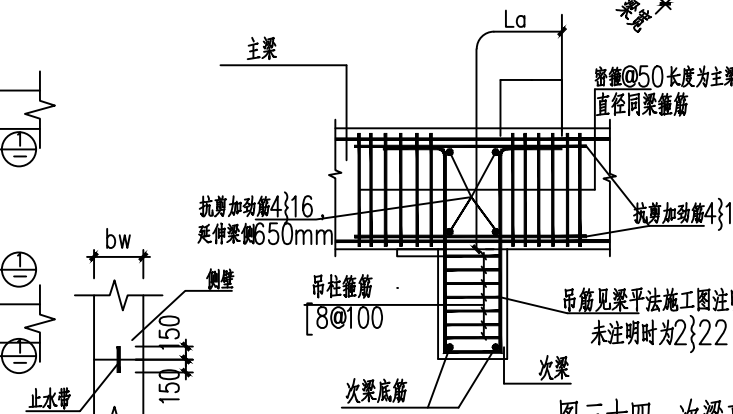


图三十四 次梁高度大于主梁高度时构造

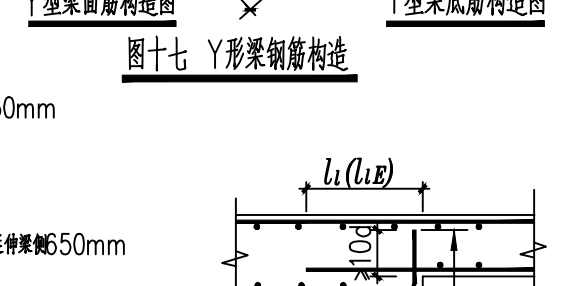


图二十六 不同墙厚钢筋连接图

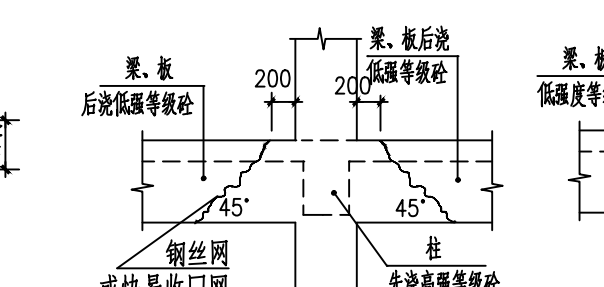


图二十四 梁端柱砼强度等级不同构造(一)

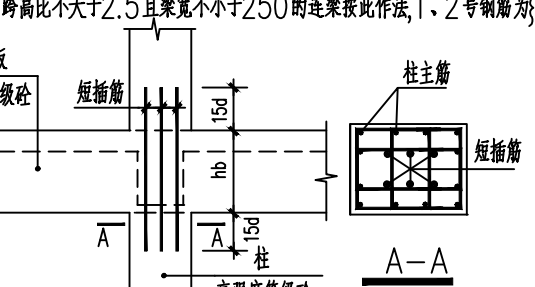


图二十五 梁柱砼强度等级不同构造(二)

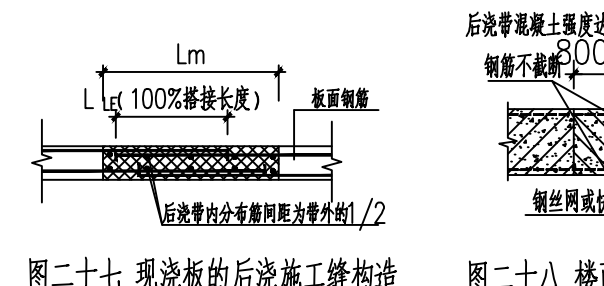

图二十七 现浇板的后浇施工缝构造

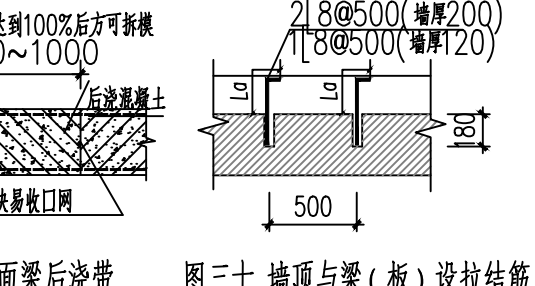

图二十八 楼面梁后浇带

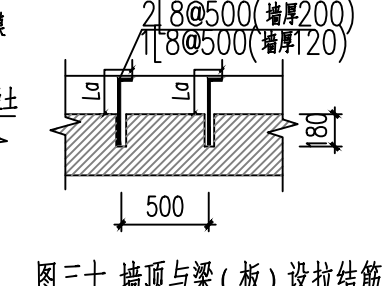

图三十 墙顶与梁(板)设拉结筋

■ 会签 Joint Check up

总图	暖通
规划	电气
建筑	园林
结构	种植
给排水	

■ 备注 Notes

* 本图纸的版权、属国设计有限公司所有。
严禁用于本工程以外范围。
* 本图纸需手统齐全方可用于施工。

■ 平面示意 Plane Diagram

■ 单位出图章 Company Seal

■ 签署

项目负责人 Tong Pin	左伟	李永
专业负责人 Chief	李永	李永
审定 Approved	朴敏	朴敏
审核 Examined	李永	李永
校对 Checked	刘良	刘良
设计 Designed	张志勇	张志勇

■ 建设单位

仁化县丹霞旅游经济开发区管理委员会

■ 工程名称

仁化县丹霞旅游经济开发区管理委员会
仁化县丹霞旅游经济开发区管理委员会
仁化县丹霞旅游经济开发区管理委员会

■ 子项目名称

雨水收集池

■ 图纸名称

结构总说明(二)

工程号 Pjt. No.	图号 Dwg. No.	结-02
专业 Dept.	结构	阶段 Stage
比例 Scale	1:150	日期 Date
版次 Ver.		备注 Remarks