



1-1剖面图

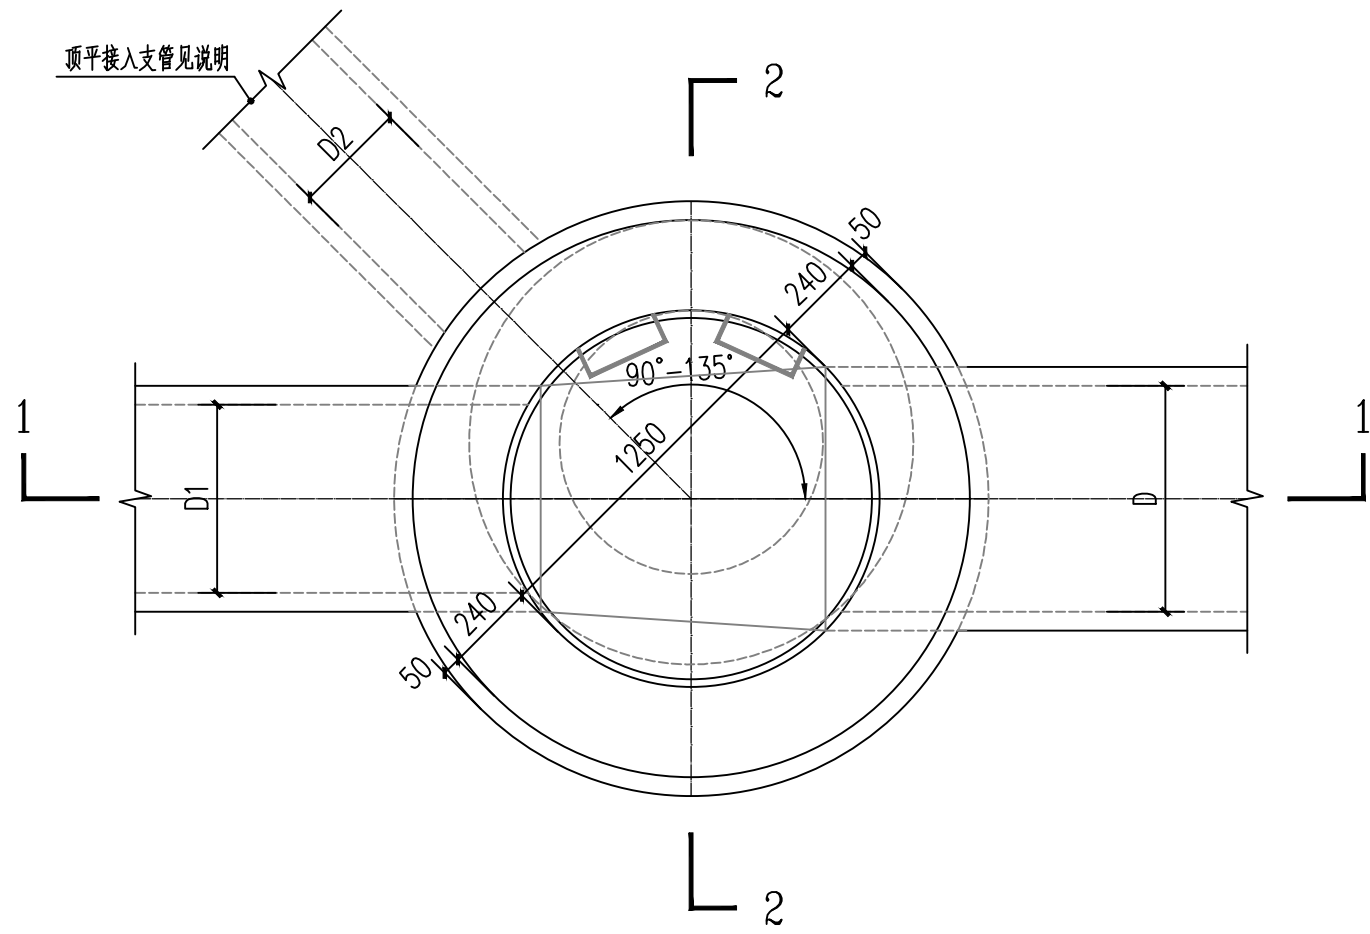

雨水沉沙井平面图

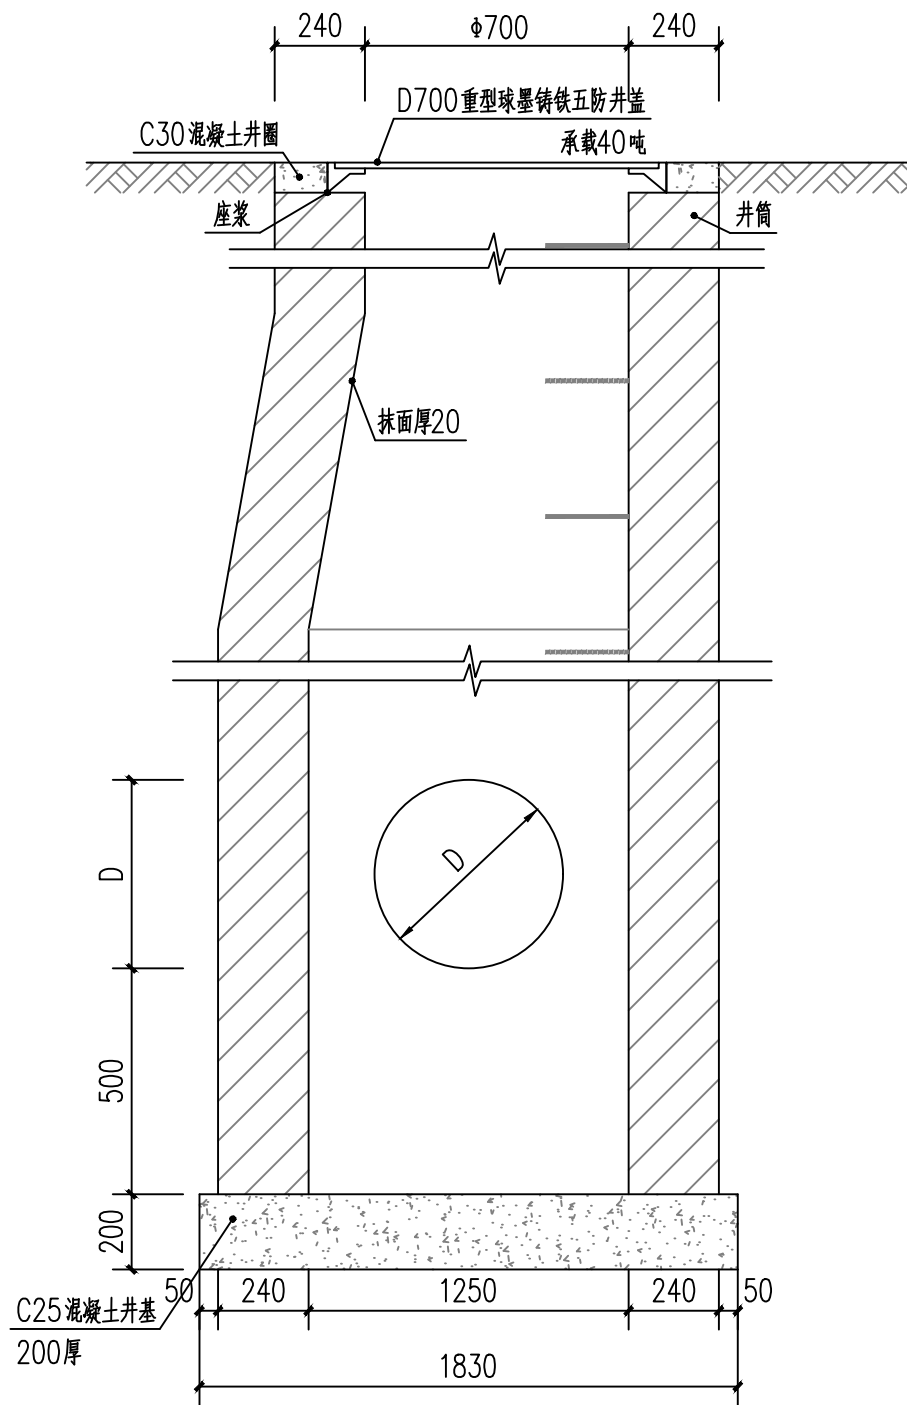

2-2剖面图

说明:

- 1.单位: mm。
- 2.井墙用M7.5水泥砂浆Mu10砖。
- 3.抹面、勾缝、座浆、抹三角灰均用1:2防水水泥砂浆。
- 4.沉沙区深度500。

会 签 Joint Check up

总图		暖通	
规划		电气	
建筑		园林	
结构		种植	
给排水			

备 注 Notes

\* 本图纸的版权,属国昇设计有限责任公司所有。  
严禁用于本工程以外范围。

\* 本图纸需手续齐全方可用于施工。

平面示意 Plane Diagram



国昇设计有限责任公司

Guosheng Design Co., Ltd.

建筑行业 (建筑工程)	甲级	A161013216
建筑行业 (市政工程)	甲级	A161013216
建筑行业 (道路工程)	甲级	A161013216
建筑行业 (给排水工程)	甲级	A161013216
建筑行业 (暖通空调工程)	甲级	A161013216
建筑行业 (电气照明工程)	甲级	A161013216
建筑行业 (人防工程)	甲级	A161013216
建筑行业 (消防设施工程)	甲级	A161013216
建筑行业 (装饰装修工程)	甲级	A161013216
建筑行业 (园林绿化工程)	甲级	A161013216
建筑行业 (环境工程)	甲级	A161013216
建筑行业 (岩土工程)	甲级	A161013216
建筑行业 (海洋工程)	甲级	A161013216
建筑行业 (航空工程)	甲级	A161013216
建筑行业 (航天工程)	甲级	A161013216
建筑行业 (核工程)	甲级	A161013216
建筑行业 (船舶工程)	甲级	A161013216
建筑行业 (兵器工程)	甲级	A161013216
建筑行业 (航空工程)	甲级	A161013216
建筑行业 (航天工程)	甲级	A161013216
建筑行业 (核工程)	甲级	A161013216
建筑行业 (船舶工程)	甲级	A161013216
建筑行业 (兵器工程)	甲级	A161013216

签 署

项目负责人 Item Prin	左 伟	张伟
专业负责人 Chief	郑艳秋	郑艳秋
审 定 Approved	朴 敏	朴敏
审核 Examined	王亚东	王亚东
校对 Checked	王 艳	王艳
设计 Designed	欧 俊	欧俊

建设单位

仁化县丹霞旅游经济开发试验区管理委员会

工程名称

仁化产业转移工业园区基础建设(二期)  
仁化县产业转移工业园区标准厂房建设项目(六期)  
之周田片区XZD-2地块7号和8号厂房改造项目

子项名称

图纸名称

雨水井大样图

工程号 Pjt. No.		图 号 Dwg. No.	SS-09
专 业 Dept.	给排水	阶 段 Stage	施工图
比 例 Scale	1:100	日 期 Date	2026. 03
版 次 Ver.	01	备 注 Remark	