

合作单位:

图纸用途:

所有图纸皆为本公司的财产,未经许可不准复制,施工单位应校对现场尺寸并向建筑师报告错漏,此图未经建筑师签名不许用作施工。

平面位置示意 Key Plan

附注

注册章 Stamp for Certified

工程设计出图专用章 Stamp for
Engineering Design

建设单位 Client

始兴县司前镇人民政府

工程名称	Proj. Name
------	------------

子项名称 Sub-Proj. Name

審定

Approved
宋 林

4	12
Examined	

Project Architect

专业负责

Special Field in Char	
k	$\mathbb{F}_q$
1	$\mathbb{F}_2$
2	$\mathbb{F}_3$
3	$\mathbb{F}_4$
4	$\mathbb{F}_5$
5	$\mathbb{F}_7$
6	$\mathbb{F}_8$
7	$\mathbb{F}_9$
8	$\mathbb{F}_{11}$
9	$\mathbb{F}_{13}$
10	$\mathbb{F}_{16}$
11	$\mathbb{F}_{17}$
12	$\mathbb{F}_{19}$
13	$\mathbb{F}_{23}$
14	$\mathbb{F}_{25}$
15	$\mathbb{F}_{29}$
16	$\mathbb{F}_{31}$
17	$\mathbb{F}_{37}$
18	$\mathbb{F}_{41}$
19	$\mathbb{F}_{43}$
20	$\mathbb{F}_{47}$
21	$\mathbb{F}_{53}$
22	$\mathbb{F}_{59}$
23	$\mathbb{F}_{61}$
24	$\mathbb{F}_{67}$
25	$\mathbb{F}_{71}$
26	$\mathbb{F}_{73}$
27	$\mathbb{F}_{79}$
28	$\mathbb{F}_{83}$
29	$\mathbb{F}_{89}$
30	$\mathbb{F}_{97}$
31	$\mathbb{F}_{101}$
32	$\mathbb{F}_{103}$
33	$\mathbb{F}_{107}$
34	$\mathbb{F}_{113}$
35	$\mathbb{F}_{127}$
36	$\mathbb{F}_{131}$
37	$\mathbb{F}_{137}$
38	$\mathbb{F}_{149}$
39	$\mathbb{F}_{151}$
40	$\mathbb{F}_{157}$
41	$\mathbb{F}_{163}$
42	$\mathbb{F}_{167}$
43	$\mathbb{F}_{173}$
44	$\mathbb{F}_{179}$
45	$\mathbb{F}_{181}$
46	$\mathbb{F}_{187}$
47	$\mathbb{F}_{191}$
48	$\mathbb{F}_{193}$
49	$\mathbb{F}_{197}$
50	$\mathbb{F}_{199}$
51	$\mathbb{F}_{211}$
52	$\mathbb{F}_{223}$
53	$\mathbb{F}_{227}$
54	$\mathbb{F}_{233}$
55	$\mathbb{F}_{239}$
56	$\mathbb{F}_{241}$
57	$\mathbb{F}_{251}$
58	$\mathbb{F}_{257}$
59	$\mathbb{F}_{263}$
60	$\mathbb{F}_{269}$
61	$\mathbb{F}_{271}$
62	$\mathbb{F}_{277}$
63	$\mathbb{F}_{281}$
64	$\mathbb{F}_{283}$
65	$\mathbb{F}_{287}$
66	$\mathbb{F}_{293}$
67	$\mathbb{F}_{299}$
68	$\mathbb{F}_{307}$
69	$\mathbb{F}_{311}$
70	$\mathbb{F}_{313}$
71	$\mathbb{F}_{317}$
72	$\mathbb{F}_{323}$
73	$\mathbb{F}_{329}$
74	$\mathbb{F}_{331}$
75	$\mathbb{F}_{337}$
76	$\mathbb{F}_{347}$
77	$\mathbb{F}_{353}$
78	$\mathbb{F}_{359}$
79	$\mathbb{F}_{367}$
80	$\mathbb{F}_{373}$
81	$\mathbb{F}_{379}$
82	$\mathbb{F}_{383}$
83	$\mathbb{F}_{389}$
84	$\mathbb{F}_{397}$
85	$\mathbb{F}_{401}$
86	$\mathbb{F}_{409}$
87	$\mathbb{F}_{419}$
88	$\mathbb{F}_{421}$
89	$\mathbb{F}_{431}$
90	$\mathbb{F}_{433}$
91	$\mathbb{F}_{437}$
92	$\mathbb{F}_{443}$
93	$\mathbb{F}_{449}$
94	$\mathbb{F}_{457}$
95	$\mathbb{F}_{461}$
96	$\mathbb{F}_{463}$
97	$\mathbb{F}_{467}$
98	$\mathbb{F}_{473}$
99	$\mathbb{F}_{479}$
100	$\mathbb{F}_{487}$
101	$\mathbb{F}_{491}$
102	$\mathbb{F}_{499}$
103	$\mathbb{F}_{503}$
104	$\mathbb{F}_{509}$
105	$\mathbb{F}_{517}$
106	$\mathbb{F}_{521}$
107	$\mathbb{F}_{523}$
108	$\mathbb{F}_{527}$
109	$\mathbb{F}_{533}$
110	$\mathbb{F}_{539}$
111	$\mathbb{F}_{547}$
112	$\mathbb{F}_{557}$
113	$\mathbb{F}_{563}$
114	$\mathbb{F}_{569}$
115	$\mathbb{F}_{571}$
116	$\mathbb{F}_{577}$
117	$\mathbb{F}_{587}$
118	$\mathbb{F}_{593}$
119	$\mathbb{F}_{599}$
120	$\mathbb{F}_{607}$
121	$\mathbb{F}_{613}$
122	$\mathbb{F}_{617}$
123	$\mathbb{F}_{619$

Design Checked

设计
Design

制 图

Drawn

图纸名称 Drawing tit

三层消防

— 2811474


2022	8/22	24-7
------	------	------

DWG. STYLE	施工
图例	

Design NO.

图号	RS-
----	-----

$(\mathcal{M}(i, M),$	...
-----------------------	-----

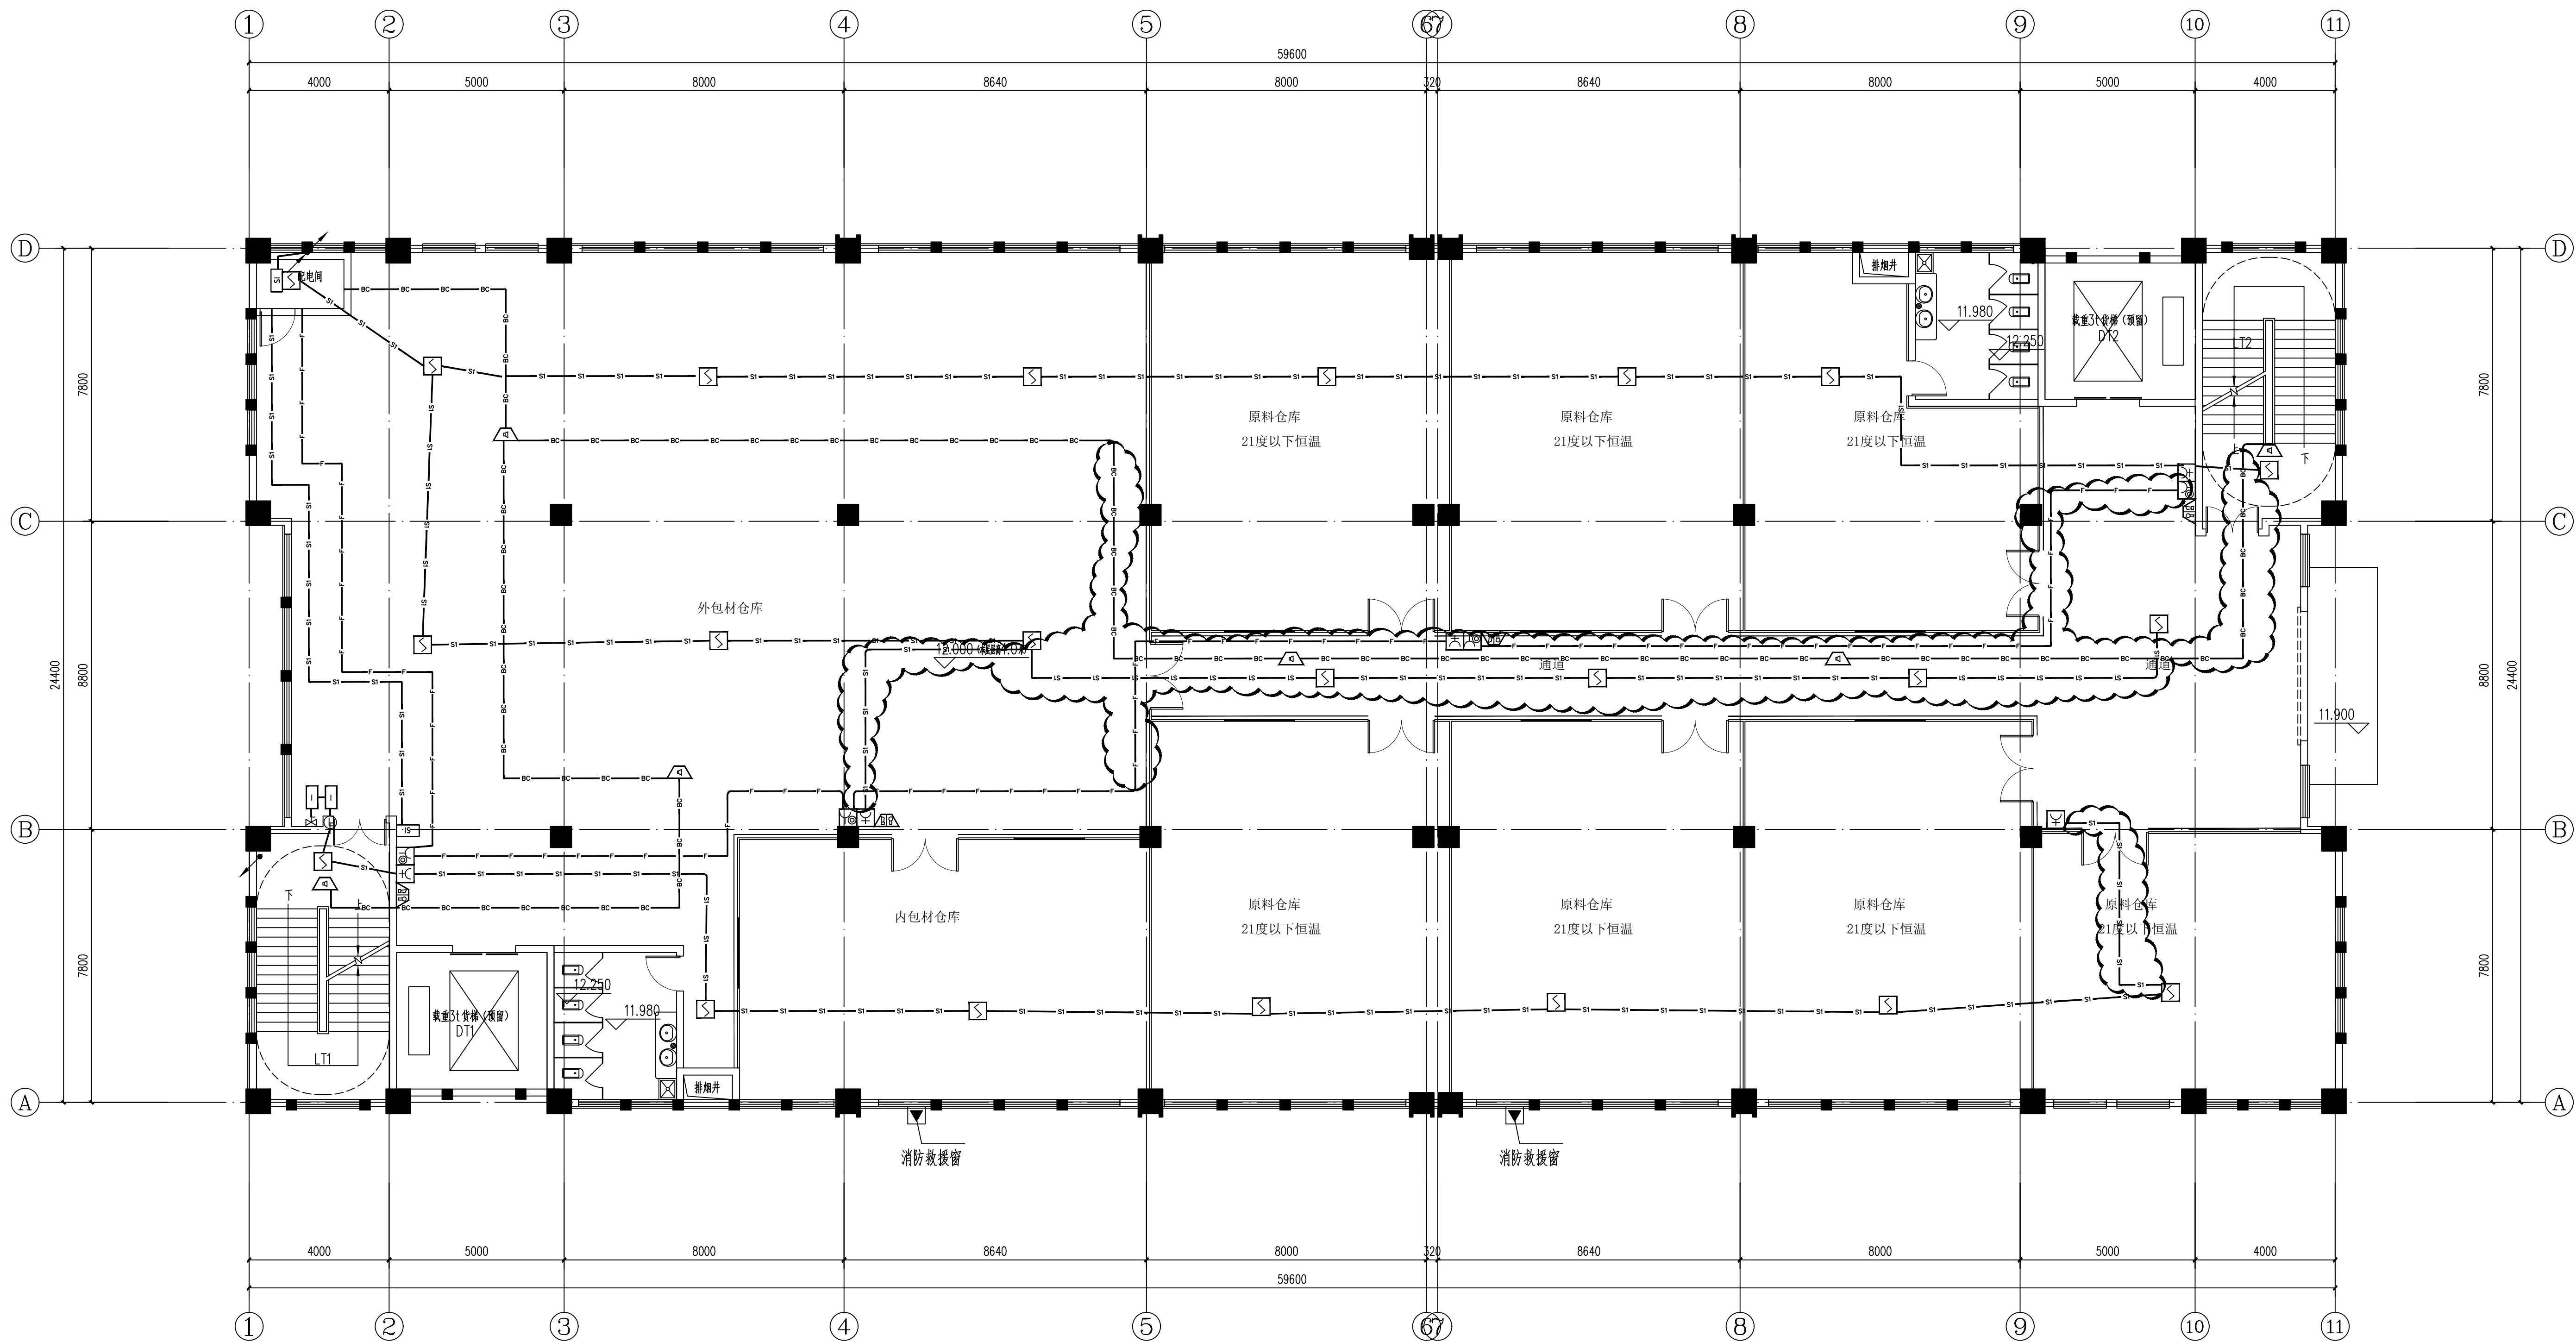

三层消防自动报警平面图

1:100

本层建筑面积: 1453.88m²

云线范围新增烟感消火栓按钮声光报警器及线路