



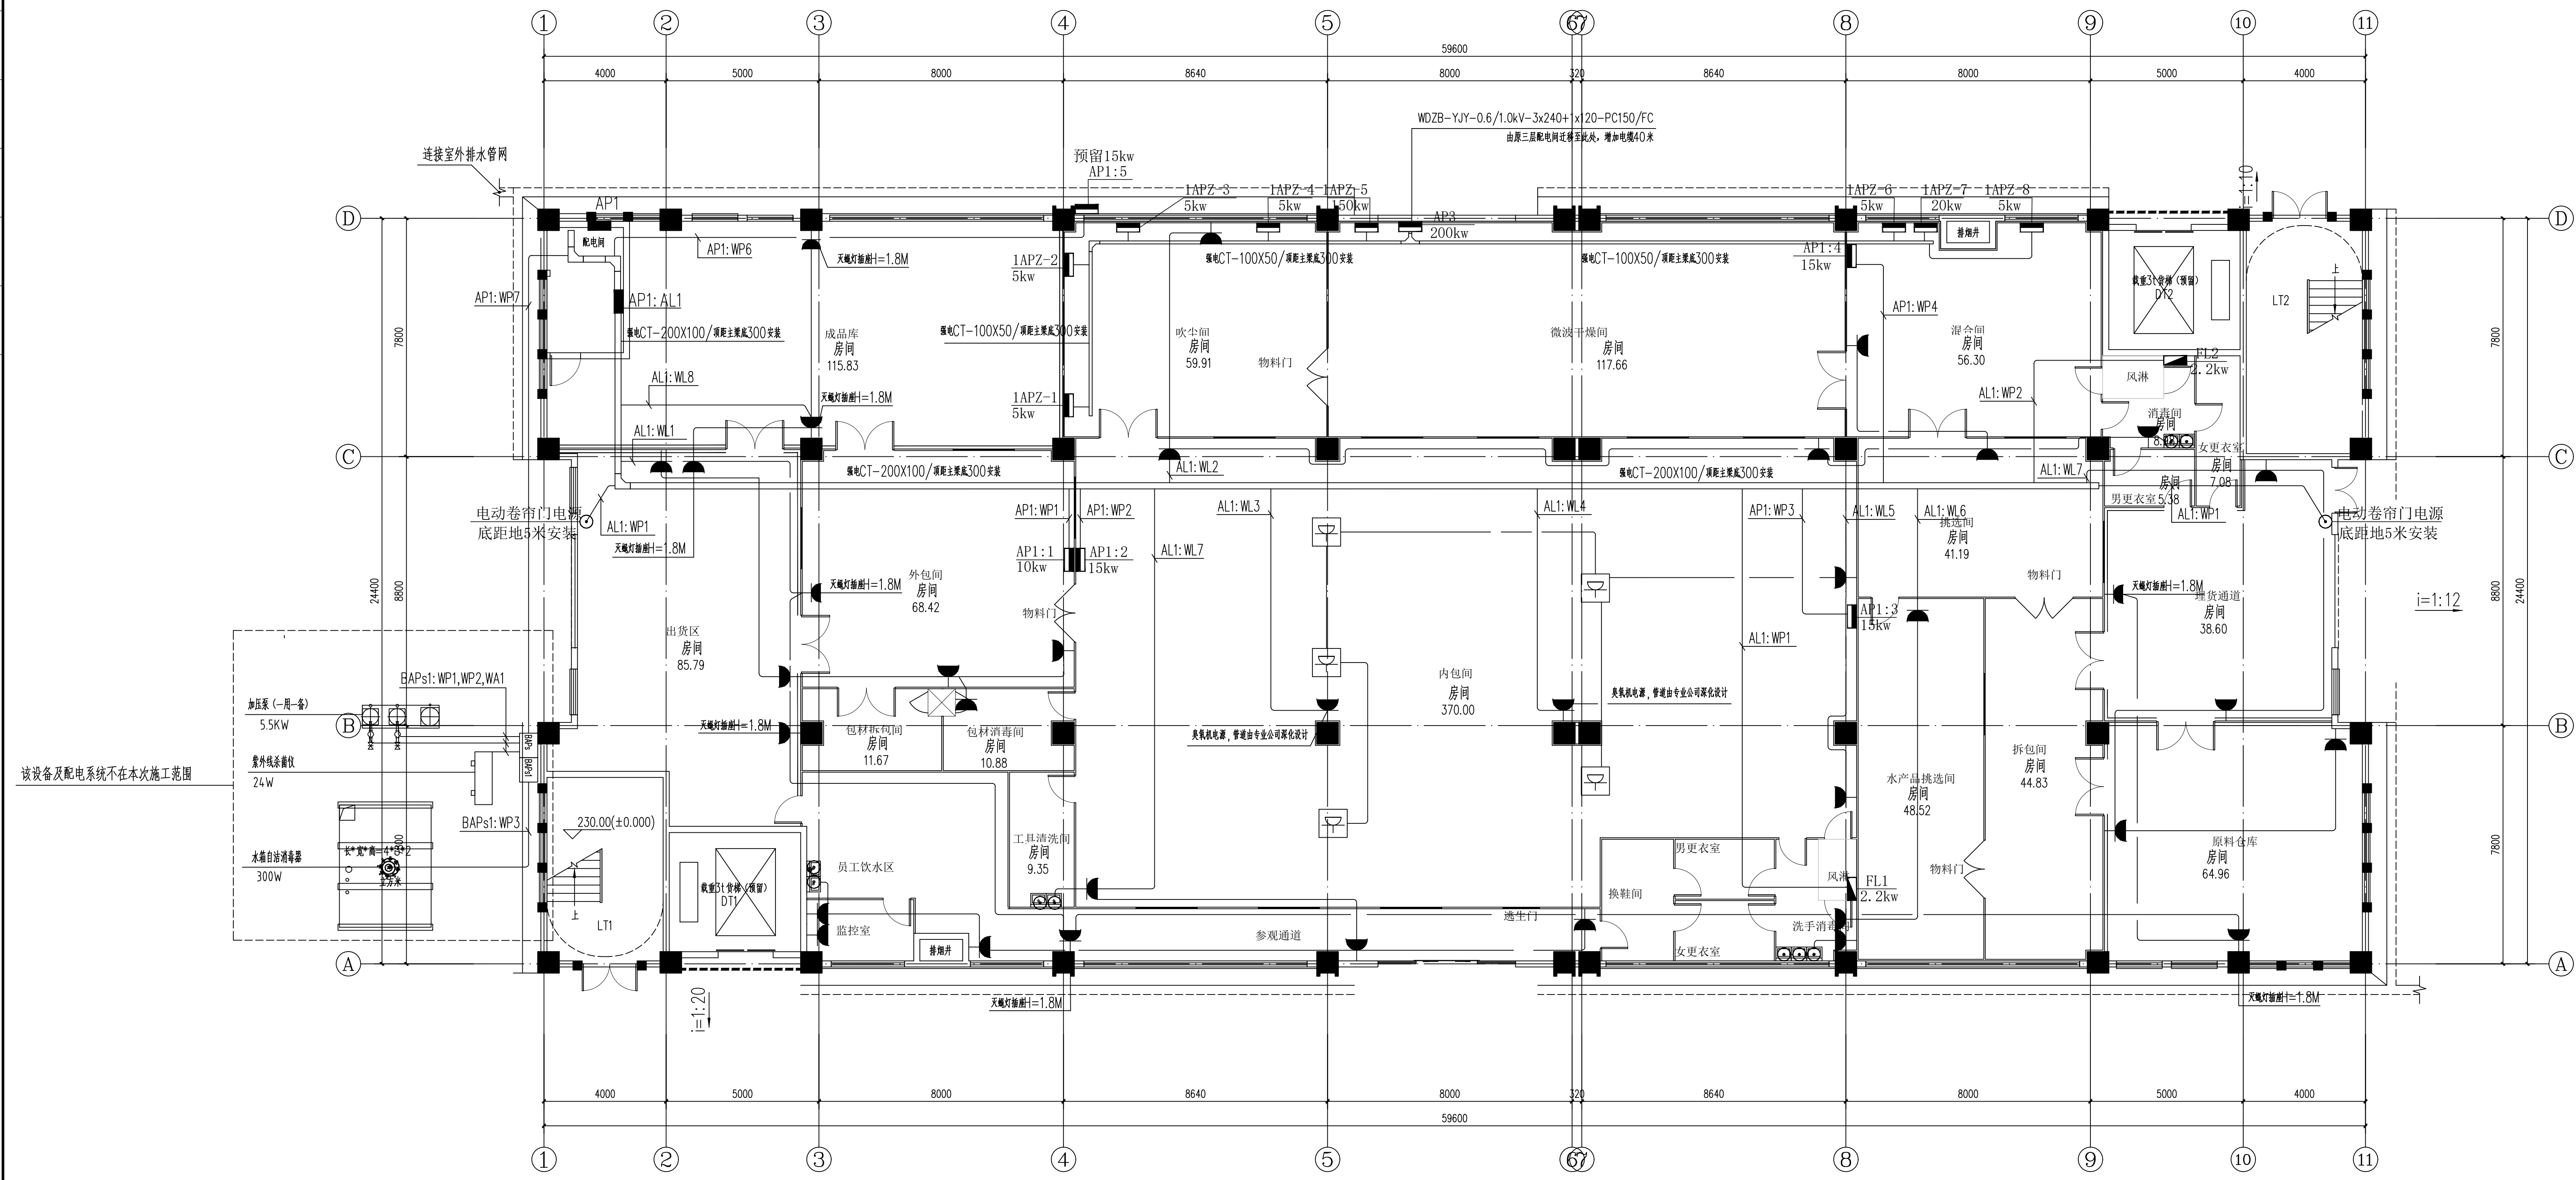

一层插座平面图 1:100

本层建筑面积: 1453.88m²
本栋建筑面积: 4569.82m²

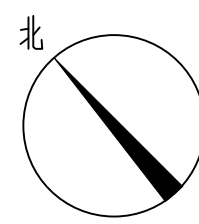

IP DESIGN WHAMPOA 广州黄埔建筑设计院有限公司 GUANGZHOU HUANGPU ARCHITECTURAL DESIGN INSTITUTE CO., LTD. ☒ 建筑工程设计甲级证书号：A244018920 ☒ 城乡规划编制乙级证书号：粤自资规乙字22440022 ☒ 工程勘察设计乙级证书号：B244056666 ☒ 市政行业设计乙级证书号：A244018920 ☒ 风景园林设计乙级证书号：A244018920					
合作单位：					
图纸用途： 所有图纸皆为本公司财产，未经许可不准复制或施工单位应严格按图施工，否则造成质量事故损失，由该单位自行承担全部责任。					
平面位置示意 Key Plan					
附注：					
注册章 Stamp for Certified					
工程设计出图专用章 Stamp for Engineering Design					
建设单位 Client 兴宁市司前镇人民政府					
工程名称 Proj. Name 司前原切片厂标准厂房配套工程项目					
子项名称 Sub-Proj. Name					
审 定 Approved 审 核 Examined 项目负责人 Proj. Architect 专业负责 Special Field in Charge 校 对 Design Checked 设 计 Design 制 图 Draw		李招贵 吴伟民 韦 奔 许业超 许业超 罗若耀			
图底名称 Drawing title 一层插座平面图					
编 别 NO. & STYLE 设计编号 (Design NO.) 图 号 (Fig. No.)		施 工 图 DS-08		专 业 Discipline 比 例 Scale 日 期 Date	
				电气 1:100 2025.04	