



图纸用途:

所有图纸皆为本公司的财产,未经许可不准复制,施工单位应校对现场尺寸并向建筑师报告错漏,此图未经建筑师签名不许用作施工。

平面位置示意 Key Plan

附注:

注册章 Stamp for Certified

工程设计出图专用章 Stamp for
Engineering Design

建设单位 Client

始兴县司前镇人民政府

工程名称	Proj. Name
------	------------

子项名称	Sub-Proj. Name
1. 项目背景	1. Project Background
2. 项目目标	2. Project Objectives
3. 项目范围	3. Project Scope
4. 项目组织	4. Project Organization
5. 项目计划	5. Project Plan
6. 项目执行	6. Project Execution
7. 项目监控	7. Project Monitoring
8. 项目收尾	8. Project Closure

審定

Approved
定 核

Examiner	_____
Reviewed	_____

Proj. Architect

专业负责

Special Field in Char	
$\mathbb{F}_q$	$\mathbb{F}_q$

Design Checked

Design

制 图

图 纸 名 称 Drawing title

一层原有应急照明拆除平面图


图 别	施工
-----	----

DWG. STYLE	施工
设计编号	

Design NO.	
------------	--

DEC 30 1975	DS-
-------------	-----

100%	0%
------	----

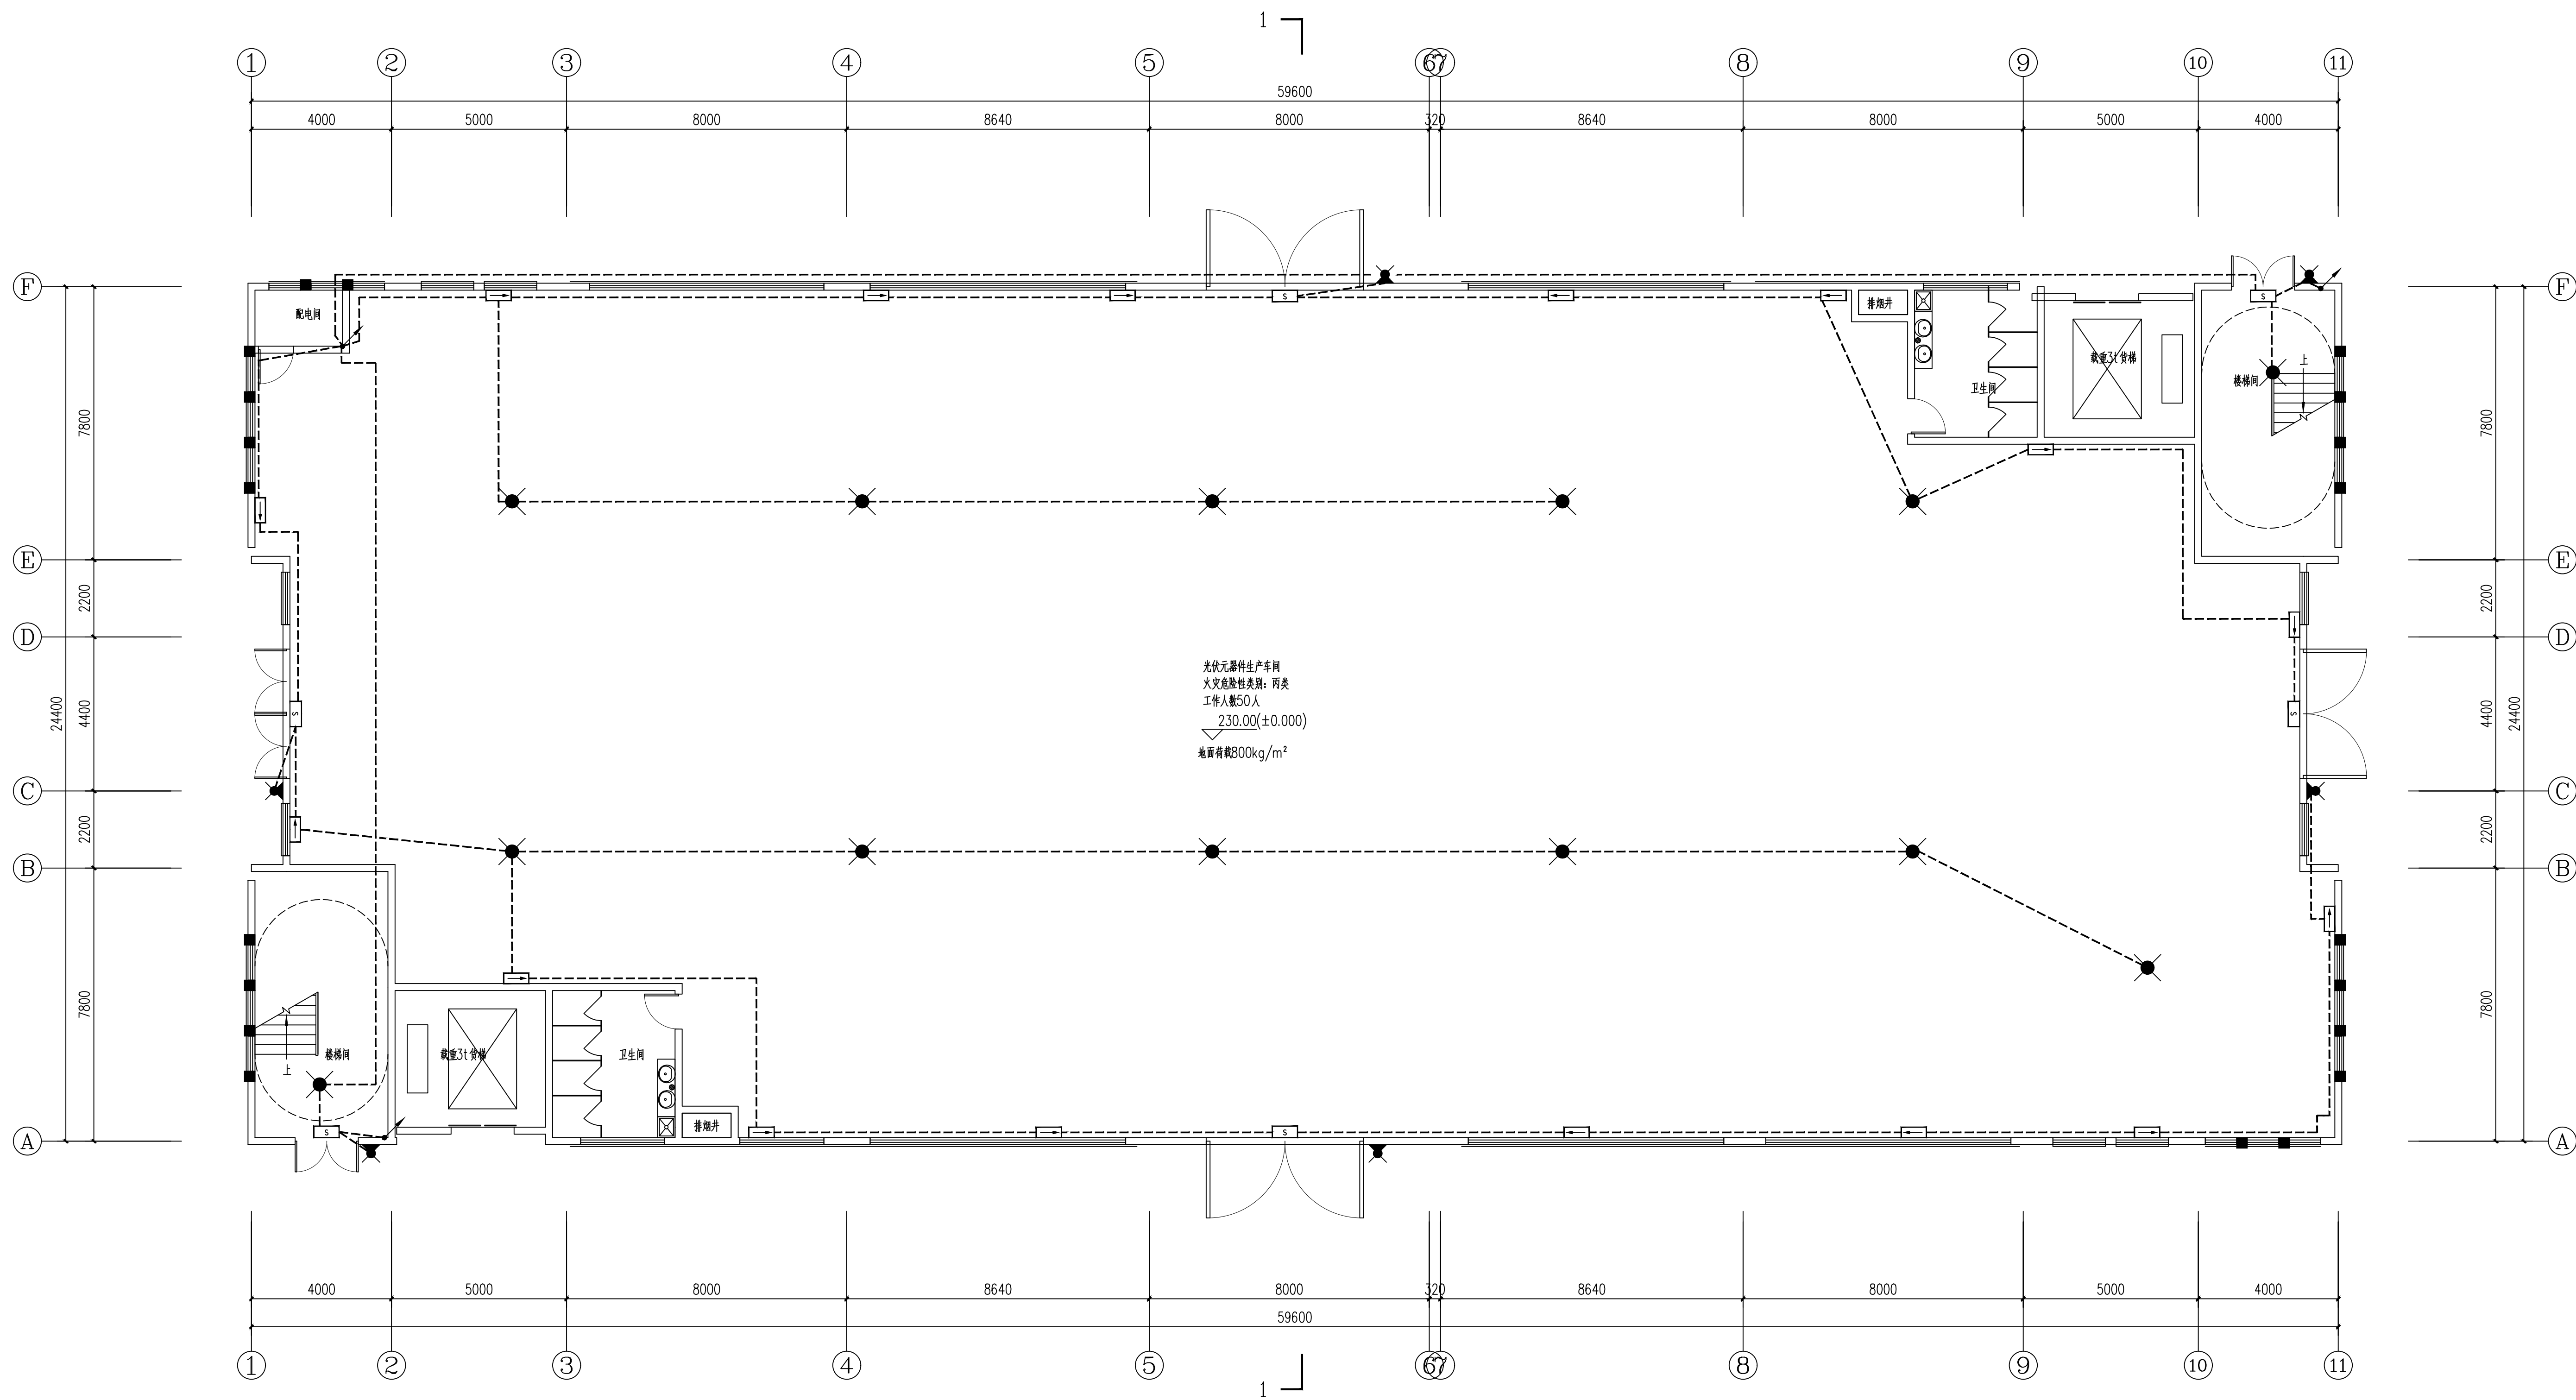

一层原有应急照明拆除平面图 1:100