



□ 建筑工程设计甲级证书号: A244018920
□ 城乡规划编制乙级证书号: 粤自资规乙字22440022
□ 工程勘察设计乙级证书号: B244056666
□ 市政行业设计乙级证书号: A244018920
□ 风景园林设计乙级证书号: A244018920

合作单位:

图纸用途:

所有图纸皆为本公司的财产,未经许可不准复制,施工单位应校对现场尺寸并向建筑师报告错漏,此图未经建筑师签名不许用作施工。

平面位置示意 Key Plan

附注

注册章 Stamp for Certified

工程设计出图专用章 Stamp for
Engineering Design

建设单位 Client

始兴县司前镇人民政府

工程名称	Proj. Name
------	------------

子项名称 Sub-Proj. Name

審定	
----	--

Approved
dt: / /

Examined

項目負責	
------	--

Proj. Architect
主 持 设 计

Special Field in Char

校 对	
-----	--

Design Checked
by dk

Design

制 图

Draw

图纸名称 Drawing tit

二四

二、云

200	13.1	
-----	------	--


图 别	施 工
FIG. STYLE	

设计编号	
------	--

Design NO.	
------------	--

图号	DS-
FIG. NO.	

100%	0%
------	----

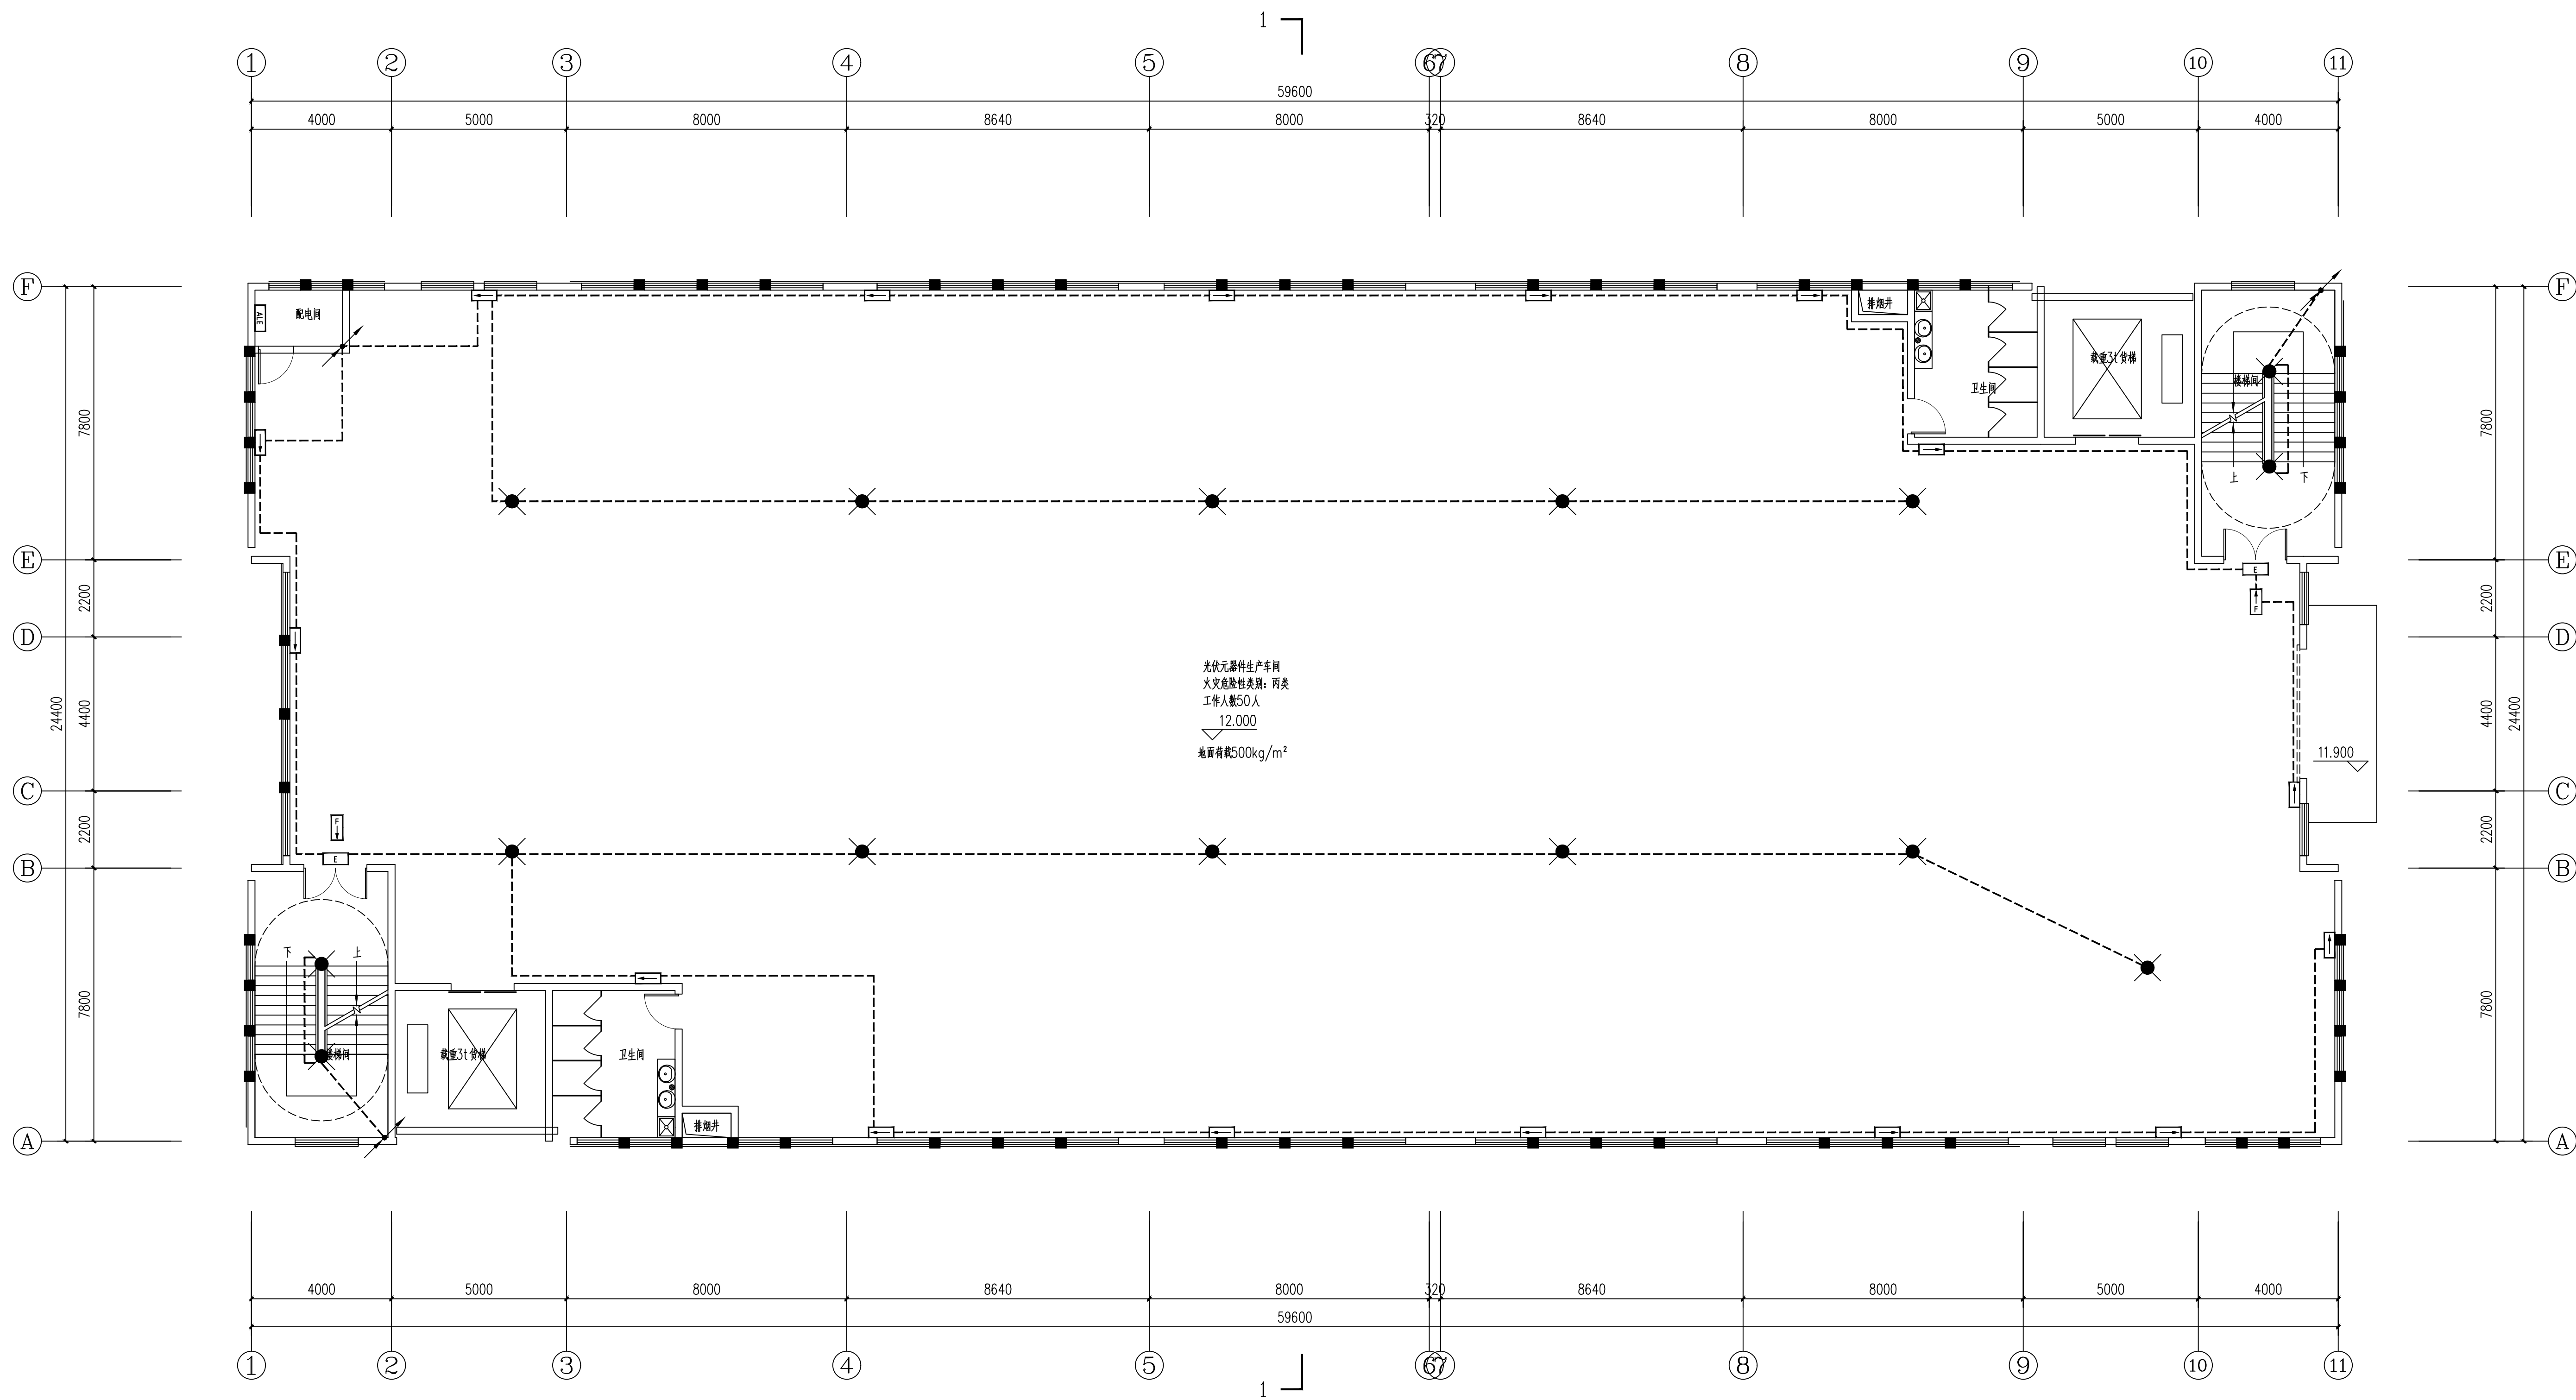

三层原有应急照明拆除平面图 1:100