


审定 Approved	李绍贵	李绍贵
审核 Examined	吴伟民	吴伟民
项目负责人 Proj. Architect	韦秀	韦秀
专业负责 Special Field in Charge	许业超	许业超
设计 Design	罗若辉	罗若辉
制图 Draw		

图别 DWG. STYLE	施工图	专业 Discipline	电气
设计编号 Design No.		比例 Scale	1:100
图号 DWG. NO.	DS-28	日期 Date	2025.04

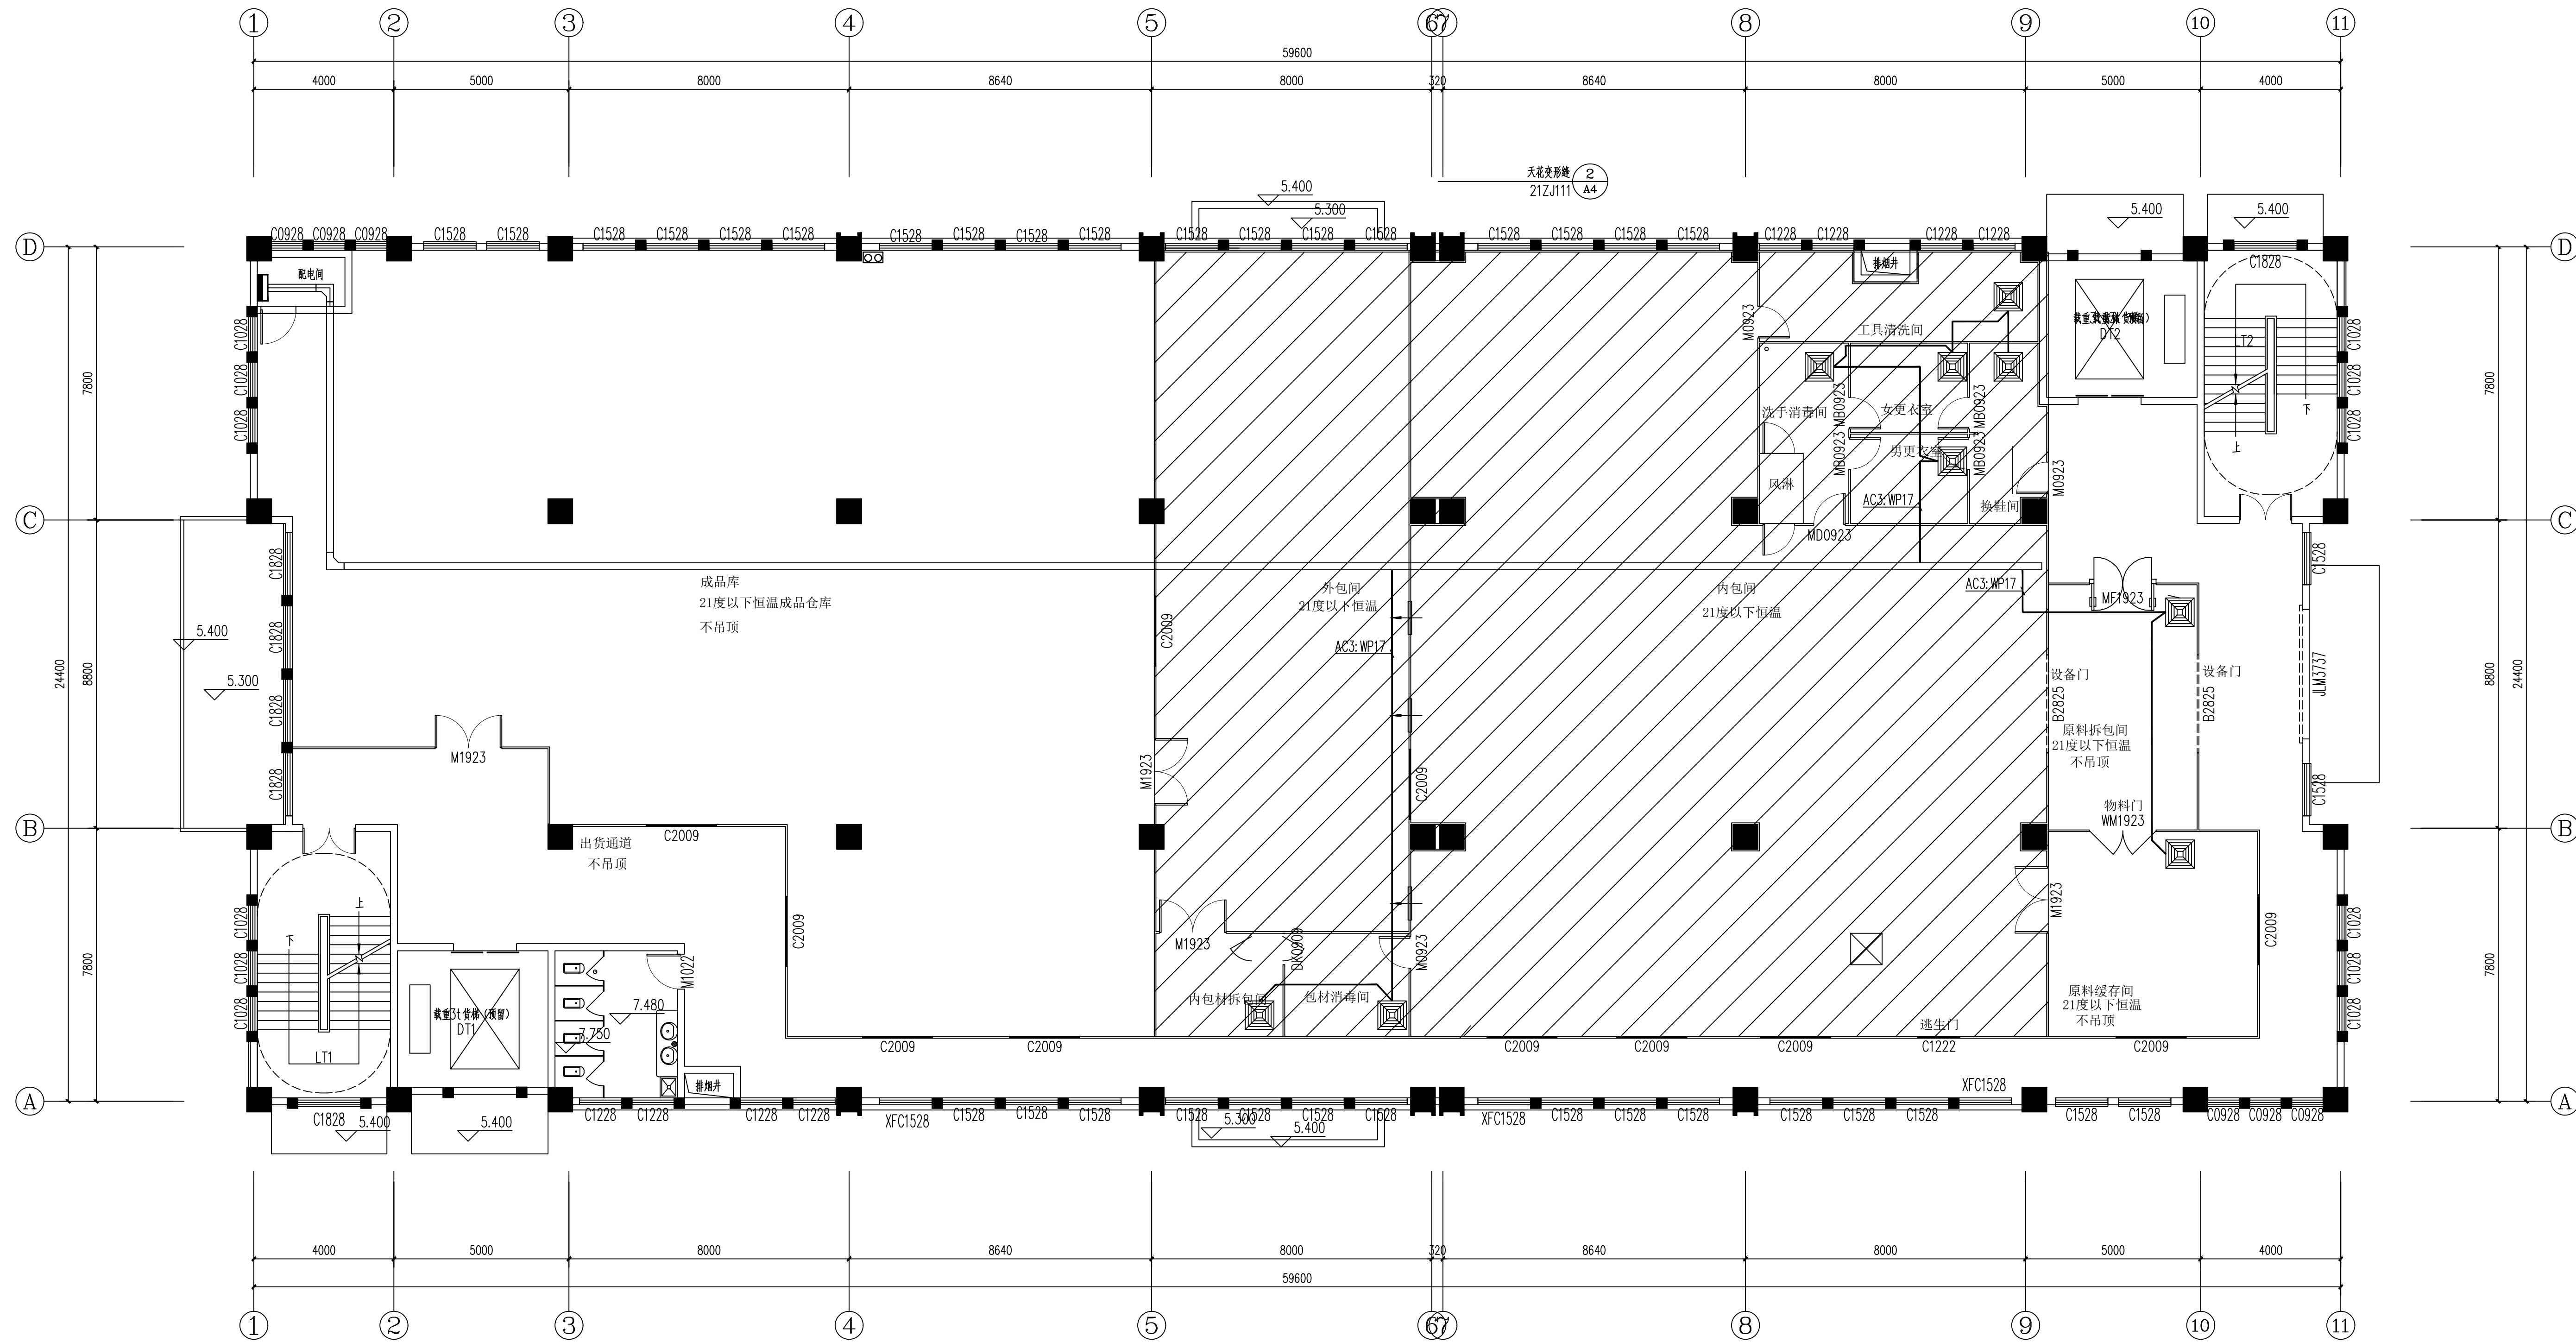

二层排气扇平面图 1:100

天花吊顶高度统一H+3.200