


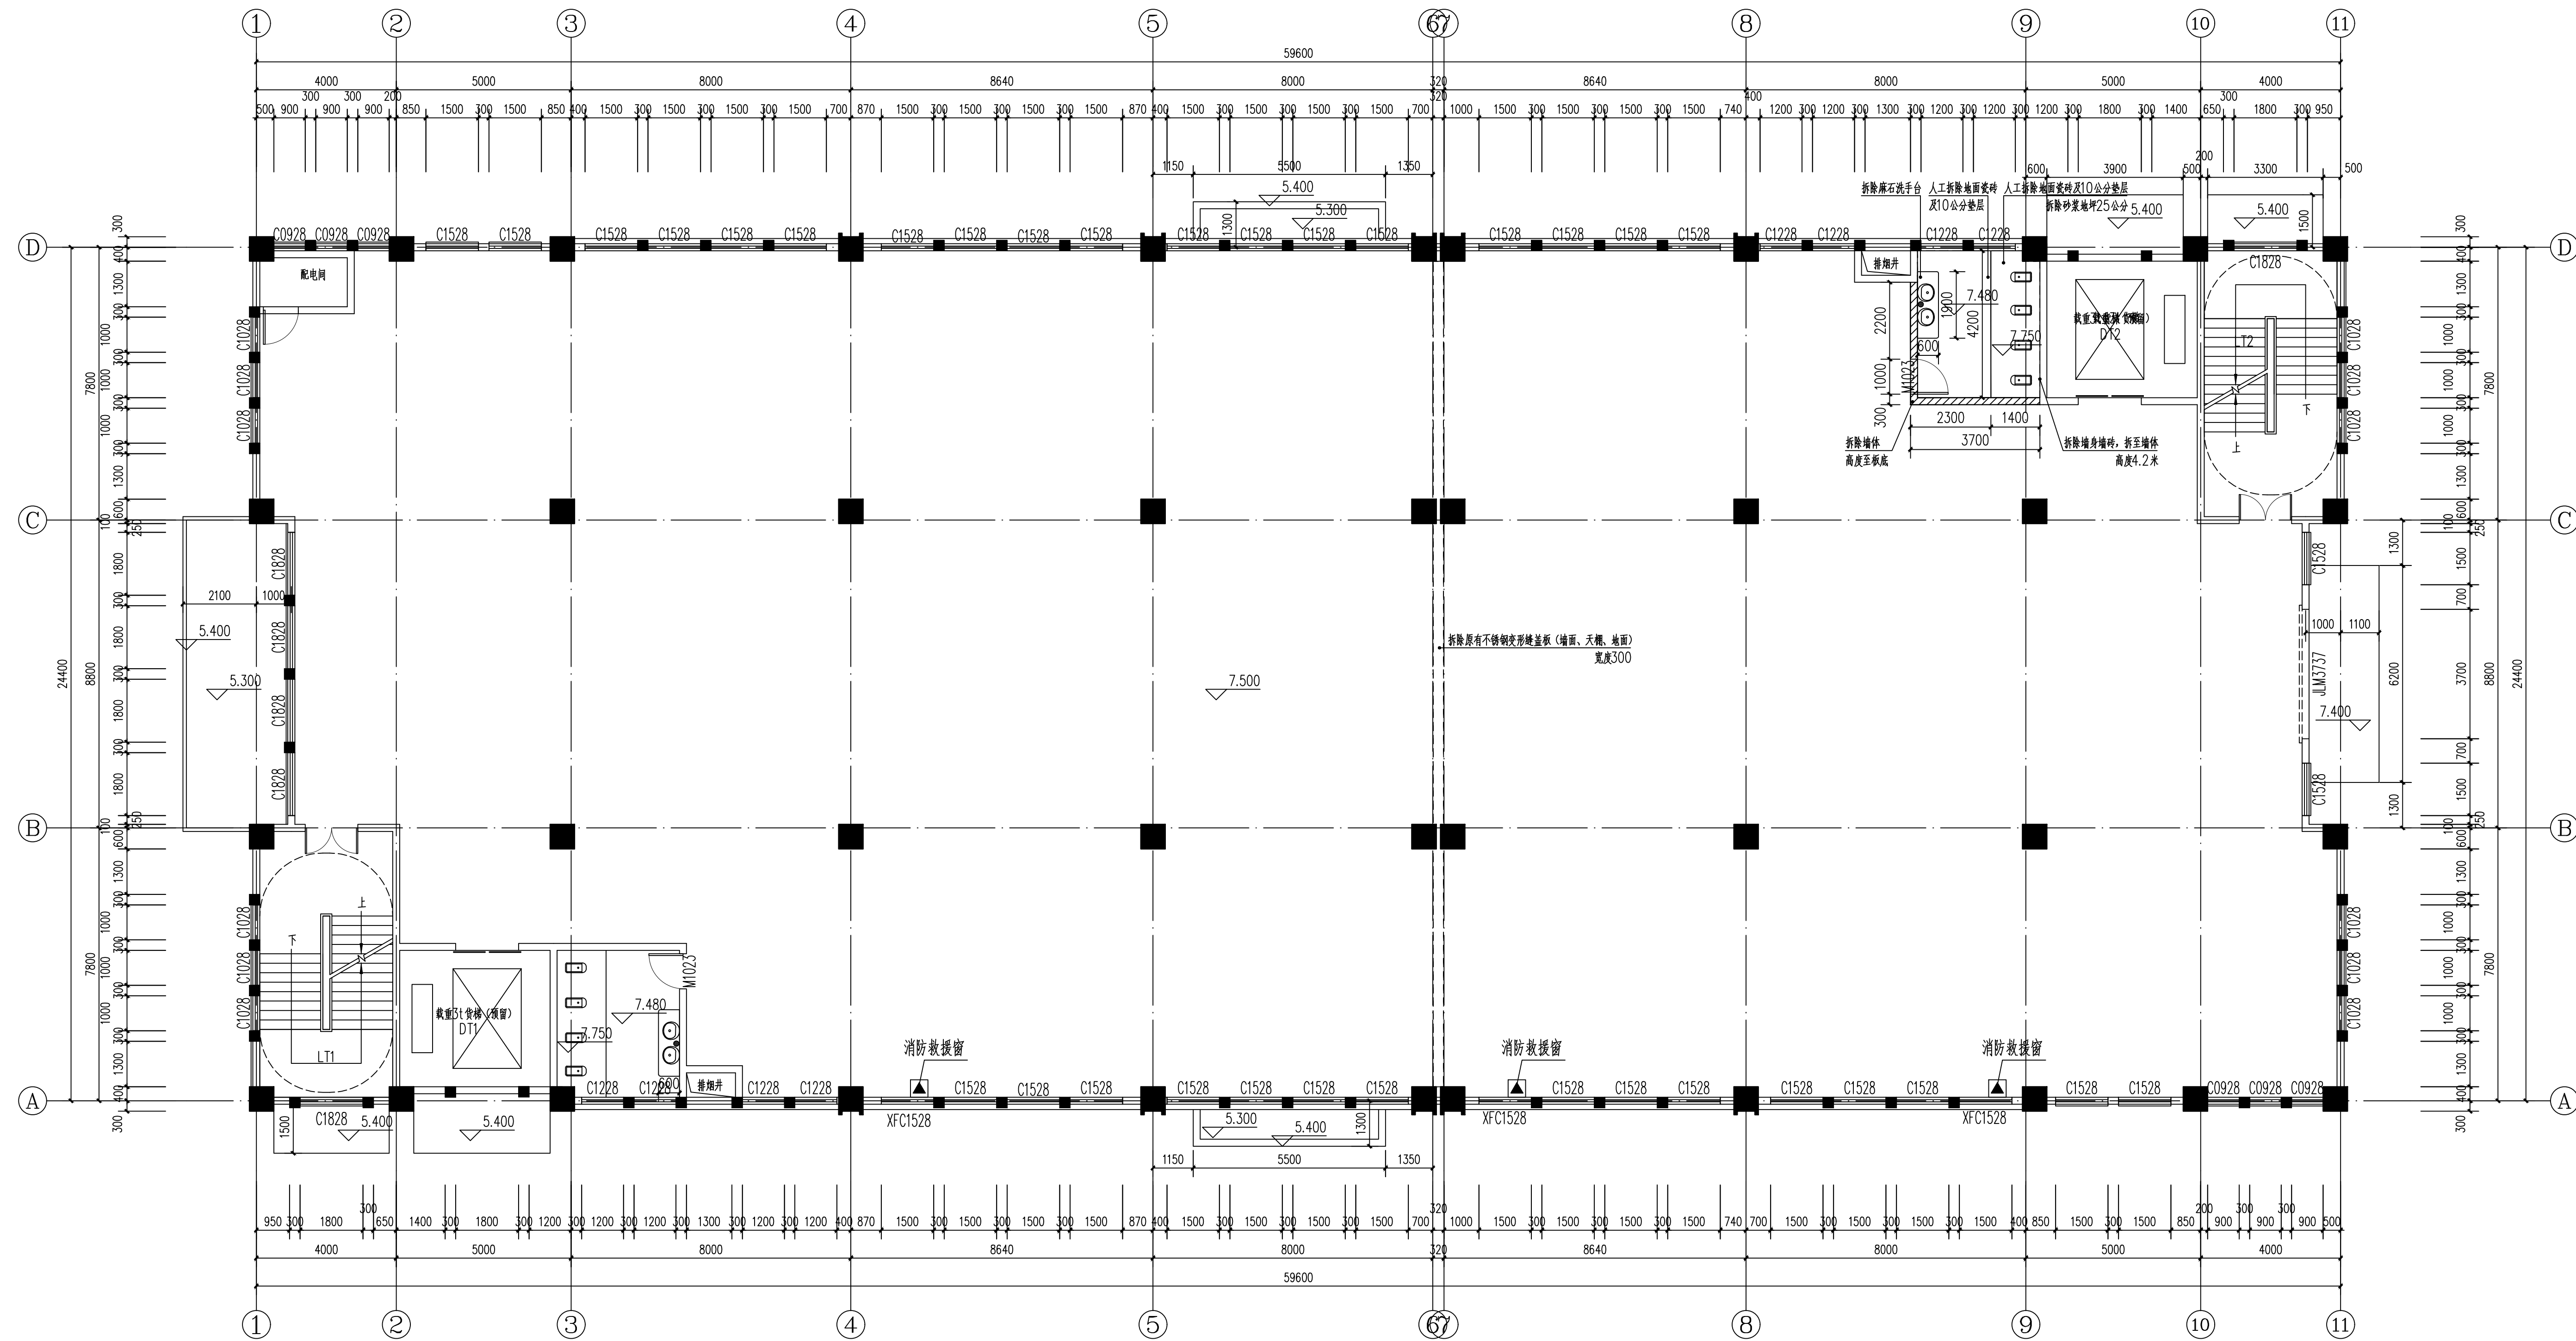

二层拆除平面图 1:100

本层建筑面积: 1453.88m²

原土建卫生间装饰做法				
1	卫生间地面做法	1. 5~8厚地埭夯实拍平, 水泥浆翻糙(800X800防滑地砖)		防滑地砖下嵌式 卫生间防水地面 15ZJ001 地201/楼201XF(第29页)
		2. 25厚1:2水泥砂浆		
		3. 1.5厚聚氨酯防水涂料		
		4. 20厚1:3水泥砂浆找平		
		5. 350厚C10轻骨料混凝土板无层找坡, 坡向地漏或蹲式大便器		
		6. 0.7厚聚乙稀丙纶防水卷材(卷材厚度≥0.5)隔1.3厚专用配套粘帖剂满粘		
		7. 20厚1:3水泥砂浆找平		
		8. 150厚C25混凝土	8. 现浇钢筋混凝土楼板	
		9. 素土夯实		
2	卫生间墙身做法	1. 15厚1:3水泥砂浆		墙面时防水墙面 15ZJ001内墙2(第64页)
		2. 1.5厚聚合物水泥防水涂料(Ⅰ型)		
		3. 3~4厚1:1水泥砂浆加水重20%建筑胶粉饰		
		4. 4~5厚300X400墙面砖至吊顶, 白水泥浆嵌缝		

IIP DESIGN WHAMPOA 广州黄埔建筑设计院有限公司 ZHANGZHOU HUANGPU ARCHITECTURAL DESIGN INSTITUTE CO., LTD. ☐ 建筑工程设计甲级证书号：A244018920 ☐ 城乡规划编制乙级证书号：粤自资规乙字22440022 ☐ 工程勘察设计乙级证书号：B244056666 ☐ 市政行业设计乙级证书号：A244018920 ☐ 风景园林设计乙级证书号：A244018920			
合作单位：			
图纸用途： 所有图纸皆为该公司的财产。未经许可不得复制或施工单位应严格按图施工并须向建筑监理单位备案,否则因未按图实施造成不良后果由施工单位承担。			
平面位置示意图 Key Plan			
备注：			
注册章 Stamp for Certified			
工程设计出图专用章 Stamp for Engineering Design			
建设单位 Client			
始兴县司前镇人民政府			
工程名称 Proj. Name			
司前原切片厂标准厂房配套工程项目			
子项名称 Sub-Project Name			
审查 Approved	李绍贵	李绍贵	
审核 Examined	韦奔	韦奔	
项目负责人 Project Architect	韦奔		
专业负责 Special Field in Charge	阳秀明	阳秀明	
校核 Design Checked	宋振民	宋振民	
设计 Design	梁国垣	梁国垣	
制图 Draftsmen			
图底名称 Drawing title			
二层拆除非平面图			
图例 IMA, STYLE	施工图	专业 Discipline	装修
设计编号 Design NO.	比例 Scale	日期 Date	1:100
图号 IMA, NO.	JY-SJ-03	Date	2025.04